

ОПИСАНИЕ МЕСТОПОЛОЖЕНИЯ ГРАНИЦ
Публичного сервитута в целях эксплуатации объекта электросетевого хозяйства
ЛЭП 35 кВ "Можайск-Мордвиново"
(наименование публичного сервитута (далее - объект))

Раздел 1

Сведения об объекте		
N п/п	Характеристики объекта	Описание характеристик
1	2	3
1	Местоположение объекта	Московская область, Можайский городской округ
2	Площадь объекта +/- величина погрешности определения площади (P +/- Дельта P)	711155 кв.м ± 295 кв.м.
3	Иные характеристики объекта	Вид объекта реестра границ: Зона с особыми условиями использования территории. Содержание ограничений использования объектов недвижимости в пределах зоны или территории: Публичный сервитут, для целей размещения линейных объектов, их неотъемлемых технологических частей. Срок установления 49 лет

Раздел 2

Сведения о местоположении границ объекта					
1. Система координат <u>МСК-50 (зона 1)</u>					
2. Сведения о характерных точках границ объекта					
Обозначение характерных точек границ	Координаты, м		Метод определения координат характерной точки	Средняя квадратическая погрешность положения характерной точки (Mt), м	Описание обозначения точки на местности (при наличии)
	X	Y			
1	2	3	4	5	6
1	439228.38	1286388.24	Аналитический метод	0.10	-
2	439254.10	1286395.52	Аналитический метод	0.10	-
3	439271.84	1286426.34	Аналитический метод	0.10	-
4	439161.69	1286525.99	Аналитический метод	0.10	-
5	439083.19	1286677.49	Аналитический метод	0.10	-
6	438971.07	1286891.82	Аналитический метод	0.10	-
7	438841.87	1287139.22	Аналитический метод	0.10	-
8	438721.75	1287369.91	Аналитический метод	0.10	-
9	438597.44	1287608.16	Аналитический метод	0.10	-
10	438544.45	1287709.85	Аналитический метод	0.10	-
11	438467.10	1287858.30	Аналитический метод	0.10	-
12	438248.66	1287989.07	Аналитический метод	0.10	-
13	438112.11	1288075.07	Аналитический метод	0.10	-
14	438077.24	1288096.94	Аналитический метод	0.10	-

15	438090.26	1288069.58	Аналитический метод	0.10	-
16	438103.69	1288041.37	Аналитический метод	0.10	-
17	438231.28	1287961.01	Аналитический метод	0.10	-
18	438439.35	1287832.17	Аналитический метод	0.10	-
19	438511.84	1287697.53	Аналитический метод	0.10	-
20	438568.23	1287592.81	Аналитический метод	0.10	-
21	438692.48	1287354.66	Аналитический метод	0.10	-
22	438812.61	1287123.96	Аналитический метод	0.10	-
23	438941.83	1286876.53	Аналитический метод	0.10	-
24	439053.83	1286662.41	Аналитический метод	0.10	-
25	439131.90	1286503.16	Аналитический метод	0.10	-
26	439215.35	1286429.23	Аналитический метод	0.10	-
27	439233.27	1286426.61	Аналитический метод	0.10	-
1	439228.38	1286388.24	Аналитический метод	0.10	-
-	-	-	-	-	-
28	438040.34	1288120.09	Аналитический метод	0.10	-
29	437957.54	1288172.02	Аналитический метод	0.10	-
30	437724.77	1288319.08	Аналитический метод	0.10	-
31	437464.22	1288482.17	Аналитический метод	0.10	-
32	437201.51	1288647.75	Аналитический метод	0.10	-
33	437041.68	1288748.20	Аналитический метод	0.10	-
34	436948.42	1288809.52	Аналитический метод	0.10	-
35	436850.15	1288871.15	Аналитический метод	0.10	-
36	436829.82	1288840.40	Аналитический метод	0.10	-
37	436928.70	1288778.22	Аналитический метод	0.10	-
38	437024.09	1288720.28	Аналитический метод	0.10	-
39	437183.93	1288619.82	Аналитический метод	0.10	-
40	437446.69	1288454.26	Аналитический метод	0.10	-
41	437707.21	1288291.15	Аналитический метод	0.10	-
42	437939.96	1288144.09	Аналитический метод	0.10	-
43	438065.54	1288065.33	Аналитический метод	0.10	-
44	438048.22	1288102.96	Аналитический метод	0.10	-
45	438045.07	1288109.78	Аналитический метод	0.10	-
46	438040.35	1288120.06	Аналитический метод	0.10	-
28	438040.34	1288120.09	Аналитический метод	0.10	-
-	-	-	-	-	-
47	436794.87	1288905.82	Аналитический метод	0.10	-
48	436735.06	1288943.33	Аналитический метод	0.10	-
49	436634.30	1288940.58	Аналитический метод	0.10	-
50	436453.63	1288935.64	Аналитический метод	0.10	-
51	436137.51	1288922.31	Аналитический метод	0.10	-
52	435853.36	1288909.85	Аналитический метод	0.10	-
53	435610.53	1288899.97	Аналитический метод	0.10	-
54	435386.82	1288890.99	Аналитический метод	0.10	-

55	435164.59	1288882.32	Аналитический метод	0.10	-
56	434974.63	1288871.52	Аналитический метод	0.10	-
57	434819.15	1288862.68	Аналитический метод	0.10	-
58	434637.24	1288853.67	Аналитический метод	0.10	-
59	434477.66	1288845.90	Аналитический метод	0.10	-
60	434339.37	1288839.79	Аналитический метод	0.10	-
61	434096.69	1288829.08	Аналитический метод	0.10	-
62	433775.91	1288814.84	Аналитический метод	0.10	-
63	433504.38	1288803.30	Аналитический метод	0.10	-
64	433296.73	1288794.44	Аналитический метод	0.10	-
65	433250.92	1288759.46	Аналитический метод	0.10	-
66	433505.78	1288770.33	Аналитический метод	0.10	-
67	433777.34	1288781.87	Аналитический метод	0.10	-
68	434098.15	1288796.11	Аналитический метод	0.10	-
69	434340.82	1288806.82	Аналитический метод	0.10	-
70	434479.19	1288812.93	Аналитический метод	0.10	-
71	434638.86	1288820.70	Аналитический метод	0.10	-
72	434820.90	1288829.73	Аналитический метод	0.10	-
73	434976.51	1288838.58	Аналитический метод	0.10	-
74	435166.17	1288849.36	Аналитический метод	0.10	-
75	435388.12	1288858.02	Аналитический метод	0.10	-
76	435611.87	1288867.00	Аналитический метод	0.10	-
77	435854.76	1288876.88	Аналитический метод	0.10	-
78	436138.93	1288889.34	Аналитический метод	0.10	-
79	436454.66	1288902.65	Аналитический метод	0.10	-
80	436645.26	1288905.30	Аналитический метод	0.10	-
81	436724.84	1288906.41	Аналитический метод	0.10	-
82	436774.62	1288875.10	Аналитический метод	0.10	-
47	436794.87	1288905.82	Аналитический метод	0.10	-
			-	-	-
83	433244.50	1288792.22	Аналитический метод	0.10	-
84	433214.86	1288790.96	Аналитический метод	0.10	-
85	432989.84	1288787.64	Аналитический метод	0.10	-
86	432874.85	1288650.00	Аналитический метод	0.10	-
87	432798.17	1288548.35	Аналитический метод	0.10	-
88	432728.91	1288455.06	Аналитический метод	0.10	-
89	432742.69	1288463.34	Аналитический метод	0.10	-
90	432793.91	1288494.11	Аналитический метод	0.10	-
91	432803.11	1288499.64	Аналитический метод	0.10	-
92	432824.60	1288528.57	Аналитический метод	0.10	-
93	432900.60	1288629.34	Аналитический метод	0.10	-
94	433006.96	1288751.63	Аналитический метод	0.10	-
95	433200.50	1288757.51	Аналитический метод	0.10	-
96	433229.97	1288780.51	Аналитический метод	0.10	-

83	433244.50	1288792.22	Аналитический метод	0.10	-
			-	-	-
97	432707.06	1288425.63	Аналитический метод	0.10	-
98	432675.23	1288382.75	Аналитический метод	0.10	-
99	432550.85	1288215.13	Аналитический метод	0.10	-
100	432514.80	1288166.17	Аналитический метод	0.10	-
101	432456.82	1288087.44	Аналитический метод	0.10	-
102	432381.76	1287984.98	Аналитический метод	0.10	-
103	432344.76	1287869.08	Аналитический метод	0.10	-
104	432327.39	1287819.43	Аналитический метод	0.10	-
105	432270.96	1287658.15	Аналитический метод	0.10	-
106	432213.10	1287489.83	Аналитический метод	0.10	-
107	432167.16	1287357.79	Аналитический метод	0.10	-
108	432162.90	1287345.54	Аналитический метод	0.10	-
109	432129.26	1287248.13	Аналитический метод	0.10	-
110	432112.82	1287200.52	Аналитический метод	0.10	-
111	432051.76	1287024.43	Аналитический метод	0.10	-
112	431991.37	1286850.39	Аналитический метод	0.10	-
113	431968.73	1286785.18	Аналитический метод	0.10	-
114	431923.96	1286656.26	Аналитический метод	0.10	-
115	431889.07	1286554.56	Аналитический метод	0.10	-
116	431871.50	1286429.37	Аналитический метод	0.10	-
117	431862.06	1286329.88	Аналитический метод	0.10	-
118	431856.58	1286277.26	Аналитический метод	0.10	-
119	431848.34	1286198.18	Аналитический метод	0.10	-
120	431847.46	1286189.69	Аналитический метод	0.10	-
121	431832.85	1286035.55	Аналитический метод	0.10	-
122	431833.59	1286029.94	Аналитический метод	0.10	-
123	431833.61	1286029.77	Аналитический метод	0.10	-
124	431834.75	1286019.95	Аналитический метод	0.10	-
125	431835.96	1286009.48	Аналитический метод	0.10	-
126	431835.98	1286009.25	Аналитический метод	0.10	-
127	431837.22	1285995.92	Аналитический метод	0.10	-
128	431839.30	1285977.34	Аналитический метод	0.10	-
129	431841.55	1285958.93	Аналитический метод	0.10	-
130	431841.57	1285958.77	Аналитический метод	0.10	-
131	431843.25	1285942.96	Аналитический метод	0.10	-
132	431843.26	1285942.91	Аналитический метод	0.10	-
133	431844.28	1285932.88	Аналитический метод	0.10	-
134	431845.08	1285923.74	Аналитический метод	0.10	-
135	431845.08	1285923.71	Аналитический метод	0.10	-
136	431845.78	1285915.50	Аналитический метод	0.10	-
137	431847.05	1285904.36	Аналитический метод	0.10	-
138	431847.08	1285904.07	Аналитический метод	0.10	-

139	431847.87	1285894.87	Аналитический метод	0.10	-
140	431848.76	1285884.65	Аналитический метод	0.10	-
141	431849.56	1285875.82	Аналитический метод	0.10	-
142	431849.58	1285875.58	Аналитический метод	0.10	-
143	431849.83	1285871.87	Аналитический метод	0.10	-
144	431858.62	1285960.15	Аналитический метод	0.10	-
145	431859.34	1285967.38	Аналитический метод	0.10	-
146	431863.25	1286006.68	Аналитический метод	0.10	-
147	431880.29	1286186.42	Аналитический метод	0.10	-
148	431894.90	1286326.61	Аналитический метод	0.10	-
149	431904.28	1286425.52	Аналитический метод	0.10	-
150	431921.31	1286546.84	Аналитический метод	0.10	-
151	431924.41	1286555.86	Аналитический метод	0.10	-
152	431955.15	1286645.49	Аналитический метод	0.10	-
153	431982.84	1286725.21	Аналитический метод	0.10	-
154	432000.57	1286776.27	Аналитический метод	0.10	-
155	432022.55	1286839.57	Аналитический метод	0.10	-
156	432082.94	1287013.62	Аналитический метод	0.10	-
157	432144.00	1287189.73	Аналитический метод	0.10	-
158	432194.08	1287334.73	Аналитический метод	0.10	-
159	432244.28	1287479.04	Аналитический метод	0.10	-
160	432302.14	1287647.34	Аналитический метод	0.10	-
161	432366.02	1287829.91	Аналитический метод	0.10	-
162	432375.97	1287858.35	Аналитический метод	0.10	-
163	432415.02	1287968.05	Аналитический метод	0.10	-
164	432483.57	1288068.12	Аналитический метод	0.10	-
165	432536.97	1288140.64	Аналитический метод	0.10	-
166	432562.15	1288174.82	Аналитический метод	0.10	-
167	432571.31	1288187.26	Аналитический метод	0.10	-
168	432701.73	1288363.08	Аналитический метод	0.10	-
169	432778.91	1288467.03	Аналитический метод	0.10	-
97	432707.06	1288425.63	Аналитический метод	0.10	-
			-	-	-
170	431823.43	1285939.85	Аналитический метод	0.10	-
171	431809.13	1285796.21	Аналитический метод	0.10	-
172	431798.55	1285692.23	Аналитический метод	0.10	-
173	431793.00	1285637.78	Аналитический метод	0.10	-
174	431788.86	1285586.18	Аналитический метод	0.10	-
175	431777.99	1285450.99	Аналитический метод	0.10	-
176	431767.29	1285299.62	Аналитический метод	0.10	-
177	431674.61	1285167.79	Аналитический метод	0.10	-
178	431579.49	1285040.43	Аналитический метод	0.10	-
179	431440.38	1284855.10	Аналитический метод	0.10	-
180	431274.66	1284633.33	Аналитический метод	0.10	-

181	431119.83	1284426.37	Аналитический метод	0.10	-
182	430963.92	1284216.92	Аналитический метод	0.10	-
183	430826.38	1284033.75	Аналитический метод	0.10	-
184	430818.47	1284011.72	Аналитический метод	0.10	-
185	430811.27	1283990.96	Аналитический метод	0.10	-
186	430809.30	1283992.70	Аналитический метод	0.10	-
187	430805.99	1283994.90	Аналитический метод	0.10	-
188	430804.80	1283993.34	Аналитический метод	0.10	-
189	430807.78	1283990.67	Аналитический метод	0.10	-
190	430810.55	1283988.87	Аналитический метод	0.10	-
191	430807.87	1283981.15	Аналитический метод	0.10	-
192	430799.89	1283957.03	Аналитический метод	0.10	-
193	430793.45	1283934.50	Аналитический метод	0.10	-
194	430845.79	1284004.64	Аналитический метод	0.10	-
195	430990.35	1284197.16	Аналитический метод	0.10	-
196	431146.28	1284406.63	Аналитический метод	0.10	-
197	431301.09	1284613.57	Аналитический метод	0.10	-
198	431466.79	1284835.32	Аналитический метод	0.10	-
199	431605.90	1285020.65	Аналитический метод	0.10	-
200	431701.22	1285148.27	Аналитический метод	0.10	-
201	431803.32	1285286.81	Аналитический метод	0.10	-
202	431806.94	1285363.88	Аналитический метод	0.10	-
203	431810.92	1285448.70	Аналитический метод	0.10	-
204	431825.87	1285634.78	Аналитический метод	0.10	-
205	431827.79	1285653.64	Аналитический метод	0.10	-
206	431831.96	1285694.64	Аналитический метод	0.10	-
207	431835.72	1285731.64	Аналитический метод	0.10	-
208	431840.13	1285775.05	Аналитический метод	0.10	-
209	431841.97	1285792.90	Аналитический метод	0.10	-
210	431842.44	1285797.59	Аналитический метод	0.10	-
211	431839.28	1285809.41	Аналитический метод	0.10	-
212	431839.20	1285809.74	Аналитический метод	0.10	-
213	431836.93	1285819.51	Аналитический метод	0.10	-
214	431836.86	1285819.84	Аналитический метод	0.10	-
215	431835.63	1285826.13	Аналитический метод	0.10	-
216	431835.57	1285826.43	Аналитический метод	0.10	-
217	431834.34	1285833.95	Аналитический метод	0.10	-
218	431834.30	1285834.20	Аналитический метод	0.10	-
219	431833.36	1285841.01	Аналитический метод	0.10	-
220	431832.34	1285848.41	Аналитический метод	0.10	-
221	431832.32	1285848.55	Аналитический метод	0.10	-
222	431831.04	1285858.81	Аналитический метод	0.10	-
223	431831.04	1285858.87	Аналитический метод	0.10	-
224	431830.09	1285866.86	Аналитический метод	0.10	-

225	431830.05	1285867.37	Аналитический метод	0.10	-
226	431829.60	1285874.14	Аналитический метод	0.10	-
227	431828.81	1285882.89	Аналитический метод	0.10	-
228	431827.91	1285893.13	Аналитический метод	0.10	-
229	431827.90	1285893.16	Аналитический метод	0.10	-
230	431827.13	1285902.24	Аналитический метод	0.10	-
231	431825.86	1285913.38	Аналитический метод	0.10	-
232	431825.83	1285913.66	Аналитический метод	0.10	-
233	431825.12	1285922.00	Аналитический метод	0.10	-
234	431824.34	1285930.92	Аналитический метод	0.10	-
170	431823.43	1285939.85	Аналитический метод	0.10	-
-	-	-	-	-	-
235	430767.19	1283954.48	Аналитический метод	0.10	-
236	430674.95	1283830.85	Аналитический метод	0.10	-
237	430540.46	1283650.12	Аналитический метод	0.10	-
238	430459.32	1283542.35	Аналитический метод	0.10	-
239	430426.89	1283498.86	Аналитический метод	0.10	-
240	430400.04	1283462.84	Аналитический метод	0.10	-
241	430296.26	1283325.15	Аналитический метод	0.10	-
242	430208.18	1283205.16	Аналитический метод	0.10	-
243	430097.35	1283056.60	Аналитический метод	0.10	-
244	430069.97	1283019.90	Аналитический метод	0.10	-
245	429979.31	1282898.26	Аналитический метод	0.10	-
246	429897.32	1282788.17	Аналитический метод	0.10	-
247	429729.76	1282564.64	Аналитический метод	0.10	-
248	429575.29	1282360.41	Аналитический метод	0.10	-
249	429419.85	1282153.59	Аналитический метод	0.10	-
250	429299.68	1281993.44	Аналитический метод	0.10	-
251	429127.24	1281764.50	Аналитический метод	0.10	-
252	429100.96	1281729.65	Аналитический метод	0.10	-
253	428993.84	1281587.55	Аналитический метод	0.10	-
254	428889.89	1281448.50	Аналитический метод	0.10	-
255	428725.46	1281229.88	Аналитический метод	0.10	-
256	428666.93	1281150.92	Аналитический метод	0.10	-
257	428667.15	1281150.83	Аналитический метод	0.10	-
258	428687.57	1281141.09	Аналитический метод	0.10	-
259	428697.20	1281134.58	Аналитический метод	0.10	-
260	428755.02	1281207.61	Аналитический метод	0.10	-
261	428916.36	1281428.80	Аналитический метод	0.10	-
262	429020.23	1281567.74	Аналитический метод	0.10	-
263	429133.21	1281717.60	Аналитический метод	0.10	-
264	429153.59	1281744.64	Аналитический метод	0.10	-
265	429326.06	1281973.60	Аналитический метод	0.10	-
266	429446.24	1282133.77	Аналитический метод	0.10	-

267	429601.63	1282340.55	Аналитический метод	0.10	-
268	429756.12	1282544.79	Аналитический метод	0.10	-
269	429923.73	1282768.42	Аналитический метод	0.10	-
270	430005.77	1282878.54	Аналитический метод	0.10	-
271	430096.42	1283000.17	Аналитический метод	0.10	-
272	430144.49	1283064.60	Аналитический метод	0.10	-
273	430234.71	1283185.53	Аналитический метод	0.10	-
274	430322.74	1283305.45	Аналитический метод	0.10	-
275	430426.44	1283443.05	Аналитический метод	0.10	-
276	430460.70	1283489.00	Аналитический метод	0.10	-
277	430485.73	1283522.56	Аналитический метод	0.10	-
278	430566.87	1283630.34	Аналитический метод	0.10	-
279	430701.41	1283811.13	Аналитический метод	0.10	-
280	430749.06	1283875.00	Аналитический метод	0.10	-
281	430752.26	1283896.84	Аналитический метод	0.10	-
282	430761.80	1283937.39	Аналитический метод	0.10	-
235	430767.19	1283954.48	Аналитический метод	0.10	-
-	-	-	-	-	-
283	428650.75	1281129.10	Аналитический метод	0.10	-
284	428650.31	1281128.50	Аналитический метод	0.10	-
285	428529.22	1280967.94	Аналитический метод	0.10	-
286	428400.71	1280796.30	Аналитический метод	0.10	-
287	428235.74	1280576.53	Аналитический метод	0.10	-
288	428100.47	1280394.59	Аналитический метод	0.10	-
289	427945.29	1280187.56	Аналитический метод	0.10	-
290	427811.68	1280010.59	Аналитический метод	0.10	-
291	427671.55	1279822.37	Аналитический метод	0.10	-
292	427511.72	1279608.72	Аналитический метод	0.10	-
293	427361.52	1279409.47	Аналитический метод	0.10	-
294	427231.48	1279236.08	Аналитический метод	0.10	-
295	427139.19	1279112.69	Аналитический метод	0.10	-
296	427068.82	1279019.01	Аналитический метод	0.10	-
297	426983.04	1278904.27	Аналитический метод	0.10	-
298	426850.81	1278725.75	Аналитический метод	0.10	-
299	426746.48	1278584.82	Аналитический метод	0.10	-
300	426640.00	1278439.27	Аналитический метод	0.10	-
301	426540.09	1278304.26	Аналитический метод	0.10	-
302	426436.57	1278165.78	Аналитический метод	0.10	-
303	426309.94	1277998.96	Аналитический метод	0.10	-
304	426295.81	1277979.73	Аналитический метод	0.10	-
305	426210.14	1277863.04	Аналитический метод	0.10	-
306	426323.08	1277720.70	Аналитический метод	0.10	-
307	426430.42	1277588.13	Аналитический метод	0.10	-
308	426571.10	1277415.28	Аналитический метод	0.10	-


309	426718.61	1277233.43	Аналитический метод	0.10	-
310	426858.23	1277061.24	Аналитический метод	0.10	-
311	426989.33	1276899.42	Аналитический метод	0.10	-
312	427118.91	1276741.36	Аналитический метод	0.10	-
313	427118.85	1276737.41	Аналитический метод	0.10	-
314	427148.89	1276736.37	Аналитический метод	0.10	-
315	427148.95	1276752.03	Аналитический метод	0.10	-
316	427012.59	1276918.37	Аналитический метод	0.10	-
317	426881.54	1277080.13	Аналитический метод	0.10	-
318	426741.91	1277252.33	Аналитический метод	0.10	-
319	426594.39	1277434.20	Аналитический метод	0.10	-
320	426454.09	1277606.57	Аналитический метод	0.10	-
321	426432.45	1277633.30	Аналитический метод	0.10	-
322	426346.49	1277739.47	Аналитический метод	0.10	-
323	426248.25	1277863.30	Аналитический метод	0.10	-
324	426317.05	1277953.78	Аналитический метод	0.10	-
325	426336.31	1277979.12	Аналитический метод	0.10	-
326	426462.92	1278145.92	Аналитический метод	0.10	-
327	426566.57	1278284.56	Аналитический метод	0.10	-
328	426666.58	1278419.71	Аналитический метод	0.10	-
329	426773.06	1278565.25	Аналитический метод	0.10	-
330	426877.33	1278706.11	Аналитический метод	0.10	-
331	427009.51	1278884.57	Аналитический метод	0.10	-
332	427095.22	1278999.22	Аналитический метод	0.10	-
333	427150.85	1279073.26	Аналитический метод	0.10	-
334	427165.60	1279092.89	Аналитический метод	0.10	-
335	427257.89	1279216.30	Аналитический метод	0.10	-
336	427387.90	1279389.64	Аналитический метод	0.10	-
337	427538.11	1279588.90	Аналитический метод	0.10	-
338	427697.99	1279802.63	Аналитический метод	0.10	-
339	427838.08	1279990.79	Аналитический метод	0.10	-
340	427971.66	1280167.73	Аналитический метод	0.10	-
341	428126.92	1280374.85	Аналитический метод	0.10	-
342	428262.18	1280556.78	Аналитический метод	0.10	-
343	428427.11	1280776.50	Аналитический метод	0.10	-
344	428555.61	1280948.12	Аналитический метод	0.10	-
345	428676.58	1281108.53	Аналитический метод	0.10	-
346	428681.04	1281114.17	Аналитический метод	0.10	-
347	428674.46	1281118.55	Аналитический метод	0.10	-
283	428650.75	1281129.10	Аналитический метод	0.10	-

3. Сведения о характерных точках части (частей) границы объекта

Обозначение	Координаты, м	Метод определения	Средняя квадратическая	Описание
-------------	---------------	-------------------	------------------------	----------

Схема расположения границ публичного сервитута: ЛЭП 35 кВ «Можайск-Мордвиново»

Обзорная схема

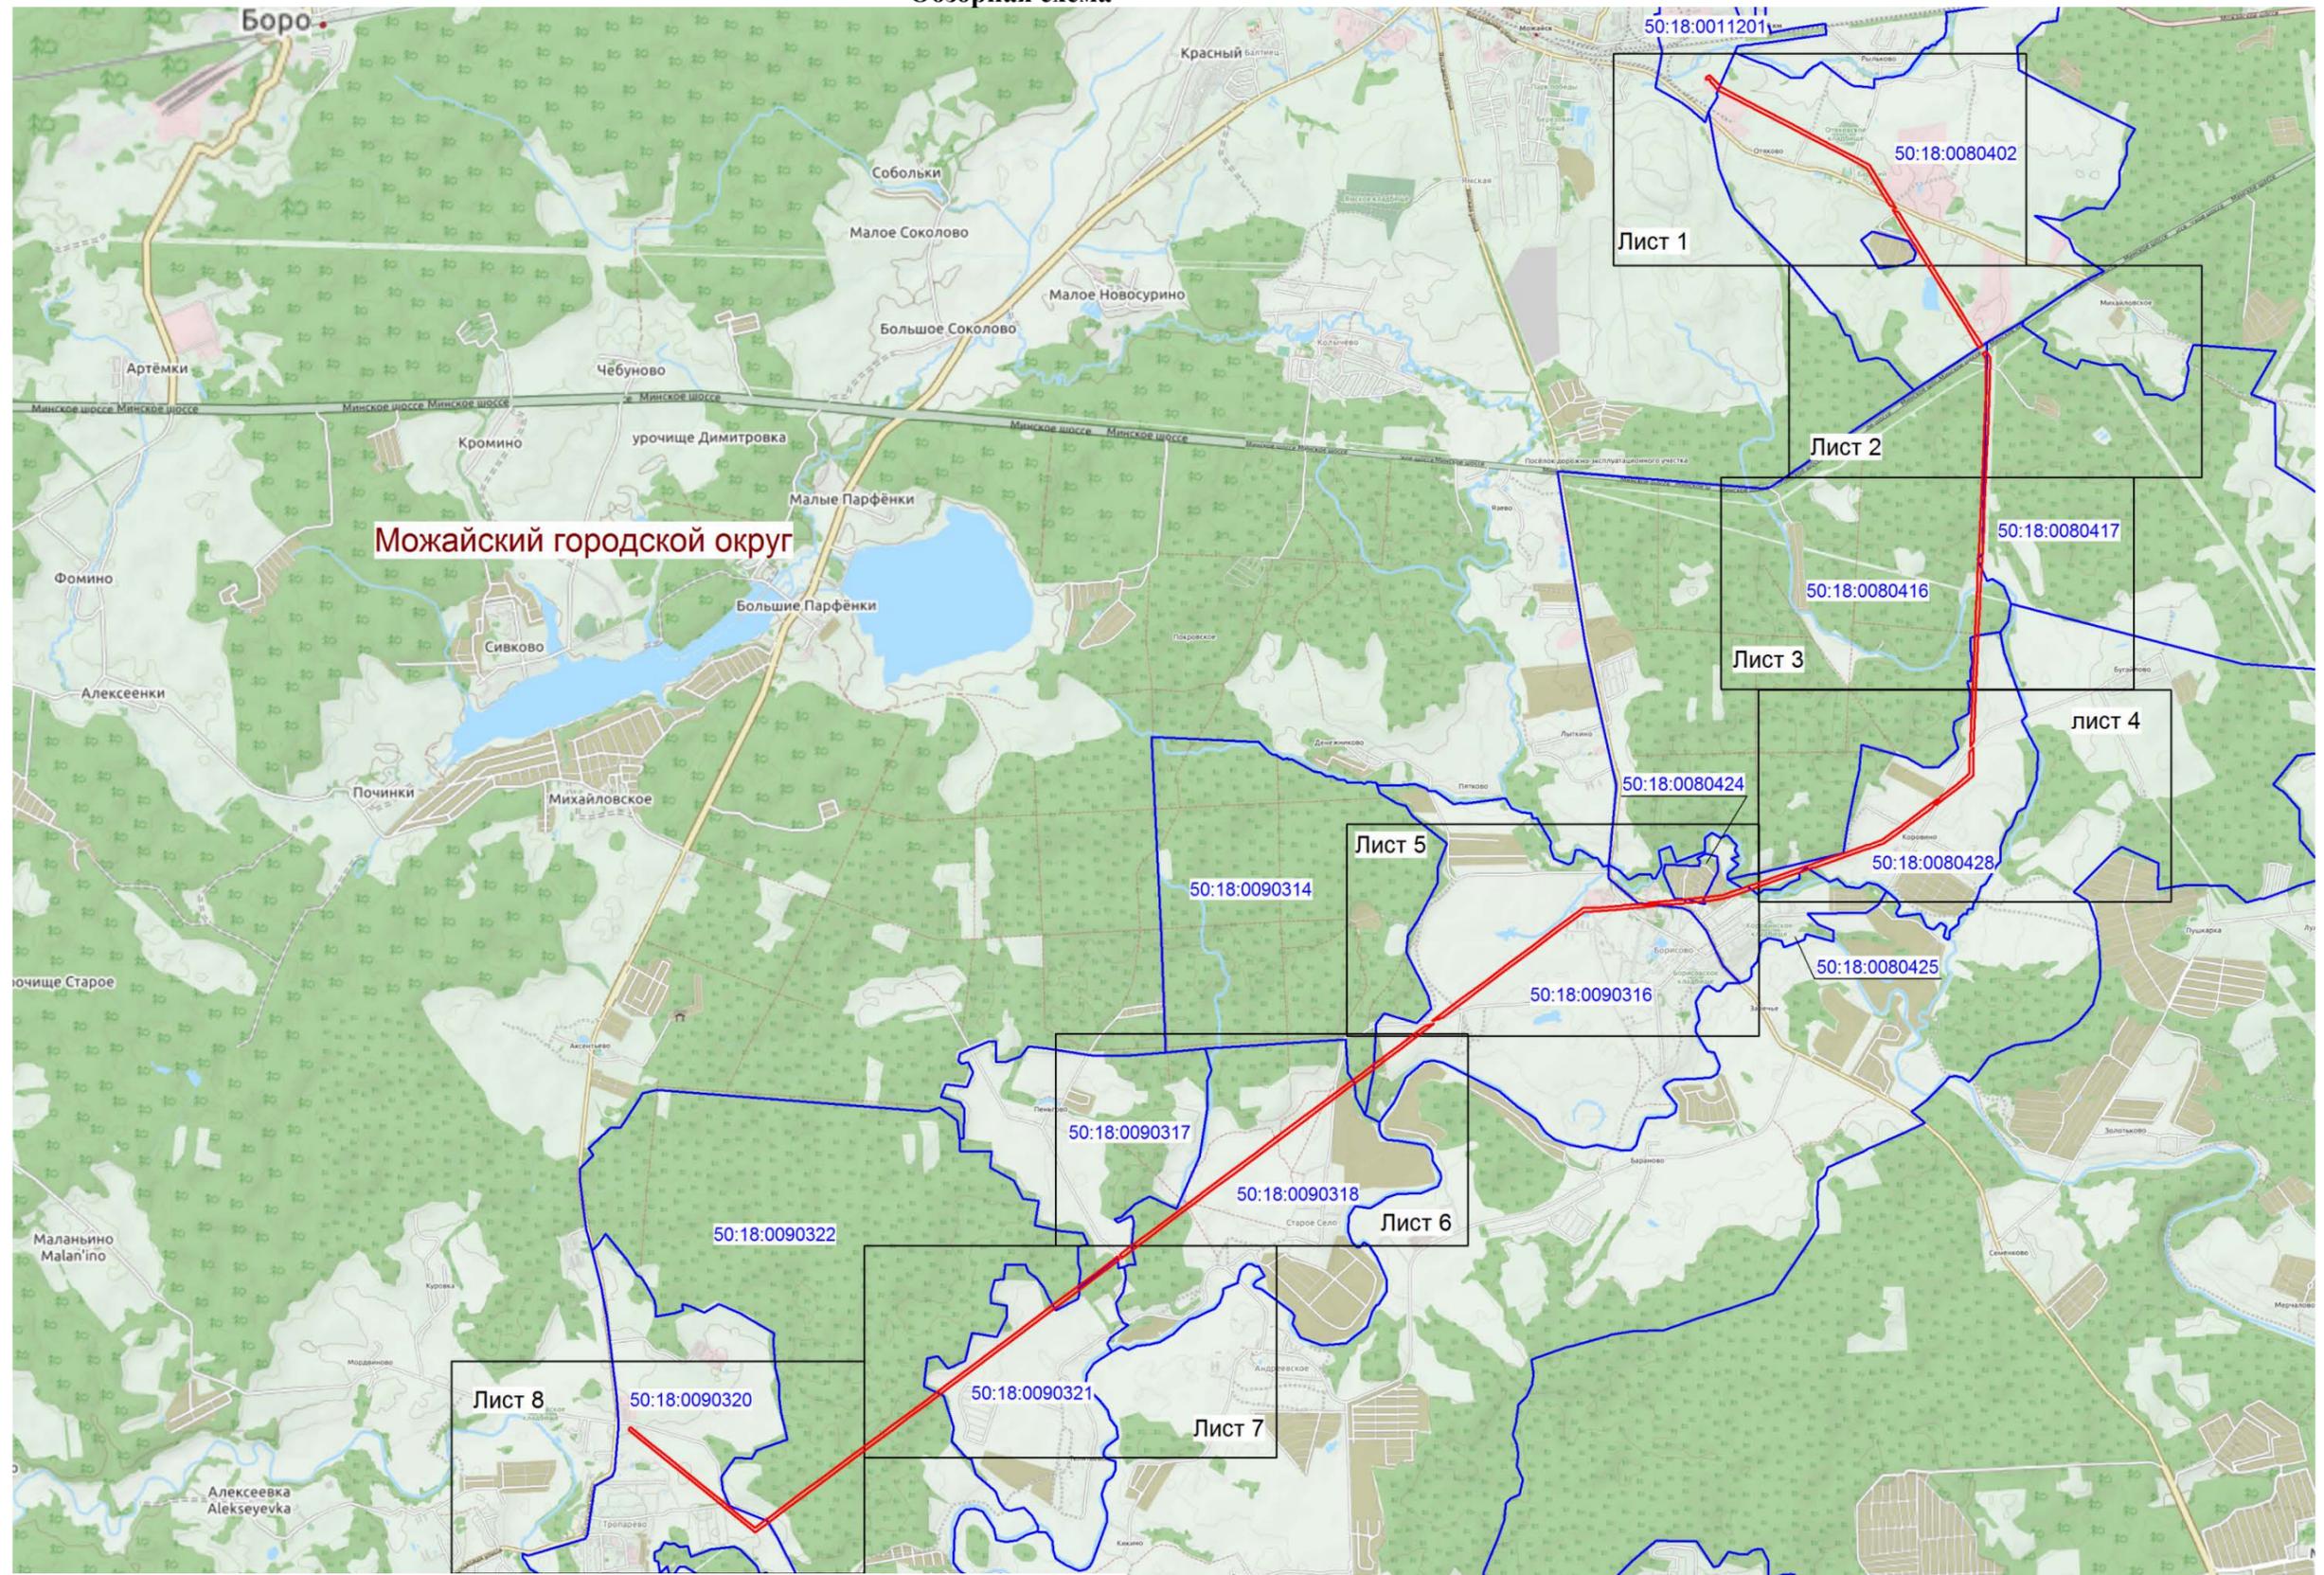


Условные обозначения:



- граница публичного сервитута;
- граница кадастрового квартала.


Масштаб 1:60 000

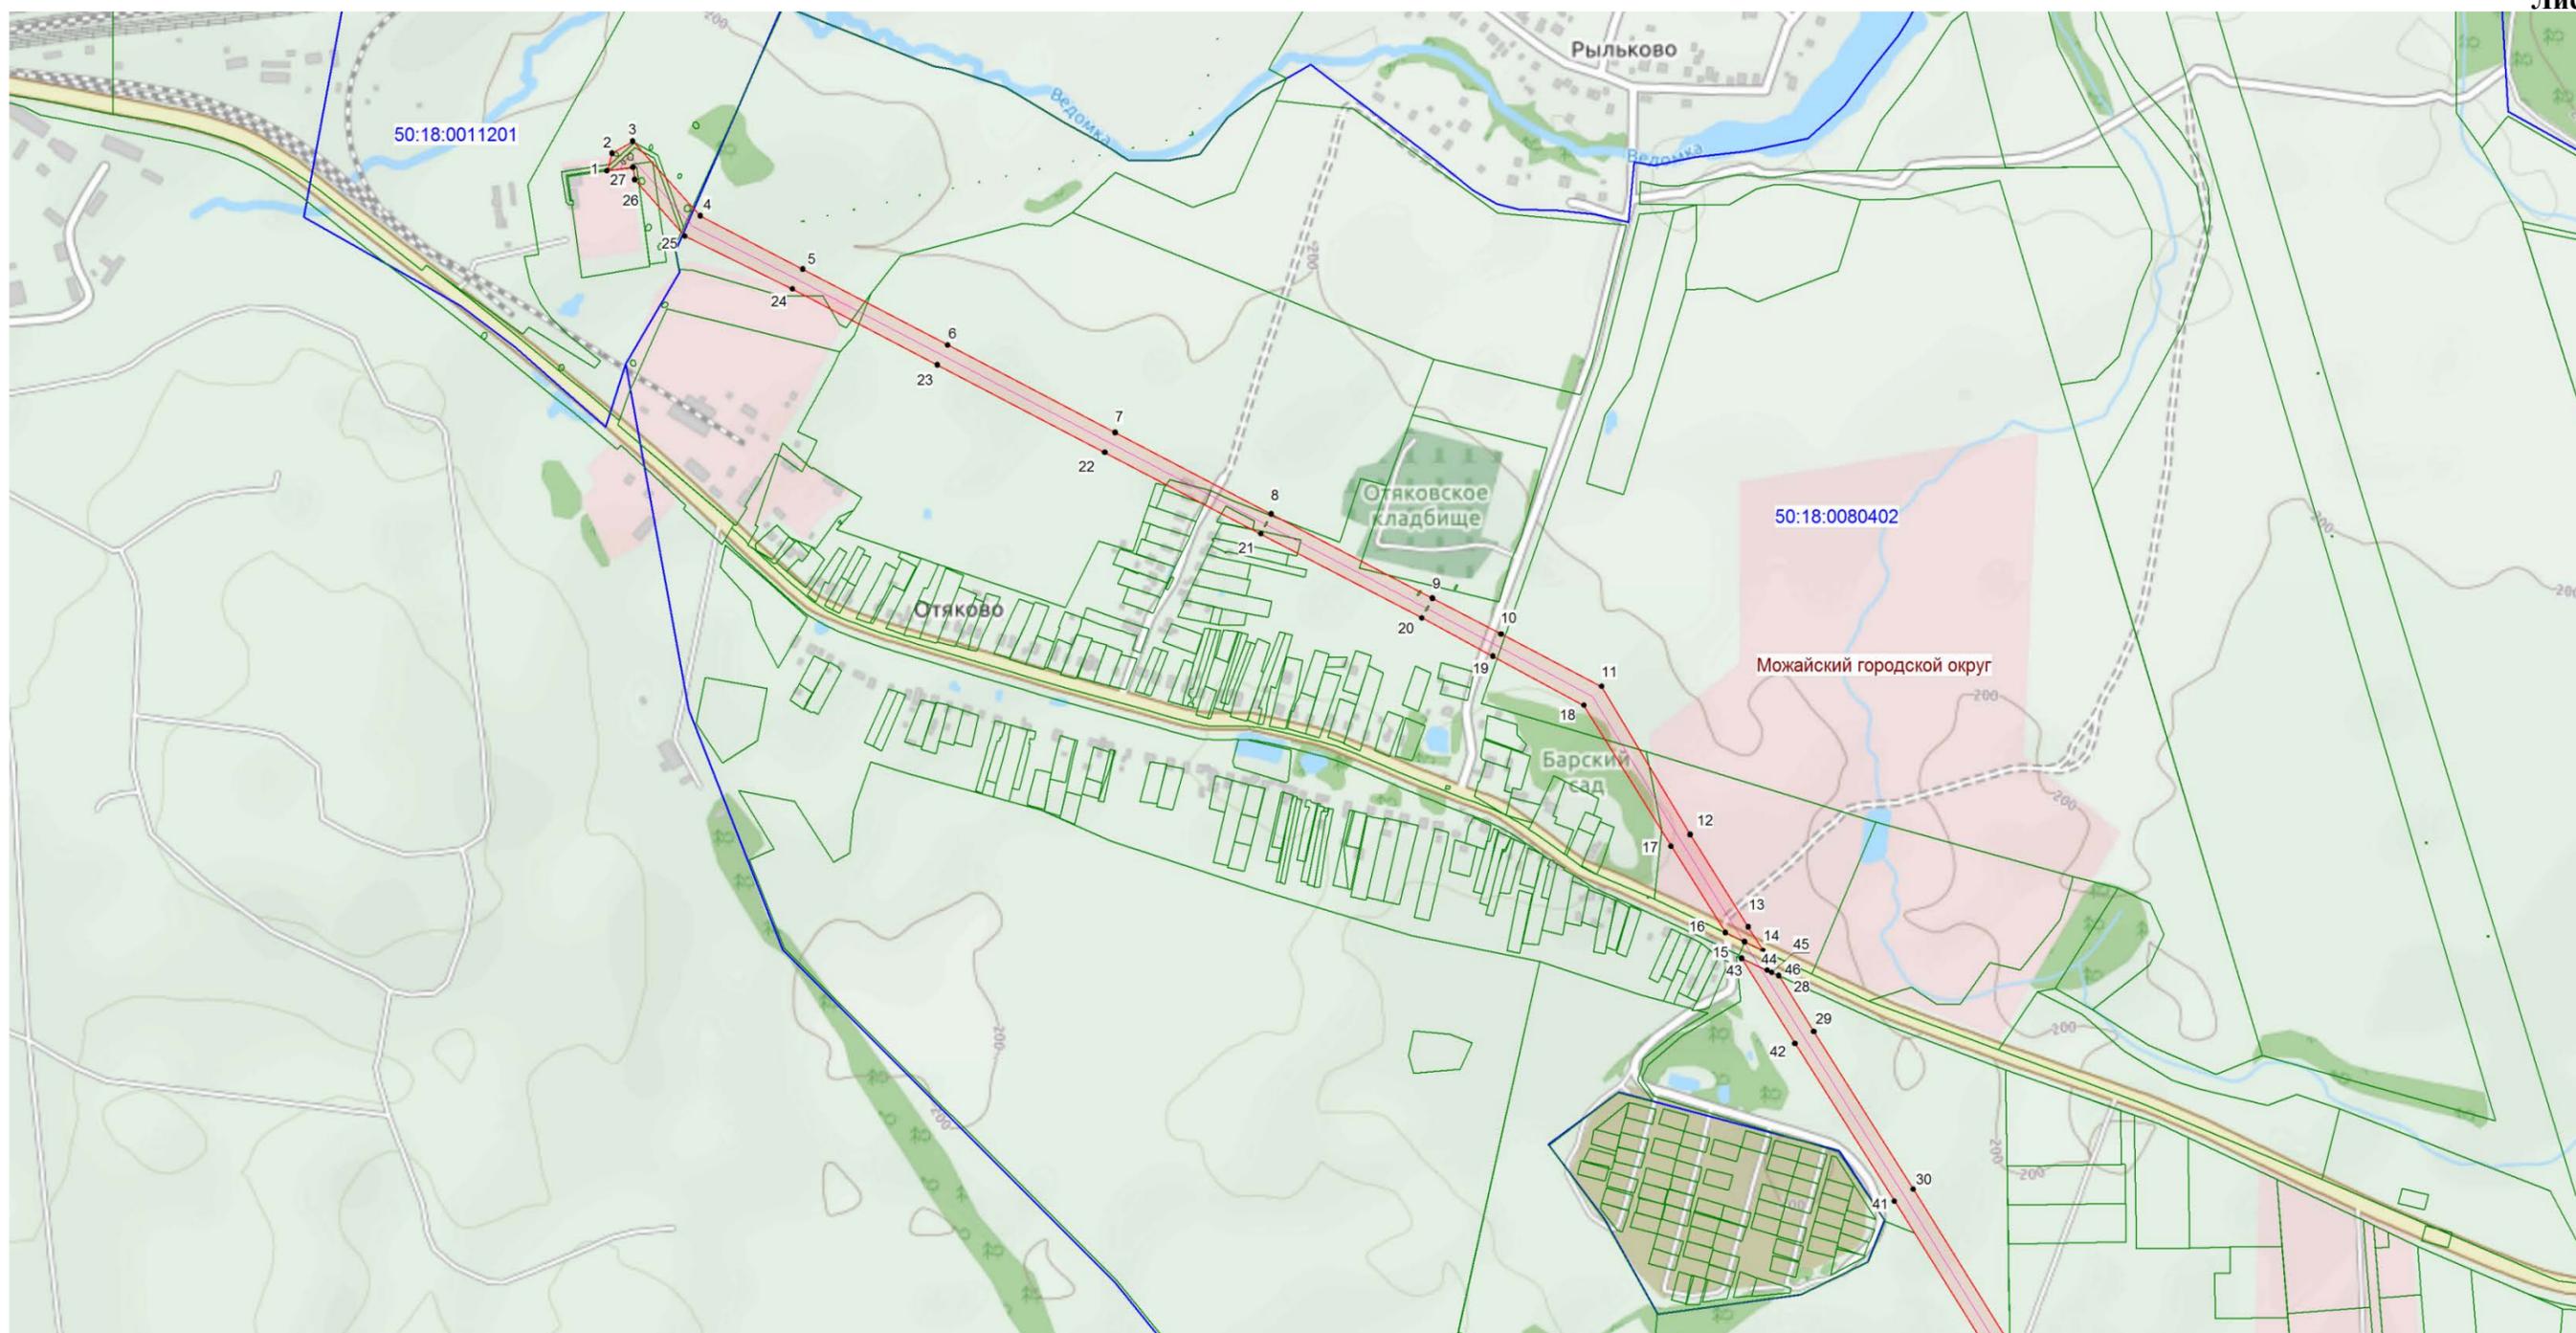

Масштаб 1:10 000

Условные обозначения:


-  - граница кадастрового квартала;
- 50:18:0080402** - номер кадастрового квартала;
-  - граница земельного участка;
-  - граница публичного сервитута;
-  14 - характерная точка публичного сервитута;
-  - ось магистрального газопровода.

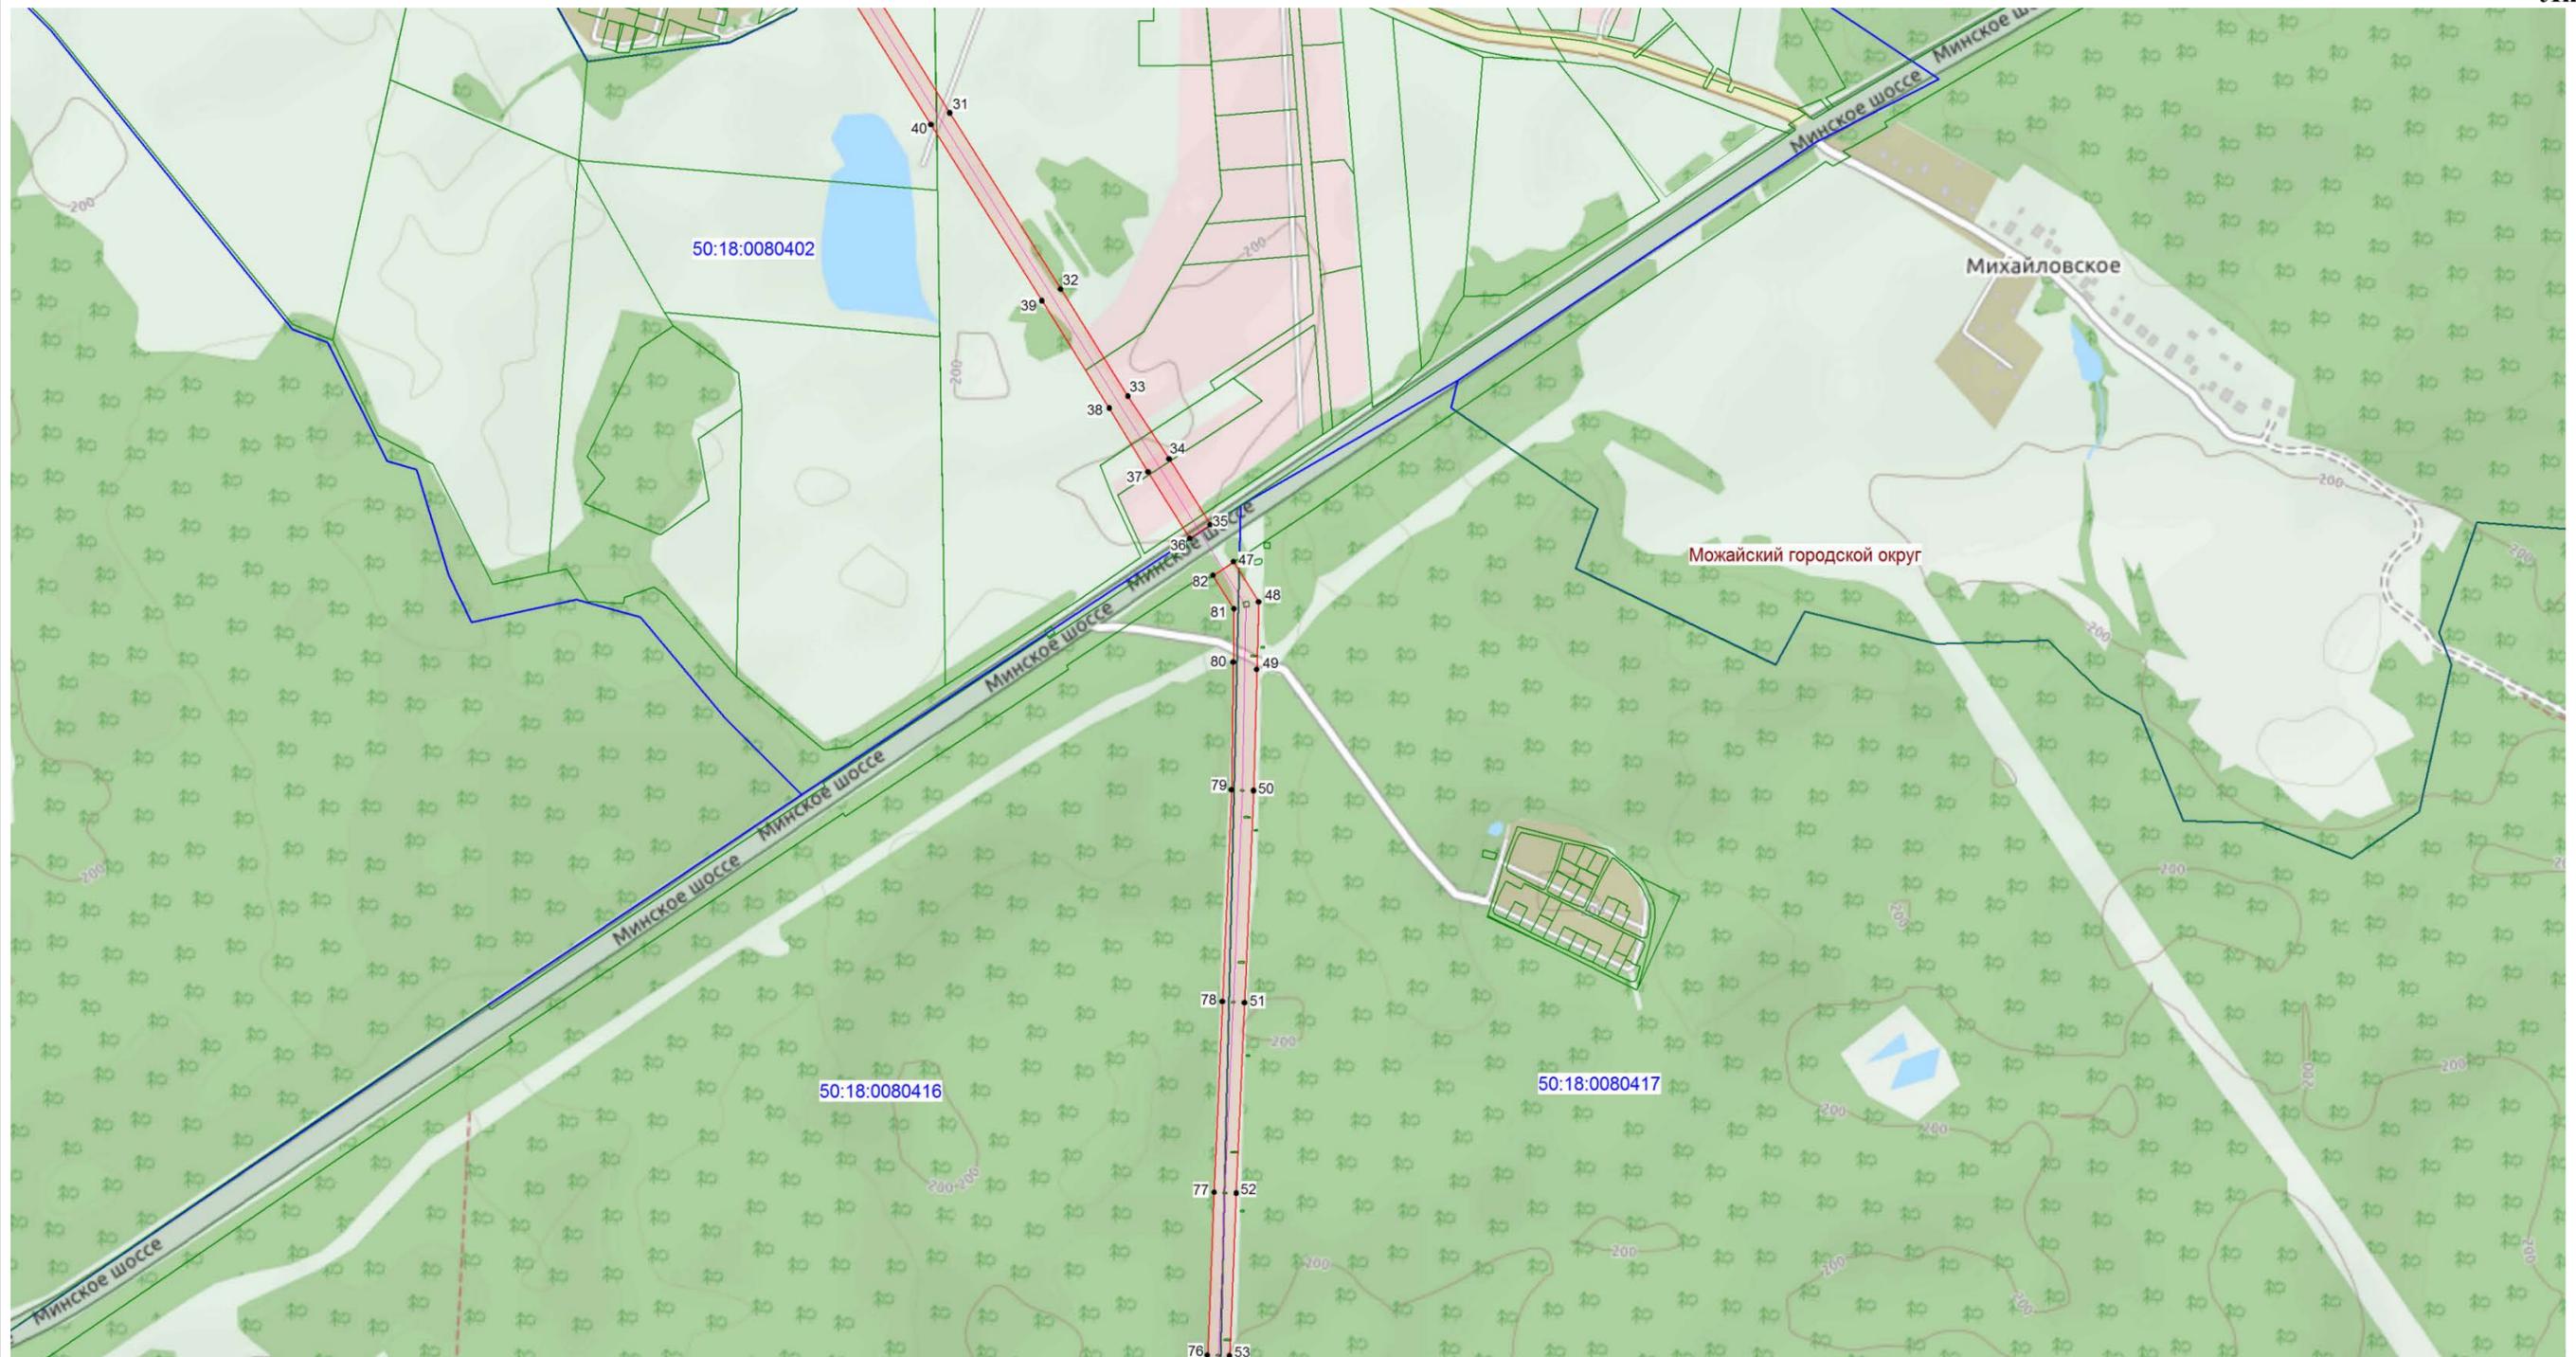

Масштаб 1:10 000

Условные обозначения:

- граница кадастрового квартала;
- 50:18:0080416 - номер кадастрового квартала;
- граница земельного участка;
- граница публичного сервитута;
- 78 - характеристическая точка публичного сервитута;
- ось магистрального газопровода.

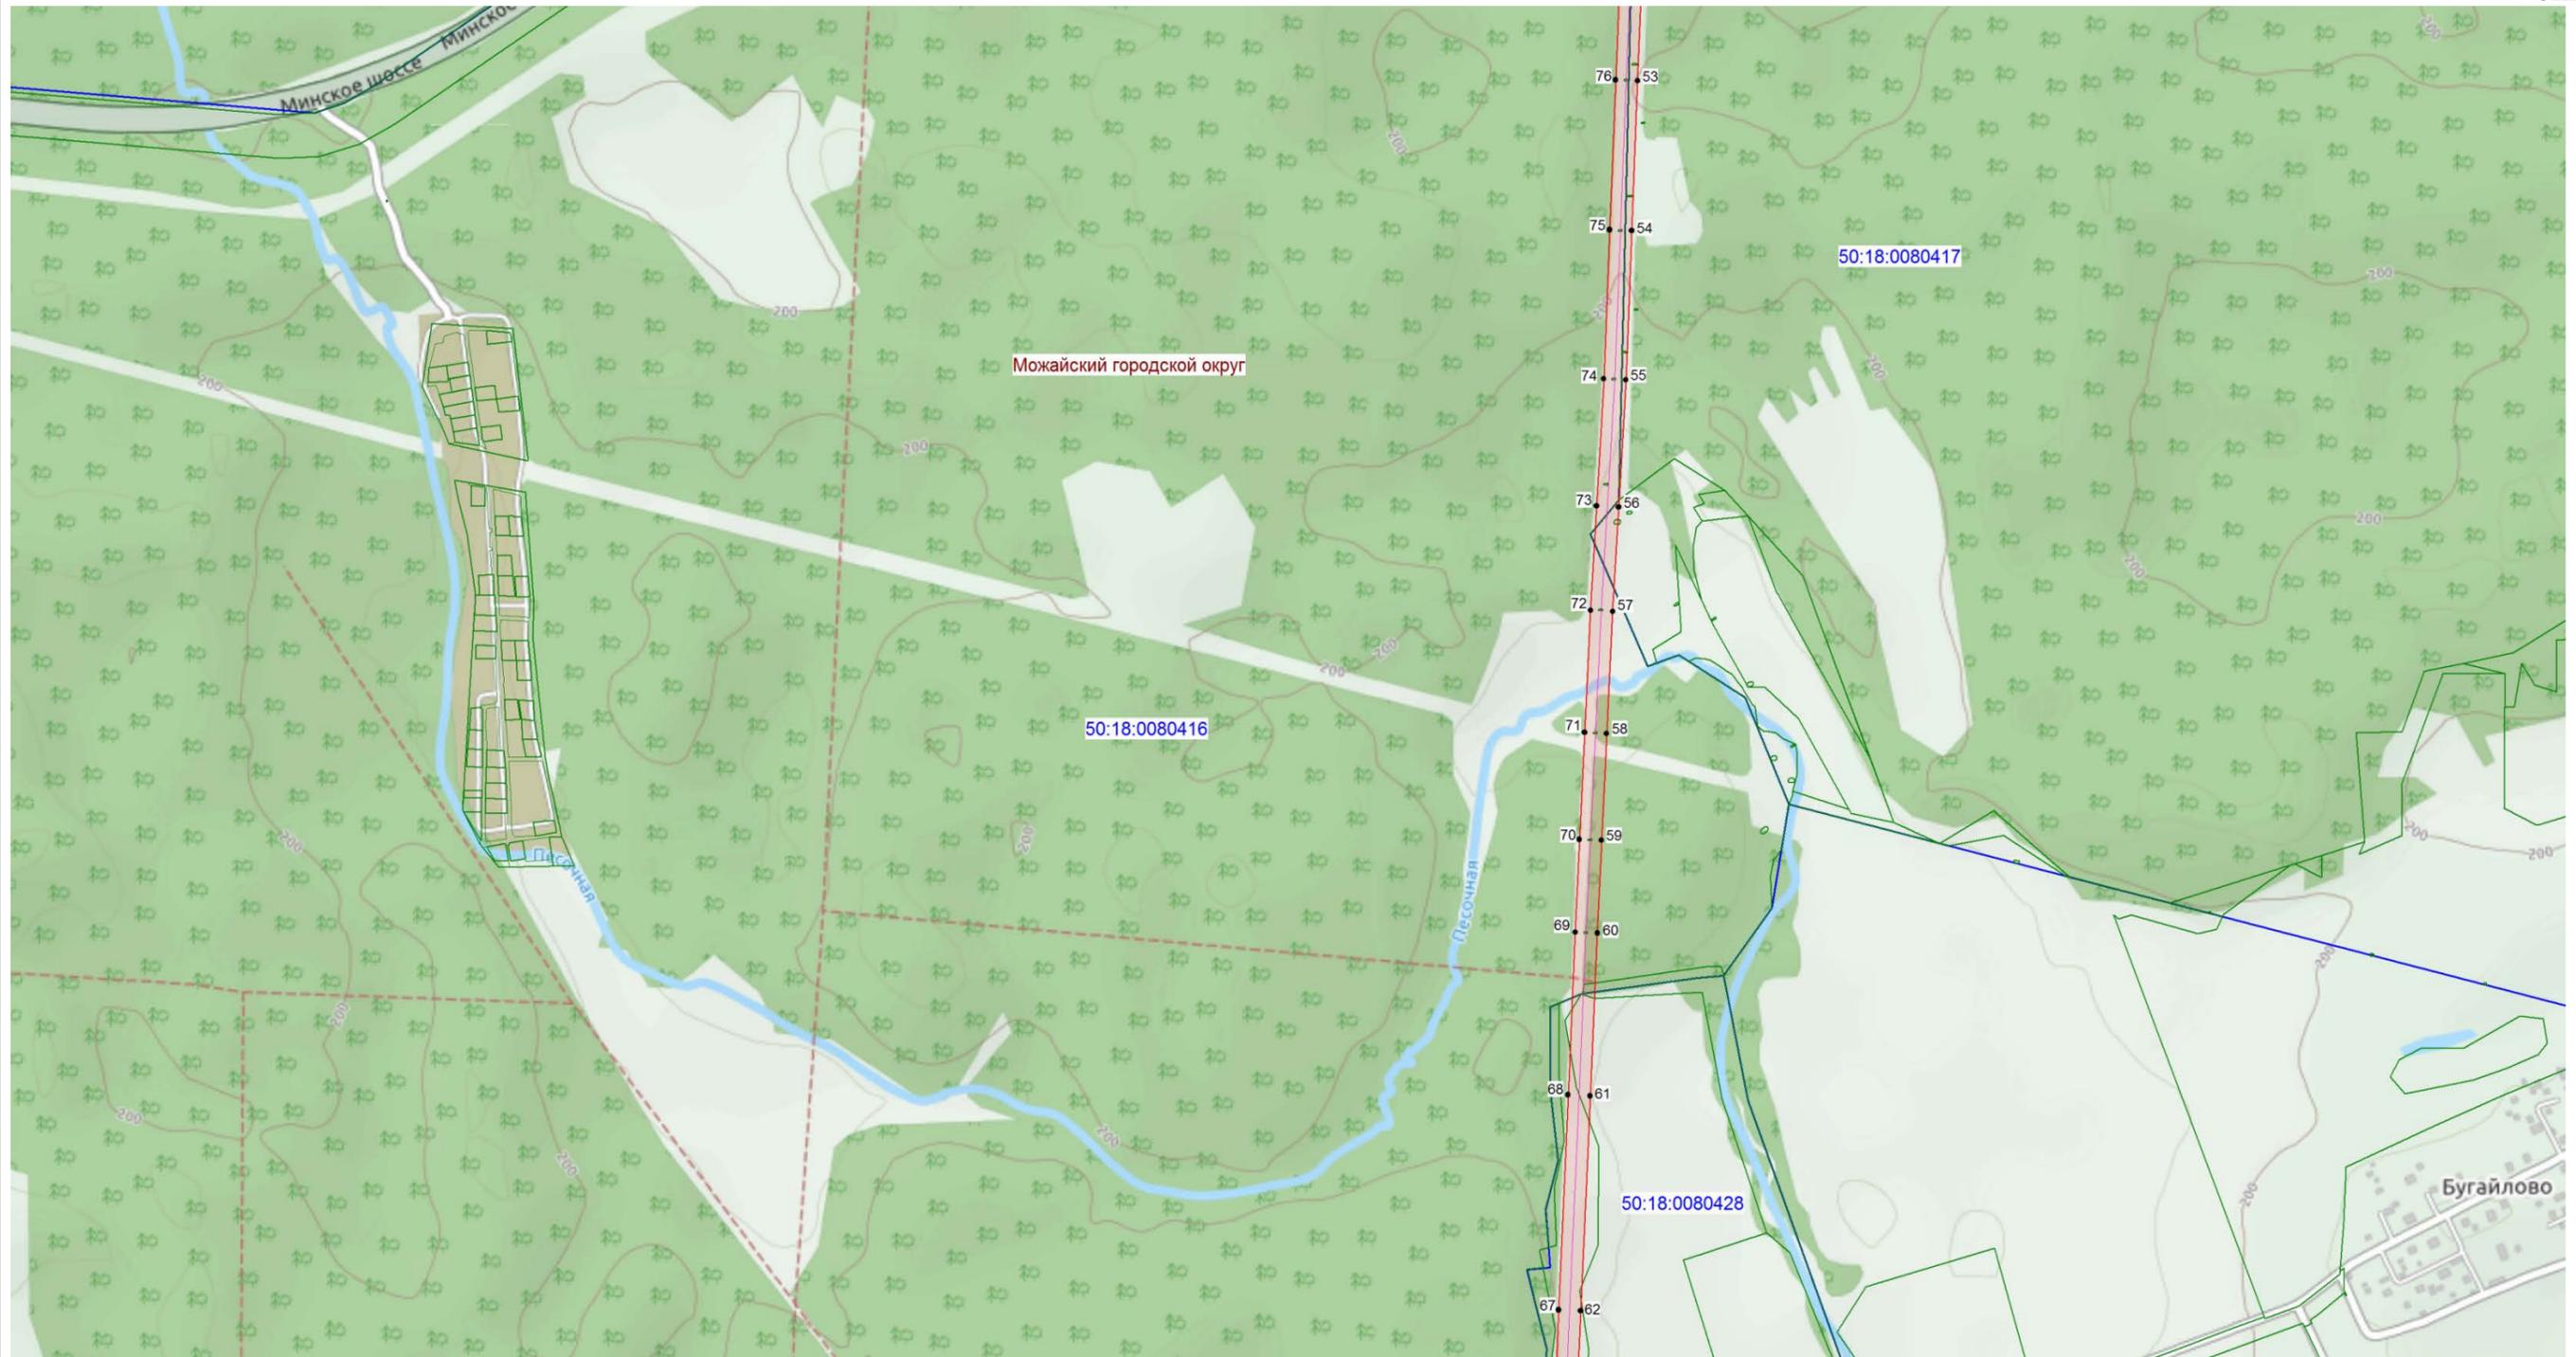

Масштаб 1:10 000

Условные обозначения:


-  - граница кадастрового квартала;
-  50:18:0080428 - номер кадастрового квартала;
-  - граница земельного участка;
-  - граница публичного сервитута;
-  61 - характерная точка публичного сервитута;
-  - ось магистрального газопровода.



Масштаб 1:10 000

Условные обозначения:

- граница кадастрового квартала;
- 50:18:0080425 - номер кадастрового квартала;
- граница земельного участка;
- граница публичного сервитута;
- 109 - характеристическая точка публичного сервитута;
- ось магистрального газопровода.

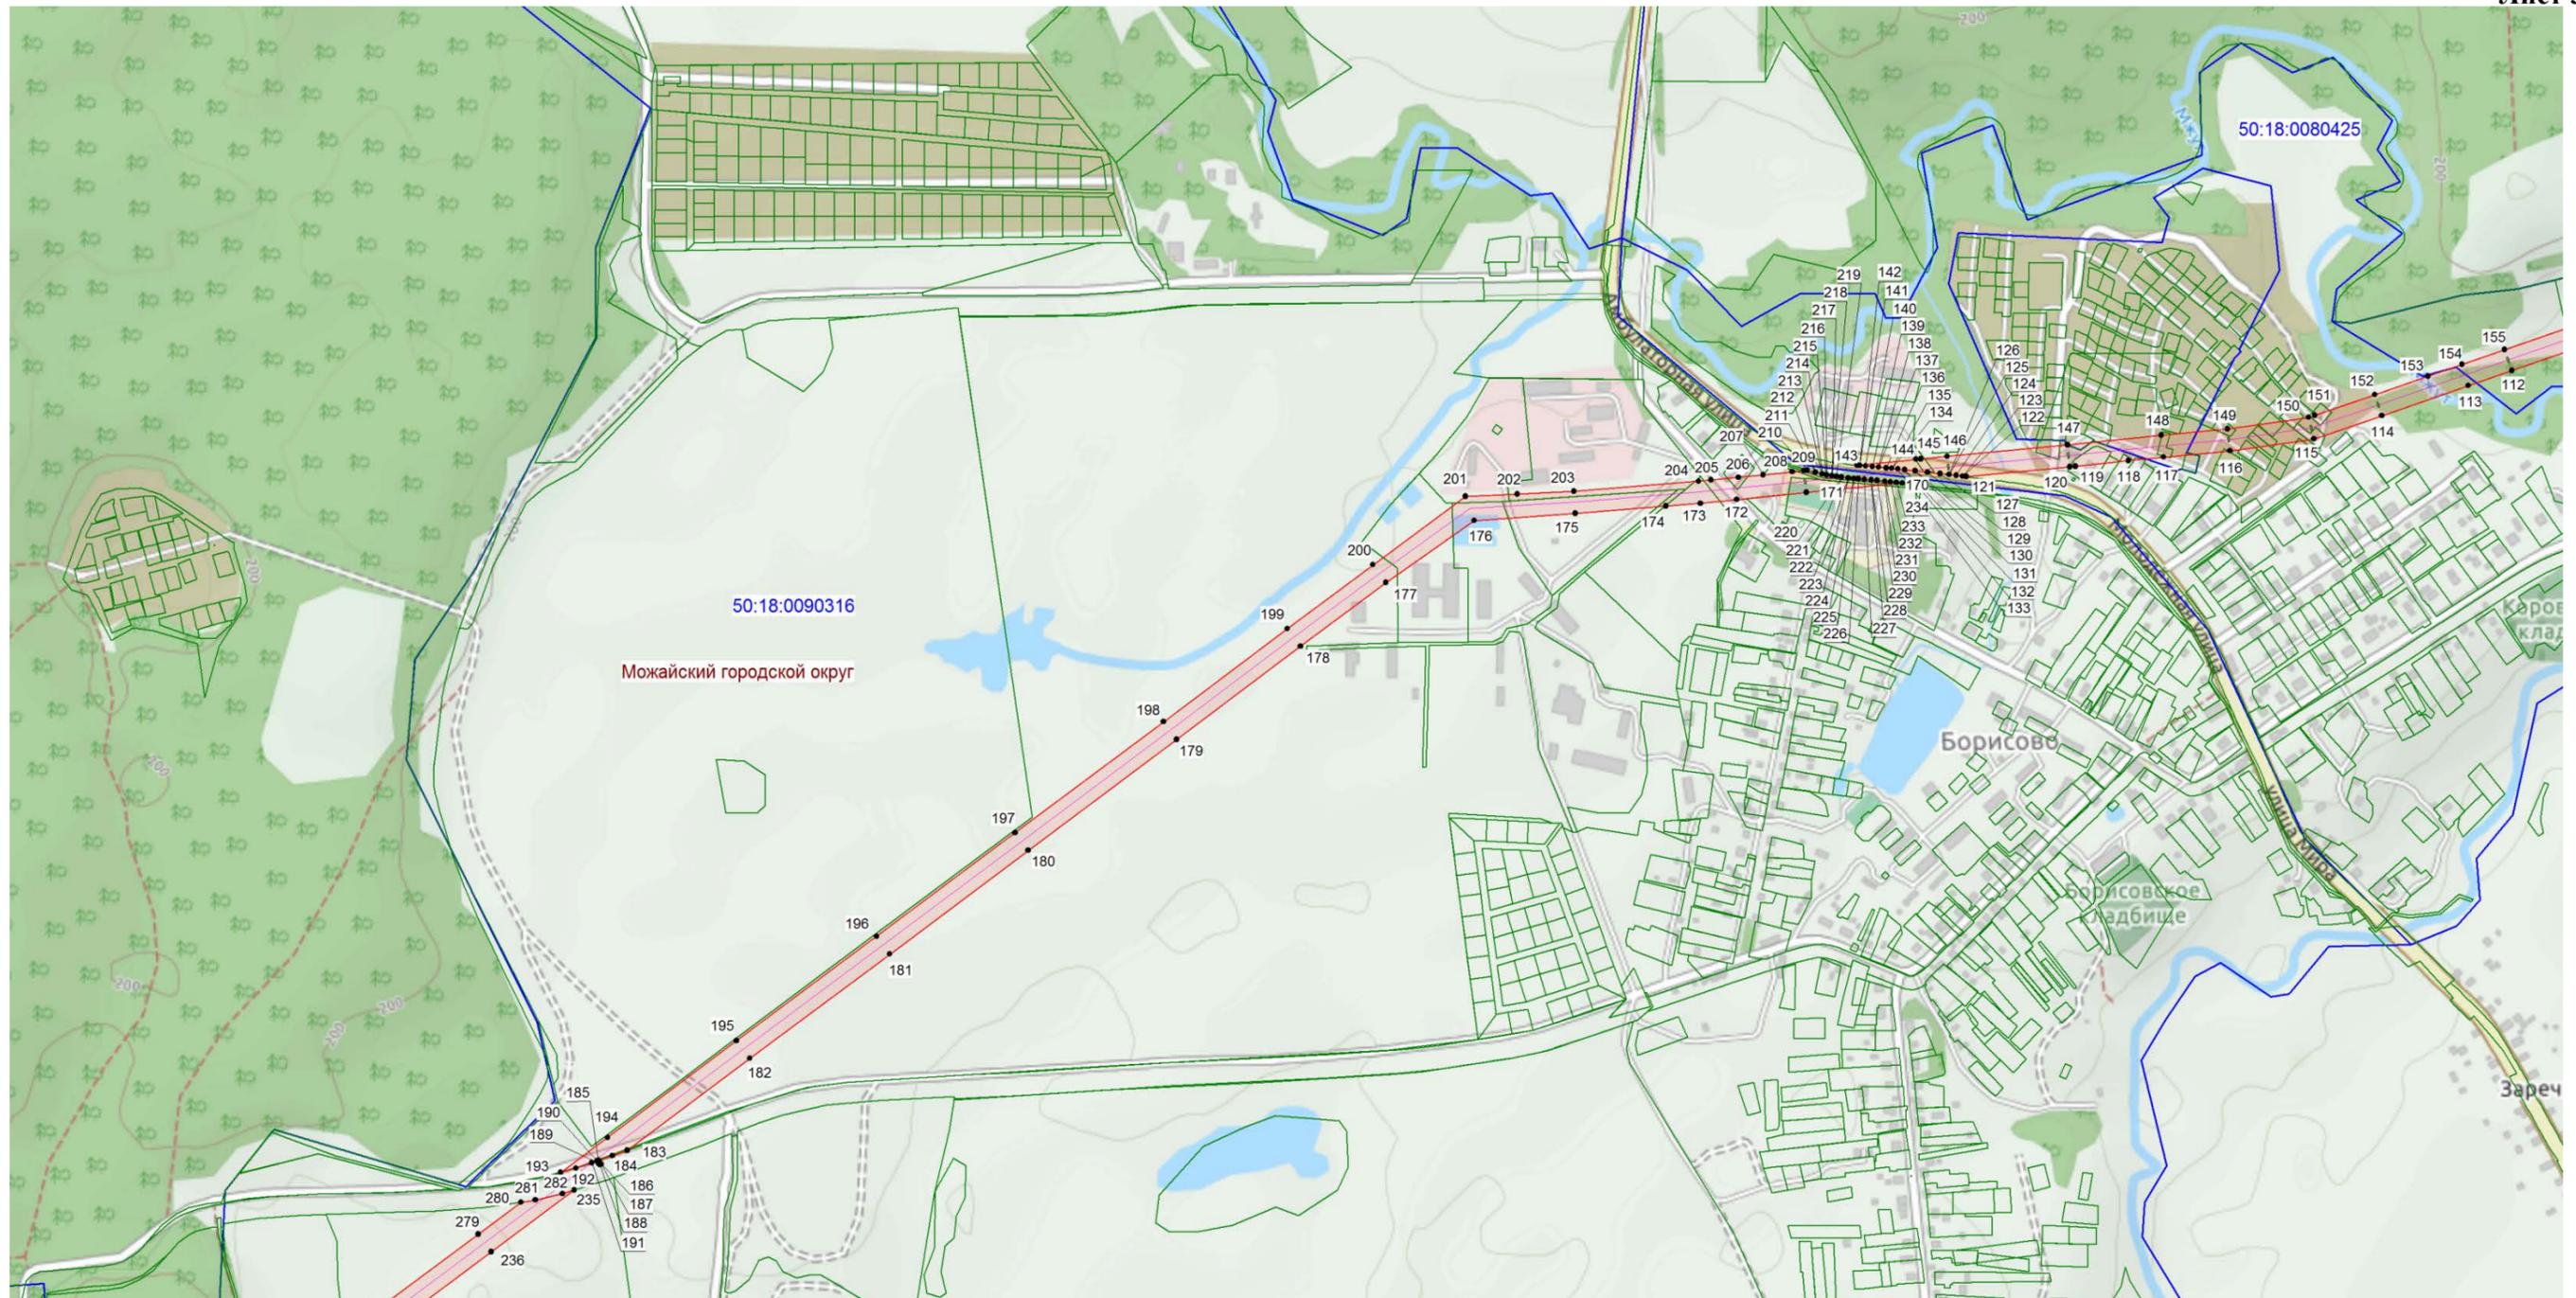


Масштаб 1:10 000

Условные обозначения:

- граница кадастрового квартала;
- 50:18:0090316 - номер кадастрового квартала;
- граница земельного участка;
- граница публичного сервитута;
- 278 - характеристическая точка публичного сервитута;
- ось магистрального газопровода.

Схема расположения границ публичного сервитута: ЛЭП 35 кВ «Можайск-Мордвиново»

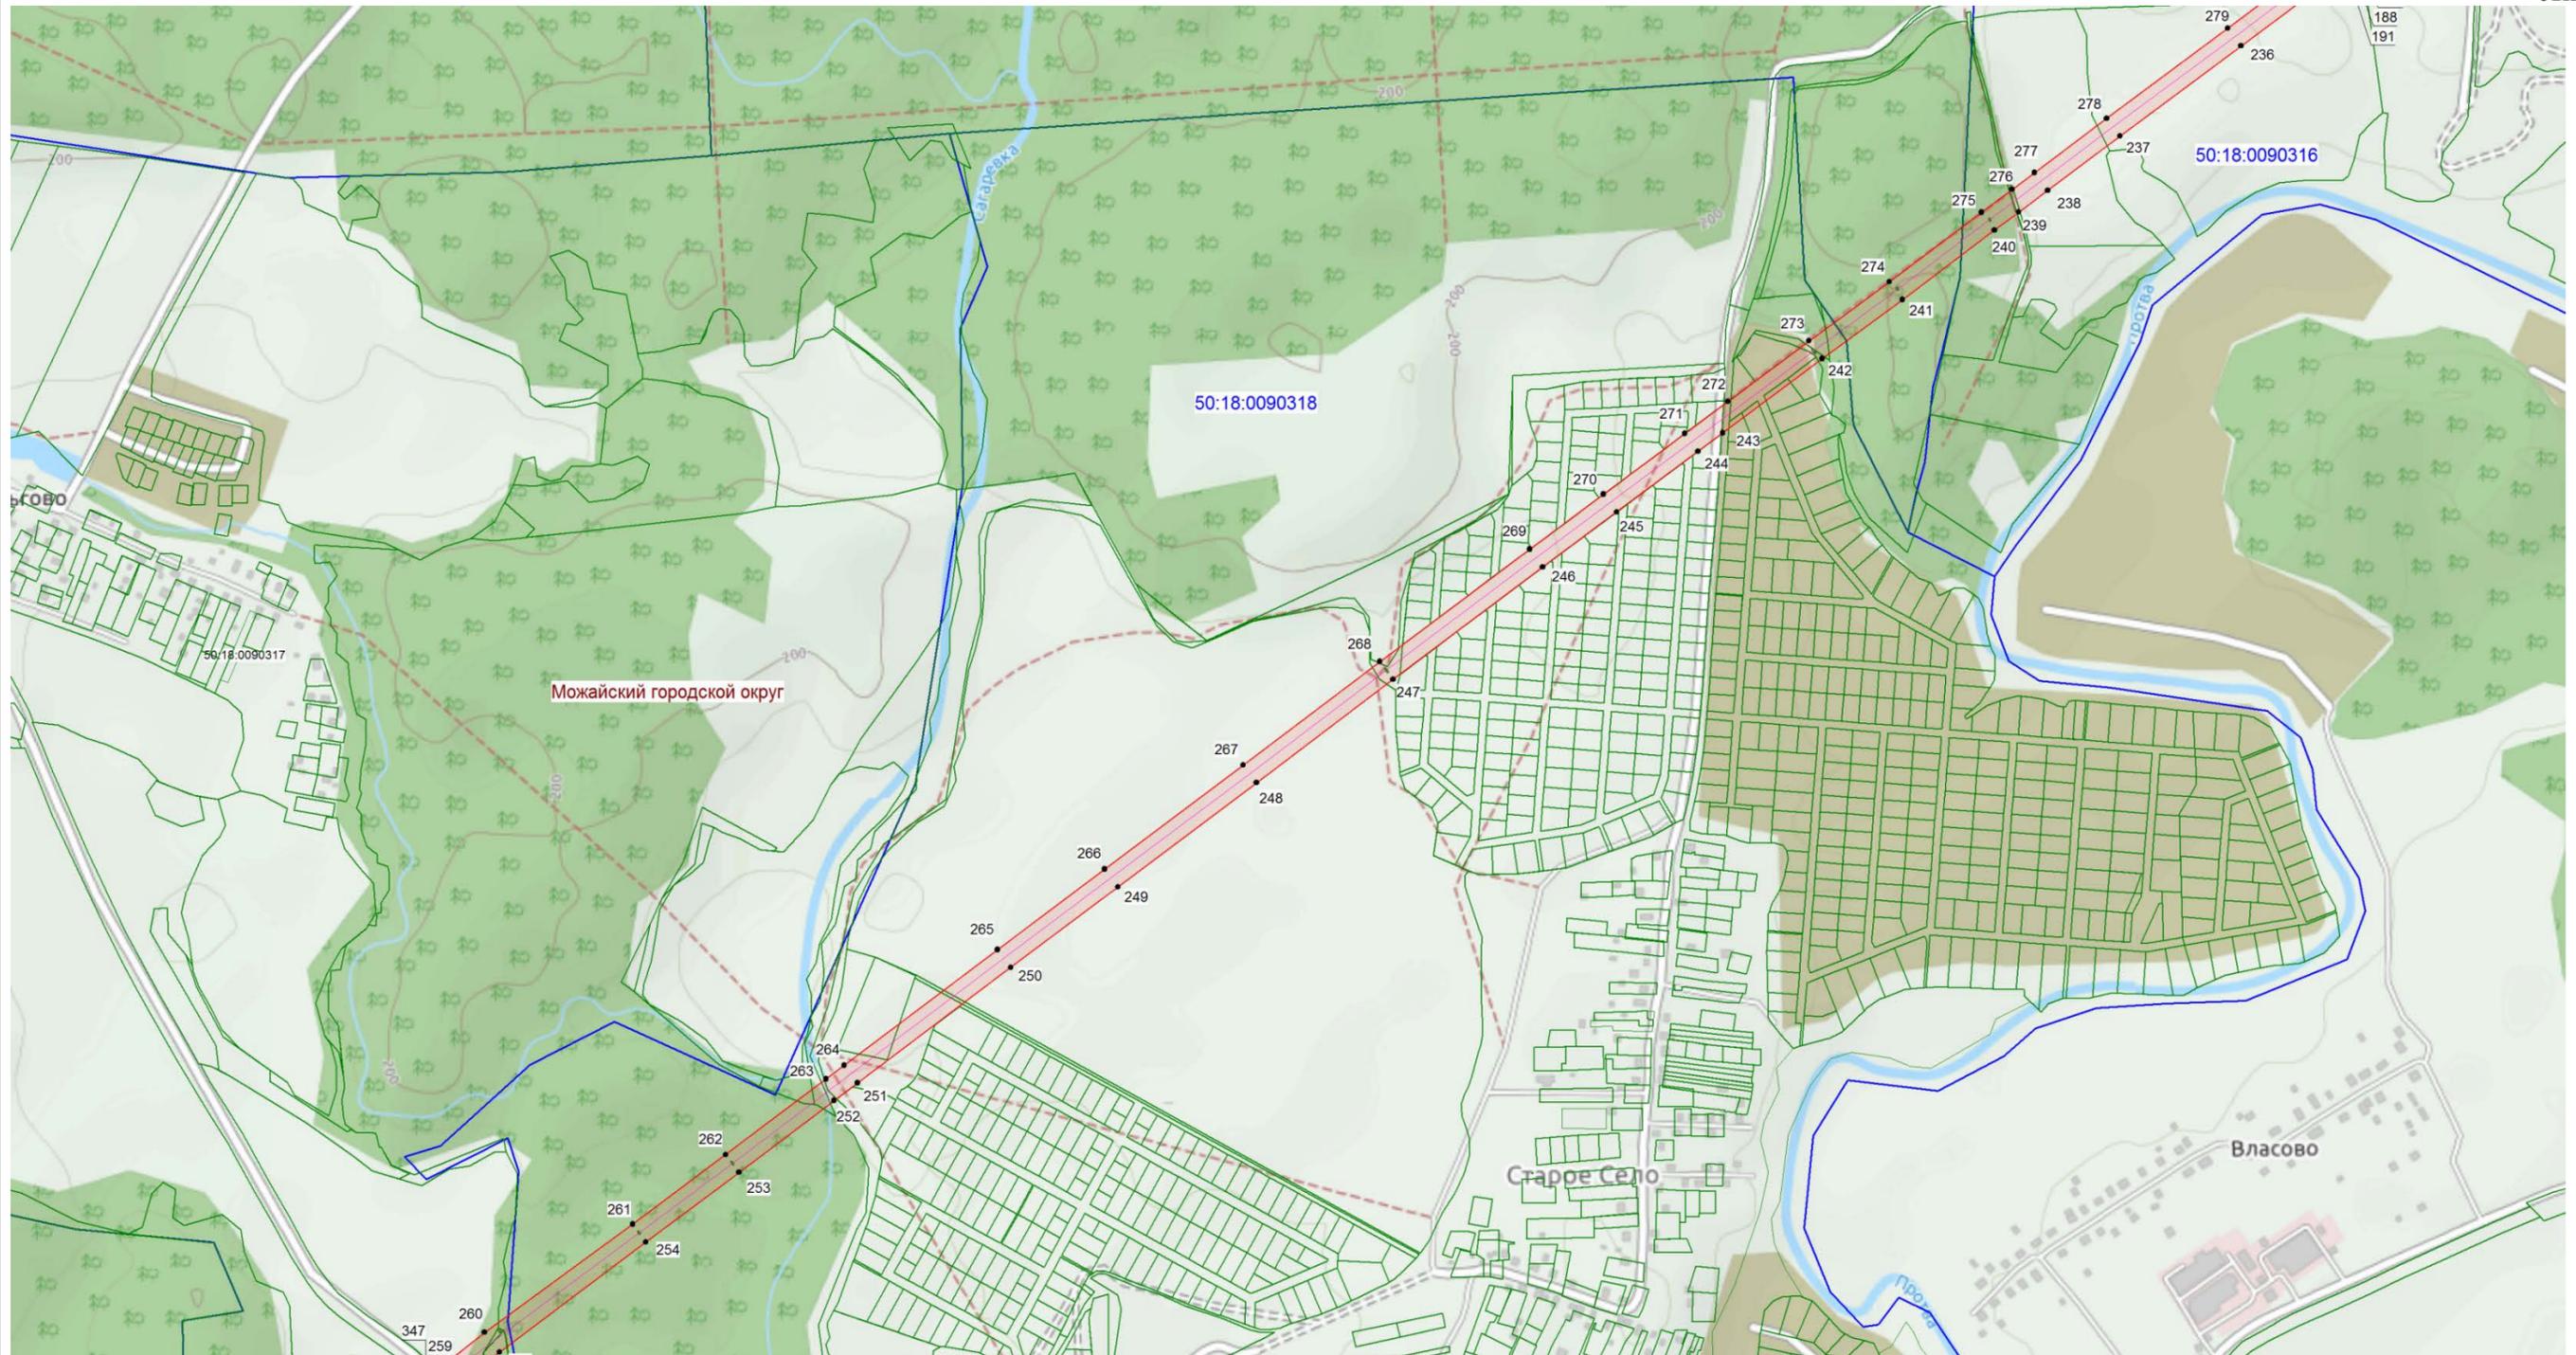


Условные обозначения:

-  - граница кадастрового квартала;
-  - номер кадастрового квартала;
-  - граница земельного участка;
-  - граница публичного сервитута;
-  - характеристическая точка публичного сервитута;
-  - ось магистрального газопровода.

Масштаб 1:10 000

Схема расположения границ публичного сервитута: ЛЭП 35 кВ «Можайск-Мордвиново»

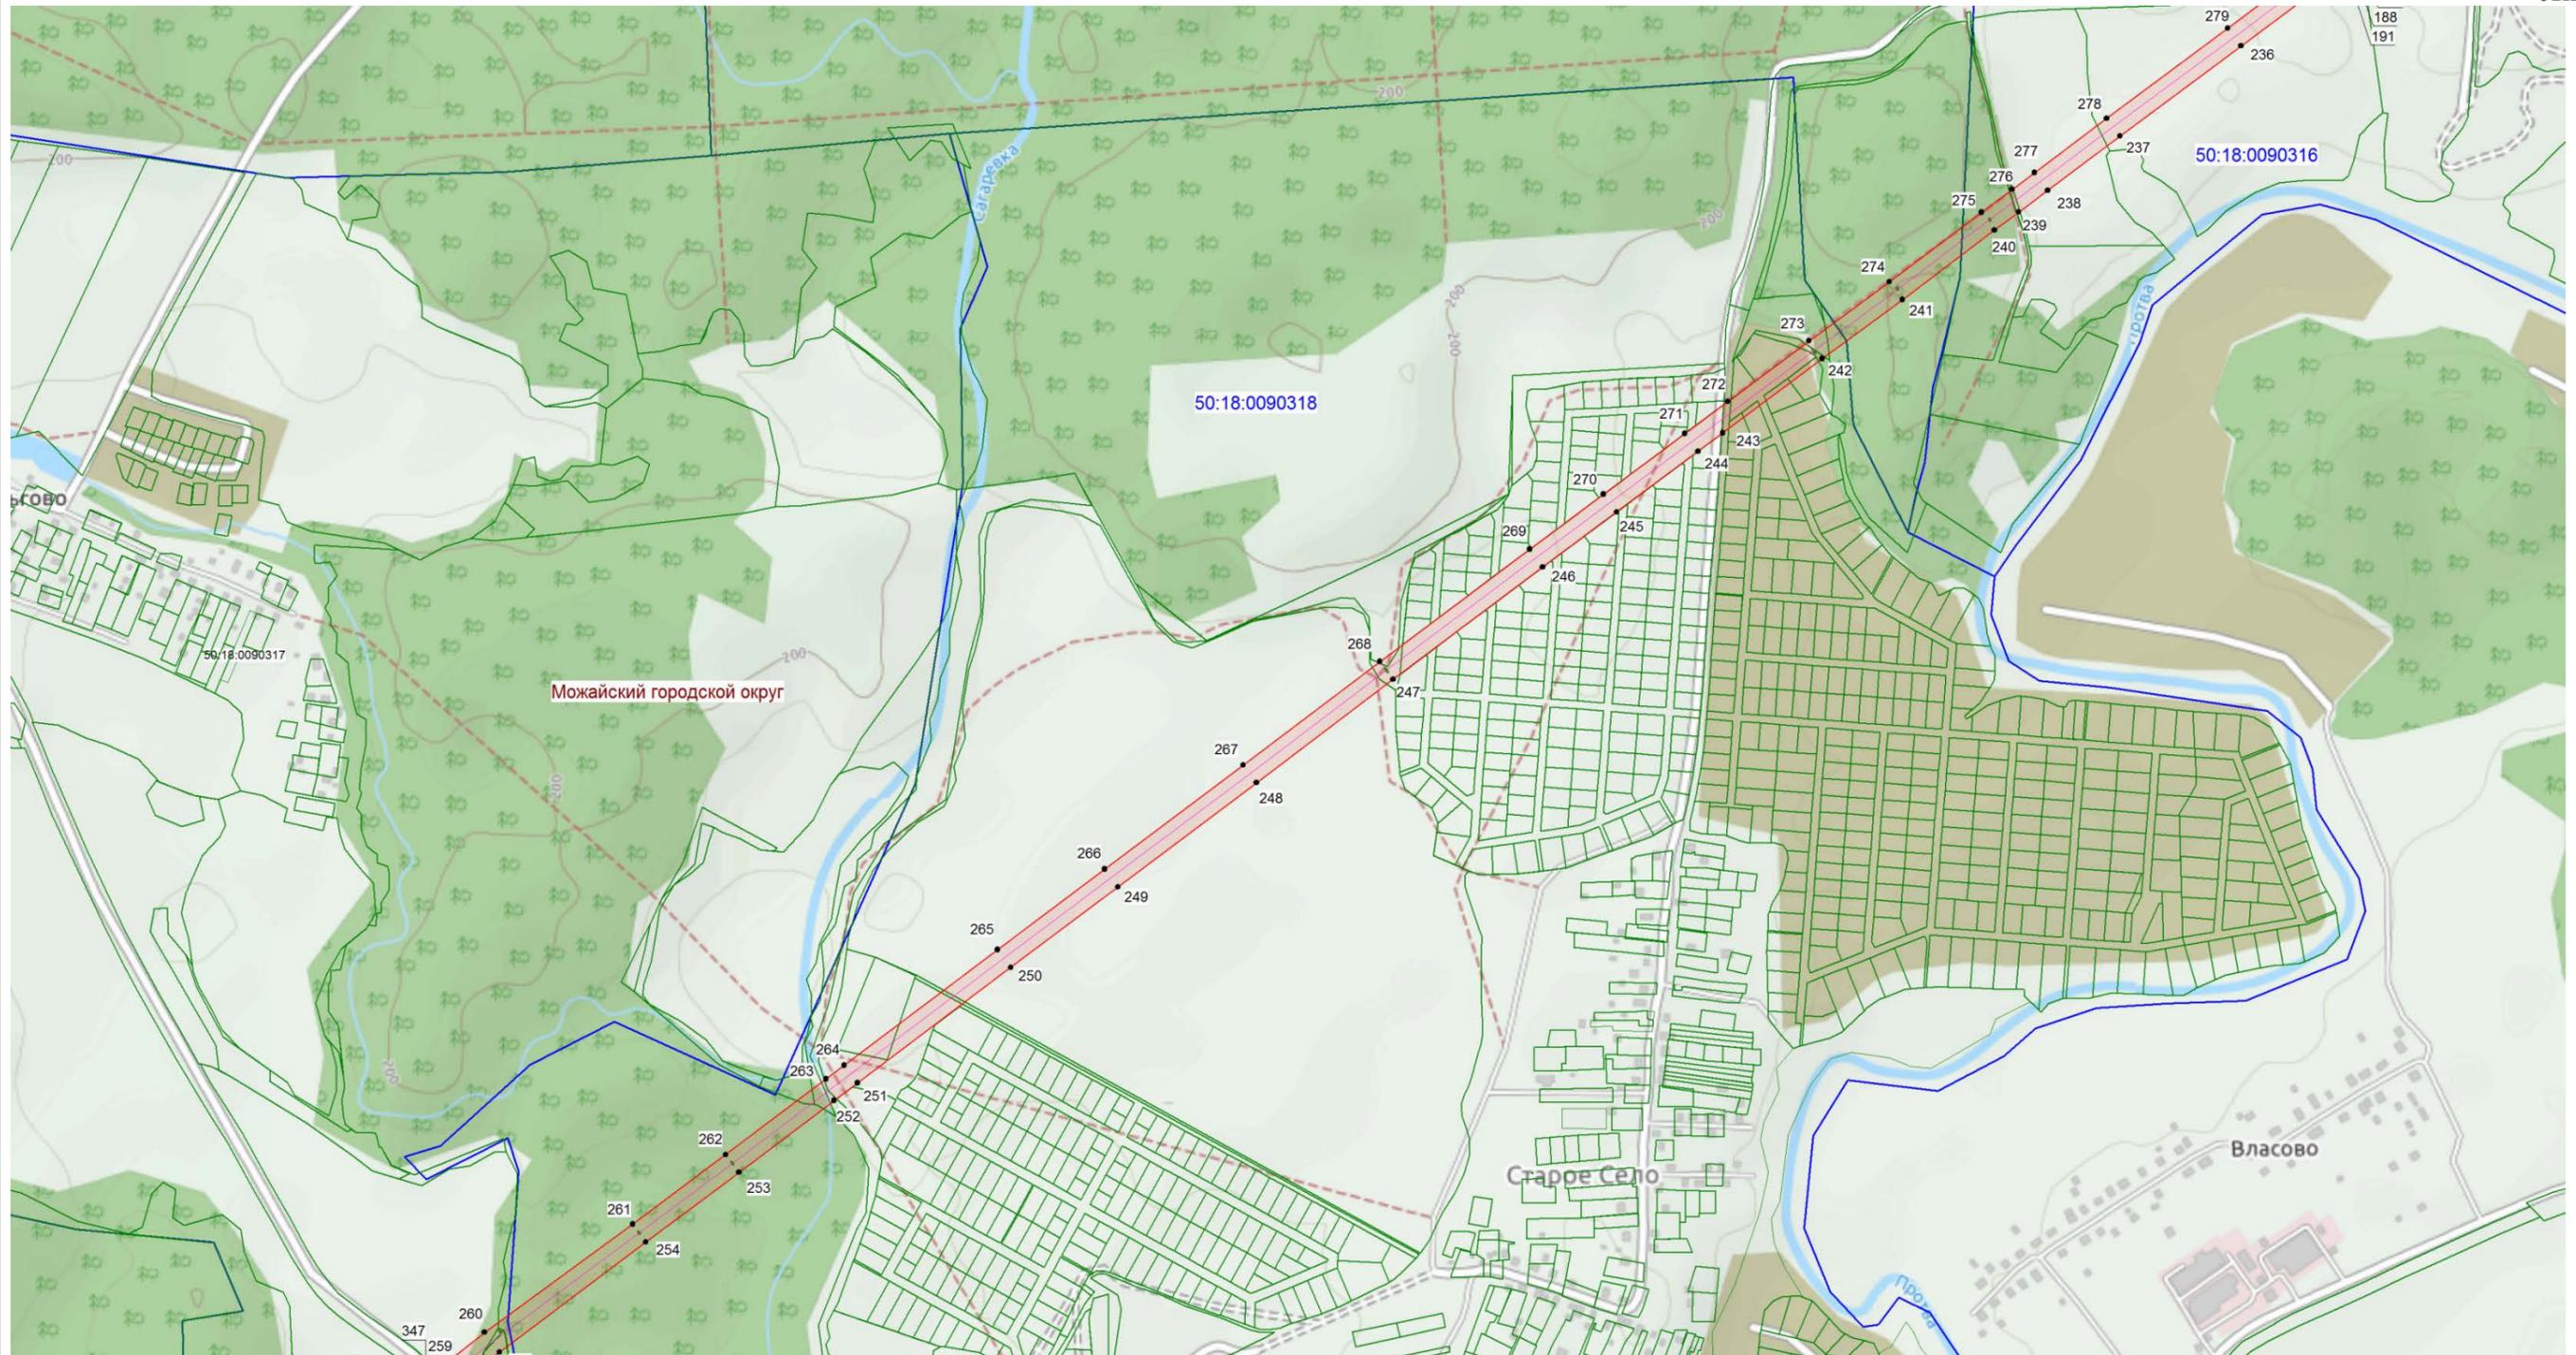

Условные обозначения:

-  - граница кадастрового квартала;
-  50:18:0090321 - номер кадастрового квартала;
-  - граница земельного участка;
-  - граница публичного сервитута;
-  ● 293 - характерная точка публичного сервитута;
-  - ось магистрального газопровода.

Масштаб 1:10 000



Масштаб 1:10 000

Условные обозначения:

- граница кадастрового квартала;
- 50:18:0090320 - номер кадастрового квартала;
- граница земельного участка;
- граница публичного сервитута;
- 304 - характеристическая точка публичного сервитута;
- ось магистрального газопровода.