

ОПИСАНИЕ МЕСТОПОЛОЖЕНИЯ ГРАНИЦ

Публичного сервитута в целях эксплуатации объекта электросетевого хозяйства

ВЛ 110 кВ Можайск - Шевардино

(наименование публичного сервитута (далее - объект))

Раздел 1

Сведения об объекте		
№ п/п	Характеристики объекта	Описание характеристик
1	2	3
1	Местоположение объекта	Московская область, Можайский городской округ
2	Площадь объекта +/- величина погрешности определения площади (Р +/- Дельта Р)	108.14га ±0.04 га
3	Иные характеристики объекта	Вид объекта реестра границ: Зона с особыми условиями использования территории. Содержание ограничений использования объектов недвижимости в пределах зоны или территории: Публичный сервитут, для целей размещения линейных объектов, их неотъемлемых технологических частей. Срок установления 49 лет

Раздел 2

Сведения о местоположении границ объекта					
1. Система координат МСК-50 (зона 1)					
2. Сведения о характерных точках границ объекта					
Обозначение характерных точек границ	Координаты, м		Метод определения координат характерной точки	Средняя квадратическая погрешность положения характерной точки (Mt), м	Описание обозначения точки на местности (при наличии)
	X	Y			
1	2	3	4	5	6
1	440242.13	1265490.46	Аналитический метод	0.10	-
2	440224.68	1265654.88	Аналитический метод	0.10	-
3	440223.21	1265654.43	Аналитический метод	0.10	-
4	440222.23	1265654.17	Аналитический метод	0.10	-
5	440219.01	1265653.39	Аналитический метод	0.10	-
6	440215.46	1265652.90	Аналитический метод	0.10	-
7	440213.29	1265652.83	Аналитический метод	0.10	-
8	440211.94	1265652.83	Аналитический метод	0.10	-
9	440209.35	1265652.95	Аналитический метод	0.10	-
10	440206.58	1265653.29	Аналитический метод	0.10	-
11	440203.99	1265653.82	Аналитический метод	0.10	-
12	440200.92	1265654.46	Аналитический метод	0.10	-

13	440197.17	1265655.69	Аналитический метод	0.10	-
14	440192.73	1265657.72	Аналитический метод	0.10	-
15	440192.56	1265657.80	Аналитический метод	0.10	-
16	440187.70	1265660.10	Аналитический метод	0.10	-
17	440183.75	1265661.49	Аналитический метод	0.10	-
18	440196.97	1265536.94	Аналитический метод	0.10	-
19	440198.84	1265536.97	Аналитический метод	0.10	-
20	440201.16	1265466.40	Аналитический метод	0.10	-
1	440242.13	1265490.46	Аналитический метод	0.10	-
-	-	-	-	-	-
21	440218.34	1265702.63	Аналитический метод	0.10	-
22	440151.03	1265794.29	Аналитический метод	0.10	-
23	440109.35	1265795.83	Аналитический метод	0.10	-
24	440110.99	1265755.68	Аналитический метод	0.10	-
25	440130.26	1265755.00	Аналитический метод	0.10	-
26	440169.41	1265701.69	Аналитический метод	0.10	-
27	440174.92	1265700.73	Аналитический метод	0.10	-
28	440176.34	1265700.42	Аналитический метод	0.10	-
29	440185.60	1265698.02	Аналитический метод	0.10	-
30	440187.20	1265697.52	Аналитический метод	0.10	-
31	440195.19	1265694.60	Аналитический метод	0.10	-
32	440200.23	1265692.82	Аналитический метод	0.10	-
33	440201.86	1265692.15	Аналитический метод	0.10	-
34	440207.43	1265689.52	Аналитический метод	0.10	-
35	440209.97	1265688.36	Аналитический метод	0.10	-
36	440211.07	1265688.13	Аналитический метод	0.10	-
37	440212.26	1265687.88	Аналитический метод	0.10	-
38	440212.57	1265687.87	Аналитический метод	0.10	-
39	440213.48	1265688.09	Аналитический метод	0.10	-
40	440214.70	1265688.95	Аналитический метод	0.10	-
41	440215.28	1265689.48	Аналитический метод	0.10	-
42	440216.44	1265691.82	Аналитический метод	0.10	-
43	440216.77	1265692.83	Аналитический метод	0.10	-
44	440217.26	1265694.87	Аналитический метод	0.10	-
45	440217.76	1265697.19	Аналитический метод	0.10	-
21	440218.34	1265702.63	Аналитический метод	0.10	-
-	-	-	-	-	-
46	440039.62	1265758.21	Аналитический метод	0.10	-
47	440039.27	1265760.36	Аналитический метод	0.10	-
48	440031.79	1265759.68	Аналитический метод	0.10	-
49	440031.78	1265759.79	Аналитический метод	0.10	-
50	440031.74	1265760.00	Аналитический метод	0.10	-

51	440030.50	1265768.33	Аналитический метод	0.10	-
52	440028.93	1265776.53	Аналитический метод	0.10	-
53	440027.15	1265783.95	Аналитический метод	0.10	-
54	440024.38	1265793.30	Аналитический метод	0.10	-
55	440022.51	1265798.85	Аналитический метод	0.10	-
56	440004.83	1265799.47	Аналитический метод	0.10	-
57	439987.81	1265800.08	Аналитический метод	0.10	-
58	439886.92	1265803.65	Аналитический метод	0.10	-
59	439648.21	1265808.78	Аналитический метод	0.10	-
60	439412.56	1265816.38	Аналитический метод	0.10	-
61	439341.39	1265818.67	Аналитический метод	0.10	-
62	439071.18	1265826.72	Аналитический метод	0.10	-
63	438846.36	1265833.20	Аналитический метод	0.10	-
64	438732.36	1265836.67	Аналитический метод	0.10	-
65	438512.78	1265843.19	Аналитический метод	0.10	-
66	438292.82	1265849.60	Аналитический метод	0.10	-
67	438114.36	1265857.29	Аналитический метод	0.10	-
68	437830.56	1265921.84	Аналитический метод	0.10	-
69	437613.15	1265875.42	Аналитический метод	0.10	-
70	437628.83	1265944.03	Аналитический метод	0.10	-
71	437668.15	1266116.06	Аналитический метод	0.10	-
72	437714.57	1266311.62	Аналитический метод	0.10	-
73	437766.92	1266530.61	Аналитический метод	0.10	-
74	437811.97	1266717.33	Аналитический метод	0.10	-
75	437847.29	1266863.74	Аналитический метод	0.10	-
76	437741.21	1267101.04	Аналитический метод	0.10	-
77	437635.76	1267343.20	Аналитический метод	0.10	-
78	437369.18	1267381.00	Аналитический метод	0.10	-
79	437131.26	1267415.20	Аналитический метод	0.10	-
80	437034.82	1267429.98	Аналитический метод	0.10	-
81	436895.19	1267451.39	Аналитический метод	0.10	-
82	436825.46	1267462.08	Аналитический метод	0.10	-
83	436768.20	1267470.28	Аналитический метод	0.10	-
84	436571.38	1267498.46	Аналитический метод	0.10	-
85	436509.59	1267534.89	Аналитический метод	0.10	-
86	436311.10	1267651.92	Аналитический метод	0.10	-
87	436288.02	1267667.99	Аналитический метод	0.10	-
88	436284.58	1267618.09	Аналитический метод	0.10	-
89	436288.08	1267617.21	Аналитический метод	0.10	-
90	436287.78	1267614.58	Аналитический метод	0.10	-
91	436527.40	1267469.25	Аналитический метод	0.10	-
92	436555.07	1267452.47	Аналитический метод	0.10	-

93	436705.18	1267430.88	Аналитический метод	0.10	-
94	436818.56	1267414.57	Аналитический метод	0.10	-
95	436897.92	1267403.46	Аналитический метод	0.10	-
96	437027.12	1267385.36	Аналитический метод	0.10	-
97	437124.93	1267371.66	Аналитический метод	0.10	-
98	437362.84	1267337.46	Аналитический метод	0.10	-
99	437603.26	1267300.48	Аналитический метод	0.10	-
100	437700.94	1267083.31	Аналитический метод	0.10	-
101	437797.32	1266859.18	Аналитический метод	0.10	-
102	437767.85	1266731.01	Аналитический метод	0.10	-
103	437724.11	1266540.77	Аналитический метод	0.10	-
104	437671.76	1266321.82	Аналитический метод	0.10	-
105	437625.33	1266126.18	Аналитический метод	0.10	-
106	437577.29	1265928.21	Аналитический метод	0.10	-
107	437559.00	1265852.82	Аналитический метод	0.10	-
108	437551.70	1265817.94	Аналитический метод	0.10	-
109	437607.36	1265833.28	Аналитический метод	0.10	-
110	437830.29	1265880.88	Аналитический метод	0.10	-
111	438109.02	1265817.48	Аналитический метод	0.10	-
112	438291.38	1265809.63	Аналитический метод	0.10	-
113	438511.60	1265803.21	Аналитический метод	0.10	-
114	438731.16	1265796.69	Аналитический метод	0.10	-
115	438845.18	1265793.22	Аналитический метод	0.10	-
116	439070.00	1265786.74	Аналитический метод	0.10	-
117	439340.15	1265778.69	Аналитический метод	0.10	-
118	439521.08	1265772.86	Аналитический метод	0.10	-
119	439647.14	1265768.79	Аналитический метод	0.10	-
120	439885.79	1265763.67	Аналитический метод	0.10	-
46	440039.62	1265758.21	Аналитический метод	0.10	-
-	-	-	-	-	-
121	436238.68	1267647.75	Аналитический метод	0.10	-
122	436239.86	1267660.48	Аналитический метод	0.10	-
123	436228.40	1267662.23	Аналитический метод	0.10	-
124	436224.30	1267669.98	Аналитический метод	0.10	-
125	436203.24	1267671.73	Аналитический метод	0.10	-
121	436238.68	1267647.75	Аналитический метод	0.10	-
-	-	-	-	-	-
126	436241.37	1267695.69	Аналитический метод	0.10	-
127	436241.49	1267700.42	Аналитический метод	0.10	-
128	436081.61	1267811.78	Аналитический метод	0.10	-
129	435901.37	1267849.44	Аналитический метод	0.10	-
130	435898.38	1267850.07	Аналитический метод	0.10	-

131	435837.39	1267862.81	Аналитический метод	0.10	-
132	435684.89	1267895.65	Аналитический метод	0.10	-
133	435542.91	1267928.83	Аналитический метод	0.10	-
134	435673.41	1268048.75	Аналитический метод	0.10	-
135	435813.38	1268177.68	Аналитический метод	0.10	-
136	435818.19	1268182.11	Аналитический метод	0.10	-
137	435821.24	1268184.92	Аналитический метод	0.10	-
138	435960.95	1268313.51	Аналитический метод	0.10	-
139	436100.81	1268442.60	Аналитический метод	0.10	-
140	436223.45	1268556.10	Аналитический метод	0.10	-
141	436243.58	1268574.60	Аналитический метод	0.10	-
142	436243.35	1268614.48	Аналитический метод	0.10	-
143	436243.26	1268628.65	Аналитический метод	0.10	-
144	436196.33	1268585.51	Аналитический метод	0.10	-
145	436073.66	1268471.98	Аналитический метод	0.10	-
146	435933.84	1268342.92	Аналитический метод	0.10	-
147	435794.15	1268214.35	Аналитический метод	0.10	-
148	435646.33	1268078.19	Аналитический метод	0.10	-
149	435495.07	1267939.19	Аналитический метод	0.10	-
150	435491.04	1267918.51	Аналитический метод	0.10	-
151	435485.83	1267892.12	Аналитический метод	0.10	-
152	435675.48	1267852.67	Аналитический метод	0.10	-
153	435828.09	1267819.80	Аналитический метод	0.10	-
154	435879.83	1267808.14	Аналитический метод	0.10	-
155	435882.81	1267807.47	Аналитический метод	0.10	-
156	436062.28	1267767.01	Аналитический метод	0.10	-
157	436130.70	1267720.76	Аналитический метод	0.10	-
126	436241.37	1267695.69	Аналитический метод	0.10	-
-	-	-	-	-	-
158	436303.68	1268629.85	Аналитический метод	0.10	-
159	436357.96	1268679.73	Аналитический метод	0.10	-
160	436469.54	1268782.98	Аналитический метод	0.10	-
161	436471.81	1268785.09	Аналитический метод	0.10	-
162	436544.43	1268852.28	Аналитический метод	0.10	-
163	436653.71	1269069.83	Аналитический метод	0.10	-
164	436772.83	1269307.20	Аналитический метод	0.10	-
165	436888.15	1269534.64	Аналитический метод	0.10	-
166	437001.38	1269762.92	Аналитический метод	0.10	-
167	437113.16	1269986.07	Аналитический метод	0.10	-
168	437170.54	1270104.74	Аналитический метод	0.10	-
169	437218.54	1270196.29	Аналитический метод	0.10	-
170	437254.68	1270273.21	Аналитический метод	0.10	-

171	437332.83	1270424.63	Аналитический метод	0.10	-
172	437447.91	1270653.63	Аналитический метод	0.10	-
173	437562.51	1270882.39	Аналитический метод	0.10	-
174	437676.62	1271109.41	Аналитический метод	0.10	-
175	437795.45	1271345.80	Аналитический метод	0.10	-
176	437789.25	1271550.60	Аналитический метод	0.10	-
177	437783.74	1271774.88	Аналитический метод	0.10	-
178	437778.09	1271980.13	Аналитический метод	0.10	-
179	437772.45	1272184.36	Аналитический метод	0.10	-
180	437767.34	1272389.28	Аналитический метод	0.10	-
181	437766.94	1272404.88	Аналитический метод	0.10	-
182	437764.25	1272403.40	Аналитический метод	0.10	-
183	437763.88	1272403.20	Аналитический метод	0.10	-
184	437757.92	1272400.08	Аналитический метод	0.10	-
185	437757.19	1272399.71	Аналитический метод	0.10	-
186	437752.79	1272397.66	Аналитический метод	0.10	-
187	437752.30	1272397.44	Аналитический метод	0.10	-
188	437748.71	1272395.91	Аналитический метод	0.10	-
189	437747.98	1272395.61	Аналитический метод	0.10	-
190	437743.44	1272393.91	Аналитический метод	0.10	-
191	437742.01	1272393.44	Аналитический метод	0.10	-
192	437740.16	1272392.92	Аналитический метод	0.10	-
193	437737.55	1272392.10	Аналитический метод	0.10	-
194	437737.15	1272391.98	Аналитический метод	0.10	-
195	437733.81	1272391.02	Аналитический метод	0.10	-
196	437733.65	1272390.97	Аналитический метод	0.10	-
197	437727.33	1272389.20	Аналитический метод	0.10	-
198	437727.35	1272388.27	Аналитический метод	0.10	-
199	437732.46	1272183.31	Аналитический метод	0.10	-
200	437738.11	1271979.02	Аналитический метод	0.10	-
201	437743.76	1271773.83	Аналитический метод	0.10	-
202	437749.26	1271549.50	Аналитический метод	0.10	-
203	437755.16	1271354.72	Аналитический метод	0.10	-
204	437640.88	1271127.37	Аналитический метод	0.10	-
205	437526.76	1270900.33	Аналитический метод	0.10	-
206	437412.16	1270671.57	Аналитический метод	0.10	-
207	437297.19	1270442.79	Аналитический метод	0.10	-
208	437218.79	1270290.90	Аналитический метод	0.10	-
209	437182.71	1270214.09	Аналитический метод	0.10	-
210	437134.81	1270122.74	Аналитический метод	0.10	-
211	437077.27	1270003.73	Аналитический метод	0.10	-
212	436965.58	1269780.76	Аналитический метод	0.10	-

213	436852.39	1269552.58	Аналитический метод	0.10	-
214	436737.12	1269325.21	Аналитический метод	0.10	-
215	436617.96	1269087.78	Аналитический метод	0.10	-
216	436511.94	1268876.71	Аналитический метод	0.10	-
217	436435.86	1268806.31	Аналитический метод	0.10	-
218	436433.54	1268804.17	Аналитический метод	0.10	-
219	436330.84	1268709.14	Аналитический метод	0.10	-
220	436303.06	1268683.60	Аналитический метод	0.10	-
158	436303.68	1268629.85	Аналитический метод	0.10	-
-	-	-	-	-	-
221	437765.82	1272444.31	Аналитический метод	0.10	-
222	437762.45	1272578.91	Аналитический метод	0.10	-
223	437755.18	1272819.31	Аналитический метод	0.10	-
224	437750.18	1273039.82	Аналитический метод	0.10	-
225	437744.51	1273259.86	Аналитический метод	0.10	-
226	437739.01	1273478.74	Аналитический метод	0.10	-
227	437732.98	1273699.16	Аналитический метод	0.10	-
228	437726.86	1273919.03	Аналитический метод	0.10	-
229	437721.07	1274144.82	Аналитический метод	0.10	-
230	437715.18	1274369.08	Аналитический метод	0.10	-
231	437709.40	1274593.55	Аналитический метод	0.10	-
232	437708.66	1274622.79	Аналитический метод	0.10	-
233	437703.76	1274817.44	Аналитический метод	0.10	-
234	437696.89	1275041.66	Аналитический метод	0.10	-
235	437691.70	1275266.74	Аналитический метод	0.10	-
236	437685.94	1275491.02	Аналитический метод	0.10	-
237	437678.93	1275715.62	Аналитический метод	0.10	-
238	437673.63	1275940.77	Аналитический метод	0.10	-
239	437667.75	1276164.62	Аналитический метод	0.10	-
240	437661.14	1276415.21	Аналитический метод	0.10	-
241	437657.70	1276550.29	Аналитический метод	0.10	-
242	437655.02	1276655.44	Аналитический метод	0.10	-
243	437653.18	1276723.41	Аналитический метод	0.10	-
244	437647.66	1276927.64	Аналитический метод	0.10	-
245	437641.32	1277164.29	Аналитический метод	0.10	-
246	437634.80	1277413.96	Аналитический метод	0.10	-
247	437627.83	1277662.64	Аналитический метод	0.10	-
248	437621.56	1277917.43	Аналитический метод	0.10	-
249	437614.44	1278166.28	Аналитический метод	0.10	-
250	437607.95	1278421.35	Аналитический метод	0.10	-
251	437601.47	1278681.24	Аналитический метод	0.10	-
252	437595.72	1278905.33	Аналитический метод	0.10	-

253	437588.78	1279169.70	Аналитический метод	0.10	-
254	437582.74	1279395.74	Аналитический метод	0.10	-
255	437569.01	1279394.98	Аналитический метод	0.10	-
256	437557.37	1279395.11	Аналитический метод	0.10	-
257	437546.35	1279395.51	Аналитический метод	0.10	-
258	437542.57	1279396.11	Аналитический метод	0.10	-
259	437548.79	1279168.64	Аналитический метод	0.10	-
260	437555.74	1278904.29	Аналитический метод	0.10	-
261	437561.48	1278680.23	Аналитический метод	0.10	-
262	437567.96	1278420.34	Аналитический метод	0.10	-
263	437574.46	1278165.20	Аналитический метод	0.10	-
264	437581.58	1277916.36	Аналитический метод	0.10	-
265	437587.84	1277661.59	Аналитический метод	0.10	-
266	437594.82	1277412.87	Аналитический метод	0.10	-
267	437601.34	1277163.24	Аналитический метод	0.10	-
268	437607.68	1276926.57	Аналитический метод	0.10	-
269	437615.04	1276654.39	Аналитический метод	0.10	-
270	437621.16	1276414.17	Аналитический метод	0.10	-
271	437627.77	1276163.57	Аналитический метод	0.10	-
272	437633.65	1275939.77	Аналитический метод	0.10	-
273	437638.95	1275714.53	Аналитический метод	0.10	-
274	437645.96	1275489.88	Аналитический метод	0.10	-
275	437651.71	1275265.76	Аналитический метод	0.10	-
276	437656.90	1275040.58	Аналитический метод	0.10	-
277	437663.78	1274816.33	Аналитический метод	0.10	-
278	437668.17	1274641.81	Аналитический метод	0.10	-
279	437669.41	1274592.53	Аналитический метод	0.10	-
280	437675.19	1274368.04	Аналитический метод	0.10	-
281	437681.09	1274143.78	Аналитический метод	0.10	-
282	437686.88	1273917.96	Аналитический метод	0.10	-
283	437693.00	1273698.06	Аналитический метод	0.10	-
284	437699.02	1273477.69	Аналитический метод	0.10	-
285	437704.52	1273258.84	Аналитический метод	0.10	-
286	437710.20	1273038.85	Аналитический метод	0.10	-
287	437715.20	1272818.26	Аналитический метод	0.10	-
288	437722.47	1272577.79	Аналитический метод	0.10	-
289	437726.39	1272425.34	Аналитический метод	0.10	-
290	437727.25	1272425.56	Аналитический метод	0.10	-
291	437729.92	1272426.40	Аналитический метод	0.10	-
292	437730.44	1272426.55	Аналитический метод	0.10	-
293	437731.83	1272426.94	Аналитический метод	0.10	-
294	437735.27	1272428.24	Аналитический метод	0.10	-

295	437738.24	1272429.52	Аналитический метод	0.10	-
296	437742.03	1272431.28	Аналитический метод	0.10	-
297	437747.44	1272434.11	Аналитический метод	0.10	-
221	437765.82	1272444.31	Аналитический метод	0.10	-
-	-	-	-	-	-
298	437582.55	1279402.74	Аналитический метод	0.10	-
299	437582.24	1279414.19	Аналитический метод	0.10	-
300	437580.63	1279477.06	Аналитический метод	0.10	-
301	437575.47	1279678.74	Аналитический метод	0.10	-
302	437568.90	1279938.17	Аналитический метод	0.10	-
303	437562.04	1280197.03	Аналитический метод	0.10	-
304	437559.51	1280295.06	Аналитический метод	0.10	-
305	437559.43	1280298.20	Аналитический метод	0.10	-
306	437555.29	1280458.49	Аналитический метод	0.10	-
307	437554.54	1280486.26	Аналитический метод	0.10	-
308	437535.11	1280466.88	Аналитический метод	0.10	-
309	437526.51	1280458.32	Аналитический метод	0.10	-
310	437526.50	1280458.64	Аналитический метод	0.10	-
311	437523.48	1280460.63	Аналитический метод	0.10	-
312	437519.46	1280460.53	Аналитический метод	0.10	-
313	437516.54	1280458.37	Аналитический метод	0.10	-
314	437516.59	1280456.40	Аналитический метод	0.10	-
315	437519.55	1280454.42	Аналитический метод	0.10	-
316	437522.73	1280454.54	Аналитический метод	0.10	-
317	437515.57	1280447.33	Аналитический метод	0.10	-
318	437519.53	1280293.87	Аналитический метод	0.10	-
319	437519.61	1280290.79	Аналитический метод	0.10	-
320	437522.06	1280195.99	Аналитический метод	0.10	-
321	437528.92	1279937.14	Аналитический метод	0.10	-
322	437535.48	1279677.72	Аналитический метод	0.10	-
323	437541.63	1279437.53	Аналитический метод	0.10	-
324	437542.26	1279413.15	Аналитический метод	0.10	-
325	437542.49	1279404.61	Аналитический метод	0.10	-
326	437542.45	1279403.38	Аналитический метод	0.10	-
327	437547.14	1279402.48	Аналитический метод	0.10	-
328	437557.54	1279402.10	Аналитический метод	0.10	-
329	437568.86	1279401.98	Аналитический метод	0.10	-
298	437582.55	1279402.74	Аналитический метод	0.10	-
-	-	-	-	-	-
330	437553.25	1280534.42	Аналитический метод	0.10	-
331	437552.61	1280558.27	Аналитический метод	0.10	-
332	437547.94	1280738.66	Аналитический метод	0.10	-

333	437524.49	1280760.94	Аналитический метод	0.10	-
334	437506.93	1280777.18	Аналитический метод	0.10	-
335	437512.62	1280557.21	Аналитический метод	0.10	-
336	437514.27	1280495.57	Аналитический метод	0.10	-
337	437529.99	1280511.23	Аналитический метод	0.10	-
338	437534.18	1280515.42	Аналитический метод	0.10	-
330	437553.25	1280534.42	Аналитический метод	0.10	-
-	-	-	-	-	-
339	437547.55	1280753.07	Аналитический метод	0.10	-
340	437546.42	1280797.36	Аналитический метод	0.10	-
341	437540.27	1281037.23	Аналитический метод	0.10	-
342	437536.21	1281192.67	Аналитический метод	0.10	-
343	437530.24	1281426.49	Аналитический метод	0.10	-
344	437523.59	1281676.56	Аналитический метод	0.10	-
345	437517.30	1281906.40	Аналитический метод	0.10	-
346	437511.27	1282154.84	Аналитический метод	0.10	-
347	437504.74	1282395.43	Аналитический метод	0.10	-
348	437500.44	1282577.19	Аналитический метод	0.10	-
349	437499.08	1282634.53	Аналитический метод	0.10	-
350	437493.74	1282854.56	Аналитический метод	0.10	-
351	437490.78	1282974.70	Аналитический метод	0.10	-
352	437485.31	1283189.38	Аналитический метод	0.10	-
353	437479.60	1283409.71	Аналитический метод	0.10	-
354	437475.56	1283569.39	Аналитический метод	0.10	-
355	437475.46	1283573.24	Аналитический метод	0.10	-
356	437474.02	1283630.16	Аналитический метод	0.10	-
357	437471.86	1283712.00	Аналитический метод	0.10	-
358	437469.80	1283789.83	Аналитический метод	0.10	-
359	437464.50	1283994.64	Аналитический метод	0.10	-
360	437463.58	1284030.34	Аналитический метод	0.10	-
361	437459.21	1284199.49	Аналитический метод	0.10	-
362	437454.08	1284404.11	Аналитический метод	0.10	-
363	437452.94	1284448.24	Аналитический метод	0.10	-
364	437452.81	1284453.31	Аналитический метод	0.10	-
365	437424.89	1284464.06	Аналитический метод	0.10	-
366	437412.40	1284468.88	Аналитический метод	0.10	-
367	437412.54	1284463.42	Аналитический метод	0.10	-
368	437414.10	1284403.09	Аналитический метод	0.10	-
369	437419.22	1284198.48	Аналитический метод	0.10	-
370	437424.52	1283993.61	Аналитический метод	0.10	-
371	437428.58	1283836.44	Аналитический метод	0.10	-
372	437429.82	1283788.79	Аналитический метод	0.10	-


373	437431.28	1283733.43	Аналитический метод	0.10	-
374	437434.04	1283629.13	Аналитический метод	0.10	-
375	437434.70	1283603.02	Аналитический метод	0.10	-
376	437434.79	1283599.33	Аналитический метод	0.10	-
377	437439.62	1283408.69	Аналитический метод	0.10	-
378	437445.33	1283188.35	Аналитический метод	0.10	-
379	437450.79	1282973.70	Аналитический метод	0.10	-
380	437453.75	1282853.59	Аналитический метод	0.10	-
381	437459.09	1282633.57	Аналитический метод	0.10	-
382	437460.98	1282553.81	Аналитический метод	0.10	-
383	437464.75	1282394.41	Аналитический метод	0.10	-
384	437471.28	1282153.81	Аналитический метод	0.10	-
385	437477.32	1281905.37	Аналитический метод	0.10	-
386	437483.60	1281675.48	Аналитический метод	0.10	-
387	437490.25	1281425.45	Аналитический метод	0.10	-
388	437496.22	1281191.63	Аналитический метод	0.10	-
389	437500.28	1281036.20	Аналитический метод	0.10	-
390	437506.43	1280796.33	Аналитический метод	0.10	-
391	437506.56	1280791.31	Аналитический метод	0.10	-
392	437531.33	1280768.24	Аналитический метод	0.10	-
339	437547.55	1280753.07	Аналитический метод	0.10	-
-	-	-	-	-	-
393	437452.31	1284472.67	Аналитический метод	0.10	-
394	437451.53	1284502.94	Аналитический метод	0.10	-
395	437648.06	1284614.71	Аналитический метод	0.10	-
396	437826.03	1284716.62	Аналитический метод	0.10	-
397	438003.93	1284817.70	Аналитический метод	0.10	-
398	438181.71	1284919.46	Аналитический метод	0.10	-
399	438359.67	1285020.31	Аналитический метод	0.10	-
400	438362.46	1285021.85	Аналитический метод	0.10	-
401	438372.21	1285027.22	Аналитический метод	0.10	-
402	438499.30	1285097.36	Аналитический метод	0.10	-
403	438618.42	1285162.29	Аналитический метод	0.10	-
404	438656.00	1285182.78	Аналитический метод	0.10	-
405	438714.70	1285214.78	Аналитический метод	0.10	-
406	438769.20	1285244.67	Аналитический метод	0.10	-
407	438825.40	1285275.48	Аналитический метод	0.10	-
408	438959.52	1285349.04	Аналитический метод	0.10	-
409	438960.83	1285377.53	Аналитический метод	0.10	-
410	438961.46	1285391.23	Аналитический метод	0.10	-
411	438965.80	1285485.57	Аналитический метод	0.10	-
412	439023.41	1285591.56	Аналитический метод	0.10	-

413	439029.44	1285602.66	Аналитический метод	0.10	-
414	439034.28	1285611.57	Аналитический метод	0.10	-
415	439050.10	1285640.67	Аналитический метод	0.10	-
416	439062.03	1285663.29	Аналитический метод	0.10	-
417	439072.46	1285683.06	Аналитический метод	0.10	-
418	439083.34	1285703.68	Аналитический метод	0.10	-
419	439120.36	1285773.88	Аналитический метод	0.10	-
420	439180.50	1285881.87	Аналитический метод	0.10	-
421	439079.78	1286076.92	Аналитический метод	0.10	-
422	439058.52	1286104.98	Аналитический метод	0.10	-
423	439016.11	1286159.42	Аналитический метод	0.10	-
424	438970.22	1286216.55	Аналитический метод	0.10	-
425	438956.85	1286233.03	Аналитический метод	0.10	-
426	438970.48	1286200.08	Аналитический метод	0.10	-
427	439025.27	1286095.30	Аналитический метод	0.10	-
428	439135.11	1285882.59	Аналитический метод	0.10	-
429	439085.19	1285792.95	Аналитический метод	0.10	-
430	439057.44	1285740.33	Аналитический метод	0.10	-
431	439014.84	1285659.55	Аналитический метод	0.10	-
432	438982.03	1285599.19	Аналитический метод	0.10	-
433	438926.27	1285496.59	Аналитический метод	0.10	-
434	438920.59	1285373.31	Аналитический метод	0.10	-
435	438793.63	1285303.69	Аналитический метод	0.10	-
436	438783.82	1285298.30	Аналитический метод	0.10	-
437	438760.20	1285285.35	Аналитический метод	0.10	-
438	438739.00	1285273.72	Аналитический метод	0.10	-
439	438695.51	1285249.87	Аналитический метод	0.10	-
440	438616.12	1285206.59	Аналитический метод	0.10	-
441	438610.01	1285203.27	Аналитический метод	0.10	-
442	438480.07	1285132.43	Аналитический метод	0.10	-
443	438340.15	1285055.22	Аналитический метод	0.10	-
444	438299.15	1285031.99	Аналитический метод	0.10	-
445	438288.08	1285025.71	Аналитический метод	0.10	-
446	438161.91	1284954.22	Аналитический метод	0.10	-
447	437984.11	1284852.44	Аналитический метод	0.10	-
448	437806.21	1284751.37	Аналитический метод	0.10	-
449	437628.24	1284649.45	Аналитический метод	0.10	-
450	437410.92	1284525.86	Аналитический метод	0.10	-
451	437411.90	1284488.09	Аналитический метод	0.10	-
452	437413.65	1284487.52	Аналитический метод	0.10	-
453	437414.93	1284487.04	Аналитический метод	0.10	-
454	437423.95	1284483.26	Аналитический метод	0.10	-

455	437434.59	1284479.68	Аналитический метод	0.10	-
456	437435.44	1284479.37	Аналитический метод	0.10	-
457	437446.28	1284475.08	Аналитический метод	0.10	-
393	437452.31	1284472.67	Аналитический метод	0.10	-
-	-	-	-	-	-
458	438988.75	1286205.08	Аналитический метод	0.10	-
459	438989.86	1286208.45	Аналитический метод	0.10	-
460	438988.90	1286210.18	Аналитический метод	0.10	-
461	438985.41	1286210.98	Аналитический метод	0.10	-
462	438981.24	1286208.64	Аналитический метод	0.10	-
463	438980.20	1286205.30	Аналитический метод	0.10	-
464	438981.17	1286203.58	Аналитический метод	0.10	-
465	438984.58	1286202.73	Аналитический метод	0.10	-
458	438988.75	1286205.08	Аналитический метод	0.10	-
-	-	-	-	-	-
466	438998.24	1286237.63	Аналитический метод	0.10	-
467	438962.27	1286324.59	Аналитический метод	0.10	-
468	438963.47	1286344.10	Аналитический метод	0.10	-
469	438966.51	1286393.78	Аналитический метод	0.10	-
470	438967.30	1286406.65	Аналитический метод	0.10	-
471	438967.62	1286411.95	Аналитический метод	0.10	-
472	439035.62	1286449.18	Аналитический метод	0.10	-
473	439090.02	1286445.22	Аналитический метод	0.10	-
474	439097.59	1286446.46	Аналитический метод	0.10	-
475	439132.37	1286441.37	Аналитический метод	0.10	-
476	439133.20	1286482.19	Аналитический метод	0.10	-
477	439026.76	1286489.93	Аналитический метод	0.10	-
478	438929.05	1286436.43	Аналитический метод	0.10	-
479	438926.96	1286402.35	Аналитический метод	0.10	-
480	438922.56	1286330.54	Аналитический метод	0.10	-
481	438955.60	1286290.22	Аналитический метод	0.10	-
482	438997.50	1286238.55	Аналитический метод	0.10	-
466	438998.24	1286237.63	Аналитический метод	0.10	-

Раздел 4

Обзорная схема расположения границ публичного сервитута

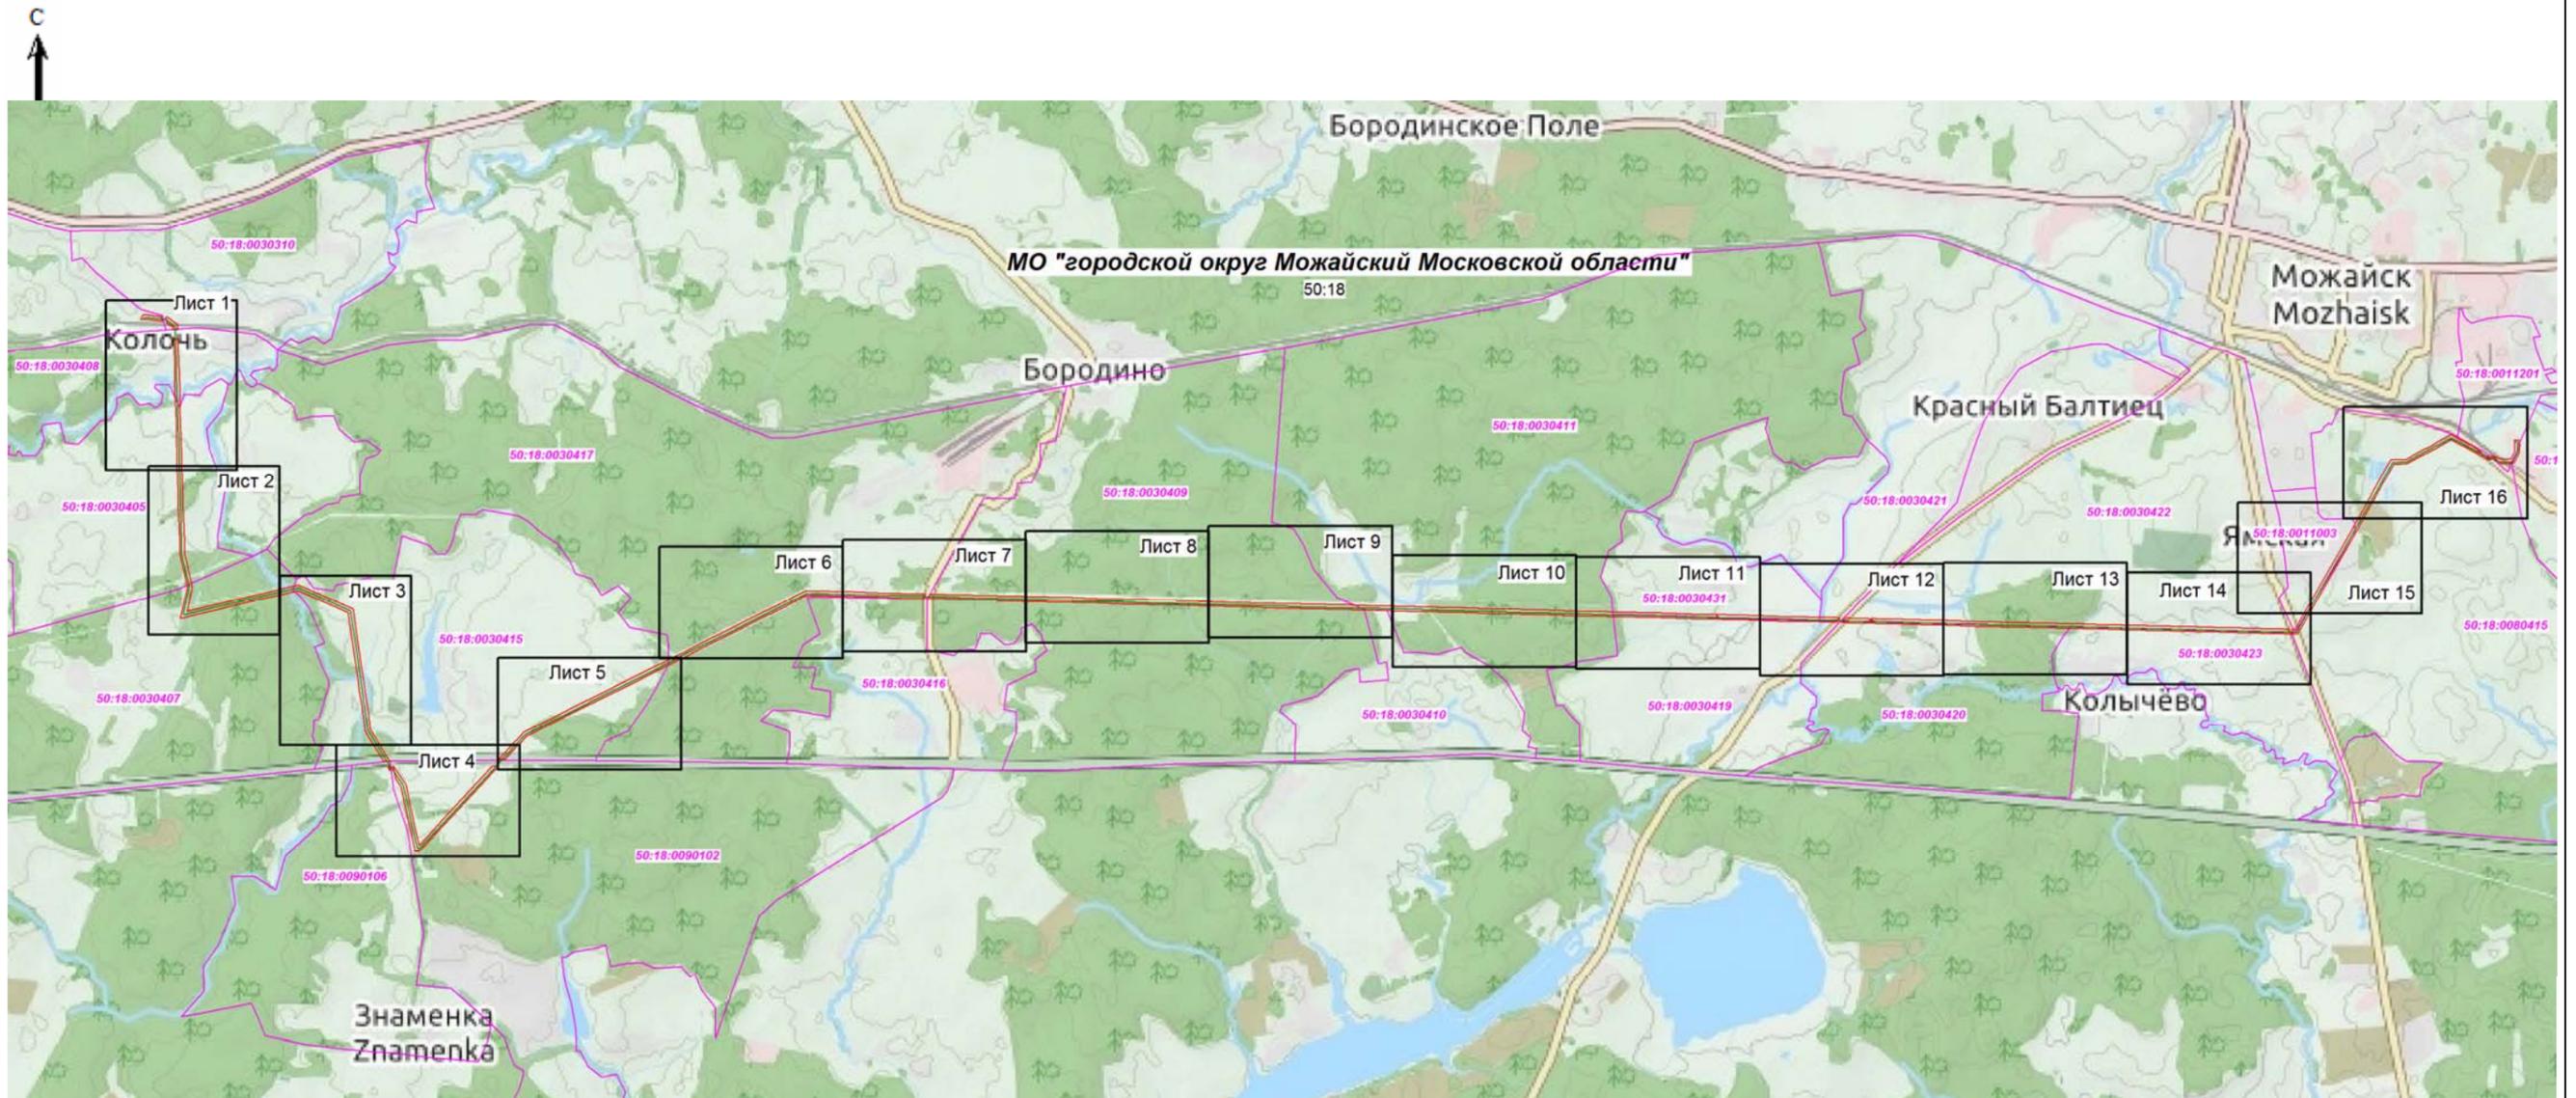

Масштаб 1:60000

Условные обозначения:


-  - граница зоны публичного сервитута
-  - граница кадастрового квартала
- 50:18:0090102 - номер кадастрового квартала

Подпись:  кадастровый инженер Хурчак Е.В. Дата 21.01.2021г.
Место для оттиска печати лица, составившего графическое описание



Схема расположения границ публичного сервитута

ЛИСТ 1

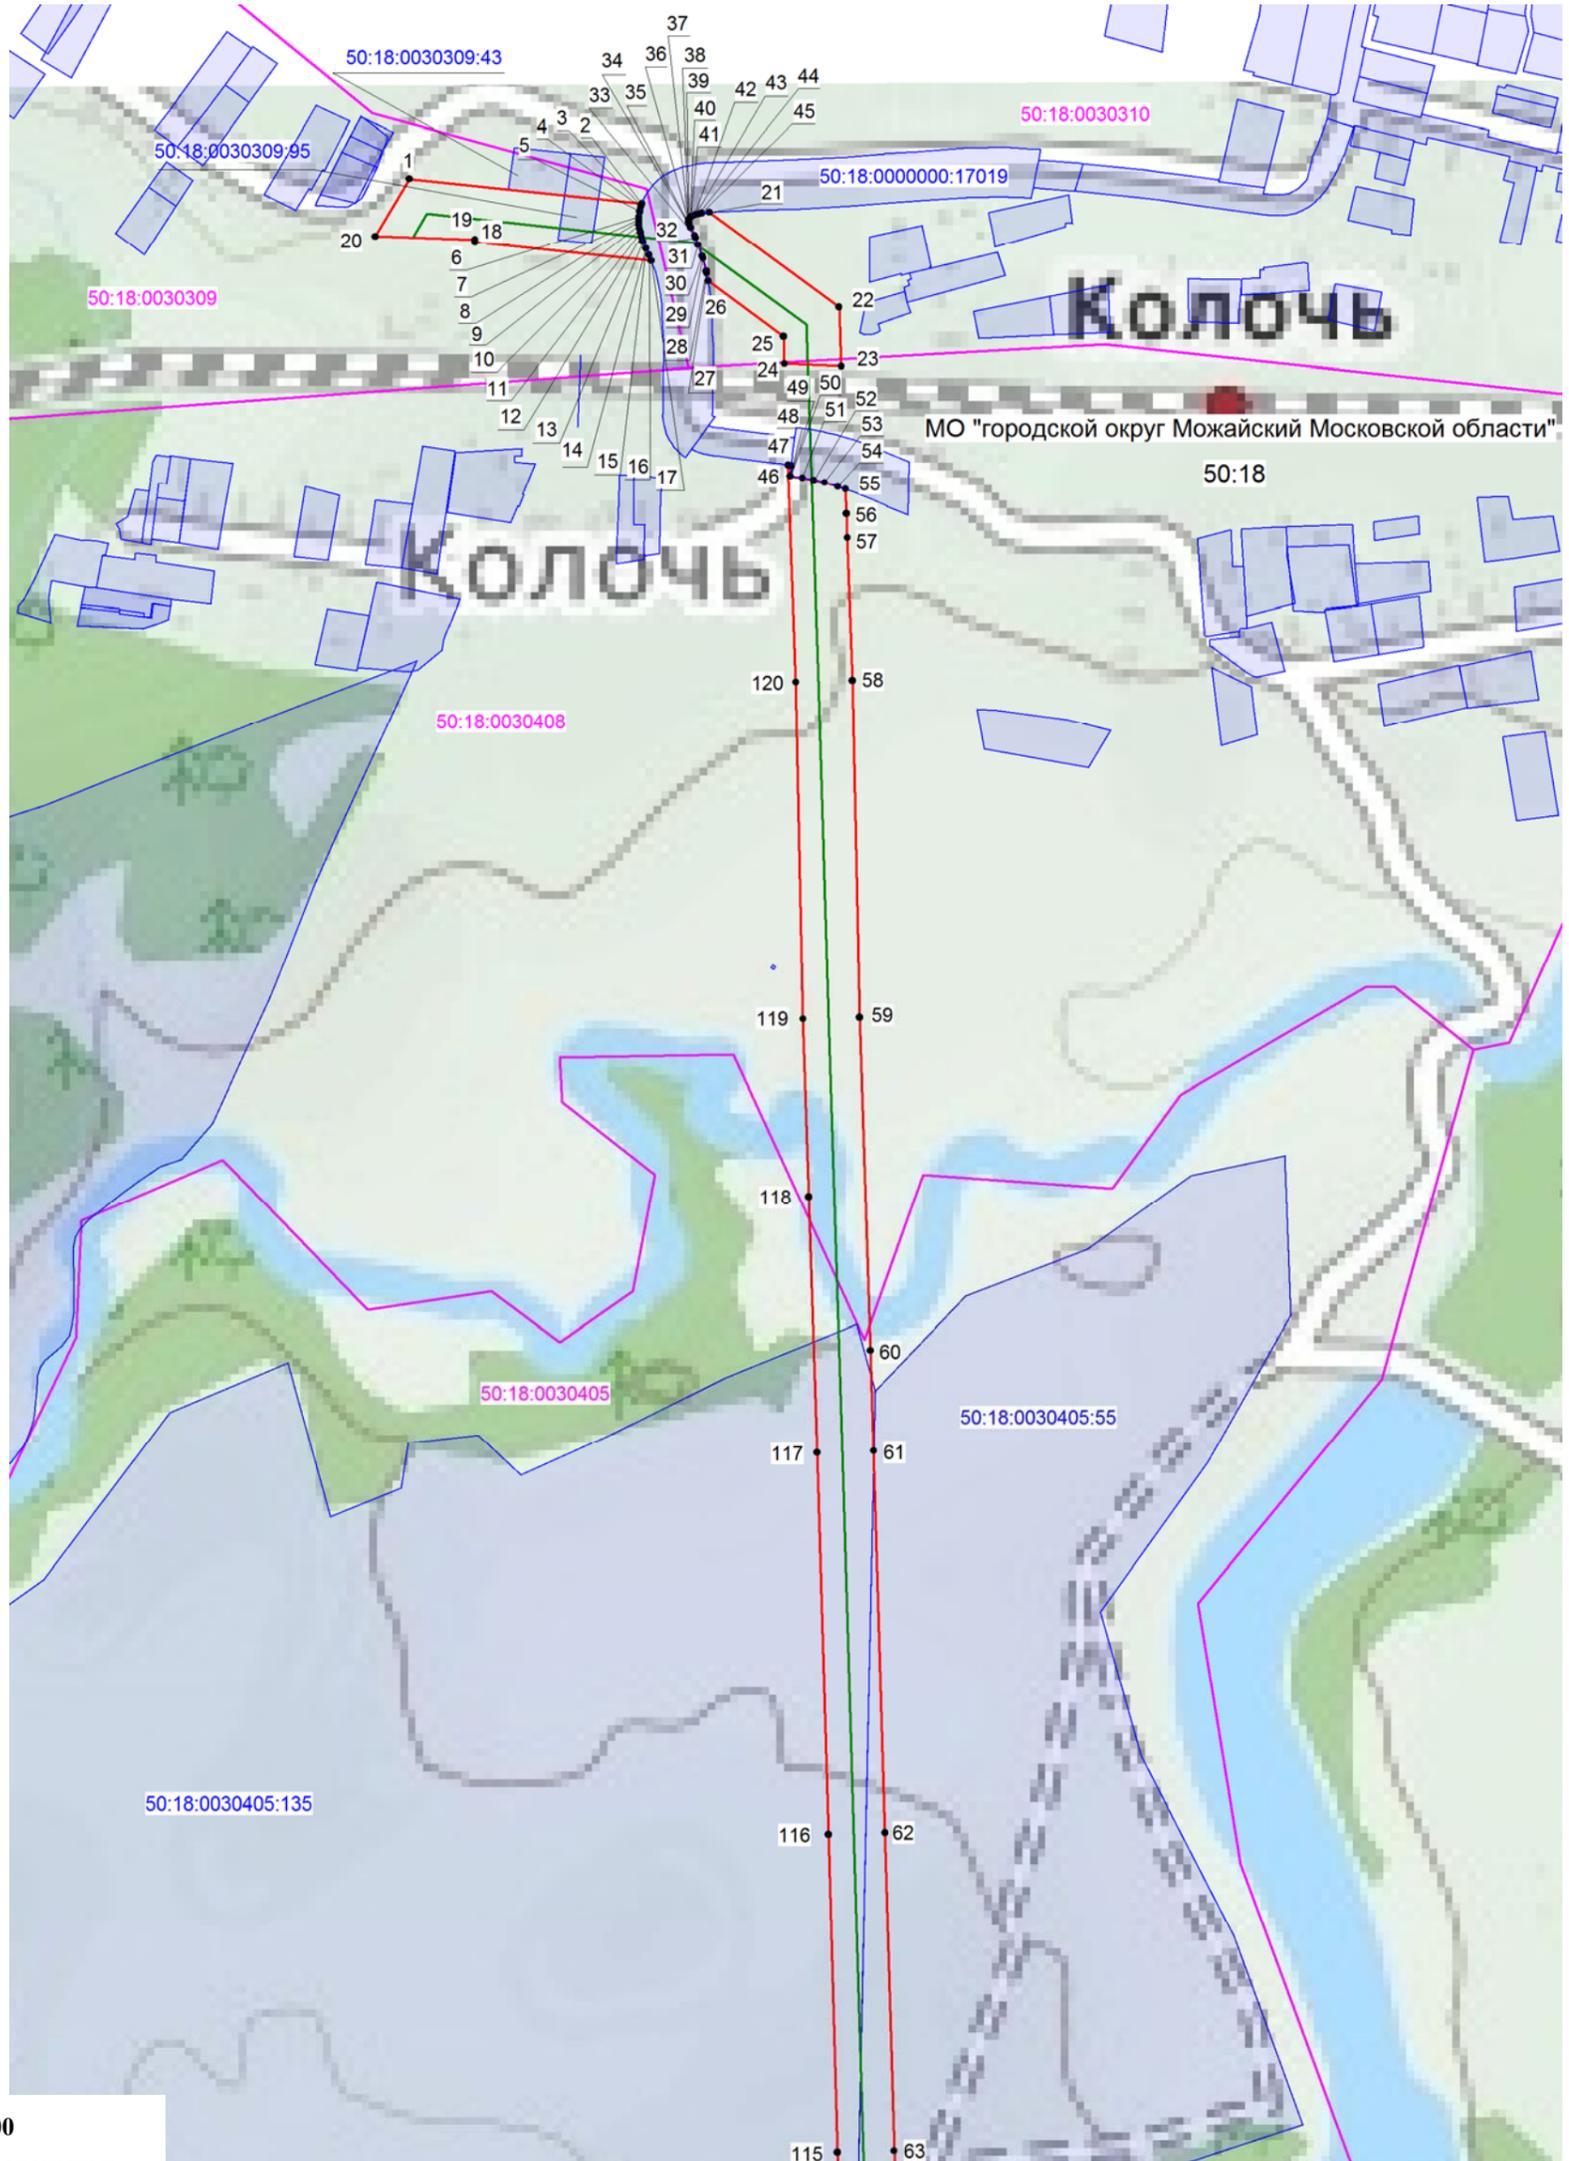

Масштаб: 1:5000

Условные обозначения:

- граница зоны публичного сервитута
- граница земельного участка по сведениям ЕГРН
- граница кадастрового квартала
- проектное местоположение инженерного сооружения

50:18:0090... - номер кадастрового квартала

50:18:0... - кадастровый номер участка, сведения о котором содержатся в ЕГРН

● - обозначение характерной точки границы публичного сервитута

Подпись:  кадастровый инженер Хурчак Е.В.

Дата 21.01.2021г.

Место:  составившего графическое описание



Схема расположения границ публичного сервитута

ЛИСТ 2



Масштаб: 1:5000

Условные обозначения:

- граница зоны публичного сервитута
- граница земельного участка по сведениям ЕГРН
- граница кадастрового квартала
- проектное местоположение инженерного сооружения

50:18:0090 - номер кадастрового квартала

50:18:0030405:104 - кадастровый номер участка, сведения о котором содержатся в ЕГРН

● - обозначение характерной точки границы публичного сервитута

Подпись: кадастровый инженер Хурчак Е.В.


Дата 21.01.2021г.

Место: составившего графическое описание



Схема расположения границ публичного сервитута


ЛИСТ 4

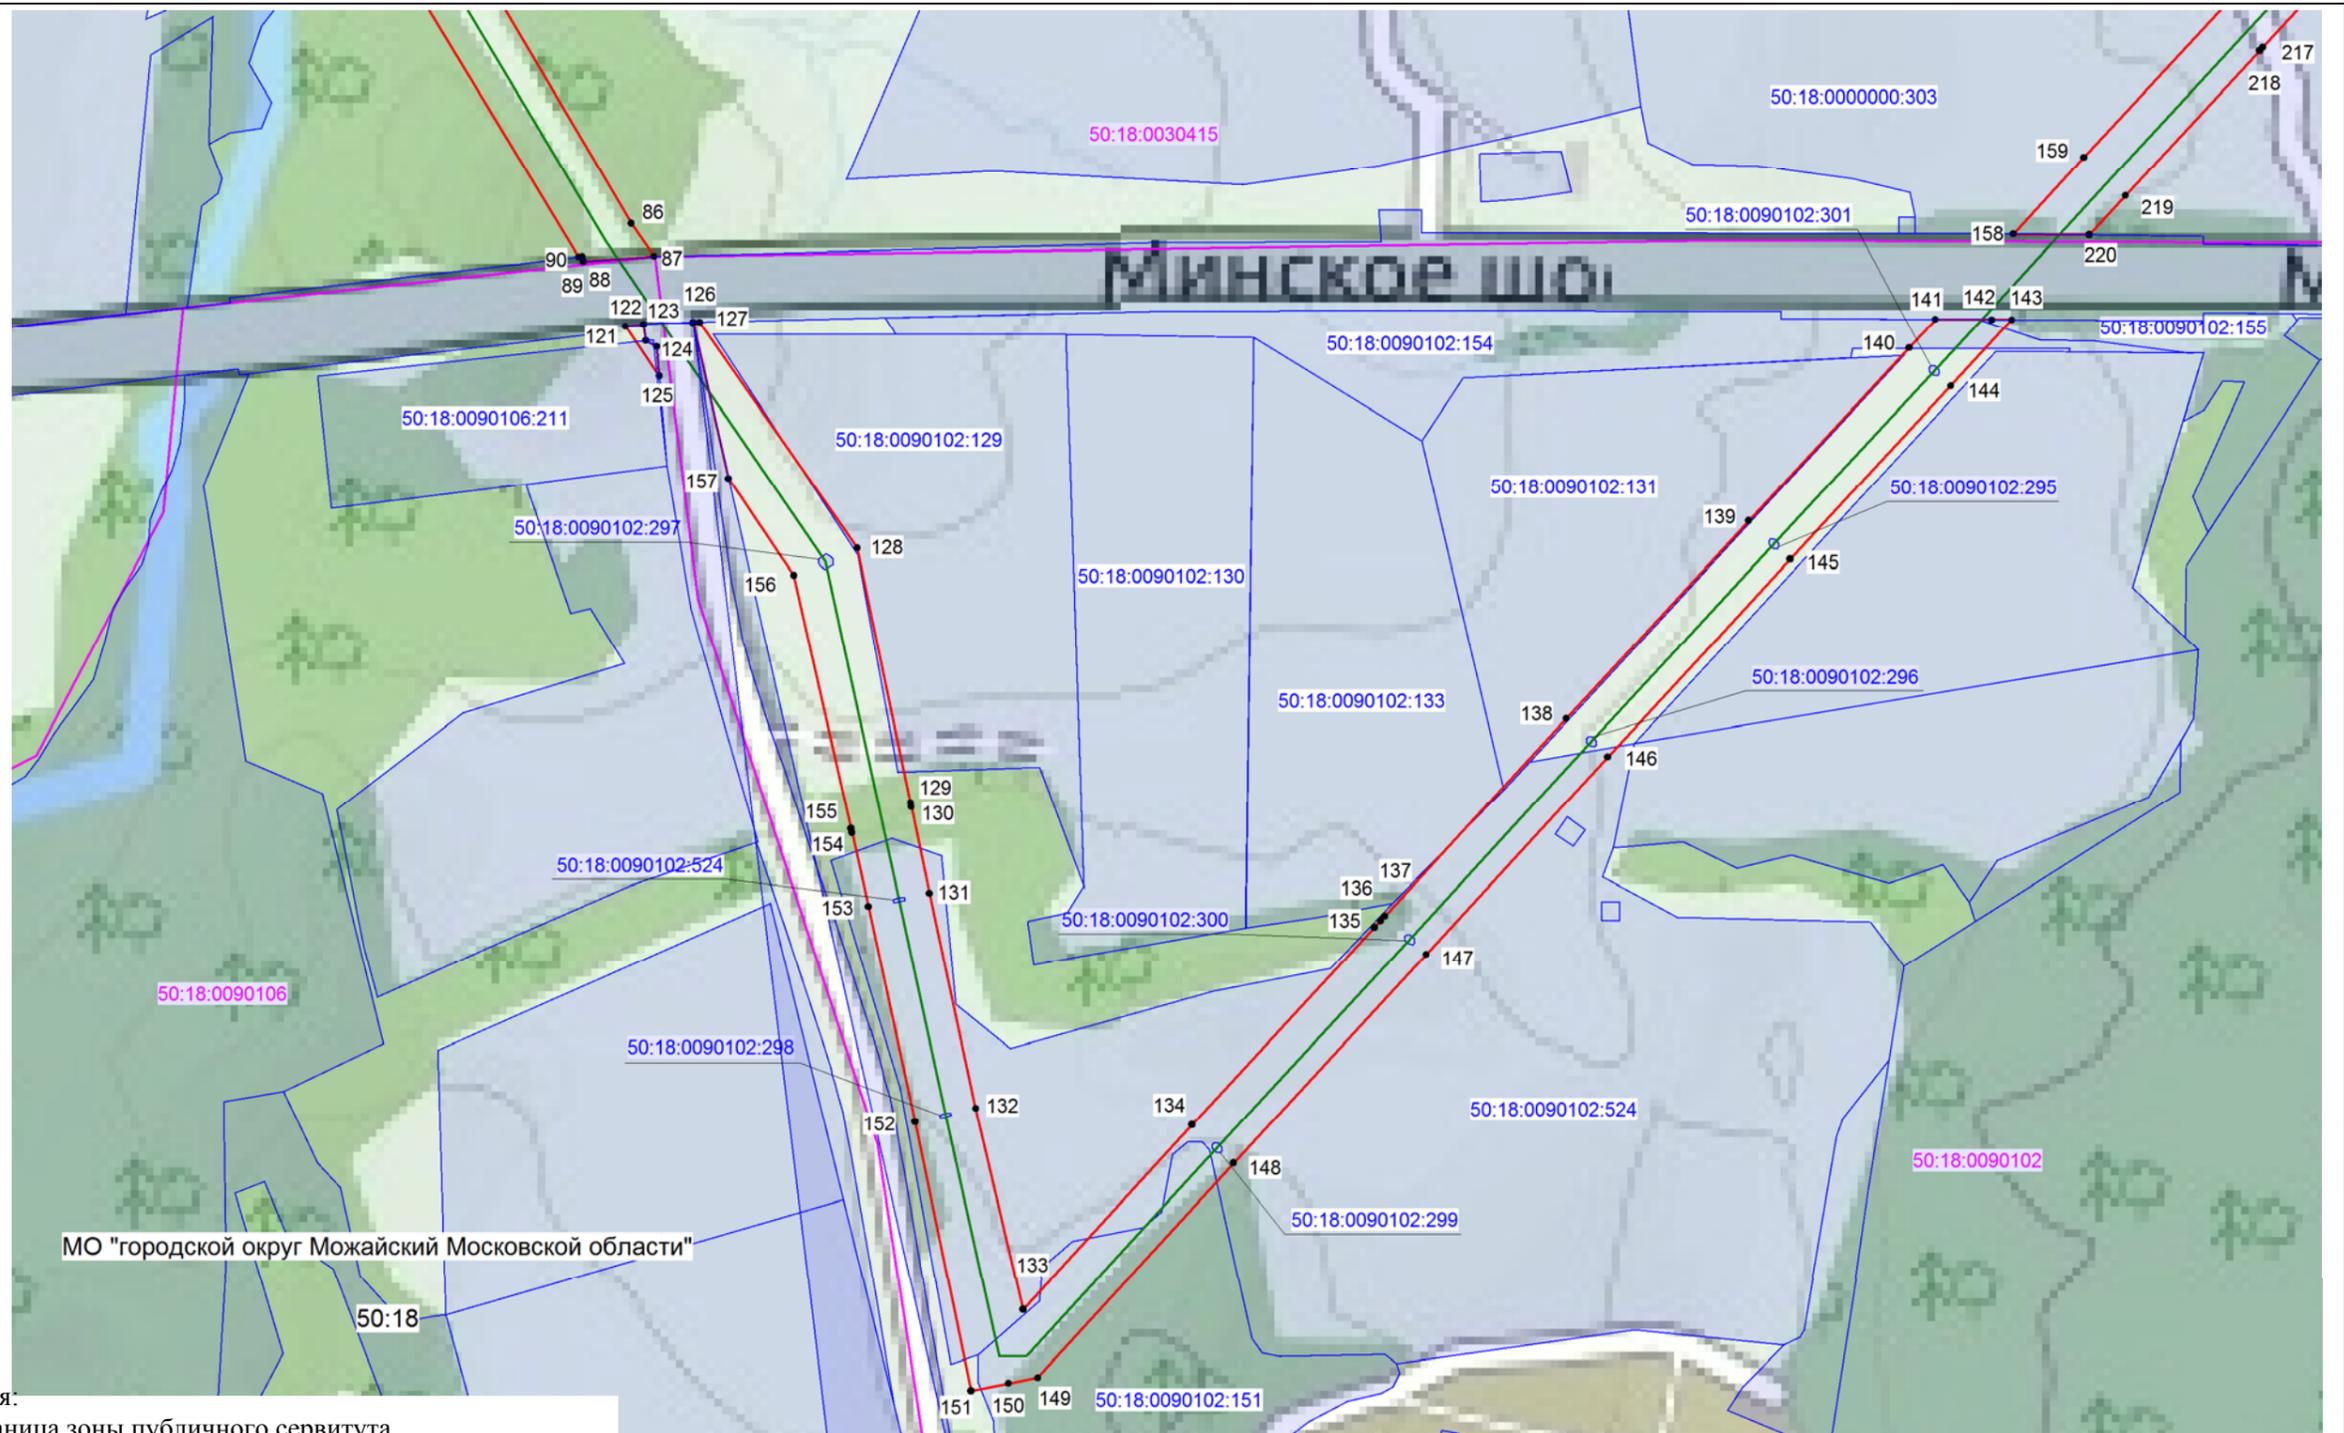

Масштаб: 1:5000

Условные обозначения:

-  - граница зоны публичного сервитута
-  - граница земельного участка по сведениям ЕГРН
-  - граница кадастрового квартала
-  - проектное местоположение инженерного сооружения
- 50:18:0090102 - номер кадастрового квартала
- 50:18:0030405:135 - кадастровый номер участка, сведения о котором содержатся в ЕГРН
- 1 - обозначение характерной точки границы публичного сервитута

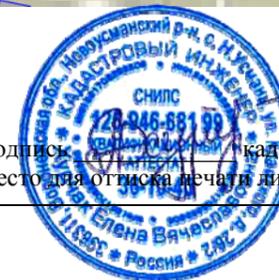

Подпись:  кадастровый инженер Хурчак Е.В. Дата 21.01.2021г.
Место для оттиска печати лица, составившего графическое описание

Схема расположения границ публичного сервитута

ЛИСТ 5



Масштаб: 1:5000

Условные обозначения:

- граница зоны публичного сервитута
- граница земельного участка по сведениям ЕГРН
- граница кадастрового квартала
- проектное местоположение инженерного сооружения
- 50:18:0090102 - номер кадастрового квартала
- 50:18:0030405:135 - кадастровый номер участка, сведения о котором содержатся в ЕГРН
- 1 - обозначение характерной точки границы публичного сервитута




Подпись: *Хурчак Е.В.* / кадастровый инженер Хурчак Е.В.
 Место для оттиска печати лица, составившего графическое описание

Дата 21.01.2021г.

Схема расположения границ публичного сервитута

ЛИСТ 6

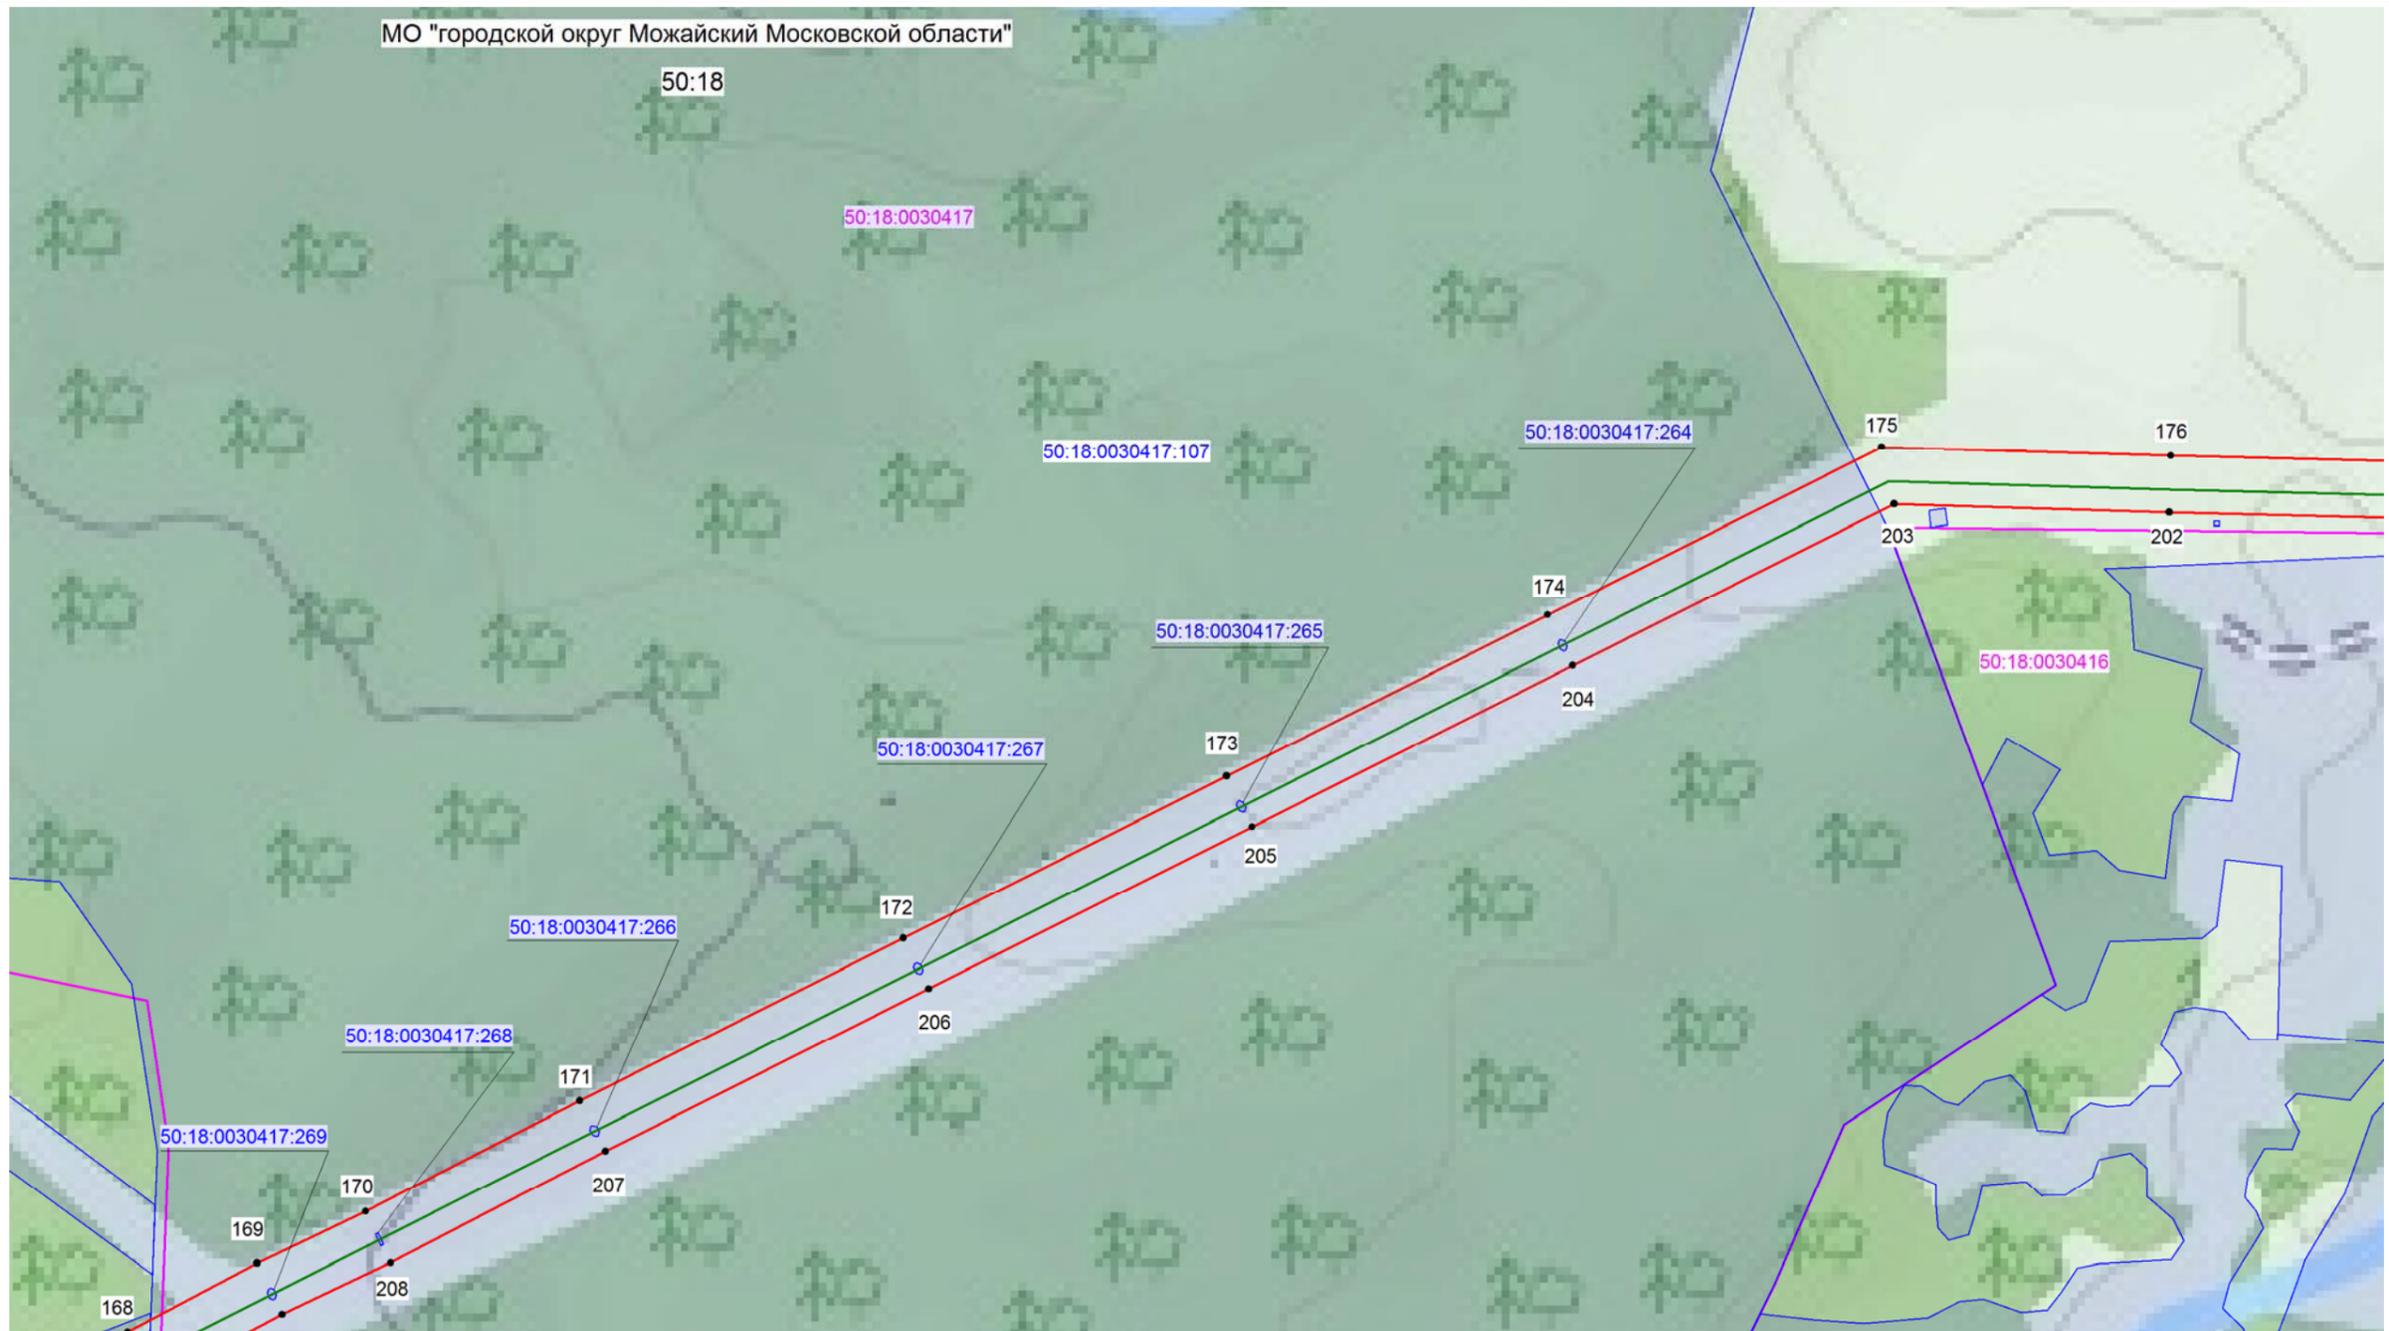

Масштаб: 1:5000

Условные обозначения:


- граница зоны публичного сервитута
- граница земельного участка по сведениям ЕГРН
- граница кадастрового квартала
- проектное местоположение инженерного сооружения
- 50:18:0090102 - номер кадастрового квартала
- 50:18:0030405:135 - кадастровый номер участка, сведения о котором содержатся в ЕГРН
- 1 - обозначение характерной точки границы публичного сервитута



Подпись: *[Signature]* кадастровый инженер Хурчак Е.В. Дата 21.01.2021г.
Место для оттиска печати лица, составившего графическое описание

Схема расположения границ публичного сервитута

ЛИСТ 7

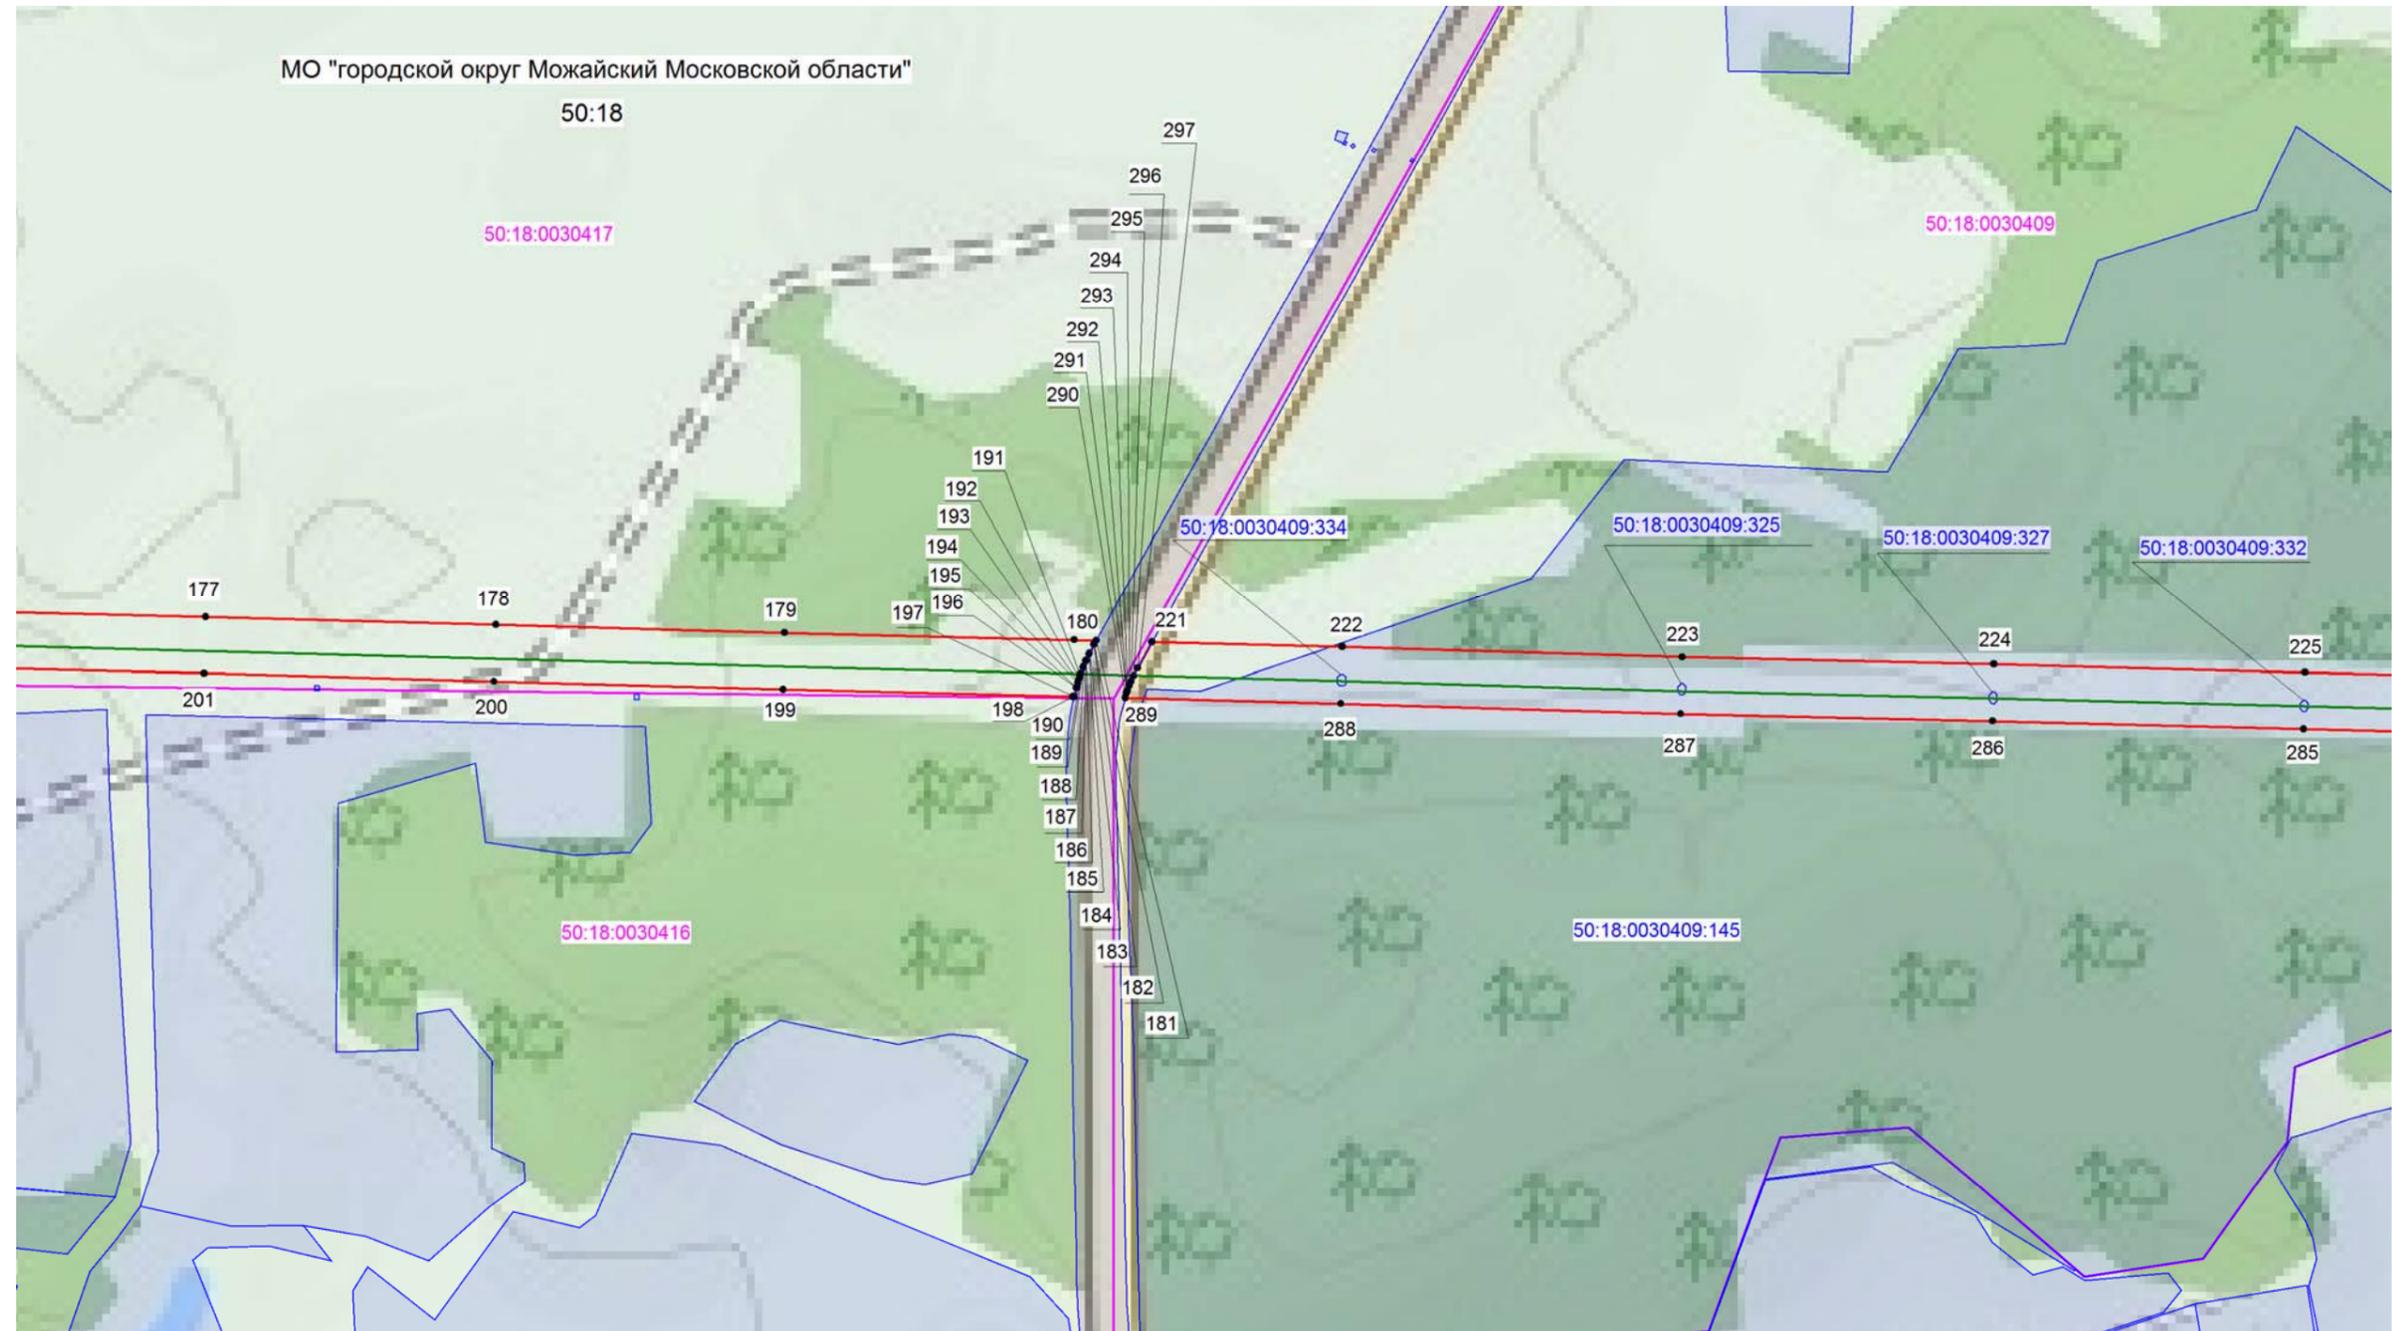

Масштаб: 1:5000

Условные обозначения:

- граница зоны публичного сервитута
- граница земельного участка по сведениям ЕГРН
- граница кадастрового квартала
- проектное местоположение инженерного сооружения
- 50:18:0090102 - номер кадастрового квартала
- 50:18:0030405:135 - кадастровый номер участка, сведения о котором содержатся в ЕГРН
- 1 - обозначение характерной точки границы публичного сервитута




Подпись: *Елена Вячеславовна Хурчак* / кадастровый инженер Хурчак Е.В.
 Место для оттиска печати лица, составившего графическое описание

Дата 21.01.2021г.

Схема расположения границ публичного сервитута

ЛИСТ 8

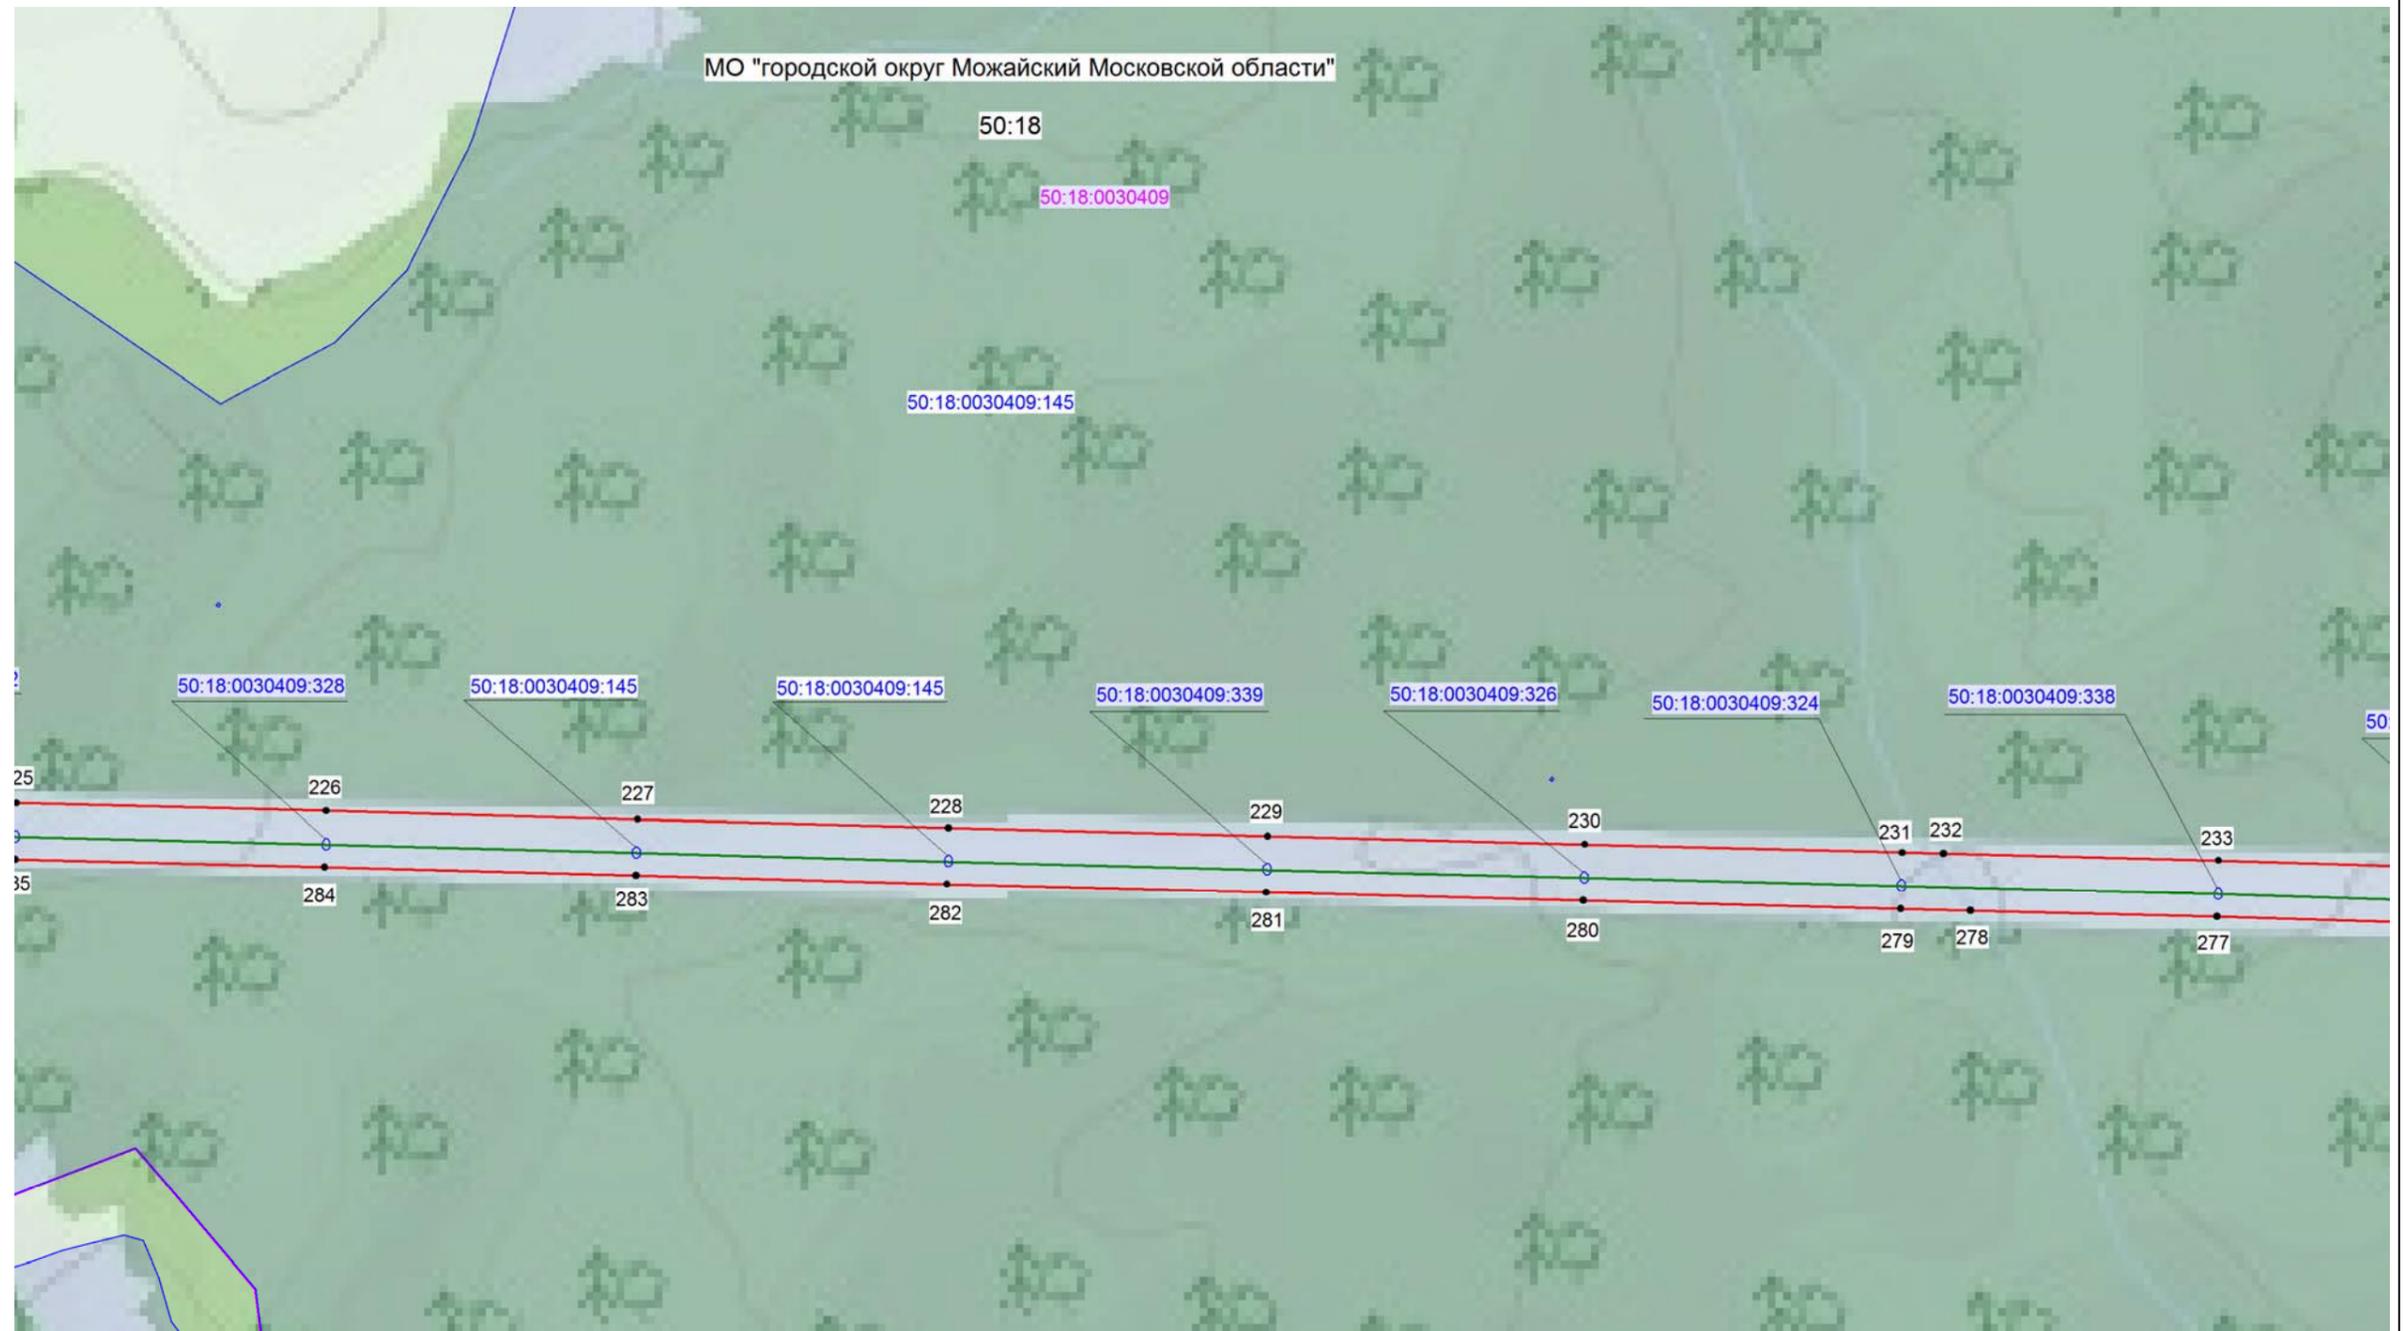

Масштаб: 1:5000

Условные обозначения:

-  - граница зоны публичного сервитута
-  - граница земельного участка по сведениям ЕГРН
-  - граница кадастрового квартала
-  - проектное местоположение инженерного сооружения
- 50:18:0090102 - номер кадастрового квартала
- 50:18:0030405:135 - кадастровый номер участка, сведения о котором содержатся в ЕГРН
- 1 - обозначение характерной точки границы публичного сервитута




Подпись:  кадастровый инженер Хурчак Е.В.
Место для оттиска печати лица, составившего графическое описание

Дата 21.01.2021г.

Схема расположения границ публичного сервитута

ЛИСТ 9

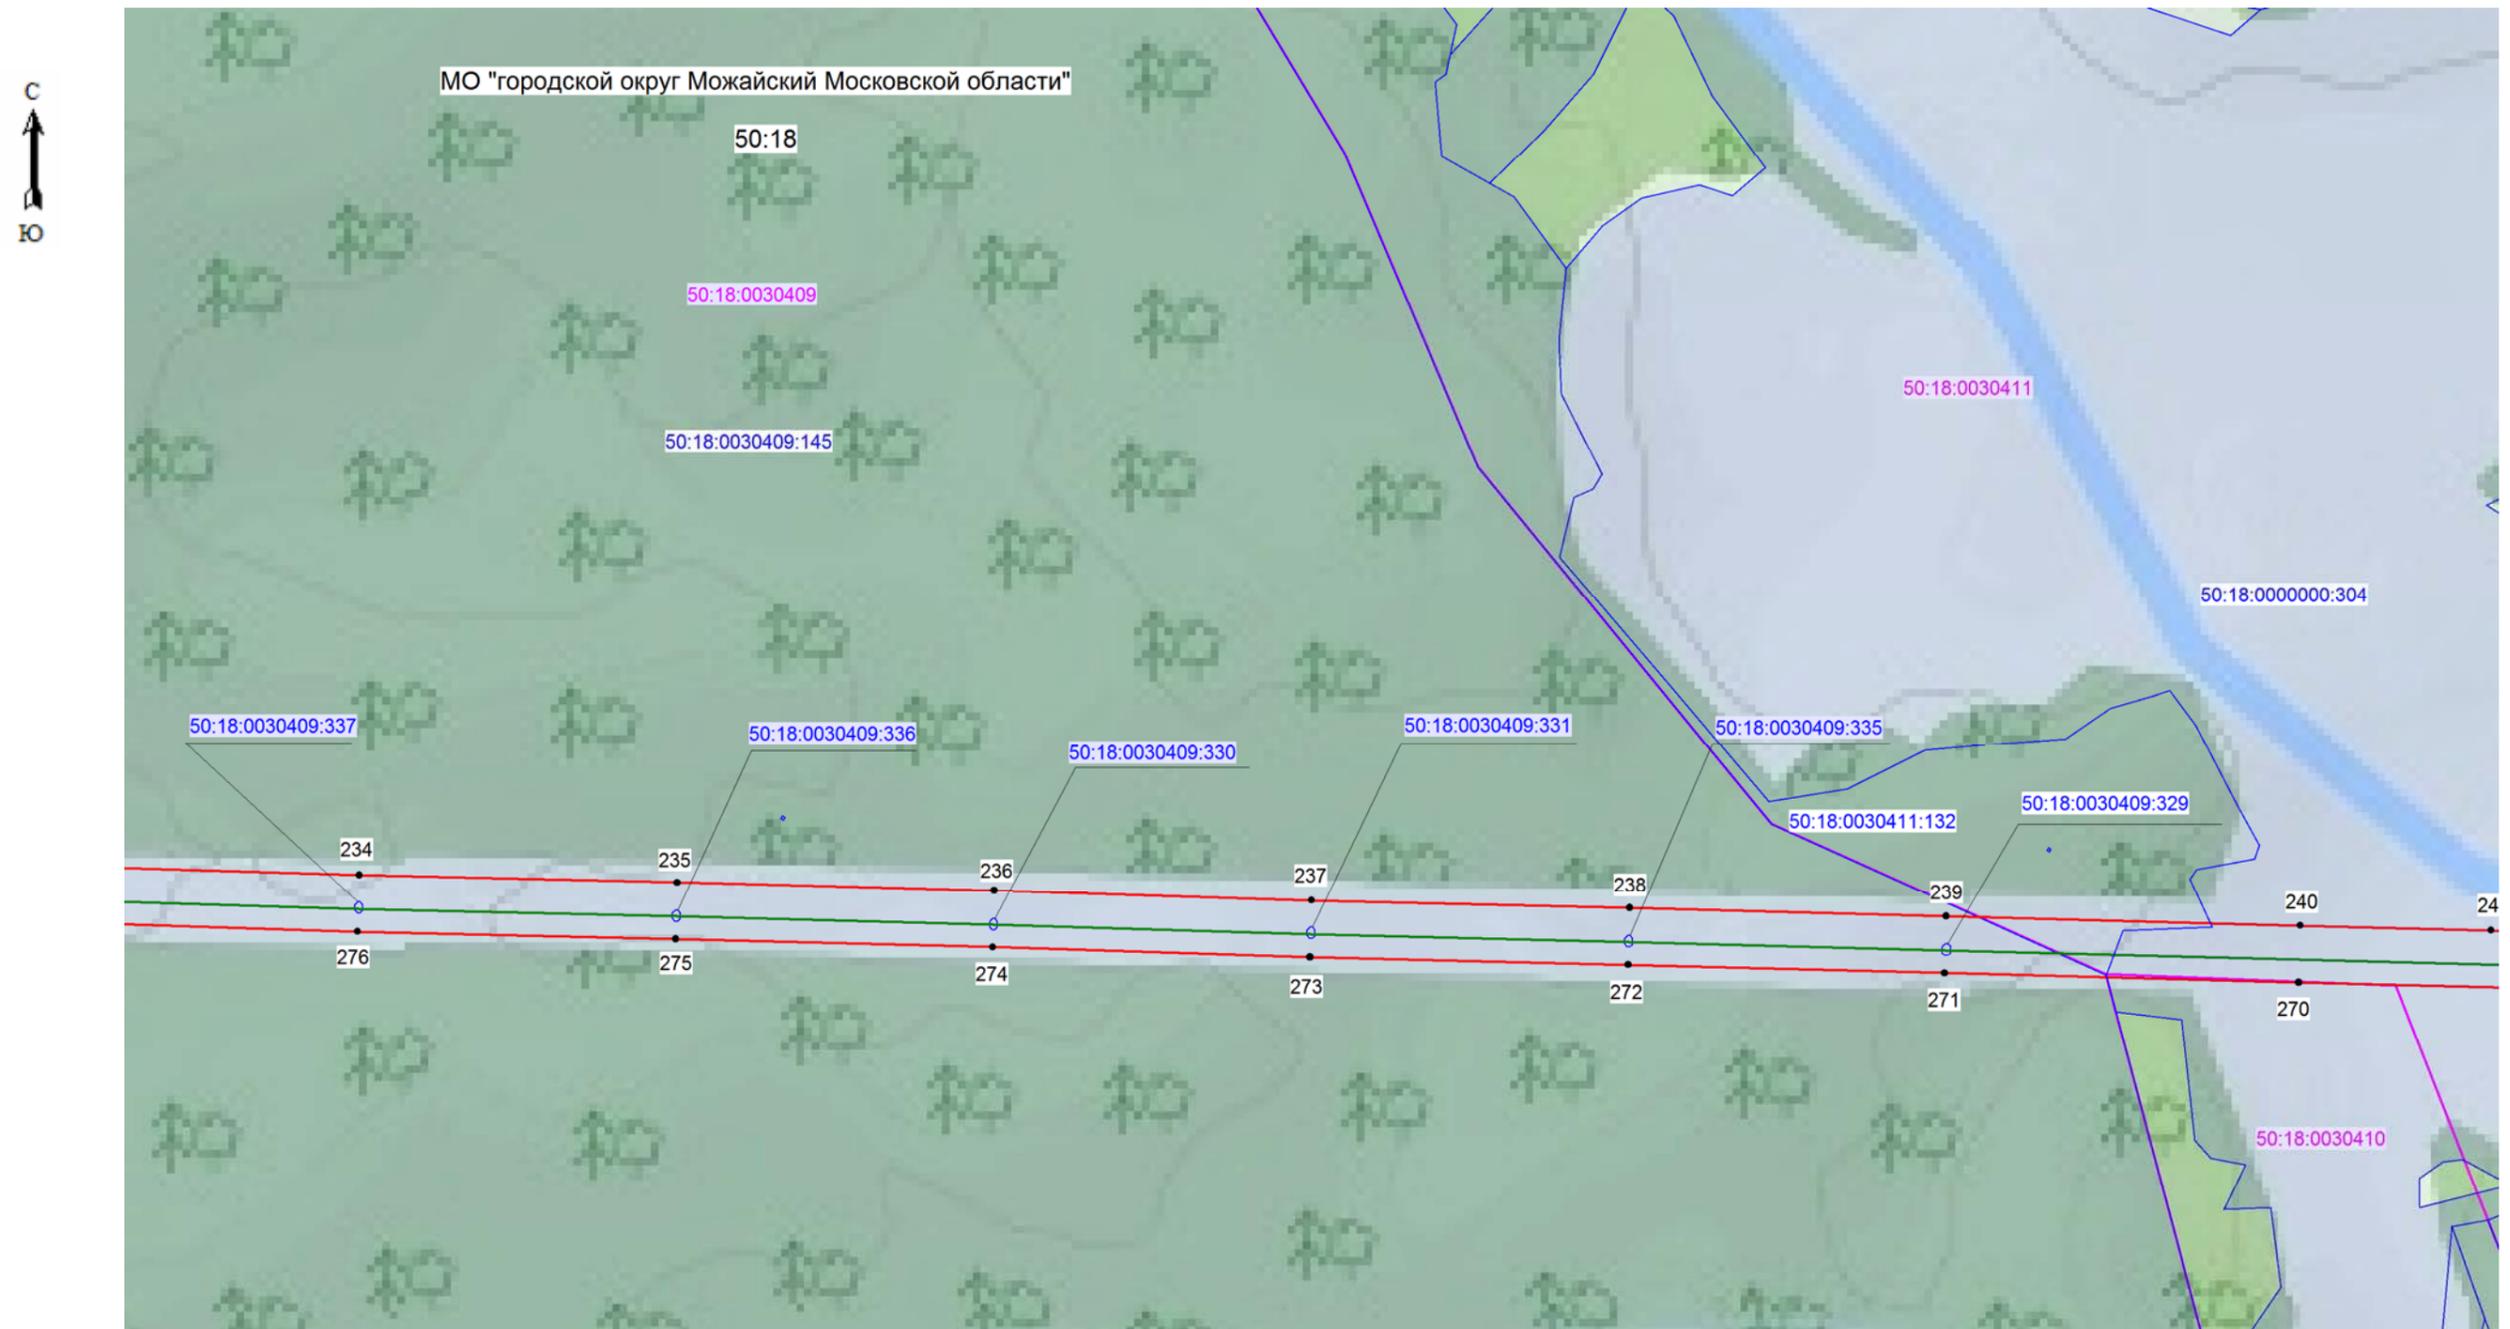

Масштаб: 1:5000

Условные обозначения:


- граница зоны публичного сервитута
- граница земельного участка по сведениям ЕГРН
- граница кадастрового квартала
- проектное местоположение инженерного сооружения
- 50:18:0090102 - номер кадастрового квартала
- 50:18:0030405:135 - кадастровый номер участка, сведения о котором содержатся в ЕГРН
- 1 - обозначение характерной точки границы публичного сервитута



Подпись: *Елена Вячеславовна Хурчак* / кадастровый инженер Хурчак Е.В. Дата 21.01.2021г.
 Место для оттиска печати лица, составившего графическое описание

Схема расположения границ публичного сервитута

ЛИСТ 10

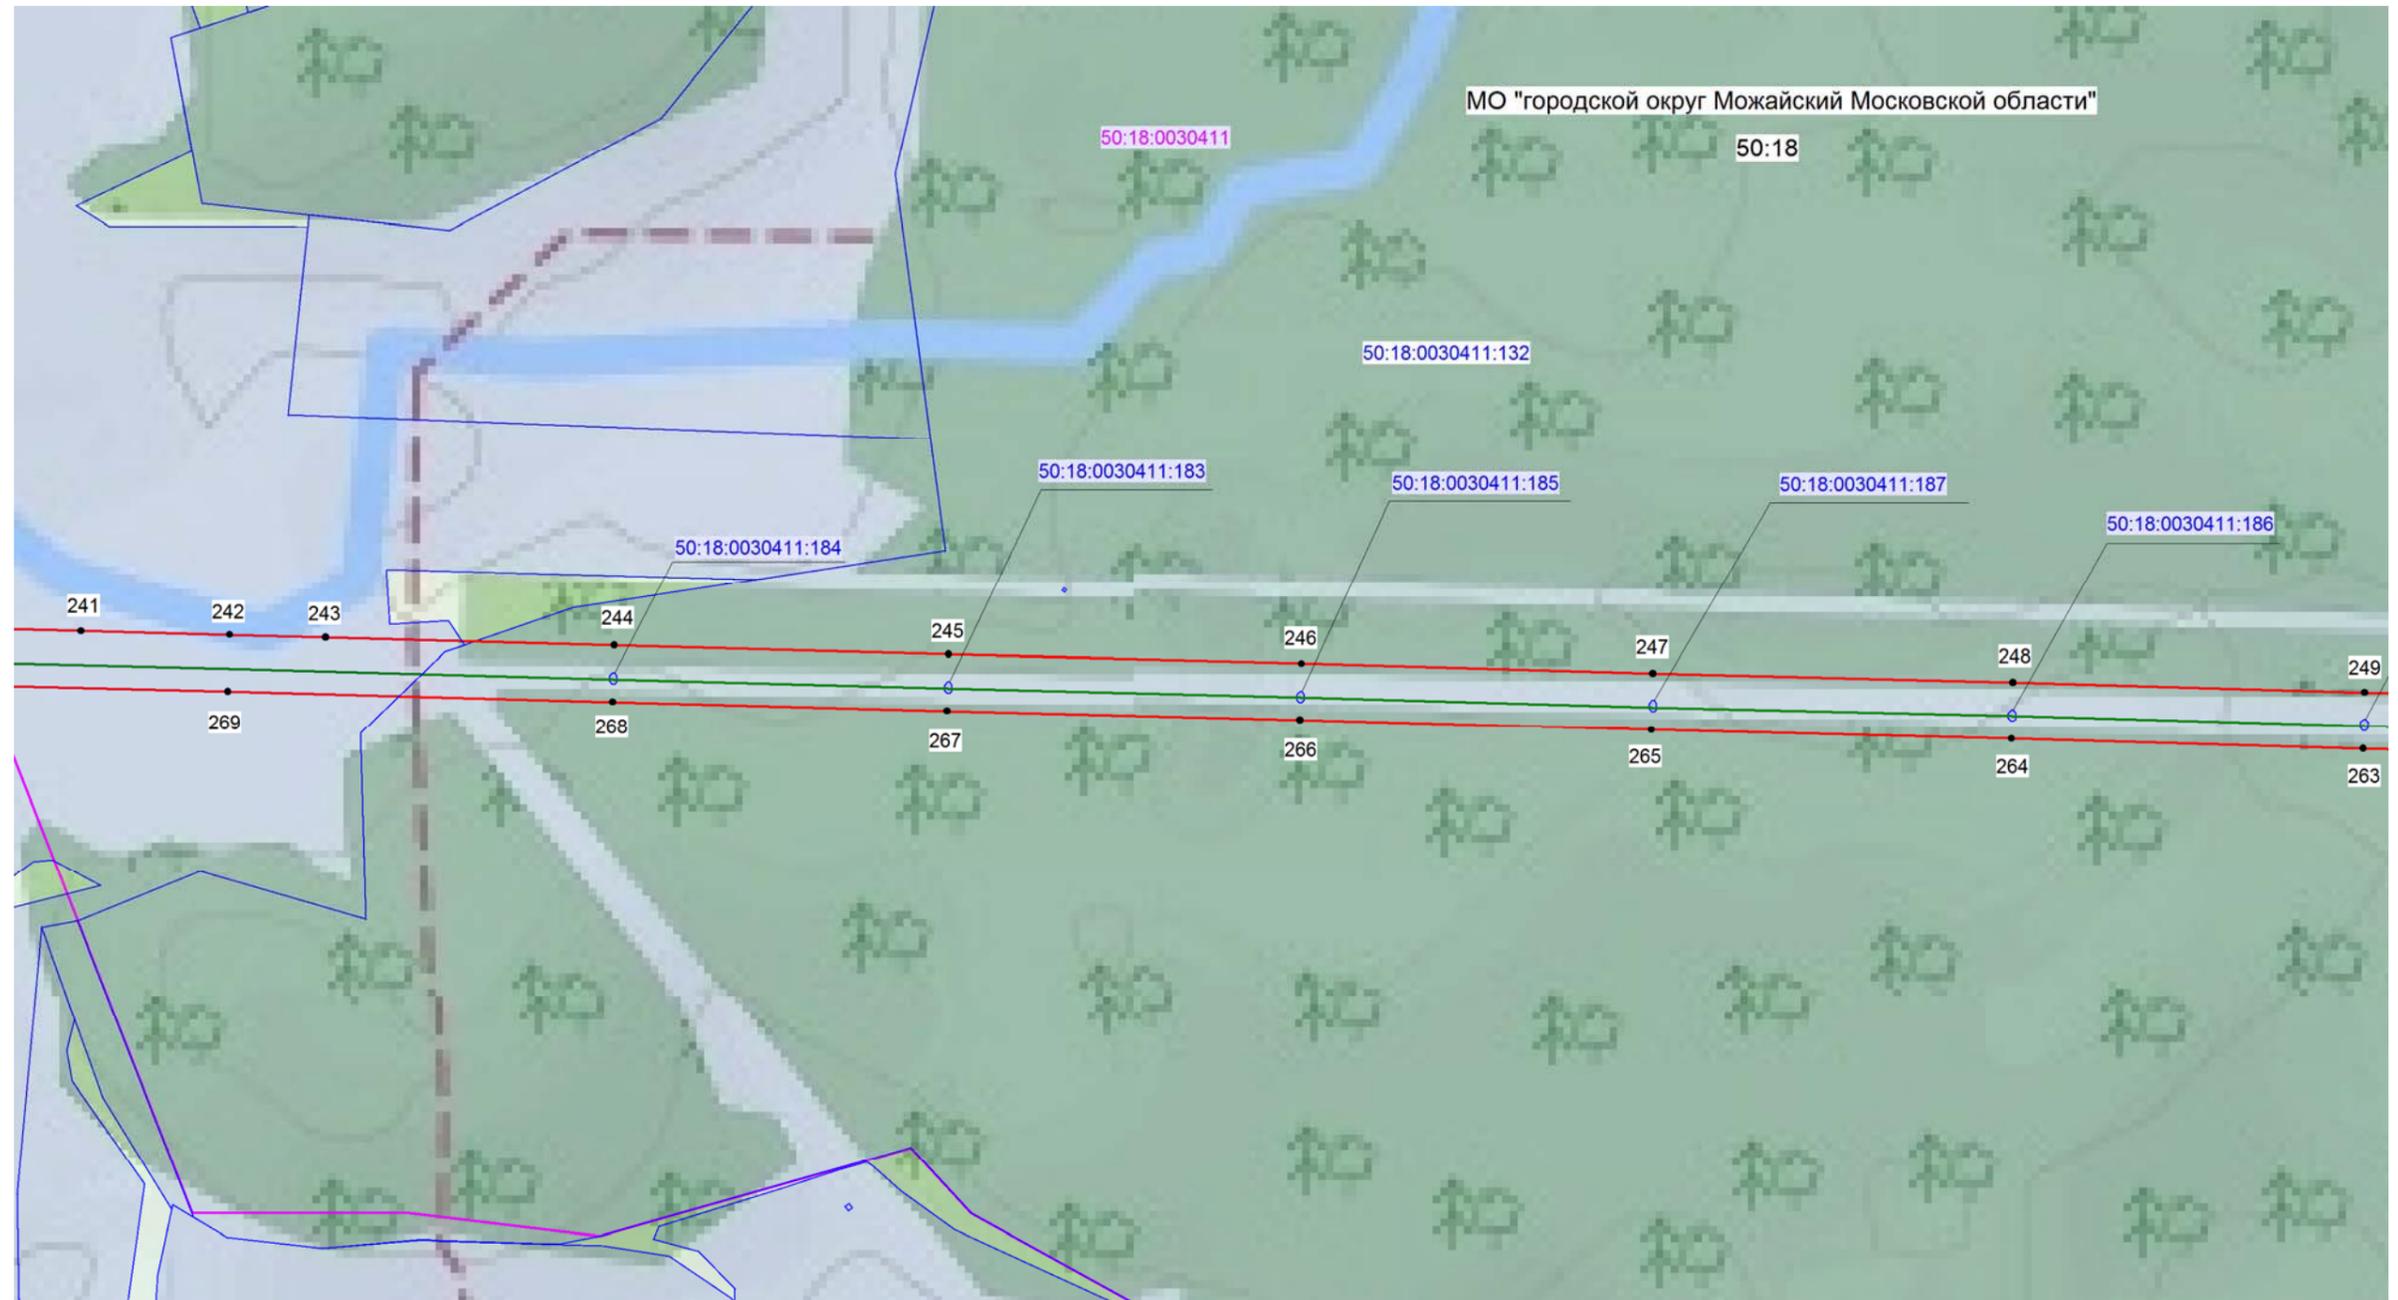

Масштаб: 1:5000

Условные обозначения:

- граница зоны публичного сервитута
- граница земельного участка по сведениям ЕГРН
- граница кадастрового квартала
- проектное местоположение инженерного сооружения
- 50:18:0090102 - номер кадастрового квартала
- 50:18:0030405:135 - кадастровый номер участка, сведения о котором содержатся в ЕГРН
- 1 - обозначение характерной точки границы публичного сервитута




Подпись: *Хурчак Е.В.* кадастровый инженер Хурчак Е.В.
 Место для оттиска печати лица, составившего графическое описание

Дата 21.01.2021г.

Схема расположения границ публичного сервитута

ЛИСТ 11

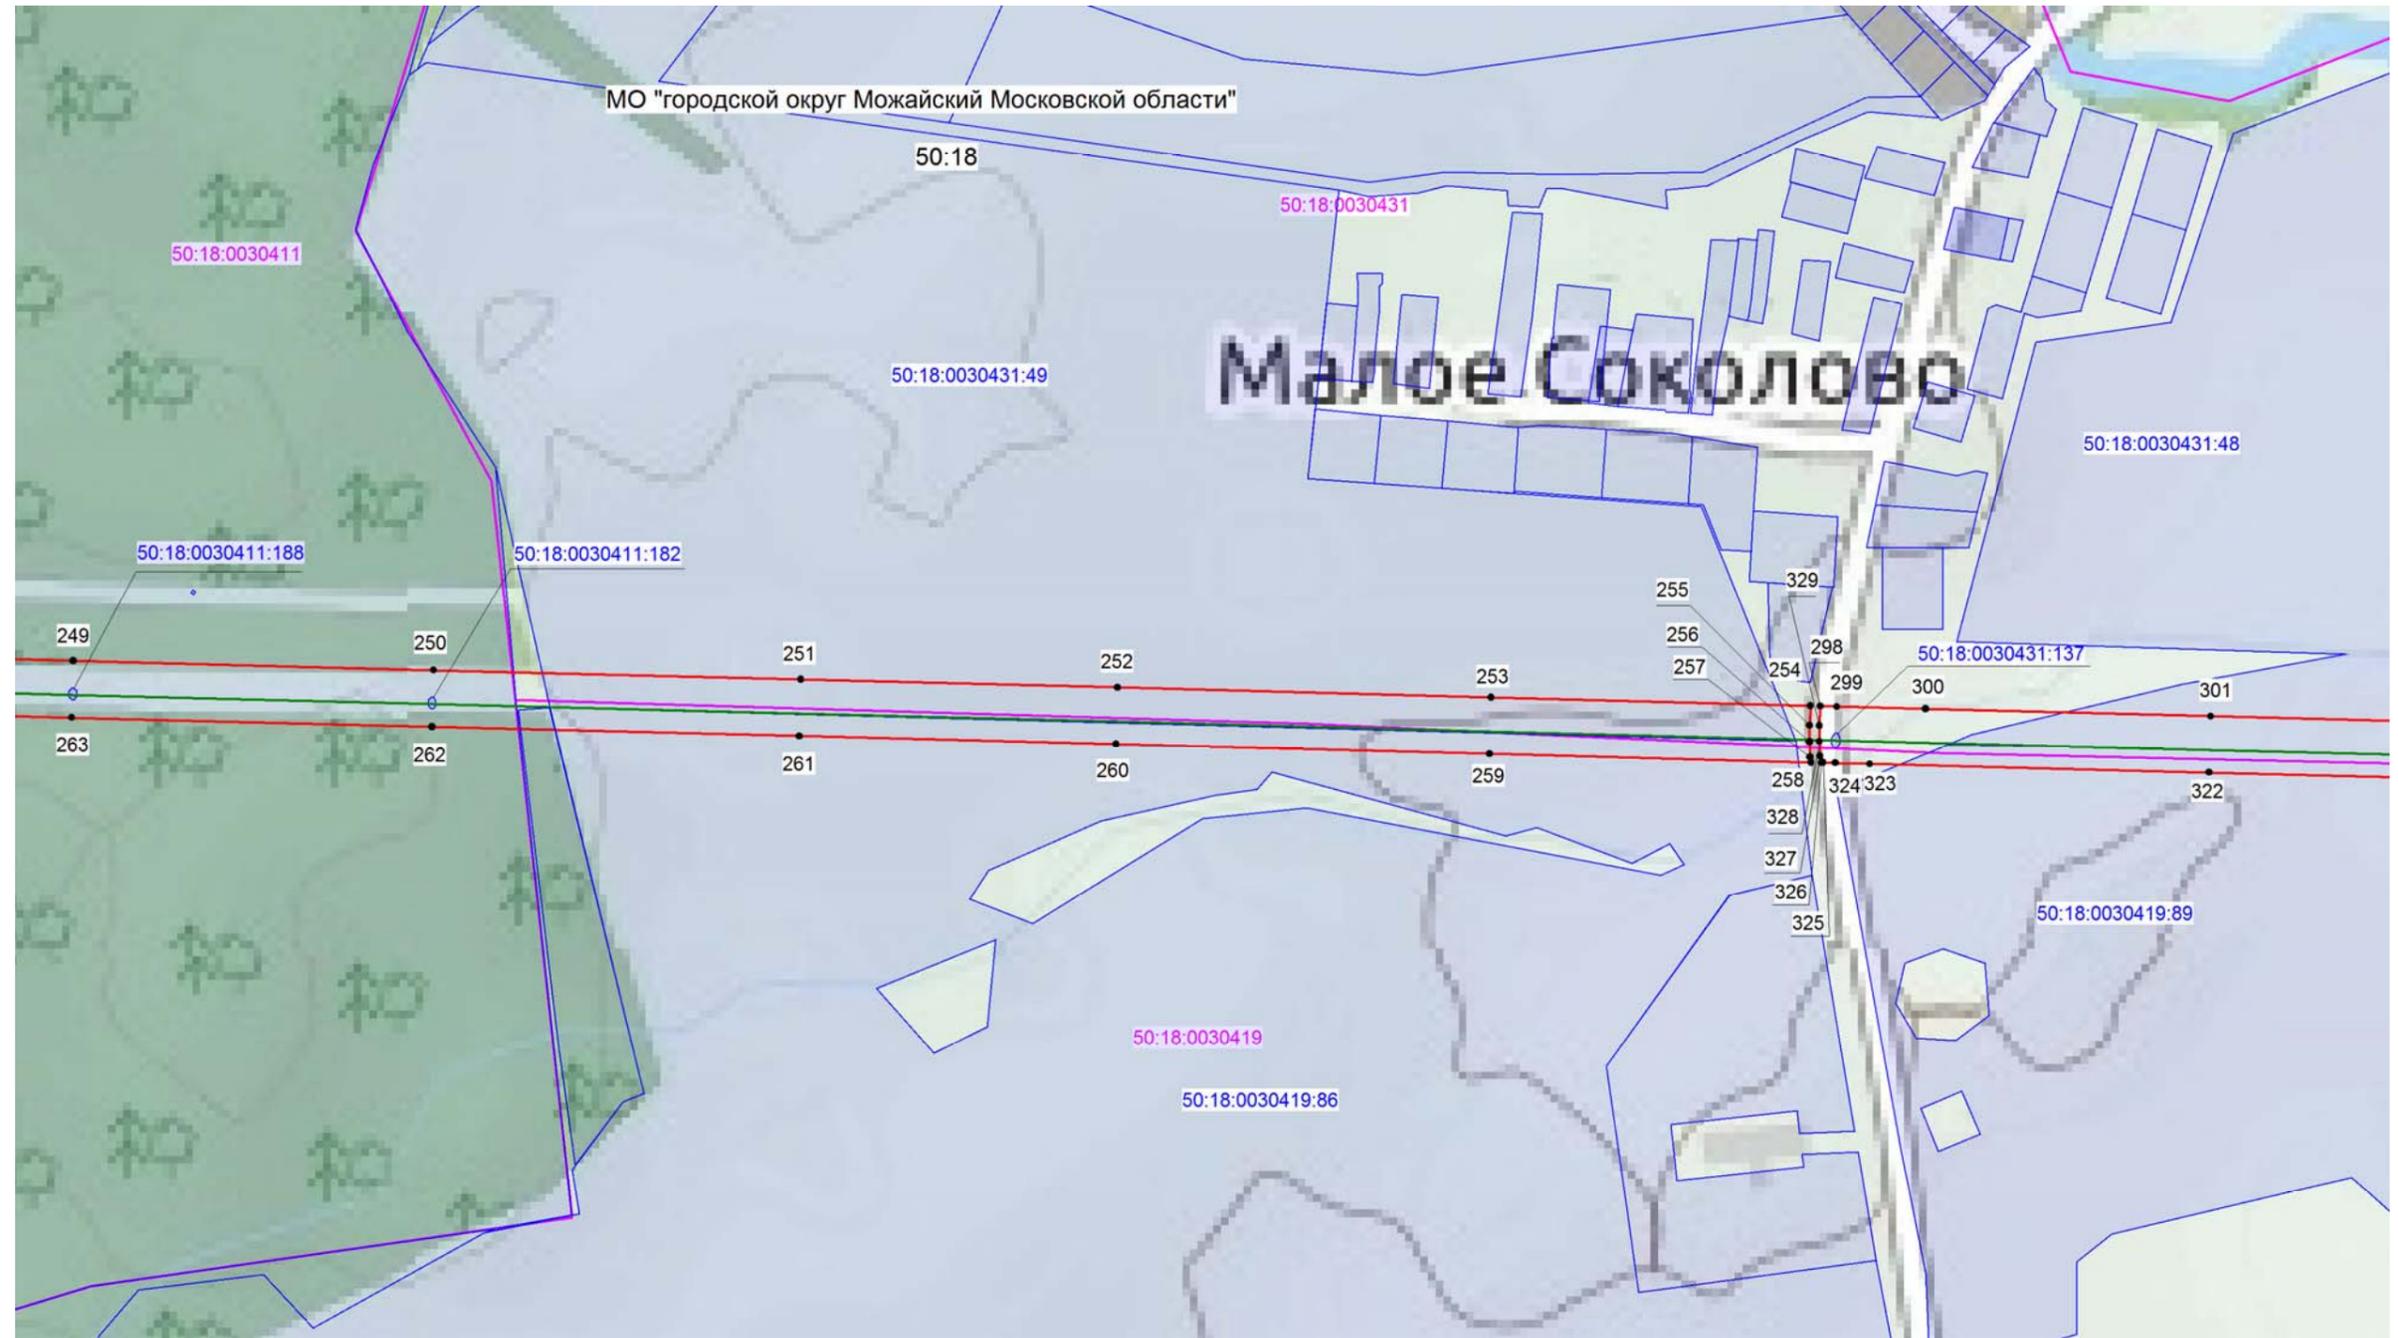

Масштаб: 1:5000

Условные обозначения:


- граница зоны публичного сервитута
- граница земельного участка по сведениям ЕГРН
- граница кадастрового квартала
- проектное местоположение инженерного сооружения
- 50:18:0090102 - номер кадастрового квартала
- 50:18:0030405:135- кадастровый номер участка, сведения о котором содержатся в ЕГРН
- 1 - обозначение характерной точки границы публичного сервитута



Подпись:  кадастровый инженер Хурчак Е.В. Дата 21.01.2021г.
Место для оттиска печати лица, составившего графическое описание

Схема расположения границ публичного сервитута

ЛИСТ 12

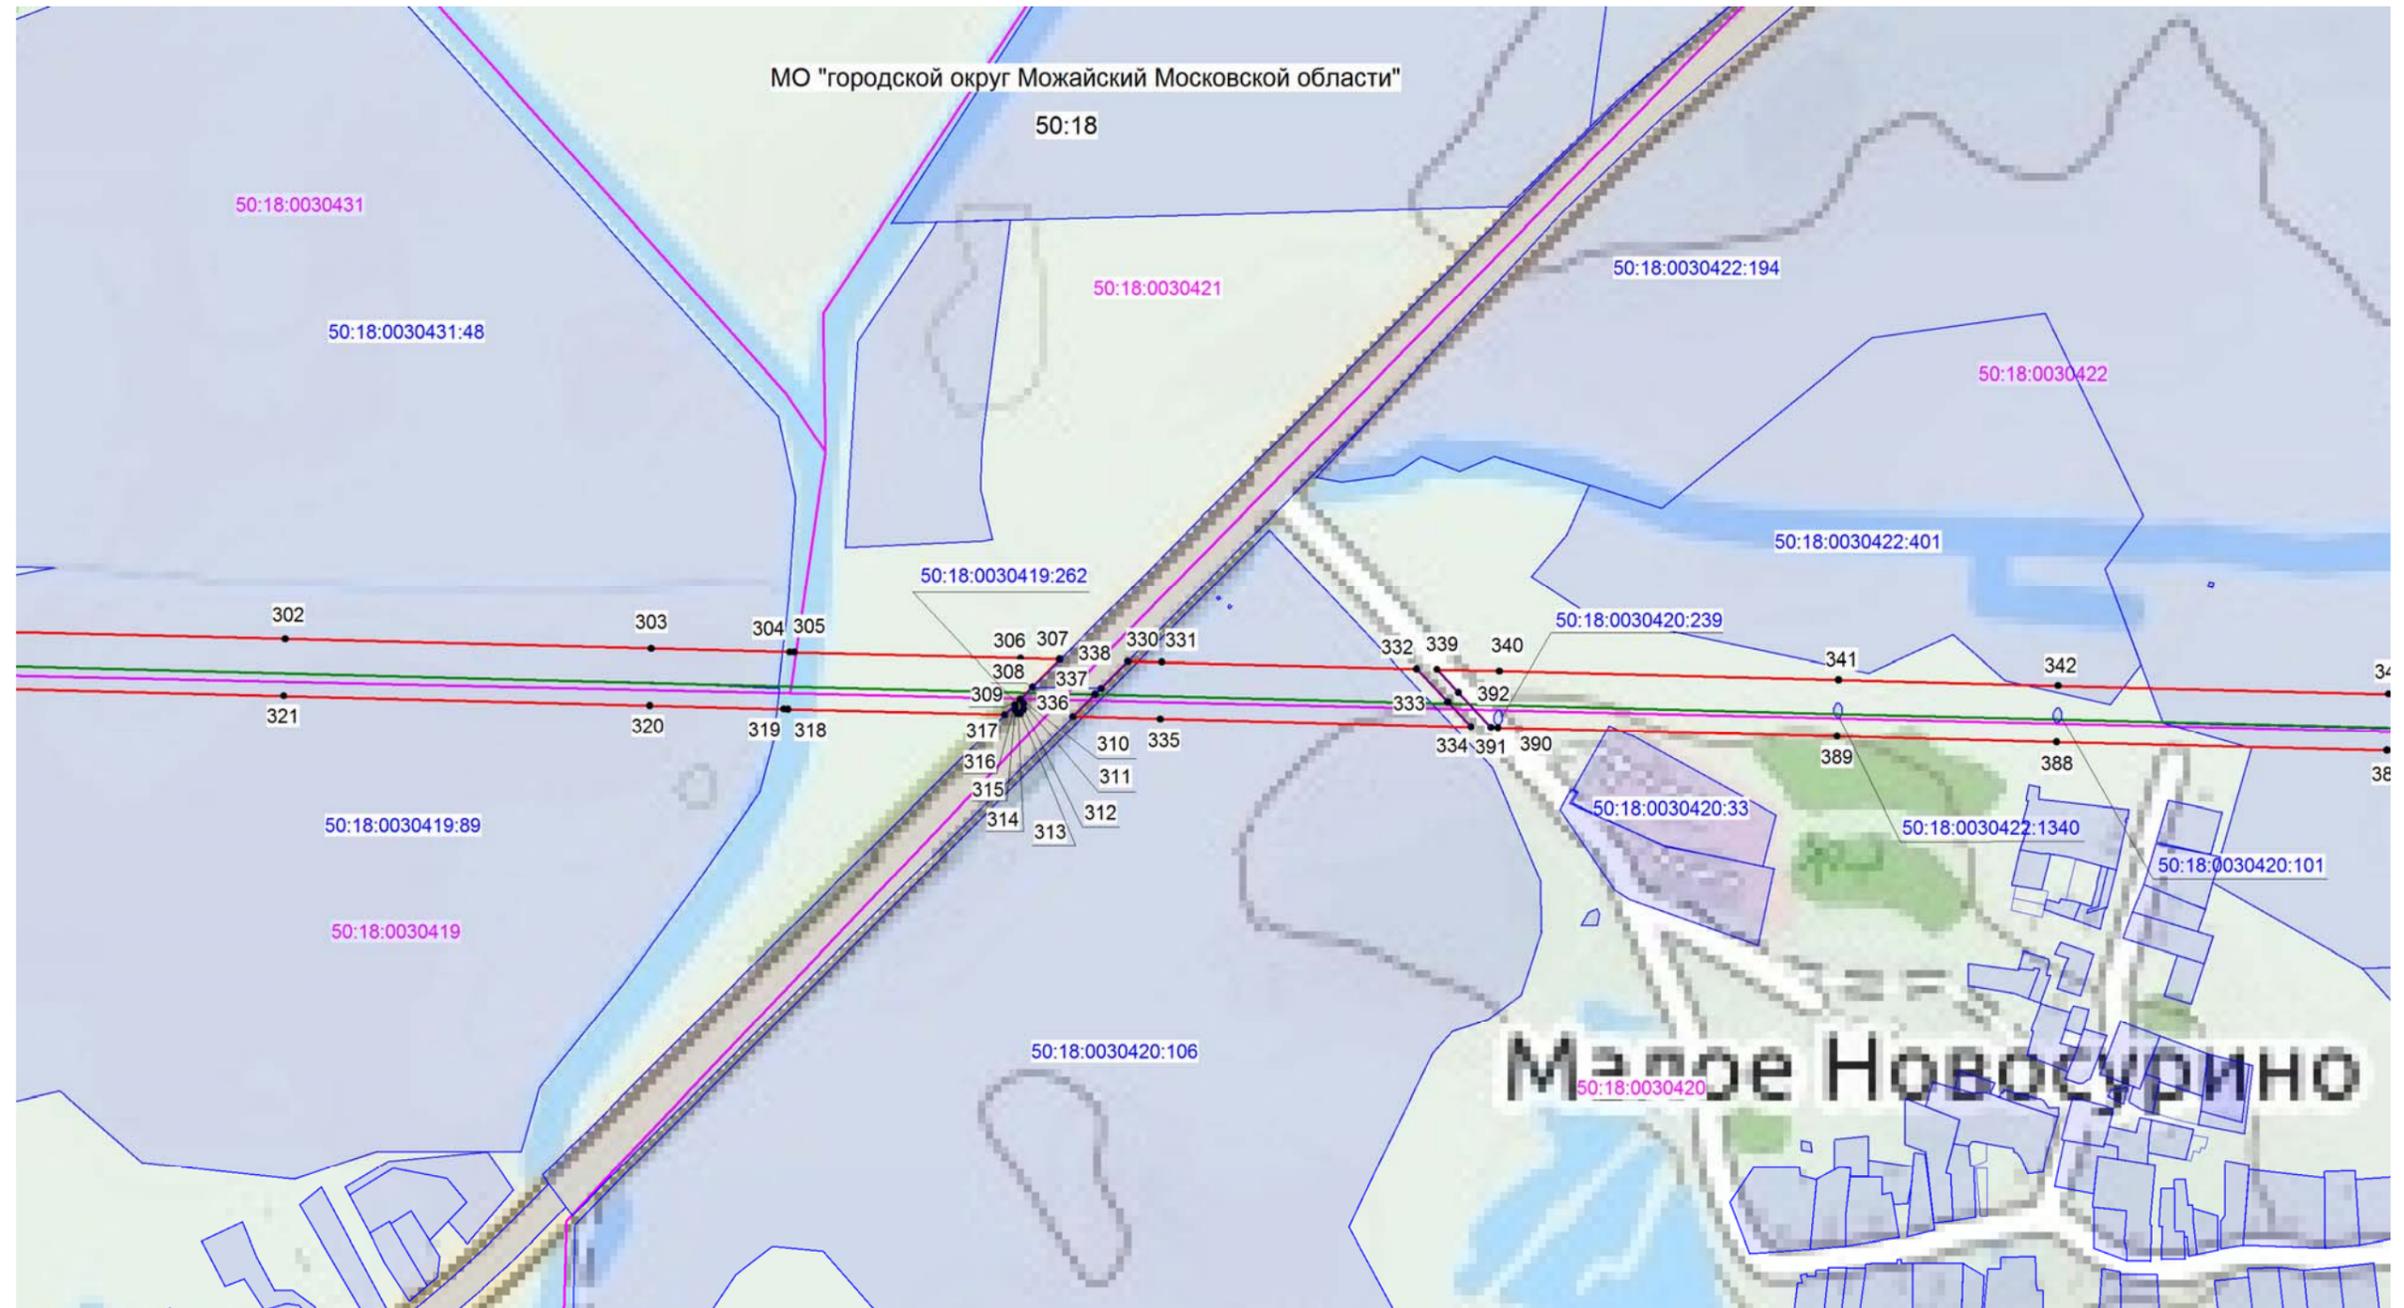

Масштаб: 1:5000

Условные обозначения:


- граница зоны публичного сервитута
- граница земельного участка по сведениям ЕГРН
- граница кадастрового квартала
- проектное местоположение инженерного сооружения
- 50:18:0090102 - номер кадастрового квартала
- 50:18:0030405:135- кадастровый номер участка, сведения о котором содержатся в ЕГРН
- 1 - обозначение характерной точки границы публичного сервитута



Подпись: _____ кадастровый инженер Хурчак Е.В. Дата 21.01.2021г.
 Место для оттиска печати лица, составившего графическое описание

Схема расположения границ публичного сервитута

ЛИСТ 13

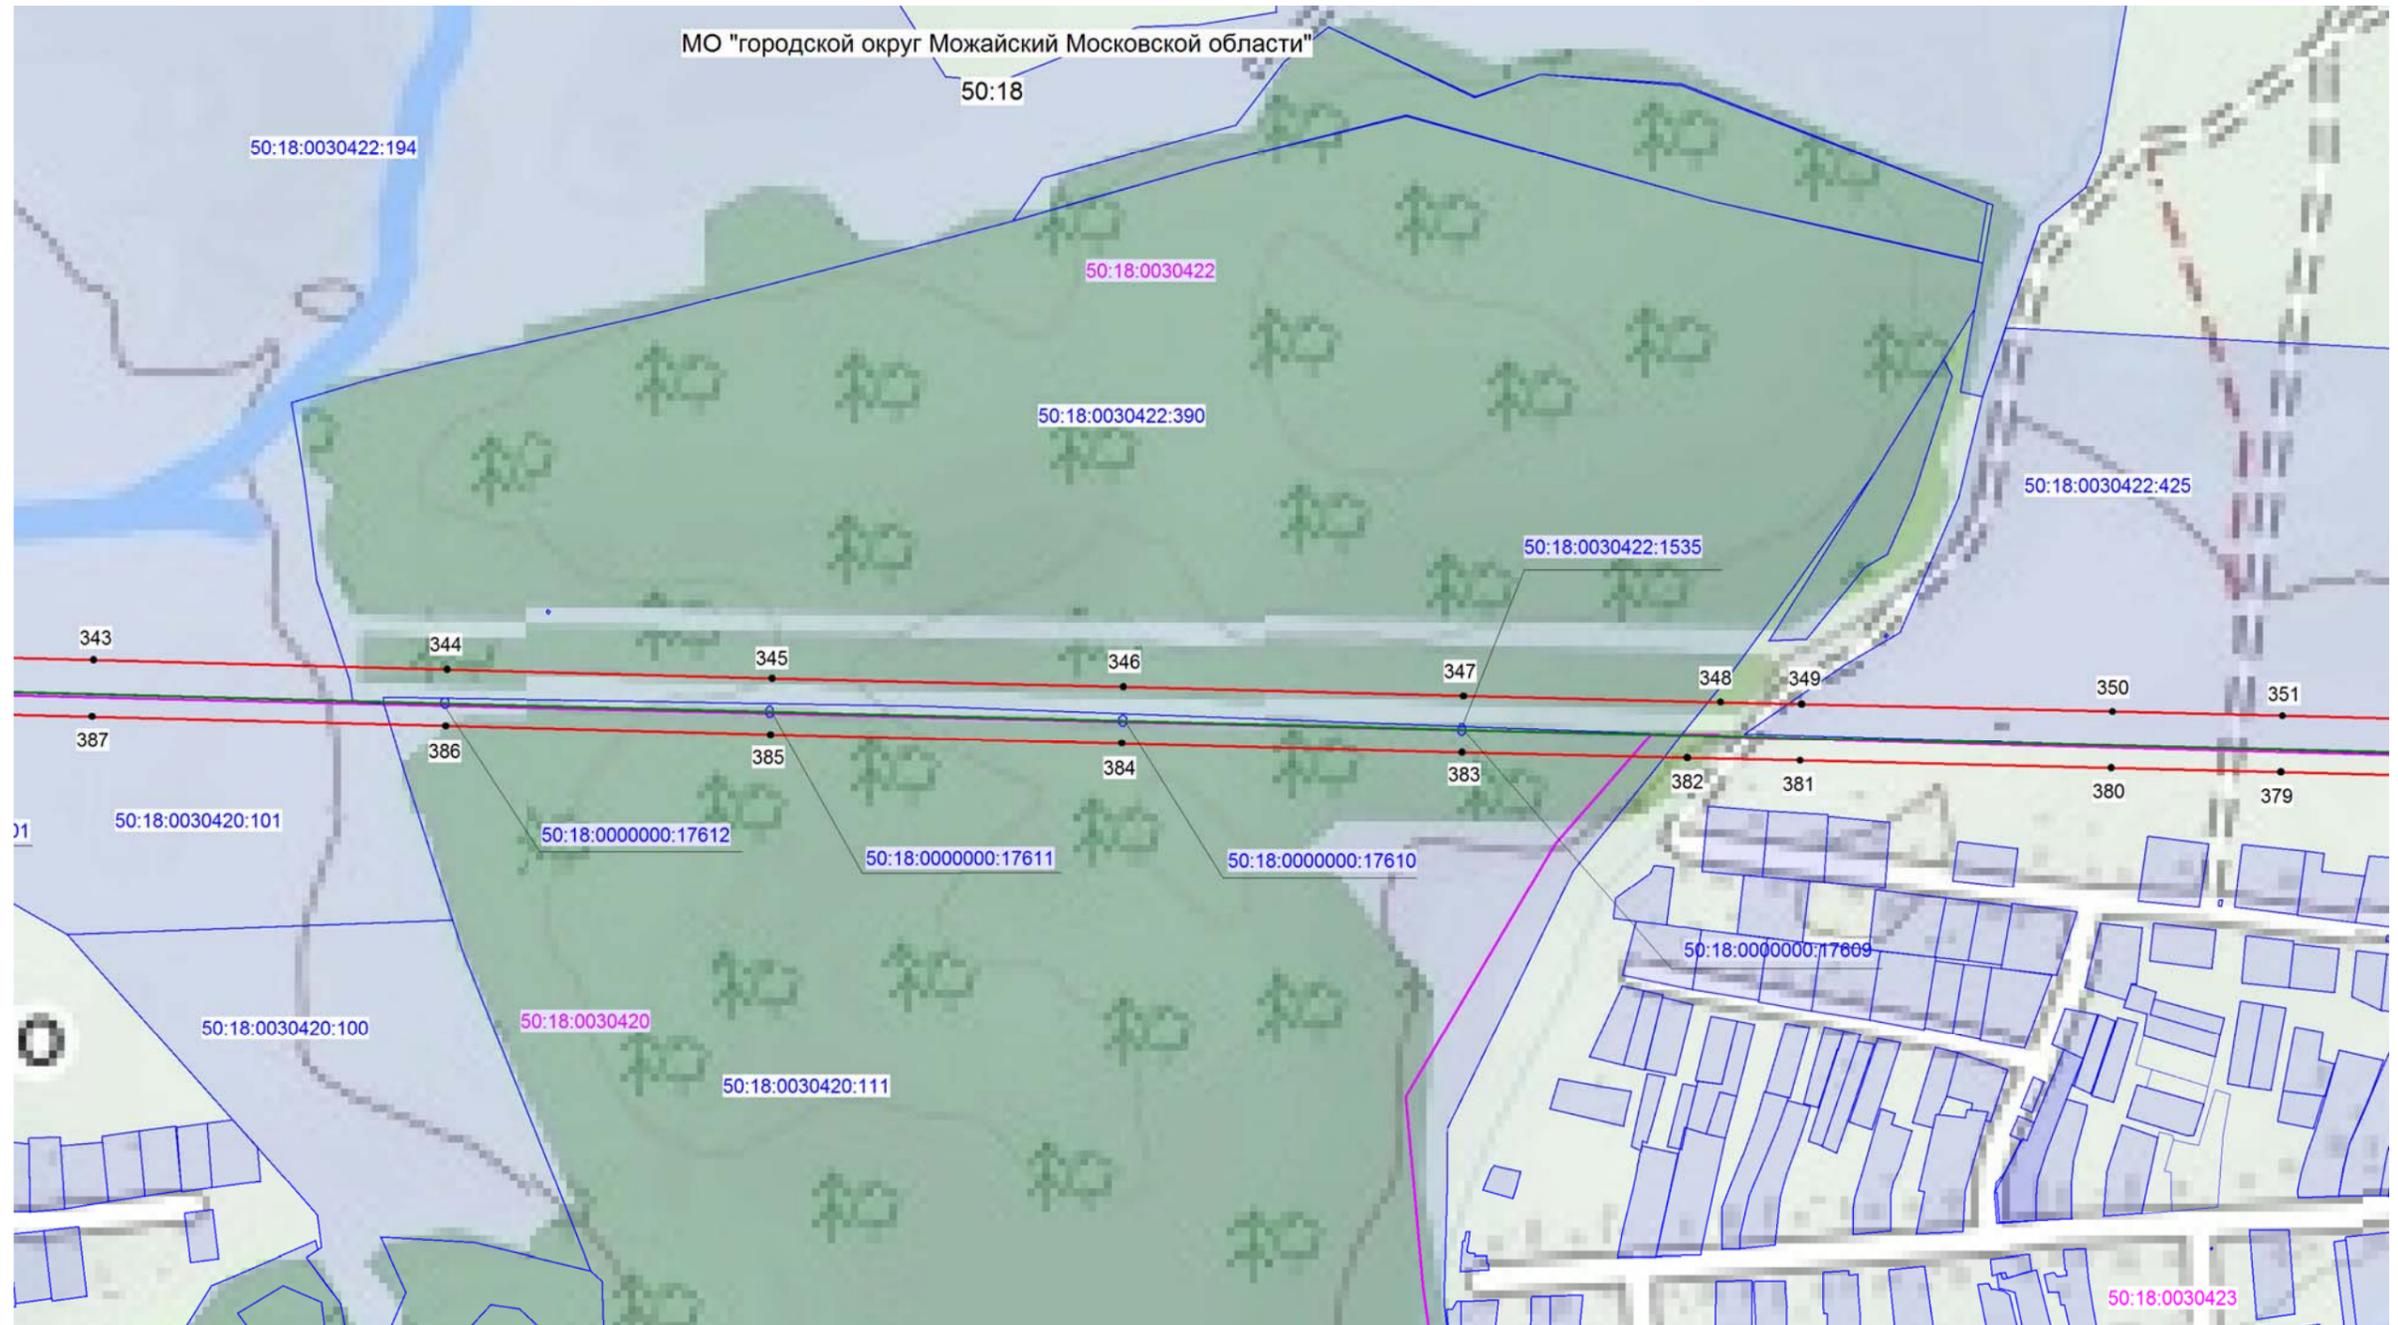

Масштаб: 1:5000

Условные обозначения:


- граница зоны публичного сервитута
- граница земельного участка по сведениям ЕГРН
- граница кадастрового квартала
- проектное местоположение инженерного сооружения
- 50:18:0090102 - номер кадастрового квартала
- 50:18:0030405:135 - кадастровый номер участка, сведения о котором содержатся в ЕГРН
- 1 - обозначение характерной точки границы публичного сервитута



Подпись:  кадастровый инженер Хурчак Е.В. Дата 21.01.2021г.
Место для оттиска печати лица, составившего графическое описание

Схема расположения границ публичного сервитута

ЛИСТ 14

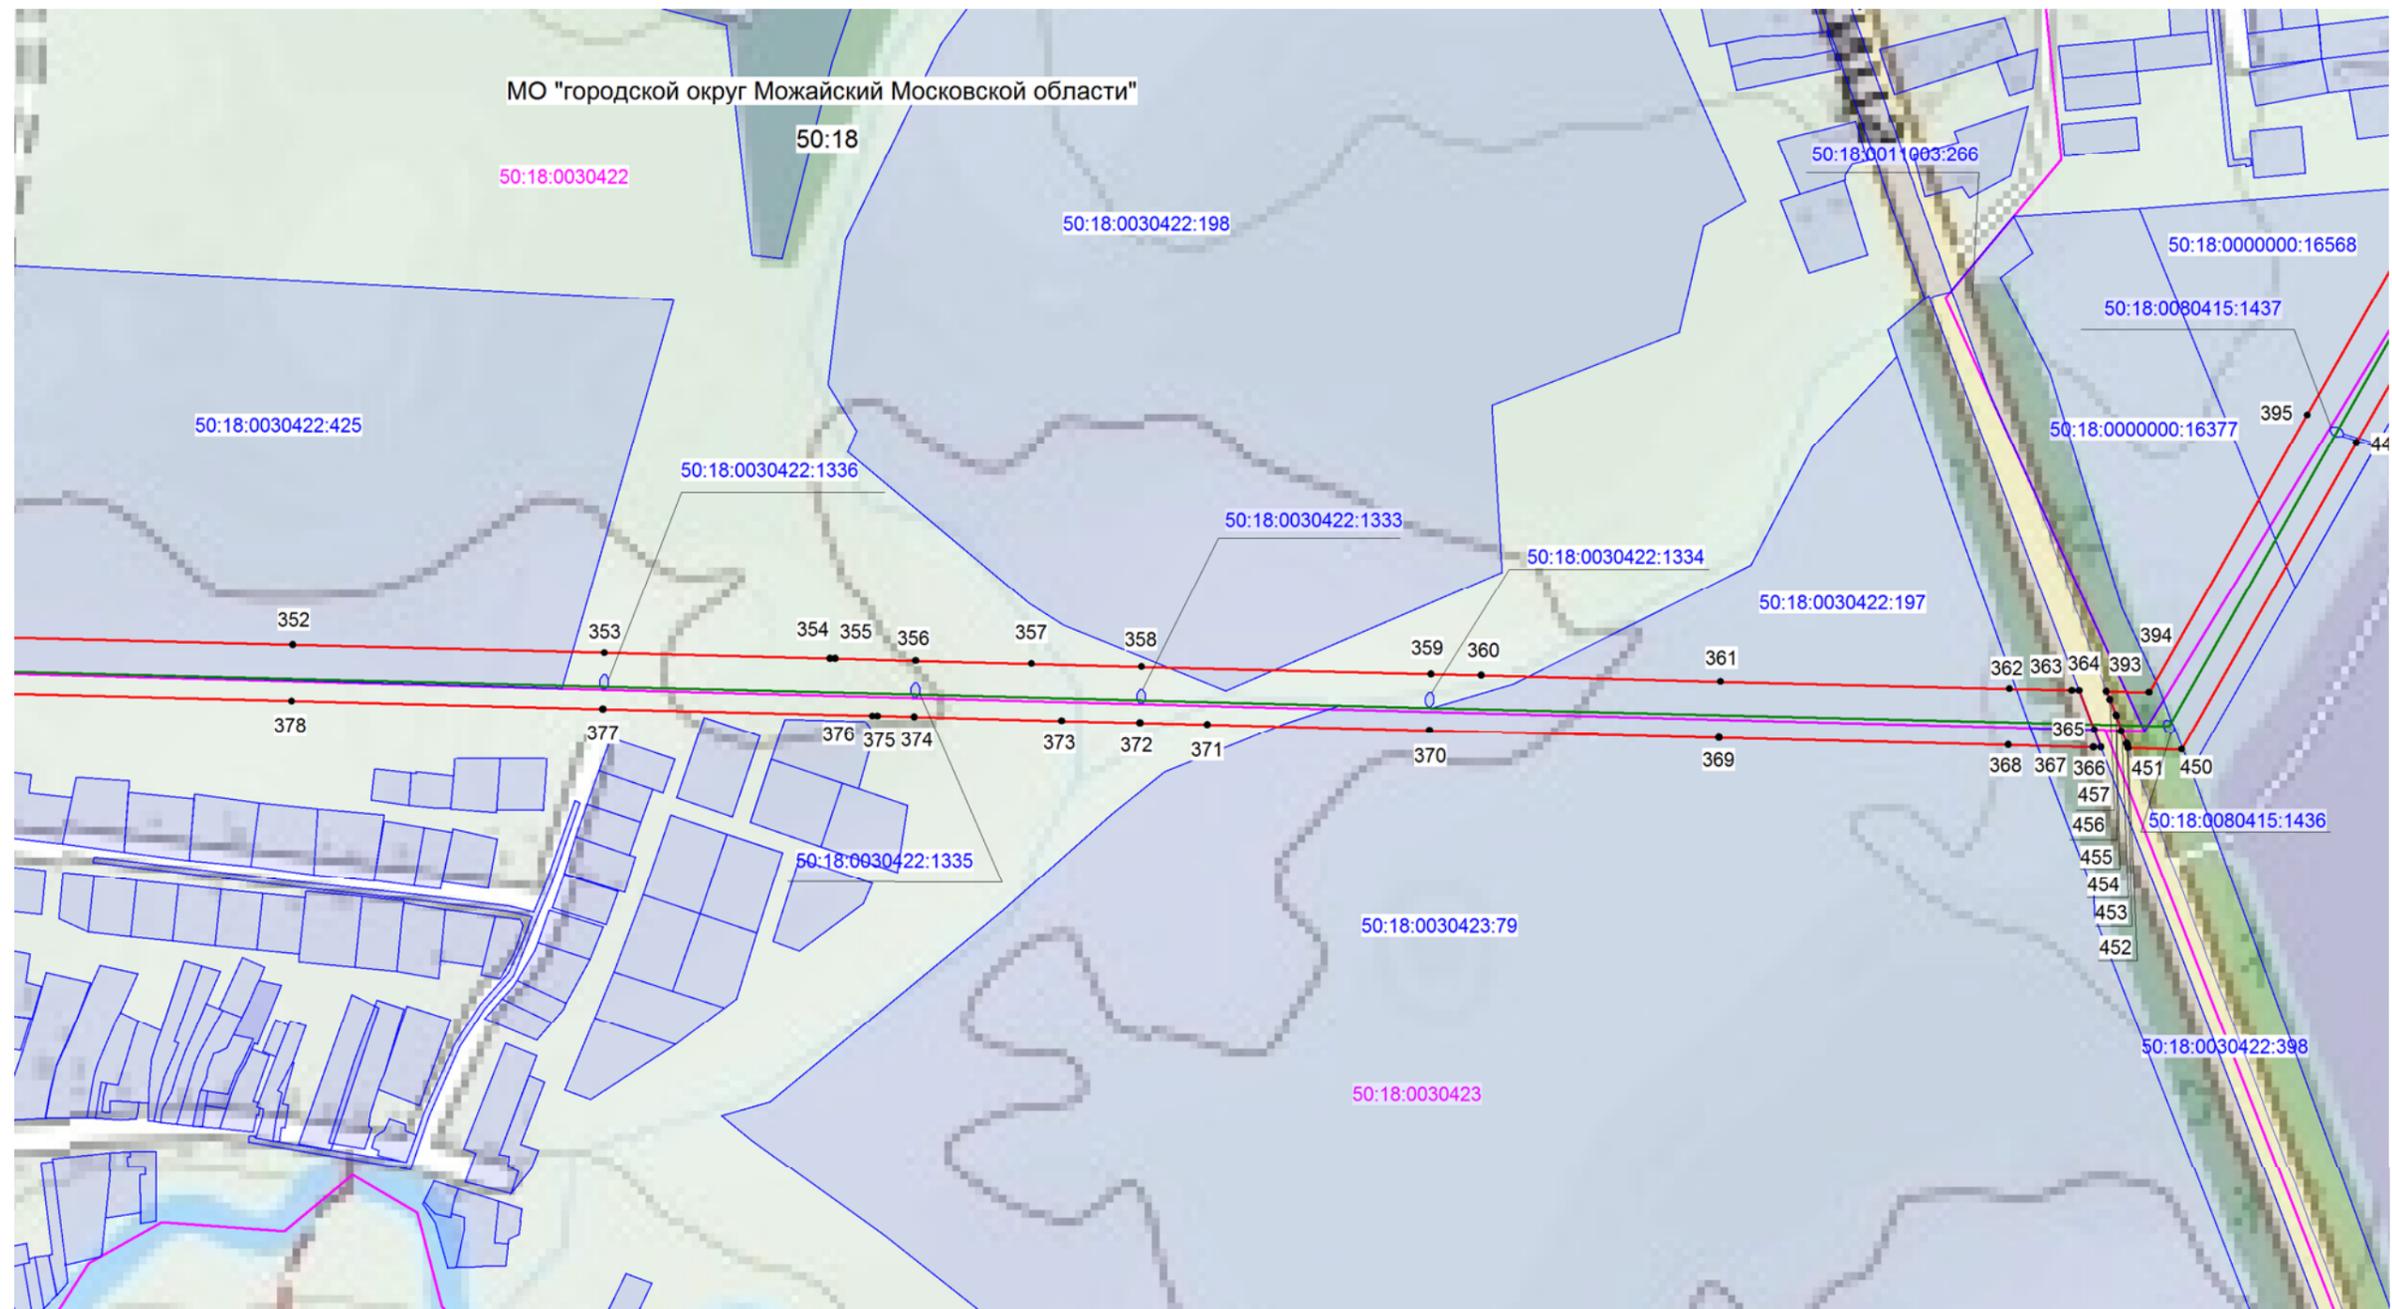

Масштаб: 1:5000

Условные обозначения:

- граница зоны публичного сервитута
- граница земельного участка по сведениям ЕГРН
- граница кадастрового квартала
- проектное местоположение инженерного сооружения
- 50:18:0090102 - номер кадастрового квартала
- 50:18:0030405:135 - кадастровый номер участка, сведения о котором содержатся в ЕГРН
- 1 - обозначение характерной точки границы публичного сервитута




Подпись: *Хурчак Е.В.* / кадастровый инженер Хурчак Е.В.

Дата 21.01.2021г.

Место для оттиска печати лица, составившего графическое описание

Схема расположения границ публичного сервитута

ЛИСТ 15

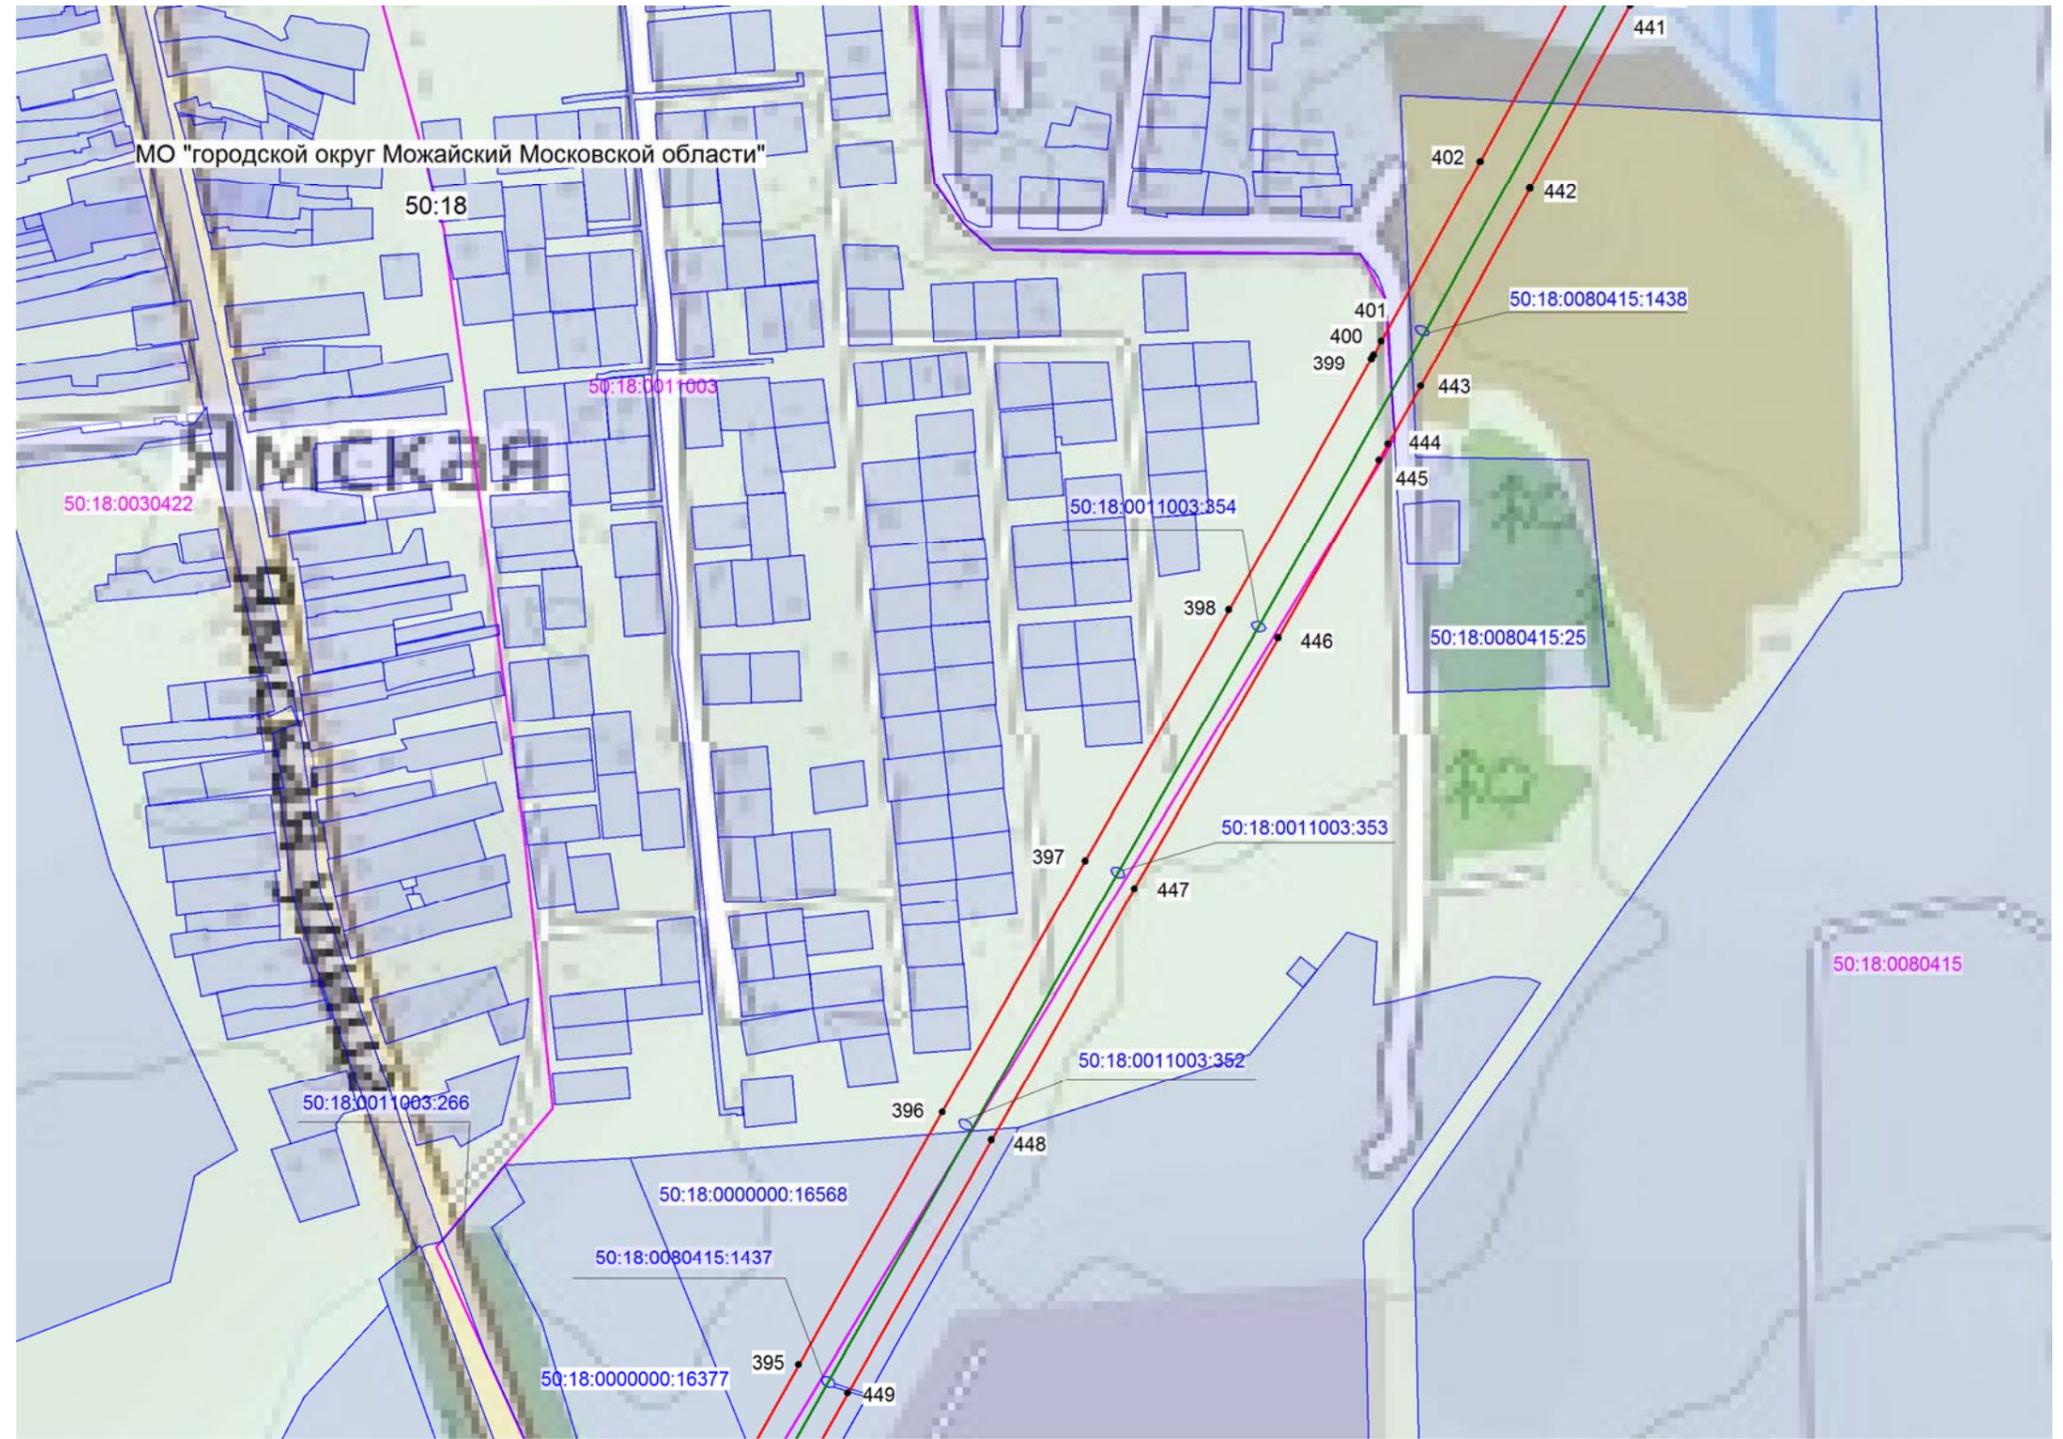

Масштаб: 1:5000

Условные обозначения:

-  - граница зоны публичного сервитута
-  - граница земельного участка по сведениям ЕГРН
-  - граница кадастрового квартала
-  - проектное местоположение инженерного сооружения
- 50:18:0090102 - номер кадастрового квартала
- 50:18:0030405:135 - кадастровый номер участка, сведения о котором содержатся в ЕГРН
- 1 - обозначение характерной точки границы публичного сервитута




Подпись:  кадастровый инженер Хурчак Е.В.

Дата 21.01.2021г.

Место для оттиска печати лица, составившего графическое описание

Схема расположения границ публичного сервитута

ЛИСТ 16

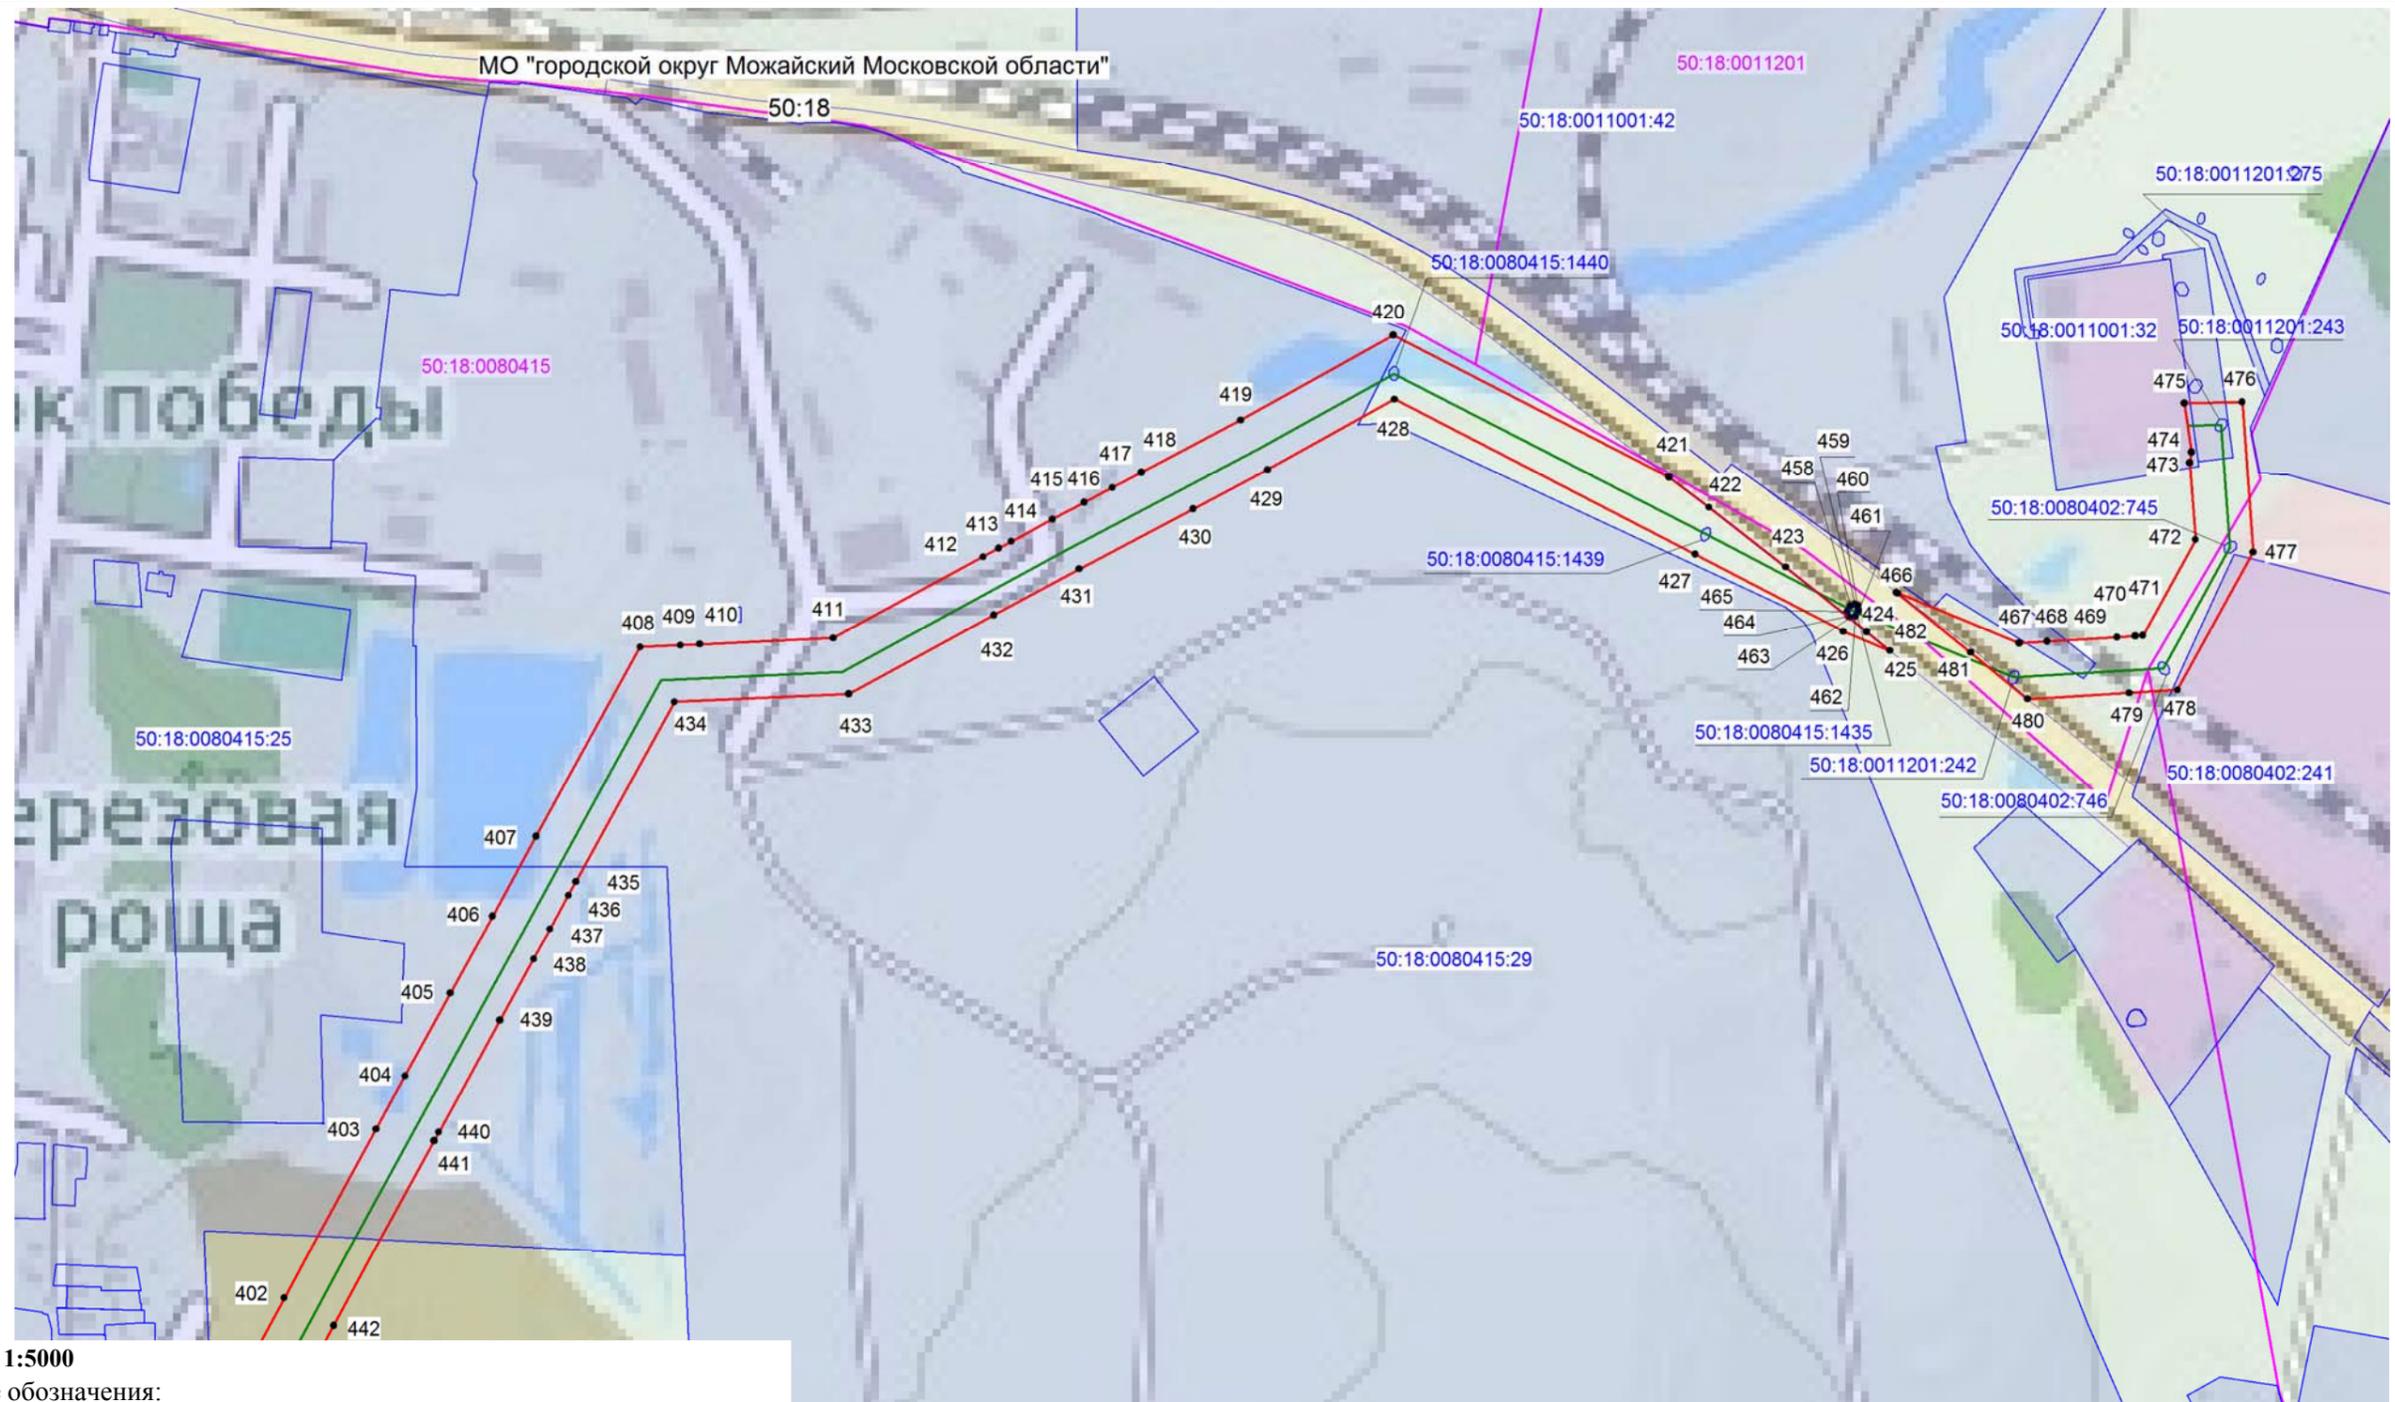

Масштаб: 1:5000

Условные обозначения:

-  - граница зоны публичного сервитута
-  - граница земельного участка по сведениям ЕГРН
-  - граница кадастрового квартала
-  - проектное местоположение инженерного сооружения
- 50:18:0090102 - номер кадастрового квартала
- 50:18:0030405:135 - кадастровый номер участка, сведения о котором содержатся в ЕГРН
- 1 - обозначение характерной точки границы публичного сервитута



Подпись:  кадастровый инженер Хурчак Е.В.
Место для оттиска печати лица, составившего графическое описание

Дата 21.01.2021г.