

ОПИСАНИЕ МЕСТОПОЛОЖЕНИЯ ГРАНИЦ
Публичный сервитут в целях эксплуатации объекта электросетевого
хозяйства ВЛ 35 кВ Шевардино-Глядковская с отпайкой на ЛЭП 35 кВ «Марфинская» I
(наименование публичного сервитута (далее - объект))

Раздел 1

Сведения об объекте		
№ п/п	Характеристики объекта	Описание характеристик
1	2	3
1	Местоположение объекта	Московская область, Можайский городской округ
2	Площадь объекта +/- величина погрешности определения площади (Р +/- Дельта Р)	131.95 га ± 0.04 га
3	Иные характеристики объекта	Вид объекта реестра границ: Зона с особыми условиями использования территории. Содержание ограничений использования объектов недвижимости в пределах зоны или территории: Публичный сервитут, для целей размещения линейных объектов, их неотъемлемых технологических частей. Срок установления 49 лет.

Раздел 2

Сведения о местоположении границ объекта					
1. Система координат <u>МСК-50 (зона 1)</u>					
2. Сведения о характерных точках границ объекта					
Обозначение характерных точек границ	Координаты, м		Метод определения координат характерной точки	Средняя квадратическая погрешность положения характерной точки (Mt), м	Описание обозначения точки на местности (при наличии)
	X	Y			
1	2	3	4	5	6
1	462260.68	1254211.00	Аналитический метод	0.1	-
2	462267.53	1254246.71	Аналитический метод	0.1	-
3	462244.47	1254351.09	Аналитический метод	0.1	-
4	462207.75	1254514.98	Аналитический метод	0.1	-
5	462173.97	1254671.12	Аналитический метод	0.1	-
6	462148.74	1254783.81	Аналитический метод	0.1	-
7	462145.51	1254798.23	Аналитический метод	0.1	-
8	462124.46	1254892.21	Аналитический метод	0.1	-
9	462088.37	1255057.14	Аналитический метод	0.1	-
10	462054.67	1255211.38	Аналитический метод	0.1	-
11	462021.12	1255381.20	Аналитический метод	0.1	-
12	462016.67	1255524.10	Аналитический метод	0.1	-
13	462013.30	1255733.43	Аналитический метод	0.1	-
14	462010.88	1255962.28	Аналитический метод	0.1	-
15	462010.70	1256092.64	Аналитический метод	0.1	-
16	462006.39	1256315.68	Аналитический метод	0.1	-
17	462004.29	1256505.61	Аналитический метод	0.1	-
18	462003.36	1256579.27	Аналитический метод	0.1	-

19	462001.03	1256762.19	Аналитический метод	0.1	-
20	461999.93	1256890.65	Аналитический метод	0.1	-
21	461994.93	1257071.05	Аналитический метод	0.1	-
22	461988.10	1257267.45	Аналитический метод	0.1	-
23	461985.74	1257335.12	Аналитический метод	0.1	-
24	461983.26	1257404.90	Аналитический метод	0.1	-
25	461981.81	1257445.93	Аналитический метод	0.1	-
26	461974.25	1257672.96	Аналитический метод	0.1	-
27	461968.20	1257828.61	Аналитический метод	0.1	-
28	461775.72	1258018.11	Аналитический метод	0.1	-
29	461708.52	1258085.39	Аналитический метод	0.1	-
30	461625.19	1258168.83	Аналитический метод	0.1	-
31	461506.57	1258285.17	Аналитический метод	0.1	-
32	461383.28	1258407.17	Аналитический метод	0.1	-
33	461382.23	1258408.03	Аналитический метод	0.1	-
34	461381.97	1258408.24	Аналитический метод	0.1	-
35	461355.09	1258431.10	Аналитический метод	0.1	-
36	461326.41	1258455.22	Аналитический метод	0.1	-
37	461325.97	1258455.61	Аналитический метод	0.1	-
38	461298.46	1258480.37	Аналитический метод	0.1	-
39	461298.32	1258480.50	Аналитический метод	0.1	-
40	461275.65	1258501.36	Аналитический метод	0.1	-
41	461275.37	1258501.62	Аналитический метод	0.1	-
42	461246.43	1258529.47	Аналитический метод	0.1	-
43	461240.06	1258535.62	Аналитический метод	0.1	-
44	461241.40	1258536.68	Аналитический метод	0.1	-
45	461244.12	1258539.59	Аналитический метод	0.1	-
46	461242.78	1258541.05	Аналитический метод	0.1	-
47	461239.64	1258538.55	Аналитический метод	0.1	-
48	461238.39	1258537.22	Аналитический метод	0.1	-
49	461216.99	1258557.72	Аналитический метод	0.1	-
50	461192.22	1258581.43	Аналитический метод	0.1	-
51	461191.63	1258582.03	Аналитический метод	0.1	-
52	461176.26	1258598.23	Аналитический метод	0.1	-
53	461176.11	1258598.39	Аналитический метод	0.1	-
54	461159.13	1258616.78	Аналитический метод	0.1	-
55	461158.90	1258617.04	Аналитический метод	0.1	-
56	461143.71	1258634.16	Аналитический метод	0.1	-
57	461142.87	1258635.18	Аналитический метод	0.1	-
58	461126.30	1258656.96	Аналитический метод	0.1	-
59	461126.09	1258657.25	Аналитический метод	0.1	-
60	461109.43	1258680.09	Аналитический метод	0.1	-
61	461109.20	1258680.40	Аналитический метод	0.1	-
62	461100.62	1258692.79	Аналитический метод	0.1	-
63	461101.27	1258693.27	Аналитический метод	0.1	-
64	461097.82	1258696.85	Аналитический метод	0.1	-
65	461097.81	1258696.84	Аналитический метод	0.1	-
66	461097.77	1258696.89	Аналитический метод	0.1	-
67	461091.70	1258703.19	Аналитический метод	0.1	-
68	460958.32	1258749.21	Аналитический метод	0.1	-
69	460928.90	1258760.08	Аналитический метод	0.1	-
70	460929.29	1258758.78	Аналитический метод	0.1	-

71	460917.14	1258756.74	Аналитический метод	0.1	-
72	460914.55	1258765.38	Аналитический метод	0.1	-
73	460900.48	1258770.58	Аналитический метод	0.1	-
74	460831.44	1258760.90	Аналитический метод	0.1	-
75	460837.98	1258758.48	Аналитический метод	0.1	-
76	460904.70	1258733.84	Аналитический метод	0.1	-
77	460947.00	1258718.22	Аналитический метод	0.1	-
78	461071.30	1258671.40	Аналитический метод	0.1	-
79	461222.47	1258520.08	Аналитический метод	0.1	-
80	461290.33	1258452.84	Аналитический метод	0.1	-
81	461294.07	1258449.14	Аналитический метод	0.1	-
82	461359.86	1258383.95	Аналитический метод	0.1	-
83	461483.41	1258261.66	Аналитический метод	0.1	-
84	461601.96	1258145.39	Аналитический метод	0.1	-
85	461690.73	1258056.51	Аналитический метод	0.1	-
86	461752.39	1257994.77	Аналитический метод	0.1	-
87	461932.43	1257812.70	Аналитический метод	0.1	-
88	461941.28	1257671.58	Аналитический метод	0.1	-
89	461948.83	1257444.80	Аналитический метод	0.1	-
90	461950.51	1257397.40	Аналитический метод	0.1	-
91	461952.76	1257333.97	Аналитический метод	0.1	-
92	461954.78	1257275.86	Аналитический метод	0.1	-
93	461961.95	1257070.02	Аналитический метод	0.1	-
94	461966.93	1256890.05	Аналитический метод	0.1	-
95	461968.03	1256761.84	Аналитический метод	0.1	-
96	461970.16	1256594.26	Аналитический метод	0.1	-
97	461971.29	1256505.22	Аналитический метод	0.1	-
98	461973.39	1256315.18	Аналитический метод	0.1	-
99	461977.70	1256092.29	Аналитический метод	0.1	-
100	461977.88	1255962.09	Аналитический метод	0.1	-
101	461980.31	1255732.99	Аналитический метод	0.1	-
102	461983.68	1255523.55	Аналитический метод	0.1	-
103	461984.21	1255377.05	Аналитический метод	0.1	-
104	462022.40	1255204.48	Аналитический метод	0.1	-
105	462056.13	1255050.09	Аналитический метод	0.1	-
106	462092.25	1254885.08	Аналитический метод	0.1	-
107	462141.74	1254664.02	Аналитический метод	0.1	-
108	462175.52	1254507.88	Аналитический метод	0.1	-
109	462212.26	1254343.92	Аналитический метод	0.1	-
110	462233.84	1254246.23	Аналитический метод	0.1	-
111	462224.66	1254198.49	Аналитический метод	0.1	-
112	462243.24	1254194.65	Аналитический метод	0.1	-
113	462244.10	1254212.36	Аналитический метод	0.1	-
1	462260.68	1254211.00	Аналитический метод	0.1	-
114	460827.59	1258774.30	Аналитический метод	0.1	-
115	460825.69	1258774.96	Аналитический метод	0.1	-
116	460824.13	1258771.24	Аналитический метод	0.1	-
117	460823.12	1258767.35	Аналитический метод	0.1	-
118	460824.99	1258766.70	Аналитический метод	0.1	-
119	460826.58	1258770.44	Аналитический метод	0.1	-
114	460827.59	1258774.30	Аналитический метод	0.1	-

120	460870.85	1258781.52	Аналитический метод	0.1	-
121	460787.66	1258812.25	Аналитический метод	0.1	-
122	460578.28	1258889.88	Аналитический метод	0.1	-
123	460368.73	1258968.40	Аналитический метод	0.1	-
124	460171.46	1259041.33	Аналитический метод	0.1	-
125	459985.26	1259109.05	Аналитический метод	0.1	-
126	459721.87	1259207.35	Аналитический метод	0.1	-
127	459525.57	1259281.02	Аналитический метод	0.1	-
128	459280.57	1259371.15	Аналитический метод	0.1	-
129	459109.09	1259434.38	Аналитический метод	0.1	-
130	458979.75	1259482.20	Аналитический метод	0.1	-
131	458897.15	1259512.74	Аналитический метод	0.1	-
132	458818.06	1259541.98	Аналитический метод	0.1	-
133	458805.75	1259546.53	Аналитический метод	0.1	-
134	458693.44	1259589.98	Аналитический метод	0.1	-
135	458629.20	1259681.97	Аналитический метод	0.1	-
136	458550.16	1259795.17	Аналитический метод	0.1	-
137	458408.76	1260000.02	Аналитический метод	0.1	-
138	458295.52	1260163.85	Аналитический метод	0.1	-
139	458189.15	1260320.08	Аналитический метод	0.1	-
140	458068.24	1260495.75	Аналитический метод	0.1	-
141	457960.33	1260651.92	Аналитический метод	0.1	-
142	457870.33	1260781.51	Аналитический метод	0.1	-
143	457751.59	1260950.22	Аналитический метод	0.1	-
144	457609.05	1261154.07	Аналитический метод	0.1	-
145	457549.86	1261245.37	Аналитический метод	0.1	-
146	457373.27	1261497.69	Аналитический метод	0.1	-
147	457296.72	1261607.07	Аналитический метод	0.1	-
148	457224.17	1261705.64	Аналитический метод	0.1	-
149	457116.01	1261856.50	Аналитический метод	0.1	-
150	457012.25	1262001.44	Аналитический метод	0.1	-
151	456888.15	1262176.40	Аналитический метод	0.1	-
152	456782.74	1262323.76	Аналитический метод	0.1	-
153	456779.22	1262328.69	Аналитический метод	0.1	-
154	456746.77	1262374.06	Аналитический метод	0.1	-
155	456584.22	1262601.70	Аналитический метод	0.1	-
156	456444.39	1262797.48	Аналитический метод	0.1	-
157	456283.29	1263021.81	Аналитический метод	0.1	-
158	456119.78	1263252.49	Аналитический метод	0.1	-
159	455967.61	1263465.66	Аналитический метод	0.1	-
160	455838.24	1263646.50	Аналитический метод	0.1	-
161	455719.93	1263812.78	Аналитический метод	0.1	-
162	455589.75	1263995.03	Аналитический метод	0.1	-
163	455451.66	1264188.99	Аналитический метод	0.1	-
164	455310.19	1264386.47	Аналитический метод	0.1	-
165	455182.81	1264565.31	Аналитический метод	0.1	-
166	455120.12	1264653.21	Аналитический метод	0.1	-
167	455052.08	1264748.61	Аналитический метод	0.1	-
168	455003.36	1264816.99	Аналитический метод	0.1	-
169	454934.43	1264913.72	Аналитический метод	0.1	-
170	454826.08	1265065.18	Аналитический метод	0.1	-

171	454738.84	1265187.57	Аналитический метод	0.1	-
172	454731.39	1265141.17	Аналитический метод	0.1	-
173	454799.23	1265046.01	Аналитический метод	0.1	-
174	454907.58	1264894.55	Аналитический метод	0.1	-
175	454953.80	1264829.68	Аналитический метод	0.1	-
176	455025.21	1264729.46	Аналитический метод	0.1	-
177	455113.20	1264606.07	Аналитический метод	0.1	-
178	455155.93	1264546.16	Аналитический метод	0.1	-
179	455283.34	1264367.29	Аналитический метод	0.1	-
180	455424.80	1264169.81	Аналитический метод	0.1	-
181	455562.88	1263975.87	Аналитический метод	0.1	-
182	455693.06	1263793.62	Аналитический метод	0.1	-
183	455811.38	1263627.33	Аналитический метод	0.1	-
184	455940.76	1263446.48	Аналитический метод	0.1	-
185	456092.89	1263233.36	Аналитический метод	0.1	-
186	456256.42	1263002.64	Аналитический метод	0.1	-
187	456417.56	1262778.26	Аналитический метод	0.1	-
188	456557.36	1262582.52	Аналитический метод	0.1	-
189	456719.92	1262354.87	Аналитический метод	0.1	-
190	456744.01	1262321.19	Аналитический метод	0.1	-
191	456748.16	1262315.39	Аналитический метод	0.1	-
192	456861.28	1262157.26	Аналитический метод	0.1	-
193	456985.38	1261982.29	Аналитический метод	0.1	-
194	457089.18	1261837.29	Аналитический метод	0.1	-
195	457197.31	1261686.47	Аналитический метод	0.1	-
196	457266.48	1261585.74	Аналитический метод	0.1	-
197	457328.89	1261496.57	Аналитический метод	0.1	-
198	457519.37	1261224.41	Аналитический метод	0.1	-
199	457581.85	1261135.39	Аналитический метод	0.1	-
200	457724.58	1260931.26	Аналитический метод	0.1	-
201	457843.29	1260762.60	Аналитический метод	0.1	-
202	457933.21	1260633.12	Аналитический метод	0.1	-
203	458041.07	1260477.02	Аналитический метод	0.1	-
204	458161.92	1260301.44	Аналитический метод	0.1	-
205	458268.30	1260145.18	Аналитический метод	0.1	-
206	458381.61	1259981.26	Аналитический метод	0.1	-
207	458522.98	1259776.44	Аналитический метод	0.1	-
208	458593.63	1259672.11	Аналитический метод	0.1	-
209	458669.80	1259559.62	Аналитический метод	0.1	-
210	458794.30	1259515.58	Аналитический метод	0.1	-
211	458804.26	1259511.90	Аналитический метод	0.1	-
212	458891.87	1259479.51	Аналитический метод	0.1	-
213	458977.46	1259447.86	Аналитический метод	0.1	-
214	459097.66	1259403.43	Аналитический метод	0.1	-
215	459269.17	1259340.18	Аналитический метод	0.1	-
216	459514.07	1259250.09	Аналитический метод	0.1	-
217	459710.31	1259176.44	Аналитический метод	0.1	-
218	459973.85	1259078.09	Аналитический метод	0.1	-
219	460160.10	1259010.34	Аналитический метод	0.1	-
220	460357.22	1258937.47	Аналитический метод	0.1	-
221	460566.76	1258858.96	Аналитический метод	0.1	-
222	460776.20	1258781.30	Аналитический метод	0.1	-

223	460802.08	1258771.75	Аналитический метод	0.1	-
120	460870.85	1258781.52	Аналитический метод	0.1	-
224	454718.22	1265216.51	Аналитический метод	0.1	-
225	454702.80	1265238.14	Аналитический метод	0.1	-
226	454549.34	1265452.93	Аналитический метод	0.1	-
227	454472.99	1265559.37	Аналитический метод	0.1	-
228	454380.86	1265689.83	Аналитический метод	0.1	-
229	454239.74	1265887.91	Аналитический метод	0.1	-
230	454117.57	1266056.90	Аналитический метод	0.1	-
231	454004.41	1266215.55	Аналитический метод	0.1	-
232	453968.56	1266265.81	Аналитический метод	0.1	-
233	453862.25	1266413.86	Аналитический метод	0.1	-
234	453737.94	1266472.56	Аналитический метод	0.1	-
235	453608.36	1266538.27	Аналитический метод	0.1	-
236	453582.48	1266514.39	Аналитический метод	0.1	-
237	453723.22	1266443.03	Аналитический метод	0.1	-
238	453837.94	1266384.79	Аналитический метод	0.1	-
239	453941.82	1266246.46	Аналитический метод	0.1	-
240	453989.03	1266180.28	Аналитический метод	0.1	-
241	454090.77	1266037.65	Аналитический метод	0.1	-
242	454212.93	1265868.66	Аналитический метод	0.1	-
243	454353.94	1265670.74	Аналитический метод	0.1	-
244	454446.11	1265540.23	Аналитический метод	0.1	-
245	454522.50	1265433.73	Аналитический метод	0.1	-
246	454675.93	1265218.97	Аналитический метод	0.1	-
247	454710.76	1265170.10	Аналитический метод	0.1	-
224	454718.22	1265216.51	Аналитический метод	0.1	-
248	453589.96	1266547.60	Аналитический метод	0.1	-
249	453558.93	1266563.34	Аналитический метод	0.1	-
250	453378.38	1266653.31	Аналитический метод	0.1	-
251	453220.88	1266732.93	Аналитический метод	0.1	-
252	453044.18	1266822.33	Аналитический метод	0.1	-
253	452857.06	1266917.04	Аналитический метод	0.1	-
254	452735.57	1266978.62	Аналитический метод	0.1	-
255	452560.69	1267067.26	Аналитический метод	0.1	-
256	452381.34	1267158.30	Аналитический метод	0.1	-
257	452180.45	1267260.45	Аналитический метод	0.1	-
258	452006.49	1267349.14	Аналитический метод	0.1	-
259	451862.64	1267422.30	Аналитический метод	0.1	-
260	451692.54	1267508.02	Аналитический метод	0.1	-
261	451552.21	1267579.43	Аналитический метод	0.1	-
262	451452.74	1267630.05	Аналитический метод	0.1	-
263	451311.22	1267702.33	Аналитический метод	0.1	-
264	451159.17	1267779.36	Аналитический метод	0.1	-
265	451121.39	1267798.50	Аналитический метод	0.1	-
266	451030.83	1267844.36	Аналитический метод	0.1	-
267	451054.68	1267822.25	Аналитический метод	0.1	-
268	451078.88	1267800.65	Аналитический метод	0.1	-
269	451115.68	1267767.62	Аналитический метод	0.1	-
270	451125.27	1267759.54	Аналитический метод	0.1	-

271	451144.26	1267749.92	Аналитический метод	0.1	-
272	451296.26	1267672.91	Аналитический метод	0.1	-
273	451437.75	1267600.65	Аналитический метод	0.1	-
274	451563.92	1267536.45	Аналитический метод	0.1	-
275	451677.63	1267478.58	Аналитический метод	0.1	-
276	451847.74	1267392.86	Аналитический метод	0.1	-
277	451991.51	1267319.73	Аналитический метод	0.1	-
278	452165.48	1267231.04	Аналитический метод	0.1	-
279	452366.39	1267128.88	Аналитический метод	0.1	-
280	452545.76	1267037.83	Аналитический метод	0.1	-
281	452717.69	1266950.68	Аналитический метод	0.1	-
282	452842.15	1266887.60	Аналитический метод	0.1	-
283	453029.28	1266792.89	Аналитический метод	0.1	-
284	453205.99	1266703.48	Аналитический метод	0.1	-
285	453363.58	1266623.82	Аналитический метод	0.1	-
286	453544.10	1266533.85	Аналитический метод	0.1	-
287	453564.24	1266523.64	Аналитический метод	0.1	-
248	453589.96	1266547.60	Аналитический метод	0.1	-
288	450937.41	1267891.90	Аналитический метод	0.1	-
289	450790.32	1267967.07	Аналитический метод	0.1	-
290	450594.04	1268067.00	Аналитический метод	0.1	-
291	450446.11	1268142.60	Аналитический метод	0.1	-
292	450243.69	1268245.59	Аналитический метод	0.1	-
293	450065.69	1268336.28	Аналитический метод	0.1	-
294	449908.37	1268415.92	Аналитический метод	0.1	-
295	449741.37	1268500.02	Аналитический метод	0.1	-
296	449608.80	1268567.07	Аналитический метод	0.1	-
297	449460.70	1268649.98	Аналитический метод	0.1	-
298	449332.72	1268722.34	Аналитический метод	0.1	-
299	449312.65	1268733.97	Аналитический метод	0.1	-
300	449290.91	1268724.84	Аналитический метод	0.1	-
301	449290.04	1268724.50	Аналитический метод	0.1	-
302	449273.45	1268718.54	Аналитический метод	0.1	-
303	449316.33	1268693.70	Аналитический метод	0.1	-
304	449444.52	1268621.22	Аналитический метод	0.1	-
305	449593.28	1268537.93	Аналитический метод	0.1	-
306	449726.50	1268470.56	Аналитический метод	0.1	-
307	449893.50	1268386.46	Аналитический метод	0.1	-
308	450050.74	1268306.86	Аналитический метод	0.1	-
309	450228.71	1268216.18	Аналитический метод	0.1	-
310	450431.12	1268113.20	Аналитический метод	0.1	-
311	450579.05	1268037.60	Аналитический метод	0.1	-
312	450775.32	1267937.68	Аналитический метод	0.1	-
313	450971.43	1267837.45	Аналитический метод	0.1	-
314	451005.23	1267820.34	Аналитический метод	0.1	-
315	451001.43	1267823.85	Аналитический метод	0.1	-
316	451000.97	1267824.29	Аналитический метод	0.1	-
317	450992.05	1267833.21	Аналитический метод	0.1	-
318	450991.03	1267834.74	Аналитический метод	0.1	-
288	450937.41	1267891.90	Аналитический метод	0.1	-

319	449274.43	1268756.10	Аналитический метод	0.1	-
320	449212.75	1268791.84	Аналитический метод	0.1	-
321	449083.64	1268865.51	Аналитический метод	0.1	-
322	448875.82	1268983.93	Аналитический метод	0.1	-
323	448748.28	1269055.82	Аналитический метод	0.1	-
324	448613.37	1269132.22	Аналитический метод	0.1	-
325	448523.91	1269268.33	Аналитический метод	0.1	-
326	448393.30	1269475.89	Аналитический метод	0.1	-
327	448259.11	1269689.17	Аналитический метод	0.1	-
328	448157.60	1269851.65	Аналитический метод	0.1	-
329	448000.95	1270115.32	Аналитический метод	0.1	-
330	447931.81	1270330.17	Аналитический метод	0.1	-
331	447855.91	1270560.28	Аналитический метод	0.1	-
332	447786.92	1270771.79	Аналитический метод	0.1	-
333	447728.49	1270950.41	Аналитический метод	0.1	-
334	447662.31	1271119.16	Аналитический метод	0.1	-
335	447598.33	1271277.40	Аналитический метод	0.1	-
336	447545.11	1271408.98	Аналитический метод	0.1	-
337	447532.57	1271439.98	Аналитический метод	0.1	-
338	447529.55	1271447.41	Аналитический метод	0.1	-
339	447527.04	1271447.33	Аналитический метод	0.1	-
340	447526.79	1271447.32	Аналитический метод	0.1	-
341	447506.47	1271446.97	Аналитический метод	0.1	-
342	447497.71	1271458.35	Аналитический метод	0.1	-
343	447488.92	1271458.02	Аналитический метод	0.1	-
344	447502.05	1271427.43	Аналитический метод	0.1	-
345	447522.57	1271376.70	Аналитический метод	0.1	-
346	447567.74	1271265.02	Аналитический метод	0.1	-
347	447631.65	1271106.95	Аналитический метод	0.1	-
348	447697.42	1270939.25	Аналитический метод	0.1	-
349	447755.55	1270761.55	Аналитический метод	0.1	-
350	447824.56	1270550.00	Аналитический метод	0.1	-
351	447900.39	1270320.08	Аналитический метод	0.1	-
352	447967.00	1270100.05	Аналитический метод	0.1	-
353	448129.47	1269834.39	Аналитический метод	0.1	-
354	448231.15	1269671.64	Аналитический метод	0.1	-
355	448365.37	1269458.31	Аналитический метод	0.1	-
356	448496.05	1269250.64	Аналитический метод	0.1	-
357	448587.44	1269104.50	Аналитический метод	0.1	-
358	448732.22	1269026.99	Аналитический метод	0.1	-
359	448859.55	1268955.22	Аналитический метод	0.1	-
360	449067.29	1268836.84	Аналитический метод	0.1	-
361	449196.30	1268763.23	Аналитический метод	0.1	-
362	449233.80	1268741.51	Аналитический метод	0.1	-
319	449274.43	1268756.10	Аналитический метод	0.1	-
363	447515.38	1271482.15	Аналитический метод	0.1	-
364	447452.37	1271636.96	Аналитический метод	0.1	-
365	447337.60	1271751.66	Аналитический метод	0.1	-
366	447173.86	1271923.26	Аналитический метод	0.1	-
367	447132.66	1271966.01	Аналитический метод	0.1	-
368	447130.08	1271968.68	Аналитический метод	0.1	-

369	447063.09	1272038.17	Аналитический метод	0.1	-
370	447022.14	1272080.65	Аналитический метод	0.1	-
371	446931.25	1272173.53	Аналитический метод	0.1	-
372	446926.75	1272161.09	Аналитический метод	0.1	-
373	446919.19	1272138.67	Аналитический метод	0.1	-
374	446998.47	1272057.66	Аналитический метод	0.1	-
375	447089.12	1271963.63	Аналитический метод	0.1	-
376	447091.74	1271960.90	Аналитический метод	0.1	-
377	447150.05	1271900.42	Аналитический метод	0.1	-
378	447313.86	1271728.75	Аналитический метод	0.1	-
379	447421.06	1271616.24	Аналитический метод	0.1	-
380	447478.90	1271481.30	Аналитический метод	0.1	-
381	447489.14	1271481.69	Аналитический метод	0.1	-
382	447489.49	1271481.70	Аналитический метод	0.1	-
363	447515.38	1271482.15	Аналитический метод	0.1	-
383	446915.58	1272189.55	Аналитический метод	0.1	-
384	446907.62	1272197.68	Аналитический метод	0.1	-
385	446769.08	1272342.15	Аналитический метод	0.1	-
386	446634.77	1272481.15	Аналитический метод	0.1	-
387	446473.92	1272648.22	Аналитический метод	0.1	-
388	446393.59	1272729.78	Аналитический метод	0.1	-
389	446267.16	1272862.24	Аналитический метод	0.1	-
390	446152.64	1272985.54	Аналитический метод	0.1	-
391	445924.10	1272876.88	Аналитический метод	0.1	-
392	445745.31	1272794.03	Аналитический метод	0.1	-
393	445790.20	1272951.91	Аналитический метод	0.1	-
394	445848.01	1273133.30	Аналитический метод	0.1	-
395	445902.91	1273308.16	Аналитический метод	0.1	-
396	445944.16	1273442.58	Аналитический метод	0.1	-
397	445991.89	1273581.18	Аналитический метод	0.1	-
398	446005.03	1273620.43	Аналитический метод	0.1	-
399	446088.08	1273868.48	Аналитический метод	0.1	-
400	446116.13	1273952.23	Аналитический метод	0.1	-
401	446158.20	1274066.72	Аналитический метод	0.1	-
402	446191.28	1274147.74	Аналитический метод	0.1	-
403	446309.78	1274255.99	Аналитический метод	0.1	-
404	446374.35	1274310.49	Аналитический метод	0.1	-
405	446396.04	1274330.02	Аналитический метод	0.1	-
406	446372.70	1274350.58	Аналитический метод	0.1	-
407	446351.06	1274339.18	Аналитический метод	0.1	-
408	446287.81	1274280.61	Аналитический метод	0.1	-
409	446161.22	1274168.28	Аналитический метод	0.1	-
410	446127.45	1274078.69	Аналитический метод	0.1	-
411	446081.31	1273964.78	Аналитический метод	0.1	-
412	446067.99	1273924.99	Аналитический метод	0.1	-
413	445974.59	1273646.06	Аналитический метод	0.1	-
414	445956.77	1273592.84	Аналитический метод	0.1	-
415	445912.71	1273452.58	Аналитический метод	0.1	-
416	445871.40	1273317.95	Аналитический метод	0.1	-
417	445816.55	1273143.25	Аналитический метод	0.1	-
418	445758.64	1272961.57	Аналитический метод	0.1	-

419	445701.99	1272773.95	Аналитический метод	0.1	-
420	445657.23	1272627.80	Аналитический метод	0.1	-
421	445622.95	1272518.88	Аналитический метод	0.1	-
422	445564.09	1272331.40	Аналитический метод	0.1	-
423	445587.09	1272294.18	Аналитический метод	0.1	-
424	445592.98	1272313.27	Аналитический метод	0.1	-
425	445654.43	1272508.98	Аналитический метод	0.1	-
426	445688.69	1272617.83	Аналитический метод	0.1	-
427	445731.86	1272747.78	Аналитический метод	0.1	-
428	445938.15	1272847.02	Аналитический метод	0.1	-
429	446144.42	1272942.29	Аналитический метод	0.1	-
430	446243.23	1272839.52	Аналитический метод	0.1	-
431	446369.90	1272706.80	Аналитический метод	0.1	-
432	446450.28	1272625.20	Аналитический метод	0.1	-
433	446611.02	1272458.24	Аналитический метод	0.1	-
434	446745.31	1272319.27	Аналитический метод	0.1	-
435	446883.91	1272174.71	Аналитический метод	0.1	-
436	446903.00	1272155.20	Аналитический метод	0.1	-
383	446915.58	1272189.55	Аналитический метод	0.1	-
437	445582.18	1272278.31	Аналитический метод	0.1	-
438	445559.16	1272315.57	Аналитический метод	0.1	-
439	445508.31	1272151.03	Аналитический метод	0.1	-
440	445461.88	1272003.99	Аналитический метод	0.1	-
441	445444.07	1271948.71	Аналитический метод	0.1	-
442	445418.16	1271868.32	Аналитический метод	0.1	-
443	445380.49	1271743.35	Аналитический метод	0.1	-
444	445222.83	1271634.64	Аналитический метод	0.1	-
445	445091.92	1271551.84	Аналитический метод	0.1	-
446	445052.19	1271526.57	Аналитический метод	0.1	-
447	444949.48	1271461.28	Аналитический метод	0.1	-
448	444833.39	1271387.38	Аналитический метод	0.1	-
449	444663.77	1271279.53	Аналитический метод	0.1	-
450	444524.68	1271190.93	Аналитический метод	0.1	-
451	444406.67	1271115.97	Аналитический метод	0.1	-
452	444462.80	1271112.52	Аналитический метод	0.1	-
453	444542.39	1271163.09	Аналитический метод	0.1	-
454	444681.49	1271251.69	Аналитический метод	0.1	-
455	444851.10	1271359.54	Аналитический метод	0.1	-
456	444967.19	1271433.44	Аналитический метод	0.1	-
457	445059.44	1271492.08	Аналитический метод	0.1	-
458	445109.60	1271523.97	Аналитический метод	0.1	-
459	445240.90	1271607.02	Аналитический метод	0.1	-
460	445411.98	1271720.49	Аналитический метод	0.1	-
461	445449.73	1271858.70	Аналитический метод	0.1	-
462	445470.71	1271923.81	Аналитический метод	0.1	-
463	445493.32	1271993.96	Аналитический метод	0.1	-
464	445539.81	1272141.19	Аналитический метод	0.1	-
437	445582.18	1272278.31	Аналитический метод	0.1	-
465	444420.28	1271085.51	Аналитический метод	0.1	-
466	444351.99	1271090.84	Аналитический метод	0.1	-

467	444245.54	1271049.62	Аналитический метод	0.1	-
468	444065.93	1270981.48	Аналитический метод	0.1	-
469	443976.36	1270947.42	Аналитический метод	0.1	-
470	443858.57	1270902.65	Аналитический метод	0.1	-
471	443669.79	1270830.70	Аналитический метод	0.1	-
472	443629.63	1270815.16	Аналитический метод	0.1	-
473	443499.27	1270764.39	Аналитический метод	0.1	-
474	443246.45	1270668.23	Аналитический метод	0.1	-
475	442968.80	1270565.25	Аналитический метод	0.1	-
476	442881.01	1270326.22	Аналитический метод	0.1	-
477	442795.06	1270106.03	Аналитический метод	0.1	-
478	442714.64	1269896.51	Аналитический метод	0.1	-
479	442605.99	1269616.75	Аналитический метод	0.1	-
480	442521.20	1269397.88	Аналитический метод	0.1	-
481	442426.37	1269158.67	Аналитический метод	0.1	-
482	442319.40	1268881.63	Аналитический метод	0.1	-
483	442236.93	1268667.93	Аналитический метод	0.1	-
484	442151.94	1268471.51	Аналитический метод	0.1	-
485	442111.08	1268335.17	Аналитический метод	0.1	-
486	442094.02	1268275.45	Аналитический метод	0.1	-
487	442092.64	1268270.63	Аналитический метод	0.1	-
488	442083.45	1268238.44	Аналитический метод	0.1	-
489	442044.36	1268100.22	Аналитический метод	0.1	-
490	442035.26	1268068.92	Аналитический метод	0.1	-
491	441991.74	1267919.33	Аналитический метод	0.1	-
492	441953.28	1267783.33	Аналитический метод	0.1	-
493	441889.76	1267562.24	Аналитический метод	0.1	-
494	441831.75	1267358.81	Аналитический метод	0.1	-
495	441779.80	1267175.49	Аналитический метод	0.1	-
496	441734.44	1267014.37	Аналитический метод	0.1	-
497	441708.57	1266922.51	Аналитический метод	0.1	-
498	441678.71	1266819.00	Аналитический метод	0.1	-
499	441603.55	1266552.00	Аналитический метод	0.1	-
500	441549.09	1266361.61	Аналитический метод	0.1	-
501	441476.57	1266105.72	Аналитический метод	0.1	-
502	441416.28	1265899.54	Аналитический метод	0.1	-
503	441412.26	1265885.71	Аналитический метод	0.1	-
504	441441.62	1265868.48	Аналитический метод	0.1	-
505	441447.96	1265890.30	Аналитический метод	0.1	-
506	441508.29	1266096.59	Аналитический метод	0.1	-
507	441580.83	1266352.57	Аналитический метод	0.1	-
508	441635.30	1266542.99	Аналитический метод	0.1	-
509	441710.45	1266809.96	Аналитический метод	0.1	-
510	441740.31	1266913.47	Аналитический метод	0.1	-
511	441773.42	1267031.06	Аналитический метод	0.1	-
512	441811.56	1267166.52	Аналитический метод	0.1	-
513	441863.49	1267349.78	Аналитический метод	0.1	-
514	441921.48	1267553.16	Аналитический метод	0.1	-
515	441985.01	1267774.28	Аналитический метод	0.1	-
516	442023.46	1267910.23	Аналитический метод	0.1	-
517	442073.07	1268080.77	Аналитический метод	0.1	-
518	442076.08	1268091.12	Аналитический метод	0.1	-

519	442115.19	1268229.42	Аналитический метод	0.1	-
520	442123.95	1268260.08	Аналитический метод	0.1	-
521	442125.32	1268264.89	Аналитический метод	0.1	-
522	442142.69	1268325.68	Аналитический метод	0.1	-
523	442186.70	1268458.74	Аналитический метод	0.1	-
524	442267.54	1268655.58	Аналитический метод	0.1	-
525	442350.18	1268869.74	Аналитический метод	0.1	-
526	442457.10	1269146.65	Аналитический метод	0.1	-
527	442551.93	1269385.84	Аналитический метод	0.1	-
528	442636.76	1269604.81	Аналитический метод	0.1	-
529	442745.43	1269884.63	Аналитический метод	0.1	-
530	442825.84	1270094.12	Аналитический метод	0.1	-
531	442911.83	1270314.42	Аналитический метод	0.1	-
532	442997.07	1270537.04	Аналитический метод	0.1	-
533	443258.14	1270637.37	Аналитический метод	0.1	-
534	443511.12	1270733.59	Аналитический метод	0.1	-
535	443669.99	1270795.47	Аналитический метод	0.1	-
536	443870.31	1270871.80	Аналитический метод	0.1	-
537	444000.31	1270921.22	Аналитический метод	0.1	-
538	444077.65	1270950.62	Аналитический метод	0.1	-
539	444257.35	1271018.81	Аналитический метод	0.1	-
540	444405.71	1271076.26	Аналитический метод	0.1	-
465	444420.28	1271085.51	Аналитический метод	0.1	-
541	441431.55	1265833.80	Аналитический метод	0.1	-
542	441424.27	1265838.05	Аналитический метод	0.1	-
543	441402.18	1265851.01	Аналитический метод	0.1	-
544	441348.07	1265664.75	Аналитический метод	0.1	-
545	441320.23	1265567.95	Аналитический метод	0.1	-
546	441274.15	1265407.77	Аналитический метод	0.1	-
547	441225.90	1265241.25	Аналитический метод	0.1	-
548	441158.62	1265007.56	Аналитический метод	0.1	-
549	441108.13	1264833.77	Аналитический метод	0.1	-
550	441059.57	1264665.59	Аналитический метод	0.1	-
551	441048.55	1264627.66	Аналитический метод	0.1	-
552	441049.90	1264623.00	Аналитический метод	0.1	-
553	441053.21	1264613.68	Аналитический метод	0.1	-
554	441053.49	1264612.82	Аналитический метод	0.1	-
555	441058.54	1264595.77	Аналитический метод	0.1	-
556	441056.56	1264596.51	Аналитический метод	0.1	-
557	441052.63	1264597.36	Аналитический метод	0.1	-
558	441052.02	1264595.46	Аналитический метод	0.1	-
559	441055.84	1264594.04	Аналитический метод	0.1	-
560	441059.32	1264593.27	Аналитический метод	0.1	-
561	441064.08	1264579.10	Аналитический метод	0.1	-
562	441066.65	1264571.65	Аналитический метод	0.1	-
563	441091.27	1264656.41	Аналитический метод	0.1	-
564	441139.83	1264824.59	Аналитический метод	0.1	-
565	441190.32	1264998.39	Аналитический метод	0.1	-
566	441257.60	1265232.09	Аналитический метод	0.1	-
567	441305.85	1265398.61	Аналитический метод	0.1	-
568	441347.42	1265543.13	Аналитический метод	0.1	-


569	441379.77	1265655.58	Аналитический метод	0.1	-
541	441431.55	1265833.80	Аналитический метод	0.1	-
570	441049.56	1264512.82	Аналитический метод	0.1	-
571	441044.77	1264527.22	Аналитический метод	0.1	-
572	441037.77	1264547.96	Аналитический метод	0.1	-
573	441031.05	1264567.41	Аналитический метод	0.1	-
574	441016.45	1264517.12	Аналитический метод	0.1	-
575	440969.23	1264360.95	Аналитический метод	0.1	-
576	440862.24	1264443.08	Аналитический метод	0.1	-
577	440754.09	1264531.61	Аналитический метод	0.1	-
578	440663.73	1264662.58	Аналитический метод	0.1	-
579	440646.50	1264687.55	Аналитический метод	0.1	-
580	440569.83	1264799.47	Аналитический метод	0.1	-
581	440475.64	1264938.16	Аналитический метод	0.1	-
582	440348.79	1265124.61	Аналитический метод	0.1	-
583	440269.11	1265241.49	Аналитический метод	0.1	-
584	440205.47	1265339.04	Аналитический метод	0.1	-
585	440201.91	1265444.00	Аналитический метод	0.1	-
586	440201.55	1265455.86	Аналитический метод	0.1	-
587	440171.56	1265455.02	Аналитический метод	0.1	-
588	440171.93	1265443.04	Аналитический метод	0.1	-
589	440175.77	1265329.66	Аналитический метод	0.1	-
590	440244.15	1265224.84	Аналитический метод	0.1	-
591	440324.00	1265107.72	Аналитический метод	0.1	-
592	440450.83	1264921.29	Аналитический метод	0.1	-
593	440545.05	1264782.56	Аналитический метод	0.1	-
594	440621.78	1264670.56	Аналитический метод	0.1	-
595	440645.68	1264635.92	Аналитический метод	0.1	-
596	440731.80	1264511.08	Аналитический метод	0.1	-
597	440843.60	1264419.56	Аналитический метод	0.1	-
598	440985.38	1264310.74	Аналитический метод	0.1	-
599	441048.05	1264507.61	Аналитический метод	0.1	-
570	441049.56	1264512.82	Аналитический метод	0.1	-

3. Сведения о характерных точках части (частей) границы объекта

Обозначение характерных точек части границы	Координаты, м		Метод определения координат характерной точки	Средняя квадратическая погрешность положения характерной точки (Mt), м	Описание обозначения точки на местности (при наличии)
	X	Y			
1	2	3	4	5	6
-	-	-	-	-	-

Схема расположения границ публичного сервитута

Обзорная схема

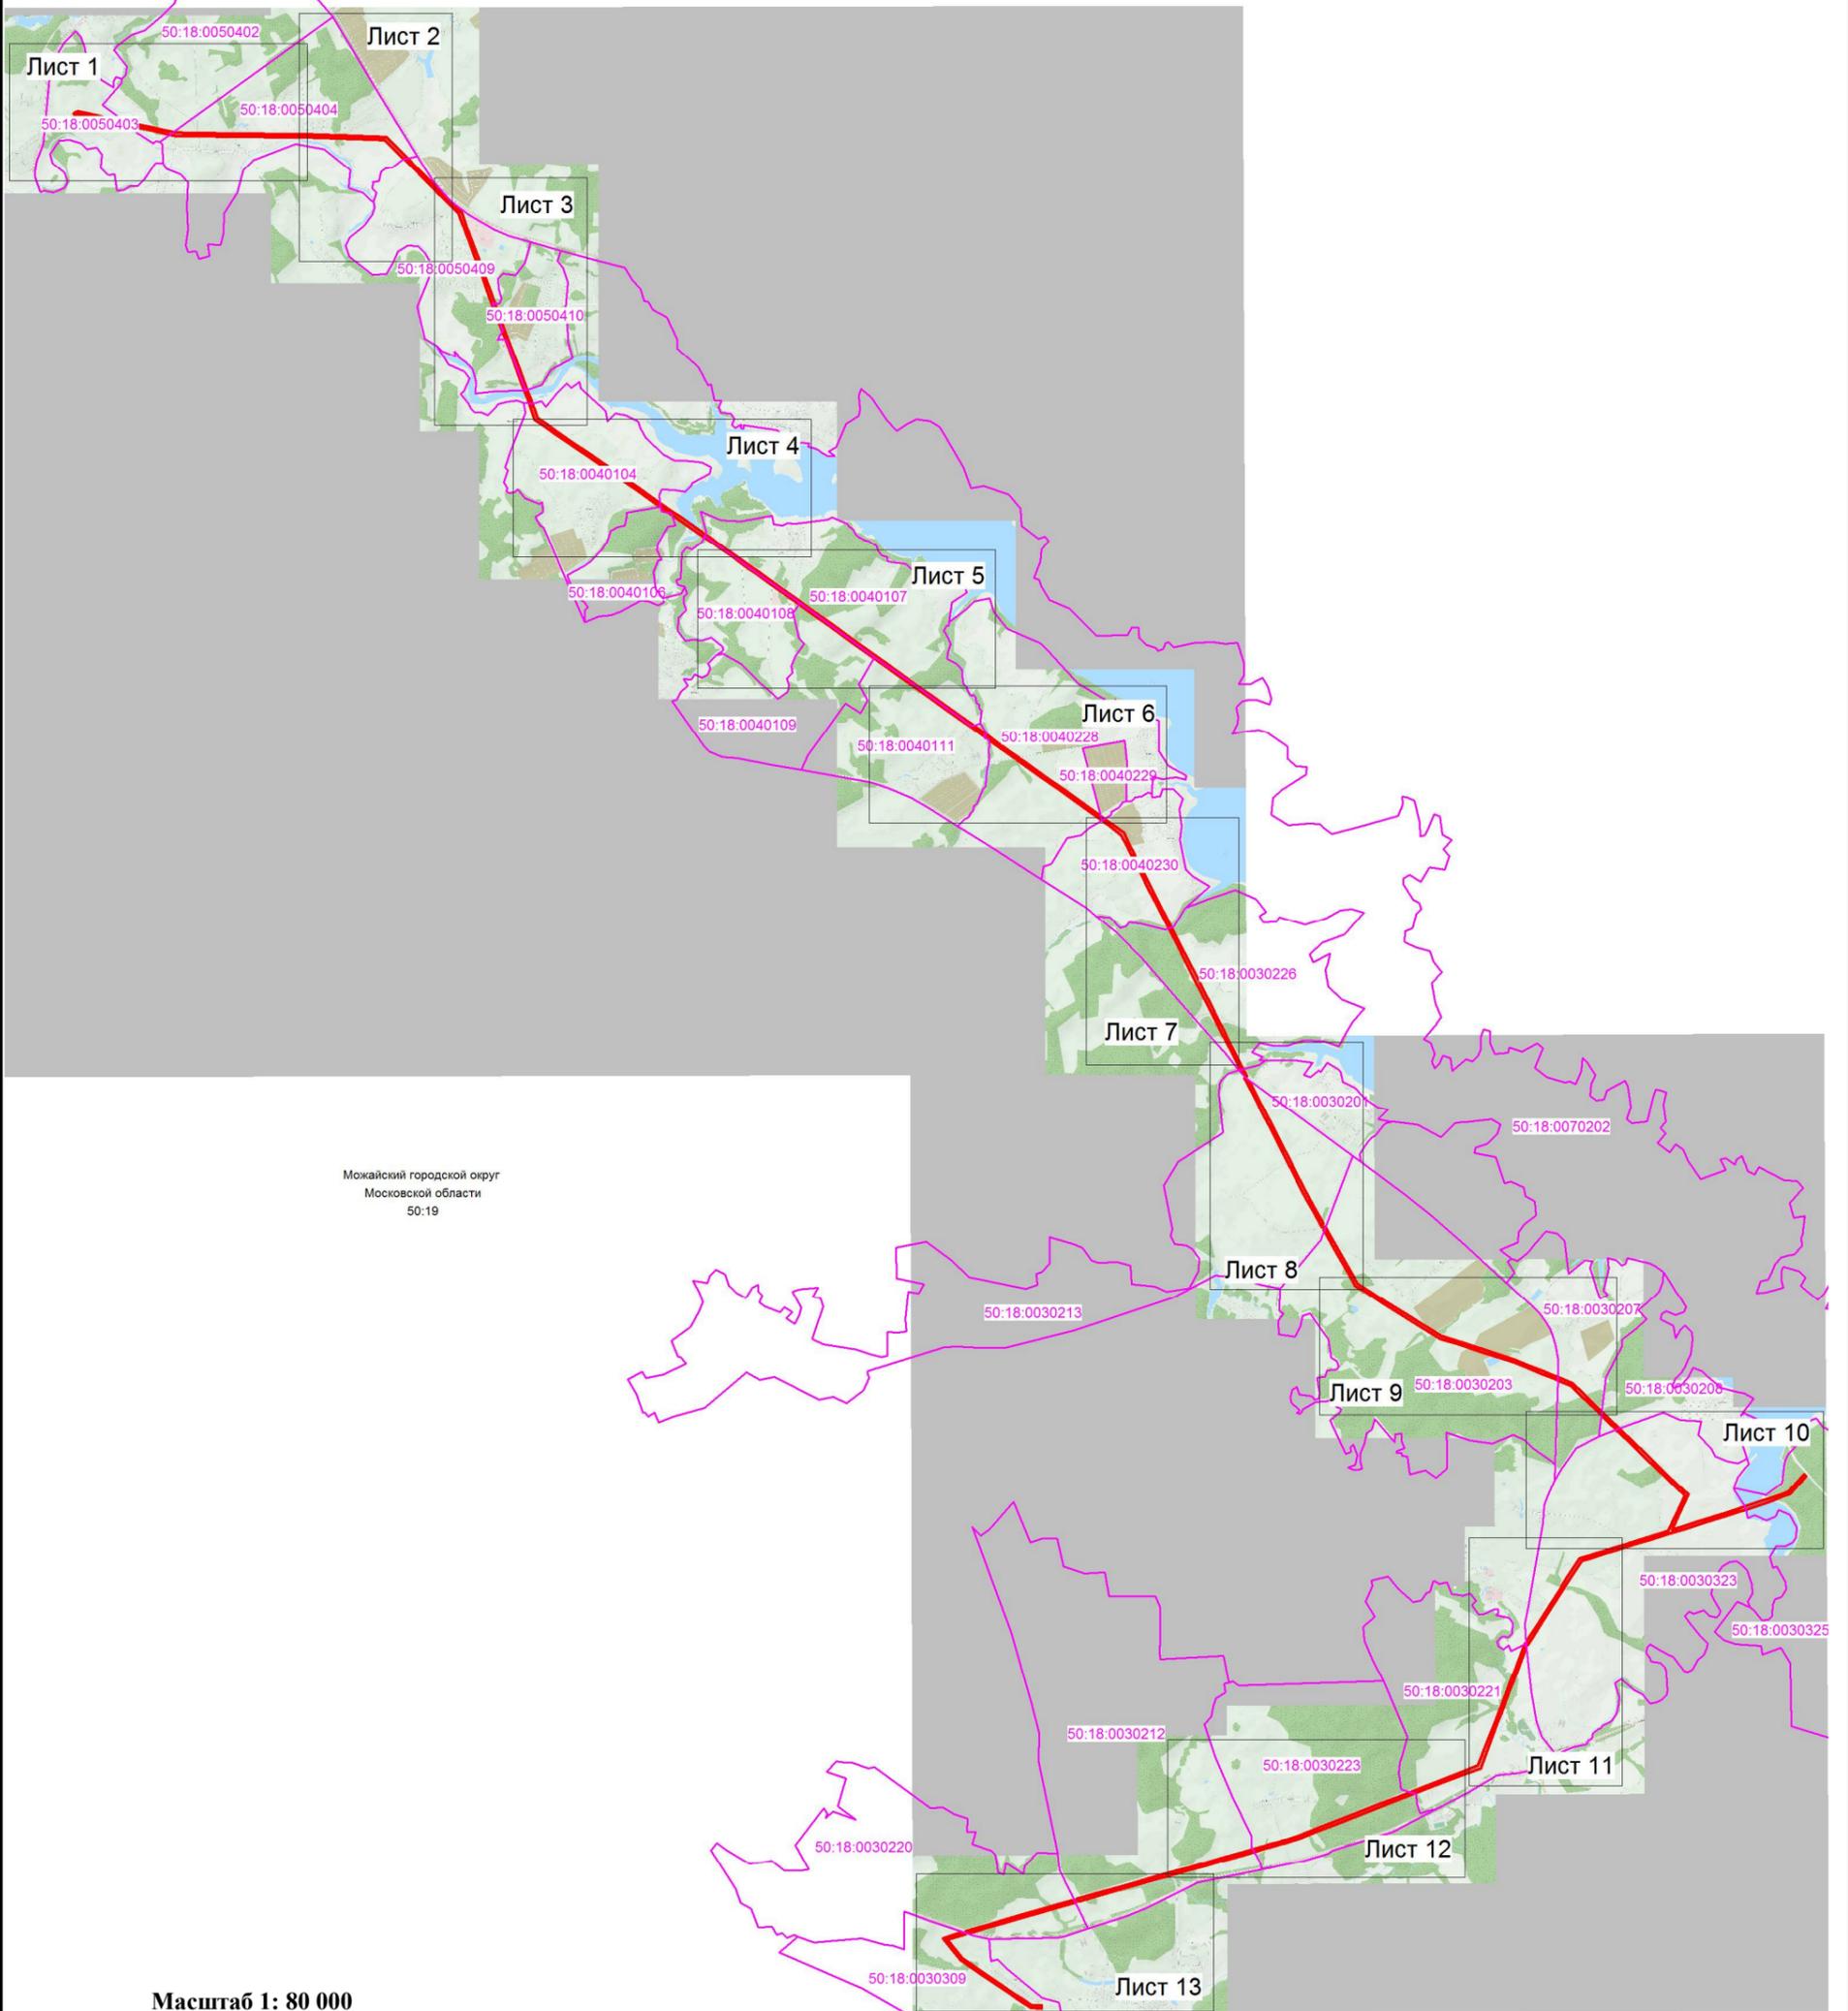

Масштаб 1: 80 000

Используемые условные знаки и обозначения:

- граница зоны публичного сервитута
- номер кадастрового квартала
- граница кадастрового квартала




Кадастровый инженер

Хурчак Е.В.

Дата 28.01.2021 г.

Место для оттиска печати лица, составившего описание местоположения границ объекта

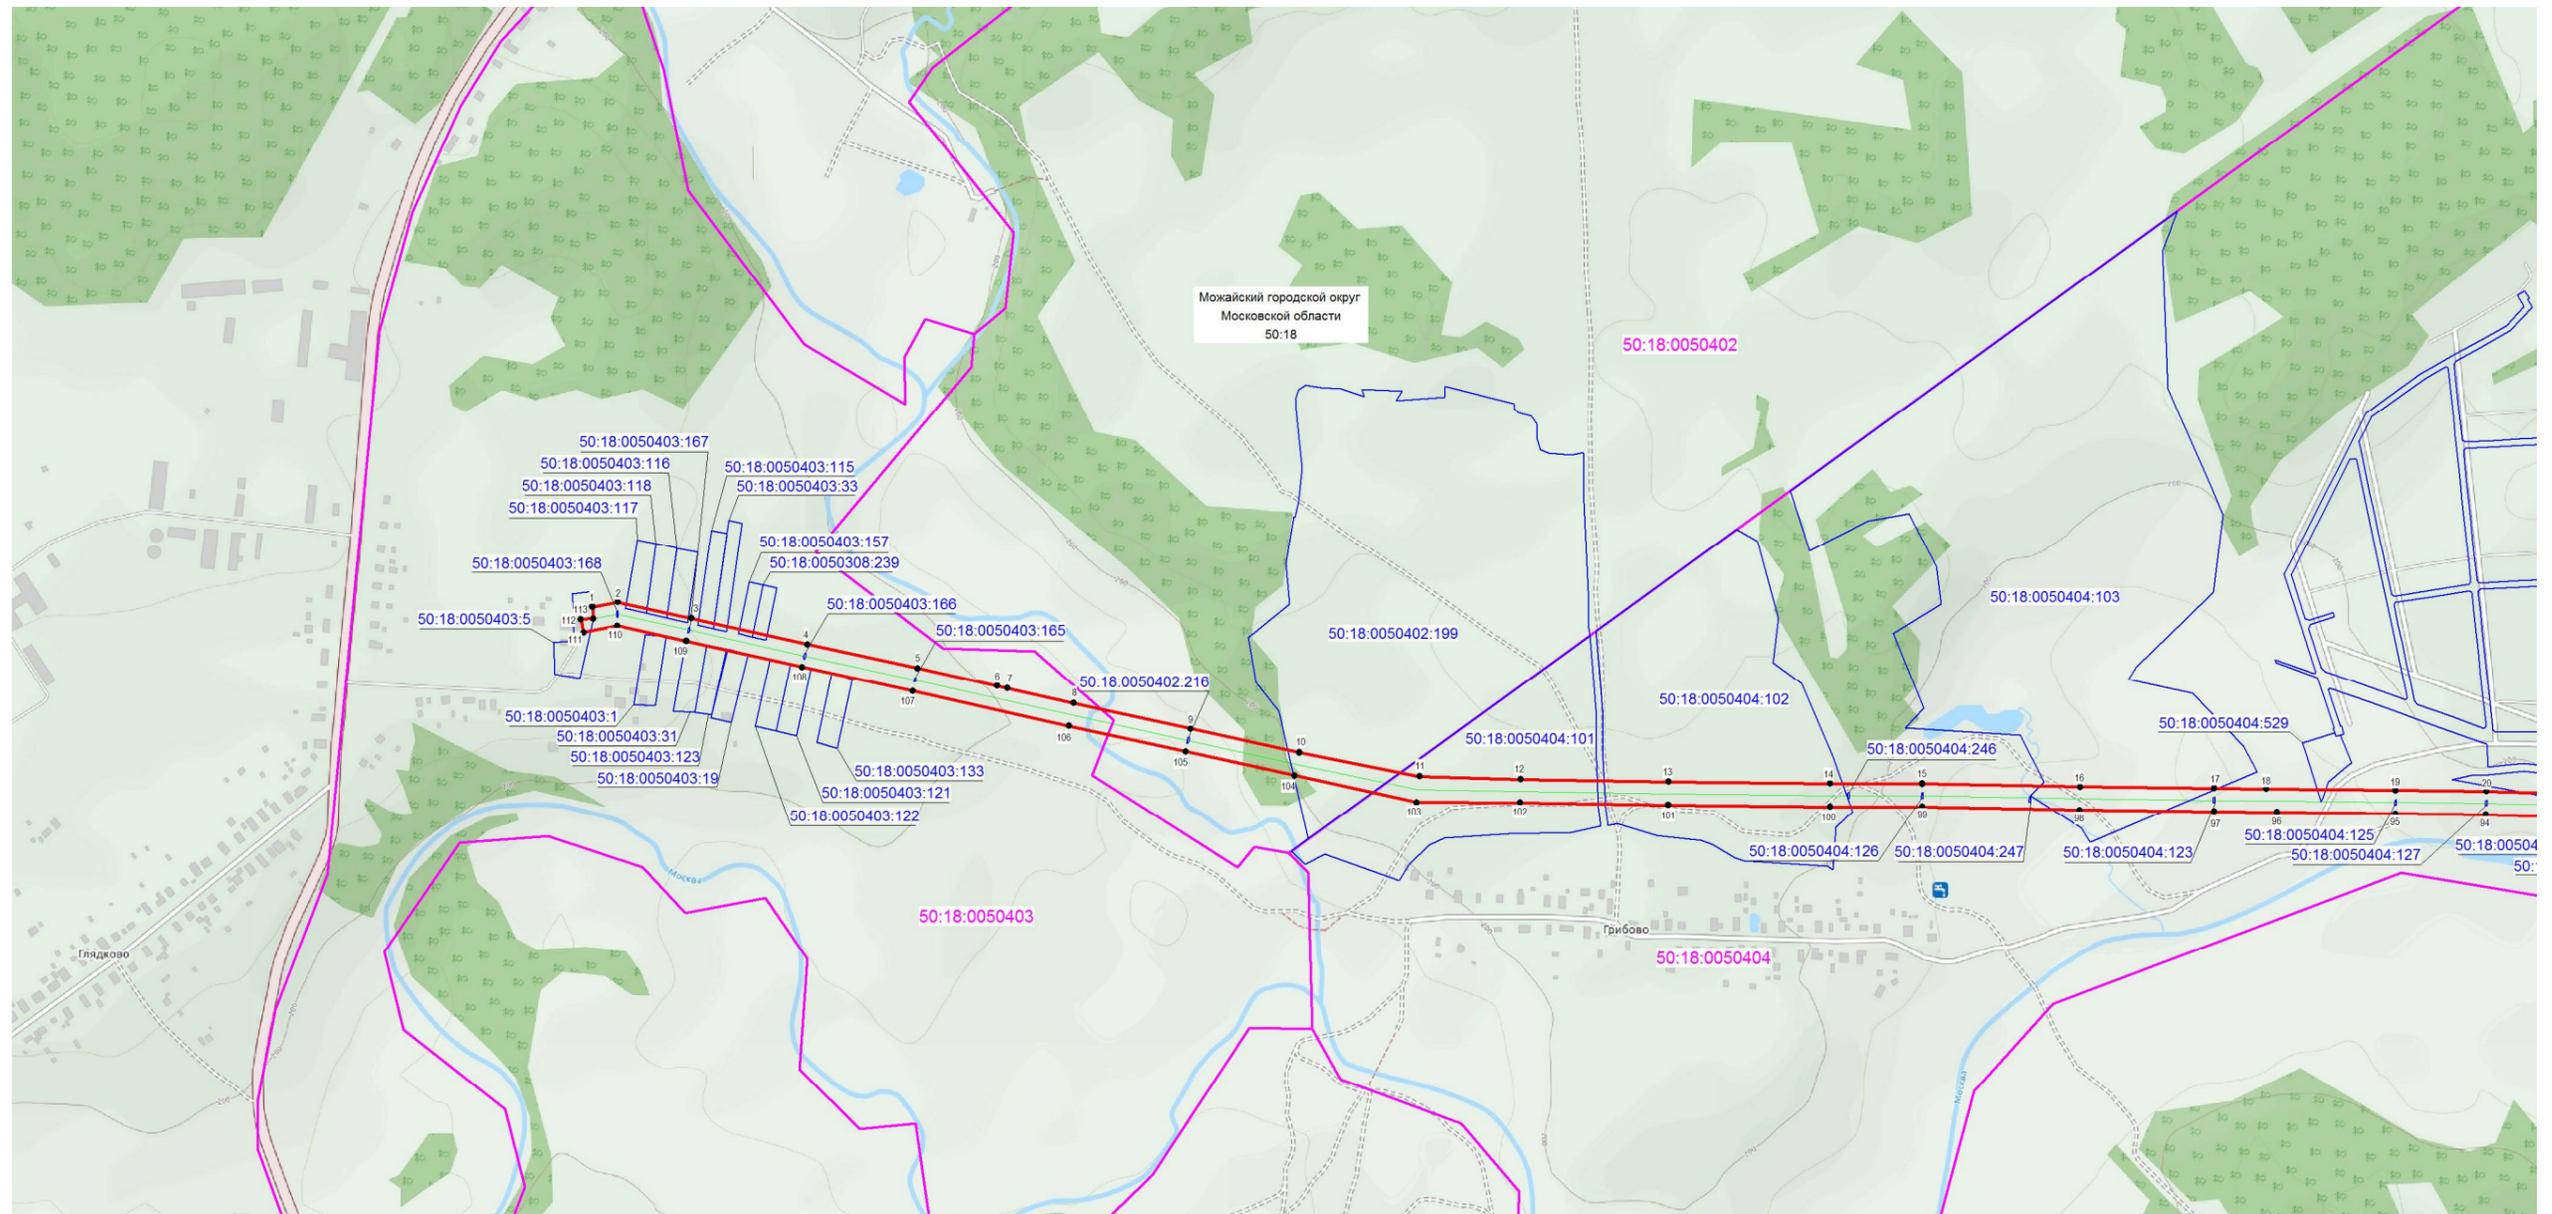

Масштаб 1 :10 000

Используемые условные знаки и обозначения:

- граница зоны публичного сервитута
- 1 - поворотная точка границы публичного сервитута
- 50:20:0041307 - номер кадастрового квартала
- граница кадастрового квартала
- существующая часть границы, имеющиеся в ЕГРН сведения, о которой достаточны для определения ее местоположения
- 50:20:0041307:234 - обозначение земельного участка
- границы объекта, для которого устанавливается публичный сервитут


Кадастровый инженер

Хурчак Е.В.

Место для оттиска печати лица, составившего описание местоположения границ объекта



Дата 28.01.2021 г.

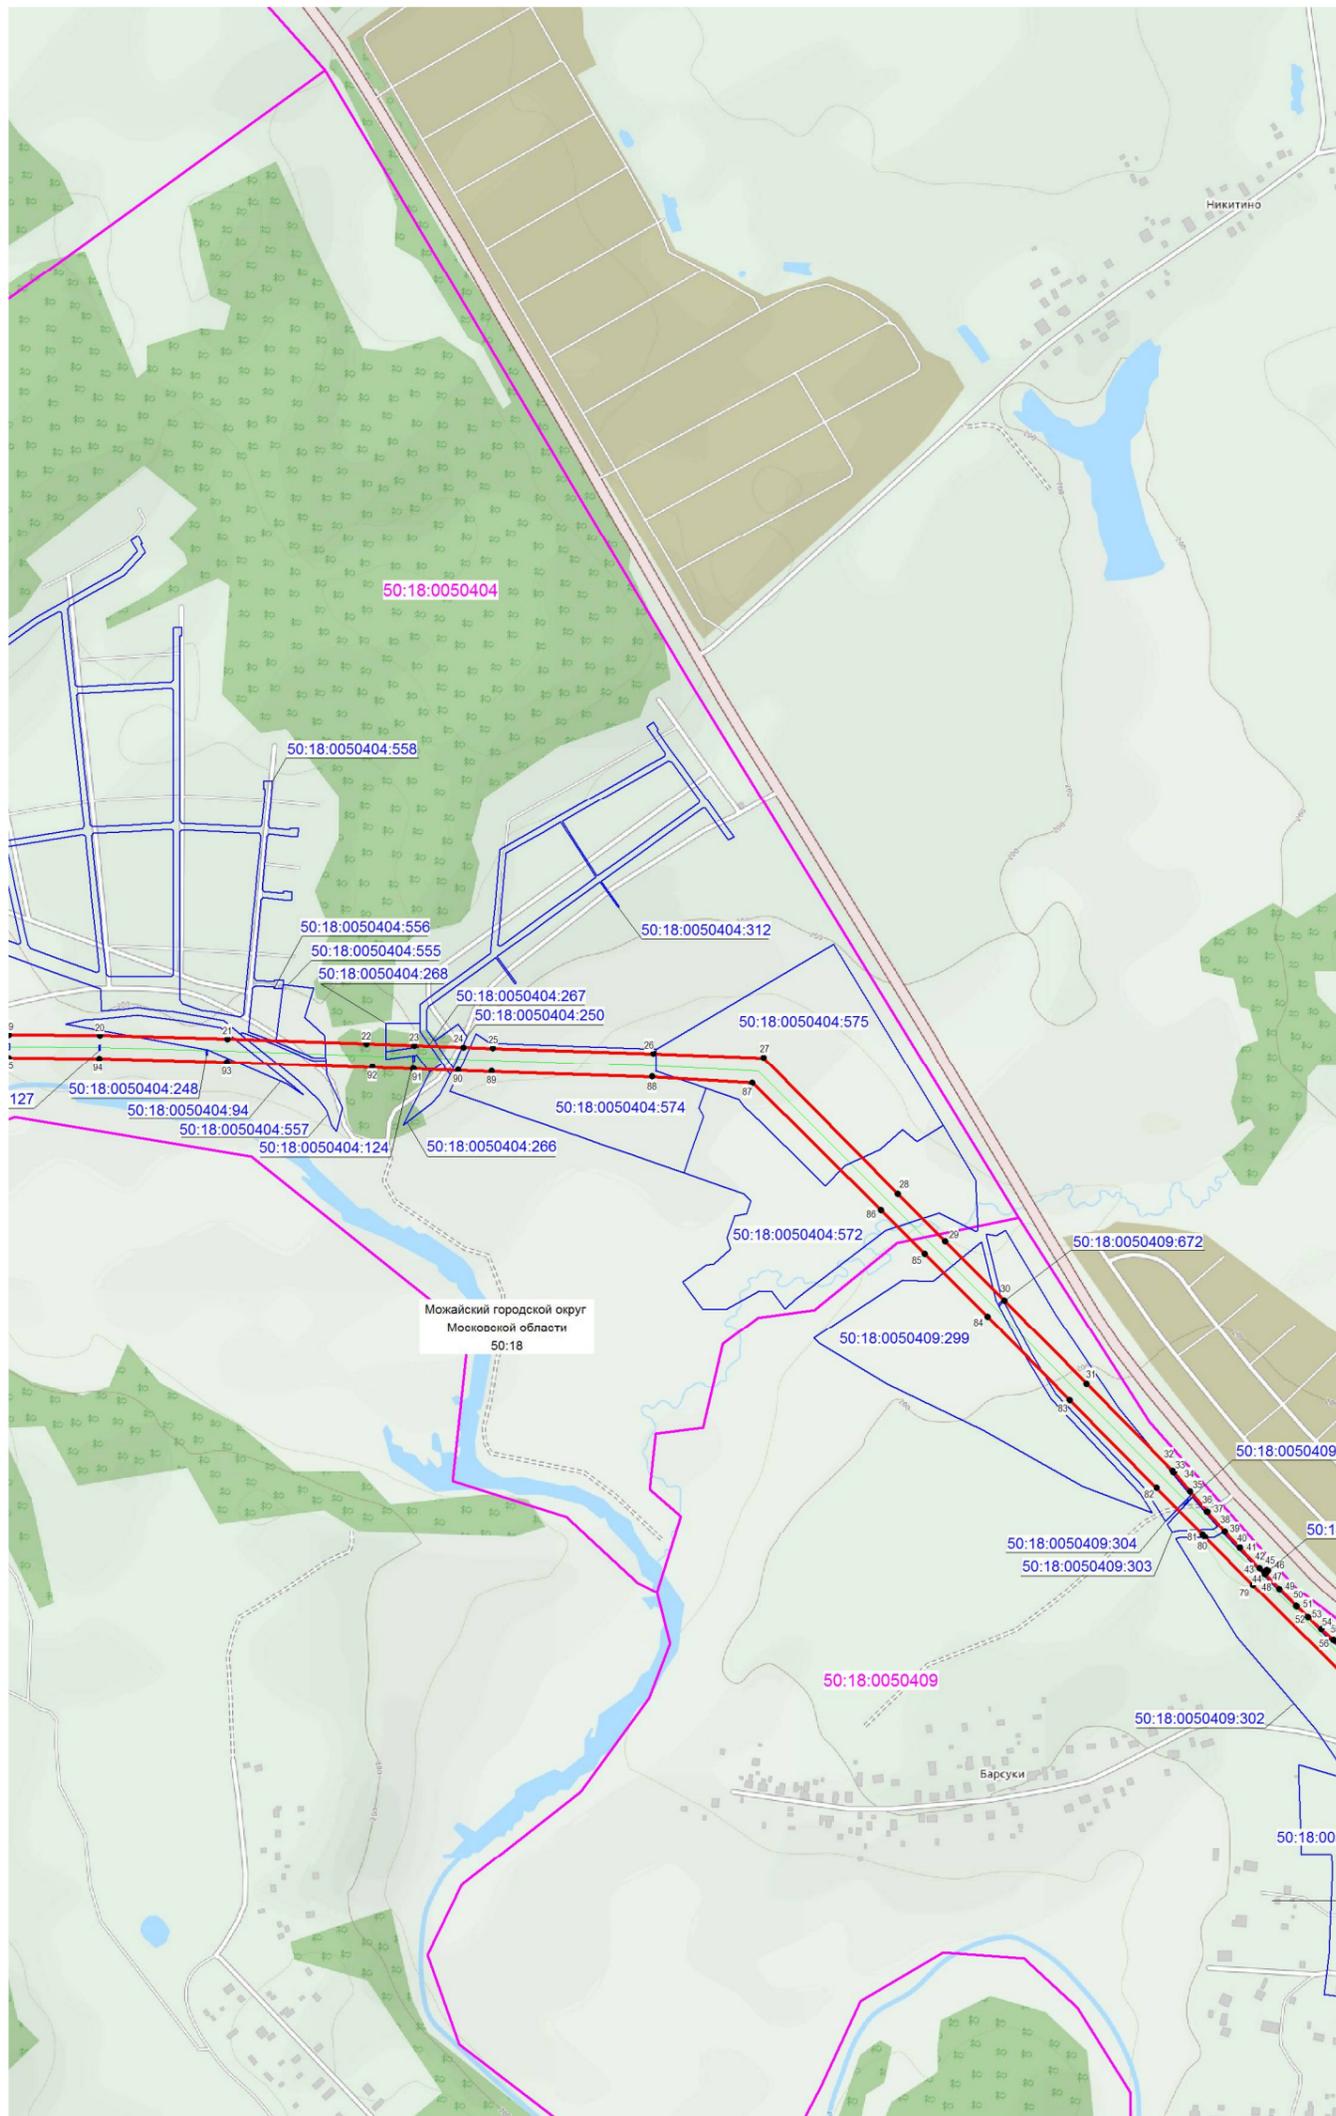

Масштаб 1 :10 000

Используемые условные знаки и обозначения:

-  - граница зоны публичного сервитута
-  215 - поворотная точка границы публичного сервитута
-  50:20:0041205 - номер кадастрового квартала
-  - граница кадастрового квартала
-  - существующая часть границы, имеющиеся в ЕГРН сведения, о которой достаточны для определения ее местоположения
-  50:20:0041205:198 - обозначение земельного участка
-  - границы объекта, для которого устанавливается публичный сервитут

Кадастровый инженер

Хурчак Е.В.

Дата 28.01.2021 г.

Место для оттиска печати лица, составившего описание местоположения границ объекта



Схема расположения границ публичного сервитута



Масштаб 1 :10 000

Используемые условные знаки и обозначения:

- граница зоны публичного сервитута
- 215 - поворотная точка границы публичного сервитута
- 50:20:0041205 - номер кадастрового квартала
- граница кадастрового квартала
- существующая часть границы, имеющиеся в ЕГРН сведения, о которой достаточны для определения ее местоположения
- 50:20:0041205:198 - обозначение земельного участка
- границы объекта, для которого устанавливается публичный сервитут


Кадастровый инженер

Хурчак Е.В.

Дата 28.01.2021 г.

Место для оттиска печати лица, составившего описание местоположения границ объекта



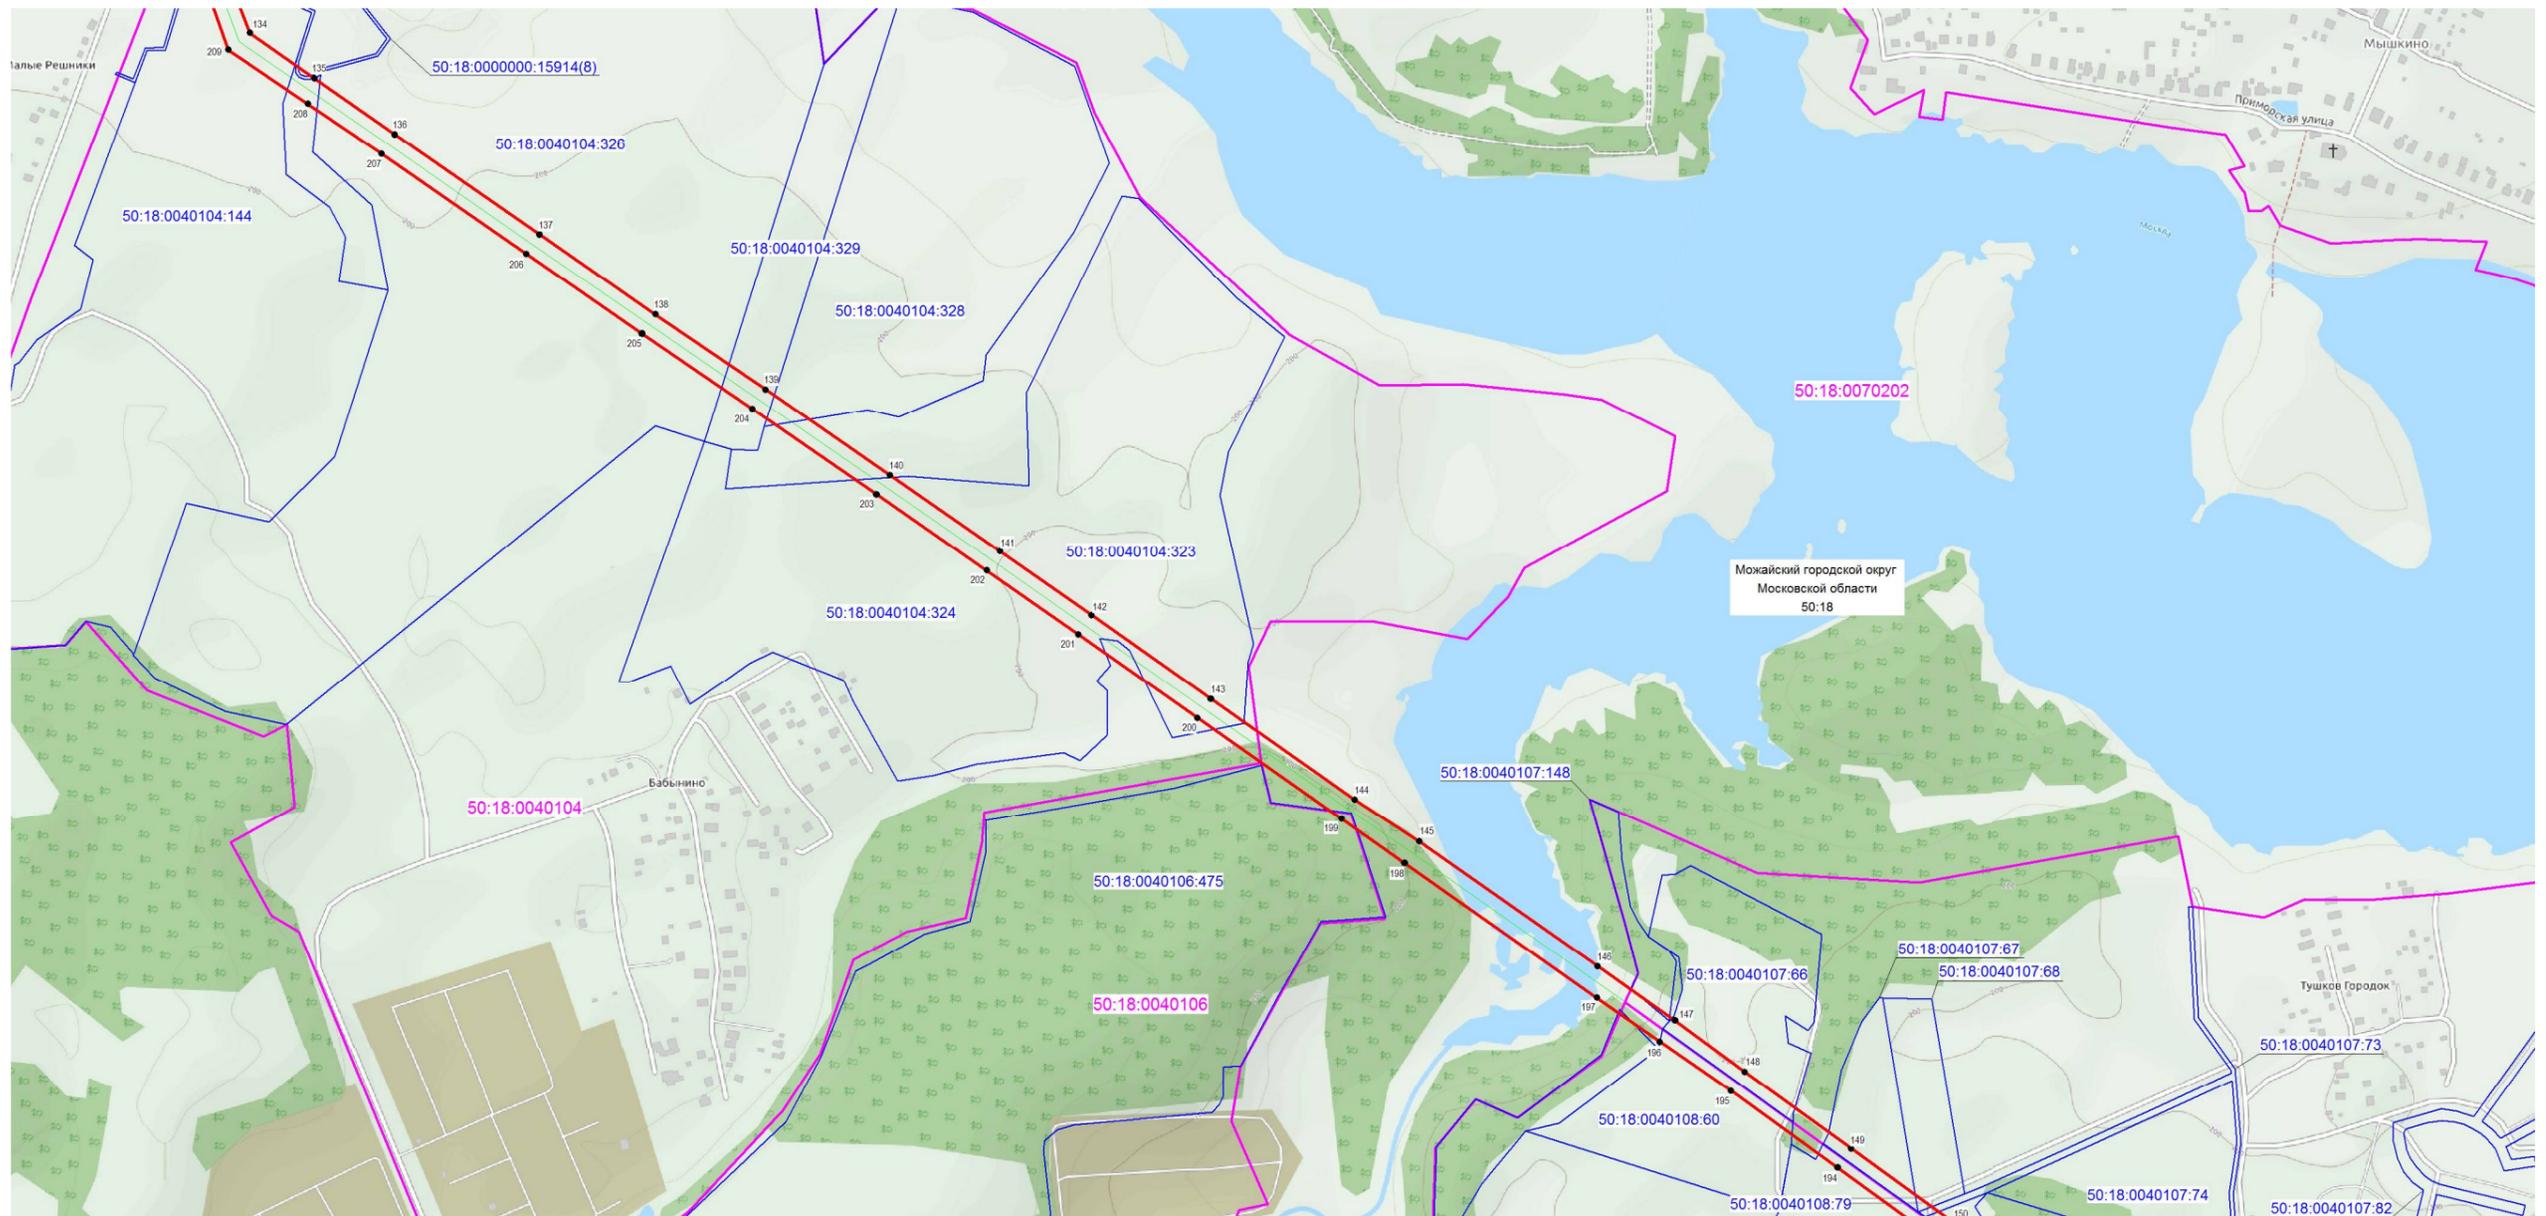

Масштаб 1 :10 000

Используемые условные знаки и обозначения:

- граница зоны публичного сервитута
- 97 - поворотная точка границы публичного сервитута
- 50:20:0070512 - номер кадастрового квартала
- граница кадастрового квартала
- существующая часть границы, имеющиеся в ЕГРН сведения, о которой достаточны для определения ее местоположения
- 50:20:0070512:2389 - обозначение земельного участка
- границы объекта, для которого устанавливается публичный сервитут

Кадастровый инженер Хурчак Е.В.

Место для оттиска печати лица, составившего описание местоположения границ объекта



Дата 28.01.2021 г.



Масштаб 1 : 10 000


Используемые условные знаки и обозначения:

- граница зоны публичного сервитута
- 110 - поворотная точка границы публичного сервитута
- 50:20:0070512 - номер кадастрового квартала
- граница кадастрового квартала
- существующая часть границы, имеющиеся в ЕГРН сведения, о которой достаточны для определения ее местоположения
- 50:20:0070512:2392 - обозначение земельного участка
- границы объекта, для которого устанавливается публичный сервитут

Кадастровый инженер Хурчак Е.В.
 Место для оттиска печати лица, составившего описание местоположения границ объекта



Дата 28.01.2021 г.

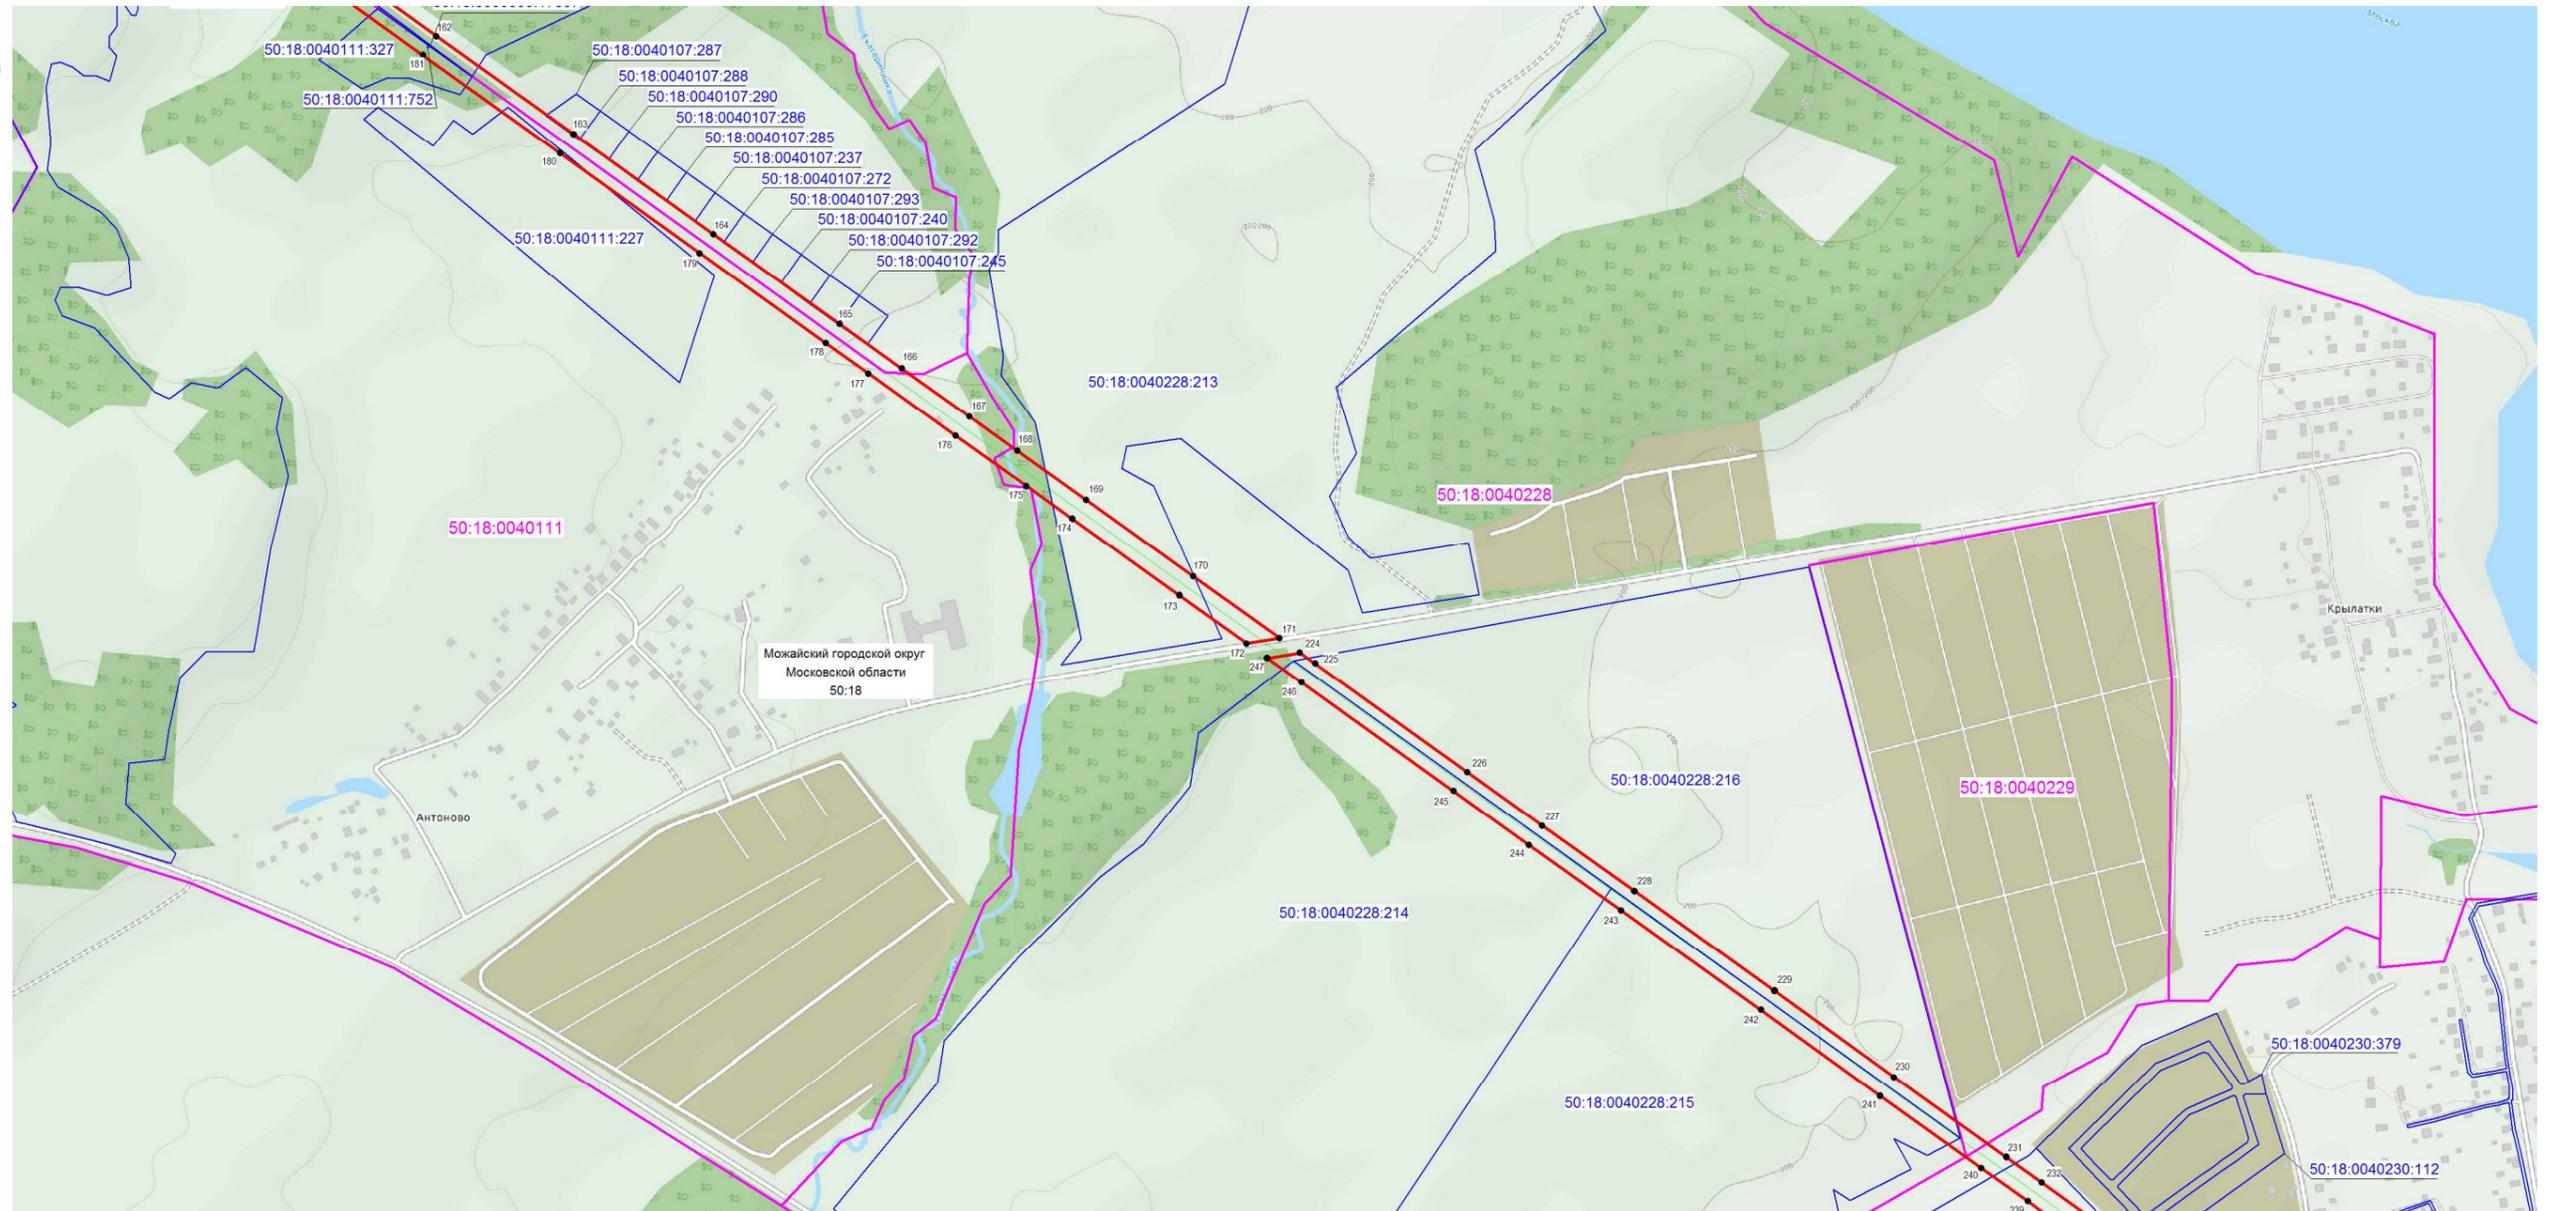

Масштаб 1 :10 000

Используемые условные знаки и обозначения:

- граница зоны публичного сервитута
- 63 - поворотная точка границы публичного сервитута
- 50:20:0070512 - номер кадастрового квартала
- граница кадастрового квартала
- существующая часть границы, имеющиеся в ЕГРН сведения, о которой достаточны для определения ее местоположения
- 50:20:0070512:2040 - обозначение земельного участка
- границы объекта, для которого устанавливается публичный сервитут

Кадастровый инженер  Хурчак Е.В.

Место для оттиска печати лица, составившего описание местоположения границ объекта

Дата 28.01.2021 г.



Масштаб 1 :10 000

Используемые условные знаки и обозначения:

-  - граница зоны публичного сервитута
-  215 - поворотная точка границы публичного сервитута
-  50:20:0041205 - номер кадастрового квартала
-  - граница кадастрового квартала
-  - существующая часть границы, имеющиеся в ЕГРН сведения, о которой достаточны для определения ее местоположения
-  50:20:0041205:198 - обозначение земельного участка
-  - границы объекта, для которого устанавливается публичный сервитут



Кадастровый инженер Хурчак Е.В.
 Место для оттиска печати лица, составившего описание местоположения границ объекта

Дата 28.01.2021 г.



Масштаб 1 :10 000

Используемые условные знаки и обозначения:


- - граница зоны публичного сервитута
- 215 - поворотная точка границы публичного сервитута
- 50:20:0041205 - номер кадастрового квартала
- (pink) - граница кадастрового квартала
- (blue) - существующая часть границы, имеющиеся в ЕГРН сведения, о которой достаточны для определения ее местоположения
- 50:20:0041205:198 - обозначение земельного участка
- (green) - границы объекта, для которого устанавливается публичный сервитут

Кадастровый инженер Хурчак Е.В.

Дата 28.01.2021 г.

Место для оттиска печати лица, составившего описание местоположения границ объекта



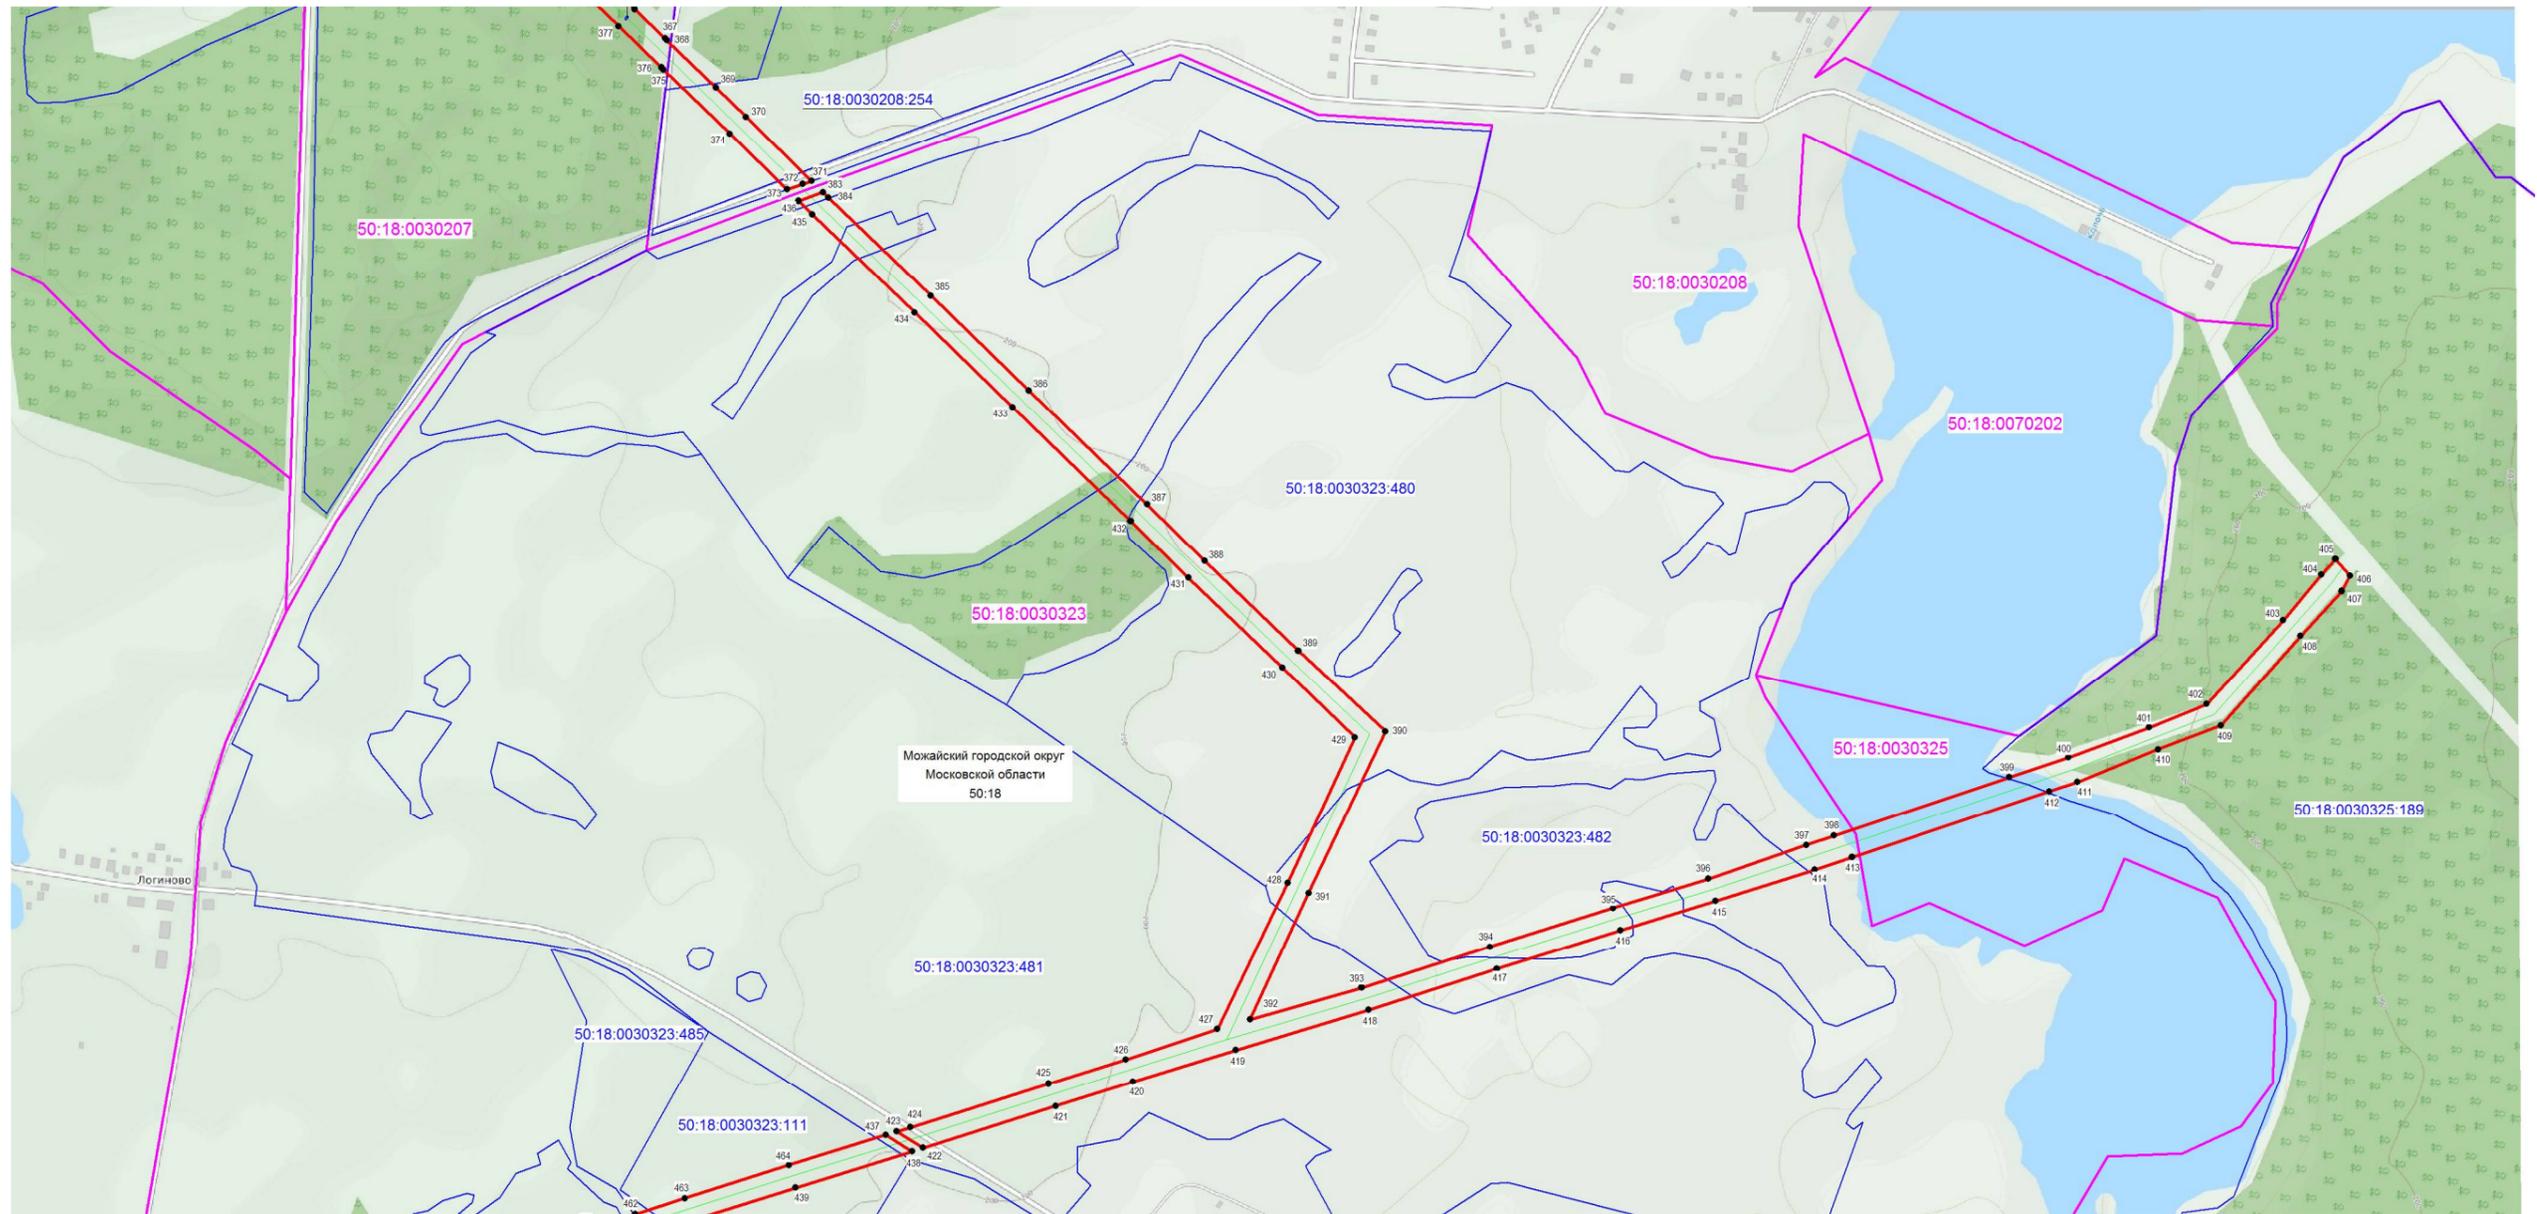

Масштаб 1 :10 000

Используемые условные знаки и обозначения:

- граница зоны публичного сервитута
- 52 - поворотная точка границы публичного сервитута
- 50:20:0070512 - номер кадастрового квартала
- граница кадастрового квартала
- существующая часть границы, имеющиеся в ЕГРН сведения, о которой достаточны для определения ее местоположения
- 50:20:0070512:2289 - обозначение земельного участка
- границы объекта, для которого устанавливается публичный сервитут

Кадастровый инженер Хурчак Е.В.

Место для оттиска печати лица, составившего описание местоположения границ объекта



Дата 28.01.2021 г.



Масштаб 1 :10 000


Используемые условные знаки и обозначения:

- ▭ - граница зоны публичного сервитута
- 215 - поворотная точка границы публичного сервитута
- 50:20:0041205 - номер кадастрового квартала
- - граница кадастрового квартала
- - существующая часть границы, имеющиеся в ЕГРН сведения, о которой достаточны для определения ее местоположения
- 50:20:0041205:198 - обозначение земельного участка
- - границы объекта, для которого устанавливается публичный сервитут



Кадастровый инженер Хурчак Е.В.
 Место для оттиска печати лица, составившего описание местоположения границ объекта

Дата 28.01.2021 г.

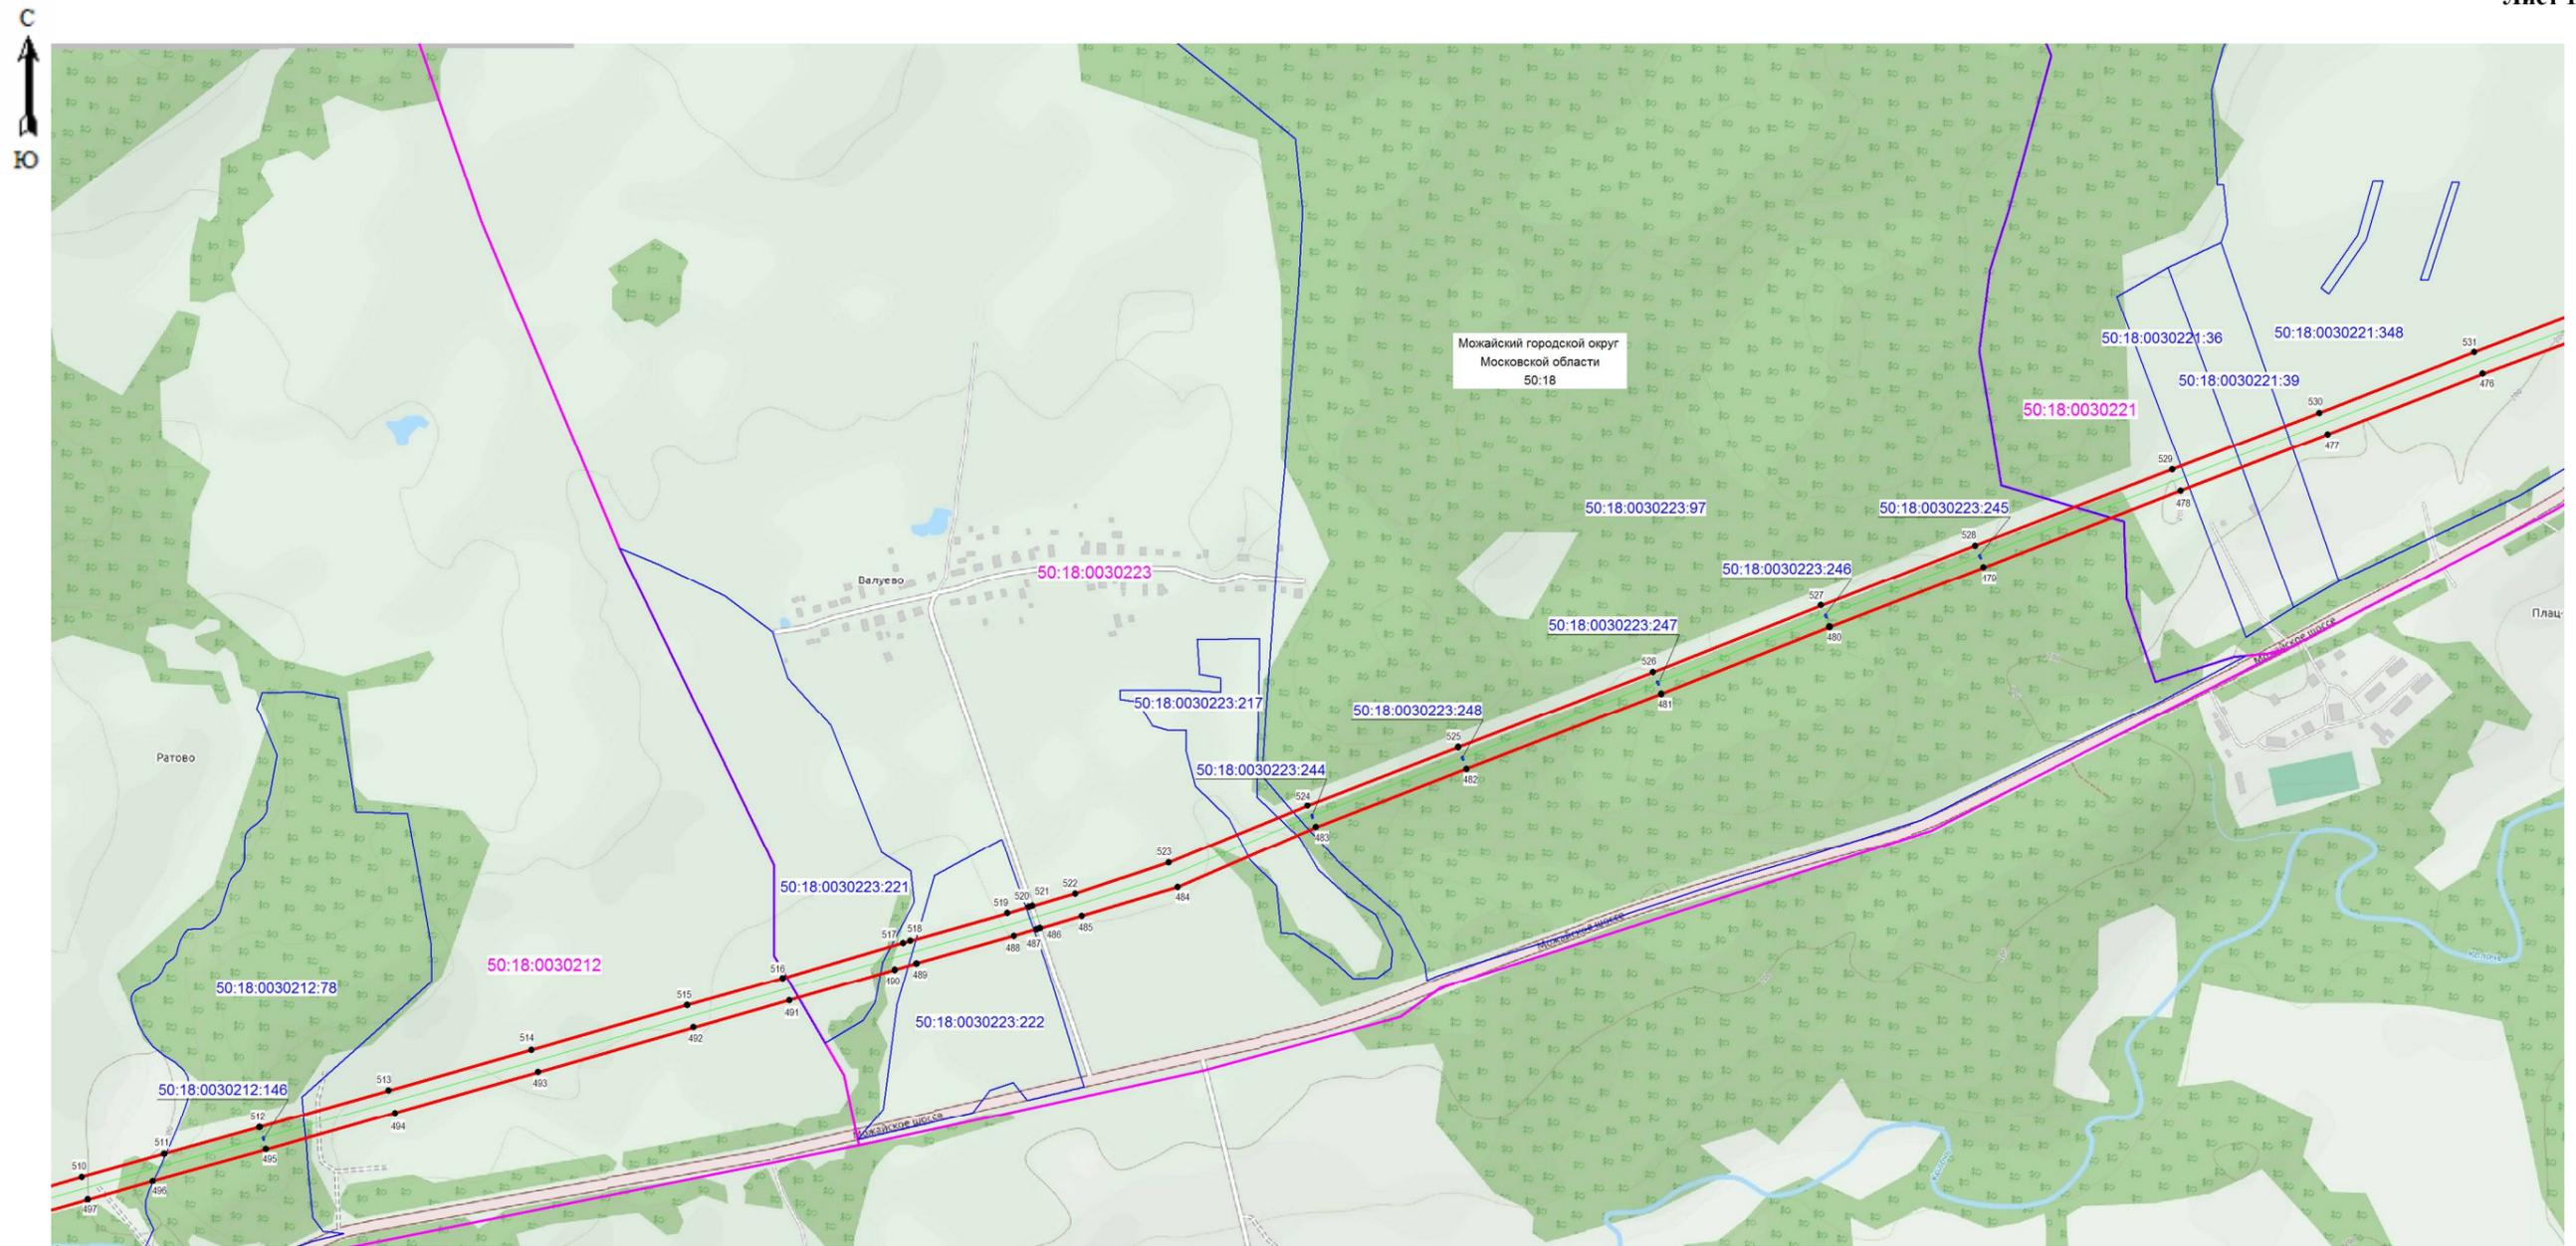

Масштаб 1 :10 000

Используемые условные знаки и обозначения:

- граница зоны публичного сервитута
- 52 - поворотная точка границы публичного сервитута
- 50:20:0070512 - номер кадастрового квартала
- граница кадастрового квартала
- существующая часть границы, имеющиеся в ЕГРН сведения, о которой достаточны для определения ее местоположения
- 50:20:0070512:2289 - обозначение земельного участка
- границы объекта, для которого устанавливается публичный сервитут


Кадастровый инженер

Хурчак Е.В.

Место для оттиска печати лица, составившего описание местоположения границ объекта



Дата 28.01.2021 г.

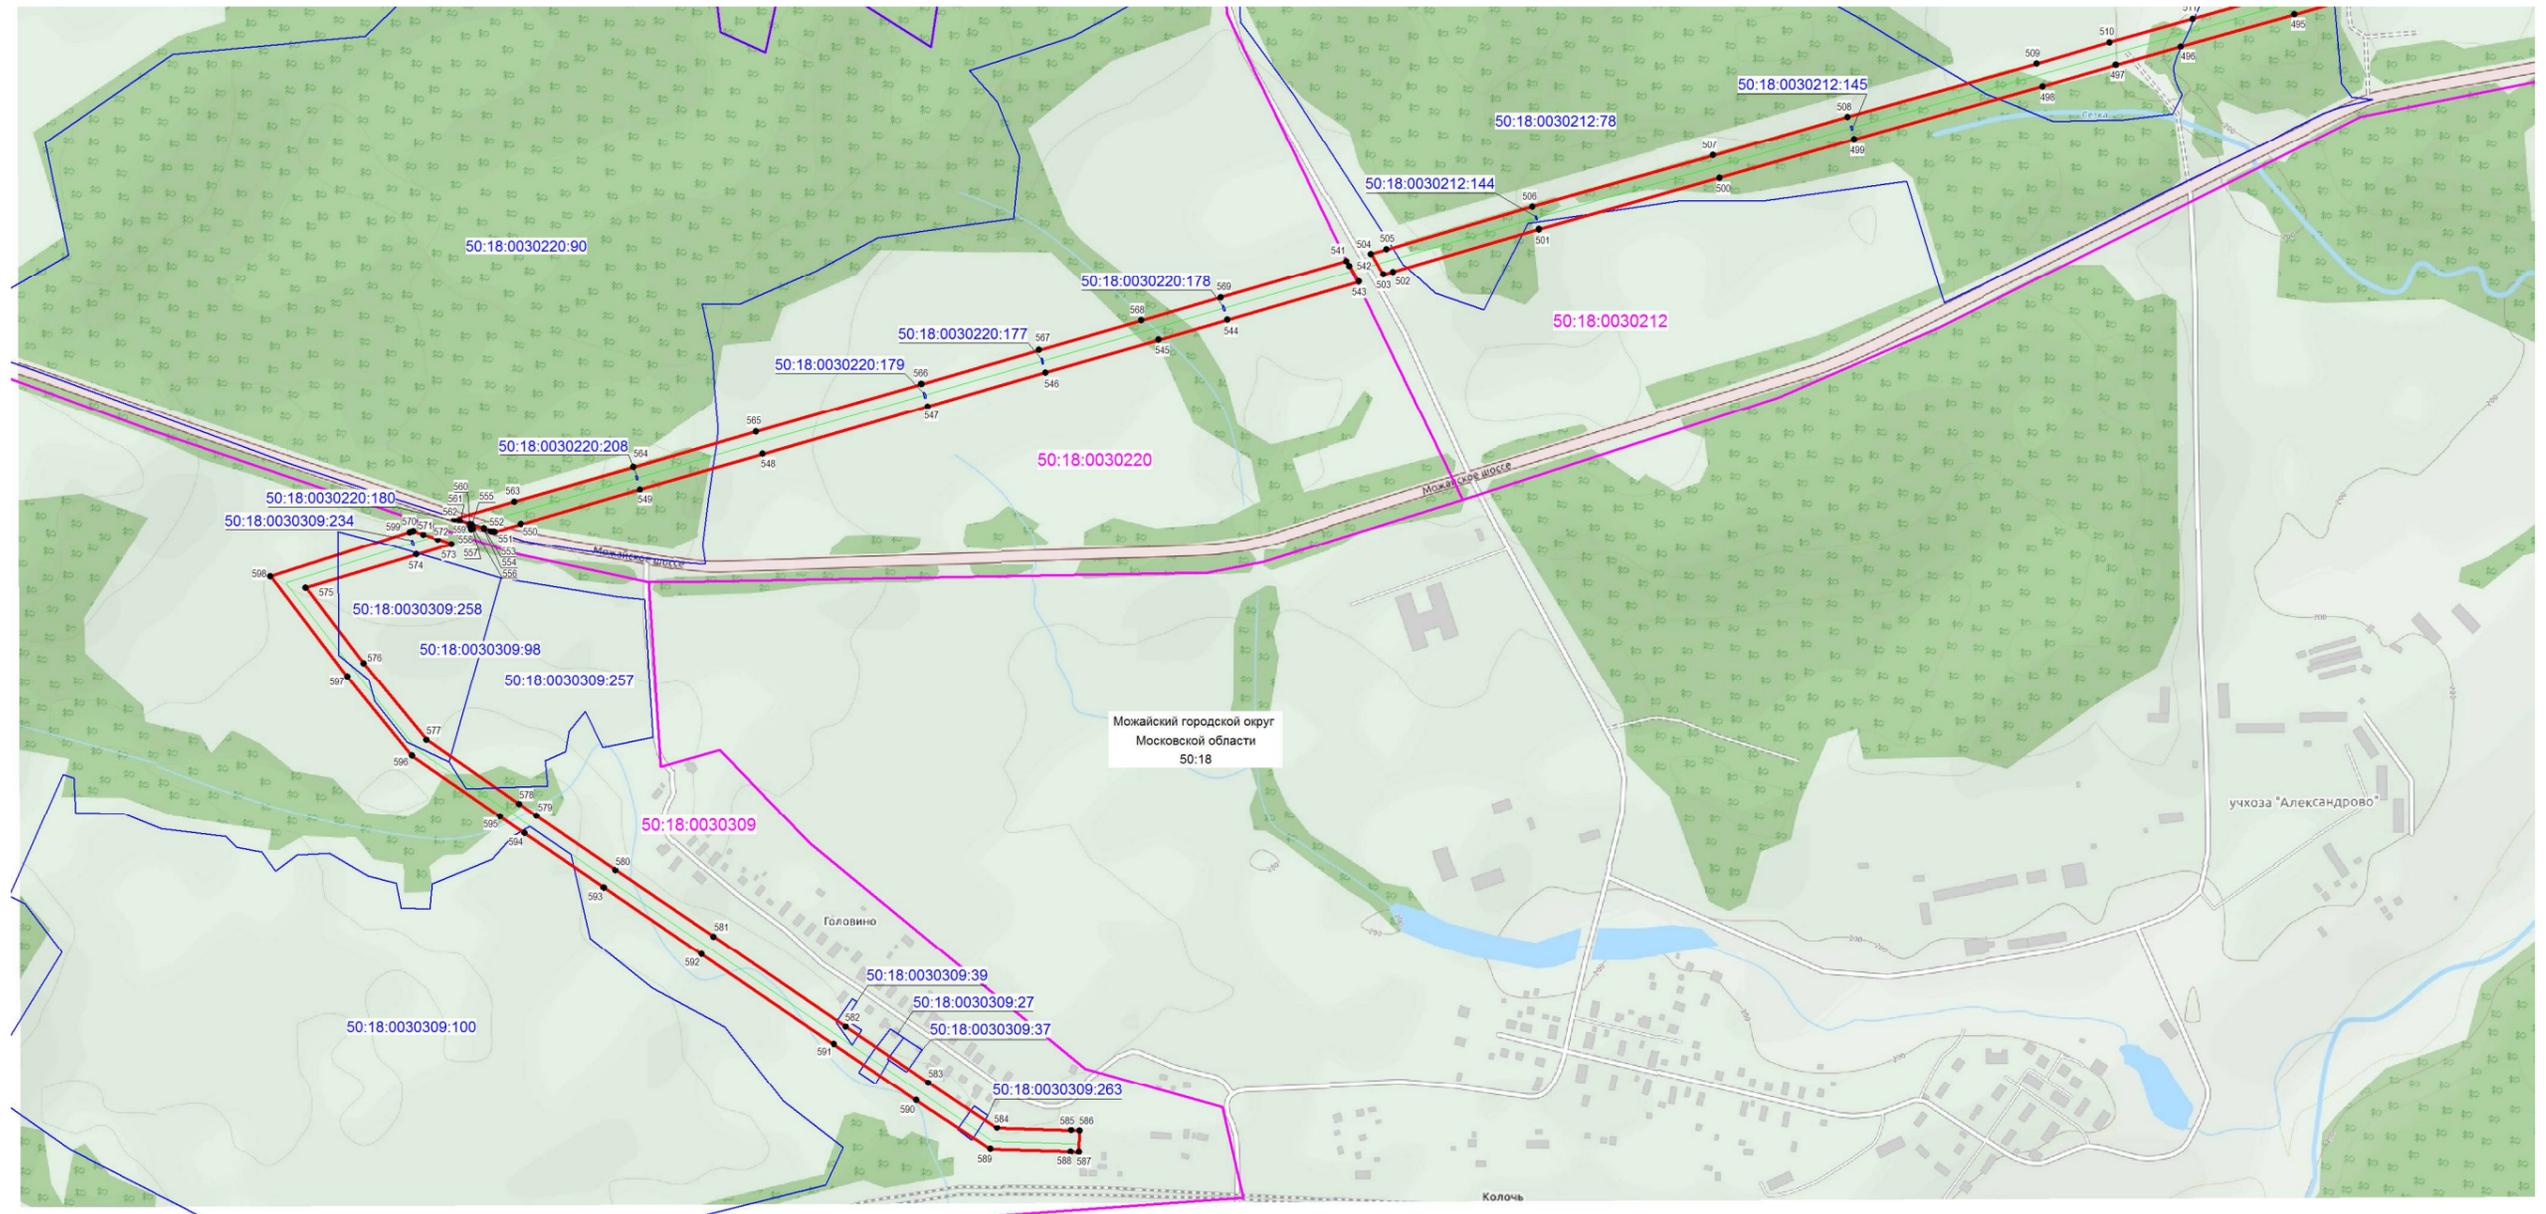

Масштаб 1 : 10 000

Используемые условные знаки и обозначения:

- - граница зоны публичного сервитута
- 52 - поворотная точка границы публичного сервитута
- 50:20:0070512 - номер кадастрового квартала
- - граница кадастрового квартала
- - существующая часть границы, имеющиеся в ЕГРН сведения, о которой достаточны для определения ее местоположения
- 50:20:0070512:2289 - обозначение земельного участка
- - границы объекта, для которого устанавливается публичный сервитут

Кадастровый инженер Хурчак Е.В.

Место для оттиска печати лица, составившего описание местоположения границ объекта



Дата 28.01.2021 г.