



## АДМИНИСТРАЦИЯ МОЖАЙСКОГО ГОРОДСКОГО ОКРУГА МОСКОВСКОЙ ОБЛАСТИ

143200, Московская область,  
г. Можайск, ул. Московская, д. 15

тел. 8-496-38-22-107  
Факс 8-496-38-24-908  
E-mail: [mozhaysk@mosreg.ru](mailto:mozhaysk@mosreg.ru)

### ПОСТАНОВЛЕНИЕ от 01.04.2021 № 844-П

об установлении публичного сервитута в порядке главы V.7. Земельного кодекса Российской Федерации по адресу (местоположение): ВЛ 35 кВ Шевардино-Глядковская с отпайкой на ЛЭП 35 кВ «Марфинская» I с кадастровым номером 50:18:0000000:15487 в пользу публичного акционерного общества «Россети Московский регион» (ИНН 5036065113, ОГРН 1057746555811) в целях эксплуатации существующего линейного объекта – ВЛ 35 кВ Шевардино-Глядковская с отпайкой на ЛЭП 35 кВ «Марфинская» I с кадастровым номером 50:18:0000000:15487

В соответствии с Земельным кодексом Российской Федерации, Федеральным законом от 06.10.2003 № 131-ФЗ «Об общих принципах организации местного самоуправления в Российской Федерации», Законом Московской области № 23/96-ОЗ «О регулировании земельных отношений в Московской области», руководствуясь Уставом муниципального образования "Можайский городской округ" Московской области, учитывая ходатайство публичного акционерного общества «Россети Московский регион» (ИНН 5036065113, ОГРН 1057746555811) от 16.02.2021 № Р001-5023152398-42847390,

### ПОСТАНОВЛЯЕТ:

1. Установить публичный сервитут на срок 588 месяцев в отношении земель, государственная собственность на которые не разграничена и земельных участков, согласно приложению № 1 к настоящему Постановлению, в пользу публичного акционерного общества

«Россети Московский регион» (ИНН 5036065113, ОГРН 1057746555811), в целях эксплуатации существующего линейного объекта – ВЛ 35 кВ Шевардино-Глядковская с отпайкой на ЛЭП 35 кВ «Марфинская» I с кадастровым номером 50:18:0000000:15487, в границах в соответствии с приложением № 2 к настоящему Постановлению.

Согласно планам капитального и (или) текущего ремонта, утверждаемым публичным акционерным обществом «Россети Московский регион», определяется срок, в течение которого использование земель, частей земельных участков, указанных в приложении № 1 к настоящему Постановлению и (или) расположенных на них объектов недвижимого имущества в соответствии с их разрешенным использованием будет невозможно или существенно затруднено в связи с осуществлением сервитута, но не более трех месяцев в отношении земельных участков, предназначенных для жилищного строительства (в том числе индивидуального жилищного строительства), ведения личного подсобного хозяйства, садоводства, огородничества, или одного года в отношении иных земельных участков.

Порядок установления зон с особыми условиями использования территорий и содержание ограничений прав на земельные участки определен Правилами установления охранных зон объектов электросетевого хозяйства и особых условий использования земельных участков, расположенных в границах таких зон, утвержденными постановлением Правительства Российской Федерации от 24.02.2009 № 160.

График проведения работ при осуществлении эксплуатации существующего линейного объекта – ВЛ 35 кВ Шевардино-Глядковская с отпайкой на ЛЭП 35 кВ «Марфинская» I с кадастровым номером 50:18:0000000:15487 определяется планом капитального и (или) текущего ремонта или иным документом, утвержденным публичным акционерным обществом «Россети Московский регион».

Публичное акционерное общество «Россети Московский регион» обязано привести земли, земельные участки, указанные в приложении № 1 к настоящему Постановлению в состояние, пригодное для использования в соответствии с видом разрешенного использования, снести инженерное сооружение, размещенное на основании публичного сервитута, в сроки, предусмотренные пунктом 8 статьи 39.50 Земельного кодекса Российской Федерации.

2. Администрации в течение 5 рабочих дней направить копию настоящего Постановления в Управление Федеральной службы государственной регистрации, кадастра и картографии по Московской области для внесения сведений об установлении публичного сервитута в отношении земельных участков, указанных в пункте 1 настоящего Постановления, в Единый государственный реестр недвижимости.

3. Администрации в течение 5 рабочих дней опубликовать настоящее Постановление (без сведений о границах публичного сервитута) в газете "Новая Жизнь" и разместить на официальном информационном сайте администрации - [www.admmozhaysk.ru](http://www.admmozhaysk.ru). Управлению по земельным отношениям Администрации Можайского городского округа Московской области в течение 5 рабочих дней направить копию настоящего Постановления правообладателям земельных участков, в отношении которых принято решение об установлении публичного сервитута.

4. Управлению по земельным отношениям Администрации Можайского городского округа Московской области в течение 5 рабочих дней направить обладателю публичного сервитута копию настоящего Постановления, сведения о лицах, являющихся правообладателями земельных участков, сведения о лицах, подавших заявления об учете их прав (обременений прав) на земельные участки, способах связи с ними, копии документов, подтверждающих права указанных лиц на земельные участки.

5. Контроль за выполнением настоящего Постановления возложить на заместителя Главы Администрации Можайского городского округа Московской области Клиньских М.М.

Временно исполняющий  
полномочия Главы  
Можайского городского  
округа



Д.В. Мордвинцев

**Приложение № 1  
к Постановлению  
от 01.04.2021 № 844-П**

№	Кадастровый номер земельного участка	Площадь	Категория земельного участка	Вид разрешенного использования	Адрес
1	2	3	4	5	6
1	50:18:0000000:13593	57304 2	земли сельскохозяйственного назначения	для дачного строительства; для иных видов сельскохозяйственного использования	Московская область, Можайский район, вблизи д. Антоново
2	50:18:0000000:15914	23146	земли промышленности, энергетики, транспорта, связи, радиовещания, телевидения, информатики, земли для обеспечения космической деятельности, земли обороны, безопасности и земли иного специального назначения	связь; для размещения объектов связи, радиовещания, телевидения, информатики	Московская область, Можайский район, сельское поселение Бородинское
3	50:18:0000000:17607	3	земли лесного фонда	заготовка древесины (включая сом); заготовка и сбор недревесных лесных ресурсов; заготовка пищевых лесных ресурсов и сбор лекарственных растений; заготовка пищевых лесных ресурсов и сбор лекарственных растений; выращивание посадочного	Московская область

№	Кадастровый номер земельного участка	Площадь	Категория земельного участка	Вид разрешенного использования	Адрес
1	2	3	4	5	6
				<p>материала лесных растений (саженцев, сеянцев); осуществление научно-исследовательской деятельности, образовательной деятельности; осуществление рекреационной деятельности; строительство и эксплуатация водохранилищ и иных искусственных водных объектов, а также гидротехнических сооружений, морских портов, морских терминалов, речных портов, причалов; строительство, реконструкция, эксплуатация линий электропередачи, линий связи, дорог, трубопроводов и других линейных объектов; осуществление религиозной деятельности; изыскательские работы; для иного использования</p>	

№	Кадастровый номер земельного участка	Площадь	Категория земельного участка	Вид разрешенного использования	Адрес
1	2	3	4	5	6
4	50:18:0000000:17622	46451 1	земли лесного фонда	заготовка древесины; заготовка и сбор недревесных лесных ресурсов; заготовка пищевых лесных ресурсов и сбор лекарственных растений; ведение сельского хозяйства; осуществление научно-исследовательской деятельности, образовательной деятельности; осуществление рекреационной деятельности; строительство и эксплуатация водохранилищ и иных искусственных водных объектов, а также гидротехнических сооружений, морских портов, морских терминалов, речных портов, причалов; строительство, реконструкция, эксплуатация линейных объектов; осуществление религиозной деятельности; изыскательские работы; для иного использования	Московская область, р-н Можайский, Бородинское лесничество, Порецкое участковое лесничество имени К.Ф.Тюрмера, квартал № 177

№	Кадастровый номер земельного участка	Площадь	Категория земельного участка	Вид разрешенного использования	Адрес
1	2	3	4	5	6
5	50:18:0030203:539	82893	земли сельскохозяйственного назначения	под дачное строительство; для иных видов сельскохозяйственного использования	Местоположение установлено относительно ориентира, расположенного за пределами участка. Ориентир деревня. Участок находится примерно в 480 м, по направлению на юго-запад от ориентира. Почтовый адрес ориентира: Московская область, Можайский район, д. Левашово
6	50:18:0040107:286	2500	земли населённых пунктов	для дачного строительства; для иных видов жилой застройки	Московская область, Можайский район, д. Антоново
7	50:18:0040230:420	1050	земли сельскохозяйственного назначения	под дачное строительство; для объектов жилой застройки	Московская область, Можайский район, в районе д. Поздняково. Местоположение установлено относительно ориентира, расположенного за пределами участка. Ориентир северо-западная окраина д. Поздняково. Участок находится примерно в 100 м от

№	Кадастровый номер земельного участка	Площадь	Категория земельного участка	Вид разрешенного использования	Адрес
1	2	3	4	5	6
					ориентира по направлению на запад
8	50:18:0030203:46	30001		данные отсутствуют	Московская область, р-н Можайский
9	50:18:0030203:47	10001		данные отсутствуют	Местоположение установлено относительно ориентира, расположенного в границах участка. Почтовый адрес ориентира: ,.
10	50:18:0030203:50	50000	земли сельскохозяйственного назначения	для ведения крестьянского (фермерского) хозяйства; для ведения крестьянского (фермерского) хозяйства	Местоположение установлено относительно ориентира, расположенного за пределами участка. Ориентир д.Ковалево. Участок находится примерно в 1000 м, по направлению на запад от ориентира. Почтовый адрес ориентира: обл. Московская, р-н Можайский, сельское поселение Бородинское, д. Ковалево,.

№	Кадастровый номер земельного участка	Площадь	Категория земельного участка	Вид разрешенного использования	Адрес
1	2	3	4	5	6
11	50:18:0030203:111	10000 0	земли сельскохозяйственного назначения	для ведения крестьянского (фермерского) хозяйства; для ведения крестьянского (фермерского) хозяйства	Местоположение установлено относительно ориентира, расположенного за пределами участка. Ориентир д. Ковалево. Участок находится примерно в 1300 м, по направлению на юго-запад от ориентира. Почтовый адрес ориентира: обл. Московская, р-н Можайский, сельское поселение Бородинское, д. Ковалево,
12	50:18:0030203:141	23400	земли сельскохозяйственного назначения	для сельскохозяйственного производства; для иных видов жилой застройки	Местоположение установлено относительно ориентира, расположенного за пределами участка. Ориентир д. Левашово. Участок находится примерно в 600 м, по направлению на юг от ориентира. Почтовый адрес ориентира: обл. Московская, р-н Можайский, д. Левашово.

№	Кадастровый номер земельного участка	Площадь	Категория земельного участка	Вид разрешенного использования	Адрес
1	2	3	4	5	6
13	50:18:0030203:183	1219	земли сельскохозяйственного назначения	под дачное строительство; для ведения дачного хозяйства	Местоположение установлено относительно ориентира, расположенного в границах участка. Почтовый адрес ориентира: обл. Московская, р-н Можайский, участок расположен в восточной части кадастрового квартала 50:18:0030203.
14	50:18:0030203:184	1211	земли сельскохозяйственного назначения	под дачное строительство; для ведения дачного хозяйства	Местоположение установлено относительно ориентира, расположенного в границах участка. Почтовый адрес ориентира: обл. Московская, р-н Можайский, участок расположен в восточной части кадастрового квартала 50:18:0030203
15	50:18:0030203:185	1217	земли сельскохозяйственного назначения	под дачное строительство; для ведения дачного хозяйства	Местоположение установлено относительно ориентира, расположенного в границах участка. Почтовый адрес ориентира: обл. Московская, р-н Можайский, участок

№	Кадастровый номер земельного участка	Площадь	Категория земельного участка	Вид разрешенного использования	Адрес
1	2	3	4	5	6
					расположен в восточной части кадастрового квартала 50:18:0030203.
16	50:18:0030203:186	1244	земли сельскохозяйственного назначения	под дачное строительство; для ведения дачного хозяйства	Местоположение установлено относительно ориентира, расположенного в границах участка. Почтовый адрес ориентира: обл. Московская, р-н Можайский, участок расположен в восточной части кадастрового квартала 50:18:0030203.
17	50:18:0030203:218	1000	земли сельскохозяйственного назначения	под дачное строительство; для ведения дачного хозяйства	Местоположение установлено относительно ориентира, расположенного в границах участка. Почтовый адрес ориентира: обл. Московская, р-н Можайский, участок расположен в восточной части кадастрового квартала 50:18:0030203.

№	Кадастровый номер земельного участка	Площадь	Категория земельного участка	Вид разрешенного использования	Адрес
1	2	3	4	5	6
18	50:18:0030203:219	999	земли сельскохозяйственного назначения	под дачное строительство; для ведения дачного хозяйства	Местоположение установлено относительно ориентира, расположенного в границах участка. Почтовый адрес ориентира: обл. Московская, р-н Можайский, участок расположен в восточной части кадастрового квартала 50:18:0030203.
19	50:18:0030203:229	1105	земли сельскохозяйственного назначения	под дачное строительство; для ведения дачного хозяйства	Местоположение установлено относительно ориентира, расположенного в границах участка. Почтовый адрес ориентира: обл. Московская, р-н Можайский, участок расположен в восточной части кадастрового квартала 50:18:0030203.
20	50:18:0030203:230	1106	земли сельскохозяйственного назначения	под дачное строительство; для ведения дачного хозяйства	Местоположение установлено относительно ориентира, расположенного в границах участка. Почтовый адрес ориентира: обл. Московская, р-н Можайский, участок

№	Кадастровый номер земельного участка	Площадь	Категория земельного участка	Вид разрешенного использования	Адрес
1	2	3	4	5	6
					расположен в восточной части кадастрового квартала 50:18:0030203.
21	50:18:0030203:342	1080	земли сельскохозяйственного назначения	под дачное строительство; для иных видов сельскохозяйственного использования	Местоположение установлено относительно ориентира, расположенного в границах участка. Почтовый адрес ориентира: обл. Московская, р-н Можайский, участок расположен в восточной части кадастрового квартала 50:18:0030203
22	50:18:0030203:365	1200	земли сельскохозяйственного назначения	под дачное строительство; для ведения дачного хозяйства	Местоположение установлено относительно ориентира, расположенного в границах участка. Почтовый адрес ориентира: обл. Московская, р-н Можайский, участок расположен в восточной части кадастрового квартала 50:18:0030203.
23	50:18:0030203:367	1165	земли сельскохозяйственного назначения	под дачное строительство; для иных видов сельскохозяйственного использования	Местоположение установлено относительно ориентира, расположенного в границах участка.

№	Кадастровый номер земельного участка	Площадь	Категория земельного участка	Вид разрешенного использования	Адрес
1	2	3	4	5	6
					Почтовый адрес ориентира: обл. Московская, р-н Можайский, участок расположен в восточной части кадастрового квартала 50:18:0030203.
24	50:18:0030203:416	19955	земли сельскохозяйственного назначения	под дачное строительство; для иных видов сельскохозяйственного использования	Местоположение установлено относительно ориентира, расположенного в границах участка. Почтовый адрес ориентира: обл. Московская, р-н Можайский, участок расположен в восточной части кадастрового квартала 50:18:0030203.
25	50:18:0030203:417	19021	земли сельскохозяйственного назначения	под дачное строительство; для иных видов сельскохозяйственного использования	Местоположение установлено относительно ориентира, расположенного в границах участка. Почтовый адрес ориентира: обл. Московская, р-н Можайский, участок расположен в восточной части кадастрового квартала 50:18:0030203.

№	Кадастровый номер земельного участка	Площадь	Категория земельного участка	Вид разрешенного использования	Адрес
1	2	3	4	5	6
26	50:18:0030203:418	18942	земли сельскохозяйственного назначения	под дачное строительство; для ведения дачного хозяйства	Местоположение установлено относительно ориентира, расположенного в границах участка. Почтовый адрес ориентира: обл. Московская, р-н Можайский, участок расположен в восточной части кадастрового квартала 50:18:0030203
27	50:18:0030203:530	36237	земли сельскохозяйственного назначения	под дачное строительство; для иных видов сельскохозяйственного использования	Местоположение установлено относительно ориентира, расположенного за пределами участка. Ориентир деревня. Участок находится примерно в 1200 м, по направлению на запад от ориентира. Почтовый адрес ориентира: Московская область, Можайский район, д. Левашово.
28	50:18:0030203:531	28320	земли сельскохозяйственного назначения	под дачное строительство; для иных видов сельскохозяйственного использования	Местоположение установлено относительно ориентира, расположенного за пределами участка. Ориентир

№	Кадастровый номер земельного участка	Площадь	Категория земельного участка	Вид разрешенного использования	Адрес
1	2	3	4	5	6
					деревня. Участок находится примерно в 750 м, по направлению на запад от ориентира. Почтовый адрес ориентира: Московская область, Можайский район, д. Левашово.
29	50:18:0030203:532	25809 6	земли сельскохозяйственного назначения	под дачное строительство; для иных видов сельскохозяйственного использования	Местоположение установлено относительно ориентира, расположенного за пределами участка. Ориентир деревня. Участок находится примерно в 490 м, по направлению на юго-запад от ориентира. Почтовый адрес ориентира: Московская область, Можайский район, д. Левашово.
30	50:18:0030203:599	2499	земли сельскохозяйственного назначения	под дачное строительство; для ведения дачного хозяйства	Местоположение установлено относительно ориентира, расположенного за пределами участка. Ориентир ..Участок находится примерно в 400м, по направлению на юго-

№	Кадастровый номер земельного участка	Площадь	Категория земельного участка	Вид разрешенного использования	Адрес
1	2	3	4	5	6
					восток от ориентира. Почтовый адрес ориентира: Московская область, Можайский район, сельское поселение Бородинское, д. Левашово
31	50:18:0030203:626	63878	земли сельскохозяйственного назначения	под дачное строительство; для ведения дачного хозяйства	Местоположение установлено относительно ориентира, расположенного за пределами участка. Ориентир ..Участок находится примерно в 170м, по направлению на юго-восток от ориентира. Почтовый адрес ориентира: Московская область, Можайский район, сельское поселение Бородинское, д. Левашово
32	50:18:0030203:710	1454	земли сельскохозяйственного назначения	под дачное строительство; для ведения дачного хозяйства	Местоположение установлено относительно ориентира, расположенного за пределами участка. Ориентир ..Участок находится примерно в 350м, по направлению на юго-восток от ориентира.

№	Кадастровый номер земельного участка	Площадь	Категория земельного участка	Вид разрешенного использования	Адрес
1	2	3	4	5	6
					Почтовый адрес ориентира: Московская область, Можайский район, сельское поселение Бородинское, д. Левашово
33	50:18:0030203:879	5 30889	земли сельскохозяйственного назначения	для сельскохозяйственного производства; для сельскохозяйственного производства	Московская область, Можайский район, ЗАО "Бородино", земельный участок расположен в северо-западной части кадастрового квартала 50:18:0030203
34	50:18:0030203:880	0 34952	земли сельскохозяйственного назначения	для сельскохозяйственного производства; для сельскохозяйственного производства	Московская область, Можайский район, ЗАО "Бородино", земельный участок расположен в северо-западной части кадастрового квартала 50:18:0030203
35	50:18:0030203:881	6 12824	земли сельскохозяйственного назначения	для сельскохозяйственного производства; для сельскохозяйственного производства	Московская область, Можайский район, ЗАО "Бородино", земельный участок расположен в северо-западной части кадастрового квартала 50:18:0030203

№	Кадастровый номер земельного участка	Площадь	Категория земельного участка	Вид разрешенного использования	Адрес
1	2	3	4	5	6
36	50:18:0030203:904	3853	земли сельскохозяйственного назначения	под дачное строительство; для дачного строительства	Московская область, Можайский район, с/п Бородинское, вблизи д.Левашово
37	50:18:0030203:905	3666	земли сельскохозяйственного назначения	под дачное строительство; для дачного строительства	Московская область, Можайский район, с/п Бородинское, вблизи д.Левашово
38	50:18:0030203:906	7257	земли сельскохозяйственного назначения	под дачное строительство; для дачного строительства	Московская область, Можайский район, с/п Бородинское, вблизи д.Левашово
39	50:18:0030203:966	2988	земли сельскохозяйственного назначения	под дачное строительство; для ведения гражданами садоводства и огородничества	Московская область, р-н. Можайский, д. Левашово
40	50:18:0030203:1037	2959	земли сельскохозяйственного назначения	под дачное строительство; для ведения гражданами садоводства и огородничества	Московская область, р-н. Можайский, д. Левашово
41	50:18:0030203:1038	2740	земли сельскохозяйственного назначения	под дачное строительство; для ведения гражданами садоводства и огородничества	Московская область, р-н. Можайский, д. Левашово

№	Кадастровый номер земельного участка	Площадь	Категория земельного участка	Вид разрешенного использования	Адрес
1	2	3	4	5	6
42	50:18:0030203:1039	2764	земли сельскохозяйственного назначения	под дачное строительство; для ведения гражданами садоводства и огородничества	Московская область, р-н. Можайский, д. Левашово
43	50:18:0030203:1074	978	земли сельскохозяйственного назначения	под дачное строительство; для ведения гражданами садоводства и огородничества	Московская область, р-н. Можайский, д. Левашово
44	50:18:0030203:1075	949	земли сельскохозяйственного назначения	под дачное строительство; для ведения гражданами садоводства и огородничества	Московская область, р-н. Можайский, д. Левашово
45	50:18:0030203:1076	2016	земли сельскохозяйственного назначения	под дачное строительство; для ведения гражданами садоводства и огородничества	Московская область, р-н. Можайский, д. Левашово
46	50:18:0030203:1077	600	земли сельскохозяйственного назначения	под дачное строительство; для ведения гражданами садоводства и огородничества	Московская область, р-н. Можайский, д. Левашово
47	50:18:0030203:1121	2999	земли сельскохозяйственного назначения	под дачное строительство; для ведения гражданами садоводства и огородничества	Московская область, р-н. Можайский, д. Левашово
48	50:18:0030207:143	28591	земли лесного фонда	для ведения лесного	Местоположение

№	Кадастровый номер земельного участка	Площадь	Категория земельного участка	Вид разрешенного использования	Адрес
1	2	3	4	5	6
		4		хозяйства; лесные земли	установлено относительно ориентира, расположенного за пределами участка. Ориентир жилой дом. Участок находится примерно в 860, по направлению на юг от ориентира. Почтовый адрес ориентира: обл. Московская, р-н Можайский, д. Ковалево, дом 5
49	50:18:0030207:443	18118	земли сельскохозяйственного назначения	для сельскохозяйственного производства; для сельскохозяйственного производства	Московская область, Можайский район, ЗАО "Бородино", земельный участок расположен в северо-западной части кадастрового квартала 50:18:0030203
50	50:18:0030207:591	12	земли лесного фонда	заготовка древесины (включая сом); заготовка и сбор недревесных лесных ресурсов; заготовка пищевых лесных ресурсов и сбор лекарственных растений; заготовка пищевых лесных ресурсов и сбор лекарственных растений;	Московская область, Российская Федерация, Можайский городской округ, Бородинское лесничество, Колоцкое участковое лесничество, квартал 59, часть выдела 15

№	Кадастровый номер земельного участка	Площадь	Категория земельного участка	Вид разрешенного использования	Адрес
1	2	3	4	5	6
				<p>выращивание посадочного материала лесных растений (саженцев, сеянцев); осуществление научно-исследовательской деятельности, образовательной деятельности; осуществление рекреационной деятельности; строительство и эксплуатация водохранилищ и иных искусственных водных объектов, а также гидротехнических сооружений, морских портов, морских терминалов, речных портов, причалов; строительство, реконструкция, эксплуатация линий электропередачи, линий связи, дорог, трубопроводов и других линейных объектов; осуществление религиозной деятельности; изыскательские работы; лесные земли</p>	

№	Кадастровый номер земельного участка	Площадь	Категория земельного участка	Вид разрешенного использования	Адрес
1	2	3	4	5	6
51	50:18:0030208:161	84336 2	земли лесного фонда	для ведения лесного хозяйства; лесные земли	Местоположение установлено относительно ориентира, расположенного за пределами участка. Ориентир жилой дом. Участок находится примерно в 410, по направлению на юго-восток от ориентира. Почтовый адрес ориентира: обл. Московская, р-н Можайский, д. Ковалево, дом 5.
52	50:18:0030208:254	12465	земли сельскохозяйственного назначения	для сельскохозяйственного производства; для сельскохозяйственного производства	Московская область, Можайский район, ЗАО "Бородино", земельный участок расположен в северо-западной части кадастрового квартала 50:18:0030203
53	50:18:0030212:78	61325 8	земли лесного фонда	для ведения лесного хозяйства; лесные земли	Местоположение установлено относительно ориентира, расположенного за пределами участка. Ориентир жилой дом. Участок находится примерно в 630, по

№	Кадастровый номер земельного участка	Площадь	Категория земельного участка	Вид разрешенного использования	Адрес
1	2	3	4	5	6
					направлению на юго-запад от ориентира. Почтовый адрес ориентира: обл. Московская, р-н Можайский, д. Валуево.
54	50:18:0030212:144	12	земли лесного фонда	заготовка древесины (включая сом); заготовка и сбор недревесных лесных ресурсов; заготовка пищевых лесных ресурсов и сбор лекарственных растений; заготовка пищевых лесных ресурсов и сбор лекарственных растений; выращивание посадочного материала лесных растений (саженцев, сеянцев); осуществление научно-исследовательской деятельности, образовательной деятельности; осуществление рекреационной деятельности; строительство и эксплуатация водохранилищ и иных искусственных водных объектов, а также	Московская область, Российская Федерация, Можайский городской округ, Бородинское лесничество, Колоцкое участковое лесничество, квартал 110, часть выдела 20

№	Кадастровый номер земельного участка	Площадь	Категория земельного участка	Вид разрешенного использования	Адрес
1	2	3	4	5	6
				гидротехнических сооружений, морских портов, морских терминалов, речных портов, причалов; строительство, реконструкция, эксплуатация линий электропередачи, линий связи, дорог, трубопроводов и других линейных объектов; осуществление религиозной деятельности; изыскательские работы; лесные земли	
55	50:18:0030212:145	12	земли лесного фонда	заготовка древесины (включая сом); заготовка и сбор недревесных лесных ресурсов; заготовка пищевых лесных ресурсов и сбор лекарственных растений; заготовка пищевых лесных ресурсов и сбор лекарственных растений; выращивание посадочного материала лесных растений (саженцев, сеянцев); осуществление научно-исследовательской деятельности,	Московская область, Российская Федерация, Можайский городской округ, Бородинское лесничество, Колоцкое участковое лесничество, квартал 110, часть выдела 20

№	Кадастровый номер земельного участка	Площадь	Категория земельного участка	Вид разрешенного использования	Адрес
1	2	3	4	5	6
				<p>образовательной деятельности; осуществление рекреационной деятельности; строительство и эксплуатация водохранилищ и иных искусственных водных объектов, а также гидротехнических сооружений, морских портов, морских терминалов, речных портов, причалов; строительство, реконструкция, эксплуатация линий электропередачи, линий связи, дорог, трубопроводов и других линейных объектов; осуществление религиозной деятельности; изыскательские работы; лесные земли</p>	
56	50:18:0030213:25	29507 61	земли сельскохозяйственного назначения	для сельскохозяйственного производства; для сельскохозяйственного производства	Местоположение установлено относительно ориентира, расположенного за пределами участка. Ориентир д.Троица. Участок находится примерно в 500 м, по направлению на юго-запад

№	Кадастровый номер земельного участка	Площадь	Категория земельного участка	Вид разрешенного использования	Адрес
1	2	3	4	5	6
					от ориентира. Почтовый адрес ориентира: обл. Московская, р-н Можайский, ЗАО Племзавод "Александрово",.
57	50:18:0030213:245	12	земли промышленности, энергетики, транспорта, связи, радиовещания, телевидения, информатики, земли для обеспечения космической деятельности, земли обороны, безопасности и земли иного специального назначения	коммунальное обслуживание; для прочих специальных целей; коммунальное обслуживание	Московская область, р-н Можайский
58	50:18:0030220:90	20697 80	земли лесного фонда	для ведения лесного хозяйства; лесные земли	Местоположение установлено относительно ориентира, расположенного за пределами участка. Ориентир жилой дом. Участок находится примерно в 720 метров, по направлению на юго-запад от ориентира. Почтовый адрес ориентира: обл. Московская, р-н Можайский, д. Сады, дом 2.

№	Кадастровый номер земельного участка	Площадь	Категория земельного участка	Вид разрешенного использования	Адрес
1	2	3	4	5	6
59	50:18:0030220:177	18	земли промышленности, энергетики, транспорта, связи, радиовещания, телевидения, информатики, земли для обеспечения космической деятельности, земли обороны, безопасности и земли иного специального назначения	для размещения, обслуживания и эксплуатации опоры №16 вл 35 кв "шевардино-глядковская с отпайкой на лэп 35 кв "марфинская"1; для прочих специальных целей	Московская область, Можайский район, городское поселение Уваровка, в районе д. Акиньшино
60	50:18:0030220:178	18	земли промышленности, энергетики, транспорта, связи, радиовещания, телевидения, информатики, земли для обеспечения космической деятельности, земли обороны, безопасности и земли иного специального назначения	для размещения, обслуживания и эксплуатации опоры №17 вл 35 кв "шевардино-глядковская с отпайкой на лэп 35 кв "марфинская"1; для прочих специальных целей	Московская область, Можайский район, городское поселение Уваровка, в районе д. Акиньшино
61	50:18:0030220:179	18	земли промышленности, энергетики, транспорта, связи, радиовещания, телевидения, информатики, земли для обеспечения космической деятельности,	для размещения, обслуживания и эксплуатации опоры №15 вл 35 кв "шевардино-глядковская с отпайкой на лэп 35 кв "марфинская"1; для прочих специальных целей	Московская область, Можайский район, городское поселение Уваровка, в районе д. Акиньшино

№	Кадастровый номер земельного участка	Площадь	Категория земельного участка	Вид разрешенного использования	Адрес
1	2	3	4	5	6
			земли обороны, безопасности и земли иного специального назначения		
62	50:18:0030220:180	18	земли промышленности, энергетики, транспорта, связи, радиовещания, телевидения, информатики, земли для обеспечения космической деятельности, земли обороны, безопасности и земли иного специального назначения	для размещения, обслуживания и эксплуатации опоры №12 вл 35 кв "шевардино-глядковская с отпайкой на лэп 35 кв "марфинская"1; для прочих специальных целей	Московская область, Можайский район, городское поселение Уваровка, в районе д. Акиньишино
63	50:18:0030220:208	12	земли лесного фонда	заготовка древесины (включая сом); заготовка и сбор недревесных лесных ресурсов; заготовка пищевых лесных ресурсов и сбор лекарственных растений; заготовка пищевых лесных ресурсов и сбор лекарственных растений; выращивание посадочного материала лесных растений (саженцев, сеянцев); осуществление научно-исследовательской	Московская область, Российская Федерация, Можайский городской округ, Бородинское лесничество, Колоцкое участковое лесничество, квартал 116, часть выдела 18

№	Кадастровый номер земельного участка	Площадь	Категория земельного участка	Вид разрешенного использования	Адрес
1	2	3	4	5	6
				<p>деятельности, образовательной деятельности; осуществление рекреационной деятельности; строительство и эксплуатация водохранилищ и иных искусственных водных объектов, а также гидротехнических сооружений, морских портов, морских терминалов, речных портов, причалов; строительство, реконструкция, эксплуатация линий электропередачи, линий связи, дорог, трубопроводов и других линейных объектов; осуществление религиозной деятельности; изыскательские работы; лесные земли</p>	
64	50:18:0030221:36	41600	земли сельскохозяйственного назначения	для ведения крестьянского/фермерского хозяйства "лагерь"; для ведения крестьянского (фермерского) хозяйств	Местоположение установлено относительно ориентира, расположенного за пределами участка. Ориентир вл.с.Бородино. Участок находится примерно в 1500

№	Кадастровый номер земельного участка	Площадь	Категория земельного участка	Вид разрешенного использования	Адрес
1	2	3	4	5	6
					м, по направлению на юго-запад от ориентира. Почтовый адрес ориентира: обл. Московская, р-н Можайский,
65	50:18:0030221:39	40000	земли сельскохозяйственного назначения	для ведения крестьянского/фермерского хозяйства «смена»	Местоположение установлено относительно ориентира, расположенного в границах участка. Почтовый адрес ориентира: обл. Московская, р-н Можайский, участок расположен в южной части кадастрового квартала 50:18:0030221.
66	50:18:0030221:348	5 66640	земли особо охраняемых территорий и объектов	под объектом культурного наследия федерального значения достопримечательное место "бородинское поле и памятники на нем"; для размещения иных особо охраняемых историко-культурных и природных объектов (территорий)	Московская область, Можайский район, земельный участок расположен в южной части кадастрового квартала 50:18:0030221
67	50:18:0030221:407	2 17300	земли сельскохозяйственного	для сельскохозяйственного	Московская область, Можайский район, ЗАО

№	Кадастровый номер земельного участка	Площадь	Категория земельного участка	Вид разрешенного использования	Адрес
1	2	3	4	5	6
			назначения	производства; для сельскохозяйственного производства	"Бородино", земельный участок расположен в северо-западной части кадастрового квартала 50:18:0030203
68	50:18:0030223:97	21666 89	земли лесного фонда	для ведения лесного хозяйства; лесные земли	Местоположение установлено относительно ориентира, расположенного за пределами участка. Ориентир жилой дом. Участок находится примерно в 1200 метров, по направлению на запад от ориентира. Почтовый адрес ориентира: обл. Московская, р-н Можайский, д. Бородино, дом 9
69	50:18:0030223:221	10168 5	земли сельскохозяйственного назначения	для сельскохозяйственного производства; для сельскохозяйственного производства	Московская область, Можайский район, ЗАО "Бородино", земельный участок расположен в северо-западной части кадастрового квартала 50:18:0030203
70	50:18:0030223:222	72785	земли сельскохозяйственного назначения	для сельскохозяйственного производства; для	Московская область, Можайский район, ЗАО "Бородино", земельный

№	Кадастровый номер земельного участка	Площадь	Категория земельного участка	Вид разрешенного использования	Адрес
1	2	3	4	5	6
				сельскохозяйственного производства	участок расположен в северо-западной части кадастрового квартала 50:18:0030203
71	50:18:0030223:244	12	земли лесного фонда	заготовка древесины (включая сом); заготовка и сбор недревесных лесных ресурсов; заготовка пищевых лесных ресурсов и сбор лекарственных растений; заготовка пищевых лесных ресурсов и сбор лекарственных растений; выращивание посадочного материала лесных растений (саженцев, сеянцев); осуществление научно-исследовательской деятельности, образовательной деятельности; осуществление рекреационной деятельности; строительство и эксплуатация водохранилищ и иных искусственных водных объектов, а также гидротехнических	Московская область, Российская Федерация, Можайский городской округ, Бородинское лесничество, Колоцкое участковое лесничество, квартал 112, часть выдела 18

№	Кадастровый номер земельного участка	Площадь	Категория земельного участка	Вид разрешенного использования	Адрес
1	2	3	4	5	6
				сооружений, морских портов, морских терминалов, речных портов, причалов; строительство, реконструкция, эксплуатация линий электропередачи, линий связи, дорог, трубопроводов и других линейных объектов; осуществление религиозной деятельности; изыскательские работы; лесные земли	
72	50:18:0030223:245	12	земли лесного фонда	заготовка древесины (включая сом); заготовка и сбор недревесных лесных ресурсов; заготовка пищевых лесных ресурсов и сбор лекарственных растений; заготовка пищевых лесных ресурсов и сбор лекарственных растений; выращивание посадочного материала лесных растений (саженцев, сеянцев); осуществление научно-исследовательской деятельности, образовательной	Московская область, Российская Федерация, Можайский городской округ, Бородинское лесничество, Колоцкое участковое лесничество, квартал 112, часть выдела 18

№	Кадастровый номер земельного участка	Площадь	Категория земельного участка	Вид разрешенного использования	Адрес
1	2	3	4	5	6
				<p>деятельности; осуществление рекреационной деятельности; строительство и эксплуатация водохранилищ и иных искусственных водных объектов, а также гидротехнических сооружений, морских портов, морских терминалов, речных портов, причалов; строительство, реконструкция, эксплуатация линий электропередачи, линий связи, дорог, трубопроводов и других линейных объектов; осуществление религиозной деятельности; изыскательские работы; лесные земли</p>	
73	50:18:0030223:246	12	земли лесного фонда	<p>заготовка древесины (включая сом); заготовка и сбор недревесных лесных ресурсов; заготовка пищевых лесных ресурсов и сбор лекарственных растений; заготовка пищевых лесных ресурсов и сбор лекарственных растений;</p>	<p>Московская область, Российская Федерация, Можайский городской округ, Бородинское лесничество, Колоцкое участковое лесничество, квартал 112, часть выдела 18</p>

№	Кадастровый номер земельного участка	Площадь	Категория земельного участка	Вид разрешенного использования	Адрес
1	2	3	4	5	6
				<p>выращивание посадочного материала лесных растений (саженцев, сеянцев); осуществление научно-исследовательской деятельности, образовательной деятельности; осуществление рекреационной деятельности; строительство и эксплуатация водохранилищ и иных искусственных водных объектов, а также гидротехнических сооружений, морских портов, морских терминалов, речных портов, причалов; строительство, реконструкция, эксплуатация линий электропередачи, линий связи, дорог, трубопроводов и других линейных объектов; осуществление религиозной деятельности; изыскательские работы; лесные земли</p>	

№	Кадастровый номер земельного участка	Площадь	Категория земельного участка	Вид разрешенного использования	Адрес
1	2	3	4	5	6
74	50:18:0030223:247	12	земли лесного фонда	заготовка древесины (включая сом); заготовка и сбор недревесных лесных ресурсов; заготовка пищевых лесных ресурсов и сбор лекарственных растений; заготовка пищевых лесных ресурсов и сбор лекарственных растений; выращивание посадочного материала лесных растений (саженцев, сеянцев); осуществление научно-исследовательской деятельности, образовательной деятельности; осуществление рекреационной деятельности; строительство и эксплуатация водохранилищ и иных искусственных водных объектов, а также гидротехнических сооружений, морских портов, морских терминалов, речных портов, причалов; строительство, реконструкция, эксплуатация линий	Московская область, Российская Федерация, Можайский городской округ, Бородинское лесничество, Колоцкое участковое лесничество, квартал 112, часть выдела 18

№	Кадастровый номер земельного участка	Площадь	Категория земельного участка	Вид разрешенного использования	Адрес
1	2	3	4	5	6
				электропередачи, линий связи, дорог, трубопроводов и других линейных объектов; осуществление религиозной деятельности; изыскательские работы; лесные земли	
75	50:18:0030223:248	12	земли лесного фонда	заготовка древесины (включая сом); заготовка и сбор недревесных лесных ресурсов; заготовка пищевых лесных ресурсов и сбор лекарственных растений; заготовка пищевых лесных ресурсов и сбор лекарственных растений; выращивание посадочного материала лесных растений (саженцев, сеянцев); осуществление научно-исследовательской деятельности, образовательной деятельности; осуществление рекреационной деятельности; строительство и эксплуатация водохранилищ и иных искусственных водных	Московская область, Российская Федерация, Можайский городской округ, Бородинское лесничество, Колоцкое участковое лесничество, квартал 112, часть выдела 18

№	Кадастровый номер земельного участка	Площадь	Категория земельного участка	Вид разрешенного использования	Адрес
1	2	3	4	5	6
				объектов, а также гидротехнических сооружений, морских портов, морских терминалов, речных портов, причалов; строительство, реконструкция, эксплуатация линий электропередачи, линий связи, дорог, трубопроводов и других линейных объектов; осуществление религиозной деятельности; изыскательские работы; лесные земли	
76	50:18:0030223:217	48201	земли сельскохозяйственного назначения	для сельскохозяйственного производства; для сельскохозяйственного производства	Московская область, Можайский район, ЗАО "Бородино", земельный участок расположен в северо-западной части кадастрового квартала 50:18:0030203
77	50:18:0030221:401	16465	земли сельскохозяйственного назначения	для сельскохозяйственного производства; для сельскохозяйственного производства	Московская область, Можайский район, ЗАО "Бородино", земельный участок расположен в северо-западной части кадастрового квартала 50:18:0030203

№	Кадастровый номер земельного участка	Площадь	Категория земельного участка	Вид разрешенного использования	Адрес
1	2	3	4	5	6
78	50:18:0030226:3	58138	земли сельскохозяйственного назначения	для сельскохозяйственного производства; для иных видов сельскохозяйственного использования	Местоположение установлено относительно ориентира, расположенного за пределами участка. Ориентир от д.Троица. Участок находится примерно в 1 км, по направлению на северо-запад от ориентира. Почтовый адрес ориентира: обл. Московская, р-н Можайский, сельское поселение Бородинское, д. Троица
79	50:18:0030226:44	48182	земли сельскохозяйственного назначения	для сельскохозяйственного производства; для иных видов сельскохозяйственного использования	Местоположение установлено относительно ориентира, расположенного за пределами участка. Ориентир д.Троица. Участок находится примерно в 1900 м, по направлению на северо-запад от ориентира. Почтовый адрес ориентира: обл. Московская, р-н Можайский, д. Троица.

№	Кадастровый номер земельного участка	Площадь	Категория земельного участка	Вид разрешенного использования	Адрес
1	2	3	4	5	6
80	50:18:0030226:47	10430	земли сельскохозяйственного назначения	для сельскохозяйственного производства; для иных видов сельскохозяйственного использования	Местоположение установлено относительно ориентира, расположенного за пределами участка. Ориентир д.Троица. Участок находится примерно в 1600 м, по направлению на северо-запад от ориентира. Почтовый адрес ориентира: обл. Московская, р-н Можайский, д. Троица
81	50:18:0030226:72	5 51369	земли сельскохозяйственного назначения	для сельскохозяйственного производства; для ведения сельскохозяйственного производства	Московская область, р-н Можайский, с/п Бородинское, д Троица
82	50:18:0030226:75	0 19710	земли сельскохозяйственного назначения	для сельскохозяйственного производства; для ведения сельскохозяйственного производства	Московская область, р-н Можайский, д Троица
83	50:18:0030309:27	1900	земли населённых пунктов	для ведения личного подсобного хозяйства; для ведения личного подсобного хозяйств	Местоположение установлено относительно ориентира, расположенного в границах участка. Почтовый адрес ориентира:

№	Кадастровый номер земельного участка	Площадь	Категория земельного участка	Вид разрешенного использования	Адрес
1	2	3	4	5	6
					обл. Московская, р-н Можайский, с/о Бородинский, д. Головино, дом 37
84	50:18:0030309:37	1200	земли населённых пунктов	для ведения садоводства; для ведения гражданами садоводства и огородничества	Местоположение установлено относительно ориентира, расположенного в границах участка. Почтовый адрес ориентира: обл. Московская, р-н Можайский, с/о Бородинский, д. Головино, дом 38
85	50:18:0030309:39	900	земли населённых пунктов	для ведения садоводства; для ведения гражданами садоводства и огородничества	Местоположение установлено относительно ориентира, расположенного в границах участка. Почтовый адрес ориентира: обл. Московская, р-н Можайский, с/о Бородинский, д. Головино, дом 39
86	50:18:0030309:98	10842 8	земли сельскохозяйственного назначения	для сельскохозяйственного производства; для иных видов сельскохозяйственного использ	Местоположение установлено относительно ориентира, расположенного за пределами участка. Ориентир

№	Кадастровый номер земельного участка	Площадь	Категория земельного участка	Вид разрешенного использования	Адрес
1	2	3	4	5	6
					д.Головино.Участок находится примерно в 190 м, по направлению на северо-запад от ориентира. Почтовый адрес ориентира: обл. Московская, р-н Можайский, д. Головино
87	50:18:0030309:100	52167 3	земли сельскохозяйственного назначения	для сельскохозяйственного производства; для иных видов сельскохозяйственного использования	Местоположение установлено относительно ориентира, расположенного за пределами участка.Ориентир д.Головино.Участок находится примерно в 650 м, по направлению на юго-запад от ориентира. Почтовый адрес ориентира: обл. Московская, р-н Можайский, д. Головино
88	50:18:0030309:234	18	земли промышленности, энергетики, транспорта, связи, радиовещания, телевидения, информатики, земли для обеспечения космической деятельности, земли обороны,	для размещения, обслуживания и эксплуатации опоры №11 вл 35 кв "шевардино-глядковская с отпайкой на лэп 35 кв "марфинская"1; для прочих специальных целей	Московская область, Можайский район, городское поселение Уваровка, в районе д. Акиньшино

№	Кадастровый номер земельного участка	Площадь	Категория земельного участка	Вид разрешенного использования	Адрес
1	2	3	4	5	6
			безопасности и земли иного специального назначения		
89	50:18:0030309:257	60324	земли сельскохозяйственного назначения	для сельскохозяйственного производства; для сельскохозяйственного производства	Московская область, Можайский район, примерно в 190м по направлению на северо-запад от ориентира д.Головино
90	50:18:0030309:258	48104	земли сельскохозяйственного назначения	для сельскохозяйственного производства; для сельскохозяйственного производства	Московская область, Можайский район, примерно в 190м по направлению на северо-запад от ориентира д.Головино
91	50:18:0030309:263	1000	земли населённых пунктов	для ведения личного подсобного хозяйства; для ведения личного подсобного хозяйства	Московская область, р-н Можайский, д Головино
92	50:18:0030323:111	80000	земли сельскохозяйственного назначения	для ведения крестьянского/фермерского хозяйства «колочь»	Местоположение установлено относительно ориентира, расположенного в границах участка. Почтовый адрес ориентира: обл. Московская, р-н Можайский, д. Новое Село,

№	Кадастровый номер земельного участка	Площадь	Категория земельного участка	Вид разрешенного использования	Адрес
1	2	3	4	5	6
93	50:18:0030323:480	10098 39	земли сельскохозяйственного назначения	для сельскохозяйственного производства; сельскохозяйственного производства	для Московской область, Можайский район, ЗАО "Бородино", земельный участок расположен в северозападной части кадастрового квартала 50:18:0030203
94	50:18:0030323:481	11486 25	земли сельскохозяйственного назначения	для сельскохозяйственного производства; сельскохозяйственного производства	для Московской область, Можайский район, ЗАО "Бородино", земельный участок расположен в северозападной части кадастрового квартала 50:18:0030203
95	50:18:0030323:482	13097 8	земли сельскохозяйственного назначения	для сельскохозяйственного производства; сельскохозяйственного производства	для Московской область, Можайский район, ЗАО "Бородино", земельный участок расположен в северозападной части кадастрового квартала 50:18:0030203
96	50:18:0030323:485	43689	земли сельскохозяйственного назначения	для сельскохозяйственного производства; сельскохозяйственного производства	для Московской область, Можайский район, ЗАО "Бородино", земельный участок расположен в северозападной части кадастрового квартала

№	Кадастровый номер земельного участка	Площадь	Категория земельного участка	Вид разрешенного использования	Адрес
1	2	3	4	5	6
					50:18:0030203
97	50:18:0030323:487	79930 1	земли сельскохозяйственного назначения	для сельскохозяйственного производства; для сельскохозяйственного производства	Московская область, Можайский район, ЗАО "Бородино", земельный участок расположен в северозападной части кадастрового квартала 50:18:0030203
98	50:18:0030323:490	14169 55	земли сельскохозяйственного назначения	для сельскохозяйственного производства; для сельскохозяйственного производства	Московская область, Можайский район, ЗАО "Бородино", земельный участок расположен в северозападной части кадастрового квартала 50:18:0030203
99	50:18:0030325:189	42956 26	земли лесного фонда	для ведения лесного хозяйства; лесные земли	Местоположение установлено относительно ориентира, расположенного за пределами участка. Ориентир жилой дом. Участок находится примерно в 440, по направлению на юго-восток от ориентира. Почтовый адрес ориентира: обл. Московская, р-н Можайский, д. Новое Село,

№	Кадастровый номер земельного участка	Площадь	Категория земельного участка	Вид разрешенного использования	Адрес
1	2	3	4	5	6
					дом 3.
100	50:18:0040104:144	30657 1	земли сельскохозяйственного назначения	для сельскохозяйственного производства; для сельскохозяйственного производства	Местоположение установлено относительно ориентира, расположенного в границах участка. Ориентир между д. Бабынино и д. М. Решники, северная граница участка граничит с водохранилищем. Почтовый адрес ориентира: обл. Московская, р-н Можайский, д. Бабынино,.
101	50:18:0040104:323	19892 5	земли сельскохозяйственного назначения	для сельскохозяйственного производства; для ведения сельскохозяйственного производства	Московская область, Можайский район, д. Бабынино, установлено относительно ориентира между д. Бабынино и д. М. Решники, северная граница участка граничит с водохранилищем
102	50:18:0040104:324	17561 0	земли сельскохозяйственного назначения	для сельскохозяйственного производства; для сельскохозяйственного производства	Московская область, Можайский район, д. Бабынино, установлено относительно ориентира между д. Бабынино и д. М. Решники, северная граница

№	Кадастровый номер земельного участка	Площадь	Категория земельного участка	Вид разрешенного использования	Адрес
1	2	3	4	5	6
					участка граничит с водохранилищем
103	50:18:0040104:326	4 65365	земли сельскохозяйственного назначения	для сельскохозяйственного производства; для ведения сельскохозяйственного производства	Московская область, Можайский район, д. Бабынино, установлено относительно ориентира между д.Бабынино и д.М.Решники, северная граница участка граничит с водохранилищем
104	50:18:0040104:328	2 17332	земли сельскохозяйственного назначения	для сельскохозяйственного производства; для ведения сельскохозяйственного производства	Московская область, Можайский район, д. Бабынино, установлено относительно ориентира между д. Бабынино и д. М.Решники, северная граница участка граничит с водохранилищем
105	50:18:0040104:329	47123	земли сельскохозяйственного назначения	для сельскохозяйственного производства; для ведения сельскохозяйственного производства	Московская область, Можайский район, д. Бабынино, установлено относительно ориентира между д. Бабынино и д. М.Решники, северная граница участка граничит с водохранилищем

№	Кадастровый номер земельного участка	Площадь	Категория земельного участка	Вид разрешенного использования	Адрес
1	2	3	4	5	6
106	50:18:0040106:475	64306 7	земли лесного фонда	для ведения лесного хозяйства; для иного использования	Местоположение установлено относительно ориентира, расположенного за пределами участка. Ориентир жилой дом. Участок находится примерно в 104 метра, по направлению на северо-запад от ориентира. Почтовый адрес ориентира: обл. Московская, р-н Можайский, д. Бабынино, дом 5
107	50:18:0040107:66	53594	земли сельскохозяйственного назначения	для ведения крестьянского (фермерского) хозяйства; для ведения крестьянского (фермерского) хозяйства	Местоположение установлено относительно ориентира, расположенного за пределами участка. Ориентир д. Тушков Городок. Участок находится примерно в 850 м, по направлению на запад от ориентира. Почтовый адрес ориентира: обл. Московская, р-н Можайский, сельское поселение Бородинское, д. Тушков Городок,.

№	Кадастровый номер земельного участка	Площадь	Категория земельного участка	Вид разрешенного использования	Адрес
1	2	3	4	5	6
108	50:18:0040107:67	20000	земли сельскохозяйственного назначения	для ведения крестьянского (фермерского) хозяйства; для ведения крестьянского (фермерского) хозяйства	Местоположение установлено относительно ориентира, расположенного за пределами участка. Ориентир д. Тушков Городок. Участок находится примерно в 630 м, по направлению на запад от ориентира. Почтовый адрес ориентира: обл. Московская, р-н Можайский, сельское поселение Бородинское, д. Тушков Городок,.
109	50:18:0040107:68	20000	земли сельскохозяйственного назначения	для ведения крестьянского (фермерского) хозяйства; для ведения крестьянского (фермерского) хозяйства	Местоположение установлено относительно ориентира, расположенного за пределами участка. Ориентир д. Тушков Городок. Участок находится примерно в 600 м, по направлению на запад от ориентира. Почтовый адрес ориентира: обл. Московская, р-н Можайский, сельское поселение Бородинское, д. Тушков Городок,.

№	Кадастровый номер земельного участка	Площадь	Категория земельного участка	Вид разрешенного использования	Адрес
1	2	3	4	5	6
110	50:18:0040107:73	20982	земли сельскохозяйственного назначения	для ведения крестьянского (фермерского) хозяйства; для ведения крестьянского (фермерского) хозяйства	Местоположение установлено относительно ориентира, расположенного за пределами участка. Ориентир д. Тушков Городок. Участок находится примерно в 300 м, по направлению на юго-запад от ориентира. Почтовый адрес ориентира: обл. Московская, р-н Можайский, д. Тушков Городок,
111	50:18:0040107:74	80000	земли сельскохозяйственного назначения	для ведения крестьянского (фермерского) хозяйства; для ведения крестьянского (фермерского) хозяйства	Местоположение установлено относительно ориентира, расположенного за пределами участка. Ориентир д. Тушков Городок. Участок находится примерно в 400 м, по направлению на юго-запад от ориентира. Почтовый адрес ориентира: обл. Московская, р-н Можайский, сельское поселение Бородинское, д. Тушков Городок,.

№	Кадастровый номер земельного участка	Площадь	Категория земельного участка	Вид разрешенного использования	Адрес
1	2	3	4	5	6
112	50:18:0040107:148	9427	земли лесного фонда	для ведения лесного хозяйства; для иного использования	Местоположение установлено относительно ориентира, расположенного за пределами участка. Ориентир жилой дом. Участок находится примерно в 807 м етров, по направлению на восток от ориентира. Почтовый адрес ориентира: обл. Московская, р-н Можайский, д. Тушков городок, дом 7.
113	50:18:0040107:149	79228	земли лесного фонда	для ведения лесного хозяйства; лесные земли	Местоположение установлено относительно ориентира, расположенного за пределами участка. Ориентир жилой дом. Участок находится примерно в 610, по направлению на север от ориентира. Почтовый адрес ориентира: обл. Московская, р-н Можайский, д. Антоново, дом 4.

№	Кадастровый номер земельного участка	Площадь	Категория земельного участка	Вид разрешенного использования	Адрес
1	2	3	4	5	6
114	50:18:0040107:150	76695 2	земли лесного фонда	для ведения лесного хозяйства; лесные земли	Местоположение установлено относительно ориентира, расположенного за пределами участка. Ориентир жилой дом. Участок находится примерно в 350, по направлению на восток от ориентира. Почтовый адрес ориентира: обл. Московская, р-н Можайский, д. Тушков Городок, дом 7.
115	50:18:0040107:237	2500	земли населённых пунктов	для дачного строительства; для иных видов жилой застройки	Московская область, Можайский район, д. Антоново
116	50:18:0040107:240	2500	земли населённых пунктов	для дачного строительства; для иных видов жилой застройки	Московская область, Можайский район, д. Антоново
117	50:18:0040107:245	2500	земли населённых пунктов	для дачного строительства; для иных видов жилой застройки	Московская область, Можайский район, д. Антоново
118	50:18:0040107:272	2500	земли населённых пунктов	для дачного строительства; для иных видов жилой застройки	Московская область, Можайский район, д. Антоново

№	Кадастровый номер земельного участка	Площадь	Категория земельного участка	Вид разрешенного использования	Адрес
1	2	3	4	5	6
119	50:18:0040107:285	2500	земли населённых пунктов	для дачного строительства; для иных видов жилой застройки	Московская область, Можайский район, д. Антоново
120	50:18:0040107:287	2500	земли населённых пунктов	для дачного строительства; для иных видов жилой застройки	Московская область, Можайский район, д. Антоново
121	50:18:0040107:288	2500	земли населённых пунктов	для дачного строительства; для иных видов жилой застройки	Московская область, Можайский район, д. Антоново
122	50:18:0040107:290	2500	земли населённых пунктов	для дачного строительства; для иных видов жилой застройки	Московская область, Можайский район, д. Антоново
123	50:18:0040107:292	2500	земли населённых пунктов	для дачного строительства; для иных видов жилой застройки	Московская область, Можайский район, д. Антоново
124	50:18:0040107:293	2500	земли населённых пунктов	для дачного строительства; для иных видов жилой застройки	Московская область, Можайский район, д. Антоново
125	50:18:0040107:314	2123	земли сельскохозяйственного назначения	для дачного строительства; для ведения дачного хозяйства	Московская область, р-н Можайский
126	50:18:0040107:392	12	земли лесного фонда	заготовка древесины (включая сом); заготовка и сбор недревесных лесных ресурсов; заготовка пищевых	Московская область, Российская Федерация, Можайский городской округ, Бородинское лесничество,

№	Кадастровый номер земельного участка	Площадь	Категория земельного участка	Вид разрешенного использования	Адрес
1	2	3	4	5	6
				<p>лесных ресурсов и сбор лекарственных растений; заготовка пищевых лесных ресурсов и сбор лекарственных растений; выращивание посадочного материала лесных растений (саженцев, сеянцев); осуществление научно-исследовательской деятельности, образовательной деятельности; осуществление рекреационной деятельности; строительство и эксплуатация водохранилищ и иных искусственных водных объектов, а также гидротехнических сооружений, морских портов, морских терминалов, речных портов, причалов; строительство, реконструкция, эксплуатация линий электропередачи, линий связи, дорог, трубопроводов и других линейных объектов; осуществление религиозной</p>	<p>Колоцкое участковое лесничество, квартал 1, часть выдела 25</p>

№	Кадастровый номер земельного участка	Площадь	Категория земельного участка	Вид разрешенного использования	Адрес
1	2	3	4	5	6
				деятельности; изыскательские работы; лесные земли	
127	50:18:0040107:393	7	земли лесного фонда	заготовка древесины (включая сом); заготовка и сбор недревесных лесных ресурсов; заготовка пищевых лесных ресурсов и сбор лекарственных растений; заготовка пищевых лесных ресурсов и сбор лекарственных растений; выращивание посадочного материала лесных растений (саженцев, сеянцев); осуществление научно-исследовательской деятельности, образовательной деятельности; осуществление рекреационной деятельности; строительство и эксплуатация водохранилищ и иных искусственных водных объектов, а также гидротехнических сооружений, морских портов, морских терминалов, речных	Московская область, Российская Федерация, Можайский городской округ, Бородинское лесничество, Колоцкое участковое лесничество, квартал 1, часть выдела 25

№	Кадастровый номер земельного участка	Площадь	Категория земельного участка	Вид разрешенного использования	Адрес
1	2	3	4	5	6
				портов, причалов; строительство, реконструкция, эксплуатация линий электропередачи, линий связи, дорог, трубопроводов и других линейных объектов; осуществление религиозной деятельности; изыскательские работы; лесные земли	
128	50:18:0040107:712	1542	земли населённых пунктов	дачное строительство	Московская область, р-н Можайский, Российская Федерация, Московская область, Можайский район, Бородинское сельское поселение, ООО "Тушков Городок"
129	50:18:0040107:724	1901	земли населённых пунктов	дачное строительство	Московская область, р-н Можайский, Российская Федерация, Московская область, Можайский район, Бородинское сельское поселение, ООО "Тушков Городок"

№	Кадастровый номер земельного участка	Площадь	Категория земельного участка	Вид разрешенного использования	Адрес
1	2	3	4	5	6
130	50:18:0040108:60	45354	земли сельскохозяйственного назначения	для ведения крестьянского (фермерского) хозяйства; для ведения крестьянского (фермерского) хозяйства	Местоположение установлено относительно ориентира, расположенного за пределами участка. Ориентир д. Тушков Городок. Участок находится примерно в 900 м, по направлению на юго-запад от ориентира. Почтовый адрес ориентира: обл. Московская, р-н Можайский, сельское поселение Бородинское, д. Тушков Городок,.
131	50:18:0040108:63	20000	земли сельскохозяйственного назначения	для ведения крестьянского (фермерского) хозяйства; для ведения крестьянского (фермерского) хозяйства	Местоположение установлено относительно ориентира, расположенного за пределами участка. Ориентир д. Тушков Городок. Участок находится примерно в 600 м, по направлению на юг от ориентира. Почтовый адрес ориентира: обл. Московская, р-н Можайский, сельское поселение Бородинское, д. Тушков Городок,.

№	Кадастровый номер земельного участка	Площадь	Категория земельного участка	Вид разрешенного использования	Адрес
1	2	3	4	5	6
132	50:18:0040108:72	20539	земли сельскохозяйственного назначения	для ведения крестьянского (фермерского) хозяйства; для ведения крестьянского (фермерского) хозяйства	Местоположение установлено относительно ориентира, расположенного за пределами участка. Ориентир д. Тушков Городок. Участок находится примерно в 750 м, по направлению на юго-запад от ориентира. Почтовый адрес ориентира: обл. Московская, р-н Можайский, д. Тушков Городок.
133	50:18:0040108:79	64661	земли сельскохозяйственного назначения	для ведения крестьянского (фермерского) хозяйства; для ведения крестьянского (фермерского) хозяйства	Местоположение установлено относительно ориентира, расположенного за пределами участка. Ориентир д. Тушков Городок. Участок находится примерно в 860 м, по направлению на юго-запад от ориентира. Почтовый адрес ориентира: обл. Московская, р-н Можайский, д. Тушков Городок.
134	50:18:0040108:81	19994	земли	для ведения	Местоположение

№	Кадастровый номер земельного участка	Площадь	Категория земельного участка	Вид разрешенного использования	Адрес
1	2	3	4	5	6
			сельскохозяйственного назначения	крестьянского (фермерского) хозяйства; для ведения крестьянского (фермерского) хозяйства	установлено относительно ориентира, расположенного за пределами участка. Ориентир д. Тушков Городок. Участок находится примерно в 610 м, по направлению на юг от ориентира. Почтовый адрес ориентира: обл. Московская, р-н Можайский, д. Тушков Городок
135	50:18:0040108:93	13280 4	земли сельскохозяйственного назначения	для ведения крестьянского (фермерского) хозяйства; для ведения крестьянского (фермерского) хозяйства	Местоположение установлено относительно ориентира, расположенного за пределами участка. Ориентир д. Тушков Городок. Участок находится примерно в 680 м, по направлению на юг от ориентира. Почтовый адрес ориентира: обл. Московская, р-н Можайский, д. Тушков Городок.

№	Кадастровый номер земельного участка	Площадь	Категория земельного участка	Вид разрешенного использования	Адрес
1	2	3	4	5	6
136	50:18:0040108:101	49316	земли лесного фонда	для ведения лесного хозяйства; для иного использования	Местоположение установлено относительно ориентира, расположенного за пределами участка. Ориентир жилой дом. Участок находится примерно в 315 метров, по направлению на юг от ориентира. Почтовый адрес ориентира: обл. Московская, р-н Можайский, д. Черняки, дом 3.
137	50:18:0040108:178	2514	земли сельскохозяйственного назначения	дачное строительство; для дачного строительства	Московская область, Можайский район, ООО "Тушков Городок"
138	50:18:0040108:179	1947	земли сельскохозяйственного назначения	дачное строительство; для дачного строительства	Московская область, Можайский район, ООО "Тушков Городок"
139	50:18:0040108:180	1858	земли сельскохозяйственного назначения	дачное строительство; для дачного строительства	Московская область, Можайский район, ООО "Тушков Городок"
140	50:18:0040108:181	1634	земли сельскохозяйственного назначения	дачное строительство; для дачного строительства	Московская область, Можайский район, ООО "Тушков Городок"
141	50:18:0040108:182	2009	земли сельскохозяйственного назначения	дачное строительство; для дачного строительства	Московская область, Можайский район, ООО "Тушков Городок"

№	Кадастровый номер земельного участка	Площадь	Категория земельного участка	Вид разрешенного использования	Адрес
1	2	3	4	5	6
			назначения		"Тушков Городок"
142	50:18:0040108:183	1775	земли сельскохозяйственного назначения	дачное строительство; для дачного строительства	Московская область, Можайский район, ООО "Тушков Городок"
143	50:18:0040108:184	1655	земли сельскохозяйственного назначения	дачное строительство; для дачного строительства	Московская область, Можайский район, ООО "Тушков Городок"
144	50:18:0040109:46	11762 15	земли населённых пунктов	для ведения лесного хозяйства; лесные земли	Местоположение установлено относительно ориентира, расположенного за пределами участка. Ориентир жилой дом. Участок находится примерно в 720, по направлению на юг от ориентира. Почтовый адрес ориентира: обл. Московская, р-н Можайский, д. Тушков Городок, дом 7.
145	50:18:0040111:227	66400	земли сельскохозяйственного назначения	для сельскохозяйственного производства; для сельскохозяйственного производства	Местоположение установлено относительно ориентира, расположенного за пределами участка. Ориентир д. Антоново. Участок находится примерно в 400

№	Кадастровый номер земельного участка	Площадь	Категория земельного участка	Вид разрешенного использования	Адрес
1	2	3	4	5	6
					м, по направлению на северо-запад от ориентира. Почтовый адрес ориентира: обл. Московская, р-н Можайский, д. Антоново,.
146	50:18:0040111:326	45134 0	земли лесного фонда	для ведения лесного хозяйства; для иного использования	Местоположение установлено относительно ориентира, расположенного за пределами участка. Ориентир жилой дом. Участок находится примерно в 420, по направлению на запад от ориентира. Почтовый адрес ориентира: обл. Московская, р-н Можайский, д. Антоново, дом 4.
147	50:18:0040111:327	12768	земли лесного фонда	для ведения лесного хозяйства; лесные земли	Местоположение установлено относительно ориентира, расположенного за пределами участка. Ориентир жилой дом. Участок находится примерно в 650, по направлению на северо-запад от ориентира. Почтовый адрес ориентира:

№	Кадастровый номер земельного участка	Площадь	Категория земельного участка	Вид разрешенного использования	Адрес
1	2	3	4	5	6
					обл. Московская, р-н Можайский, д. Антоново, дом 4.
148	50:18:0040111:752	6	земли лесного фонда	заготовка древесины (включая сом); заготовка и сбор недревесных лесных ресурсов; заготовка пищевых лесных ресурсов и сбор лекарственных растений; заготовка пищевых лесных ресурсов и сбор лекарственных растений; выращивание посадочного материала лесных растений (саженцев, сеянцев); осуществление научно-исследовательской деятельности, образовательной деятельности; осуществление рекреационной деятельности; строительство и эксплуатация водохранилищ и иных искусственных водных объектов, а также гидротехнических сооружений, морских портов,	Московская область, Российская Федерация, Можайский городской округ, Бородинское лесничество, Колоцкое участковое лесничество, квартал 3, часть выдела 3

№	Кадастровый номер земельного участка	Площадь	Категория земельного участка	Вид разрешенного использования	Адрес
1	2	3	4	5	6
				морских терминалов, речных портов, причалов; строительство, реконструкция, эксплуатация линий электропередачи, линий связи, дорог, трубопроводов и других линейных объектов; осуществление религиозной деятельности; изыскательские работы; лесные земли	
149	50:18:0040228:213	9 53799	земли сельскохозяйственного назначения	для сельскохозяйственного производства; для сельскохозяйственного производства	Местоположение установлено относительно ориентира, расположенного за пределами участка. Ориентир д. Антоново. Участок находится примерно в 800 м., по направлению на северо-восток от ориентира. Почтовый адрес ориентира: обл. Московская, р-н Можайский, д. Антоново,.
150	50:18:0040228:214	2 58660	земли сельскохозяйственного назначения	для сельскохозяйственного производства; для сельскохозяйственного производства	Местоположение установлено относительно ориентира, расположенного в границах участка. Ориентир между

№	Кадастровый номер земельного участка	Площадь	Категория земельного участка	Вид разрешенного использования	Адрес
1	2	3	4	5	6
					автодорогой Можайск-Бабынино и с/т "Крылатки". Почтовый адрес ориентира: обл. Московская, р- н Можайский, снт Крылатки,.
151	50:18:0040228:215	42893	земли сельскохозяйственного назначения	для сельскохозяйственного производства; сельскохозяйственного производства	Местоположение установлено относительно ориентира, расположенного в границах участка. Ориентир между автодорогой Можайск-Бабынино и с/т "Крылатки". Почтовый адрес ориентира: обл. Московская, р- н Можайский, снт Крылатки,.
152	50:18:0040230:112	66400	земли сельскохозяйственного назначения	для сельскохозяйственного производства; сельскохозяйственного производства	Местоположение установлено относительно ориентира, расположенного за пределами участка. Ориентир северозападная окраина д.Поздняково. Участок находится примерно в 100 м, по направлению на запад от ориентира. Почтовый адрес ориентира: обл. Московская, р-н

№	Кадастровый номер земельного участка	Площадь	Категория земельного участка	Вид разрешенного использования	Адрес
1	2	3	4	5	6
					Можайский, д. Поздняково,.
153	50:18:0040230:113	66400	земли сельскохозяйственного назначения	для сельскохозяйственного производства; для сельскохозяйственного производства	Местоположение установлено относительно ориентира, расположенного за пределами участка. Ориентир северо-западная окраина д. Поздняково. Участок находится примерно в 350 м, по направлению на запад от ориентира. Почтовый адрес ориентира: обл. Московская, р-н Можайский, сельское поселение Бородинское, д. Поздняково,.
154	50:18:0040230:114	66400	земли сельскохозяйственного назначения	для сельскохозяйственного производства; для сельскохозяйственного производства	Местоположение установлено относительно ориентира, расположенного за пределами участка. Ориентир западная окраина д. Поздняково. Участок находится примерно в 50 м, по направлению на запад от ориентира. Почтовый адрес ориентира: обл. Московская,

№	Кадастровый номер земельного участка	Площадь	Категория земельного участка	Вид разрешенного использования	Адрес
1	2	3	4	5	6
					р-н Можайский, сельское поселение Бородинское, д. Поздняково,.
155	50:18:0040230:379	12529	земли сельскохозяйственного назначения	под дачное строительство; для объектов жилой застройки	Московская область, Можайский район, в районе д.Поздняково. Местоположение установлено относительно ориентира, расположенного за пределами участка. Ориентир северо-западная окраина д.Поздняково. Участок находится примерно в 100 м от ориетира по направлению на запад.
156	50:18:0040230:437	18502	земли сельскохозяйственного назначения	для дачного строительства; для иных видов сельскохозяйственного использования	Московская область, Можайский район, вблизи д. Поздняково
157	50:18:0040230:902	2500	земли сельскохозяйственного назначения	для дачного строительства	Московская область, р-н Можайский, с/п Бородинское, днп "Радужное", уч 27

№	Кадастровый номер земельного участка	Площадь	Категория земельного участка	Вид разрешенного использования	Адрес
1	2	3	4	5	6
158	50:18:0040230:903	2500	земли сельскохозяйственного назначения	для дачного строительства; для ведения дачного хозяйства	Московская область, р-н Можайский, с/п Бородинское, днп "Радужное", уч 26
159	50:18:0040230:905	2500	земли сельскохозяйственного назначения	для дачного строительства; для ведения дачного хозяйства	Московская область, р-н Можайский, с/п Бородинское, днп "Радужное", уч 24
160	50:18:0040230:909	2500	земли сельскохозяйственного назначения	для дачного строительства; для ведения дачного хозяйства	Московская область, р-н Можайский, с/п Бородинское, днп "Радужное", уч 20
161	50:18:0040230:910	2500	земли сельскохозяйственного назначения	для дачного строительства; для ведения дачного хозяйства	Московская область, р-н Можайский, с/п Бородинское, днп "Радужное", уч 19
162	50:18:0050404:529	3430	земли сельскохозяйственного назначения	для дачного строительства; для ведения дачного хозяйства	Московская область, Можайский район, участок расположен в северной части кадастрового квартала 50:18:0050404
163	50:18:0050402:199	20476 3	земли сельскохозяйственного назначения	для сельскохозяйственного производства; для ведения сельскохозяйственного производства	Местоположение установлено относительно ориентира, расположенного в границах участка. Почтовый адрес ориентира:

№	Кадастровый номер земельного участка	Площадь	Категория земельного участка	Вид разрешенного использования	Адрес
1	2	3	4	5	6
					обл. Московская, р-н Можайский, участок расположен в южной части кадастрового квартала 50:18:0050402.
164	50:18:0050402:216	18	земли промышленности, энергетики, транспорта, связи, радиовещания, телевидения, информатики, земли для обеспечения космической деятельности, земли обороны, безопасности и земли иного специального назначения	для размещения, обслуживания и эксплуатации опоры №189 вл 35 кв "шевардино-глядковская с отпайкой на лэп 35 кв "марфинская"1; для размещения объектов связи, радиовещания, телевидения, информатики	Московская область, Можайский район, сельское поселение Порецкое, в районе д.Глядково
165	50:18:0050403:1	3000	земли населённых пунктов	для ведения личного подсобного хозяйства; для ведения личного подсобного хозяйства	Местоположение установлено относительно ориентира, расположенного в границах участка. Почтовый адрес ориентира: обл. Московская, р-н Можайский, с/о Порецкий, д. Глядково,.
166	50:18:0050403:5	3875	земли промышленности, энергетики, транспорта, связи, радиовещания,	пс 35 кв "глядковская" № 428; для размещения промышленных объектов	Местоположение установлено относительно ориентира, расположенного в границах участка.

№	Кадастровый номер земельного участка	Площадь	Категория земельного участка	Вид разрешенного использования	Адрес
1	2	3	4	5	6
			телевидения, информатики, земли для обеспечения космической деятельности, земли обороны, безопасности и земли иного специального назначения		Почтовый адрес ориентира: обл. Московская, р-н Можайский, с/о Порецкий, д. Глядково, сооружение №428.
167	50:18:0050403:19	2992	земли населённых пунктов	для ведения личного подсобного хозяйства; для ведения личного подсобного хозяйства	Московская область, Можайский район, д. Глядково, уч. 12
168	50:18:0050403:31	2960	земли населённых пунктов	для ведения личного подсобного хозяйства; для ведения личного подсобного хозяйств	Местоположение установлено относительно ориентира, расположенного в границах участка. Почтовый адрес ориентира: обл. Московская, р-н Можайский, сельское поселение Порецкое, д. Глядково,.
169	50:18:0050403:33	3000	земли населённых пунктов	для ведения личного подсобного хозяйства; для ведения личного подсобного хозяйства	Местоположение установлено относительно ориентира, расположенного в границах участка. Почтовый адрес ориентира: обл. Московская, р-н Можайский, сельское поселение Порецкое, д.

№	Кадастровый номер земельного участка	Площадь	Категория земельного участка	Вид разрешенного использования	Адрес
1	2	3	4	5	6
					Глядково,.
170	50:18:0050403:115	3004	земли населённых пунктов	для ведения личного подсобного хозяйства; для ведения личного подсобного хозяйства	Местоположение установлено относительно ориентира, расположенного в границах участка. Почтовый адрес ориентира: обл. Московская, р-н Можайский, сельское поселение Порецкое, д. Глядково,.
171	50:18:0050403:123	2536	земли населённых пунктов	для ведения личного подсобного хозяйства; для ведения личного подсобного хозяйства	Местоположение установлено относительно ориентира, расположенного в границах участка. Почтовый адрес ориентира: обл. Московская, р-н Можайский, д. Глядково,.
172	50:18:0050403:133	3002	земли населённых пунктов	для ведения личного подсобного хозяйства; для иных видов жилой застройки	Местоположение установлено относительно ориентира, расположенного в границах участка. Почтовый адрес ориентира: обл. Московская, р-н Можайский, д. Глядково.
173	50:18:0050403:157	1500	земли населённых пунктов	для ведения личного подсобного хозяйства; для	Местоположение установлено относительно

№	Кадастровый номер земельного участка	Площадь	Категория земельного участка	Вид разрешенного использования	Адрес
1	2	3	4	5	6
				ведения личного подсобного хозяйства	ориентира, расположенного в границах участка. Почтовый адрес ориентира: обл. Московская, р-н Можайский, д. Глядково.
174	50:18:0050403:165	14	земли населённых пунктов	для размещения, обслуживания и эксплуатации опоры №191 вл 35 кв "шевардино-глядковская с отпайкой на лэп 35 кв "марфинская"1; для размещения объектов специального назначения	Московская область, Можайский район, сельское поселение Порецкое, в районе д.Глядково
175	50:18:0050403:167	18	земли населённых пунктов	для размещения, обслуживания и эксплуатации опоры №193 вл 35 кв "шевардино-глядковская с отпайкой на лэп 35 кв "марфинская"1; для размещения объектов социального и коммунально-бытового назначения	Московская область, Можайский район, сельское поселение Порецкое, в районе д.Глядково
176	50:18:0050403:168	18	земли населённых пунктов	для размещения, обслуживания и эксплуатации опоры №194 вл 35 кв "шевардино-глядковская с отпайкой на лэп 35 кв	Московская область, Можайский район, сельское поселение Порецкое, в районе д.Глядково

№	Кадастровый номер земельного участка	Площадь	Категория земельного участка	Вид разрешенного использования	Адрес
1	2	3	4	5	6
				"марфинская"1; для размещения объектов социального и коммунально-бытового назначения	
177	50:18:0050404:101	64927	земли сельскохозяйственного назначения	для сельскохозяйственного производства; для ведения сельскохозяйственного производства	Местоположение установлено относительно ориентира, расположенного в границах участка. Почтовый адрес ориентира: обл. Московская, р-н Можайский, участок расположен в западной части кадастрового квартала 50:18:0050404.
178	50:18:0050404:102	11431 0	земли сельскохозяйственного назначения	для сельскохозяйственного производства; для ведения сельскохозяйственного производства	Местоположение установлено относительно ориентира, расположенного в границах участка. Почтовый адрес ориентира: обл. Московская, р-н Можайский, участок расположен в западной части кадастрового квартала 50:18:0050404.
179	50:18:0050404:123	18	земли промышленности, энергетики, транспорта,	для размещения, обслуживания и эксплуатации опоры №181 вл 35 кв	Московская область, Можайский район, сельское поселение Порецкое, в

№	Кадастровый номер земельного участка	Площадь	Категория земельного участка	Вид разрешенного использования	Адрес
1	2	3	4	5	6
			связи, радиовещания, телевидения, информатики, земли для обеспечения космической деятельности, земли обороны, безопасности и земли иного специального назначения	"шевардино-глядковская с отпайкой на лэп 35 кв "марфинская"1; для размещения объектов связи, радиовещания, телевидения, информатики	районе д.Грибово
180	50:18:0050404:125	18	земли промышленности, энергетики, транспорта, связи, радиовещания, телевидения, информатики, земли для обеспечения космической деятельности, земли обороны, безопасности и земли иного специального назначения	для размещения, обслуживания и эксплуатации опоры №180 вл 35 кв "шевардино-глядковская с отпайкой на лэп 35 кв "марфинская"1; для размещения объектов связи, радиовещания, телевидения, информатики	Московская область, Можайский район, сельское поселение Порецкое, в районе д.Грибово
181	50:18:0050404:127	18	земли промышленности, энергетики, транспорта, связи, радиовещания, телевидения, информатики, земли для обеспечения космической деятельности, земли обороны, безопасности и земли иного специального назначения	для размещения, обслуживания и эксплуатации опоры №179 вл 35 кв "шевардино-глядковская с отпайкой на лэп 35 кв "марфинская"1; для размещения объектов связи, радиовещания, телевидения, информатики	Московская область, Можайский район, сельское поселение Порецкое, в районе д.Грибово

№	Кадастровый номер земельного участка	Площадь	Категория земельного участка	Вид разрешенного использования	Адрес
1	2	3	4	5	6
182	50:18:0050404:246	18	земли промышленности, энергетики, транспорта, связи, радиовещания, телевидения, информатики, земли для обеспечения космической деятельности, земли обороны, безопасности и земли иного специального назначения	для размещения, обслуживания и эксплуатации опоры №184 вл 35 кв "шевардино-глядковская с отпайкой на лэп 35 кв "марфинская"1; для прочих специальных целей	для размещения, обслуживания и эксплуатации опоры №184 вл 35 кв "шевардино-глядковская с отпайкой на лэп 35 кв "марфинская"1; для прочих специальных целей
183	50:18:0050404:247	18	земли промышленности, энергетики, транспорта, связи, радиовещания, телевидения, информатики, земли для обеспечения космической деятельности, земли обороны, безопасности и земли иного специального назначения	для размещения, обслуживания и эксплуатации опоры №182 вл 35 кв "шевардино-глядковская с отпайкой на лэп 35 кв "марфинская"1; для прочих специальных целей	Московская область, Можайский район, сельское поселение Порецкое, в районе д. Грибово
184	50:18:0050404:248	18	земли промышленности, энергетики, транспорта, связи, радиовещания, телевидения, информатики, земли для обеспечения космической деятельности,	для размещения, обслуживания и эксплуатации опоры №178 вл 35 кв "шевардино-глядковская с отпайкой на лэп 35 кв "марфинская"1; для прочих специальных целей	Московская область, Можайский район, сельское поселение Порецкое, в районе д. Грибово

№	Кадастровый номер земельного участка	Площадь	Категория земельного участка	Вид разрешенного использования	Адрес
1	2	3	4	5	6
			земли обороны, безопасности и земли иного специального назначения		
185	50:18:0050404:266	1883	земли сельскохозяйственного назначения	для дачного строительства; для ведения гражданами садоводства и огородничества	Московская область, Можайский район, участок расположен в северо - восточной части кадастрового квартала 50:18:0050404
186	50:18:0050404:267	1288	земли сельскохозяйственного назначения	для дачного строительства; для ведения гражданами садоводства и огородничества	Московская область, Можайский район, участок расположен в северо - восточной части кадастрового квартала 50:18:0050404
187	50:18:0050404:312	11263	земли сельскохозяйственного назначения	для дачного строительства; для ведения гражданами садоводства и огородничества	Московская область, Можайский район, участок расположен в северо - восточной части кадастрового квартала 50:18:0050404
188	50:18:0050404:556	2938	земли сельскохозяйственного назначения	для дачного строительства; для ведения дачного хозяйства	Московская область, Можайский район, участок расположен в северной части кадастрового квартала 50:18:0050404

№	Кадастровый номер земельного участка	Площадь	Категория земельного участка	Вид разрешенного использования	Адрес
1	2	3	4	5	6
189	50:18:0050404:557	4689	земли сельскохозяйственного назначения	для дачного строительства; для ведения дачного хозяйства	Московская область, Можайский район, участок расположен в северной части кадастрового квартала 50:18:0050404
190	50:18:0050404:558	40970	земли сельскохозяйственного назначения	для дачного строительства; для ведения дачного хозяйства	Московская область, Можайский район, участок расположен в северной части кадастрового квартала 50:18:0050404
191	50:18:0050404:572	63988	земли сельскохозяйственного назначения	для дачного строительства; для иных видов сельскохозяйственного использования	Московская область, Можайский район, д. Никитино
192	50:18:0050404:574	40381	земли сельскохозяйственного назначения	для дачного строительства; для иных видов сельскохозяйственного использования	Московская область, Можайский район, д. Никитино
193	50:18:0050404:575	67652	земли сельскохозяйственного назначения	для дачного строительства; для иных видов сельскохозяйственного использования	Московская область, Можайский район, д. Никитино

№	Кадастровый номер земельного участка	Площадь	Категория земельного участка	Вид разрешенного использования	Адрес
1	2	3	4	5	6
194	50:18:0050409:72	1470	земли населённых пунктов	для ведения садоводства; для ведения гражданами садоводства и огородничества	Местоположение установлено относительно ориентира, расположенного за пределами участка. Ориентир западной стороной примыкает к участку с домом №40. Почтовый адрес ориентира: обл. Московская, р-н Можайский, с/о Порецкий, д. Бурмакино,.
195	50:18:0050409:188	1412	земли населённых пунктов	для ведения личного подсобного хозяйства; для ведения личного подсобного хозяйства	Местоположение установлено относительно ориентира, расположенного в границах участка. Почтовый адрес ориентира: обл. Московская, р-н Можайский, сельское поселение Порецкое, д. Бурмакино,.
196	50:18:0050409:225	1799	земли населённых пунктов	для ведения садоводства; для ведения гражданами садоводства и огородничества	Местоположение установлено относительно ориентира, расположенного в границах участка. Почтовый адрес ориентира: обл. Московская, р-н Можайский, сельское

№	Кадастровый номер земельного участка	Площадь	Категория земельного участка	Вид разрешенного использования	Адрес
1	2	3	4	5	6
					поселение Порецкое, д. Бурмакино,.
197	50:18:0050409:299	56559	земли сельскохозяйственного назначения	для дачного строительства; для ведения сельскохозяйственного производства	Местоположение установлено относительно ориентира, расположенного в границах участка. Почтовый адрес ориентира: обл. Московская, р-н Можайский, Участок расположен в северной части кадастрового квартала 50:18:0050409.
198	50:18:0050409:302	45550	земли сельскохозяйственного назначения	для сельскохозяйственного производства; для ведения сельскохозяйственного производства	Местоположение установлено относительно ориентира, расположенного в границах участка. Почтовый адрес ориентира: обл. Московская, р-н Можайский, участок расположен в северной части кадастрового квартала 50:18:0050409.
199	50:18:0050409:304	23771	земли сельскохозяйственного назначения	для дачного строительства; для ведения сельскохозяйственного производства	Местоположение установлено относительно ориентира, расположенного в границах участка. Почтовый адрес ориентира:

№	Кадастровый номер земельного участка	Площадь	Категория земельного участка	Вид разрешенного использования	Адрес
1	2	3	4	5	6
					обл. Московская, р-н Можайский, участок расположен в северной части кадастрового квартала 50:18:0050409.
200	50:18:0050409:349	18	земли промышленности, энергетики, транспорта, связи, радиовещания, телевидения, информатики, земли для обеспечения космической деятельности, земли обороны, безопасности и земли иного специального назначения	для размещения, обслуживания и эксплуатации опоры №164 вл 35 кв "шевардино-глядковская с отпайкой на лэп 35 кв "марфинская"1; для размещения объектов связи, радиовещания, телевидения, информатики	Московская область, Можайский район, сельское поселение Порецкое, в районе д.Бурмакино
201	50:18:0050409:671	18	земли промышленности, энергетики, транспорта, связи, радиовещания, телевидения, информатики, земли для обеспечения космической деятельности, земли обороны, безопасности и земли иного специального назначения	для размещения, обслуживания и эксплуатации опоры №166 вл 35 кв "шевардино-глядковская с отпайкой на лэп 35 кв "марфинская"1; для прочих специальных целей	Московская область, Можайский район, сельское поселение Порецкое, в районе д. Барсуки

№	Кадастровый номер земельного участка	Площадь	Категория земельного участка	Вид разрешенного использования	Адрес
1	2	3	4	5	6
202	50:18:0050409:672	18	земли промышленности, энергетики, транспорта, связи, радиовещания, телевидения, информатики, земли для обеспечения космической деятельности, земли обороны, безопасности и земли иного специального назначения	для размещения, обслуживания и эксплуатации опоры №172 вл 35 кв "шевардино-глядковская с отпайкой на лэп 35 кв "марфинская"1; для прочих специальных целей	Московская область, Можайский район, сельское поселение Порецкое, в районе д.Барсуки
203	50:18:0050409:673	32	земли промышленности, энергетики, транспорта, связи, радиовещания, телевидения, информатики, земли для обеспечения космической деятельности, земли обороны, безопасности и земли иного специального назначения	для размещения, обслуживания и эксплуатации опоры №168 вл 35 кв "шевардино-глядковская с отпайкой на лэп 35 кв "марфинская"1; для прочих специальных целей	Московская область, Можайский район, сельское поселение Порецкое, в районе д. Барсуки
204	50:18:0050409:674	18	земли промышленности, энергетики, транспорта, связи, радиовещания, телевидения, информатики, земли для обеспечения космической деятельности,	для размещения, обслуживания и эксплуатации опоры №170 вл 35 кв "шевардино-глядковская с отпайкой на лэп 35 кв "марфинская"1; для прочих специальных целей	Московская область, Можайский район, сельское поселение Порецкое, в районе д. Барсуки

№	Кадастровый номер земельного участка	Площадь	Категория земельного участка	Вид разрешенного использования	Адрес
1	2	3	4	5	6
			земли обороны, безопасности и земли иного специального назначения		
205	50:18:0050409:675	18	земли промышленности, энергетики, транспорта, связи, радиовещания, телевидения, информатики, земли для обеспечения космической деятельности, земли обороны, безопасности и земли иного специального назначения	для размещения, обслуживания и эксплуатации опоры №167 вл 35 кв "шевардино-глядковская с отпайкой на лэп 35 кв "марфинская"1; для прочих специальных целей	Московская область, Можайский район, сельское поселение Порецкое, в районе д.Барсуки
206	50:18:0050409:677	18	земли промышленности, энергетики, транспорта, связи, радиовещания, телевидения, информатики, земли для обеспечения космической деятельности, земли обороны, безопасности и земли иного специального назначения	для размещения, обслуживания и эксплуатации опоры №169 вл 35 кв "шевардино-глядковская с отпайкой на лэп 35 кв "марфинская"1; для прочих специальных целей	Московская область, Можайский район, сельское поселение Порецкое, в районе д. Барсуки Площадь: 18

№	Кадастровый номер земельного участка	Площадь	Категория земельного участка	Вид разрешенного использования	Адрес
1	2	3	4	5	6
207	50:18:0050409:790	1213	земли сельскохозяйственного назначения	для дачного строительства; для ведения дачного хозяйства	Московская область, Можайский район, участок расположен в восточной части кадастрового квартала 50:18:0050409
208	50:18:0050409:791	781	земли сельскохозяйственного назначения	для дачного строительства; для иных видов сельскохозяйственного использования	Московская область, Можайский район, участок расположен в восточной части кадастрового квартала 50:18:0050409
209	50:18:0050409:793	690	земли сельскохозяйственного назначения	для дачного строительства; для ведения дачного хозяйства	Московская область, Можайский район, участок расположен в восточной части кадастрового квартала 50:18:0050409
210	50:18:0050409:794	690	земли сельскохозяйственного назначения	для дачного строительства; для ведения дачного хозяйства	Московская область, Можайский район, участок расположен в восточной части кадастрового квартала 50:18:0050409
211	50:18:0050409:795	690	земли сельскохозяйственного назначения	для дачного строительства; для ведения дачного хозяйства	Московская область, Можайский район, участок расположен в восточной части кадастрового квартала 50:18:0050409

№	Кадастровый номер земельного участка	Площадь	Категория земельного участка	Вид разрешенного использования	Адрес
1	2	3	4	5	6
212	50:18:0050409:796	690	земли сельскохозяйственного назначения	для дачного строительства; для иных видов сельскохозяйственного использования	Московская область, Можайский район, участок расположен в восточной части кадастрового квартала 50:18:0050409
213	50:18:0050409:798	690	земли сельскохозяйственного назначения	для дачного строительства; для иных видов сельскохозяйственного использования	Московская область, Можайский район, участок расположен в восточной части кадастрового квартала 50:18:0050409
214	50:18:0050409:799	681	земли сельскохозяйственного назначения	для дачного строительства; для иных видов сельскохозяйственного использования	Московская область, Можайский район, участок расположен в восточной части кадастрового квартала 50:18:0050409
215	50:18:0050409:806	681	земли сельскохозяйственного назначения	для дачного строительства; для ведения дачного хозяйства	Московская область, Можайский район, участок расположен в восточной части кадастрового квартала 50:18:0050409
216	50:18:0050409:808	681	земли сельскохозяйственного назначения	для дачного строительства; для ведения дачного хозяйства	Московская область, Можайский район, участок расположен в восточной части кадастрового квартала 50:18:0050409
217	50:18:0050409:825	1079	земли	для дачного	Московская область,

№	Кадастровый номер земельного участка	Площадь	Категория земельного участка	Вид разрешенного использования	Адрес
1	2	3	4	5	6
			сельскохозяйственного назначения	строительства; для ведения дачного хозяйства	Можайский район, участок расположен в восточной части кадастрового квартала 50:18:0050409
218	50:18:0050409:857	1500	земли населённых пунктов	для ведения личного подсобного хозяйства; для ведения личного подсобного хозяйства	Московская область, Можайский район, Порецкий с.о., дер.Бурмакино
219	50:18:0050409:862	3000	земли населённых пунктов	земли поселений; для размещения объектов сельскохозяйственного назначения и сельскохозяйственных угодий	Московская область, Можайский район, дер.Бурмакино
220	50:18:0050409:879	711	земли сельскохозяйственного назначения	для дачного строительства; для иных видов сельскохозяйственного использования	Московская область, Можайский район, участок расположен в восточной части кадастрового квартала 50:18:0050409
221	50:18:0050409:881	1067	земли сельскохозяйственного назначения	для дачного строительства; для иных видов сельскохозяйственного использования	Московская область, Можайский район, участок расположен в восточной части кадастрового квартала 50:18:0050409

<b>№</b>	<b>Кадастровый номер земельного участка</b>	<b>Площадь</b>	<b>Категория земельного участка</b>	<b>Вид разрешенного использования</b>	<b>Адрес</b>
<b>1</b>	<b>2</b>	<b>3</b>	<b>4</b>	<b>5</b>	<b>6</b>
222	50:18:0050409:886	751	земли сельскохозяйственного назначения	для дачного строительства; для иных видов сельскохозяйственного использования	Московская область, Можайский район, участок расположен в восточной части кадастрового квартала 50:18:0050409
223	50:18:0050409:887	760	земли сельскохозяйственного назначения	для дачного строительства; для иных видов сельскохозяйственного использования	Московская область, Можайский район, участок расположен в восточной части кадастрового квартала 50:18:0050409
224	50:18:0050409:889	1216	земли сельскохозяйственного назначения	для дачного строительства; для иных видов сельскохозяйственного использования	Московская область, Можайский район, участок расположен в восточной части кадастрового квартала 50:18:0050409
225	50:18:0050409:890	1005	земли сельскохозяйственного назначения	для дачного строительства; для иных видов сельскохозяйственного использования	Московская область, Можайский район, участок расположен в восточной части кадастрового квартала 50:18:0050409
226	50:18:0050409:891	765	земли сельскохозяйственного назначения	для дачного строительства; для иных видов сельскохозяйственного использования	Московская область, Можайский район, участок расположен в восточной части кадастрового квартала 50:18:0050409

№	Кадастровый номер земельного участка	Площадь	Категория земельного участка	Вид разрешенного использования	Адрес
1	2	3	4	5	6
227	50:18:0050409:892	824	земли сельскохозяйственного назначения	для дачного строительства; для иных видов сельскохозяйственного использования	для дачного строительства; для иных видов сельскохозяйственного использования
228	50:18:0050409:939	31386	земли сельскохозяйственного назначения	для дачного строительства; для иных видов сельскохозяйственного использования	Московская область, Можайский район, участок расположен в восточной части кадастрового квартала 50:18:0050409
229	50:18:0050409:945	3 13366	земли сельскохозяйственного назначения	для сельскохозяйственного производства; для ведения сельскохозяйственного производства	Московская область, Можайский район, д. Бурмакино
230	50:18:0050409:1040	1444	земли сельскохозяйственного назначения	для дачного строительства; для дачного строительства	Московская область, Можайский район
231	50:18:0050409:1043	1043	земли сельскохозяйственного назначения	для дачного строительства; для иных видов сельскохозяйственного использования	Московская область, Можайский район
232	50:18:0050409:1044	1044	земли сельскохозяйственного назначения	для дачного строительства; для иных видов сельскохозяйственного использования	Московская область, Можайский район

№	Кадастровый номер земельного участка	Площадь	Категория земельного участка	Вид разрешенного использования	Адрес
1	2	3	4	5	6
233	50:18:0050409:1045	1047	земли сельскохозяйственного назначения	для дачного строительства; для ведения гражданами садоводства и огородничества	Московская область, Можайский район
234	50:18:0050409:1046	1050	земли сельскохозяйственного назначения	для дачного строительства; для дачного строительства	Московская область, Можайский район
235	50:18:0050409:1047	1052	земли сельскохозяйственного назначения	для дачного строительства; для ведения сельскохозяйственного производства	Московская область, Можайский район
236	50:18:0050409:1048	1055	земли сельскохозяйственного назначения	для дачного строительства; для иных видов сельскохозяйственного использования	Московская область, Можайский район
237	50:18:0050409:1049	1057	земли сельскохозяйственного назначения	для дачного строительства; для иных видов сельскохозяйственного использования	Московская область, Можайский район
238	50:18:0050409:1051	1061	земли сельскохозяйственного назначения	для дачного строительства; для иных видов сельскохозяйственного использования	Московская область, Можайский район
239	50:18:0050409:1052	1064	земли сельскохозяйственного назначения	для дачного строительства; для ведения	Московская область, Можайский район

№	Кадастровый номер земельного участка	Площадь	Категория земельного участка	Вид разрешенного использования	Адрес
1	2	3	4	5	6
			назначения	сельскохозяйственного производства	
240	50:18:0050409:1053	1067	земли сельскохозяйственного назначения	для дачного строительства; для дачного строительства	Московская область, Можайский район
241	50:18:0050409:1054	1069	земли сельскохозяйственного назначения	для дачного строительства; для иных видов сельскохозяйственного использования	Московская область, Можайский район
242	50:18:0050409:1055	1412	земли сельскохозяйственного назначения	для дачного строительства; для иных видов сельскохозяйственного использования	Московская область, Можайский район
243	50:18:0050409:1056	1709	земли сельскохозяйственного назначения	для дачного строительства; для иных видов сельскохозяйственного использования	Московская область, Можайский район
244	50:18:0050409:1067	1016	земли сельскохозяйственного назначения	для дачного строительства; для иных видов сельскохозяйственного использования	Московская область, Можайский район

№	Кадастровый номер земельного участка	Площадь	Категория земельного участка	Вид разрешенного использования	Адрес
1	2	3	4	5	6
245	50:18:0050409:1068	1303	земли сельскохозяйственного назначения	для дачного строительства; для иных видов сельскохозяйственного использования	Московская область, Можайский район
246	50:18:0050409:1069	1787	земли сельскохозяйственного назначения	для дачного строительства; для иных видов сельскохозяйственного использования	Московская область, Можайский район
247	50:18:0050409:1070	8329	земли сельскохозяйственного назначения	для дачного строительства; для иных видов сельскохозяйственного использования	Московская область, Можайский район
248	50:18:0050410:154	4995	земли сельскохозяйственного назначения	для дачного строительства; для ведения дачного хозяйства	Местоположение установлено относительно ориентира, расположенного в границах участка. Почтовый адрес ориентира: Московская обл., Можайский р-н, участок расположен в восточной части кадастрового квартала 50:18:0050410.
249	50:18:0050410:215	622	земли сельскохозяйственного назначения	для дачного строительства; для ведения дачного хозяйства	Местоположение установлено относительно ориентира, расположенного в границах участка.

№	Кадастровый номер земельного участка	Площадь	Категория земельного участка	Вид разрешенного использования	Адрес
1	2	3	4	5	6
					Почтовый адрес ориентира: Московская обл., Можайский р-н, участок расположен в восточной части кадастрового квартала 50:18:0050410.
250	50:18:0050410:216	1956	земли сельскохозяйственного назначения	для дачного строительства; для ведения дачного хозяйства	Местоположение установлено относительно ориентира, расположенного в границах участка. Почтовый адрес ориентира: Московская обл., Можайский р-н, участок расположен в восточной части кадастрового квартала 50:18:0050410.
251	50:18:0050410:217	18	земли промышленности, энергетики, транспорта, связи, радиовещания, телевидения, информатики, земли для обеспечения космической деятельности, земли обороны, безопасности и земли иного специального назначения	для размещения, обслуживания и эксплуатации опоры №162 вл 35 кв "шевардино-глядковская с отпайкой на лэп 35 кв "марфинская"1; для размещения промышленных объектов	Московская область, Можайский район, сельское поселение Порецкое, в районе д.Бурмакино
252	50:18:0050410:246	18	земли	для размещения,	Московская область,

№	Кадастровый номер земельного участка	Площадь	Категория земельного участка	Вид разрешенного использования	Адрес
1	2	3	4	5	6
			промышленности, энергетики, транспорта, связи, радиовещания, телевидения, информатики, земли для обеспечения космической деятельности, земли обороны, безопасности и земли иного специального назначения	обслуживания и эксплуатации опоры №161 вл 35 кв "шевардино-глядковская с отпайкой на лэп 35 кв "марфинская"1; для прочих специальных целей	Можайский район, сельское поселение Порецкое, в районе д.Бурмакино
253	50:18:0050410:247	18	земли промышленности, энергетики, транспорта, связи, радиовещания, телевидения, информатики, земли для обеспечения космической деятельности, земли обороны, безопасности и земли иного специального назначения	для размещения, обслуживания и эксплуатации опоры №160 вл 35 кв "шевардино-глядковская с отпайкой на лэп 35 кв "марфинская"1; для прочих специальных целей	Московская область, Можайский район, сельское поселение Порецкое, в районе д. Бурмакино
254	50:18:0050410:248	400	земли населённых пунктов	для индивидуального жилищного строительства; для индивидуальной жилой застройки	Московская область, Можайский район, д. Решники

№	Кадастровый номер земельного участка	Площадь	Категория земельного участка	Вид разрешенного использования	Адрес
1	2	3	4	5	6
255	50:18:0050410:483	1069	земли сельскохозяйственного назначения	для строительства; для дачного строительства	Московская область, Можайский район
256	50:18:0050410:484	1387	земли сельскохозяйственного назначения	для строительства; для дачного строительства	Московская область, Можайский район
257	50:18:0050410:486	1223	земли сельскохозяйственного назначения	для строительства; для дачного строительства	Московская область, Можайский район
258	50:18:0050410:487	1271	земли сельскохозяйственного назначения	для строительства; для дачного строительства	Московская область, Можайский район
259	50:18:0050410:488	1200	земли сельскохозяйственного назначения	для строительства; для дачного строительства	Московская область, Можайский район
260	50:18:0050410:489	1601	земли сельскохозяйственного назначения	для строительства; для дачного строительства	Московская область, Можайский район
261	50:18:0050410:491	18257	земли сельскохозяйственного назначения	для строительства; для дачного строительства	Московская область, Можайский район
262	50:18:0050410:492	1518	земли сельскохозяйственного назначения	для строительства; для дачного строительства	Московская область, Можайский район

№	Кадастровый номер земельного участка	Площадь	Категория земельного участка	Вид разрешенного использования	Адрес
1	2	3	4	5	6
263	50:18:0050410:493	1164	земли сельскохозяйственного назначения	для дачного строительства; для дачного строительства	Московская область, Можайский район
264	50:18:0040230:908	2500	земли сельскохозяйственного назначения	для дачного строительства; для ведения дачного хозяйства	Московская область, р-н Можайский, с/п Бородинское, д/п "Радужное", уч 21
265	50:18:0040230:906	2 500	земли сельскохозяйственного назначения	для дачного строительства	Московская область, р-н Можайский, с/п Бородинское, д/п "Радужное", уч 23
266	50:18:0040228:216	30838	земли сельскохозяйственного назначения	Для сельскохозяйственного производства	Местоположение установлено относительно ориентира, расположенного в границах участка. Ориентир между автодорогой Можайск-Бабынино и с/т "Крылатки". Почтовый адрес ориентира: обл. Московская, р- н Можайский, снт Крылатки,.
267	50:18:0040230:790	16208	земли населённых пунктов	под строительство газопровода	Московская область, Можайский район, д. Поздняково
268	50:18:0040230:907	2 500	земли сельскохозяйственного назначения	для дачного строительства	Московская область, р-н Можайский, с/п

№	Кадастровый номер земельного участка	Площадь	Категория земельного участка	Вид разрешенного использования	Адрес
1	2	3	4	5	6
			назначения		Бородинское, днп "Радужное", уч 22
269	50:18:0040230:911	2 500	земли сельскохозяйственного назначения	для дачного строительства	Московская область, р-н Можайский, с/п Бородинское, днп "Радужное", уч 18
270	50:18:0040230:912	2 500	земли сельскохозяйственного назначения	для дачного строительства	Московская область, р-н Можайский, с/п Бородинское, днп "Радужное", уч 17
271	50:18:0040230:913	2 500	земли сельскохозяйственного назначения	для дачного строительства	Московская область, р-н Можайский, с/п Бородинское, днп "Радужное", уч 16
272	50:18:0040230:926	2 277	земли сельскохозяйственного назначения	для дачного строительства	Московская область, р-н Можайский, с/п Бородинское, днп "Радужное", уч 15
273	50:18:0050308:239	1 500		Для ведения подсобного хозяйства	Московская область, Можайский район, деревня Глядково, улица Грибовская, участок №25

№	Кадастровый номер земельного участка	Площадь	Категория земельного участка	Вид разрешенного использования	Адрес
1	2	3	4	5	6
274	50:18:0050403:116	3 005	земли населённых пунктов	Для ведения личного подсобного хозяйства	обл. Московская, р-н Можайский, сельское поселение Порецкое, д. Глядково,
275	50:18:0050403:117	2 802	земли населённых пунктов	Для ведения личного подсобного хозяйства	обл. Московская, р-н Можайский, сельское поселение Порецкое, д. Глядково,
276	50:18:0050403:118	2 802	земли населённых пунктов	Для ведения личного подсобного хозяйства	обл. Московская, р-н Можайский, сельское поселение Порецкое, д. Глядково,
277	50:18:0050403:121	2 893	земли населённых пунктов	Для ведения личного подсобного хозяйства	Российская Федерация, Московская область, Можайский городской округ, деревня Глядково, улица Грибовская, 18
278	50:18:0050403:122	2 918	земли населённых пунктов	Для ведения личного подсобного хозяйства	обл. Московская, р-н Можайский, сельское поселение Порецкое, д. Глядково,
279	50:18:0050403:166	18	земли населённых пунктов	для размещения, обслуживания и эксплуатации опоры №192 ВЛ 35 кВ "Шевардино-Глядковская с	Московская область, Можайский район, сельское поселение Порецкое, в районе д.Глядково

№	Кадастровый номер земельного участка	Площадь	Категория земельного участка	Вид разрешенного использования	Адрес
1	2	3	4	5	6
				отпайкой на ЛЭП 35 кВ "Марфинская"1	
280	50:18:0050404:103	283 617	земли сельскохозяйственного назначения	Для сельскохозяйственного производства	обл. Московская, р-н Можайский, участок расположен в северной части кадастрового квартала 50:18:0050404
281	50:18:0050404:124	18	земли промышленности, энергетики, транспорта, связи, радиовещания, телевидения, информатики, земли для обеспечения космической деятельности, земли обороны, безопасности и земли иного специального назначения	для размещения, обслуживания и эксплуатации опоры №177 ВЛ 35 кВ "Шевардино-Глядковская с отпайкой на ЛЭП 35 кВ "Марфинская"1	Московская область, Можайский район, сельское поселение Порецкое, в районе д.Грибово
282	50:18:0050404:126	18	земли промышленности, энергетики, транспорта, связи, радиовещания, телевидения, информатики, земли для обеспечения космической деятельности, земли обороны, безопасности и земли иного специального назначения	для размещения, обслуживания и эксплуатации опоры №183 ВЛ 35 кВ "Шевардино-Глядковская с отпайкой на ЛЭП 35 кВ "Марфинская"1	Московская область, Можайский район, сельское поселение Порецкое, в районе д.Грибово

№	Кадастровый номер земельного участка	Площадь	Категория земельного участка	Вид разрешенного использования	Адрес
1	2	3	4	5	6
283	50:18:0050404:250	1 417	земли сельскохозяйственного назначения	Для дачного строительства	Московская область, Можайский район, участок расположен в северо - восточной части кадастрового квартала 50:18:0050404
284	50:18:0050404:268	1 893	земли сельскохозяйственного назначения	Для дачного строительства	Московская область, Можайский район, участок расположен в северо - восточной части кадастрового квартала 50:18:0050404
285	50:18:0050404:555	4 704	земли сельскохозяйственного назначения	для дачного строительства	Московская область, Можайский район, участок расположен в северной части кадастрового квартала 50:18:0050404
286	50:18:0050404:94	7 772	земли сельскохозяйственного назначения	Для сельскохозяйственного производства	обл. Московская, р-н Можайский, участок расположен в восточной части кадастрового квартала 50:18:0050404
287	50:18:0050409:1041	1 496	земли сельскохозяйственного назначения	Для дачного строительства	Московская область, Можайский район
288	50:18:0050409:1050	1 060	земли	Для дачного	Московская область,

№	Кадастровый номер земельного участка	Площадь	Категория земельного участка	Вид разрешенного использования	Адрес
1	2	3	4	5	6
			сельскохозяйственного назначения	строительства	Можайский район
289	50:18:0050409:1057	40391	земли сельскохозяйственного назначения	Для дачного строительства	Московская область, Можайский район
290	50:18:0050409:303	1 849	земли сельскохозяйственного назначения	Для сельскохозяйственного производства	обл. Московская, р-н Можайский, участок расположен в северо-западной части кадастрового квартала 50:18:0050409
291	50:18:0050409:350	18	земли населённых пунктов	для размещения, обслуживания и эксплуатации опоры №165 ВЛ 35 кВ "Шевардино-Глядковская с отпайкой на ЛЭП 35 кВ "Марфинская"1	Московская область, Можайский район, сельское поселение Порецкое, в районе д.Бурмакино
292	50:18:0050409:51	1200	земли населённых пунктов	Для ведения садоводства	обл. Московская, р-н Можайский, сельское поселение Порецкое, д. Бурмакино,

№	Кадастровый номер земельного участка	Площадь	Категория земельного участка	Вид разрешенного использования	Адрес
1	2	3	4	5	6
293	50:18:0050409:792	900	земли сельскохозяйственного назначения	для дачного строительства	Московская область, Можайский район, участок расположен в восточной части кадастрового квартала 50:18:0050409
294	50:18:0050409:797	690	земли сельскохозяйственного назначения	для дачного строительства	Московская область, Можайский район, участок расположен в восточной части кадастрового квартала 50:18:0050409
295	50:18:0050409:878	1020	земли сельскохозяйственного назначения	для дачного строительства	Московская область, Можайский район, участок расположен в восточной части кадастрового квартала 50:18:0050409
296	50:18:0050409:880	701	земли сельскохозяйственного назначения	для дачного строительства	Московская область, Можайский район, участок расположен в восточной части кадастрового квартала 50:18:0050409
297	50:18:0050409:888	1 338	земли сельскохозяйственного назначения	для дачного строительства	Московская область, Можайский район, участок расположен в восточной части кадастрового квартала 50:18:0050409
298	50:18:0050409:944	42	земли	Для	Московская область,

№	Кадастровый номер земельного участка	Площадь	Категория земельного участка	Вид разрешенного использования	Адрес
1	2	3	4	5	6
		598	сельскохозяйственного назначения	сельскохозяйственного производства	Можайский район, д. Бурмакино
299	50:18:0050410:120	1 052	земли сельскохозяйственного назначения	для дачного строительства	Московская обл., Можайский р-н, участок расположен в восточной части кадастрового квартала 50:18:0050410
300	50:18:0050410:214	1 271	земли сельскохозяйственного назначения	для дачного строительства	Московская обл., Можайский р-н, участок расположен в восточной части кадастрового квартала 50:18:0050410
301	50:18:0050410:481	1089	земли сельскохозяйственного назначения	Для дачного строительства	Московская область, Можайский район
302	50:18:0050410:482	1152	земли сельскохозяйственного назначения	Для дачного строительства	Московская область, Можайский район
303	50:18:0050410:485	1008	земли сельскохозяйственного назначения	Для дачного строительства	Московская область, Можайский район
304	50:18:0050410:490	11866	земли сельскохозяйственного назначения	Для дачного строительства	Московская область, р-н Можайский
305	50:18:0050410:494	1 914	земли	Для дачного	Московская область,

№	Кадастровый номер земельного участка	Площадь	Категория земельного участка	Вид разрешенного использования	Адрес
1	2	3	4	5	6
			сельскохозяйственного назначения	строительства	Можайский район
306	50:18:0030226:74	288 455	земли сельскохозяйственного назначения	для сельскохозяйственного производства	Московская область, р-н Можайский, д Троица
307	50:18:0040109:235	5	земли лесного фонда	заготовка древесины (включая СОМ); заготовка и сбор недревесных лесных ресурсов; заготовка пищевых лесных ресурсов и сбор лекарственных растений; заготовка пищевых лесных ресурсов и сбор лекарственных растений; выращивание посадочного материала лесных растений (саженцев, сеянцев); осуществление научно-исследовательской деятельности, образовательной деятельности; осуществление рекреационной деятельности; строительство и эксплуатация водохранилищ и иных искусственных водных объектов, а также	Московская область, Российская Федерация, Можайский городской округ, Бородинское лесничество, Колоцкое участковое лесничество, квартал 1, часть выдела 25

№	Кадастровый номер земельного участка	Площадь	Категория земельного участка	Вид разрешенного использования	Адрес
1	2	3	4	5	6
				гидротехнических сооружений, морских портов, морских терминалов, речных портов, причалов; строительство, реконструкция, эксплуатация линий электропередачи, линий связи, дорог, трубопроводов и других линейных объектов; осуществление религиозной деятельности; изыскательские работы	
308	50:18:0040107:719	1 235	земли населённых пунктов	Дачное строительство	р-н Можайский, Российская Федерация, Московская область, Можайский район, Бородинское сельское поселение, ООО "Тушков Городок"
309	50:18:0040107:723	1 616	земли населённых пунктов	Дачное строительство	р-н Можайский, Российская Федерация, Московская область, Можайский район, Бородинское сельское поселение, ООО "Тушков Городок"

№	Кадастровый номер земельного участка	Площадь	Категория земельного участка	Вид разрешенного использования	Адрес
1	2	3	4	5	6
310	50:18:0030212:146	12	земли лесного фонда	заготовка древесины (включая СОМ); заготовка и сбор недревесных лесных ресурсов; заготовка пищевых лесных ресурсов и сбор лекарственных растений; заготовка пищевых лесных ресурсов и сбор лекарственных растений; выращивание посадочного материала лесных растений (саженцев, семян); осуществление научно-исследовательской деятельности, образовательной деятельности; осуществление рекреационной деятельности; строительство и эксплуатация водохранилищ и иных искусственных водных объектов, а также гидротехнических сооружений, морских портов, морских терминалов, речных портов, причалов; строительство, реконструкция, эксплуатация линий	Московская область, Российская Федерация, Можайский городской округ, Бородинское лесничество, Колоцкое участковое лесничество, квартал 111, часть выдела 5

№	Кадастровый номер земельного участка	Площадь	Категория земельного участка	Вид разрешенного использования	Адрес
1	2	3	4	5	6
				электропередачи, линий связи, дорог, трубопроводов и других линейных объектов; осуществление религиозной деятельности; изыскательские работы	
311	50:18:0040230:904	2 500	земли сельскохозяйственного назначения	для дачного строительства	Московская область, р-н Можайский, с/п Бородинское, дп "Радужное", уч 25

**ОПИСАНИЕ МЕСТОПОЛОЖЕНИЯ ГРАНИЦ**  
**Публичный сервитут в целях эксплуатации объекта электросетевого**  
**хозяйства ВЛ 35 кВ Шевардино-Глядковская с отпайкой на ЛЭП 35 кВ «Марфинская» I**  
(наименование публичного сервитута (далее - объект))

**Раздел 1**

Сведения об объекте		
№ п/п	Характеристики объекта	Описание характеристик
1	2	3
1	Местоположение объекта	Московская область, Можайский городской округ
2	Площадь объекта +/- величина погрешности определения площади (Р +/- Дельта Р)	131.95 га ± 0.04 га
3	Иные характеристики объекта	Вид объекта реестра границ: Зона с особыми условиями использования территории. Содержание ограничений использования объектов недвижимости в пределах зоны или территории: Публичный сервитут, для целей размещения линейных объектов, их неотъемлемых технологических частей. Срок установления 49 лет.

**Раздел 2**

Сведения о местоположении границ объекта					
1. Система координат <u>МСК-50 (зона 1)</u>					
2. Сведения о характерных точках границ объекта					
Обозначение характерных точек границ	Координаты, м		Метод определения координат характерной точки	Средняя квадратическая погрешность положения характерной точки (Mt), м	Описание обозначения точки на местности (при наличии)
	X	Y			
1	2	3	4	5	6
1	462260.68	1254211.00	Аналитический метод	0.1	-
2	462267.53	1254246.71	Аналитический метод	0.1	-
3	462244.47	1254351.09	Аналитический метод	0.1	-
4	462207.75	1254514.98	Аналитический метод	0.1	-
5	462173.97	1254671.12	Аналитический метод	0.1	-
6	462148.74	1254783.81	Аналитический метод	0.1	-
7	462145.51	1254798.23	Аналитический метод	0.1	-
8	462124.46	1254892.21	Аналитический метод	0.1	-
9	462088.37	1255057.14	Аналитический метод	0.1	-
10	462054.67	1255211.38	Аналитический метод	0.1	-
11	462021.12	1255381.20	Аналитический метод	0.1	-
12	462016.67	1255524.10	Аналитический метод	0.1	-
13	462013.30	1255733.43	Аналитический метод	0.1	-
14	462010.88	1255962.28	Аналитический метод	0.1	-
15	462010.70	1256092.64	Аналитический метод	0.1	-
16	462006.39	1256315.68	Аналитический метод	0.1	-
17	462004.29	1256505.61	Аналитический метод	0.1	-
18	462003.36	1256579.27	Аналитический метод	0.1	-

19	462001.03	1256762.19	Аналитический метод	0.1	-
20	461999.93	1256890.65	Аналитический метод	0.1	-
21	461994.93	1257071.05	Аналитический метод	0.1	-
22	461988.10	1257267.45	Аналитический метод	0.1	-
23	461985.74	1257335.12	Аналитический метод	0.1	-
24	461983.26	1257404.90	Аналитический метод	0.1	-
25	461981.81	1257445.93	Аналитический метод	0.1	-
26	461974.25	1257672.96	Аналитический метод	0.1	-
27	461968.20	1257828.61	Аналитический метод	0.1	-
28	461775.72	1258018.11	Аналитический метод	0.1	-
29	461708.52	1258085.39	Аналитический метод	0.1	-
30	461625.19	1258168.83	Аналитический метод	0.1	-
31	461506.57	1258285.17	Аналитический метод	0.1	-
32	461383.28	1258407.17	Аналитический метод	0.1	-
33	461382.23	1258408.03	Аналитический метод	0.1	-
34	461381.97	1258408.24	Аналитический метод	0.1	-
35	461355.09	1258431.10	Аналитический метод	0.1	-
36	461326.41	1258455.22	Аналитический метод	0.1	-
37	461325.97	1258455.61	Аналитический метод	0.1	-
38	461298.46	1258480.37	Аналитический метод	0.1	-
39	461298.32	1258480.50	Аналитический метод	0.1	-
40	461275.65	1258501.36	Аналитический метод	0.1	-
41	461275.37	1258501.62	Аналитический метод	0.1	-
42	461246.43	1258529.47	Аналитический метод	0.1	-
43	461240.06	1258535.62	Аналитический метод	0.1	-
44	461241.40	1258536.68	Аналитический метод	0.1	-
45	461244.12	1258539.59	Аналитический метод	0.1	-
46	461242.78	1258541.05	Аналитический метод	0.1	-
47	461239.64	1258538.55	Аналитический метод	0.1	-
48	461238.39	1258537.22	Аналитический метод	0.1	-
49	461216.99	1258557.72	Аналитический метод	0.1	-
50	461192.22	1258581.43	Аналитический метод	0.1	-
51	461191.63	1258582.03	Аналитический метод	0.1	-
52	461176.26	1258598.23	Аналитический метод	0.1	-
53	461176.11	1258598.39	Аналитический метод	0.1	-
54	461159.13	1258616.78	Аналитический метод	0.1	-
55	461158.90	1258617.04	Аналитический метод	0.1	-
56	461143.71	1258634.16	Аналитический метод	0.1	-
57	461142.87	1258635.18	Аналитический метод	0.1	-
58	461126.30	1258656.96	Аналитический метод	0.1	-
59	461126.09	1258657.25	Аналитический метод	0.1	-
60	461109.43	1258680.09	Аналитический метод	0.1	-
61	461109.20	1258680.40	Аналитический метод	0.1	-
62	461100.62	1258692.79	Аналитический метод	0.1	-
63	461101.27	1258693.27	Аналитический метод	0.1	-
64	461097.82	1258696.85	Аналитический метод	0.1	-
65	461097.81	1258696.84	Аналитический метод	0.1	-
66	461097.77	1258696.89	Аналитический метод	0.1	-
67	461091.70	1258703.19	Аналитический метод	0.1	-
68	460958.32	1258749.21	Аналитический метод	0.1	-
69	460928.90	1258760.08	Аналитический метод	0.1	-
70	460929.29	1258758.78	Аналитический метод	0.1	-

71	460917.14	1258756.74	Аналитический метод	0.1	-
72	460914.55	1258765.38	Аналитический метод	0.1	-
73	460900.48	1258770.58	Аналитический метод	0.1	-
74	460831.44	1258760.90	Аналитический метод	0.1	-
75	460837.98	1258758.48	Аналитический метод	0.1	-
76	460904.70	1258733.84	Аналитический метод	0.1	-
77	460947.00	1258718.22	Аналитический метод	0.1	-
78	461071.30	1258671.40	Аналитический метод	0.1	-
79	461222.47	1258520.08	Аналитический метод	0.1	-
80	461290.33	1258452.84	Аналитический метод	0.1	-
81	461294.07	1258449.14	Аналитический метод	0.1	-
82	461359.86	1258383.95	Аналитический метод	0.1	-
83	461483.41	1258261.66	Аналитический метод	0.1	-
84	461601.96	1258145.39	Аналитический метод	0.1	-
85	461690.73	1258056.51	Аналитический метод	0.1	-
86	461752.39	1257994.77	Аналитический метод	0.1	-
87	461932.43	1257812.70	Аналитический метод	0.1	-
88	461941.28	1257671.58	Аналитический метод	0.1	-
89	461948.83	1257444.80	Аналитический метод	0.1	-
90	461950.51	1257397.40	Аналитический метод	0.1	-
91	461952.76	1257333.97	Аналитический метод	0.1	-
92	461954.78	1257275.86	Аналитический метод	0.1	-
93	461961.95	1257070.02	Аналитический метод	0.1	-
94	461966.93	1256890.05	Аналитический метод	0.1	-
95	461968.03	1256761.84	Аналитический метод	0.1	-
96	461970.16	1256594.26	Аналитический метод	0.1	-
97	461971.29	1256505.22	Аналитический метод	0.1	-
98	461973.39	1256315.18	Аналитический метод	0.1	-
99	461977.70	1256092.29	Аналитический метод	0.1	-
100	461977.88	1255962.09	Аналитический метод	0.1	-
101	461980.31	1255732.99	Аналитический метод	0.1	-
102	461983.68	1255523.55	Аналитический метод	0.1	-
103	461984.21	1255377.05	Аналитический метод	0.1	-
104	462022.40	1255204.48	Аналитический метод	0.1	-
105	462056.13	1255050.09	Аналитический метод	0.1	-
106	462092.25	1254885.08	Аналитический метод	0.1	-
107	462141.74	1254664.02	Аналитический метод	0.1	-
108	462175.52	1254507.88	Аналитический метод	0.1	-
109	462212.26	1254343.92	Аналитический метод	0.1	-
110	462233.84	1254246.23	Аналитический метод	0.1	-
111	462224.66	1254198.49	Аналитический метод	0.1	-
112	462243.24	1254194.65	Аналитический метод	0.1	-
113	462244.10	1254212.36	Аналитический метод	0.1	-
1	462260.68	1254211.00	Аналитический метод	0.1	-
114	460827.59	1258774.30	Аналитический метод	0.1	-
115	460825.69	1258774.96	Аналитический метод	0.1	-
116	460824.13	1258771.24	Аналитический метод	0.1	-
117	460823.12	1258767.35	Аналитический метод	0.1	-
118	460824.99	1258766.70	Аналитический метод	0.1	-
119	460826.58	1258770.44	Аналитический метод	0.1	-
114	460827.59	1258774.30	Аналитический метод	0.1	-

120	460870.85	1258781.52	Аналитический метод	0.1	-
121	460787.66	1258812.25	Аналитический метод	0.1	-
122	460578.28	1258889.88	Аналитический метод	0.1	-
123	460368.73	1258968.40	Аналитический метод	0.1	-
124	460171.46	1259041.33	Аналитический метод	0.1	-
125	459985.26	1259109.05	Аналитический метод	0.1	-
126	459721.87	1259207.35	Аналитический метод	0.1	-
127	459525.57	1259281.02	Аналитический метод	0.1	-
128	459280.57	1259371.15	Аналитический метод	0.1	-
129	459109.09	1259434.38	Аналитический метод	0.1	-
130	458979.75	1259482.20	Аналитический метод	0.1	-
131	458897.15	1259512.74	Аналитический метод	0.1	-
132	458818.06	1259541.98	Аналитический метод	0.1	-
133	458805.75	1259546.53	Аналитический метод	0.1	-
134	458693.44	1259589.98	Аналитический метод	0.1	-
135	458629.20	1259681.97	Аналитический метод	0.1	-
136	458550.16	1259795.17	Аналитический метод	0.1	-
137	458408.76	1260000.02	Аналитический метод	0.1	-
138	458295.52	1260163.85	Аналитический метод	0.1	-
139	458189.15	1260320.08	Аналитический метод	0.1	-
140	458068.24	1260495.75	Аналитический метод	0.1	-
141	457960.33	1260651.92	Аналитический метод	0.1	-
142	457870.33	1260781.51	Аналитический метод	0.1	-
143	457751.59	1260950.22	Аналитический метод	0.1	-
144	457609.05	1261154.07	Аналитический метод	0.1	-
145	457549.86	1261245.37	Аналитический метод	0.1	-
146	457373.27	1261497.69	Аналитический метод	0.1	-
147	457296.72	1261607.07	Аналитический метод	0.1	-
148	457224.17	1261705.64	Аналитический метод	0.1	-
149	457116.01	1261856.50	Аналитический метод	0.1	-
150	457012.25	1262001.44	Аналитический метод	0.1	-
151	456888.15	1262176.40	Аналитический метод	0.1	-
152	456782.74	1262323.76	Аналитический метод	0.1	-
153	456779.22	1262328.69	Аналитический метод	0.1	-
154	456746.77	1262374.06	Аналитический метод	0.1	-
155	456584.22	1262601.70	Аналитический метод	0.1	-
156	456444.39	1262797.48	Аналитический метод	0.1	-
157	456283.29	1263021.81	Аналитический метод	0.1	-
158	456119.78	1263252.49	Аналитический метод	0.1	-
159	455967.61	1263465.66	Аналитический метод	0.1	-
160	455838.24	1263646.50	Аналитический метод	0.1	-
161	455719.93	1263812.78	Аналитический метод	0.1	-
162	455589.75	1263995.03	Аналитический метод	0.1	-
163	455451.66	1264188.99	Аналитический метод	0.1	-
164	455310.19	1264386.47	Аналитический метод	0.1	-
165	455182.81	1264565.31	Аналитический метод	0.1	-
166	455120.12	1264653.21	Аналитический метод	0.1	-
167	455052.08	1264748.61	Аналитический метод	0.1	-
168	455003.36	1264816.99	Аналитический метод	0.1	-
169	454934.43	1264913.72	Аналитический метод	0.1	-
170	454826.08	1265065.18	Аналитический метод	0.1	-

171	454738.84	1265187.57	Аналитический метод	0.1	-
172	454731.39	1265141.17	Аналитический метод	0.1	-
173	454799.23	1265046.01	Аналитический метод	0.1	-
174	454907.58	1264894.55	Аналитический метод	0.1	-
175	454953.80	1264829.68	Аналитический метод	0.1	-
176	455025.21	1264729.46	Аналитический метод	0.1	-
177	455113.20	1264606.07	Аналитический метод	0.1	-
178	455155.93	1264546.16	Аналитический метод	0.1	-
179	455283.34	1264367.29	Аналитический метод	0.1	-
180	455424.80	1264169.81	Аналитический метод	0.1	-
181	455562.88	1263975.87	Аналитический метод	0.1	-
182	455693.06	1263793.62	Аналитический метод	0.1	-
183	455811.38	1263627.33	Аналитический метод	0.1	-
184	455940.76	1263446.48	Аналитический метод	0.1	-
185	456092.89	1263233.36	Аналитический метод	0.1	-
186	456256.42	1263002.64	Аналитический метод	0.1	-
187	456417.56	1262778.26	Аналитический метод	0.1	-
188	456557.36	1262582.52	Аналитический метод	0.1	-
189	456719.92	1262354.87	Аналитический метод	0.1	-
190	456744.01	1262321.19	Аналитический метод	0.1	-
191	456748.16	1262315.39	Аналитический метод	0.1	-
192	456861.28	1262157.26	Аналитический метод	0.1	-
193	456985.38	1261982.29	Аналитический метод	0.1	-
194	457089.18	1261837.29	Аналитический метод	0.1	-
195	457197.31	1261686.47	Аналитический метод	0.1	-
196	457266.48	1261585.74	Аналитический метод	0.1	-
197	457328.89	1261496.57	Аналитический метод	0.1	-
198	457519.37	1261224.41	Аналитический метод	0.1	-
199	457581.85	1261135.39	Аналитический метод	0.1	-
200	457724.58	1260931.26	Аналитический метод	0.1	-
201	457843.29	1260762.60	Аналитический метод	0.1	-
202	457933.21	1260633.12	Аналитический метод	0.1	-
203	458041.07	1260477.02	Аналитический метод	0.1	-
204	458161.92	1260301.44	Аналитический метод	0.1	-
205	458268.30	1260145.18	Аналитический метод	0.1	-
206	458381.61	1259981.26	Аналитический метод	0.1	-
207	458522.98	1259776.44	Аналитический метод	0.1	-
208	458593.63	1259672.11	Аналитический метод	0.1	-
209	458669.80	1259559.62	Аналитический метод	0.1	-
210	458794.30	1259515.58	Аналитический метод	0.1	-
211	458804.26	1259511.90	Аналитический метод	0.1	-
212	458891.87	1259479.51	Аналитический метод	0.1	-
213	458977.46	1259447.86	Аналитический метод	0.1	-
214	459097.66	1259403.43	Аналитический метод	0.1	-
215	459269.17	1259340.18	Аналитический метод	0.1	-
216	459514.07	1259250.09	Аналитический метод	0.1	-
217	459710.31	1259176.44	Аналитический метод	0.1	-
218	459973.85	1259078.09	Аналитический метод	0.1	-
219	460160.10	1259010.34	Аналитический метод	0.1	-
220	460357.22	1258937.47	Аналитический метод	0.1	-
221	460566.76	1258858.96	Аналитический метод	0.1	-
222	460776.20	1258781.30	Аналитический метод	0.1	-

223	460802.08	1258771.75	Аналитический метод	0.1	-
120	460870.85	1258781.52	Аналитический метод	0.1	-
224	454718.22	1265216.51	Аналитический метод	0.1	-
225	454702.80	1265238.14	Аналитический метод	0.1	-
226	454549.34	1265452.93	Аналитический метод	0.1	-
227	454472.99	1265559.37	Аналитический метод	0.1	-
228	454380.86	1265689.83	Аналитический метод	0.1	-
229	454239.74	1265887.91	Аналитический метод	0.1	-
230	454117.57	1266056.90	Аналитический метод	0.1	-
231	454004.41	1266215.55	Аналитический метод	0.1	-
232	453968.56	1266265.81	Аналитический метод	0.1	-
233	453862.25	1266413.86	Аналитический метод	0.1	-
234	453737.94	1266472.56	Аналитический метод	0.1	-
235	453608.36	1266538.27	Аналитический метод	0.1	-
236	453582.48	1266514.39	Аналитический метод	0.1	-
237	453723.22	1266443.03	Аналитический метод	0.1	-
238	453837.94	1266384.79	Аналитический метод	0.1	-
239	453941.82	1266246.46	Аналитический метод	0.1	-
240	453989.03	1266180.28	Аналитический метод	0.1	-
241	454090.77	1266037.65	Аналитический метод	0.1	-
242	454212.93	1265868.66	Аналитический метод	0.1	-
243	454353.94	1265670.74	Аналитический метод	0.1	-
244	454446.11	1265540.23	Аналитический метод	0.1	-
245	454522.50	1265433.73	Аналитический метод	0.1	-
246	454675.93	1265218.97	Аналитический метод	0.1	-
247	454710.76	1265170.10	Аналитический метод	0.1	-
224	454718.22	1265216.51	Аналитический метод	0.1	-
248	453589.96	1266547.60	Аналитический метод	0.1	-
249	453558.93	1266563.34	Аналитический метод	0.1	-
250	453378.38	1266653.31	Аналитический метод	0.1	-
251	453220.88	1266732.93	Аналитический метод	0.1	-
252	453044.18	1266822.33	Аналитический метод	0.1	-
253	452857.06	1266917.04	Аналитический метод	0.1	-
254	452735.57	1266978.62	Аналитический метод	0.1	-
255	452560.69	1267067.26	Аналитический метод	0.1	-
256	452381.34	1267158.30	Аналитический метод	0.1	-
257	452180.45	1267260.45	Аналитический метод	0.1	-
258	452006.49	1267349.14	Аналитический метод	0.1	-
259	451862.64	1267422.30	Аналитический метод	0.1	-
260	451692.54	1267508.02	Аналитический метод	0.1	-
261	451552.21	1267579.43	Аналитический метод	0.1	-
262	451452.74	1267630.05	Аналитический метод	0.1	-
263	451311.22	1267702.33	Аналитический метод	0.1	-
264	451159.17	1267779.36	Аналитический метод	0.1	-
265	451121.39	1267798.50	Аналитический метод	0.1	-
266	451030.83	1267844.36	Аналитический метод	0.1	-
267	451054.68	1267822.25	Аналитический метод	0.1	-
268	451078.88	1267800.65	Аналитический метод	0.1	-
269	451115.68	1267767.62	Аналитический метод	0.1	-
270	451125.27	1267759.54	Аналитический метод	0.1	-

271	451144.26	1267749.92	Аналитический метод	0.1	-
272	451296.26	1267672.91	Аналитический метод	0.1	-
273	451437.75	1267600.65	Аналитический метод	0.1	-
274	451563.92	1267536.45	Аналитический метод	0.1	-
275	451677.63	1267478.58	Аналитический метод	0.1	-
276	451847.74	1267392.86	Аналитический метод	0.1	-
277	451991.51	1267319.73	Аналитический метод	0.1	-
278	452165.48	1267231.04	Аналитический метод	0.1	-
279	452366.39	1267128.88	Аналитический метод	0.1	-
280	452545.76	1267037.83	Аналитический метод	0.1	-
281	452717.69	1266950.68	Аналитический метод	0.1	-
282	452842.15	1266887.60	Аналитический метод	0.1	-
283	453029.28	1266792.89	Аналитический метод	0.1	-
284	453205.99	1266703.48	Аналитический метод	0.1	-
285	453363.58	1266623.82	Аналитический метод	0.1	-
286	453544.10	1266533.85	Аналитический метод	0.1	-
287	453564.24	1266523.64	Аналитический метод	0.1	-
248	453589.96	1266547.60	Аналитический метод	0.1	-
288	450937.41	1267891.90	Аналитический метод	0.1	-
289	450790.32	1267967.07	Аналитический метод	0.1	-
290	450594.04	1268067.00	Аналитический метод	0.1	-
291	450446.11	1268142.60	Аналитический метод	0.1	-
292	450243.69	1268245.59	Аналитический метод	0.1	-
293	450065.69	1268336.28	Аналитический метод	0.1	-
294	449908.37	1268415.92	Аналитический метод	0.1	-
295	449741.37	1268500.02	Аналитический метод	0.1	-
296	449608.80	1268567.07	Аналитический метод	0.1	-
297	449460.70	1268649.98	Аналитический метод	0.1	-
298	449332.72	1268722.34	Аналитический метод	0.1	-
299	449312.65	1268733.97	Аналитический метод	0.1	-
300	449290.91	1268724.84	Аналитический метод	0.1	-
301	449290.04	1268724.50	Аналитический метод	0.1	-
302	449273.45	1268718.54	Аналитический метод	0.1	-
303	449316.33	1268693.70	Аналитический метод	0.1	-
304	449444.52	1268621.22	Аналитический метод	0.1	-
305	449593.28	1268537.93	Аналитический метод	0.1	-
306	449726.50	1268470.56	Аналитический метод	0.1	-
307	449893.50	1268386.46	Аналитический метод	0.1	-
308	450050.74	1268306.86	Аналитический метод	0.1	-
309	450228.71	1268216.18	Аналитический метод	0.1	-
310	450431.12	1268113.20	Аналитический метод	0.1	-
311	450579.05	1268037.60	Аналитический метод	0.1	-
312	450775.32	1267937.68	Аналитический метод	0.1	-
313	450971.43	1267837.45	Аналитический метод	0.1	-
314	451005.23	1267820.34	Аналитический метод	0.1	-
315	451001.43	1267823.85	Аналитический метод	0.1	-
316	451000.97	1267824.29	Аналитический метод	0.1	-
317	450992.05	1267833.21	Аналитический метод	0.1	-
318	450991.03	1267834.74	Аналитический метод	0.1	-
288	450937.41	1267891.90	Аналитический метод	0.1	-

319	449274.43	1268756.10	Аналитический метод	0.1	-
320	449212.75	1268791.84	Аналитический метод	0.1	-
321	449083.64	1268865.51	Аналитический метод	0.1	-
322	448875.82	1268983.93	Аналитический метод	0.1	-
323	448748.28	1269055.82	Аналитический метод	0.1	-
324	448613.37	1269132.22	Аналитический метод	0.1	-
325	448523.91	1269268.33	Аналитический метод	0.1	-
326	448393.30	1269475.89	Аналитический метод	0.1	-
327	448259.11	1269689.17	Аналитический метод	0.1	-
328	448157.60	1269851.65	Аналитический метод	0.1	-
329	448000.95	1270115.32	Аналитический метод	0.1	-
330	447931.81	1270330.17	Аналитический метод	0.1	-
331	447855.91	1270560.28	Аналитический метод	0.1	-
332	447786.92	1270771.79	Аналитический метод	0.1	-
333	447728.49	1270950.41	Аналитический метод	0.1	-
334	447662.31	1271119.16	Аналитический метод	0.1	-
335	447598.33	1271277.40	Аналитический метод	0.1	-
336	447545.11	1271408.98	Аналитический метод	0.1	-
337	447532.57	1271439.98	Аналитический метод	0.1	-
338	447529.55	1271447.41	Аналитический метод	0.1	-
339	447527.04	1271447.33	Аналитический метод	0.1	-
340	447526.79	1271447.32	Аналитический метод	0.1	-
341	447506.47	1271446.97	Аналитический метод	0.1	-
342	447497.71	1271458.35	Аналитический метод	0.1	-
343	447488.92	1271458.02	Аналитический метод	0.1	-
344	447502.05	1271427.43	Аналитический метод	0.1	-
345	447522.57	1271376.70	Аналитический метод	0.1	-
346	447567.74	1271265.02	Аналитический метод	0.1	-
347	447631.65	1271106.95	Аналитический метод	0.1	-
348	447697.42	1270939.25	Аналитический метод	0.1	-
349	447755.55	1270761.55	Аналитический метод	0.1	-
350	447824.56	1270550.00	Аналитический метод	0.1	-
351	447900.39	1270320.08	Аналитический метод	0.1	-
352	447967.00	1270100.05	Аналитический метод	0.1	-
353	448129.47	1269834.39	Аналитический метод	0.1	-
354	448231.15	1269671.64	Аналитический метод	0.1	-
355	448365.37	1269458.31	Аналитический метод	0.1	-
356	448496.05	1269250.64	Аналитический метод	0.1	-
357	448587.44	1269104.50	Аналитический метод	0.1	-
358	448732.22	1269026.99	Аналитический метод	0.1	-
359	448859.55	1268955.22	Аналитический метод	0.1	-
360	449067.29	1268836.84	Аналитический метод	0.1	-
361	449196.30	1268763.23	Аналитический метод	0.1	-
362	449233.80	1268741.51	Аналитический метод	0.1	-
319	449274.43	1268756.10	Аналитический метод	0.1	-
363	447515.38	1271482.15	Аналитический метод	0.1	-
364	447452.37	1271636.96	Аналитический метод	0.1	-
365	447337.60	1271751.66	Аналитический метод	0.1	-
366	447173.86	1271923.26	Аналитический метод	0.1	-
367	447132.66	1271966.01	Аналитический метод	0.1	-
368	447130.08	1271968.68	Аналитический метод	0.1	-

369	447063.09	1272038.17	Аналитический метод	0.1	-
370	447022.14	1272080.65	Аналитический метод	0.1	-
371	446931.25	1272173.53	Аналитический метод	0.1	-
372	446926.75	1272161.09	Аналитический метод	0.1	-
373	446919.19	1272138.67	Аналитический метод	0.1	-
374	446998.47	1272057.66	Аналитический метод	0.1	-
375	447089.12	1271963.63	Аналитический метод	0.1	-
376	447091.74	1271960.90	Аналитический метод	0.1	-
377	447150.05	1271900.42	Аналитический метод	0.1	-
378	447313.86	1271728.75	Аналитический метод	0.1	-
379	447421.06	1271616.24	Аналитический метод	0.1	-
380	447478.90	1271481.30	Аналитический метод	0.1	-
381	447489.14	1271481.69	Аналитический метод	0.1	-
382	447489.49	1271481.70	Аналитический метод	0.1	-
363	447515.38	1271482.15	Аналитический метод	0.1	-
383	446915.58	1272189.55	Аналитический метод	0.1	-
384	446907.62	1272197.68	Аналитический метод	0.1	-
385	446769.08	1272342.15	Аналитический метод	0.1	-
386	446634.77	1272481.15	Аналитический метод	0.1	-
387	446473.92	1272648.22	Аналитический метод	0.1	-
388	446393.59	1272729.78	Аналитический метод	0.1	-
389	446267.16	1272862.24	Аналитический метод	0.1	-
390	446152.64	1272985.54	Аналитический метод	0.1	-
391	445924.10	1272876.88	Аналитический метод	0.1	-
392	445745.31	1272794.03	Аналитический метод	0.1	-
393	445790.20	1272951.91	Аналитический метод	0.1	-
394	445848.01	1273133.30	Аналитический метод	0.1	-
395	445902.91	1273308.16	Аналитический метод	0.1	-
396	445944.16	1273442.58	Аналитический метод	0.1	-
397	445991.89	1273581.18	Аналитический метод	0.1	-
398	446005.03	1273620.43	Аналитический метод	0.1	-
399	446088.08	1273868.48	Аналитический метод	0.1	-
400	446116.13	1273952.23	Аналитический метод	0.1	-
401	446158.20	1274066.72	Аналитический метод	0.1	-
402	446191.28	1274147.74	Аналитический метод	0.1	-
403	446309.78	1274255.99	Аналитический метод	0.1	-
404	446374.35	1274310.49	Аналитический метод	0.1	-
405	446396.04	1274330.02	Аналитический метод	0.1	-
406	446372.70	1274350.58	Аналитический метод	0.1	-
407	446351.06	1274339.18	Аналитический метод	0.1	-
408	446287.81	1274280.61	Аналитический метод	0.1	-
409	446161.22	1274168.28	Аналитический метод	0.1	-
410	446127.45	1274078.69	Аналитический метод	0.1	-
411	446081.31	1273964.78	Аналитический метод	0.1	-
412	446067.99	1273924.99	Аналитический метод	0.1	-
413	445974.59	1273646.06	Аналитический метод	0.1	-
414	445956.77	1273592.84	Аналитический метод	0.1	-
415	445912.71	1273452.58	Аналитический метод	0.1	-
416	445871.40	1273317.95	Аналитический метод	0.1	-
417	445816.55	1273143.25	Аналитический метод	0.1	-
418	445758.64	1272961.57	Аналитический метод	0.1	-

419	445701.99	1272773.95	Аналитический метод	0.1	-
420	445657.23	1272627.80	Аналитический метод	0.1	-
421	445622.95	1272518.88	Аналитический метод	0.1	-
422	445564.09	1272331.40	Аналитический метод	0.1	-
423	445587.09	1272294.18	Аналитический метод	0.1	-
424	445592.98	1272313.27	Аналитический метод	0.1	-
425	445654.43	1272508.98	Аналитический метод	0.1	-
426	445688.69	1272617.83	Аналитический метод	0.1	-
427	445731.86	1272747.78	Аналитический метод	0.1	-
428	445938.15	1272847.02	Аналитический метод	0.1	-
429	446144.42	1272942.29	Аналитический метод	0.1	-
430	446243.23	1272839.52	Аналитический метод	0.1	-
431	446369.90	1272706.80	Аналитический метод	0.1	-
432	446450.28	1272625.20	Аналитический метод	0.1	-
433	446611.02	1272458.24	Аналитический метод	0.1	-
434	446745.31	1272319.27	Аналитический метод	0.1	-
435	446883.91	1272174.71	Аналитический метод	0.1	-
436	446903.00	1272155.20	Аналитический метод	0.1	-
383	446915.58	1272189.55	Аналитический метод	0.1	-
437	445582.18	1272278.31	Аналитический метод	0.1	-
438	445559.16	1272315.57	Аналитический метод	0.1	-
439	445508.31	1272151.03	Аналитический метод	0.1	-
440	445461.88	1272003.99	Аналитический метод	0.1	-
441	445444.07	1271948.71	Аналитический метод	0.1	-
442	445418.16	1271868.32	Аналитический метод	0.1	-
443	445380.49	1271743.35	Аналитический метод	0.1	-
444	445222.83	1271634.64	Аналитический метод	0.1	-
445	445091.92	1271551.84	Аналитический метод	0.1	-
446	445052.19	1271526.57	Аналитический метод	0.1	-
447	444949.48	1271461.28	Аналитический метод	0.1	-
448	444833.39	1271387.38	Аналитический метод	0.1	-
449	444663.77	1271279.53	Аналитический метод	0.1	-
450	444524.68	1271190.93	Аналитический метод	0.1	-
451	444406.67	1271115.97	Аналитический метод	0.1	-
452	444462.80	1271112.52	Аналитический метод	0.1	-
453	444542.39	1271163.09	Аналитический метод	0.1	-
454	444681.49	1271251.69	Аналитический метод	0.1	-
455	444851.10	1271359.54	Аналитический метод	0.1	-
456	444967.19	1271433.44	Аналитический метод	0.1	-
457	445059.44	1271492.08	Аналитический метод	0.1	-
458	445109.60	1271523.97	Аналитический метод	0.1	-
459	445240.90	1271607.02	Аналитический метод	0.1	-
460	445411.98	1271720.49	Аналитический метод	0.1	-
461	445449.73	1271858.70	Аналитический метод	0.1	-
462	445470.71	1271923.81	Аналитический метод	0.1	-
463	445493.32	1271993.96	Аналитический метод	0.1	-
464	445539.81	1272141.19	Аналитический метод	0.1	-
437	445582.18	1272278.31	Аналитический метод	0.1	-
465	444420.28	1271085.51	Аналитический метод	0.1	-
466	444351.99	1271090.84	Аналитический метод	0.1	-

467	444245.54	1271049.62	Аналитический метод	0.1	-
468	444065.93	1270981.48	Аналитический метод	0.1	-
469	443976.36	1270947.42	Аналитический метод	0.1	-
470	443858.57	1270902.65	Аналитический метод	0.1	-
471	443669.79	1270830.70	Аналитический метод	0.1	-
472	443629.63	1270815.16	Аналитический метод	0.1	-
473	443499.27	1270764.39	Аналитический метод	0.1	-
474	443246.45	1270668.23	Аналитический метод	0.1	-
475	442968.80	1270565.25	Аналитический метод	0.1	-
476	442881.01	1270326.22	Аналитический метод	0.1	-
477	442795.06	1270106.03	Аналитический метод	0.1	-
478	442714.64	1269896.51	Аналитический метод	0.1	-
479	442605.99	1269616.75	Аналитический метод	0.1	-
480	442521.20	1269397.88	Аналитический метод	0.1	-
481	442426.37	1269158.67	Аналитический метод	0.1	-
482	442319.40	1268881.63	Аналитический метод	0.1	-
483	442236.93	1268667.93	Аналитический метод	0.1	-
484	442151.94	1268471.51	Аналитический метод	0.1	-
485	442111.08	1268335.17	Аналитический метод	0.1	-
486	442094.02	1268275.45	Аналитический метод	0.1	-
487	442092.64	1268270.63	Аналитический метод	0.1	-
488	442083.45	1268238.44	Аналитический метод	0.1	-
489	442044.36	1268100.22	Аналитический метод	0.1	-
490	442035.26	1268068.92	Аналитический метод	0.1	-
491	441991.74	1267919.33	Аналитический метод	0.1	-
492	441953.28	1267783.33	Аналитический метод	0.1	-
493	441889.76	1267562.24	Аналитический метод	0.1	-
494	441831.75	1267358.81	Аналитический метод	0.1	-
495	441779.80	1267175.49	Аналитический метод	0.1	-
496	441734.44	1267014.37	Аналитический метод	0.1	-
497	441708.57	1266922.51	Аналитический метод	0.1	-
498	441678.71	1266819.00	Аналитический метод	0.1	-
499	441603.55	1266552.00	Аналитический метод	0.1	-
500	441549.09	1266361.61	Аналитический метод	0.1	-
501	441476.57	1266105.72	Аналитический метод	0.1	-
502	441416.28	1265899.54	Аналитический метод	0.1	-
503	441412.26	1265885.71	Аналитический метод	0.1	-
504	441441.62	1265868.48	Аналитический метод	0.1	-
505	441447.96	1265890.30	Аналитический метод	0.1	-
506	441508.29	1266096.59	Аналитический метод	0.1	-
507	441580.83	1266352.57	Аналитический метод	0.1	-
508	441635.30	1266542.99	Аналитический метод	0.1	-
509	441710.45	1266809.96	Аналитический метод	0.1	-
510	441740.31	1266913.47	Аналитический метод	0.1	-
511	441773.42	1267031.06	Аналитический метод	0.1	-
512	441811.56	1267166.52	Аналитический метод	0.1	-
513	441863.49	1267349.78	Аналитический метод	0.1	-
514	441921.48	1267553.16	Аналитический метод	0.1	-
515	441985.01	1267774.28	Аналитический метод	0.1	-
516	442023.46	1267910.23	Аналитический метод	0.1	-
517	442073.07	1268080.77	Аналитический метод	0.1	-
518	442076.08	1268091.12	Аналитический метод	0.1	-

519	442115.19	1268229.42	Аналитический метод	0.1	-
520	442123.95	1268260.08	Аналитический метод	0.1	-
521	442125.32	1268264.89	Аналитический метод	0.1	-
522	442142.69	1268325.68	Аналитический метод	0.1	-
523	442186.70	1268458.74	Аналитический метод	0.1	-
524	442267.54	1268655.58	Аналитический метод	0.1	-
525	442350.18	1268869.74	Аналитический метод	0.1	-
526	442457.10	1269146.65	Аналитический метод	0.1	-
527	442551.93	1269385.84	Аналитический метод	0.1	-
528	442636.76	1269604.81	Аналитический метод	0.1	-
529	442745.43	1269884.63	Аналитический метод	0.1	-
530	442825.84	1270094.12	Аналитический метод	0.1	-
531	442911.83	1270314.42	Аналитический метод	0.1	-
532	442997.07	1270537.04	Аналитический метод	0.1	-
533	443258.14	1270637.37	Аналитический метод	0.1	-
534	443511.12	1270733.59	Аналитический метод	0.1	-
535	443669.99	1270795.47	Аналитический метод	0.1	-
536	443870.31	1270871.80	Аналитический метод	0.1	-
537	444000.31	1270921.22	Аналитический метод	0.1	-
538	444077.65	1270950.62	Аналитический метод	0.1	-
539	444257.35	1271018.81	Аналитический метод	0.1	-
540	444405.71	1271076.26	Аналитический метод	0.1	-
465	444420.28	1271085.51	Аналитический метод	0.1	-
541	441431.55	1265833.80	Аналитический метод	0.1	-
542	441424.27	1265838.05	Аналитический метод	0.1	-
543	441402.18	1265851.01	Аналитический метод	0.1	-
544	441348.07	1265664.75	Аналитический метод	0.1	-
545	441320.23	1265567.95	Аналитический метод	0.1	-
546	441274.15	1265407.77	Аналитический метод	0.1	-
547	441225.90	1265241.25	Аналитический метод	0.1	-
548	441158.62	1265007.56	Аналитический метод	0.1	-
549	441108.13	1264833.77	Аналитический метод	0.1	-
550	441059.57	1264665.59	Аналитический метод	0.1	-
551	441048.55	1264627.66	Аналитический метод	0.1	-
552	441049.90	1264623.00	Аналитический метод	0.1	-
553	441053.21	1264613.68	Аналитический метод	0.1	-
554	441053.49	1264612.82	Аналитический метод	0.1	-
555	441058.54	1264595.77	Аналитический метод	0.1	-
556	441056.56	1264596.51	Аналитический метод	0.1	-
557	441052.63	1264597.36	Аналитический метод	0.1	-
558	441052.02	1264595.46	Аналитический метод	0.1	-
559	441055.84	1264594.04	Аналитический метод	0.1	-
560	441059.32	1264593.27	Аналитический метод	0.1	-
561	441064.08	1264579.10	Аналитический метод	0.1	-
562	441066.65	1264571.65	Аналитический метод	0.1	-
563	441091.27	1264656.41	Аналитический метод	0.1	-
564	441139.83	1264824.59	Аналитический метод	0.1	-
565	441190.32	1264998.39	Аналитический метод	0.1	-
566	441257.60	1265232.09	Аналитический метод	0.1	-
567	441305.85	1265398.61	Аналитический метод	0.1	-
568	441347.42	1265543.13	Аналитический метод	0.1	-

569	441379.77	1265655.58	Аналитический метод	0.1	-
541	441431.55	1265833.80	Аналитический метод	0.1	-
570	441049.56	1264512.82	Аналитический метод	0.1	-
571	441044.77	1264527.22	Аналитический метод	0.1	-
572	441037.77	1264547.96	Аналитический метод	0.1	-
573	441031.05	1264567.41	Аналитический метод	0.1	-
574	441016.45	1264517.12	Аналитический метод	0.1	-
575	440969.23	1264360.95	Аналитический метод	0.1	-
576	440862.24	1264443.08	Аналитический метод	0.1	-
577	440754.09	1264531.61	Аналитический метод	0.1	-
578	440663.73	1264662.58	Аналитический метод	0.1	-
579	440646.50	1264687.55	Аналитический метод	0.1	-
580	440569.83	1264799.47	Аналитический метод	0.1	-
581	440475.64	1264938.16	Аналитический метод	0.1	-
582	440348.79	1265124.61	Аналитический метод	0.1	-
583	440269.11	1265241.49	Аналитический метод	0.1	-
584	440205.47	1265339.04	Аналитический метод	0.1	-
585	440201.91	1265444.00	Аналитический метод	0.1	-
586	440201.55	1265455.86	Аналитический метод	0.1	-
587	440171.56	1265455.02	Аналитический метод	0.1	-
588	440171.93	1265443.04	Аналитический метод	0.1	-
589	440175.77	1265329.66	Аналитический метод	0.1	-
590	440244.15	1265224.84	Аналитический метод	0.1	-
591	440324.00	1265107.72	Аналитический метод	0.1	-
592	440450.83	1264921.29	Аналитический метод	0.1	-
593	440545.05	1264782.56	Аналитический метод	0.1	-
594	440621.78	1264670.56	Аналитический метод	0.1	-
595	440645.68	1264635.92	Аналитический метод	0.1	-
596	440731.80	1264511.08	Аналитический метод	0.1	-
597	440843.60	1264419.56	Аналитический метод	0.1	-
598	440985.38	1264310.74	Аналитический метод	0.1	-
599	441048.05	1264507.61	Аналитический метод	0.1	-
570	441049.56	1264512.82	Аналитический метод	0.1	-


3. Сведения о характерных точках части (частей) границы объекта

Обозначение характерных точек части границы	Координаты, м		Метод определения координат характерной точки	Средняя квадратическая погрешность положения характерной точки (Mt), м	Описание обозначения точки на местности (при наличии)
	X	Y			
1	2	3	4	5	6
-	-	-	-	-	-



Схема расположения границ публичного сервитута

Обзорная схема

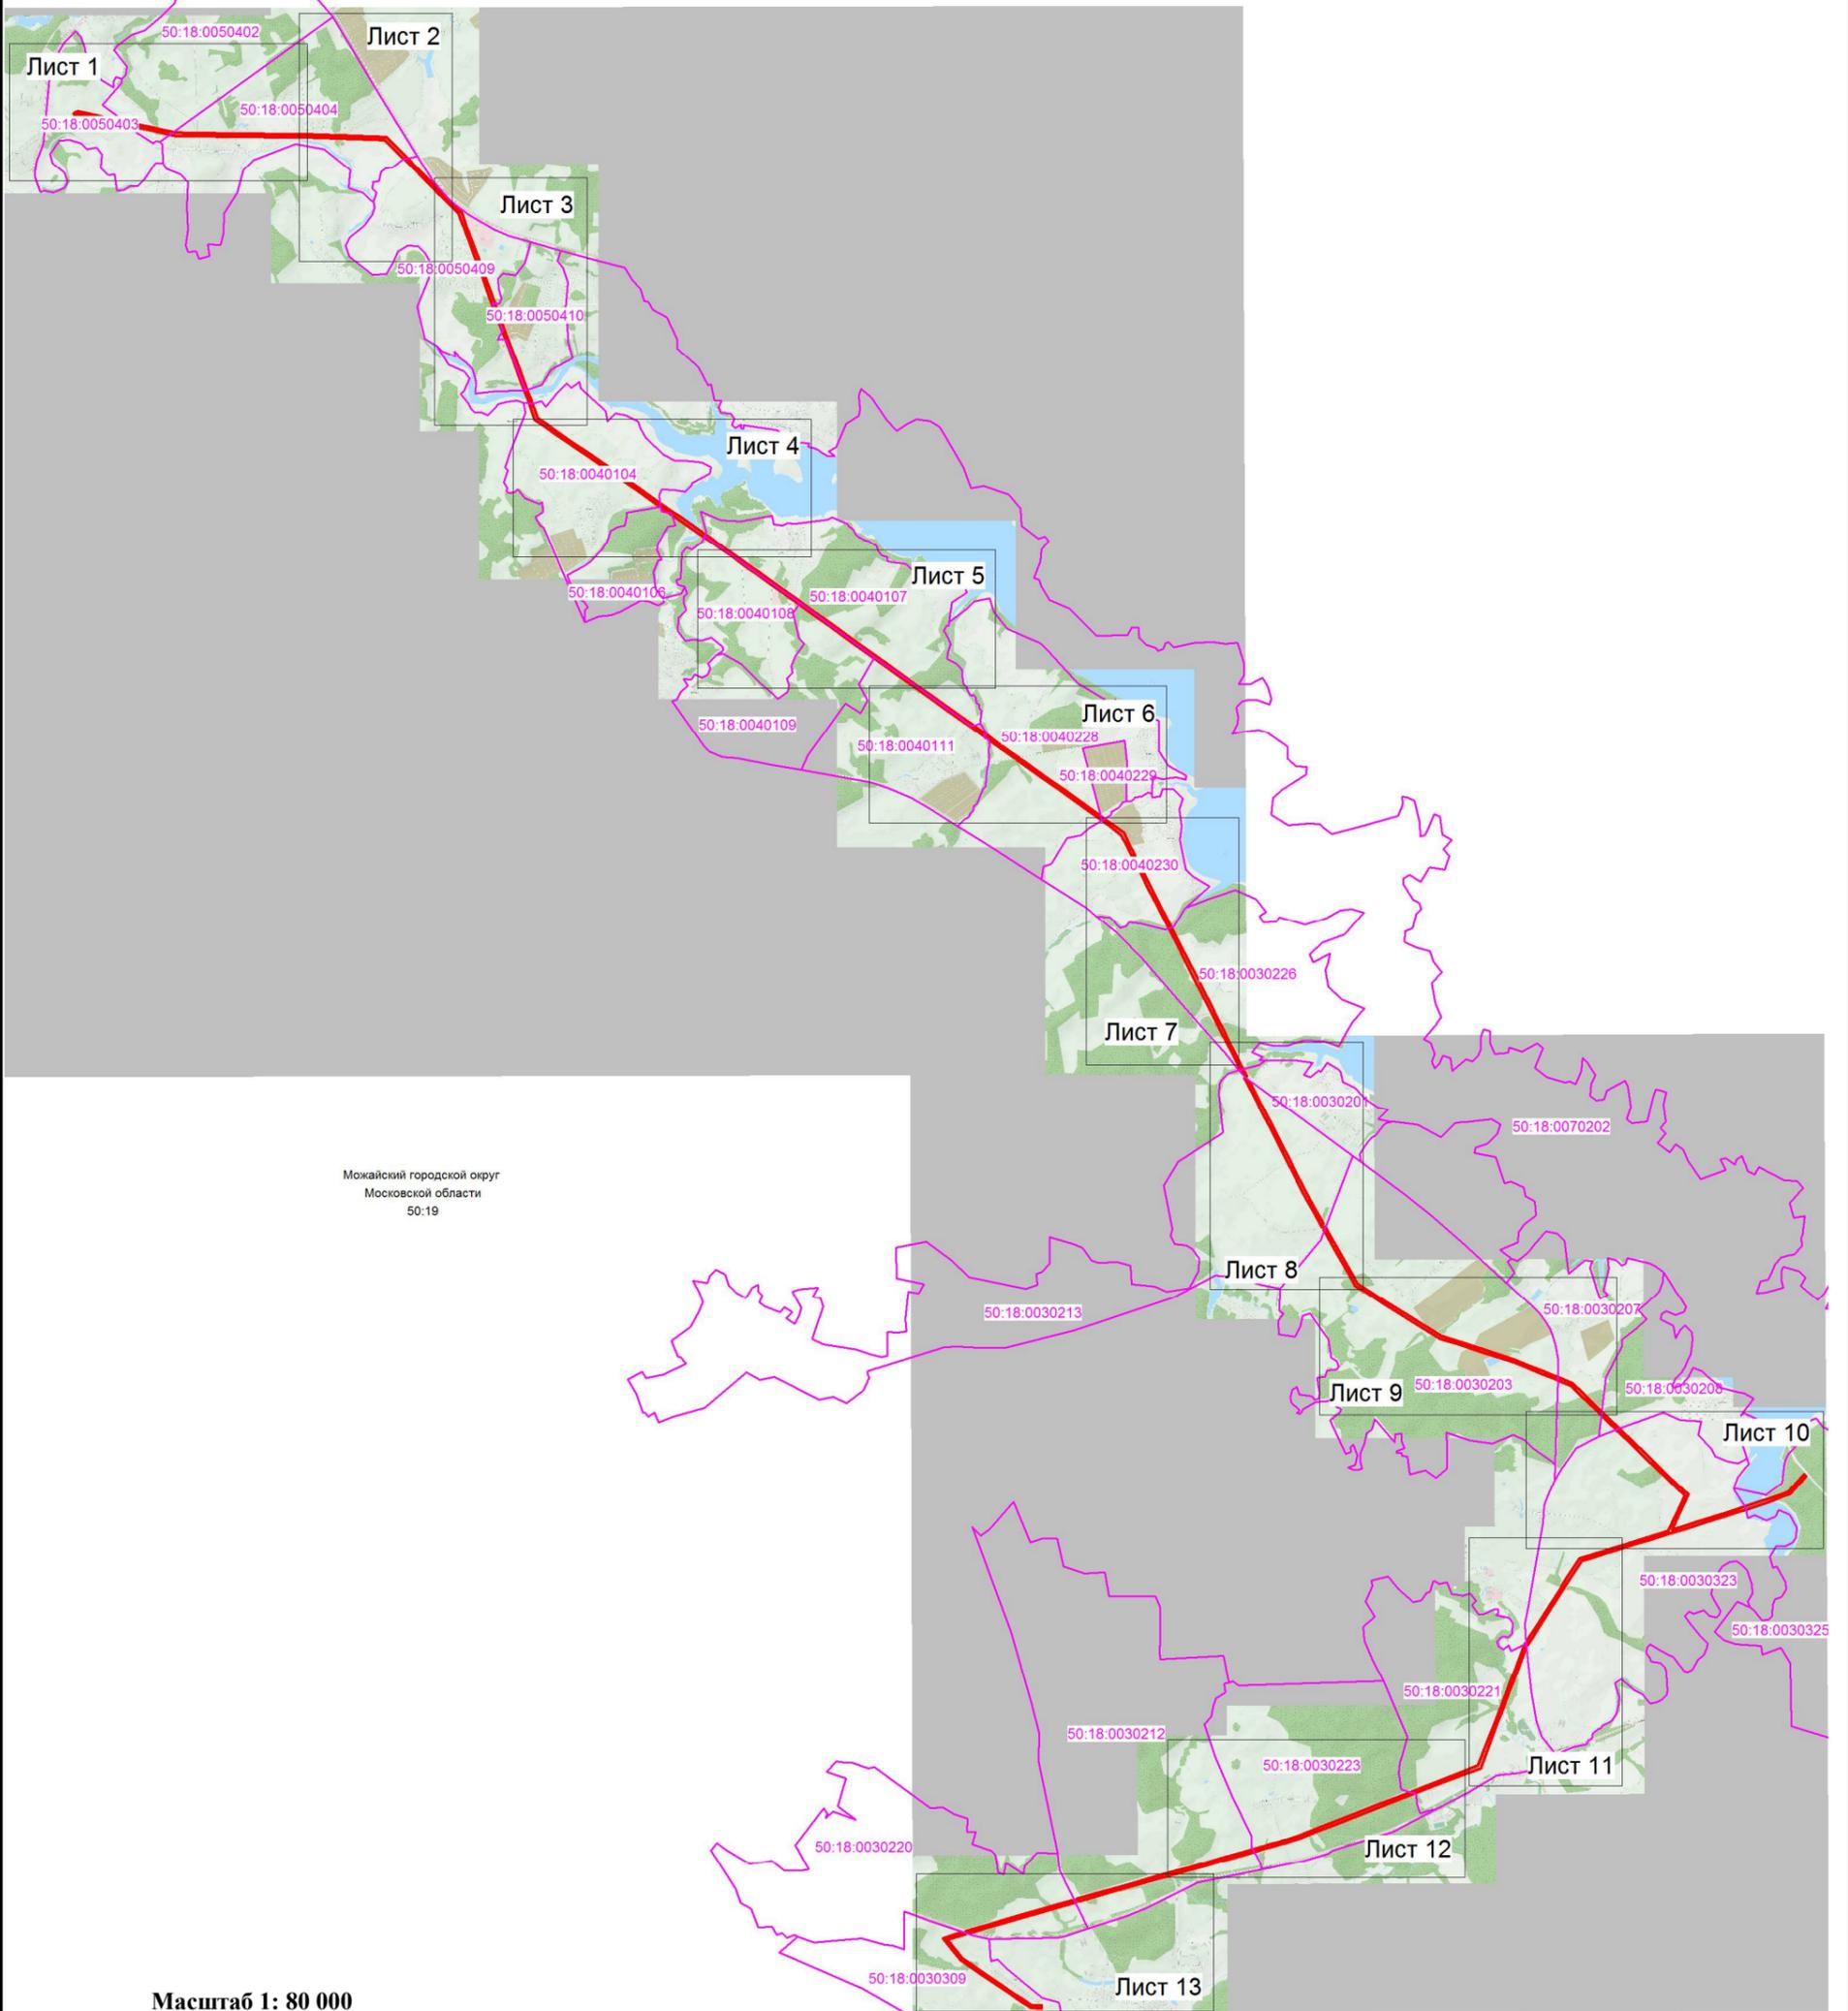

Масштаб 1: 80 000

Используемые условные знаки и обозначения:

- граница зоны публичного сервитута
- номер кадастрового квартала
- граница кадастрового квартала




Кадастровый инженер

Хурчак Е.В.

Дата 28.01.2021 г.

Место для оттиска печати лица, составившего описание местоположения границ объекта



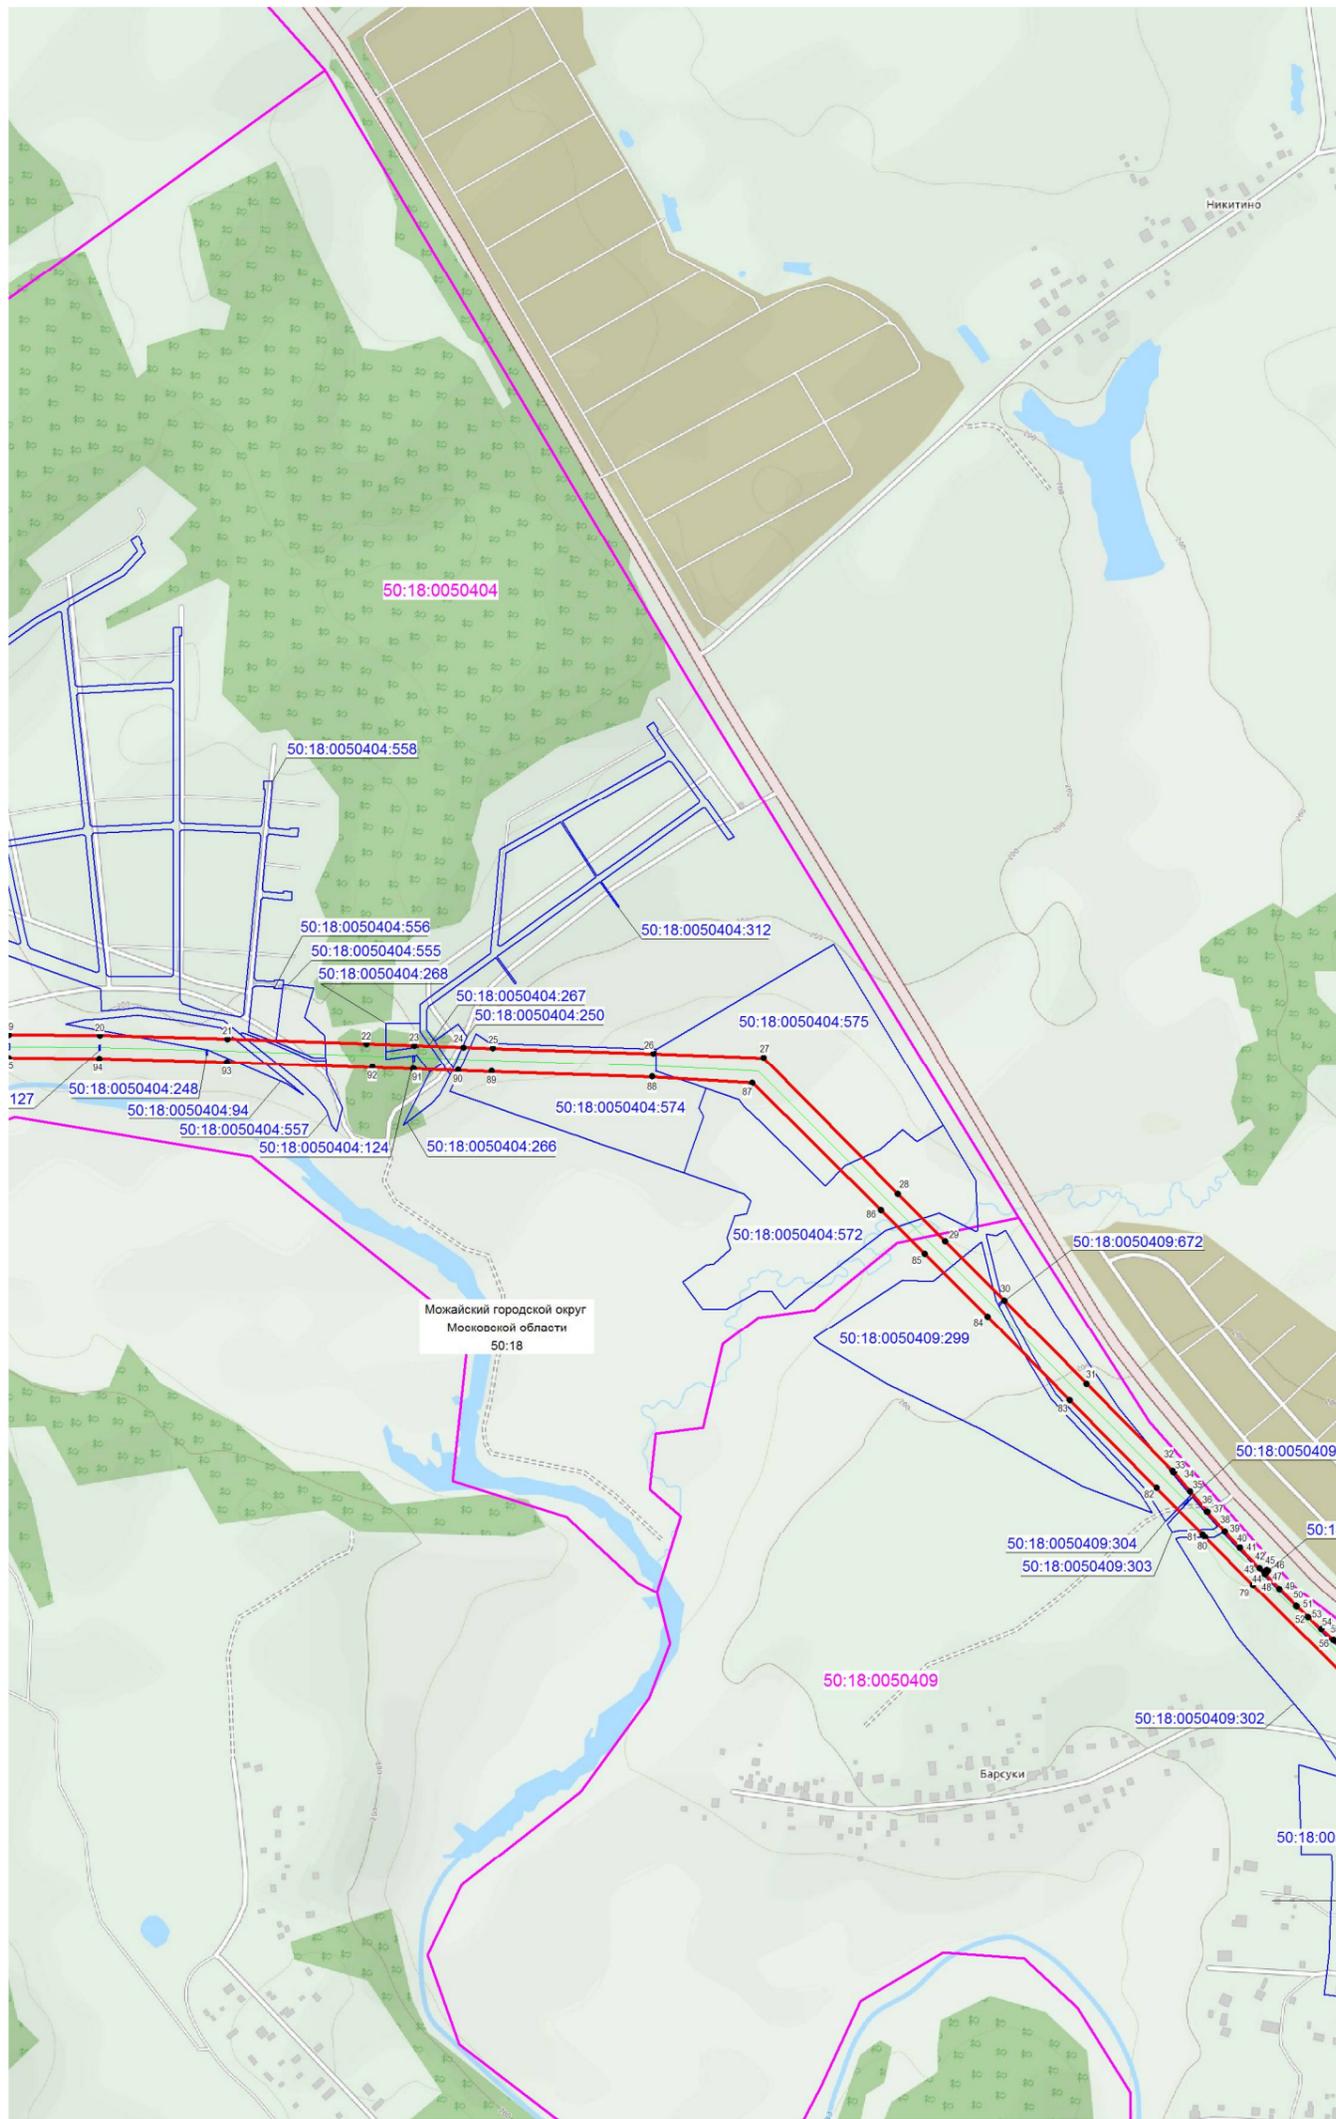

Масштаб 1 :10 000

Используемые условные знаки и обозначения:

- граница зоны публичного сервитута
- 215 - поворотная точка границы публичного сервитута
- 50:20:0041205 - номер кадастрового квартала
- граница кадастрового квартала
- существующая часть границы, имеющиеся в ЕГРН сведения, о которой достаточны для определения ее местоположения
- 50:20:0041205:198 - обозначение земельного участка
- границы объекта, для которого устанавливается публичный сервитут



Кадастровый инженер Хурчак Е.В.  
 Место для оттиска печати лица, составившего описание местоположения границ объекта

Дата 28.01.2021 г.



Масштаб 1 :10 000

Используемые условные знаки и обозначения:

- ▭ - граница зоны публичного сервитута
- 215 - поворотная точка границы публичного сервитута
- 50:20:0041205 - номер кадастрового квартала
- - граница кадастрового квартала
- - существующая часть границы, имеющиеся в ЕГРН сведения, о которой достаточны для определения ее местоположения
- 50:20:0041205:198 - обозначение земельного участка
- - границы объекта, для которого устанавливается публичный сервитут




Кадастровый инженер

Хурчак Е.В.

Дата 28.01.2021 г.

Место для оттиска печати лица, составившего описание местоположения границ объекта

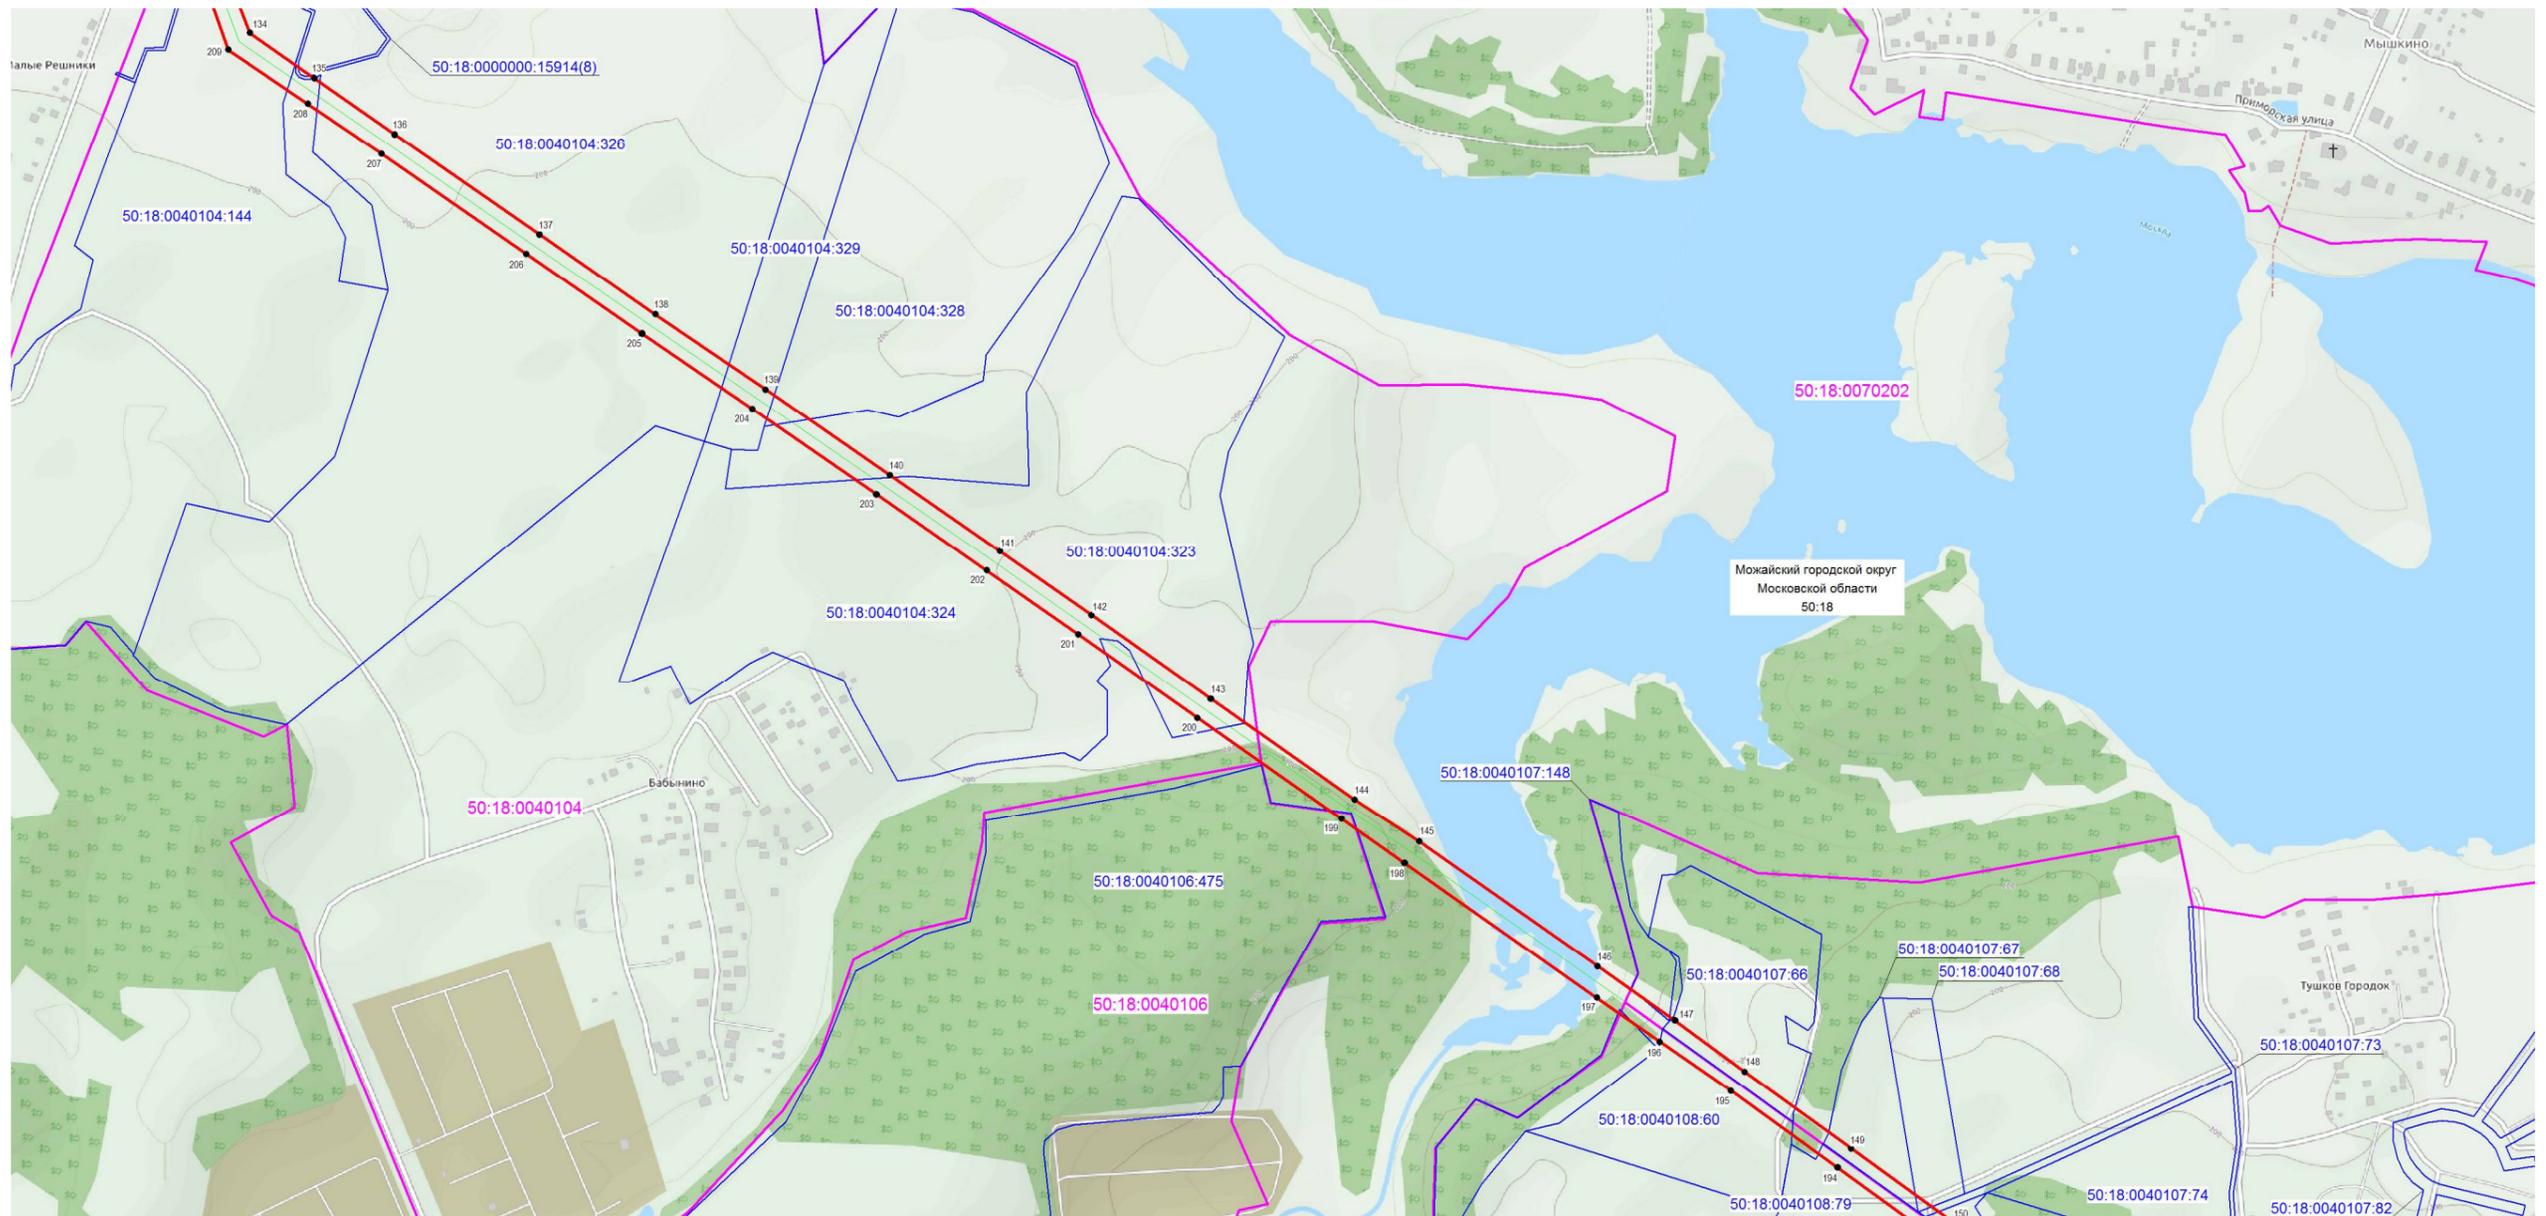

Масштаб 1 :10 000

Используемые условные знаки и обозначения:

- граница зоны публичного сервитута
- 97 - поворотная точка границы публичного сервитута
- 50:20:0070512 - номер кадастрового квартала
- граница кадастрового квартала
- существующая часть границы, имеющиеся в ЕГРН сведения, о которой достаточны для определения ее местоположения
- 50:20:0070512:2389 - обозначение земельного участка
- границы объекта, для которого устанавливается публичный сервитут

Кадастровый инженер Хурчак Е.В.

Место для оттиска печати лица, составившего описание местоположения границ объекта



Дата 28.01.2021 г.



Масштаб 1 : 10 000


Используемые условные знаки и обозначения:

- граница зоны публичного сервитута
- 110 - поворотная точка границы публичного сервитута
- 50:20:0070512 - номер кадастрового квартала
- граница кадастрового квартала
- существующая часть границы, имеющиеся в ЕГРН сведения, о которой достаточны для определения ее местоположения
- 50:20:0070512:2392 - обозначение земельного участка
- границы объекта, для которого устанавливается публичный сервитут

Кадастровый инженер Хурчак Е.В.  
 Место для оттиска печати лица, составившего описание местоположения границ объекта



Дата 28.01.2021 г.

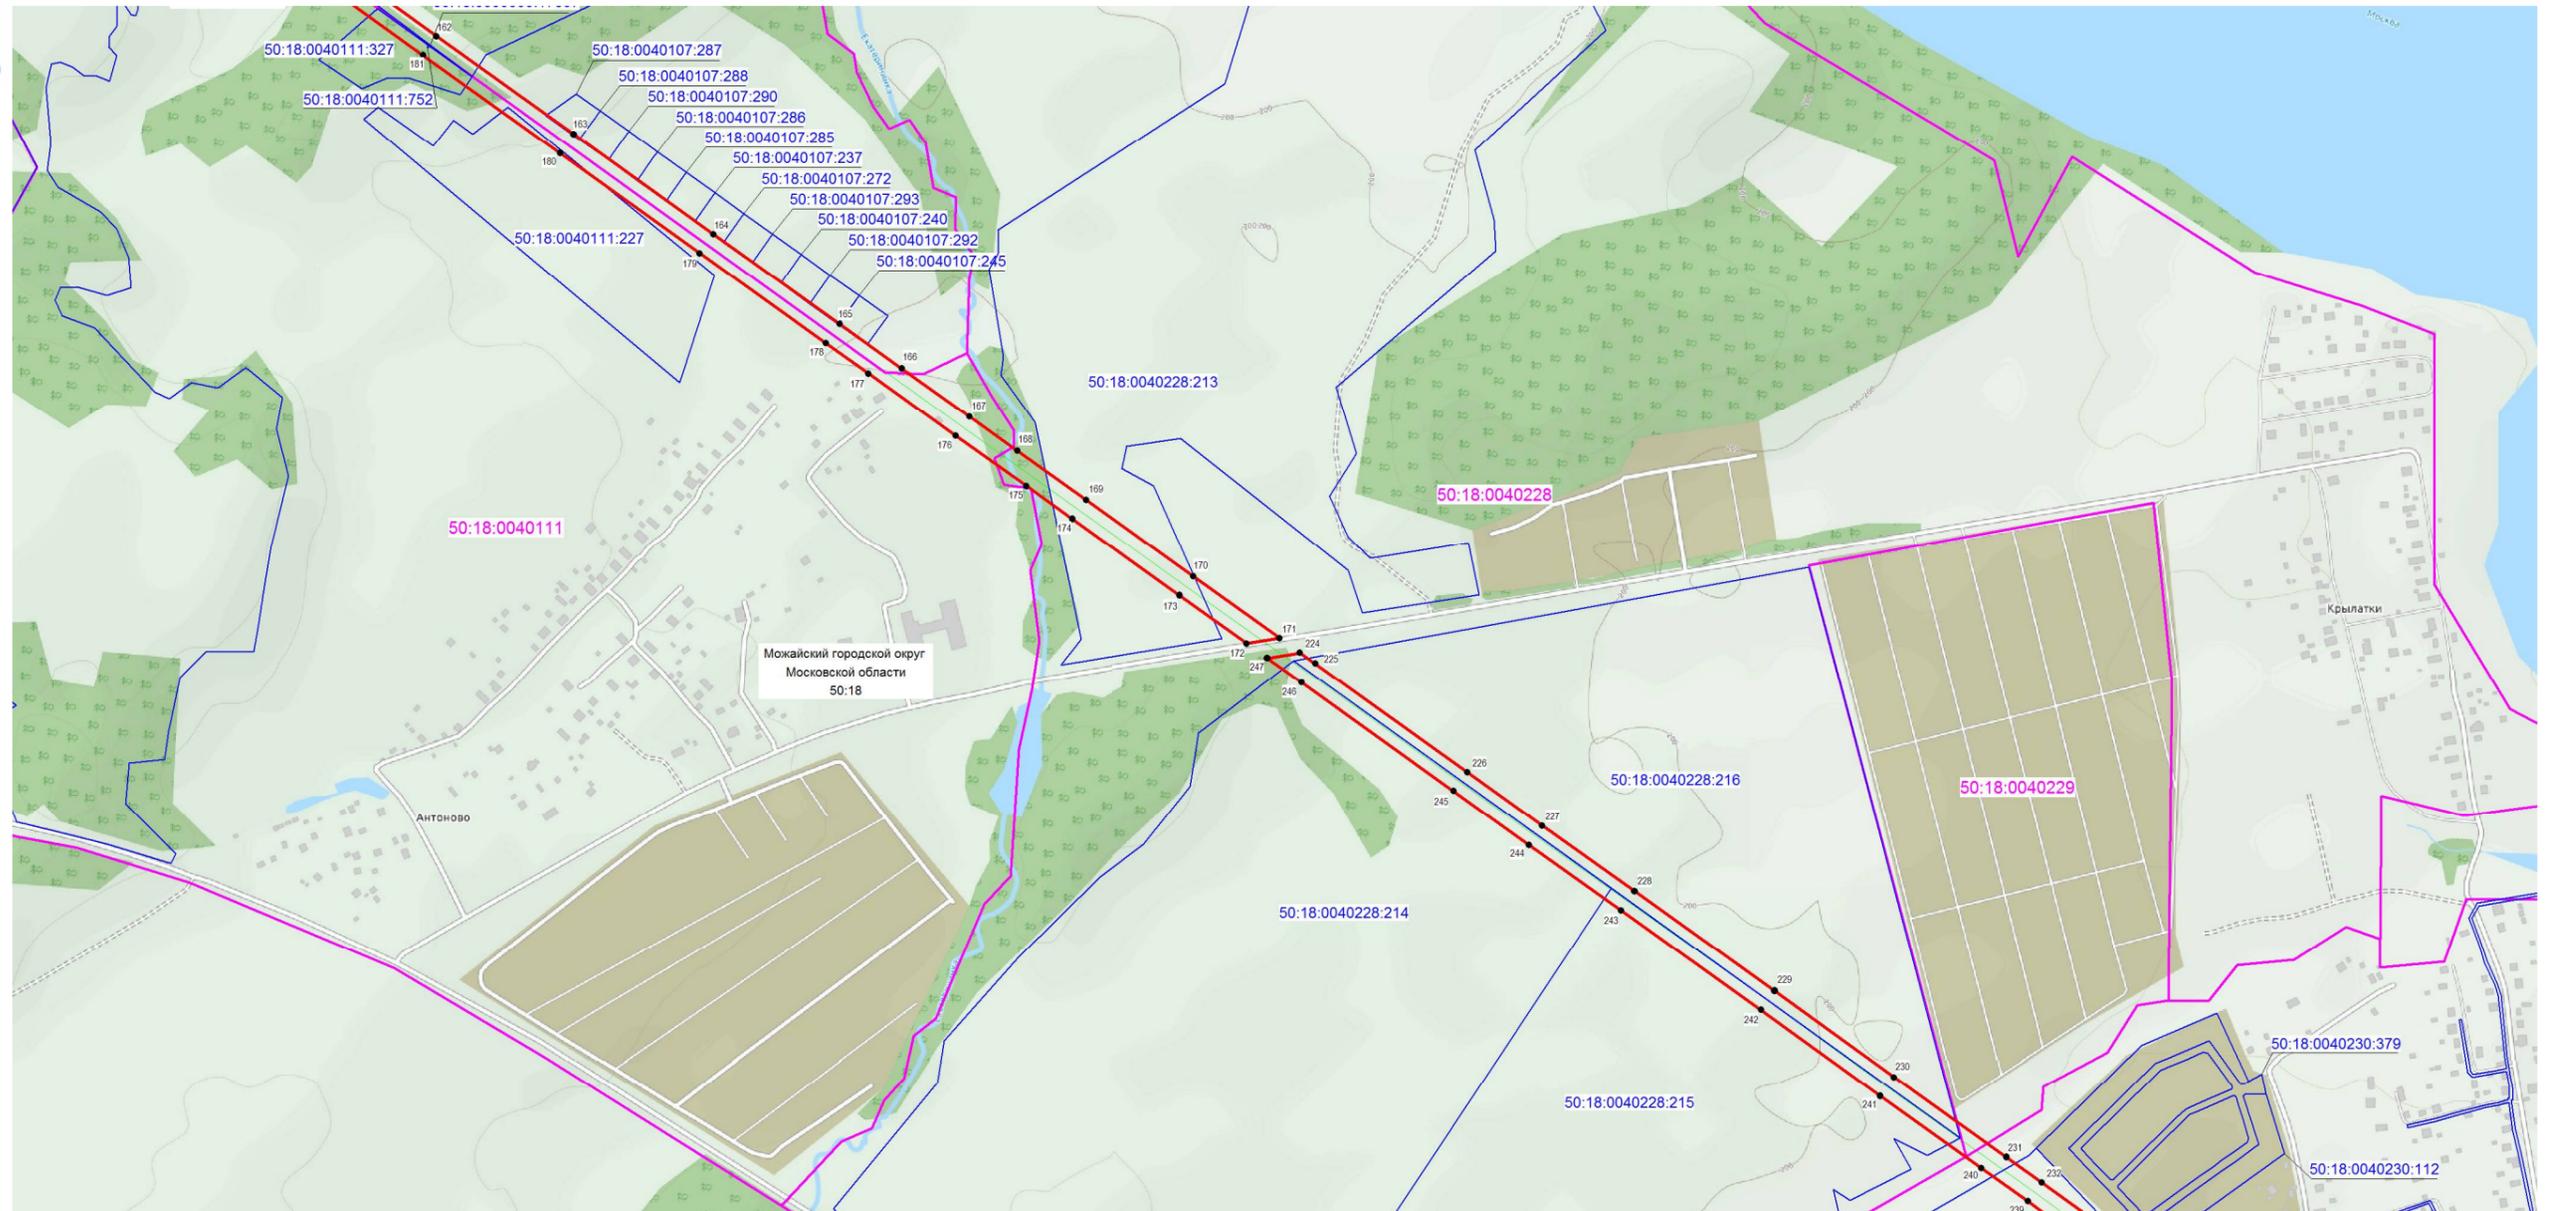

Масштаб 1 :10 000

**Используемые условные знаки и обозначения:**

- граница зоны публичного сервитута
- 63 - поворотная точка границы публичного сервитута
- 50:20:0070512 - номер кадастрового квартала
- граница кадастрового квартала
- существующая часть границы, имеющиеся в ЕГРН сведения, о которой достаточны для определения ее местоположения
- 50:20:0070512:2040 - обозначение земельного участка
- границы объекта, для которого устанавливается публичный сервитут

Кадастровый инженер  Хурчак Е.В.

Место для оттиска печати лица, составившего описание местоположения границ объекта

Дата 28.01.2021 г.



Масштаб 1 :10 000

Используемые условные знаки и обозначения:

- граница зоны публичного сервитута
- 215 - поворотная точка границы публичного сервитута
- 50:20:0041205 - номер кадастрового квартала
- граница кадастрового квартала
- существующая часть границы, имеющиеся в ЕГРН сведения, о которой достаточны для определения ее местоположения
- 50:20:0041205:198 - обозначение земельного участка
- границы объекта, для которого устанавливается публичный сервитут



Кадастровый инженер Хурчак Е.В.  
 Место для оттиска печати лица, составившего описание местоположения границ объекта

Дата 28.01.2021 г.



Масштаб 1 :10 000

Используемые условные знаки и обозначения:


- - граница зоны публичного сервитута
- 215 - поворотная точка границы публичного сервитута
- 50:20:0041205 - номер кадастрового квартала
- (magenta) - граница кадастрового квартала
- (blue) - существующая часть границы, имеющиеся в ЕГРН сведения, о которой достаточны для определения ее местоположения
- 50:20:0041205:198 - обозначение земельного участка
- (green) - границы объекта, для которого устанавливается публичный сервитут

Кадастровый инженер Хурчак Е.В.

Дата 28.01.2021 г.

Место для оттиска печати лица, составившего описание местоположения границ объекта



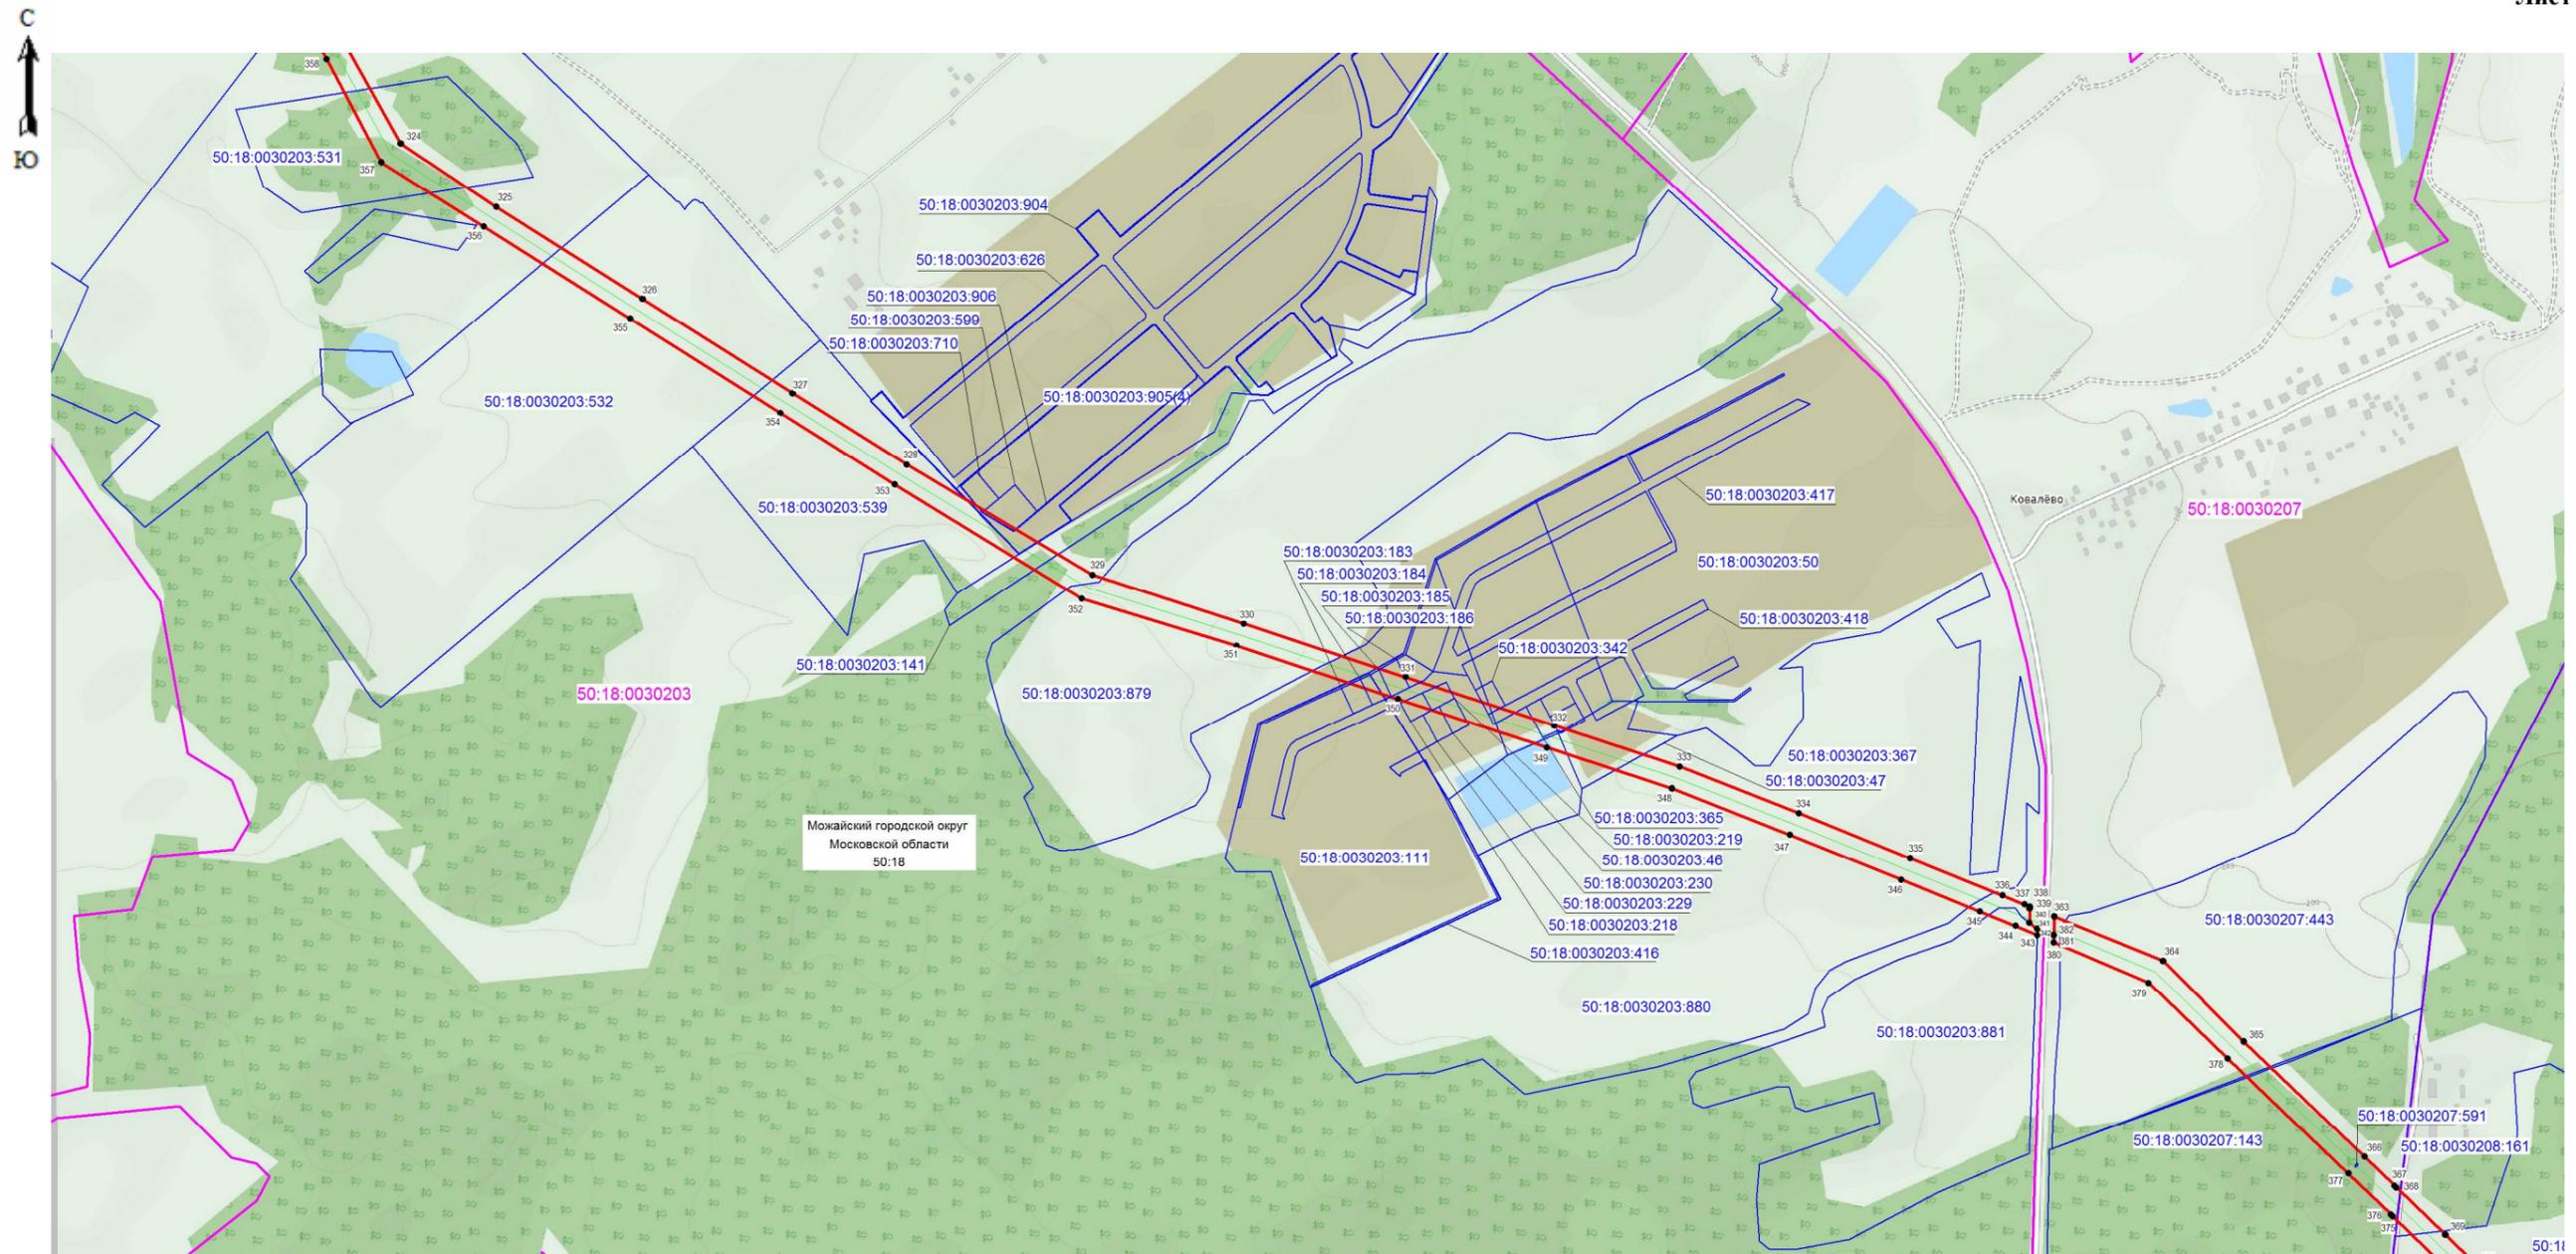

Масштаб 1 :10 000

Используемые условные знаки и обозначения:


- - граница зоны публичного сервитута
- 52 - поворотная точка границы публичного сервитута
- 50:20:0070512 - номер кадастрового квартала
- (pink) - граница кадастрового квартала
- (blue) - существующая часть границы, имеющиеся в ЕГРН сведения, о которой достаточны для определения ее местоположения
- 50:20:0070512:2289 - обозначение земельного участка
- (green) - границы объекта, для которого устанавливается публичный сервитут

Кадастровый инженер Хурчак Е.В.

Место для оттиска печати лица, составившего описание местоположения границ объекта



Дата 28.01.2021 г.

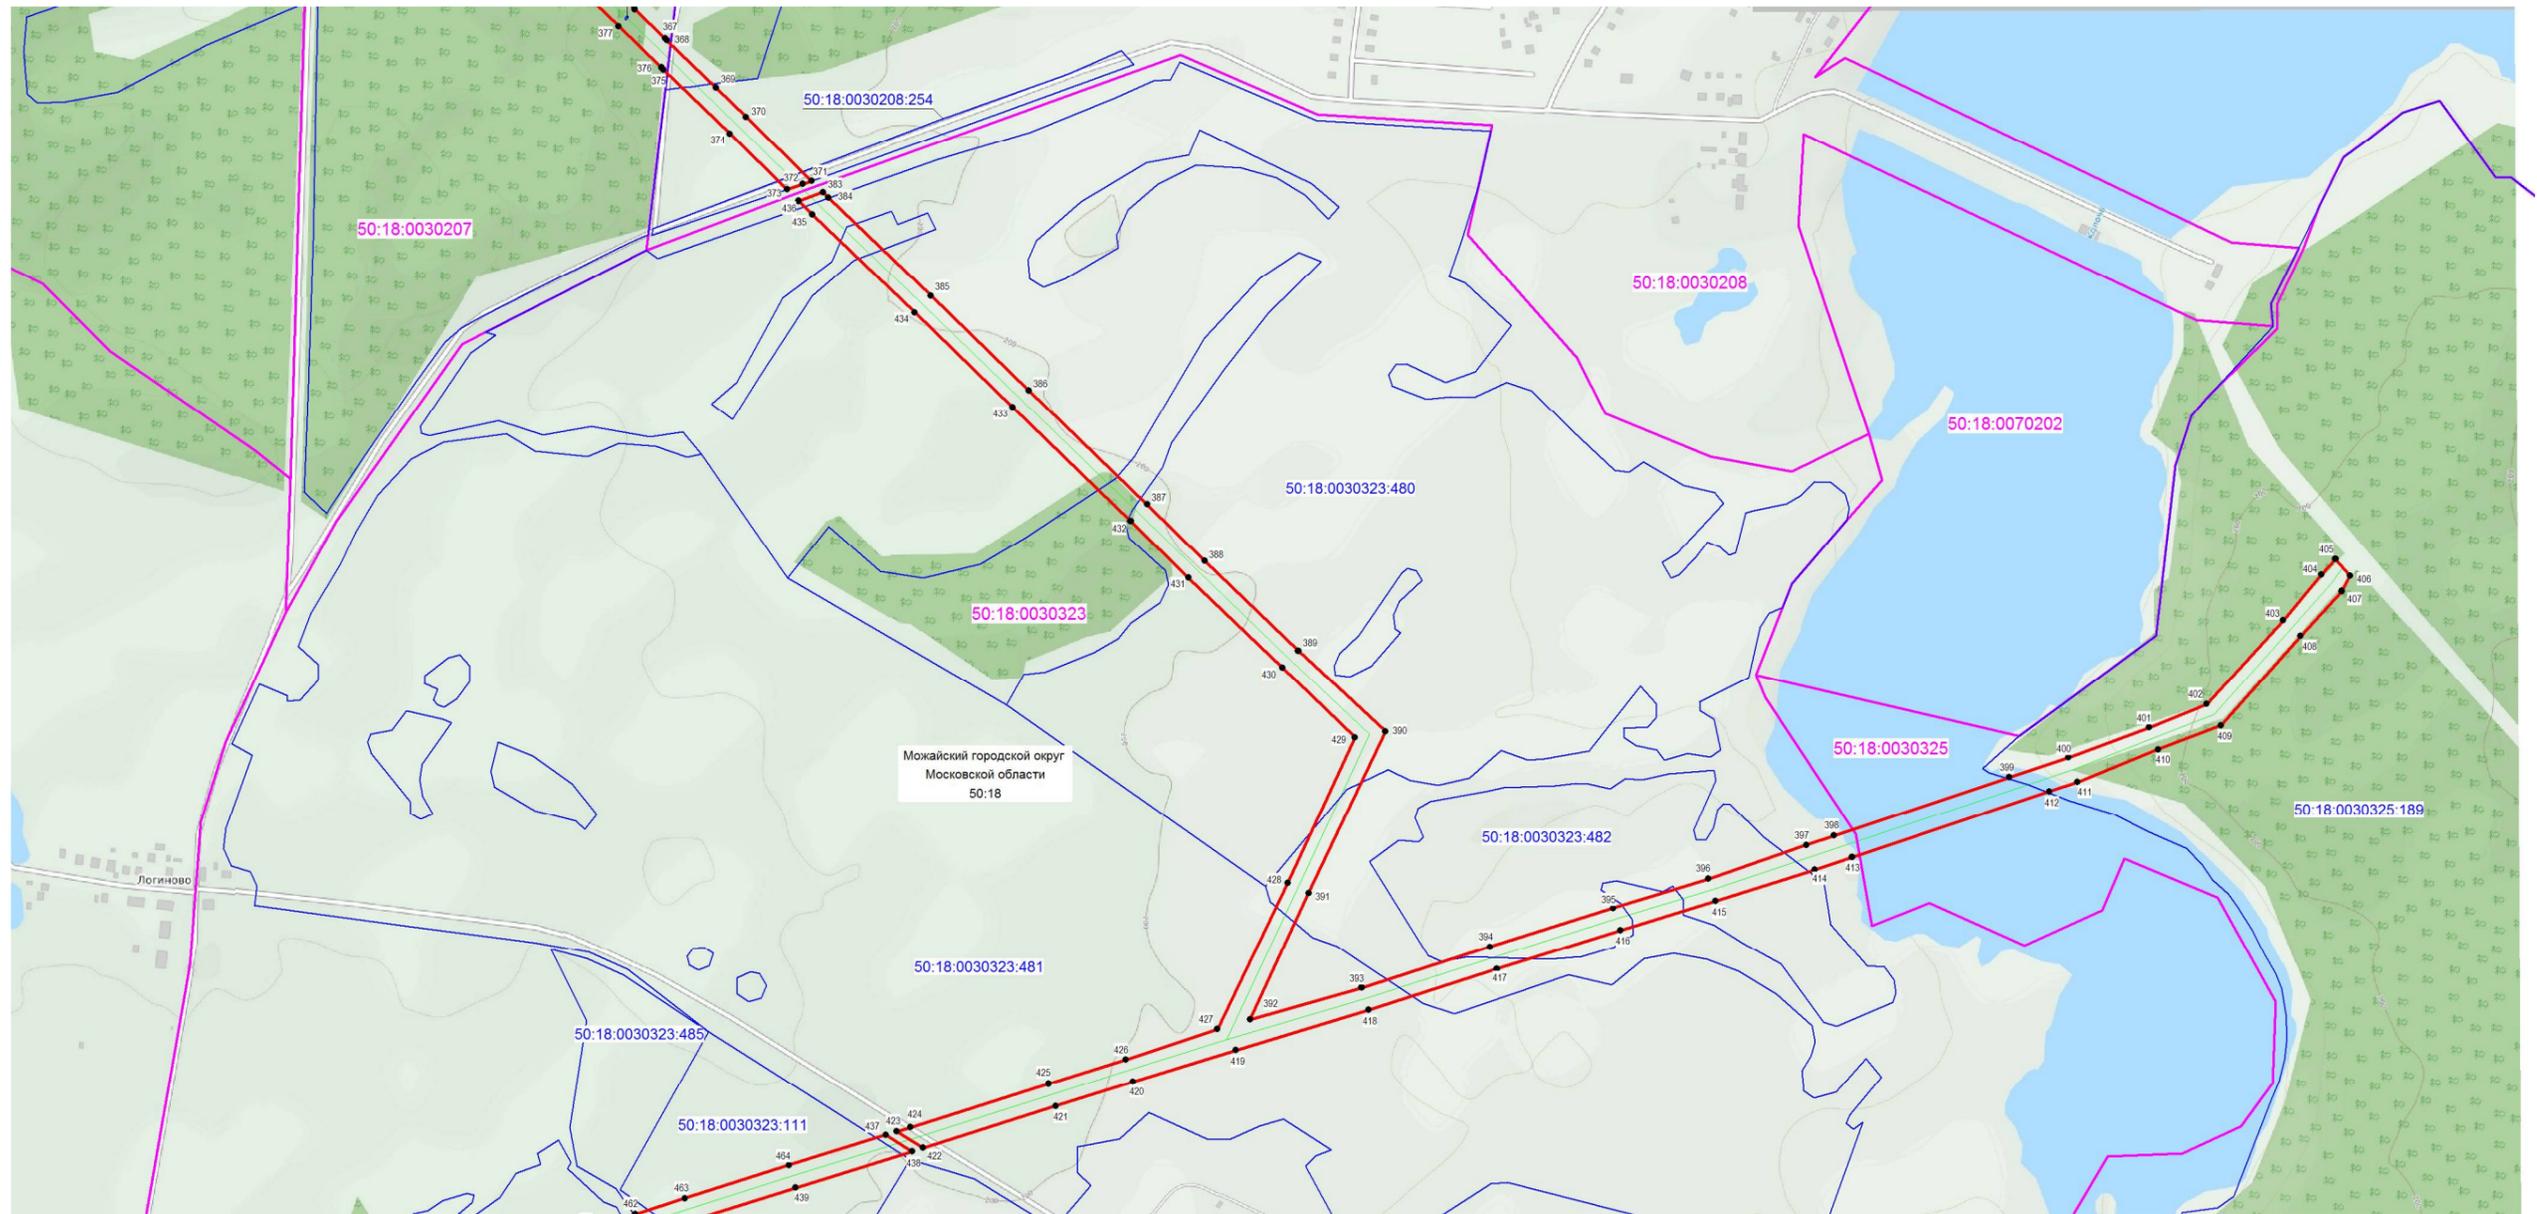

Масштаб 1 :10 000

**Используемые условные знаки и обозначения:**

- граница зоны публичного сервитута
- 52 - поворотная точка границы публичного сервитута
- 50:20:0070512 - номер кадастрового квартала
- граница кадастрового квартала
- существующая часть границы, имеющиеся в ЕГРН сведения, о которой достаточны для определения ее местоположения
- 50:20:0070512:2289 - обозначение земельного участка
- границы объекта, для которого устанавливается публичный сервитут

Кадастровый инженер Хурчак Е.В.

Место для оттиска печати лица, составившего описание местоположения границ объекта



Дата 28.01.2021 г.



Масштаб 1 :10 000

Используемые условные знаки и обозначения:

-  - граница зоны публичного сервитута
-  215 - поворотная точка границы публичного сервитута
-  50:20:0041205 - номер кадастрового квартала
-  - граница кадастрового квартала
-  - существующая часть границы, имеющиеся в ЕГРН сведения, о которой достаточны для определения ее местоположения
-  50:20:0041205:198 - обозначение земельного участка
-  - границы объекта, для которого устанавливается публичный сервитут

Кадастровый инженер

Хурчак Е.В.

Дата 28.01.2021 г.

Место для оттиска печати лица, составившего описание местоположения границ объекта





