



## АДМИНИСТРАЦИЯ МОЖАЙСКОГО ГОРОДСКОГО ОКРУГА МОСКОВСКОЙ ОБЛАСТИ

143200, Московская область,  
г. Можайск, ул. Московская, д. 15

тел. 8-496-38-22-107  
Факс 8-496-38-24-908  
E-mail: [mozhaysk@mosreg.ru](mailto:mozhaysk@mosreg.ru)

### ПОСТАНОВЛЕНИЕ от 02.04.2021 № 852-П

об установлении публичного сервитута в порядке главы V.7. Земельного кодекса Российской Федерации по адресу (местоположение): ВЛ 110 кВ Шевардино - Дровнино с отпайкой на ПС Хващевская с кадастровым номером 50:18:0080402:794 в пользу публичного акционерного общества «Россети Московский регион» (ИНН 5036065113, ОГРН 1057746555811) в целях эксплуатации существующего сооружения – ВЛ 110 кВ Шевардино - Дровнино с отпайкой на ПС Хващевская с кадастровым номером 50:18:0080402:794

В соответствии с Земельным кодексом Российской Федерации, Федеральным законом от 06.10.2003 № 131-ФЗ «Об общих принципах организации местного самоуправления в Российской Федерации», Законом Московской области № 23/96-ОЗ «О регулировании земельных отношений в Московской области», руководствуясь Уставом муниципального образования "Можайский городской округ", учитывая ходатайство публичного акционерного общества «Россети Московский регион» (ИНН 5036065113, ОГРН 1057746555811) от 18.02.2021 № P001-5023152398-42931003,

### ПОСТАНОВЛЯЕТ:

1. Установить публичный сервитут на срок 588 месяцев в отношении земель, государственная собственность на которые не разграничена и земельных участков, согласно приложению № 1 к настоящему Постановлению, в пользу публичного акционерного общества «Россети Московский регион» (ИНН 5036065113, ОГРН 1057746555811), в целях

эксплуатации существующего сооружения – ВЛ 110 кВ Шевардино - Дровнино с отпайкой на ПС Хващевская с кадастровым номером 50:18:0080402:794, в границах в соответствии с приложением №2 к настоящему Постановлению.

Согласно планам капитального и (или) текущего ремонта, утверждаемым публичным акционерным обществом «Россети Московский регион», определяется срок, в течение которого использование земель, частей земельных участков, указанных в приложении № 1 к настоящему Постановлению и (или) расположенных на них объектов недвижимого имущества в соответствии с их разрешенным использованием будет невозможно или существенно затруднено в связи с осуществлением сервитута, но не более трех месяцев в отношении земельных участков, предназначенных для жилищного строительства (в том числе индивидуального жилищного строительства), ведения личного подсобного хозяйства, садоводства, огородничества, или одного года в отношении иных земельных участков.

Порядок установления зон с особыми условиями использования территорий и содержание ограничений прав на земельные участки определен Правилами установления охранных зон объектов электросетевого хозяйства и особых условий использования земельных участков, расположенных в границах таких зон, утвержденными Постановлением Правительства Российской Федерации от 24.02.2009 № 160.

График проведения работ при осуществлении эксплуатации существующего сооружения – ВЛ 110 кВ Шевардино - Дровнино с отпайкой на ПС Хващевская с кадастровым номером 50:18:0080402:794 определяется планом капитального и (или) текущего ремонта или иным документом, утвержденным публичным акционерным обществом «Россети Московский регион».

Публичное акционерное общество «Россети Московский регион» обязано привести земли, земельные участки, указанные в приложении № 1 к настоящему Постановлению в состояние, пригодное для использования в соответствии с видом разрешенного использования, снести инженерное сооружение, размещенное на основании публичного сервитута, в сроки, предусмотренные пунктом 8 статьи 39.50 Земельного кодекса Российской Федерации.

2. Администрации в течение 5 рабочих дней направить копию настоящего Постановления в Управление Федеральной службы государственной регистрации, кадастра и картографии по Московской области для внесения сведений об установлении публичного сервитута в отношении земельных участков, указанных в пункте 1 настоящего Постановления, в Единый государственный реестр недвижимости.

3. Администрации в течение 5 рабочих дней опубликовать настоящее Постановление (без сведений о границах публичного сервитута) в газете "Новая Жизнь" и разместить на официальном информационном сайте администрации - [www.admmozhaysk.ru](http://www.admmozhaysk.ru). Управлению по земельным отношениям Администрации Можайского городского округа Московской области в течение 5 рабочих дней направить копию настоящего Постановления правообладателям земельных участков, в отношении которых принято решение об установлении публичного сервитута.

4. Управлению по земельным отношениям Администрации Можайского городского округа Московской области в течение 5 рабочих дней направить владельцу публичного сервитута копию настоящего Постановления, сведения о лицах, являющихся правообладателями земельных участков, сведения о лицах, подавших заявления об учете их

прав (обременений прав) на земельные участки, способах связи с ними, копии документов, подтверждающих права указанных лиц на земельные участки.

5. Контроль за выполнением настоящего Постановления возложить на заместителя Главы Администрации Можайского городского округа Московской области Клиньских М.М.

Временно исполняющий  
полномочия Главы  
Можайского городского  
округа



Д.В. Мордвинцев

**Приложение № 1  
к Постановлению  
от 02.04.2021 № 852-П**

<b>№</b>	<b>Кадастровый номер земельного участка</b>	<b>Площадь</b>	<b>Категория земельного участка</b>	<b>Вид разрешенного использования</b>	<b>Адрес</b>
<b>1</b>	<b>2</b>	<b>3</b>	<b>4</b>	<b>5</b>	<b>6</b>
1	50:18:0000000:13659	1064219 кв.м.	земли сельскохозяйственного назначения	для сельскохозяйственного производства; для ведения сельскохозяйственного производства	Московская область, Можайский район, ЗАО "Колхоз Уваровский"
2	50:18:0030120:121	101 кв.м.	земли промышленности, энергетики, транспорта, связи, радиовещания, телевидения, информатики, земли для обеспечения космической деятельности, земли обороны, безопасности и земли иного специального назначения	для размещения, обслуживания и эксплуатации опоры №77 лэп 110 кв "бородино-дровнино с отпайкой на хващевскую"/ №64 лэп 110 кв "шевардино-дровнино с отпайкой на хващевскую"; для прочих специальных целей	Московская область, Можайский район, городское поселение Уваровка, в районе д. Воронино
3	50:18:0030120:129	140677 кв.м.	земли сельскохозяйственного назначения	для сельскохозяйственного производства; для ведения сельскохозяйственного производства	Московская область, Можайский район, ЗАО "Колхоз Уваровский"
4	50:18:0030120:64	3888170 кв.м	земли лесного фонда	для ведения лесного хозяйства; лесные земли	Участок находится примерно в 700 метров, по направлению на юго-запад от ориентира. Почтовый адрес ориентира: обл. Московская,

№	Кадастровый номер земельного участка	Площадь	Категория земельного участка	Вид разрешенного использования	Адрес
1	2	3	4	5	6
					р-н Можайский, д. Гриднево, дом 9.
5	50:18:0030120:66	117665 кв.м.	земли лесного фонда	для ведения лесного хозяйства; лесные земли	Участок находится примерно в 1570, по направлению на север от ориентира. Почтовый адрес ориентира: обл. Московская, р-н Можайский, д. Шапкино, дом 2.
6	50:18:0030120:69	1349513 кв.м.	земли сельскохозяйственного назначения	для сельскохозяйственного производства; для сельскохозяйственного производства	Московская область, Можайский район, ЗАО "Колхоз Уваровский"
7	50:18:0030127:221	132222 кв.м.	земли лесного фонда	для ведения лесного хозяйства; лесные земли	Участок находится примерно в 480, по направлению на юг от ориентира. Почтовый адрес ориентира: обл. Московская, р-н Можайский, д. Бараново, дом 4.
8	50:18:0030128:129	314276 кв.м	земли лесного фонда	для ведения лесного хозяйства; лесные земли	Участок находится примерно в 280, по направлению на юго-запад от ориентира. Почтовый адрес ориентира: обл. Московская, р-н Можайский, д. Золотилово, дом 5.

№	Кадастровый номер земельного участка	Площадь	Категория земельного участка	Вид разрешенного использования	Адрес
1	2	3	4	5	6
9	50:18:0030128:272	38 кв.м.	земли лесного фонда	заготовка древесины (включая сом); заготовка и сбор недревесных лесных ресурсов; заготовка пищевых лесных ресурсов и сбор лекарственных растений; осуществление научно-исследовательской деятельности, образовательной деятельности; осуществление рекреационной деятельности; строительство и эксплуатация водохранилищ и иных искусственных водных объектов, а также гидротехнических сооружений, морских портов, морских терминалов, речных портов, причалов; строительство, реконструкция, эксплуатация линий электропередачи, линий связи, дорог, трубопроводов и других линейных объектов; осуществление религиозной деятельности; изыскательские работы; для иного использования	Московская область, Российская Федерация, Можайский городской округ, Бородинское лесничество, Колоцкое участковое лесничество, квартал 133, часть выдела 13

№	Кадастровый номер земельного участка	Площадь	Категория земельного участка	Вид разрешенного использования	Адрес
1	2	3	4	5	6
10	50:18:0030130:18	3700 кв.м.	земли промышленности, энергетики, транспорта, связи, радиовещания, телевидения, информатики, земли для обеспечения космической деятельности, земли обороны, безопасности и земли иного специального назначения	по 110 кв № 381 "хващевка"	обл. Московская, р-н Можайский, с/о Колоцкий, вблизи д.Хващевка.
11	50:18:0030130:76	6325704 кв.м	земли лесного фонда	для ведения лесного хозяйства; лесные земли	Участок находится примерно в 220 метров, по направлению на северо-запад от ориентира. Почтовый адрес ориентира: обл. Московская, р-н Можайский, д. Соловьевка, дом 1.
12	50:18:0030130:156	18 кв.м.	земли промышленности, энергетики, транспорта, связи, радиовещания, телевидения, информатики, земли для обеспечения космической деятельности, земли обороны, безопасности и земли иного специального назначения	для размещения, обслуживания и эксплуатации опоры №146 лэп 110 кв "бородино-дровнино отпайка на хващевскую"/ №132 лэп 110 кв "шевардино-дровнино отпайка на хващевскую"; для размещения воздушных линий электропередачи	Московская область, Можайский район, городское поселение Уваровка, в районе д. Воронино
13	50:18:0030130:157	66 кв.м.	земли промышленности,	для размещения,	Московская область,

№	Кадастровый номер земельного участка	Площадь	Категория земельного участка	Вид разрешенного использования	Адрес
1	2	3	4	5	6
			энергетики, транспорта, связи, радиовещания, телевидения, информатики, земли для обеспечения космической деятельности, земли обороны, безопасности и земли иного специального назначения	обслуживания и эксплуатации опоры №147 лэп 110 кв "бородино-дровнино отпайка на хващевскую"/ №133 лэп 110 кв "шевардино-дровнино отпайка на хващевскую"; для размещения воздушных линий электропередачи	Можайский район, городское поселение Уваровка, в районе д. Воронино
14	50:18:0030130:162	810786 кв.м.	земли сельскохозяйственного назначения	для сельскохозяйственного производства; для ведения сельскохозяйственного производства	Московская область, Можайский район, ЗАО "Колхоз Уваровский"
15	50:18:0030130:165	18 кв.м.	земли промышленности, энергетики, транспорта, связи, радиовещания, телевидения, информатики, земли для обеспечения космической деятельности, земли обороны, безопасности и земли иного специального назначения	для размещения, обслуживания и эксплуатации опоры №145 лэп 110 кв "бородино-дровнино отпайка на хващевскую"/ №131 лэп 110 кв "шевардино-дровнино отпайка на хващевскую"; для прочих специальных целей	Московская область, Можайский район, городское поселение Уваровка, в районе д. Воронино
16	50:18:0030130:174	69200 кв.м.	земли сельскохозяйственного назначения	для сельскохозяйственного производства; для ведения сельскохозяйственного производства	Участок находится примерно в 640 м, по направлению на юг от ориентира. Почтовый адрес ориентира: Московская область, Можайский район,

№	Кадастровый номер земельного участка	Площадь	Категория земельного участка	Вид разрешенного использования	Адрес
1	2	3	4	5	6
					деревня Хващевка, дом 11.
17	50:18:0030130:190	8184 кв.м.	земли промышленности, энергетики, транспорта, связи, радиовещания, телевидения, информатики, земли для обеспечения космической деятельности, земли обороны, безопасности и земли иного специального назначения	для строительства волоконно-оптической линии связи; для размещения объектов связи, радиовещания, телевидения, информатики	Московская область, Можайский район, вблизи д. Хващевка
18	50:18:0030130:223	20 кв.м.	земли лесного фонда	заготовка древесины (включая сом); заготовка и сбор недревесных лесных ресурсов; заготовка пищевых лесных ресурсов и сбор лекарственных растений; осуществление научно-исследовательской деятельности, образовательной деятельности; осуществление рекреационной деятельности; строительство и эксплуатация водохранилищ и иных искусственных водных объектов, а также гидротехнических сооружений, морских портов,	Московская область

№	Кадастровый номер земельного участка	Площадь	Категория земельного участка	Вид разрешенного использования	Адрес
1	2	3	4	5	6
				<p>морских терминалов, речных портов, причалов;  строительство, реконструкция, эксплуатация линий электропередачи, линий связи, дорог, трубопроводов и других линейных объектов;  осуществление религиозной деятельности;  изыскательские работы; для иного использования</p>	
19	50:18:0030130:224	20 кв.м.	земли лесного фонда	<p>заготовка древесины (включая сом); заготовка и сбор недревесных лесных ресурсов; заготовка пищевых лесных ресурсов и сбор лекарственных растений;  осуществление научно-исследовательской деятельности, образовательной деятельности; осуществление рекреационной деятельности;  строительство и эксплуатация водохранилищ и иных искусственных водных объектов, а также гидротехнических</p>	Московская область

№	Кадастровый номер земельного участка	Площадь	Категория земельного участка	Вид разрешенного использования	Адрес
1	2	3	4	5	6
				<p>сооружений, морских портов, морских терминалов, речных портов, причалов;  строительство, реконструкция, эксплуатация линий электропередачи, линий связи, дорог, трубопроводов и других линейных объектов;  осуществление религиозной деятельности;  изыскательские работы; для иного использования</p>	
20	50:18:0030130:225	20 кв.м.	земли лесного фонда	<p>заготовка древесины (включая сом); заготовка и сбор недревесных лесных ресурсов; заготовка пищевых лесных ресурсов и сбор лекарственных растений;  осуществление научно-исследовательской деятельности, образовательной деятельности; осуществление рекреационной деятельности;  строительство и эксплуатация водохранилищ и иных искусственных водных объектов, а также</p>	<p>Московская область, Российская Федерация, Можайский городской округ, Бородинское лесничество, Колоцкое участковое лесничество, квартал 130, часть выдела 37</p>

№	Кадастровый номер земельного участка	Площадь	Категория земельного участка	Вид разрешенного использования	Адрес
1	2	3	4	5	6
				<p>гидротехнических сооружений, морских портов, морских терминалов, речных портов, причалов; строительство, реконструкция, эксплуатация линий электропередачи, линий связи, дорог, трубопроводов и других линейных объектов; осуществление религиозной деятельности; изыскательские работы; для иного использования</p>	
21	50:18:0030130:226	20 кв.м.	земли лесного фонда	<p>заготовка древесины (включая сом); заготовка и сбор недревесных лесных ресурсов; заготовка пищевых лесных ресурсов и сбор лекарственных растений; осуществление научно-исследовательской деятельности, образовательной деятельности; осуществление рекреационной деятельности; строительство и эксплуатация водохранилищ и иных искусственных</p>	140250 Московская область, Российская Федерация

№	Кадастровый номер земельного участка	Площадь	Категория земельного участка	Вид разрешенного использования	Адрес
1	2	3	4	5	6
				водных объектов, а также гидротехнических сооружений, морских портов, морских терминалов, речных портов, причалов; строительство, реконструкция, эксплуатация линий электропередачи, линий связи, дорог, трубопроводов и других линейных объектов; осуществление религиозной деятельности; изыскательские работы; для иного использования	
22	50:18:0030130:227	20 кв.м.	земли лесного фонда	заготовка древесины (включая сом); заготовка и сбор недревесных лесных ресурсов; заготовка пищевых лесных ресурсов и сбор лекарственных растений; осуществление научно-исследовательской деятельности, образовательной деятельности; осуществление рекреационной деятельности; строительство и эксплуатация водохранилищ	Московская область, Российская Федерация, Можайский городской округ, Бородинское лесничество, Колоцкое участковое лесничество, квартал 130, часть выдела 37

№	Кадастровый номер земельного участка	Площадь	Категория земельного участка	Вид разрешенного использования	Адрес
1	2	3	4	5	6
				и иных искусственных водных объектов, а также гидротехнических сооружений, морских портов, морских терминалов, речных портов, причалов; строительство, реконструкция, эксплуатация линий электропередачи, линий связи, дорог, трубопроводов и других линейных объектов; осуществление религиозной деятельности; изыскательские работы; для иного использования	
23	50:18:0030130:229	20 кв.м.	земли лесного фонда	заготовка древесины (включая сом); заготовка и сбор недревесных лесных ресурсов; заготовка пищевых лесных ресурсов и сбор лекарственных растений; осуществление научно-исследовательской деятельности, образовательной деятельности; осуществление рекреационной деятельности; строительство и	Московская область, Российская Федерация, Можайский городской округ, Бородинское лесничество, Колоцкое участковое лесничество, квартал 130, часть выдела 37

№	Кадастровый номер земельного участка	Площадь	Категория земельного участка	Вид разрешенного использования	Адрес
1	2	3	4	5	6
				<p>эксплуатация водохранилищ и иных искусственных водных объектов, а также гидротехнических сооружений, морских портов, морских терминалов, речных портов, причалов; строительство, реконструкция, эксплуатация линий электропередачи, линий связи, дорог, трубопроводов и других линейных объектов; осуществление религиозной деятельности; изыскательские работы; для иного использования</p>	
24	50:18:0030130:230	20 кв.м.	земли лесного фонда	<p>заготовка древесины (включая сом); заготовка и сбор недревесных лесных ресурсов; заготовка пищевых лесных ресурсов и сбор лекарственных растений; осуществление научно-исследовательской деятельности, образовательной деятельности; осуществление рекреационной деятельности;</p>	Московская область

№	Кадастровый номер земельного участка	Площадь	Категория земельного участка	Вид разрешенного использования	Адрес
1	2	3	4	5	6
				строительство и эксплуатация водохранилищ и иных искусственных водных объектов, а также гидротехнических сооружений, морских портов, морских терминалов, речных портов, причалов; строительство, реконструкция, эксплуатация линий электропередачи, линий связи, дорог, трубопроводов и других линейных объектов; осуществление религиозной деятельности; изыскательские работы; для иного использования	
25	50:18:0000000:13639	98977 кв.м.	земли сельскохозяйственного назначения	для сельскохозяйственного производства; для ведения сельскохозяйственного производства	Московская область, Можайский район, ЗАО "Колхоз Уваровский"
26	50:18:0000000:13662	376555 кв.м.	земли сельскохозяйственного назначения	для сельскохозяйственного производства; для ведения сельскохозяйственного производства	Московская область, Можайский район, ЗАО "Колхоз Уваровский"
27	50:18:0030134:555	18 кв.м.	земли населённых пунктов	для размещения,	Московская область,

№	Кадастровый номер земельного участка	Площадь	Категория земельного участка	Вид разрешенного использования	Адрес
1	2	3	4	5	6
				обслуживания и эксплуатации опоры №50 лэп 110 кв "бородино-дровнино с отпайкой на хвощевскую"/ №37 лэп 110 кв "шевардино-дровнино с отпайкой на хвощевскую"; для иных видов жилой застройки	Можайский район, городское поселение Уваровка, д. Митьково
28	50:18:0030134:556	18 кв.м.	земли промышленности, энергетики, транспорта, связи, радиовещания, телевидения, информатики, земли для обеспечения космической деятельности, земли обороны, безопасности и земли иного специального назначения	для размещения, обслуживания и эксплуатации опоры №58 лэп 110 кв "бородино-дровнино с отпайкой на хвощевскую"/ №45 лэп 110 кв "шевардино-дровнино с отпайкой на хвощевскую"; для прочих специальных целей	Московская область, Можайский район, городское поселение Уваровка, в районе д. Золотилово
29	50:18:0030134:557	100 кв.м.	земли населённых пунктов	для размещения, обслуживания и эксплуатации опоры №52 лэп 110 кв "бородино-дровнино с отпайкой на хвощевскую"/ №39 лэп 110 кв "шевардино-дровнино с отпайкой на хвощевскую"; для иных видов жилой застройки	Московская область, Можайский район, городское поселение Уваровка, д. Митьково
30	50:18:0030134:559	497452 кв.м.	земли сельскохозяйственного	для сельскохозяйственного	Московская область,

№	Кадастровый номер земельного участка	Площадь	Категория земельного участка	Вид разрешенного использования	Адрес
1	2	3	4	5	6
			назначения	производства; для ведения сельскохозяйственного производства	Можайский район, ЗАО "Колхоз Уваровский"
31	50:18:0030134:561	614891 кв.м.	земли населённых пунктов	для сельскохозяйственного производства; для ведения сельскохозяйственного производства	Московская область, Можайский район, ЗАО "Колхоз Уваровский"
32	50:18:0030134:564	18 кв.м.	земли промышленности, энергетики, транспорта, связи, радиовещания, телевидения, информатики, земли для обеспечения космической деятельности, земли обороны, безопасности и земли иного специального назначения	для размещения, обслуживания и эксплуатации опоры №54 лэп 110 кв "бородино-дровнино с отпайкой на хвощевскую"/ №41 лэп 110 кв "шевардино-дровнино с отпайкой на хвощевскую"; для прочих специальных целей	Московская область, Можайский район, городское поселение Уваровка, в районе д. Копытово
33	50:18:0030134:565	18 кв.м.	земли промышленности, энергетики, транспорта, связи, радиовещания, телевидения, информатики, земли для обеспечения космической деятельности, земли обороны, безопасности и земли иного специального назначения	для размещения, обслуживания и эксплуатации опоры №57 лэп 110 кв "бородино-дровнино с отпайкой на хвощевскую"/ №44 лэп 110 кв "шевардино-дровнино с отпайкой на хвощевскую"; для прочих специальных целей	Московская область, Можайский район, городское поселение Уваровка, в районе д. Копытово
34	50:18:0030134:566	18 кв.м.	земли промышленности, энергетики, транспорта,	для размещения, обслуживания и	Московская область, Можайский район, городское

№	Кадастровый номер земельного участка	Площадь	Категория земельного участка	Вид разрешенного использования	Адрес
1	2	3	4	5	6
			связи, радиовещания, телевидения, информатики, земли для обеспечения космической деятельности, земли обороны, безопасности и земли иного специального назначения	эксплуатации опоры №51 лэп 110 кв "бородино-дровнино с отпайкой на хвощевскую"/ №38 лэп 110 кв "шевардино-дровнино с отпайкой на хвощевскую"; для прочих специальных целей	поселение Уваровка, в районе д. Митьково
35	50:18:0030137:11	18 кв.м.	земли сельскохозяйственного назначения	для размещения, обслуживания и эксплуатации опоры №46 лэп 110 кв "бородино-дровнино с отпайкой на хвощевскую"/ №33 лэп 110 кв "шевардино-дровнино с отпайкой на хвощевскую"; для прочих специальных целей	Московская область, Можайский район, городское поселение Уваровка, в районе д. Митьково
36	50:18:0030137:12	101 кв.м.	земли промышленности, энергетики, транспорта, связи, радиовещания, телевидения, информатики, земли для обеспечения космической деятельности, земли обороны, безопасности и земли иного специального назначения	для размещения, обслуживания и эксплуатации опоры №43 лэп 110 кв "бородино-дровнино с отпайкой на хвощевскую"/ №30 лэп 110 кв "шевардино-дровнино с отпайкой на хвощевскую"; для прочих специальных целей	Московская область, Можайский район, городское поселение Уваровка, в районе д. Митьково
37	50:18:0030137:13	18 кв.м.	земли промышленности, энергетики, транспорта,	для размещения, обслуживания и	Московская область, Можайский район, городское

№	Кадастровый номер земельного участка	Площадь	Категория земельного участка	Вид разрешенного использования	Адрес
1	2	3	4	5	6
			связи, радиовещания, телевидения, информатики, земли для обеспечения космической деятельности, земли обороны, безопасности и земли иного специального назначения	эксплуатации опоры №45 лэп 110 кв "бородино-дровнино с отпайкой на хвощевскую"/ №32 лэп 110 кв "шевардино-дровнино с отпайкой на хвощевскую"; для прочих специальных целей	поселение Уваровка, в районе д. Митьково
38	50:18:0030137:2	51805 кв.м.	земли лесного фонда	для ведения лесного хозяйства; лесные земли	Участок находится примерно в 1000, по направлению на юго-запад от ориентира. Почтовый адрес ориентира: обл. Московская, р-н Можайский, д. Федоровское, дом 2.
39	50:18:0030404:98	201920 кв.м.	земли лесного фонда	для ведения лесного хозяйства; лесные земли	Участок находится примерно в 470, по направлению на юг от ориентира. Почтовый адрес ориентира: обл. Московская, р-н Можайский, д. Федоровское, дом 2.
40	50:18:0030404:207	100 кв.м.	земли промышленности, энергетики, транспорта, связи, радиовещания, телевидения, информатики, земли для обеспечения космической деятельности, земли обороны, безопасности	для размещения, обслуживания и эксплуатации опоры №42 лэп 110 кв "бородино-дровнино с отпайкой на хвощевскую"/ №29 лэп 110 кв "шевардино-дровнино с отпайкой на	Московская область, Можайский район, городское поселение Уваровка, в районе д. Федоровское

№	Кадастровый номер земельного участка	Площадь	Категория земельного участка	Вид разрешенного использования	Адрес
1	2	3	4	5	6
			и земли иного специального назначения	хвощевскую"; для размещения воздушных линий электропередачи	
41	50:18:0030404:262	20 кв.м.	земли лесного фонда	заготовка древесины (включая сом); заготовка и сбор недревесных лесных ресурсов; заготовка пищевых лесных ресурсов и сбор лекарственных растений; осуществление научно-исследовательской деятельности, образовательной деятельности; осуществление рекреационной деятельности; строительство и эксплуатация водохранилищ и иных искусственных водных объектов, а также гидротехнических сооружений, морских портов, морских терминалов, речных портов, причалов; строительство, реконструкция, эксплуатация линий электропередачи, линий связи, дорог, трубопроводов и других линейных объектов;	Московская область

№	Кадастровый номер земельного участка	Площадь	Категория земельного участка	Вид разрешенного использования	Адрес
1	2	3	4	5	6
				<p>осуществление религиозной деятельности;  изыскательские работы; для иного использования</p>	
42	50:18:0030404:263	20 кв.м.	земли лесного фонда	<p>заготовка древесины (включая сом); заготовка и сбор недревесных лесных ресурсов; заготовка пищевых лесных ресурсов и сбор лекарственных растений; осуществление научно-исследовательской деятельности, образовательной деятельности; осуществление рекреационной деятельности; строительство и эксплуатация водохранилищ и иных искусственных водных объектов, а также гидротехнических сооружений, морских портов, морских терминалов, речных портов, причалов; строительство, реконструкция, эксплуатация линий электропередачи, линий связи, дорог, трубопроводов и других</p>	<p>Московская область, Российская Федерация, Можайский городской округ, Бородинское лесничество, Колоцкое участковое лесничество, квартал 139, часть выдела 13</p>

№	Кадастровый номер земельного участка	Площадь	Категория земельного участка	Вид разрешенного использования	Адрес
1	2	3	4	5	6
				линейных объектов; осуществление религиозной деятельности; изыскательские работы; для иного использования	
43	50:18:0030404:264	20 кв.м.	земли лесного фонда	заготовка древесины (включая сом); заготовка и сбор недревесных лесных ресурсов; заготовка пищевых лесных ресурсов и сбор лекарственных растений; осуществление научно-исследовательской деятельности, образовательной деятельности; осуществление рекреационной деятельности; строительство и эксплуатация водохранилищ и иных искусственных водных объектов, а также гидротехнических сооружений, морских портов, морских терминалов, речных портов, причалов; строительство, реконструкция, эксплуатация линий электропередачи, линий связи, дорог,	Московская область

№	Кадастровый номер земельного участка	Площадь	Категория земельного участка	Вид разрешенного использования	Адрес
1	2	3	4	5	6
				<p>трубопроводов и других линейных объектов; осуществление религиозной деятельности; изыскательские работы; для иного использования</p>	
44	50:18:0030404:265	20 кв.м.	земли лесного фонда	<p>заготовка древесины (включая сом); заготовка и сбор недревесных лесных ресурсов; заготовка пищевых лесных ресурсов и сбор лекарственных растений; осуществление научно-исследовательской деятельности, образовательной деятельности; осуществление рекреационной деятельности; строительство и эксплуатация водохранилищ и иных искусственных водных объектов, а также гидротехнических сооружений, морских портов, морских терминалов, речных портов, причалов; строительство, реконструкция, эксплуатация линий электропередачи,</p>	<p>Московская область, Российская Федерация, Можайский городской округ, Бородинское лесничество, Колоцкое участковое лесничество, квартал 139, часть выдела 13</p>

№	Кадастровый номер земельного участка	Площадь	Категория земельного участка	Вид разрешенного использования	Адрес
1	2	3	4	5	6
				линий связи, дорог, трубопроводов и других линейных объектов; осуществление религиозной деятельности; изыскательские работы; для иного использования	
45	50:18:0030404:266	20 кв.м.	земли лесного фонда	заготовка древесины (включая сом); заготовка и сбор недревесных лесных ресурсов; заготовка пищевых лесных ресурсов и сбор лекарственных растений; осуществление научно-исследовательской деятельности, образовательной деятельности; осуществление рекреационной деятельности; строительство и эксплуатация водохранилищ и иных искусственных водных объектов, а также гидротехнических сооружений, морских портов, морских терминалов, речных портов, причалов; строительство, реконструкция, эксплуатация	Московская область

№	Кадастровый номер земельного участка	Площадь	Категория земельного участка	Вид разрешенного использования	Адрес
1	2	3	4	5	6
				линий электропередачи, линий связи, дорог, трубопроводов и других линейных объектов; осуществление религиозной деятельности; изыскательские работы; для иного использования	
46	50:18:0000000:17675	2052559 кв.м.	земли сельскохозяйственного назначения	для сельскохозяйственного производства; для ведения сельскохозяйственного производства	Московская область, р-н Можайский, ЗАО "Колхоз Уваровский"
47	50:18:0030407:98	54000 кв.м.	земли сельскохозяйственного назначения	для сельскохозяйственного производства; для ведения сельскохозяйственного производства	Московская область, Можайский район, д. Клемятино
48	50:18:0030407:100	2467588 кв.м.	земли лесного фонда	для ведения лесного хозяйства; лесные земли	Участок находится примерно в 1350 метров, по направлению на север от ориентира. Почтовый адрес ориентира: обл. Московская, р-н Можайский, д. Нововасильевское, дом 11.
49	50:18:0030407:104	81194 кв.м.	земли лесного фонда	для ведения лесного хозяйства; лесные земли	Участок находится примерно в 870, по направлению на северо-восток от ориентира. Почтовый адрес ориентира:

№	Кадастровый номер земельного участка	Площадь	Категория земельного участка	Вид разрешенного использования	Адрес
1	2	3	4	5	6
					обл. Московская, р-н Можайский, д. Клемятино, дом 6.
50	50:18:0030407:106	90552 кв.м.	земли сельскохозяйственного назначения	для сельскохозяйственного производства; для ведения сельскохозяйственного производства	Участок находится примерно в 190 м, по направлению на северо-запад от ориентира. Почтовый адрес ориентира: обл. Московская, р-н Можайский, д. Клемятино, дом 1.
51	50:18:0030407:167	18 кв.м.	земли промышленности, энергетики, транспорта, связи, радиовещания, телевидения, информатики, земли для обеспечения космической деятельности, земли обороны, безопасности и земли иного специального назначения	для размещения, обслуживания и эксплуатации опоры №30 лэп 110 кв "бородино-дровнино с отпайкой на хвощевскую"/ №17 лэп 110 кв "шевардино-дровнино с отпайкой на хвощевскую"; для прочих специальных целей	Московская область, Можайский район, сельское поселение Борисовское, в районе д. Клемятино
52	50:18:0030407:168	18 кв.м.	земли промышленности, энергетики, транспорта, связи, радиовещания, телевидения, информатики, земли для обеспечения космической деятельности, земли обороны, безопасности и земли иного специального назначения	для размещения, обслуживания и эксплуатации опоры №28 лэп 110 кв "бородино-дровнино с отпайкой на хвощевскую"/ №15 лэп 110 кв "шевардино-дровнино с отпайкой на хвощевскую"; для	Московская область, Можайский район, сельское поселение Борисовское, в районе д.Клемятино

№	Кадастровый номер земельного участка	Площадь	Категория земельного участка	Вид разрешенного использования	Адрес
1	2	3	4	5	6
			назначения	размещения воздушных линий электропередачи	
53	50:18:0030407:169	18 кв.м.	земли промышленности, энергетики, транспорта, связи, радиовещания, телевидения, информатики, земли для обеспечения космической деятельности, земли обороны, безопасности и земли иного специального назначения	для размещения, обслуживания и эксплуатации опоры №34 лэп 110 кв "бородино-дровнино с отпайкой на хващевскую"/ №21 лэп 110 кв "шевардино-дровнино с отпайкой на хващевскую"; для размещения воздушных линий электропередачи	Московская область, Можайский район, городское поселение Уваровка, в районе д. Федоровское
54	50:18:0030407:171	66 кв.м.	земли промышленности, энергетики, транспорта, связи, радиовещания, телевидения, информатики, земли для обеспечения космической деятельности, земли обороны, безопасности и земли иного специального назначения	для размещения, обслуживания и эксплуатации опоры №36 лэп 110 кв "бородино-дровнино с отпайкой на хващевскую"/ №23 лэп 110 кв "шевардино-дровнино с отпайкой на хващевскую"; для прочих специальных целей	Московская область, Можайский район, городское поселение Уваровка, в районе д. Федоровское
55	50:18:0030407:209	132728 кв.м.	земли особо охраняемых территорий и объектов	ритуальная деятельность; для прочих целей	Московская область, р-н Можайский, д Клемятино
56	50:18:0030407:221	74 кв.м.	земли лесного фонда	заготовка древесины (включая СОМ); заготовка и сбор недревесных лесных ресурсов; заготовка пищевых	Московская область, Российская Федерация, Можайский городской округ, Бородинское лесничество,

№	Кадастровый номер земельного участка	Площадь	Категория земельного участка	Вид разрешенного использования	Адрес
1	2	3	4	5	6
				<p>лесных ресурсов и сбор лекарственных растений; выращивание посадочного материала лесных растений (саженцев, сеянцев); осуществление научно-исследовательской деятельности, образовательной деятельности; осуществление рекреационной деятельности; строительство и эксплуатация водохранилищ и иных искусственных водных объектов, а также гидротехнических сооружений, морских портов, морских терминалов, речных портов, причалов; строительство, реконструкция, эксплуатация линий электропередачи, линий связи, дорог, трубопроводов и других линейных объектов; осуществление религиозной деятельности; изыскательские работы</p>	<p>Можайское участковое лесничество, квартал 119, выдел 14</p>
57	50:18:0030407:224	20 кв.м.	земли лесного фонда	заготовка древесины	Московская область,

№	Кадастровый номер земельного участка	Площадь	Категория земельного участка	Вид разрешенного использования	Адрес
1	2	3	4	5	6
				<p>(включая сом); заготовка и сбор недревесных лесных ресурсов; заготовка пищевых лесных ресурсов и сбор лекарственных растений; осуществление научно-исследовательской деятельности, образовательной деятельности; осуществление рекреационной деятельности; строительство и эксплуатация водохранилищ и иных искусственных водных объектов, а также гидротехнических сооружений, морских портов, морских терминалов, речных портов, причалов; строительство, реконструкция, эксплуатация линий электропередачи, линий связи, дорог, трубопроводов и других линейных объектов; осуществление религиозной деятельности; изыскательские работы; для иного использования</p>	<p>Российская Федерация, Можайский городской округ, Бородинское лесничество, Колоцкое участковое лесничество, квартал 140, часть выдела 4</p>

№	Кадастровый номер земельного участка	Площадь	Категория земельного участка	Вид разрешенного использования	Адрес
1	2	3	4	5	6
58	50:18:0040503:96	18 кв.м.	земли промышленности, энергетики, транспорта, связи, радиовещания, телевидения, информатики, земли для обеспечения космической деятельности, земли обороны, безопасности и земли иного специального назначения	для размещения, обслуживания и эксплуатации опоры №132 лэп 110 кв "бородино-дровнино с отпайкой на хвощевскую"/ № 119 лэп 110 кв "шевардино-дровнино с отпайкой на хвощевскую"; для прочих специальных целей	Московская область, Можайский район, сельское поселение Дровнинское, в районе д. Дровнино
59	50:18:0040503:97	100 кв.м.	земли промышленности, энергетики, транспорта, связи, радиовещания, телевидения, информатики, земли для обеспечения космической деятельности, земли обороны, безопасности и земли иного специального назначения	для размещения, обслуживания и эксплуатации опоры №131 лэп 110 кв "бородино-дровнино с отпайкой на хвощевскую"/ №118 лэп 110 кв "шевардино-дровнино с отпайкой на хвощевскую"; для прочих специальных целей	Московская область, Можайский район, сельское поселение Дровнинское, в районе д. Дровнино
60	50:18:0040517:100	20 кв.м.	земли лесного фонда	заготовка древесины (включая сом); заготовка и сбор недревесных лесных ресурсов; заготовка пищевых лесных ресурсов и сбор лекарственных растений; ведение сельского хозяйства; осуществление научно-	Московская область, Российская Федерация, Можайский городской округ, Бородинское лесничество, Дровнинское участковое лесничество, квартал 47, часть выдела 29

№	Кадастровый номер земельного участка	Площадь	Категория земельного участка	Вид разрешенного использования	Адрес
1	2	3	4	5	6
				<p>исследовательской деятельности, образовательной деятельности; осуществление рекреационной деятельности; строительство и эксплуатация водохранилищ и иных искусственных водных объектов, а также гидротехнических сооружений, морских портов, морских терминалов, речных портов, причалов; строительство, реконструкция, эксплуатация линий электропередачи, линий связи, дорог, трубопроводов и других линейных объектов; осуществление религиозной деятельности; изыскательские работы; для иного использования</p>	
61	50:18:0040517:101	20 кв.м.	земли лесного фонда	заготовка древесины (включая сом); заготовка и сбор недревесных лесных ресурсов; заготовка пищевых лесных ресурсов и сбор лекарственных растений;	Московская область, Российская Федерация, Можайский городской округ, Бородинское лесничество, Дровнинское участковое лесничество, квартал 47,

№	Кадастровый номер земельного участка	Площадь	Категория земельного участка	Вид разрешенного использования	Адрес
1	2	3	4	5	6
				<p>ведение сельского хозяйства; осуществление научно-исследовательской деятельности, образовательной деятельности; осуществление рекреационной деятельности; строительство и эксплуатация водохранилищ и иных искусственных водных объектов, а также гидротехнических сооружений, морских портов, морских терминалов, речных портов, причалов; строительство, реконструкция, эксплуатация линий электропередачи, линий связи, дорог, трубопроводов и других линейных объектов; осуществление религиозной деятельности; изыскательские работы; лесные земли</p>	часть выдела 29
62	50:18:0040517:102	20 кв.м.	земли лесного фонда	заготовка древесины (включая сом); заготовка и сбор недревесных лесных ресурсов; заготовка пищевых	Московская область

№	Кадастровый номер земельного участка	Площадь	Категория земельного участка	Вид разрешенного использования	Адрес
1	2	3	4	5	6
				<p>лесных ресурсов и сбор лекарственных растений; ведение сельского хозяйства; осуществление научно-исследовательской деятельности, образовательной деятельности; осуществление рекреационной деятельности; строительство и эксплуатация водохранилищ и иных искусственных водных объектов, а также гидротехнических сооружений, морских портов, морских терминалов, речных портов, причалов; строительство, реконструкция, эксплуатация линий электропередачи, линий связи, дорог, трубопроводов и других линейных объектов; осуществление религиозной деятельности; изыскательские работы; лесные земли</p>	
63	50:18:0040517:103	20 кв.м.	земли лесного фонда	заготовка древесины (включая сом); заготовка и	Московская область, Российская Федерация,

№	Кадастровый номер земельного участка	Площадь	Категория земельного участка	Вид разрешенного использования	Адрес
1	2	3	4	5	6
				<p>сбор недревесных лесных ресурсов; заготовка пищевых лесных ресурсов и сбор лекарственных растений; ведение сельского хозяйства; осуществление научно-исследовательской деятельности, образовательной деятельности; осуществление рекреационной деятельности; строительство и эксплуатация водохранилищ и иных искусственных водных объектов, а также гидротехнических сооружений, морских портов, морских терминалов, речных портов, причалов; строительство, реконструкция, эксплуатация линий электропередачи, линий связи, дорог, трубопроводов и других линейных объектов; осуществление религиозной деятельности; изыскательские работы; лесные земли</p>	<p>Можайский городской округ, Бородинское лесничество, Дровнинское участковое лесничество, квартал 38, часть выдела 30</p>

№	Кадастровый номер земельного участка	Площадь	Категория земельного участка	Вид разрешенного использования	Адрес
1	2	3	4	5	6
64	50:18:0040517:55	494685 кв.м.	земли сельскохозяйственного назначения	для сельскохозяйственного производства; для иных видов сельскохозяйственного использования	Местоположение установлено относительно ориентира, расположенного в границах участка. Почтовый адрес ориентира: обл. Московская, р-н Можайский, вблизи д Липуниха.
65	50:18:0040517:94	20 кв.м.	земли лесного фонда	заготовка древесины (включая сом); заготовка и сбор недревесных лесных ресурсов; заготовка пищевых лесных ресурсов и сбор лекарственных растений; ведение сельского хозяйства; осуществление научно-исследовательской деятельности, образовательной деятельности; осуществление рекреационной деятельности; строительство и эксплуатация водохранилищ и иных искусственных водных объектов, а также гидротехнических сооружений, морских портов, морских терминалов, речных портов, причалов; строительство,	Московская область, Российская Федерация, Можайский городской округ, Бородинское лесничество, Дровнинское участковое лесничество, квартал 47, часть выдела 29

№	Кадастровый номер земельного участка	Площадь	Категория земельного участка	Вид разрешенного использования	Адрес
1	2	3	4	5	6
				<p>реконструкция, эксплуатация линий электропередачи, линий связи, дорог, трубопроводов и других линейных объектов; осуществление религиозной деятельности; изыскательские работы; для иного использования</p>	
66	50:18:0040517:95	20 кв.м.	земли лесного фонда	<p>заготовка древесины (включая сом); заготовка и сбор недревесных лесных ресурсов; заготовка пищевых лесных ресурсов и сбор лекарственных растений; ведение сельского хозяйства; осуществление научно-исследовательской деятельности, образовательной деятельности; осуществление рекреационной деятельности; строительство и эксплуатация водохранилищ и иных искусственных водных объектов, а также гидротехнических сооружений, морских портов, морских терминалов, речных</p>	<p>Московская область, Российская Федерация, Можайский городской округ, Бородинское лесничество, Дровнинское участковое лесничество, квартал 47, часть выдела 29</p>

№	Кадастровый номер земельного участка	Площадь	Категория земельного участка	Вид разрешенного использования	Адрес
1	2	3	4	5	6
				<p>портов, причалов;  строительство,  реконструкция, эксплуатация  линий электропередачи,  линий связи, дорог,  трубопроводов и других  линейных объектов;  осуществление религиозной  деятельности;  изыскательские работы; для  иного использования</p>	
67	50:18:0040517:96	20 кв.м.	земли лесного фонда	<p>заготовка древесины  (включая сом); заготовка и  сбор недревесных лесных  ресурсов; заготовка пищевых  лесных ресурсов и сбор  лекарственных растений;  ведение сельского хозяйства;  осуществление научно-  исследовательской  деятельности,  образовательной  деятельности; осуществление  рекреационной деятельности;  строительство и  эксплуатация водохранилищ  и иных искусственных  водных объектов, а также  гидротехнических</p>	<p>Московская область,  Российская Федерация,  Можайский городской округ,  Бородинское лесничество,  Дровнинское участковое  лесничество, квартал 38,  часть выдела 30</p>

№	Кадастровый номер земельного участка	Площадь	Категория земельного участка	Вид разрешенного использования	Адрес
1	2	3	4	5	6
				<p>сооружений, морских портов, морских терминалов, речных портов, причалов;  строительство, реконструкция, эксплуатация линий электропередачи, линий связи, дорог, трубопроводов и других линейных объектов;  осуществление религиозной деятельности;  изыскательские работы; для иного использования</p>	
68	50:18:0040517:97	20 кв.м.	земли лесного фонда	<p>заготовка древесины (включая сом); заготовка и сбор недревесных лесных ресурсов; заготовка пищевых лесных ресурсов и сбор лекарственных растений;  ведение сельского хозяйства; осуществление научно-исследовательской деятельности, образовательной деятельности; осуществление рекреационной деятельности;  строительство и эксплуатация водохранилищ и иных искусственных</p>	<p>Московская область, Российская Федерация, Можайский городской округ, Бородинское лесничество, Дровнинское участковое лесничество, квартал 47, часть выдела 29</p>

№	Кадастровый номер земельного участка	Площадь	Категория земельного участка	Вид разрешенного использования	Адрес
1	2	3	4	5	6
				водных объектов, а также гидротехнических сооружений, морских портов, морских терминалов, речных портов, причалов; строительство, реконструкция, эксплуатация линий электропередачи, линий связи, дорог, трубопроводов и других линейных объектов; осуществление религиозной деятельности; изыскательские работы; лесные земли	
69	50:18:0040517:98	20 кв.м.	земли лесного фонда	заготовка древесины (включая сом); заготовка и сбор недревесных лесных ресурсов; заготовка пищевых лесных ресурсов и сбор лекарственных растений; ведение сельского хозяйства; осуществление научно-исследовательской деятельности, образовательной деятельности; осуществление рекреационной деятельности; строительство и	Московская область, Российская Федерация, Можайский городской округ, Бородинское лесничество, Дровнинское участковое лесничество, квартал 39, часть выдела 26

№	Кадастровый номер земельного участка	Площадь	Категория земельного участка	Вид разрешенного использования	Адрес
1	2	3	4	5	6
				<p>эксплуатация водохранилищ и иных искусственных водных объектов, а также гидротехнических сооружений, морских портов, морских терминалов, речных портов, причалов; строительство, реконструкция, эксплуатация линий электропередачи, линий связи, дорог, трубопроводов и других линейных объектов; осуществление религиозной деятельности; изыскательские работы; лесные земли</p>	
70	50:18:0040517:99	20 кв.м.	земли лесного фонда	<p>заготовка древесины (включая сом); заготовка и сбор недревесных лесных ресурсов; заготовка пищевых лесных ресурсов и сбор лекарственных растений; ведение сельского хозяйства; осуществление научно-исследовательской деятельности, образовательной деятельности; осуществление</p>	<p>Московская область, Российская Федерация, Можайский городской округ, Бородинское лесничество, Дровнинское участковое лесничество, квартал 47, часть выдела 29</p>

№	Кадастровый номер земельного участка	Площадь	Категория земельного участка	Вид разрешенного использования	Адрес
1	2	3	4	5	6
				рекреационной деятельности; строительство и эксплуатация водохранилищ и иных искусственных водных объектов, а также гидротехнических сооружений, морских портов, морских терминалов, речных портов, причалов; строительство, реконструкция, эксплуатация линий электропередачи, линий связи, дорог, трубопроводов и других линейных объектов; осуществление религиозной деятельности; изыскательские работы; лесные земли	
71	50:18:0040518:73	2121655 кв.м.	земли сельскохозяйственного назначения	для сельскохозяйственного производства; для сельскохозяйственного производства	обл. Московская, р-н Можайский, вблизи д Липуниха.
72	50:18:0040518:161	66 кв.м.	земли промышленности, энергетики, транспорта, связи, радиовещания, телевидения, информатики, земли для обеспечения	для размещения, обслуживания и эксплуатации опоры №105 лэп 110 кв "бородино-дровнино с отпайкой на	Московская область, Можайский район, сельское поселение Дровнинское, в районе д. Липуниха

№	Кадастровый номер земельного участка	Площадь	Категория земельного участка	Вид разрешенного использования	Адрес
1	2	3	4	5	6
			космической деятельности, земли обороны, безопасности и земли иного специального назначения	хвощевскую"/ №92 лэп 110 кв "шевардино-дровнино с отпайкой на хвощевскую"; для прочих специальных целей	
73	50:18:0040518:162	18 кв.м.	земли промышленности, энергетики, транспорта, связи, радиовещания, телевидения, информатики, земли для обеспечения космической деятельности, земли обороны, безопасности и земли иного специального назначения	для размещения, обслуживания и эксплуатации опоры №104 лэп 110 кв "бородино-дровнино с отпайкой на хвощевскую"/ №91 лэп 110 кв "шевардино-дровнино с отпайкой на хвощевскую"; для прочих специальных целей	Московская область, Можайский район, сельское поселение Дровнинское, в районе д. Липуниха
74	50:18:0040518:163	18 кв.м.	земли промышленности, энергетики, транспорта, связи, радиовещания, телевидения, информатики, земли для обеспечения космической деятельности, земли обороны, безопасности и земли иного специального назначения	для размещения, обслуживания и эксплуатации опоры №106 лэп 110 кв "бородино-дровнино с отпайкой на хвощевскую"/ №93 лэп 110 кв "шевардино-дровнино с отпайкой на хвощевскую"; для прочих специальных целей	Московская область, Можайский район, сельское поселение Дровнинское, в районе д. Липуниха
75	50:18:0040518:164	18 кв.м.	земли промышленности, энергетики, транспорта,	для размещения, обслуживания и	Московская область, Можайский район, сельское

№	Кадастровый номер земельного участка	Площадь	Категория земельного участка	Вид разрешенного использования	Адрес
1	2	3	4	5	6
			связи, радиовещания, телевидения, информатики, земли для обеспечения космической деятельности, земли обороны, безопасности и земли иного специального назначения	эксплуатации опоры №103 лэп 110 кв "бородино-дровнино с отпайкой на хващевскую"/ №90 лэп 110 кв "шевардино-дровнино с отпайкой на хващевскую"; для прочих специальных целей	поселение Дровнинское, в районе д. Липуниха
76	50:18:0040518:165	18 кв.м.	земли промышленности, энергетики, транспорта, связи, радиовещания, телевидения, информатики, земли для обеспечения космической деятельности, земли обороны, безопасности и земли иного специального назначения	для размещения, обслуживания и эксплуатации опоры №107 лэп 110 кв "бородино-дровнино с отпайкой на хващевскую"/ №94 лэп 110 кв "шевардино-дровнино с отпайкой на хващевскую"; для прочих специальных целей	Московская область, Можайский район, сельское поселение Дровнинское, в районе д. Липуниха
77	50:18:0040518:166	18 кв.м.	земли промышленности, энергетики, транспорта, связи, радиовещания, телевидения, информатики, земли для обеспечения космической деятельности, земли обороны, безопасности и земли иного специального назначения	для размещения, обслуживания и эксплуатации опоры №114 лэп 110 кв "бородино-дровнино с отпайкой на хващевскую"/ №101 лэп 110 кв "шевардино-дровнино с отпайкой на хващевскую"; для прочих специальных целей	Московская область, Можайский район, сельское поселение Дровнинское, в районе д. Бобры

<b>№</b>	<b>Кадастровый номер земельного участка</b>	<b>Площадь</b>	<b>Категория земельного участка</b>	<b>Вид разрешенного использования</b>	<b>Адрес</b>
<b>1</b>	<b>2</b>	<b>3</b>	<b>4</b>	<b>5</b>	<b>6</b>
78	50:18:0040518:186	146 кв.м.	земли промышленности, энергетики, транспорта, связи, радиовещания, телевидения, информатики, земли для обеспечения космической деятельности, земли обороны, безопасности и земли иного специального назначения	для размещения и эксплуатации вл 220кв дровнино-кедрово; для размещения воздушных линий электропередачи	Московская область, Можайский район, с/п Дровнинское
79	50:18:0040518:193	122 кв.м.	земли промышленности, энергетики, транспорта, связи, радиовещания, телевидения, информатики, земли для обеспечения космической деятельности, земли обороны, безопасности и земли иного специального назначения	для размещения и эксплуатации вл 220кв дровнино-кедрово; под иными объектами специального назначения	Московская область, Можайский район, с/п Дровнинское
80	50:18:0040518:195	161 кв.м.	земли промышленности, энергетики, транспорта, связи, радиовещания, телевидения, информатики, земли для обеспечения космической деятельности, земли обороны, безопасности и земли иного специального назначения	для размещения и эксплуатации вл 220кв дровнино-кедрово; под иными объектами специального назначения	Московская область, Можайский район, с/п Дровнинское

№	Кадастровый номер земельного участка	Площадь	Категория земельного участка	Вид разрешенного использования	Адрес
1	2	3	4	5	6
81	50:18:0040518:198	155 кв.м.	земли промышленности, энергетики, транспорта, связи, радиовещания, телевидения, информатики, земли для обеспечения космической деятельности, земли обороны, безопасности и земли иного специального назначения	земли промышленности, энергетики, транспорта, связи, радиовещания, телевидения, информатики, земли для обеспечения космической деятельности, земли обороны, безопасности и земли иного специального назначения	Московская область, Можайский район, с/п Дровнинское
82	50:18:0000000:200	10261527 кв.м.	земли лесного фонда	для ведения лесного хозяйства; лесные земли	Участок находится примерно в 1000 метров, по направлению на восток от ориентира. Почтовый адрес ориентира: обл. Московская, р-н Можайский, д. Липуниха, дом 6.
83	50:18:0040520:15	54000 кв.м.	земли промышленности, энергетики, транспорта, связи, радиовещания, телевидения, информатики, земли для обеспечения космической деятельности, земли обороны, безопасности и земли иного специального назначения	под объекты энергетики	Ориентир западная окраина д.Дровнино. Участок находится примерно в 700 метров, по направлению на северо-запад от ориентира. Почтовый адрес ориентира: обл. Московская, р-н Можайский, сельское поселение Дровнинское, д. Дровнино,.
84	50:18:0040520:32	835658 кв.м.	земли лесного фонда	для ведения лесного	Ориентир жилой

№	Кадастровый номер земельного участка	Площадь	Категория земельного участка	Вид разрешенного использования	Адрес
1	2	3	4	5	6
				хозяйства; лесные земли	дом. Участок находится примерно в 850 метров, по направлению на запад от ориентира. Почтовый адрес ориентира: обл. Московская, р-н Можайский, д. Дровнино, дом 8.
85	50:18:0040520:54	66 кв.м.	земли промышленности, энергетики, транспорта, связи, радиовещания, телевидения, информатики, земли для обеспечения космической деятельности, земли обороны, безопасности и земли иного специального назначения	для размещения, обслуживания и эксплуатации опоры №125 лэп 110 кв "бородино-дровнино с отпайкой на хващевскую"/ № 112 лэп 110 кв "шевардино-дровнино с отпайкой на хващевскую"; для прочих специальных целей	Московская область, Можайский район, сельское поселение Дровнинское, в районе д. Дровнино
86	50:18:0040520:55	18 кв.м.	земли промышленности, энергетики, транспорта, связи, радиовещания, телевидения, информатики, земли для обеспечения космической деятельности, земли обороны, безопасности и земли иного специального назначения	для размещения, обслуживания и эксплуатации опоры №130 лэп 110 кв "бородино-дровнино с отпайкой на хващевскую"/ №117 лэп 110 кв "шевардино-дровнино с отпайкой на хващевскую"; для прочих специальных целей	Московская область, Можайский район, сельское поселение Дровнинское, в районе д. Дровнино

№	Кадастровый номер земельного участка	Площадь	Категория земельного участка	Вид разрешенного использования	Адрес
1	2	3	4	5	6
87	50:18:0040520:56	18 кв.м.	земли промышленности, энергетики, транспорта, связи, радиовещания, телевидения, информатики, земли для обеспечения космической деятельности, земли обороны, безопасности и земли иного специального назначения	для размещения, обслуживания и эксплуатации опоры №133 лэп 110 кв "бородино-дровнино с отпайкой на хвощевскую"/ №120 лэп 110 кв "шевардино-дровнино с отпайкой на хвощевскую"; для прочих специальных целей	Московская область, Можайский район, сельское поселение Дровнинское, в районе д. Дровнино
88	50:18:0040520:57	18 кв.м.	земли промышленности, энергетики, транспорта, связи, радиовещания, телевидения, информатики, земли для обеспечения космической деятельности, земли обороны, безопасности и земли иного специального назначения	для размещения, обслуживания и эксплуатации опоры №126 лэп 110 кв "бородино-дровнино с отпайкой на хвощевскую"/ № 113 лэп 110 кв "шевардино-дровнино с отпайкой на хвощевскую"; для прочих специальных целей	Московская область, Можайский район, сельское поселение Дровнинское, в районе д. Дровнино
89	50:18:0040520:58	18 кв.м.	земли промышленности, энергетики, транспорта, связи, радиовещания, телевидения, информатики, земли для обеспечения космической деятельности, земли обороны, безопасности и земли иного специального назначения	для размещения, обслуживания и эксплуатации опоры №127 лэп 110 кв "бородино-дровнино с отпайкой на хвощевскую"/ №114 лэп 110 кв "шевардино-дровнино с отпайкой на хвощевскую";	Московская область, Можайский район, сельское поселение Дровнинское, в районе д. Дровнино

№	Кадастровый номер земельного участка	Площадь	Категория земельного участка	Вид разрешенного использования	Адрес
1	2	3	4	5	6
			назначения	для прочих специальных целей	
90	50:18:0040520:59	18 кв.м.	земли промышленности, энергетики, транспорта, связи, радиовещания, телевидения, информатики, земли для обеспечения космической деятельности, земли обороны, безопасности и земли иного специального назначения	для размещения, обслуживания и эксплуатации опоры №128 лэп 110 кв "бородино-дровнино с отпайкой на хващевскую"/ № 115 лэп 110 кв "шевардино-дровнино с отпайкой на хващевскую"; для прочих специальных целей	Московская область, Можайский район, сельское поселение Дровнинское, в районе д. Дровнино
91	50:18:0040520:60	18 кв.м.	земли промышленности, энергетики, транспорта, связи, радиовещания, телевидения, информатики, земли для обеспечения космической деятельности, земли обороны, безопасности и земли иного специального назначения	для размещения, обслуживания и эксплуатации опоры №129 лэп 110 кв "бородино-дровнино с отпайкой на хващевскую"/ № 116 лэп 110 кв "шевардино-дровнино с отпайкой на хващевскую"; для прочих специальных целей	Московская область, Можайский район, сельское поселение Дровнинское, в районе д. Дровнино
92	50:18:0040520:63	66 кв.м.	земли промышленности, энергетики, транспорта, связи, радиовещания, телевидения, информатики, земли для обеспечения	для размещения, обслуживания и эксплуатации опоры №134 лэп 110 кв "бородино-дровнино с отпайкой на	Московская область, Можайский район, сельское поселение Дровнинское, в районе д. Дровнино

№	Кадастровый номер земельного участка	Площадь	Категория земельного участка	Вид разрешенного использования	Адрес
1	2	3	4	5	6
			космической деятельности, земли обороны, безопасности и земли иного специального назначения	хвощевскую"/ №121 лэп 110 кв "шевардино-дровнино с отпайкой на хвощевскую"; для прочих специальных целей	
93	50:18:0040520:81	71 кв.м.	земли промышленности, энергетики, транспорта, связи, радиовещания, телевидения, информатики, земли для обеспечения космической деятельности, земли обороны, безопасности и земли иного специального назначения	для размещения и эксплуатации вл 220кв дровнино-кедрово; под иными объектами специального назначения	Московская область, Можайский район, с/п Дровнинское
94	50:18:0040520:82	40 кв.м.	земли промышленности, энергетики, транспорта, связи, радиовещания, телевидения, информатики, земли для обеспечения космической деятельности, земли обороны, безопасности и земли иного специального назначения	для размещения и эксплуатации вл 220кв дровнино-кедрово; для размещения воздушных линий электропередачи	Московская область, Можайский район, с/п Дровнинское
95	50:18:0040520:84	40 кв.м.	земли промышленности, энергетики, транспорта, связи, радиовещания, телевидения, информатики,	для размещения и эксплуатации вл 220кв дровнино-кедрово; для размещения воздушных	Московская область, Можайский район, с/п Дровнинское

№	Кадастровый номер земельного участка	Площадь	Категория земельного участка	Вид разрешенного использования	Адрес
1	2	3	4	5	6
			земли для обеспечения космической деятельности, земли обороны, безопасности и земли иного специального назначения	линий электропередачи	
96	50:18:0040520:85	40 кв.м.	земли промышленности, энергетики, транспорта, связи, радиовещания, телевидения, информатики, земли для обеспечения космической деятельности, земли обороны, безопасности и земли иного специального назначения	для размещения и эксплуатации вл 220кв дровнино-кедрово; для размещения иных объектов связи, радиовещания, телевидения, информатики	Московская область, Можайский район, с/п Дровнинское
97	50:18:0040520:86	128 кв.м.	земли промышленности, энергетики, транспорта, связи, радиовещания, телевидения, информатики, земли для обеспечения космической деятельности, земли обороны, безопасности и земли иного специального назначения	для размещения и эксплуатации вл 220кв дровнино-кедрово; для размещения воздушных линий электропередачи	Московская область, Можайский район, с/п Дровнинское
98	50:18:0040522:73	677179 кв.м.	земли сельскохозяйственного назначения	для сельскохозяйственного производства; для иных видов сельскохозяйственного использования	обл. Московская, р-н Можайский, вблизи д. Сычики.

№	Кадастровый номер земельного участка	Площадь	Категория земельного участка	Вид разрешенного использования	Адрес
1	2	3	4	5	6
99	50:18:0040522:74	578602	земли сельскохозяйственного назначения	для сельскохозяйственного производства; для иных видов сельскохозяйственного использования	обл. Московская, р-н Можайский, вблизи д Бобры.
100	50:18:0040522:167	101 кв.м.	земли промышленности, энергетики, транспорта, связи, радиовещания, телевидения, информатики, земли для обеспечения космической деятельности, земли обороны, безопасности и земли иного специального назначения	для размещения, обслуживания и эксплуатации опоры №116 лэп 110 кв "бородино-дровнино с отпайкой на хващевскую"/ №103 лэп 110 кв "шевардино-дровнино с отпайкой на хващевскую"; для прочих специальных целей	Московская область, Можайский район, сельское поселение Дровнинское, в районе д. Бобры
101	50:18:0040522:168	100 кв.м.	земли промышленности, энергетики, транспорта, связи, радиовещания, телевидения, информатики, земли для обеспечения космической деятельности, земли обороны, безопасности и земли иного специального назначения	для размещения, обслуживания и эксплуатации опоры №124 лэп 110 кв "бородино-дровнино с отпайкой на хващевскую"/ № 111 лэп 110 кв "шевардино-дровнино с отпайкой на хващевскую"; для размещения воздушных линий электропередачи	Московская область, Можайский район, сельское поселение Дровнинское, в районе д. Бобры
102	50:18:0040522:197	50 кв.м.	земли промышленности, энергетики, транспорта, связи, радиовещания,	для размещения и эксплуатации вл 220кв дровнино-кедрово; для	Московская область, Можайский район, с/п Дровнинское

№	Кадастровый номер земельного участка	Площадь	Категория земельного участка	Вид разрешенного использования	Адрес
1	2	3	4	5	6
			телевидения, информатики, земли для обеспечения космической деятельности, земли обороны, безопасности и земли иного специального назначения	размещения воздушных линий электропередачи	
10 3	50:18:0040522:198	50 кв.м.	земли промышленности, энергетики, транспорта, связи, радиовещания, телевидения, информатики, земли для обеспечения космической деятельности, земли обороны, безопасности и земли иного специального назначения	для размещения и эксплуатации вл 220кв дровнино-кедрово; для размещения воздушных линий электропередачи	Московская область, Можайский район, с/п Дровнинское
10 4	50:18:0040522:200	164 кв.м.	земли промышленности, энергетики, транспорта, связи, радиовещания, телевидения, информатики, земли для обеспечения космической деятельности, земли обороны, безопасности и земли иного специального назначения	для размещения и эксплуатации вл 220кв дровнино-кедрово; для размещения воздушных линий электропередачи	Московская область, Можайский район, с/п Дровнинское
10 5	50:18:0040522:202	36 кв.м.	земли промышленности, энергетики, транспорта, связи, радиовещания,	для размещения и эксплуатации вл 220кв дровнино-кедрово; для	Московская область, Можайский район, с/п Дровнинское

№	Кадастровый номер земельного участка	Площадь	Категория земельного участка	Вид разрешенного использования	Адрес
1	2	3	4	5	6
			телевидения, информатики, земли для обеспечения космической деятельности, земли обороны, безопасности и земли иного специального назначения	размещения воздушных линий электропередачи	
10 6	50:18:0040524:197	66 кв.м.	земли промышленности, энергетики, транспорта, связи, радиовещания, телевидения, информатики, земли для обеспечения космической деятельности, земли обороны, безопасности и земли иного специального назначения	для размещения, обслуживания и эксплуатации опоры №135 лэп 110 кв "бородино-дровнино с отпайкой на хвощевскую"/ №122 лэп 110 кв "шевардино-дровнино с отпайкой на хвощевскую"; для прочих специальных целей	Московская область, Можайский район, сельское поселение Дровнинское, в районе д. Дровнино
10 7	50:18:0030309:95	1500 кв.м.	земли населённых пунктов	для ведения личного подсобного хозяйства; для ведения личного подсобного хозяйства	обл. Московская, р-н Можайский, сельское поселение Бородинское, п. станции Колочь,.
10 8	50:18:0030405:55	185880	земли сельскохозяйственного назначения	для сельскохозяйственного производства; для ведения сельскохозяйственного производства	Московская область, Можайский район, д. Бурково
10 9	50:18:0030405:56	110465 кв.м.	земли сельскохозяйственного назначения	для сельскохозяйственного производства; для ведения сельскохозяйственного	обл. Московская, р-н Можайский, участок расположен в восточной

№	Кадастровый номер земельного участка	Площадь	Категория земельного участка	Вид разрешенного использования	Адрес
1	2	3	4	5	6
				производства	части кадастрового квартала 50:18:0030405.
110	50:18:0030405:63	78479 кв.м.	земли лесного фонда	для ведения лесного хозяйства; для иного использования	Участок находится примерно в 640, по направлению на юго-запад от ориентира. Почтовый адрес ориентира: обл. Московская, р-н Можайский, д. Рогачево, дом 12.
111	50:18:0030405:134	78479 кв.м.	земли промышленности, энергетики, транспорта, связи, радиовещания, телевидения, информатики, земли для обеспечения космической деятельности, земли обороны, безопасности и земли иного специального назначения	для размещения, обслуживания и эксплуатации опоры №12 лэп 110 кв "шевардино-дровнино с отпайкой на хвацевскую" / 117 лэп 110 кв "можайск-шевардино"; для прочих специальных целей	Московская область, Можайский район, сельское поселение Борисовское, в районе д. Рогачево
112	50:18:0030405:135	852928 кв.м.	земли сельскохозяйственного назначения	для сельскохозяйственного производства; для ведения сельскохозяйственного производства	Московская область, Можайский район, ЗАО "Колхоз Уваровский"
113	50:18:0030120:301	20 кв.м.	земли лесного фонда	заготовка древесины (включая сом); заготовка и сбор недревесных лесных ресурсов; заготовка пищевых лесных ресурсов и сбор	Московская область, Российская Федерация, Можайский городской округ, Бородинское лесничество, Колоцкое участковое

№	Кадастровый номер земельного участка	Площадь	Категория земельного участка	Вид разрешенного использования	Адрес
1	2	3	4	5	6
				<p>лекарственных растений; осуществление научно-исследовательской деятельности, образовательной деятельности; осуществление рекреационной деятельности; строительство и эксплуатация водохранилищ и иных искусственных водных объектов, а также гидротехнических сооружений, морских портов, морских терминалов, речных портов, причалов; строительство, реконструкция, эксплуатация линий электропередачи, линий связи, дорог, трубопроводов и других линейных объектов; осуществление религиозной деятельности; изыскательские работы; для иного использования</p>	лесничество, квартал 120, часть выдела 5
11 4	50:18:0030120:302	20 кв.м.	земли лесного фонда	заготовка древесины (включая сом); заготовка и сбор недревесных лесных ресурсов; заготовка пищевых	Московская область

№	Кадастровый номер земельного участка	Площадь	Категория земельного участка	Вид разрешенного использования	Адрес
1	2	3	4	5	6
				<p>лесных ресурсов и сбор лекарственных растений; осуществление научно-исследовательской деятельности, образовательной деятельности; осуществление рекреационной деятельности; строительство и эксплуатация водохранилищ и иных искусственных водных объектов, а также гидротехнических сооружений, морских портов, морских терминалов, речных портов, причалов; строительство, реконструкция, эксплуатация линий электропередачи, линий связи, дорог, трубопроводов и других линейных объектов; осуществление религиозной деятельности; изыскательские работы; для иного использования</p>	
11 5	50:18:0030120:299	20 кв.м.	земли лесного фонда	заготовка древесины (включая сом); заготовка и сбор недревесных лесных	Московская область

№	Кадастровый номер земельного участка	Площадь	Категория земельного участка	Вид разрешенного использования	Адрес
1	2	3	4	5	6
				<p>ресурсов; заготовка пищевых лесных ресурсов и сбор лекарственных растений; осуществление научно-исследовательской деятельности, образовательной деятельности; осуществление рекреационной деятельности; строительство и эксплуатация водохранилищ и иных искусственных водных объектов, а также гидротехнических сооружений, морских портов, морских терминалов, речных портов, причалов; строительство, реконструкция, эксплуатация линий электропередачи, линий связи, дорог, трубопроводов и других линейных объектов; осуществление религиозной деятельности; изыскательские работы; для иного использования</p>	
11 6	50:18:0030120:300	20 кв.м.	земли лесного фонда	заготовка древесины (включая сом); заготовка и	Московская область, Российская Федерация,

№	Кадастровый номер земельного участка	Площадь	Категория земельного участка	Вид разрешенного использования	Адрес
1	2	3	4	5	6
				<p>сбор недревесных лесных ресурсов; заготовка пищевых лесных ресурсов и сбор лекарственных растений; осуществление научно-исследовательской деятельности, образовательной деятельности; осуществление рекреационной деятельности; строительство и эксплуатация водохранилищ и иных искусственных водных объектов, а также гидротехнических сооружений, морских портов, морских терминалов, речных портов, причалов; строительство, реконструкция, эксплуатация линий электропередачи, линий связи, дорог, трубопроводов и других линейных объектов; осуществление религиозной деятельности; изыскательские работы; для иного использования</p>	<p>Можайский городской округ, Бородинское лесничество, Колоцкое участковое лесничество, квартал 128, часть выдела 6</p>
11	50:18:0030120:304	20 кв.м.	земли лесного фонда	заготовка древесины	Московская область,

№	Кадастровый номер земельного участка	Площадь	Категория земельного участка	Вид разрешенного использования	Адрес
1	2	3	4	5	6
7				<p>(включая сом); заготовка и сбор недревесных лесных ресурсов; заготовка пищевых лесных ресурсов и сбор лекарственных растений; осуществление научно-исследовательской деятельности, образовательной деятельности; осуществление рекреационной деятельности; строительство и эксплуатация водохранилищ и иных искусственных водных объектов, а также гидротехнических сооружений, морских портов, морских терминалов, речных портов, причалов; строительство, реконструкция, эксплуатация линий электропередачи, линий связи, дорог, трубопроводов и других линейных объектов; осуществление религиозной деятельности; изыскательские работы; для иного использования</p>	<p>Российская Федерация, Можайский городской округ, Бородинское лесничество, Колоцкое участковое лесничество, квартал 128, часть выдела 6</p>

№	Кадастровый номер земельного участка	Площадь	Категория земельного участка	Вид разрешенного использования	Адрес
1	2	3	4	5	6
11 8	50:18:0030120:297	20 кв.м.	земли лесного фонда	заготовка древесины (включая сом); заготовка и сбор недревесных лесных ресурсов; заготовка пищевых лесных ресурсов и сбор лекарственных растений; осуществление научно-исследовательской деятельности, образовательной деятельности; осуществление рекреационной деятельности; строительство и эксплуатация водохранилищ и иных искусственных водных объектов, а также гидротехнических сооружений, морских портов, морских терминалов, речных портов, причалов; строительство, реконструкция, эксплуатация линий электропередачи, линий связи, дорог, трубопроводов и других линейных объектов; осуществление религиозной деятельности; изыскательские работы; для иного использования	Московская область, Российская Федерация, Можайский городской округ, Бородинское лесничество, Колоцкое участковое лесничество, квартал 128, часть выдела 6

№	Кадастровый номер земельного участка	Площадь	Категория земельного участка	Вид разрешенного использования	Адрес
1	2	3	4	5	6
11 9	50:18:0030120:295	20 кв.м.	земли лесного фонда	заготовка древесины (включая сом); заготовка и сбор недревесных лесных ресурсов; заготовка пищевых лесных ресурсов и сбор лекарственных растений; осуществление научно-исследовательской деятельности, образовательной деятельности; осуществление рекреационной деятельности; строительство и эксплуатация водохранилищ и иных искусственных водных объектов, а также гидротехнических сооружений, морских портов, морских терминалов, речных портов, причалов; строительство, реконструкция, эксплуатация линий электропередачи, линий связи, дорог, трубопроводов и других линейных объектов; осуществление религиозной деятельности; изыскательские работы; для иного использования	Московская область, Российская Федерация, Можайский городской округ, Бородинское лесничество, Колоцкое участковое лесничество, квартал 128, часть выдела 6

№	Кадастровый номер земельного участка	Площадь	Категория земельного участка	Вид разрешенного использования	Адрес
1	2	3	4	5	6
12 0	50:18:0030120:292	20 кв.м.	земли лесного фонда	заготовка древесины (включая сом); заготовка и сбор недревесных лесных ресурсов; заготовка пищевых лесных ресурсов и сбор лекарственных растений; осуществление научно-исследовательской деятельности, образовательной деятельности; осуществление рекреационной деятельности; строительство и эксплуатация водохранилищ и иных искусственных водных объектов, а также гидротехнических сооружений, морских портов, морских терминалов, речных портов, причалов; строительство, реконструкция, эксплуатация линий электропередачи, линий связи, дорог, трубопроводов и других линейных объектов; осуществление религиозной деятельности; изыскательские работы; для иного использования	Московская область, Российская Федерация, Можайский городской округ, Бородинское лесничество, Колоцкое участковое лесничество, квартал 128, часть выдела 6

№	Кадастровый номер земельного участка	Площадь	Категория земельного участка	Вид разрешенного использования	Адрес
1	2	3	4	5	6
12 1	50:18:0030120:294	20 кв.м.	земли лесного фонда	заготовка древесины (включая сом); заготовка и сбор недревесных лесных ресурсов; заготовка пищевых лесных ресурсов и сбор лекарственных растений; осуществление научно-исследовательской деятельности, образовательной деятельности; осуществление рекреационной деятельности; строительство и эксплуатация водохранилищ и иных искусственных водных объектов, а также гидротехнических сооружений, морских портов, морских терминалов, речных портов, причалов; строительство, реконструкция, эксплуатация линий электропередачи, линий связи, дорог, трубопроводов и других линейных объектов; осуществление религиозной деятельности; изыскательские работы; для иного использования	Московская область, Российская Федерация, Можайский городской округ, Бородинское лесничество, Колоцкое участковое лесничество, квартал 128, часть выдела 6

№	Кадастровый номер земельного участка	Площадь	Категория земельного участка	Вид разрешенного использования	Адрес
1	2	3	4	5	6
12 2	50:18:0030120:298	20 кв.м.	земли лесного фонда	заготовка древесины (включая сом); заготовка и сбор недревесных лесных ресурсов; заготовка пищевых лесных ресурсов и сбор лекарственных растений; осуществление научно-исследовательской деятельности, образовательной деятельности; осуществление рекреационной деятельности; строительство и эксплуатация водохранилищ и иных искусственных водных объектов, а также гидротехнических сооружений, морских портов, морских терминалов, речных портов, причалов; строительство, реконструкция, эксплуатация линий электропередачи, линий связи, дорог, трубопроводов и других линейных объектов; осуществление религиозной деятельности; изыскательские работы; для иного использования	Московская область, Российская Федерация, Можайский городской округ, Бородинское лесничество, Колоцкое участковое лесничество, квартал 128, часть выдела 6

№	Кадастровый номер земельного участка	Площадь	Категория земельного участка	Вид разрешенного использования	Адрес
1	2	3	4	5	6
12 3	50:18:0030120:296	20 кв.м.	земли лесного фонда	заготовка древесины (включая сом); заготовка и сбор недревесных лесных ресурсов; заготовка пищевых лесных ресурсов и сбор лекарственных растений; осуществление научно-исследовательской деятельности, образовательной деятельности; осуществление рекреационной деятельности; строительство и эксплуатация водохранилищ и иных искусственных водных объектов, а также гидротехнических сооружений, морских портов, морских терминалов, речных портов, причалов; строительство, реконструкция, эксплуатация линий электропередачи, линий связи, дорог, трубопроводов и других линейных объектов; осуществление религиозной деятельности; изыскательские работы; для иного использования	Московская область, Российская Федерация, Можайский городской округ, Бородинское лесничество, Колоцкое участковое лесничество, квартал 129, часть выдела 7

№	Кадастровый номер земельного участка	Площадь	Категория земельного участка	Вид разрешенного использования	Адрес
1	2	3	4	5	6
12 4	50:18:0030127:394	20 кв.м.	земли лесного фонда	заготовка древесины (включая сом); заготовка и сбор недревесных лесных ресурсов; заготовка пищевых лесных ресурсов и сбор лекарственных растений; осуществление научно-исследовательской деятельности, образовательной деятельности; осуществление рекреационной деятельности; строительство и эксплуатация водохранилищ и иных искусственных водных объектов, а также гидротехнических сооружений, морских портов, морских терминалов, речных портов, причалов; строительство, реконструкция, эксплуатация линий электропередачи, линий связи, дорог, трубопроводов и других линейных объектов; осуществление религиозной деятельности; изыскательские работы; для иного использования	Московская область

№	Кадастровый номер земельного участка	Площадь	Категория земельного участка	Вид разрешенного использования	Адрес
1	2	3	4	5	6
12 5	50:18:0030127:393	20 кв.м.	земли лесного фонда	заготовка древесины (включая сом); заготовка и сбор недревесных лесных ресурсов; заготовка пищевых лесных ресурсов и сбор лекарственных растений; осуществление научно-исследовательской деятельности, образовательной деятельности; осуществление рекреационной деятельности; строительство и эксплуатация водохранилищ и иных искусственных водных объектов, а также гидротехнических сооружений, морских портов, морских терминалов, речных портов, причалов; строительство, реконструкция, эксплуатация линий электропередачи, линий связи, дорог, трубопроводов и других линейных объектов; осуществление религиозной деятельности; изыскательские работы; для иного использования	Московская область

№	Кадастровый номер земельного участка	Площадь	Категория земельного участка	Вид разрешенного использования	Адрес
1	2	3	4	5	6
12 6	50:18:0030127:395	20 кв.м.	земли лесного фонда	заготовка древесины (включая сом); заготовка и сбор недревесных лесных ресурсов; заготовка пищевых лесных ресурсов и сбор лекарственных растений; осуществление научно-исследовательской деятельности, образовательной деятельности; осуществление рекреационной деятельности; строительство и эксплуатация водохранилищ и иных искусственных водных объектов, а также гидротехнических сооружений, морских портов, морских терминалов, речных портов, причалов; строительство, реконструкция, эксплуатация линий электропередачи, линий связи, дорог, трубопроводов и других линейных объектов; осуществление религиозной деятельности; изыскательские работы; для иного использования	Московская область, Российская Федерация, Можайский городской округ, Бородинское лесничество, Колоцкое участковое лесничество, квартал 133, часть выдела 12

№	Кадастровый номер земельного участка	Площадь	Категория земельного участка	Вид разрешенного использования	Адрес
1	2	3	4	5	6
12 7	50:18:0000000:296	2303248 кв.м.	земли сельскохозяйственного назначения	для сельскохозяйственного производства; для сельскохозяйственного производства	Московская область, Можайский район, ЗАО "Колхоз Уваровский"
12 8	50:18:0000000:13656	214338 кв.м.	земли сельскохозяйственного назначения	для сельскохозяйственного производства; для ведения сельскохозяйственного производства	Московская область, Можайский район, ЗАО "Колхоз Уваровский"
12 9	50:18:0030120:303	20 кв.м.	земли лесного фонда	заготовка древесины (включая сом); заготовка и сбор недревесных лесных ресурсов; заготовка пищевых лесных ресурсов и сбор лекарственных растений; осуществление научно-исследовательской деятельности, образовательной деятельности; осуществление рекреационной деятельности; строительство и эксплуатация водохранилищ и иных искусственных водных объектов, а также гидротехнических сооружений, морских портов, морских терминалов, речных портов, причалов;	Московская область, Российская Федерация, Можайский городской округ, Бородинское лесничество, Колоцкое участковое лесничество, квартал 128, часть выдела 6

№	Кадастровый номер земельного участка	Площадь	Категория земельного участка	Вид разрешенного использования	Адрес
1	2	3	4	5	6
				<p>строительство, реконструкция, эксплуатация линий электропередачи, линий связи, дорог, трубопроводов и других линейных объектов; осуществление религиозной деятельности; изыскательские работы; для иного использования</p>	
13 0	50:18:0030120:293	20 кв.м.	земли лесного фонда	<p>заготовка древесины (включая сом); заготовка и сбор недревесных лесных ресурсов; заготовка пищевых лесных ресурсов и сбор лекарственных растений; осуществление научно-исследовательской деятельности, образовательной деятельности; осуществление рекреационной деятельности; строительство и эксплуатация водохранилищ и иных искусственных водных объектов, а также гидротехнических сооружений, морских портов, морских терминалов, речных</p>	<p>Московская область, Российская Федерация, Можайский городской округ, Бородинское лесничество, Колоцкое участковое лесничество, квартал 128, часть выдела 6</p>

№	Кадастровый номер земельного участка	Площадь	Категория земельного участка	Вид разрешенного использования	Адрес
1	2	3	4	5	6
				<p>портов, причалов;  строительство,  реконструкция, эксплуатация  линий электропередачи,  линий связи, дорог,  трубопроводов и других  линейных объектов;  осуществление религиозной  деятельности;  изыскательские работы; для  иного использования</p>	
13 1	50:18:0030127:392	20 кв.м.	земли лесного фонда	<p>заготовка древесины  (включая сом); заготовка и  сбор недревесных лесных  ресурсов; заготовка пищевых  лесных ресурсов и сбор  лекарственных растений;  осуществление научно-  исследовательской  деятельности,  образовательной  деятельности; осуществление  рекреационной деятельности;  строительство и  эксплуатация водохранилищ  и иных искусственных  водных объектов, а также  гидротехнических  сооружений, морских портов,</p>	Московская область

№	Кадастровый номер земельного участка	Площадь	Категория земельного участка	Вид разрешенного использования	Адрес
1	2	3	4	5	6
				<p>морских терминалов, речных портов, причалов;  строительство, реконструкция, эксплуатация линий электропередачи, линий связи, дорог, трубопроводов и других линейных объектов;  осуществление религиозной деятельности;  изыскательские работы; для иного использования</p>	
13 2	50:18:0030130:222	20 кв.м.	земли лесного фонда	<p>заготовка древесины (включая сом); заготовка и сбор недревесных лесных ресурсов; заготовка пищевых лесных ресурсов и сбор лекарственных растений;  осуществление научно-исследовательской деятельности, образовательной деятельности; осуществление рекреационной деятельности;  строительство и эксплуатация водохранилищ и иных искусственных водных объектов, а также гидротехнических</p>	<p>Московская область, Российская Федерация, Можайский городской округ, Бородинское лесничество, Колоцкое участковое лесничество, квартал 133, часть выдела 13</p>

№	Кадастровый номер земельного участка	Площадь	Категория земельного участка	Вид разрешенного использования	Адрес
1	2	3	4	5	6
				сооружений, морских портов, морских терминалов, речных портов, причалов; строительство, реконструкция, эксплуатация линий электропередачи, линий связи, дорог, трубопроводов и других линейных объектов; осуществление религиозной деятельности; изыскательские работы; для иного использования	
13 3	50:18:0030134:554	18 кв.м.	земли промышленности, энергетики, транспорта, связи, радиовещания, телевидения, информатики, земли для обеспечения космической деятельности, земли обороны, безопасности и земли иного специального назначения	для размещения, обслуживания и эксплуатации опоры №53 лэп 110 кв "бородино-дровнино с отпайкой на хващевскую"/ №40 лэп 110 кв "шевардино-дровнино с отпайкой на хващевскую"; для прочих специальных целей	Московская область, Можайский район, городское поселение Уваровка, в районе д. Копытово
13 4	50:18:0030130:228	20 кв.м.	земли лесного фонда	заготовка древесины (включая сом); заготовка и сбор недревесных лесных ресурсов; заготовка пищевых лесных ресурсов и сбор лекарственных растений;	Московская область, Российская Федерация, Можайский городской округ, Бородинское лесничество, Колоцкое участковое лесничество, квартал 130,

№	Кадастровый номер земельного участка	Площадь	Категория земельного участка	Вид разрешенного использования	Адрес
1	2	3	4	5	6
				<p>осуществление научно-исследовательской деятельности, образовательной деятельности; осуществление рекреационной деятельности; строительство и эксплуатация водохранилищ и иных искусственных водных объектов, а также гидротехнических сооружений, морских портов, морских терминалов, речных портов, причалов; строительство, реконструкция, эксплуатация линий электропередачи, линий связи, дорог, трубопроводов и других линейных объектов; осуществление религиозной деятельности; изыскательские работы; для иного использования</p>	часть выдела 37
13 5	50:18:0000000:13680	160306 кв.м.	земли сельскохозяйственного назначения	для сельскохозяйственного производства; для ведения сельскохозяйственного производства	Московская область, Можайский район, ЗАО "Колхоз Уваровский"

№	Кадастровый номер земельного участка	Площадь	Категория земельного участка	Вид разрешенного использования	Адрес
1	2	3	4	5	6
13 6	50:18:0030407:166	18 кв.м.	земли промышленности, энергетики, транспорта, связи, радиовещания, телевидения, информатики, земли для обеспечения космической деятельности, земли обороны, безопасности и земли иного специального назначения	для размещения, обслуживания и эксплуатации опоры №29 лэп 110 кв "бородино-дровнино с отпайкой на хващевскую"/ №16 лэп 110 кв "шевардино-дровнино с отпайкой на хващевскую"; для прочих специальных целей	Московская область, Можайский район, сельское поселение Борисовское, в районе д. Клемятино
13 7	50:18:0040522:201	100 кв.м.	земли промышленности, энергетики, транспорта, связи, радиовещания, телевидения, информатики, земли для обеспечения космической деятельности, земли обороны, безопасности и земли иного специального назначения	для размещения и эксплуатации вл 220кв дровнино-кедрово; для размещения воздушных линий электропередачи	Московская область, Можайский район, с/п Дровнинское
13 8	50:18:0040520:83	40 кв.м.	земли промышленности, энергетики, транспорта, связи, радиовещания, телевидения, информатики, земли для обеспечения космической деятельности, земли обороны, безопасности и земли иного специального назначения	для размещения и эксплуатации вл 220кв дровнино-кедрово; для размещения воздушных линий электропередачи	Московская область, Можайский район, с/п Дровнинское



## ОПИСАНИЕ МЕСТОПОЛОЖЕНИЯ ГРАНИЦ

Публичного сервитута в целях эксплуатации объекта электросетевого хозяйства

ВЛ 110 кВ Шеварино - Дровнино с отпайкой на ПС Хващевская

(наименование публичного сервитута (далее - объект))

### Раздел 1

Сведения об объекте		
№ п/п	Характеристики объекта	Описание характеристик
1	2	3
1	Местоположение объекта	Московская область, Можайский городской округ
2	Площадь объекта +/- величина погрешности определения площади (P +/- Дельта P)	108.14га ±0.04 га
3	Иные характеристики объекта	Вид объекта реестра границ: Зона с особыми условиями использования территории. Содержание ограничений использования объектов недвижимости в пределах зоны или территории: Публичный сервитут, для целей размещения линейных объектов, их неотъемлемых технологических частей. Срок установления 49 лет

### Раздел 2

Сведения о местоположении границ объекта					
1. Система координат <u>МСК-50 (зона 1)</u>					
2. Сведения о характерных точках границ объекта					
Обозначение характерных точек границ	Координаты, м		Метод определения координат характерной точки	Средняя квадратическая погрешность положения характерной точки (Mt), м	Описание обозначения точки на местности (при наличии)
	X	Y			
1	2	3	4	5	6
1	444410.18	1242370.54	Аналитический метод	0.10	-
2	444377.27	1242346.83	Аналитический метод	0.10	-
3	444380.22	1242340.83	Аналитический метод	0.10	-
4	444329.18	1242301.32	Аналитический метод	0.10	-
5	444246.26	1242402.11	Аналитический метод	0.10	-
6	444139.56	1242535.10	Аналитический метод	0.10	-
7	444028.61	1242674.61	Аналитический метод	0.10	-
8	443993.95	1242696.08	Аналитический метод	0.10	-
9	443986.98	1242696.36	Аналитический метод	0.10	-
10	443986.83	1242696.37	Аналитический метод	0.10	-
11	443979.70	1242696.76	Аналитический метод	0.10	-
12	443964.83	1242697.23	Аналитический метод	0.10	-

13	443964.62	1242697.23	Аналитический метод	0.10	-
14	443947.83	1242698.11	Аналитический метод	0.10	-
15	443947.41	1242698.14	Аналитический метод	0.10	-
16	443941.40	1242698.71	Аналитический метод	0.10	-
17	443941.04	1242698.75	Аналитический метод	0.10	-
18	443906.37	1242703.28	Аналитический метод	0.10	-
19	443975.73	1242660.32	Аналитический метод	0.10	-
20	444001.63	1242644.27	Аналитический метод	0.10	-
21	444105.92	1242513.15	Аналитический метод	0.10	-
22	444107.87	1242510.69	Аналитический метод	0.10	-
23	444108.31	1242510.14	Аналитический метод	0.10	-
24	444114.45	1242502.49	Аналитический метод	0.10	-
25	444215.22	1242376.89	Аналитический метод	0.10	-
26	444322.97	1242245.92	Аналитический метод	0.10	-
27	444430.52	1242329.19	Аналитический метод	0.10	-
1	444410.18	1242370.54	Аналитический метод	0.10	-
-	-	-	-	-	-
28	443959.25	1242717.57	Аналитический метод	0.10	-
29	443734.88	1242856.55	Аналитический метод	0.10	-
30	443553.91	1242970.28	Аналитический метод	0.10	-
31	443338.62	1243105.70	Аналитический метод	0.10	-
32	443102.51	1243253.35	Аналитический метод	0.10	-
33	442886.37	1243388.93	Аналитический метод	0.10	-
34	442816.58	1243433.28	Аналитический метод	0.10	-
35	442823.09	1243421.04	Аналитический метод	0.10	-
36	442831.28	1243406.65	Аналитический метод	0.10	-
37	442839.63	1243394.77	Аналитический метод	0.10	-
38	442848.65	1243383.08	Аналитический метод	0.10	-
39	442848.85	1243382.82	Аналитический метод	0.10	-
40	442858.33	1243369.66	Аналитический метод	0.10	-
41	442863.29	1243363.94	Аналитический метод	0.10	-
42	442868.83	1243357.95	Аналитический метод	0.10	-
43	442879.80	1243347.47	Аналитический метод	0.10	-
44	442885.69	1243342.14	Аналитический метод	0.10	-
45	443081.28	1243219.46	Аналитический метод	0.10	-
46	443317.36	1243071.81	Аналитический метод	0.10	-
47	443353.69	1243048.96	Аналитический метод	0.10	-
48	443368.42	1243041.20	Аналитический метод	0.10	-
49	443368.86	1243040.96	Аналитический метод	0.10	-

50	443380.81	1243033.88	Аналитический метод	0.10	-
51	443380.92	1243033.81	Аналитический метод	0.10	-
52	443455.09	1242988.56	Аналитический метод	0.10	-
53	443483.26	1242971.54	Аналитический метод	0.10	-
54	443483.37	1242971.47	Аналитический метод	0.10	-
55	443538.46	1242937.18	Аналитический метод	0.10	-
56	443579.05	1242912.52	Аналитический метод	0.10	-
57	443579.16	1242912.45	Аналитический метод	0.10	-
58	443619.71	1242887.10	Аналитический метод	0.10	-
59	443619.83	1242887.02	Аналитический метод	0.10	-
60	443625.22	1242883.55	Аналитический метод	0.10	-
61	443722.82	1242820.55	Аналитический метод	0.10	-
62	443744.20	1242807.09	Аналитический метод	0.10	-
63	443744.37	1242806.98	Аналитический метод	0.10	-
64	443772.24	1242788.65	Аналитический метод	0.10	-
65	443830.14	1242753.60	Аналитический метод	0.10	-
66	443847.25	1242743.87	Аналитический метод	0.10	-
67	443847.63	1242743.65	Аналитический метод	0.10	-
68	443856.53	1242738.05	Аналитический метод	0.10	-
69	443857.19	1242737.60	Аналитический метод	0.10	-
70	443863.78	1242732.68	Аналитический метод	0.10	-
71	443868.68	1242730.03	Аналитический метод	0.10	-
72	443869.72	1242729.53	Аналитический метод	0.10	-
73	443872.37	1242728.59	Аналитический метод	0.10	-
74	443877.08	1242727.14	Аналитический метод	0.10	-
75	443880.30	1242726.25	Аналитический метод	0.10	-
76	443884.03	1242725.40	Аналитический метод	0.10	-
77	443887.12	1242724.81	Аналитический метод	0.10	-
78	443892.56	1242724.45	Аналитический метод	0.10	-
79	443906.23	1242723.48	Аналитический метод	0.10	-
80	443906.82	1242723.42	Аналитический метод	0.10	-
81	443943.45	1242718.64	Аналитический метод	0.10	-
82	443949.08	1242718.11	Аналитический метод	0.10	-
28	443959.25	1242717.57	Аналитический метод	0.10	-
-	-	-	-	-	-
83	442782.41	1243455.01	Аналитический метод	0.10	-
84	442668.14	1243527.62	Аналитический метод	0.10	-
85	442662.09	1243666.21	Аналитический метод	0.10	-
86	442639.68	1243672.42	Аналитический метод	0.10	-

87	442639.58	1243672.45	Аналитический метод	0.10	-
88	442621.55	1243677.68	Аналитический метод	0.10	-
89	442629.09	1243505.04	Аналитический метод	0.10	-
90	442825.62	1243380.15	Аналитический метод	0.10	-
91	442823.63	1243382.72	Аналитический метод	0.10	-
92	442823.36	1243383.08	Аналитический метод	0.10	-
93	442814.62	1243395.53	Аналитический метод	0.10	-
94	442814.11	1243396.32	Аналитический метод	0.10	-
95	442805.60	1243411.25	Аналитический метод	0.10	-
96	442805.46	1243411.51	Аналитический метод	0.10	-
97	442794.81	1243431.54	Аналитический метод	0.10	-
83	442782.41	1243455.01	Аналитический метод	0.10	-
-	-	-	-	-	-
98	442661.16	1243687.25	Аналитический метод	0.10	-
99	442655.04	1243827.39	Аналитический метод	0.10	-
100	442573.75	1244026.92	Аналитический метод	0.10	-
101	442534.60	1244126.97	Аналитический метод	0.10	-
102	442481.16	1244263.56	Аналитический метод	0.10	-
103	442395.92	1244477.87	Аналитический метод	0.10	-
104	442385.96	1244502.89	Аналитический метод	0.10	-
105	442302.67	1244712.69	Аналитический метод	0.10	-
106	442290.93	1244742.33	Аналитический метод	0.10	-
107	442227.24	1244903.06	Аналитический метод	0.10	-
108	442215.73	1244932.12	Аналитический метод	0.10	-
109	442214.16	1244936.08	Аналитический метод	0.10	-
110	442208.60	1244950.10	Аналитический метод	0.10	-
111	442143.46	1245113.20	Аналитический метод	0.10	-
112	442123.09	1245165.25	Аналитический метод	0.10	-
113	442066.39	1245310.12	Аналитический метод	0.10	-
114	441966.90	1245570.37	Аналитический метод	0.10	-
115	441909.37	1245601.83	Аналитический метод	0.10	-
116	441911.62	1245565.18	Аналитический метод	0.10	-
117	441913.21	1245554.14	Аналитический метод	0.10	-
118	441934.79	1245542.34	Аналитический метод	0.10	-
119	442029.09	1245295.69	Аналитический метод	0.10	-
120	442068.31	1245195.48	Аналитический метод	0.10	-
121	442106.26	1245098.49	Аналитический метод	0.10	-
122	442155.85	1244974.34	Аналитический метод	0.10	-
123	442158.01	1244968.94	Аналитический метод	0.10	-

124	442171.43	1244935.32	Аналитический метод	0.10	-
125	442193.91	1244878.59	Аналитический метод	0.10	-
126	442261.32	1244708.47	Аналитический метод	0.10	-
127	442265.49	1244697.95	Аналитический метод	0.10	-
128	442348.79	1244488.12	Аналитический метод	0.10	-
129	442371.33	1244431.47	Аналитический метод	0.10	-
130	442443.95	1244248.88	Аналитический метод	0.10	-
131	442515.77	1244065.32	Аналитический метод	0.10	-
132	442536.60	1244012.08	Аналитический метод	0.10	-
133	442615.38	1243818.71	Аналитический метод	0.10	-
134	442620.62	1243698.71	Аналитический метод	0.10	-
135	442625.73	1243697.32	Аналитический метод	0.10	-
136	442625.88	1243697.28	Аналитический метод	0.10	-
137	442645.10	1243691.71	Аналитический метод	0.10	-
98	442661.16	1243687.25	Аналитический метод	0.10	-
-	-	-	-	-	-
138	441800.73	1245661.24	Аналитический метод	0.10	-
139	441769.47	1245678.33	Аналитический метод	0.10	-
140	441724.40	1245929.59	Аналитический метод	0.10	-
141	441688.93	1246141.05	Аналитический метод	0.10	-
142	441655.70	1246338.28	Аналитический метод	0.10	-
143	441607.49	1246635.68	Аналитический метод	0.10	-
144	441622.26	1246953.61	Аналитический метод	0.10	-
145	441634.10	1247182.78	Аналитический метод	0.10	-
146	441644.55	1247388.87	Аналитический метод	0.10	-
147	441655.21	1247589.61	Аналитический метод	0.10	-
148	441665.73	1247799.02	Аналитический метод	0.10	-
149	441678.73	1248016.98	Аналитический метод	0.10	-
150	441530.61	1248242.41	Аналитический метод	0.10	-
151	441404.50	1248436.08	Аналитический метод	0.10	-
152	441262.71	1248653.58	Аналитический метод	0.10	-
153	441151.21	1248825.02	Аналитический метод	0.10	-
154	441033.13	1249006.26	Аналитический метод	0.10	-
155	440917.14	1249185.61	Аналитический метод	0.10	-
156	440859.26	1249273.91	Аналитический метод	0.10	-
157	440729.03	1249473.91	Аналитический метод	0.10	-
158	440690.87	1249532.87	Аналитический метод	0.10	-
159	440562.36	1249731.46	Аналитический метод	0.10	-
160	440448.95	1249906.72	Аналитический метод	0.10	-

161	440295.46	1250142.83	Аналитический метод	0.10	-
162	440194.14	1250298.89	Аналитический метод	0.10	-
163	440041.94	1250533.46	Аналитический метод	0.10	-
164	439947.85	1250682.35	Аналитический метод	0.10	-
165	439899.31	1250788.87	Аналитический метод	0.10	-
166	439897.19	1250793.52	Аналитический метод	0.10	-
167	439839.95	1250919.12	Аналитический метод	0.10	-
168	439719.33	1251190.22	Аналитический метод	0.10	-
169	439611.10	1251434.45	Аналитический метод	0.10	-
170	439494.49	1251696.29	Аналитический метод	0.10	-
171	439400.25	1251909.15	Аналитический метод	0.10	-
172	439302.16	1252130.22	Аналитический метод	0.10	-
173	439187.50	1252388.00	Аналитический метод	0.10	-
174	439086.54	1252616.71	Аналитический метод	0.10	-
175	438988.71	1252836.28	Аналитический метод	0.10	-
176	438906.29	1253023.48	Аналитический метод	0.10	-
177	438810.38	1253240.94	Аналитический метод	0.10	-
178	438690.67	1253510.11	Аналитический метод	0.10	-
179	438603.58	1253706.32	Аналитический метод	0.10	-
180	438491.43	1253962.21	Аналитический метод	0.10	-
181	438442.79	1254071.51	Аналитический метод	0.10	-
182	438428.90	1254062.23	Аналитический метод	0.10	-
183	438409.19	1254048.62	Аналитический метод	0.10	-
184	438454.84	1253946.05	Аналитический метод	0.10	-
185	438566.98	1253690.18	Аналитический метод	0.10	-
186	438654.11	1253493.87	Аналитический метод	0.10	-
187	438773.81	1253224.74	Аналитический метод	0.10	-
188	438869.68	1253007.35	Аналитический метод	0.10	-
189	438952.13	1252820.08	Аналитический метод	0.10	-
190	439049.98	1252600.49	Аналитический метод	0.10	-
191	439150.93	1252371.79	Аналитический метод	0.10	-
192	439265.60	1252113.98	Аналитический метод	0.10	-
193	439363.69	1251892.94	Аналитический метод	0.10	-
194	439457.93	1251680.05	Аналитический метод	0.10	-
195	439574.54	1251418.21	Аналитический метод	0.10	-
196	439682.77	1251173.99	Аналитический метод	0.10	-
197	439803.48	1250902.70	Аналитический метод	0.10	-
198	439857.33	1250784.51	Аналитический метод	0.10	-
199	439859.45	1250779.86	Аналитический метод	0.10	-

200	439912.58	1250663.28	Аналитический метод	0.10	-
201	440008.25	1250511.89	Аналитический метод	0.10	-
202	440160.59	1250277.12	Аналитический метод	0.10	-
203	440261.91	1250121.03	Аналитический метод	0.10	-
204	440415.39	1249884.95	Аналитический метод	0.10	-
205	440528.78	1249709.72	Аналитический метод	0.10	-
206	440677.92	1249479.25	Аналитический метод	0.10	-
207	440695.47	1249452.13	Аналитический метод	0.10	-
208	440825.77	1249252.03	Аналитический метод	0.10	-
209	440883.62	1249163.79	Аналитический метод	0.10	-
210	440999.58	1248984.48	Аналитический метод	0.10	-
211	441117.69	1248803.20	Аналитический метод	0.10	-
212	441229.19	1248631.75	Аналитический метод	0.10	-
213	441370.99	1248414.24	Аналитический метод	0.10	-
214	441497.15	1248220.50	Аналитический метод	0.10	-
215	441638.04	1248006.56	Аналитический метод	0.10	-
216	441625.79	1247801.21	Аналитический метод	0.10	-
217	441615.26	1247591.68	Аналитический метод	0.10	-
218	441604.61	1247390.94	Аналитический метод	0.10	-
219	441594.16	1247184.82	Аналитический метод	0.10	-
220	441582.31	1246955.57	Аналитический метод	0.10	-
221	441567.34	1246633.38	Аналитический метод	0.10	-
222	441616.24	1246331.76	Аналитический метод	0.10	-
223	441649.49	1246134.42	Аналитический метод	0.10	-
224	441684.99	1245922.75	Аналитический метод	0.10	-
225	441733.48	1245652.42	Аналитический метод	0.10	-
226	441758.35	1245638.82	Аналитический метод	0.10	-
227	441793.47	1245619.62	Аналитический метод	0.10	-
228	441796.58	1245617.92	Аналитический метод	0.10	-
229	441796.50	1245619.25	Аналитический метод	0.10	-
230	441805.09	1245629.50	Аналитический метод	0.10	-
231	441803.14	1245644.67	Аналитический метод	0.10	-
138	441800.73	1245661.24	Аналитический метод	0.10	-
-	-	-	-	-	-
232	438428.47	1254103.67	Аналитический метод	0.10	-
233	438394.79	1254179.35	Аналитический метод	0.10	-
234	438408.11	1254196.41	Аналитический метод	0.10	-
235	438387.47	1254222.69	Аналитический метод	0.10	-
236	438368.30	1254404.49	Аналитический метод	0.10	-

237	438343.96	1254661.18	Аналитический метод	0.10	-
238	438316.92	1254946.53	Аналитический метод	0.10	-
239	438295.80	1255169.72	Аналитический метод	0.10	-
240	438269.25	1255449.36	Аналитический метод	0.10	-
241	438243.85	1255715.76	Аналитический метод	0.10	-
242	438223.35	1255940.11	Аналитический метод	0.10	-
243	438197.05	1256213.74	Аналитический метод	0.10	-
244	438174.09	1256460.17	Аналитический метод	0.10	-
245	438151.79	1256698.69	Аналитический метод	0.10	-
246	438133.77	1256887.30	Аналитический метод	0.10	-
247	438133.20	1256893.28	Аналитический метод	0.10	-
248	438127.16	1256956.43	Аналитический метод	0.10	-
249	438101.14	1257231.72	Аналитический метод	0.10	-
250	438078.14	1257472.63	Аналитический метод	0.10	-
251	438056.01	1257706.48	Аналитический метод	0.10	-
252	438033.18	1257946.28	Аналитический метод	0.10	-
253	438023.84	1258042.91	Аналитический метод	0.10	-
254	438008.45	1258202.11	Аналитический метод	0.10	-
255	437997.00	1258332.78	Аналитический метод	0.10	-
256	437983.00	1258492.57	Аналитический метод	0.10	-
257	437957.20	1258741.27	Аналитический метод	0.10	-
258	437954.26	1258769.69	Аналитический метод	0.10	-
259	437932.90	1258994.27	Аналитический метод	0.10	-
260	437924.48	1259080.56	Аналитический метод	0.10	-
261	437901.50	1259316.03	Аналитический метод	0.10	-
262	437880.49	1259532.70	Аналитический метод	0.10	-
263	437866.45	1259678.46	Аналитический метод	0.10	-
264	437854.78	1259801.13	Аналитический метод	0.10	-
265	437840.37	1259952.72	Аналитический метод	0.10	-
266	437838.85	1259951.46	Аналитический метод	0.10	-
267	437835.78	1259948.79	Аналитический метод	0.10	-
268	437834.18	1259947.55	Аналитический метод	0.10	-
269	437828.61	1259943.74	Аналитический метод	0.10	-
270	437825.80	1259941.73	Аналитический метод	0.10	-
271	437824.36	1259940.81	Аналитический метод	0.10	-
272	437821.72	1259939.29	Аналитический метод	0.10	-
273	437819.71	1259938.30	Аналитический метод	0.10	-
274	437817.25	1259937.27	Аналитический метод	0.10	-
275	437816.75	1259937.08	Аналитический метод	0.10	-

276	437814.67	1259936.29	Аналитический метод	0.10	-
277	437813.04	1259935.75	Аналитический метод	0.10	-
278	437810.85	1259935.16	Аналитический метод	0.10	-
279	437810.75	1259935.13	Аналитический метод	0.10	-
280	437806.17	1259933.91	Аналитический метод	0.10	-
281	437805.39	1259933.73	Аналитический метод	0.10	-
282	437802.05	1259933.00	Аналитический метод	0.10	-
283	437816.61	1259780.02	Аналитический метод	0.10	-
284	437826.63	1259674.64	Аналитический метод	0.10	-
285	437840.68	1259528.85	Аналитический метод	0.10	-
286	437861.69	1259312.16	Аналитический метод	0.10	-
287	437881.97	1259104.30	Аналитический метод	0.10	-
288	437893.09	1258990.43	Аналитический метод	0.10	-
289	437914.45	1258765.74	Аналитический метод	0.10	-
290	437928.40	1258631.22	Аналитический метод	0.10	-
291	437943.18	1258488.76	Аналитический метод	0.10	-
292	437952.50	1258382.40	Аналитический метод	0.10	-
293	437968.62	1258198.44	Аналитический метод	0.10	-
294	437986.58	1258012.65	Аналитический метод	0.10	-
295	437993.37	1257942.46	Аналитический метод	0.10	-
296	438016.19	1257702.70	Аналитический метод	0.10	-
297	438038.32	1257468.84	Аналитический метод	0.10	-
298	438061.32	1257227.94	Аналитический метод	0.10	-
299	438087.34	1256952.65	Аналитический метод	0.10	-
300	438093.48	1256888.46	Аналитический метод	0.10	-
301	438094.05	1256882.48	Аналитический метод	0.10	-
302	438111.96	1256694.93	Аналитический метод	0.10	-
303	438134.26	1256456.46	Аналитический метод	0.10	-
304	438157.23	1256209.97	Аналитический метод	0.10	-
305	438183.52	1255936.37	Аналитический метод	0.10	-
306	438204.02	1255712.04	Аналитический метод	0.10	-
307	438229.43	1255445.57	Аналитический метод	0.10	-
308	438255.98	1255165.95	Аналитический метод	0.10	-
309	438277.10	1254942.76	Аналитический метод	0.10	-
310	438304.14	1254657.40	Аналитический метод	0.10	-
311	438328.50	1254400.50	Аналитический метод	0.10	-
312	438348.03	1254215.34	Аналитический метод	0.10	-
313	438312.62	1254208.73	Аналитический метод	0.10	-
314	438195.90	1254147.36	Аналитический метод	0.10	-

315	438048.05	1254072.69	Аналитический метод	0.10	-
316	437917.01	1254006.44	Аналитический метод	0.10	-
317	437773.00	1253935.84	Аналитический метод	0.10	-
318	437657.45	1253848.96	Аналитический метод	0.10	-
319	437494.96	1253730.47	Аналитический метод	0.10	-
320	437338.27	1253615.70	Аналитический метод	0.10	-
321	437158.80	1253485.19	Аналитический метод	0.10	-
322	437076.55	1253426.19	Аналитический метод	0.10	-
323	436989.22	1253363.53	Аналитический метод	0.10	-
324	436993.84	1253329.11	Аналитический метод	0.10	-
325	437002.43	1253335.46	Аналитический метод	0.10	-
326	437038.13	1253363.76	Аналитический метод	0.10	-
327	437045.20	1253354.50	Аналитический метод	0.10	-
328	437112.07	1253402.46	Аналитический метод	0.10	-
329	437182.22	1253452.77	Аналитический метод	0.10	-
330	437361.85	1253583.39	Аналитический метод	0.10	-
331	437518.56	1253698.18	Аналитический метод	0.10	-
332	437681.25	1253816.81	Аналитический метод	0.10	-
333	437794.01	1253901.59	Аналитический метод	0.10	-
334	437934.84	1253970.63	Аналитический метод	0.10	-
335	438066.09	1254036.99	Аналитический метод	0.10	-
336	438214.23	1254111.81	Аналитический метод	0.10	-
337	438325.89	1254170.52	Аналитический метод	0.10	-
338	438352.71	1254175.52	Аналитический метод	0.10	-
339	438394.69	1254081.18	Аналитический метод	0.10	-
340	438409.11	1254091.14	Аналитический метод	0.10	-
341	438409.34	1254091.29	Аналитический метод	0.10	-
342	438420.60	1254098.81	Аналитический метод	0.10	-
232	438428.47	1254103.67	Аналитический метод	0.10	-
-	-	-	-	-	-
343	437835.86	1260001.55	Аналитический метод	0.10	-
344	437815.67	1260232.89	Аналитический метод	0.10	-
345	437756.18	1260437.10	Аналитический метод	0.10	-
346	437735.62	1260510.53	Аналитический метод	0.10	-
347	437663.90	1260767.94	Аналитический метод	0.10	-
348	437603.16	1260984.34	Аналитический метод	0.10	-
349	437564.78	1261120.60	Аналитический метод	0.10	-
350	437523.01	1261268.93	Аналитический метод	0.10	-
351	437463.01	1261482.73	Аналитический метод	0.10	-

352	437387.77	1261753.32	Аналитический метод	0.10	-
353	437298.45	1262073.76	Аналитический метод	0.10	-
354	437264.01	1262204.20	Аналитический метод	0.10	-
355	437205.74	1262411.58	Аналитический метод	0.10	-
356	437188.17	1262410.57	Аналитический метод	0.10	-
357	437177.17	1262409.49	Аналитический метод	0.10	-
358	437169.71	1262408.98	Аналитический метод	0.10	-
359	437165.00	1262408.69	Аналитический метод	0.10	-
360	437225.41	1262193.68	Аналитический метод	0.10	-
361	437259.84	1262063.28	Аналитический метод	0.10	-
362	437349.24	1261742.59	Аналитический метод	0.10	-
363	437424.48	1261471.97	Аналитический метод	0.10	-
364	437484.50	1261258.11	Аналитический метод	0.10	-
365	437523.17	1261120.79	Аналитический метод	0.10	-
366	437564.65	1260973.51	Аналитический метод	0.10	-
367	437625.38	1260757.17	Аналитический метод	0.10	-
368	437697.10	1260499.77	Аналитический метод	0.10	-
369	437717.71	1260426.12	Аналитический метод	0.10	-
370	437776.16	1260225.49	Аналитический метод	0.10	-
371	437797.58	1259980.12	Аналитический метод	0.10	-
372	437798.71	1259968.18	Аналитический метод	0.10	-
373	437801.70	1259968.97	Аналитический метод	0.10	-
374	437803.01	1259969.33	Аналитический метод	0.10	-
375	437804.04	1259969.72	Аналитический метод	0.10	-
376	437805.22	1259970.21	Аналитический метод	0.10	-
377	437806.16	1259970.75	Аналитический метод	0.10	-
378	437808.42	1259972.36	Аналитический метод	0.10	-
379	437808.69	1259972.55	Аналитический метод	0.10	-
380	437813.55	1259975.88	Аналитический метод	0.10	-
381	437816.02	1259978.03	Аналитический метод	0.10	-
382	437816.35	1259978.31	Аналитический метод	0.10	-
383	437818.87	1259980.39	Аналитический метод	0.10	-
384	437820.64	1259981.95	Аналитический метод	0.10	-
385	437822.45	1259983.69	Аналитический метод	0.10	-
386	437823.95	1259985.18	Аналитический метод	0.10	-
387	437824.34	1259985.55	Аналитический метод	0.10	-
388	437825.68	1259986.81	Аналитический метод	0.10	-
389	437826.74	1259987.97	Аналитический метод	0.10	-
390	437827.44	1259988.80	Аналитический метод	0.10	-

391	437827.96	1259989.57	Аналитический метод	0.10	-
392	437828.25	1259990.00	Аналитический метод	0.10	-
393	437830.76	1259993.57	Аналитический метод	0.10	-
394	437831.11	1259994.05	Аналитический метод	0.10	-
395	437832.65	1259996.08	Аналитический метод	0.10	-
396	437833.61	1259997.40	Аналитический метод	0.10	-
397	437834.20	1259998.51	Аналитический метод	0.10	-
398	437834.29	1259998.68	Аналитический метод	0.10	-
343	437835.86	1260001.55	Аналитический метод	0.10	-
-	-	-	-	-	-
399	437196.06	1262446.03	Аналитический метод	0.10	-
400	437188.56	1262472.73	Аналитический метод	0.10	-
401	437180.27	1262711.93	Аналитический метод	0.10	-
402	437172.90	1262998.02	Аналитический метод	0.10	-
403	437166.31	1263238.55	Аналитический метод	0.10	-
404	437159.33	1263488.43	Аналитический метод	0.10	-
405	437153.05	1263712.84	Аналитический метод	0.10	-
406	437149.62	1263929.32	Аналитический метод	0.10	-
407	437190.53	1264109.35	Аналитический метод	0.10	-
408	437196.67	1264136.34	Аналитический метод	0.10	-
409	437251.85	1264367.54	Аналитический метод	0.10	-
410	437304.27	1264587.69	Аналитический метод	0.10	-
411	437368.67	1264857.66	Аналитический метод	0.10	-
412	437432.24	1265125.46	Аналитический метод	0.10	-
413	437454.52	1265218.67	Аналитический метод	0.10	-
414	437506.44	1265437.25	Аналитический метод	0.10	-
415	437563.73	1265678.30	Аналитический метод	0.10	-
416	437601.08	1265824.77	Аналитический метод	0.10	-
417	437868.81	1265816.03	Аналитический метод	0.10	-
418	438110.97	1265809.39	Аналитический метод	0.10	-
419	438291.48	1265805.62	Аналитический метод	0.10	-
420	438511.48	1265799.21	Аналитический метод	0.10	-
421	438731.04	1265792.69	Аналитический метод	0.10	-
422	438845.06	1265789.22	Аналитический метод	0.10	-
423	439069.89	1265782.74	Аналитический метод	0.10	-
424	439340.03	1265774.69	Аналитический метод	0.10	-
425	439559.81	1265767.61	Аналитический метод	0.10	-
426	439646.84	1265764.80	Аналитический метод	0.10	-
427	439885.39	1265755.68	Аналитический метод	0.10	-


428	440040.71	1265750.67	Аналитический метод	0.10	-
429	440040.33	1265753.86	Аналитический метод	0.10	-
430	440039.27	1265760.37	Аналитический метод	0.10	-
431	440031.79	1265759.68	Аналитический метод	0.10	-
432	440031.78	1265759.79	Аналитический метод	0.10	-
433	440031.74	1265760.00	Аналитический метод	0.10	-
434	440030.50	1265768.33	Аналитический метод	0.10	-
435	440028.93	1265776.53	Аналитический метод	0.10	-
436	440027.15	1265783.95	Аналитический метод	0.10	-
437	440025.00	1265791.20	Аналитический метод	0.10	-
438	439886.80	1265795.65	Аналитический метод	0.10	-
439	439648.25	1265804.77	Аналитический метод	0.10	-
440	439412.01	1265812.39	Аналитический метод	0.10	-
441	439341.27	1265814.67	Аналитический метод	0.10	-
442	439071.06	1265822.72	Аналитический метод	0.10	-
443	438846.24	1265829.20	Аналитический метод	0.10	-
444	438732.24	1265832.67	Аналитический метод	0.10	-
445	438512.66	1265839.19	Аналитический метод	0.10	-
446	438292.48	1265845.61	Аналитический метод	0.10	-
447	438111.93	1265849.38	Аналитический метод	0.10	-
448	437870.01	1265856.02	Аналитический метод	0.10	-
449	437605.18	1265864.66	Аналитический метод	0.10	-
450	437571.88	1265872.17	Аналитический метод	0.10	-
451	437524.88	1265687.83	Аналитический метод	0.10	-
452	437467.52	1265446.49	Аналитический метод	0.10	-
453	437415.61	1265227.94	Аналитический метод	0.10	-
454	437393.33	1265134.73	Аналитический метод	0.10	-
455	437329.76	1264866.92	Аналитический метод	0.10	-
456	437265.36	1264596.96	Аналитический метод	0.10	-
457	437212.94	1264376.81	Аналитический метод	0.10	-
458	437157.71	1264145.42	Аналитический метод	0.10	-
459	437113.74	1263951.94	Аналитический метод	0.10	-
460	437109.55	1263933.49	Аналитический метод	0.10	-
461	437113.06	1263711.96	Аналитический метод	0.10	-
462	437119.35	1263487.31	Аналитический метод	0.10	-
463	437126.33	1263237.44	Аналитический метод	0.10	-
464	437132.92	1262996.96	Аналитический метод	0.10	-
465	437140.29	1262710.72	Аналитический метод	0.10	-
466	437148.75	1262466.54	Аналитический метод	0.10	-

467	437155.31	1262443.18	Аналитический метод	0.10	-
468	437167.39	1262443.93	Аналитический метод	0.10	-
469	437176.85	1262444.58	Аналитический метод	0.10	-
470	437175.61	1262441.45	Аналитический метод	0.10	-
471	437175.81	1262439.47	Аналитический метод	0.10	-
472	437178.19	1262435.93	Аналитический метод	0.10	-
473	437185.89	1262436.69	Аналитический метод	0.10	-
474	437187.72	1262440.66	Аналитический метод	0.10	-
475	437187.52	1262442.65	Аналитический метод	0.10	-
476	437185.59	1262445.38	Аналитический метод	0.10	-
399	437196.06	1262446.03	Аналитический метод	0.10	-
-	-	-	-	-	-
477	440113.79	1265788.33	Аналитический метод	0.10	-
478	440111.53	1265748.38	Аналитический метод	0.10	-
479	440126.47	1265747.90	Аналитический метод	0.10	-
480	440158.96	1265703.15	Аналитический метод	0.10	-
481	440165.03	1265702.42	Аналитический метод	0.10	-
482	440165.95	1265702.29	Аналитический метод	0.10	-
483	440174.92	1265700.73	Аналитический метод	0.10	-
484	440176.34	1265700.42	Аналитический метод	0.10	-
485	440185.60	1265698.02	Аналитический метод	0.10	-
486	440187.20	1265697.52	Аналитический метод	0.10	-
487	440195.19	1265694.60	Аналитический метод	0.10	-
488	440200.23	1265692.82	Аналитический метод	0.10	-
489	440201.86	1265692.15	Аналитический метод	0.10	-
490	440207.43	1265689.52	Аналитический метод	0.10	-
491	440209.97	1265688.36	Аналитический метод	0.10	-
492	440211.07	1265688.13	Аналитический метод	0.10	-
493	440212.26	1265687.88	Аналитический метод	0.10	-
494	440212.57	1265687.87	Аналитический метод	0.10	-
495	440213.41	1265688.07	Аналитический метод	0.10	-
496	440212.34	1265697.72	Аналитический метод	0.10	-
497	440147.33	1265787.25	Аналитический метод	0.10	-
477	440113.79	1265788.33	Аналитический метод	0.10	-
-	-	-	-	-	-
498	440175.80	1265664.37	Аналитический метод	0.10	-
499	440190.02	1265536.85	Аналитический метод	0.10	-
500	440198.84	1265536.97	Аналитический метод	0.10	-
501	440200.95	1265474.20	Аналитический метод	0.10	-



Раздел 4

Обзорная схема расположения границ публичного сервитута

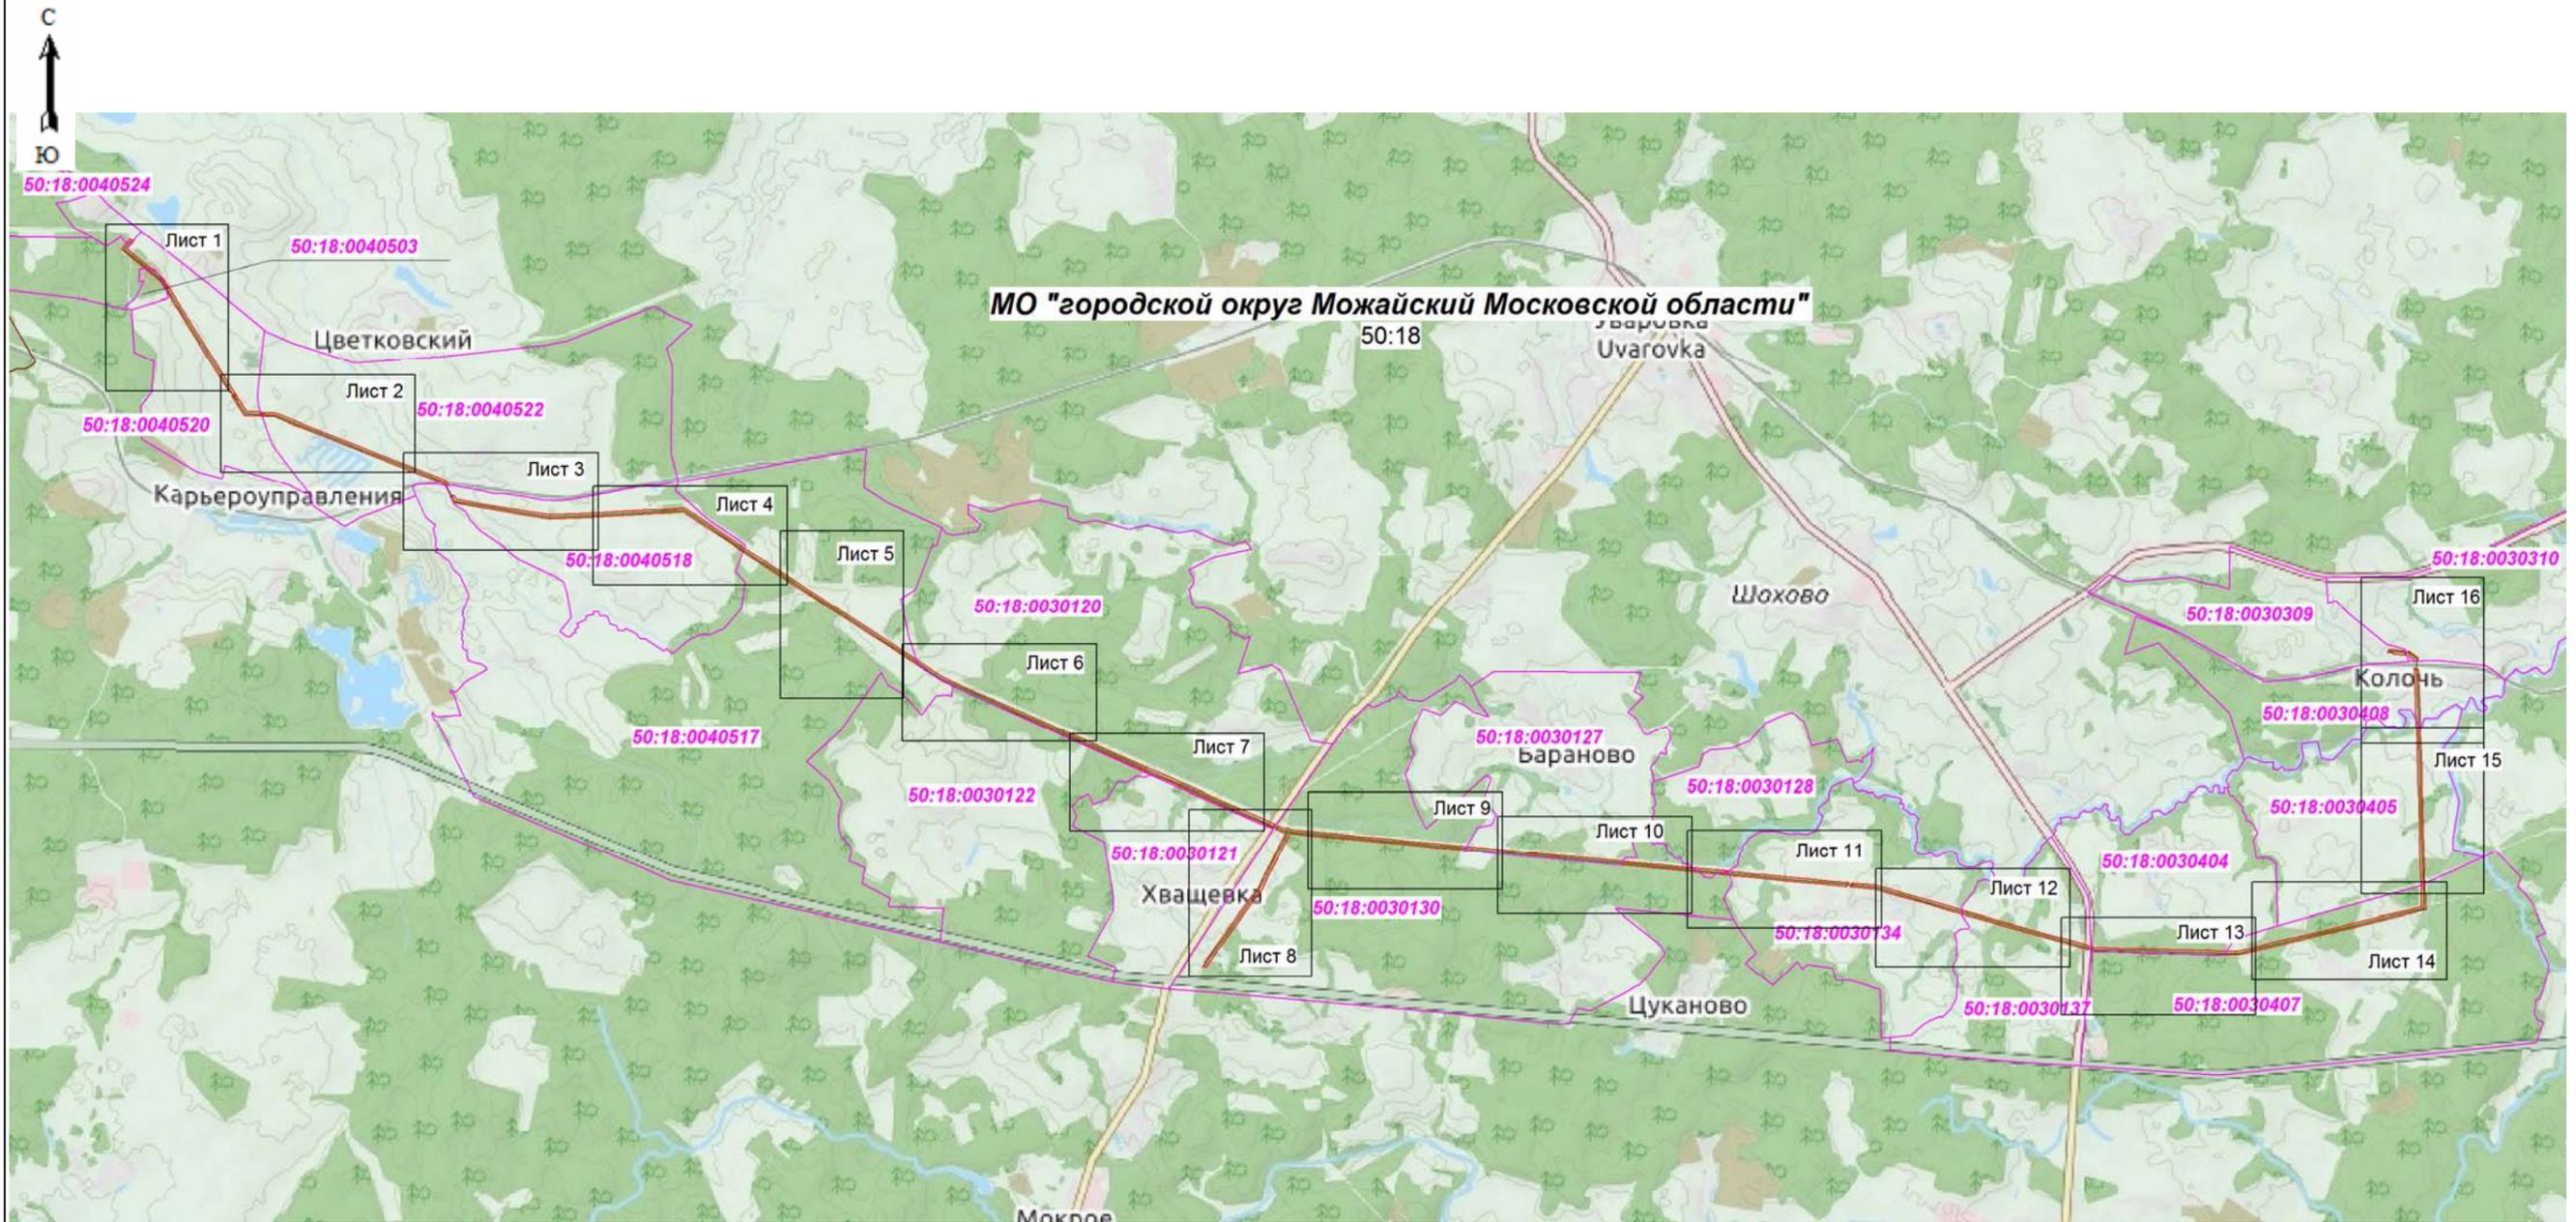

Масштаб 1:70000

Условные обозначения:

-  - граница зоны публичного сервитута
-  - граница кадастрового квартала
- 50:18:0090102 - номер кадастрового квартала




Подпись: \_\_\_\_\_ Кадастровый инженер Хурчак Е.В.

Дата 21.01.2021г.

Место для оттиска печати лица, составившего графическое описание

Схема расположения границ публичного сервитута

ЛИСТ 1

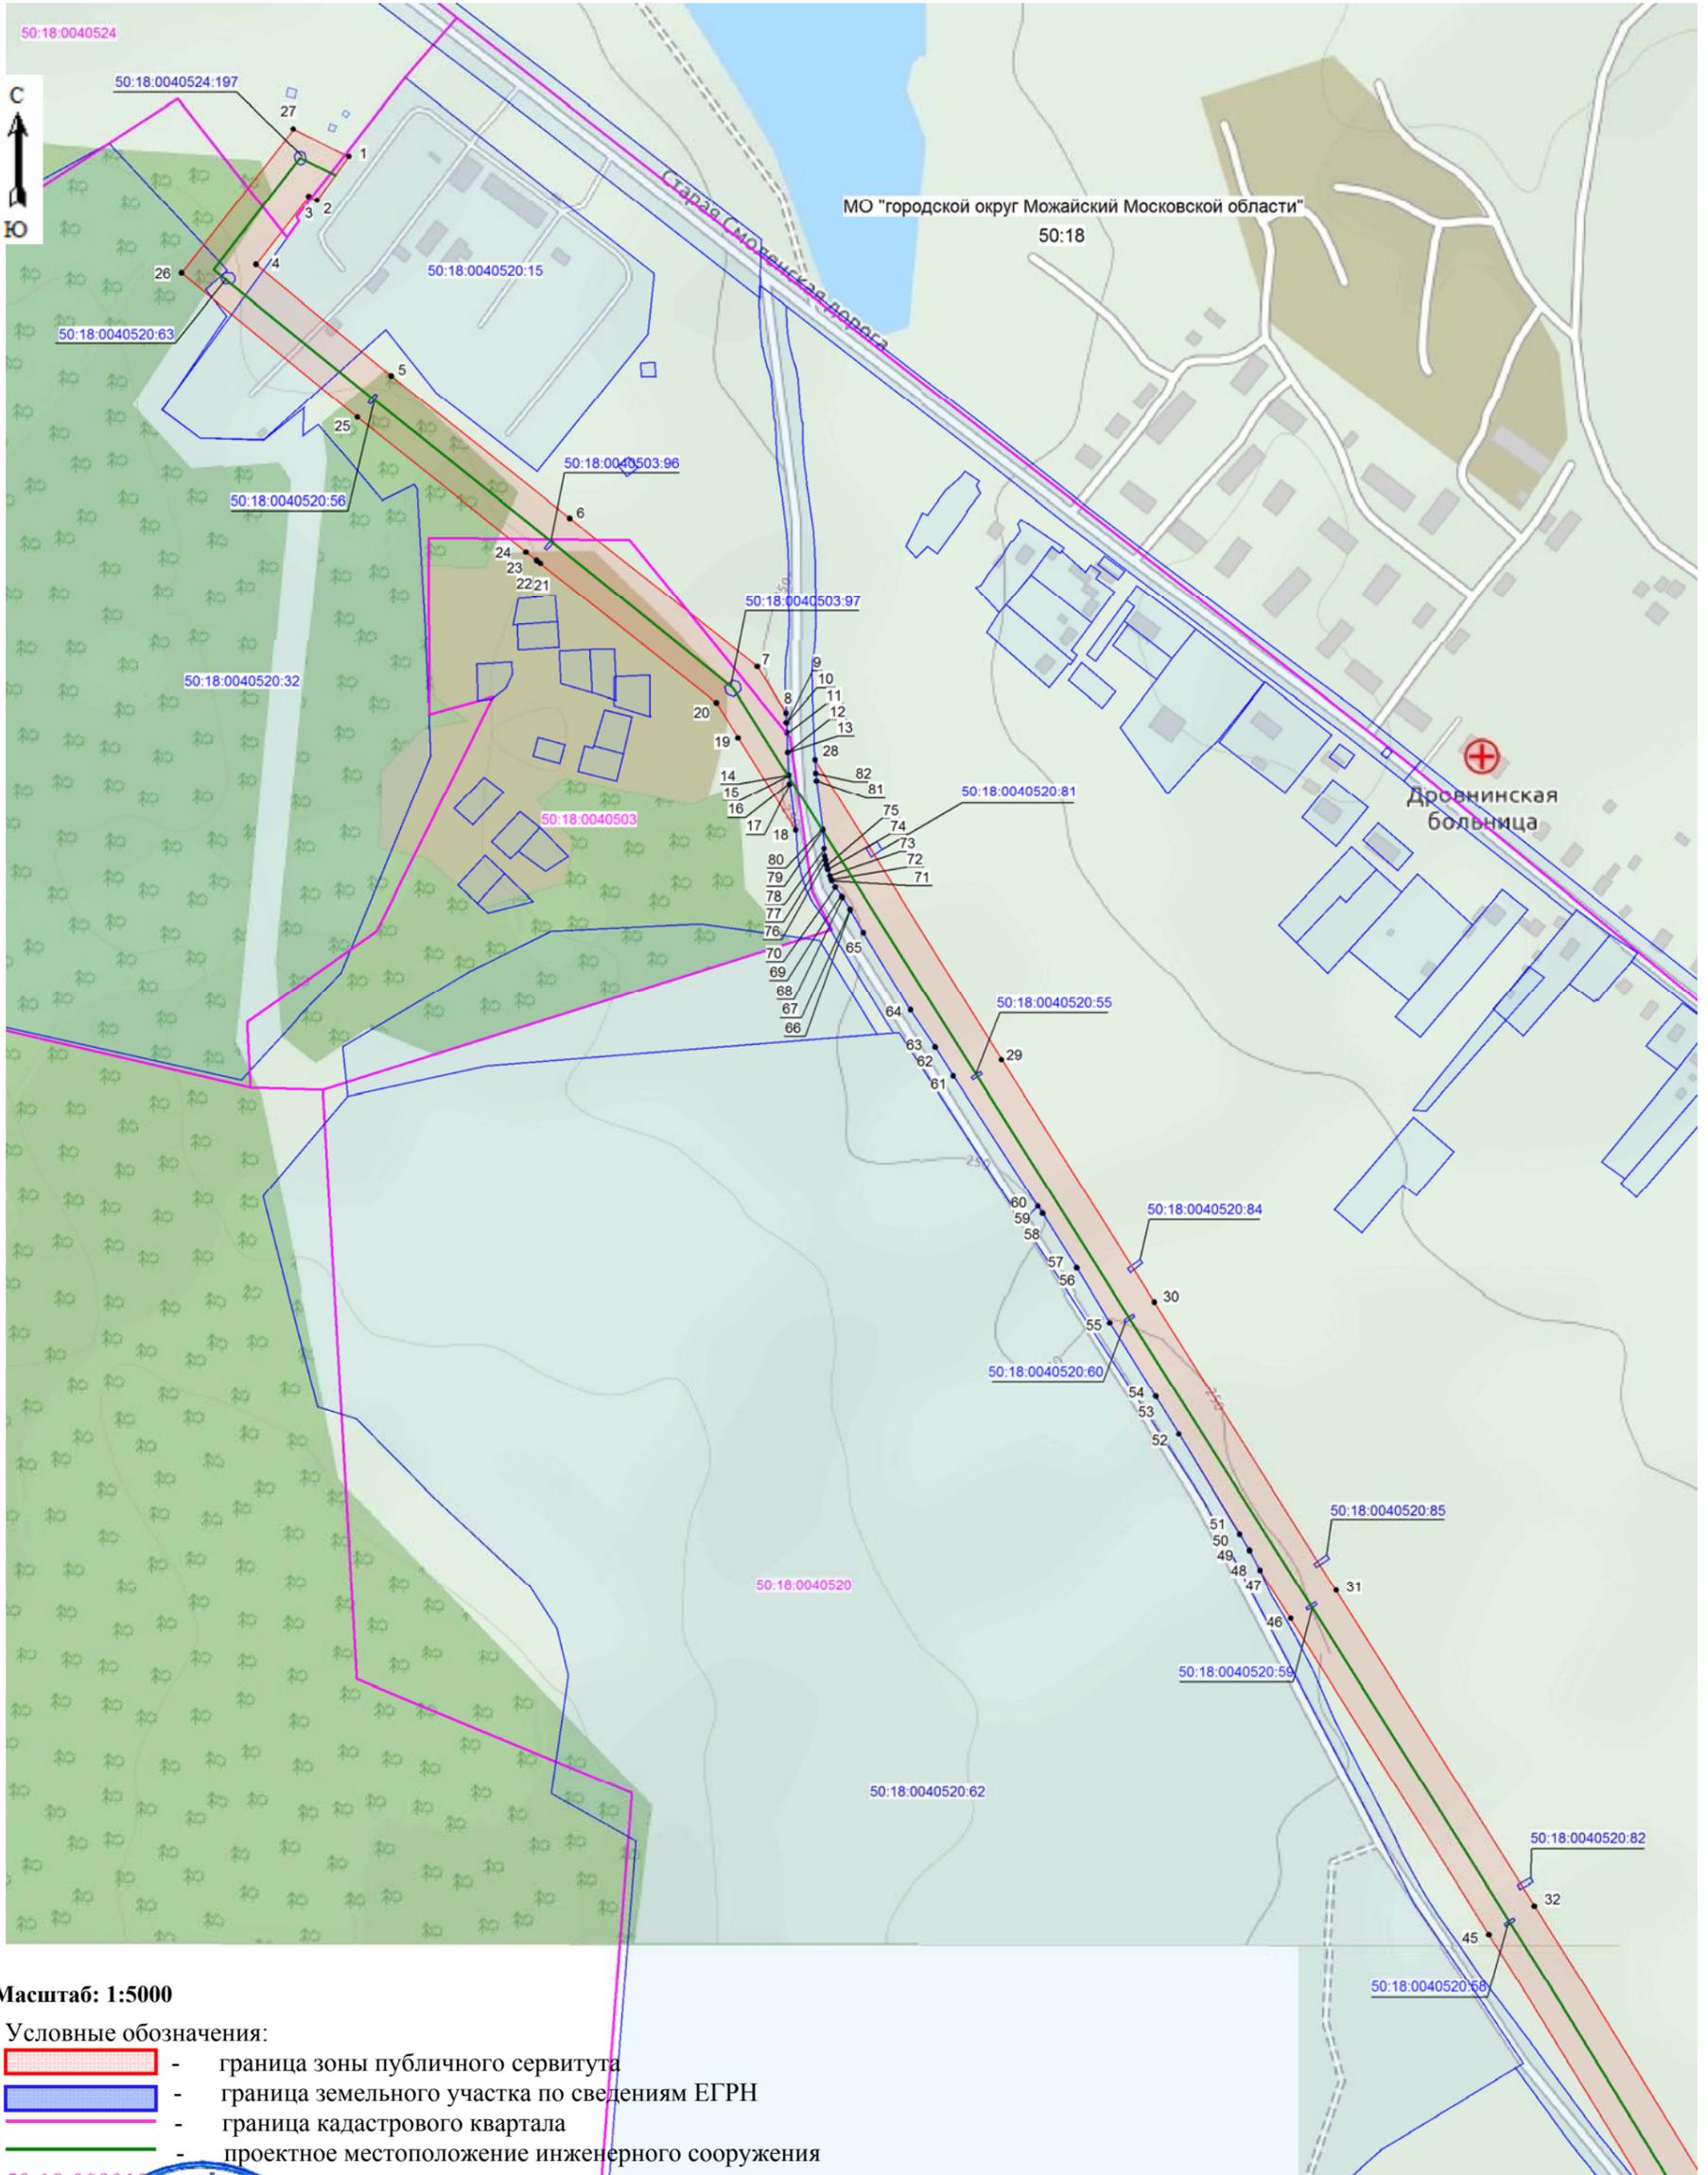

Масштаб: 1:5000

Условные обозначения:

-  - граница зоны публичного сервитута
-  - граница земельного участка по сведениям ЕГРН
-  - граница кадастрового квартала
-  - проектное местоположение инженерного сооружения

50:18:00901 - номер кадастрового квартала

50:18:0040520:63 - кадастровый номер участка, сведения о котором содержатся в ЕГРН

●1 - обозначение характерной точки границы публичного сервитута

Подпись:  главный инженер Хурчак Е.В.


Дата 21.01.2021г.

Место для печати и подписи оставившего графическое описание



Схема расположения границ публичного сервитута

ЛИСТ 2

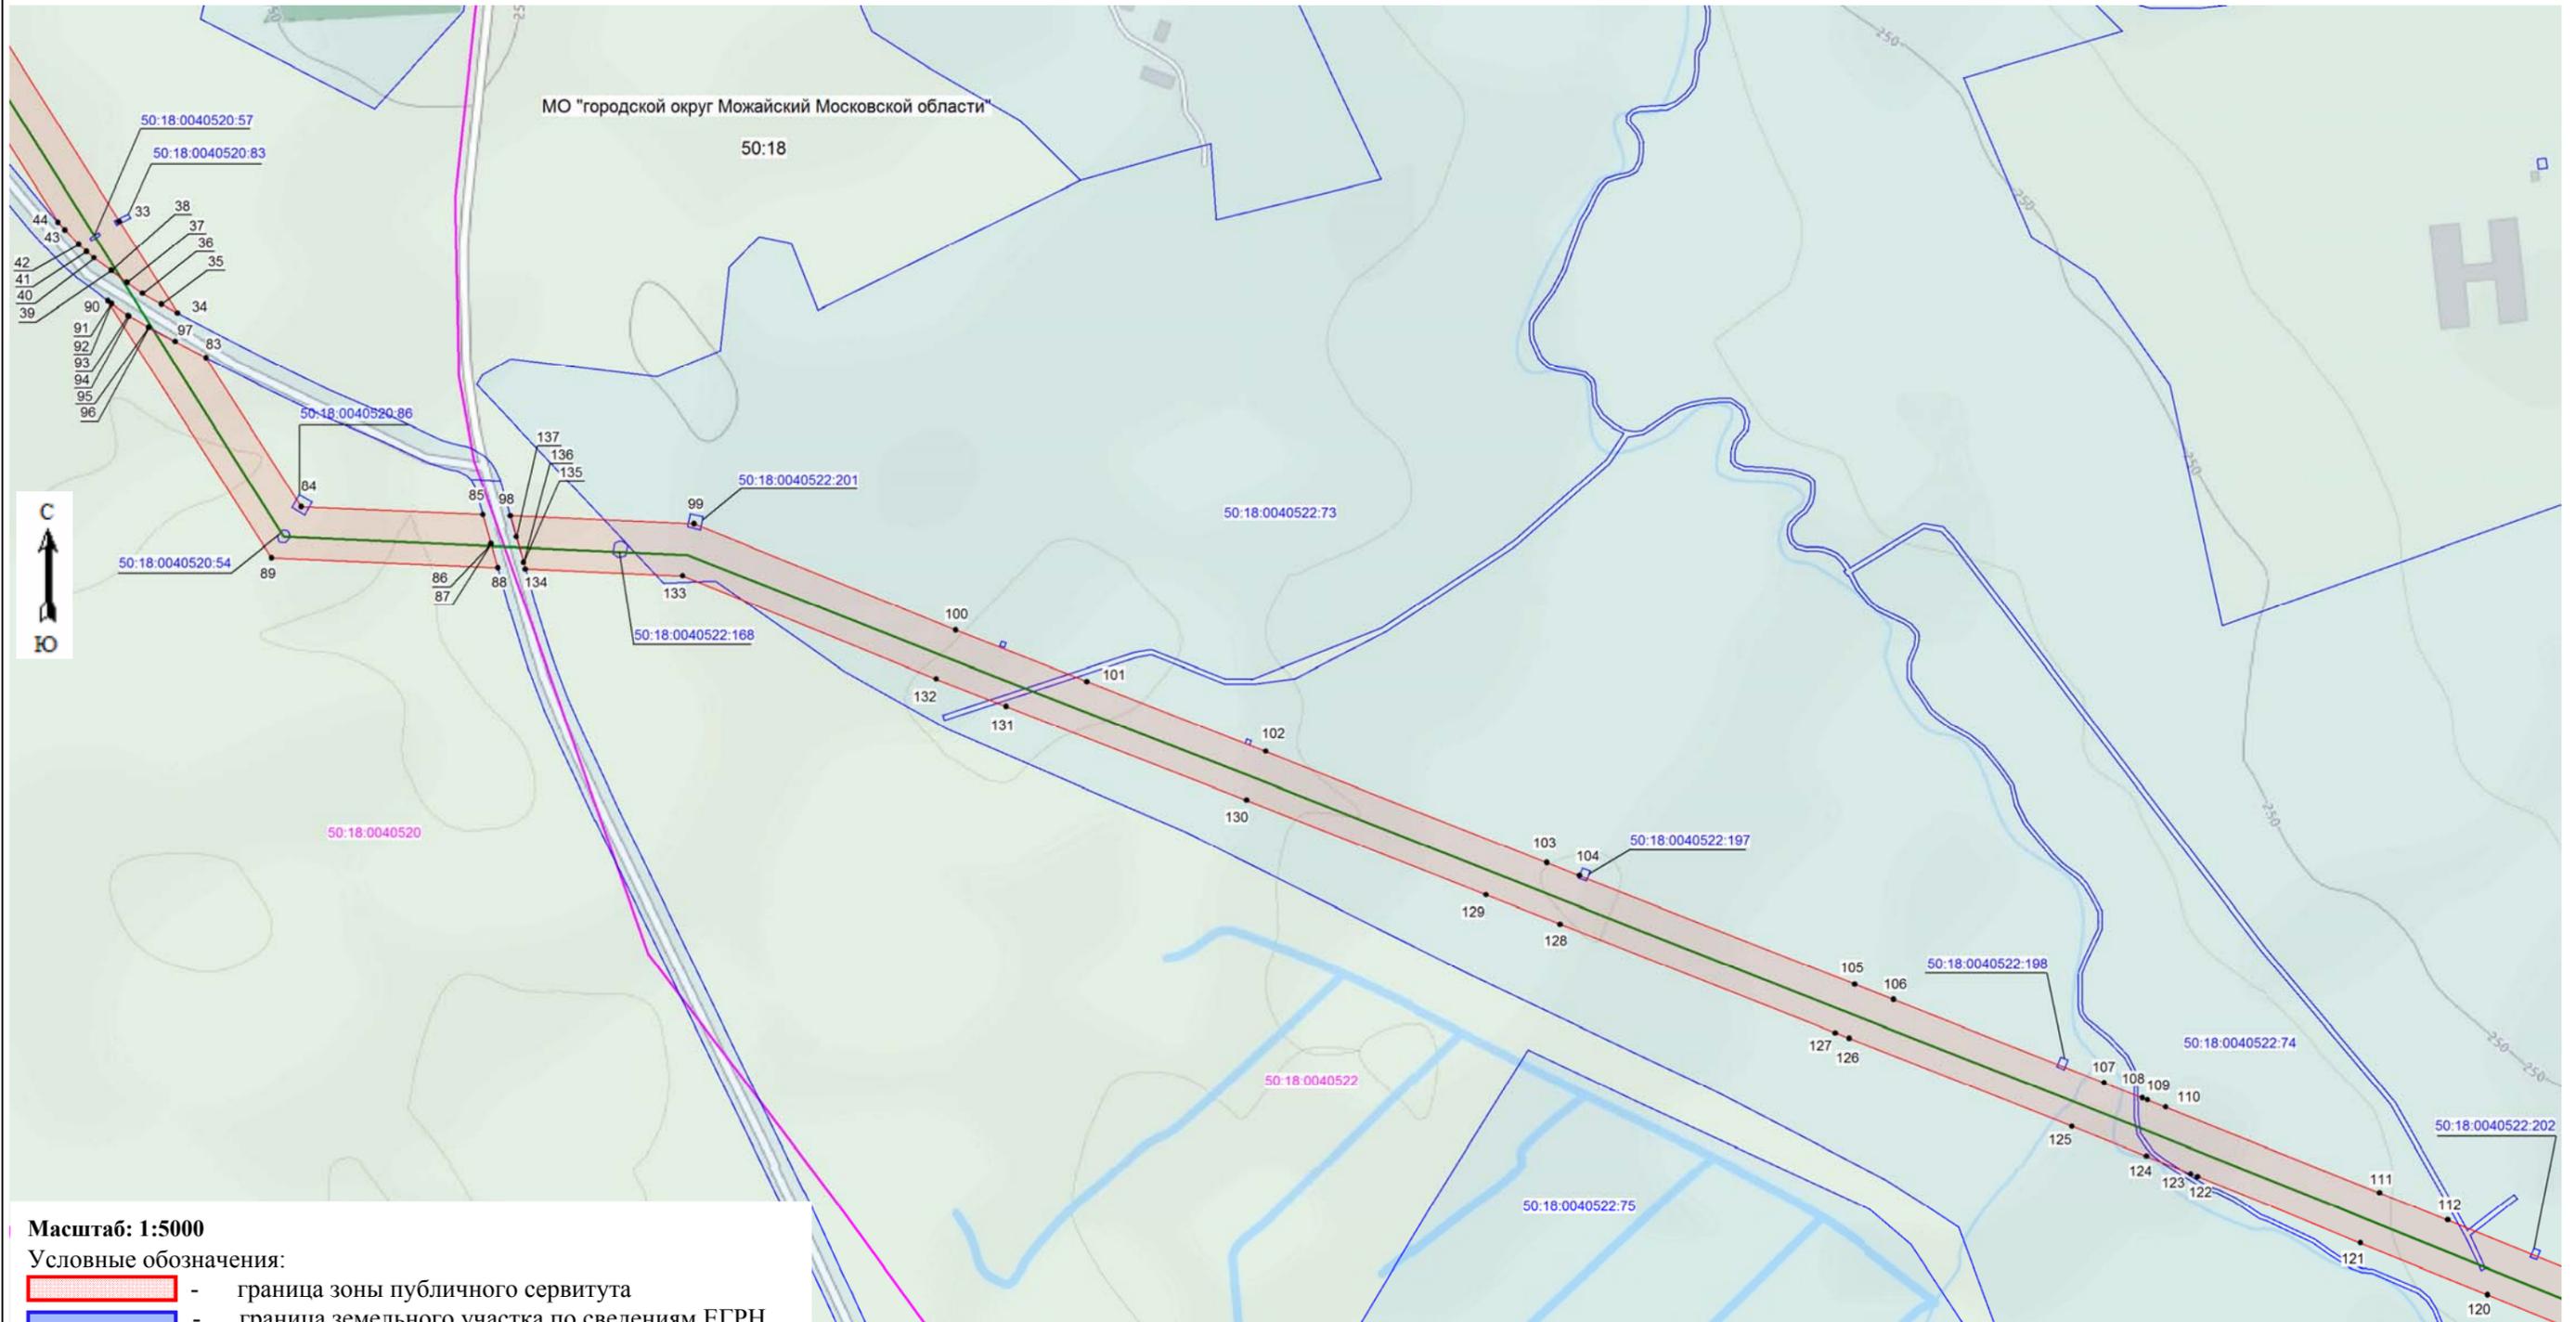

Масштаб: 1:5000

Условные обозначения:

- граница зоны публичного сервитута
- граница земельного участка по сведениям ЕГРН
- граница кадастрового квартала
- проектное местоположение инженерного сооружения

50:18:0090102 - номер кадастрового квартала

50:18:0030405:135 - кадастровый номер участка, сведения о котором содержатся в ЕГРН


●1 - обозначение характерной точки границы публичного сервитута



Подпись: \_\_\_\_\_ Кадастровый инженер Хурчак Е.В. Дата 21.01.2021г.  
 Место для печати: \_\_\_\_\_ составившего графическое описание

Схема расположения границ публичного сервитута

ЛИСТ 3

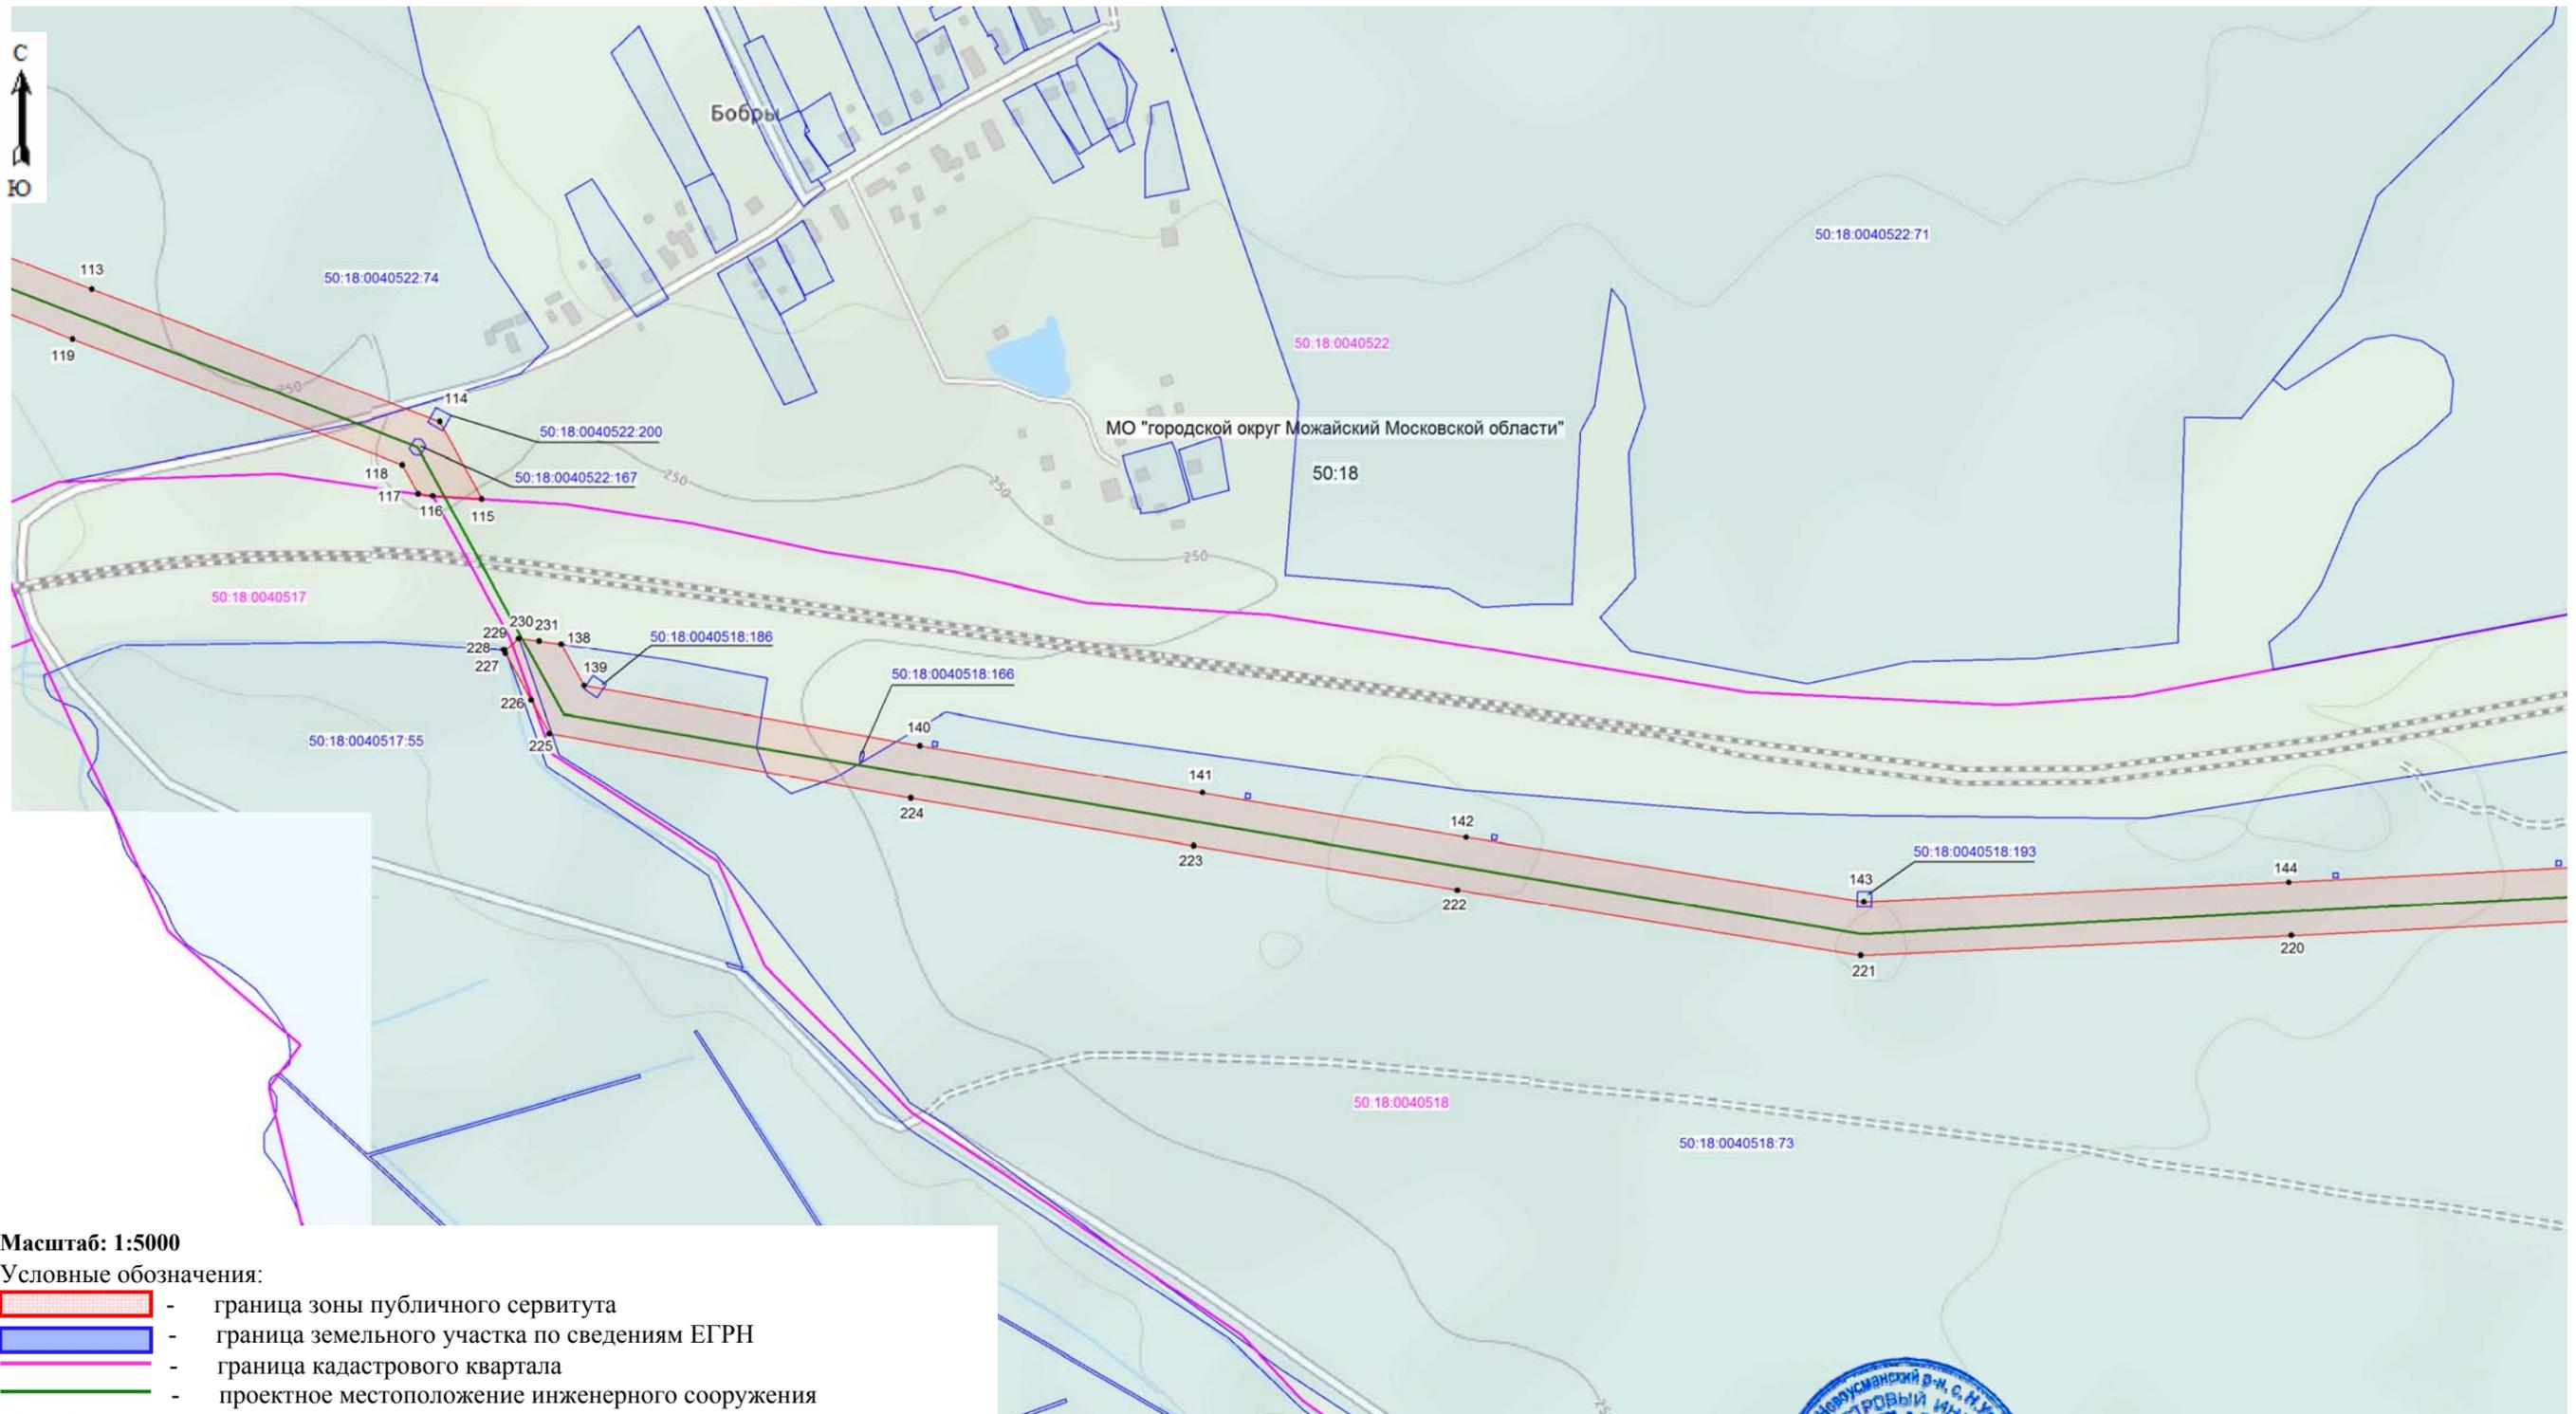

Масштаб: 1:5000

Условные обозначения:

- граница зоны публичного сервитута
- граница земельного участка по сведениям ЕГРН
- граница кадастрового квартала
- проектное местоположение инженерного сооружения
- 50:18:0090102 - номер кадастрового квартала
- 50:18:0030405:135 - кадастровый номер участка, сведения о котором содержатся в ЕГРН
- 1 - обозначение характерной точки границы публичного сервитута



Подпись: *[Handwritten Signature]* Кадастровый инженер Хурчак Е.В. Дата 21.01.2021г.  
 Место: от 38-19-46 участка, составившего графическое описание

Схема расположения границ публичного сервитута

ЛИСТ 4



Масштаб: 1:5000

Условные обозначения:

- граница зоны публичного сервитута
- граница земельного участка по сведениям ЕГРН
- граница кадастрового квартала
- проектное местоположение инженерного сооружения
- 50:18:0090102 - номер кадастрового квартала
- 50:18:0030405:135 - кадастровый номер участка, сведения о котором содержатся в ЕГРН
- 1 - обозначение характерной точки границы публичного сервитута


Подпись: \_\_\_\_\_ Кадастровый инженер Хурчак Е.В.  
Место: \_\_\_\_\_ составившего графическое описание

Дата 21.01.2021г.




Схема расположения границ публичного сервитута

ЛИСТ 5

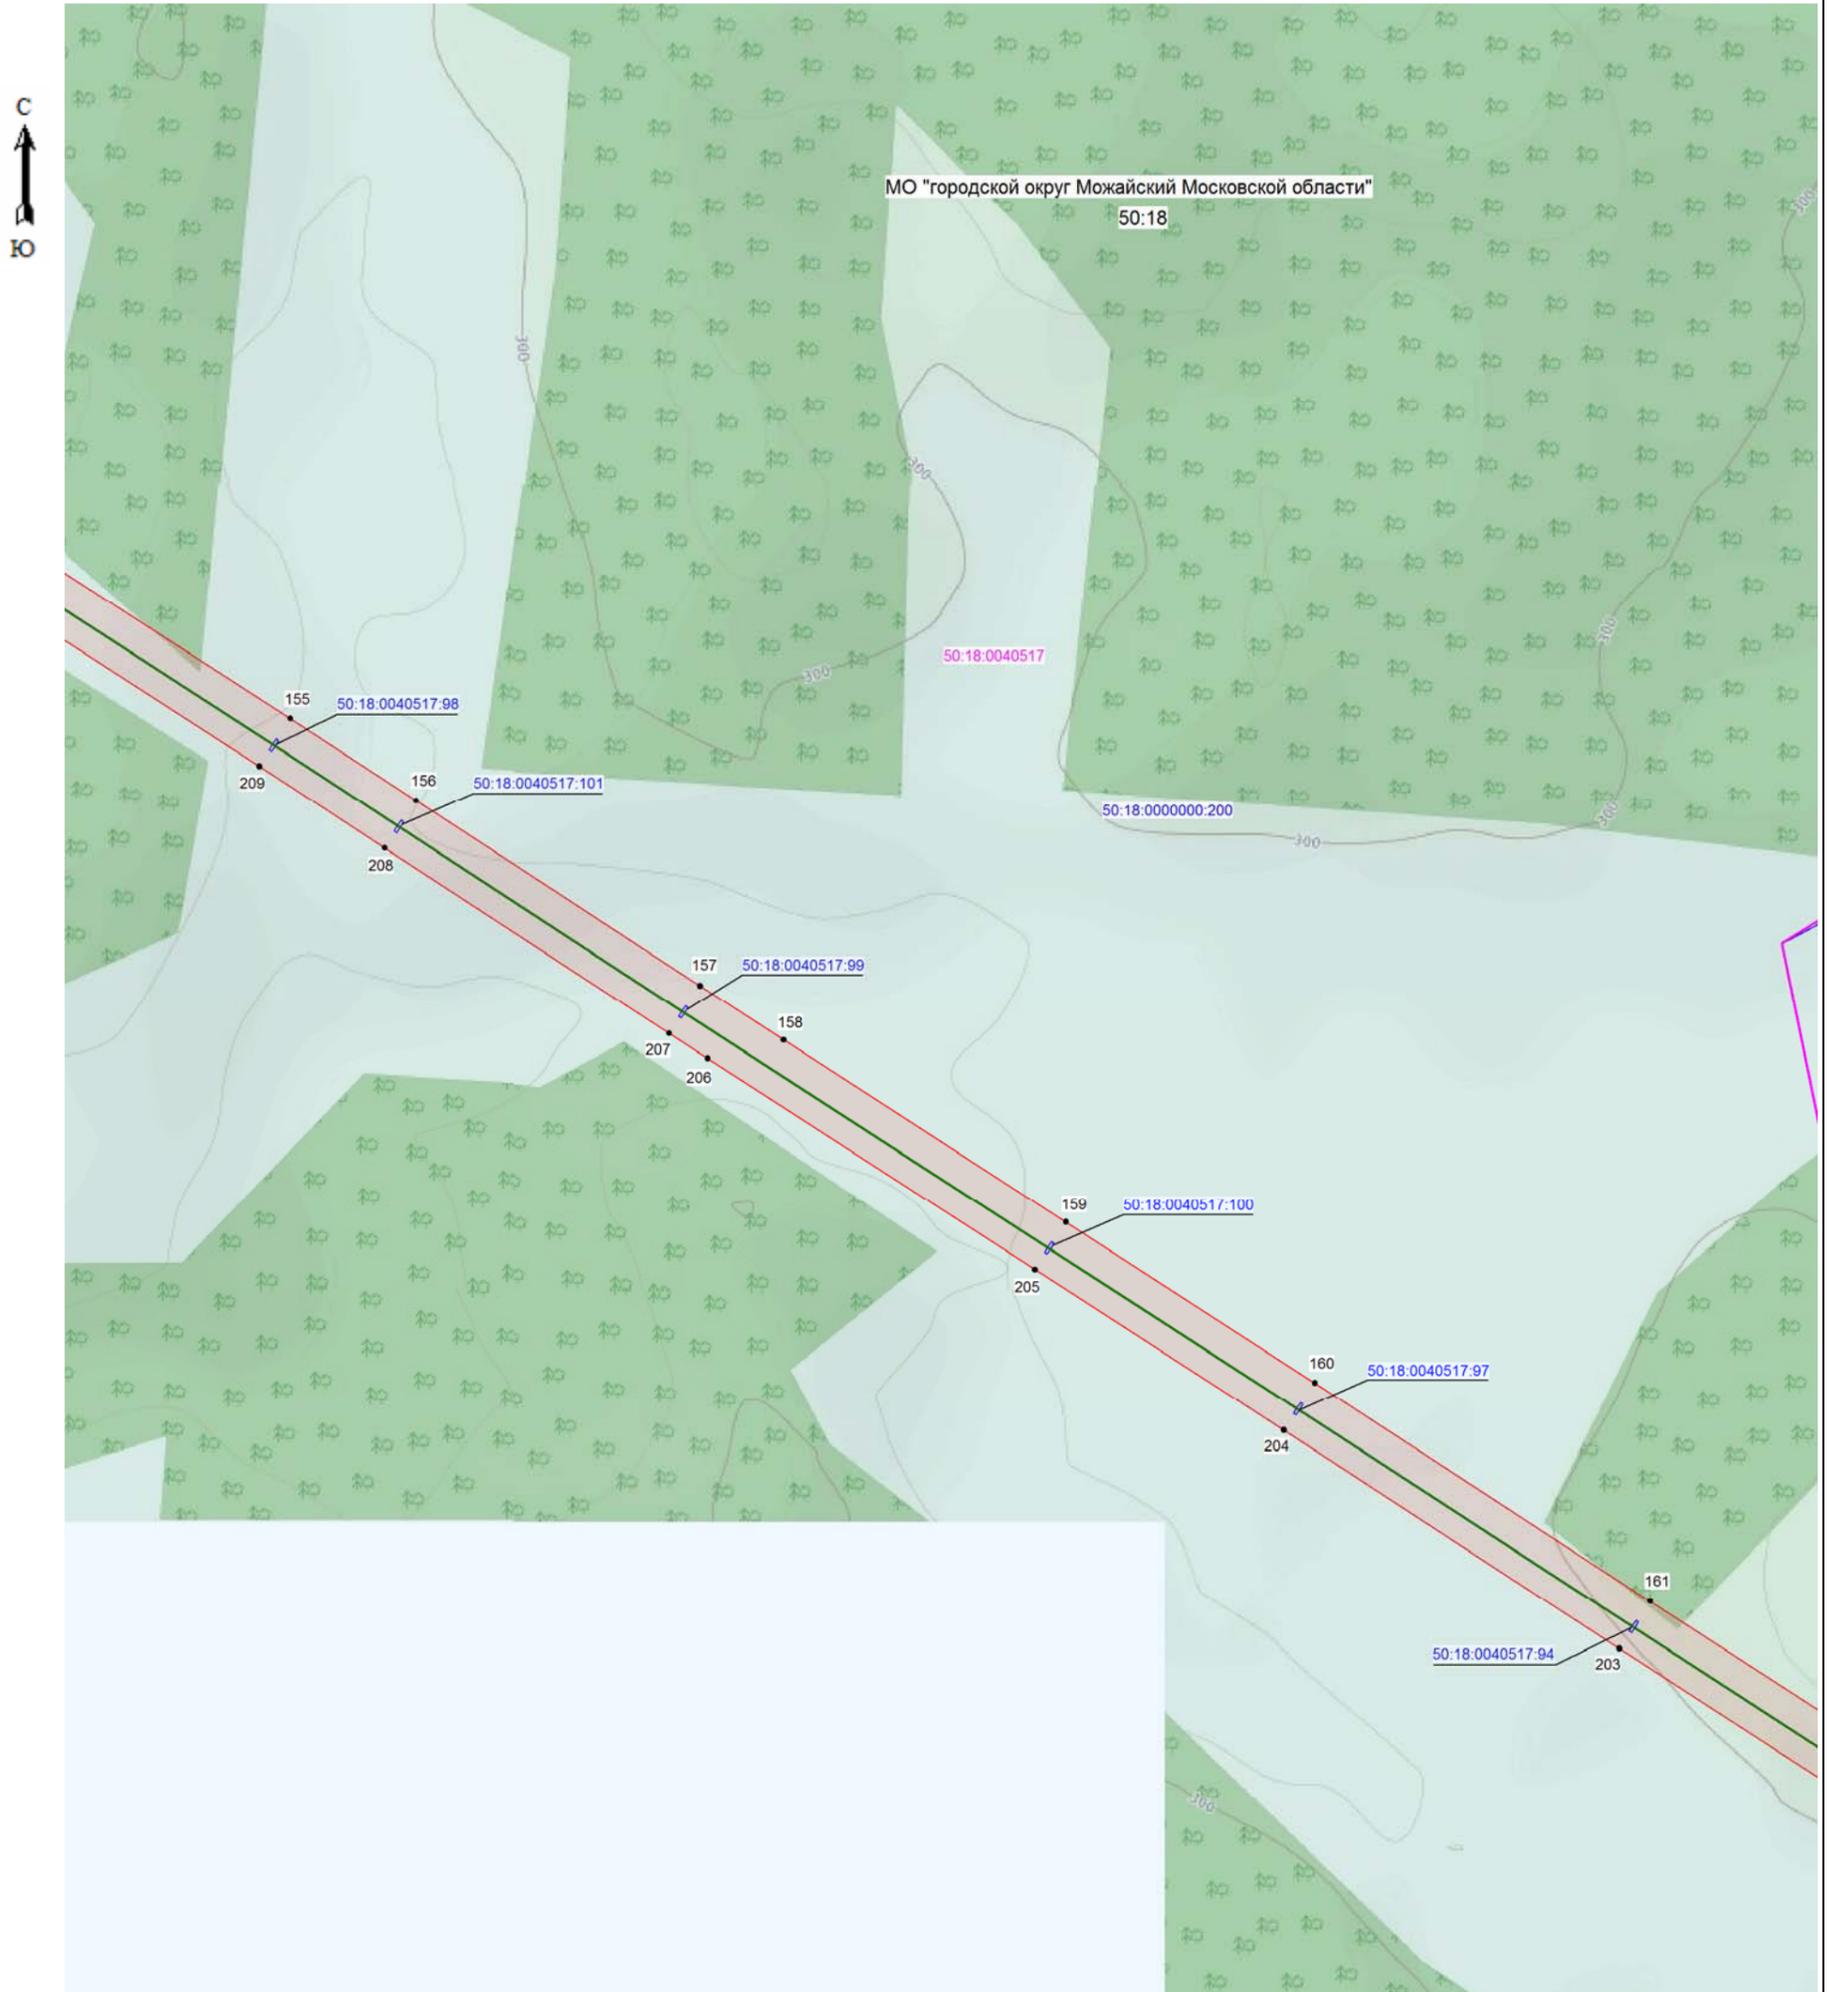

Масштаб: 1:5000

Условные обозначения:

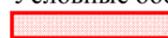-  - граница зоны публичного сервитута
-  - граница земельного участка по сведениям ЕГРН
-  - граница кадастрового квартала
-  - проектное местоположение инженерного сооружения

-  50:18:00901... - номер кадастрового квартала
-  50:18:00... - кадастровый номер участка, сведения о котором содержатся в ЕГРН
-  1 - обозначение характерной точки границы публичного сервитута

Подпись:  главный инженер Хурчак Е.В. Дата 21.01.2021г.  
Место для подписи и оставившего графическое описание

Схема расположения границ публичного сервитута

ЛИСТ 6



Масштаб: 1:5000

Условные обозначения:

- граница зоны публичного сервитута
- граница земельного участка по сведениям ЕГРН
- граница кадастрового квартала
- проектное местоположение инженерного сооружения

50:18:0090102 - номер кадастрового квартала

50:18:0030405:135 - кадастровый номер участка, сведения о котором содержатся в ЕГРН

●1 - обозначение характерной точки границы публичного сервитута


Подпись:  кадастровый инженер Хурчак Е.В.  
Место составления: 36-194-01/01/01, составившего графическое описание

Дата 21.01.2021г.



Схема расположения границ публичного сервитута

ЛИСТ 7

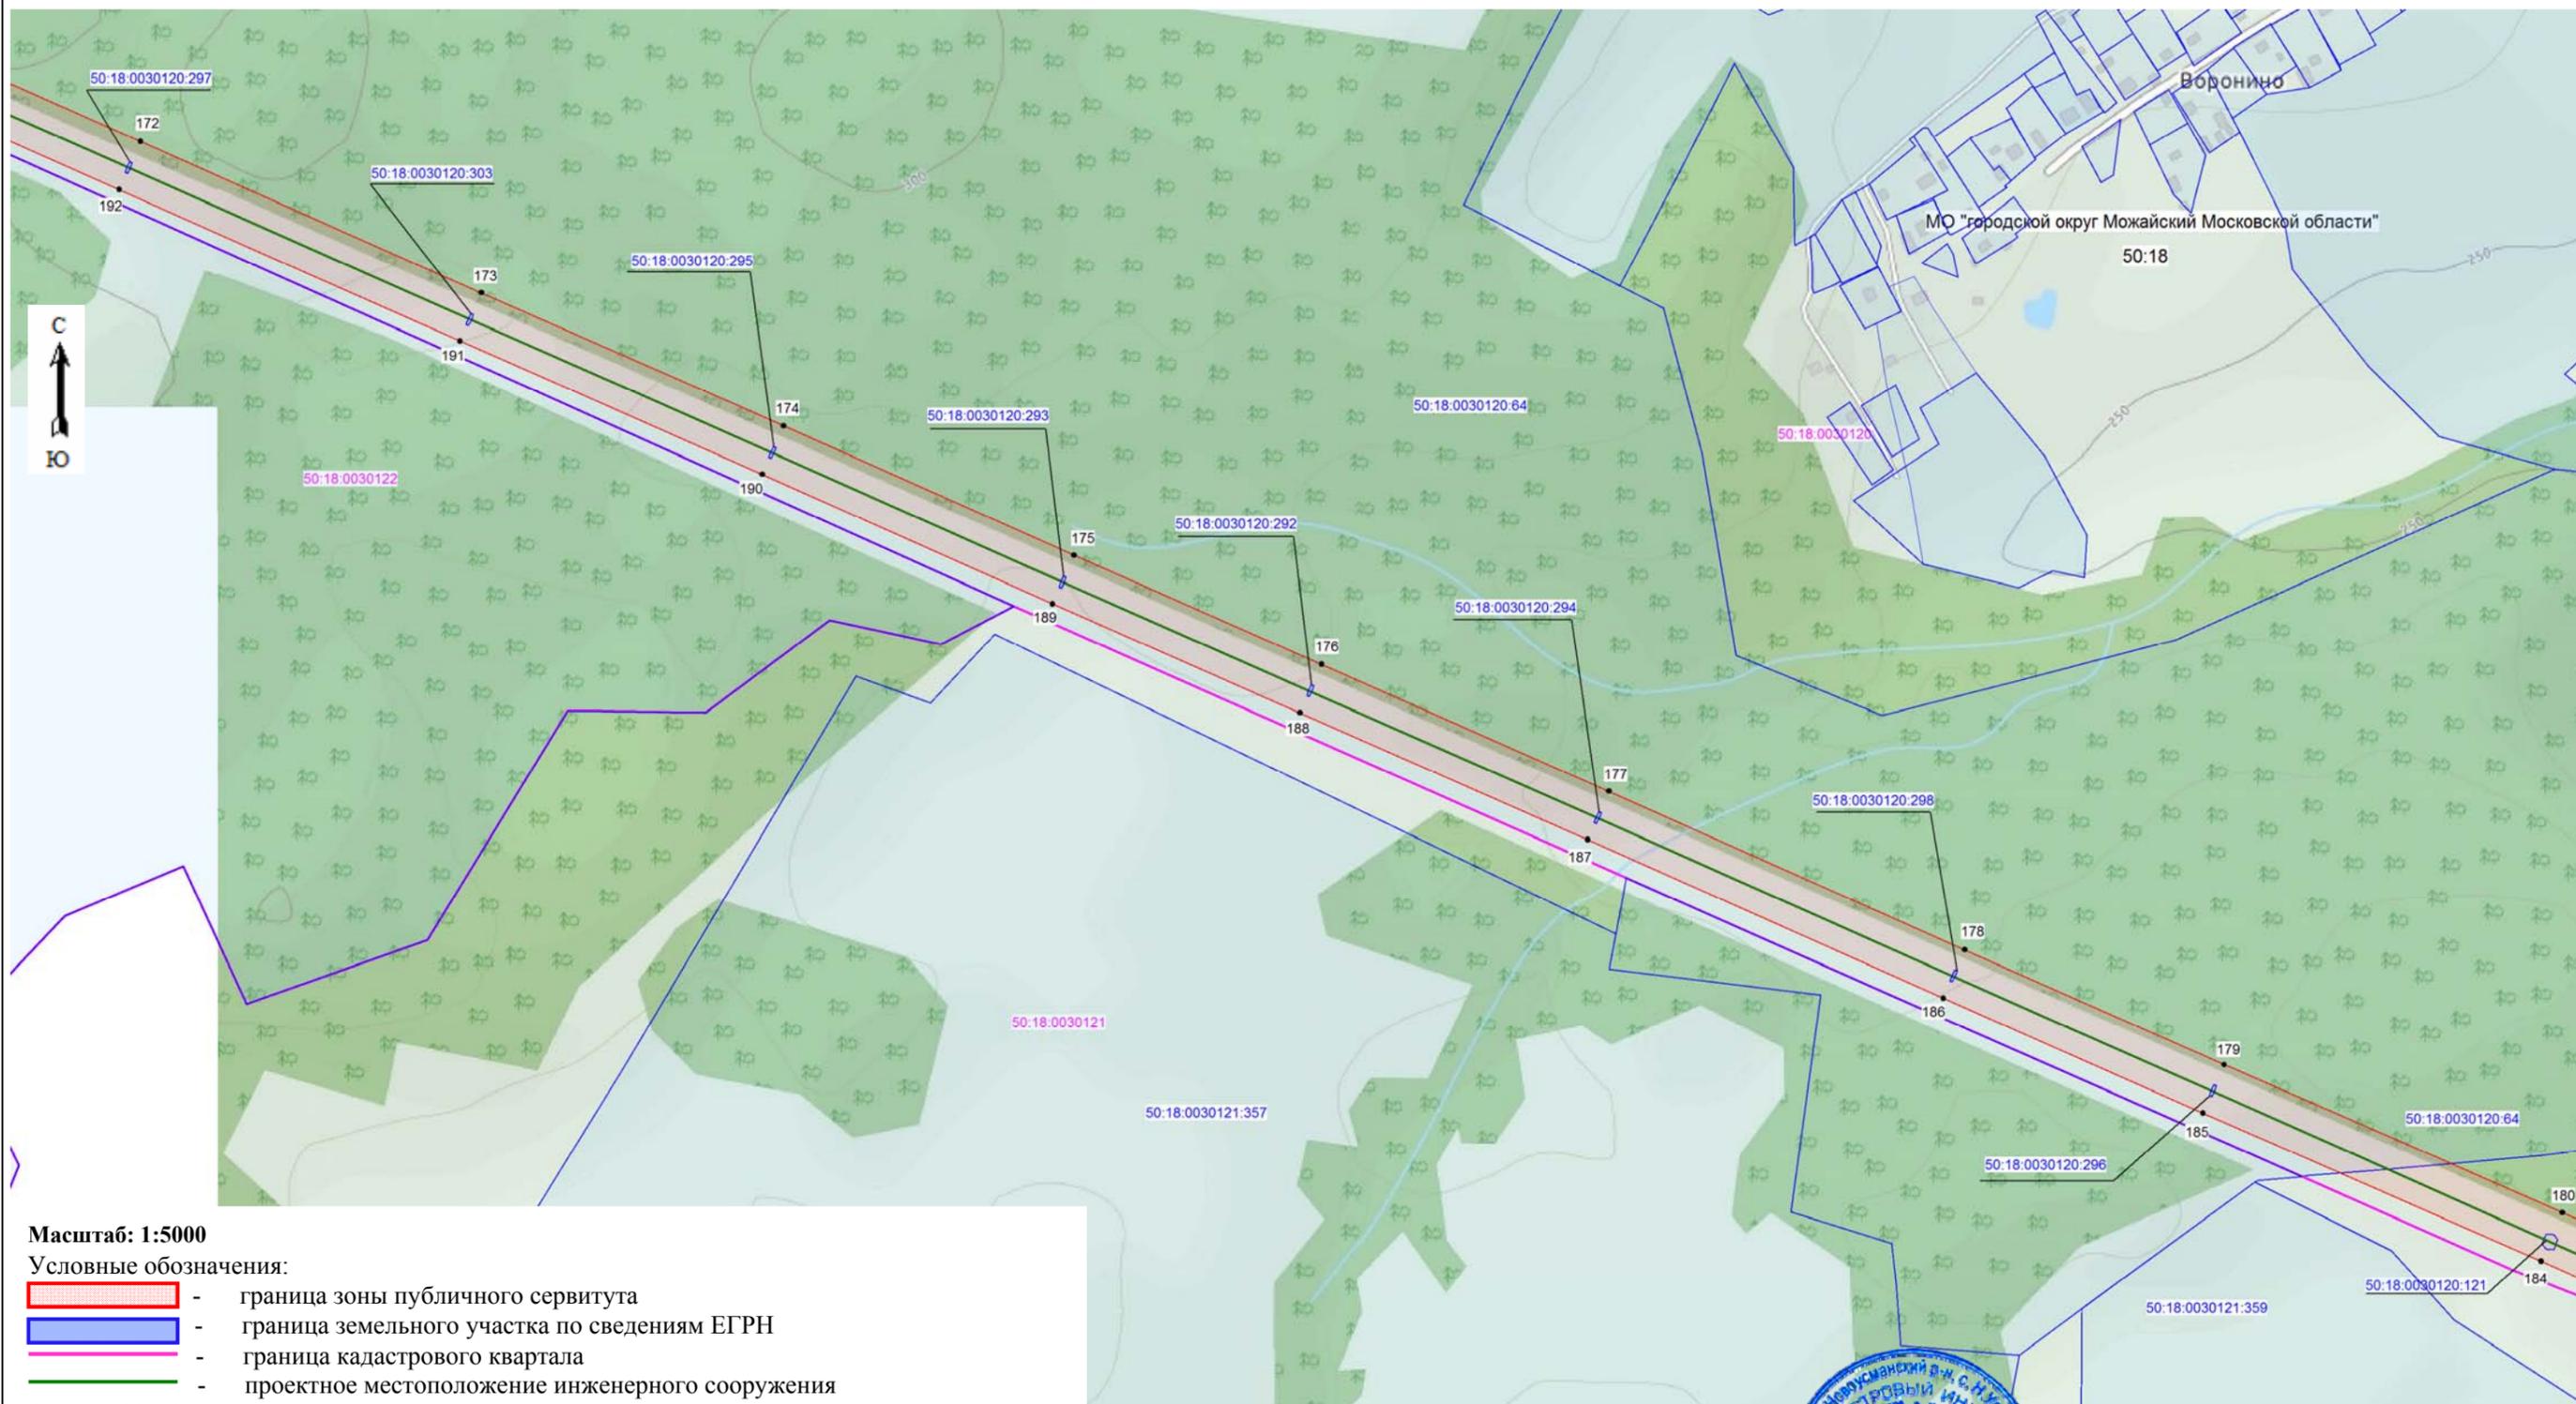

Масштаб: 1:5000

Условные обозначения:

- граница зоны публичного сервитута
- граница земельного участка по сведениям ЕГРН
- граница кадастрового квартала
- проектное местоположение инженерного сооружения
- 50:18:0090102 - номер кадастрового квартала
- 50:18:0030405:135 - кадастровый номер участка, сведения о котором содержатся в ЕГРН
- 1 - обозначение характерной точки границы публичного сервитута



Подпись: \_\_\_\_\_ Кадастровый инженер Хурчак Е.В. Дата 21.01.2021г.  
Место подписи: \_\_\_\_\_ составившего графическое описание

Схема расположения границ публичного сервитута

ЛИСТ 8



Масштаб: 1:5000

Условные обозначения:


-  - граница зоны публичного сервитута
-  - граница земельного участка по сведениям ЕГРН
-  - граница кадастрового квартала
-  - проектное местоположение инженерного сооружения
-  50:18:0030130:135 - номер кадастрового квартала
-  50:18:0030130:135- кадастровый номер участка, сведения о котором содержатся в ЕГРН
-  - обозначение характерной точки границы публичного сервитута

Подписано:  кадастровый инженер Хурчак Е.В. Дата 21.01.2021г.  
Место:  составившего графическое описание



Схема расположения границ публичного сервитута

ЛИСТ 9

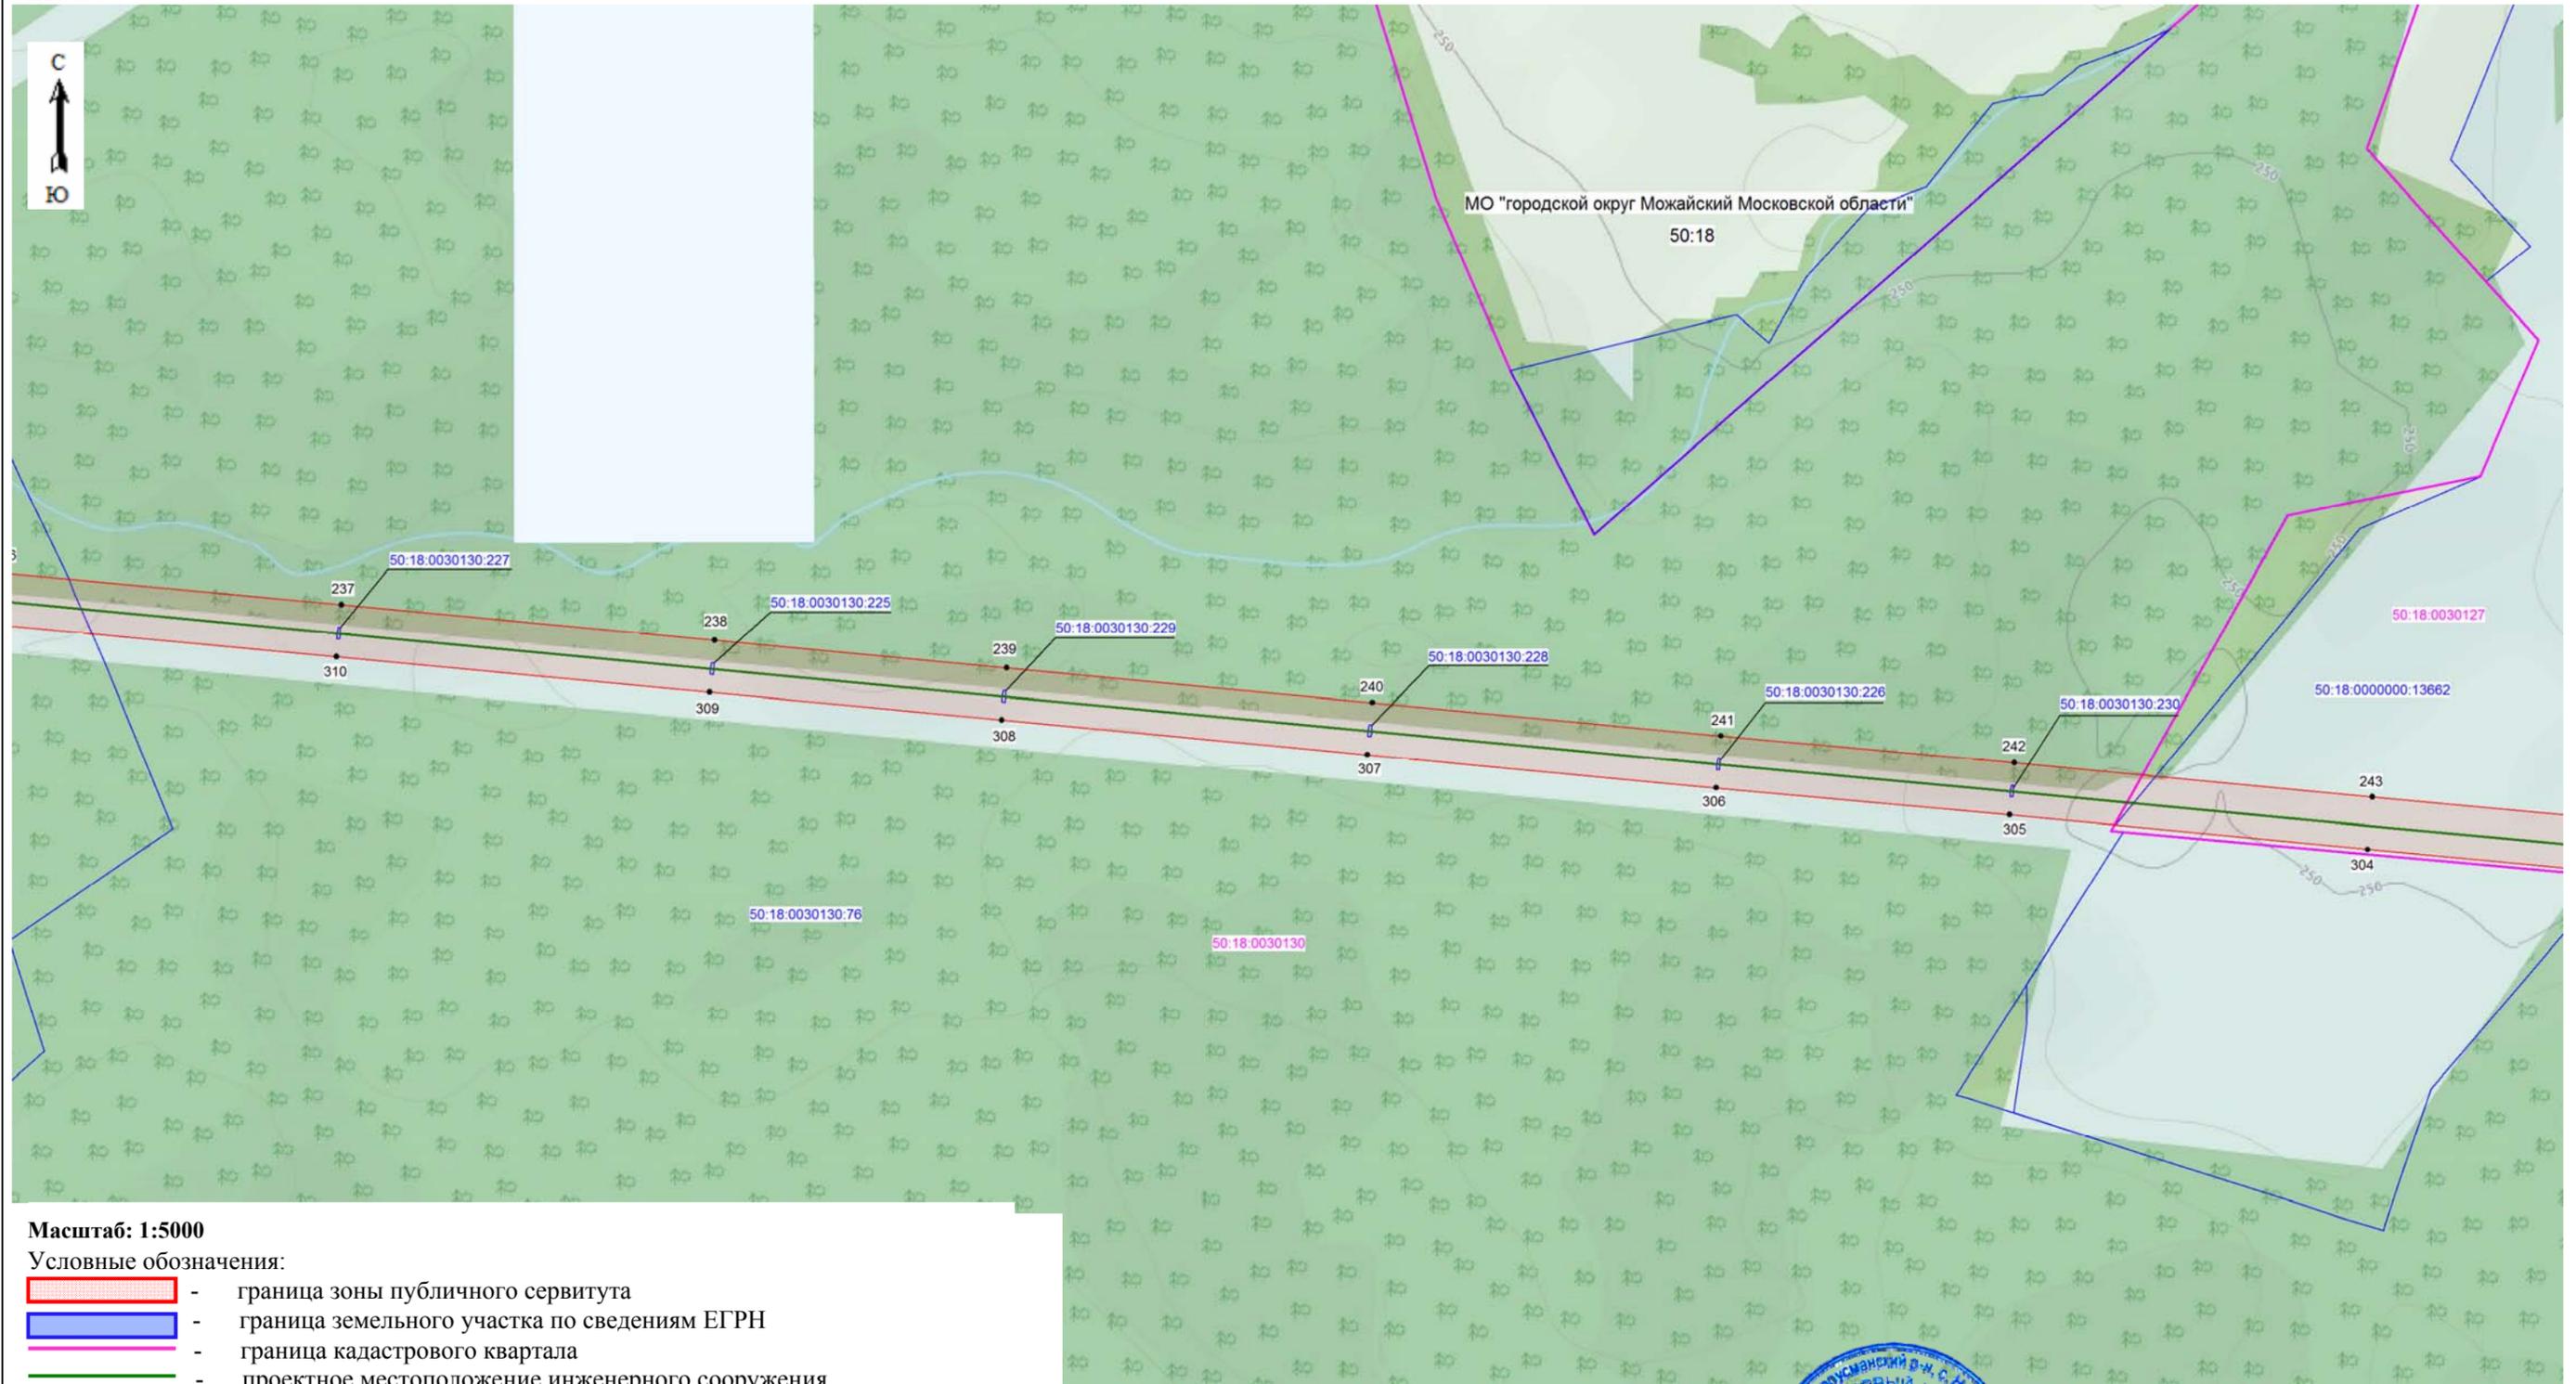

Масштаб: 1:5000

Условные обозначения:

-  - граница зоны публичного сервитута
-  - граница земельного участка по сведениям ЕГРН
-  - граница кадастрового квартала
-  - проектное местоположение инженерного сооружения

50:18:0090102 - номер кадастрового квартала

50:18:0030405:135 - кадастровый номер участка, сведения о котором содержатся в ЕГРН


●1 - обозначение характерной точки границы публичного сервитута

Подпись: \_\_\_\_\_ Кадастровый инженер Хурчак Е.В. Дата 21.01.2021г.  
Место подписи: \_\_\_\_\_ составившего графическое описание



Схема расположения границ публичного сервитута

ЛИСТ 10

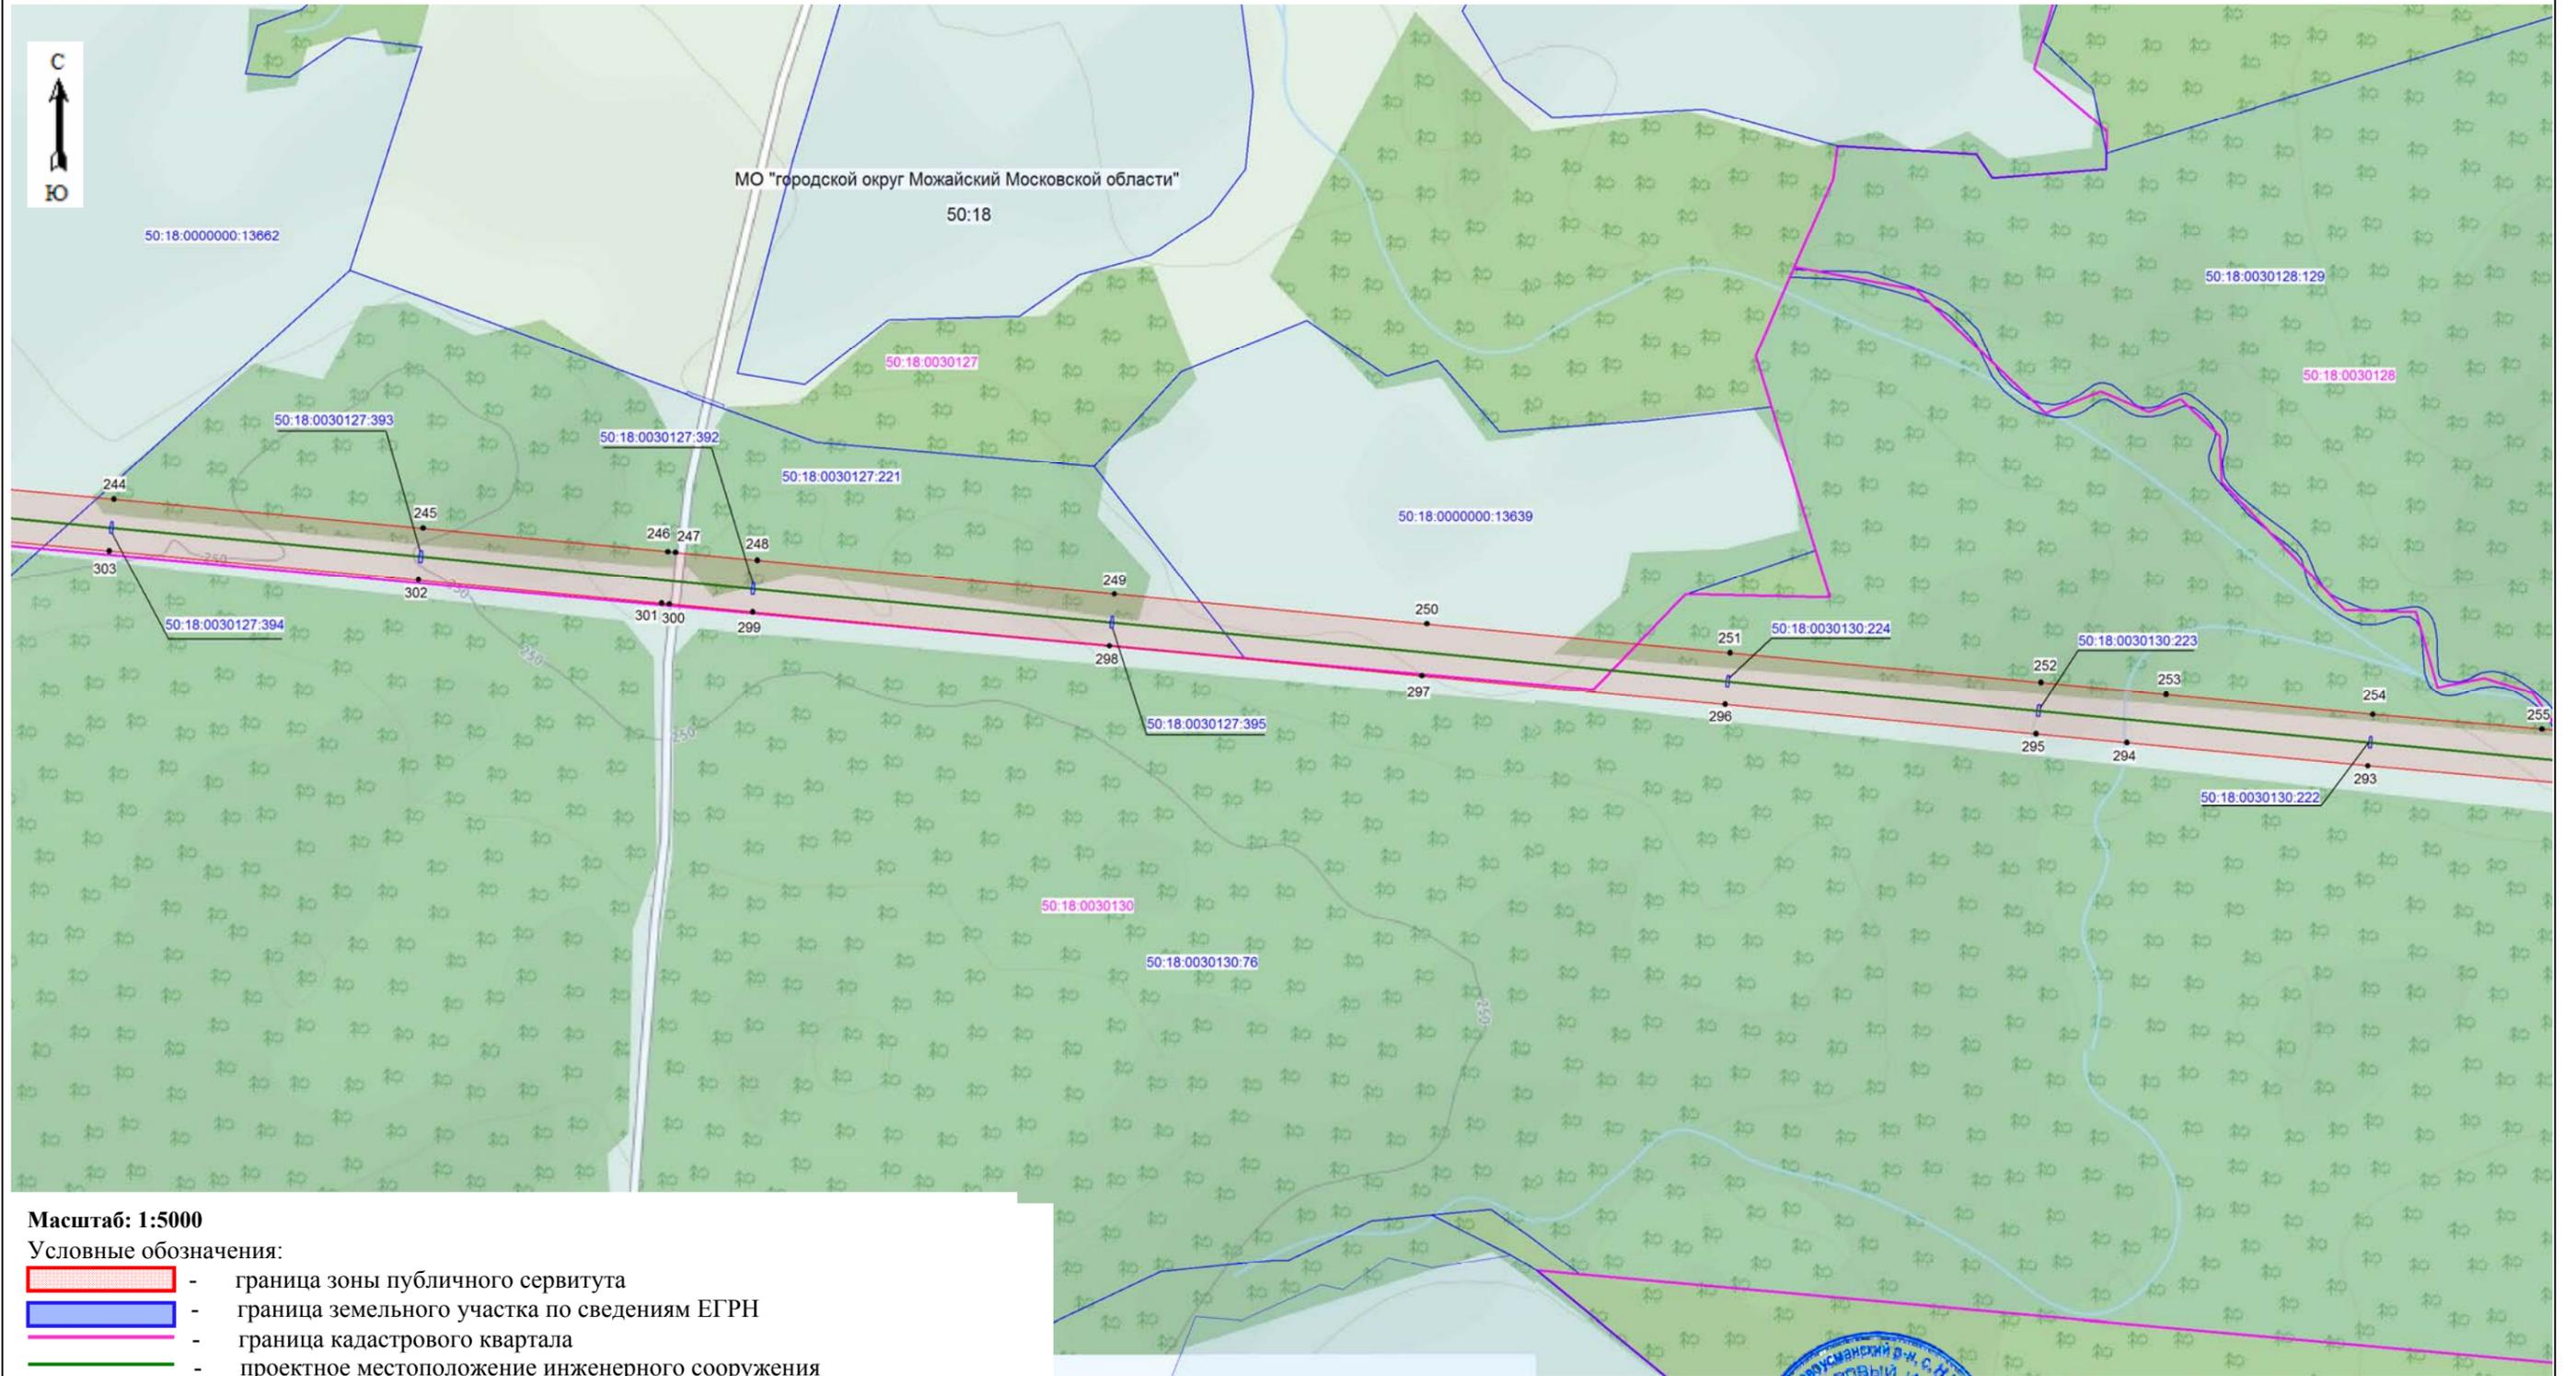

Масштаб: 1:5000

Условные обозначения:

- граница зоны публичного сервитута
- граница земельного участка по сведениям ЕГРН
- граница кадастрового квартала
- проектное местоположение инженерного сооружения

50:18:0090102 - номер кадастрового квартала

50:18:0030405:135 - кадастровый номер участка, сведения о котором содержатся в ЕГРН

●1 - обозначение характерной точки границы публичного сервитута


Подпись:  Кадастровый инженер Хурчак Е.В.  
 Место составления: 36-194-01-01, составившего графическое описание

Дата 21.01.2021г.



Схема расположения границ публичного сервитута

ЛИСТ 11

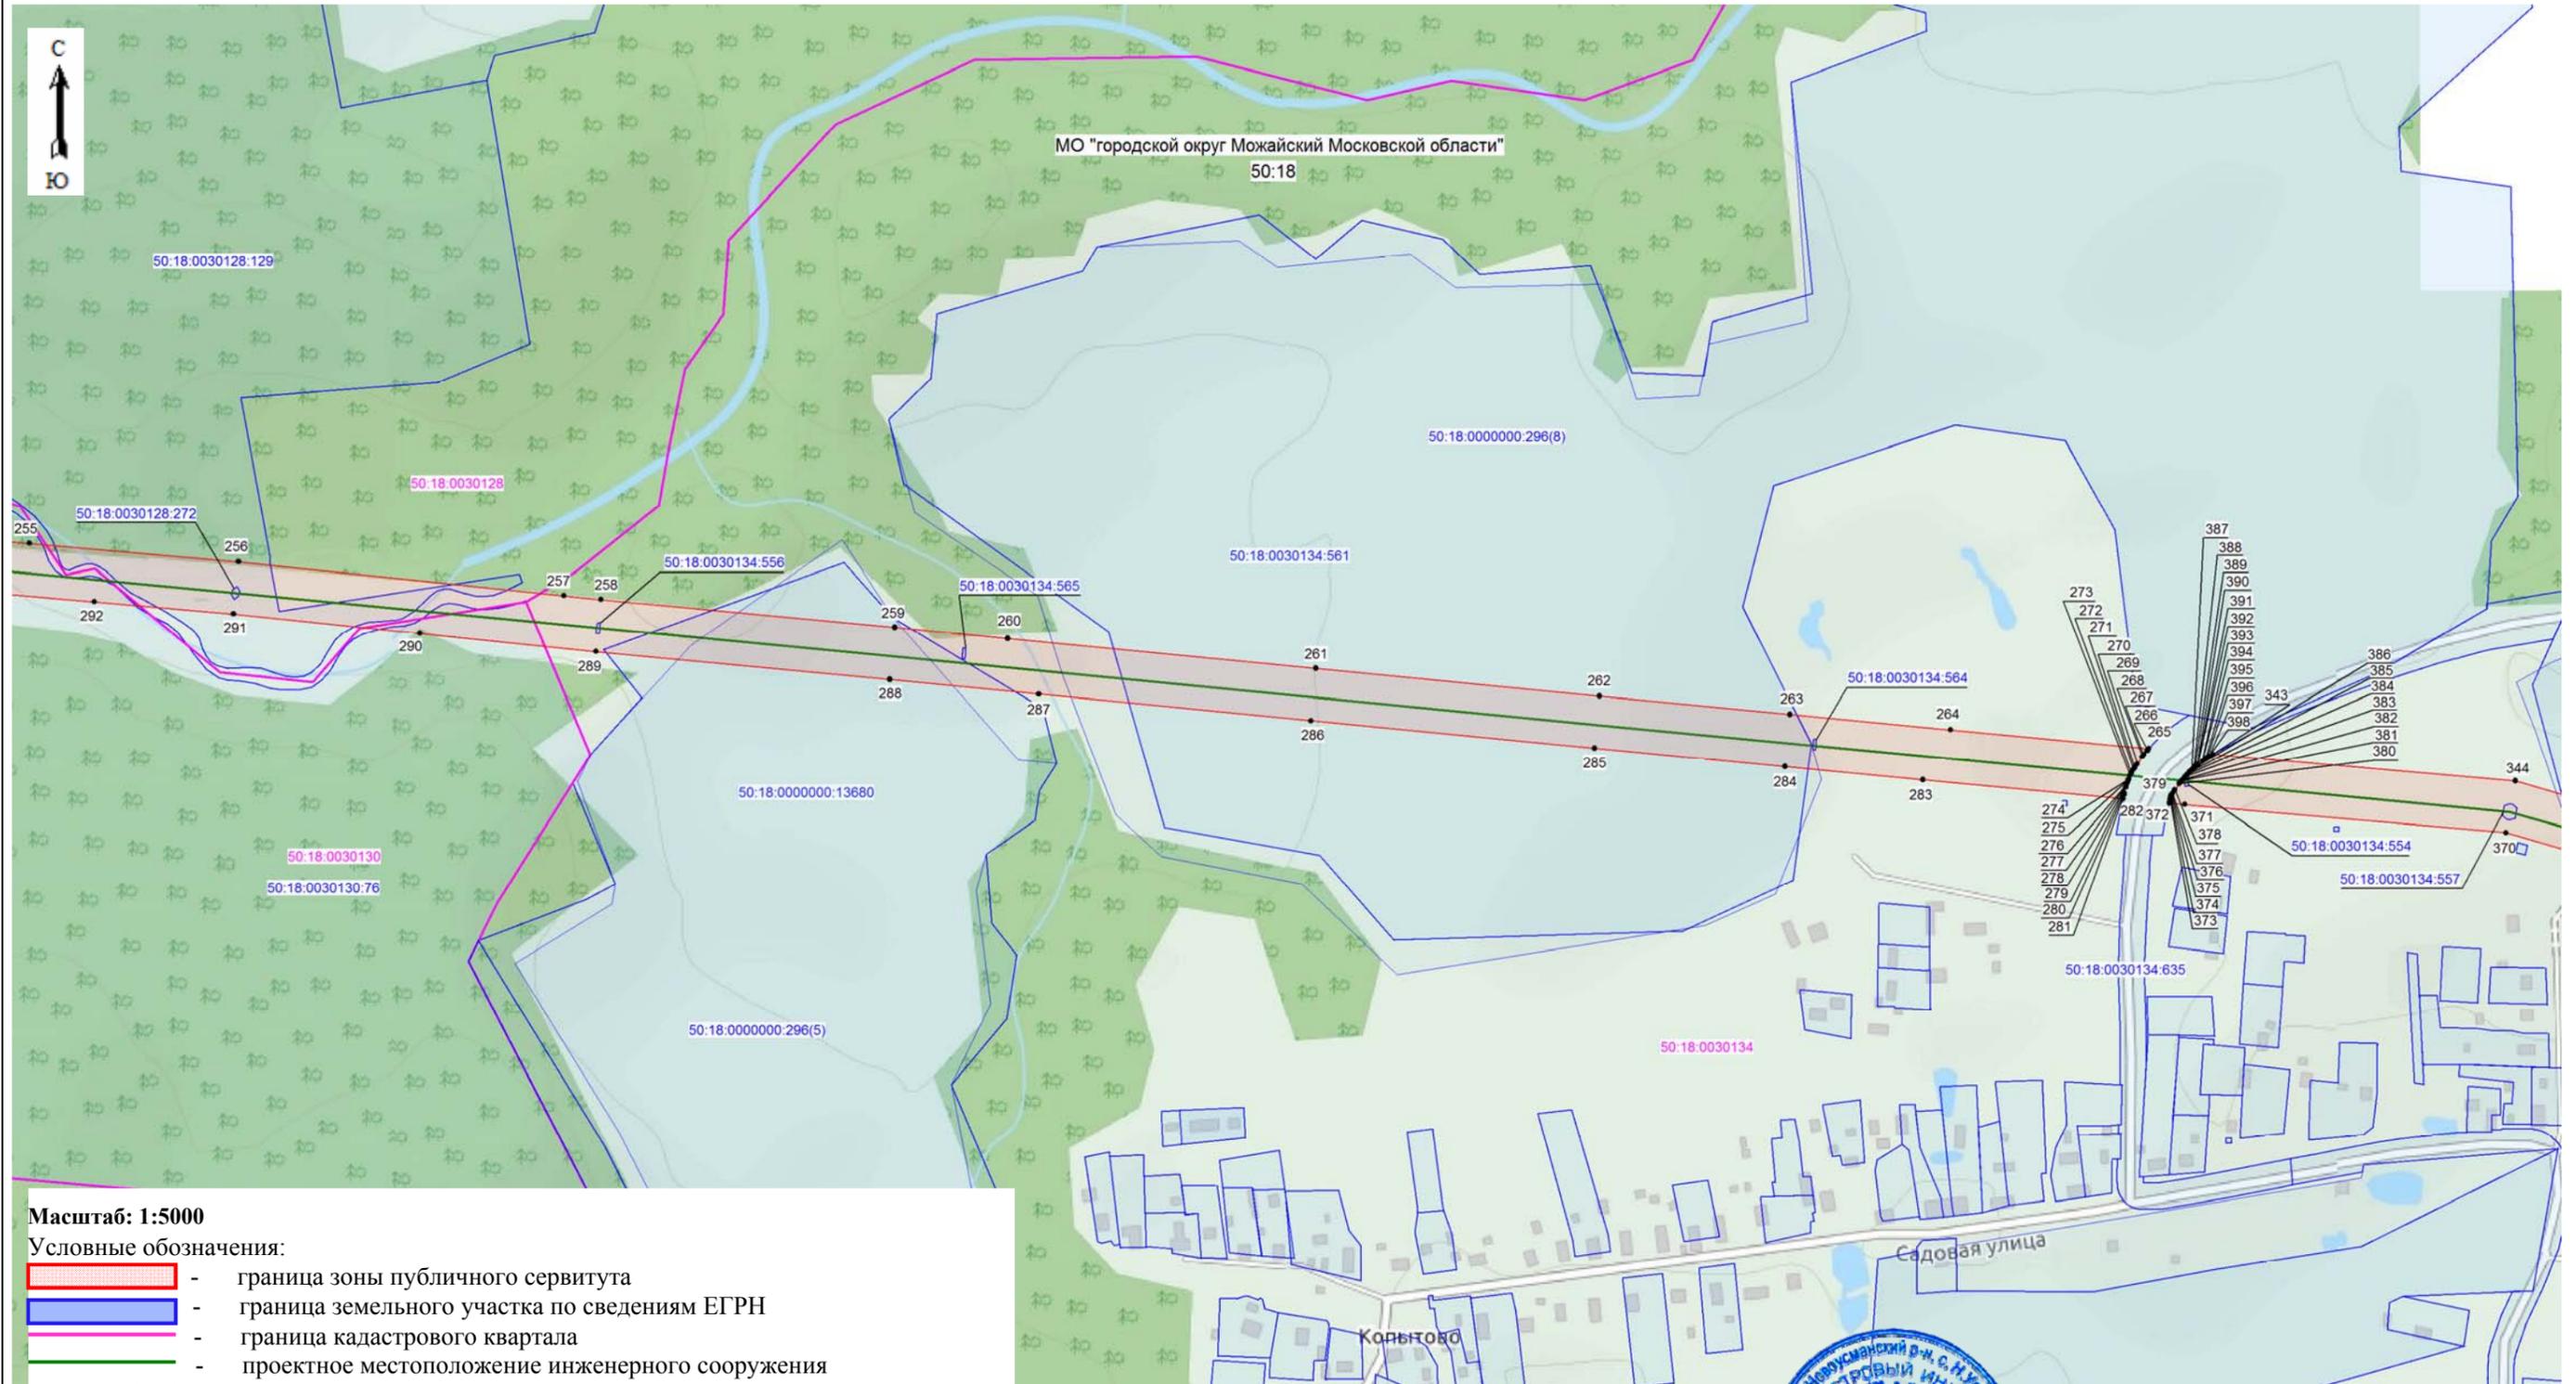

Масштаб: 1:5000

Условные обозначения:

-  - граница зоны публичного сервитута
-  - граница земельного участка по сведениям ЕГРН
-  - граница кадастрового квартала
-  - проектное местоположение инженерного сооружения

50:18:0090102 - номер кадастрового квартала

50:18:0030405:135 - кадастровый номер участка, сведения о котором содержатся в ЕГРН

●1 - обозначение характерной точки границы публичного сервитута


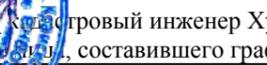
Подпись:  Кадастровый инженер Хурчак Е.В. Дата 21.01.2021г.  
Место подписи:  Составившего графическое описание



Схема расположения границ публичного сервитута

ЛИСТ 12

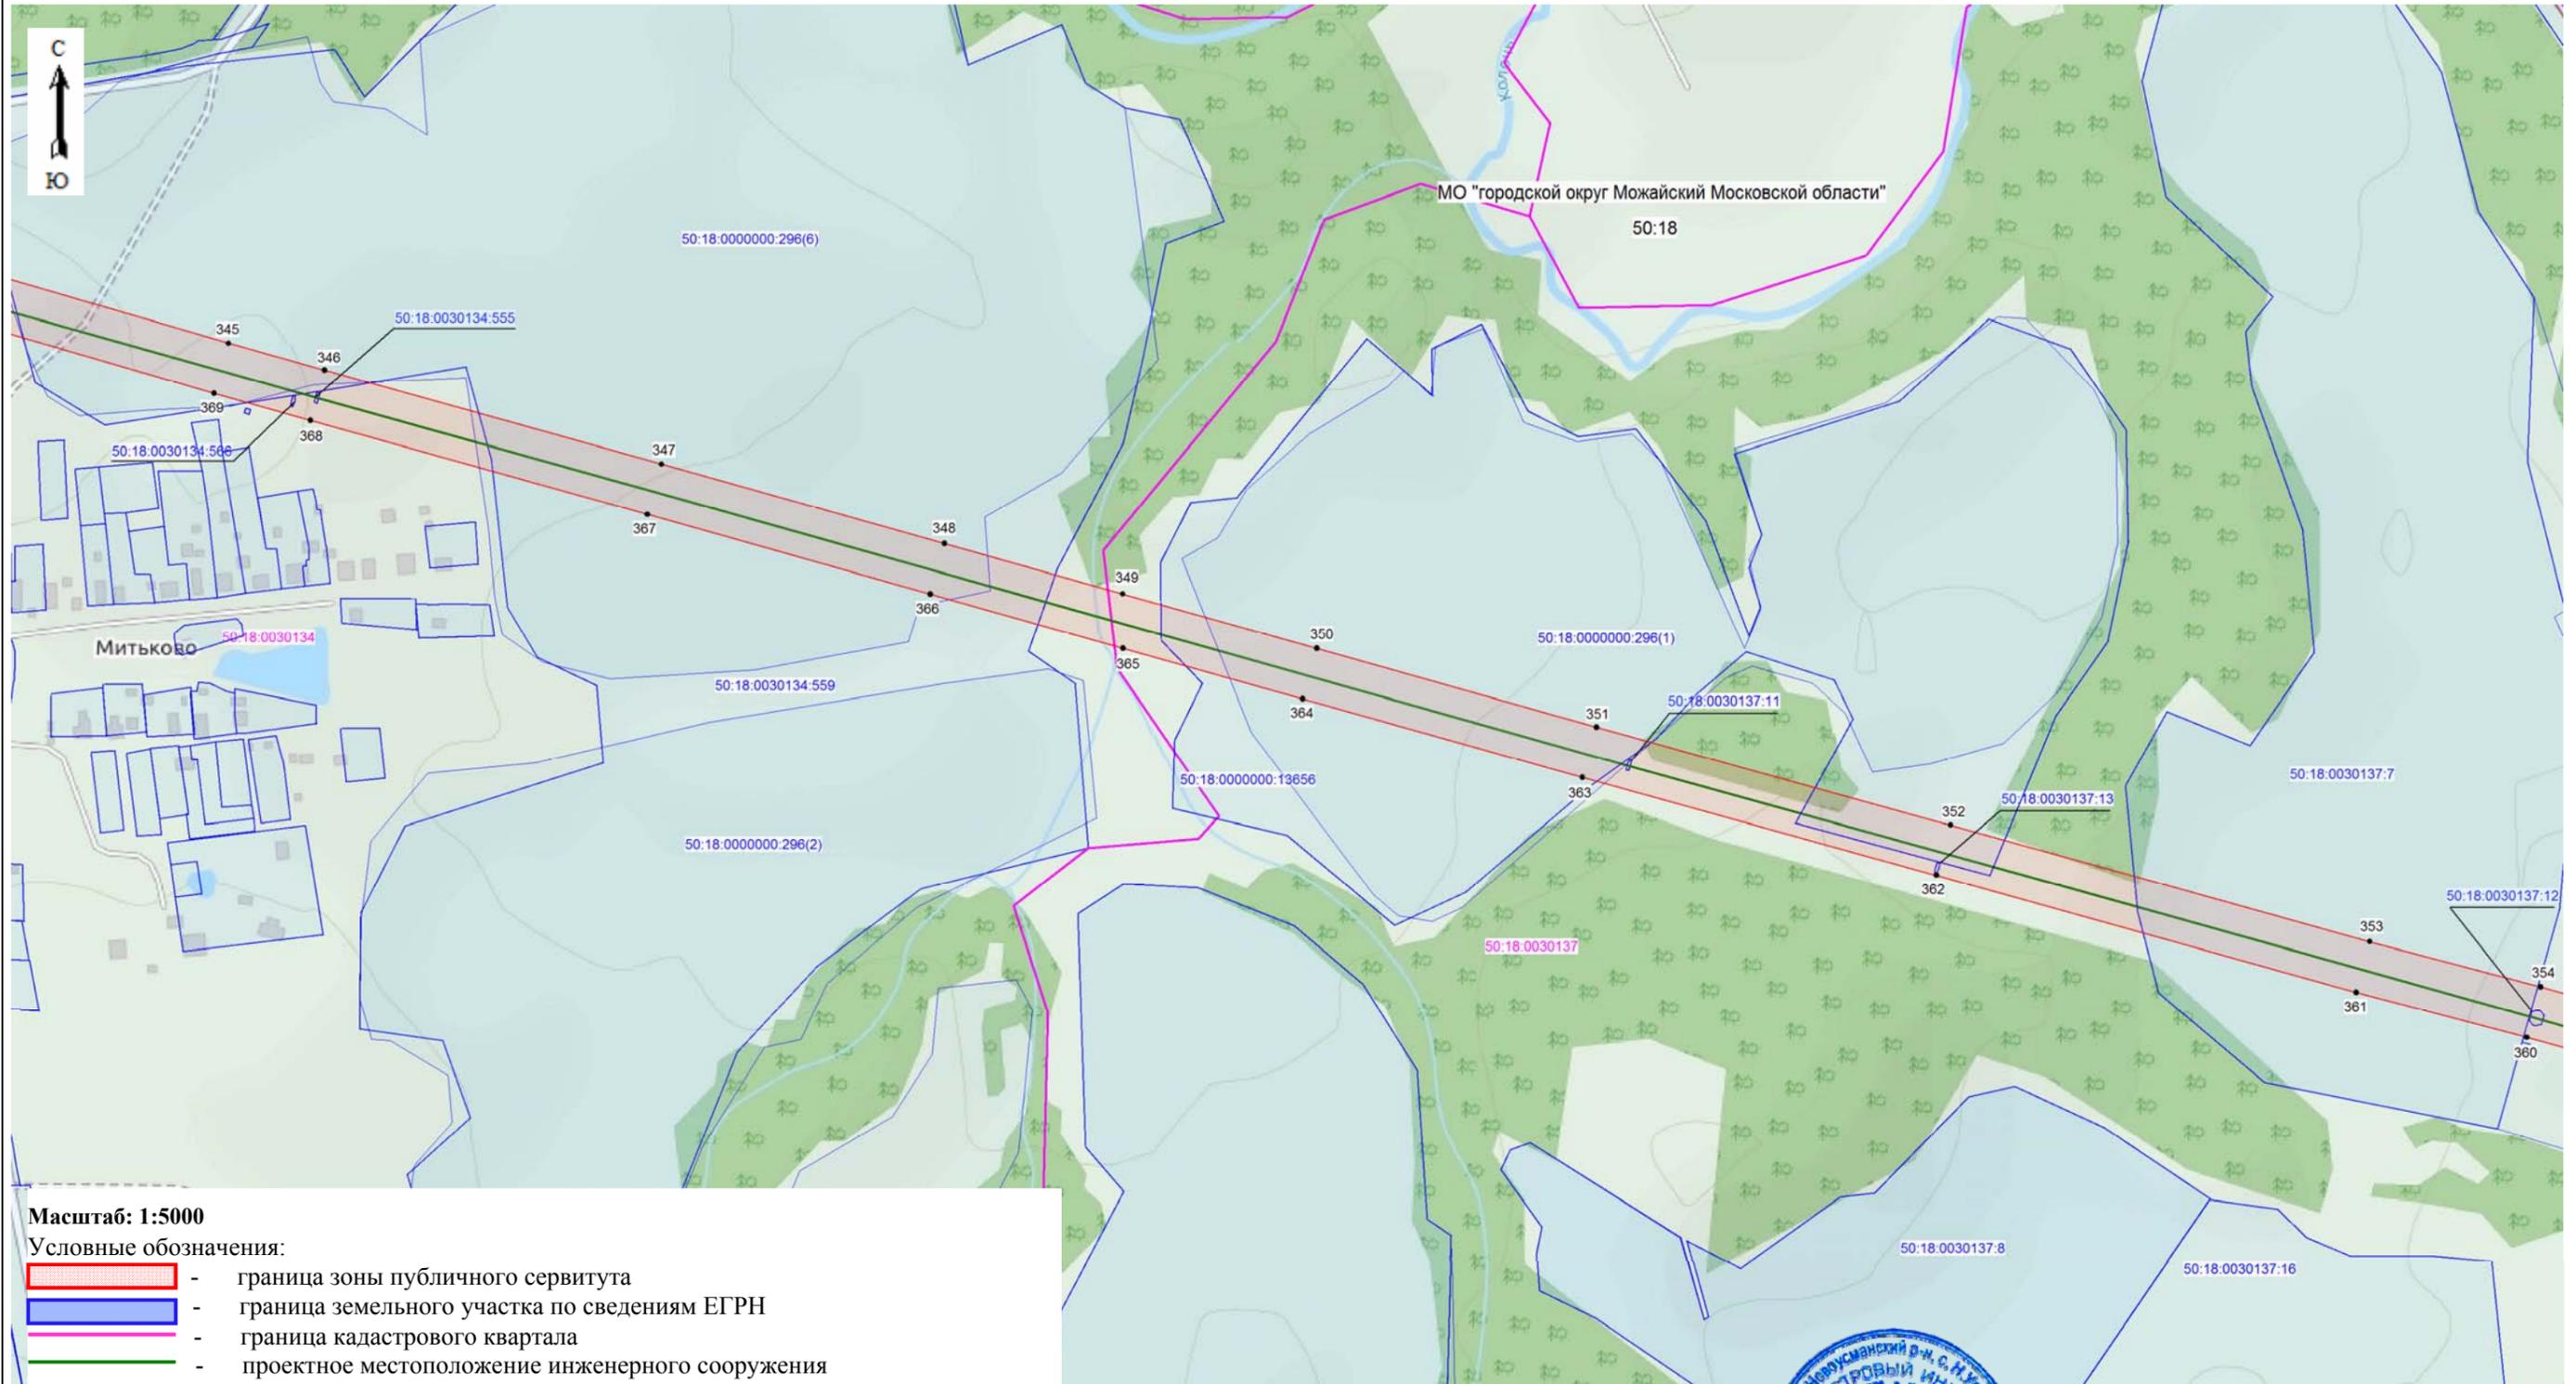

Масштаб: 1:5000

Условные обозначения:

- граница зоны публичного сервитута
- граница земельного участка по сведениям ЕГРН
- граница кадастрового квартала
- проектное местоположение инженерного сооружения

50:18:0090102 - номер кадастрового квартала

50:18:0030405:135 - кадастровый номер участка, сведения о котором содержатся в ЕГРН


●1 - обозначение характерной точки границы публичного сервитута



Подпись: \_\_\_\_\_ Кадастровый инженер Хурчак Е.В. Дата 21.01.2021г.  
 Место: \_\_\_\_\_ составившего графическое описание

Схема расположения границ публичного сервитута

ЛИСТ 13

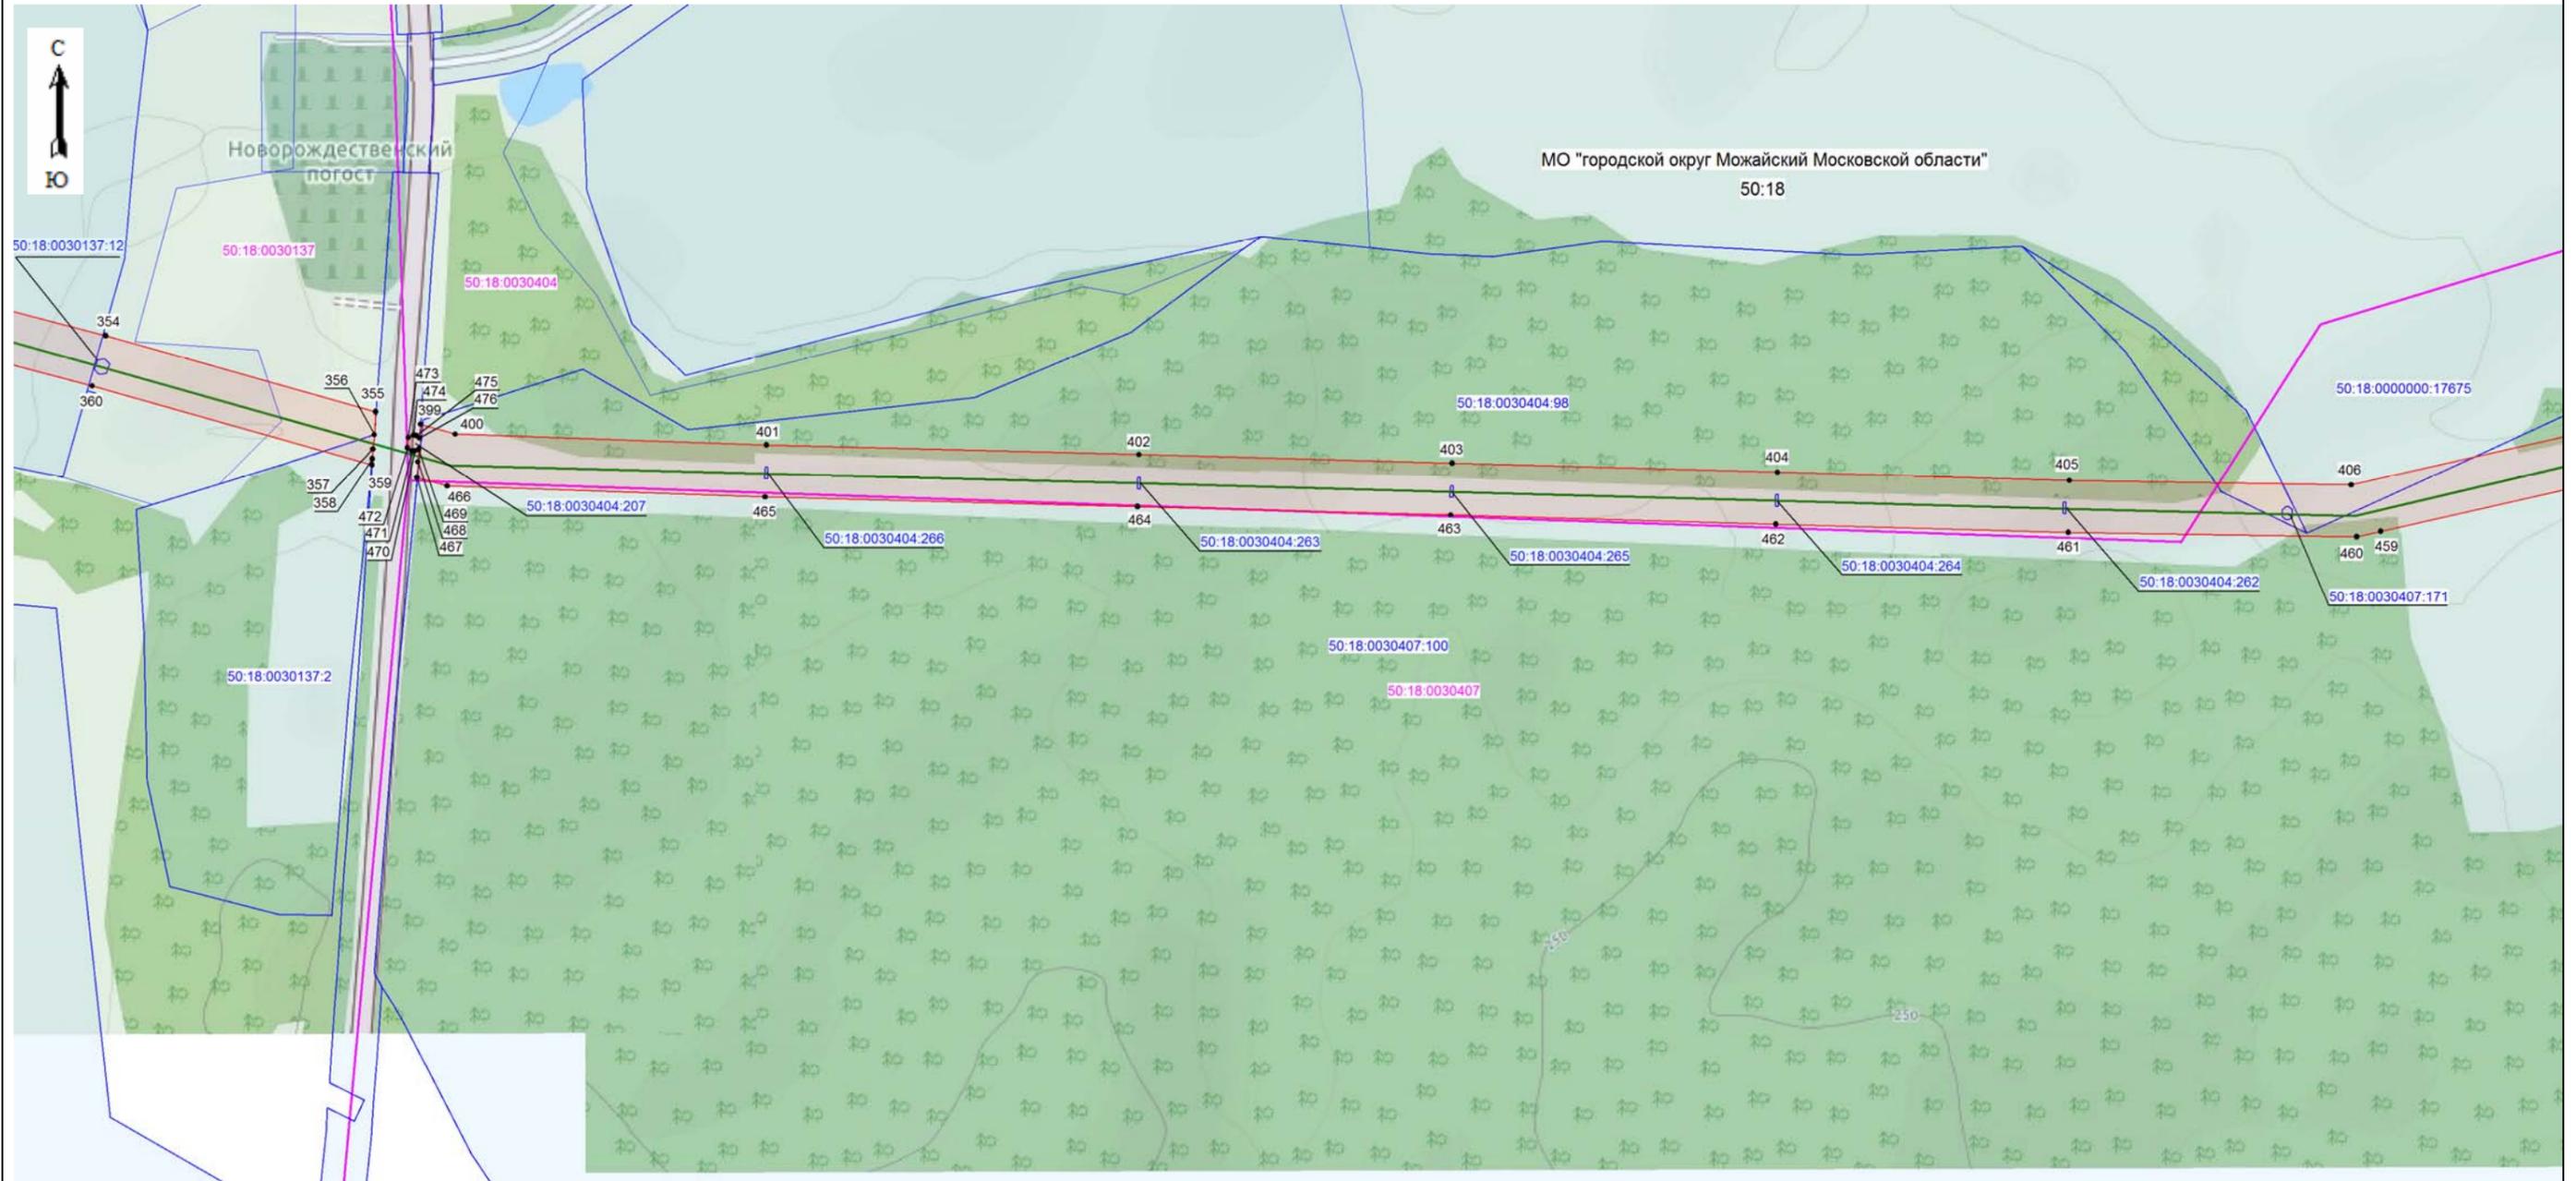

Масштаб: 1:5000

Условные обозначения:


- граница зоны публичного сервитута
- граница земельного участка по сведениям ЕГРН
- граница кадастрового квартала
- проектное местоположение инженерного сооружения
- 50:18:0090102 - номер кадастрового квартала
- 50:18:0030405:135 - кадастровый номер участка, сведения о котором содержатся в ЕГРН
- 1 - обозначение характерной точки границы публичного сервитута



Подпись: Хурчак Е.В. Кадастровый инженер Хурчак Е.В. Дата 21.01.2021г.  
 Место для печати: 36-194/01/01/01, составившего графическое описание

Схема расположения границ публичного сервитута

ЛИСТ 14

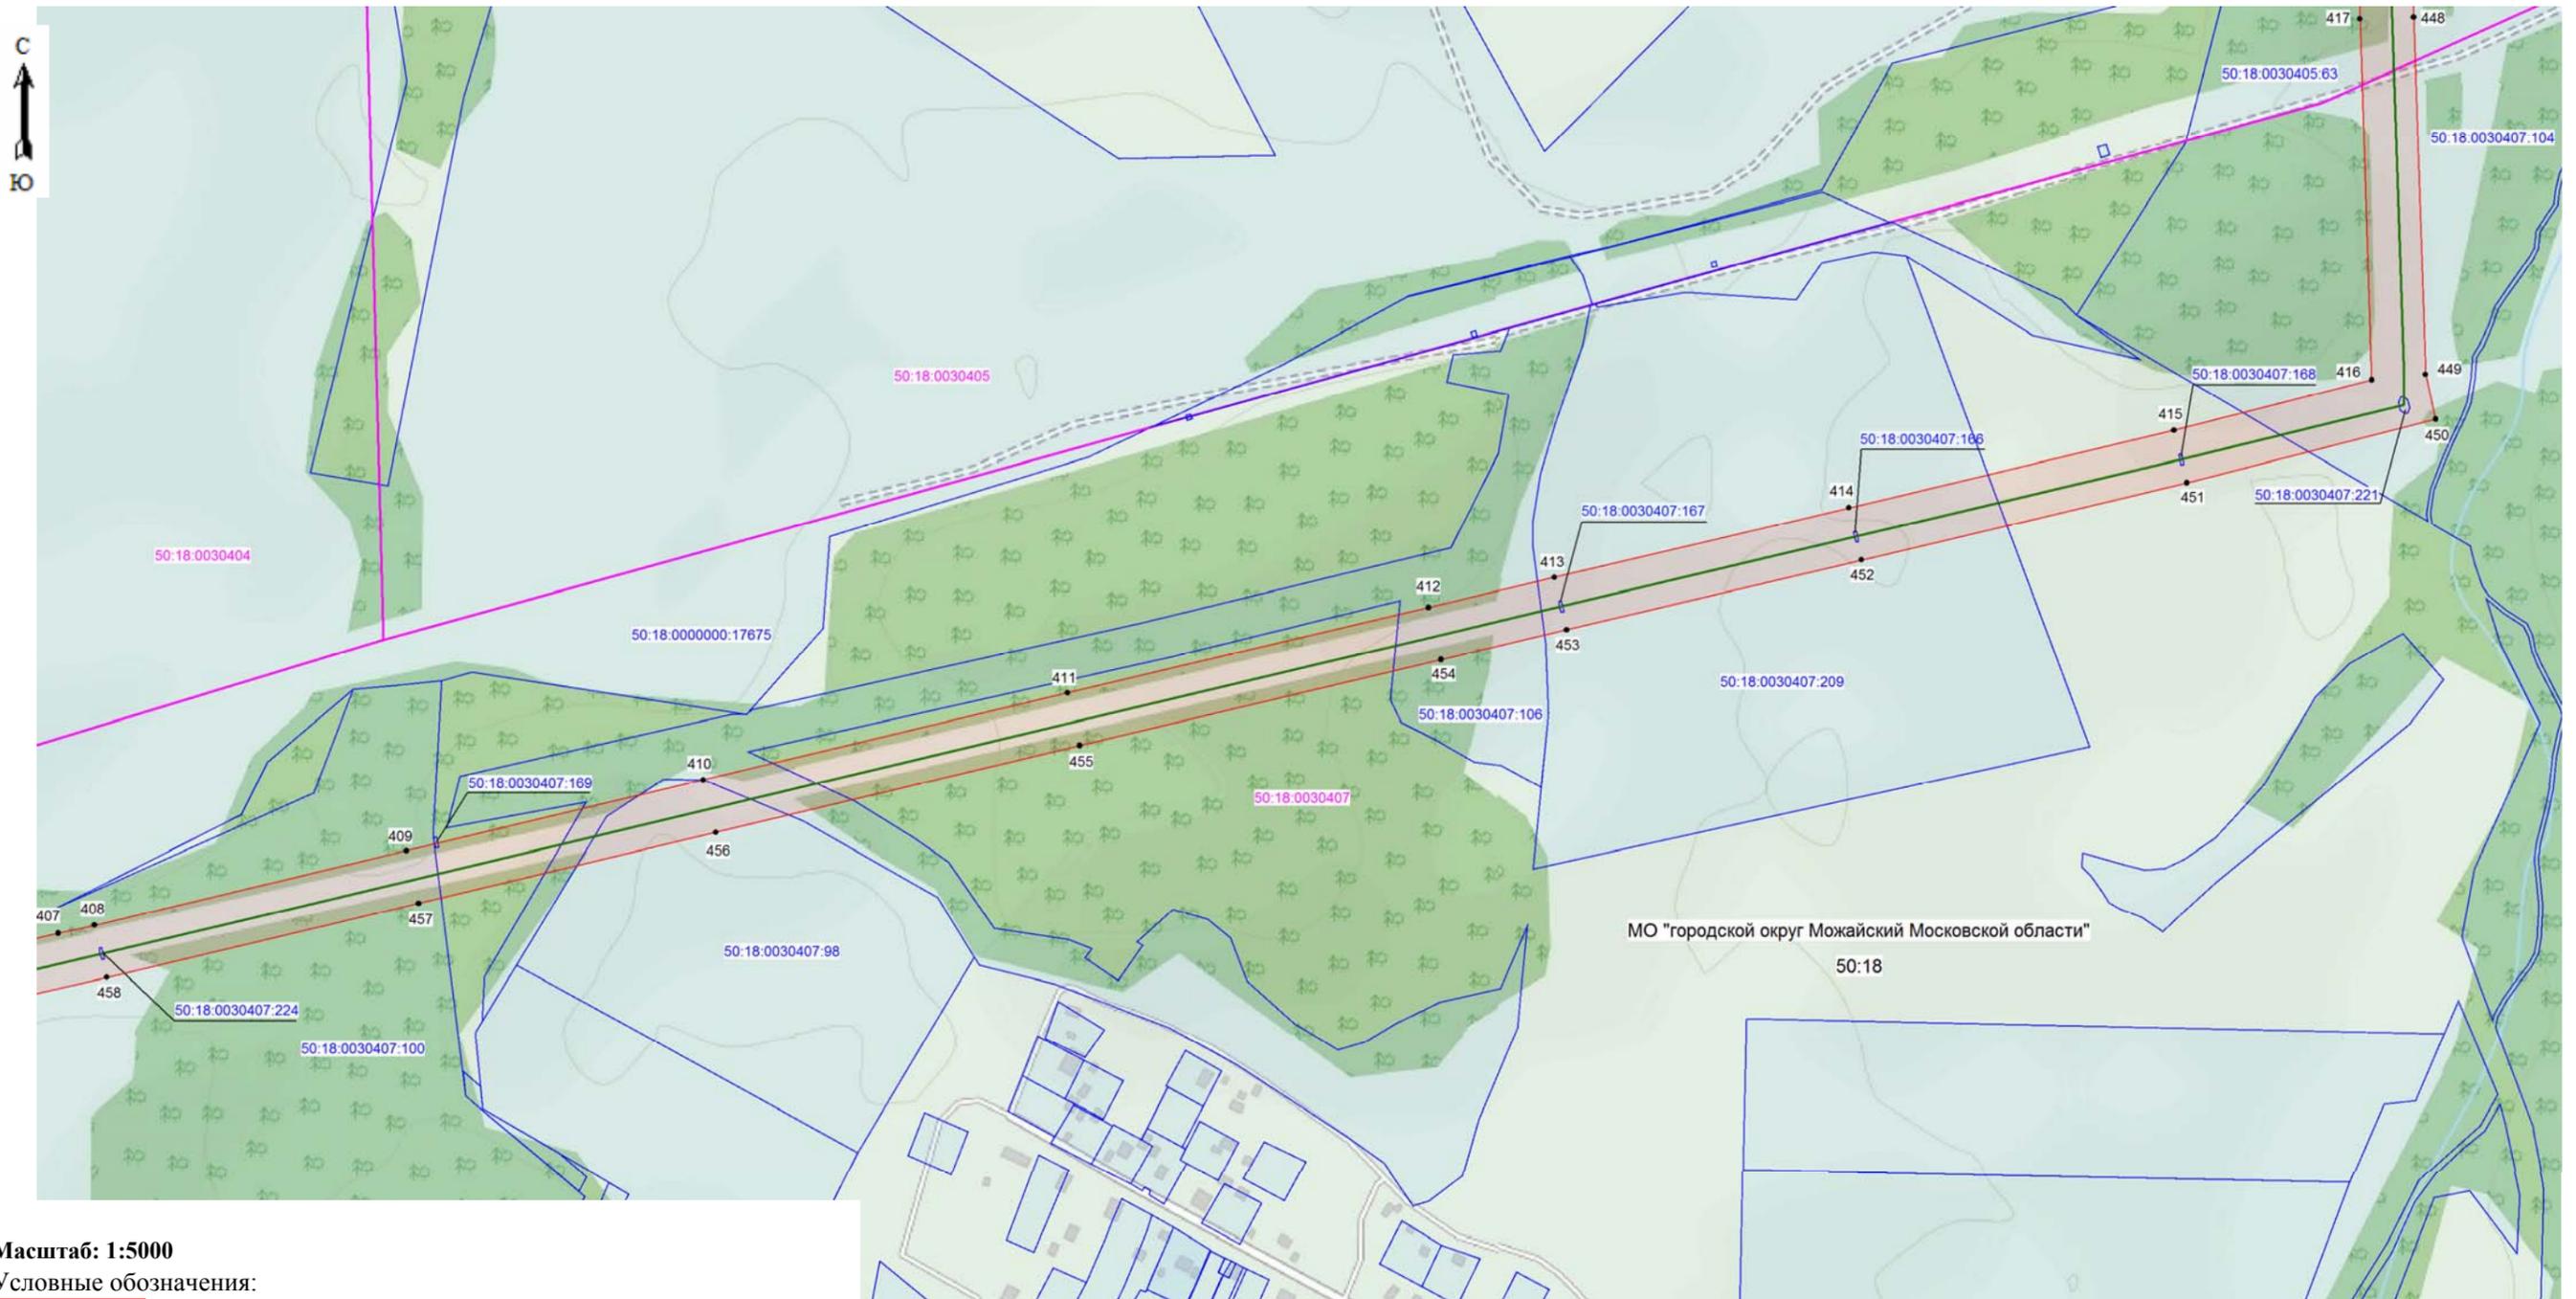

Масштаб: 1:5000

Условные обозначения:


- граница зоны публичного сервитута
- граница земельного участка по сведениям ЕГРН
- граница кадастрового квартала
- проектное местоположение инженерного сооружения
- 50:18:0090102 - номер кадастрового квартала
- 50:18:0030405:135 - кадастровый номер участка, сведения о котором содержатся в ЕГРН
- 1 - обозначение характерной точки границы публичного сервитута



Подпись:  Кадастровый инженер Хурчак Е.В. Дата 21.01.2021г.  
 Место:  Составившего графическое описание

Схема расположения границ публичного сервитута

ЛИСТ 15

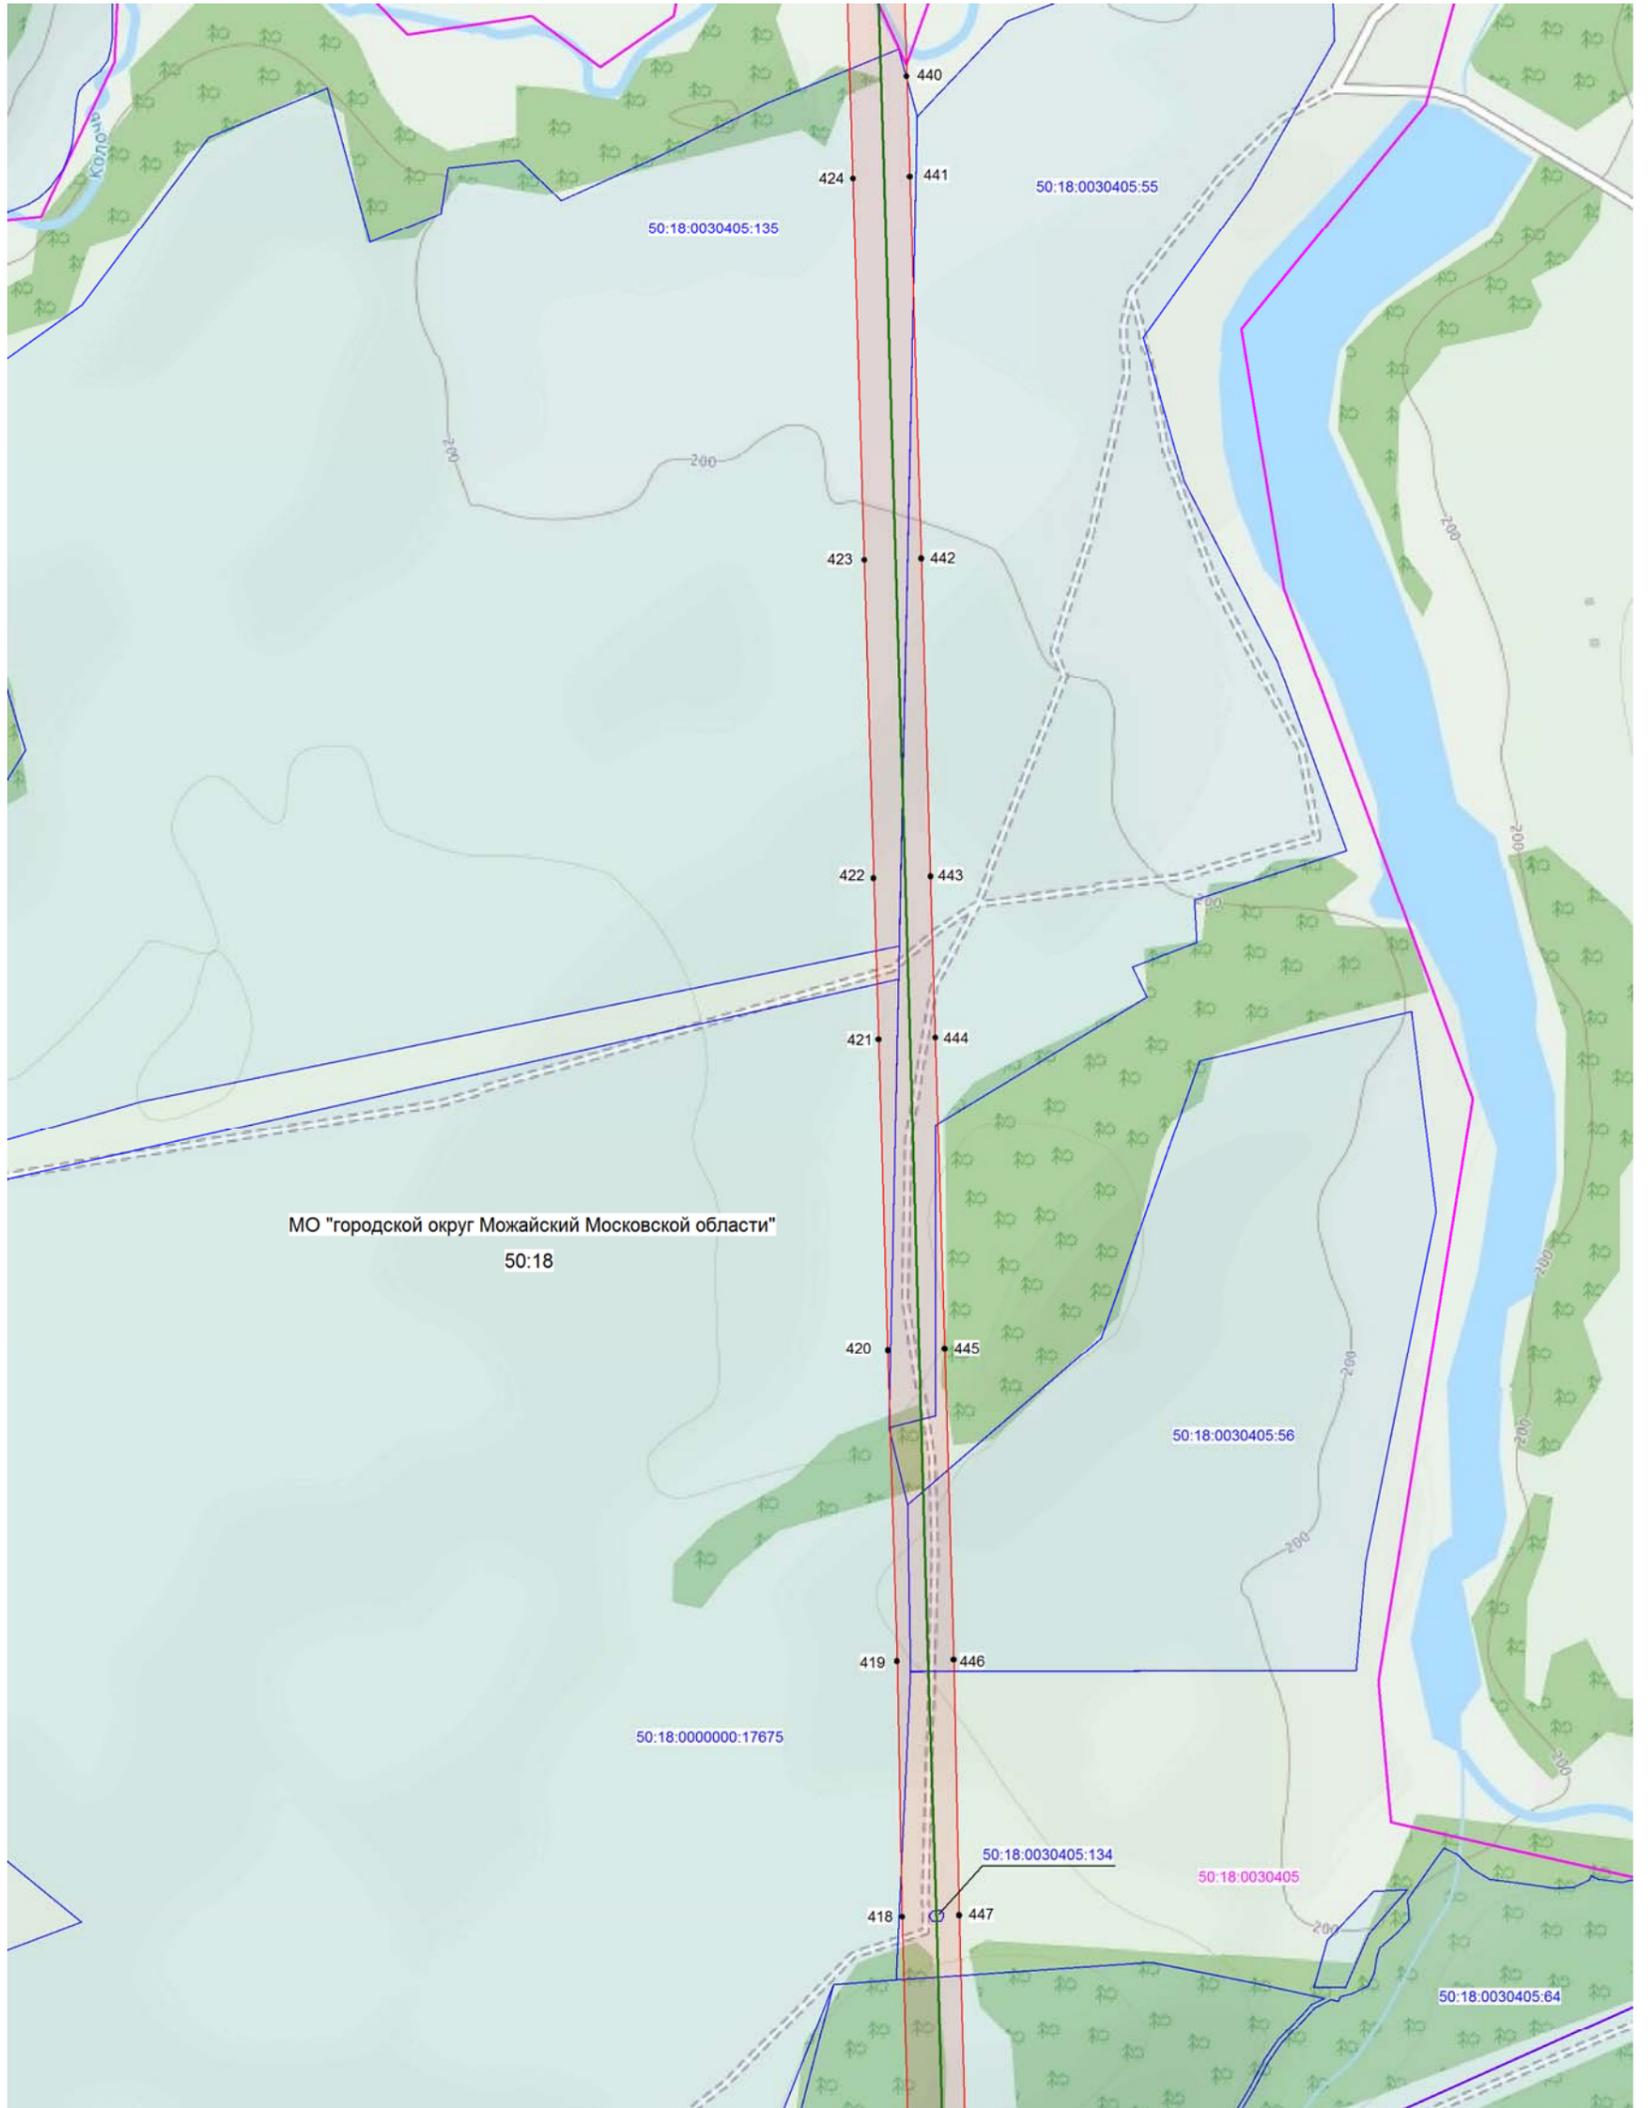

МО "городской округ Можайский Московской области"  
50:18

Масштаб: 1:5000

Условные обозначения:

-  - граница зоны публичного сервитута
-  - граница земельного участка по сведениям ЕГРН
-  - граница кадастрового квартала
-  - проектное местоположение инженерного сооружения

50:18:00901... - номер кадастрового квартала

50:18:00... - кадастровый номер участка, сведения о котором содержатся в ЕГРН

●1 - обозначение характерной точки границы публичного сервитута

Подпись:  инженер Хурчак Е.В.


Дата 21.01.2021г.

Место для печати и подписи оставившего графическое описание



Схема расположения границ публичного сервитута

ЛИСТ 16

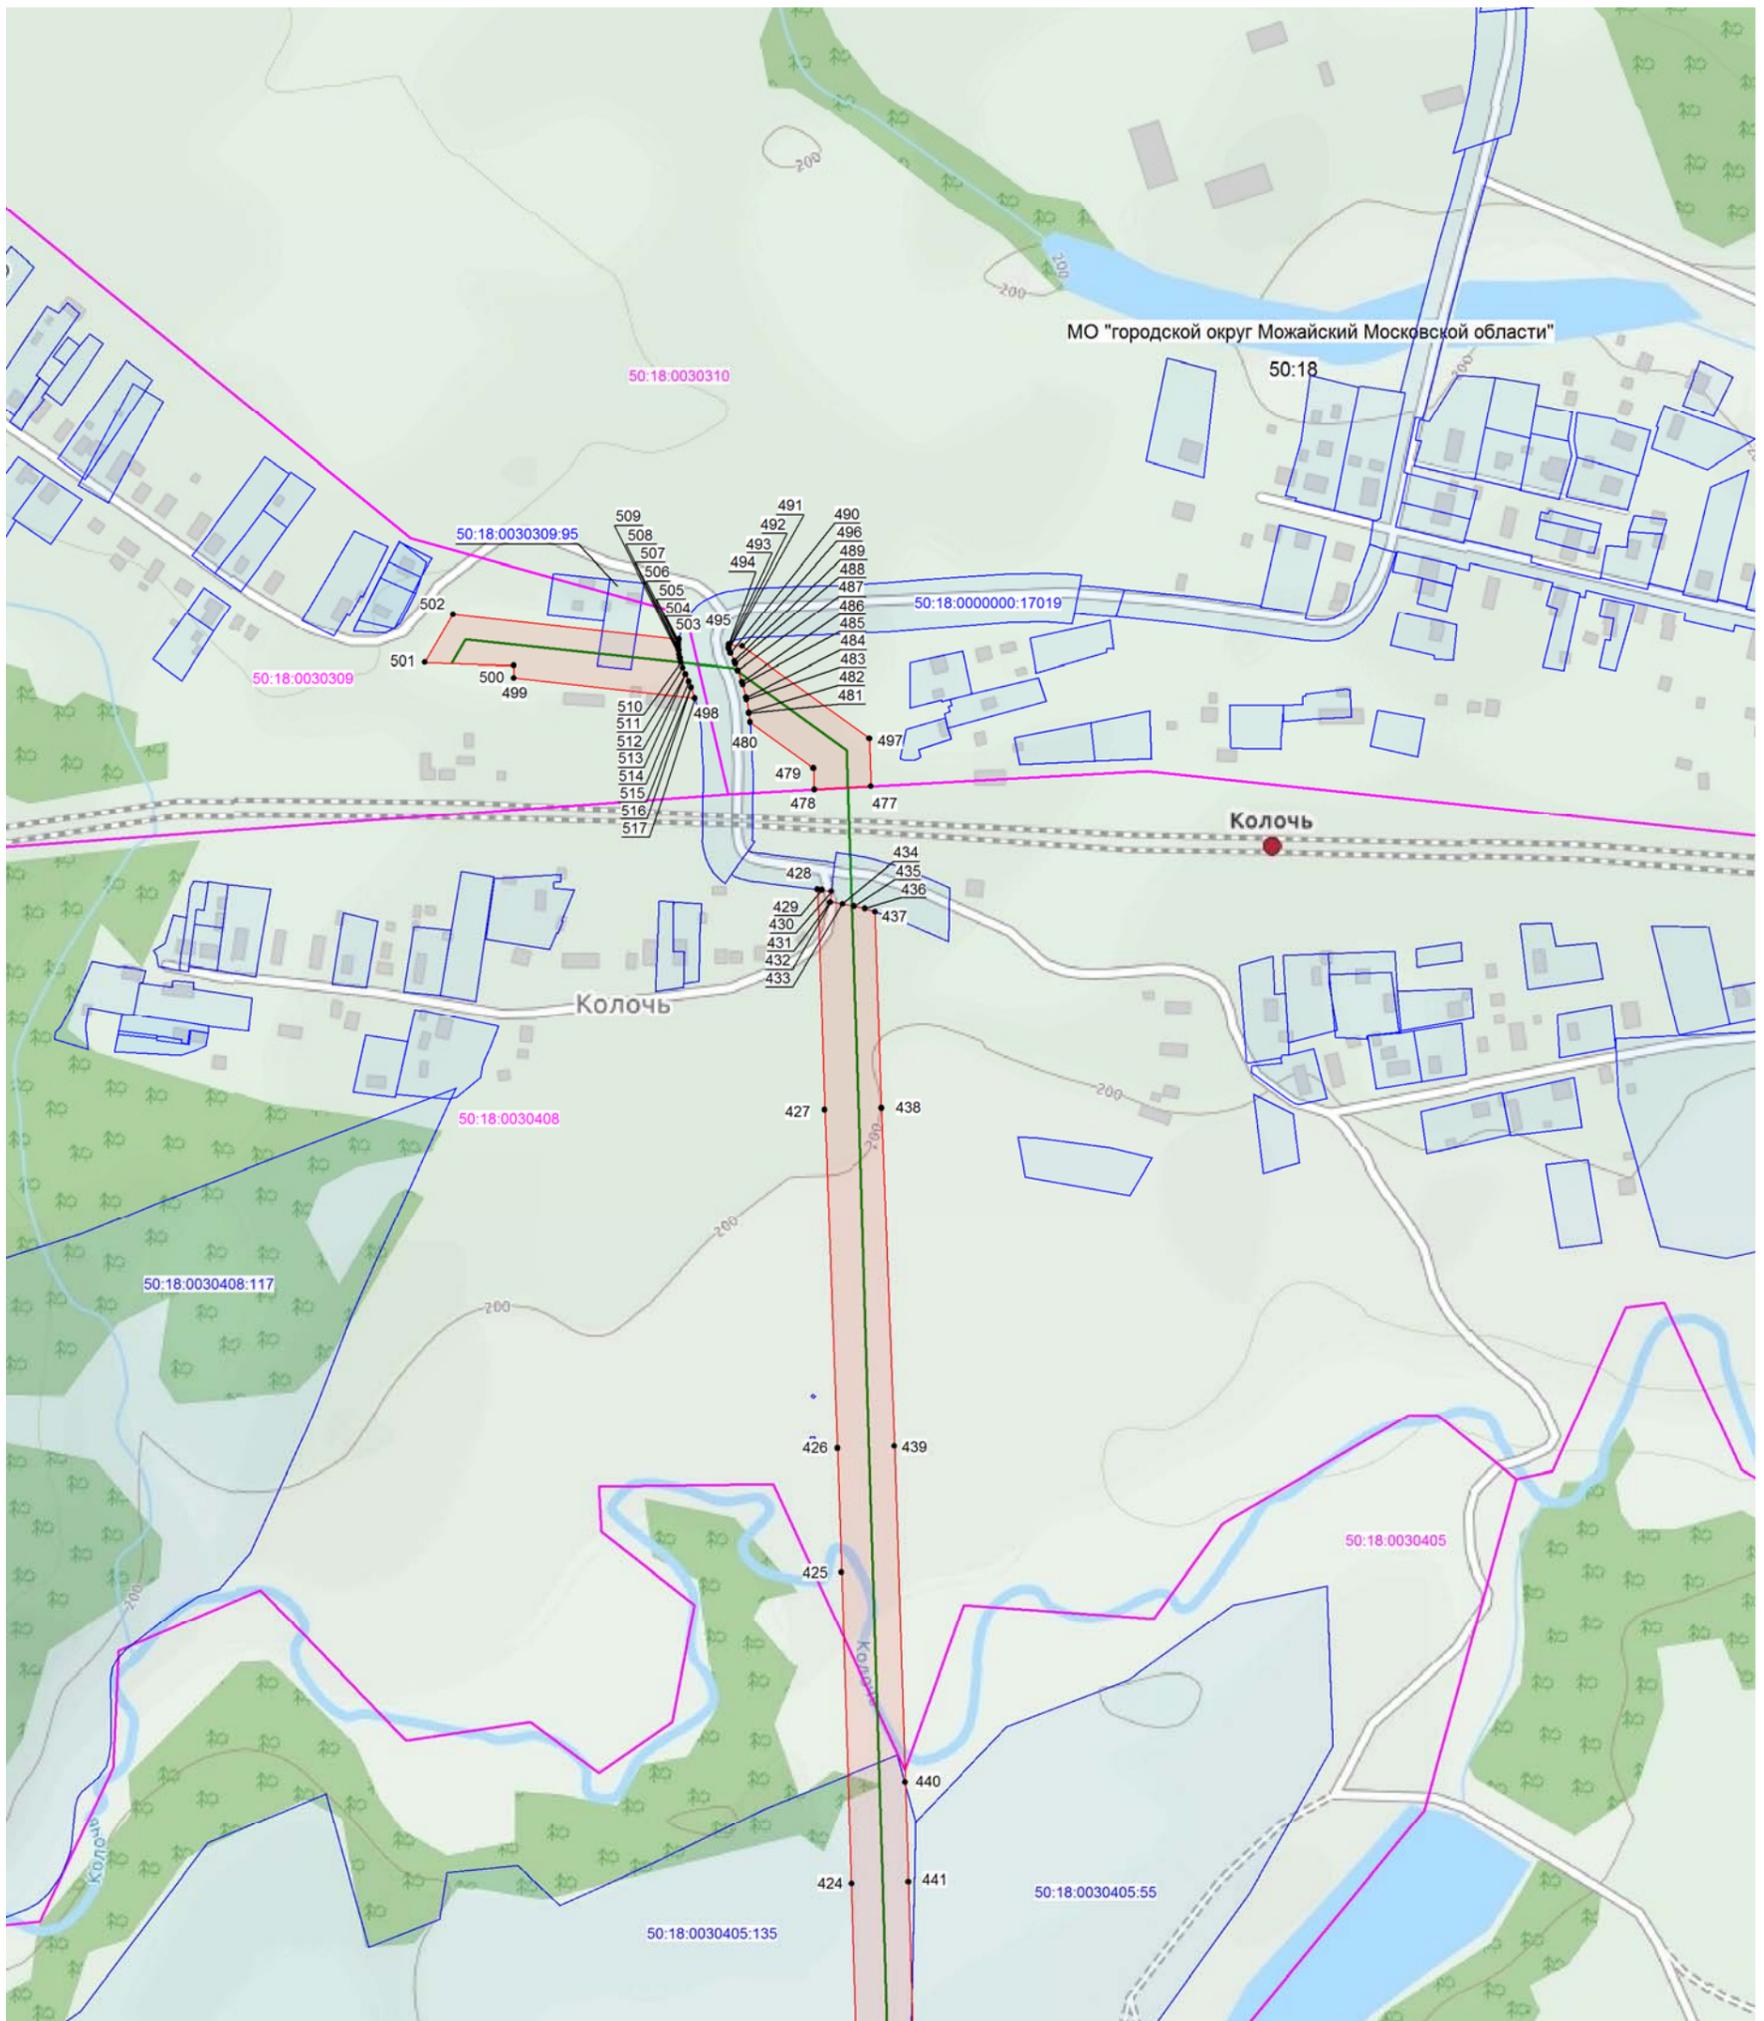

Масштаб: 1:5000

Условные обозначения:

- граница зоны публичного сервитута
- граница земельного участка по сведениям ЕГРН
- граница кадастрового квартала
- проектное местоположение инженерного сооружения

50:18:00901 - кадастровый номер кадастрового квартала

50:18:0030309 - кадастровый номер участка, сведения о котором содержатся в ЕГРН

●1 - обозначение характерной точки границы публичного сервитута

Подпись: *Хурчак Е.В.* инженер Хурчак Е.В.

Дата 21.01.2021г.

Место для подписи и даты оставившего графическое описание

