

**ОПИСАНИЕ МЕСТОПОЛОЖЕНИЯ ГРАНИЦ**  
**Публичный сервитут в целях размещения существующего объекта**  
**электросетевого хозяйства ВЛ 110 кВ Можайск-Верея I и II(двухцепная)**  
(наименование публичного сервитута (далее - объект))

**Раздел 1**

Сведения об объекте		
№ п/п	Характеристики объекта	Описание характеристик
1	2	3
1	Местоположение объекта	Московская область, Можайский городской округ, Наро-Фоминский городской округ
2	Площадь объекта +/- величина погрешности определения площади (Р +/- Дельта Р)	911739 кв.м ± 334 кв.м.
3	Иные характеристики объекта	Публичный сервитут в целях размещения существующего объекта ВЛ 110 кВ Можайск-Верея I и II(двухцепная) сроком действия 49 лет в интересах Публичного акционерного общества «Россети Московский регион»

**Раздел 2**

Сведения о местоположении границ объекта					
1. Система координат <u>МСК-50 (зона 1)</u>					
2. Сведения о характерных точках границ объекта					
Обозначение характерных точек границ	Координаты, м		Метод определения координат характерной точки	Средняя квадратическая погрешность положения характерной точки (Mt), м	Описание обозначения точки на местности (при наличии)
	X	Y			
1	2	3	4	5	6
1	439164.75	1286436.63	Аналитический метод	0.1	-
2	439165.38	1286440.84	Аналитический метод	0.1	-
3	439195.17	1286507.26	Аналитический метод	0.1	-
4	439102.33	1286686.43	Аналитический метод	0.1	-
5	438993.13	1286895.55	Аналитический метод	0.1	-
6	438879.57	1287112.78	Аналитический метод	0.1	-
7	438762.11	1287337.17	Аналитический метод	0.1	-
8	438625.09	1287598.59	Аналитический метод	0.1	-
9	438492.06	1287867.73	Аналитический метод	0.1	-
10	438296.47	1287993.33	Аналитический метод	0.1	-
11	438117.70	1288110.21	Аналитический метод	0.1	-
12	438049.88	1288154.42	Аналитический метод	0.1	-
13	438086.11	1288078.29	Аналитический метод	0.1	-
14	438115.91	1288058.81	Аналитический метод	0.1	-
15	438272.39	1287956.50	Аналитический метод	0.1	-
16	438455.18	1287834.82	Аналитический метод	0.1	-
17	438585.94	1287578.50	Аналитический метод	0.1	-
18	438723.14	1287316.75	Аналитический метод	0.1	-
19	438840.59	1287092.38	Аналитический метод	0.1	-

20	438954.14	1286875.17	Аналитический метод	0.1	-
21	439063.21	1286666.29	Аналитический метод	0.1	-
22	439142.80	1286506.15	Аналитический метод	0.1	-
23	439118.97	1286454.56	Аналитический метод	0.1	-
24	439117.32	1286443.58	Аналитический метод	0.1	-
1	439164.75	1286436.63	Аналитический метод	0.1	-
-	-	-	-	-	-
25	438013.66	1288178.02	Аналитический метод	0.1	-
26	437869.87	1288271.71	Аналитический метод	0.1	-
27	437649.93	1288415.54	Аналитический метод	0.1	-
28	437422.65	1288564.36	Аналитический метод	0.1	-
29	437203.44	1288706.70	Аналитический метод	0.1	-
30	437019.79	1288824.08	Аналитический метод	0.1	-
31	436880.39	1288916.89	Аналитический метод	0.1	-
32	436854.06	1288877.07	Аналитический метод	0.1	-
33	436993.72	1288783.77	Аналитический метод	0.1	-
34	437179.79	1288669.60	Аналитический метод	0.1	-
35	437398.62	1288527.51	Аналитический метод	0.1	-
36	437625.84	1288378.73	Аналитический метод	0.1	-
37	437845.82	1288234.87	Аналитический метод	0.1	-
38	438048.21	1288102.99	Аналитический метод	0.1	-
39	438045.07	1288109.78	Аналитический метод	0.1	-
40	438040.35	1288120.06	Аналитический метод	0.1	-
41	438023.55	1288156.55	Аналитический метод	0.1	-
42	438016.83	1288171.17	Аналитический метод	0.1	-
25	438013.66	1288178.02	Аналитический метод	0.1	-
-	-	-	-	-	-
43	436826.03	1288953.08	Аналитический метод	0.1	-
44	436805.72	1288966.60	Аналитический метод	0.1	-
45	436657.24	1288958.19	Аналитический метод	0.1	-
46	436626.21	1288956.94	Аналитический метод	0.1	-
47	436621.83	1288956.76	Аналитический метод	0.1	-
48	436417.04	1288948.49	Аналитический метод	0.1	-
49	436200.40	1288939.85	Аналитический метод	0.1	-
50	435917.02	1288928.56	Аналитический метод	0.1	-
51	435637.69	1288918.56	Аналитический метод	0.1	-
52	435440.97	1288911.29	Аналитический метод	0.1	-
53	435208.17	1288902.92	Аналитический метод	0.1	-
54	434959.81	1288893.43	Аналитический метод	0.1	-
55	434838.88	1288979.44	Аналитический метод	0.1	-
56	434686.57	1289104.17	Аналитический метод	0.1	-
57	434570.99	1289153.96	Аналитический метод	0.1	-
58	434561.13	1289153.02	Аналитический метод	0.1	-
59	434525.78	1289149.63	Аналитический метод	0.1	-
60	434523.10	1289153.75	Аналитический метод	0.1	-
61	434487.13	1289208.97	Аналитический метод	0.1	-
62	434451.54	1289263.60	Аналитический метод	0.1	-
63	434246.88	1289404.59	Аналитический метод	0.1	-
64	433997.20	1289577.83	Аналитический метод	0.1	-
65	433759.72	1289742.35	Аналитический метод	0.1	-
66	433738.48	1289756.98	Аналитический метод	0.1	-
67	433722.40	1289714.62	Аналитический метод	0.1	-

68	433734.72	1289706.14	Аналитический метод	0.1	-
69	433972.13	1289541.67	Аналитический метод	0.1	-
70	434221.71	1289368.50	Аналитический метод	0.1	-
71	434414.80	1289230.92	Аналитический метод	0.1	-
72	434464.98	1289104.98	Аналитический метод	0.1	-
73	434480.28	1289066.59	Аналитический метод	0.1	-
74	434563.69	1289065.40	Аналитический метод	0.1	-
75	434651.71	1289061.04	Аналитический метод	0.1	-
76	434664.60	1289060.40	Аналитический метод	0.1	-
77	434672.35	1289054.31	Аналитический метод	0.1	-
78	434710.67	1289024.20	Аналитический метод	0.1	-
79	434812.14	1288944.47	Аналитический метод	0.1	-
80	434945.30	1288845.17	Аналитический метод	0.1	-
81	435209.95	1288858.96	Аналитический метод	0.1	-
82	435442.57	1288867.32	Аналитический метод	0.1	-
83	435639.29	1288874.58	Аналитический метод	0.1	-
84	435918.68	1288884.59	Аналитический метод	0.1	-
85	436202.16	1288895.89	Аналитический метод	0.1	-
86	436418.80	1288904.53	Аналитический метод	0.1	-
87	436641.76	1288913.53	Аналитический метод	0.1	-
88	436646.02	1288913.70	Аналитический метод	0.1	-
89	436659.09	1288914.23	Аналитический метод	0.1	-
90	436792.26	1288918.36	Аналитический метод	0.1	-
91	436799.82	1288913.31	Аналитический метод	0.1	-
43	436826.03	1288953.08	Аналитический метод	0.1	-
-	-	-	-	-	-
92	433713.85	1289773.92	Аналитический метод	0.1	-
93	433565.89	1289875.76	Аналитический метод	0.1	-
94	433357.68	1290019.86	Аналитический метод	0.1	-
95	433139.15	1290170.22	Аналитический метод	0.1	-
96	433079.69	1290211.17	Аналитический метод	0.1	-
97	433057.28	1290226.60	Аналитический метод	0.1	-
98	432919.30	1290321.62	Аналитический метод	0.1	-
99	432679.11	1290487.15	Аналитический метод	0.1	-
100	432423.28	1290663.41	Аналитический метод	0.1	-
101	432156.15	1290846.67	Аналитический метод	0.1	-
102	431906.76	1291017.81	Аналитический метод	0.1	-
103	431714.17	1291148.22	Аналитический метод	0.1	-
104	431710.45	1291150.74	Аналитический метод	0.1	-
105	431665.47	1291181.19	Аналитический метод	0.1	-
106	431477.84	1291309.91	Аналитический метод	0.1	-
107	431283.34	1291444.53	Аналитический метод	0.1	-
108	431001.06	1291639.85	Аналитический метод	0.1	-
109	430787.33	1291788.74	Аналитический метод	0.1	-
110	430482.19	1292000.60	Аналитический метод	0.1	-
111	430292.67	1292131.81	Аналитический метод	0.1	-
112	430288.25	1292134.87	Аналитический метод	0.1	-
113	430277.80	1292142.11	Аналитический метод	0.1	-
114	430031.67	1292315.08	Аналитический метод	0.1	-
115	429824.74	1292457.66	Аналитический метод	0.1	-
116	429590.10	1292621.23	Аналитический метод	0.1	-
117	429415.33	1292742.96	Аналитический метод	0.1	-

118	429195.20	1292895.99	Аналитический метод	0.1	-
119	429202.81	1292887.25	Аналитический метод	0.1	-
120	429243.07	1292844.27	Аналитический метод	0.1	-
121	429319.15	1292756.24	Аналитический метод	0.1	-
122	429390.20	1292706.84	Аналитический метод	0.1	-
123	429564.94	1292585.13	Аналитический метод	0.1	-
124	429799.68	1292421.50	Аналитический метод	0.1	-
125	430006.54	1292278.96	Аналитический метод	0.1	-
126	430246.52	1292110.31	Аналитический метод	0.1	-
127	430250.98	1292107.18	Аналитический метод	0.1	-
128	430252.62	1292106.02	Аналитический метод	0.1	-
129	430457.11	1291964.44	Аналитический метод	0.1	-
130	430762.20	1291752.62	Аналитический метод	0.1	-
131	430975.96	1291603.71	Аналитический метод	0.1	-
132	431258.30	1291408.35	Аналитический метод	0.1	-
133	431452.88	1291273.68	Аналитический метод	0.1	-
134	431640.69	1291144.84	Аналитический метод	0.1	-
135	431704.47	1291101.65	Аналитический метод	0.1	-
136	431708.17	1291099.14	Аналитический метод	0.1	-
137	431881.97	1290981.45	Аналитический метод	0.1	-
138	432131.25	1290810.39	Аналитический метод	0.1	-
139	432398.35	1290627.15	Аналитический метод	0.1	-
140	432654.14	1290450.92	Аналитический метод	0.1	-
141	432894.33	1290285.39	Аналитический метод	0.1	-
142	432957.61	1290241.81	Аналитический метод	0.1	-
143	432971.28	1290232.40	Аналитический метод	0.1	-
144	433114.21	1290133.98	Аналитический метод	0.1	-
145	433332.69	1289983.65	Аналитический метод	0.1	-
146	433540.90	1289839.55	Аналитический метод	0.1	-
147	433697.91	1289731.48	Аналитический метод	0.1	-
92	433713.85	1289773.92	Аналитический метод	0.1	-
-	-	-	-	-	-
148	429152.95	1292925.88	Аналитический метод	0.1	-
149	428948.92	1293070.27	Аналитический метод	0.1	-
150	428864.67	1293146.93	Аналитический метод	0.1	-
151	428744.64	1293259.04	Аналитический метод	0.1	-
152	428629.32	1293367.00	Аналитический метод	0.1	-
153	428424.40	1293558.77	Аналитический метод	0.1	-
154	428227.28	1293742.64	Аналитический метод	0.1	-
155	428033.99	1293922.67	Аналитический метод	0.1	-
156	427917.11	1294031.64	Аналитический метод	0.1	-
157	427821.48	1294120.79	Аналитический метод	0.1	-
158	427609.03	1294317.58	Аналитический метод	0.1	-
159	427413.50	1294499.13	Аналитический метод	0.1	-
160	427232.13	1294667.24	Аналитический метод	0.1	-
161	427044.76	1294840.13	Аналитический метод	0.1	-
162	426857.17	1295013.64	Аналитический метод	0.1	-
163	426704.44	1295155.96	Аналитический метод	0.1	-
164	426575.39	1295277.71	Аналитический метод	0.1	-
165	426288.22	1295291.86	Аналитический метод	0.1	-
166	425965.17	1295308.28	Аналитический метод	0.1	-
167	425733.56	1295320.73	Аналитический метод	0.1	-

168	425735.54	1295308.98	Аналитический метод	0.1	-
169	425735.60	1295308.62	Аналитический метод	0.1	-
170	425737.60	1295294.97	Аналитический метод	0.1	-
171	425737.69	1295294.23	Аналитический метод	0.1	-
172	425738.17	1295289.64	Аналитический метод	0.1	-
173	425739.74	1295277.50	Аналитический метод	0.1	-
174	425739.91	1295276.33	Аналитический метод	0.1	-
175	425962.87	1295264.34	Аналитический метод	0.1	-
176	426285.89	1295247.92	Аналитический метод	0.1	-
177	426555.69	1295231.20	Аналитический метод	0.1	-
178	426674.52	1295123.71	Аналитический метод	0.1	-
179	426827.24	1294981.40	Аналитический метод	0.1	-
180	427014.90	1294807.81	Аналитический метод	0.1	-
181	427202.26	1294634.93	Аналитический метод	0.1	-
182	427383.57	1294466.88	Аналитический метод	0.1	-
183	427579.11	1294285.32	Аналитический метод	0.1	-
184	427791.53	1294088.56	Аналитический метод	0.1	-
185	427879.34	1294006.69	Аналитический метод	0.1	-
186	428004.00	1293890.48	Аналитический метод	0.1	-
187	428197.27	1293710.45	Аналитический метод	0.1	-
188	428219.95	1293689.30	Аналитический метод	0.1	-
189	428229.79	1293686.95	Аналитический метод	0.1	-
190	428230.28	1293686.82	Аналитический метод	0.1	-
191	428243.62	1293683.22	Аналитический метод	0.1	-
192	428244.36	1293683.00	Аналитический метод	0.1	-
193	428256.68	1293679.04	Аналитический метод	0.1	-
194	428257.78	1293678.64	Аналитический метод	0.1	-
195	428268.05	1293674.52	Аналитический метод	0.1	-
196	428268.45	1293674.35	Аналитический метод	0.1	-
197	428277.48	1293670.45	Аналитический метод	0.1	-
198	428284.50	1293667.48	Аналитический метод	0.1	-
199	428285.61	1293666.96	Аналитический метод	0.1	-
200	428286.83	1293666.33	Аналитический метод	0.1	-
201	428285.30	1293646.19	Аналитический метод	0.1	-
202	428247.68	1293679.46	Аналитический метод	0.1	-
203	428230.47	1293679.48	Аналитический метод	0.1	-
204	428242.67	1293668.11	Аналитический метод	0.1	-
205	428251.76	1293659.63	Аналитический метод	0.1	-
206	428394.37	1293526.62	Аналитический метод	0.1	-
207	428599.25	1293334.88	Аналитический метод	0.1	-
208	428714.59	1293226.90	Аналитический метод	0.1	-
209	428834.57	1293114.84	Аналитический метод	0.1	-
210	428918.58	1293032.93	Аналитический метод	0.1	-
211	429168.82	1292860.75	Аналитический метод	0.1	-
212	429223.70	1292822.59	Аналитический метод	0.1	-
213	429219.19	1292827.79	Аналитический метод	0.1	-
214	429197.54	1292851.19	Аналитический метод	0.1	-
215	429181.52	1292867.84	Аналитический метод	0.1	-
216	429170.99	1292877.07	Аналитический метод	0.1	-
217	429165.63	1292881.85	Аналитический метод	0.1	-
218	429155.21	1292890.18	Аналитический метод	0.1	-
219	429154.97	1292890.38	Аналитический метод	0.1	-

220	429150.76	1292893.87	Аналитический метод	0.1	-
221	429144.66	1292898.72	Аналитический метод	0.1	-
222	429138.08	1292903.50	Аналитический метод	0.1	-
223	429132.10	1292907.48	Аналитический метод	0.1	-
148	429152.95	1292925.88	Аналитический метод	0.1	-
-	-	-	-	-	-
224	425697.92	1295322.64	Аналитический метод	0.1	-
225	425671.47	1295324.07	Аналитический метод	0.1	-
226	425398.52	1295338.40	Аналитический метод	0.1	-
227	425177.27	1295350.16	Аналитический метод	0.1	-
228	424906.96	1295364.34	Аналитический метод	0.1	-
229	424769.75	1295372.32	Аналитический метод	0.1	-
230	424628.55	1295379.05	Аналитический метод	0.1	-
231	424374.02	1295392.21	Аналитический метод	0.1	-
232	424109.12	1295405.74	Аналитический метод	0.1	-
233	423860.13	1295422.16	Аналитический метод	0.1	-
234	423838.66	1295430.11	Аналитический метод	0.1	-
235	423835.50	1295426.62	Аналитический метод	0.1	-
236	423823.91	1295414.11	Аналитический метод	0.1	-
237	423804.23	1295392.46	Аналитический метод	0.1	-
238	423812.84	1295389.13	Аналитический метод	0.1	-
239	423821.66	1295385.72	Аналитический метод	0.1	-
240	423850.04	1295374.76	Аналитический метод	0.1	-
241	423855.62	1295374.48	Аналитический метод	0.1	-
242	423859.97	1295374.26	Аналитический метод	0.1	-
243	423921.68	1295371.14	Аналитический метод	0.1	-
244	423929.64	1295370.74	Аналитический метод	0.1	-
245	424106.72	1295361.80	Аналитический метод	0.1	-
246	424371.76	1295348.27	Аналитический метод	0.1	-
247	424626.37	1295335.10	Аналитический метод	0.1	-
248	424767.43	1295328.38	Аналитический метод	0.1	-
249	424904.53	1295320.41	Аналитический метод	0.1	-
250	425174.95	1295306.22	Аналитический метод	0.1	-
251	425396.20	1295294.46	Аналитический метод	0.1	-
252	425669.14	1295280.13	Аналитический метод	0.1	-
253	425704.32	1295278.24	Аналитический метод	0.1	-
254	425703.40	1295285.38	Аналитический метод	0.1	-
255	425703.35	1295285.81	Аналитический метод	0.1	-
256	425702.89	1295290.25	Аналитический метод	0.1	-
257	425700.96	1295303.35	Аналитический метод	0.1	-
258	425698.80	1295316.24	Аналитический метод	0.1	-
259	425698.71	1295316.80	Аналитический метод	0.1	-
224	425697.92	1295322.64	Аналитический метод	0.1	-
-	-	-	-	-	-
260	423818.38	1295437.62	Аналитический метод	0.1	-
261	423743.29	1295465.41	Аналитический метод	0.1	-
262	423739.39	1295466.85	Аналитический метод	0.1	-
263	423603.62	1295517.11	Аналитический метод	0.1	-
264	423334.83	1295617.87	Аналитический метод	0.1	-
265	423209.15	1295665.56	Аналитический метод	0.1	-
266	423191.41	1295672.29	Аналитический метод	0.1	-
267	423162.66	1295683.19	Аналитический метод	0.1	-

268	423128.32	1295696.23	Аналитический метод	0.1	-
269	423064.43	1295720.47	Аналитический метод	0.1	-
270	422947.76	1295765.50	Аналитический метод	0.1	-
271	422889.96	1295787.81	Аналитический метод	0.1	-
272	422833.50	1295809.59	Аналитический метод	0.1	-
273	422819.57	1295814.97	Аналитический метод	0.1	-
274	422637.47	1295669.41	Аналитический метод	0.1	-
275	422489.17	1295552.08	Аналитический метод	0.1	-
276	422301.81	1295403.13	Аналитический метод	0.1	-
277	422174.59	1295308.56	Аналитический метод	0.1	-
278	422157.54	1295289.52	Аналитический метод	0.1	-
279	422198.40	1295262.45	Аналитический метод	0.1	-
280	422207.59	1295273.43	Аналитический метод	0.1	-
281	422328.85	1295368.41	Аналитический метод	0.1	-
282	422516.52	1295517.61	Аналитический метод	0.1	-
283	422664.74	1295634.88	Аналитический метод	0.1	-
284	422827.77	1295761.64	Аналитический метод	0.1	-
285	422843.61	1295755.74	Аналитический метод	0.1	-
286	422859.67	1295749.76	Аналитический метод	0.1	-
287	422874.25	1295744.33	Аналитический метод	0.1	-
288	422904.98	1295732.89	Аналитический метод	0.1	-
289	422913.88	1295729.58	Аналитический метод	0.1	-
290	423048.83	1295679.33	Аналитический метод	0.1	-
291	423091.23	1295663.24	Аналитический метод	0.1	-
292	423141.12	1295644.31	Аналитический метод	0.1	-
293	423213.61	1295616.80	Аналитический метод	0.1	-
294	423222.68	1295613.36	Аналитический метод	0.1	-
295	423319.30	1295576.70	Аналитический метод	0.1	-
296	423588.12	1295475.93	Аналитический метод	0.1	-
297	423784.08	1295400.23	Аналитический метод	0.1	-
298	423788.45	1295404.88	Аналитический метод	0.1	-
299	423809.19	1295427.68	Аналитический метод	0.1	-
260	423818.38	1295437.62	Аналитический метод	0.1	-


### 3. Сведения о характерных точках части (частей) границы объекта

Обозначение характерных точек части границы	Координаты, м		Метод определения координат характерной точки	Средняя квадратическая погрешность положения характерной точки (Mt), м	Описание обозначения точки на местности (при наличии)
	X	Y			
1	2	3	4	5	6
-	-	-	-	-	-



Схема расположения границ публичногo сервитута

Обзорная схема

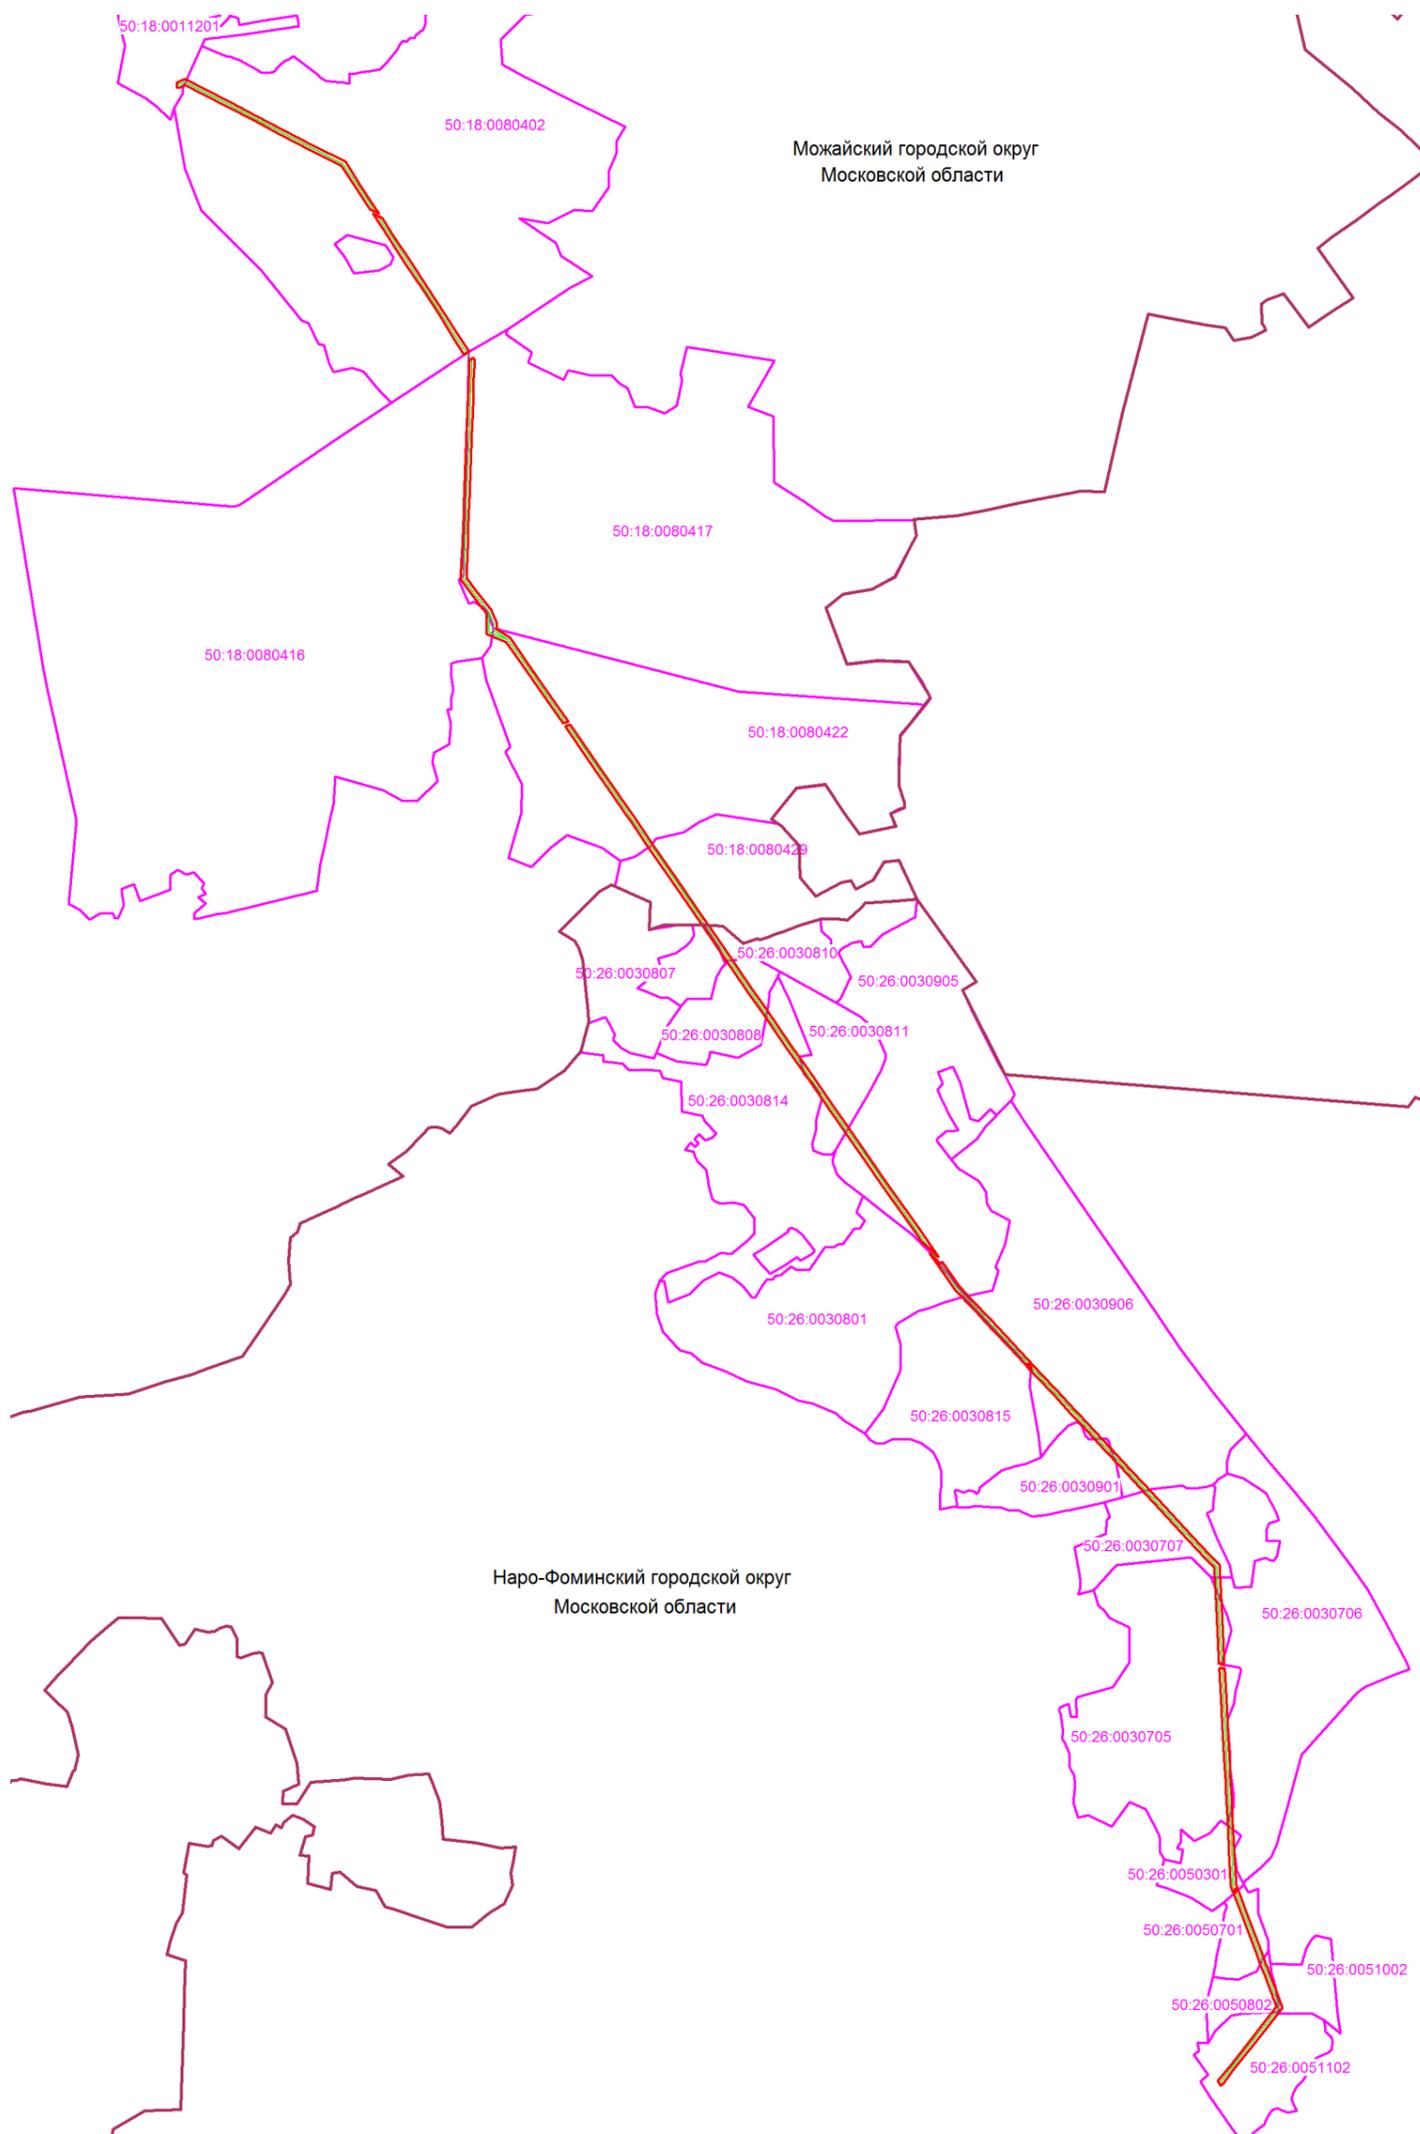

Масштаб 1: 60000

Используемые условные знаки и обозначения:


-  - граница зоны публичногo сервитута
-  - номер кадастрового квартала
-  - граница кадастрового квартала



Кадастровый инженер Хурчак Е.В.

Дата 29.01.2021 г.

Место для оттиска печати и/или составления описания местоположения границ объекта

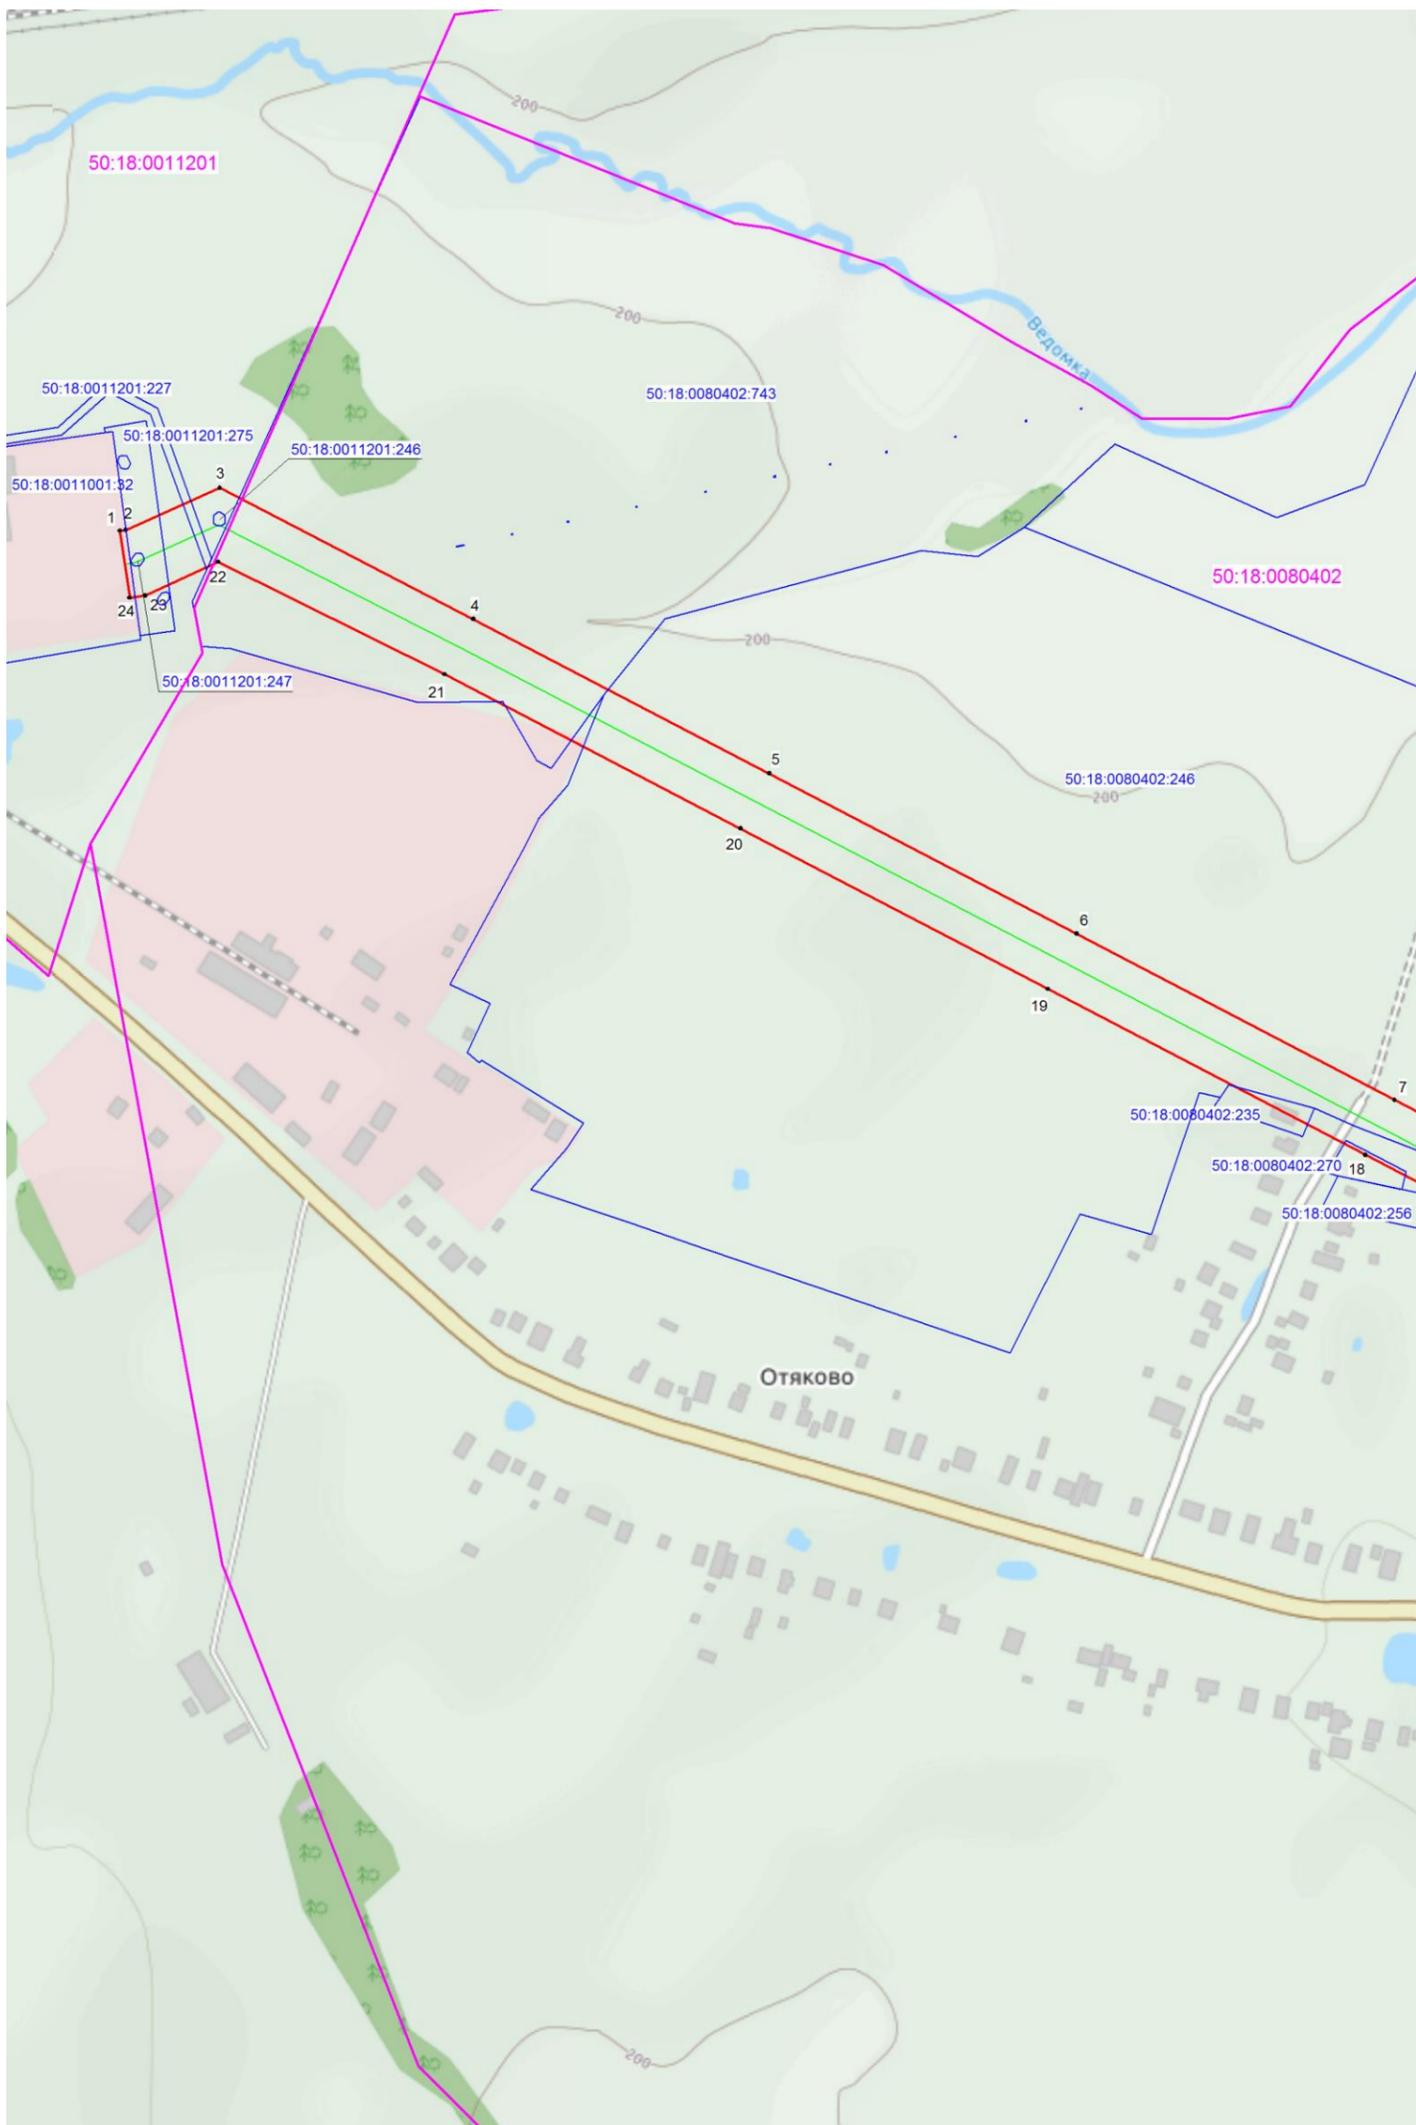

Масштаб 1:5000

**Используемые условные знаки и обозначения:**


- - граница зоны публичного сервитута
- 1 - поворотная точка границы публичного сервитута
- 50:18:0011201 - номер кадастрового квартала
- (pink) - граница кадастрового квартала
- (blue) - существующая часть границы, имеющиеся в ЕГРН сведения, о которой достаточны для определения ее местоположения
- 50:18:0011201:247 - обозначение земельного участка
- (green) - границы объекта, для которого устанавливается публичный сервитут

Кадастровый инженер Хурчак Е.В.

Дата 29.01.2021 г.

Место для оттиска печати лица, составившего описание местоположения границ объекта



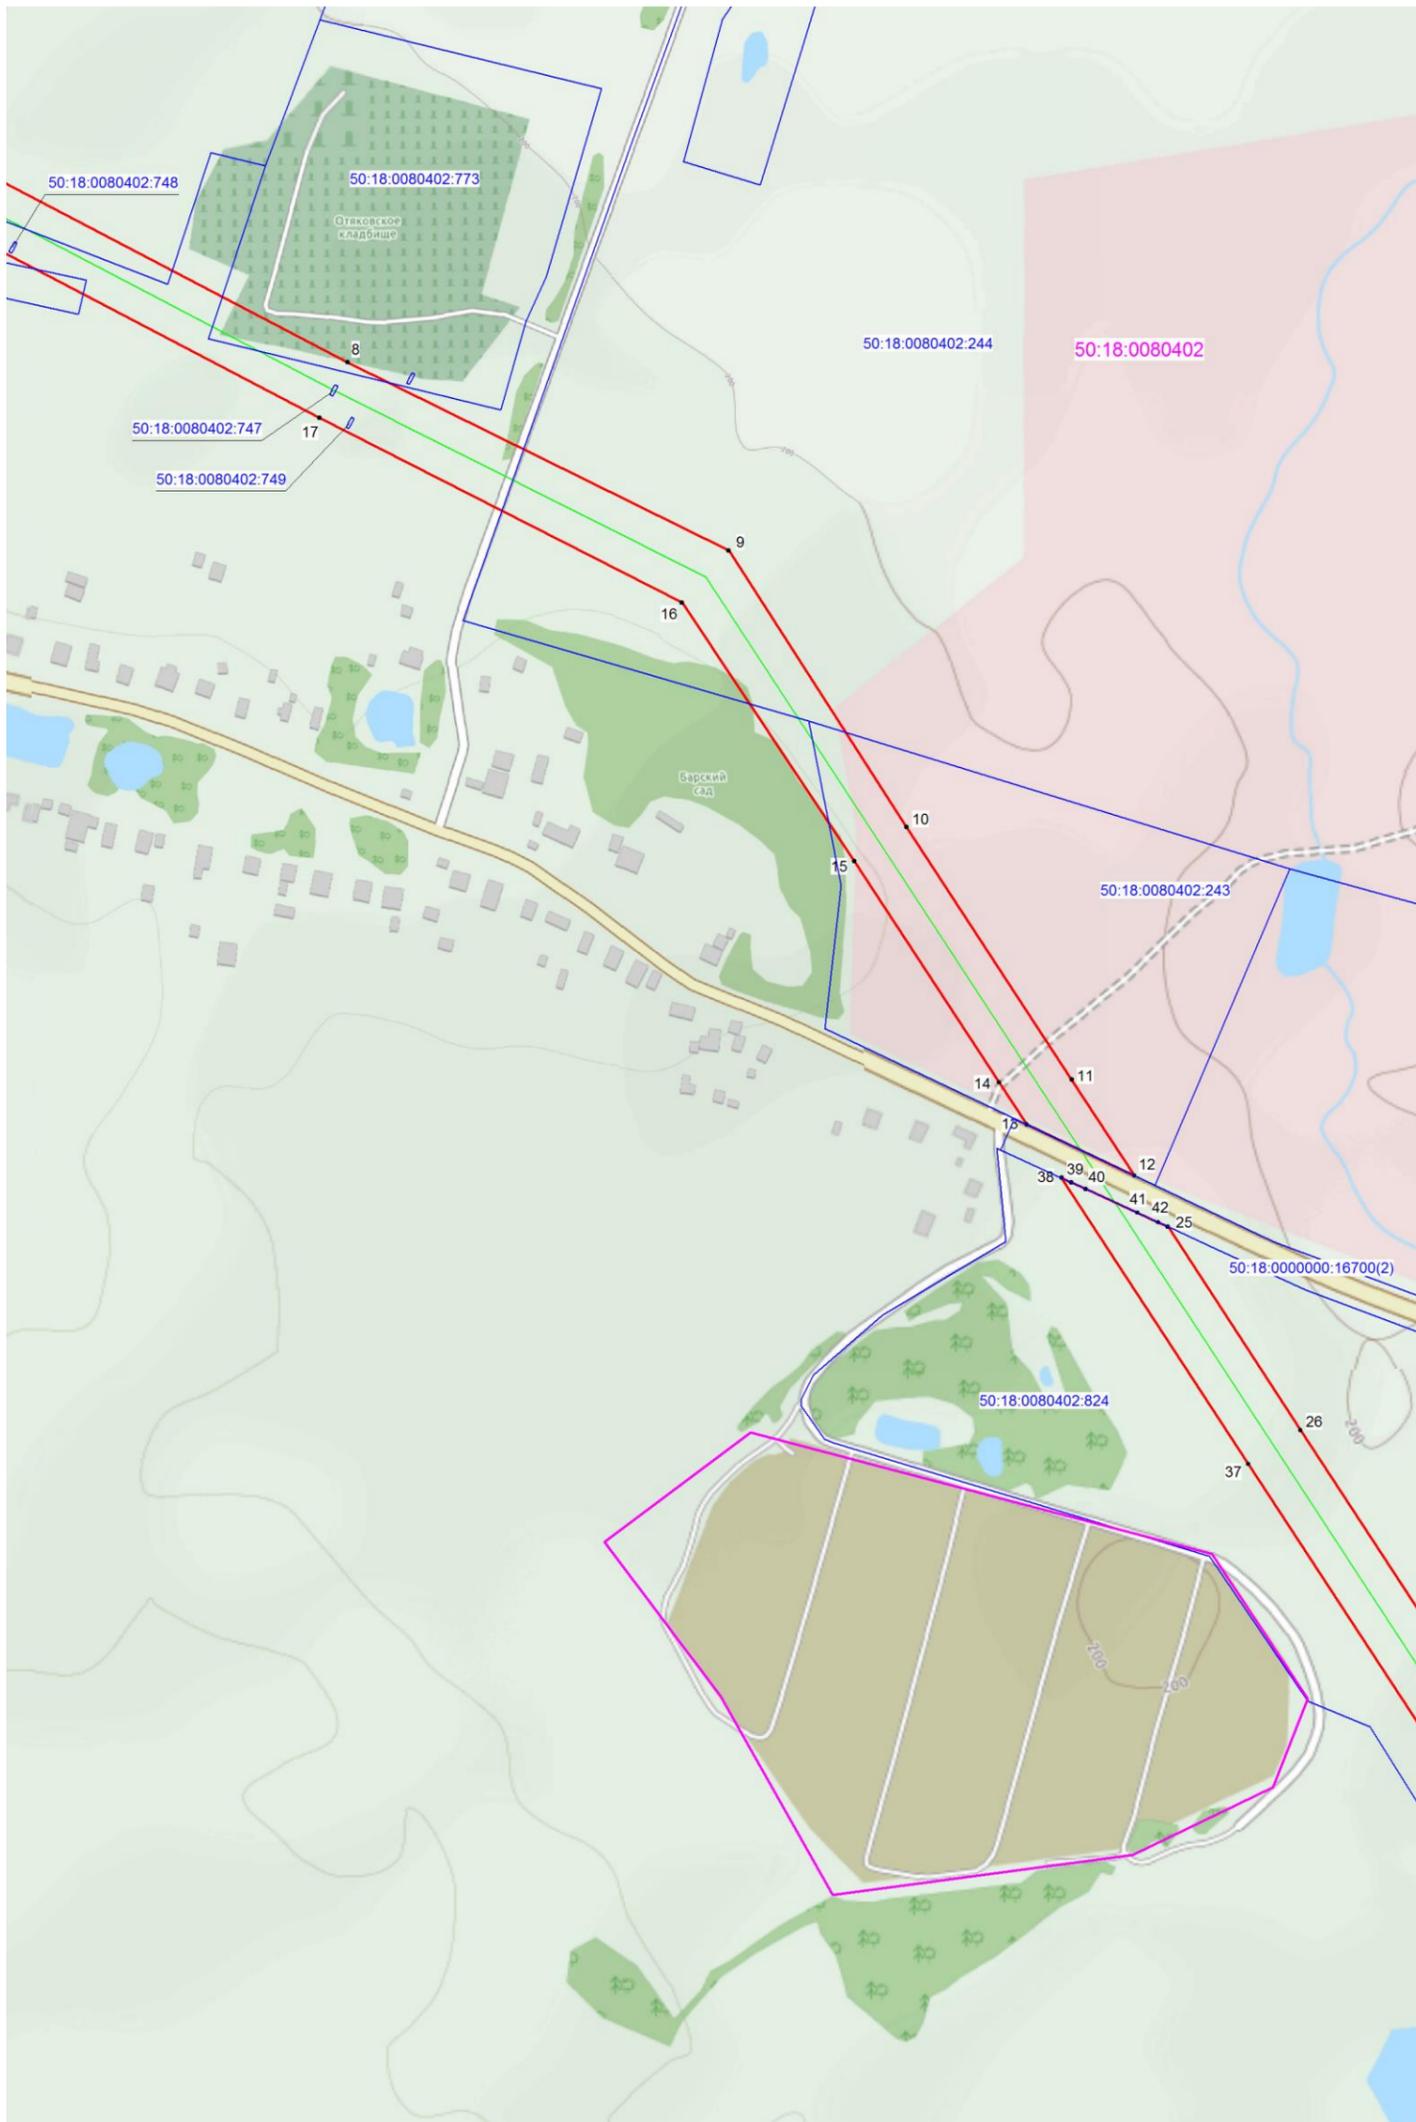

Масштаб 1:5000

**Используемые условные знаки и обозначения:**


- - граница зоны публичного сервитута
- 1 - поворотная точка границы публичного сервитута
- 50:18:0011201 - номер кадастрового квартала
- (purple) - граница кадастрового квартала
- (blue) - существующая часть границы, имеющиеся в ЕГРН сведения, о которой достаточны для определения ее местоположения
- 50:18:0011201:247 - обозначение земельного участка
- (green) - границы объекта, для которого устанавливается публичный сервитут

Кадастровый инженер Хурчак Е.В.

Дата 29.01.2021 г.

Место для оттиска печати лица, составившего описание местоположения границ объекта



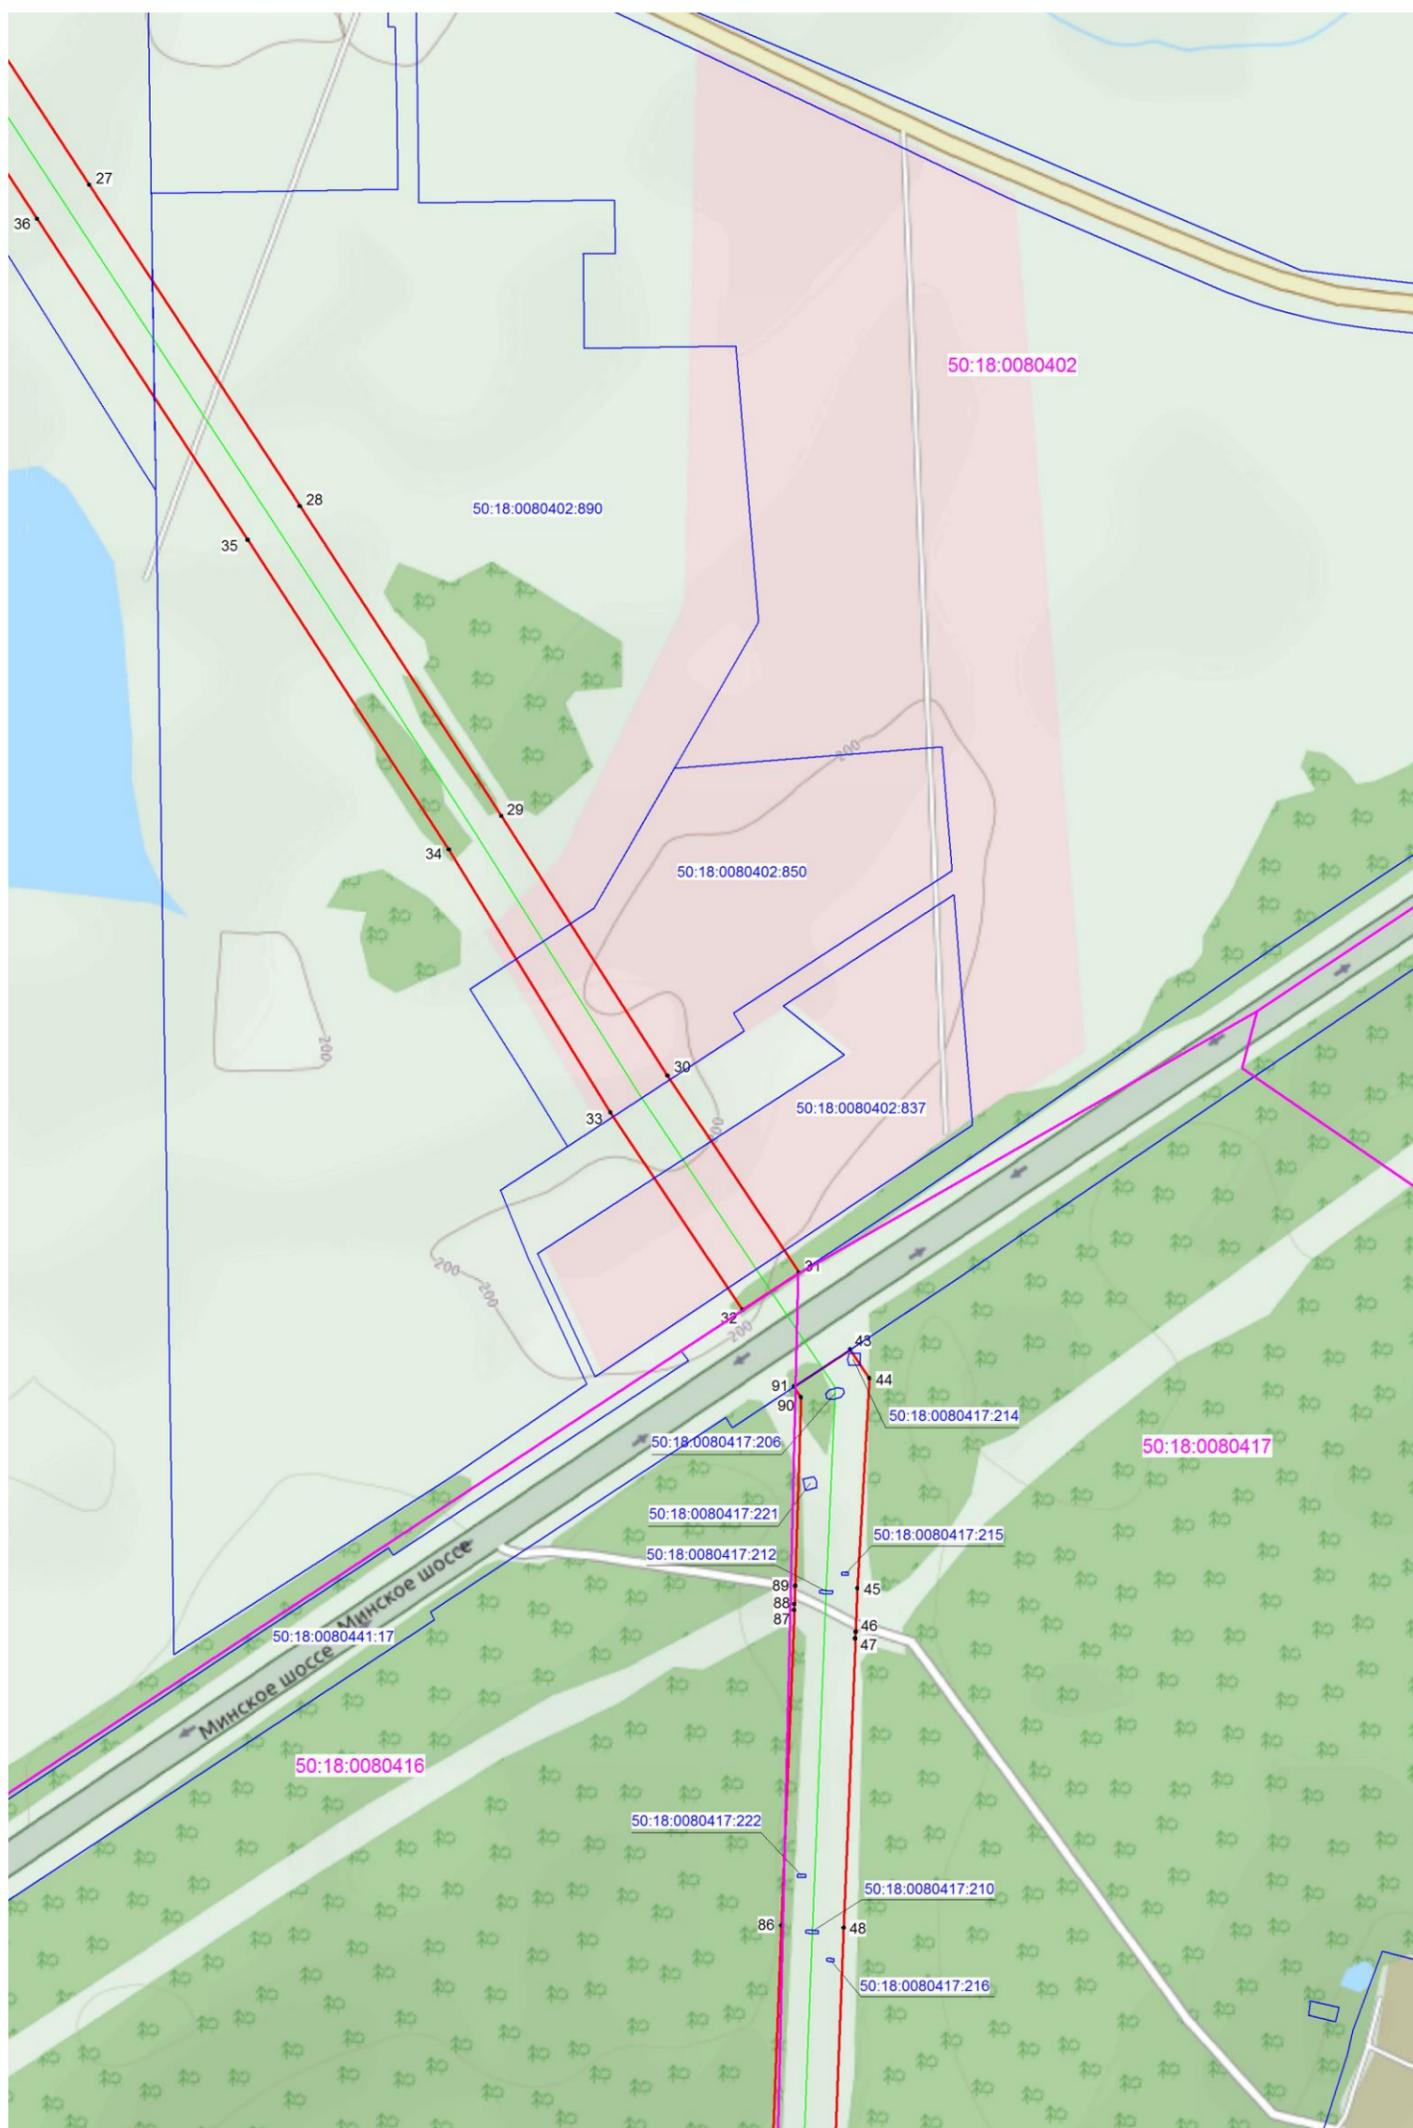

Масштаб 1:5000

**Используемые условные знаки и обозначения:**


- граница зоны публичного сервитута
- 1 - поворотная точка границы публичного сервитута
- 50:18:0011201 - номер кадастрового квартала
- граница кадастрового квартала
- существующая часть границы, имеющиеся в ЕГРН сведения, о которой достаточны для определения ее местоположения
- 50:18:0011201:247 - обозначение земельного участка
- границы объекта, для которого устанавливается публичный сервитут

Кадастровый инженер Хурчак Е.В.

Дата 29.01.2021 г.


Место для оттиска печати лица, составившего описание местоположения границ объекта



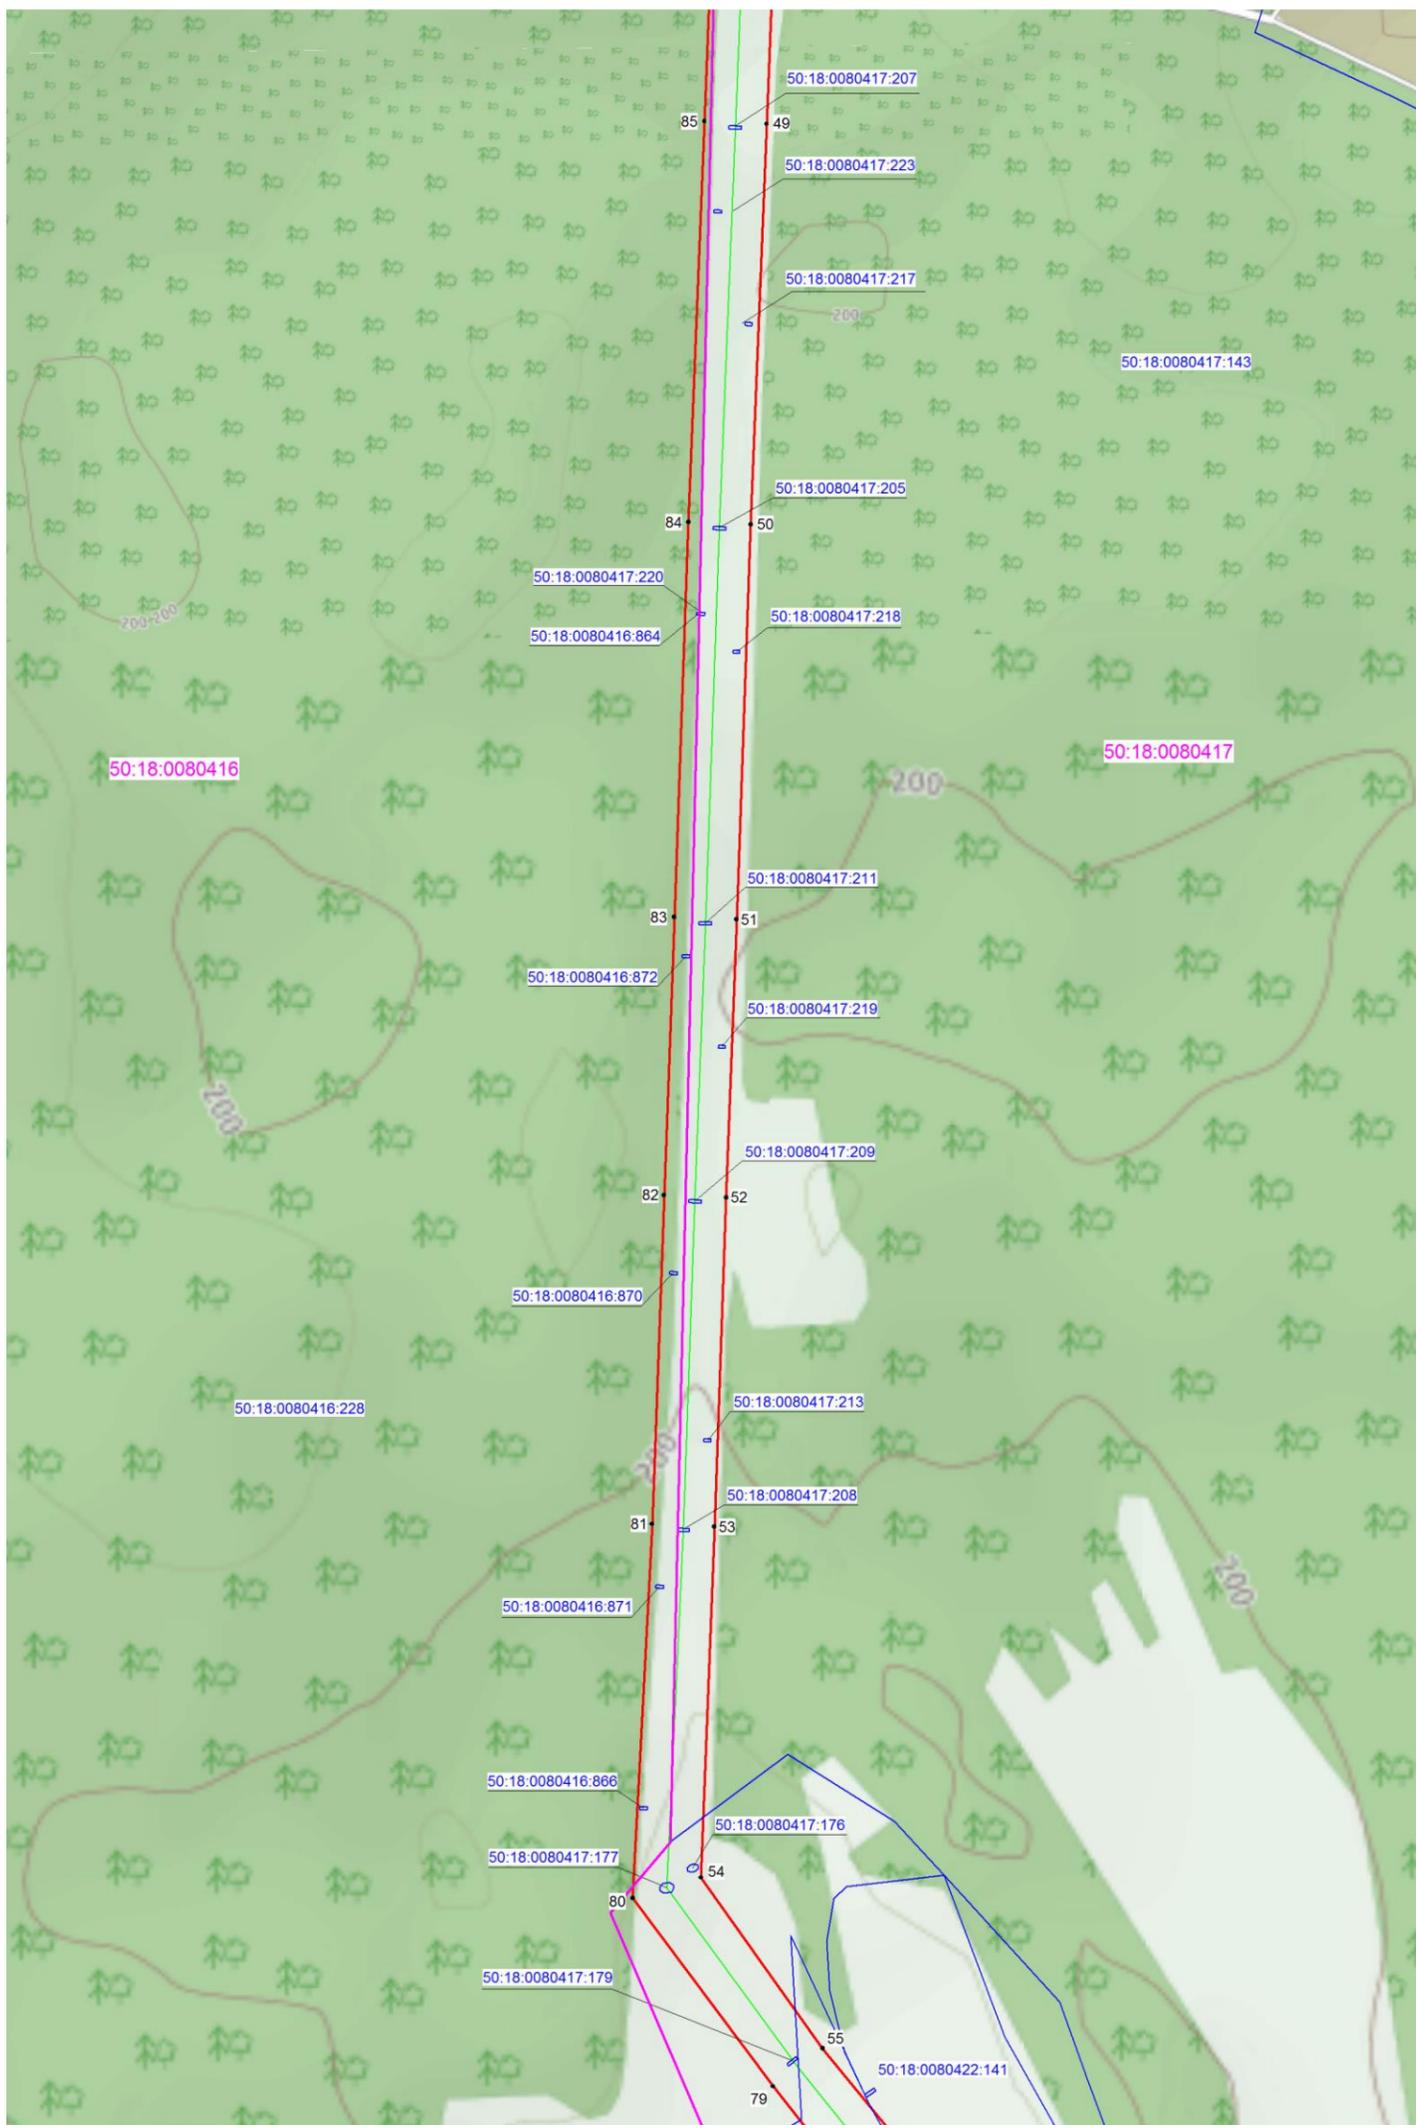

Масштаб 1:5000

**Используемые условные знаки и обозначения:**

 
-  - граница зоны публичного сервитута
-  1 - поворотная точка границы публичного сервитута
-  50:18:0011201 - номер кадастрового квартала
-  - граница кадастрового квартала
-  - существующая часть границы, имеющиеся в ЕГРН сведения, о которой достаточны для определения ее местоположения
-  50:18:0011201:247 - обозначение земельного участка
-  - границы объекта, для которого устанавливается публичный сервитут

Кадастровый инженер Хурчак Е.В.

Дата 29.01.2021 г.

Место для оттиска печати лица, составившего описание местоположения границ объекта



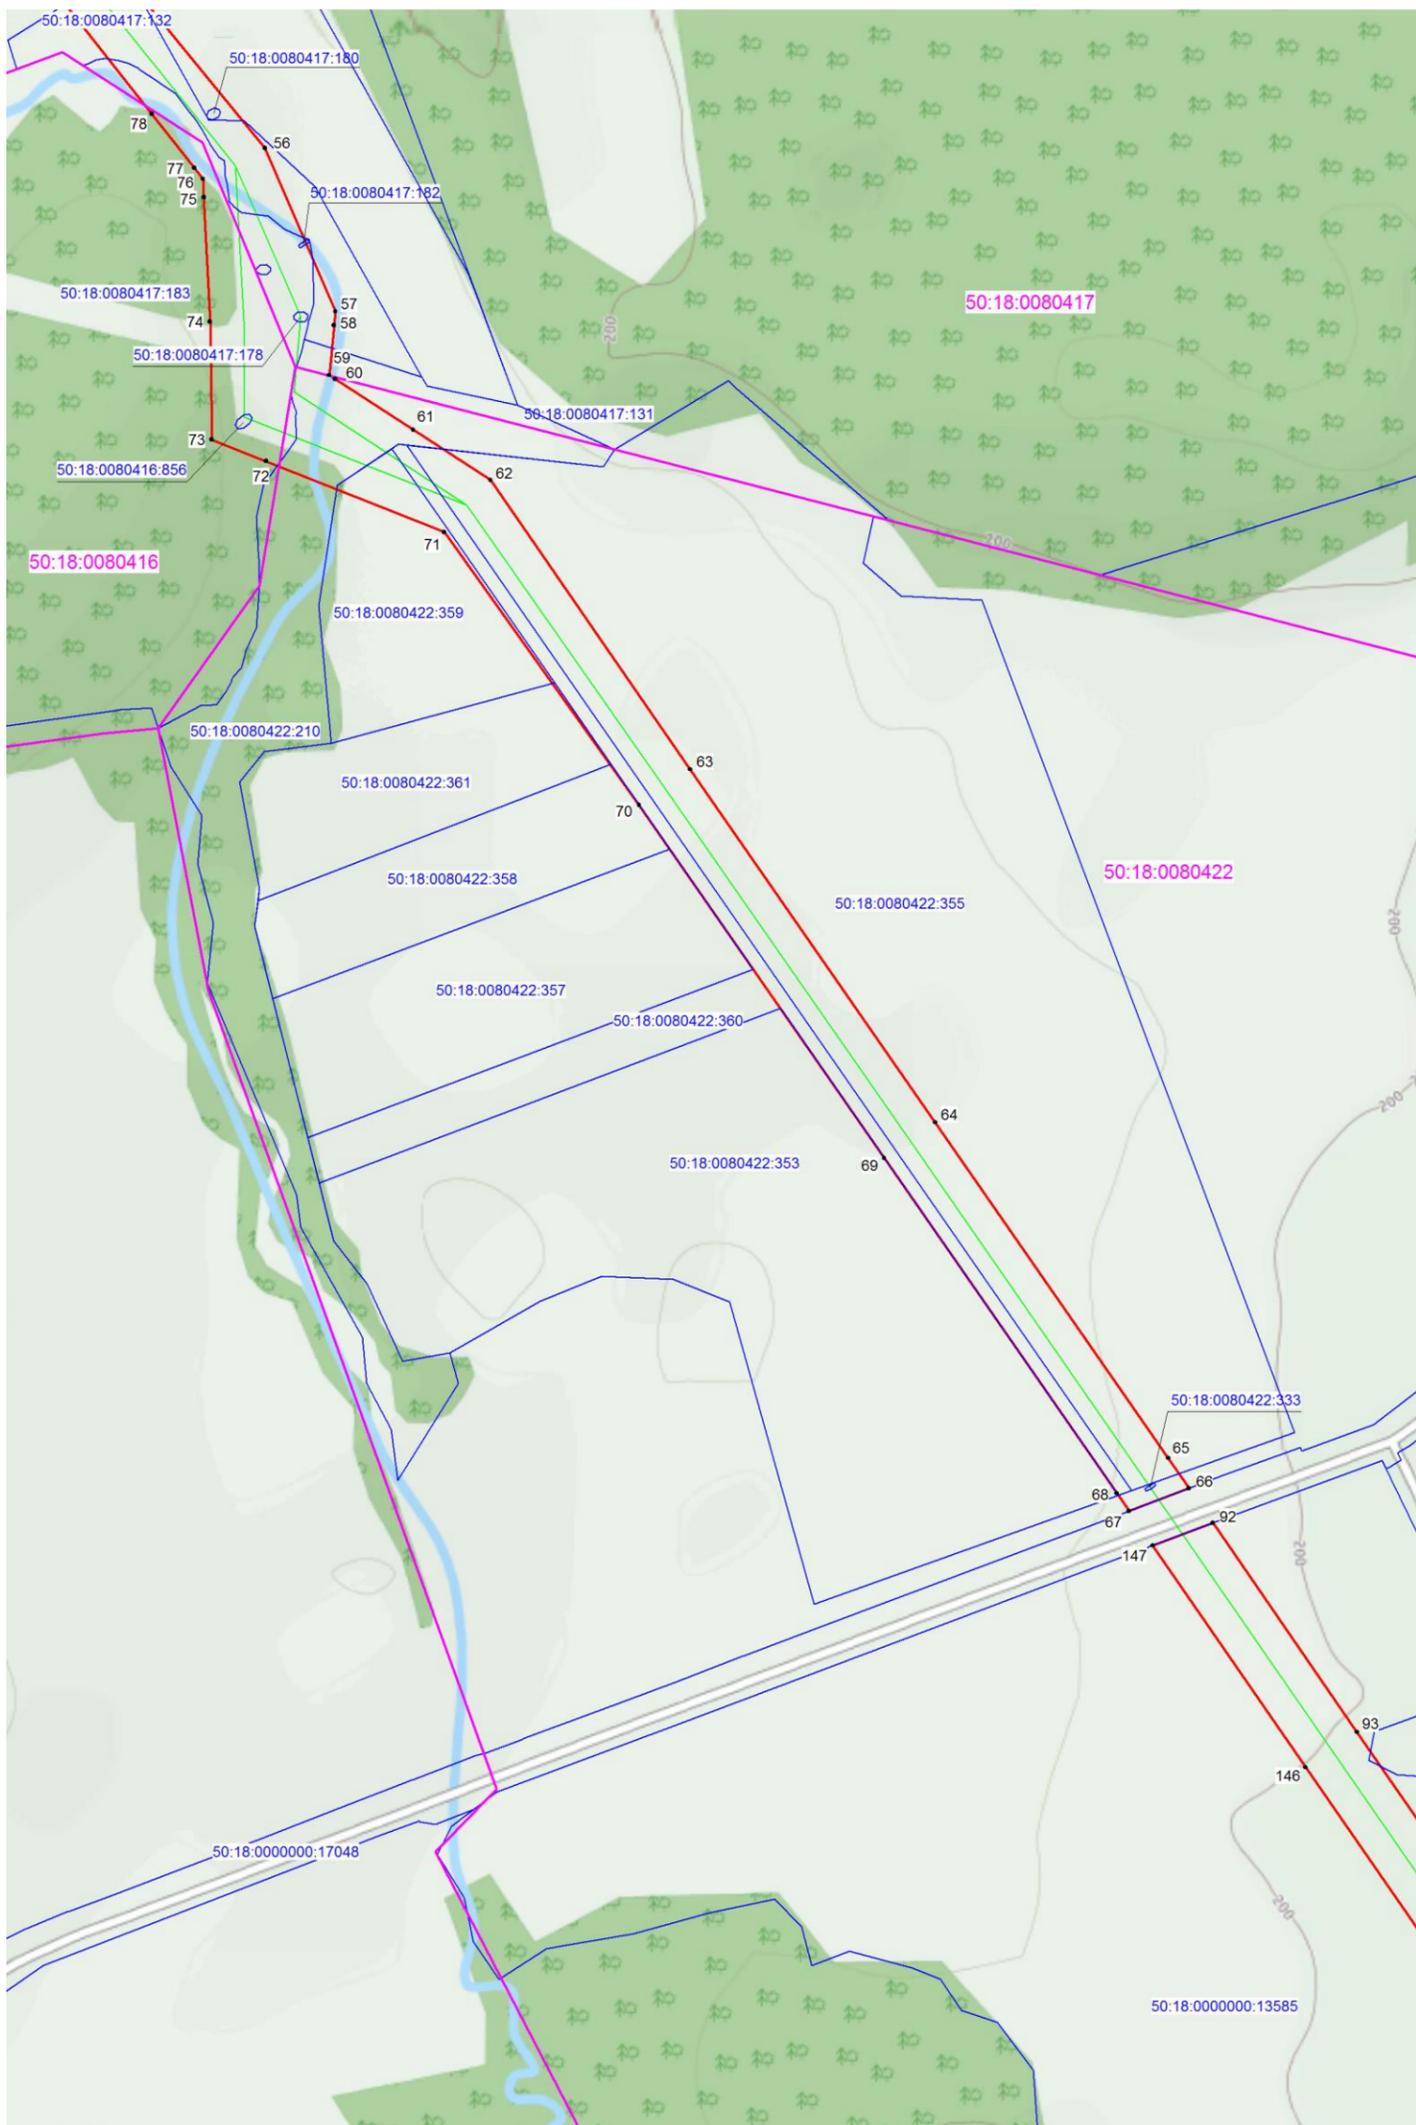

Масштаб 1:5000

**Используемые условные знаки и обозначения:**


- граница зоны публичного сервитута
- 1 - поворотная точка границы публичного сервитута
- 50:18:0011201 - номер кадастрового квартала
- граница кадастрового квартала
- существующая часть границы, имеющиеся в ЕГРН сведения, о которой достаточны для определения ее местоположения
- 50:18:0011201:247 - обозначение земельного участка
- границы объекта, для которого устанавливается публичный сервитут

Кадастровый инженер Хурчак Е.В.

Дата 29.01.2021 г.

Место для оттиска печати лица, составившего описание местоположения границ объекта



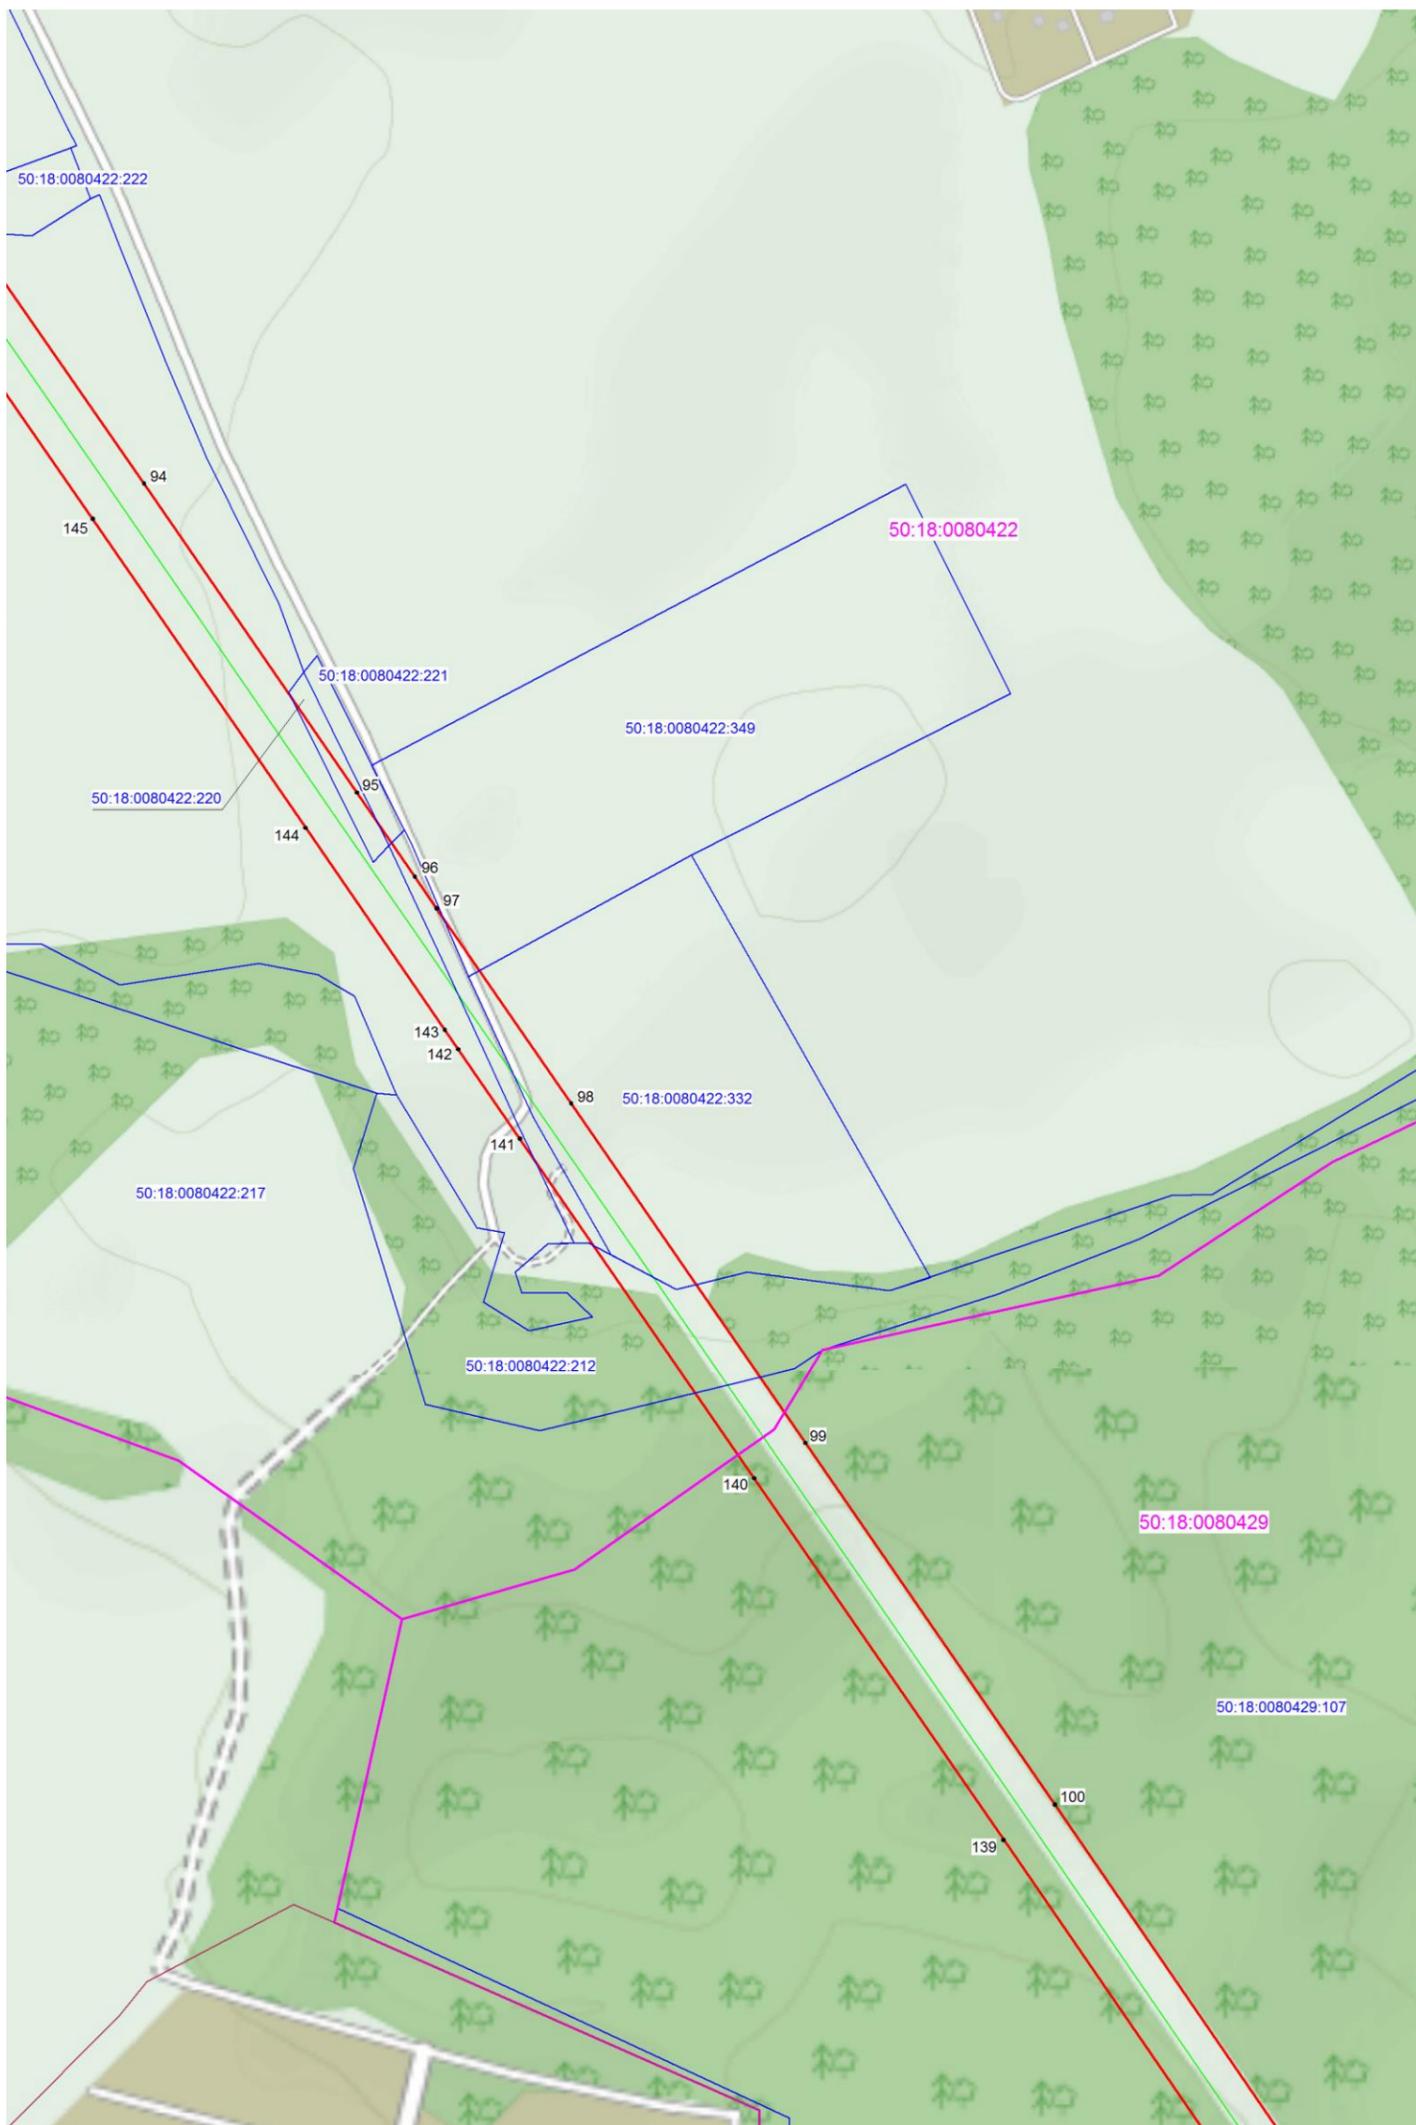

Масштаб 1:5000

**Используемые условные знаки и обозначения:**


- - граница зоны публичного сервитута
- 1 - поворотная точка границы публичного сервитута
- 50:18:0011201 - номер кадастрового квартала
- (blue) - граница кадастрового квартала
- (blue) - существующая часть границы, имеющиеся в ЕГРН сведения, о которой достаточны для определения ее местоположения
- 50:18:0011201:247 - обозначение земельного участка
- (green) - границы объекта, для которого устанавливается публичный сервитут

Кадастровый инженер Хурчак Е.В.

Дата 29.01.2021 г.

Место для оттиска печати лица, составившего описание местоположения границ объекта



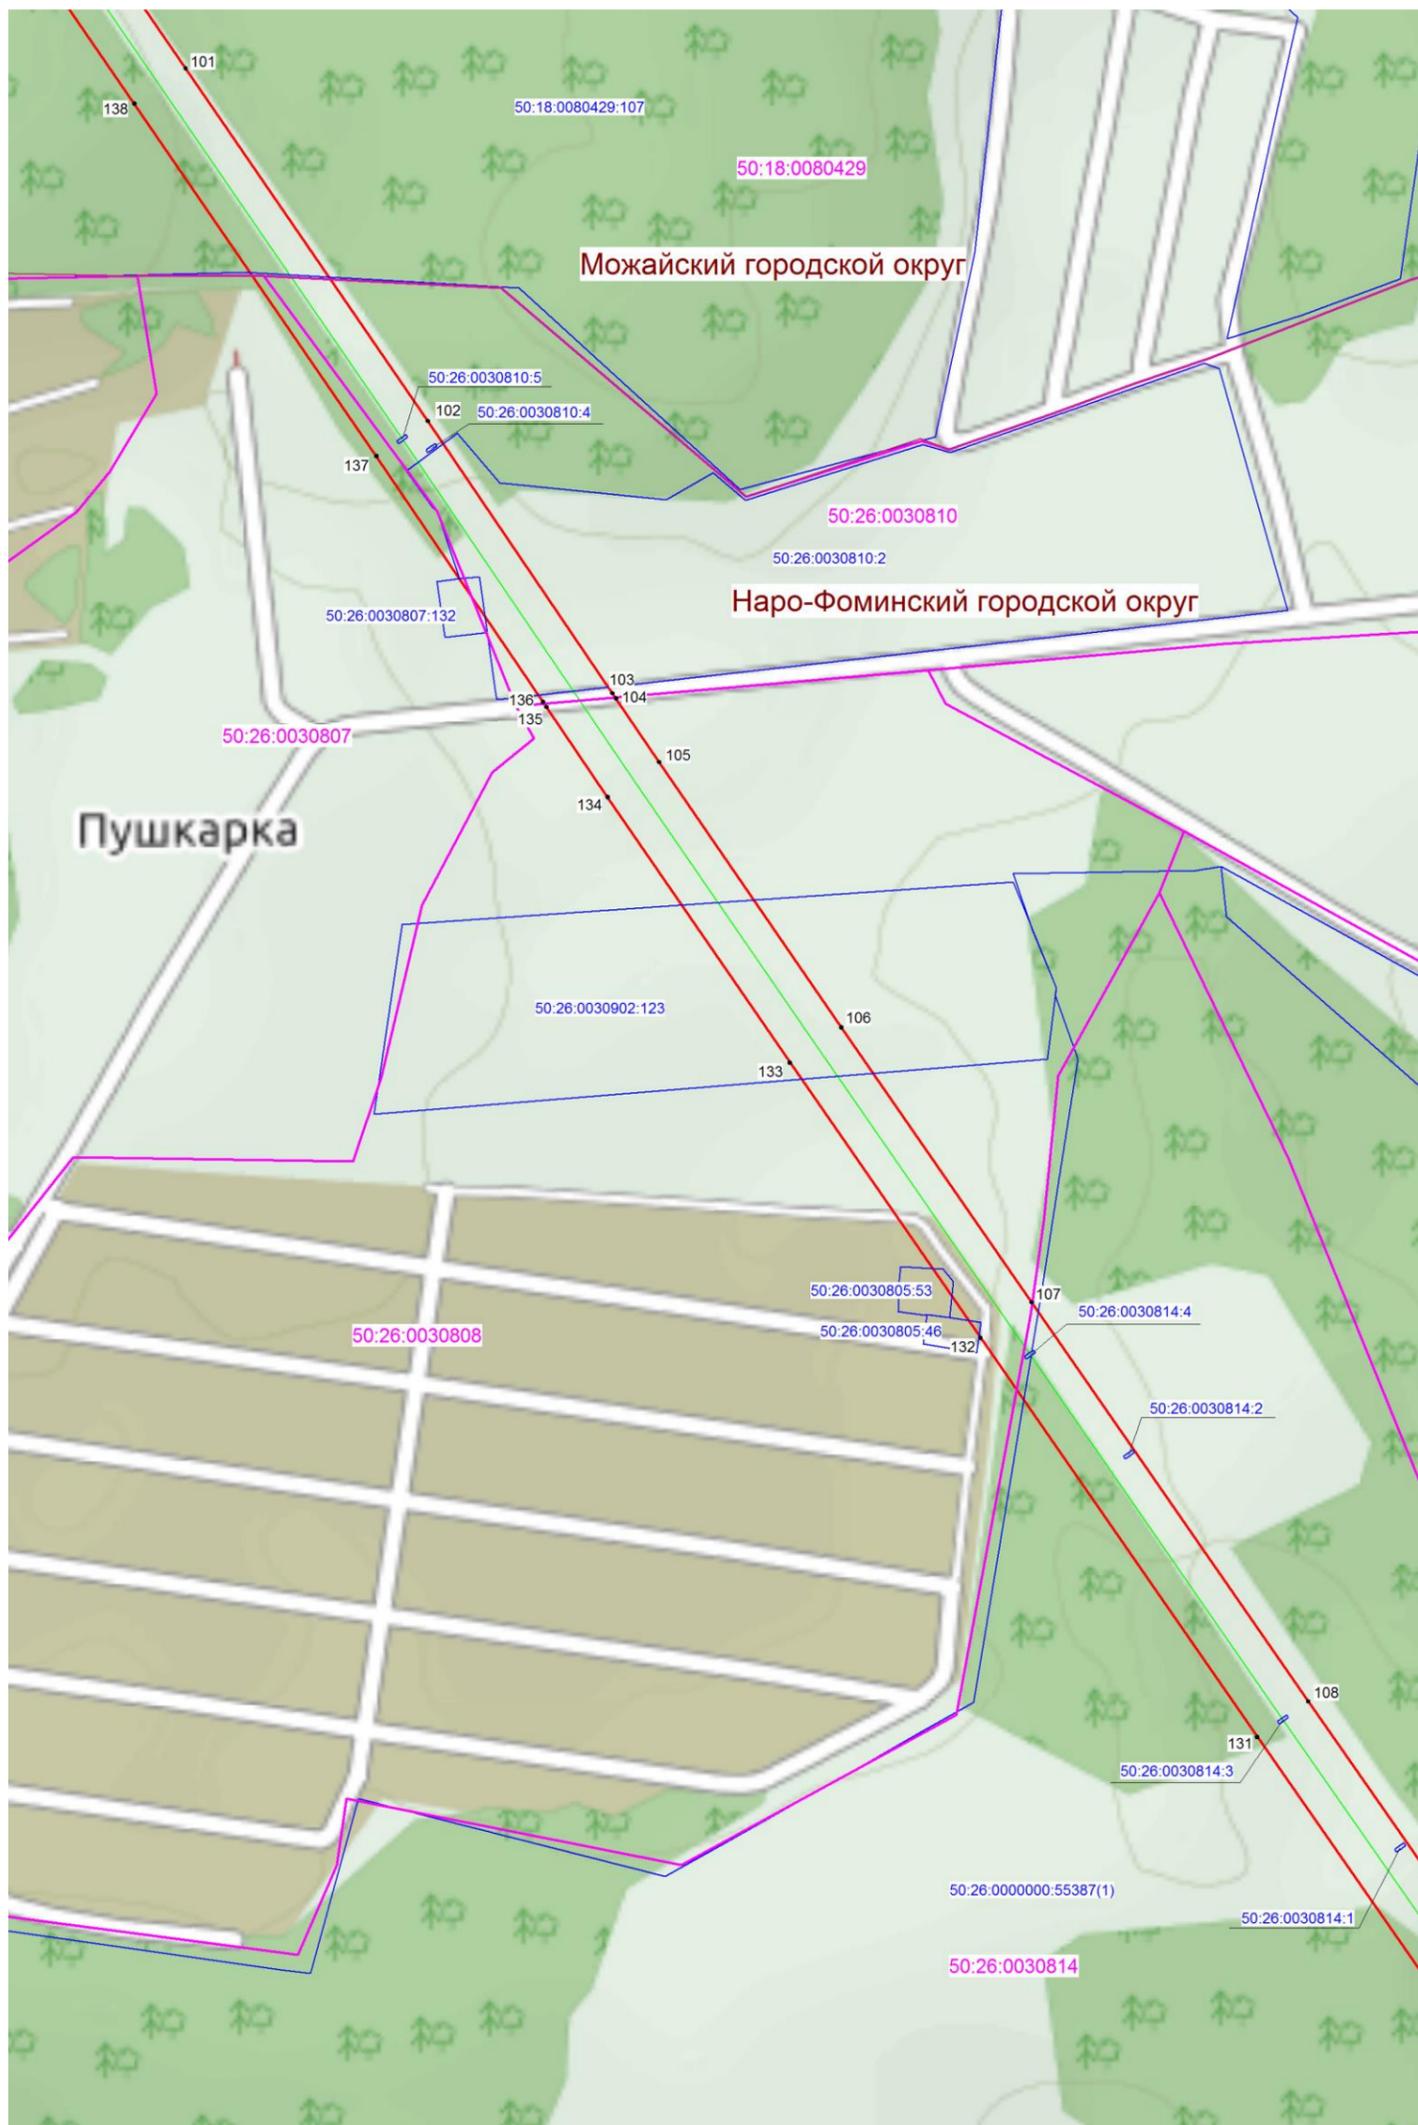

Масштаб 1:5000

**Используемые условные знаки и обозначения:**


- - граница зоны публичного сервитута
- 1 - поворотная точка границы публичного сервитута
- 50:18:0011201 - номер кадастрового квартала
- (purple) - граница кадастрового квартала
- (blue) - существующая часть границы, имеющиеся в ЕГРН сведения, о которой достаточны для определения ее местоположения
- 50:18:0011201:247 - обозначение земельного участка
- (green) - границы объекта, для которого устанавливается публичный сервитут

Кадастровый инженер Хурчак Е.В.

Дата 29.01.2021 г.

Место для оттиска печати лица, составившего описание местоположения границ объекта



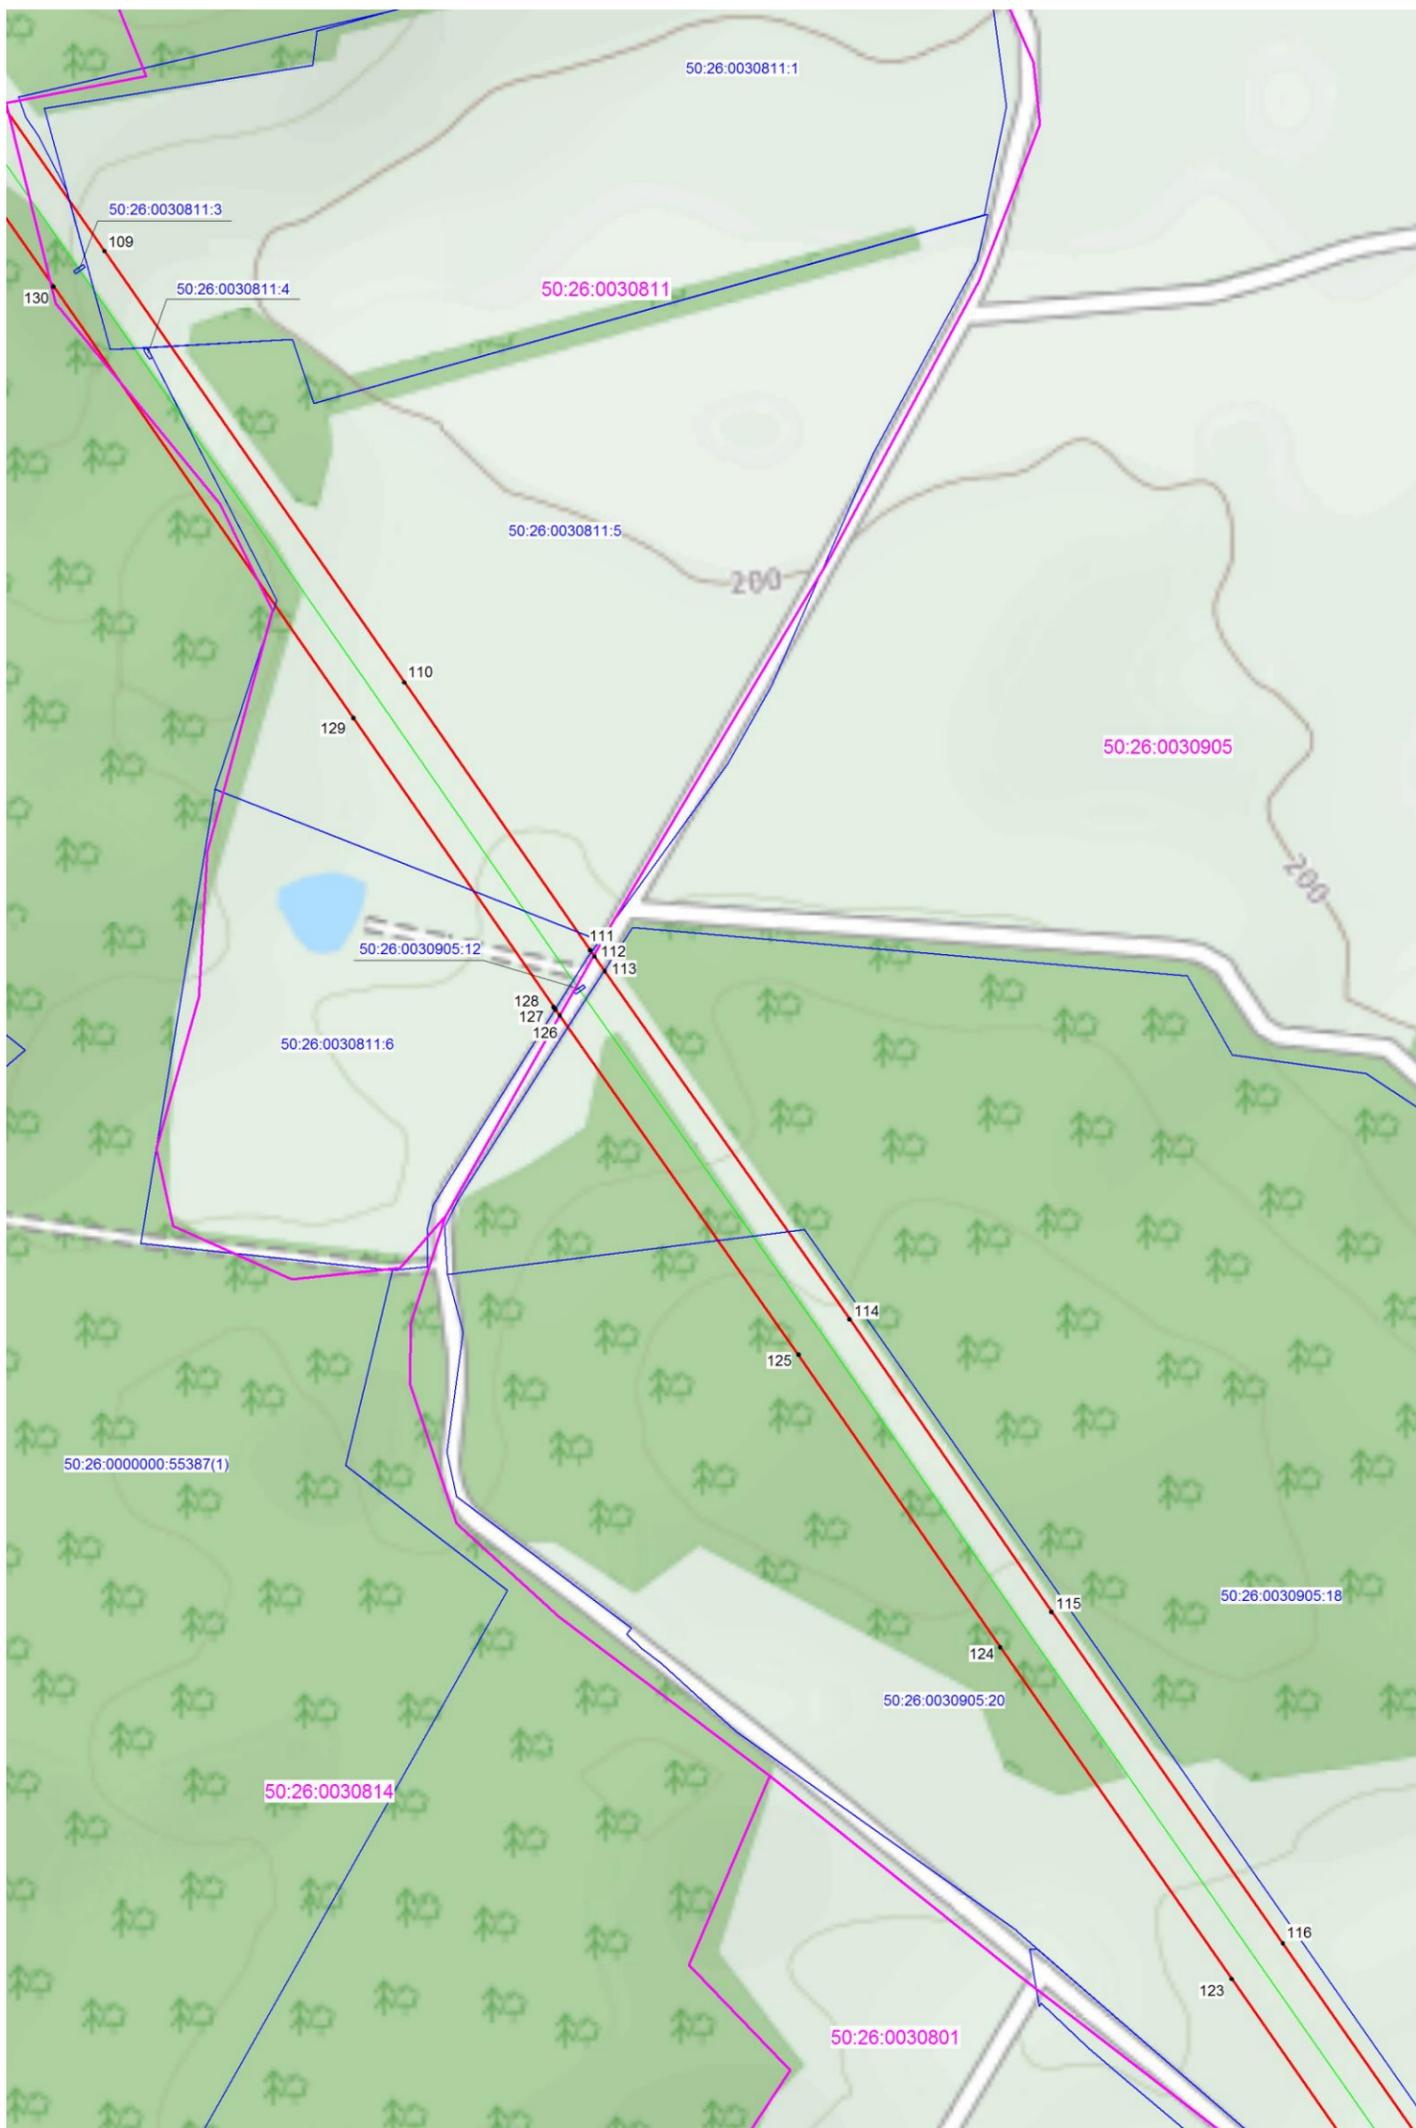

Масштаб 1:5000

**Используемые условные знаки и обозначения:**


- граница зоны публичного сервитута
- 1 - поворотная точка границы публичного сервитута
- 50:18:0011201 - номер кадастрового квартала
- граница кадастрового квартала
- существующая часть границы, имеющиеся в ЕГРН сведения, о которой достаточны для определения ее местоположения
- 50:18:0011201:247 - обозначение земельного участка
- границы объекта, для которого устанавливается публичный сервитут

Кадастровый инженер Хурчак Е.В.

Дата 29.01.2021 г.

Место для оттиска печати лица, составившего описание местоположения границ объекта



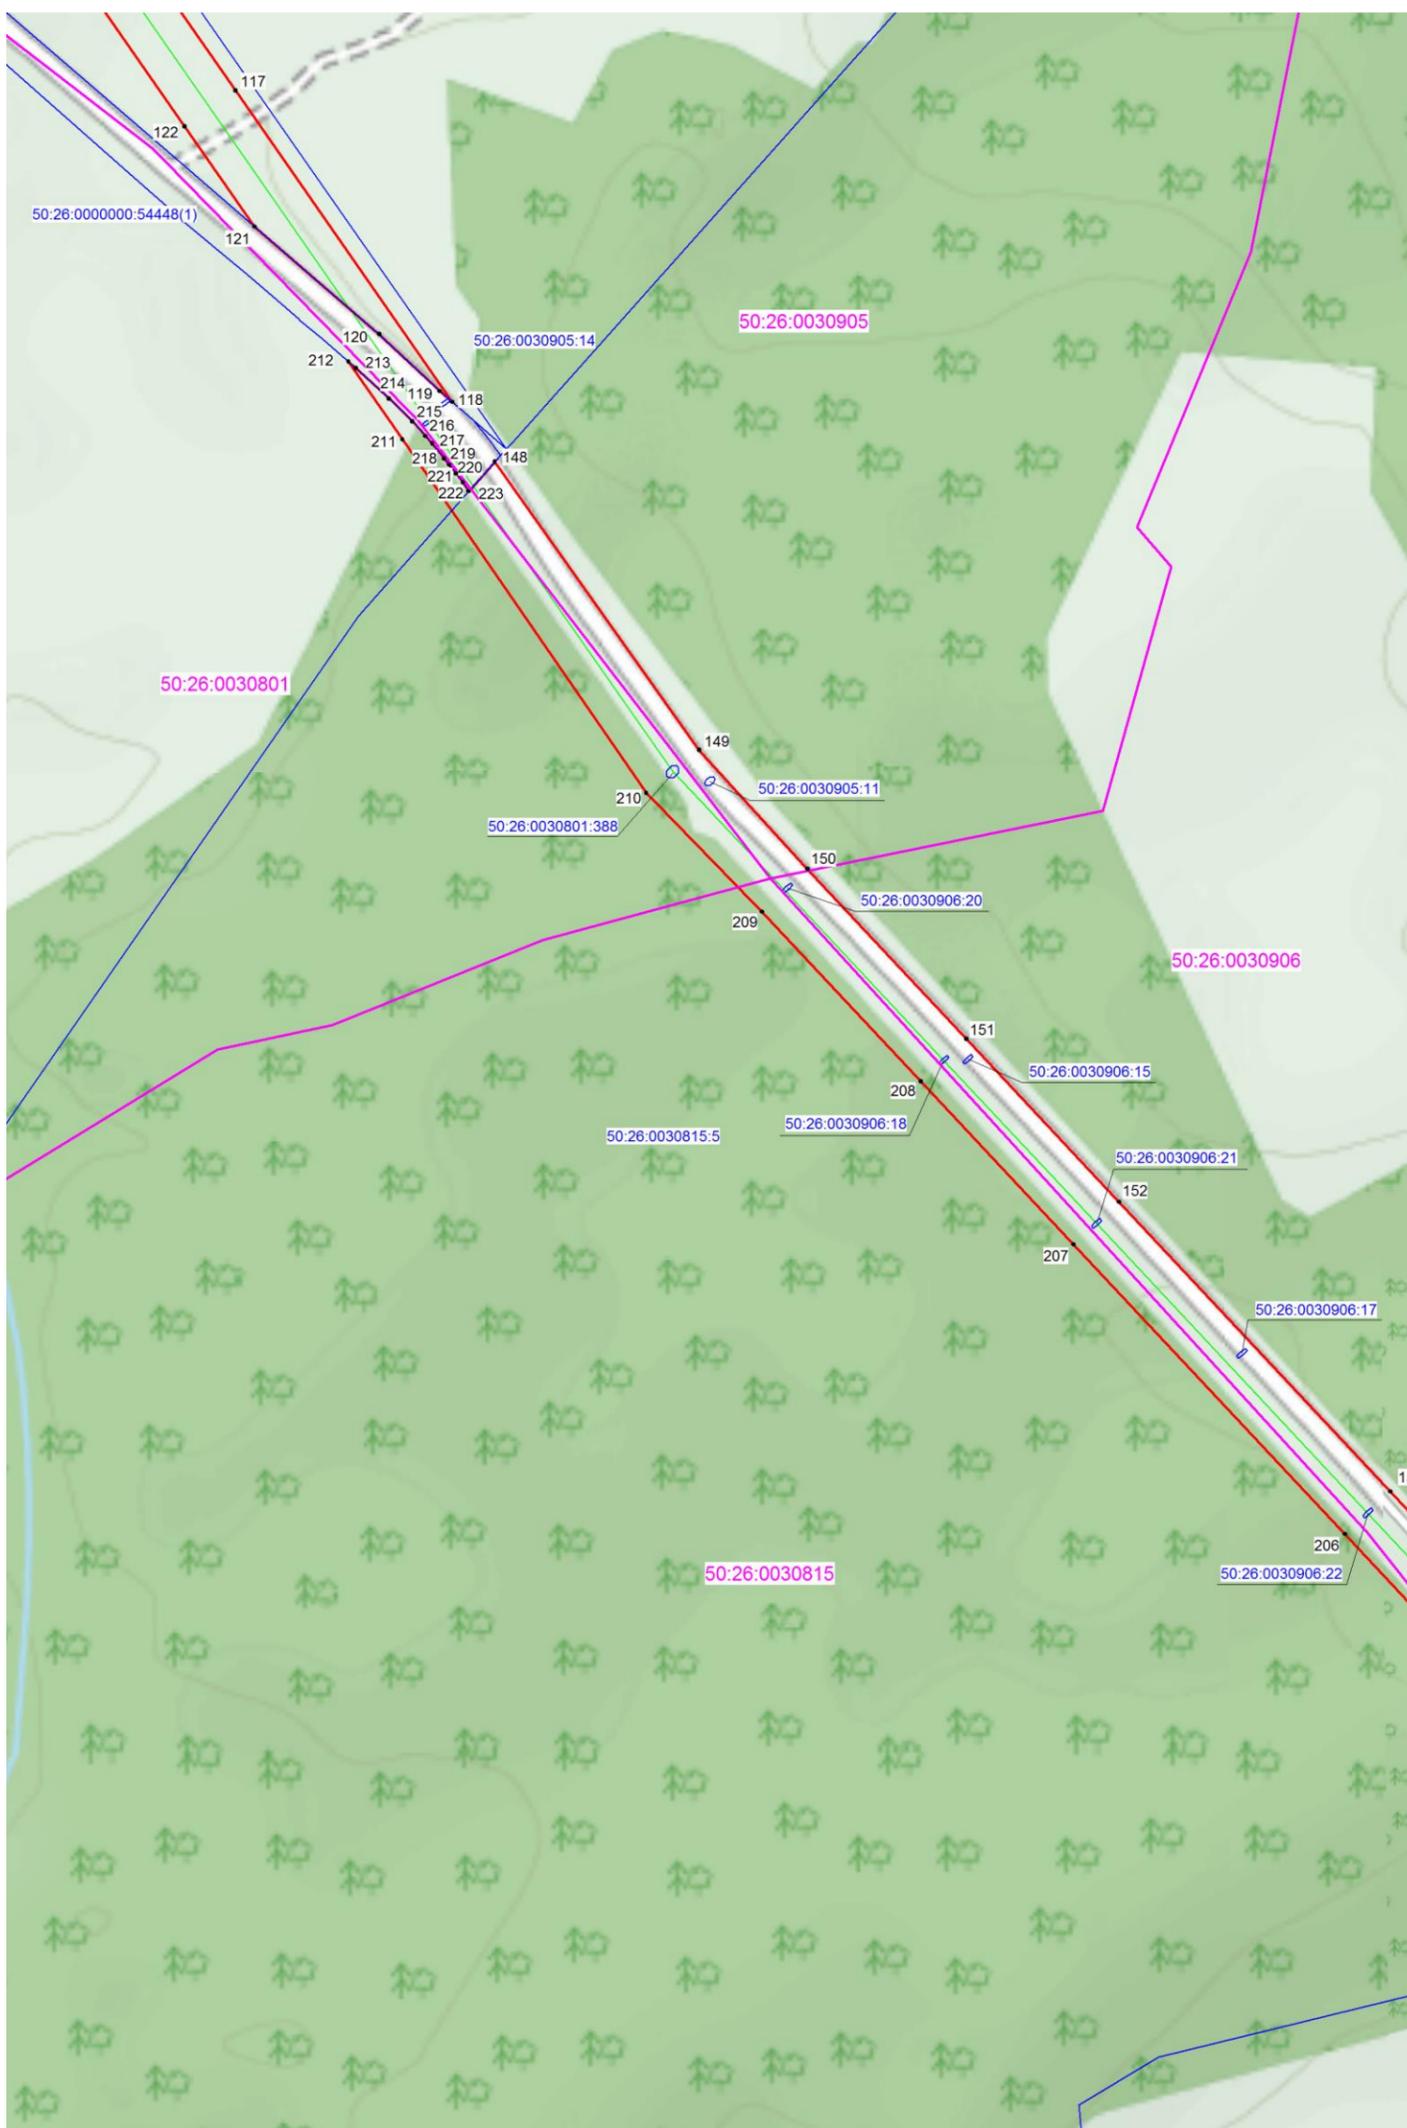

Масштаб 1:5000

Используемые условные знаки и обозначения:


- граница зоны публичного сервитута
- 1 - поворотная точка границы публичного сервитута
- 50:18:0011201 - номер кадастрового квартала
- граница кадастрового квартала
- существующая часть границы, имеющиеся в ЕГРН сведения, о которой достаточны для определения ее местоположения
- 50:18:0011201:247 - обозначение земельного участка
- границы объекта, для которого устанавливается публичный сервитут

Кадастровый инженер Хурчак Е.В.

Дата 29.01.2021 г.

Место для оттиска печати лица, составившего описание местоположения границ объекта



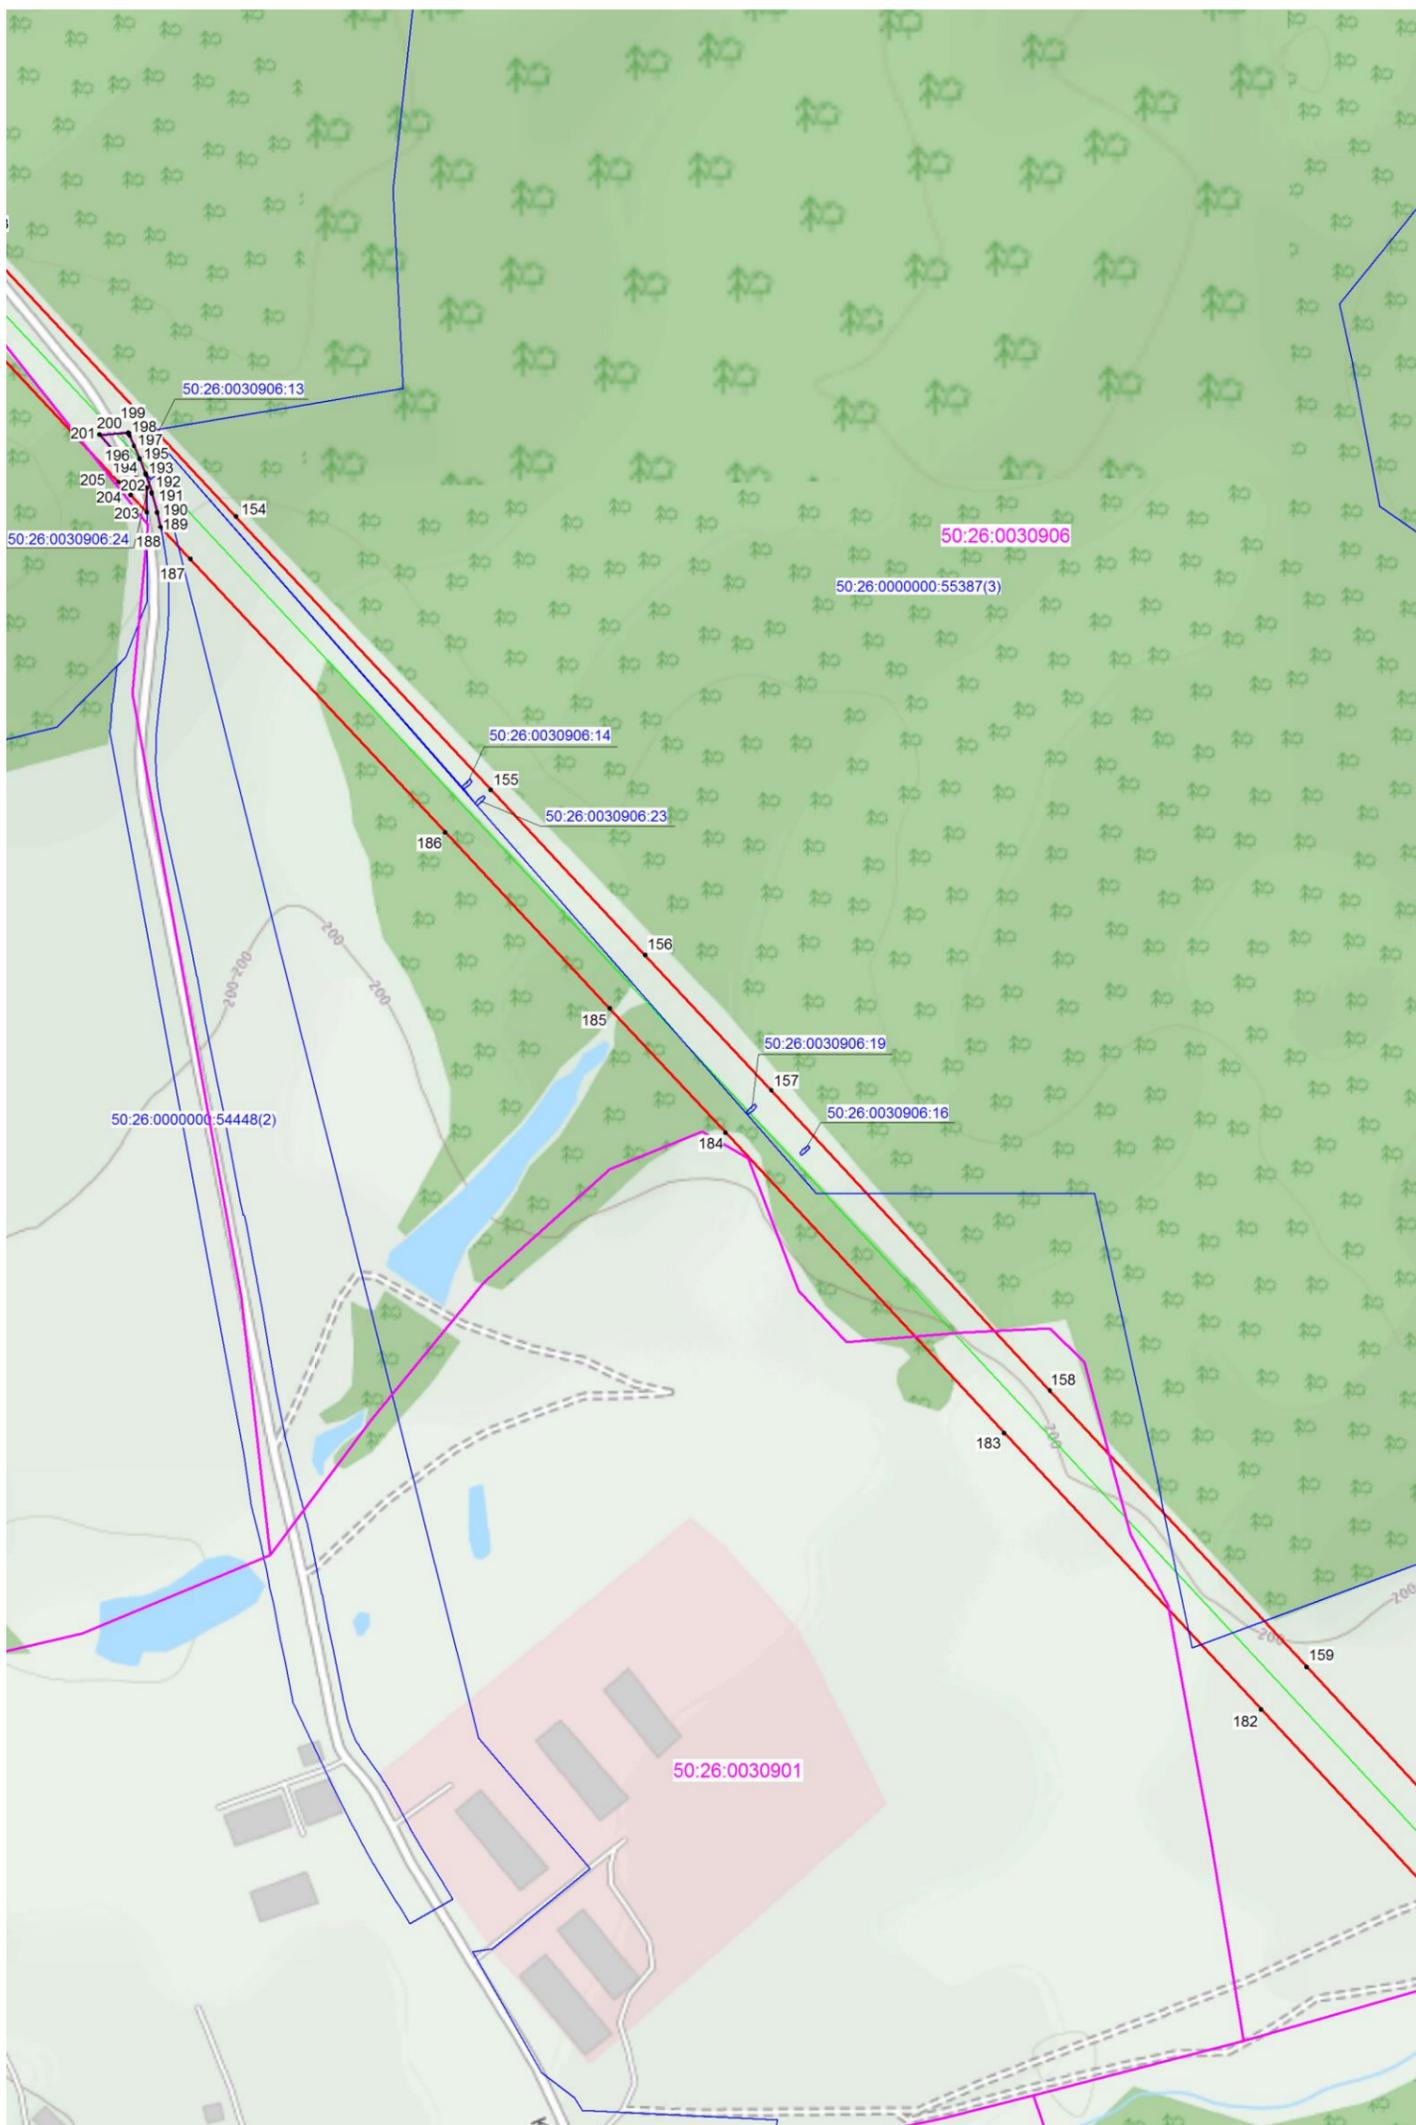

Масштаб 1:5000

**Используемые условные знаки и обозначения:**


- - граница зоны публичного сервитута
- 1 - поворотная точка границы публичного сервитута
- 50:18:0011201 - номер кадастрового квартала
- - граница кадастрового квартала
- - существующая часть границы, имеющиеся в ЕГРН сведения, о которой достаточны для определения ее местоположения
- 50:18:0011201:247 - обозначение земельного участка
- - границы объекта, для которого устанавливается публичный сервитут

Кадастровый инженер Хурчак Е.В.

Дата 29.01.2021 г.

Место для оттиска печати лица, составившего описание местоположения границ объекта



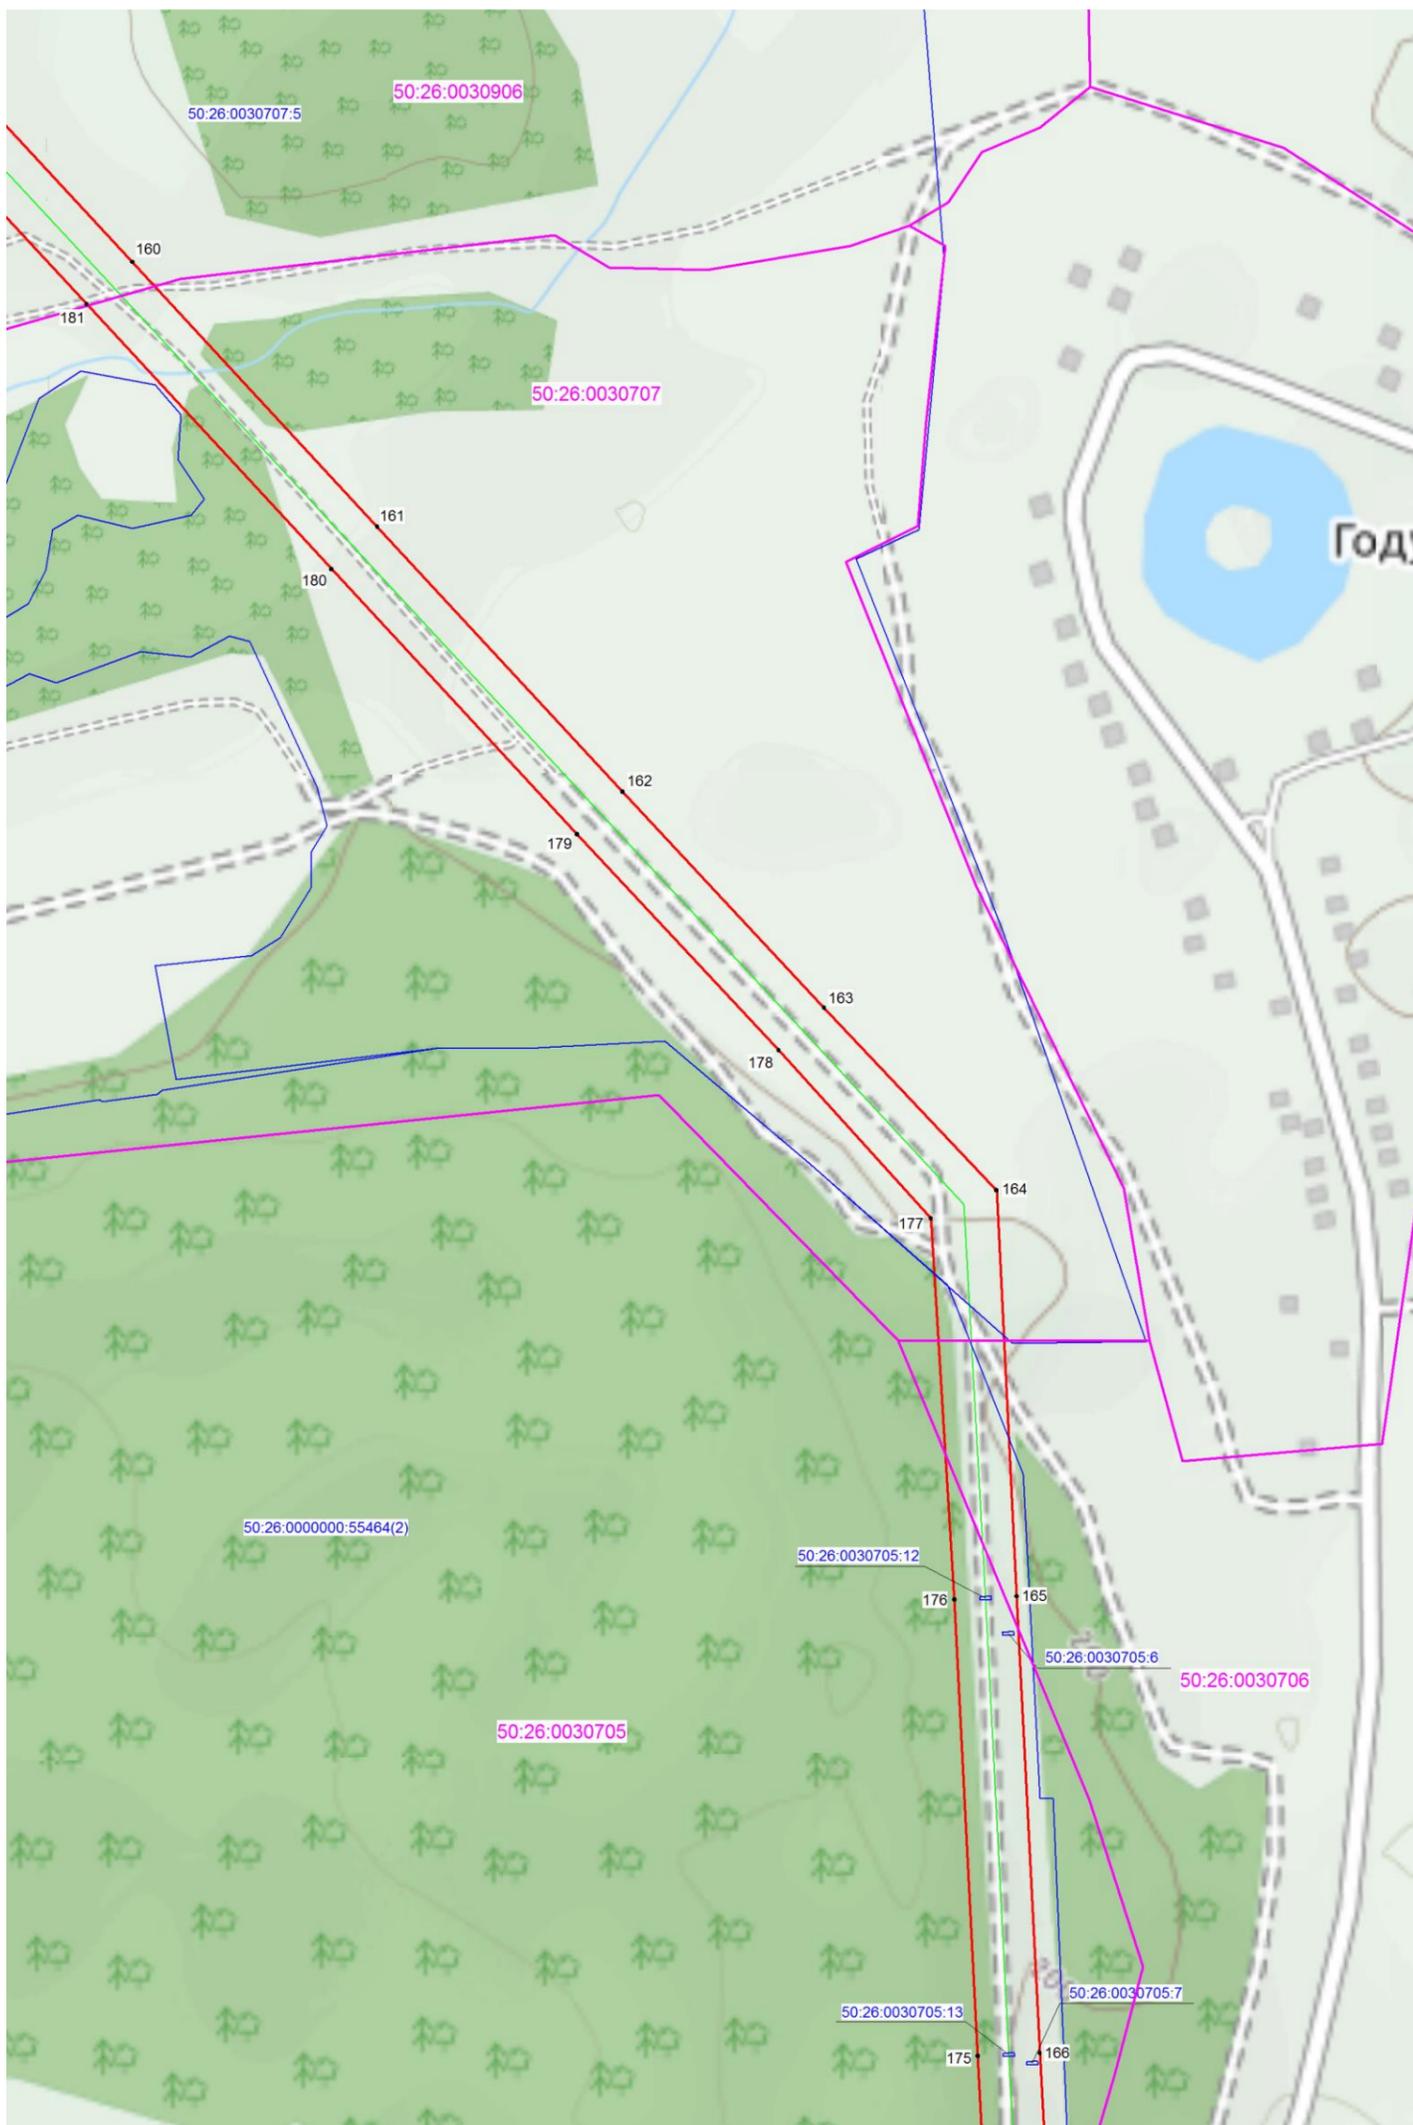

Масштаб 1:5000

**Используемые условные знаки и обозначения:**


- граница зоны публичного сервитута
- 1 - поворотная точка границы публичного сервитута
- 50:18:0011201 - номер кадастрового квартала
- граница кадастрового квартала
- существующая часть границы, имеющиеся в ЕГРН сведения, о которой достаточны для определения ее местоположения
- 50:18:0011201:247 - обозначение земельного участка
- границы объекта, для которого устанавливается публичный сервитут

Кадастровый инженер Хурчак Е.В.

Дата 29.01.2021 г.

Место для оттиска печати лица, составившего описание местоположения границ объекта



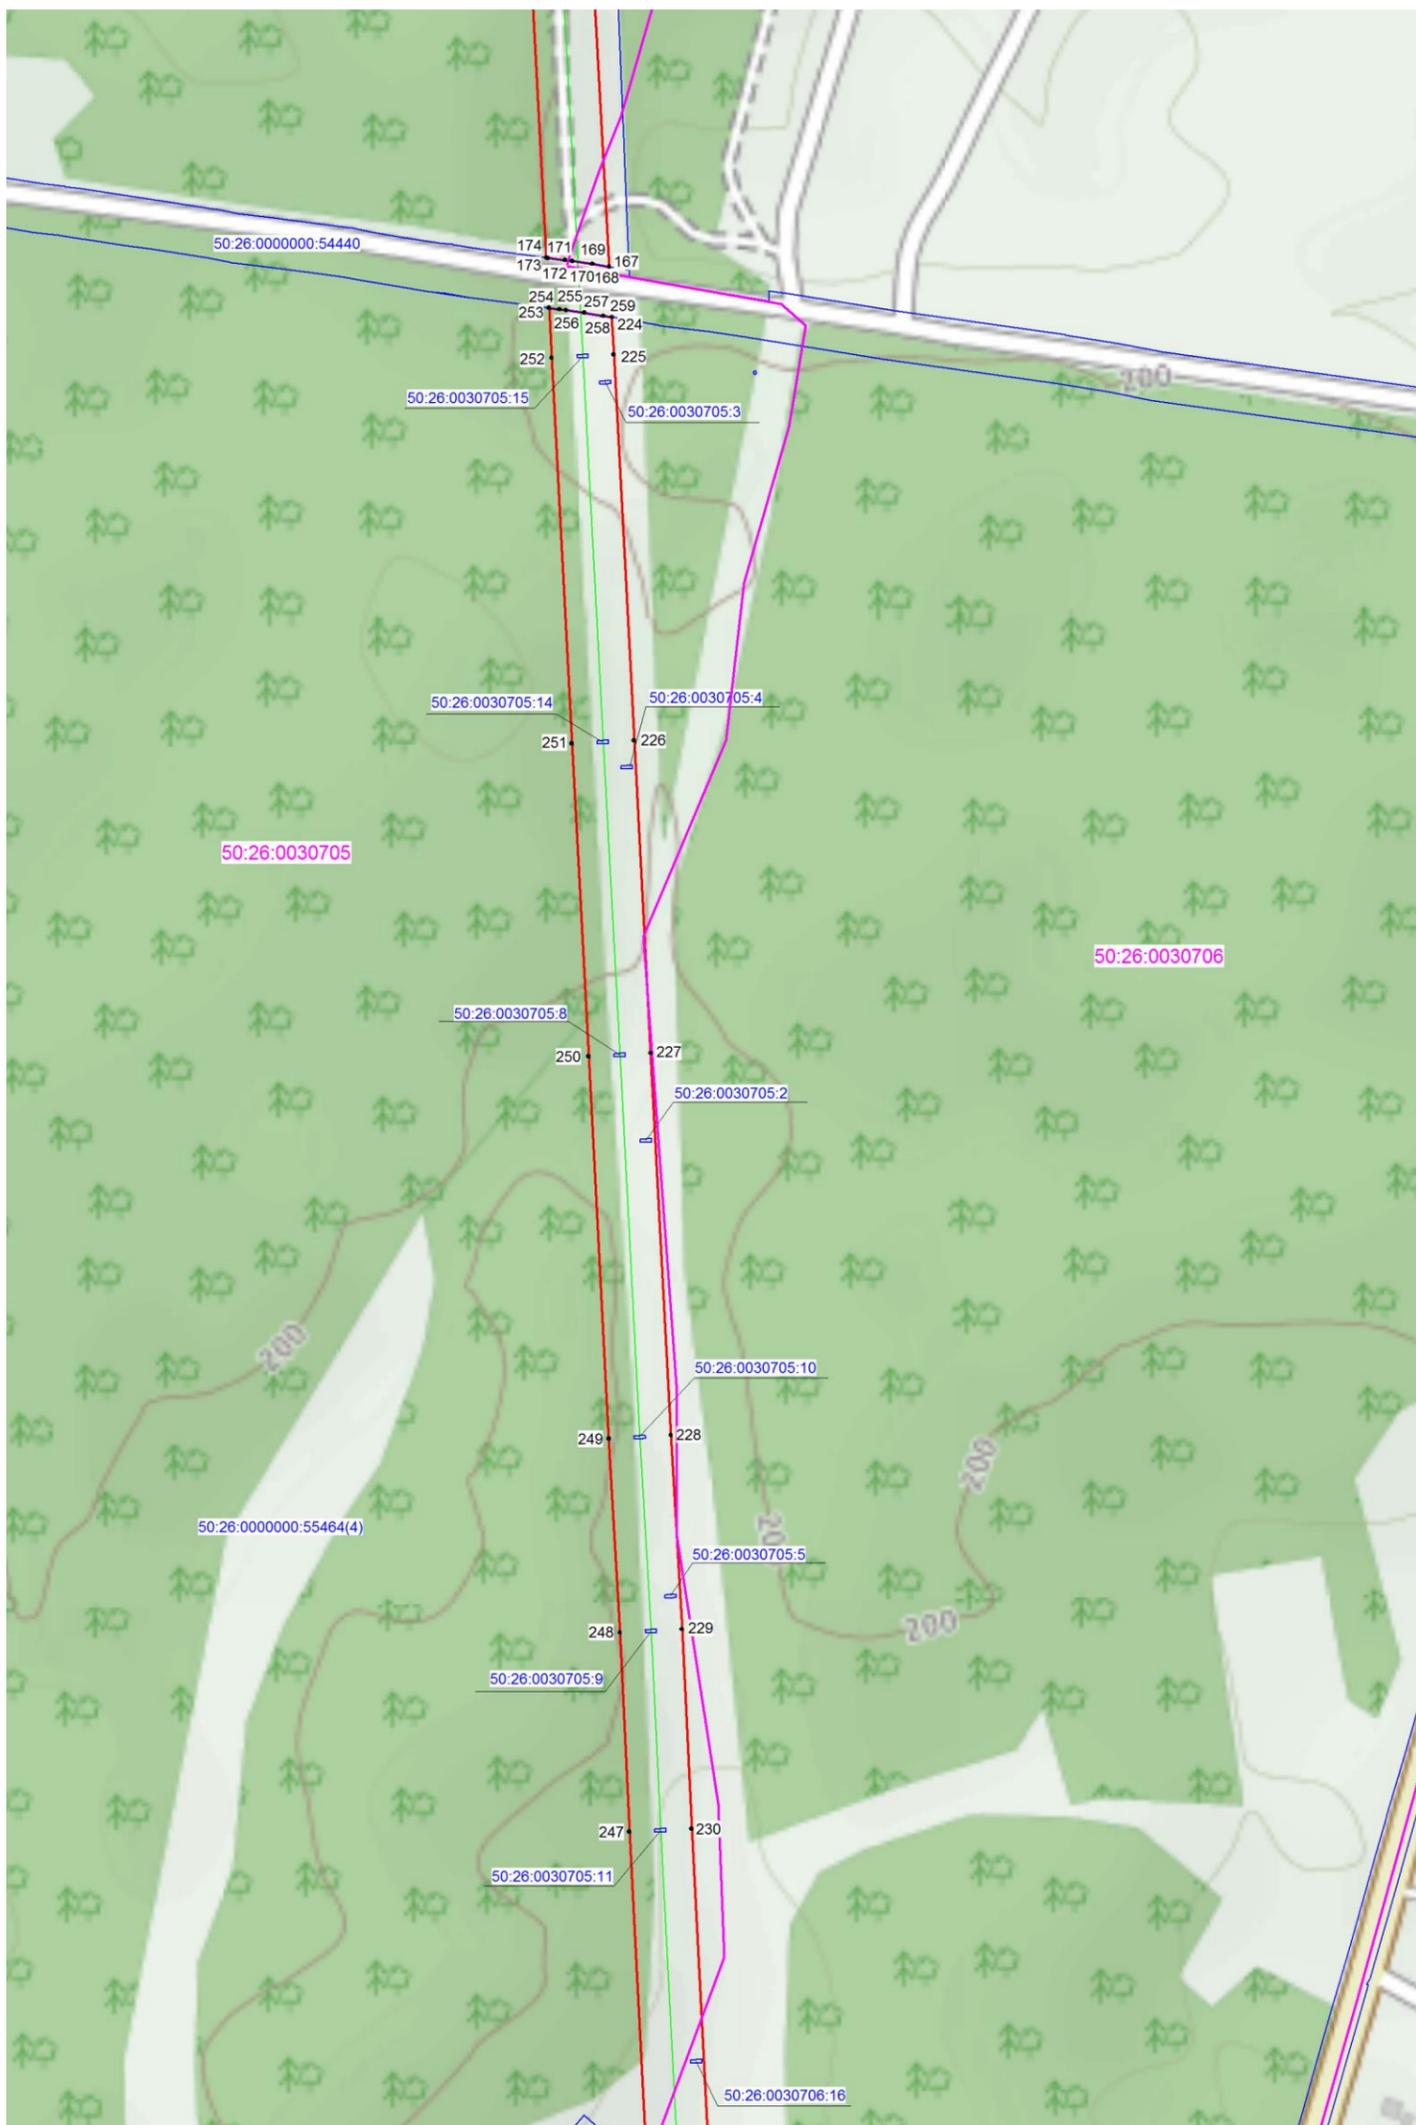

Масштаб 1:5000

**Используемые условные знаки и обозначения:**


- граница зоны публичного сервитута
- 1 - поворотная точка границы публичного сервитута
- 50:18:0011201 - номер кадастрового квартала
- граница кадастрового квартала
- существующая часть границы, имеющиеся в ЕГРН сведения, о которой достаточны для определения ее местоположения
- 50:18:0011201:247 - обозначение земельного участка
- границы объекта, для которого устанавливается публичный сервитут

Кадастровый инженер  Хурчак Е.В.

Дата 29.01.2021 г.

Место для оттиска печати лица, составившего описание местоположения границ объекта



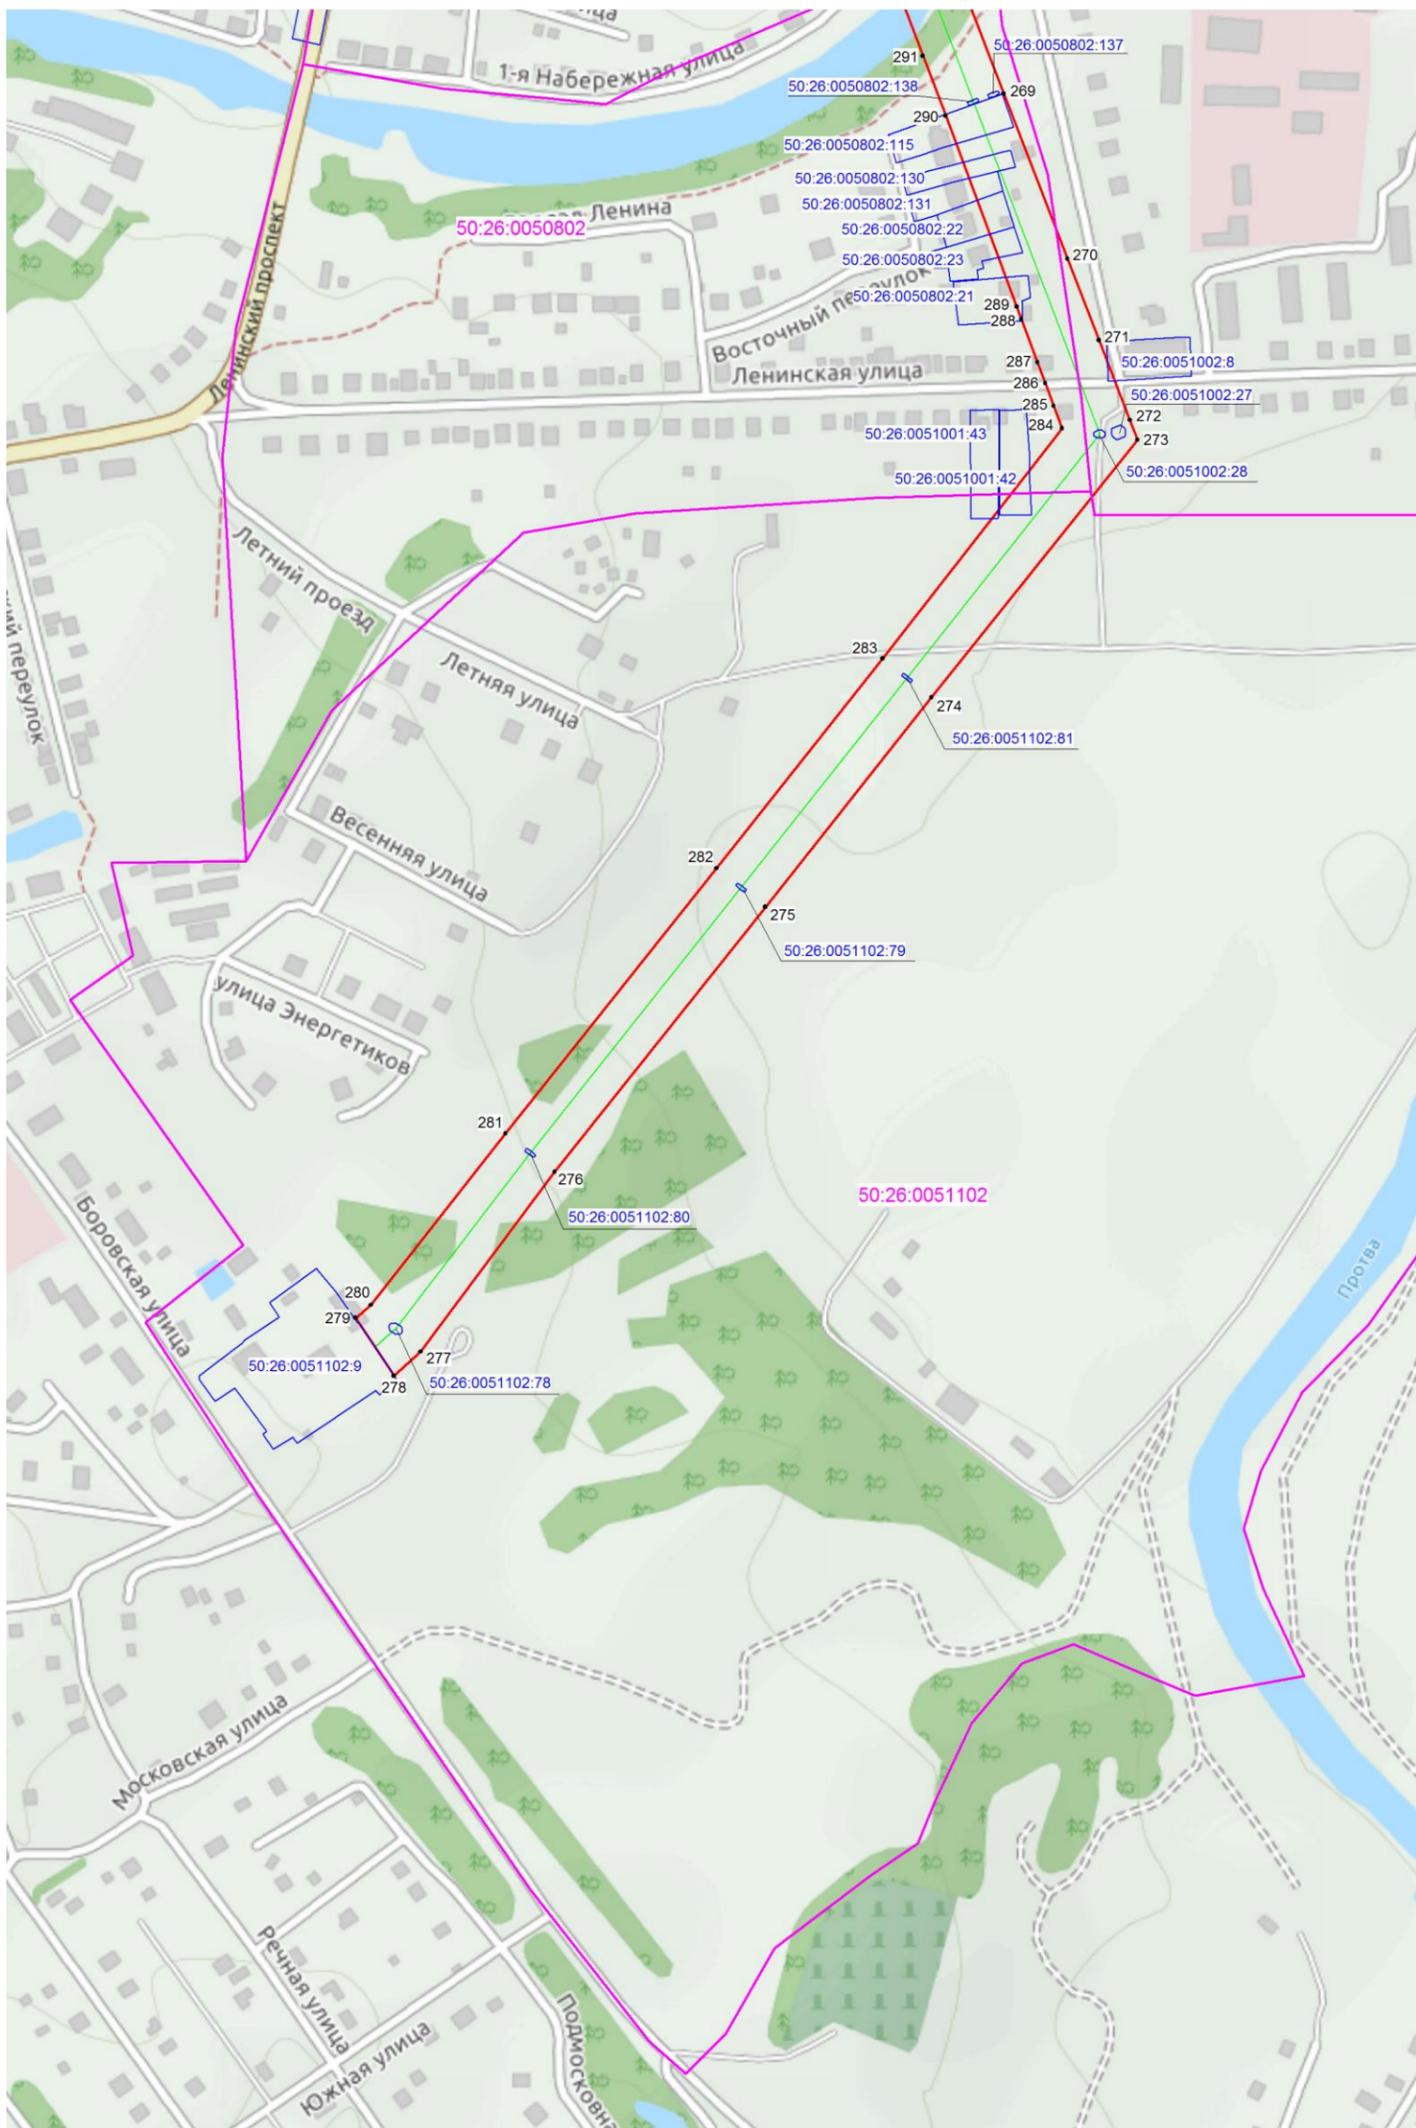

Масштаб 1:5000

**Используемые условные знаки и обозначения:**

- граница зоны публичного сервитута
- 1 - поворотная точка границы публичного сервитута
- 50:18:0011201 - номер кадастрового квартала
- граница кадастрового квартала
- существующая часть границы, имеющиеся в ЕГРН сведения, о которой достаточны для определения ее местоположения
- 50:18:0011201:247 - обозначение земельного участка
- границы объекта, для которого устанавливается публичный сервитут

Кадастровый инженер Хурчак Е.В.

Дата 29.01.2021 г.

Место для оттиска печати лица, составившего описание местоположения границ объекта

