

## ОПИСАНИЕ МЕСТОПОЛОЖЕНИЯ ГРАНИЦ

Публичного сервитута в целях размещения объекта электросетевого хозяйства

ЛЭП 110 кВ Кукарино-Лидино

(наименование публичного сервитута (далее - объект))

### Раздел 1

Сведения об объекте		
№ п/п	Характеристики объекта	Описание характеристик
1	2	3
1	Местоположение объекта	Московская область, Можайский, Рузский городские округа
2	Площадь объекта +/- величина погрешности определения площади (Р +/- Дельта Р)	145.53 га ±0.04 га.
3	Иные характеристики объекта	Вид объекта реестра границ: Зона с особыми условиями использования территории. Содержание ограничений использования объектов недвижимости в пределах зоны или территории: Публичный сервитут, для целей размещения линейных объектов, их неотъемлемых технологических частей. Срок установления 49 лет

### Раздел 2

Сведения о местоположении границ объекта					
1. Система координат <u>МСК-50 (зона 1)</u>					
2. Сведения о характерных точках границ объекта					
Обозначение характерных точек границ	Координаты, м		Метод определения координат характерной точки	Средняя квадратическая погрешность положения характерной точки (M <sub>t</sub> ), м	Описание обозначения точки на местности (при наличии)
	X	Y			
1	2	3	4	5	6
1	469416.08	1281162.25	Аналитический метод	0.10	-
2	469416.60	1281167.46	Аналитический метод	0.10	-
3	469401.10	1281168.67	Аналитический метод	0.10	-
4	469392.25	1281188.71	Аналитический метод	0.10	-
5	469391.52	1281194.77	Аналитический метод	0.10	-
6	469392.62	1281207.84	Аналитический метод	0.10	-
7	469325.81	1281214.60	Аналитический метод	0.10	-
8	469322.18	1281214.97	Аналитический метод	0.10	-
9	469316.91	1281215.50	Аналитический метод	0.10	-
10	469316.28	1281215.58	Аналитический метод	0.10	-
11	469311.77	1281216.08	Аналитический метод	0.10	-
12	469242.00	1281223.89	Аналитический метод	0.10	-

13	469078.20	1281241.61	Аналитический метод	0.10	-
14	468877.86	1281263.35	Аналитический метод	0.10	-
15	468827.17	1281268.89	Аналитический метод	0.10	-
16	468808.95	1281270.89	Аналитический метод	0.10	-
17	468679.32	1281285.07	Аналитический метод	0.10	-
18	468579.72	1281295.93	Аналитический метод	0.10	-
19	468304.25	1281326.92	Аналитический метод	0.10	-
20	468072.40	1281352.54	Аналитический метод	0.10	-
21	467979.27	1281362.83	Аналитический метод	0.10	-
22	467788.21	1281383.41	Аналитический метод	0.10	-
23	467595.18	1281404.24	Аналитический метод	0.10	-
24	467360.48	1281430.59	Аналитический метод	0.10	-
25	467199.70	1281447.79	Аналитический метод	0.10	-
26	467115.01	1281456.86	Аналитический метод	0.10	-
27	466986.46	1281470.63	Аналитический метод	0.10	-
28	466709.34	1281502.59	Аналитический метод	0.10	-
29	466383.43	1281536.89	Аналитический метод	0.10	-
30	466071.79	1281571.25	Аналитический метод	0.10	-
31	465840.84	1281597.19	Аналитический метод	0.10	-
32	465507.36	1281633.17	Аналитический метод	0.10	-
33	465197.29	1281667.69	Аналитический метод	0.10	-
34	464930.36	1281696.79	Аналитический метод	0.10	-
35	464646.28	1281728.38	Аналитический метод	0.10	-
36	464328.72	1281763.06	Аналитический метод	0.10	-
37	464024.62	1281796.72	Аналитический метод	0.10	-
38	463795.23	1281823.22	Аналитический метод	0.10	-
39	463535.56	1281851.69	Аналитический метод	0.10	-
40	463228.19	1281885.87	Аналитический метод	0.10	-
41	462966.91	1281915.24	Аналитический метод	0.10	-
42	462660.88	1281949.48	Аналитический метод	0.10	-
43	462393.59	1281978.56	Аналитический метод	0.10	-
44	462093.23	1282011.94	Аналитический метод	0.10	-
45	461822.22	1282042.10	Аналитический метод	0.10	-
46	461687.29	1282057.30	Аналитический метод	0.10	-
47	461574.77	1282070.53	Аналитический метод	0.10	-
48	461574.93	1282064.81	Аналитический метод	0.10	-
49	461578.77	1282028.08	Аналитический метод	0.10	-
50	461578.79	1282027.94	Аналитический метод	0.10	-
51	461579.16	1282024.09	Аналитический метод	0.10	-
52	461682.63	1282014.56	Аналитический метод	0.10	-
53	461817.43	1281999.37	Аналитический метод	0.10	-
54	462088.47	1281969.20	Аналитический метод	0.10	-

55	462388.89	1281935.82	Аналитический метод	0.10	-
56	462656.17	1281906.74	Аналитический метод	0.10	-
57	462962.12	1281872.51	Аналитический метод	0.10	-
58	463223.42	1281843.13	Аналитический метод	0.10	-
59	463530.84	1281808.95	Аналитический метод	0.10	-
60	463790.42	1281780.49	Аналитический метод	0.10	-
61	464019.79	1281754.00	Аналитический метод	0.10	-
62	464324.02	1281720.31	Аналитический метод	0.10	-
63	464641.57	1281685.63	Аналитический метод	0.10	-
64	464925.65	1281654.05	Аналитический метод	0.10	-
65	465192.58	1281624.94	Аналитический метод	0.10	-
66	465502.68	1281590.42	Аналитический метод	0.10	-
67	465836.13	1281554.45	Аналитический метод	0.10	-
68	466067.04	1281528.52	Аналитический метод	0.10	-
69	466378.70	1281494.15	Аналитический метод	0.10	-
70	466704.21	1281455.87	Аналитический метод	0.10	-
71	466981.86	1281427.87	Аналитический метод	0.10	-
72	467156.36	1281409.19	Аналитический метод	0.10	-
73	467195.13	1281405.04	Аналитический метод	0.10	-
74	467355.79	1281387.84	Аналитический метод	0.10	-
75	467590.47	1281361.50	Аналитический метод	0.10	-
76	467783.60	1281340.66	Аналитический метод	0.10	-
77	467974.60	1281320.08	Аналитический метод	0.10	-
78	468065.25	1281310.07	Аналитический метод	0.10	-
79	468299.48	1281284.19	Аналитический метод	0.10	-
80	468574.99	1281253.19	Аналитический метод	0.10	-
81	468674.65	1281242.33	Аналитический метод	0.10	-
82	468774.45	1281231.41	Аналитический метод	0.10	-
83	468810.71	1281227.44	Аналитический метод	0.10	-
84	468873.20	1281220.60	Аналитический метод	0.10	-
85	469073.57	1281198.86	Аналитический метод	0.10	-
86	469237.29	1281181.14	Аналитический метод	0.10	-
87	469312.36	1281172.75	Аналитический метод	0.10	-
88	469345.44	1281169.40	Аналитический метод	0.10	-
89	469348.44	1281169.09	Аналитический метод	0.10	-
1	469416.08	1281162.25	Аналитический метод	0.10	-
-	-	-	-	-	-
90	461543.63	1282027.35	Аналитический метод	0.10	-
91	461542.04	1282042.55	Аналитический метод	0.10	-
92	461543.72	1282074.18	Аналитический метод	0.10	-
93	461531.30	1282075.64	Аналитический метод	0.10	-
94	461301.73	1282125.44	Аналитический метод	0.10	-

95	461295.13	1282126.92	Аналитический метод	0.10	-
96	461123.16	1282165.47	Аналитический метод	0.10	-
97	461112.37	1282167.89	Аналитический метод	0.10	-
98	460836.89	1282229.74	Аналитический метод	0.10	-
99	460576.31	1282288.22	Аналитический метод	0.10	-
100	460333.97	1282342.31	Аналитический метод	0.10	-
101	460101.91	1282394.56	Аналитический метод	0.10	-
102	460065.88	1282402.67	Аналитический метод	0.10	-
103	459796.66	1282461.97	Аналитический метод	0.10	-
104	459558.93	1282514.50	Аналитический метод	0.10	-
105	459344.69	1282563.52	Аналитический метод	0.10	-
106	459151.46	1282606.87	Аналитический метод	0.10	-
107	458953.36	1282651.04	Аналитический метод	0.10	-
108	458864.10	1282670.51	Аналитический метод	0.10	-
109	458761.55	1282692.87	Аналитический метод	0.10	-
110	458582.42	1282734.67	Аналитический метод	0.10	-
111	458403.80	1282775.75	Аналитический метод	0.10	-
112	458165.16	1282829.36	Аналитический метод	0.10	-
113	458148.67	1282830.16	Аналитический метод	0.10	-
114	458169.12	1282783.49	Аналитический метод	0.10	-
115	458170.55	1282780.23	Аналитический метод	0.10	-
116	458394.44	1282733.78	Аналитический метод	0.10	-
117	458572.71	1282692.78	Аналитический метод	0.10	-
118	458752.09	1282650.92	Аналитический метод	0.10	-
119	458870.07	1282625.19	Аналитический метод	0.10	-
120	458944.10	1282609.05	Аналитический метод	0.10	-
121	459142.08	1282564.90	Аналитический метод	0.10	-
122	459335.19	1282521.59	Аналитический метод	0.10	-
123	459549.49	1282472.54	Аналитический метод	0.10	-
124	459787.40	1282419.98	Аналитический метод	0.10	-
125	460056.54	1282360.70	Аналитический метод	0.10	-
126	460091.21	1282352.89	Аналитический метод	0.10	-
127	460324.57	1282300.35	Аналитический метод	0.10	-
128	460566.91	1282246.25	Аналитический метод	0.10	-
129	460827.47	1282187.79	Аналитический метод	0.10	-
130	461102.95	1282125.93	Аналитический метод	0.10	-
131	461122.37	1282121.58	Аналитический метод	0.10	-
132	461264.28	1282089.77	Аналитический метод	0.10	-
133	461292.30	1282083.49	Аналитический метод	0.10	-
134	461523.65	1282029.19	Аналитический метод	0.10	-
90	461543.63	1282027.35	Аналитический метод	0.10	-
-	-	-	-	-	-

135	458137.72	1282784.22	Аналитический метод	0.10	-
136	458117.01	1282831.70	Аналитический метод	0.10	-
137	458001.60	1282837.32	Аналитический метод	0.10	-
138	457806.68	1282851.66	Аналитический метод	0.10	-
139	457645.90	1282860.90	Аналитический метод	0.10	-
140	457534.89	1282869.03	Аналитический метод	0.10	-
141	457413.70	1282877.30	Аналитический метод	0.10	-
142	457397.92	1282878.38	Аналитический метод	0.10	-
143	457246.25	1282888.73	Аналитический метод	0.10	-
144	456996.28	1282902.41	Аналитический метод	0.10	-
145	456801.58	1282916.75	Аналитический метод	0.10	-
146	456729.07	1282921.51	Аналитический метод	0.10	-
147	456505.46	1282936.21	Аналитический метод	0.10	-
148	456276.55	1282950.83	Аналитический метод	0.10	-
149	456234.70	1282953.53	Аналитический метод	0.10	-
150	456018.00	1282967.53	Аналитический метод	0.10	-
151	455762.63	1282985.02	Аналитический метод	0.10	-
152	455677.74	1282990.45	Аналитический метод	0.10	-
153	455673.25	1282960.34	Аналитический метод	0.10	-
154	455673.22	1282960.17	Аналитический метод	0.10	-
155	455671.68	1282950.88	Аналитический метод	0.10	-
156	455671.66	1282950.81	Аналитический метод	0.10	-
157	455671.12	1282947.80	Аналитический метод	0.10	-
158	455759.79	1282942.12	Аналитический метод	0.10	-
159	456015.14	1282924.62	Аналитический метод	0.10	-
160	456221.48	1282911.29	Аналитический метод	0.10	-
161	456273.79	1282907.91	Аналитический метод	0.10	-
162	456502.68	1282893.30	Аналитический метод	0.10	-
163	456728.53	1282878.45	Аналитический метод	0.10	-
164	456798.59	1282873.85	Аналитический метод	0.10	-
165	456993.36	1282859.51	Аналитический метод	0.10	-
166	457243.34	1282841.82	Аналитический метод	0.10	-
167	457408.48	1282832.84	Аналитический метод	0.10	-
168	457426.11	1282831.88	Аналитический метод	0.10	-
169	457532.01	1282826.12	Аналитический метод	0.10	-
170	457643.10	1282817.99	Аналитический метод	0.10	-
171	457803.87	1282808.75	Аналитический метод	0.10	-
172	457998.70	1282794.42	Аналитический метод	0.10	-
135	458137.72	1282784.22	Аналитический метод	0.10	-
-	-	-	-	-	-
173	455651.03	1282949.08	Аналитический метод	0.10	-
174	455651.92	1282954.19	Аналитический метод	0.10	-

175	455653.44	1282963.36	Аналитический метод	0.10	-
176	455657.68	1282991.74	Аналитический метод	0.10	-
177	455520.23	1283000.53	Аналитический метод	0.10	-
178	455396.49	1283008.66	Аналитический метод	0.10	-
179	455231.05	1283019.37	Аналитический метод	0.10	-
180	454957.16	1283037.30	Аналитический метод	0.10	-
181	454675.80	1283056.36	Аналитический метод	0.10	-
182	454376.25	1283075.49	Аналитический метод	0.10	-
183	454108.57	1283093.27	Аналитический метод	0.10	-
184	454035.06	1283098.08	Аналитический метод	0.10	-
185	453829.11	1283111.56	Аналитический метод	0.10	-
186	453500.57	1283132.81	Аналитический метод	0.10	-
187	453332.19	1283144.75	Аналитический метод	0.10	-
188	453200.59	1283154.24	Аналитический метод	0.10	-
189	453138.04	1283158.76	Аналитический метод	0.10	-
190	452885.15	1283173.16	Аналитический метод	0.10	-
191	452806.53	1283178.49	Аналитический метод	0.10	-
192	452810.29	1283155.64	Аналитический метод	0.10	-
193	452813.77	1283134.90	Аналитический метод	0.10	-
194	452882.47	1283130.24	Аналитический метод	0.10	-
195	453135.27	1283115.84	Аналитический метод	0.10	-
196	453227.83	1283109.17	Аналитический метод	0.10	-
197	453329.13	1283101.86	Аналитический метод	0.10	-
198	453497.66	1283089.91	Аналитический метод	0.10	-
199	453826.32	1283068.65	Аналитический метод	0.10	-
200	454050.98	1283053.95	Аналитический метод	0.10	-
201	454105.74	1283050.36	Аналитический метод	0.10	-
202	454373.45	1283032.58	Аналитический метод	0.10	-
203	454672.98	1283013.45	Аналитический метод	0.10	-
204	454954.30	1282994.40	Аналитический метод	0.10	-
205	455228.26	1282976.46	Аналитический метод	0.10	-
206	455393.69	1282965.75	Аналитический метод	0.10	-
207	455517.45	1282957.62	Аналитический метод	0.10	-
173	455651.03	1282949.08	Аналитический метод	0.10	-
-	-	-	-	-	-
208	452777.83	1283137.34	Аналитический метод	0.10	-
209	452775.73	1283149.89	Аналитический метод	0.10	-
210	452770.62	1283180.92	Аналитический метод	0.10	-
211	452628.73	1283190.57	Аналитический метод	0.10	-
212	452386.22	1283206.52	Аналитический метод	0.10	-
213	452116.49	1283223.93	Аналитический метод	0.10	-
214	451843.59	1283241.96	Аналитический метод	0.10	-

215	451519.91	1283263.08	Аналитический метод	0.10	-
216	451409.34	1283269.58	Аналитический метод	0.10	-
217	451291.69	1283276.50	Аналитический метод	0.10	-
218	451021.95	1283293.79	Аналитический метод	0.10	-
219	450802.13	1283310.80	Аналитический метод	0.10	-
220	450560.33	1283326.48	Аналитический метод	0.10	-
221	450379.59	1283338.40	Аналитический метод	0.10	-
222	450224.38	1283348.63	Аналитический метод	0.10	-
223	449930.09	1283367.41	Аналитический метод	0.10	-
224	449669.85	1283387.44	Аналитический метод	0.10	-
225	449666.86	1283387.67	Аналитический метод	0.10	-
226	449650.55	1283388.92	Аналитический метод	0.10	-
227	449578.70	1283415.43	Аналитический метод	0.10	-
228	449551.62	1283405.86	Аналитический метод	0.10	-
229	449516.43	1283390.89	Аналитический метод	0.10	-
230	449640.37	1283342.60	Аналитический метод	0.10	-
231	449667.32	1283340.90	Аналитический метод	0.10	-
232	449670.33	1283340.71	Аналитический метод	0.10	-
233	449927.22	1283324.50	Аналитический метод	0.10	-
234	450221.57	1283305.72	Аналитический метод	0.10	-
235	450376.76	1283295.49	Аналитический метод	0.10	-
236	450557.54	1283283.57	Аналитический метод	0.10	-
237	450799.08	1283267.91	Аналитический метод	0.10	-
238	451018.92	1283250.90	Аналитический метод	0.10	-
239	451289.06	1283233.58	Аналитический метод	0.10	-
240	451396.26	1283227.28	Аналитический метод	0.10	-
241	451517.25	1283220.16	Аналитический метод	0.10	-
242	451840.77	1283199.05	Аналитический метод	0.10	-
243	452113.69	1283181.02	Аналитический метод	0.10	-
244	452383.43	1283163.61	Аналитический метод	0.10	-
245	452625.86	1283147.67	Аналитический метод	0.10	-
208	452777.83	1283137.34	Аналитический метод	0.10	-
-	-	-	-	-	-
246	449477.30	1283406.12	Аналитический метод	0.10	-
247	449505.80	1283417.95	Аналитический метод	0.10	-
248	449506.58	1283418.25	Аналитический метод	0.10	-
249	449539.18	1283429.99	Аналитический метод	0.10	-
250	449451.20	1283462.44	Аналитический метод	0.10	-
251	449144.14	1283584.02	Аналитический метод	0.10	-
252	448909.71	1283680.26	Аналитический метод	0.10	-
253	448676.16	1283772.06	Аналитический метод	0.10	-
254	448396.03	1283885.55	Аналитический метод	0.10	-

255	448092.96	1284007.18	Аналитический метод	0.10	-
256	447818.51	1284116.99	Аналитический метод	0.10	-
257	447607.83	1284203.14	Аналитический метод	0.10	-
258	447454.55	1284264.16	Аналитический метод	0.10	-
259	447202.50	1284364.43	Аналитический метод	0.10	-
260	447054.87	1284424.30	Аналитический метод	0.10	-
261	446914.04	1284481.07	Аналитический метод	0.10	-
262	446865.82	1284500.07	Аналитический метод	0.10	-
263	446739.07	1284550.01	Аналитический метод	0.10	-
264	446607.98	1284604.34	Аналитический метод	0.10	-
265	446470.27	1284658.73	Аналитический метод	0.10	-
266	446460.16	1284662.76	Аналитический метод	0.10	-
267	446441.19	1284654.17	Аналитический метод	0.10	-
268	446440.94	1284654.06	Аналитический метод	0.10	-
269	446421.52	1284645.87	Аналитический метод	0.10	-
270	446406.65	1284639.33	Аналитический метод	0.10	-
271	446406.56	1284639.29	Аналитический метод	0.10	-
272	446404.92	1284638.59	Аналитический метод	0.10	-
273	446454.33	1284618.79	Аналитический метод	0.10	-
274	446591.85	1284564.48	Аналитический метод	0.10	-
275	446722.96	1284510.14	Аналитический метод	0.10	-
276	446808.66	1284476.37	Аналитический метод	0.10	-
277	446821.51	1284471.31	Аналитический метод	0.10	-
278	446898.12	1284441.13	Аналитический метод	0.10	-
279	447038.75	1284384.44	Аналитический метод	0.10	-
280	447186.47	1284324.53	Аналитический метод	0.10	-
281	447438.65	1284224.20	Аналитический метод	0.10	-
282	447591.74	1284163.26	Аналитический метод	0.10	-
283	447802.38	1284077.13	Аналитический метод	0.10	-
284	448076.97	1283967.26	Аналитический метод	0.10	-
285	448379.95	1283845.67	Аналитический метод	0.10	-
286	448660.23	1283732.12	Аналитический метод	0.10	-
287	448893.68	1283640.36	Аналитический метод	0.10	-
288	449128.06	1283544.14	Аналитический метод	0.10	-
289	449435.67	1283422.34	Аналитический метод	0.10	-
246	449477.30	1283406.12	Аналитический метод	0.10	-
-	-	-	-	-	-
290	446378.97	1284649.17	Аналитический метод	0.10	-
291	446385.11	1284651.90	Аналитический метод	0.10	-
292	446385.27	1284651.97	Аналитический метод	0.10	-
293	446398.62	1284657.69	Аналитический метод	0.10	-
294	446413.52	1284664.24	Аналитический метод	0.10	-

295	446413.66	1284664.31	Аналитический метод	0.10	-
296	446433.03	1284672.47	Аналитический метод	0.10	-
297	446434.38	1284673.08	Аналитический метод	0.10	-
298	446302.94	1284726.21	Аналитический метод	0.10	-
299	446291.81	1284730.70	Аналитический метод	0.10	-
300	446241.11	1284751.15	Аналитический метод	0.10	-
301	446224.47	1284757.90	Аналитический метод	0.10	-
302	446220.64	1284759.45	Аналитический метод	0.10	-
303	446118.99	1284800.71	Аналитический метод	0.10	-
304	445902.74	1284890.09	Аналитический метод	0.10	-
305	445778.62	1284938.46	Аналитический метод	0.10	-
306	445745.88	1284951.22	Аналитический метод	0.10	-
307	445716.05	1284962.85	Аналитический метод	0.10	-
308	445553.57	1285027.15	Аналитический метод	0.10	-
309	445381.93	1285095.51	Аналитический метод	0.10	-
310	445226.77	1285157.81	Аналитический метод	0.10	-
311	445104.26	1285207.57	Аналитический метод	0.10	-
312	444834.81	1285316.81	Аналитический метод	0.10	-
313	444666.87	1285385.12	Аналитический метод	0.10	-
314	444469.11	1285464.09	Аналитический метод	0.10	-
315	444271.72	1285543.47	Аналитический метод	0.10	-
316	444020.65	1285643.03	Аналитический метод	0.10	-
317	443742.75	1285753.88	Аналитический метод	0.10	-
318	443595.84	1285813.95	Аналитический метод	0.10	-
319	443382.21	1285899.24	Аналитический метод	0.10	-
320	443320.07	1285924.12	Аналитический метод	0.10	-
321	443260.07	1285948.13	Аналитический метод	0.10	-
322	443237.99	1285926.71	Аналитический метод	0.10	-
323	443238.40	1285925.86	Аналитический метод	0.10	-
324	443236.19	1285924.94	Аналитический метод	0.10	-
325	443223.81	1285921.75	Аналитический метод	0.10	-
326	443223.13	1285921.59	Аналитический метод	0.10	-
327	443215.04	1285919.83	Аналитический метод	0.10	-
328	443347.20	1285866.94	Аналитический метод	0.10	-
329	443366.25	1285859.32	Аналитический метод	0.10	-
330	443579.73	1285774.09	Аналитический метод	0.10	-
331	443726.64	1285714.01	Аналитический метод	0.10	-
332	444004.76	1285603.08	Аналитический метод	0.10	-
333	444255.77	1285503.54	Аналитический метод	0.10	-
334	444453.12	1285424.18	Аналитический метод	0.10	-
335	444650.80	1285345.24	Аналитический метод	0.10	-
336	444818.63	1285276.97	Аналитический метод	0.10	-

337	445088.09	1285167.73	Аналитический метод	0.10	-
338	445210.67	1285117.94	Аналитический метод	0.10	-
339	445365.96	1285055.59	Аналитический метод	0.10	-
340	445537.70	1284987.19	Аналитический метод	0.10	-
341	445590.82	1284966.17	Аналитический метод	0.10	-
342	445630.48	1284950.47	Аналитический метод	0.10	-
343	445700.13	1284922.90	Аналитический метод	0.10	-
344	445753.54	1284900.85	Аналитический метод	0.10	-
345	445816.75	1284874.75	Аналитический метод	0.10	-
346	445885.20	1284846.49	Аналитический метод	0.10	-
347	446043.42	1284784.24	Аналитический метод	0.10	-
348	446102.86	1284760.85	Аналитический метод	0.10	-
349	446197.45	1284722.46	Аналитический метод	0.10	-
350	446201.22	1284720.93	Аналитический метод	0.10	-
351	446224.98	1284711.28	Аналитический метод	0.10	-
290	446378.97	1284649.17	Аналитический метод	0.10	-
-	-	-	-	-	-
351	443134.39	1285952.12	Аналитический метод	0.10	-
352	443166.62	1285951.59	Аналитический метод	0.10	-
353	443190.24	1285952.27	Аналитический метод	0.10	-
354	443205.20	1285953.55	Аналитический метод	0.10	-
355	443208.43	1285954.25	Аналитический метод	0.10	-
356	443209.67	1285954.30	Аналитический метод	0.10	-
357	443214.35	1285955.53	Аналитический метод	0.10	-
358	443215.39	1285955.76	Аналитический метод	0.10	-
359	443224.97	1285958.22	Аналитический метод	0.10	-
360	443228.93	1285960.60	Аналитический метод	0.10	-
361	443134.58	1285998.36	Аналитический метод	0.10	-
362	442926.59	1286086.22	Аналитический метод	0.10	-
363	442669.25	1286173.44	Аналитический метод	0.10	-
364	442505.60	1286187.02	Аналитический метод	0.10	-
365	442485.50	1286188.69	Аналитический метод	0.10	-
366	442415.75	1286194.48	Аналитический метод	0.10	-
367	442124.41	1286217.39	Аналитический метод	0.10	-
368	441787.40	1286244.54	Аналитический метод	0.10	-
369	441667.63	1286080.75	Аналитический метод	0.10	-
370	441572.03	1285956.41	Аналитический метод	0.10	-
371	441594.50	1285925.89	Аналитический метод	0.10	-
372	441605.08	1285914.61	Аналитический метод	0.10	-
373	441636.44	1285892.91	Аналитический метод	0.10	-
374	441631.83	1285886.08	Аналитический метод	0.10	-
375	441690.12	1285823.91	Аналитический метод	0.10	-

376	441694.22	1285819.53	Аналитический метод	0.10	-
377	441705.11	1285807.92	Аналитический метод	0.10	-
378	441713.06	1285799.44	Аналитический метод	0.10	-
379	441720.25	1285791.77	Аналитический метод	0.10	-
380	441724.10	1285787.64	Аналитический метод	0.10	-
381	441728.93	1285782.46	Аналитический метод	0.10	-
382	441763.49	1285745.38	Аналитический метод	0.10	-
383	441766.24	1285742.44	Аналитический метод	0.10	-
384	441790.20	1285716.74	Аналитический метод	0.10	-
385	441796.34	1285710.15	Аналитический метод	0.10	-
386	441831.39	1285672.55	Аналитический метод	0.10	-
387	441834.13	1285669.61	Аналитический метод	0.10	-
388	441847.65	1285655.12	Аналитический метод	0.10	-
389	441912.98	1285588.16	Аналитический метод	0.10	-
390	441945.20	1285601.74	Аналитический метод	0.10	-
391	441945.38	1285601.81	Аналитический метод	0.10	-
392	441952.70	1285604.73	Аналитический метод	0.10	-
393	441940.46	1285617.27	Аналитический метод	0.10	-
394	441937.49	1285620.32	Аналитический метод	0.10	-
395	441931.60	1285626.35	Аналитический метод	0.10	-
396	441927.85	1285630.20	Аналитический метод	0.10	-
397	441876.59	1285682.72	Аналитический метод	0.10	-
398	441866.41	1285693.65	Аналитический метод	0.10	-
399	441863.66	1285696.60	Аналитический метод	0.10	-
400	441858.57	1285702.06	Аналитический метод	0.10	-
401	441852.40	1285708.68	Аналитический метод	0.10	-
402	441798.26	1285766.75	Аналитический метод	0.10	-
403	441795.52	1285769.69	Аналитический метод	0.10	-
404	441749.46	1285819.10	Аналитический метод	0.10	-
405	441742.77	1285826.23	Аналитический метод	0.10	-
406	441736.58	1285832.83	Аналитический метод	0.10	-
407	441727.91	1285842.06	Аналитический метод	0.10	-
408	441723.74	1285846.51	Аналитический метод	0.10	-
409	441627.01	1285949.61	Аналитический метод	0.10	-
410	441626.43	1285950.66	Аналитический метод	0.10	-
411	441702.11	1286055.05	Аналитический метод	0.10	-
412	441809.14	1286196.48	Аналитический метод	0.10	-
413	442120.65	1286170.54	Аналитический метод	0.10	-
414	442411.97	1286147.63	Аналитический метод	0.10	-
415	442659.63	1286127.13	Аналитический метод	0.10	-
416	442910.07	1286042.20	Аналитический метод	0.10	-
417	443118.40	1285958.52	Аналитический метод	0.10	-

351	443134.39	1285952.12	Аналитический метод	0.10	-
-	-	-	-	-	-
418	442853.14	1284001.65	Аналитический метод	0.10	-
419	442810.99	1284068.68	Аналитический метод	0.10	-
420	442890.96	1284120.01	Аналитический метод	0.10	-
421	442841.56	1284279.58	Аналитический метод	0.10	-
422	442798.27	1284428.69	Аналитический метод	0.10	-
423	442728.72	1284494.65	Аналитический метод	0.10	-
424	442697.19	1284524.55	Аналитический метод	0.10	-
425	442669.63	1284550.69	Аналитический метод	0.10	-
426	442656.97	1284562.70	Аналитический метод	0.10	-
427	442589.84	1284626.37	Аналитический метод	0.10	-
428	442480.49	1284732.19	Аналитический метод	0.10	-
429	442475.77	1284736.75	Аналитический метод	0.10	-
430	442442.98	1284769.03	Аналитический метод	0.10	-
431	442341.92	1284868.51	Аналитический метод	0.10	-
432	442293.74	1284915.74	Аналитический метод	0.10	-
433	442291.24	1284918.19	Аналитический метод	0.10	-
434	442273.33	1284935.75	Аналитический метод	0.10	-
435	442262.36	1284959.33	Аналитический метод	0.10	-
436	442261.10	1284962.05	Аналитический метод	0.10	-
437	442164.65	1285169.43	Аналитический метод	0.10	-
438	442135.24	1285234.96	Аналитический метод	0.10	-
439	442131.96	1285242.26	Аналитический метод	0.10	-
440	442130.45	1285245.63	Аналитический метод	0.10	-
441	442128.40	1285250.20	Аналитический метод	0.10	-
442	442106.17	1285299.73	Аналитический метод	0.10	-
443	442102.88	1285307.05	Аналитический метод	0.10	-
444	442096.20	1285321.94	Аналитический метод	0.10	-
445	442093.94	1285326.98	Аналитический метод	0.10	-
446	442087.88	1285340.47	Аналитический метод	0.10	-
447	442086.24	1285344.13	Аналитический метод	0.10	-
448	442081.83	1285353.96	Аналитический метод	0.10	-
449	442075.65	1285367.85	Аналитический метод	0.10	-
450	442073.82	1285371.96	Аналитический метод	0.10	-
451	442063.13	1285395.98	Аналитический метод	0.10	-
452	442061.08	1285400.58	Аналитический метод	0.10	-
453	442009.37	1285516.79	Аналитический метод	0.10	-
454	442006.53	1285523.19	Аналитический метод	0.10	-
455	441984.95	1285571.68	Аналитический метод	0.10	-
456	441967.86	1285589.19	Аналитический метод	0.10	-
457	441952.90	1285583.23	Аналитический метод	0.10	-


458	441928.02	1285572.74	Аналитический метод	0.10	-
459	441940.31	1285560.15	Аналитический метод	0.10	-
460	441943.22	1285557.17	Аналитический метод	0.10	-
461	441951.32	1285548.87	Аналитический метод	0.10	-
462	441977.73	1285489.51	Аналитический метод	0.10	-
463	441979.81	1285484.83	Аналитический метод	0.10	-
464	442008.57	1285420.19	Аналитический метод	0.10	-
465	442011.04	1285414.66	Аналитический метод	0.10	-
466	442015.67	1285404.24	Аналитический метод	0.10	-
467	442018.95	1285396.88	Аналитический метод	0.10	-
468	442026.34	1285380.26	Аналитический метод	0.10	-
469	442028.39	1285375.66	Аналитический метод	0.10	-
470	442043.69	1285341.27	Аналитический метод	0.10	-
471	442045.31	1285337.64	Аналитический метод	0.10	-
472	442045.70	1285336.77	Аналитический метод	0.10	-
473	442071.93	1285278.33	Аналитический метод	0.10	-
474	442076.23	1285268.75	Аналитический метод	0.10	-
475	442084.06	1285251.29	Аналитический метод	0.10	-
476	442086.21	1285246.52	Аналитический метод	0.10	-
477	442091.72	1285234.22	Аналитический метод	0.10	-
478	442095.20	1285226.47	Аналитический метод	0.10	-
479	442128.26	1285152.81	Аналитический метод	0.10	-
480	442240.13	1284912.28	Аналитический метод	0.10	-
481	442313.89	1284839.98	Аналитический метод	0.10	-
482	442375.77	1284779.06	Аналитический метод	0.10	-
483	442447.83	1284708.13	Аналитический метод	0.10	-
484	442538.74	1284620.15	Аналитический метод	0.10	-
485	442562.17	1284597.48	Аналитический метод	0.10	-
486	442647.79	1284516.28	Аналитический метод	0.10	-
487	442659.82	1284504.87	Аналитический метод	0.10	-
488	442719.86	1284447.93	Аналитический метод	0.10	-
489	442744.99	1284424.09	Аналитический метод	0.10	-
490	442762.88	1284407.13	Аналитический метод	0.10	-
491	442803.24	1284268.09	Аналитический метод	0.10	-
492	442843.75	1284137.24	Аналитический метод	0.10	-
493	442756.04	1284080.94	Аналитический метод	0.10	-
494	442819.30	1283980.33	Аналитический метод	0.10	-
495	442837.56	1283989.82	Аналитический метод	0.10	-
496	442848.41	1283995.44	Аналитический метод	0.10	-
497	442851.55	1283997.90	Аналитический метод	0.10	-
498	442850.38	1284000.37	Аналитический метод	0.10	-
418	442853.14	1284001.65	Аналитический метод	0.10	-

-	-	-	-	-	-
499	442543.04	1281654.54	Аналитический метод	0.10	-
500	442545.83	1281668.66	Аналитический метод	0.10	-
501	442661.53	1281876.41	Аналитический метод	0.10	-
502	442780.05	1282084.46	Аналитический метод	0.10	-
503	442908.54	1282310.17	Аналитический метод	0.10	-
504	443048.23	1282556.11	Аналитический метод	0.10	-
505	443183.13	1282792.34	Аналитический метод	0.10	-
506	443250.70	1282907.21	Аналитический метод	0.10	-
507	443214.14	1283097.03	Аналитический метод	0.10	-
508	443181.46	1283275.21	Аналитический метод	0.10	-
509	443174.63	1283313.58	Аналитический метод	0.10	-
510	443168.08	1283350.41	Аналитический метод	0.10	-
511	443128.01	1283575.62	Аналитический метод	0.10	-
512	443027.13	1283729.20	Аналитический метод	0.10	-
513	442877.99	1283962.12	Аналитический метод	0.10	-
514	442877.16	1283963.44	Аналитический метод	0.10	-
515	442874.49	1283967.68	Аналитический метод	0.10	-
516	442869.73	1283975.25	Аналитический метод	0.10	-
517	442858.46	1283970.02	Аналитический метод	0.10	-
518	442861.07	1283966.55	Аналитический метод	0.10	-
519	442842.83	1283958.84	Аналитический метод	0.10	-
520	442834.67	1283955.88	Аналитический метод	0.10	-
521	442844.22	1283940.69	Аналитический метод	0.10	-
522	442894.09	1283862.79	Аналитический метод	0.10	-
523	442897.36	1283857.69	Аналитический метод	0.10	-
524	442993.57	1283707.44	Аналитический метод	0.10	-
525	443090.06	1283560.53	Аналитический метод	0.10	-
526	443128.50	1283344.52	Аналитический метод	0.10	-
527	443135.82	1283303.35	Аналитический метод	0.10	-
528	443142.10	1283268.10	Аналитический метод	0.10	-
529	443174.83	1283089.64	Аналитический метод	0.10	-
530	443208.57	1282914.47	Аналитический метод	0.10	-
531	443148.52	1282812.40	Аналитический метод	0.10	-
532	443013.47	1282575.91	Аналитический метод	0.10	-
533	442873.77	1282329.94	Аналитический метод	0.10	-
534	442745.29	1282104.25	Аналитический метод	0.10	-
535	442626.67	1281896.04	Аналитический метод	0.10	-
536	442510.35	1281687.18	Аналитический метод	0.10	-
537	442520.91	1281676.63	Аналитический метод	0.10	-
538	442519.30	1281677.16	Аналитический метод	0.10	-
539	442516.45	1281674.95	Аналитический метод	0.10	-

540	442515.82	1281673.06	Аналитический метод	0.10	-
541	442516.86	1281669.78	Аналитический метод	0.10	-
542	442522.33	1281667.98	Аналитический метод	0.10	-
543	442525.30	1281669.91	Аналитический метод	0.10	-
544	442525.88	1281671.67	Аналитический метод	0.10	-
499	442543.04	1281654.54	Аналитический метод	0.10	-
-	-	-	-	-	-
545	442517.65	1281034.41	Аналитический метод	0.10	-
546	442529.95	1281072.47	Аналитический метод	0.10	-
547	442521.34	1281075.25	Аналитический метод	0.10	-
548	442495.11	1281160.56	Аналитический метод	0.10	-
549	442470.10	1281251.91	Аналитический метод	0.10	-
550	442474.95	1281280.61	Аналитический метод	0.10	-
551	442498.98	1281423.03	Аналитический метод	0.10	-
552	442524.13	1281558.79	Аналитический метод	0.10	-
553	442534.87	1281613.21	Аналитический метод	0.10	-
554	442522.21	1281625.85	Аналитический метод	0.10	-
555	442500.82	1281647.21	Аналитический метод	0.10	-
556	442484.84	1281566.31	Аналитический метод	0.10	-
557	442459.59	1281430.00	Аналитический метод	0.10	-
558	442433.80	1281277.16	Аналитический метод	0.10	-
559	442429.19	1281249.86	Аналитический метод	0.10	-
560	442456.69	1281149.40	Аналитический метод	0.10	-
561	442489.23	1281043.60	Аналитический метод	0.10	-
545	442517.65	1281034.41	Аналитический метод	0.10	-



Обзорная схема расположения границ публичного сервитута

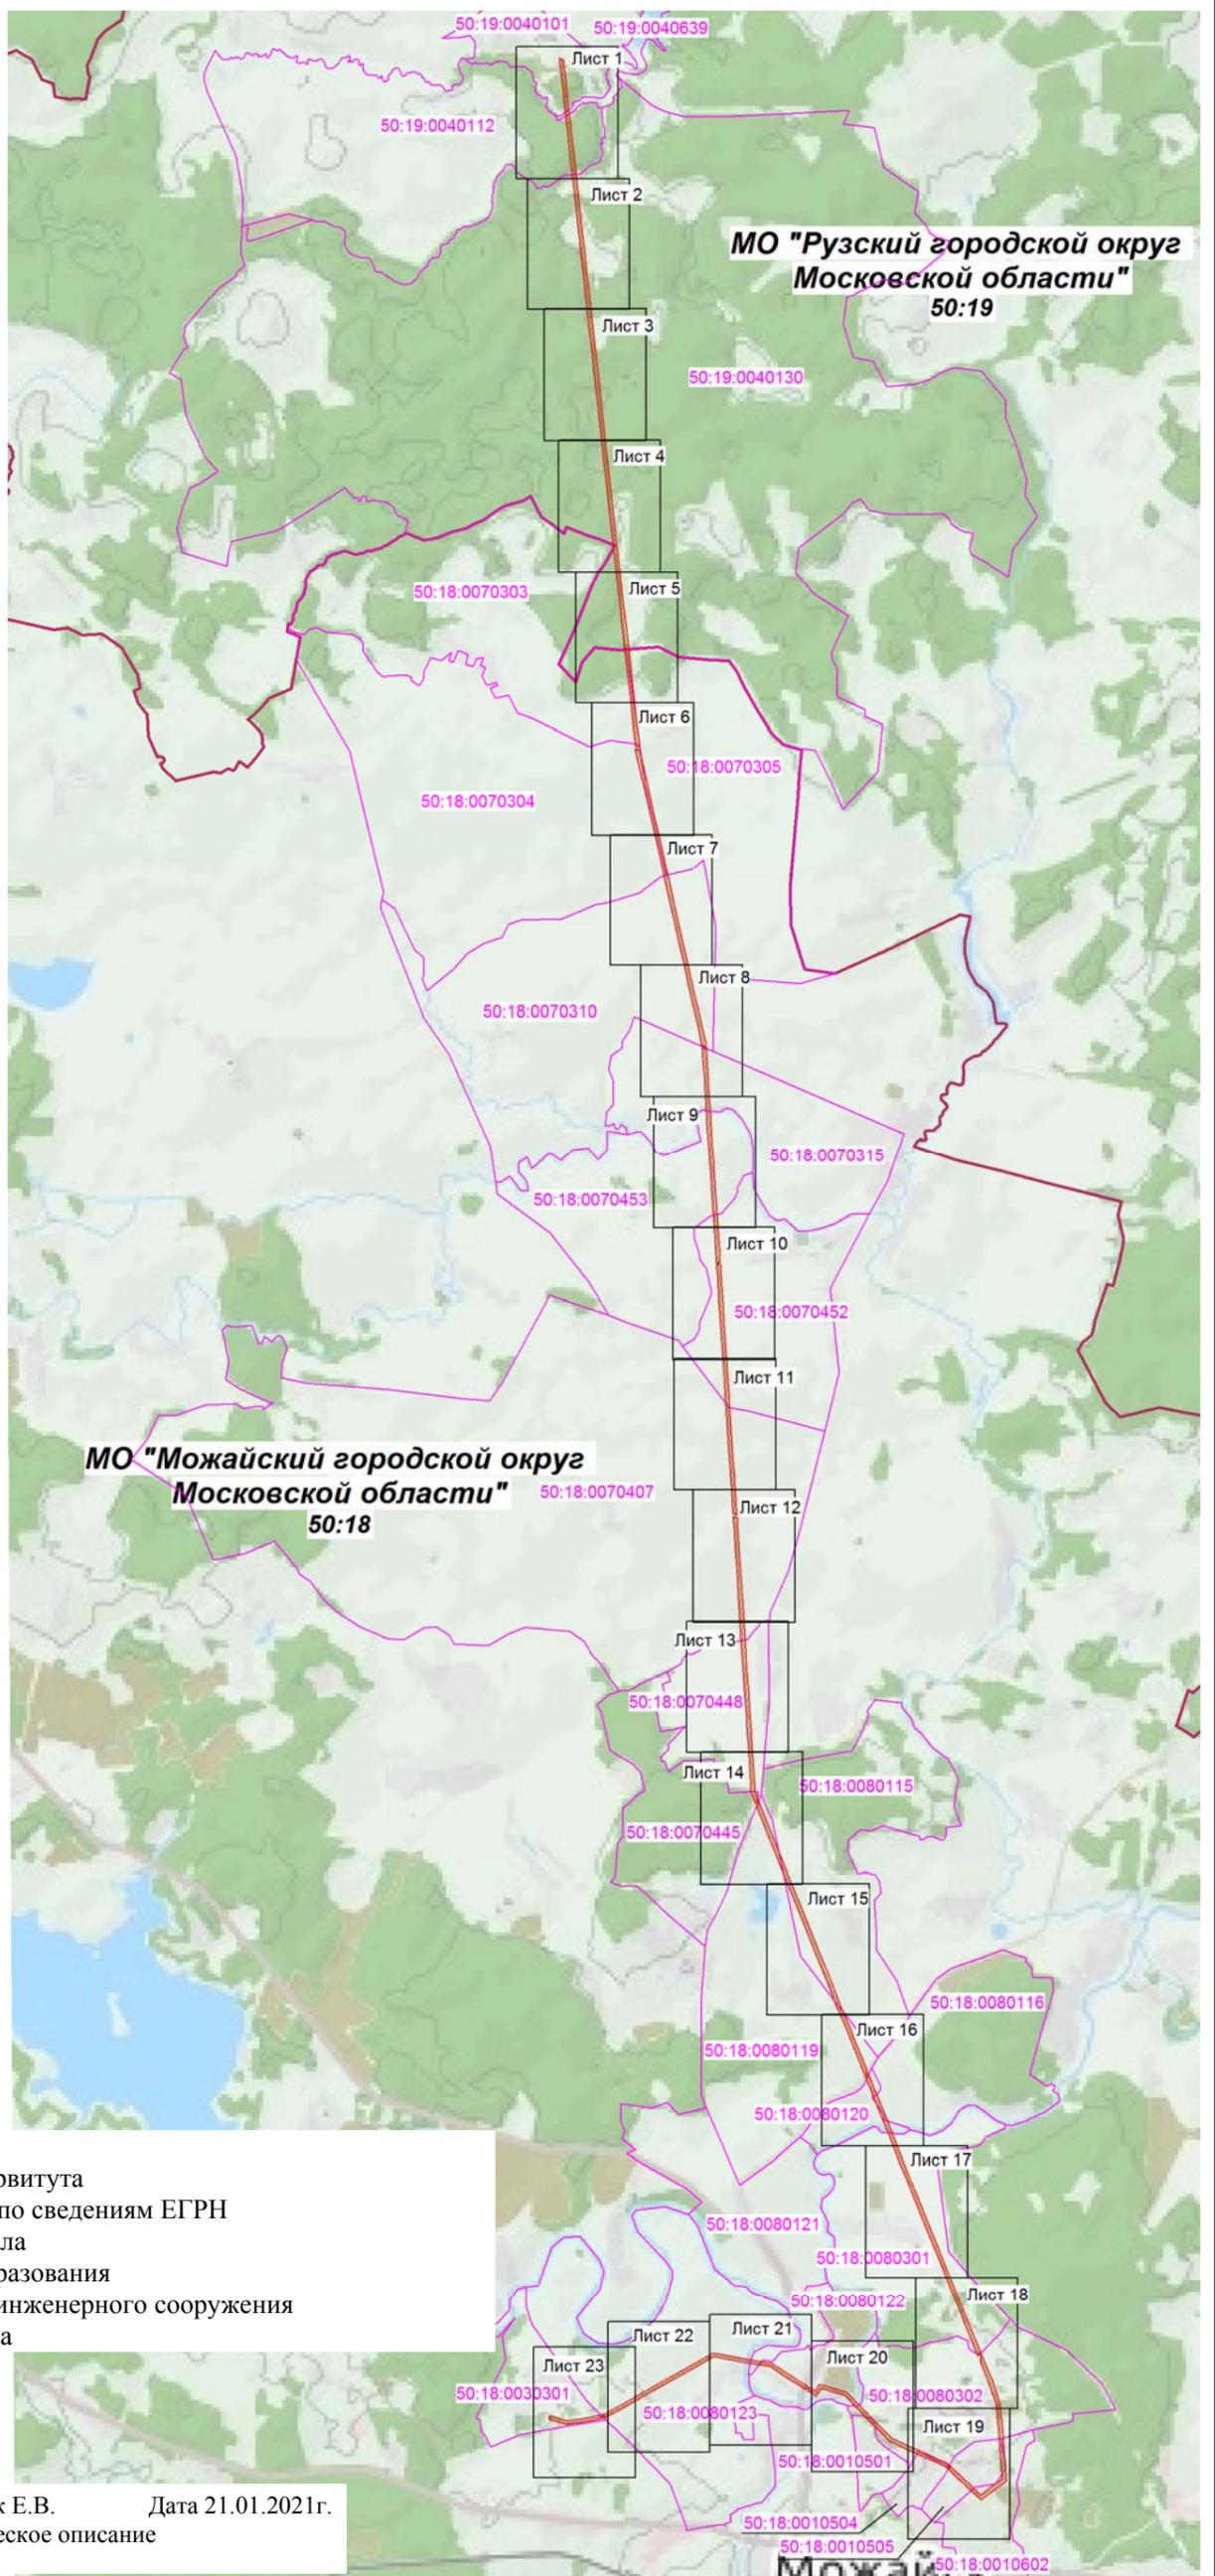

Масштаб 1:80000

Условные обозначения:

-  - граница зоны публичного сервитута
-  - граница земельного участка по сведениям ЕГРН
-  - граница кадастрового квартала
-  - граница муниципального образования
-  - проектное местоположение инженерного сооружения
- 50:18:0080122 - номер кадастрового квартала



Подпись:  кадастровый инженер Хурчак Е.В. Дата 21.01.2021г.  
 Место для оттиска печатного знака, составившего графическое описание

МОЖАЙ

Схема расположения границ публичного сервитута

ЛИСТ 1



Масштаб 1:5000

Условные обозначения:

-  - граница зоны публичного сервитута
-  - граница земельного участка по сведениям ЕГРН
-  - граница кадастрового квартала
-  - граница муниципального образования
-  - проектное местоположение инженерного сооружения
- 50:18:0080122 - номер кадастрового квартала
- 50:18:0070301 - кадастровый номер участка, сведения о котором содержатся в ЕГРН
- 1 - обозначение характерной точки границы публичного сервитута


Подпись:  кадастровый инженер Хурчак Е.В. Дата 21.01.2021г.

Место для оттиска печатного лица, составившего графическое описание



Схема расположения границ публичного сервитута

ЛИСТ 2

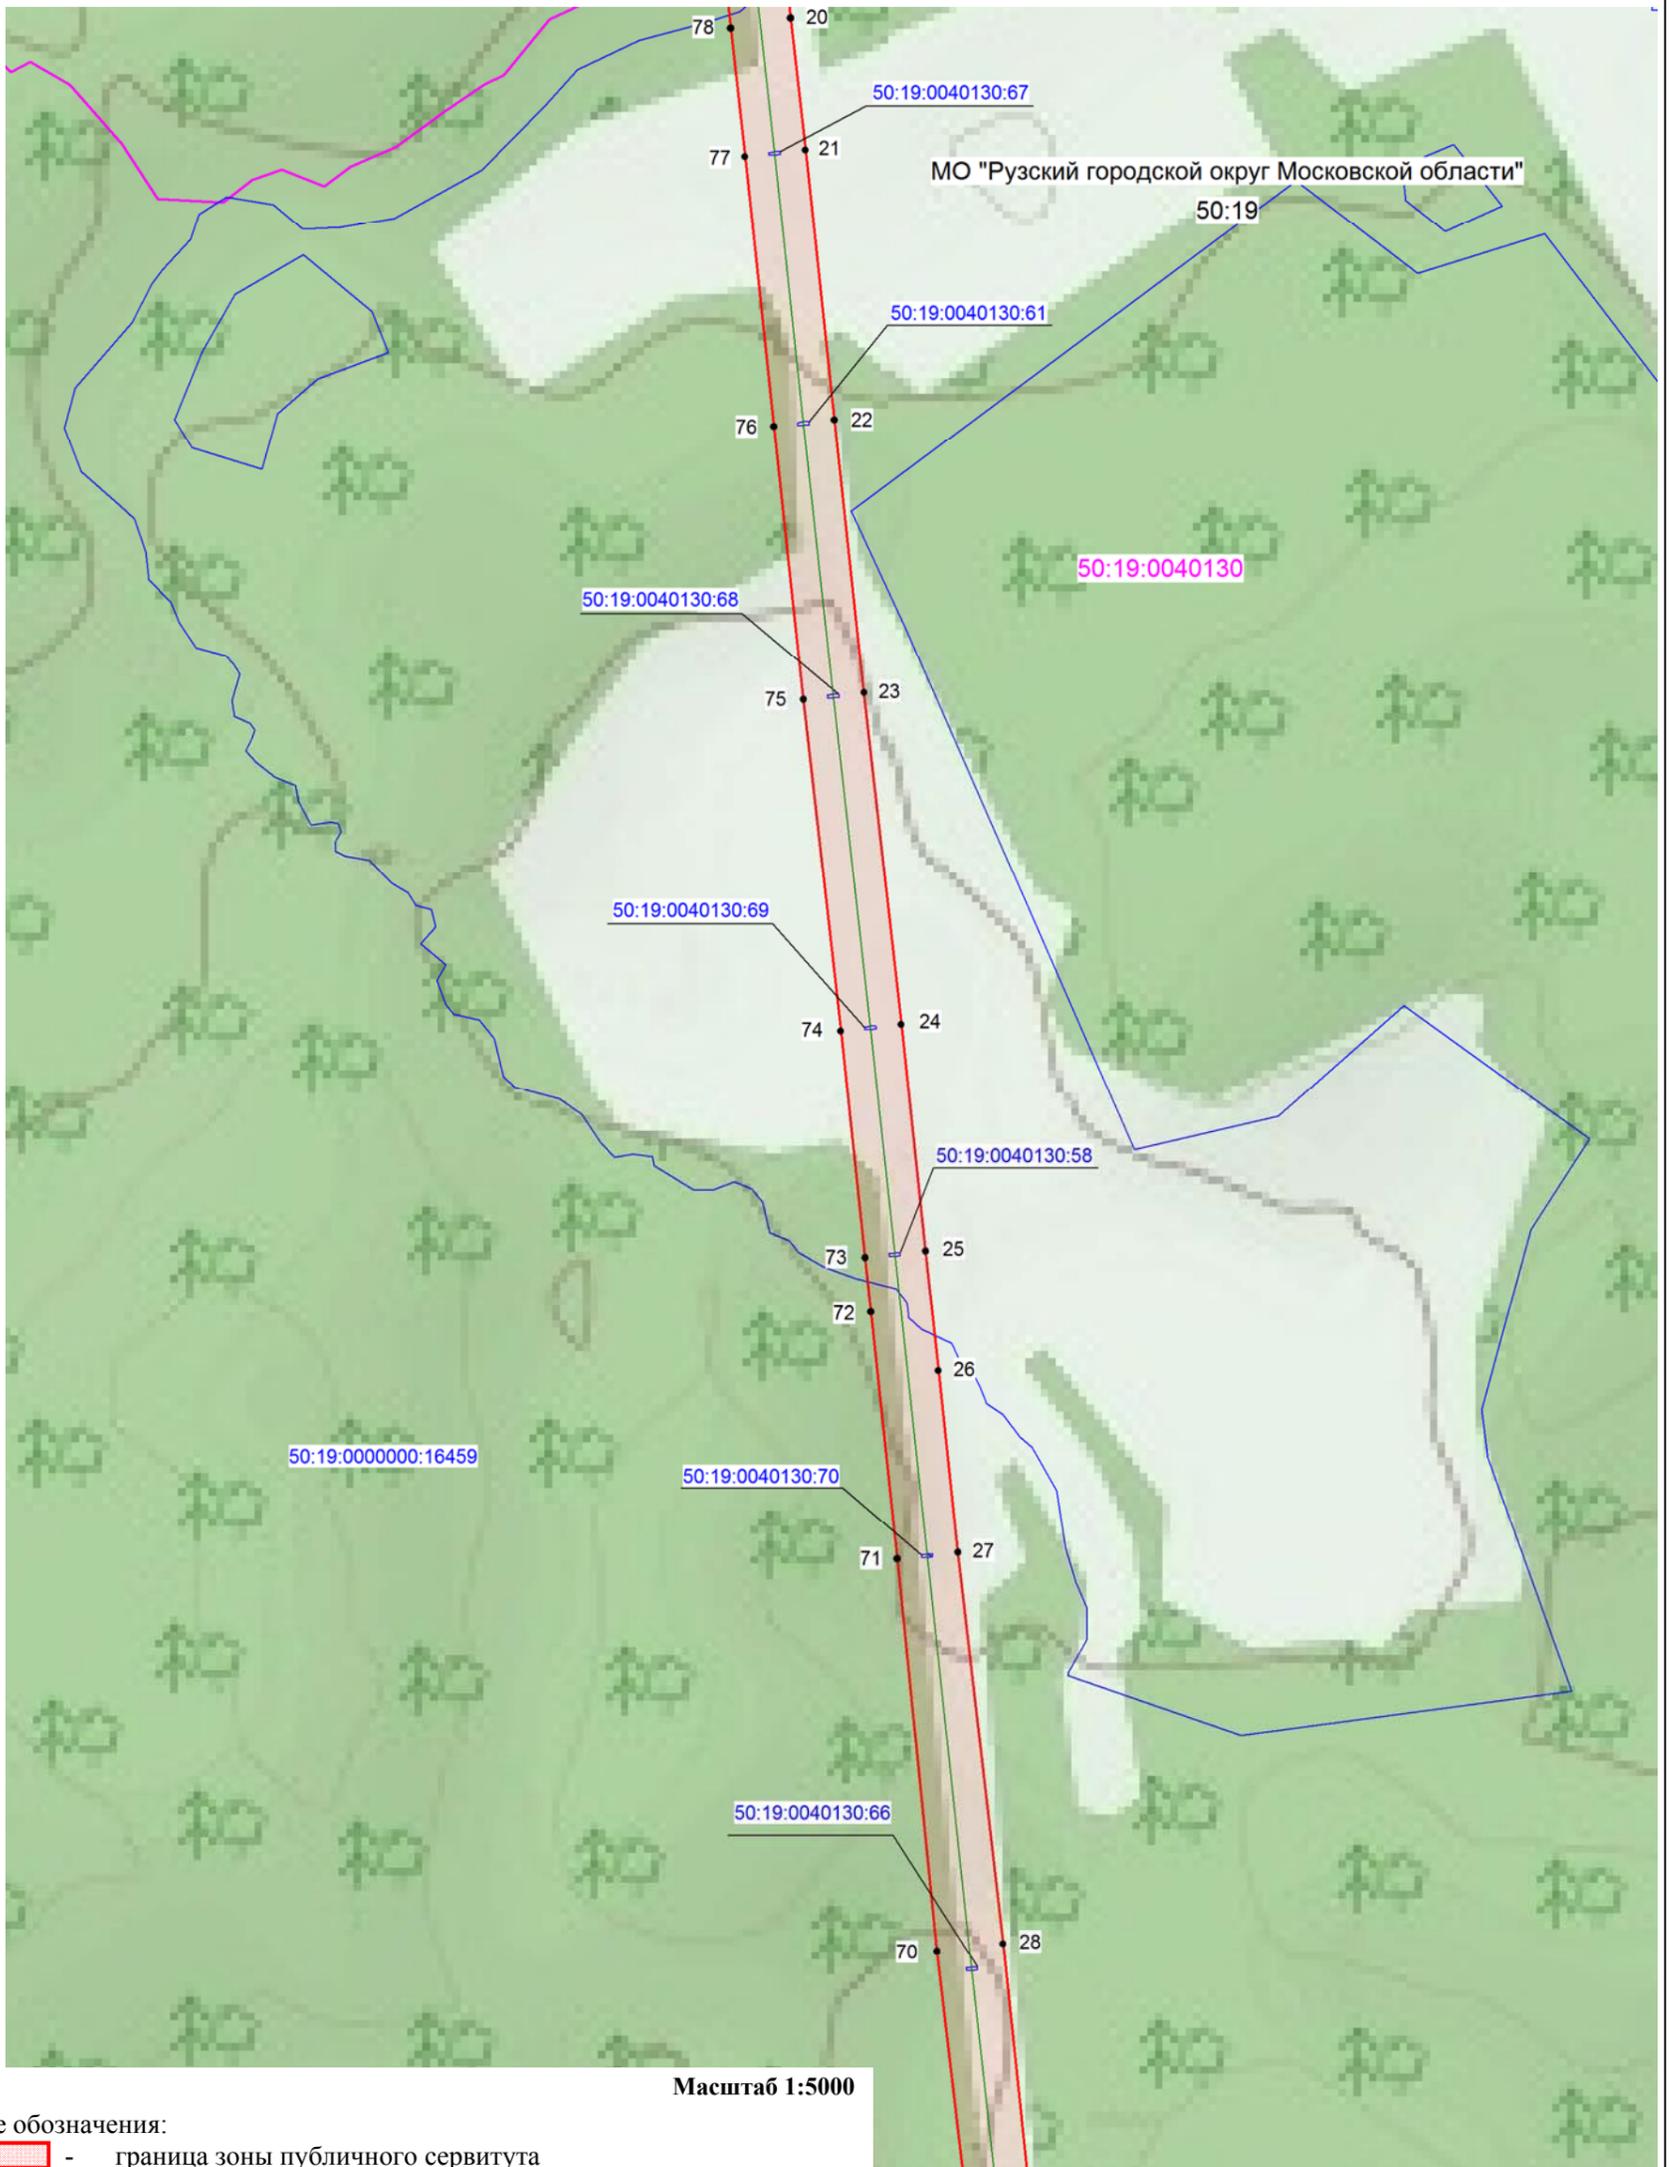

Масштаб 1:5000


Условные обозначения:

-  - граница зоны публичного сервитута
-  - граница земельного участка по сведениям ЕГРН
-  - граница кадастрового квартала
-  - граница муниципального образования
-  - проектное местоположение инженерного сооружения
- 50:18:0080122 - номер кадастрового квартала
- 50:18:0070201 - кадастровый номер участка, сведения о котором содержатся в ЕГРН
- 1 - обозначение характерной точки границы публичного сервитута

Подпись:  кадастровый инженер Хурчак Е.В. Дата 21.01.2021г.  
Место для оттиска печатного знака, составившего графическое описание

Схема расположения границ публичного сервитута

ЛИСТ 3

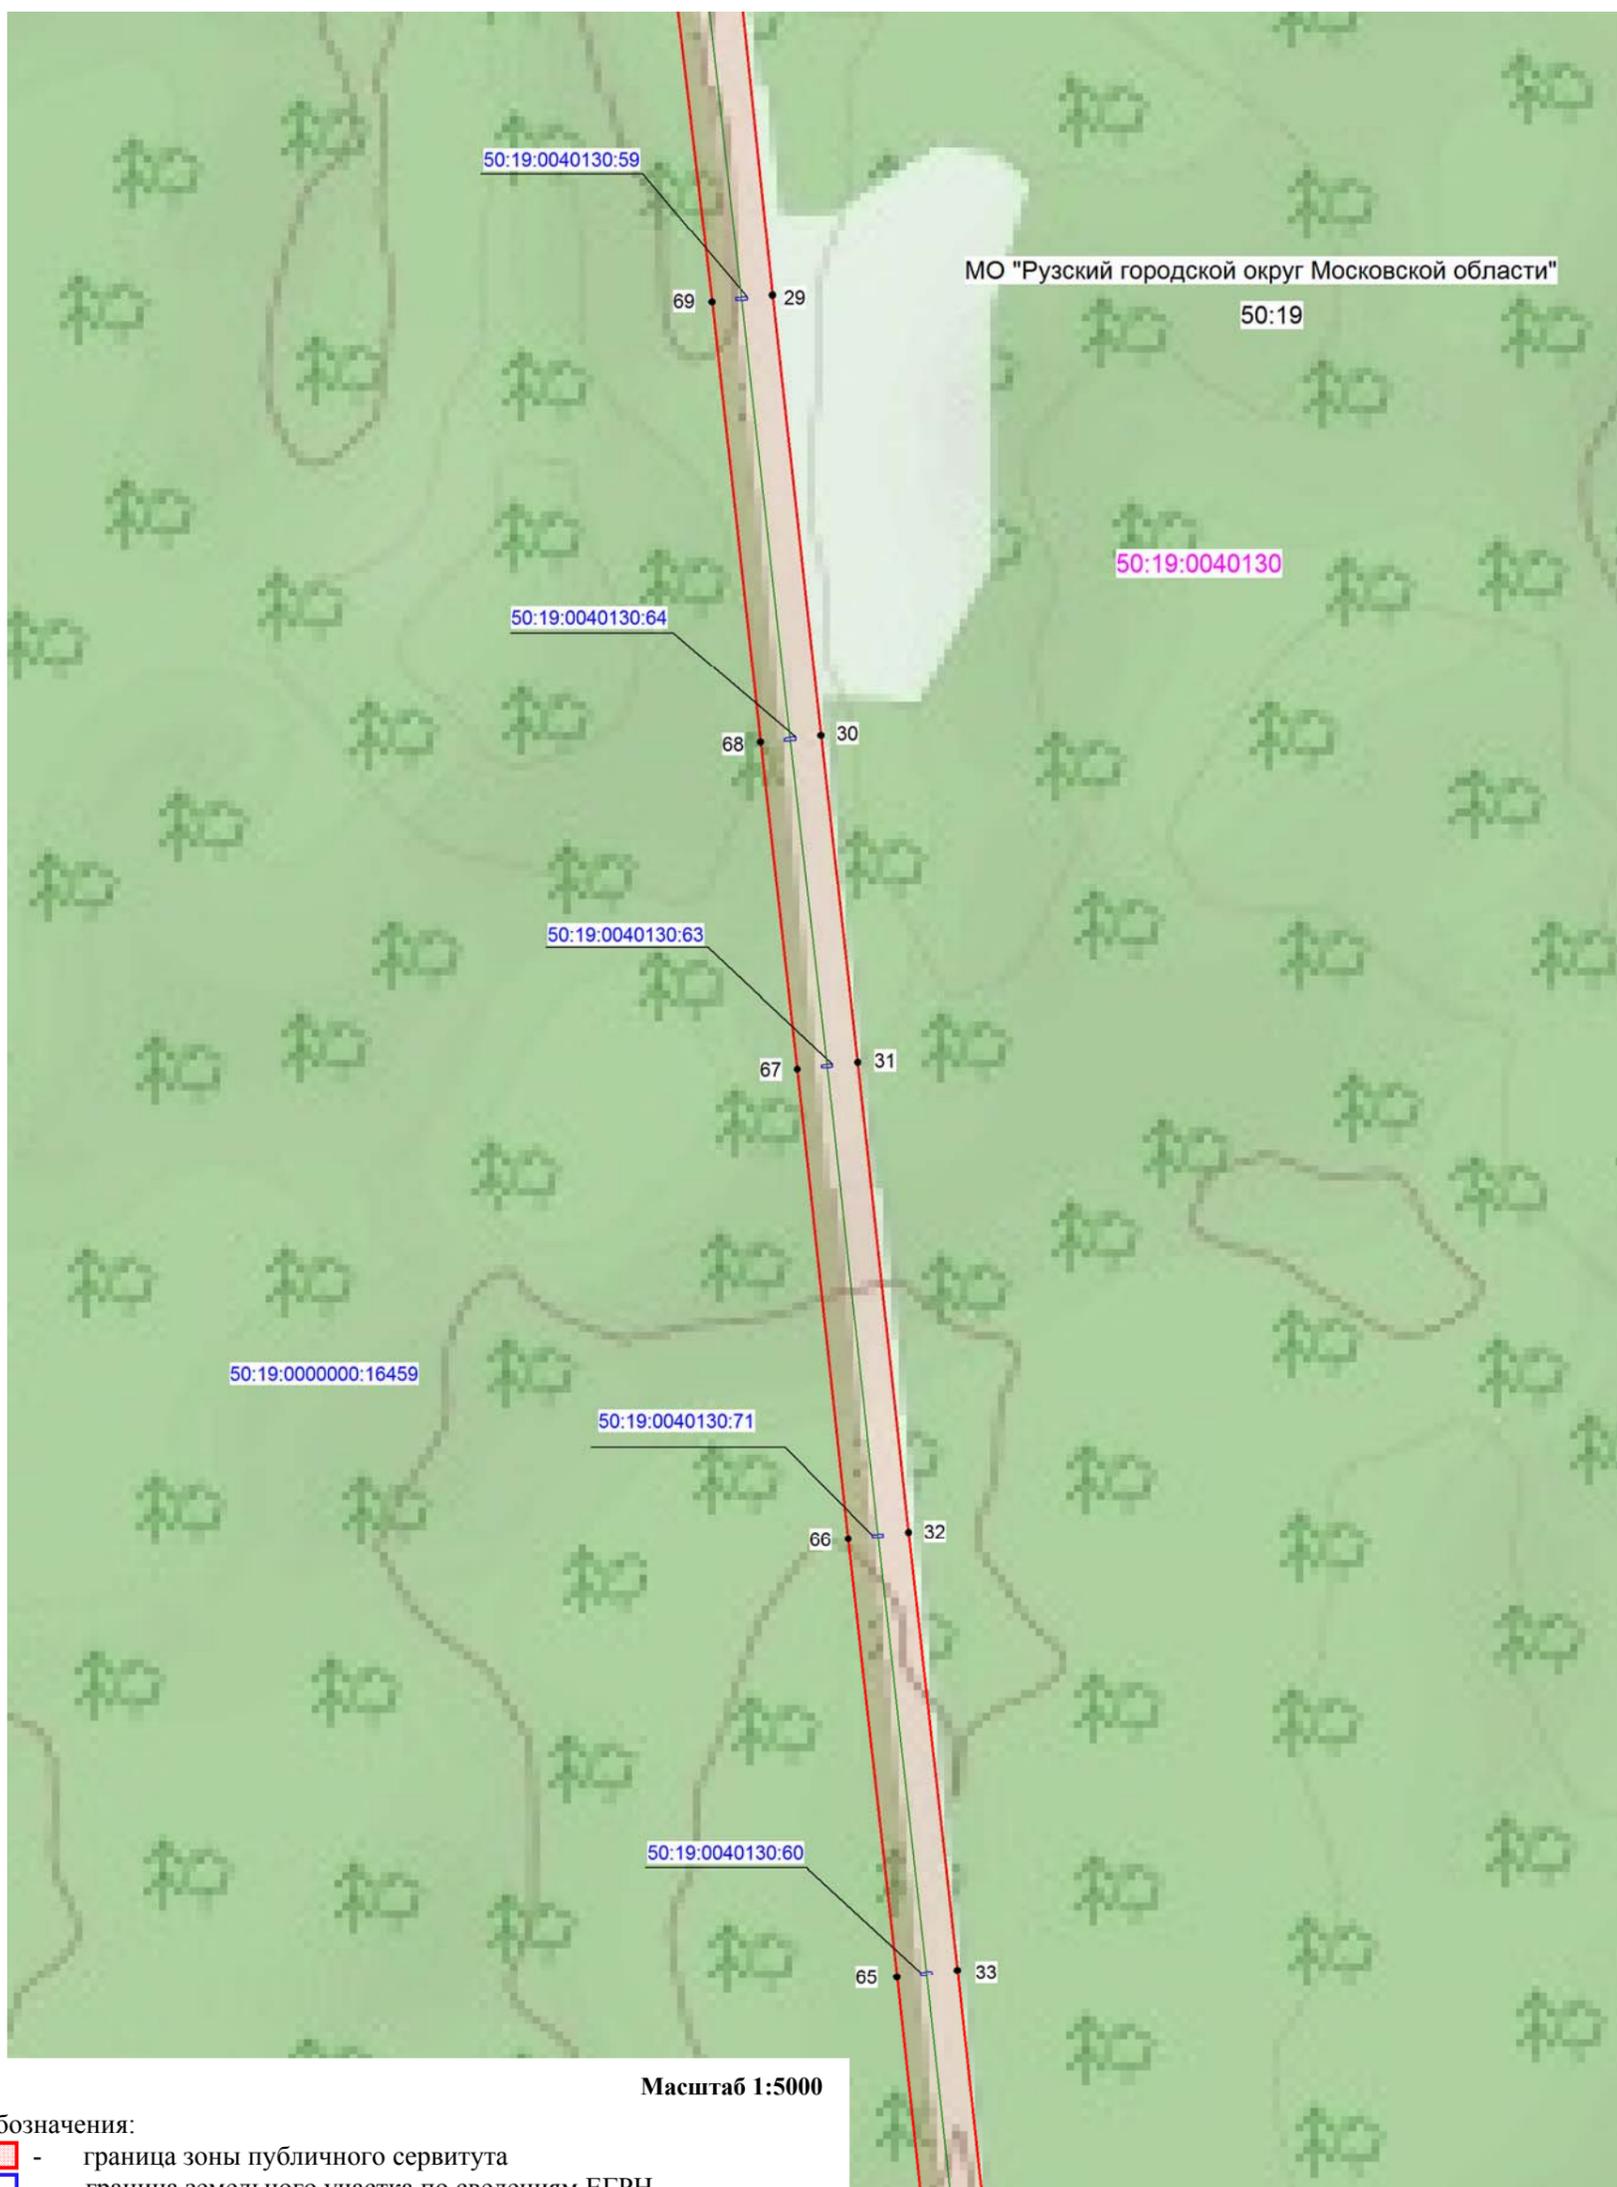

Масштаб 1:5000

Условные обозначения:


-  - граница зоны публичного сервитута
-  - граница земельного участка по сведениям ЕГРН
-  - граница кадастрового квартала
-  - граница муниципального образования
-  - проектное местоположение инженерного сооружения
- 50:18:0080122 - номер кадастрового квартала
- 50:18:0070291 - кадастровый номер участка, сведения о котором содержатся в ЕГРН
- 1 - обозначение характерной точки границы публичного сервитута

Подпись:  кадастровый инженер Хурчак Е.В. Дата 21.01.2021г.  
Место для оттиска печатного знака, составившего графическое описание



Схема расположения границ публичного сервитута

ЛИСТ 4

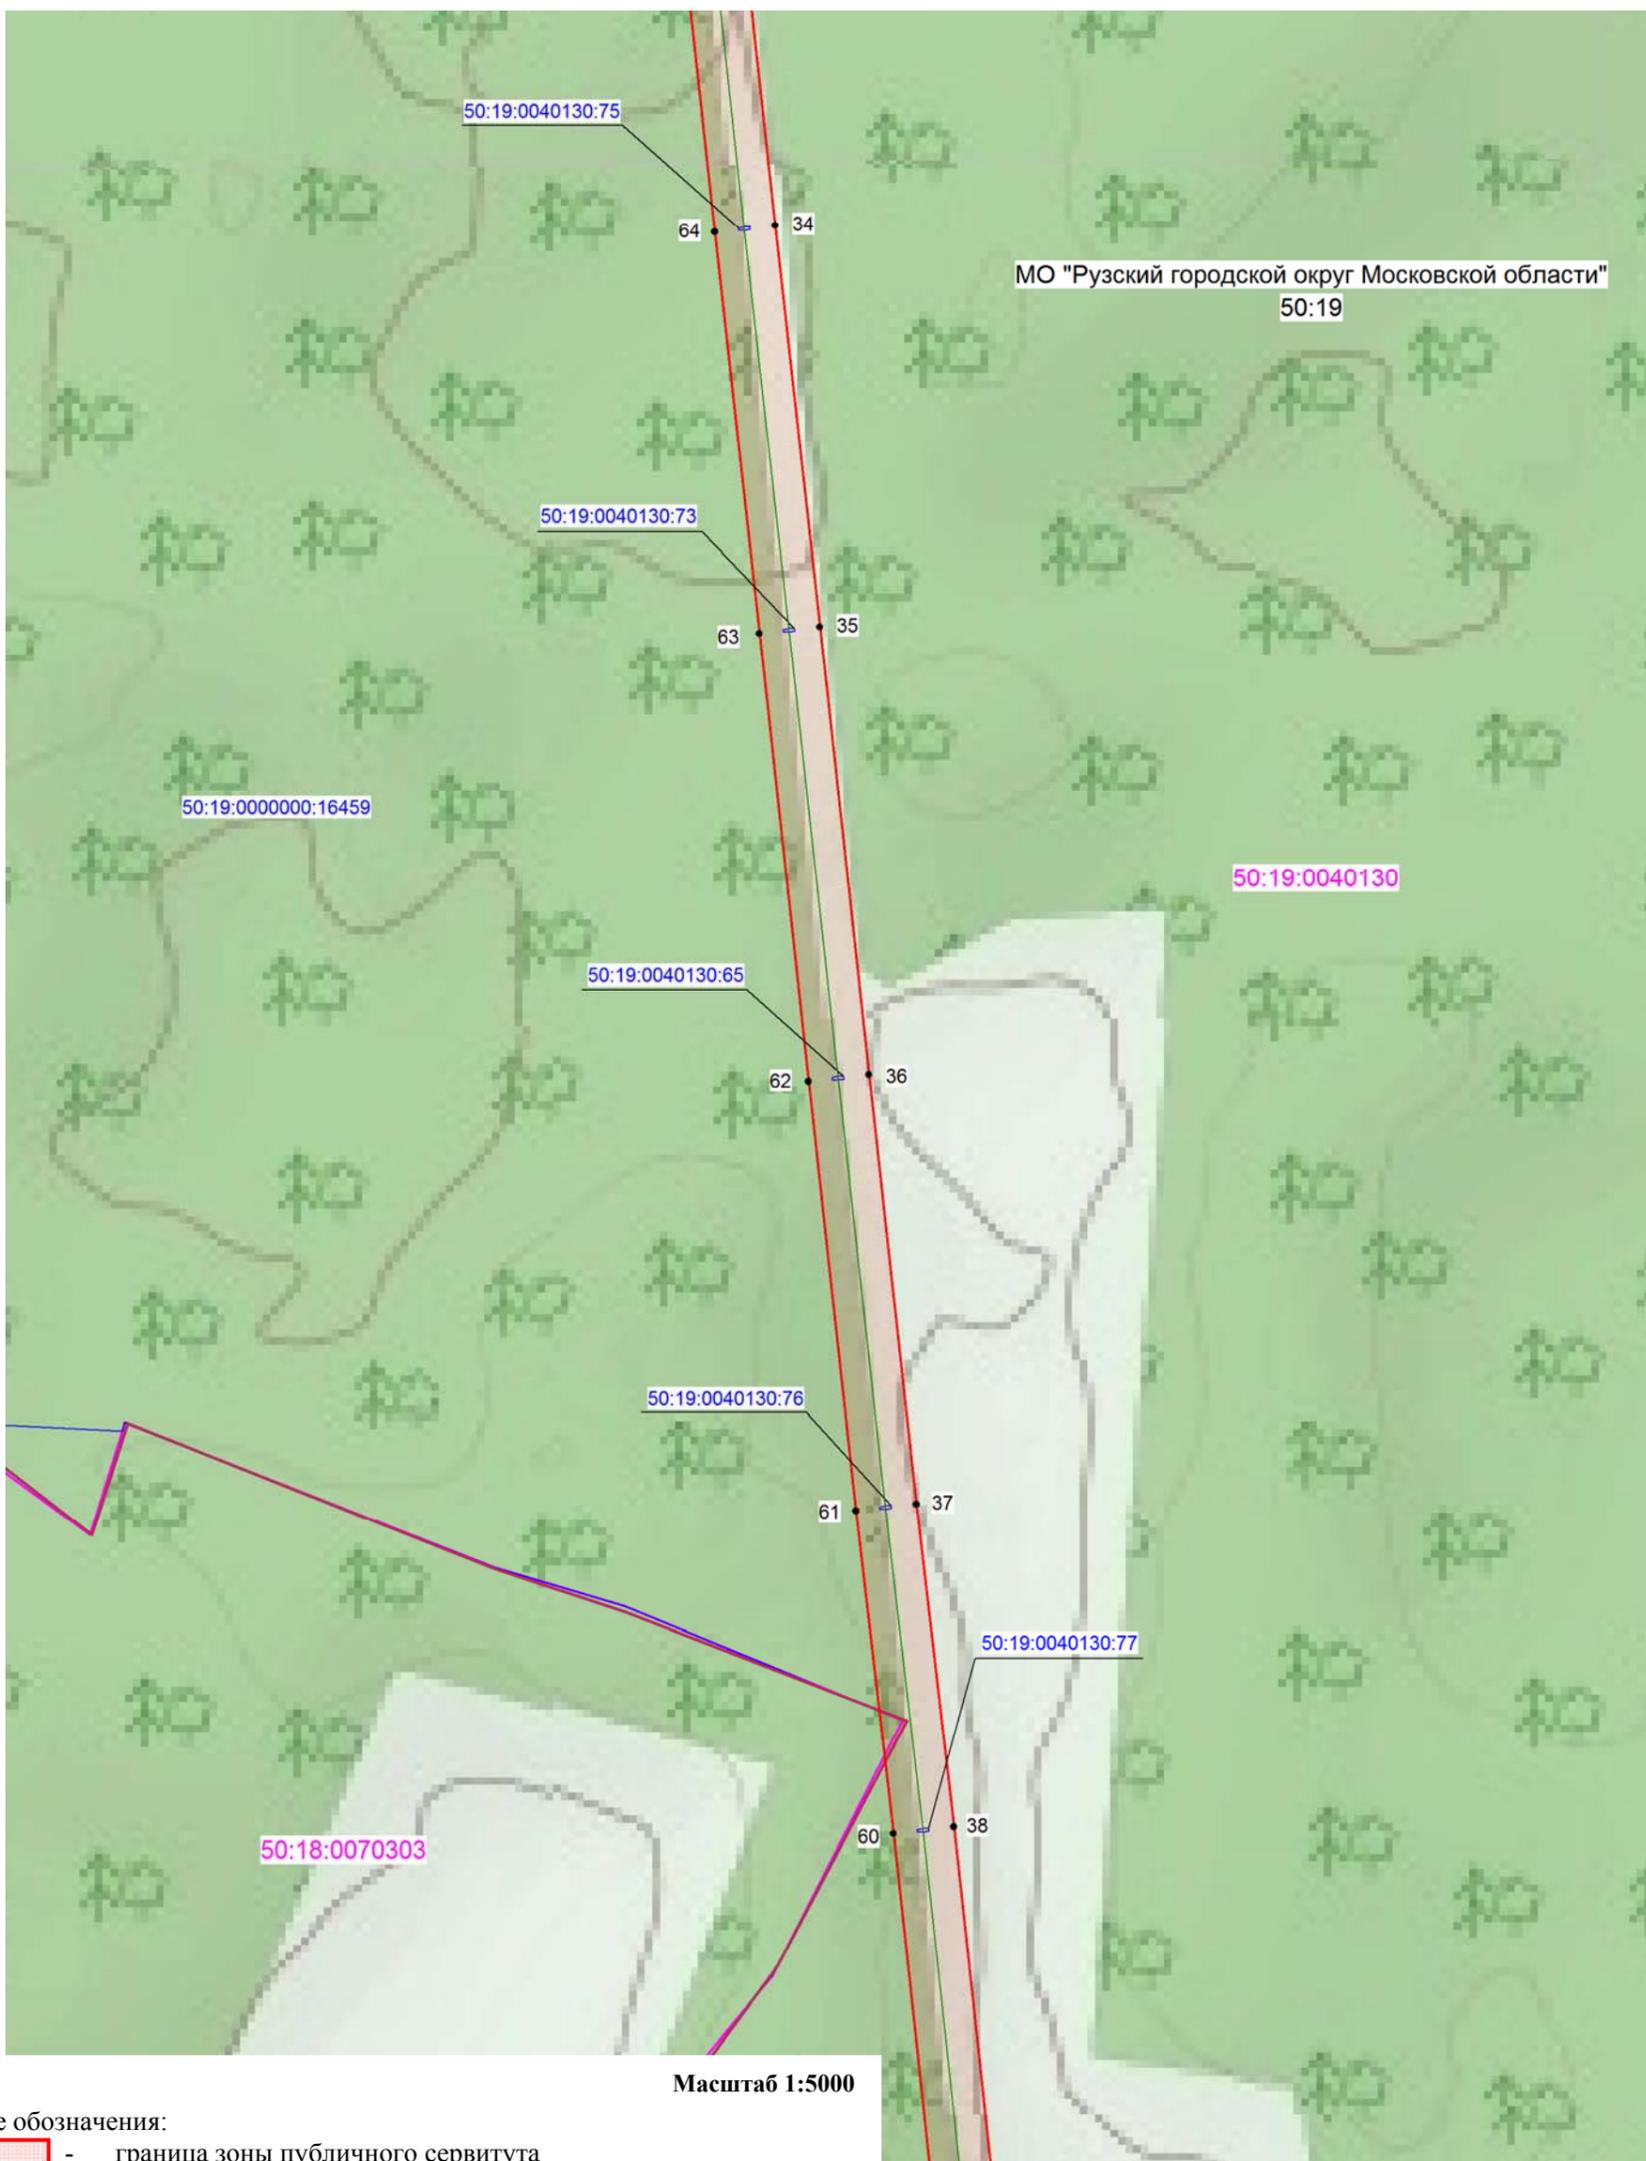

Масштаб 1:5000

Условные обозначения:


-  - граница зоны публичного сервитута
-  - граница земельного участка по сведениям ЕГРН
-  - граница кадастрового квартала
-  - граница муниципального образования
-  - проектное местоположение инженерного сооружения
- 50:18:0080122 - номер кадастрового квартала
- 50:18:0070303 - кадастровый номер участка, сведения о котором содержатся в ЕГРН
- 1 - обозначение характерной точки границы публичного сервитута

Подпись:  кадастровый инженер Хурчак Е.В. Дата 21.01.2021г.  
Место для оттиска печатного знака, составившего графическое описание



Схема расположения границ публичного сервитута

ЛИСТ 5

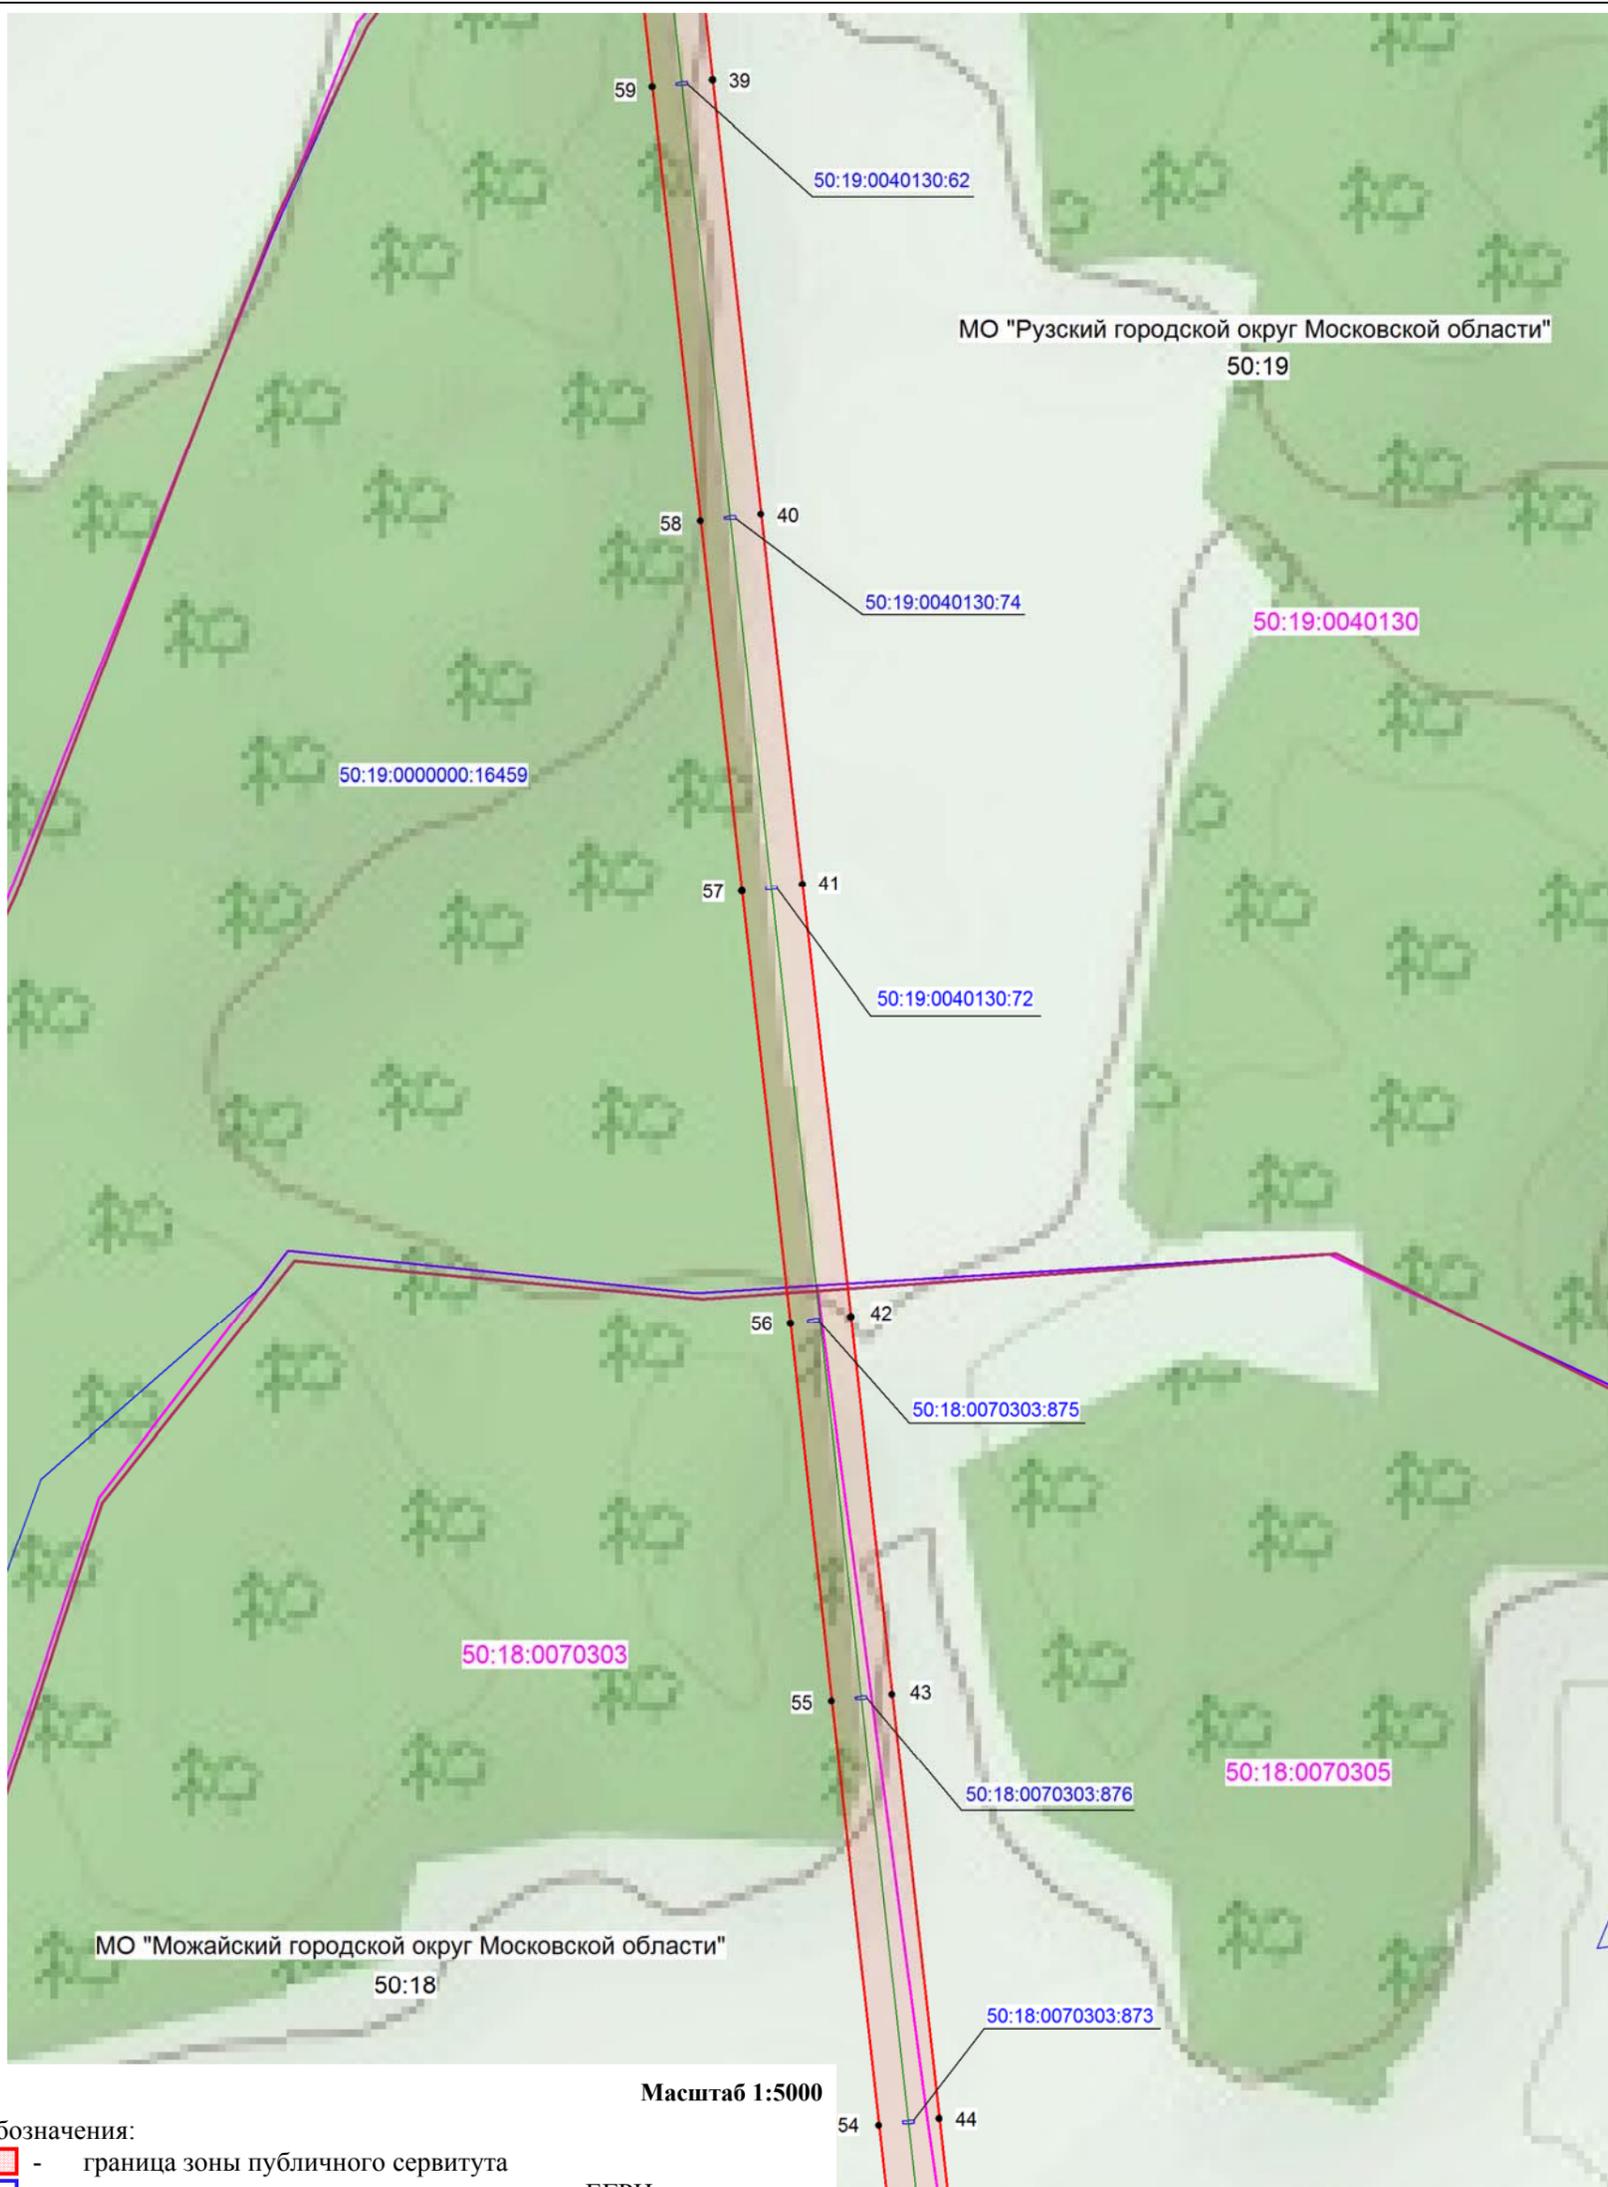

Условные обозначения:

-  - граница зоны публичного сервитута
-  - граница земельного участка по сведениям ЕГРН
-  - граница кадастрового квартала
-  - граница муниципального образования
-  - проектное местоположение инженерного сооружения

- 50:18:0080122 - номер кадастрового квартала
- 50:18:0070303 - кадастровый номер участка, сведения о котором содержатся в ЕГРН
- 1 - обозначение характерной точки границы публичного сервитута

Подпись:  кадастровый инженер Хурчак Е.В. Дата 21.01.2021г.  
Место для оттиска печатного лица, составившего графическое описание



Схема расположения границ публичного сервитута

ЛИСТ 6



Масштаб 1:5000

Условные обозначения:


-  - граница зоны публичного сервитута
-  - граница земельного участка по сведениям ЕГРН
-  - граница кадастрового квартала
-  - граница муниципального образования
-  - проектное местоположение инженерного сооружения
- 50:18:0080122 - номер кадастрового квартала
- 50:18:0070303 - кадастровый номер участка, сведения о котором содержатся в ЕГРН
- 1 - обозначение характерной точки границы публичного сервитута

Подпись:  кадастровый инженер Хурчак Е.В. Дата 21.01.2021г.  
Место для отрисовки печатного листа, составившего графическое описание



Схема расположения границ публичного сервитута

ЛИСТ 7

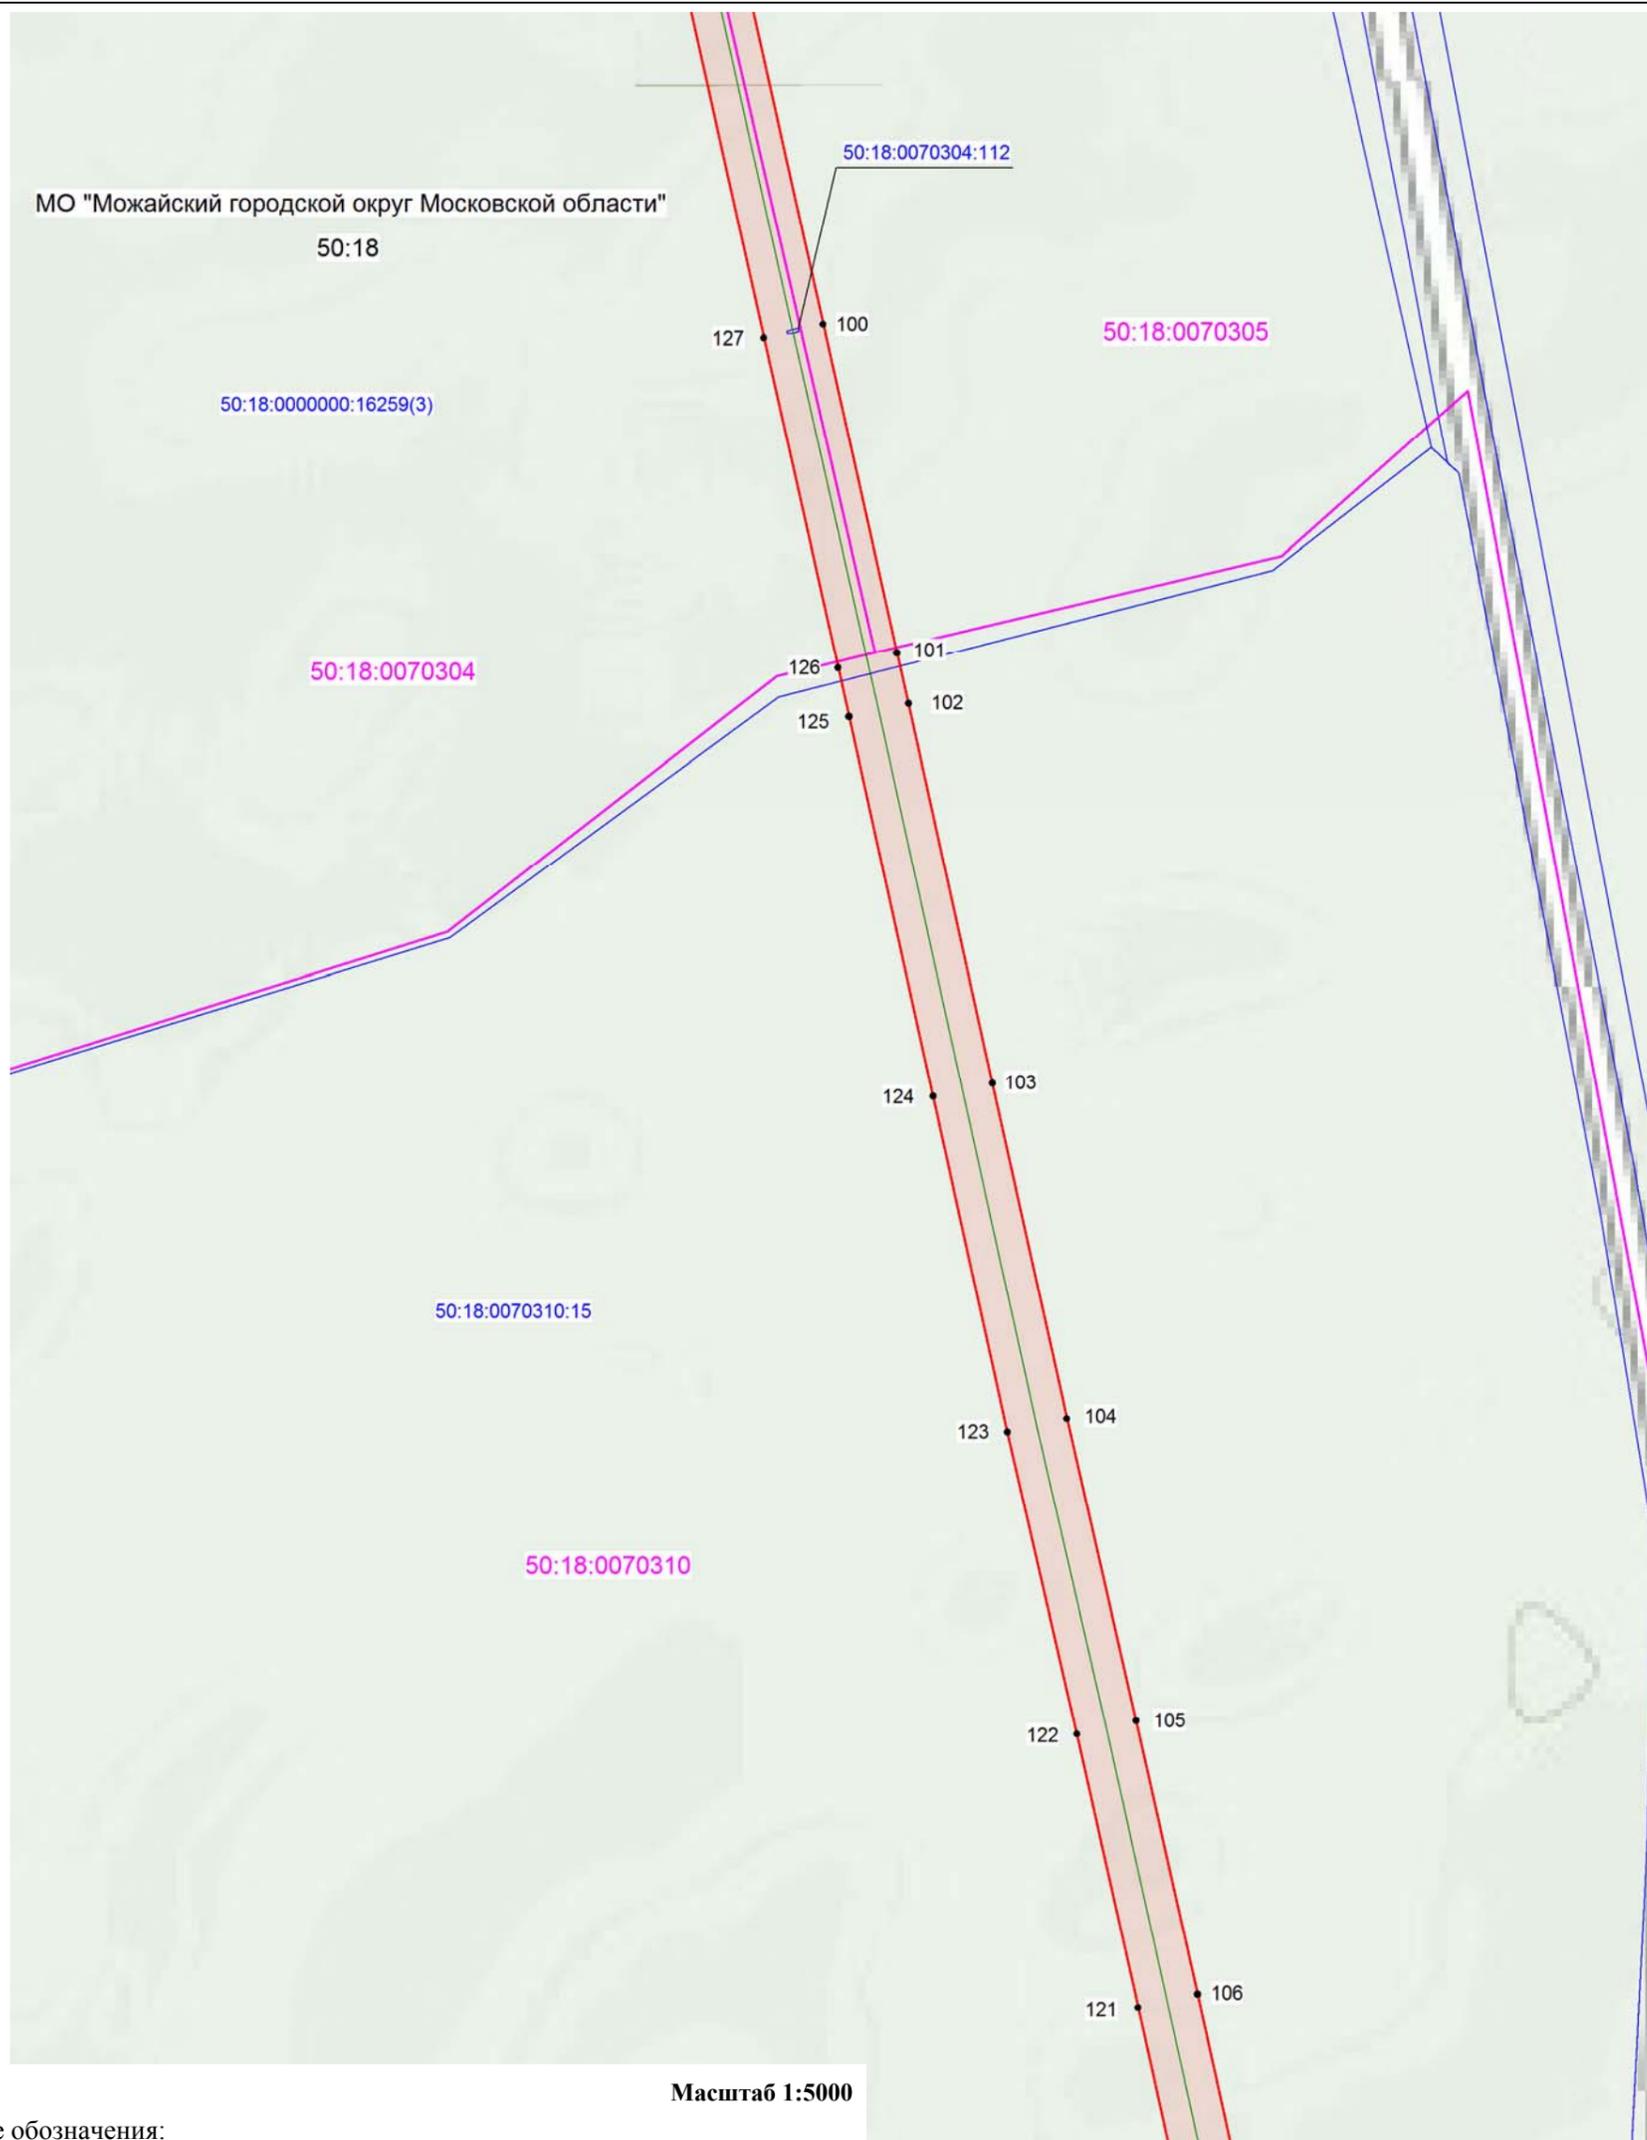

Масштаб 1:5000

Условные обозначения:

-  - граница зоны публичного сервитута
-  - граница земельного участка по сведениям ЕГРН
-  - граница кадастрового квартала
-  - граница муниципального образования
-  - проектное местоположение инженерного сооружения
- 50:18:0080122 - номер кадастрового квартала
- 50:18:0070304 - кадастровый номер участка, сведения о котором содержатся в ЕГРН
- 1 - обозначение характерной точки границы публичного сервитута

Подпись:  кадастровый инженер Хурчак Е.В. Дата 21.01.2021г.  
Место для отрисовки печатного лица, составившего графическое описание



Схема расположения границ публичного сервитута

ЛИСТ 8



Условные обозначения:


-  - граница зоны публичного сервитута
-  - граница земельного участка по сведениям ЕГРН
-  - граница кадастрового квартала
-  - граница муниципального образования
-  - проектное местоположение инженерного сооружения
- 50:18:0080122 - номер кадастрового квартала
- 50:18:0070310:16 - кадастровый номер участка, сведения о котором содержатся в ЕГРН
- 1 - обозначение характерной точки границы публичного сервитута

Подпись:  кадастровый инженер Хурчак Е.В. Дата 21.01.2021г.  
Место для оттиска печатного лица, составившего графическое описание



Схема расположения границ публичного сервитута

ЛИСТ 9

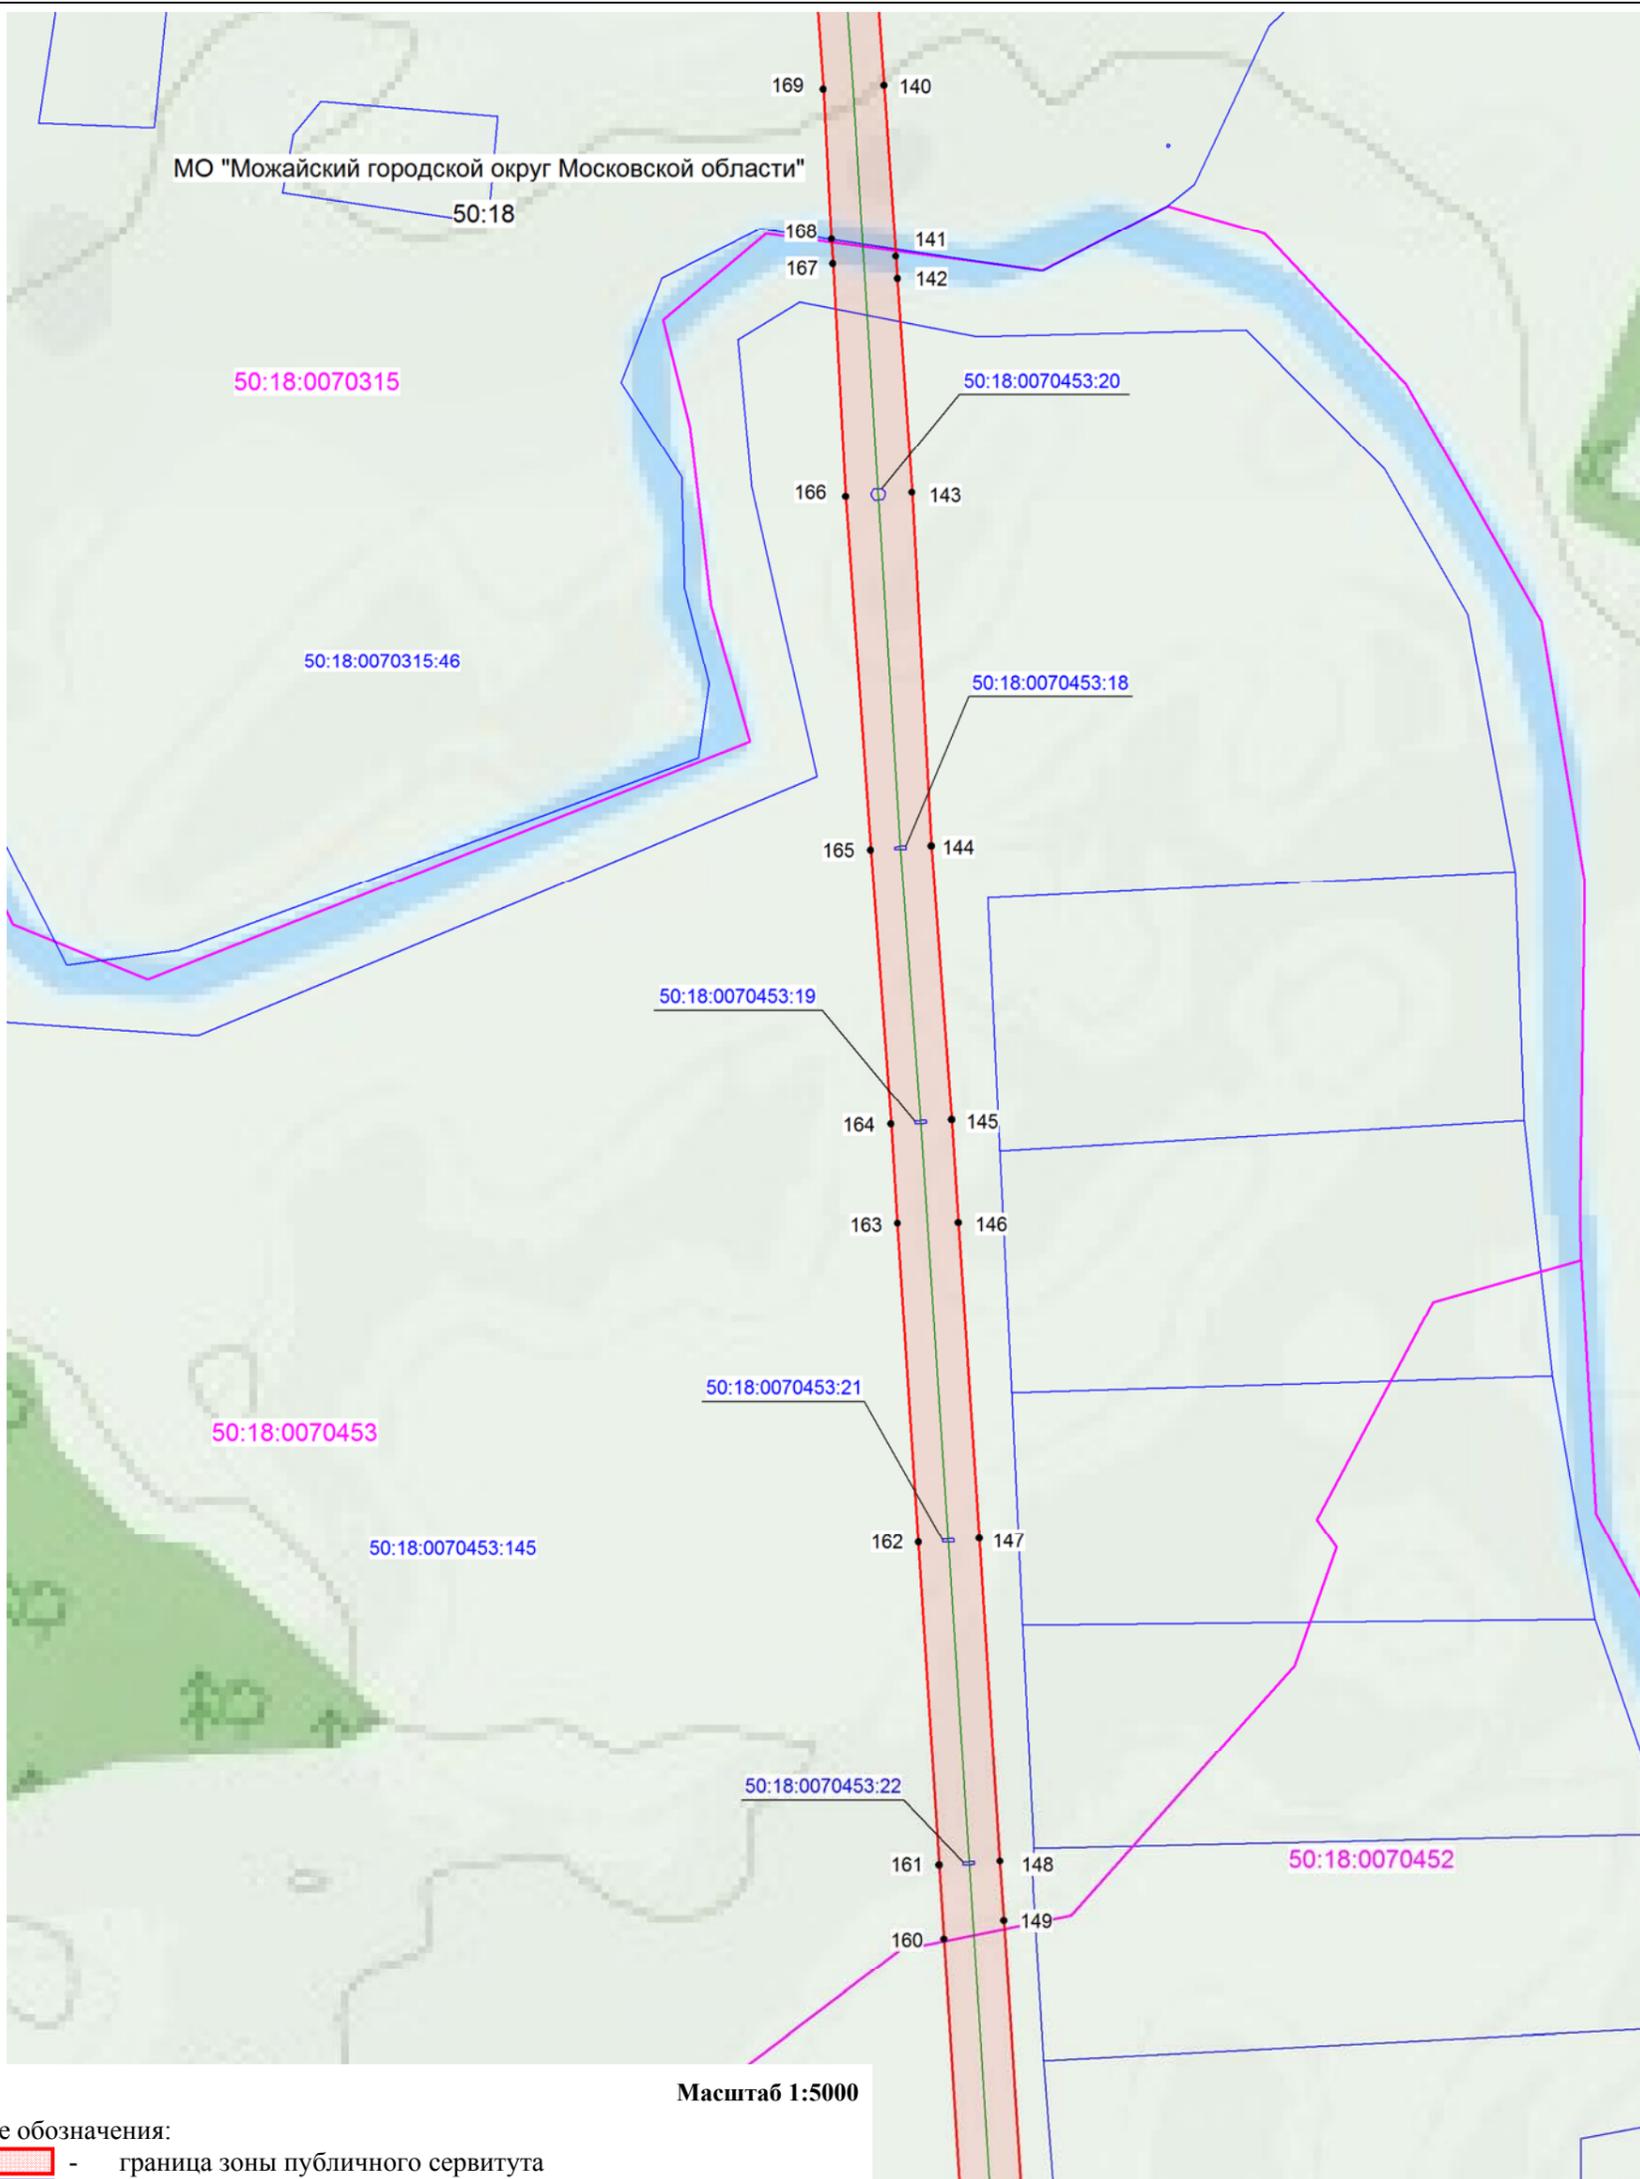

Масштаб 1:5000

Условные обозначения:

-  - граница зоны публичного сервитута
-  - граница земельного участка по сведениям ЕГРН
-  - граница кадастрового квартала
-  - граница муниципального образования
-  - проектное местоположение инженерного сооружения

50:18:0080122 - номер кадастрового квартала

50:18:0070301 - кадастровый номер участка, сведения о котором содержатся в ЕГРН

●1 - обозначение характерной точки границы публичного сервитута

Подпись:  кадастровый инженер Хурчак Е.В.


Дата 21.01.2021г.

Место для оттиска печатного лица, составившего графическое описание



Схема расположения границ публичного сервитута

ЛИСТ 10

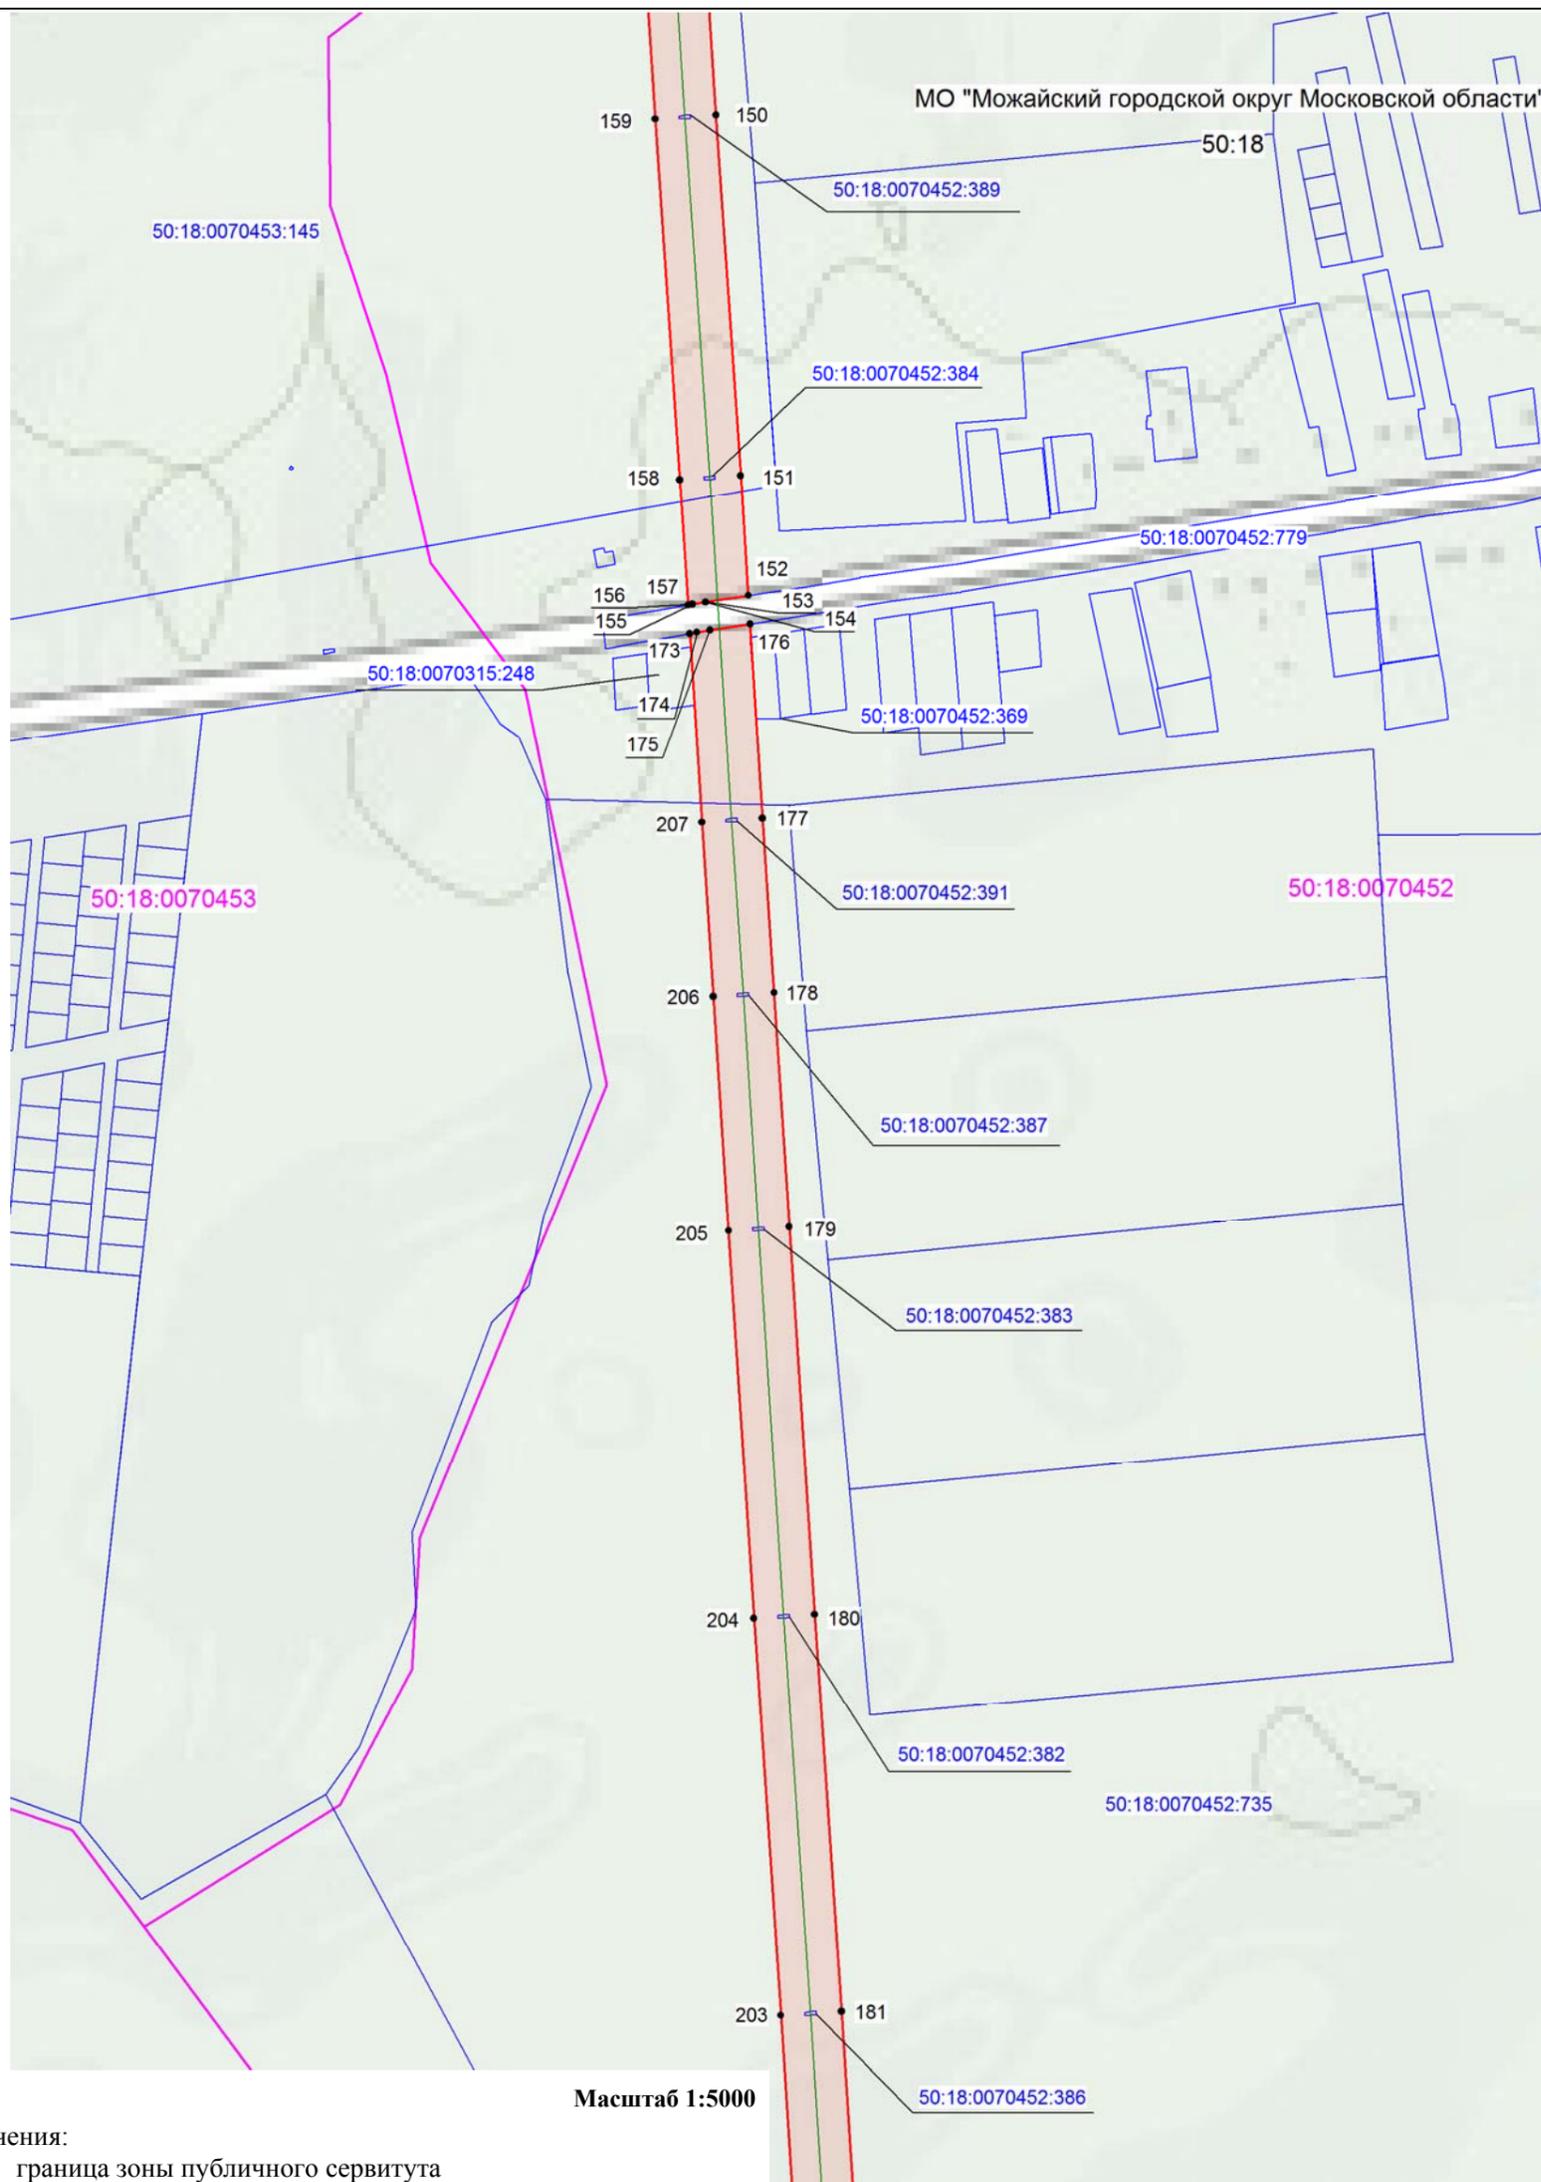

Масштаб 1:5000

Условные обозначения:


-  - граница зоны публичного сервитута
-  - граница земельного участка по сведениям ЕГРН
-  - граница кадастрового квартала
-  - граница муниципального образования
-  - проектное местоположение инженерного сооружения
- 50:18:0080122 - номер кадастрового квартала
- 50:18:0070391 - кадастровый номер участка, сведения о котором содержатся в ЕГРН
- 1 - обозначение характерной точки границы публичного сервитута

Подпись:  кадастровый инженер Хурчак Е.В. Дата 21.01.2021г.  
Место для оттиска печатного лица, составившего графическое описание




Схема расположения границ публичного сервитута

ЛИСТ 11

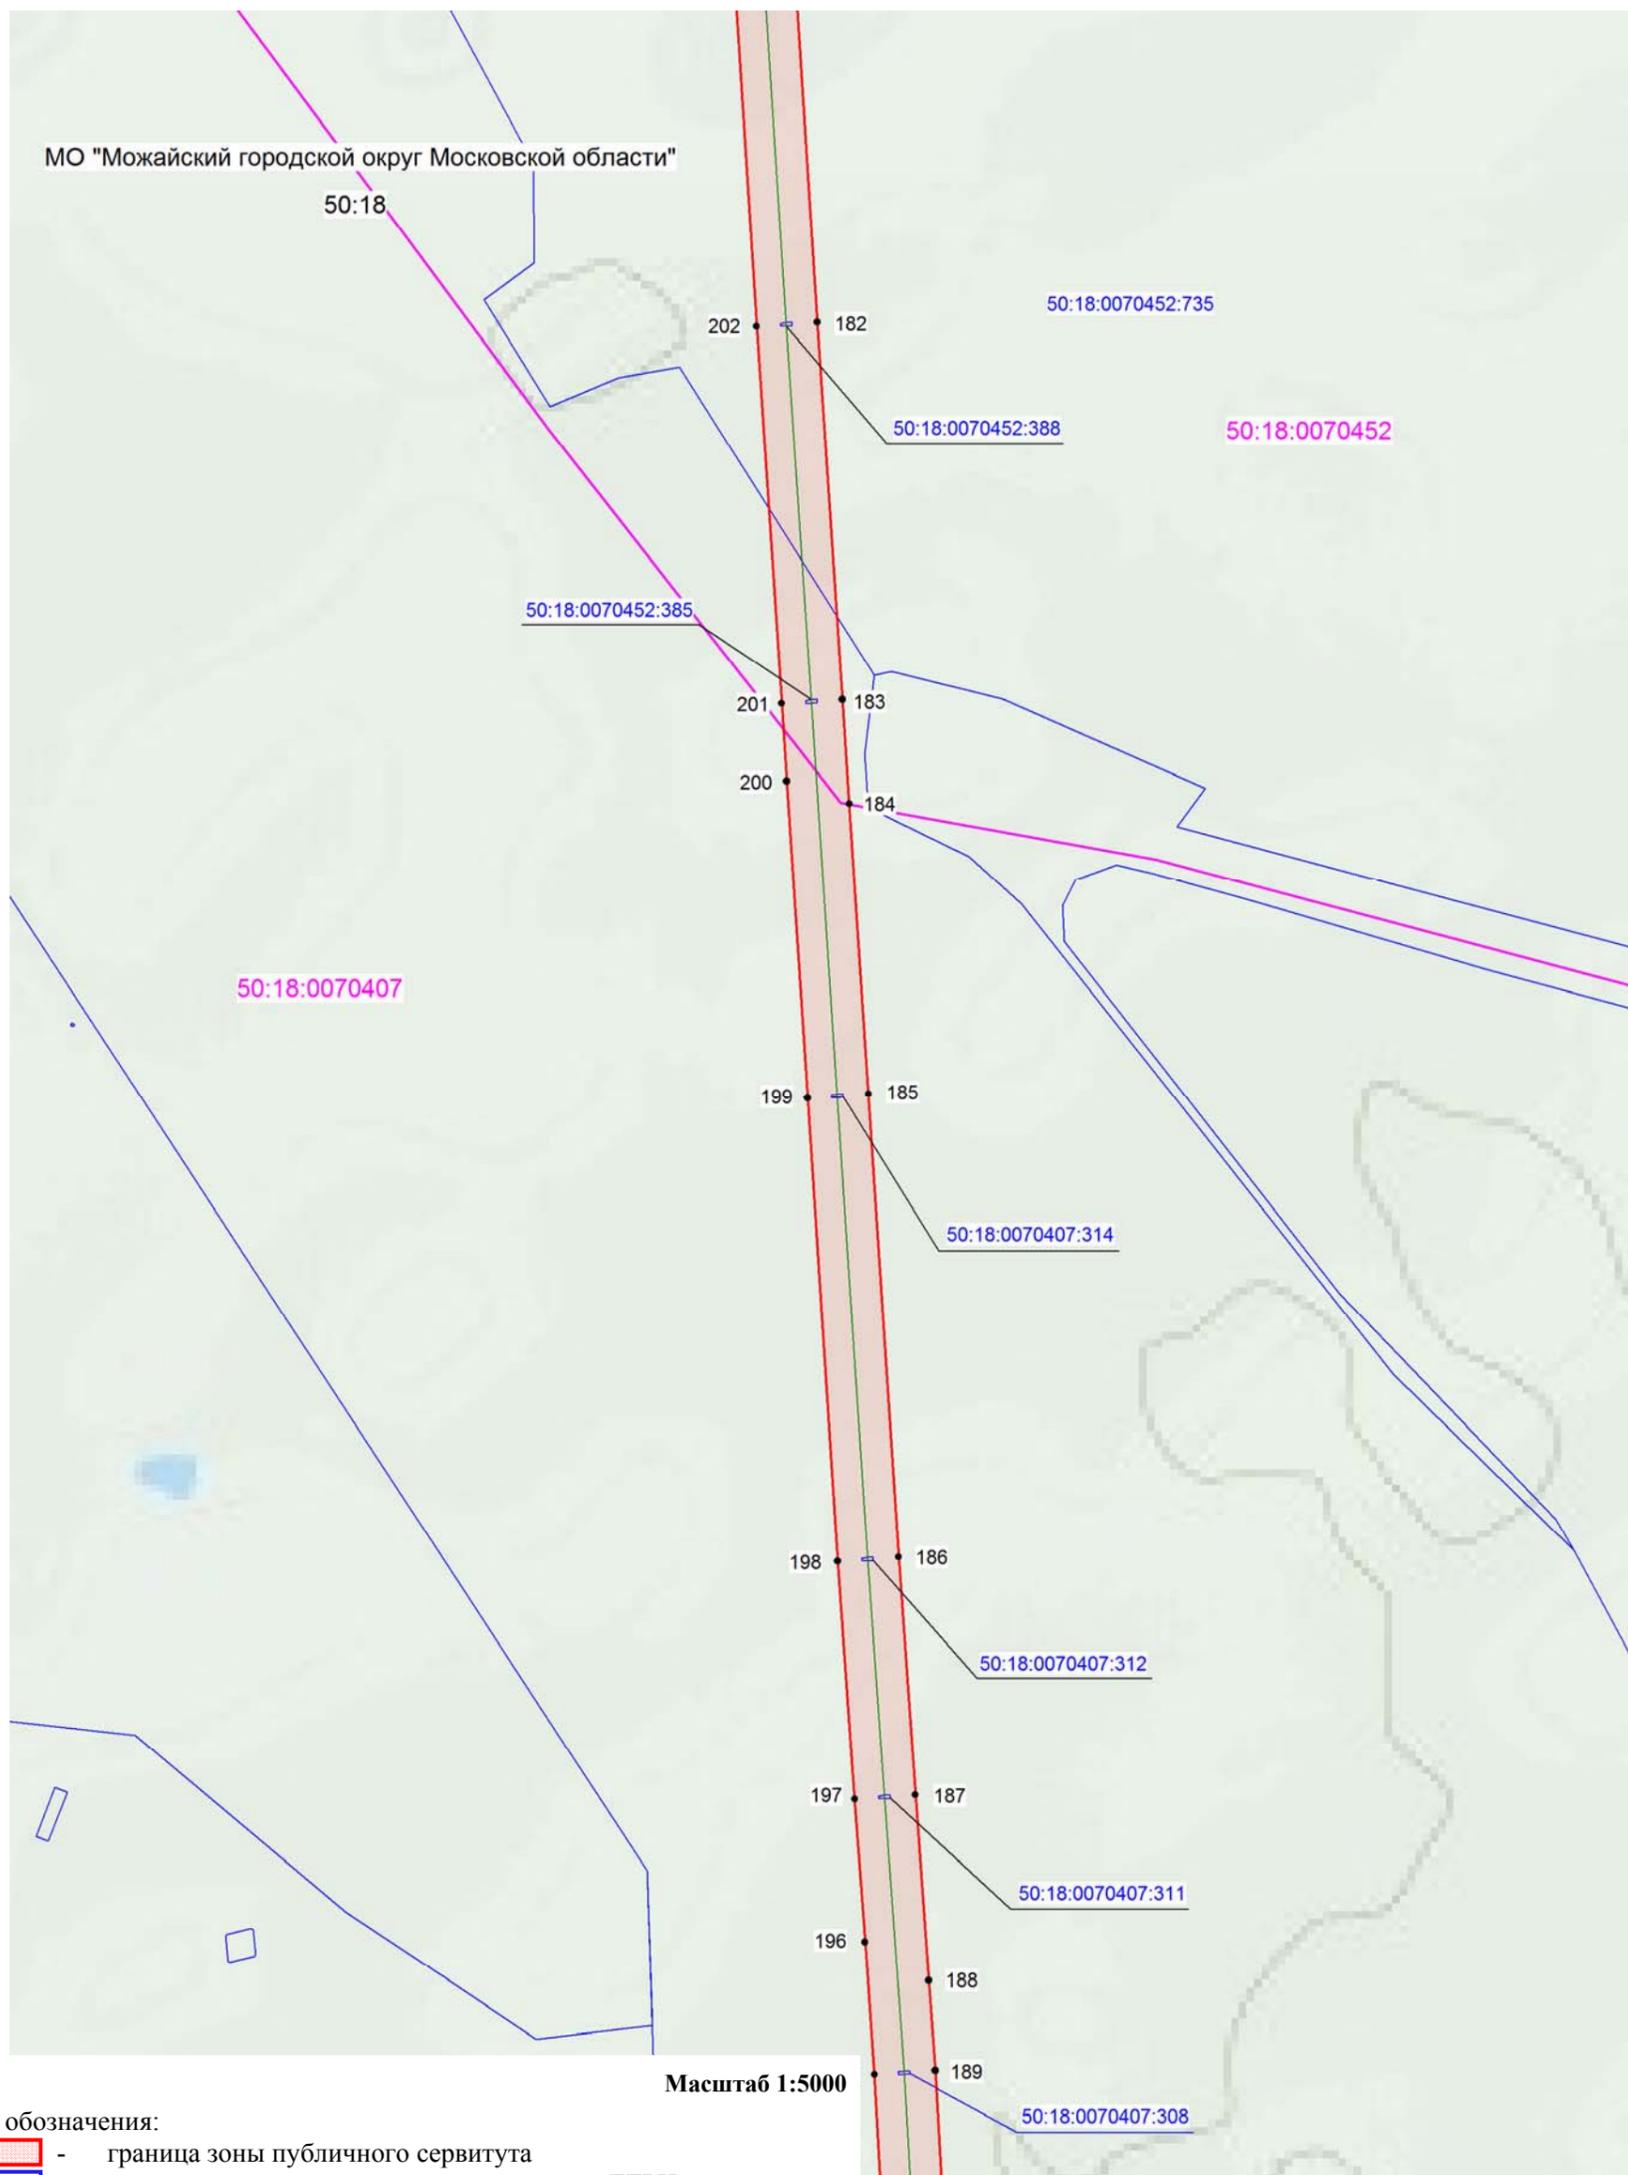

Условные обозначения:

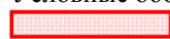-  - граница зоны публичного сервитута
-  - граница земельного участка по сведениям ЕГРН
-  - граница кадастрового квартала
-  - граница муниципального образования
-  - проектное местоположение инженерного сооружения


- 50:18:0080122 - номер кадастрового квартала
- 50:18:0070391 - кадастровый номер участка, сведения о котором содержатся в ЕГРН
- 1 - обозначение характерной точки границы публичного сервитута

Подпись:  кадастровый инженер Хурчак Е.В. Дата 21.01.2021г.  
Место для оттиска печатного лица, составившего графическое описание



Схема расположения границ публичного сервитута

ЛИСТ 12

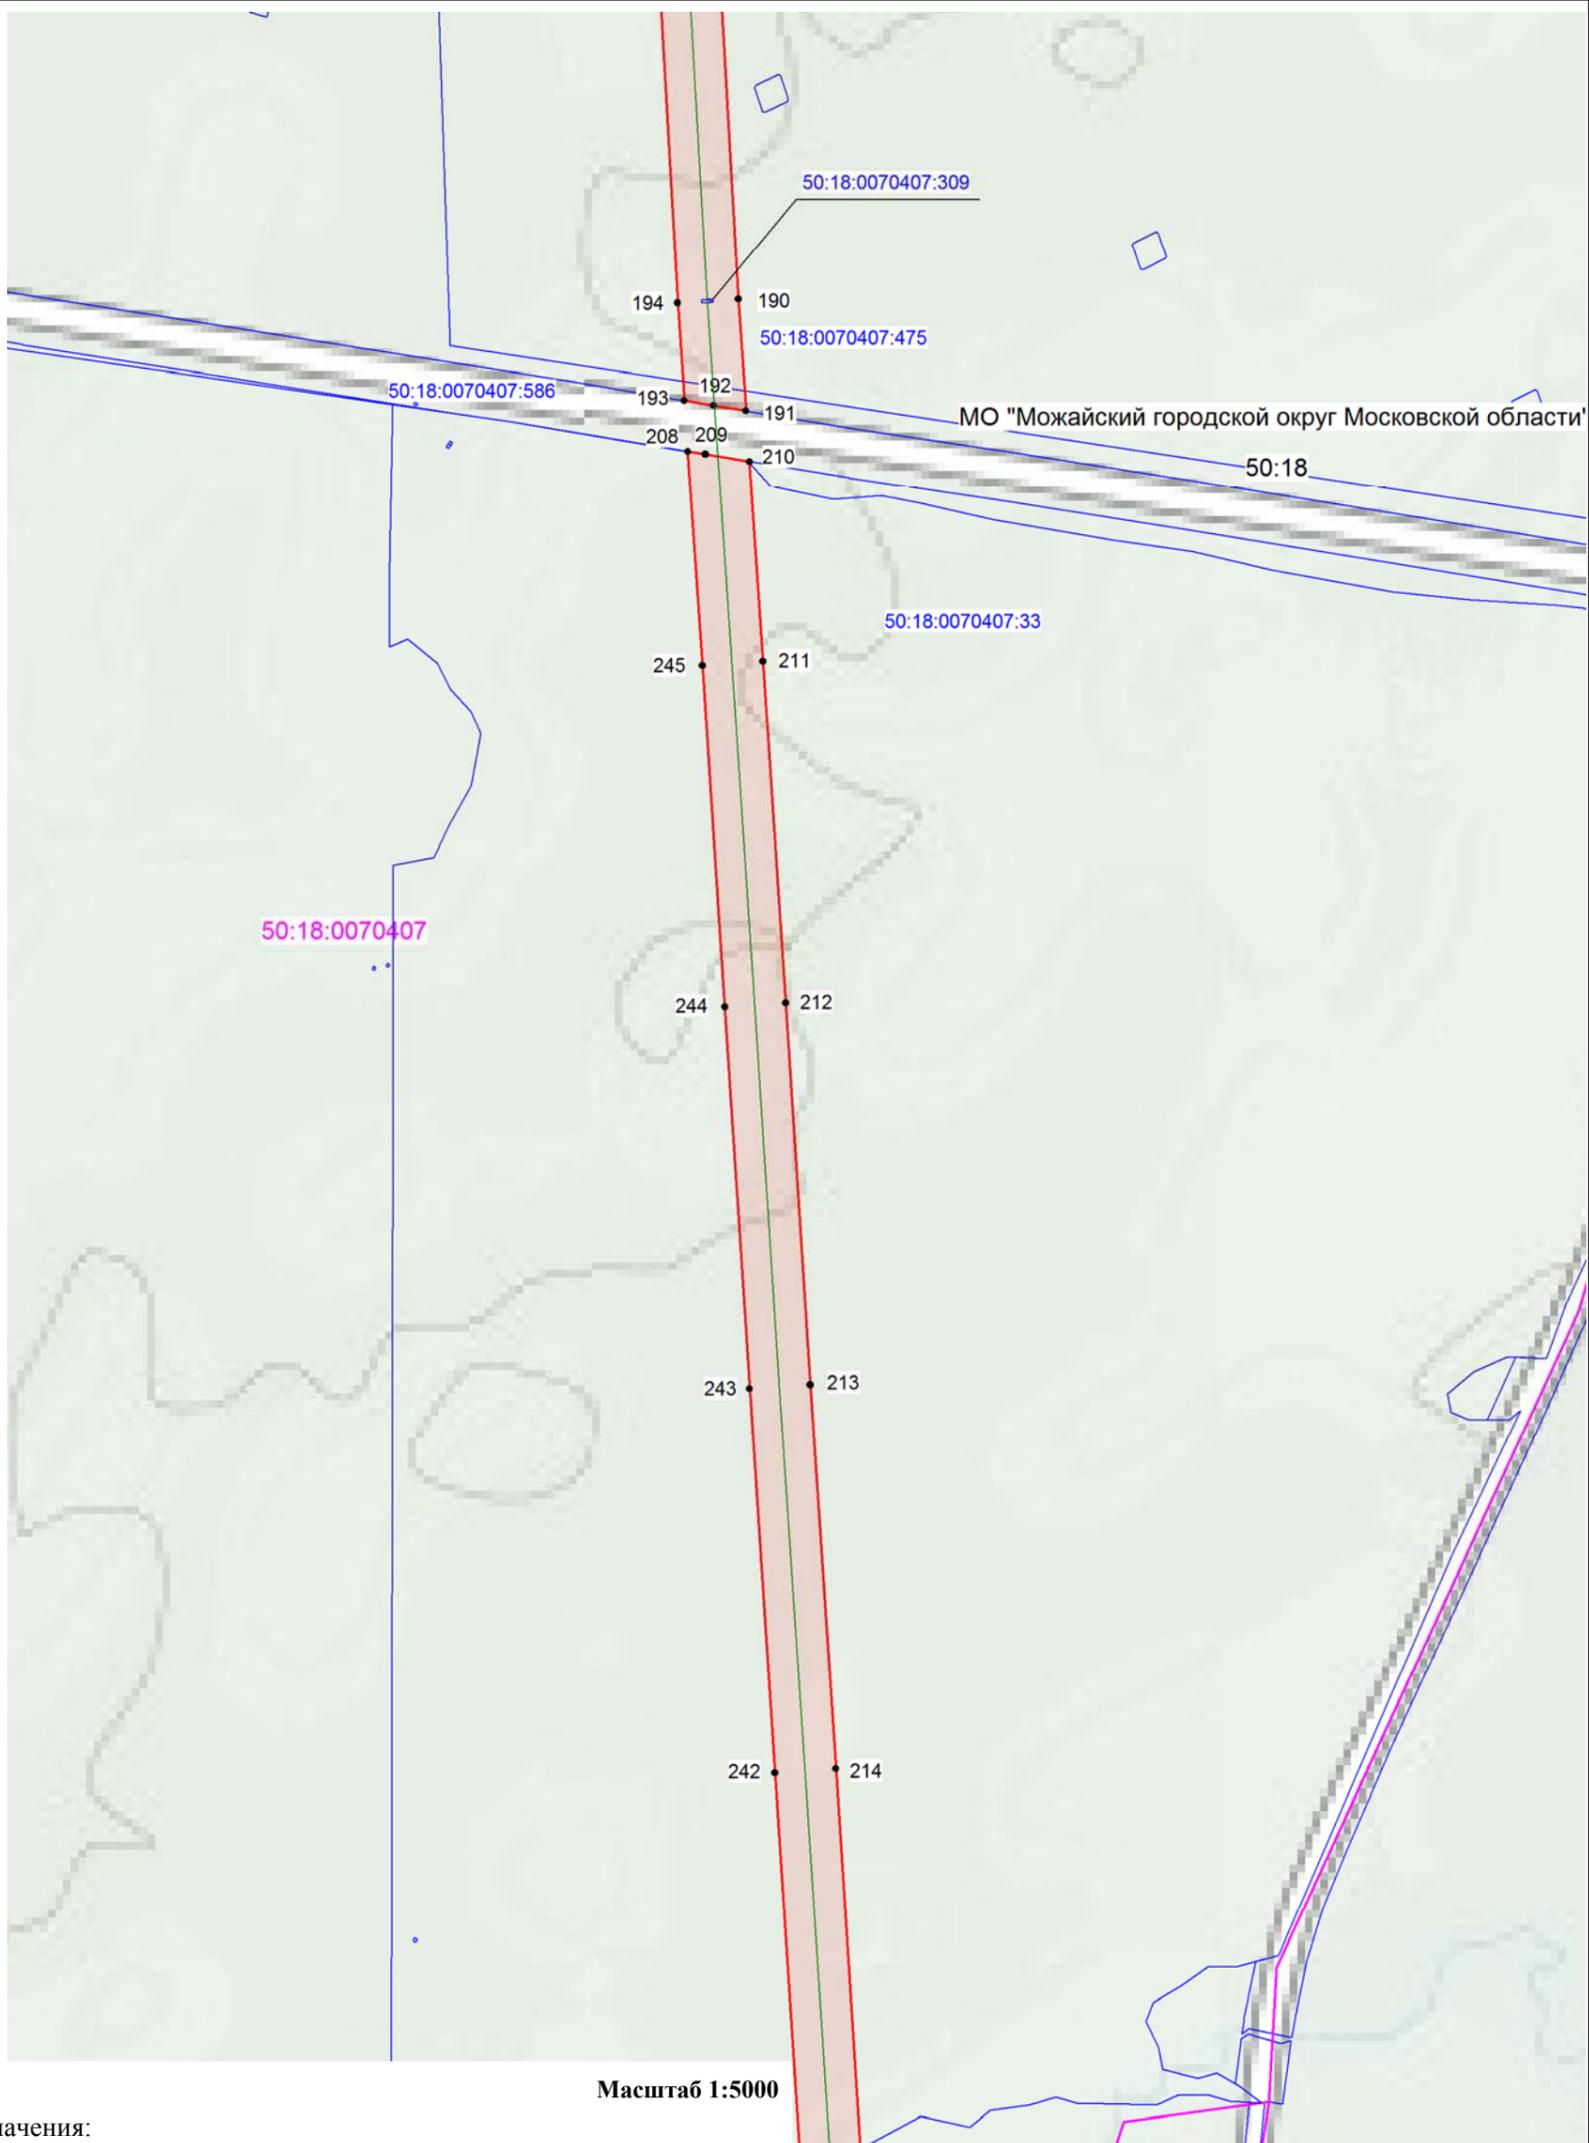

Масштаб 1:5000

Условные обозначения:


-  - граница зоны публичного сервитута
-  - граница земельного участка по сведениям ЕГРН
-  - граница кадастрового квартала
-  - граница муниципального образования
-  - проектное местоположение инженерного сооружения
- 50:18:0080122 - номер кадастрового квартала
- 50:18:0070309 - кадастровый номер участка, сведения о котором содержатся в ЕГРН
- 1 - обозначение характерной точки границы публичного сервитута

Подпись:  кадастровый инженер Хурчак Е.В. Дата 21.01.2021г.  
Место для оттиска печатного знака, составившего графическое описание



Схема расположения границ публичного сервитута

ЛИСТ 13

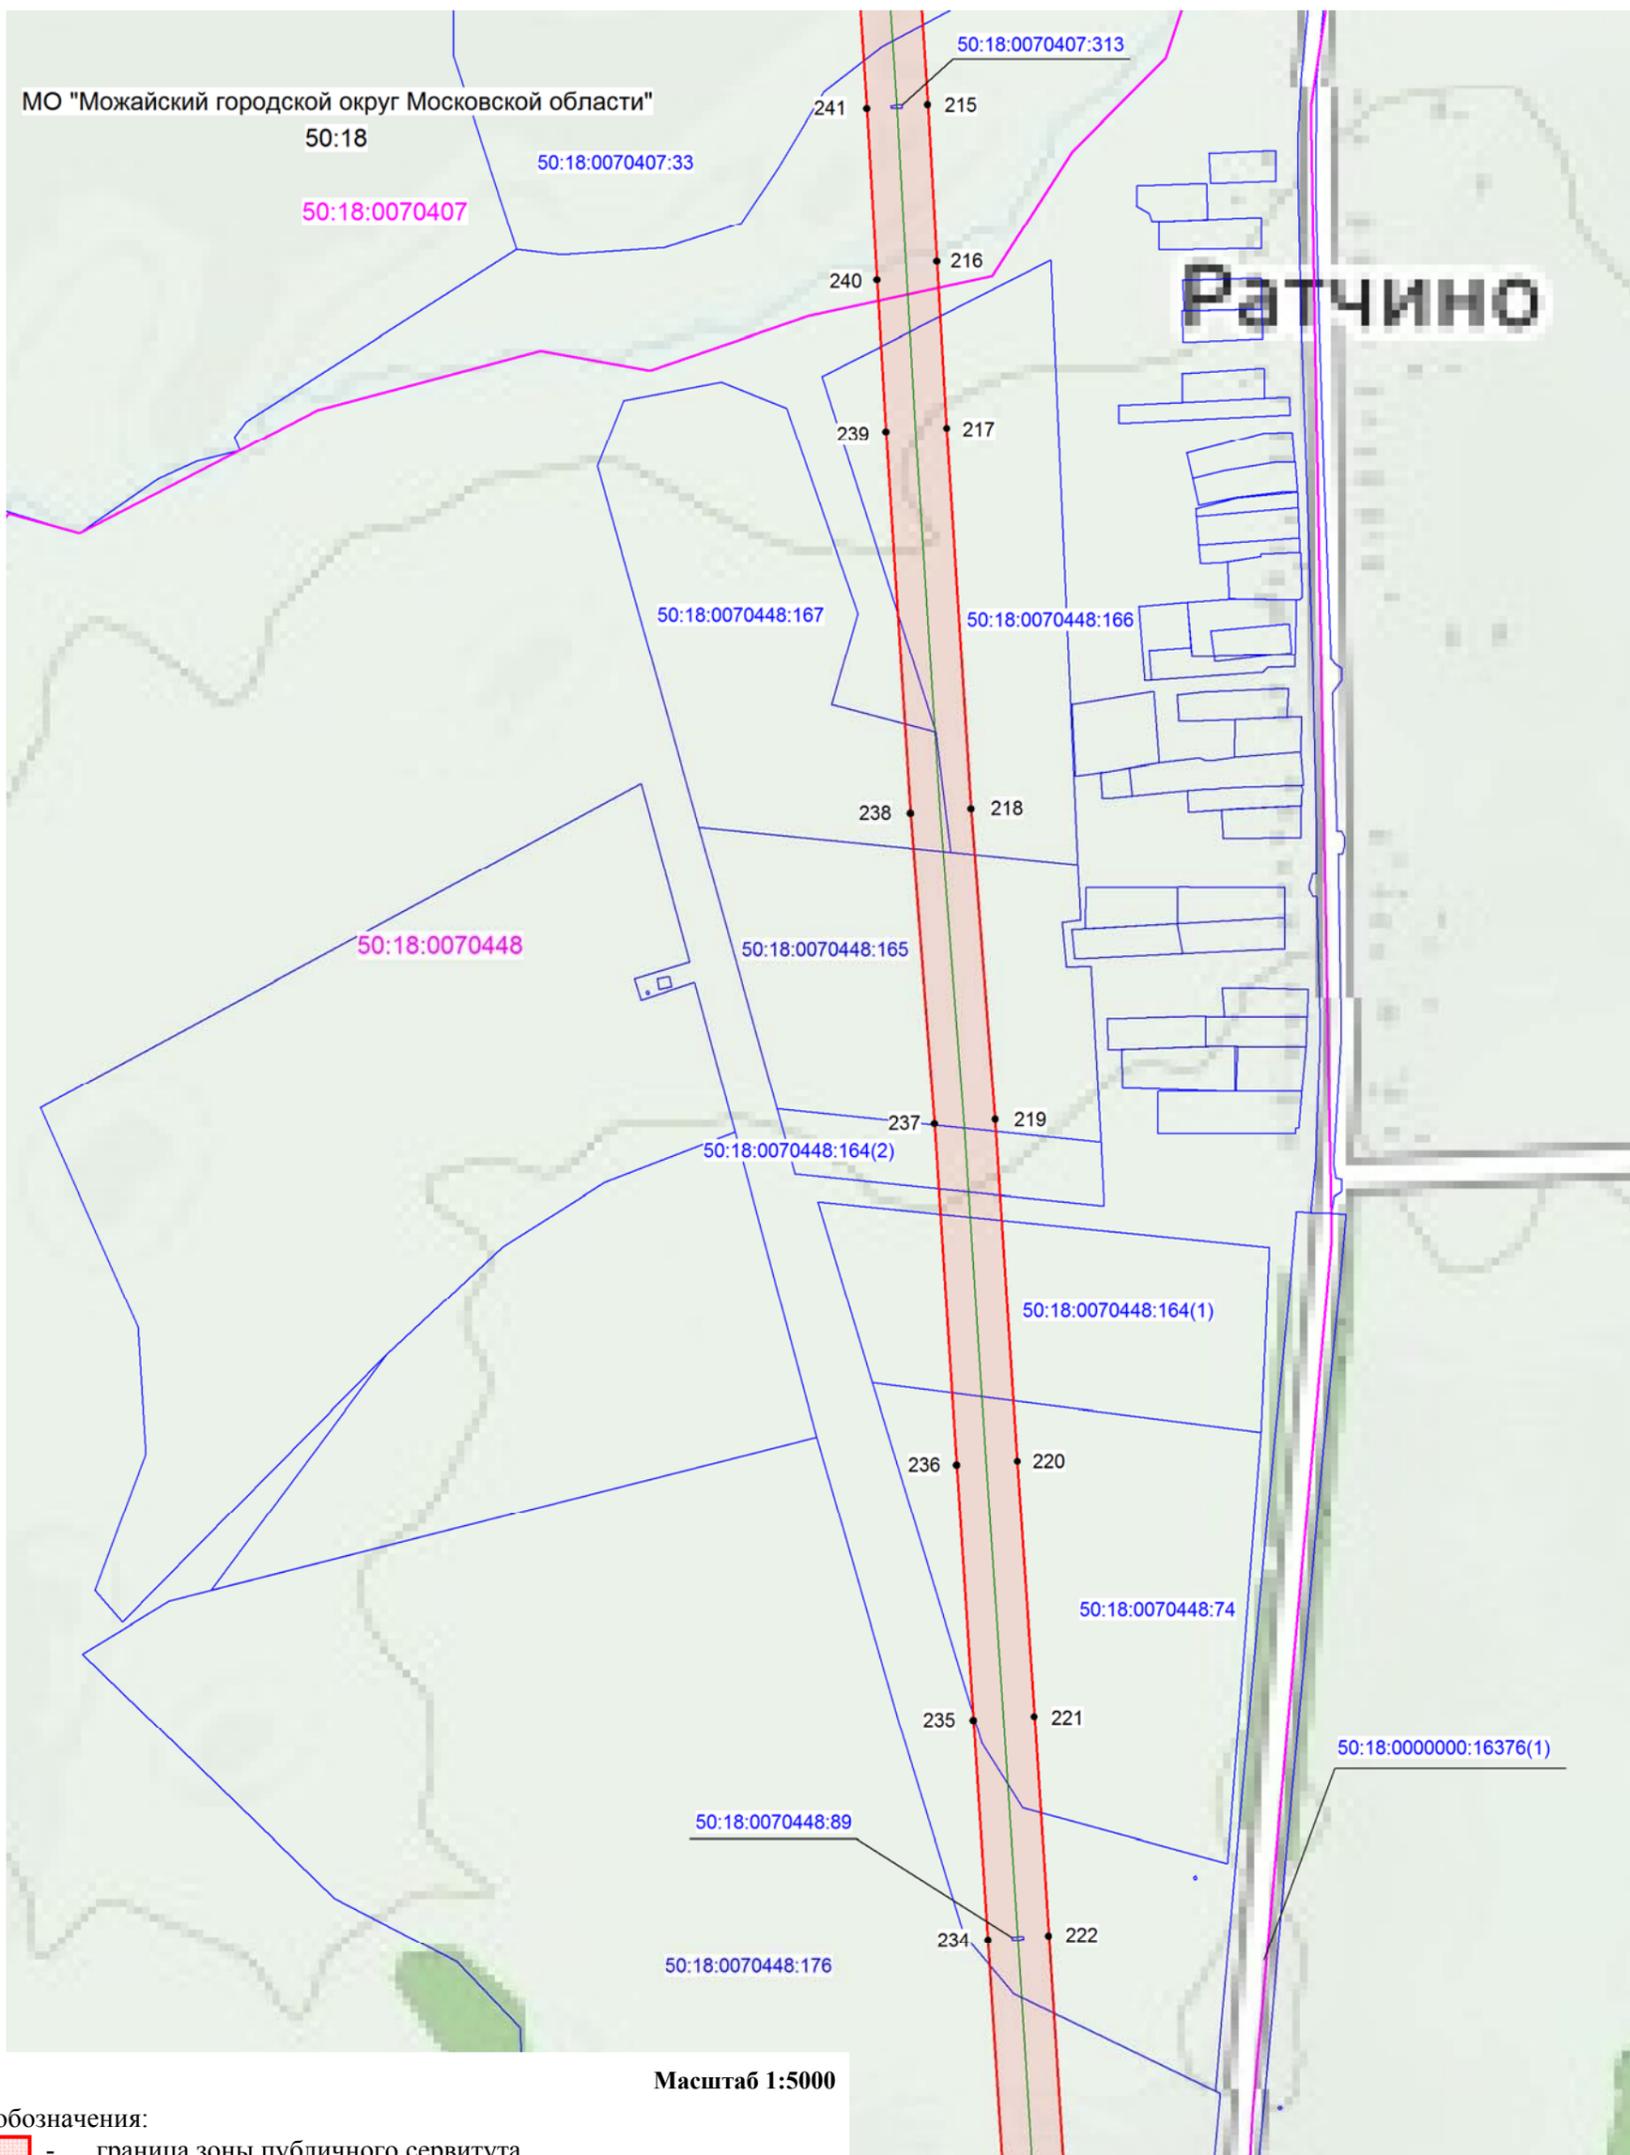

Масштаб 1:5000

Условные обозначения:


-  - граница зоны публичного сервитута
-  - граница земельного участка по сведениям ЕГРН
-  - граница кадастрового квартала
-  - граница муниципального образования
-  - проектное местоположение инженерного сооружения
- 50:18:0080122 - номер кадастрового квартала
- 50:18:0070391 - кадастровый номер участка, сведения о котором содержатся в ЕГРН
- 1 - обозначение характерной точки границы публичного сервитута

Подпись:  кадастровый инженер Хурчак Е.В. Дата 21.01.2021г.  
Место для отрисовки печатного листа, составившего графическое описание



Схема расположения границ публичного сервитута

ЛИСТ 14

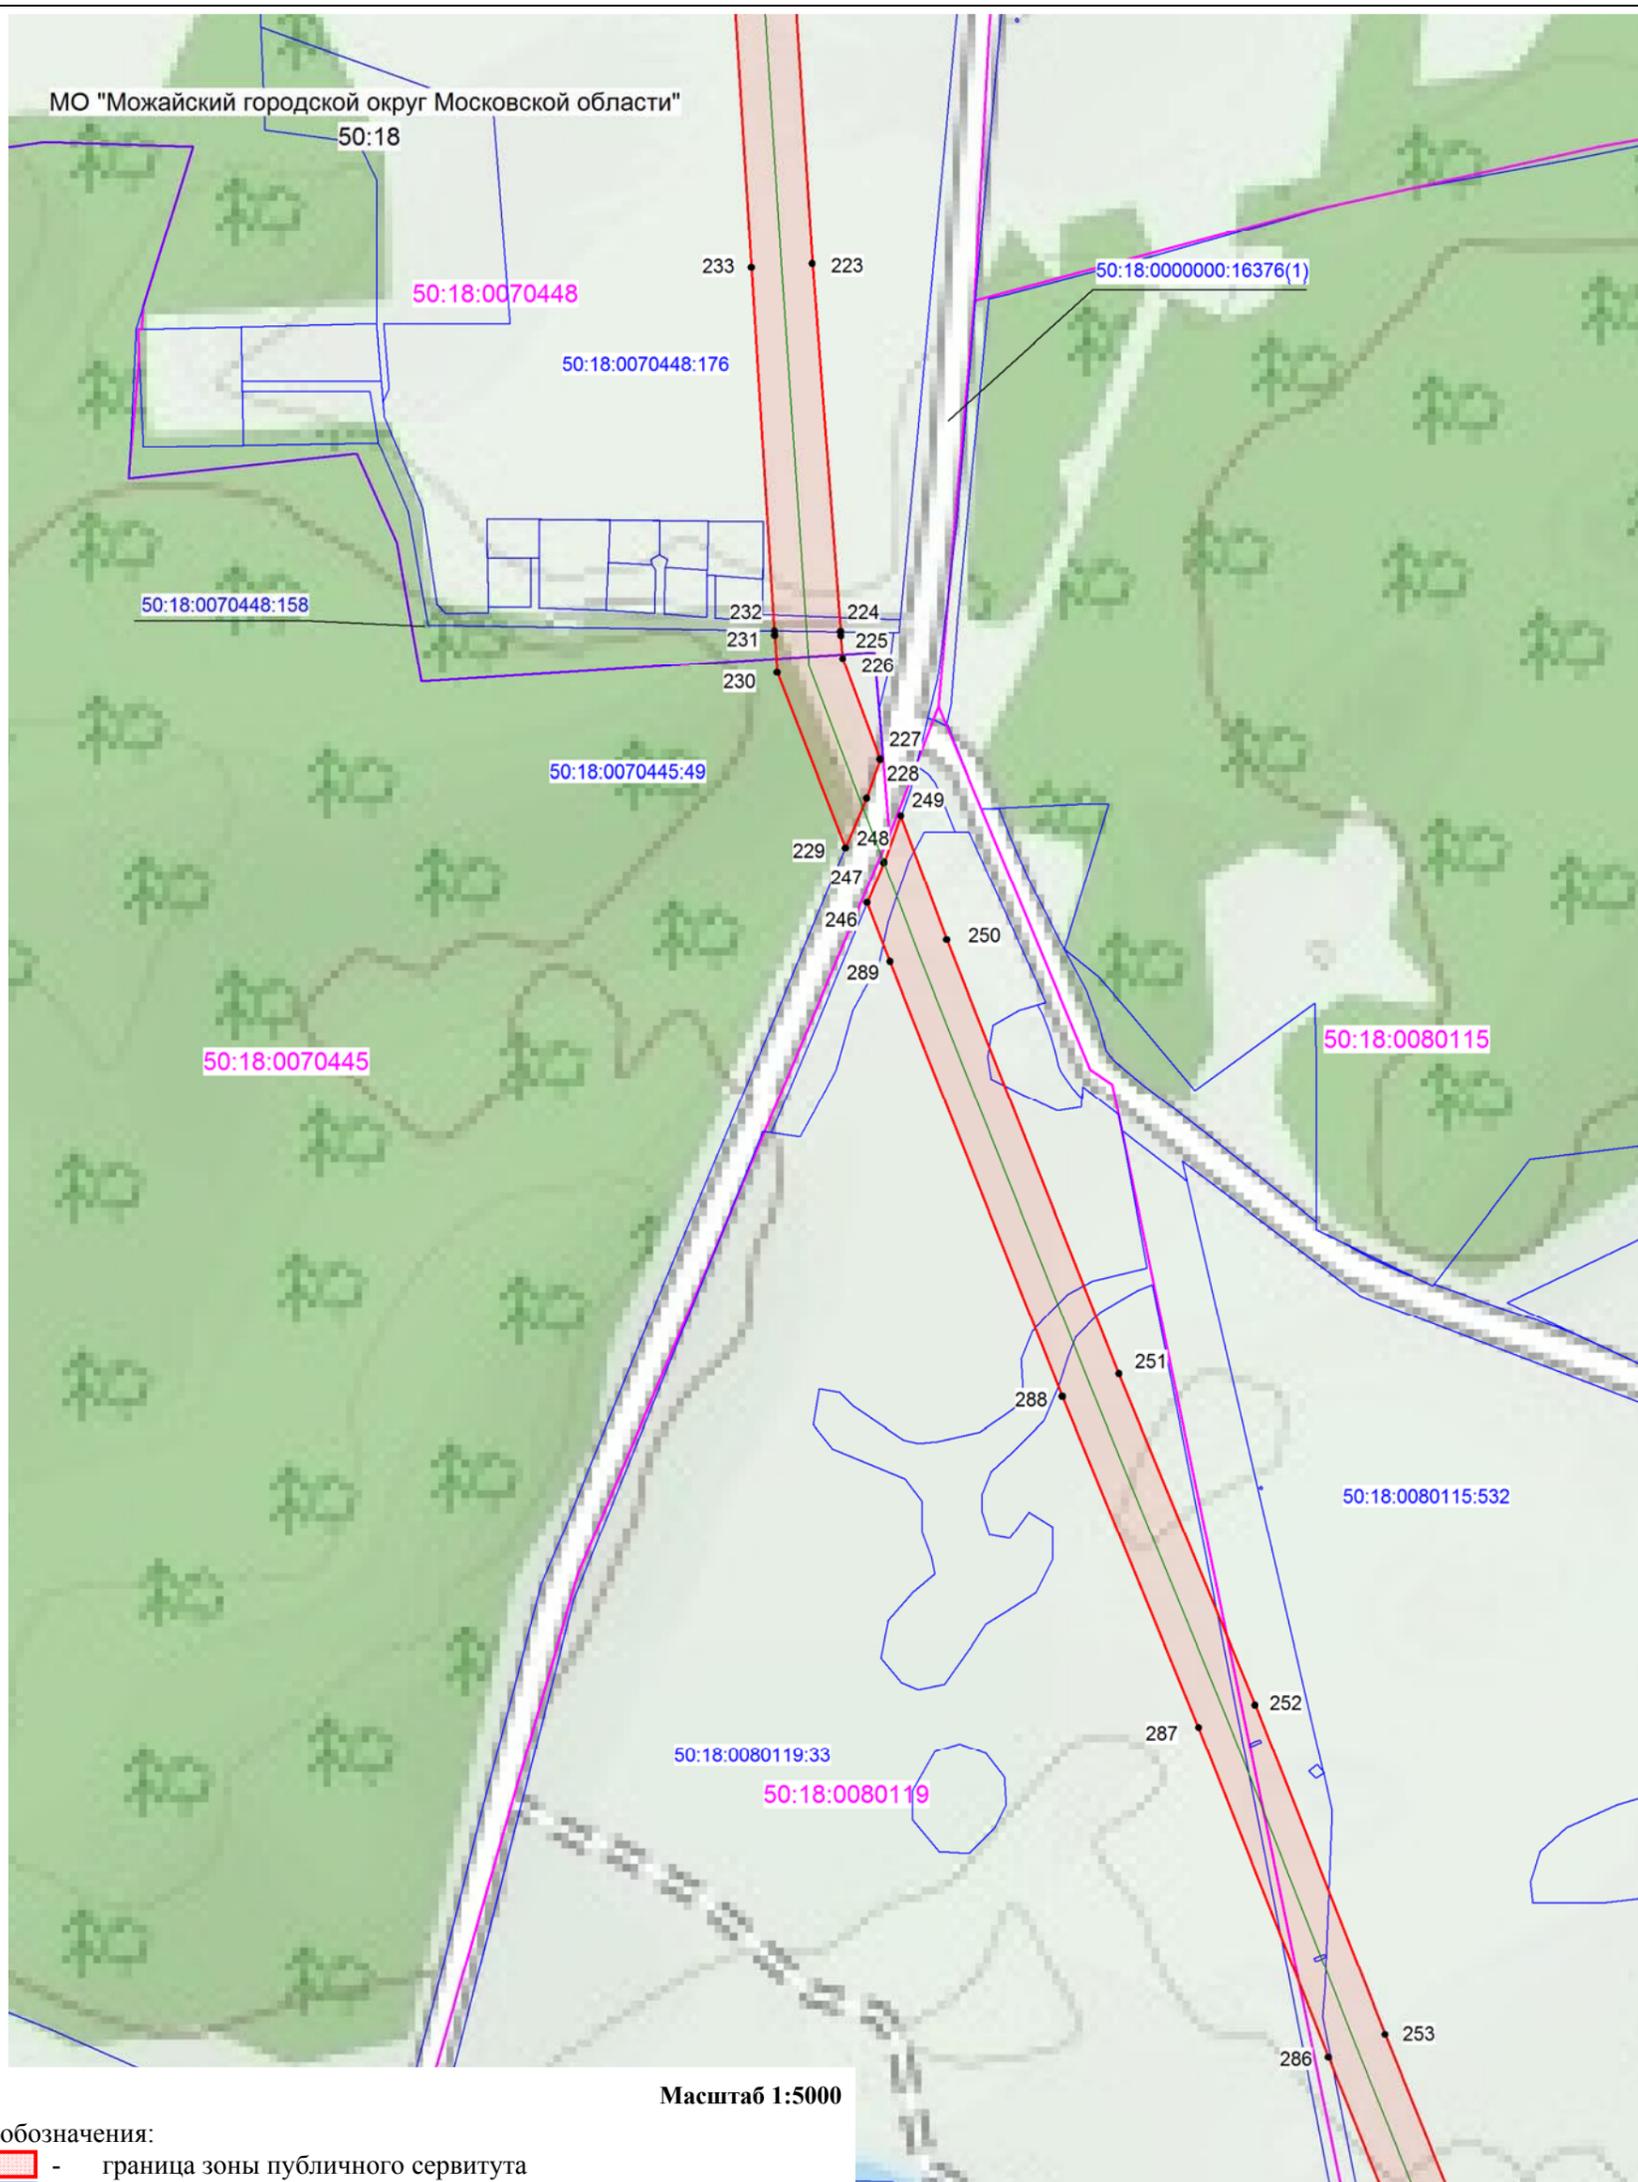

Масштаб 1:5000

Условные обозначения:

-  - граница зоны публичного сервитута
-  - граница земельного участка по сведениям ЕГРН
-  - граница кадастрового квартала
-  - граница муниципального образования
-  - проектное местоположение инженерного сооружения
- 50:18:0080122 - номер кадастрового квартала
- 50:18:0070391 - кадастровый номер участка, сведения о котором содержатся в ЕГРН
- 1 - обозначение характерной точки границы публичного сервитута

Подпись:  кадастровый инженер Хурчак Е.В. Дата 21.01.2021г.  
Место для отрисовки печатного листа, составившего графическое описание



Схема расположения границ публичного сервитута

ЛИСТ 15



Масштаб 1:5000

Условные обозначения:

-  - граница зоны публичного сервитута
-  - граница земельного участка по сведениям ЕГРН
-  - граница кадастрового квартала
-  - граница муниципального образования
-  - проектное местоположение инженерного сооружения
- 50:18:0080122 - номер кадастрового квартала
- 50:18:0070201 - кадастровый номер участка, сведения о котором содержатся в ЕГРН
- 1 - обозначение характерной точки границы публичного сервитута

Подпись:  кадастровый инженер Хурчак Е.В. Дата 21.01.2021г.  
Место для отпечатка печатного лица, составившего графическое описание



Схема расположения границ публичного сервитута

ЛИСТ 16



Условные обозначения:


- граница зоны публичного сервитута
- граница земельного участка по сведениям ЕГРН
- граница кадастрового квартала
- граница муниципального образования
- проектное местоположение инженерного сооружения
- 50:18:0080122 - номер кадастрового квартала
- 50:18:0070301 - кадастровый номер участка, сведения о котором содержатся в ЕГРН
- 1 - обозначение характерной точки границы публичного сервитута

Подпись: кадастровый инженер Хурчак Е.В. Дата 21.01.2021г.  
 Место для оттиска печатного лица, составившего графическое описание



Схема расположения границ публичного сервитута

ЛИСТ 17

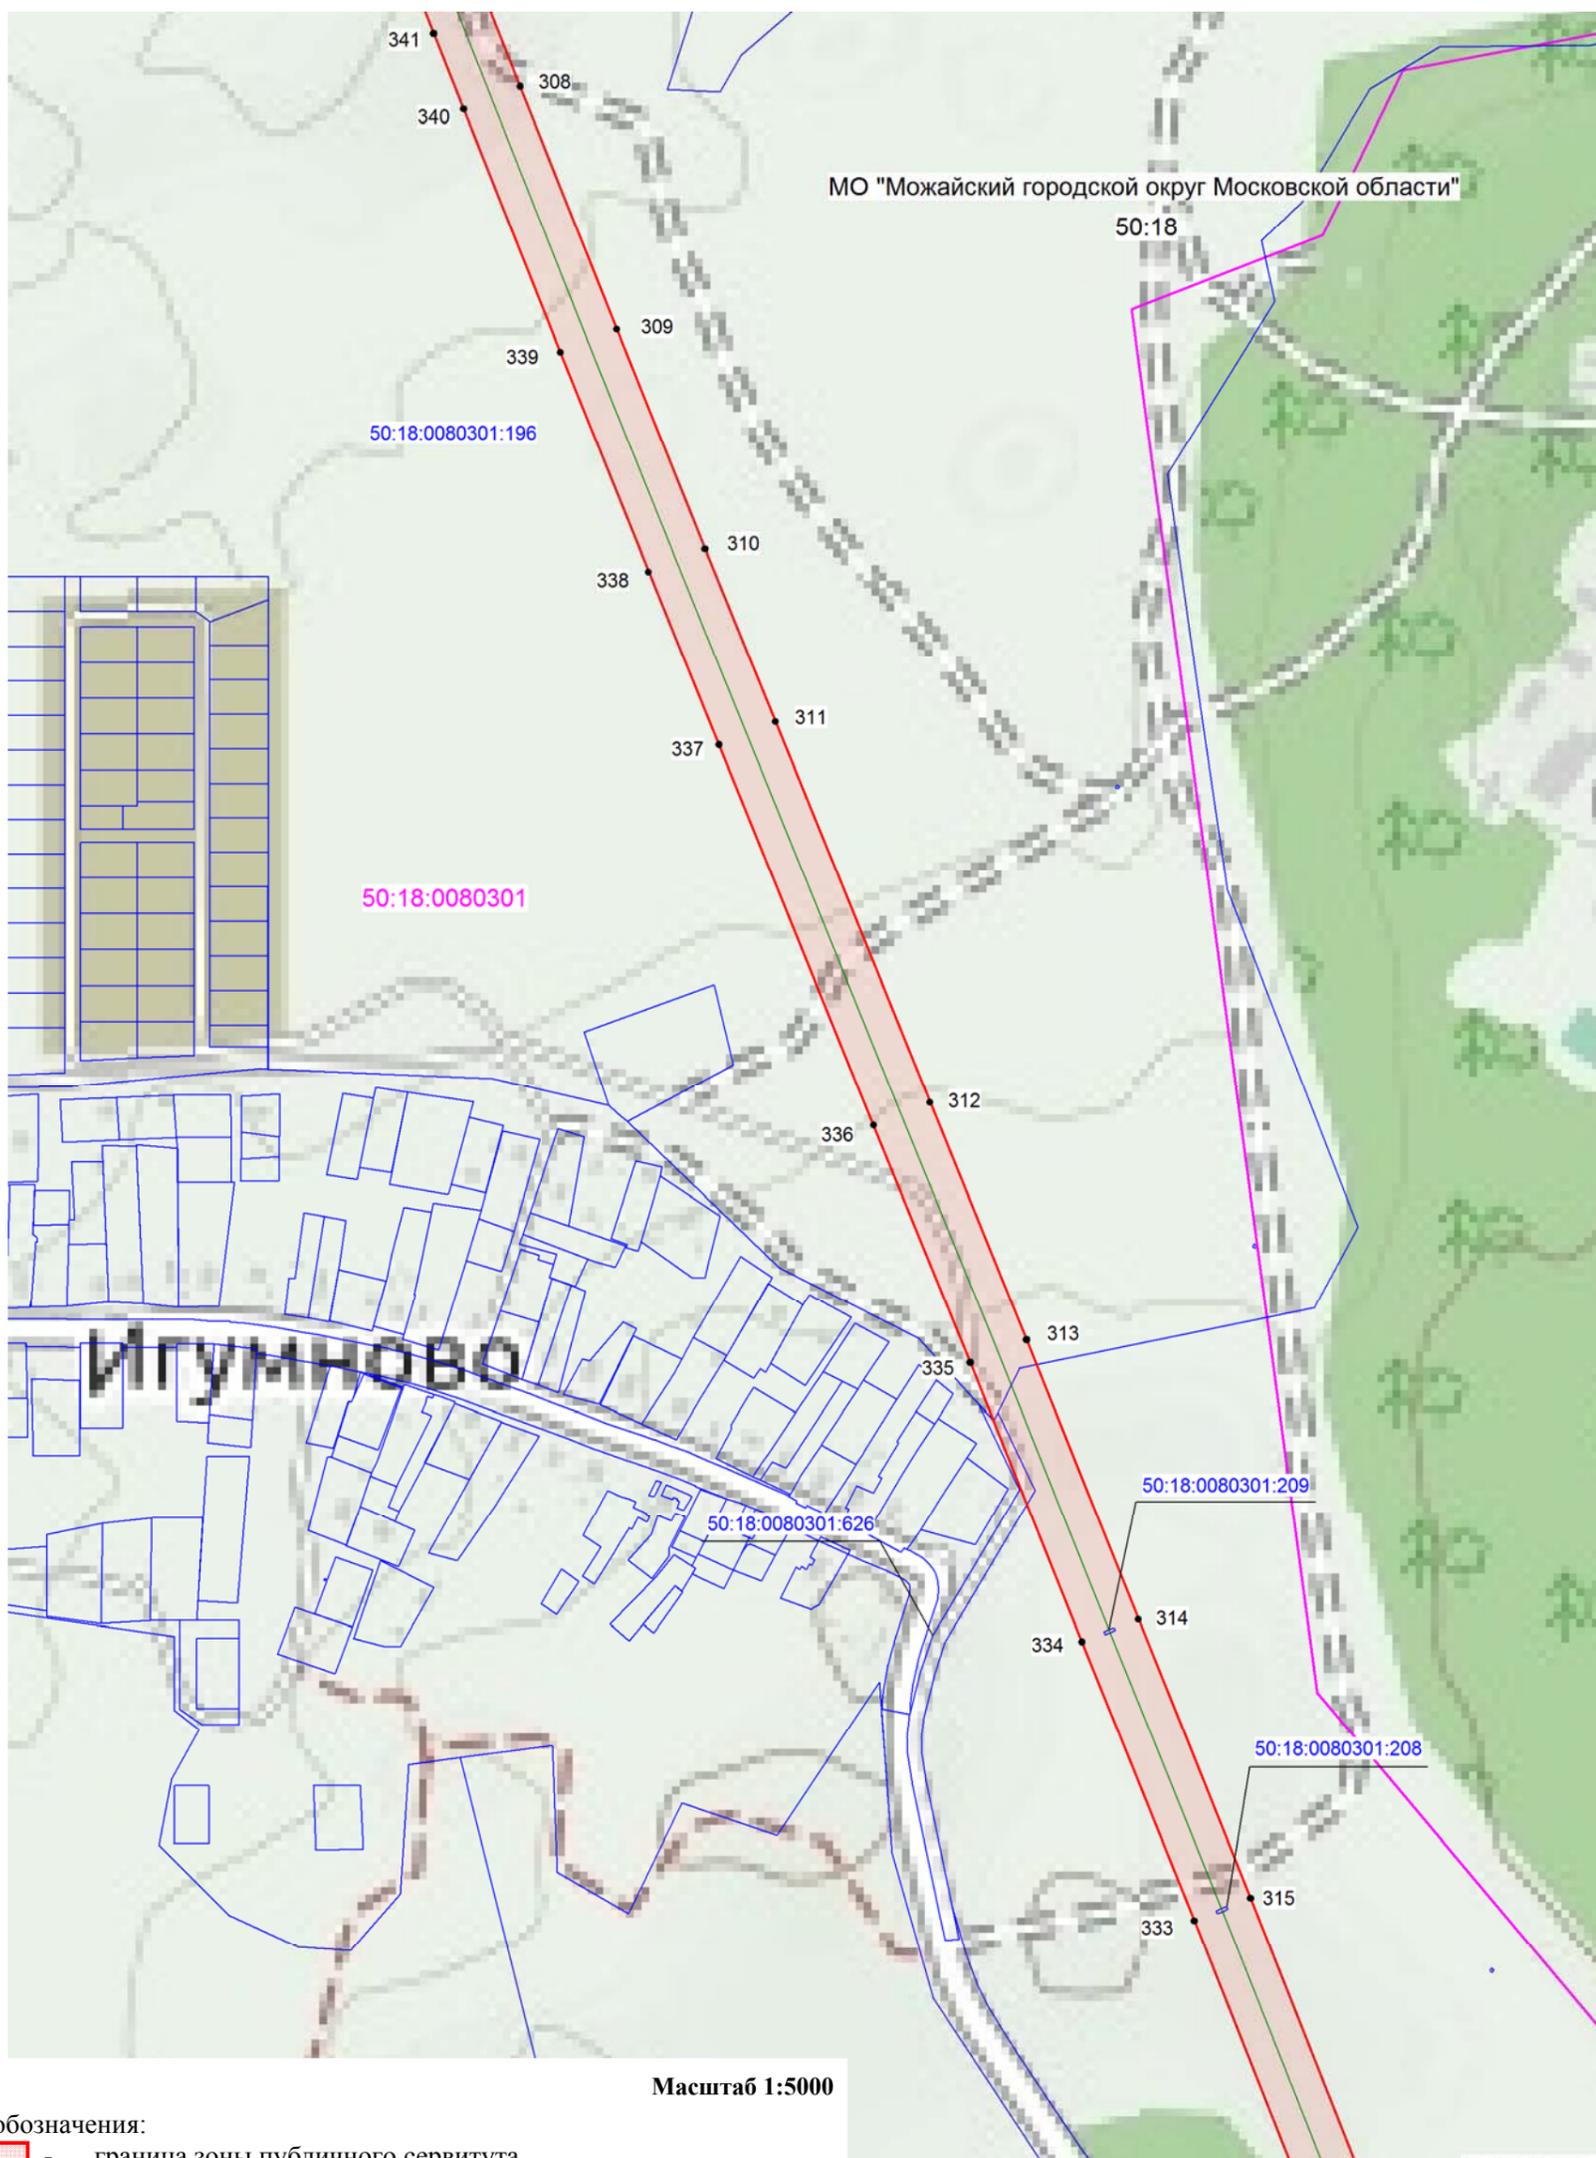

Масштаб 1:5000

Условные обозначения:

-  - граница зоны публичного сервитута
-  - граница земельного участка по сведениям ЕГРН
-  - граница кадастрового квартала
-  - граница муниципального образования
-  - проектное местоположение инженерного сооружения


- 50:18:0080122 - номер кадастрового квартала
- 50:18:0070301 - кадастровый номер участка, сведения о котором содержатся в ЕГРН
- 1 - обозначение характерной точки границы публичного сервитута

Подпись:  кадастровый инженер Хурчак Е.В. Дата 21.01.2021г.  
Место для отрисовки печатного лица, составившего графическое описание



Схема расположения границ публичного сервитута

ЛИСТ 18

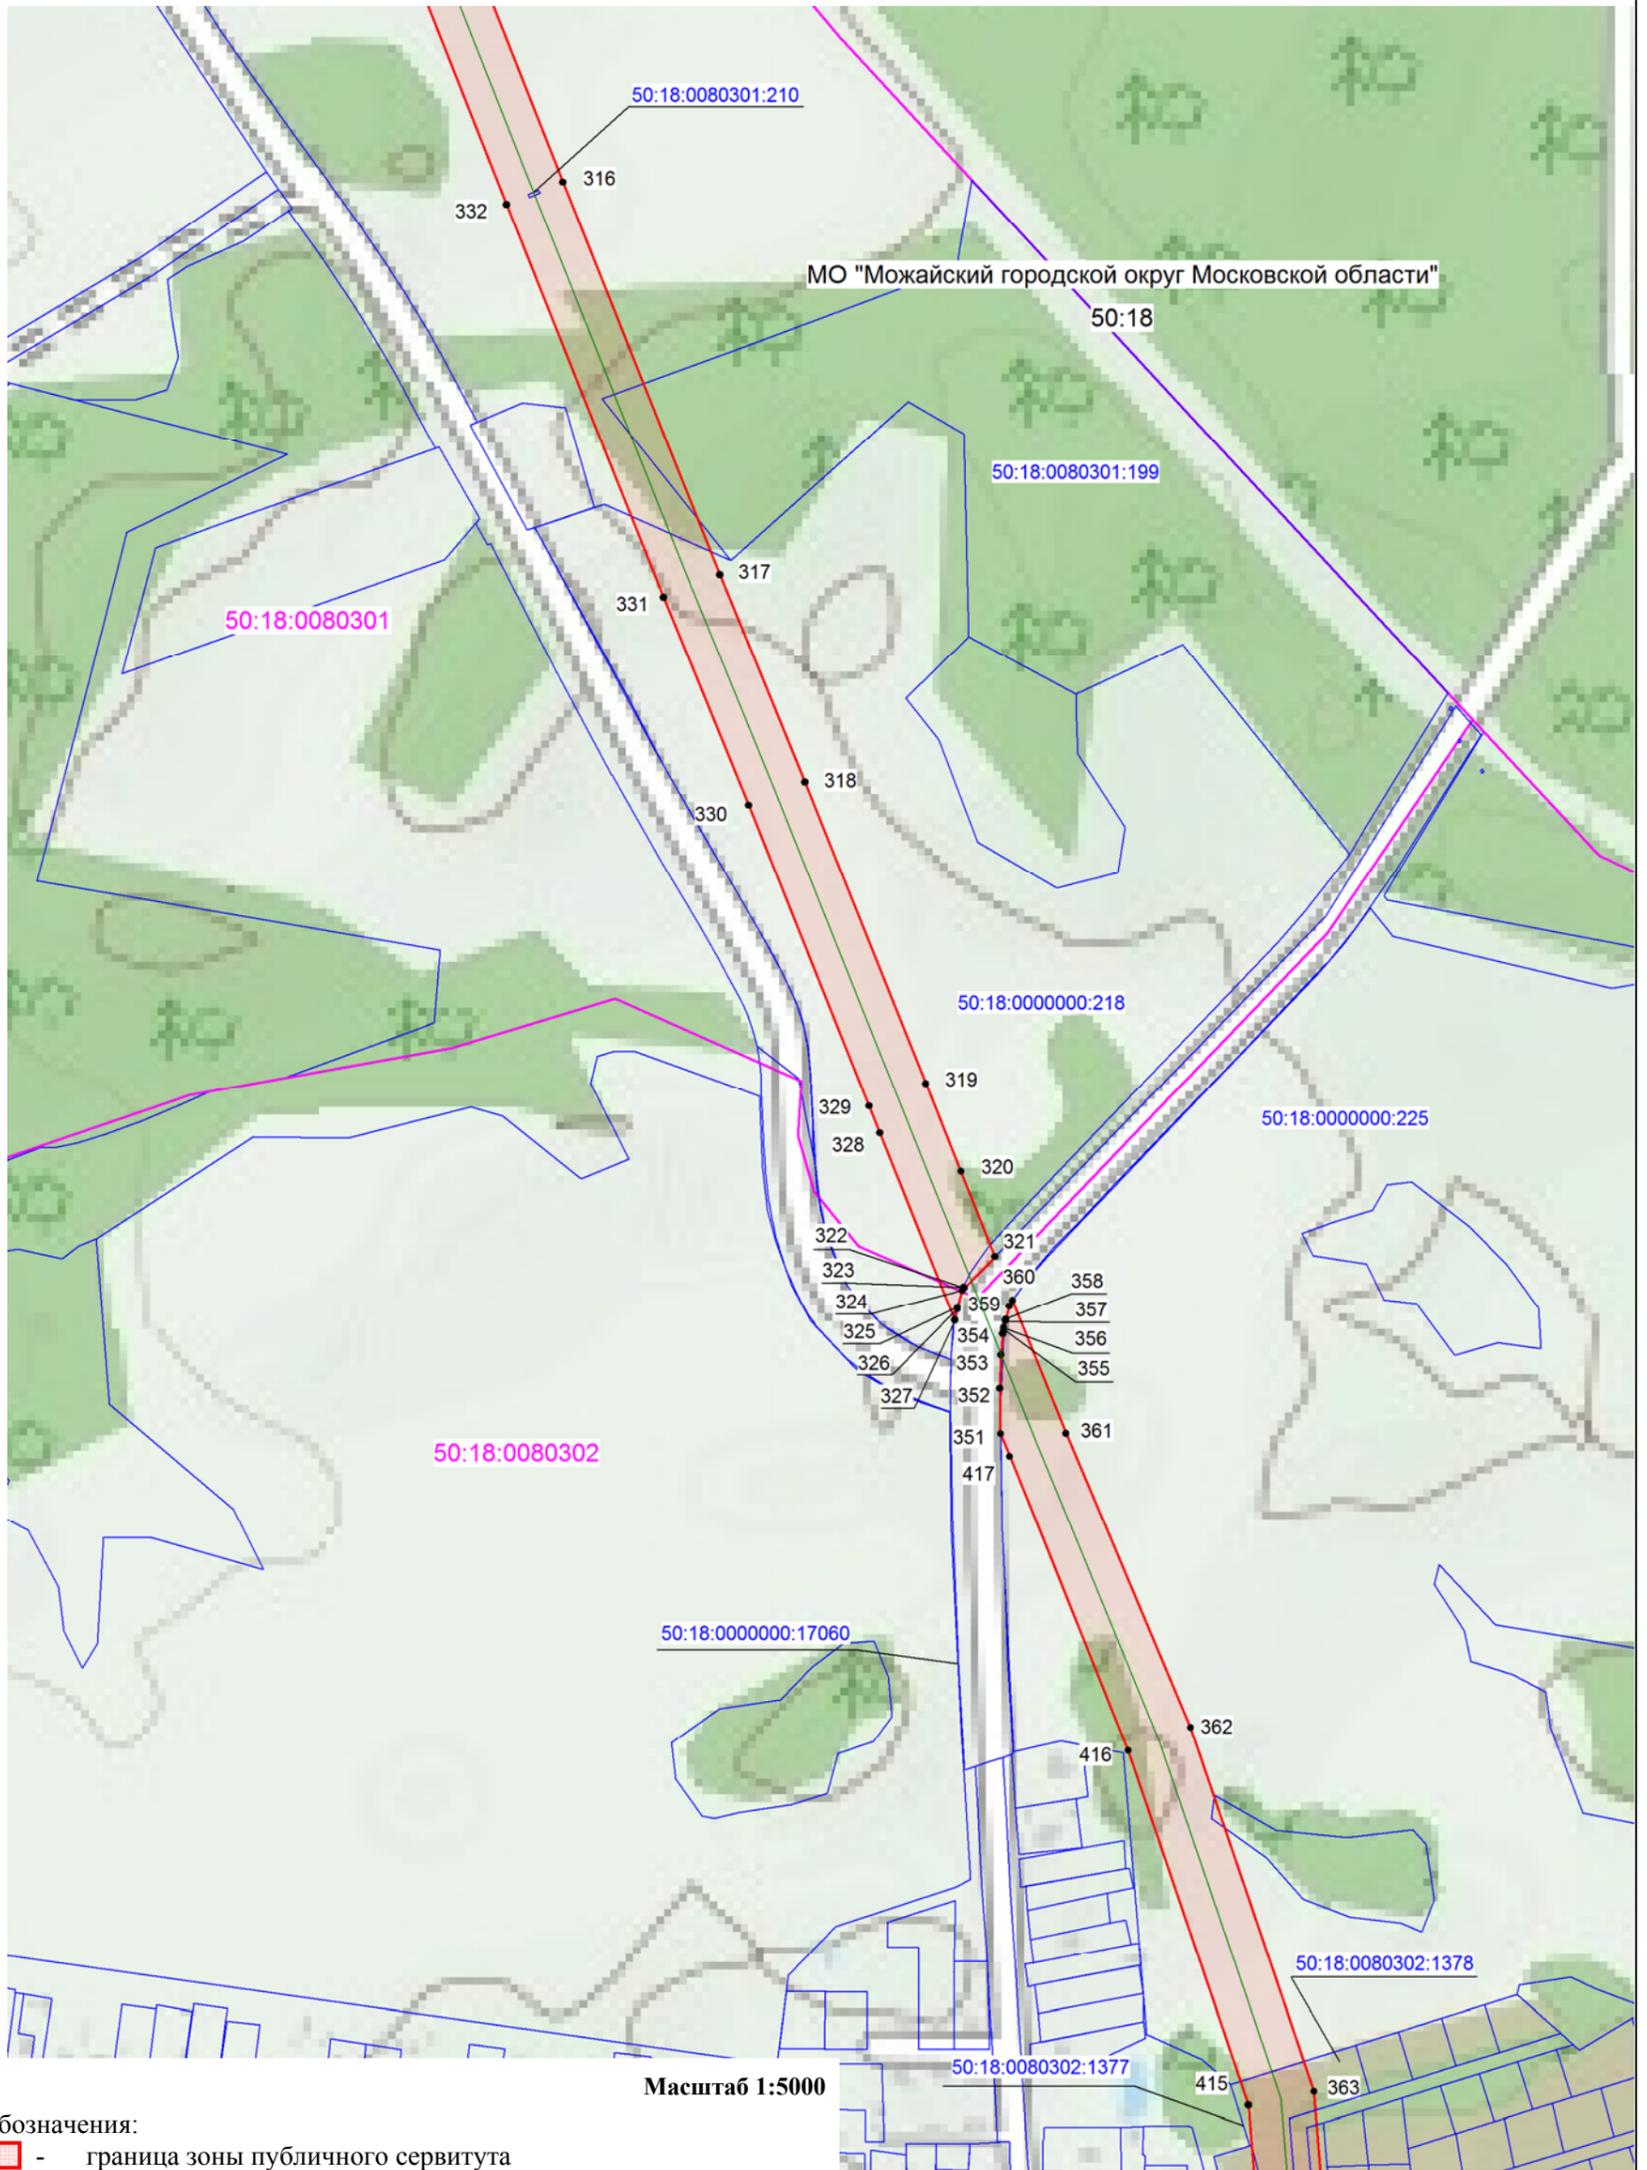

Условные обозначения:

- граница зоны публичного сервитута
- граница земельного участка по сведениям ЕГРН
- граница кадастрового квартала
- граница муниципального образования
- проектное местоположение инженерного сооружения


- 50:18:0080122 - номер кадастрового квартала
- 50:18:0070301 - кадастровый номер участка, сведения о котором содержатся в ЕГРН
- 1 - обозначение характерной точки границы публичного сервитута

Подпись:  кадастровый инженер Хурчак Е.В. Дата 21.01.2021г.  
 Место для оттиска печатного лица, составившего графическое описание



Схема расположения границ публичного сервитута

ЛИСТ 19

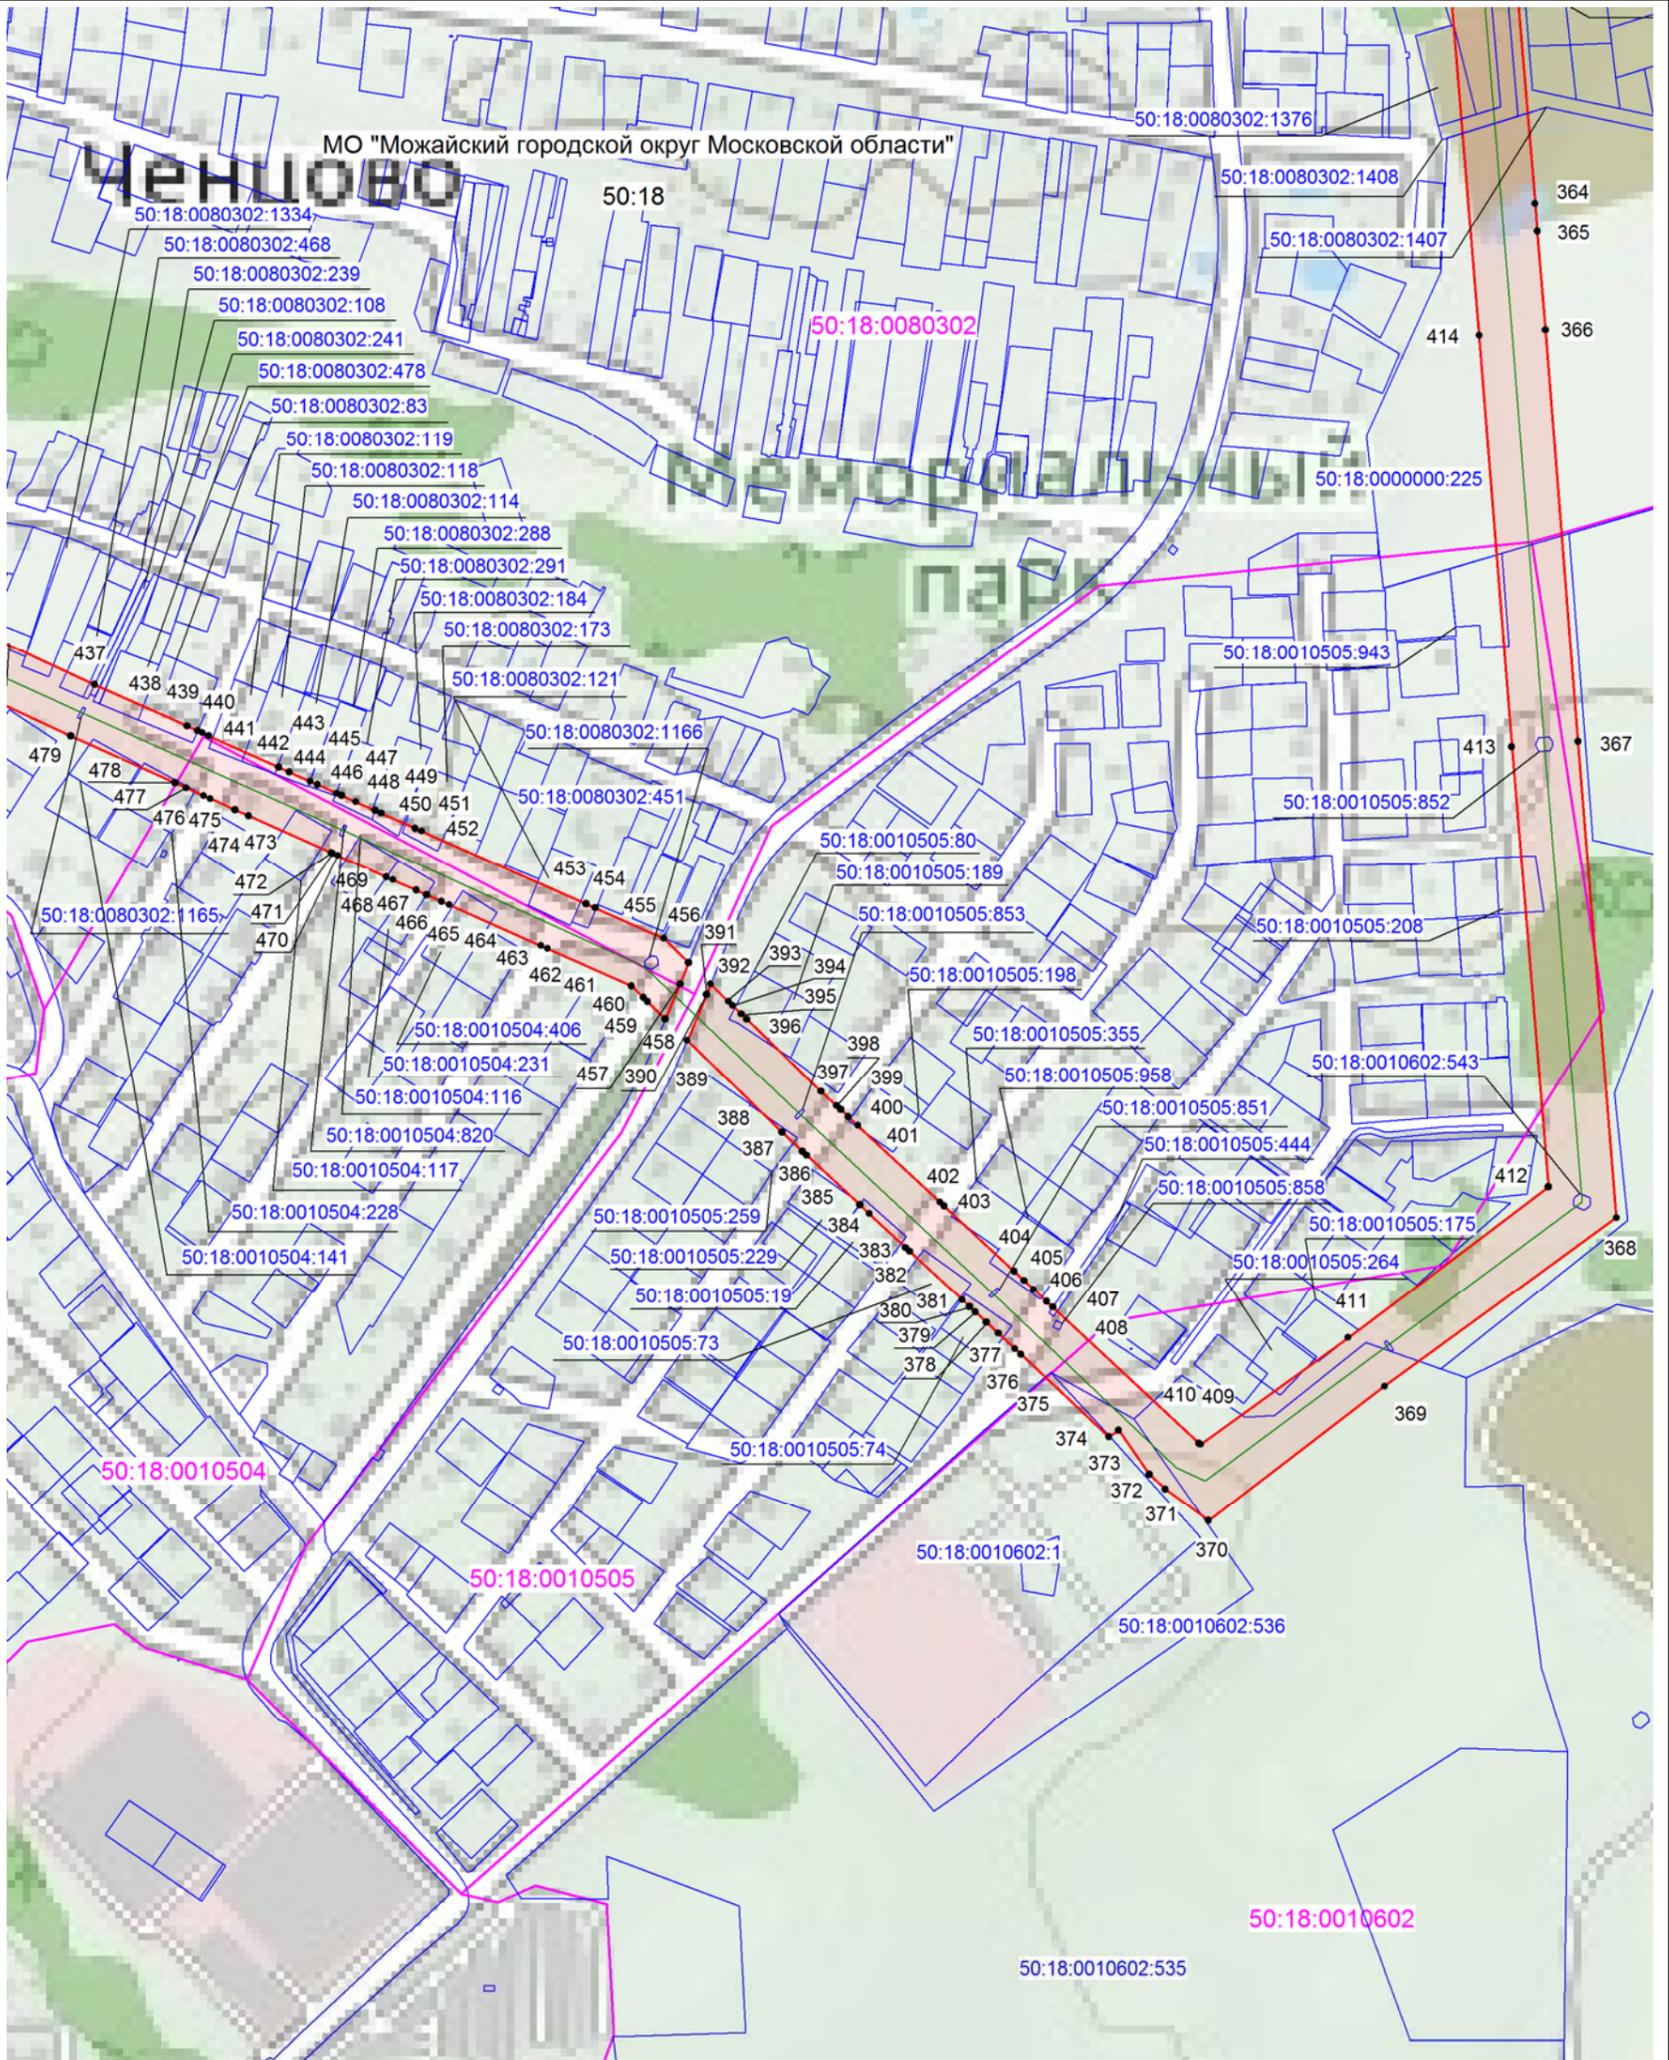

Масштаб 1:5000

Условные обозначения:

-  - граница зоны публичного сервитута
-  - граница земельного участка по сведениям ЕГРН
-  - граница кадастрового квартала
-  - граница муниципального образования
-  - проектное местоположение инженерного сооружения
- 50:18:0080122** - номер кадастрового квартала
- 50:18:0070301** - кадастровый номер участка, сведения о котором содержатся в ЕГРН
- 1** - обозначение характерной точки границы публичного сервитута

Подпись:  кадастровый инженер Хурчак Е.В.

Дата 21.01.2021г.


Место для оттиска печатного лица, составившего графическое описание





Схема расположения границ публичного сервитута

ЛИСТ 21

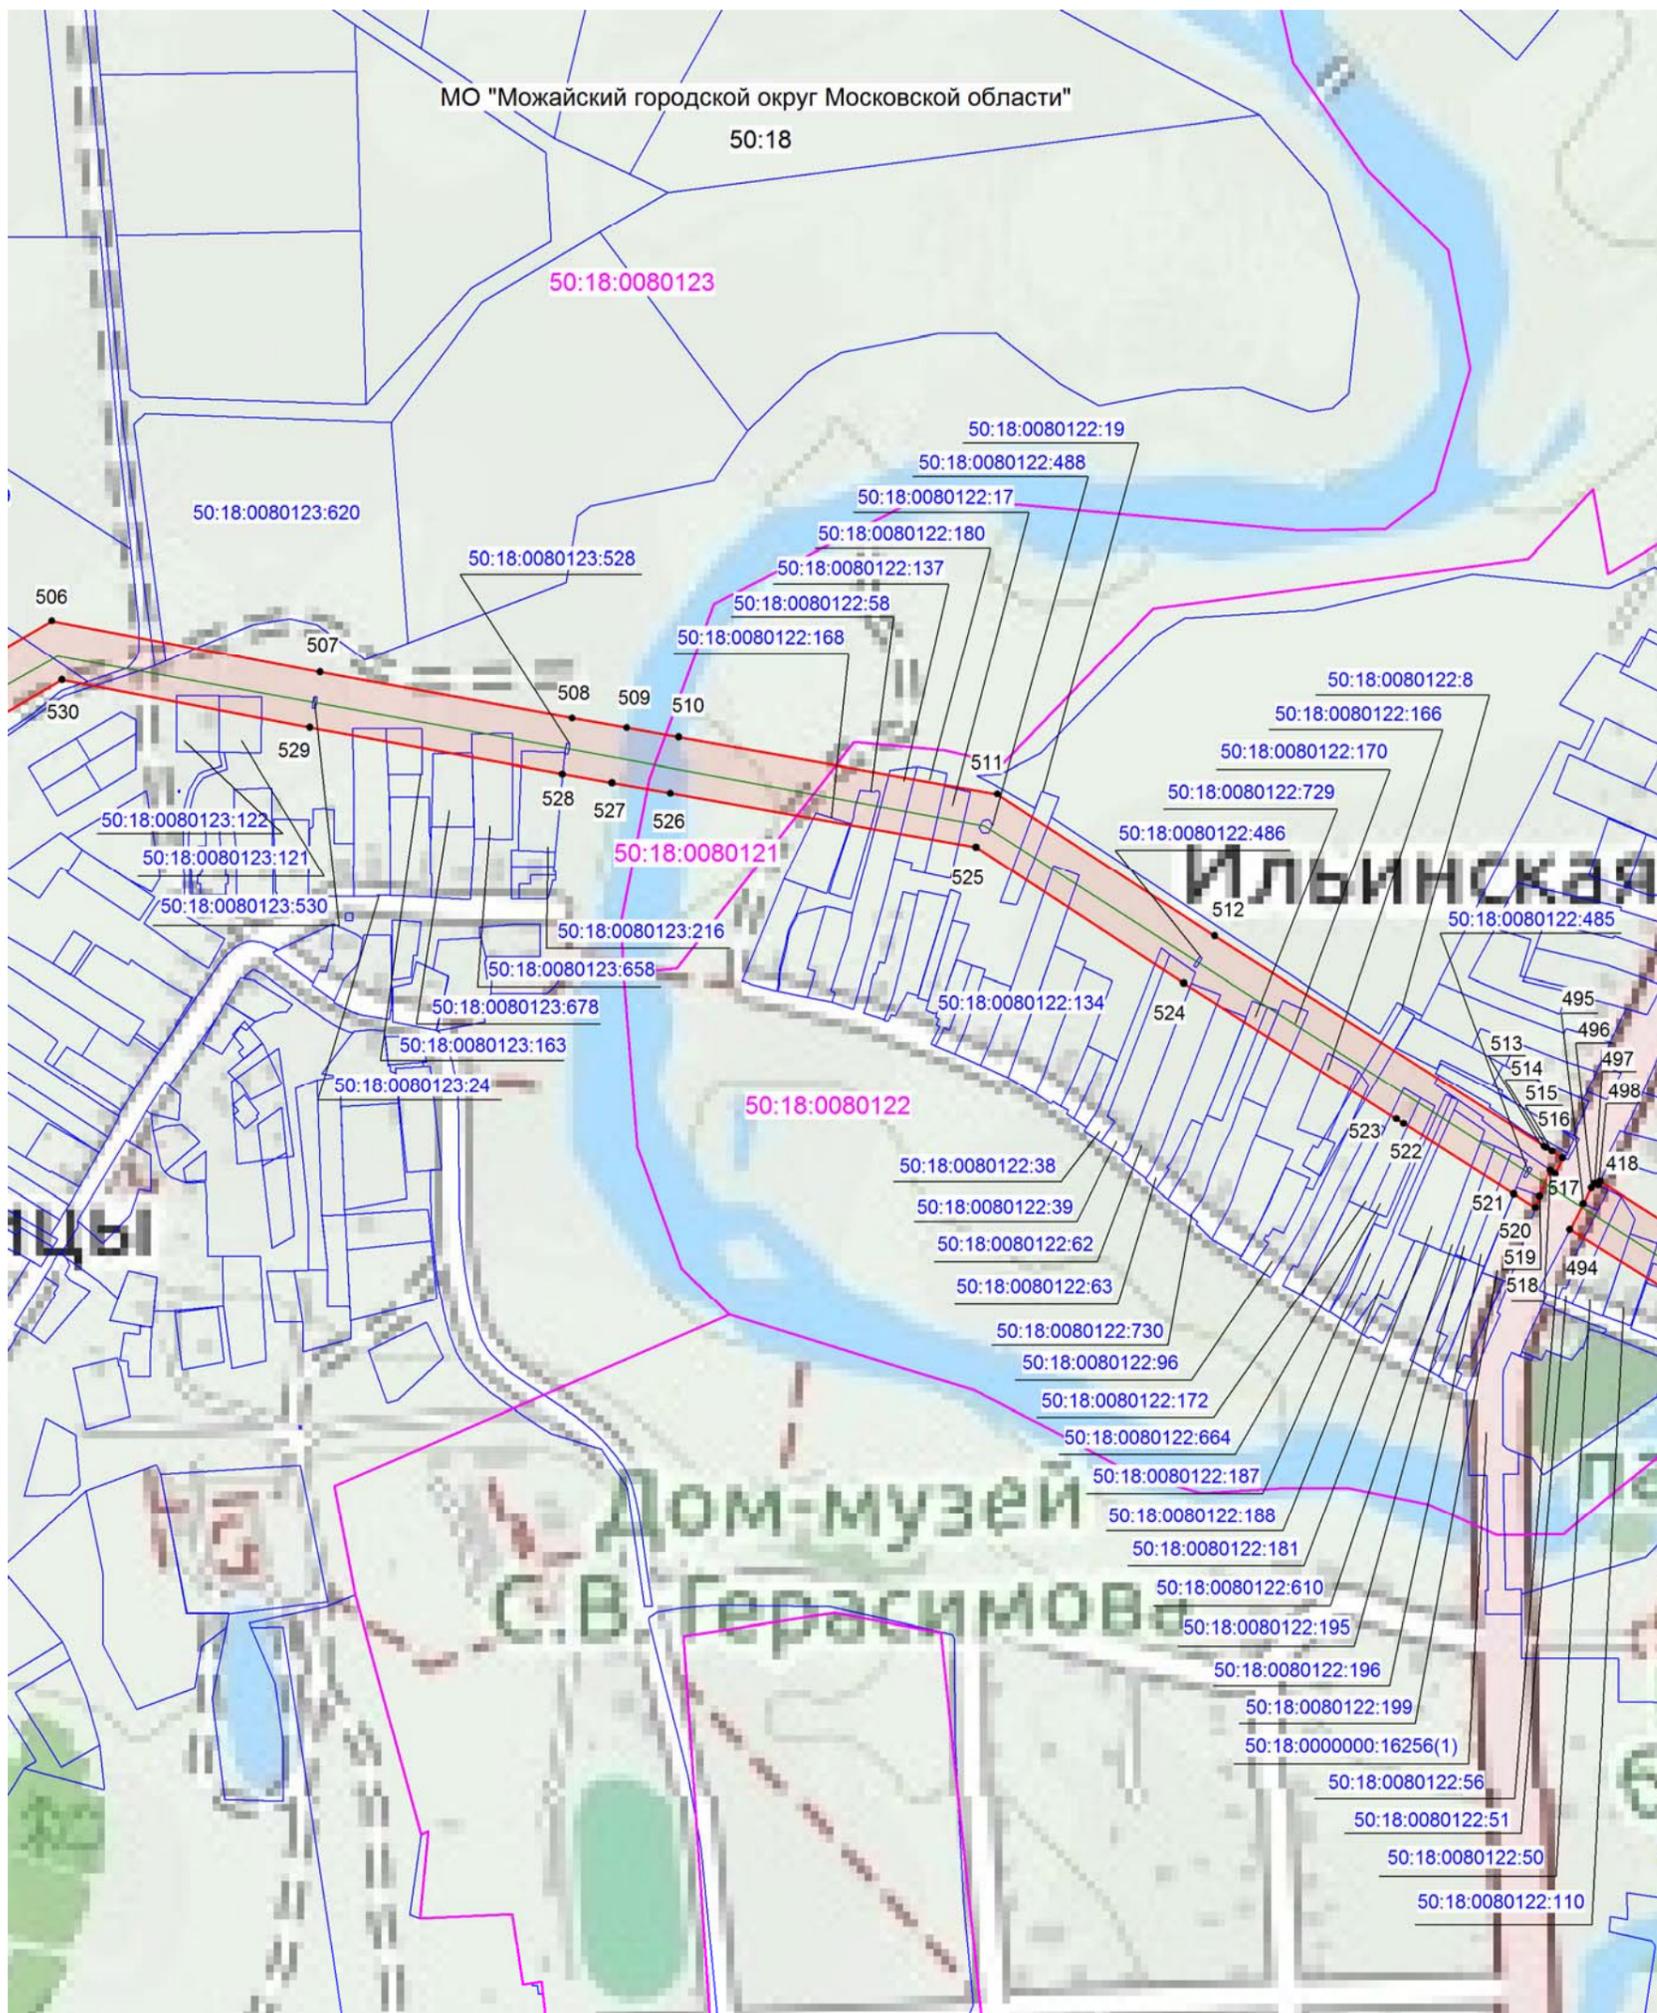

Масштаб 1:5000

Условные обозначения:

-  - граница зоны публичного сервитута
-  - граница земельного участка по сведениям ЕГРН
-  - граница кадастрового квартала
-  - граница муниципального образования
-  - проектное местоположение инженерного сооружения


- 50:18:0080122 - номер кадастрового квартала
- 50:18:0070201 - кадастровый номер участка, сведения о котором содержатся в ЕГРН
- 1 - обозначение характерной точки границы публичного сервитута

Подпись:  кадастровый инженер Хурчак Е.В. Дата 21.01.2021г.  
 Место для оттипа печатного лица, составившего графическое описание



Схема расположения границ публичного сервитута

ЛИСТ 22

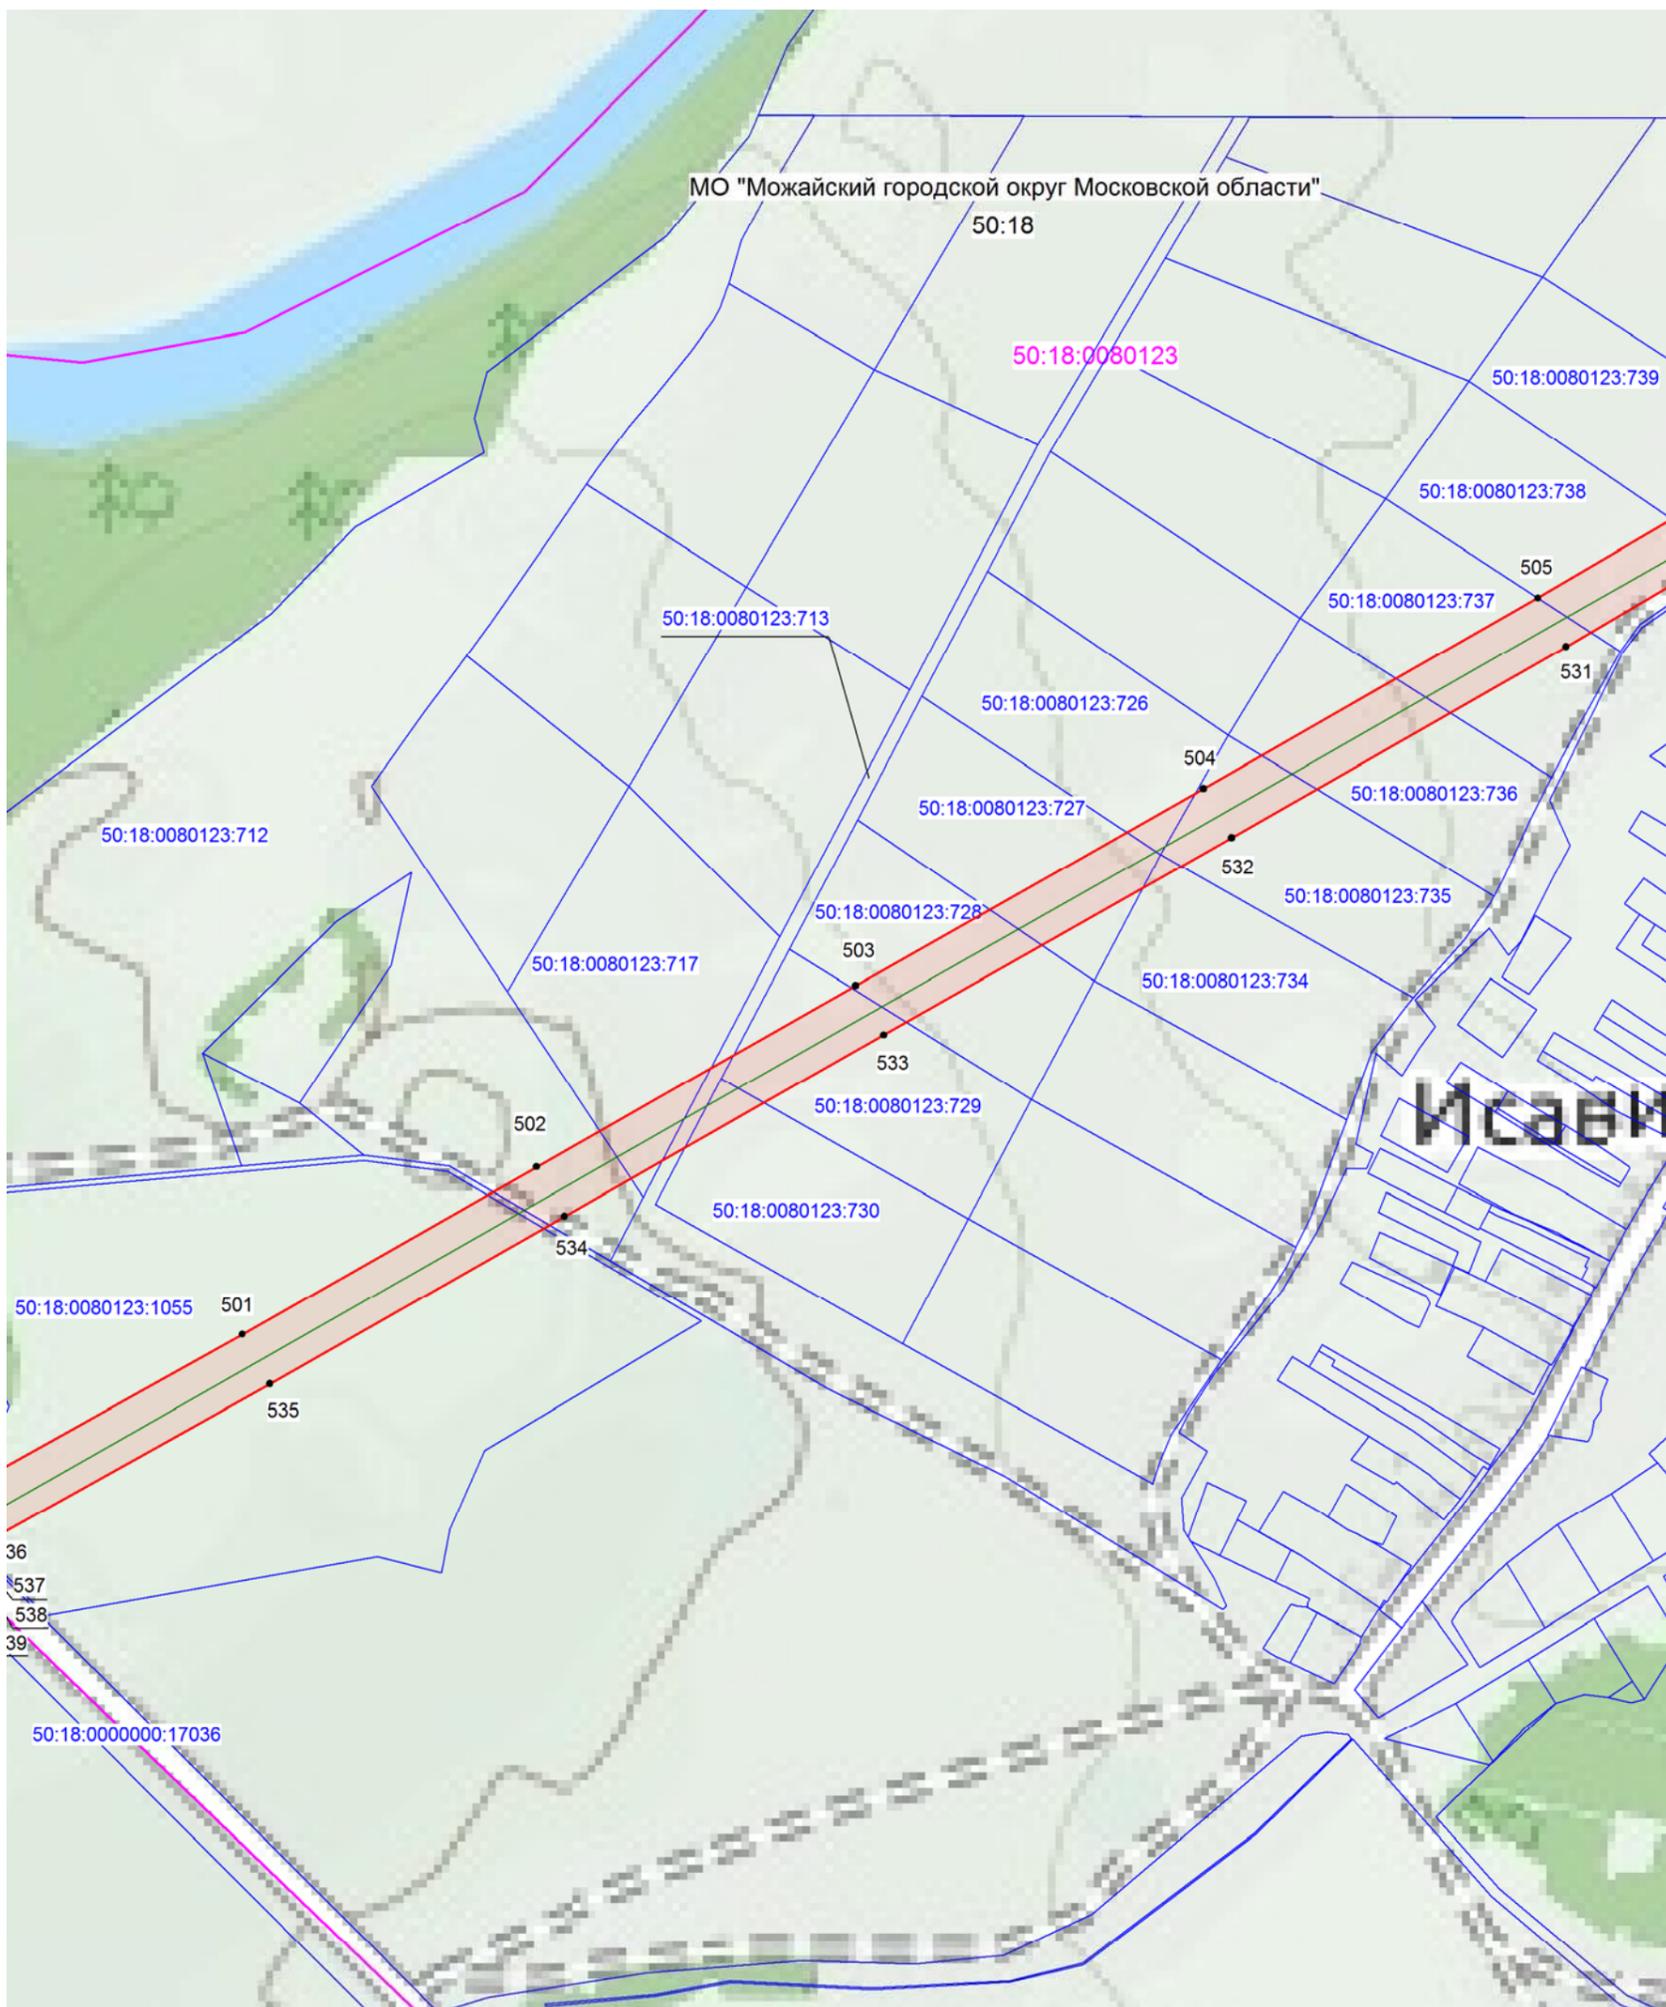

Масштаб 1:5000

Условные обозначения:


-  - граница зоны публичного сервитута
-  - граница земельного участка по сведениям ЕГРН
-  - граница кадастрового квартала
-  - граница муниципального образования
-  - проектное местоположение инженерного сооружения
- 50:18:0080122 - номер кадастрового квартала
- 50:18:0070301 - кадастровый номер участка, сведения о котором содержатся в ЕГРН
- 1 - обозначение характерной точки границы публичного сервитута

Подпись:  кадастровый инженер Хурчак Е.В. Дата 21.01.2021г.  
Место для оттиска печатного лица, составившего графическое описание



Схема расположения границ публичного сервитута

ЛИСТ 23

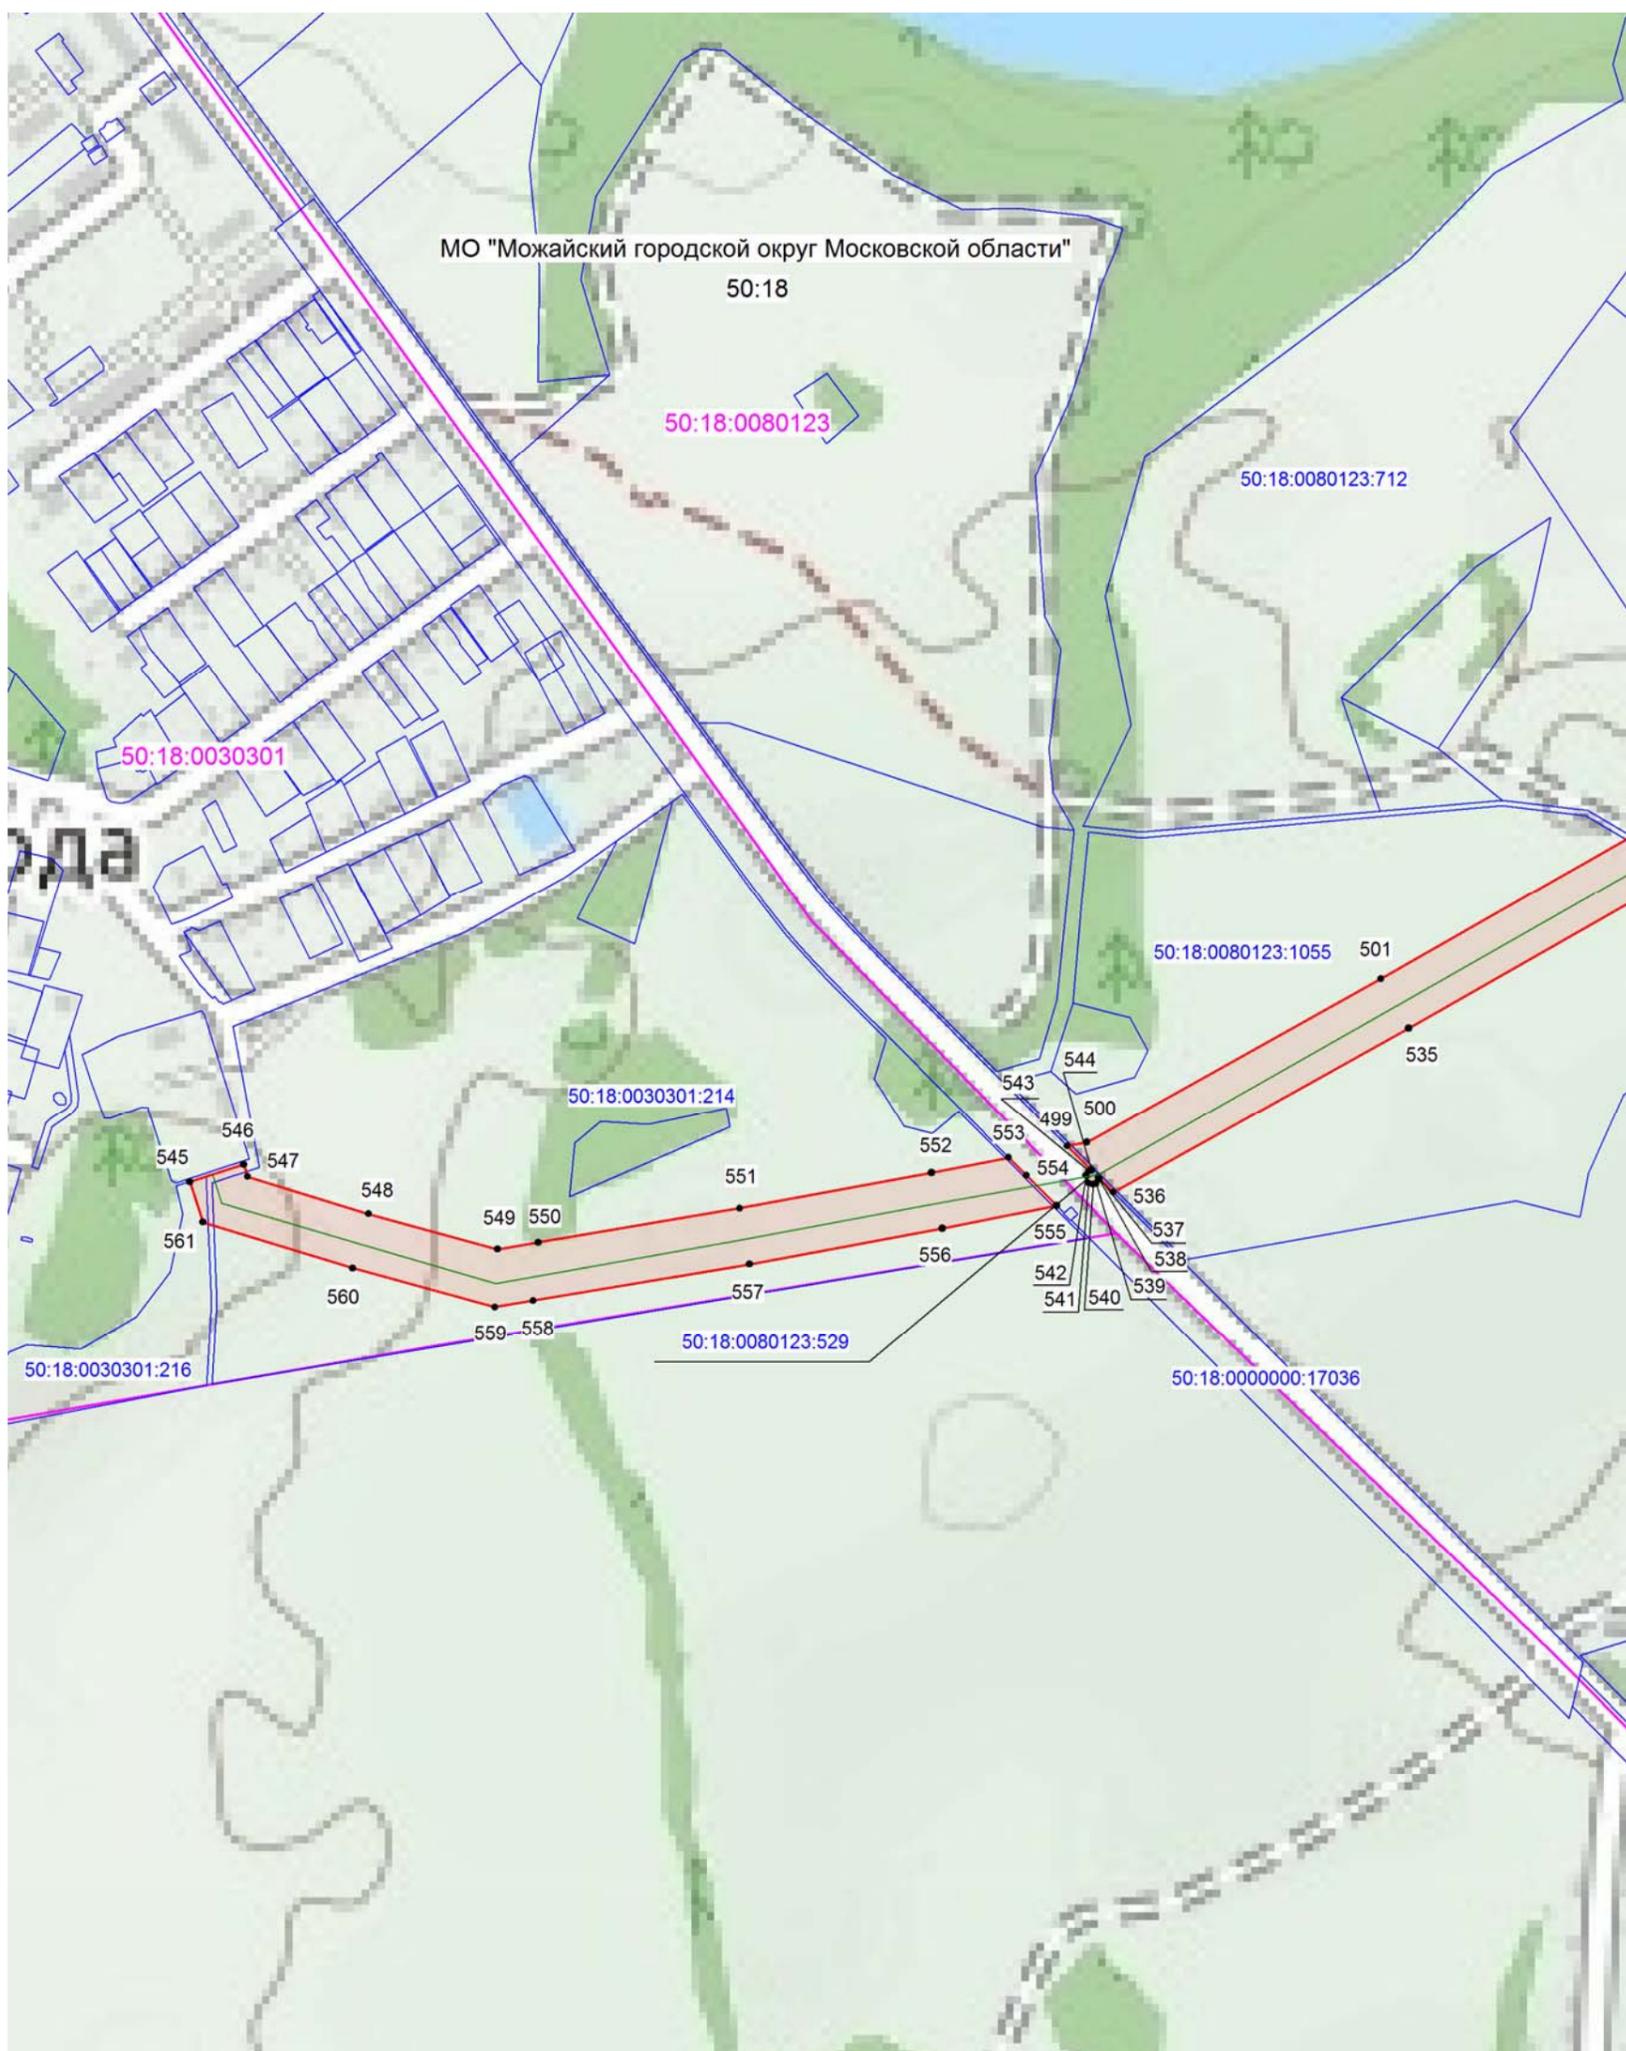

Масштаб 1:5000

Условные обозначения:

-  - граница зоны публичного сервитута
-  - граница земельного участка по сведениям ЕГРН
-  - граница кадастрового квартала
-  - граница муниципального образования
-  - проектное местоположение инженерного сооружения
- 50:18:0080122 - номер кадастрового квартала
- 50:18:0070301:87 - кадастровый номер участка, сведения о котором содержатся в ЕГРН
- 1 - обозначение характерной точки границы публичного сервитута

Подпись:  кадастровый инженер Хурчак Е.В. Дата 21.01.2021г.  
Место для оттиска печатного лица, составившего графическое описание

