

ОПИСАНИЕ МЕСТОПОЛОЖЕНИЯ ГРАНИЦ
Публичный сервитут в целях размещения существующего объекта
электросетевого хозяйства ВЛ 110 кВ «Мухино-Можайск» с отпайкой на ПС «Тучково»
(наименование публичного сервитута (далее - объект))

Раздел 1

Сведения об объекте		
N п/п	Характеристики объекта	Описание характеристик
1	2	3
1	Местоположение объекта	Московская область, Можайский городской округ, Рузский городской округ, Одинцовский городской округ
2	Площадь объекта +/- величина погрешности определения площади (P +/- Дельта P)	133.87 га ± 0.04 га
3	Иные характеристики объекта	Публичный сервитут в целях размещения существующего объекта ВЛ 110 кВ «Мухино-Можайск» с отпайкой на ПС «Тучково» сроком действия 49 лет в интересах Публичного акционерного общества «Россети Московский регион»

Раздел 2

Сведения о местоположении границ объекта					
1. Система координат <u>МСК-50 (зона 1)</u>					
2. Сведения о характерных точках границ объекта					
Обозначение характерных точек границ	Координаты, м		Метод определения координат характерной точки	Средняя квадратическая погрешность положения характерной точки (Mt), м	Описание обозначения точки на местности (при наличии)
	X	Y			
1	2	3	4	5	6
1	439199.97	1286431.48	Аналитический метод	0.1	-
2	439201.53	1286438.78	Аналитический метод	0.1	-
3	439241.62	1286570.93	Аналитический метод	0.1	-
4	439306.75	1286784.67	Аналитический метод	0.1	-
5	439356.51	1286947.57	Аналитический метод	0.1	-
6	439373.88	1287004.45	Аналитический метод	0.1	-
7	439428.07	1287179.22	Аналитический метод	0.1	-
8	439605.26	1287311.40	Аналитический метод	0.1	-
9	439615.91	1287317.16	Аналитический метод	0.1	-
10	439623.05	1287366.48	Аналитический метод	0.1	-
11	439583.68	1287345.21	Аналитический метод	0.1	-
12	439393.72	1287203.50	Аналитический метод	0.1	-
13	439335.65	1287016.22	Аналитический метод	0.1	-
14	439333.66	1287009.69	Аналитический метод	0.1	-
15	439268.49	1286796.34	Аналитический метод	0.1	-
16	439203.35	1286582.57	Аналитический метод	0.1	-
17	439162.76	1286448.78	Аналитический метод	0.1	-
18	439160.30	1286437.28	Аналитический метод	0.1	-
1	439199.97	1286431.48	Аналитический метод	0.1	-

-	-	-	-	-	-
19	439719.49	1287373.12	Аналитический метод	0.1	-
20	439750.94	1287390.12	Аналитический метод	0.1	-
21	439774.13	1287408.35	Аналитический метод	0.1	-
22	439803.68	1287601.85	Аналитический метод	0.1	-
23	439828.21	1287783.80	Аналитический метод	0.1	-
24	439952.02	1287875.56	Аналитический метод	0.1	-
25	440118.28	1288000.92	Аналитический метод	0.1	-
26	440249.06	1288100.46	Аналитический метод	0.1	-
27	440412.51	1288227.31	Аналитический метод	0.1	-
28	440459.73	1288273.71	Аналитический метод	0.1	-
29	440455.79	1288325.90	Аналитический метод	0.1	-
30	440386.15	1288257.48	Аналитический метод	0.1	-
31	440224.68	1288132.18	Аналитический метод	0.1	-
32	440094.13	1288032.81	Аналитический метод	0.1	-
33	439928.07	1287907.60	Аналитический метод	0.1	-
34	439790.82	1287805.88	Аналитический метод	0.1	-
35	439764.09	1287607.54	Аналитический метод	0.1	-
36	439736.98	1287430.02	Аналитический метод	0.1	-
37	439728.91	1287423.68	Аналитический метод	0.1	-
38	439727.69	1287423.02	Аналитический метод	0.1	-
19	439719.49	1287373.12	Аналитический метод	0.1	-
-	-	-	-	-	-
39	440484.03	1288297.58	Аналитический метод	0.1	-
40	440531.33	1288344.04	Аналитический метод	0.1	-
41	440589.17	1288565.41	Аналитический метод	0.1	-
42	440588.27	1288564.96	Аналитический метод	0.1	-
43	440587.45	1288564.56	Аналитический метод	0.1	-
44	440562.91	1288552.48	Аналитический метод	0.1	-
45	440541.66	1288541.78	Аналитический метод	0.1	-
46	440495.42	1288364.84	Аналитический метод	0.1	-
47	440480.09	1288349.77	Аналитический метод	0.1	-
39	440484.03	1288297.58	Аналитический метод	0.1	-
-	-	-	-	-	-
48	440595.91	1288591.05	Аналитический метод	0.1	-
49	440648.77	1288790.99	Аналитический метод	0.1	-
50	440690.43	1288950.77	Аналитический метод	0.1	-
51	440706.89	1289013.89	Аналитический метод	0.1	-
52	440764.09	1289230.74	Аналитический метод	0.1	-
53	440821.54	1289447.67	Аналитический метод	0.1	-
54	440879.01	1289670.09	Аналитический метод	0.1	-
55	440935.22	1289883.21	Аналитический метод	0.1	-
56	440956.93	1289965.69	Аналитический метод	0.1	-
57	440993.88	1290106.05	Аналитический метод	0.1	-
58	441051.38	1290328.07	Аналитический метод	0.1	-
59	441109.81	1290549.86	Аналитический метод	0.1	-
60	441121.83	1290595.04	Аналитический метод	0.1	-
61	441113.97	1290599.97	Аналитический метод	0.1	-
62	441115.47	1290605.64	Аналитический метод	0.1	-
63	441103.11	1290613.49	Аналитический метод	0.1	-
64	441101.71	1290608.19	Аналитический метод	0.1	-
65	441094.91	1290612.87	Аналитический метод	0.1	-

66	441093.45	1290613.99	Аналитический метод	0.1	-
67	441086.96	1290619.54	Аналитический метод	0.1	-
68	441071.14	1290560.10	Аналитический метод	0.1	-
69	441012.68	1290338.18	Аналитический метод	0.1	-
70	440955.18	1290116.15	Аналитический метод	0.1	-
71	440913.44	1289957.60	Аналитический метод	0.1	-
72	440896.54	1289893.40	Аналитический метод	0.1	-
73	440840.31	1289680.19	Аналитический метод	0.1	-
74	440782.84	1289457.80	Аналитический метод	0.1	-
75	440725.42	1289240.97	Аналитический метод	0.1	-
76	440668.20	1289024.04	Аналитический метод	0.1	-
77	440645.08	1288935.38	Аналитический метод	0.1	-
78	440610.08	1288801.15	Аналитический метод	0.1	-
79	440554.09	1288589.35	Аналитический метод	0.1	-
80	440548.41	1288567.61	Аналитический метод	0.1	-
81	440553.94	1288570.40	Аналитический метод	0.1	-
82	440554.02	1288570.44	Аналитический метод	0.1	-
83	440574.89	1288580.71	Аналитический метод	0.1	-
84	440578.55	1288579.80	Аналитический метод	0.1	-
85	440581.90	1288581.07	Аналитический метод	0.1	-
86	440582.40	1288583.02	Аналитический метод	0.1	-
87	440581.55	1288583.99	Аналитический метод	0.1	-
88	440594.96	1288590.59	Аналитический метод	0.1	-
48	440595.91	1288591.05	Аналитический метод	0.1	-
-	-	-	-	-	-
89	441131.27	1290630.47	Аналитический метод	0.1	-
90	441138.08	1290656.09	Аналитический метод	0.1	-
91	441187.47	1290841.67	Аналитический метод	0.1	-
92	441235.97	1291023.88	Аналитический метод	0.1	-
93	441259.62	1291164.48	Аналитический метод	0.1	-
94	441297.58	1291255.49	Аналитический метод	0.1	-
95	441310.80	1291305.11	Аналитический метод	0.1	-
96	441325.91	1291361.85	Аналитический метод	0.1	-
97	441339.93	1291414.50	Аналитический метод	0.1	-
98	441351.75	1291459.38	Аналитический метод	0.1	-
99	441400.96	1291646.37	Аналитический метод	0.1	-
100	441458.72	1291863.28	Аналитический метод	0.1	-
101	441523.64	1292108.29	Аналитический метод	0.1	-
102	441547.93	1292199.98	Аналитический метод	0.1	-
103	441586.99	1292347.40	Аналитический метод	0.1	-
104	441645.84	1292569.48	Аналитический метод	0.1	-
105	441653.67	1292599.03	Аналитический метод	0.1	-
106	441675.33	1292680.81	Аналитический метод	0.1	-
107	441677.21	1292687.88	Аналитический метод	0.1	-
108	441714.20	1292827.47	Аналитический метод	0.1	-
109	441738.66	1292920.09	Аналитический метод	0.1	-
110	441724.64	1292915.64	Аналитический метод	0.1	-
111	441693.51	1292905.80	Аналитический метод	0.1	-
112	441675.53	1292837.70	Аналитический метод	0.1	-
113	441650.34	1292742.67	Аналитический метод	0.1	-
114	441648.52	1292735.79	Аналитический метод	0.1	-
115	441610.89	1292593.77	Аналитический метод	0.1	-

116	441607.17	1292579.73	Аналитический метод	0.1	-
117	441548.33	1292357.64	Аналитический метод	0.1	-
118	441514.24	1292229.00	Аналитический метод	0.1	-
119	441484.97	1292118.54	Аналитический метод	0.1	-
120	441420.06	1291873.55	Аналитический метод	0.1	-
121	441362.30	1291656.61	Аналитический метод	0.1	-
122	441315.84	1291480.10	Аналитический метод	0.1	-
123	441301.27	1291424.74	Аналитический метод	0.1	-
124	441291.14	1291386.68	Аналитический метод	0.1	-
125	441272.63	1291317.16	Аналитический метод	0.1	-
126	441261.12	1291273.92	Аналитический метод	0.1	-
127	441259.83	1291269.10	Аналитический метод	0.1	-
128	441214.13	1291177.91	Аналитический метод	0.1	-
129	441196.74	1291032.07	Аналитический метод	0.1	-
130	441148.81	1290851.95	Аналитический метод	0.1	-
131	441099.43	1290666.38	Аналитический метод	0.1	-
132	441096.86	1290656.75	Аналитический метод	0.1	-
133	441098.05	1290657.56	Аналитический метод	0.1	-
134	441106.07	1290649.29	Аналитический метод	0.1	-
135	441111.42	1290644.72	Аналитический метод	0.1	-
136	441109.85	1290638.83	Аналитический метод	0.1	-
137	441114.39	1290635.03	Аналитический метод	0.1	-
138	441121.97	1290630.12	Аналитический метод	0.1	-
139	441123.47	1290635.76	Аналитический метод	0.1	-
140	441130.01	1290631.26	Аналитический метод	0.1	-
89	441131.27	1290630.47	Аналитический метод	0.1	-
-	-	-	-	-	-
141	441749.26	1292960.21	Аналитический метод	0.1	-
142	441749.93	1292962.77	Аналитический метод	0.1	-
143	441803.42	1293166.30	Аналитический метод	0.1	-
144	441857.38	1293371.57	Аналитический метод	0.1	-
145	441924.02	1293500.83	Аналитический метод	0.1	-
146	441979.49	1293608.41	Аналитический метод	0.1	-
147	442093.22	1293828.96	Аналитический метод	0.1	-
148	442202.43	1294040.73	Аналитический метод	0.1	-
149	442321.39	1294271.42	Аналитический метод	0.1	-
150	442351.86	1294330.60	Аналитический метод	0.1	-
151	442374.91	1294375.36	Аналитический метод	0.1	-
152	442442.03	1294505.73	Аналитический метод	0.1	-
153	442562.38	1294739.48	Аналитический метод	0.1	-
154	442667.99	1294944.61	Аналитический метод	0.1	-
155	442788.95	1295179.54	Аналитический метод	0.1	-
156	442859.51	1295316.59	Аналитический метод	0.1	-
157	442877.19	1295350.93	Аналитический метод	0.1	-
158	442903.87	1295402.75	Аналитический метод	0.1	-
159	443006.53	1295602.14	Аналитический метод	0.1	-
160	443120.54	1295823.57	Аналитический метод	0.1	-
161	443231.43	1296038.95	Аналитический метод	0.1	-
162	443216.55	1296047.92	Аналитический метод	0.1	-
163	443197.07	1296059.68	Аналитический метод	0.1	-
164	443196.87	1296059.21	Аналитический метод	0.1	-
165	443084.97	1295841.88	Аналитический метод	0.1	-

166	442970.97	1295620.45	Аналитический метод	0.1	-
167	442868.30	1295421.06	Аналитический метод	0.1	-
168	442753.38	1295197.85	Аналитический метод	0.1	-
169	442632.43	1294962.92	Аналитический метод	0.1	-
170	442526.82	1294757.79	Аналитический метод	0.1	-
171	442406.47	1294524.04	Аналитический метод	0.1	-
172	442285.83	1294289.74	Аналитический метод	0.1	-
173	442166.88	1294059.06	Аналитический метод	0.1	-
174	442057.67	1293847.29	Аналитический метод	0.1	-
175	441943.93	1293626.74	Аналитический метод	0.1	-
176	441894.60	1293531.06	Аналитический метод	0.1	-
177	441819.81	1293385.99	Аналитический метод	0.1	-
178	441764.73	1293176.47	Аналитический метод	0.1	-
179	441711.25	1292972.96	Аналитический метод	0.1	-
180	441704.10	1292945.89	Аналитический метод	0.1	-
181	441714.06	1292949.04	Аналитический метод	0.1	-
182	441733.20	1292955.12	Аналитический метод	0.1	-
183	441732.22	1292953.55	Аналитический метод	0.1	-
184	441733.64	1292950.28	Аналитический метод	0.1	-
185	441737.13	1292948.12	Аналитический метод	0.1	-
186	441740.70	1292948.30	Аналитический метод	0.1	-
187	441741.77	1292950.02	Аналитический метод	0.1	-
188	441740.32	1292953.30	Аналитический метод	0.1	-
189	441736.84	1292955.45	Аналитический метод	0.1	-
190	441733.68	1292955.27	Аналитический метод	0.1	-
141	441749.26	1292960.21	Аналитический метод	0.1	-
-	-	-	-	-	-
191	443231.96	1296052.13	Аналитический метод	0.1	-
192	443232.71	1296054.03	Аналитический метод	0.1	-
193	443230.67	1296057.01	Аналитический метод	0.1	-
194	443226.86	1296058.50	Аналитический метод	0.1	-
195	443223.38	1296057.67	Аналитический метод	0.1	-
196	443222.63	1296055.76	Аналитический метод	0.1	-
197	443224.62	1296052.79	Аналитический метод	0.1	-
198	443228.45	1296051.29	Аналитический метод	0.1	-
191	443231.96	1296052.13	Аналитический метод	0.1	-
-	-	-	-	-	-
199	443243.35	1296066.37	Аналитический метод	0.1	-
200	443336.15	1296285.47	Аналитический метод	0.1	-
201	443436.44	1296516.61	Аналитический метод	0.1	-
202	443535.01	1296758.29	Аналитический метод	0.1	-
203	443627.33	1296983.63	Аналитический метод	0.1	-
204	443726.21	1297215.57	Аналитический метод	0.1	-
205	443813.23	1297416.23	Аналитический метод	0.1	-
206	443917.30	1297668.24	Аналитический метод	0.1	-
207	444018.42	1297914.68	Аналитический метод	0.1	-
208	444109.43	1298132.26	Аналитический метод	0.1	-
209	444207.63	1298367.86	Аналитический метод	0.1	-
210	444300.31	1298589.18	Аналитический метод	0.1	-
211	444386.44	1298795.78	Аналитический метод	0.1	-
212	444473.29	1299003.78	Аналитический метод	0.1	-
213	444577.47	1299252.29	Аналитический метод	0.1	-

214	444674.98	1299485.98	Аналитический метод	0.1	-
215	444776.78	1299731.19	Аналитический метод	0.1	-
216	444875.19	1299966.08	Аналитический метод	0.1	-
217	444976.99	1300209.53	Аналитический метод	0.1	-
218	445045.74	1300374.03	Аналитический метод	0.1	-
219	445048.16	1300379.80	Аналитический метод	0.1	-
220	445051.24	1300387.19	Аналитический метод	0.1	-
221	445057.23	1300401.50	Аналитический метод	0.1	-
222	445058.19	1300403.81	Аналитический метод	0.1	-
223	445058.52	1300404.60	Аналитический метод	0.1	-
224	445060.84	1300410.14	Аналитический метод	0.1	-
225	445066.46	1300423.58	Аналитический метод	0.1	-
226	445069.16	1300430.04	Аналитический метод	0.1	-
227	445071.60	1300435.88	Аналитический метод	0.1	-
228	445074.84	1300443.62	Аналитический метод	0.1	-
229	445076.77	1300448.24	Аналитический метод	0.1	-
230	445084.65	1300467.07	Аналитический метод	0.1	-
231	445087.35	1300473.53	Аналитический метод	0.1	-
232	445090.97	1300482.17	Аналитический метод	0.1	-
233	445094.06	1300489.55	Аналитический метод	0.1	-
234	445099.86	1300503.40	Аналитический метод	0.1	-
235	445101.59	1300507.55	Аналитический метод	0.1	-
236	445107.16	1300520.84	Аналитический метод	0.1	-
237	445108.89	1300524.99	Аналитический метод	0.1	-
238	445109.49	1300526.41	Аналитический метод	0.1	-
239	445111.61	1300531.48	Аналитический метод	0.1	-
240	445116.47	1300543.08	Аналитический метод	0.1	-
241	445118.40	1300547.70	Аналитический метод	0.1	-
242	445124.02	1300561.13	Аналитический метод	0.1	-
243	445127.49	1300569.43	Аналитический метод	0.1	-
244	445131.35	1300578.65	Аналитический метод	0.1	-
245	445132.90	1300582.34	Аналитический метод	0.1	-
246	445134.00	1300584.97	Аналитический метод	0.1	-
247	445134.85	1300587.00	Аналитический метод	0.1	-
248	445139.83	1300598.89	Аналитический метод	0.1	-
249	445142.53	1300605.35	Аналитический метод	0.1	-
250	445148.58	1300619.81	Аналитический метод	0.1	-
251	445152.05	1300628.11	Аналитический метод	0.1	-
252	445162.30	1300652.60	Аналитический метод	0.1	-
253	445162.68	1300653.52	Аналитический метод	0.1	-
254	445181.90	1300699.45	Аналитический метод	0.1	-
255	445182.86	1300701.76	Аналитический метод	0.1	-
256	445192.21	1300724.11	Аналитический метод	0.1	-
257	445195.27	1300731.43	Аналитический метод	0.1	-
258	445201.76	1300746.95	Аналитический метод	0.1	-
259	445204.85	1300754.33	Аналитический метод	0.1	-
260	445208.10	1300762.09	Аналитический метод	0.1	-
261	445209.06	1300764.40	Аналитический метод	0.1	-
262	445210.24	1300767.22	Аналитический метод	0.1	-
263	445212.56	1300772.76	Аналитический метод	0.1	-
264	445216.88	1300783.10	Аналитический метод	0.1	-
265	445219.20	1300788.63	Аналитический метод	0.1	-

266	445224.84	1300802.13	Аналитический метод	0.1	-
267	445226.77	1300806.75	Аналитический метод	0.1	-
268	445234.81	1300825.88	Аналитический метод	0.1	-
269	445236.80	1300830.47	Аналитический метод	0.1	-
270	445241.11	1300840.89	Аналитический метод	0.1	-
271	445243.47	1300846.41	Аналитический метод	0.1	-
272	445249.23	1300860.44	Аналитический метод	0.1	-
273	445251.55	1300865.98	Аналитический метод	0.1	-
274	445256.62	1300878.12	Аналитический метод	0.1	-
275	445258.75	1300883.19	Аналитический метод	0.1	-
276	445262.88	1300893.08	Аналитический метод	0.1	-
277	445263.62	1300894.86	Аналитический метод	0.1	-
278	445264.39	1300896.71	Аналитический метод	0.1	-
279	445272.28	1300915.66	Аналитический метод	0.1	-
280	445289.99	1300958.22	Аналитический метод	0.1	-
281	445292.10	1300963.30	Аналитический метод	0.1	-
282	445362.95	1301133.54	Аналитический метод	0.1	-
283	445461.16	1301368.34	Аналитический метод	0.1	-
284	445469.10	1301387.27	Аналитический метод	0.1	-
285	445471.42	1301392.82	Аналитический метод	0.1	-
286	445524.41	1301519.15	Аналитический метод	0.1	-
287	445560.20	1301604.48	Аналитический метод	0.1	-
288	445656.30	1301834.70	Аналитический метод	0.1	-
289	445752.69	1302064.96	Аналитический метод	0.1	-
290	445809.37	1302200.81	Аналитический метод	0.1	-
291	445808.41	1302200.64	Аналитический метод	0.1	-
292	445798.45	1302199.29	Аналитический метод	0.1	-
293	445794.48	1302198.74	Аналитический метод	0.1	-
294	445793.43	1302198.62	Аналитический метод	0.1	-
295	445788.52	1302198.24	Аналитический метод	0.1	-
296	445787.87	1302198.20	Аналитический метод	0.1	-
297	445779.18	1302197.85	Аналитический метод	0.1	-
298	445778.14	1302197.84	Аналитический метод	0.1	-
299	445767.29	1302198.04	Аналитический метод	0.1	-
300	445766.54	1302198.07	Аналитический метод	0.1	-
301	445764.92	1302198.17	Аналитический метод	0.1	-
302	445715.78	1302080.39	Аналитический метод	0.1	-
303	445619.40	1301850.12	Аналитический метод	0.1	-
304	445523.30	1301619.92	Аналитический метод	0.1	-
305	445477.34	1301510.34	Аналитический метод	0.1	-
306	445476.75	1301508.94	Аналитический метод	0.1	-
307	445474.05	1301502.49	Аналитический метод	0.1	-
308	445466.68	1301484.91	Аналитический метод	0.1	-
309	445463.97	1301478.46	Аналитический метод	0.1	-
310	445458.13	1301464.53	Аналитический метод	0.1	-
311	445457.35	1301462.69	Аналитический метод	0.1	-
312	445453.45	1301453.39	Аналитический метод	0.1	-
313	445451.52	1301448.78	Аналитический метод	0.1	-
314	445424.26	1301383.80	Аналитический метод	0.1	-
315	445411.85	1301354.12	Аналитический метод	0.1	-
316	445408.77	1301346.74	Аналитический метод	0.1	-
317	445362.72	1301236.64	Аналитический метод	0.1	-

318	445346.73	1301198.42	Аналитический метод	0.1	-
319	445344.75	1301193.69	Аналитический метод	0.1	-
320	445334.57	1301169.36	Аналитический метод	0.1	-
321	445326.04	1301148.94	Аналитический метод	0.1	-
322	445325.52	1301147.69	Аналитический метод	0.1	-
323	445322.73	1301140.99	Аналитический метод	0.1	-
324	445317.03	1301127.31	Аналитический метод	0.1	-
325	445314.65	1301121.59	Аналитический метод	0.1	-
326	445306.34	1301101.61	Аналитический метод	0.1	-
327	445303.80	1301095.50	Аналитический метод	0.1	-
328	445287.73	1301056.90	Аналитический метод	0.1	-
329	445284.98	1301050.29	Аналитический метод	0.1	-
330	445262.50	1300996.28	Аналитический метод	0.1	-
331	445260.13	1300990.58	Аналитический метод	0.1	-
332	445239.77	1300941.65	Аналитический метод	0.1	-
333	445233.66	1300926.97	Аналитический метод	0.1	-
334	445231.91	1300922.76	Аналитический метод	0.1	-
335	445228.76	1300915.19	Аналитический метод	0.1	-
336	445227.22	1300911.49	Аналитический метод	0.1	-
337	445225.96	1300908.48	Аналитический метод	0.1	-
338	445225.86	1300908.22	Аналитический метод	0.1	-
339	445224.31	1300904.53	Аналитический метод	0.1	-
340	445183.41	1300806.73	Аналитический метод	0.1	-
341	445179.94	1300798.43	Аналитический метод	0.1	-
342	445155.75	1300740.60	Аналитический метод	0.1	-
343	445125.41	1300668.04	Аналитический метод	0.1	-
344	445034.69	1300451.32	Аналитический метод	0.1	-
345	445007.72	1300386.77	Аналитический метод	0.1	-
346	444940.08	1300224.96	Аналитический метод	0.1	-
347	444838.30	1299981.53	Аналитический метод	0.1	-
348	444739.86	1299746.59	Аналитический метод	0.1	-
349	444638.05	1299501.35	Аналитический метод	0.1	-
350	444540.56	1299267.72	Аналитический метод	0.1	-
351	444436.39	1299019.22	Аналитический метод	0.1	-
352	444349.53	1298811.19	Аналитический метод	0.1	-
353	444263.40	1298604.60	Аналитический метод	0.1	-
354	444170.72	1298383.28	Аналитический метод	0.1	-
355	444072.52	1298147.67	Аналитический метод	0.1	-
356	443981.47	1297929.99	Аналитический метод	0.1	-
357	443880.31	1297683.46	Аналитический метод	0.1	-
358	443776.39	1297431.82	Аналитический метод	0.1	-
359	443689.46	1297231.37	Аналитический метод	0.1	-
360	443590.43	1296999.06	Аналитический метод	0.1	-
361	443497.99	1296773.43	Аналитический метод	0.1	-
362	443399.57	1296532.12	Аналитический метод	0.1	-
363	443299.38	1296301.23	Аналитический метод	0.1	-
364	443209.18	1296088.28	Аналитический метод	0.1	-
199	443243.35	1296066.37	Аналитический метод	0.1	-
-	-	-	-	-	-
365	445826.02	1302240.72	Аналитический метод	0.1	-
366	445839.45	1302272.91	Аналитический метод	0.1	-
367	445939.60	1302512.60	Аналитический метод	0.1	-

368	445960.59	1302562.79	Аналитический метод	0.1	-
369	445961.82	1302565.73	Аналитический метод	0.1	-
370	446020.70	1302706.53	Аналитический метод	0.1	-
371	446124.28	1302955.21	Аналитический метод	0.1	-
372	446226.66	1303199.05	Аналитический метод	0.1	-
373	446321.01	1303426.65	Аналитический метод	0.1	-
374	446417.03	1303656.47	Аналитический метод	0.1	-
375	446476.95	1303799.89	Аналитический метод	0.1	-
376	446522.50	1303909.70	Аналитический метод	0.1	-
377	446609.53	1304117.19	Аналитический метод	0.1	-
378	446701.24	1304337.72	Аналитический метод	0.1	-
379	446771.02	1304508.57	Аналитический метод	0.1	-
380	446772.42	1304512.00	Аналитический метод	0.1	-
381	446774.06	1304516.01	Аналитический метод	0.1	-
382	446785.00	1304542.79	Аналитический метод	0.1	-
383	446787.02	1304547.73	Аналитический метод	0.1	-
384	446795.35	1304568.14	Аналитический метод	0.1	-
385	446803.91	1304588.09	Аналитический метод	0.1	-
386	446805.45	1304591.68	Аналитический метод	0.1	-
387	446847.31	1304689.24	Аналитический метод	0.1	-
388	446848.61	1304692.28	Аналитический метод	0.1	-
389	446860.50	1304719.98	Аналитический метод	0.1	-
390	446863.12	1304726.09	Аналитический метод	0.1	-
391	446875.47	1304754.87	Аналитический метод	0.1	-
392	446878.13	1304761.08	Аналитический метод	0.1	-
393	446894.01	1304798.09	Аналитический метод	0.1	-
394	446908.60	1304833.18	Аналитический метод	0.1	-
395	446910.77	1304838.40	Аналитический метод	0.1	-
396	446915.97	1304850.91	Аналитический метод	0.1	-
397	446918.58	1304857.19	Аналитический метод	0.1	-
398	446924.26	1304870.84	Аналитический метод	0.1	-
399	446926.30	1304875.76	Аналитический метод	0.1	-
400	446935.73	1304898.44	Аналитический метод	0.1	-
401	446943.68	1304917.57	Аналитический метод	0.1	-
402	446945.46	1304921.85	Аналитический метод	0.1	-
403	446963.82	1304966.02	Аналитический метод	0.1	-
404	446968.04	1304976.17	Аналитический метод	0.1	-
405	446971.51	1304984.52	Аналитический метод	0.1	-
406	446973.43	1304989.14	Аналитический метод	0.1	-
407	446992.10	1305034.04	Аналитический метод	0.1	-
408	447013.39	1305085.25	Аналитический метод	0.1	-
409	447014.88	1305088.82	Аналитический метод	0.1	-
410	447039.88	1305148.97	Аналитический метод	0.1	-
411	447041.23	1305152.21	Аналитический метод	0.1	-
412	447074.64	1305232.57	Аналитический метод	0.1	-
413	447114.50	1305328.16	Аналитический метод	0.1	-
414	447116.26	1305332.36	Аналитический метод	0.1	-
415	447146.30	1305404.40	Аналитический метод	0.1	-
416	447151.38	1305416.60	Аналитический метод	0.1	-
417	447166.62	1305453.14	Аналитический метод	0.1	-
418	447206.87	1305549.36	Аналитический метод	0.1	-
419	447200.04	1305557.80	Аналитический метод	0.1	-

420	447194.79	1305550.22	Аналитический метод	0.1	-
421	447175.09	1305572.63	Аналитический метод	0.1	-
422	447173.83	1305574.06	Аналитический метод	0.1	-
423	447129.71	1305468.56	Аналитический метод	0.1	-
424	447074.94	1305337.20	Аналитический метод	0.1	-
425	447061.77	1305305.63	Аналитический метод	0.1	-
426	447059.60	1305300.43	Аналитический метод	0.1	-
427	447037.72	1305247.94	Аналитический метод	0.1	-
428	447027.40	1305223.13	Аналитический метод	0.1	-
429	447025.48	1305218.51	Аналитический метод	0.1	-
430	446955.16	1305049.39	Аналитический метод	0.1	-
431	446932.83	1304995.66	Аналитический метод	0.1	-
432	446931.29	1304991.97	Аналитический метод	0.1	-
433	446899.64	1304915.82	Аналитический метод	0.1	-
434	446883.23	1304876.36	Аналитический метод	0.1	-
435	446880.54	1304869.89	Аналитический метод	0.1	-
436	446864.47	1304831.22	Аналитический метод	0.1	-
437	446862.16	1304825.68	Аналитический метод	0.1	-
438	446857.16	1304813.65	Аналитический метод	0.1	-
439	446839.66	1304772.86	Аналитический метод	0.1	-
440	446837.29	1304767.32	Аналитический метод	0.1	-
441	446828.86	1304747.69	Аналитический метод	0.1	-
442	446827.66	1304744.89	Аналитический метод	0.1	-
443	446824.29	1304737.02	Аналитический метод	0.1	-
444	446821.85	1304731.33	Аналитический метод	0.1	-
445	446799.40	1304678.59	Аналитический метод	0.1	-
446	446797.46	1304673.98	Аналитический метод	0.1	-
447	446777.90	1304628.90	Аналитический метод	0.1	-
448	446774.85	1304621.81	Аналитический метод	0.1	-
449	446770.46	1304611.57	Аналитический метод	0.1	-
450	446768.34	1304606.63	Аналитический метод	0.1	-
451	446758.45	1304583.59	Аналитический метод	0.1	-
452	446757.51	1304581.29	Аналитический метод	0.1	-
453	446754.76	1304574.55	Аналитический метод	0.1	-
454	446748.66	1304559.61	Аналитический метод	0.1	-
455	446746.04	1304553.18	Аналитический метод	0.1	-
456	446744.66	1304549.81	Аналитический метод	0.1	-
457	446664.26	1304352.96	Аналитический метод	0.1	-
458	446572.62	1304132.61	Аналитический метод	0.1	-
459	446485.59	1303925.10	Аналитический метод	0.1	-
460	446440.02	1303815.26	Аналитический метод	0.1	-
461	446380.12	1303671.89	Аналитический метод	0.1	-
462	446284.08	1303442.02	Аналитический метод	0.1	-
463	446189.75	1303214.45	Аналитический метод	0.1	-
464	446087.37	1302970.64	Аналитический метод	0.1	-
465	445983.79	1302721.94	Аналитический метод	0.1	-
466	445929.41	1302591.91	Аналитический метод	0.1	-
467	445928.24	1302589.12	Аналитический метод	0.1	-
468	445902.69	1302528.03	Аналитический метод	0.1	-
469	445802.54	1302288.32	Аналитический метод	0.1	-
470	445779.42	1302232.92	Аналитический метод	0.1	-
471	445786.12	1302233.19	Аналитический метод	0.1	-

472	445790.19	1302233.51	Аналитический метод	0.1	-
473	445793.66	1302233.99	Аналитический метод	0.1	-
474	445793.71	1302234.00	Аналитический метод	0.1	-
475	445802.96	1302235.25	Аналитический метод	0.1	-
476	445815.63	1302238.09	Аналитический метод	0.1	-
365	445826.02	1302240.72	Аналитический метод	0.1	-
-	-	-	-	-	-
477	447216.95	1305573.46	Аналитический метод	0.1	-
478	447259.15	1305674.38	Аналитический метод	0.1	-
479	447351.42	1305896.68	Аналитический метод	0.1	-
480	447443.99	1306118.49	Аналитический метод	0.1	-
481	447536.33	1306339.98	Аналитический метод	0.1	-
482	447630.68	1306568.58	Аналитический метод	0.1	-
483	447632.24	1306606.39	Аналитический метод	0.1	-
484	447592.35	1306609.86	Аналитический метод	0.1	-
485	447591.01	1306577.30	Аналитический метод	0.1	-
486	447499.38	1306355.31	Аналитический метод	0.1	-
487	447407.07	1306133.89	Аналитический метод	0.1	-
488	447314.49	1305912.05	Аналитический метод	0.1	-
489	447222.23	1305689.76	Аналитический метод	0.1	-
490	447187.47	1305606.65	Аналитический метод	0.1	-
477	447216.95	1305573.46	Аналитический метод	0.1	-
-	-	-	-	-	-
491	447633.50	1306636.62	Аналитический метод	0.1	-
492	447634.59	1306663.08	Аналитический метод	0.1	-
493	447634.88	1306670.18	Аналитический метод	0.1	-
494	447638.41	1306755.53	Аналитический метод	0.1	-
495	447658.91	1306912.58	Аналитический метод	0.1	-
496	447661.33	1306931.13	Аналитический метод	0.1	-
497	447669.44	1306993.24	Аналитический метод	0.1	-
498	447682.51	1307093.19	Аналитический метод	0.1	-
499	447682.98	1307096.76	Аналитический метод	0.1	-
500	447702.46	1307245.78	Аналитический метод	0.1	-
501	447736.12	1307498.35	Аналитический метод	0.1	-
502	447769.18	1307751.47	Аналитический метод	0.1	-
503	447802.32	1308003.93	Аналитический метод	0.1	-
504	447837.23	1308255.62	Аналитический метод	0.1	-
505	447868.74	1308508.34	Аналитический метод	0.1	-
506	447887.40	1308651.40	Аналитический метод	0.1	-
507	447895.03	1308709.89	Аналитический метод	0.1	-
508	447896.82	1308723.65	Аналитический метод	0.1	-
509	447897.41	1308728.11	Аналитический метод	0.1	-
510	447901.07	1308756.19	Аналитический метод	0.1	-
511	447933.63	1309002.60	Аналитический метод	0.1	-
512	447966.79	1309251.46	Аналитический метод	0.1	-
513	447978.90	1309344.72	Аналитический метод	0.1	-
514	447979.72	1309351.00	Аналитический метод	0.1	-
515	447998.98	1309499.35	Аналитический метод	0.1	-
516	448001.54	1309518.91	Аналитический метод	0.1	-
517	448053.52	1309915.46	Аналитический метод	0.1	-
518	448058.12	1309949.61	Аналитический метод	0.1	-
519	448088.79	1310177.29	Аналитический метод	0.1	-

520	448224.24	1310276.54	Аналитический метод	0.1	-
521	448224.98	1310277.07	Аналитический метод	0.1	-
522	448428.92	1310425.39	Аналитический метод	0.1	-
523	448558.43	1310517.63	Аналитический метод	0.1	-
524	448638.97	1310574.99	Аналитический метод	0.1	-
525	448641.41	1310576.73	Аналитический метод	0.1	-
526	448653.85	1310585.59	Аналитический метод	0.1	-
527	448745.11	1310651.40	Аналитический метод	0.1	-
528	448750.79	1310655.50	Аналитический метод	0.1	-
529	448832.24	1310714.24	Аналитический метод	0.1	-
530	448837.38	1310718.00	Аналитический метод	0.1	-
531	448842.23	1310721.53	Аналитический метод	0.1	-
532	448851.48	1310728.11	Аналитический метод	0.1	-
533	448858.34	1310733.21	Аналитический метод	0.1	-
534	448885.19	1310752.50	Аналитический метод	0.1	-
535	448890.26	1310756.16	Аналитический метод	0.1	-
536	448892.80	1310758.00	Аналитический метод	0.1	-
537	448908.87	1310769.62	Аналитический метод	0.1	-
538	448929.86	1310784.81	Аналитический метод	0.1	-
539	448935.04	1310788.56	Аналитический метод	0.1	-
540	448999.37	1310835.09	Аналитический метод	0.1	-
541	449003.00	1310837.72	Аналитический метод	0.1	-
542	449067.12	1310884.10	Аналитический метод	0.1	-
543	449083.93	1310896.22	Аналитический метод	0.1	-
544	449273.79	1311033.20	Аналитический метод	0.1	-
545	449476.07	1311178.81	Аналитический метод	0.1	-
546	449690.81	1311333.77	Аналитический метод	0.1	-
547	449901.85	1311485.86	Аналитический метод	0.1	-
548	449995.57	1311553.53	Аналитический метод	0.1	-
549	450091.86	1311623.05	Аналитический метод	0.1	-
550	450294.39	1311769.33	Аналитический метод	0.1	-
551	450505.91	1311921.46	Аналитический метод	0.1	-
552	450677.00	1312044.26	Аналитический метод	0.1	-
553	450681.86	1312047.75	Аналитический метод	0.1	-
554	450729.97	1312082.27	Аналитический метод	0.1	-
555	450890.00	1312198.30	Аналитический метод	0.1	-
556	451004.96	1312263.43	Аналитический метод	0.1	-
557	451011.12	1312266.92	Аналитический метод	0.1	-
558	451084.11	1312308.28	Аналитический метод	0.1	-
559	451087.40	1312303.29	Аналитический метод	0.1	-
560	451095.96	1312308.61	Аналитический метод	0.1	-
561	451100.03	1312301.46	Аналитический метод	0.1	-
562	451121.59	1312313.26	Аналитический метод	0.1	-
563	451119.25	1312317.53	Аналитический метод	0.1	-
564	451124.15	1312320.21	Аналитический метод	0.1	-
565	451104.88	1312349.45	Аналитический метод	0.1	-
566	451102.67	1312352.80	Аналитический метод	0.1	-
567	451096.92	1312361.51	Аналитический метод	0.1	-
568	450868.33	1312231.99	Аналитический метод	0.1	-
569	450857.07	1312223.83	Аналитический метод	0.1	-
570	450846.17	1312215.93	Аналитический метод	0.1	-
571	450706.57	1312114.71	Аналитический метод	0.1	-

572	450669.28	1312087.95	Аналитический метод	0.1	-
573	450662.35	1312082.98	Аналитический метод	0.1	-
574	450482.57	1311953.95	Аналитический метод	0.1	-
575	450271.00	1311801.79	Аналитический метод	0.1	-
576	450068.44	1311655.48	Аналитический метод	0.1	-
577	449878.45	1311518.30	Аналитический метод	0.1	-
578	449667.42	1311366.21	Аналитический метод	0.1	-
579	449452.68	1311211.26	Аналитический метод	0.1	-
580	449250.40	1311065.66	Аналитический метод	0.1	-
581	449043.70	1310916.52	Аналитический метод	0.1	-
582	449023.72	1310902.07	Аналитический метод	0.1	-
583	448994.36	1310880.83	Аналитический метод	0.1	-
584	448989.49	1310877.31	Аналитический метод	0.1	-
585	448964.43	1310859.18	Аналитический метод	0.1	-
586	448828.06	1310760.54	Аналитический метод	0.1	-
587	448630.55	1310618.10	Аналитический метод	0.1	-
588	448522.08	1310540.85	Аналитический метод	0.1	-
589	448405.55	1310457.85	Аналитический метод	0.1	-
590	448200.66	1310308.84	Аналитический метод	0.1	-
591	448096.16	1310232.27	Аналитический метод	0.1	-
592	448116.73	1310385.98	Аналитический метод	0.1	-
593	448139.57	1310558.87	Аналитический метод	0.1	-
594	448151.13	1310646.38	Аналитический метод	0.1	-
595	448176.87	1310842.53	Аналитический метод	0.1	-
596	448202.95	1311039.51	Аналитический метод	0.1	-
597	448208.86	1311085.19	Аналитический метод	0.1	-
598	448237.93	1311306.57	Аналитический метод	0.1	-
599	448240.79	1311328.36	Аналитический метод	0.1	-
600	448249.48	1311393.96	Аналитический метод	0.1	-
601	448270.04	1311550.13	Аналитический метод	0.1	-
602	448270.89	1311555.63	Аналитический метод	0.1	-
603	448281.12	1311632.18	Аналитический метод	0.1	-
604	448304.04	1311803.69	Аналитический метод	0.1	-
605	448336.58	1312053.91	Аналитический метод	0.1	-
606	448368.50	1312299.21	Аналитический метод	0.1	-
607	448371.76	1312324.40	Аналитический метод	0.1	-
608	448372.70	1312331.71	Аналитический метод	0.1	-
609	448401.10	1312551.59	Аналитический метод	0.1	-
610	448406.53	1312592.97	Аналитический метод	0.1	-
611	448434.27	1312804.24	Аналитический метод	0.1	-
612	448459.76	1312995.63	Аналитический метод	0.1	-
613	448465.96	1313042.14	Аналитический метод	0.1	-
614	448497.02	1313280.11	Аналитический метод	0.1	-
615	448529.57	1313527.61	Аналитический метод	0.1	-
616	448539.26	1313600.64	Аналитический метод	0.1	-
617	448546.01	1313651.45	Аналитический метод	0.1	-
618	448570.86	1313838.19	Аналитический метод	0.1	-
619	448576.98	1313884.17	Аналитический метод	0.1	-
620	448601.80	1314076.53	Аналитический метод	0.1	-
621	448746.13	1314284.36	Аналитический метод	0.1	-
622	448769.25	1314322.67	Аналитический метод	0.1	-
623	448783.15	1314353.34	Аналитический метод	0.1	-

624	448813.82	1314338.04	Аналитический метод	0.1	-
625	448839.30	1314316.17	Аналитический метод	0.1	-
626	448846.36	1314310.01	Аналитический метод	0.1	-
627	448869.74	1314342.70	Аналитический метод	0.1	-
628	448836.12	1314371.62	Аналитический метод	0.1	-
629	448763.85	1314407.66	Аналитический метод	0.1	-
630	448733.79	1314341.33	Аналитический метод	0.1	-
631	448712.55	1314306.12	Аналитический метод	0.1	-
632	448563.38	1314091.33	Аналитический метод	0.1	-
633	448537.32	1313889.37	Аналитический метод	0.1	-
634	448536.49	1313883.15	Аналитический метод	0.1	-
635	448506.35	1313656.71	Аналитический метод	0.1	-
636	448497.75	1313591.89	Аналитический метод	0.1	-
637	448489.91	1313532.85	Аналитический метод	0.1	-
638	448457.35	1313285.31	Аналитический метод	0.1	-
639	448442.45	1313171.10	Аналитический метод	0.1	-
640	448426.30	1313047.36	Аналитический метод	0.1	-
641	448394.62	1312809.48	Аналитический метод	0.1	-
642	448374.48	1312656.08	Аналитический метод	0.1	-
643	448361.44	1312556.76	Аналитический метод	0.1	-
644	448328.84	1312304.37	Аналитический метод	0.1	-
645	448296.91	1312059.07	Аналитический метод	0.1	-
646	448264.39	1311808.92	Аналитический метод	0.1	-
647	448231.23	1311560.91	Аналитический метод	0.1	-
648	448201.13	1311333.58	Аналитический метод	0.1	-
649	448169.20	1311090.41	Аналитический метод	0.1	-
650	448137.21	1310847.74	Аналитический метод	0.1	-
651	448105.96	1310609.52	Аналитический метод	0.1	-
652	448077.08	1310391.26	Аналитический метод	0.1	-
653	448051.42	1310199.50	Аналитический метод	0.1	-
654	448018.99	1309958.73	Аналитический метод	0.1	-
655	448013.87	1309920.73	Аналитический метод	0.1	-
656	447961.22	1309519.05	Аналитический метод	0.1	-
657	447959.32	1309504.52	Аналитический метод	0.1	-
658	447956.42	1309482.20	Аналитический метод	0.1	-
659	447950.18	1309434.16	Аналитический метод	0.1	-
660	447935.67	1309322.40	Аналитический метод	0.1	-
661	447934.80	1309315.69	Аналитический метод	0.1	-
662	447927.14	1309256.67	Аналитический метод	0.1	-
663	447893.97	1309007.86	Аналитический метод	0.1	-
664	447893.10	1309001.21	Аналитический метод	0.1	-
665	447879.12	1308895.44	Аналитический метод	0.1	-
666	447861.41	1308761.40	Аналитический метод	0.1	-
667	447844.41	1308631.07	Аналитический метод	0.1	-
668	447843.85	1308626.81	Аналитический метод	0.1	-
669	447829.06	1308513.41	Аналитический метод	0.1	-
670	447811.65	1308373.75	Аналитический метод	0.1	-
671	447800.71	1308286.03	Аналитический метод	0.1	-
672	447800.03	1308280.57	Аналитический метод	0.1	-
673	447797.58	1308260.84	Аналитический метод	0.1	-
674	447795.00	1308242.26	Аналитический метод	0.1	-
675	447793.62	1308232.36	Аналитический метод	0.1	-

676	447791.63	1308217.96	Аналитический метод	0.1	-
677	447790.60	1308210.53	Аналитический метод	0.1	-
678	447788.63	1308196.37	Аналитический метод	0.1	-
679	447787.53	1308188.44	Аналитический метод	0.1	-
680	447786.01	1308177.49	Аналитический метод	0.1	-
681	447785.05	1308170.56	Аналитический метод	0.1	-
682	447783.79	1308161.46	Аналитический метод	0.1	-
683	447782.69	1308153.53	Аналитический метод	0.1	-
684	447776.79	1308111.02	Аналитический метод	0.1	-
685	447775.70	1308103.09	Аналитический метод	0.1	-
686	447772.96	1308083.36	Аналитический метод	0.1	-
687	447762.68	1308009.28	Аналитический метод	0.1	-
688	447729.52	1307756.66	Аналитический метод	0.1	-
689	447696.46	1307503.58	Аналитический метод	0.1	-
690	447662.80	1307251.01	Аналитический метод	0.1	-
691	447629.78	1306998.42	Аналитический метод	0.1	-
692	447598.52	1306758.95	Аналитический метод	0.1	-
693	447593.61	1306640.19	Аналитический метод	0.1	-
491	447633.50	1306636.62	Аналитический метод	0.1	-

3. Сведения о характерных точках части (частей) границы объекта

Обозначение характерных точек части границы	Координаты, м		Метод определения координат характерной точки	Средняя квадратическая погрешность положения характерной точки (Mt), м	Описание обозначения точки на местности (при наличии)
	X	Y			
1	2	3	4	5	6
-	-	-	-	-	-

Раздел 3

Сведения о местоположении измененных (уточненных) границ объекта

1. Система координат МСК-50 (зона 1)

2. Сведения о характерных точках границ объекта


Обозначение характерных точек границ	Существующие координаты, м		Измененные (уточненные) координаты, м		Метод определения координат характерной точки	Средняя квадратическая погрешность положения характерной точки (Mt), м	Описание обозначения точки на местности (при наличии)
	X	Y	X	Y			
1	2	3	4	5	6	7	8
-	-	-	-	-	-	-	-

3. Сведения о характерных точках части (частей) границы объекта

-	-	-	-	-	-	-	-
---	---	---	---	---	---	---	---


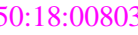

Схема расположения границ публичного сервитута

Обзорная схема

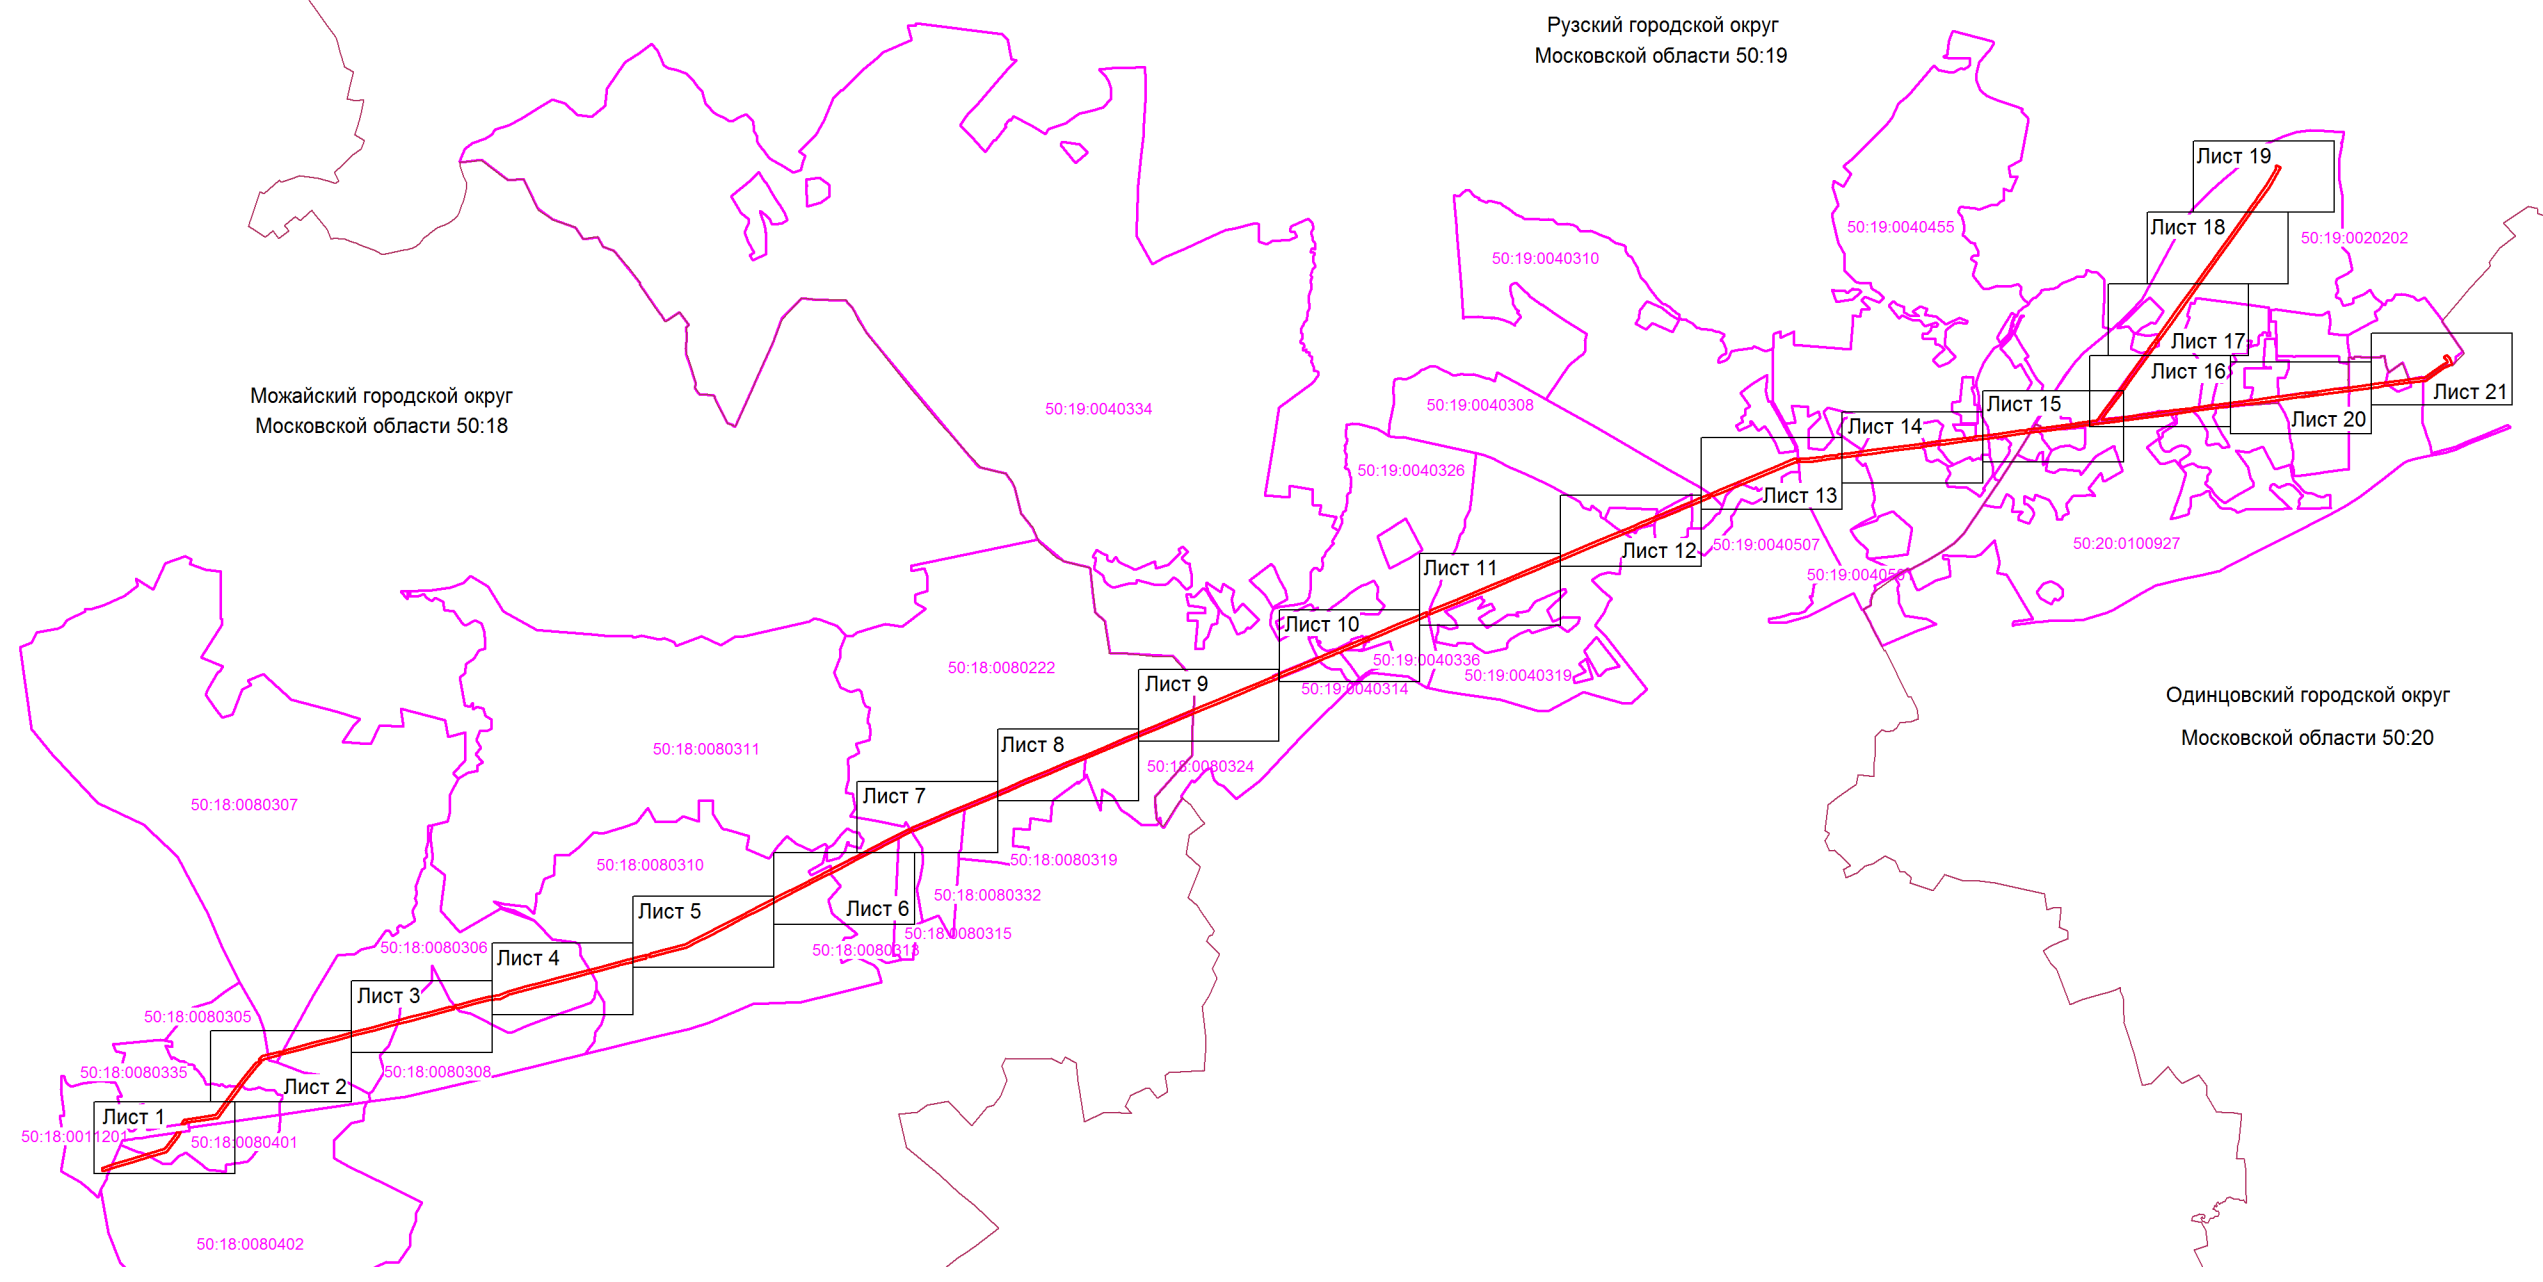

Масштаб 1: 90000

Используемые условные знаки и обозначения:

-  - граница зоны публичного сервитута
-  50:18:0080335 - номер кадастрового квартала
-  - граница кадастрового квартала

Кадастровый инженер


Хурчак Е.В.

Дата 12.02.2021 г.

Место для оттиска печати лица, составившего описание местоположения границ объекта




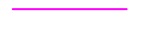

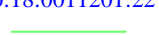


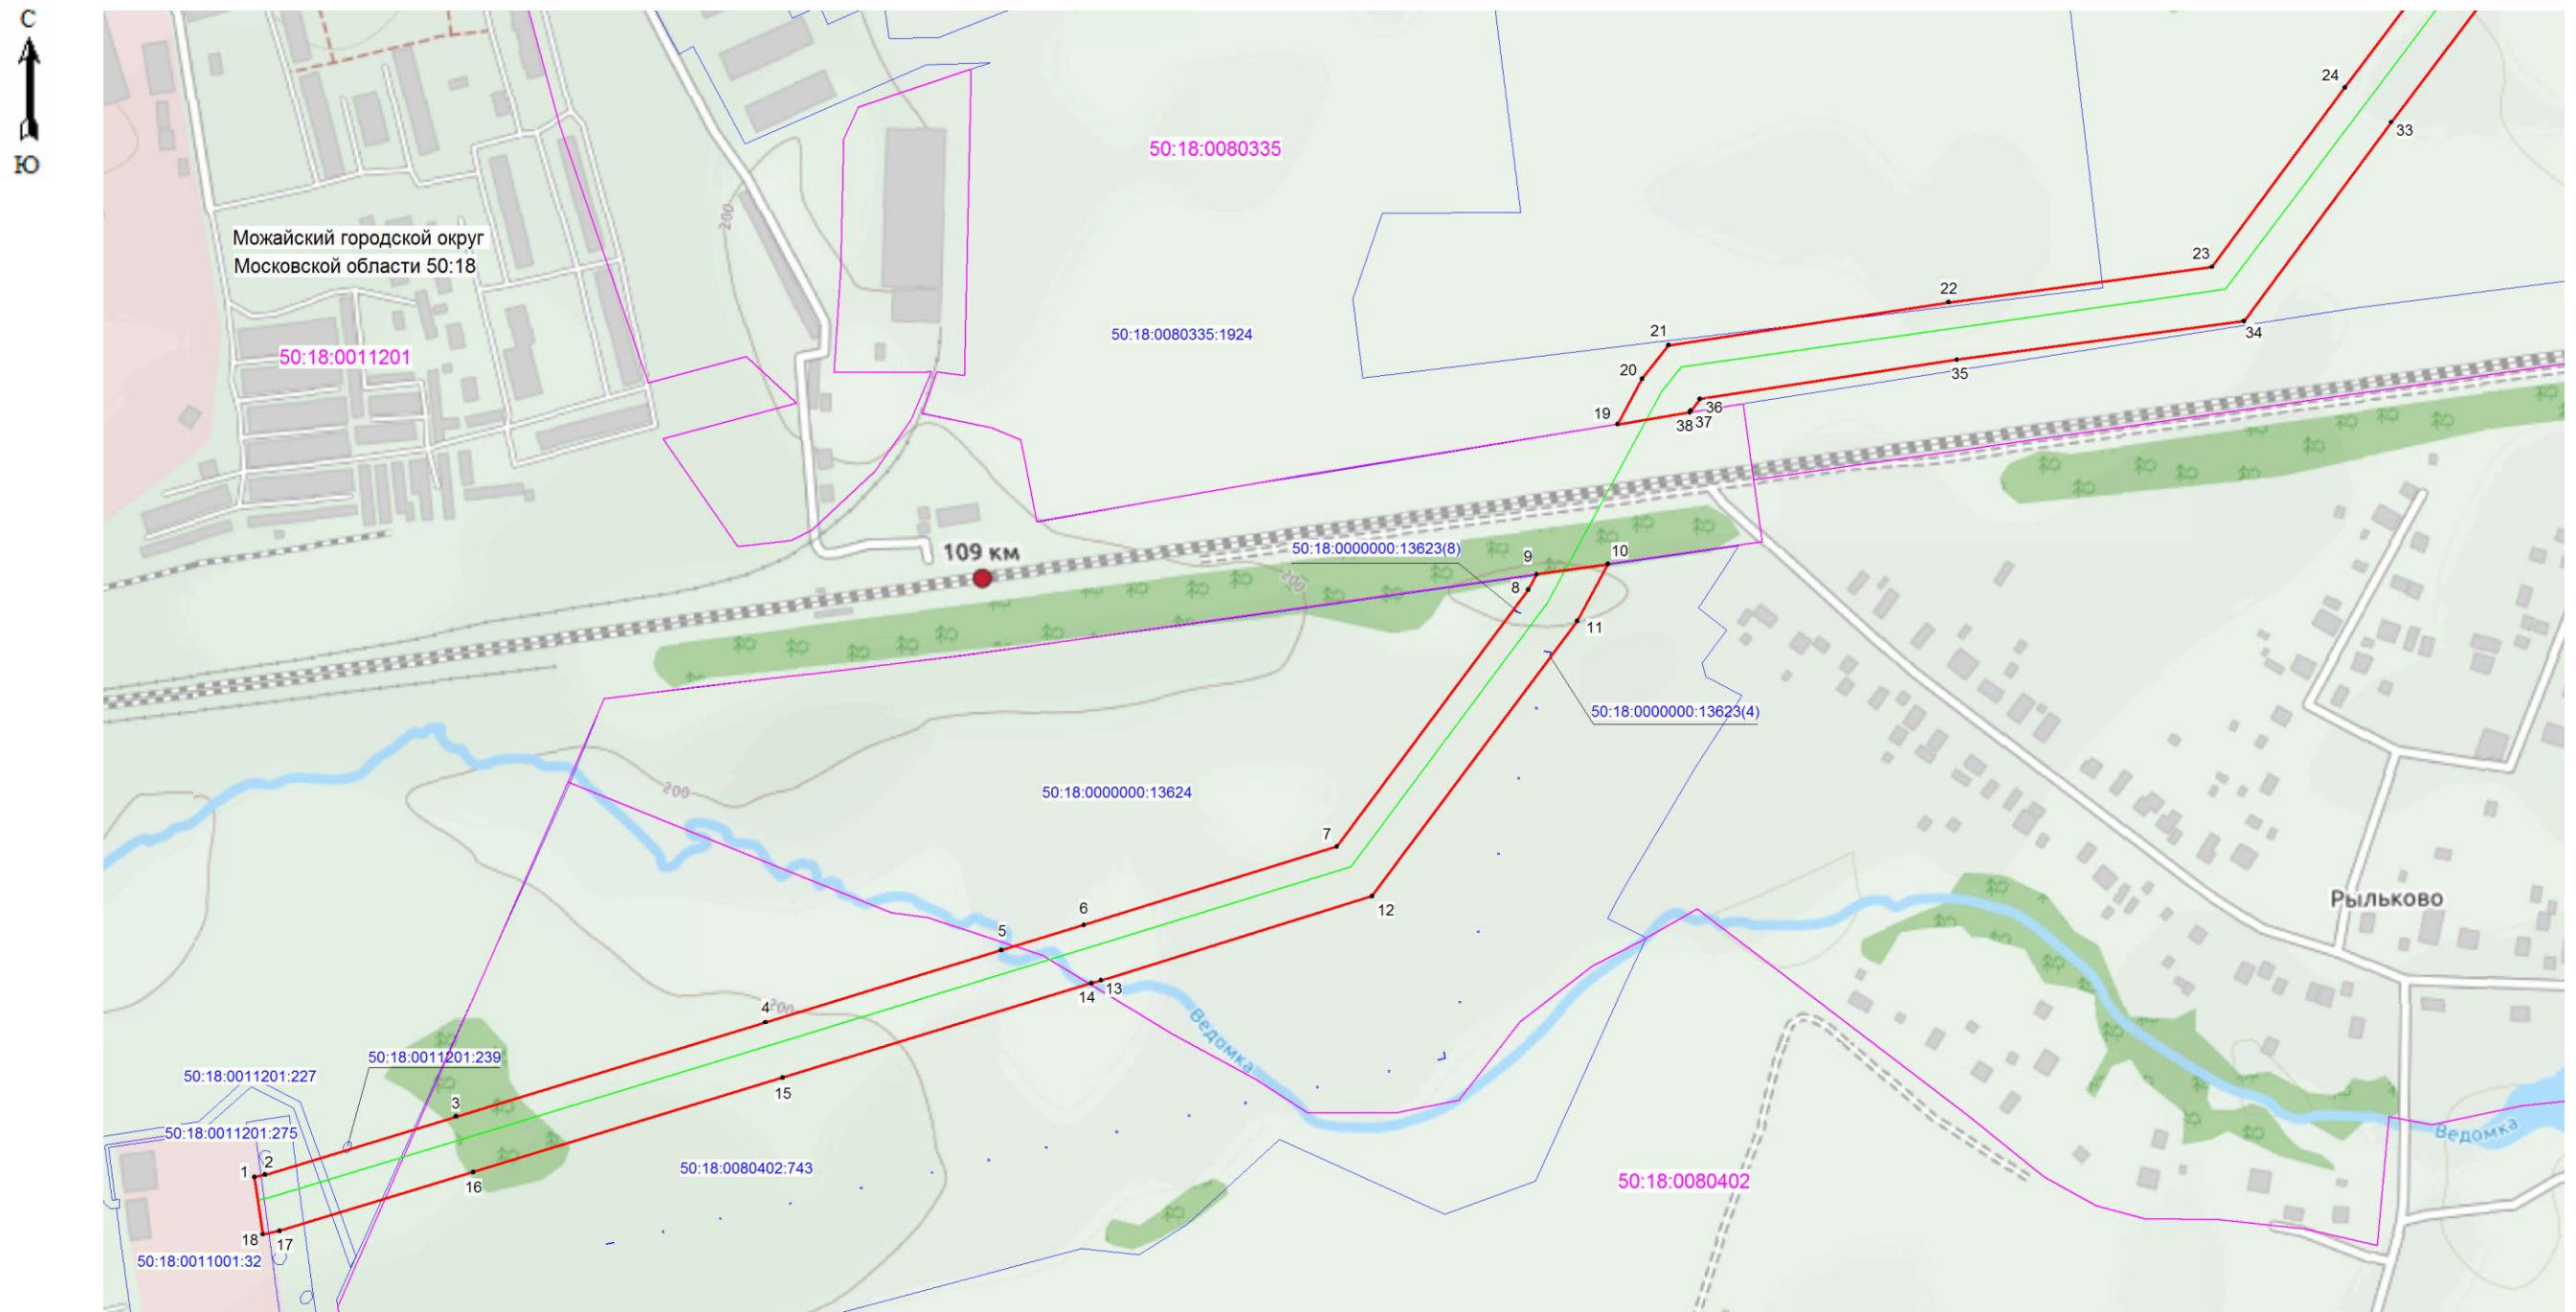
Схема расположения границ публичного сервитута



Масштаб 1:5000

Используемые условные знаки и обозначения:

-  - граница зоны публичного сервитута
-  1 - поворотная точка границы публичного сервитута
-  50:18:0011201 - номер кадастрового квартала
-  - граница кадастрового квартала
-  - существующая часть границы, имеющиеся в ЕГРН сведения, о которой достаточны для определения ее местоположения
-  50:18:0011201:227 - обозначение земельного участка
-  - границы объекта, для которого устанавливается публичный сервитут

Кадастровый инженер


Хурчак Е.В.

Дата 12.02.2021 г.

Место для оттиска печати лица, составившего описание местоположения границ объекта



Схема расположения границ публичного сервитута

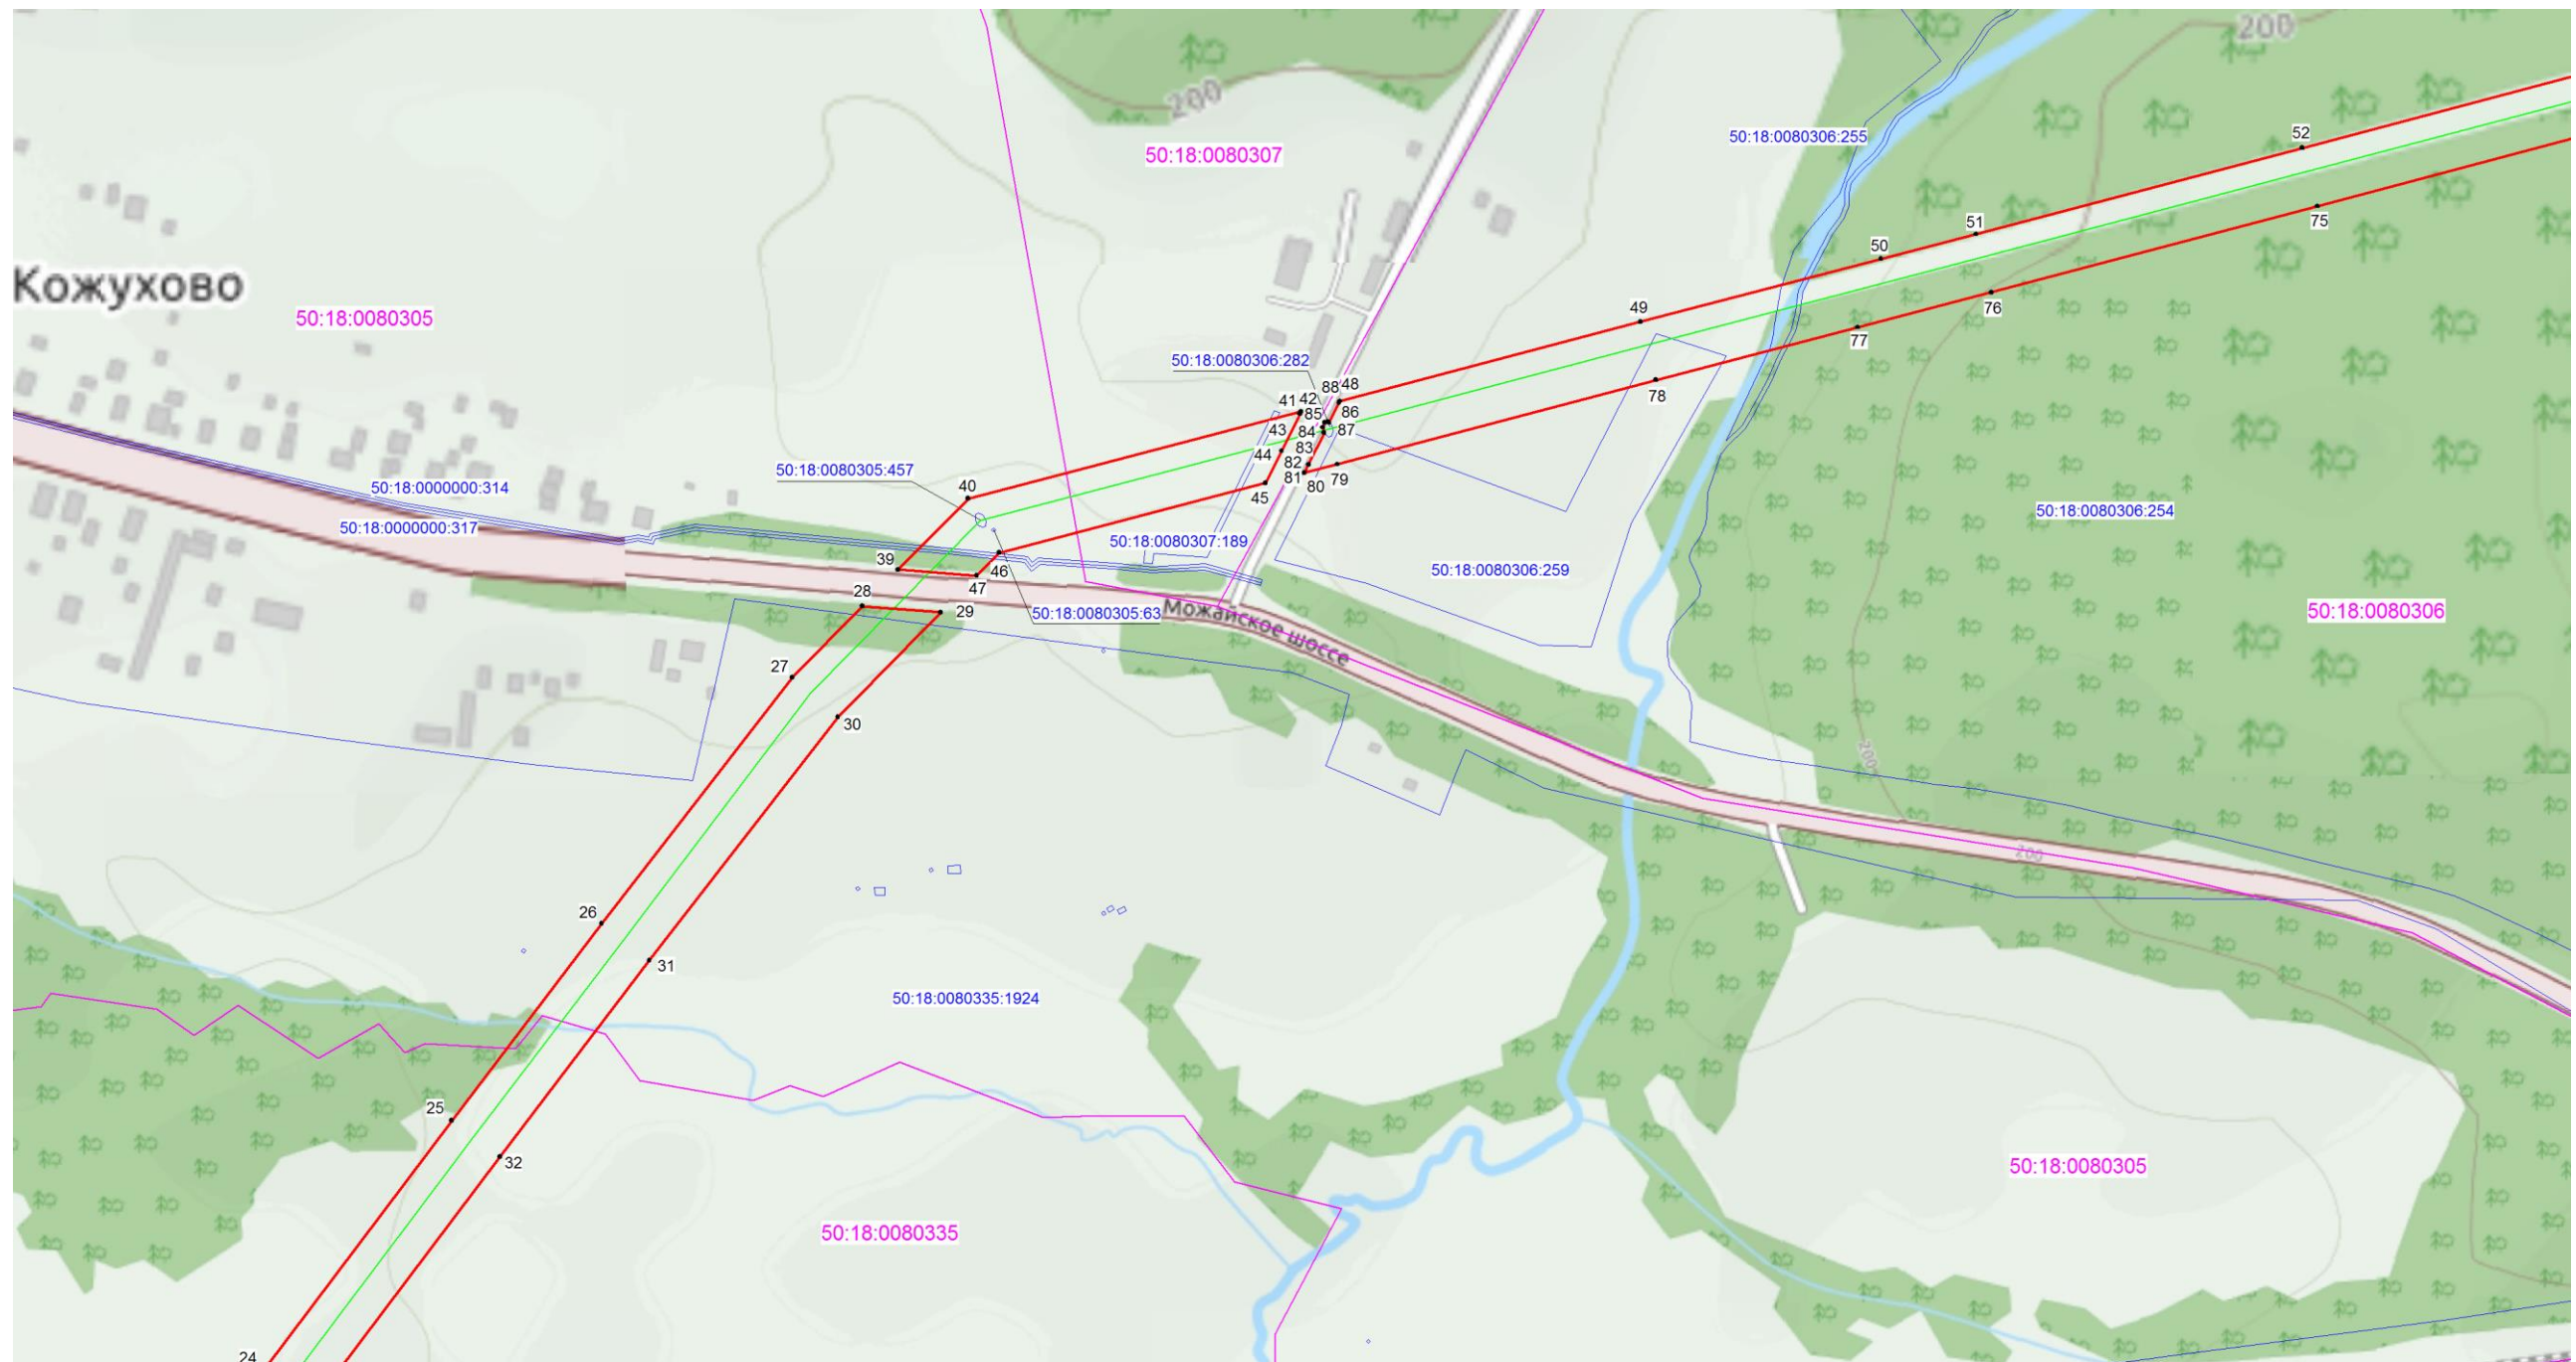

Масштаб 1:5000

Используемые условные знаки и обозначения:

- граница зоны публичного сервитута
- 1 - поворотная точка границы публичного сервитута
- 50:18:0011201 - номер кадастрового квартала
- граница кадастрового квартала
- существующая часть границы, имеющиеся в ЕГРН сведения, о которой достаточны для определения ее местоположения
- 50:18:0011201:227 - обозначение земельного участка
- границы объекта, для которого устанавливается публичный сервитут


Кадастровый инженер

Хурчак Е.В.

Дата 12.02.2021 г.

Место для отрисовки печати, для составления описания местоположения границ объекта



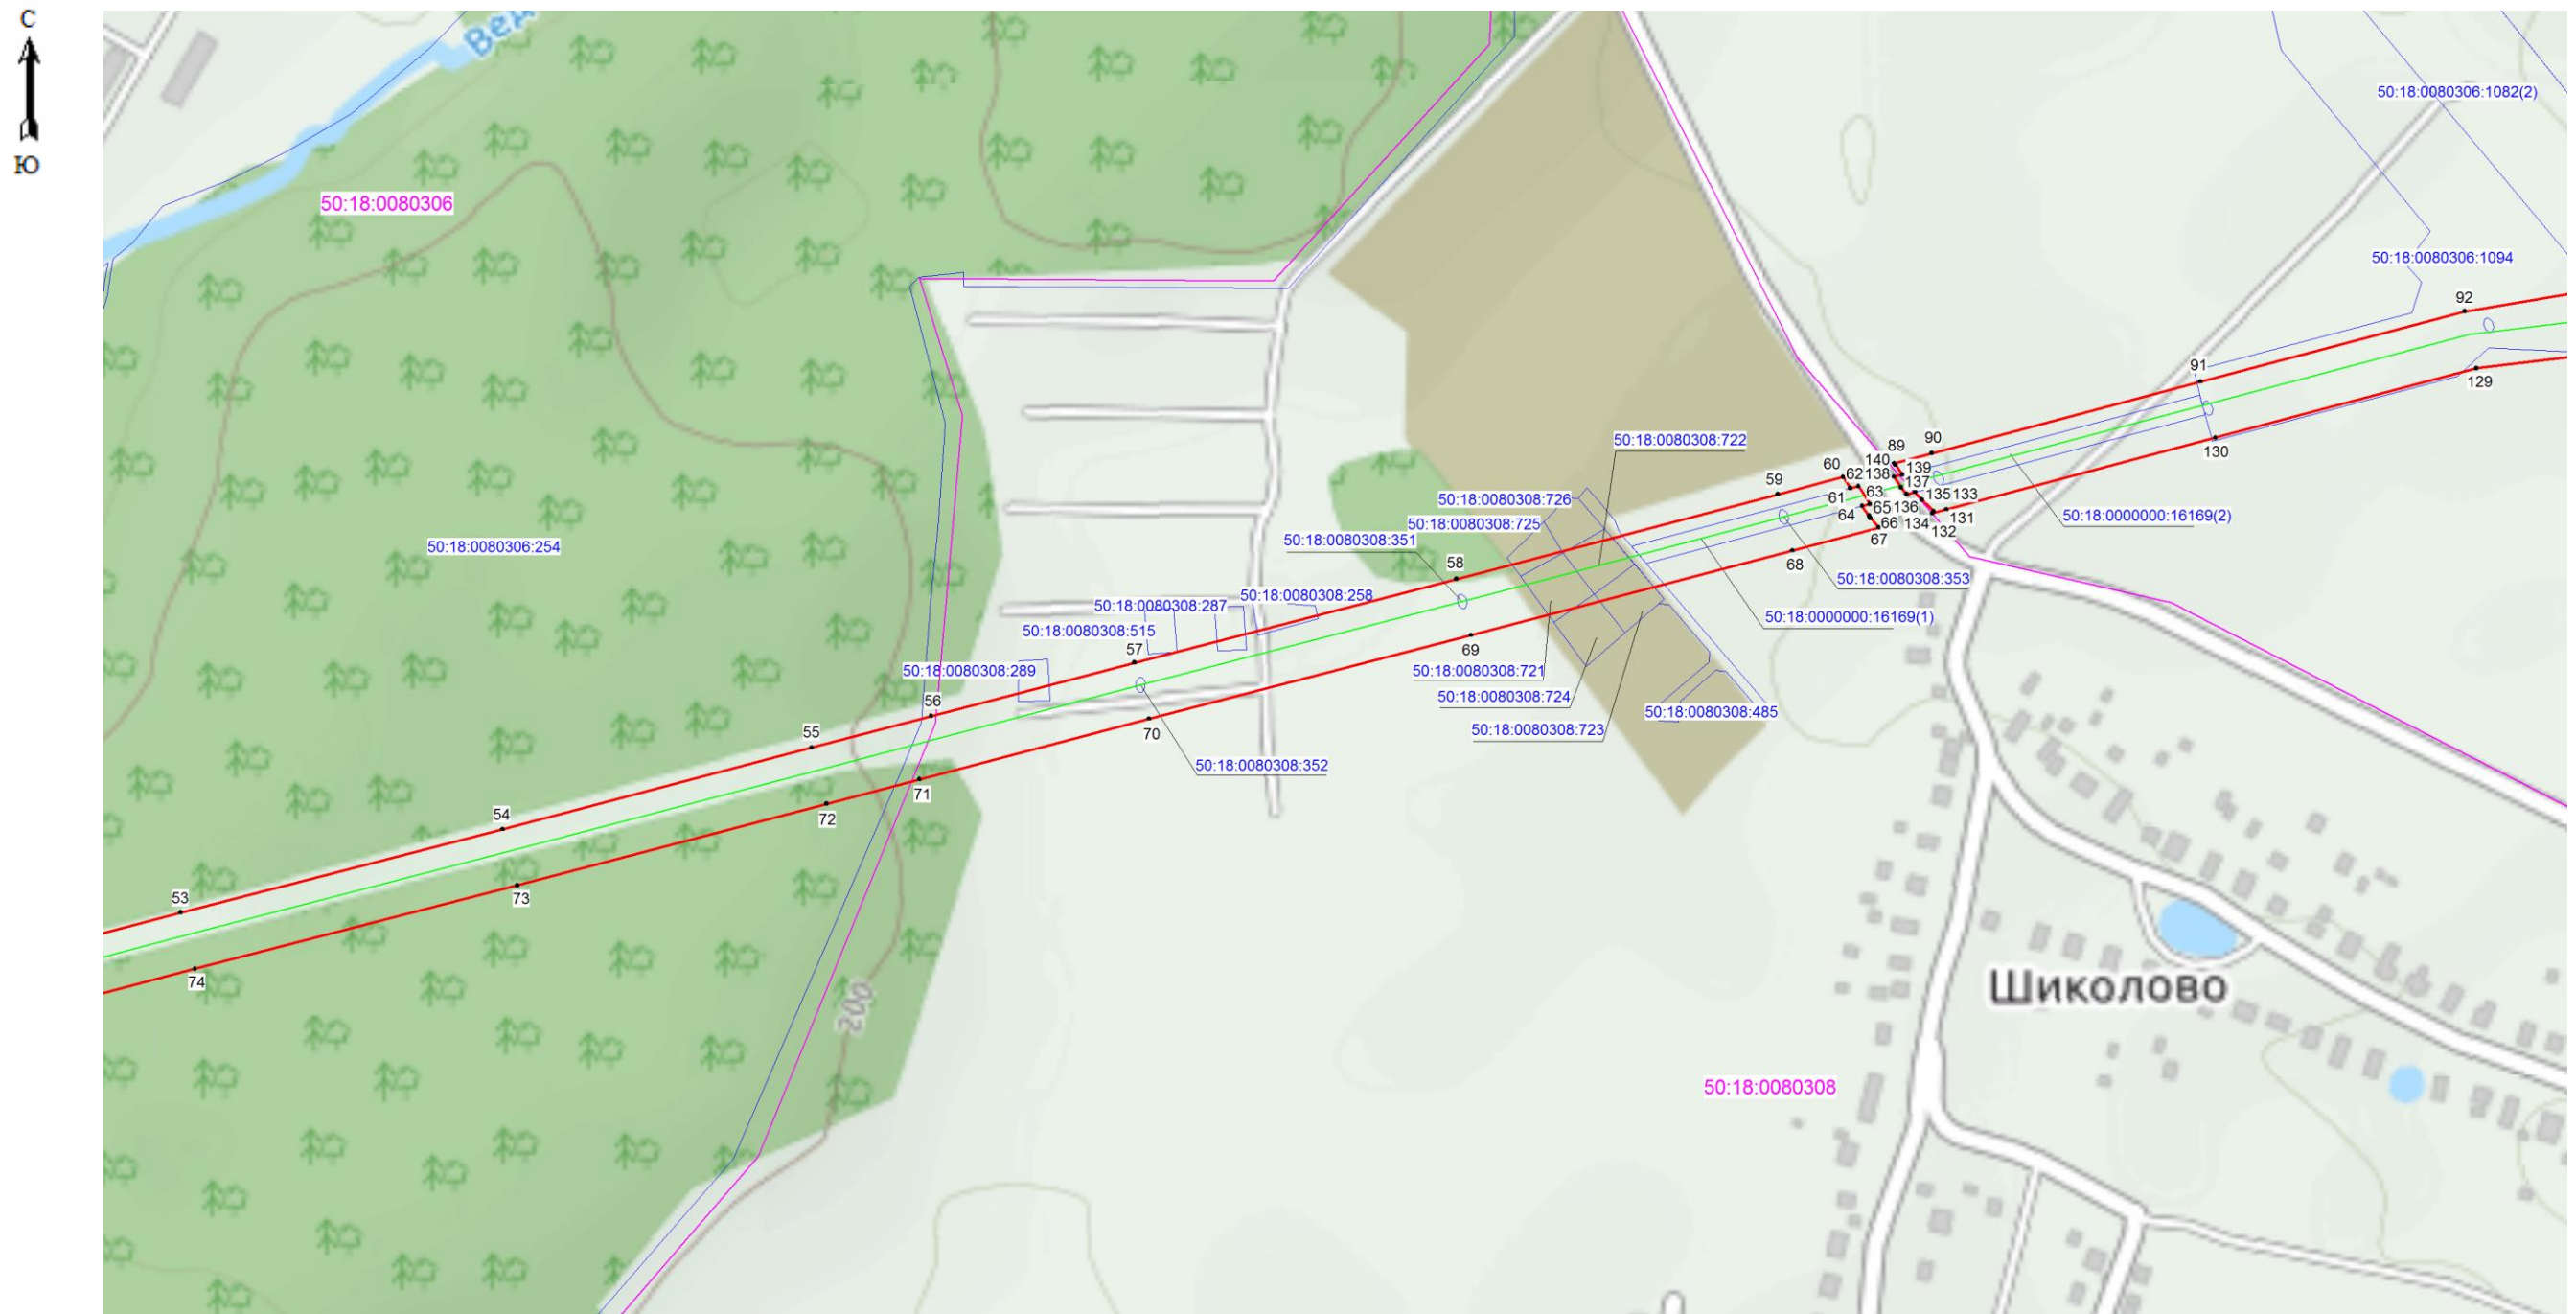

Масштаб 1:5000

Используемые условные знаки и обозначения:

- граница зоны публичного сервитута
- 1 - поворотная точка границы публичного сервитута
- 50:18:0011201 - номер кадастрового квартала
- граница кадастрового квартала
- существующая часть границы, имеющиеся в ЕГРН сведения, о которой достаточно для определения ее местоположения
- 50:18:0011201:227 - обозначение земельного участка
- границы объекта, для которого устанавливается публичный сервитут

Кадастровый инженер

Хурчак Е.В.

Дата 12.02.2021 г.

Место для отрисовки печати, для составления описания местоположения границ объекта








Схема расположения границ публичного сервитута



Масштаб 1:5000

Используемые условные знаки и обозначения:

-  - граница зоны публичного сервитута
-  1 - поворотная точка границы публичного сервитута
- 50:18:0011201 - номер кадастрового квартала
-  - граница кадастрового квартала
-  - существующая часть границы, имеющиеся в ЕГРН сведения, о которой достаточно для определения ее местоположения
- 50:18:0011201:227 - обозначение земельного участка
-  - границы объекта, для которого устанавливается публичный сервитут


Кадастровый инженер

Хурчак Е.В.

Дата 12.02.2021 г.

Место для отпечатка печати лица, составившего описание местоположения границ объекта



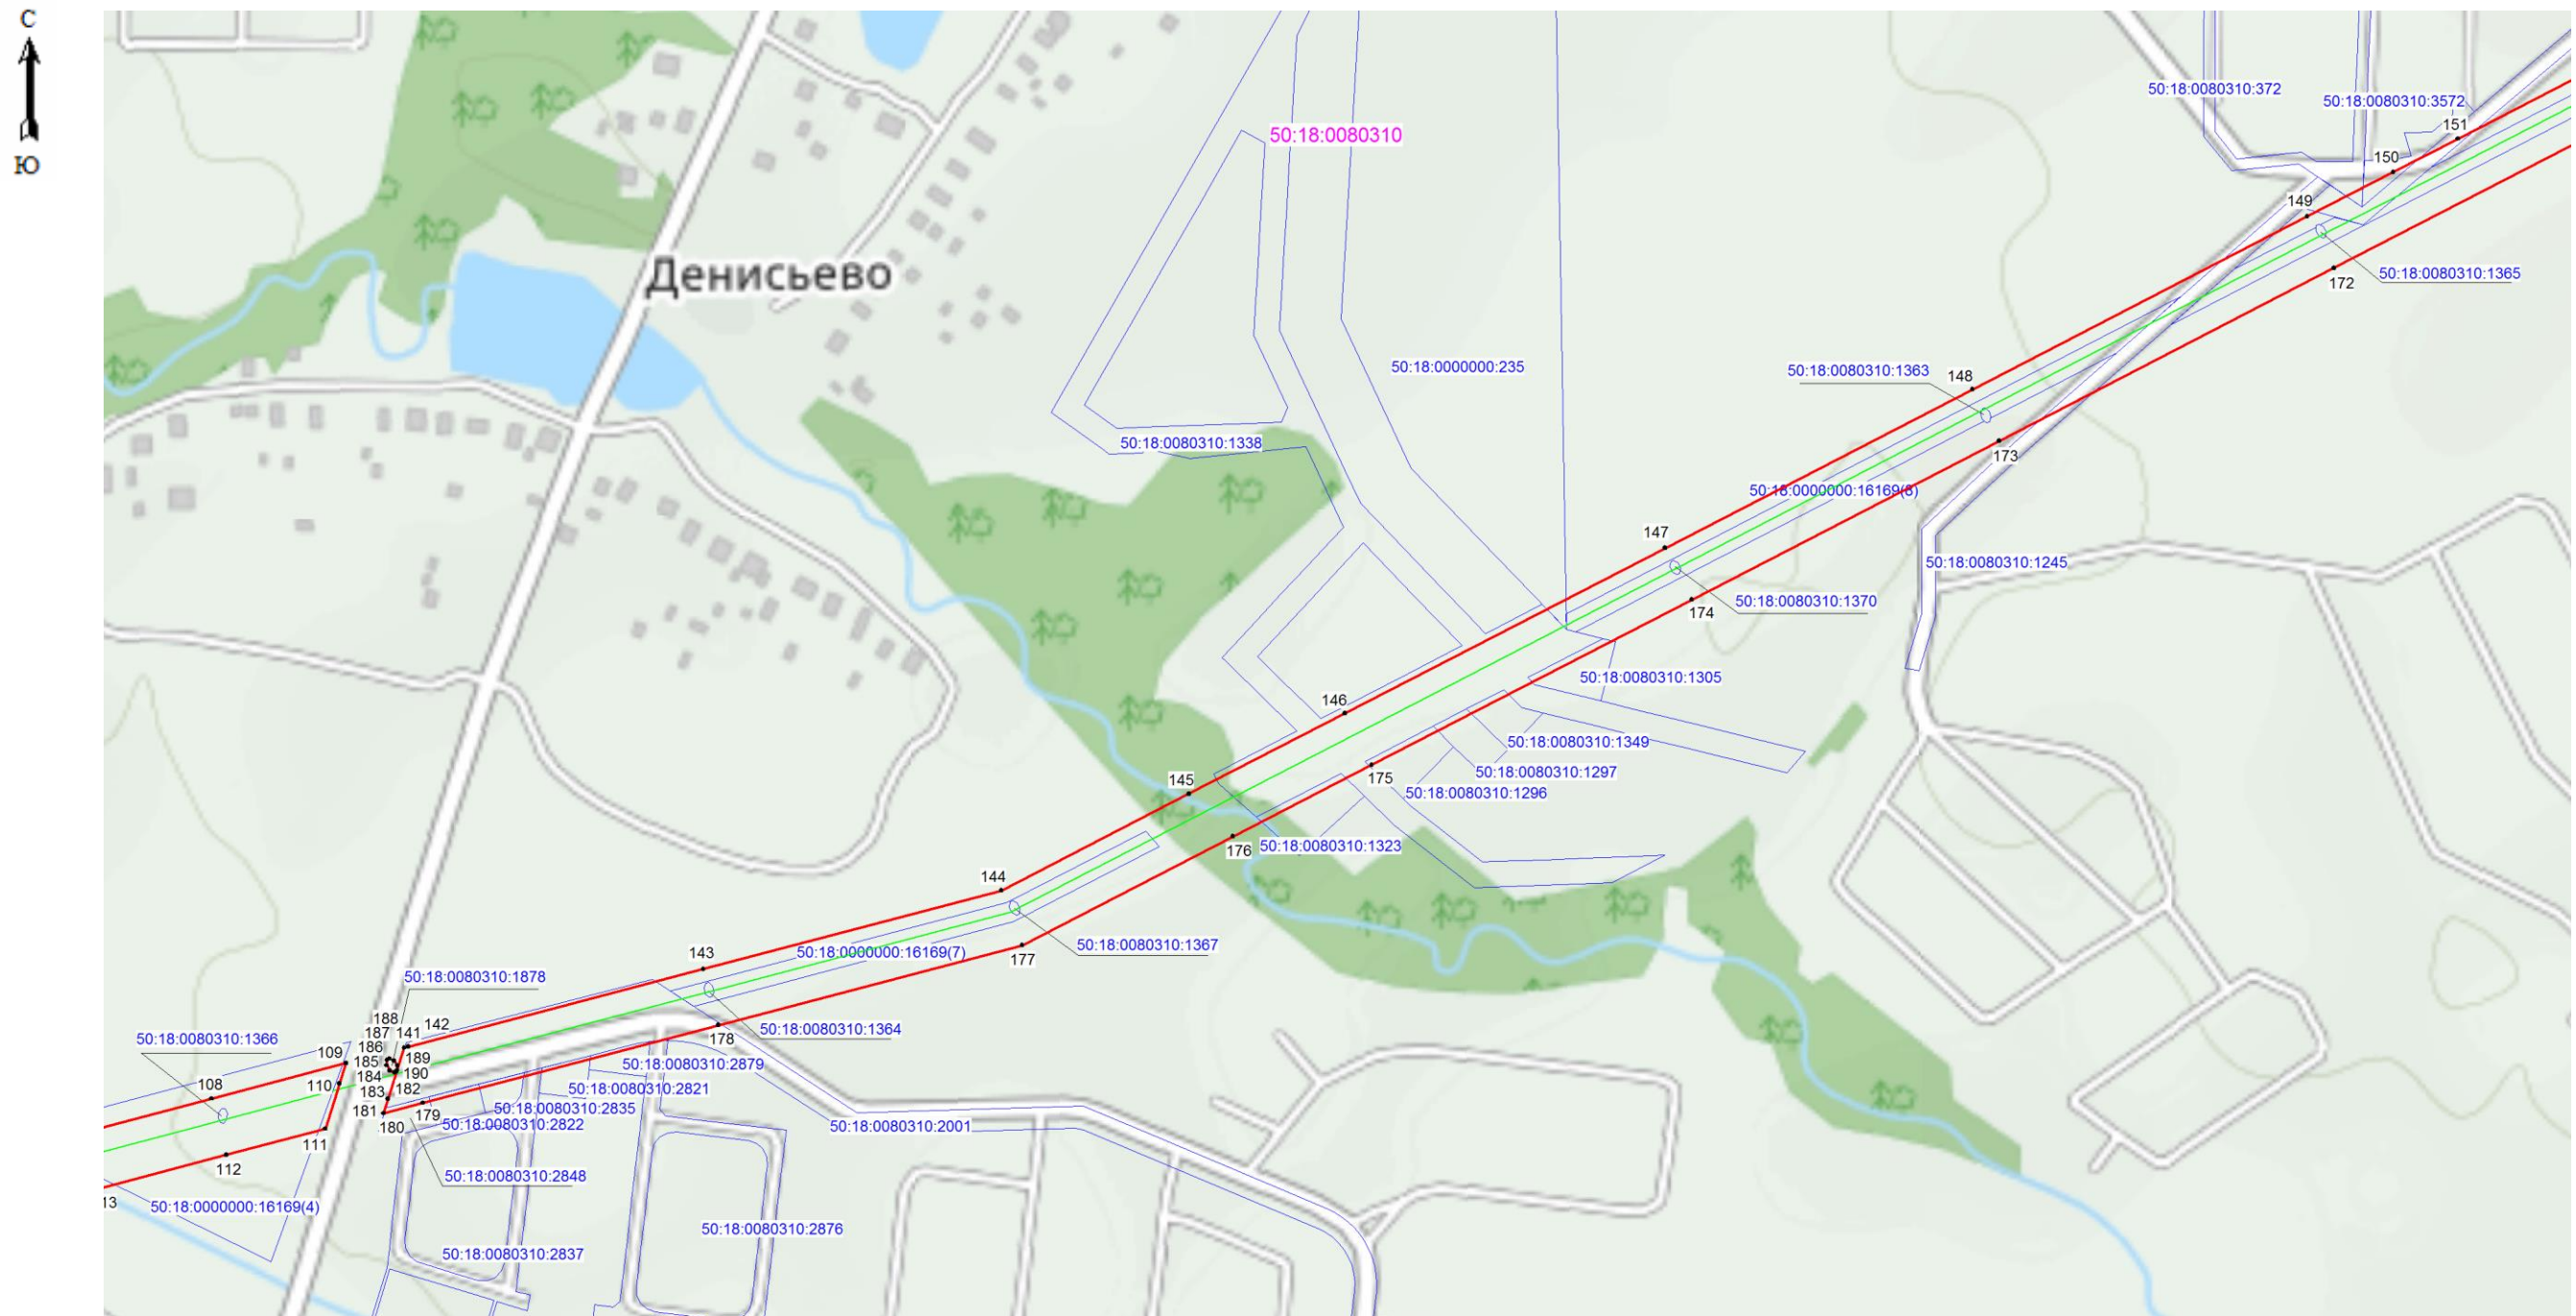

Масштаб 1:5000

Используемые условные знаки и обозначения:

- граница зоны публичного сервитута
- поворотная точка границы публичного сервитута
- 50:18:0011201 - номер кадастрового квартала
- граница кадастрового квартала
- существующая часть границы, имеющиеся в ЕГРН сведения, о которой достаточно для определения ее местоположения
- 50:18:0011201:227 - обозначение земельного участка
- границы объекта, для которого устанавливается публичный сервитут


Кадастровый инженер



Хурчак Е.В.

Дата 12.02.2021 г.

Место для отрисовки печати, типа, составившего описание местоположения границ объекта

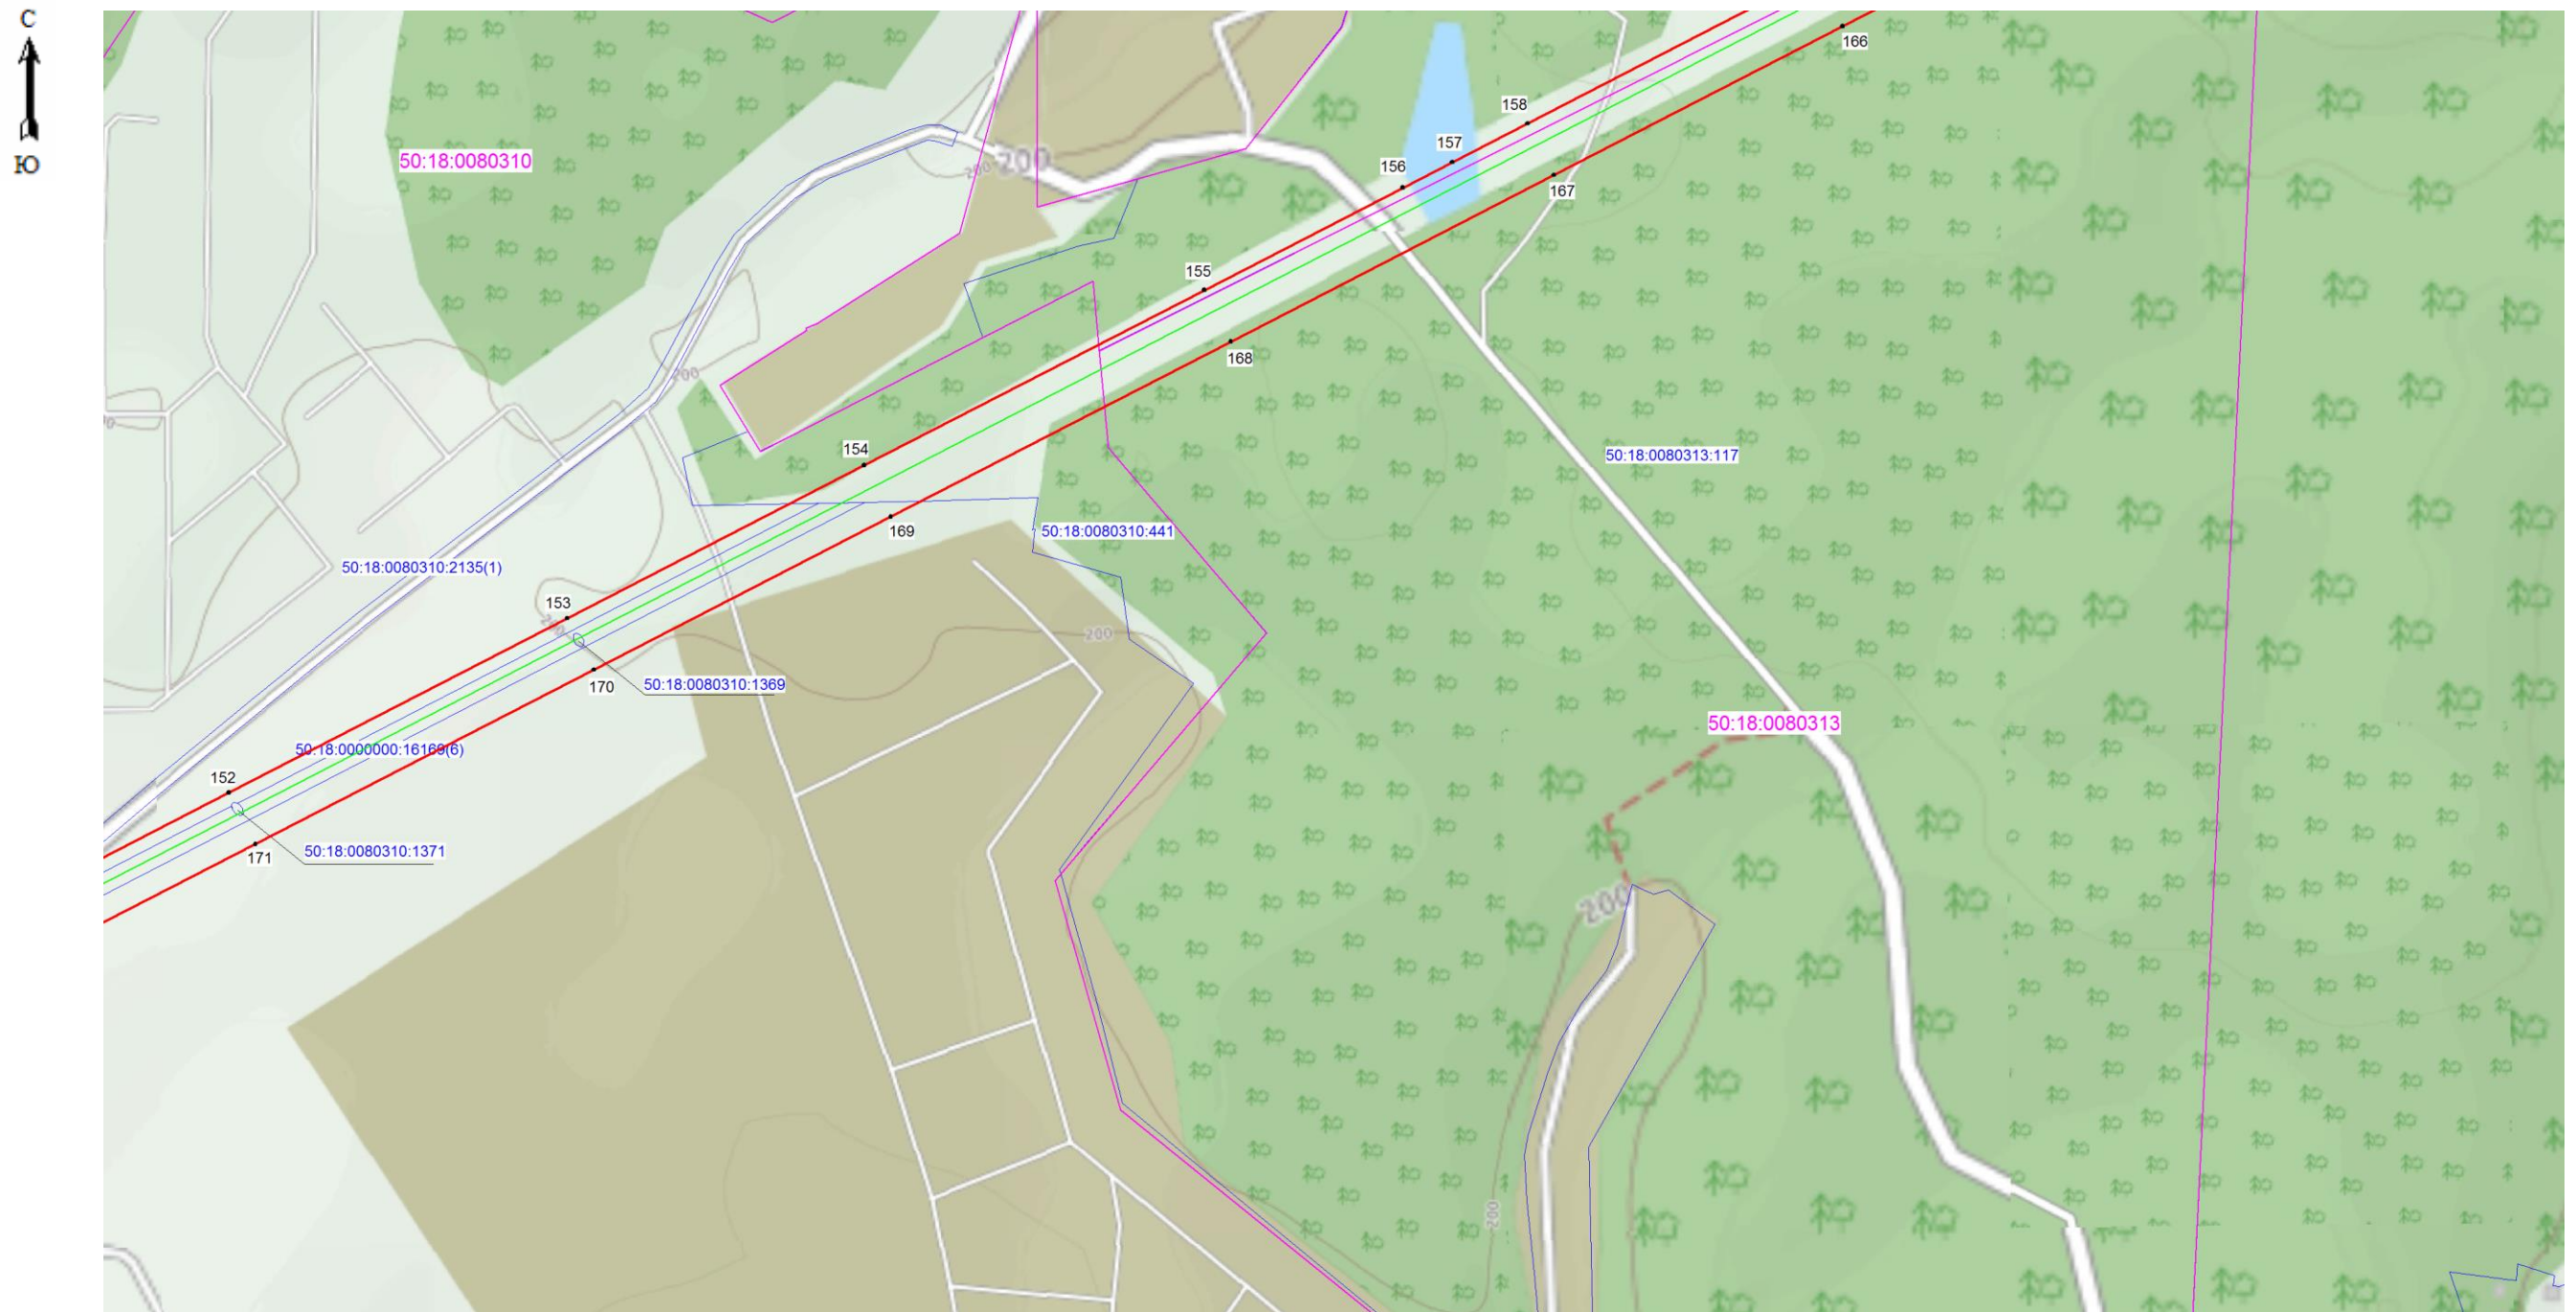

Масштаб 1:5000

Используемые условные знаки и обозначения:

- граница зоны публичного сервитута
- 1 - поворотная точка границы публичного сервитута
- 50:18:0011201 - номер кадастрового квартала
- граница кадастрового квартала
- существующая часть границы, имеющиеся в ЕГРН сведения, о которой достаточно для определения ее местоположения
- 50:18:0011201:227 - обозначение земельного участка
- границы объекта, для которого устанавливается публичный сервитут


Кадастровый инженер



Хурчак Е.В.

Дата 12.02.2021 г.

Место для оттиска печати лица, составившего описание местоположения границ объекта

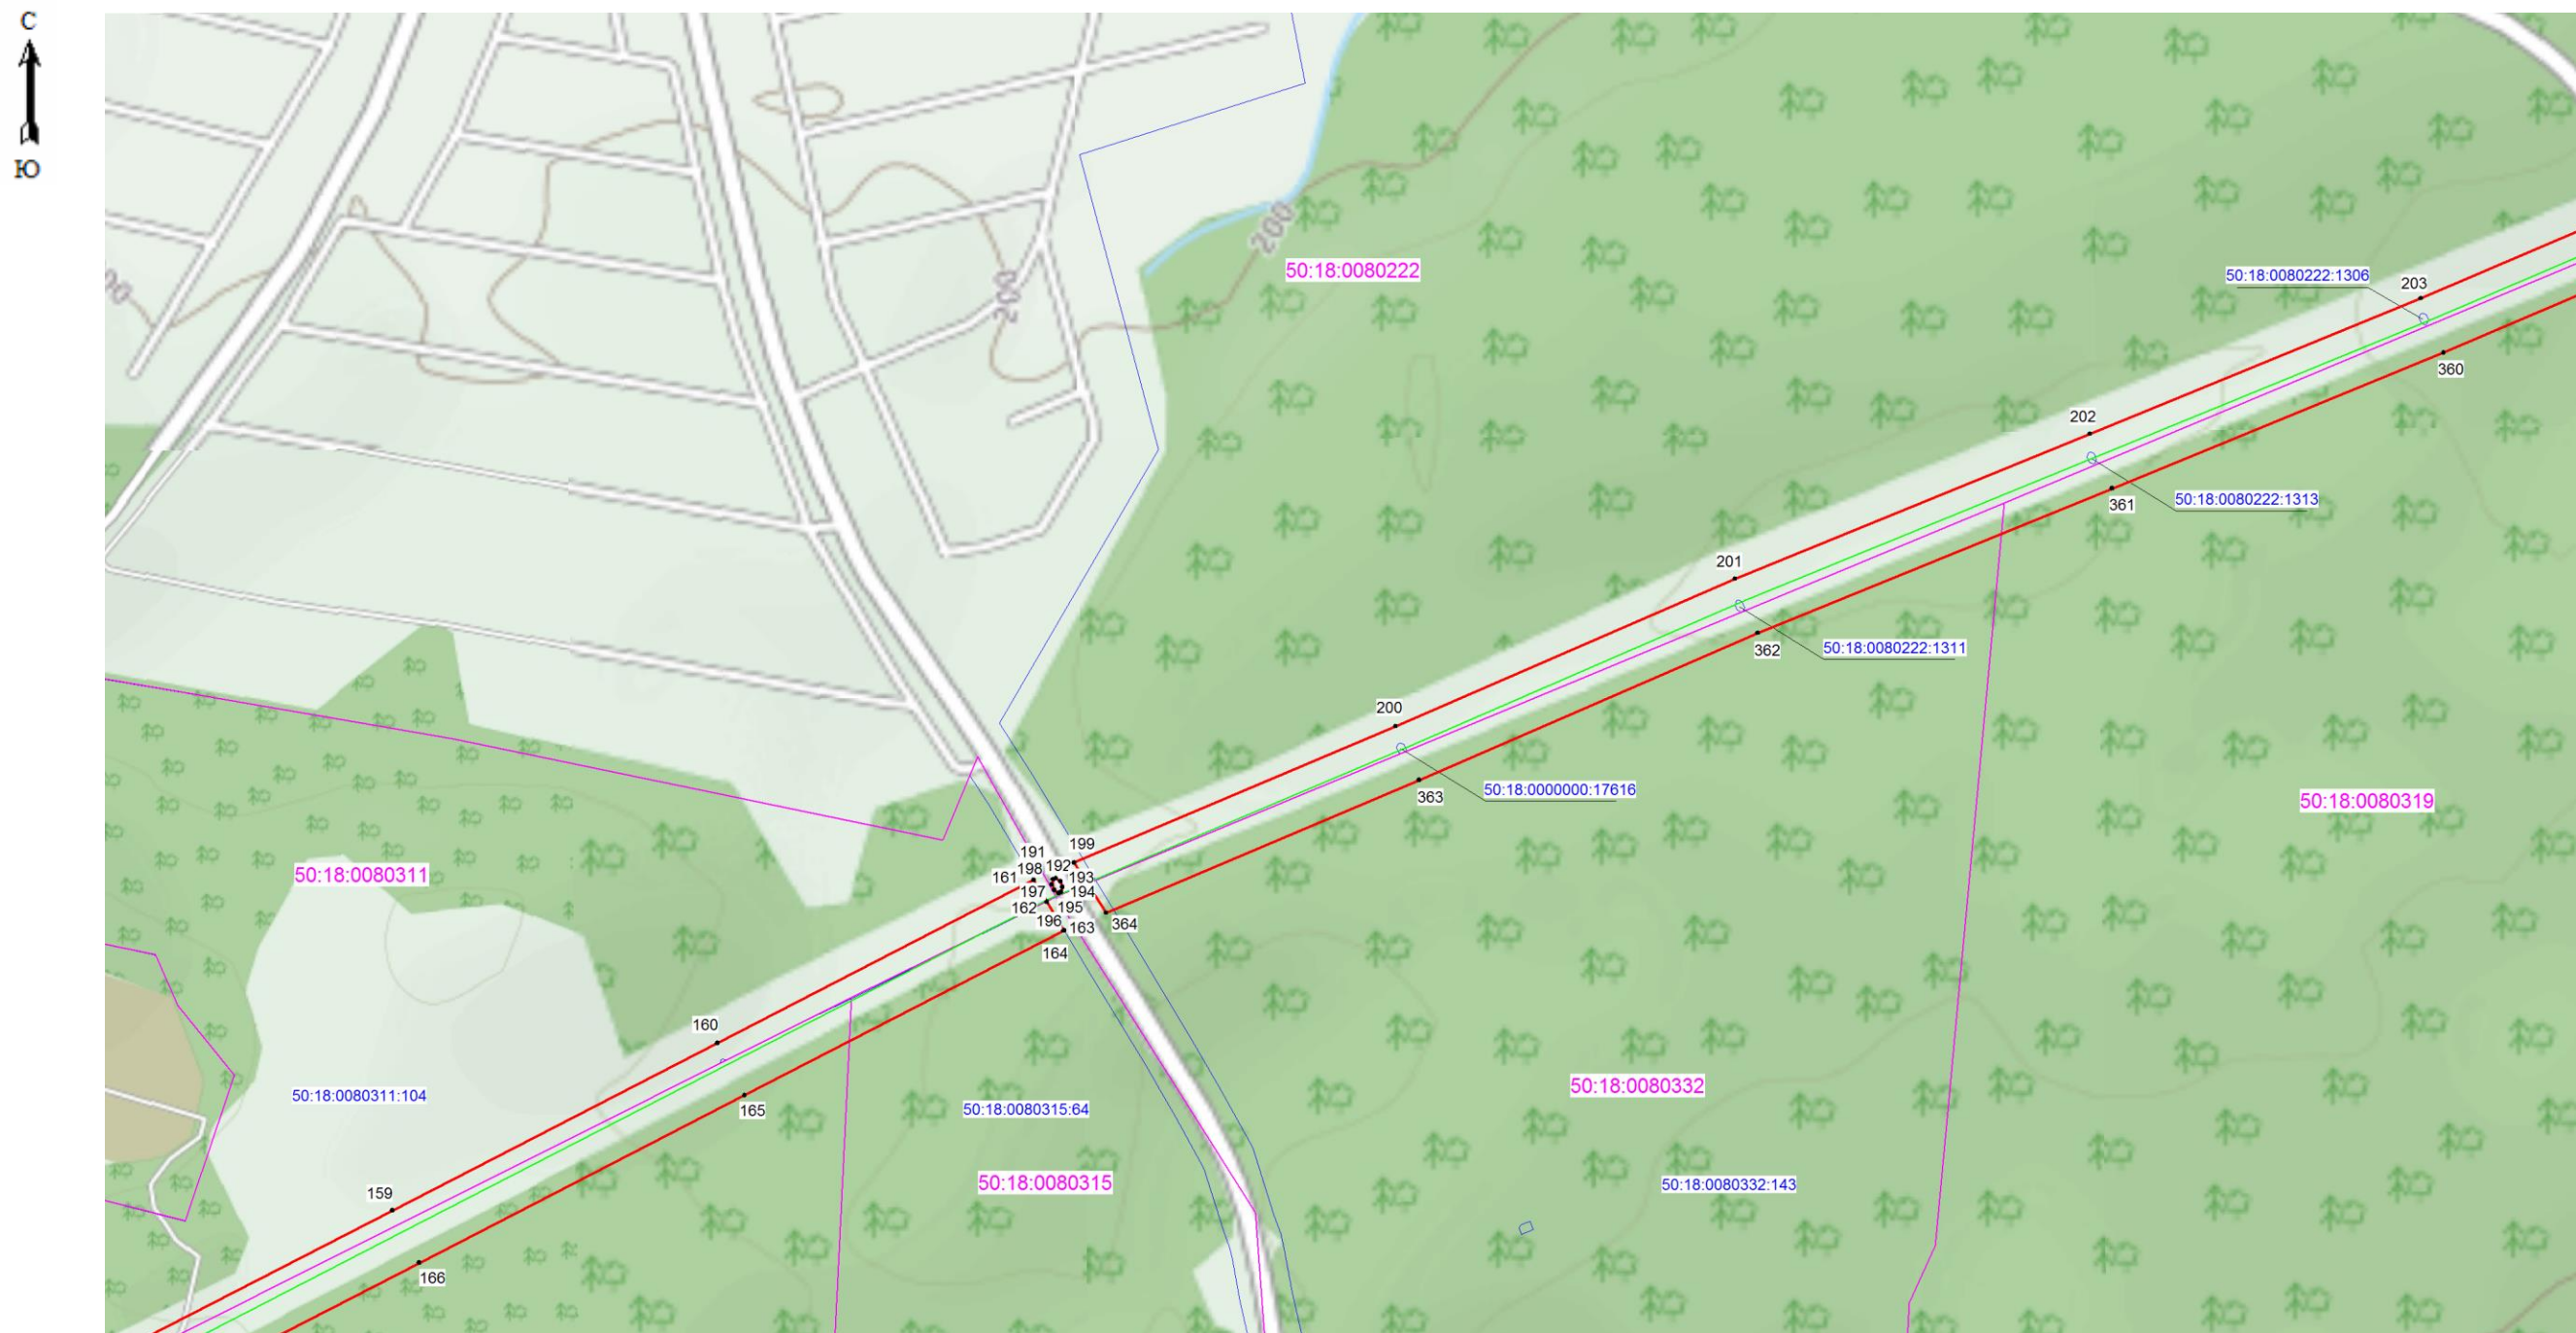

Масштаб 1:5000

Используемые условные знаки и обозначения:

- граница зоны публичного сервитута
- 1 - поворотная точка границы публичного сервитута
- 50:18:0011201 - номер кадастрового квартала
- граница кадастрового квартала
- существующая часть границы, имеющиеся в ЕГРН сведения, о которой достаточно для определения ее местоположения
- 50:18:0011201:227 - обозначение земельного участка
- границы объекта, для которого устанавливается публичный сервитут

Кадастровый инженер

Хурчак Е.В.

Дата 12.02.2021 г.








Место для оттиска печати лица, составившего описание местоположения границ объекта





Масштаб 1:5000


Используемые условные знаки и обозначения:

-  - граница зоны публичного сервитута
-  1 - поворотная точка границы публичного сервитута
-  50:18:0011201 - номер кадастрового квартала
-  - граница кадастрового квартала
-  - существующая часть границы, имеющиеся в ЕГРН сведения, о которой достаточны для определения ее местоположения
-  50:18:0011201:227 - обозначение земельного участка
-  - границы объекта, для которого устанавливается публичный сервитут

Кадастровый инженер  Хурчак Е.В.

Дата 12.02.2021 г.

Место для отрисовки печати, для составления описания местоположения границ объекта

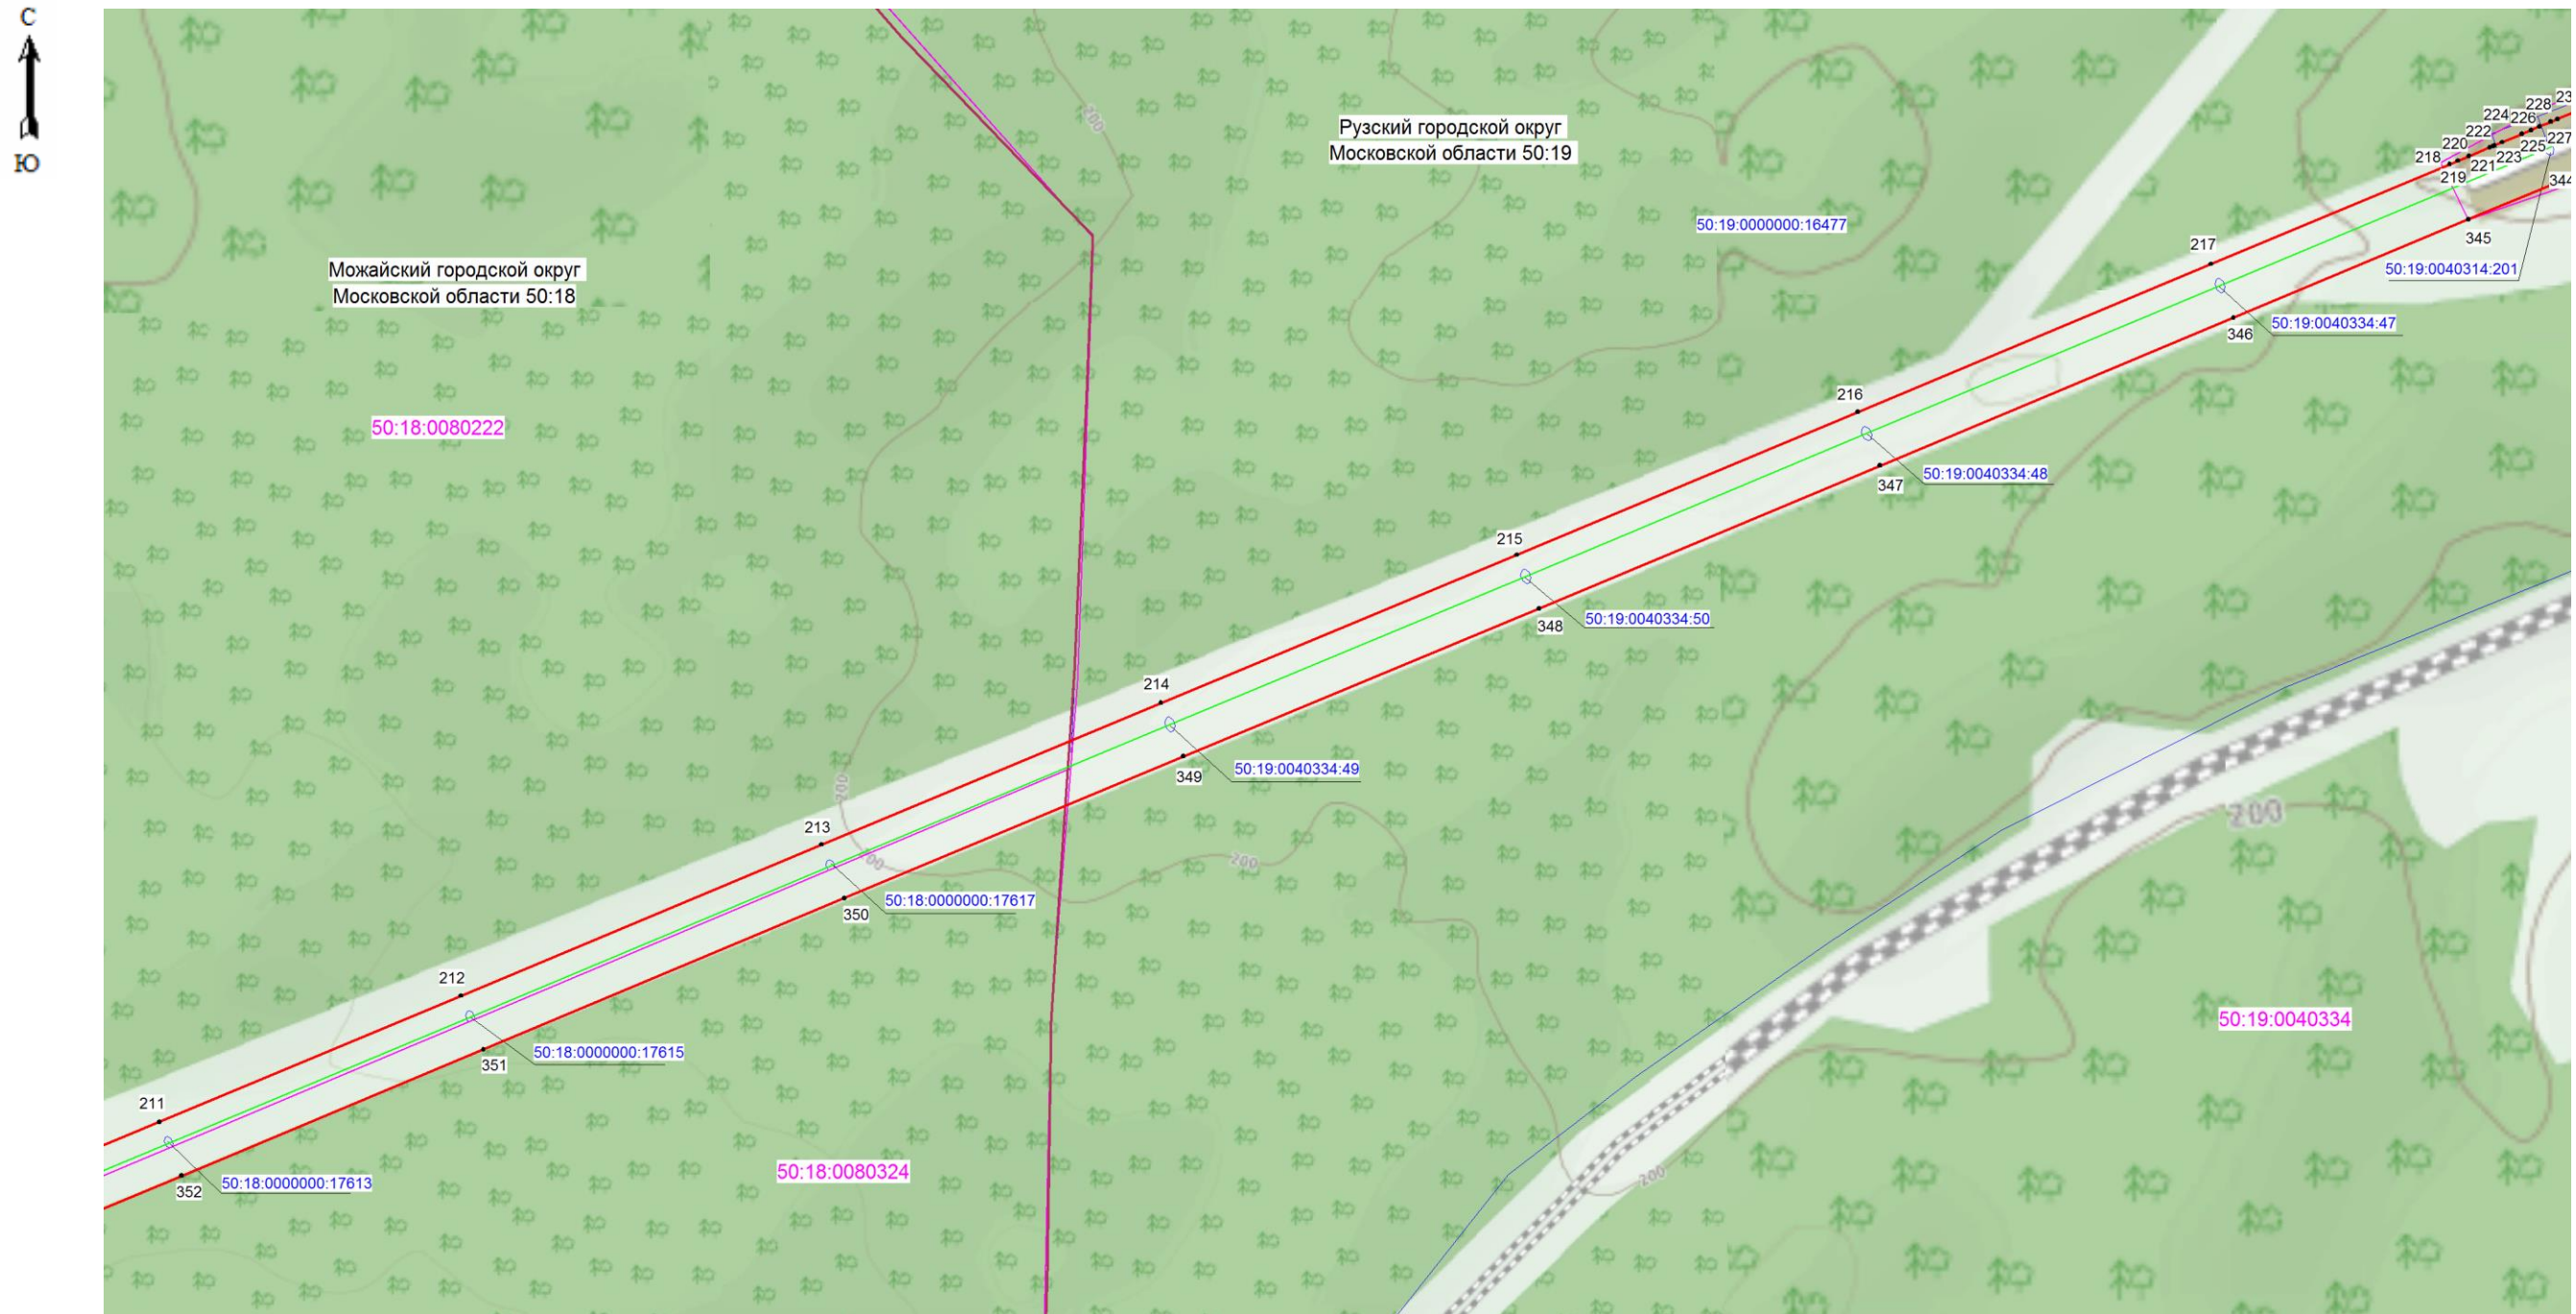

Масштаб 1:5000

Используемые условные знаки и обозначения:

- граница зоны публичного сервитута
- 1 - поворотная точка границы публичного сервитута
- 50:18:0011201 - номер кадастрового квартала
- граница кадастрового квартала
- существующая часть границы, имеющиеся в ЕГРН сведения, о которой достаточно для определения ее местоположения
- 50:18:0011201:227 - обозначение земельного участка
- границы объекта, для которого устанавливается публичный сервитут

Кадастровый инженер  Хурчак Е.В.
 Место для отрисовки печати, для составления описания местоположения границ объекта

Дата 12.02.2021 г.



Масштаб 1:5000

Используемые условные знаки и обозначения:

- граница зоны публичного сервитута
- 1 - поворотная точка границы публичного сервитута
- 50:18:0011201 - номер кадастрового квартала
- граница кадастрового квартала
- существующая часть границы, имеющиеся в ЕГРН сведения, о которой достаточны для определения ее местоположения
- 50:18:0011201:227 - обозначение земельного участка
- границы объекта, для которого устанавливается публичный сервитут

Кадастровый инженер


Хурчак Е.В.

Дата 12.02.2021 г.

Место для отрисовки печати, для составления описания местоположения границ объекта



Схема расположения границ публичного сервитута

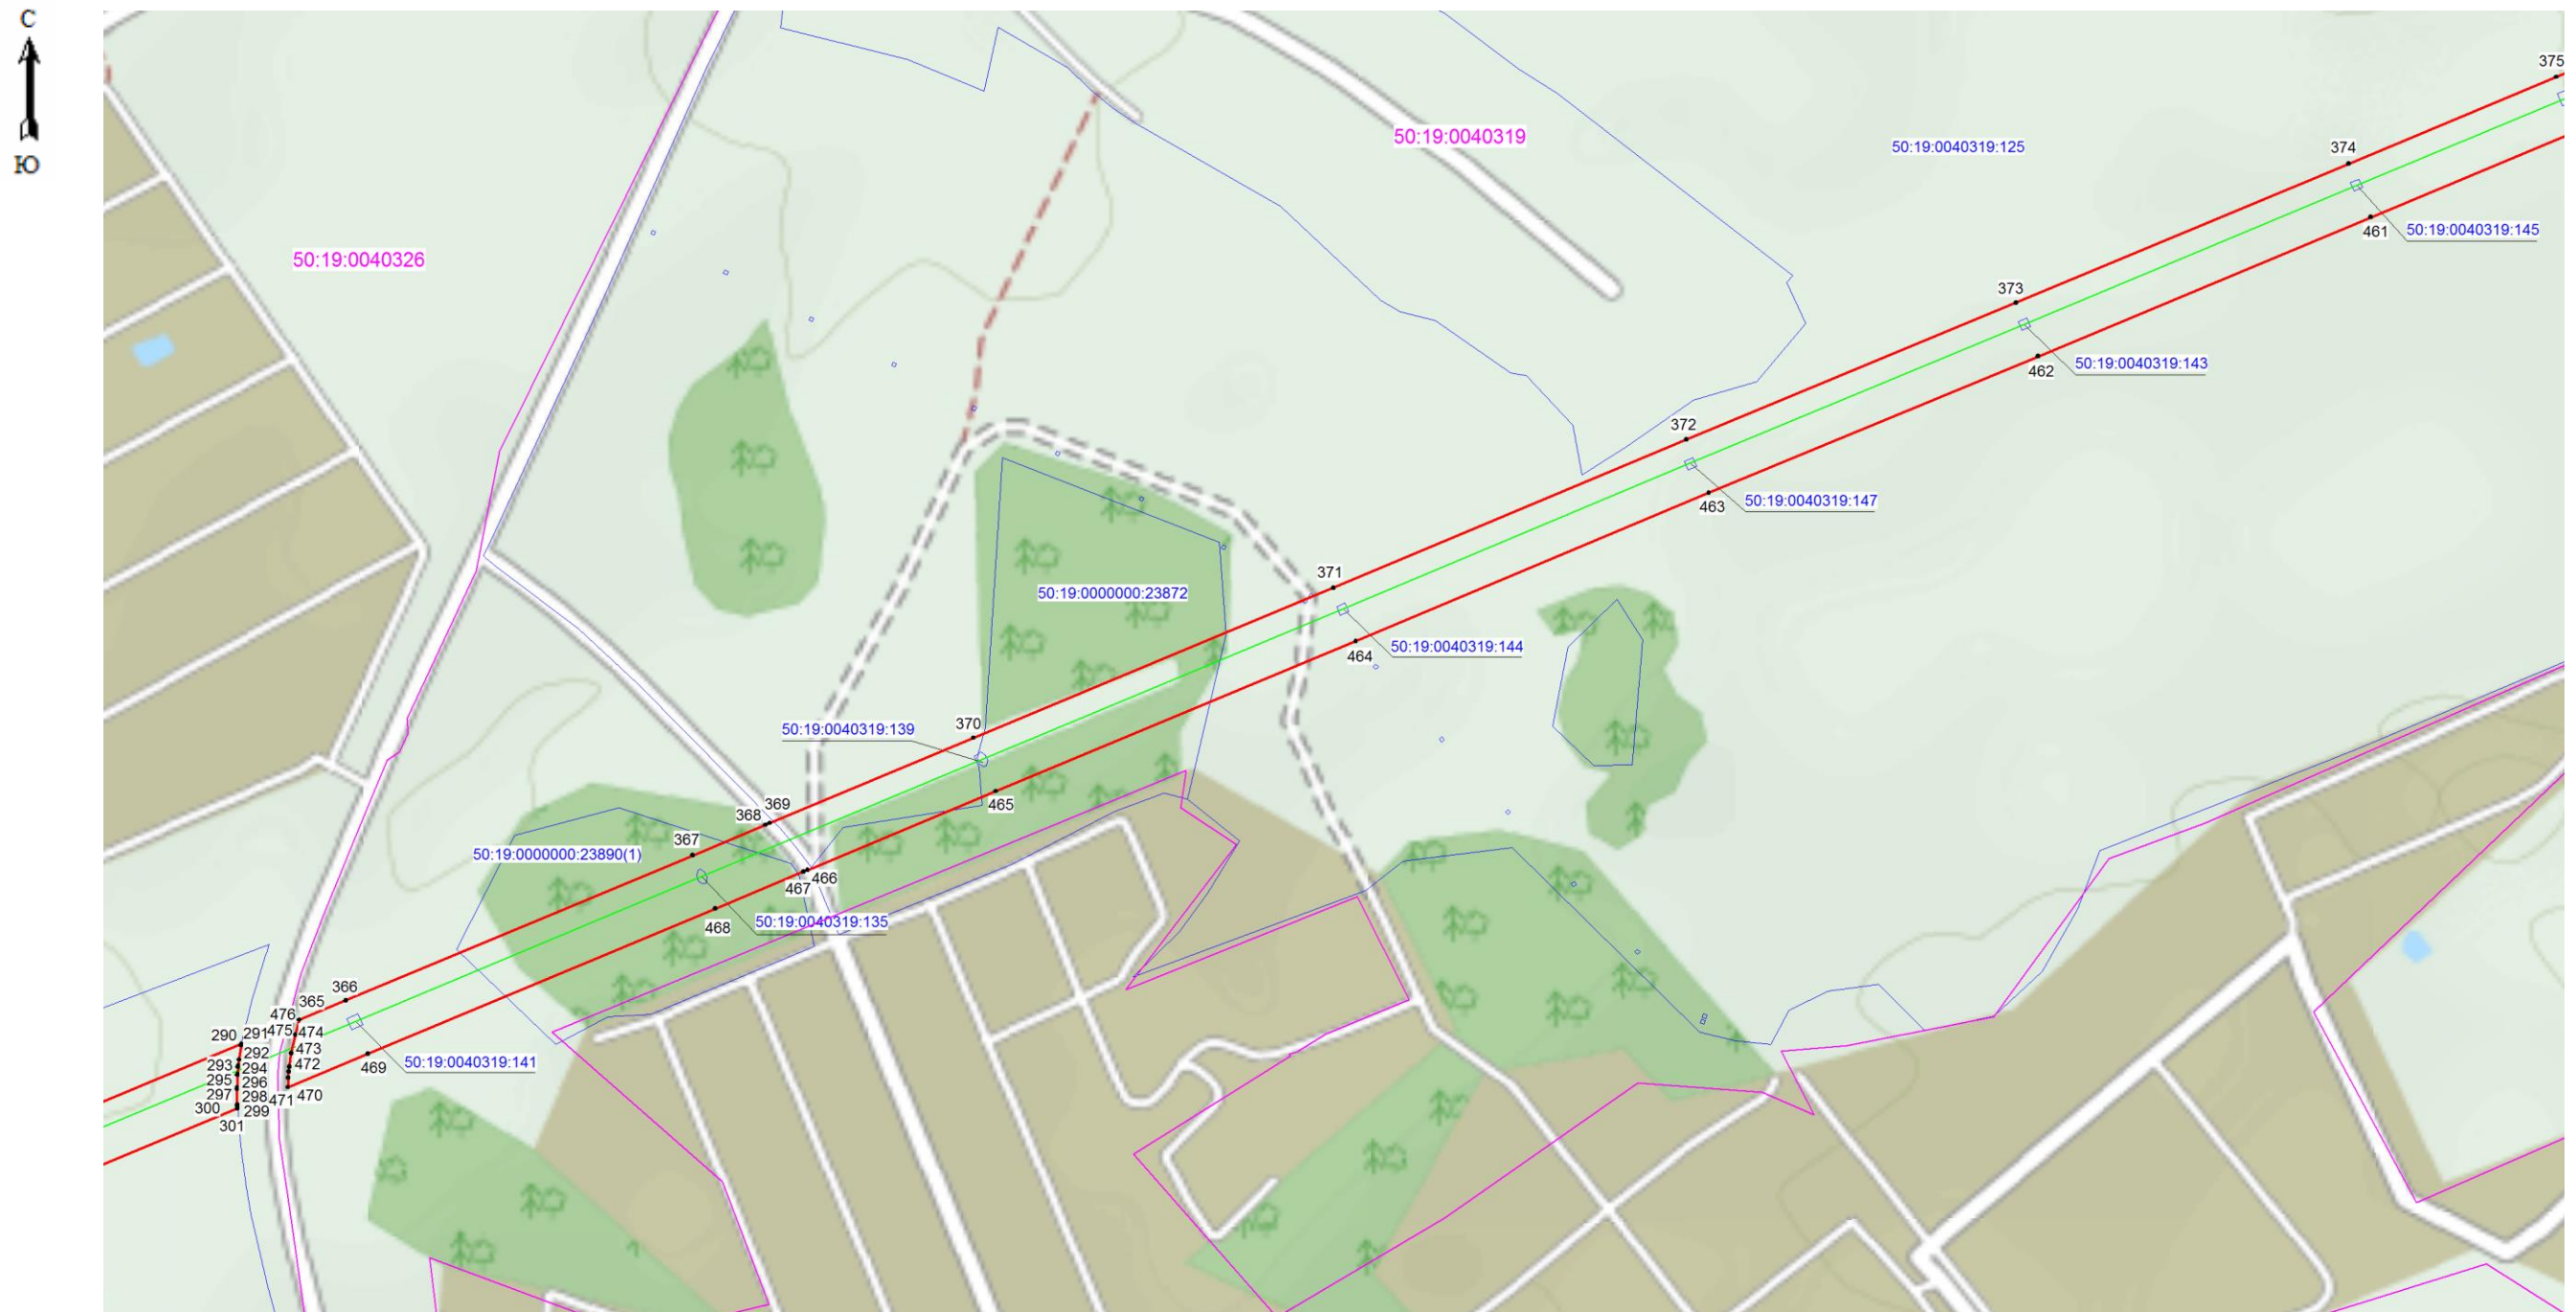

Масштаб 1:5000

Используемые условные знаки и обозначения:

- граница зоны публичного сервитута
- 1 - поворотная точка границы публичного сервитута
- 50:18:0011201 - номер кадастрового квартала
- граница кадастрового квартала
- существующая часть границы, имеющиеся в ЕГРН сведения, о которой достаточно для определения ее местоположения
- 50:18:0011201:227 - обозначение земельного участка
- границы объекта, для которого устанавливается публичный сервитут


Кадастровый инженер

Хурчак Е.В.

Дата 12.02.2021 г.

Место для оттиска печати лица, составившего описание местоположения границ объекта



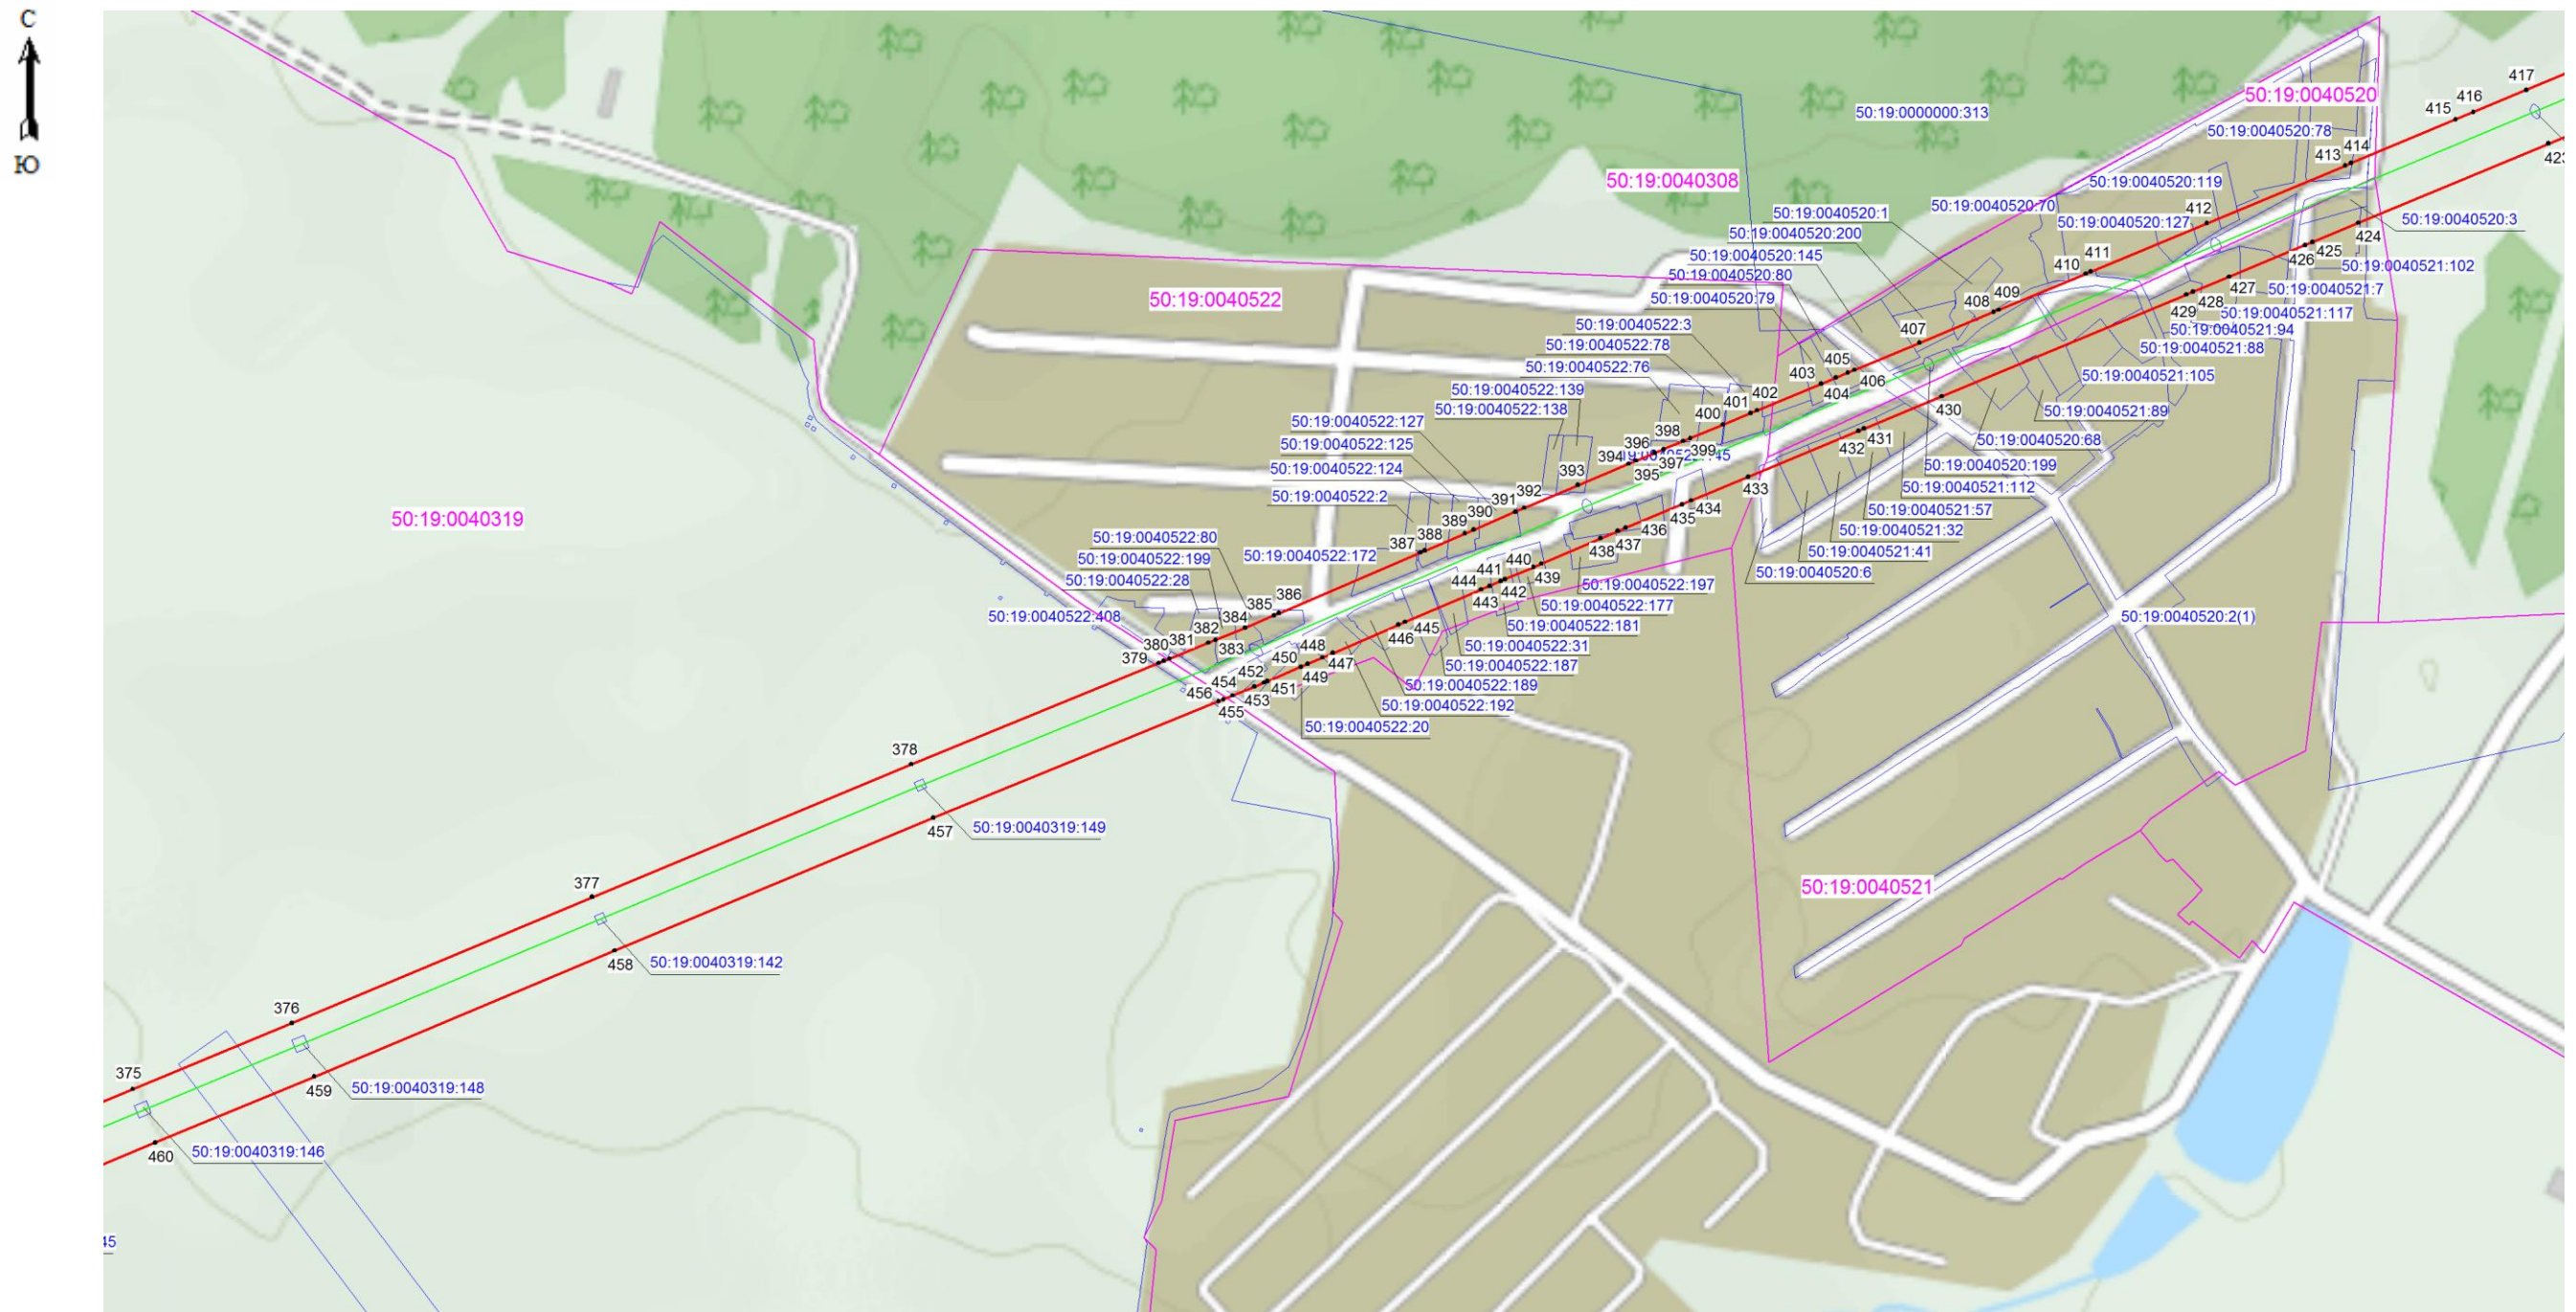

Масштаб 1:5000

Используемые условные знаки и обозначения:

- граница зоны публичного сервитута
- 1 - поворотная точка границы публичного сервитута
- 50:18:0011201 - номер кадастрового квартала
- граница кадастрового квартала
- существующая часть границы, имеющиеся в ЕГРН сведения, о которой достаточны для определения ее местоположения
- 50:18:0011201:227 - обозначение земельного участка
- границы объекта, для которого устанавливается публичный сервитут

Кадастровый инженер

Хурчак Е.В.


Дата 12.02.2021 г.

Место для оттиска печати лица, составившего описание местоположения границ объекта



Схема расположения границ публичного сервитута

С
Ю

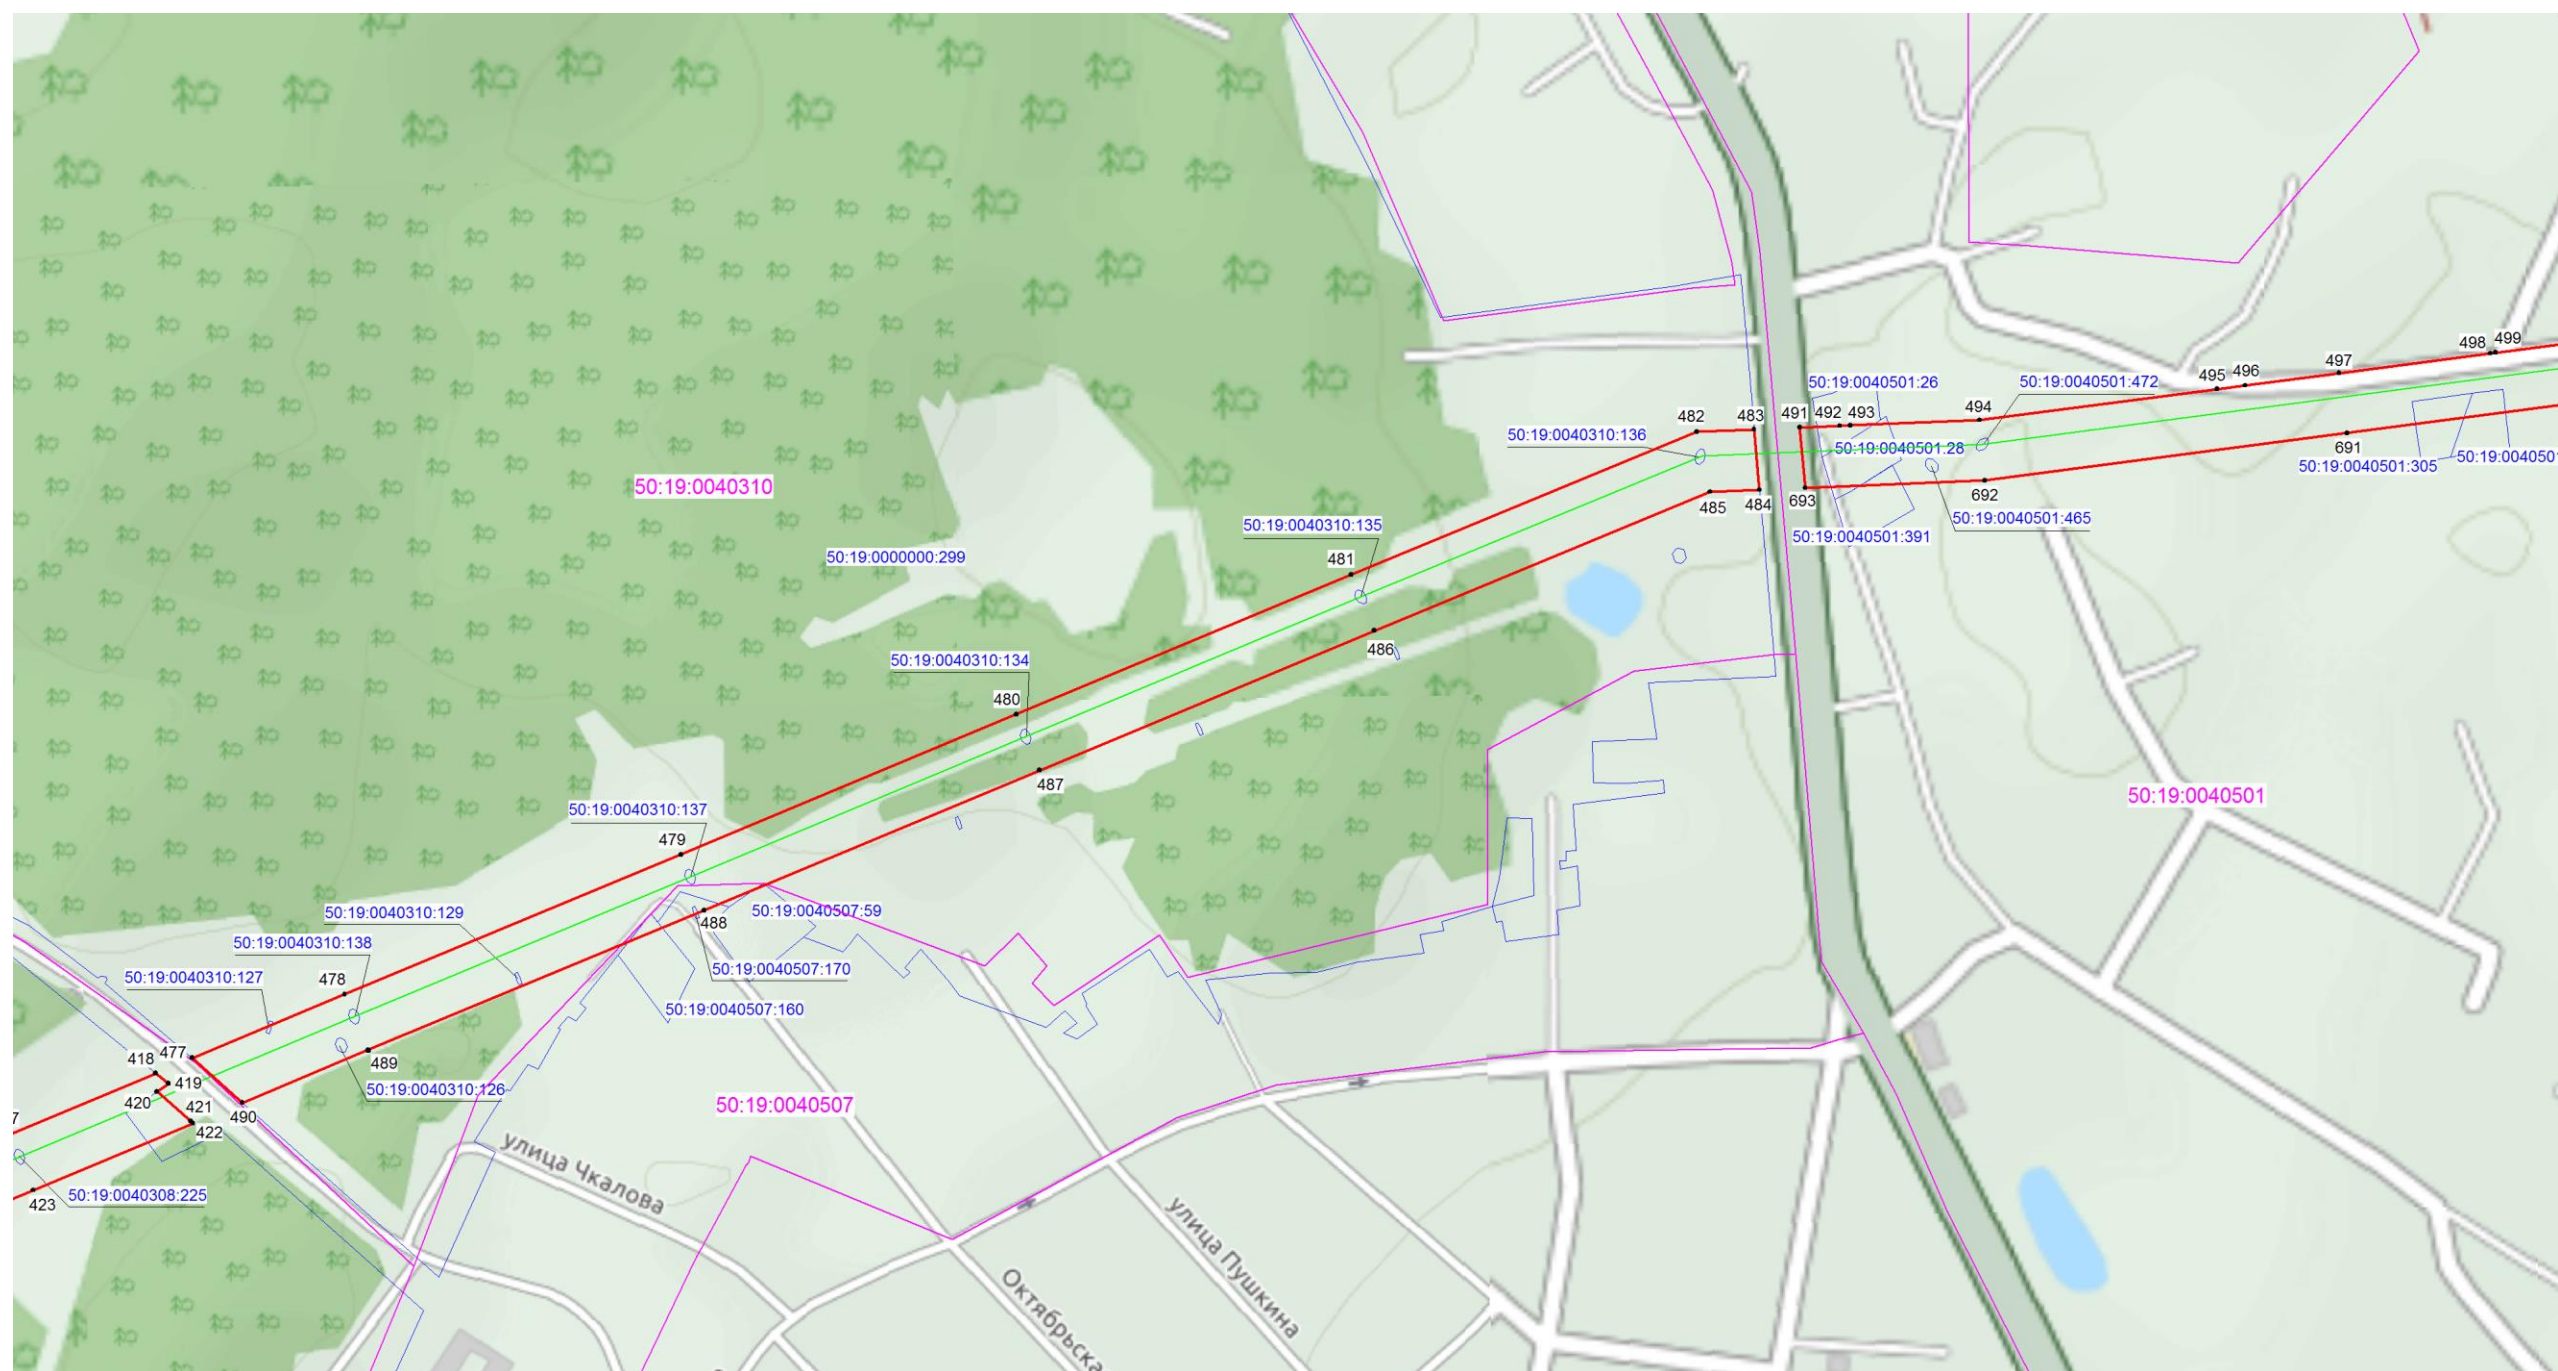

Масштаб 1:5000

Используемые условные знаки и обозначения:

- граница зоны публичного сервитута
- 1 - поворотная точка границы публичного сервитута
- 50:18:0011201 - номер кадастрового квартала
- граница кадастрового квартала
- существующая часть границы, имеющиеся в ЕГРН сведения, о которой достаточны для определения ее местоположения
- 50:18:0011201:227 - обозначение земельного участка
- границы объекта, для которого устанавливается публичный сервитут


Кадастровый инженер

Хурчак Е.В.

Дата 12.02.2021 г.

Место для отрисовки печати, для составления описания местоположения границ объекта



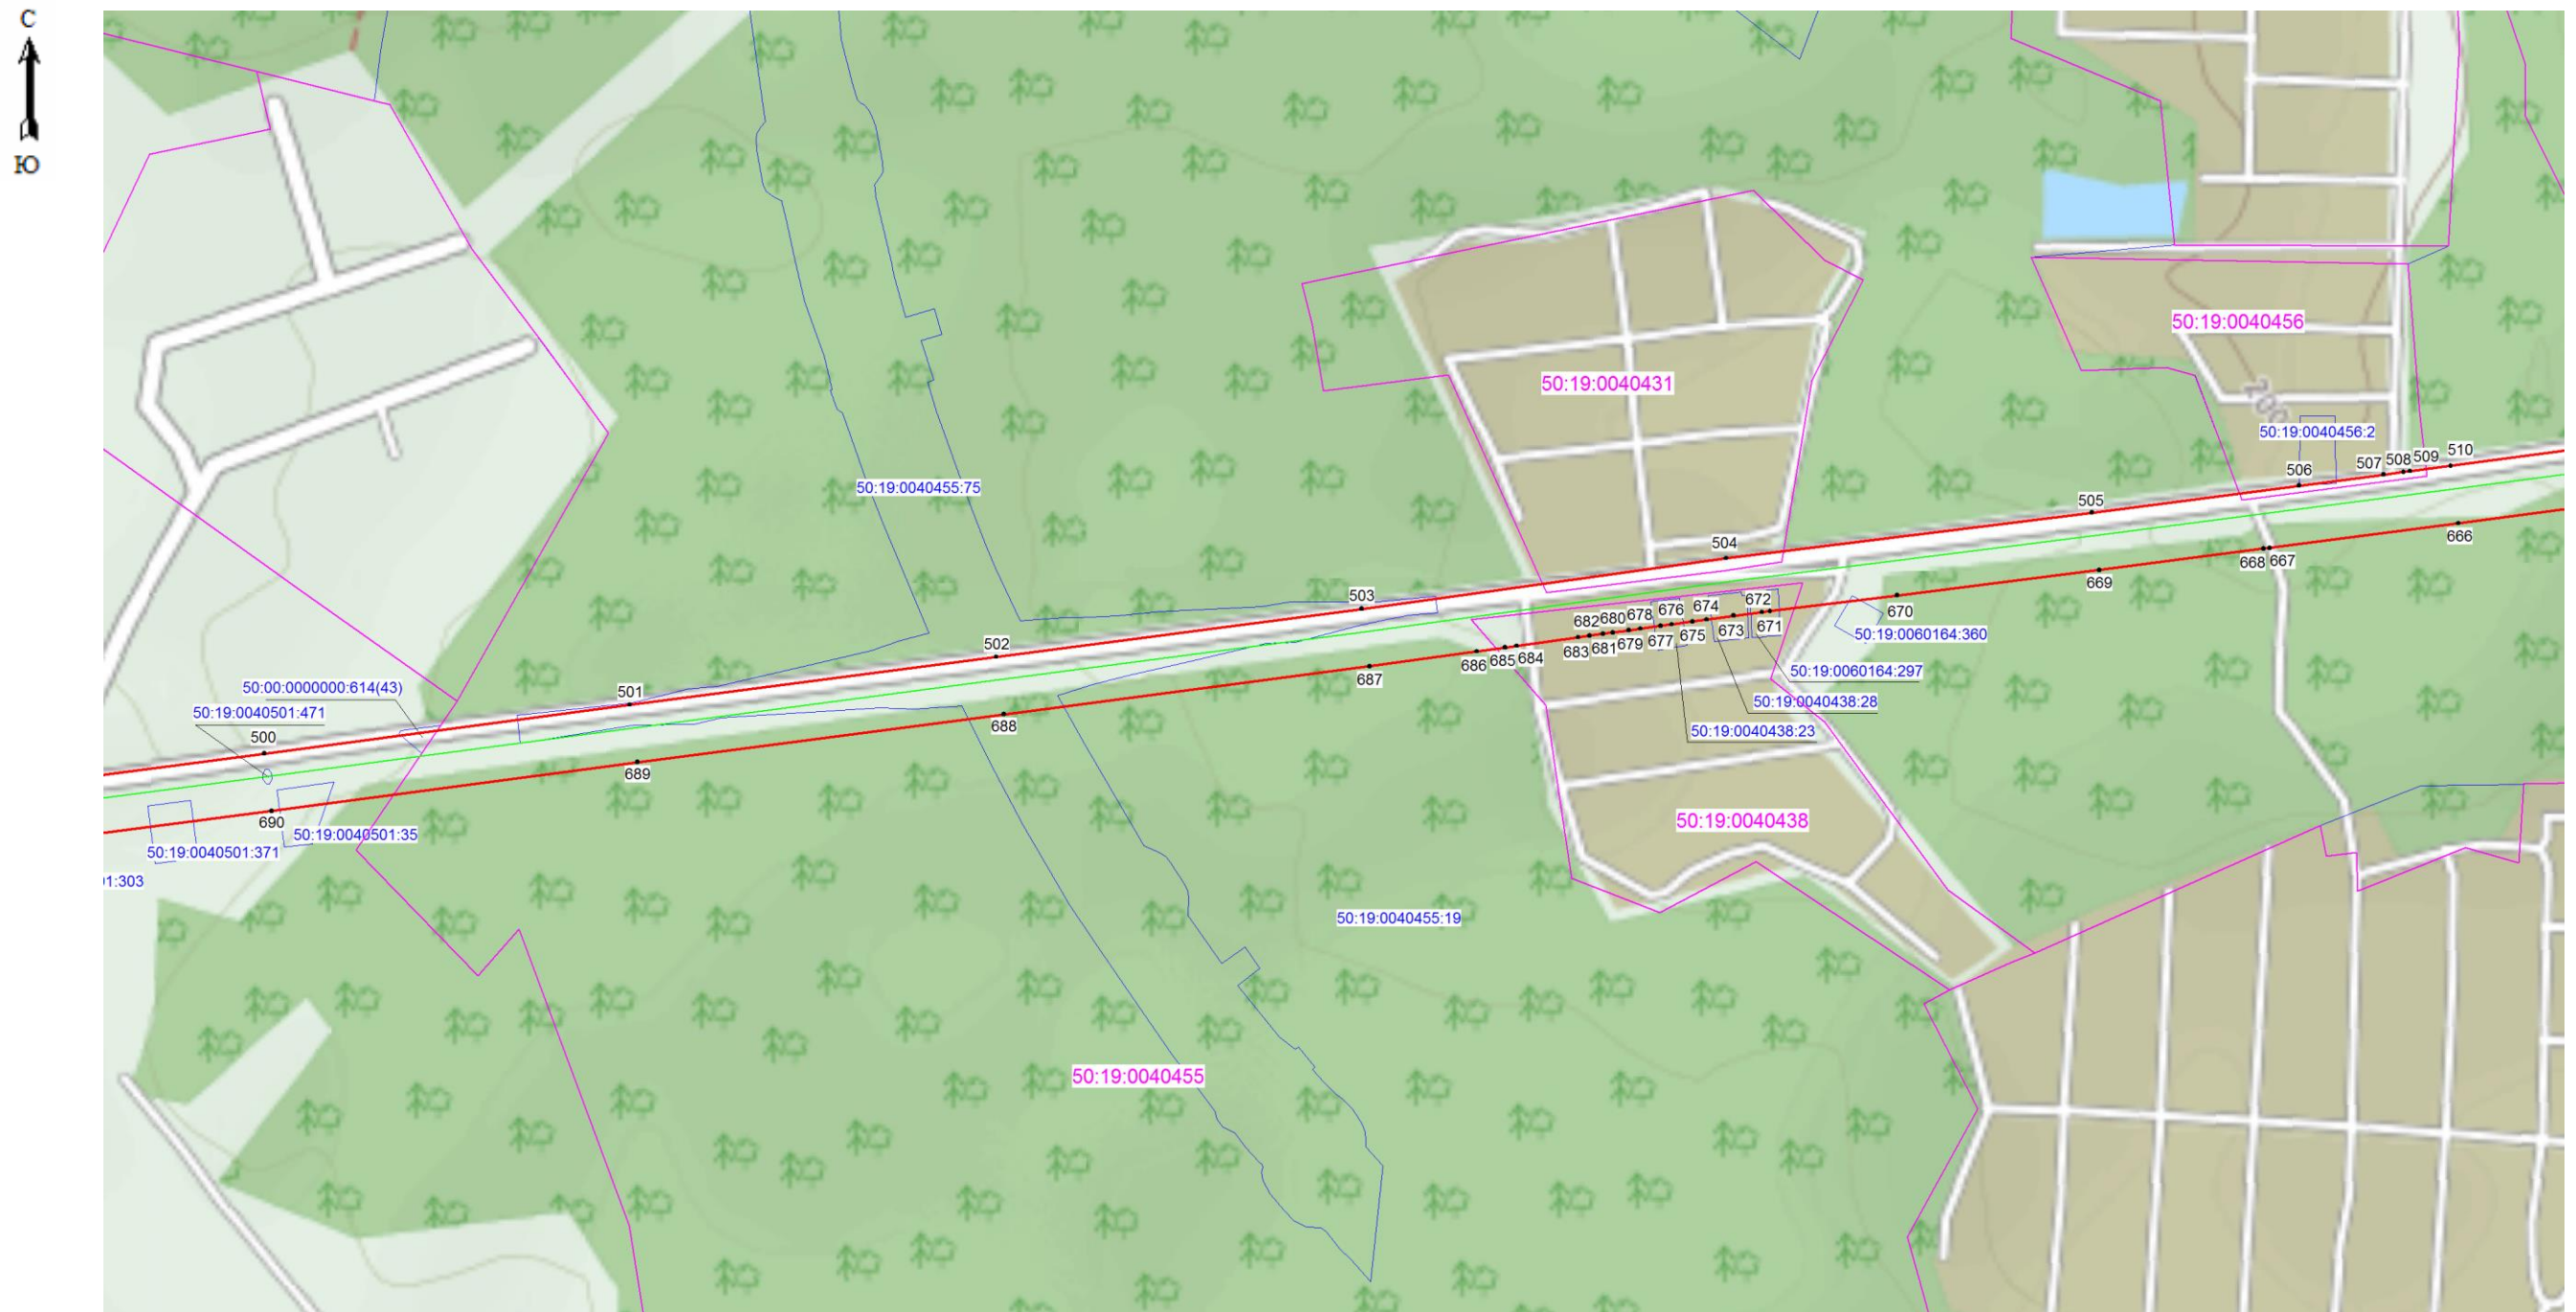

Масштаб 1:5000

Используемые условные знаки и обозначения:

- граница зоны публичного сервитута
- 1 - поворотная точка границы публичного сервитута
- 50:18:0011201 - номер кадастрового квартала
- граница кадастрового квартала
- существующая часть границы, имеющиеся в ЕГРН сведения, о которой достаточно для определения ее местоположения
- 50:18:0011201:227 - обозначение земельного участка
- границы объекта, для которого устанавливается публичный сервитут


Кадастровый инженер

Хурчак Е.В.

Дата 12.02.2021 г.

Место для оттиска печати лица, составившего описание местоположения границ объекта



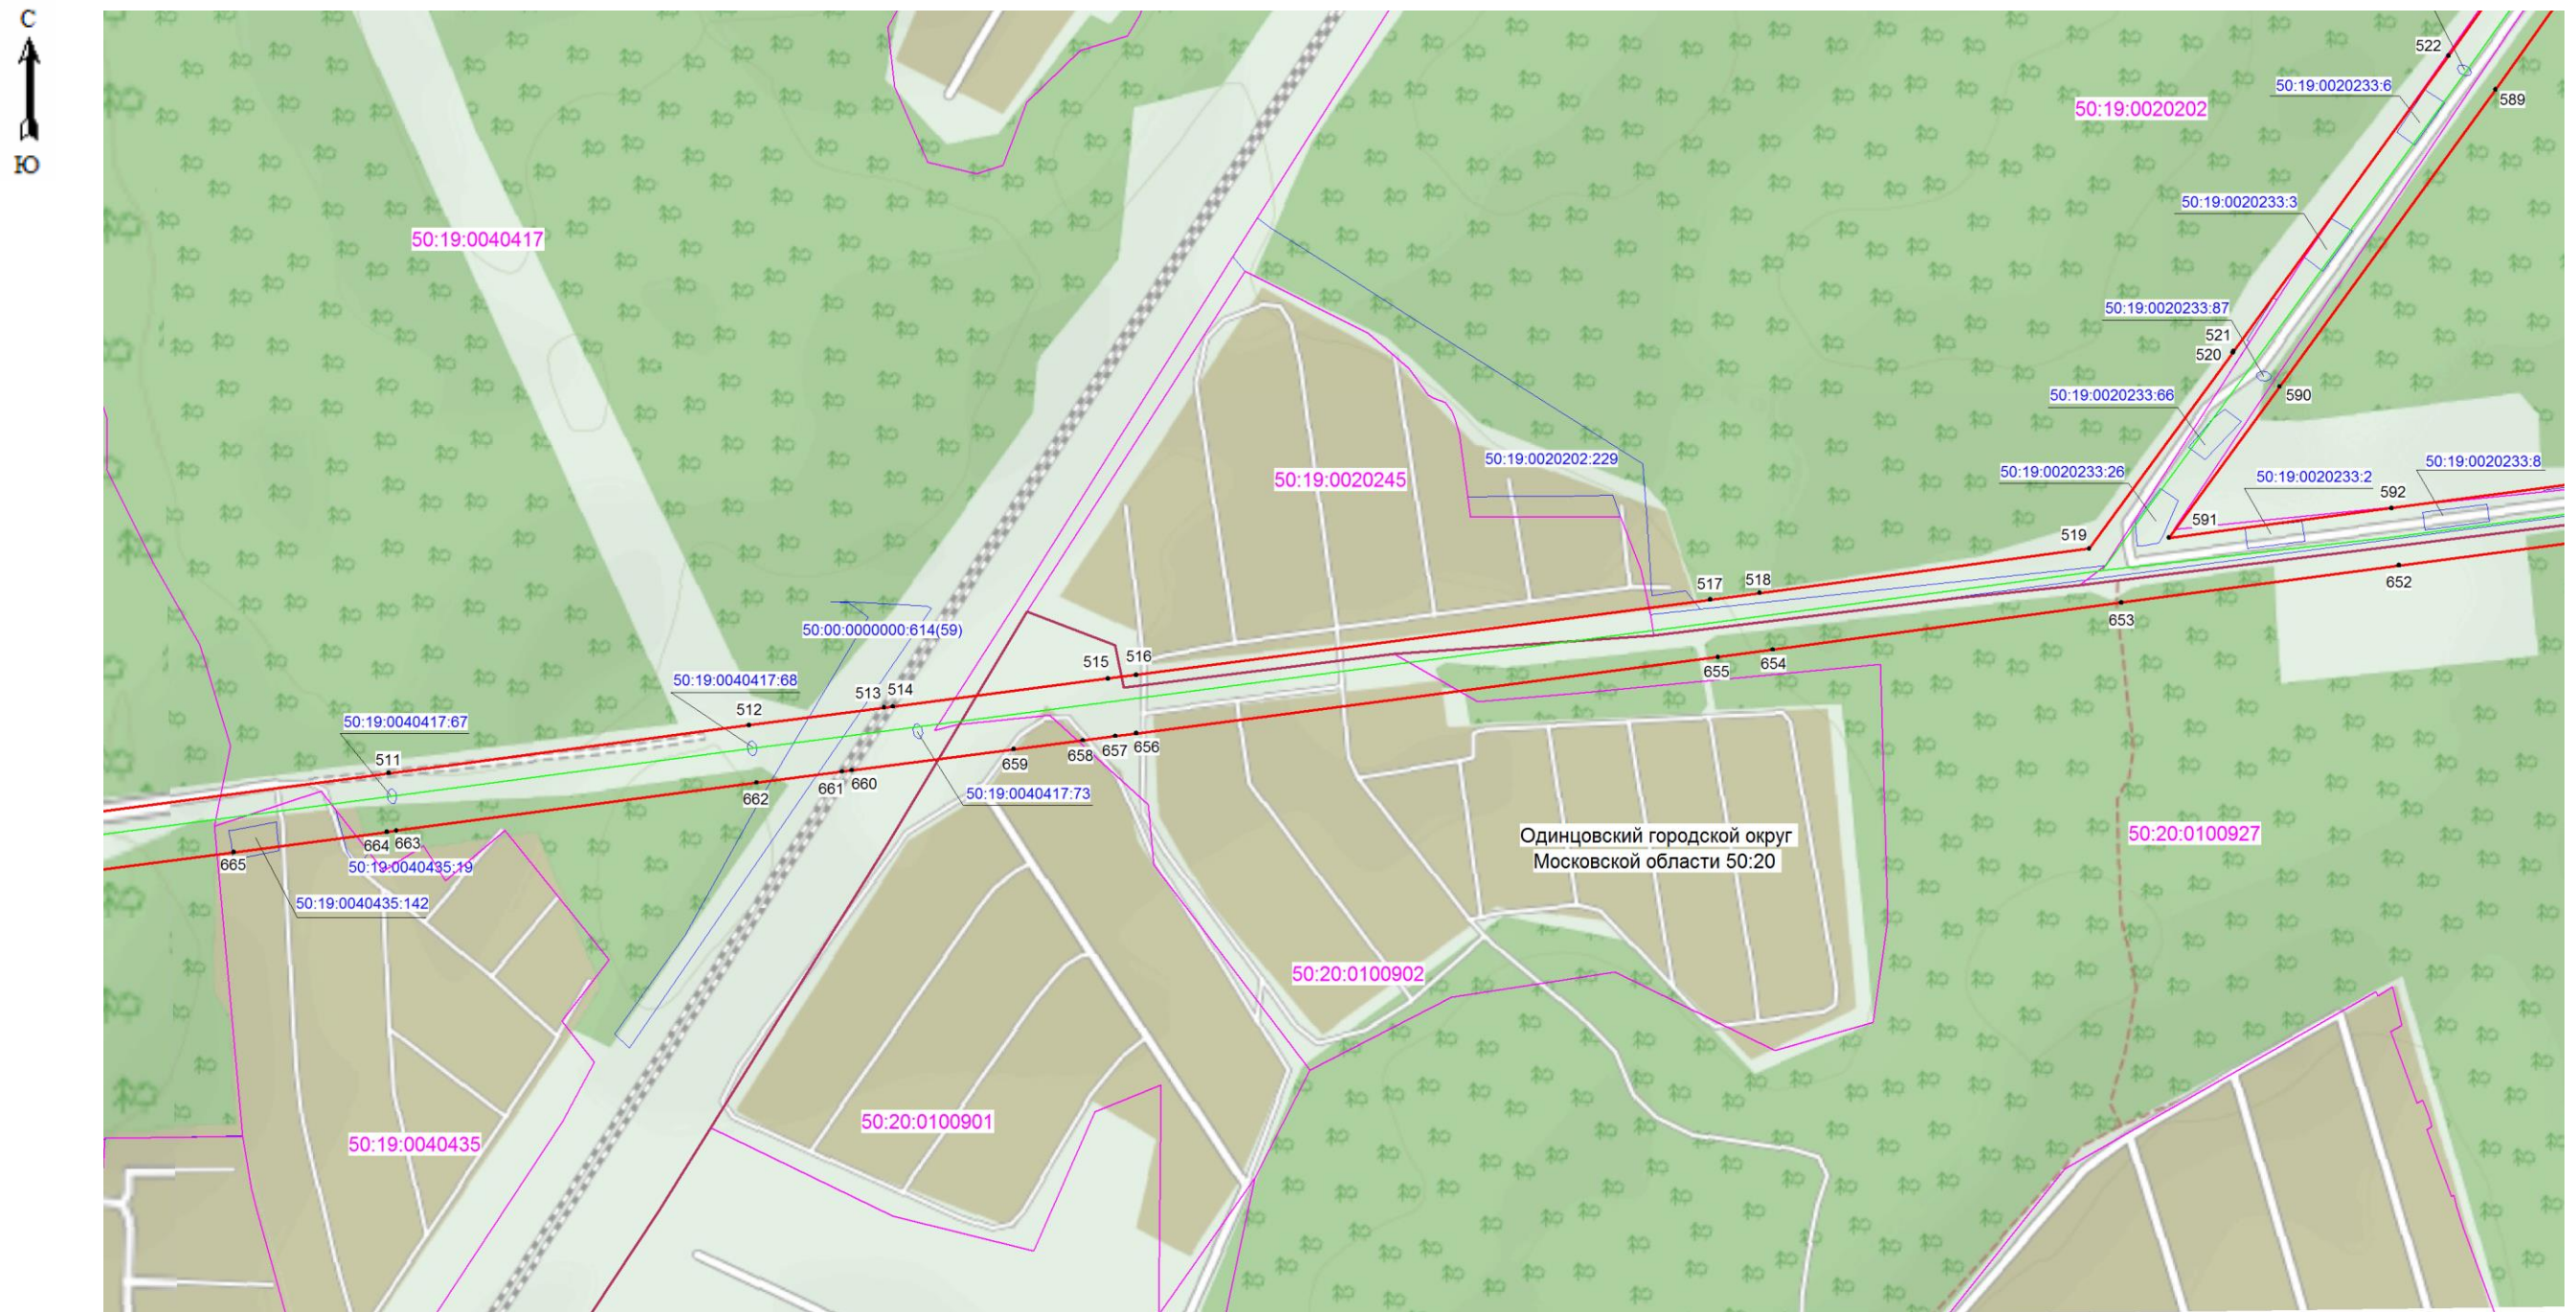

Масштаб 1:5000

Используемые условные знаки и обозначения:

- граница зоны публичного сервитута
- 1 - поворотная точка границы публичного сервитута
- 50:18:0011201 - номер кадастрового квартала
- граница кадастрового квартала
- существующая часть границы, имеющиеся в ЕГРН сведения, о которой достаточны для определения ее местоположения
- 50:18:0011201:227 - обозначение земельного участка
- границы объекта, для которого устанавливается публичный сервитут

Кадастровый инженер



Хурчак Е.В.

Дата 12.02.2021 г.

Место для отриски печати лица, составившего описание местоположения границ объекта



Масштаб 1:5000

Используемые условные знаки и обозначения:

- граница зоны публичного сервитута
- 1 - поворотная точка границы публичного сервитута
- 50:18:0011201 - номер кадастрового квартала
- граница кадастрового квартала
- существующая часть границы, имеющиеся в ЕГРН сведения, о которой достаточно для определения ее местоположения
- 50:18:0011201:227 - обозначение земельного участка
- границы объекта, для которого устанавливается публичный сервитут


Кадастровый инженер

Хурчак Е.В.

Дата 12.02.2021 г.





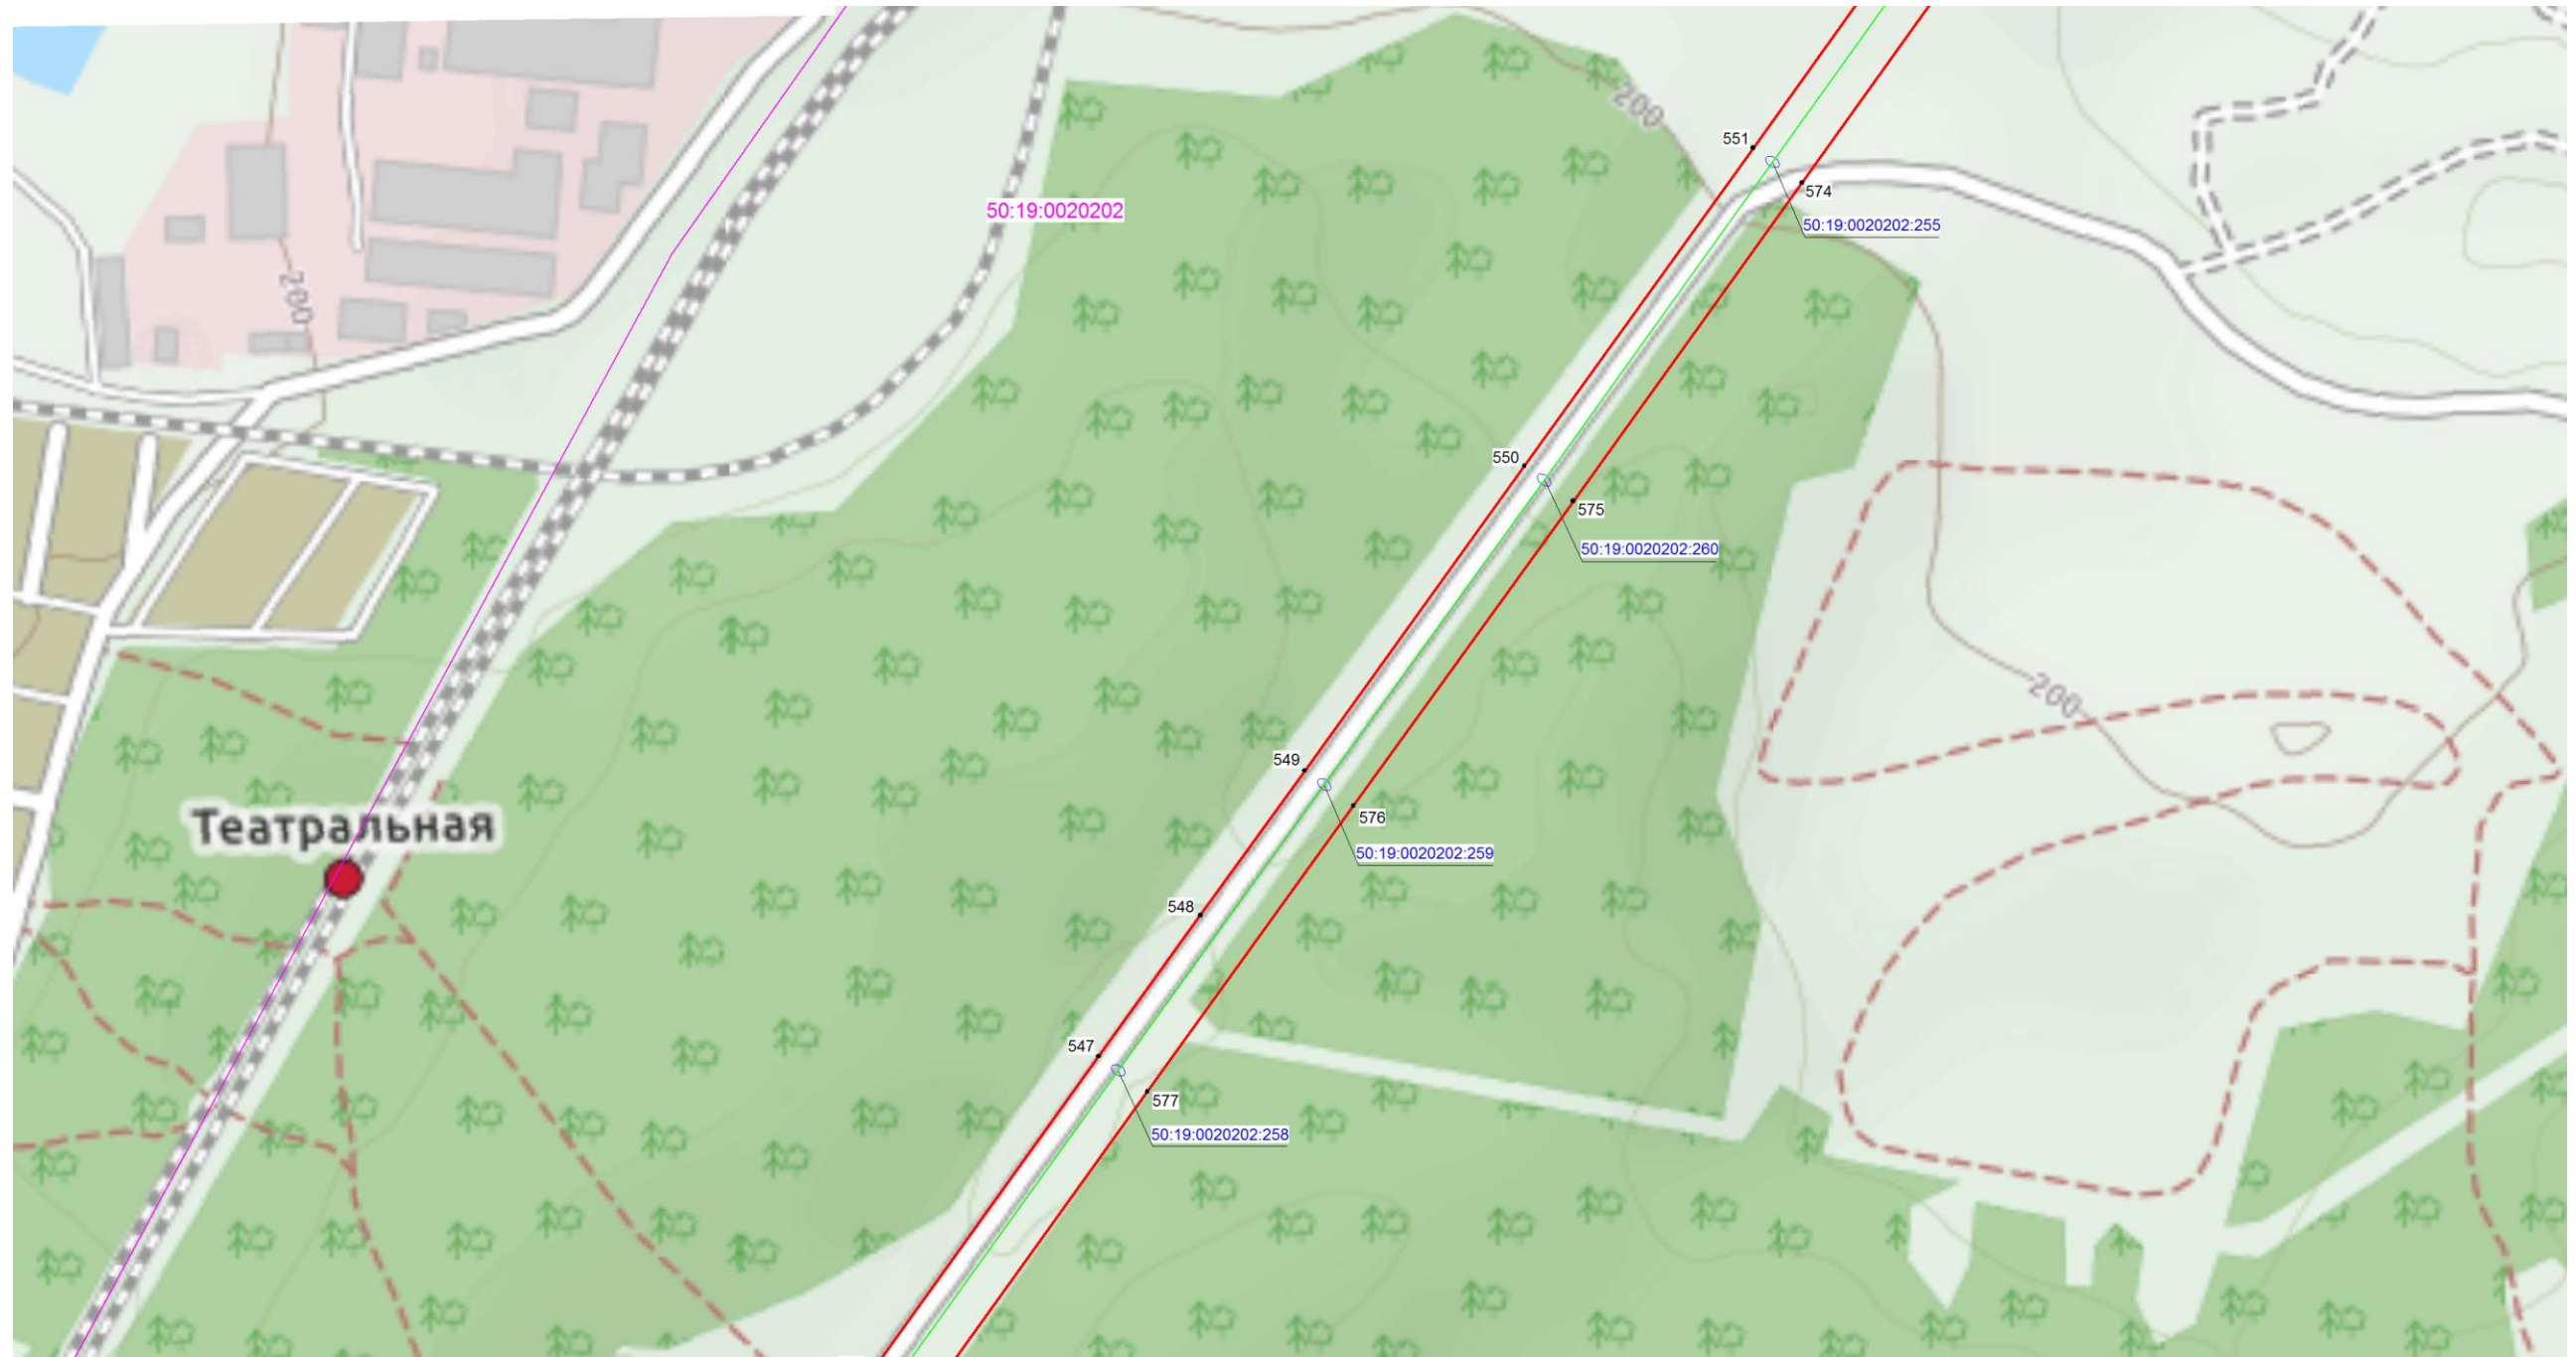


Место для отриски печати, для составления описания местоположения границ объекта





Масштаб 1:5000

Используемые условные знаки и обозначения:

-  - граница зоны публичного сервитута
-  1 - поворотная точка границы публичного сервитута
-  50:18:0011201 - номер кадастрового квартала
-  - граница кадастрового квартала
-  - существующая часть границы, имеющиеся в ЕГРН сведения, о которой достаточны для определения ее местоположения
-  50:18:0011201:227 - обозначение земельного участка
-  - границы объекта, для которого устанавливается публичный сервитут

Кадастровый инженер

Хурчак Е.В.

Дата 12.02.2021 г.

Место для оттиска печати лица, составившего описание местоположения границ объекта





Масштаб 1:5000

Используемые условные знаки и обозначения:

- граница зоны публичного сервитута
- 1 - поворотная точка границы публичного сервитута
- 50:18:0011201 - номер кадастрового квартала
- граница кадастрового квартала
- существующая часть границы, имеющиеся в ЕГРН сведения, о которой достаточны для определения ее местоположения
- 50:18:0011201:227 - обозначение земельного участка
- границы объекта, для которого устанавливается публичный сервитут


Кадастровый инженер

Хурчак Е.В.

Дата 12.02.2021 г.

Место для оттиска печати лица, составившего описание местоположения границ объекта



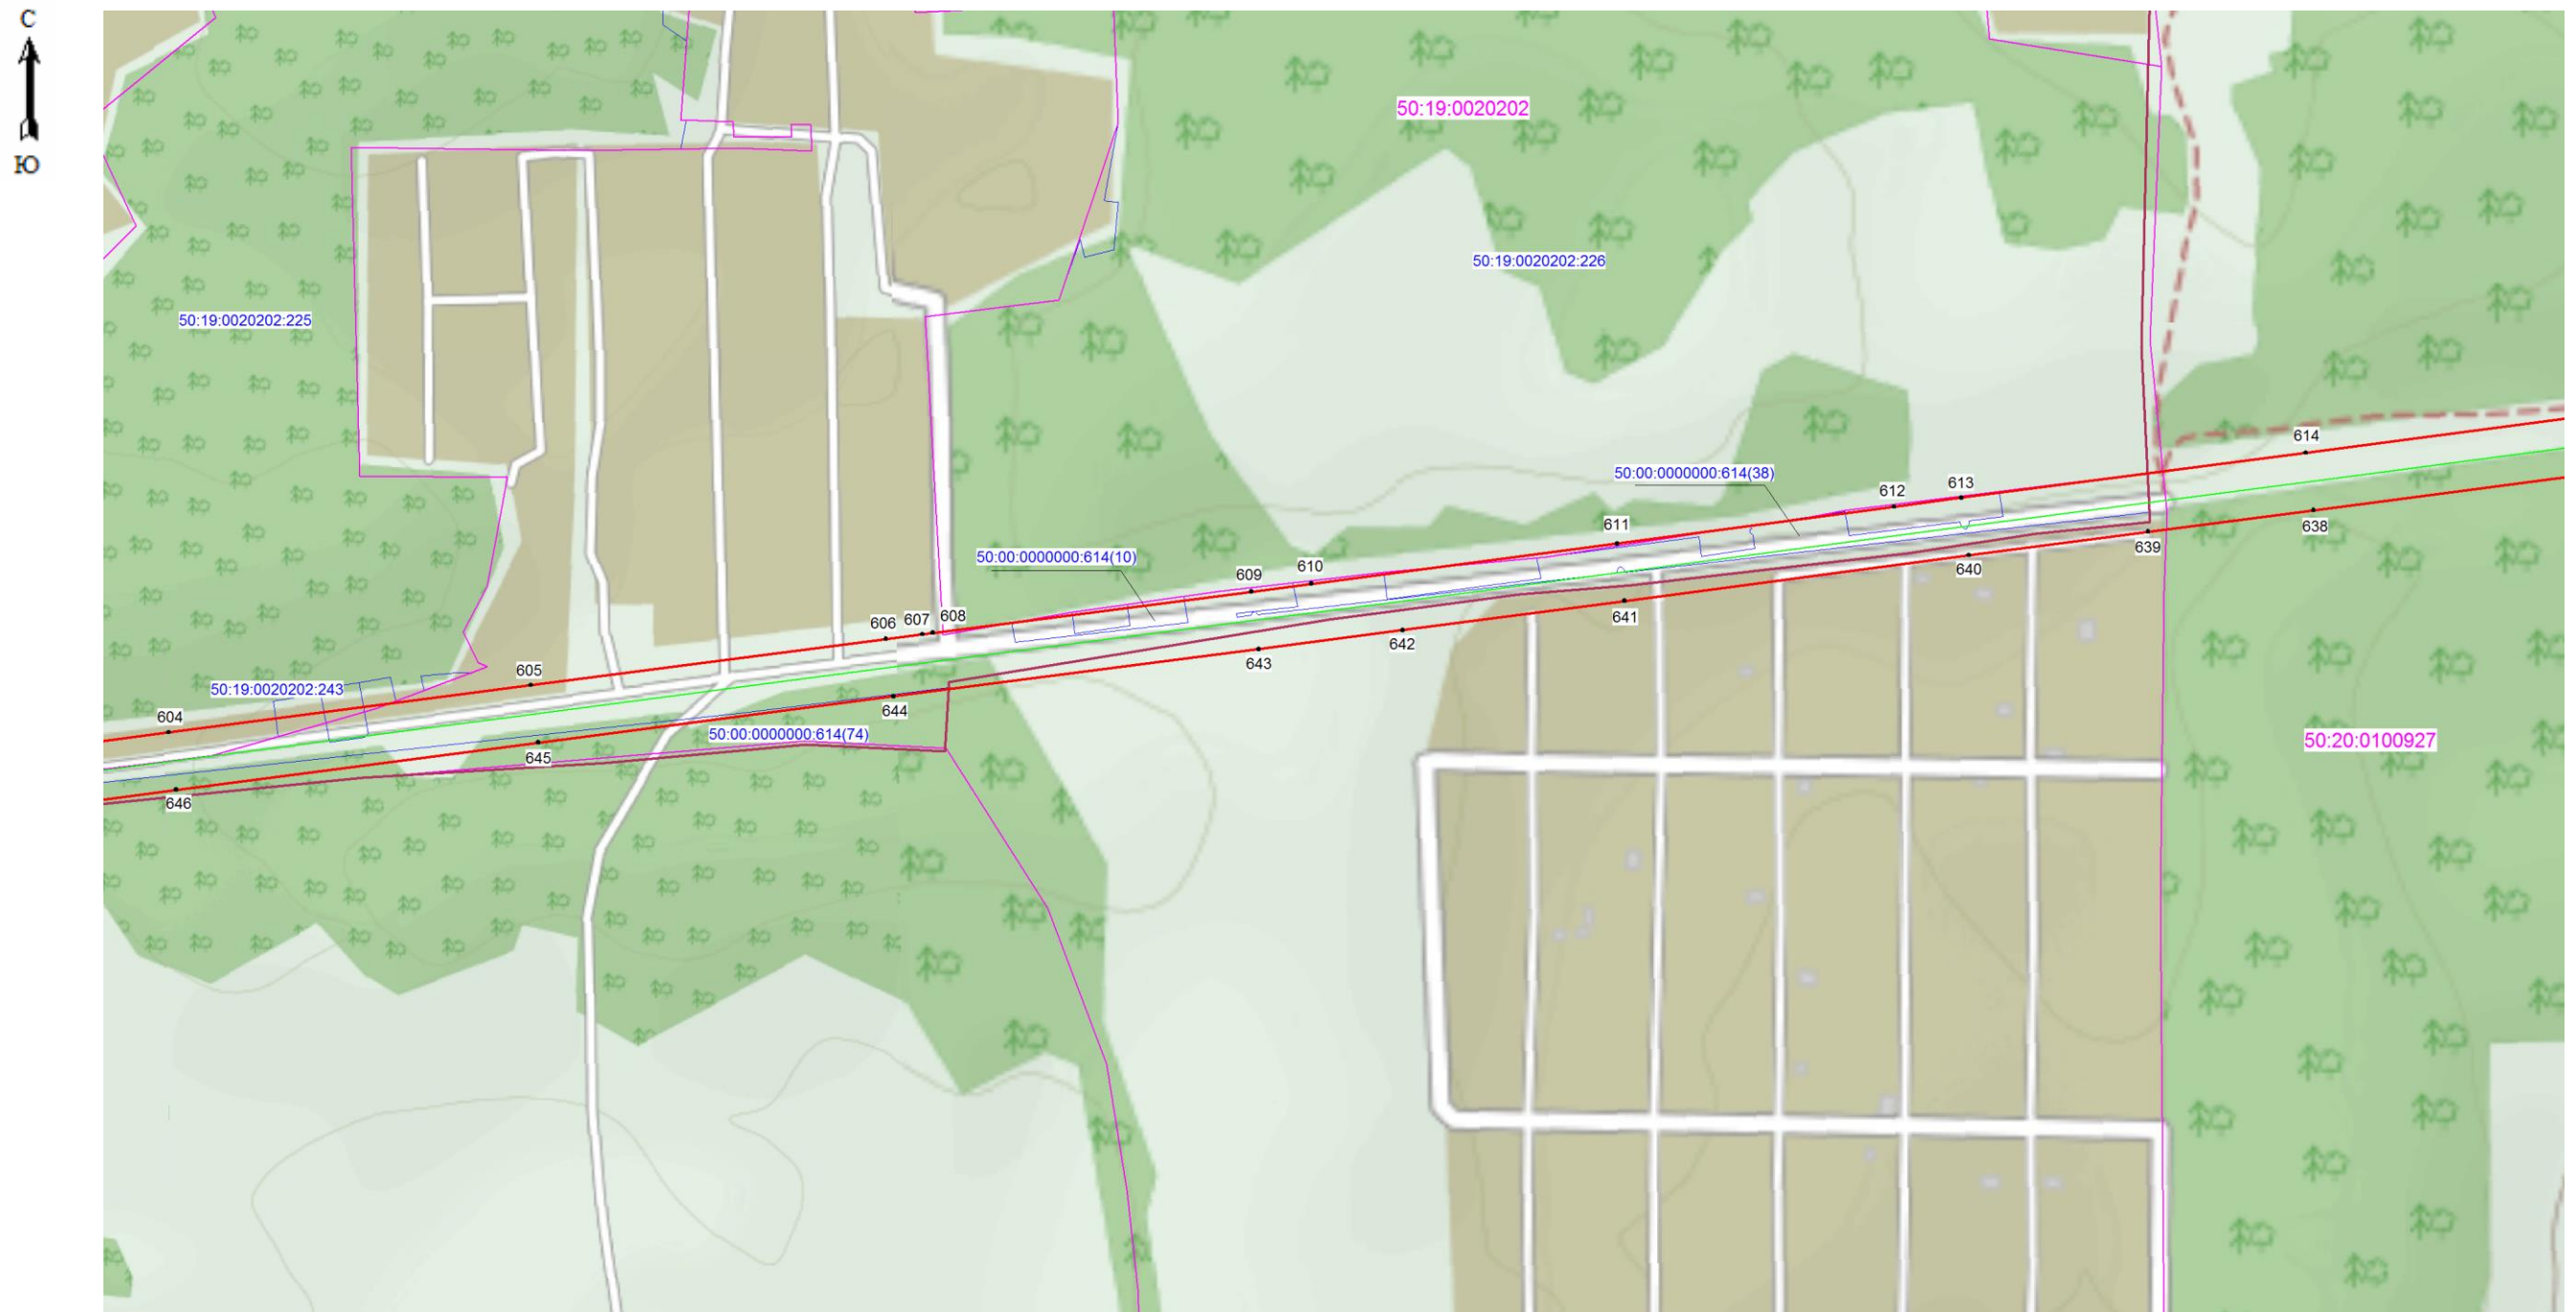

Масштаб 1:5000

Используемые условные знаки и обозначения:

- граница зоны публичного сервитута
- 1 - поворотная точка границы публичного сервитута
- 50:18:0011201 - номер кадастрового квартала
- граница кадастрового квартала
- существующая часть границы, имеющиеся в ЕГРН сведения, о которой достаточно для определения ее местоположения
- 50:18:0011201:227 - обозначение земельного участка
- границы объекта, для которого устанавливается публичный сервитут

Кадастровый инженер _____ Хурчак Е.В.

Дата 12.02.2021 г.

Место для оттиска печати лица, составившего описание местоположения границ объекта





Масштаб 1:5000

Используемые условные знаки и обозначения:

- - граница зоны публичного сервитута
- 1 - поворотная точка границы публичного сервитута
- 50:18:0011201 - номер кадастрового квартала
- - граница кадастрового квартала
- - существующая часть границы, имеющиеся в ЕГРН сведения, о которой достаточны для определения ее местоположения
- 50:18:0011201:227 - обозначение земельного участка
- - границы объекта, для которого устанавливается публичный сервитут

Кадастровый инженер

Хурчак Е.В.

Дата 12.02.2021 г.

Место для отпечатка печати лица, составившего описание местоположения границ объекта

