

ОПИСАНИЕ МЕСТОПОЛОЖЕНИЯ ГРАНИЦ
Публичный сервитут в целях размещения существующего объекта электросетевого
хозяйства ВЛ 35 кВ Лидино-Збышки 1, 2
(наименование публичного сервитута (далее - объект))

Раздел 1

Сведения об объекте		
№ п/п	Характеристики объекта	Описание характеристик
1	2	3
1	Местоположение объекта	Московская область, Можайский городской округ, Рузский городской округ
2	Площадь объекта +/- величина погрешности определения площади (Р +/- Дельта Р)	668407 кв.м ± 286 кв.м
3	Иные характеристики объекта	Публичный сервитут в целях размещения существующего объекта электросетевого хозяйства ВЛ 35 кВ Лидино-Збышки 1, 2 сроком действия 49 лет в интересах Публичного акционерного общества «Россети Московский регион»

Раздел 2

Сведения о местоположении границ объекта					
1. Система координат МСК-50 (зона I)					
2. Сведения о характерных точках границ объекта					
Обозначение характерных точек границ	Координаты, м		Метод определения координат характерной точки	Средняя квадратическая погрешность положения характерной точки (Mt), м	Описание обозначения точки на местности (при наличии)
	X	Y			
1	2	3	4	5	6
1	455532.16	1270899.45	Аналитический метод	0.1	-
2	455554.34	1270913.59	Аналитический метод	0.1	-
3	455599.72	1270946.60	Аналитический метод	0.1	-
4	455680.65	1271005.48	Аналитический метод	0.1	-
5	455689.56	1271011.95	Аналитический метод	0.1	-
6	455719.64	1271033.84	Аналитический метод	0.1	-
7	455736.32	1271045.97	Аналитический метод	0.1	-
8	455741.75	1271049.82	Аналитический метод	0.1	-
9	455756.77	1271060.48	Аналитический метод	0.1	-
10	455763.30	1271065.12	Аналитический метод	0.1	-
11	455781.10	1271077.75	Аналитический метод	0.1	-
12	455799.15	1271090.56	Аналитический метод	0.1	-
13	455838.26	1271118.32	Аналитический метод	0.1	-
14	455843.97	1271122.37	Аналитический метод	0.1	-
15	455875.02	1271144.41	Аналитический метод	0.1	-
16	455882.37	1271149.62	Аналитический метод	0.1	-
17	455889.72	1271154.84	Аналитический метод	0.1	-
18	455897.07	1271160.06	Аналитический метод	0.1	-
19	455924.23	1271179.33	Аналитический метод	0.1	-

20	455947.04	1271195.52	Аналитический метод	0.1	-
21	456162.95	1271347.85	Аналитический метод	0.1	-
22	456422.26	1271533.72	Аналитический метод	0.1	-
23	456584.14	1271648.07	Аналитический метод	0.1	-
24	456708.00	1271734.18	Аналитический метод	0.1	-
25	456711.70	1271739.04	Аналитический метод	0.1	-
26	456712.17	1271742.44	Аналитический метод	0.1	-
27	456719.81	1271751.63	Аналитический метод	0.1	-
28	456719.98	1271751.80	Аналитический метод	0.1	-
29	456721.04	1271751.67	Аналитический метод	0.1	-
30	456722.74	1271752.71	Аналитический метод	0.1	-
31	456724.15	1271756.16	Аналитический метод	0.1	-
32	456723.95	1271756.48	Аналитический метод	0.1	-
33	456732.58	1271766.69	Аналитический метод	0.1	-
34	456733.59	1271767.80	Аналитический метод	0.1	-
35	456750.32	1271784.42	Аналитический метод	0.1	-
36	456752.49	1271786.24	Аналитический метод	0.1	-
37	456754.83	1271787.92	Аналитический метод	0.1	-
38	456701.40	1271775.78	Аналитический метод	0.1	-
39	456564.46	1271675.80	Аналитический метод	0.1	-
40	456402.55	1271561.42	Аналитический метод	0.1	-
41	456143.24	1271375.55	Аналитический метод	0.1	-
42	455927.41	1271223.28	Аналитический метод	0.1	-
43	455909.82	1271210.80	Аналитический метод	0.1	-
44	455898.77	1271202.96	Аналитический метод	0.1	-
45	455891.39	1271197.72	Аналитический метод	0.1	-
46	455855.82	1271172.47	Аналитический метод	0.1	-
47	455850.11	1271168.42	Аналитический метод	0.1	-
48	455840.62	1271161.68	Аналитический метод	0.1	-
49	455834.50	1271157.34	Аналитический метод	0.1	-
50	455817.66	1271145.39	Аналитический метод	0.1	-
51	455814.39	1271143.08	Аналитический метод	0.1	-
52	455790.89	1271126.40	Аналитический метод	0.1	-
53	455786.81	1271123.50	Аналитический метод	0.1	-
54	455767.54	1271109.82	Аналитический метод	0.1	-
55	455763.46	1271106.92	Аналитический метод	0.1	-
56	455751.64	1271098.54	Аналитический метод	0.1	-
57	455745.11	1271093.90	Аналитический метод	0.1	-
58	455724.32	1271079.15	Аналитический метод	0.1	-
59	455716.60	1271073.67	Аналитический метод	0.1	-
60	455704.78	1271065.39	Аналитический метод	0.1	-
61	455698.23	1271060.80	Аналитический метод	0.1	-
62	455678.62	1271047.06	Аналитический метод	0.1	-
63	455665.56	1271037.91	Аналитический метод	0.1	-
64	455632.69	1271014.88	Аналитический метод	0.1	-
65	455613.03	1271001.11	Аналитический метод	0.1	-
66	455592.13	1270986.47	Аналитический метод	0.1	-
67	455554.85	1270960.35	Аналитический метод	0.1	-
68	455533.04	1270945.07	Аналитический метод	0.1	-
69	455509.86	1270930.19	Аналитический метод	0.1	-
1	455532.16	1270899.45	Аналитический метод	0.1	-

70	456767.30	1271751.90	Аналитический метод	0.1	-
71	456936.83	1271790.28	Аналитический метод	0.1	-
72	456973.68	1271797.57	Аналитический метод	0.1	-
73	457087.47	1271820.08	Аналитический метод	0.1	-
74	457085.35	1271821.91	Аналитический метод	0.1	-
75	457050.78	1271851.01	Аналитический метод	0.1	-
76	457050.30	1271851.43	Аналитический метод	0.1	-
77	456994.88	1271840.48	Аналитический метод	0.1	-
78	456982.02	1271837.94	Аналитический метод	0.1	-
79	456941.14	1271829.86	Аналитический метод	0.1	-
80	456929.95	1271826.18	Аналитический метод	0.1	-
81	456931.73	1271827.55	Аналитический метод	0.1	-
82	456931.64	1271827.98	Аналитический метод	0.1	-
83	456928.95	1271827.45	Аналитический метод	0.1	-
84	456923.07	1271826.11	Аналитический метод	0.1	-
85	456923.13	1271825.81	Аналитический метод	0.1	-
86	456926.19	1271824.94	Аналитический метод	0.1	-
87	456901.61	1271816.85	Аналитический метод	0.1	-
88	456856.47	1271801.85	Аналитический метод	0.1	-
89	456835.53	1271793.97	Аналитический метод	0.1	-
90	456810.00	1271780.66	Аналитический метод	0.1	-
91	456790.88	1271770.63	Аналитический метод	0.1	-
92	456774.01	1271758.57	Аналитический метод	0.1	-
70	456767.30	1271751.90	Аналитический метод	0.1	-
93	457112.45	1271825.02	Аналитический метод	0.1	-
94	457123.11	1271827.13	Аналитический метод	0.1	-
95	457259.53	1271893.14	Аналитический метод	0.1	-
96	457440.84	1271977.89	Аналитический метод	0.1	-
97	457654.79	1272077.37	Аналитический метод	0.1	-
98	457836.30	1272161.41	Аналитический метод	0.1	-
99	458019.45	1272246.95	Аналитический метод	0.1	-
100	458093.25	1272281.25	Аналитический метод	0.1	-
101	458202.30	1272331.94	Аналитический метод	0.1	-
102	458382.46	1272415.77	Аналитический метод	0.1	-
103	458566.82	1272501.68	Аналитический метод	0.1	-
104	458713.85	1272568.02	Аналитический метод	0.1	-
105	458749.97	1272584.32	Аналитический метод	0.1	-
106	458848.50	1272663.92	Аналитический метод	0.1	-
107	458897.98	1272703.88	Аналитический метод	0.1	-
108	459109.19	1272871.23	Аналитический метод	0.1	-
109	459278.35	1273007.15	Аналитический метод	0.1	-
110	459435.79	1273130.70	Аналитический метод	0.1	-
111	459648.60	1273158.19	Аналитический метод	0.1	-
112	459923.54	1273192.30	Аналитический метод	0.1	-
113	460213.11	1273227.55	Аналитический метод	0.1	-
114	460431.01	1273253.74	Аналитический метод	0.1	-
115	460655.63	1273278.08	Аналитический метод	0.1	-
116	460696.17	1273485.02	Аналитический метод	0.1	-
117	460744.90	1273726.07	Аналитический метод	0.1	-
118	460791.34	1273954.68	Аналитический метод	0.1	-
119	460842.78	1274206.93	Аналитический метод	0.1	-

120	460889.84	1274439.26	Аналитический метод	0.1	-
121	460936.74	1274671.06	Аналитический метод	0.1	-
122	460984.95	1274896.22	Аналитический метод	0.1	-
123	461179.81	1275013.71	Аналитический метод	0.1	-
124	461384.23	1275134.35	Аналитический метод	0.1	-
125	461590.46	1275256.60	Аналитический метод	0.1	-
126	461667.77	1275301.71	Аналитический метод	0.1	-
127	461807.37	1275383.19	Аналитический метод	0.1	-
128	461934.94	1275548.24	Аналитический метод	0.1	-
129	462069.63	1275719.02	Аналитический метод	0.1	-
130	462236.66	1275931.47	Аналитический метод	0.1	-
131	462415.52	1276159.23	Аналитический метод	0.1	-
132	462554.11	1276335.61	Аналитический метод	0.1	-
133	462718.45	1276544.83	Аналитический метод	0.1	-
134	462864.26	1276730.41	Аналитический метод	0.1	-
135	463041.41	1276958.10	Аналитический метод	0.1	-
136	463048.16	1276966.88	Аналитический метод	0.1	-
137	463216.90	1277186.03	Аналитический метод	0.1	-
138	463222.99	1277193.95	Аналитический метод	0.1	-
139	463385.31	1277404.25	Аналитический метод	0.1	-
140	463522.11	1277581.33	Аналитический метод	0.1	-
141	463654.04	1277751.65	Аналитический метод	0.1	-
142	463778.14	1277912.96	Аналитический метод	0.1	-
143	463897.10	1278063.88	Аналитический метод	0.1	-
144	463892.17	1278064.94	Аналитический метод	0.1	-
145	463885.58	1278066.40	Аналитический метод	0.1	-
146	463879.65	1278068.02	Аналитический метод	0.1	-
147	463873.09	1278069.75	Аналитический метод	0.1	-
148	463862.20	1278073.26	Аналитический метод	0.1	-
149	463858.89	1278074.41	Аналитический метод	0.1	-
150	463751.24	1277933.76	Аналитический метод	0.1	-
151	463627.13	1277772.43	Аналитический метод	0.1	-
152	463495.22	1277602.13	Аналитический метод	0.1	-
153	463358.40	1277425.03	Аналитический метод	0.1	-
154	463196.07	1277214.71	Аналитический метод	0.1	-
155	463183.09	1277197.85	Аналитический метод	0.1	-
156	463014.52	1276978.91	Аналитический метод	0.1	-
157	463008.94	1276971.74	Аналитический метод	0.1	-
158	462837.47	1276751.35	Аналитический метод	0.1	-
159	462691.71	1276565.84	Аналитический метод	0.1	-
160	462527.37	1276356.62	Аналитический метод	0.1	-
161	462388.78	1276180.23	Аналитический метод	0.1	-
162	462209.93	1275952.48	Аналитический метод	0.1	-
163	462042.92	1275740.05	Аналитический метод	0.1	-
164	461908.24	1275569.29	Аналитический метод	0.1	-
165	461781.99	1275412.15	Аналитический метод	0.1	-
166	461668.84	1275343.73	Аналитический метод	0.1	-
167	461660.99	1275334.70	Аналитический метод	0.1	-
168	461660.77	1275334.44	Аналитический метод	0.1	-
169	461640.09	1275311.56	Аналитический метод	0.1	-
170	461638.65	1275310.14	Аналитический метод	0.1	-
171	461614.81	1275289.23	Аналитический метод	0.1	-

172	461613.48	1275288.18	Аналитический метод	0.1	-
173	461612.00	1275287.11	Аналитический метод	0.1	-
174	461607.39	1275293.04	Аналитический метод	0.1	-
175	461594.15	1275283.52	Аналитический метод	0.1	-
176	461593.60	1275283.15	Аналитический метод	0.1	-
177	461582.62	1275276.32	Аналитический метод	0.1	-
178	461580.46	1275275.31	Аналитический метод	0.1	-
179	461567.62	1275271.08	Аналитический метод	0.1	-
180	461566.17	1275270.72	Аналитический метод	0.1	-
181	461557.67	1275269.26	Аналитический метод	0.1	-
182	461556.28	1275269.12	Аналитический метод	0.1	-
183	461544.31	1275268.77	Аналитический метод	0.1	-
184	461366.92	1275163.62	Аналитический метод	0.1	-
185	461162.49	1275042.97	Аналитический метод	0.1	-
186	460951.74	1274919.90	Аналитический метод	0.1	-
187	460903.43	1274677.87	Аналитический метод	0.1	-
188	460856.52	1274446.01	Аналитический метод	0.1	-
189	460809.46	1274213.70	Аналитический метод	0.1	-
190	460758.02	1273961.46	Аналитический метод	0.1	-
191	460711.58	1273732.82	Аналитический метод	0.1	-
192	460662.85	1273491.75	Аналитический метод	0.1	-
193	460625.14	1273311.30	Аналитический метод	0.1	-
194	460427.05	1273287.51	Аналитический метод	0.1	-
195	460209.03	1273261.30	Аналитический метод	0.1	-
196	459919.39	1273226.04	Аналитический метод	0.1	-
197	459644.47	1273191.94	Аналитический метод	0.1	-
198	459420.63	1273166.84	Аналитический метод	0.1	-
199	459257.08	1273033.68	Аналитический метод	0.1	-
200	459087.98	1272897.81	Аналитический метод	0.1	-
201	458876.88	1272730.54	Аналитический метод	0.1	-
202	458729.96	1272616.87	Аналитический метод	0.1	-
203	458602.79	1272556.42	Аналитический метод	0.1	-
204	458552.50	1272532.51	Аналитический метод	0.1	-
205	458368.11	1272446.59	Аналитический метод	0.1	-
206	458187.97	1272362.77	Аналитический метод	0.1	-
207	458095.17	1272319.63	Аналитический метод	0.1	-
208	458005.09	1272277.77	Аналитический метод	0.1	-
209	457821.97	1272192.24	Аналитический метод	0.1	-
210	457640.48	1272108.21	Аналитический метод	0.1	-
211	457426.47	1272008.71	Аналитический метод	0.1	-
212	457245.13	1271923.94	Аналитический метод	0.1	-
213	457111.21	1271863.46	Аналитический метод	0.1	-
214	457071.98	1271855.70	Аналитический метод	0.1	-
215	457076.23	1271850.21	Аналитический метод	0.1	-
216	457080.20	1271852.44	Аналитический метод	0.1	-
217	457098.28	1271837.19	Аналитический метод	0.1	-
93	457112.45	1271825.02	Аналитический метод	0.1	-
218	463975.08	1278067.36	Аналитический метод	0.1	-
219	463979.19	1278067.05	Аналитический метод	0.1	-
220	464174.62	1278052.16	Аналитический метод	0.1	-
221	464446.17	1278028.28	Аналитический метод	0.1	-

222	464647.89	1277985.30	Аналитический метод	0.1	-
223	464843.72	1277939.36	Аналитический метод	0.1	-
224	465071.81	1277885.80	Аналитический метод	0.1	-
225	465182.72	1277902.80	Аналитический метод	0.1	-
226	465458.51	1277940.39	Аналитический метод	0.1	-
227	465759.99	1277981.88	Аналитический метод	0.1	-
228	466053.42	1278021.87	Аналитический метод	0.1	-
229	466317.19	1278058.93	Аналитический метод	0.1	-
230	466611.39	1278099.18	Аналитический метод	0.1	-
231	466859.87	1278132.99	Аналитический метод	0.1	-
232	467148.24	1278172.10	Аналитический метод	0.1	-
233	467410.51	1278206.16	Аналитический метод	0.1	-
234	467567.88	1278342.94	Аналитический метод	0.1	-
235	467577.70	1278351.27	Аналитический метод	0.1	-
236	467778.50	1278521.69	Аналитический метод	0.1	-
237	467949.32	1278667.07	Аналитический метод	0.1	-
238	468154.96	1278841.76	Аналитический метод	0.1	-
239	468376.73	1279030.30	Аналитический метод	0.1	-
240	468566.94	1279191.84	Аналитический метод	0.1	-
241	468774.54	1279365.60	Аналитический метод	0.1	-
242	468796.87	1279582.94	Аналитический метод	0.1	-
243	468819.67	1279788.46	Аналитический метод	0.1	-
244	468842.01	1279976.81	Аналитический метод	0.1	-
245	468991.11	1280049.57	Аналитический метод	0.1	-
246	469161.73	1280129.33	Аналитический метод	0.1	-
247	469172.20	1280294.56	Аналитический метод	0.1	-
248	469189.67	1280534.00	Аналитический метод	0.1	-
249	469203.99	1280725.63	Аналитический метод	0.1	-
250	469214.24	1280864.04	Аналитический метод	0.1	-
251	469221.71	1280965.05	Аналитический метод	0.1	-
252	469232.08	1281093.38	Аналитический метод	0.1	-
253	469276.26	1281156.23	Аналитический метод	0.1	-
254	469308.72	1281223.26	Аналитический метод	0.1	-
255	469309.35	1281224.66	Аналитический метод	0.1	-
256	469310.99	1281228.32	Аналитический метод	0.1	-
257	469312.63	1281231.99	Аналитический метод	0.1	-
258	469314.16	1281235.40	Аналитический метод	0.1	-
259	469347.11	1281309.05	Аналитический метод	0.1	-
260	469349.83	1281307.83	Аналитический метод	0.1	-
261	469351.57	1281307.05	Аналитический метод	0.1	-
262	469402.05	1281284.40	Аналитический метод	0.1	-
263	469402.05	1281281.01	Аналитический метод	0.1	-
264	469404.30	1281280.81	Аналитический метод	0.1	-
265	469409.12	1281282.81	Аналитический метод	0.1	-
266	469432.05	1281279.68	Аналитический метод	0.1	-
267	469439.26	1281278.69	Аналитический метод	0.1	-
268	469438.42	1281308.63	Аналитический метод	0.1	-
269	469329.57	1281354.44	Аналитический метод	0.1	-
270	469287.43	1281288.75	Аналитический метод	0.1	-
271	469285.67	1281286.02	Аналитический метод	0.1	-
272	469258.04	1281242.94	Аналитический метод	0.1	-
273	469225.18	1281180.47	Аналитический метод	0.1	-

274	469195.10	1281104.67	Аналитический метод	0.1	-
275	469187.80	1280967.44	Аналитический метод	0.1	-
276	469179.45	1280854.72	Аналитический метод	0.1	-
277	469170.08	1280728.15	Аналитический метод	0.1	-
278	469155.76	1280536.51	Аналитический метод	0.1	-
279	469138.29	1280297.04	Аналитический метод	0.1	-
280	469126.47	1280153.41	Аналитический метод	0.1	-
281	468976.46	1280080.25	Аналитический метод	0.1	-
282	468807.51	1280001.33	Аналитический метод	0.1	-
283	468785.88	1279792.21	Аналитический метод	0.1	-
284	468763.08	1279586.69	Аналитический метод	0.1	-
285	468738.98	1279384.52	Аналитический метод	0.1	-
286	468544.94	1279217.76	Аналитический метод	0.1	-
287	468354.71	1279056.21	Аналитический метод	0.1	-
288	468132.95	1278867.67	Аналитический метод	0.1	-
289	467927.30	1278692.98	Аналитический метод	0.1	-
290	467756.48	1278547.60	Аналитический метод	0.1	-
291	467557.88	1278379.05	Аналитический метод	0.1	-
292	467545.84	1278368.83	Аналитический метод	0.1	-
293	467394.46	1278241.99	Аналитический метод	0.1	-
294	467143.64	1278205.79	Аналитический метод	0.1	-
295	466855.29	1278166.68	Аналитический метод	0.1	-
296	466606.80	1278132.87	Аналитический метод	0.1	-
297	466312.52	1278092.60	Аналитический метод	0.1	-
298	466048.76	1278055.54	Аналитический метод	0.1	-
299	465755.38	1278015.57	Аналитический метод	0.1	-
300	465453.90	1277974.08	Аналитический метод	0.1	-
301	465178.15	1277936.49	Аналитический метод	0.1	-
302	465073.50	1277924.25	Аналитический метод	0.1	-
303	464851.35	1277972.49	Аналитический метод	0.1	-
304	464655.47	1278018.45	Аналитический метод	0.1	-
305	464451.86	1278065.92	Аналитический метод	0.1	-
306	464177.37	1278086.05	Аналитический метод	0.1	-
307	463887.13	1278111.31	Аналитический метод	0.1	-
308	463871.76	1278091.23	Аналитический метод	0.1	-
309	463878.47	1278089.05	Аналитический метод	0.1	-
310	463884.88	1278087.34	Аналитический метод	0.1	-
311	463890.62	1278085.79	Аналитический метод	0.1	-
312	463896.46	1278084.49	Аналитический метод	0.1	-
313	463902.06	1278083.31	Аналитический метод	0.1	-
314	463910.32	1278082.12	Аналитический метод	0.1	-
315	463922.59	1278081.00	Аналитический метод	0.1	-
316	463954.11	1278077.95	Аналитический метод	0.1	-
317	463975.50	1278077.03	Аналитический метод	0.1	-
218	463975.08	1278067.36	Аналитический метод	0.1	-

3. Сведения о характерных точках части (частей) границы объекта

Обозначение характерных точек части границы	Координаты, м		Метод определения координат характерной точки	Средняя квадратическая погрешность положения характерной точки (M), м	Описание обозначения точки на местности (при наличии)
	X	Y			
1	2	3	4	5	6


-	-	-	-	-	-
---	---	---	---	---	---

Раздел 3

Сведения о местоположении измененных (уточненных) границ объекта							
1. Система координат МСК-50 (зона 1)							
2. Сведения о характерных точках границ объекта							
Обозначение характерных точек границ	Существующие координаты, м		Измененные (уточненные) координаты, м		Метод определения координат характерной точки	Средняя квадратическая погрешность положения характерной точки (M _t), м	Описание обозначения точки на местности (при наличии)
	X	Y	X	Y			
1	2	3	4	5	6	7	8
-	-	-	-	-	-	-	-
3. Сведения о характерных точках части (частей) границы объекта							
-	-	-	-	-	-	-	-

Схема расположения границ публичногo сервитута

Обзорная схема

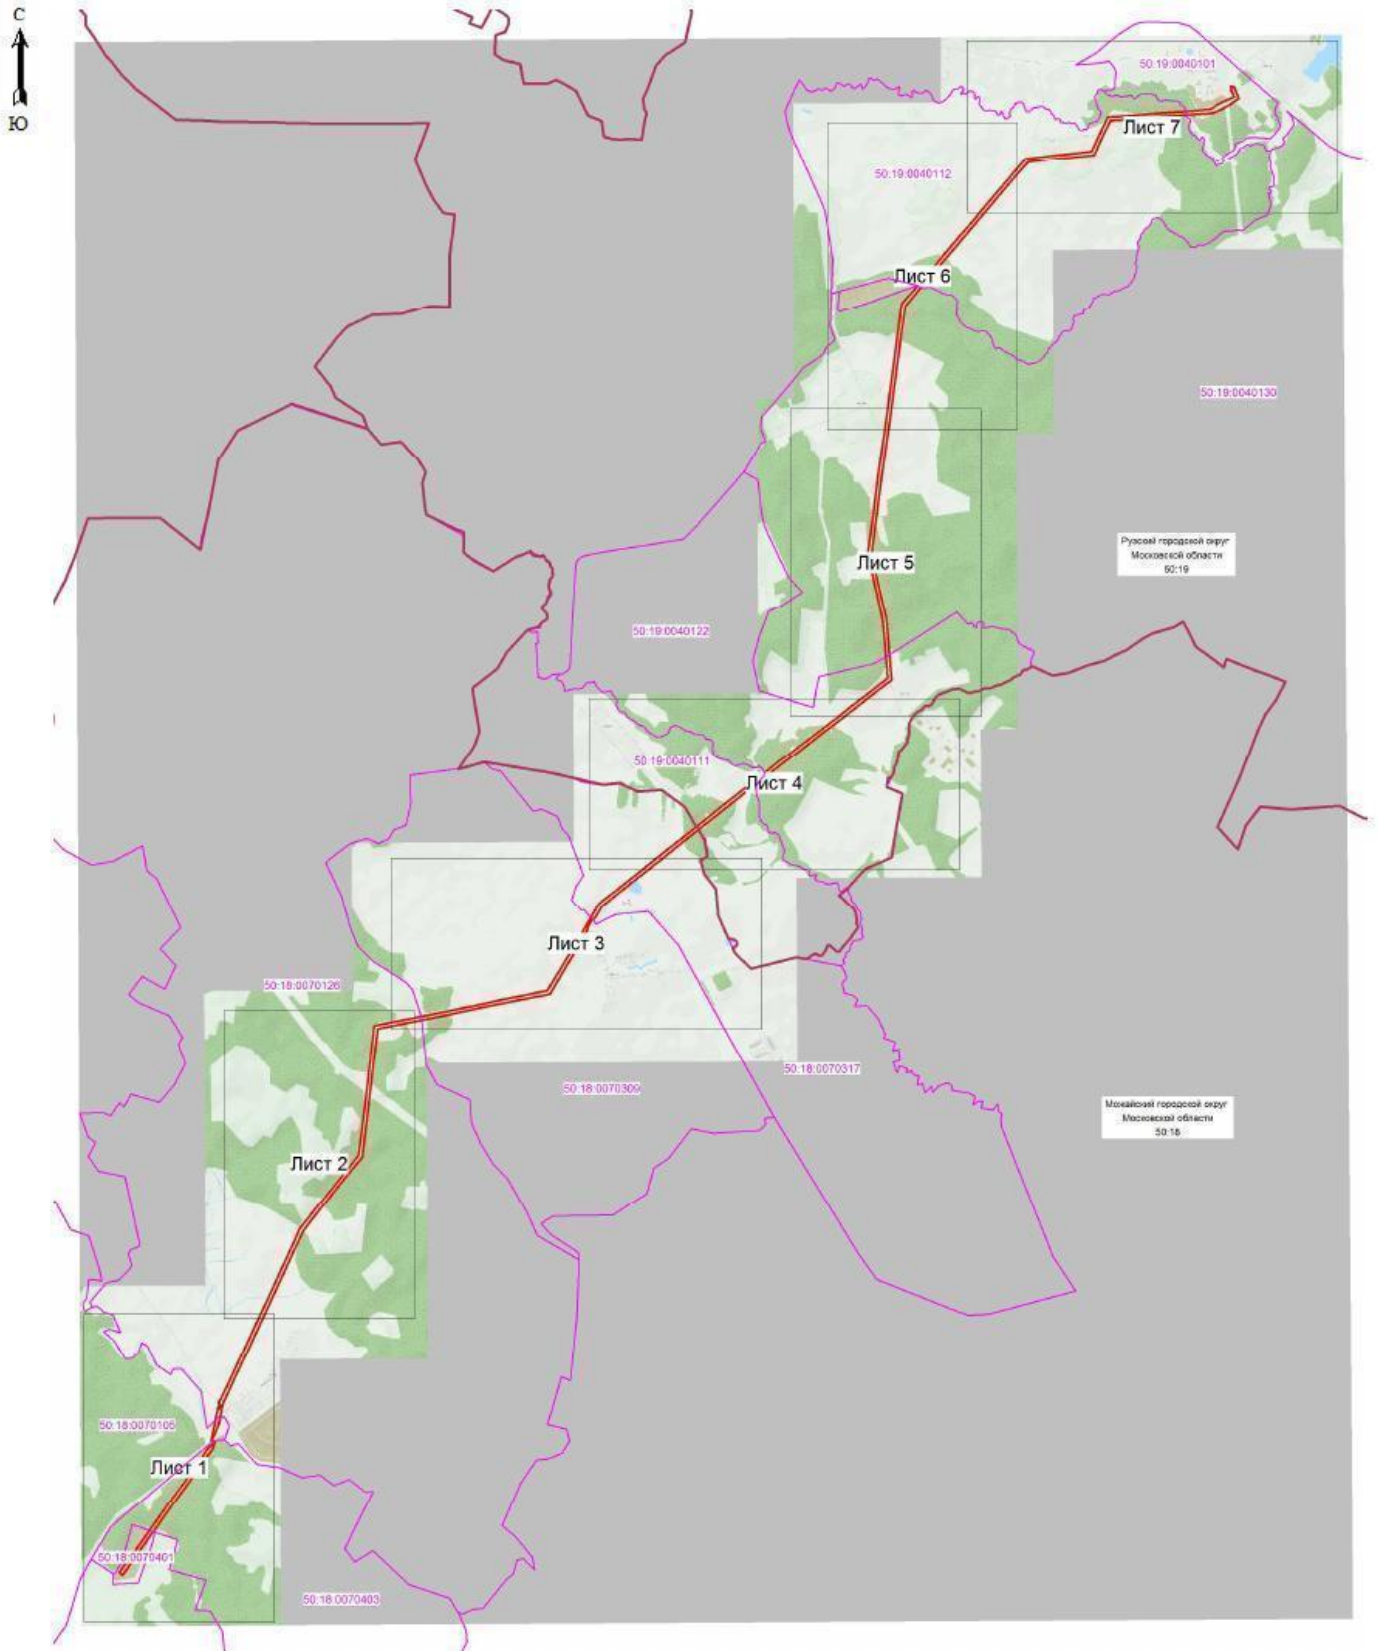

Масштаб 1: 50 000

Используемые условные знаки и обозначения:

- граница зоны публичногo сервитута
- номер кадастрового квартала
- граница кадастрового квартала



Кад. № 50:18:0070105 инженер

Хурчак Е.В.

Дата 28.01.2021 г.

Поставил подпись и печать лица, составившего
эту схему местоположения границ объекта


 



 
 
Схема расположения границ публичного сервитута

Лист 1



Масштаб 1 :10 000

Используемые условные знаки и обозначения:


-  - граница зоны публичного сервитута
-  215 - поворотная точка границы публичного сервитута
-  50:20:0041205 - номер кадастрового квартала
-  - граница кадастрового квартала
-  - существующая часть границы, имеющиеся в ЕГРН сведения, о которой достаточно для определения ее местоположения
-  50:20:0041205:198 - обозначение земельного участка
-  - границы объекта, для которого устанавливается публичный сервитут

Кадастровый инженер Хурчак Е.В.

Дата 28.01.2021 г.


 

 



Место для оттиска печати лица, устанавливающего видение местоположения границ объекта

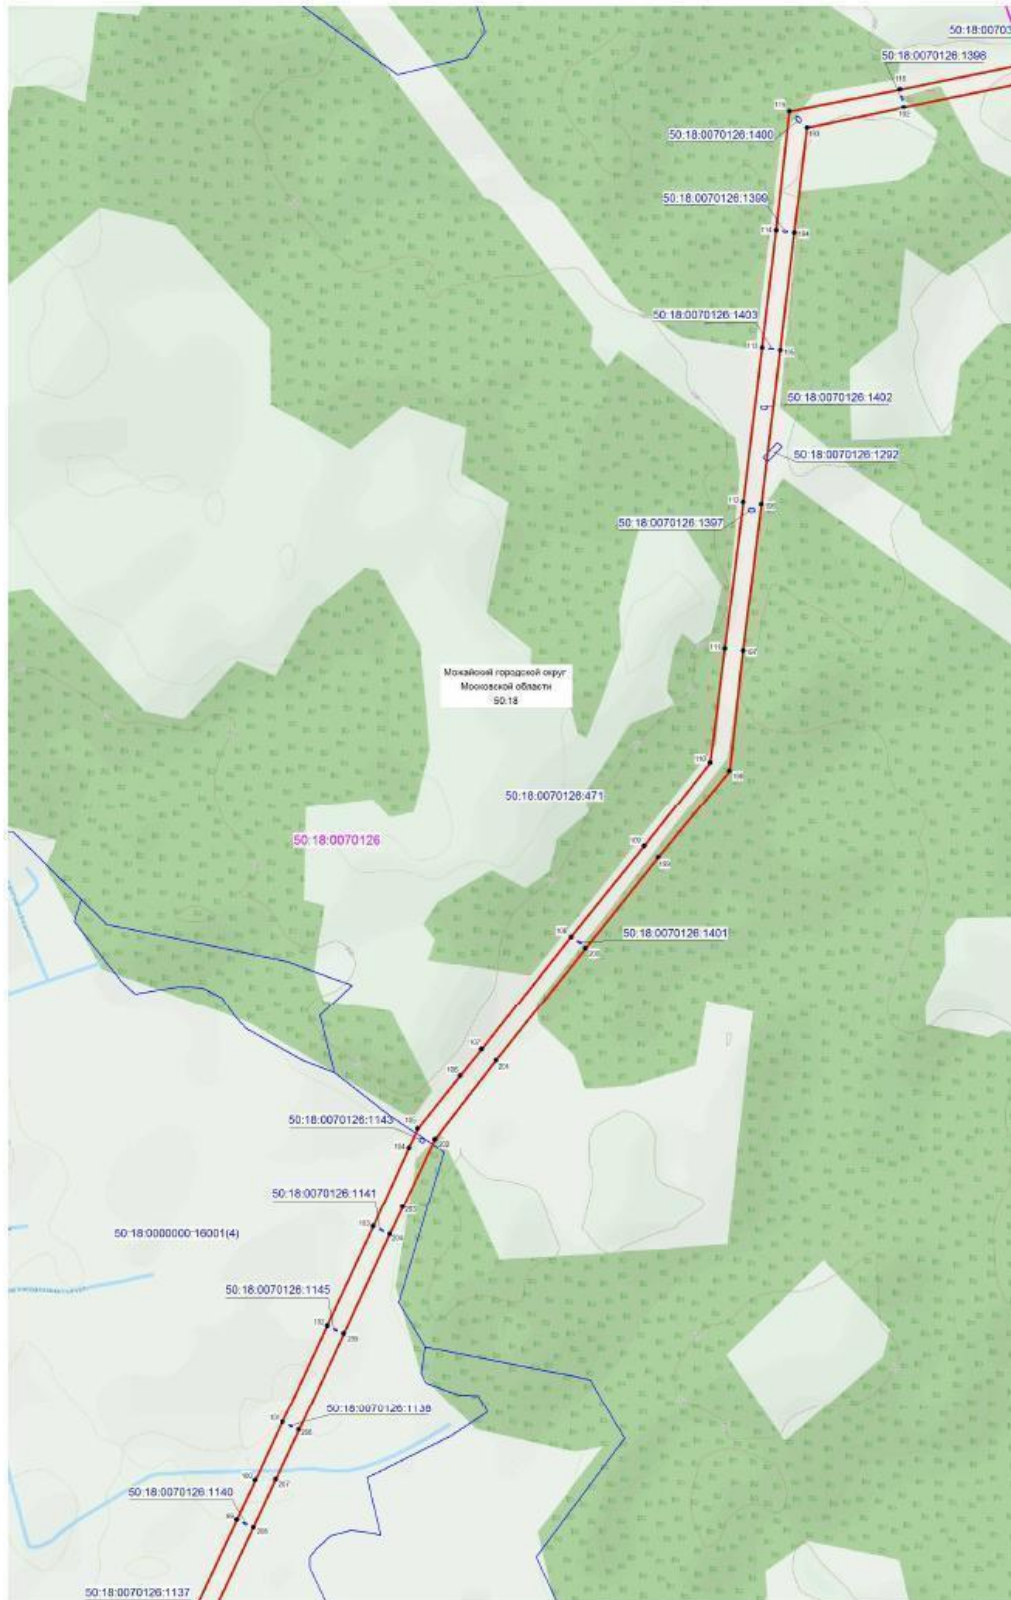



Масштаб 1 : 10 000

Используемые условные знаки и обозначения:


-  - граница зоны публичного сервитута
-  215 - поворотная точка границы публичного сервитута
-  50:20:0041205 - номер кадастрового квартала
-  - граница кадастрового квартала
-  - существующая часть границы, имеющиеся в ЕГРН сведения, о которой достаточно для определения ее местоположения
-  50:20:0041205:198 - обозначение земельного участка
-  - границы объекта, для которого устанавливается публичный сервитут

Кадастровый инженер Хурчак Е.В.

Дата 28.01.2021 г.




 


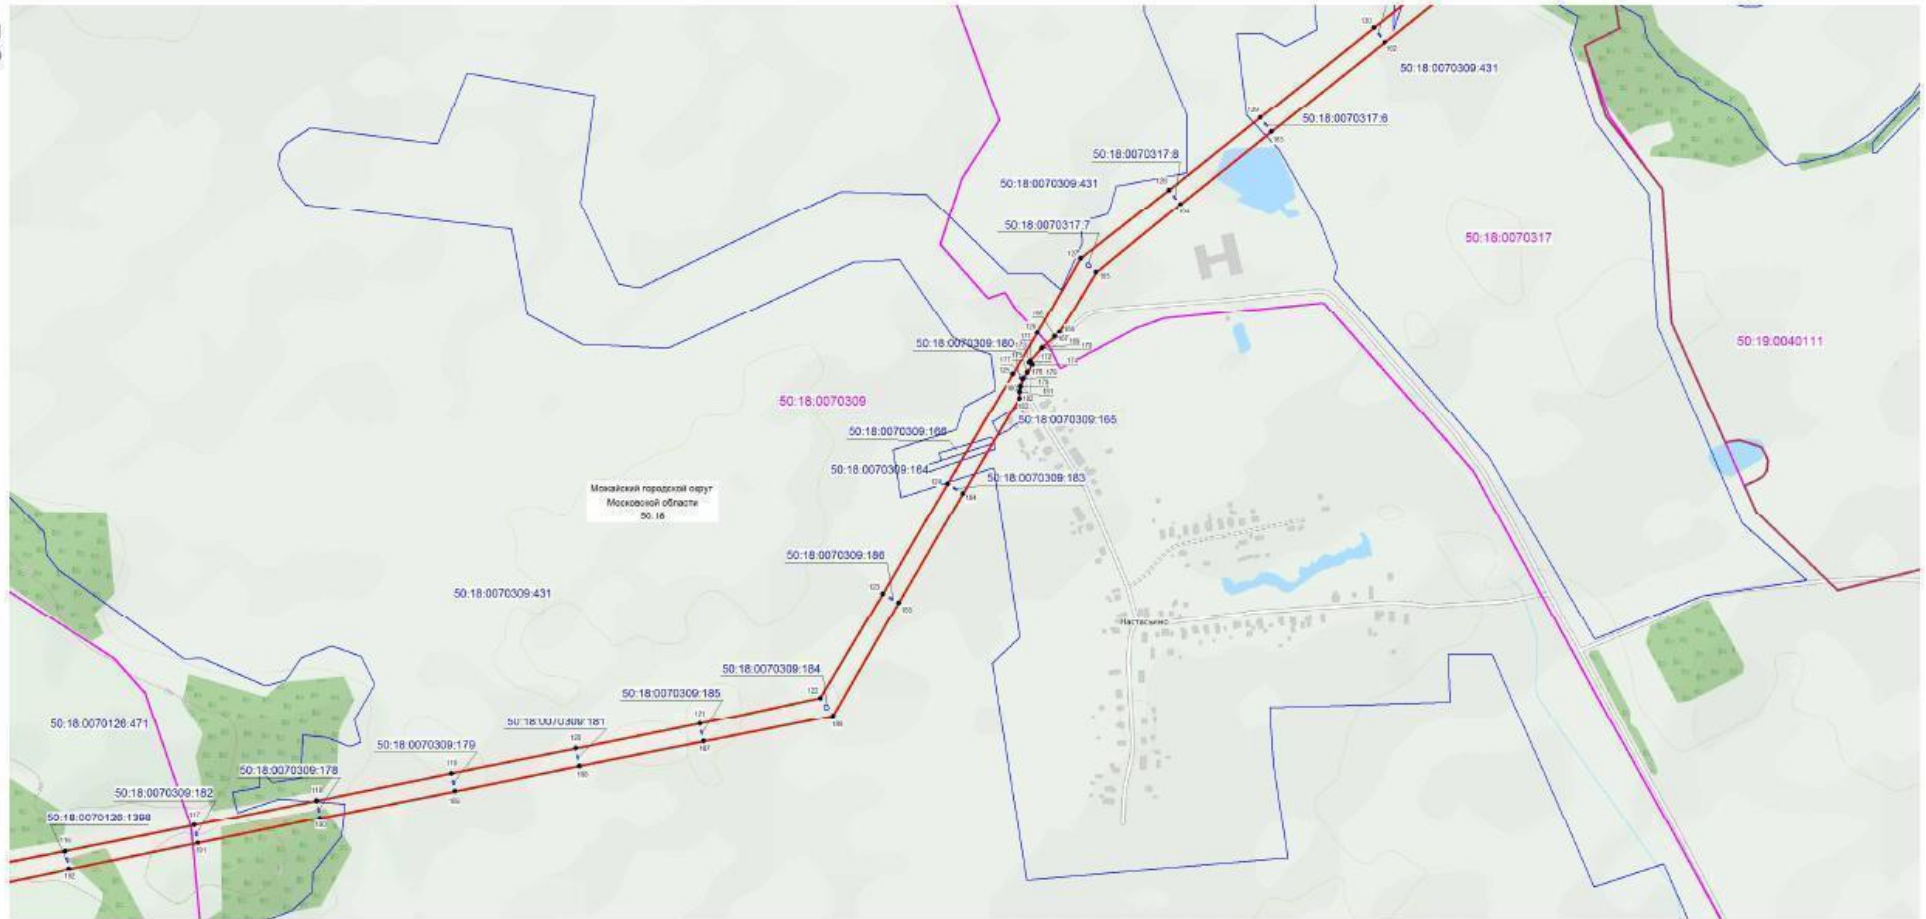
Место для оттиска печати и подписи кадастрового инженера, а также для указания местоположения границ объекта





Масштаб 1 : 10 000

Используемые условные знаки и обозначения:

-  - граница зоны публичного сервитута
-  97 - поворотная точка границы публичного сервитута
-  50:20:0070512 - номер кадастрового квартала
-  - граница кадастрового квартала
-  - существующая часть границы, имеющиеся в ЕГРН сведения, о которой достаточно для определения ее местоположения
-  50:20:0070512:2389 - обозначение земельного участка
-  - границы объекта, для которого устанавливается публичный сервитут

Кадастровый инженер

Хурчак Е.В.

Место для оттиска печати



Дата 28.01.2021 г.



Масштаб 1 : 10 000

Используемые условные знаки и обозначения:

- граница зоны публичного сервитута
- 110 - поворотная точка границы публичного сервитута
- 50:20:0070512 - номер кадастрового квартала
- граница кадастрового квартала
- существующая часть границы, имеющиеся в ЕГРН сведения, о которой достаточны для определения ее местоположения
- 50:20:0070512:2392 - обозначение земельного участка
- границы объекта, для которого устанавливается публичный сервитут

Кадастровый инженер  Хурчак Е.В.
 Место для оттиска печати и для обозначения местоположения границ объекта

Дата 28.01.2021 г.



Масштаб 1 : 10 000

Используемые условные знаки и обозначения:

- граница зоны публичного сервитута
- 215 - поворотная точка границы публичного сервитута
- 50:20:0041205 - номер кадастрового квартала
- граница кадастрового квартала
- 50:20:0041205:198 - существующая часть границы, имеющиеся в ЕГРН сведения, о которой достаточно для определения ее местоположения
- обозначение земельного участка
- границы объекта, для которого устанавливается публичный сервитут

Кадастровый инженер Хурчак Е.В.

Дата 28.01.2021 г.


 



 

Место для оттиска печати и подписания (указание местоположения границ объекта)





Масштаб 1 : 10 000

Используемые условные знаки и обозначения:


-  - граница зоны публичного сервитута
-  215 - поворотная точка границы публичного сервитута
-  50:20:0041205 - номер кадастрового квартала
-  - граница кадастрового квартала
-  - существующая часть границы, имеющиеся в ЕГРН сведения, о которой достаточно для определения ее местоположения
-  50:20:0041205:198 - обозначение земельного участка
-  - границы объекта, для которого устанавливается публичный сервитут

Кадастровый инженер Хурчак Е.В.

Дата 28.01.2021 г.




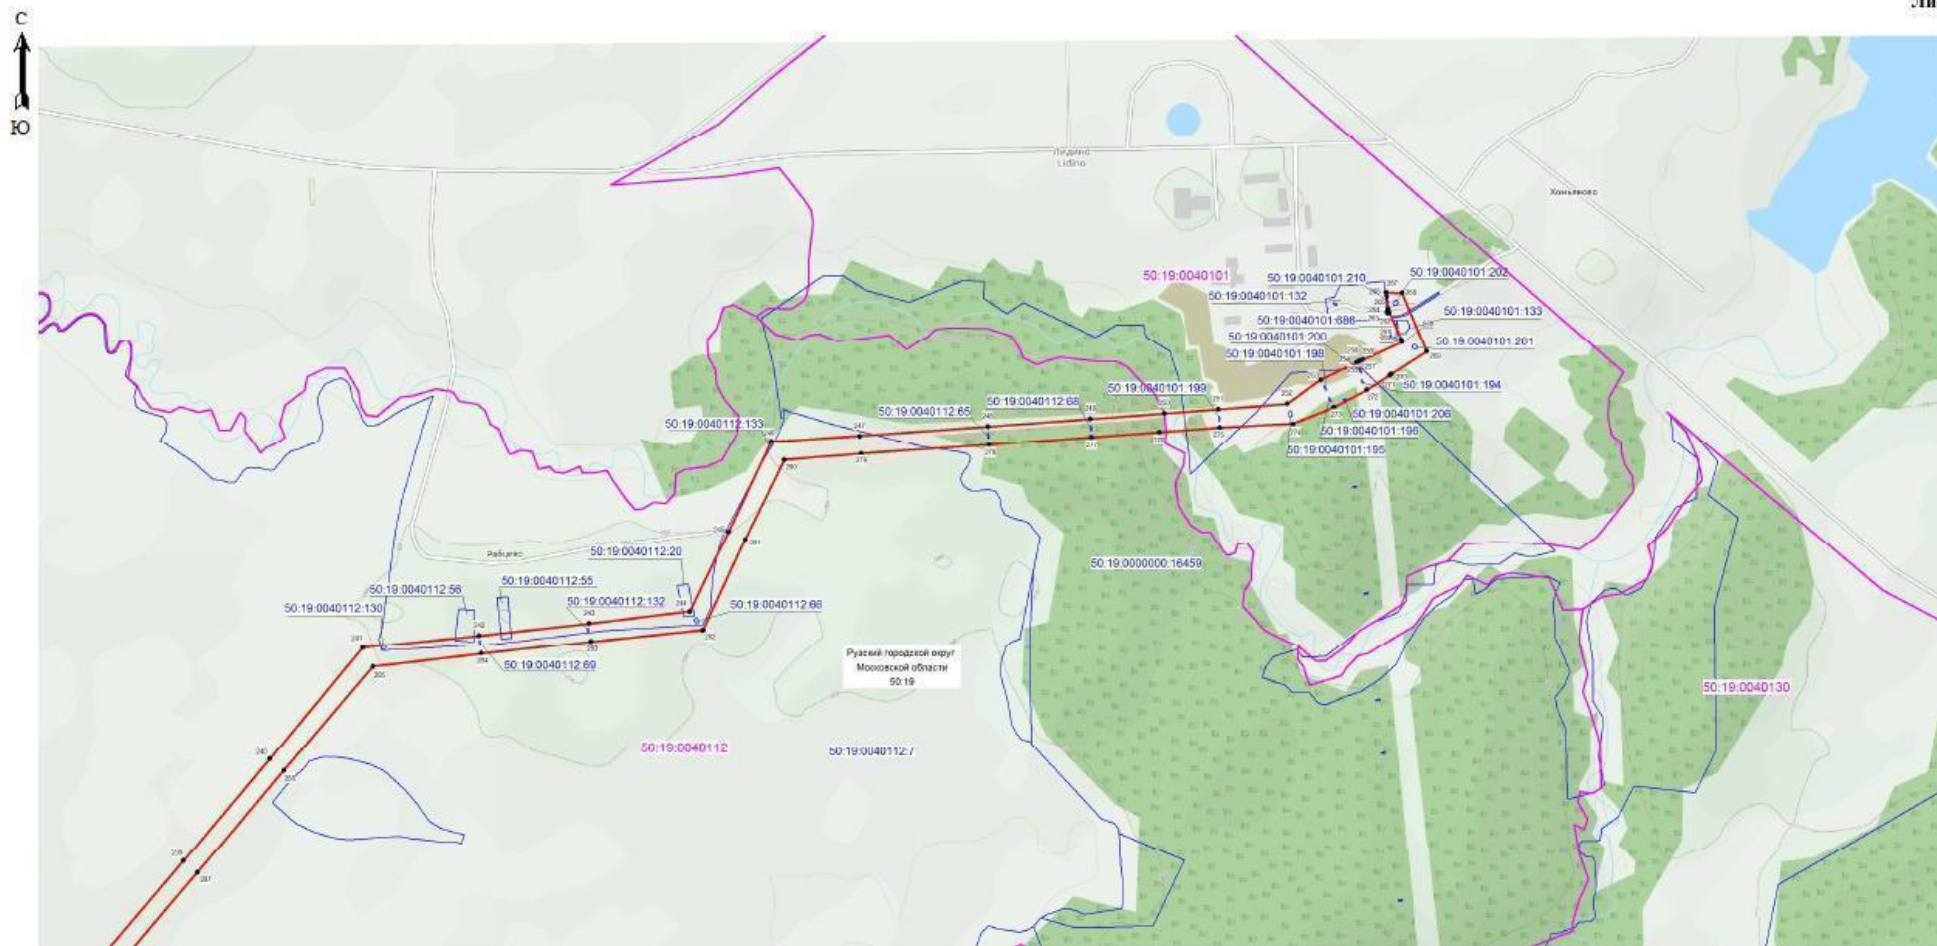



Место для оттиска печати и подписания. Визуальное местоположение границ объекта



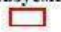

Масштаб 1 : 10 000

 Используемые условные знаки и обозначения:

-  - граница зоны публичного сервитута
-  52 - поворотная точка границы публичного сервитута
-  50:20:0070512 - номер кадастрового квартала
-  - граница кадастрового квартала
-  - существующая часть границы, имеющиеся в ЕГРН сведения, о которой достаточно для определения ее местоположения
-  50:20:0070512:2289 - обозначение земельного участка
-  - границы объекта, для которого устанавливается публичный сервитут

Кадастровый инженер  Хурчак Е.В.

Место для оттиска печати и подписи кадастрового инженера

Дата 28.01.2021 г.