



МИНИСТЕРСТВО ИМУЩЕСТВЕННЫХ ОТНОШЕНИЙ МОСКОВСКОЙ ОБЛАСТИ

## РАСПОРЯЖЕНИЕ

18 АВГ 2021

№ 15 ВР-1479

Московская область

Об установлении публичного сервитута в интересах публичного акционерного общества «Россети Московский регион» на землях и частях земельных участков, расположенных на территории Можайского городского округа и Рузского городского округа, в целях размещения существующего объекта электросетевого хозяйства ЛЭП 110 кВ «Кукарино-Лидино»

В соответствии со статьей 23, главой V.7 Земельного кодекса Российской Федерации, статьей 3.6 Федерального закона от 25.10.2001 № 137-ФЗ «О введении в действие Земельного кодекса Российской Федерации», пунктом 1.7 части 1 статьи 4, статьей 17 Закона Московской области от 07.06.1996 № 23/96-ОЗ «О регулировании земельных отношений в Московской области», Законом Московской области от 05.12.2014 № 164/2014-ОЗ «О видах объектов областного значения, подлежащих отображению на схемах территориального планирования Московской области, видах объектов местного значения муниципального района, поселения, городского округа, подлежащих отображению на схеме территориального планирования муниципального района, генеральном плане поселения, генеральном плане городского округа Московской области», Приказом Минэкономразвития России от 10.10.2018 № 542 «Об утверждении требований к форме ходатайства об установлении публичного сервитута, содержанию обоснования необходимости установления публичного сервитута», постановлением Правительства Московской области от 29.10.2007 № 842/27 «Об утверждении Положения о Министерстве имущественных отношений Московской области», на основании ходатайства публичного акционерного общества «Россети Московский регион» от 17.03.2021 № 360/21, сводного заключения Министерства имущественных отношений Московской области от 02.08.2021 № 109-3, принимая во внимание, что порядок установления охранных зон объектов электросетевого хозяйства и особых условий использования земельных участков, расположенных в границах таких зон утверждены постановлением Правительства Российской Федерации от 24.02.2009 № 160 «О порядке установления охранных зон объектов электросетевого хозяйства и особых условий использования земельных участков, расположенных в границах таких зон»:

## 1. Установить:

- сроком на 49 (сорок девять) лет безвозмездный публичный сервитут в интересах публичного акционерного общества «Россети Московский регион» ИНН 5036065113, ОГРН 1057746555811 в целях размещения существующего объекта электросетевого хозяйства ЛЭП 110 кВ «Кукарино-Лидино», с кадастровым номером 50:18:0000000:15496, находящегося в собственности публичного акционерного общества «Россети Московский регион» (запись государственной регистрации права № 50-50-18/030/2005-19 от 21.11.2005), на землях и частях земельных участков, указанных в приложении № 1 к настоящему распоряжению;

- следующий срок, в течение которого использование земельных участков и (или) расположенных на них объектов недвижимого имущества в соответствии с их разрешенным использованием будет невозможно или существенно затруднено в связи с осуществлением сервитута:

- не более 1 года;

- не более 3 месяцев в отношении земельных участков, предназначенных для жилищного строительства (в том числе индивидуального жилищного строительства), ведения личного подсобного хозяйства, садоводства, огородничества;

- следующие сроки и график проведения ремонтно-эксплуатационных работ по обслуживанию инженерного сооружения (при необходимости) в отношении земельных участков, находящихся в государственной или муниципальной собственности и не предоставленных гражданам или юридическим лицам: ежегодно с 1 января до 31 декабря.

2. Утвердить границы публичного сервитута согласно приложению № 2 к настоящему распоряжению.

## 3. Управлению земельной политики обеспечить (О.В. Баданова):

- направление копии настоящего распоряжения, а также сведений о лицах, являющихся правообладателями земельных участков, сведений о лицах, подавших заявления об учете их прав (обременений прав) на земельные участки, способах связи с ними, копий документов, подтверждающих права указанных лиц на земельные участки публичному акционерному обществу «Россети Московский регион» в течение пяти рабочих дней со дня принятия настоящего распоряжения;

- направление копии настоящего распоряжения правообладателям земельных участков, в отношении которых принято решение об установлении публичного сервитута, с уведомлением о вручении по почтовым адресам и адресам электронной почты, указанным в выписках из Единого государственного реестра недвижимости и в заявлениях об учете прав (обременений прав) на земельные участки в срок не более чем пять рабочих дней со дня его принятия;

- направление копии настоящего распоряжения администрации Можайского городского округа и Рузского городского округа Московской области в течение одного рабочего дня с момента его принятия.

4. Управлению оформления прав и реестра собственности (А.А. Натаров):

- внести в реестр имущества, находящегося в собственности Московской области, сведения об установлении публичных сервитутов на частях земельных участков, находящихся в собственности Московской области, указанных в приложении № 1 к настоящему распоряжению;

- направить копию настоящего распоряжения в федеральный орган исполнительной власти, уполномоченный Правительством Российской Федерации на осуществление государственного кадастрового учета, государственной регистрации прав, ведение Единого государственного реестра недвижимости и предоставление сведений, содержащихся в Едином государственном реестре недвижимости, в том числе с использованием единой системы межведомственного электронного взаимодействия, в срок не более чем пять рабочих дней со дня принятия настоящего распоряжения.

5. Управлению государственных предприятий, учреждений и акционерных обществ (Д.В. Малкову) обеспечить размещение (опубликование) настоящего распоряжения на сайте Министерства имущественных отношений Московской области в информационно-телекоммуникационной сети «Интернет» в течение пяти рабочих дней с момента его принятия.

6. Администрации Можайского городского округа и Рузского городского округа Московской области совместно с публичным акционерным обществом «Россети Московский регион» обеспечить опубликование настоящего распоряжения (за исключением приложений к нему) в порядке, установленном для официального опубликования (обнародования) муниципальных правовых актов уставом городского округа, в течение пяти рабочих дней со дня его принятия.

7. Публичному акционерному обществу «Россети Московский регион»:

- привести земельные участки, указанные в приложении № 1 к настоящему распоряжению, в состояние, пригодное для их использования в соответствии с разрешенным использованием, в срок не позднее чем три месяца после завершения строительства, капитального или текущего ремонта, реконструкции, эксплуатации, консервации, сноса инженерного сооружения, для размещения которого установлен публичный сервитут;

- направить в Министерство имущественных отношений Московской области подготовленные в соответствии с приложением № 2 к настоящему распоряжению сведения о границах публичного сервитута в электронном виде в формате XML в течение трех рабочих дней с момента принятия распоряжения.

8. Контроль за выполнением настоящего распоряжения оставляю за собой.

Заместитель министра  
имущественных отношений  
Московской области



С.В. Бозриков

№ п/п	Кадастровый номер земельного участка:	Муниципальный район/городской округ:
-------	---------------------------------------	--------------------------------------

## ОПИСАНИЕ МЕСТОПОЛОЖЕНИЯ ГРАНИЦ

Публичного сервитута в целях размещения объекта электросетевого хозяйства

ЛЭП 110 кВ Кукарино-Лидино

(наименование публичного сервитута (далее - объект))

### Раздел 1

Сведения об объекте		
N п/п	Характеристики объекта	Описание характеристик
1	2	3
1	Местоположение объекта	Московская область, Можайский, Рузский городские округа
2	Площадь объекта +/- величина погрешности определения площади (P +/- Дельта P)	145.53 га ±0.04 га.
3	Иные характеристики объекта	Вид объекта реестра границ: Зона с особыми условиями использования территории. Содержание ограничений использования объектов недвижимости в пределах зоны или территории: Публичный сервитут, для целей размещения линейных объектов, их неотъемлемых технологических частей. Срок установления 49 лет

### Раздел 2

Сведения о местоположении границ объекта					
1. Система координат <u>МСК-50</u> (зона 1)					
2. Сведения о характерных точках границ объекта					
Обозначение характерных точек границ	Координаты, м		Метод определения координат характерной точки	Средняя квадратическая погрешность положения характерной точки (Mt), м	Описание обозначения точки на местности (при наличии)
	X	Y			
1	2	3	4	5	6
1	469416.08	1281162.25	Аналитический метод	0.10	-
2	469416.60	1281167.46	Аналитический метод	0.10	-
3	469401.10	1281168.67	Аналитический метод	0.10	-
4	469392.25	1281188.71	Аналитический метод	0.10	-
5	469391.52	1281194.77	Аналитический метод	0.10	-
6	469392.62	1281207.84	Аналитический метод	0.10	-
7	469325.81	1281214.60	Аналитический метод	0.10	-
8	469322.18	1281214.97	Аналитический метод	0.10	-
9	469316.91	1281215.50	Аналитический метод	0.10	-
10	469316.28	1281215.58	Аналитический метод	0.10	-
11	469311.77	1281216.08	Аналитический метод	0.10	-
12	469242.00	1281223.89	Аналитический метод	0.10	-

13	469078.20	1281241.61	Аналитический метод	0.10	-
14	468877.86	1281263.35	Аналитический метод	0.10	-
15	468827.17	1281268.89	Аналитический метод	0.10	-
16	468808.95	1281270.89	Аналитический метод	0.10	-
17	468679.32	1281285.07	Аналитический метод	0.10	-
18	468579.72	1281295.93	Аналитический метод	0.10	-
19	468304.25	1281326.92	Аналитический метод	0.10	-
20	468072.40	1281352.54	Аналитический метод	0.10	-
21	467979.27	1281362.83	Аналитический метод	0.10	-
22	467788.21	1281383.41	Аналитический метод	0.10	-
23	467595.18	1281404.24	Аналитический метод	0.10	-
24	467360.48	1281430.59	Аналитический метод	0.10	-
25	467199.70	1281447.79	Аналитический метод	0.10	-
26	467115.01	1281456.86	Аналитический метод	0.10	-
27	466986.46	1281470.63	Аналитический метод	0.10	-
28	466709.34	1281502.59	Аналитический метод	0.10	-
29	466383.43	1281536.89	Аналитический метод	0.10	-
30	466071.79	1281571.25	Аналитический метод	0.10	-
31	465840.84	1281597.19	Аналитический метод	0.10	-
32	465507.36	1281633.17	Аналитический метод	0.10	-
33	465197.29	1281667.69	Аналитический метод	0.10	-
34	464930.36	1281696.79	Аналитический метод	0.10	-
35	464646.28	1281728.38	Аналитический метод	0.10	-
36	464328.72	1281763.06	Аналитический метод	0.10	-
37	464024.62	1281796.72	Аналитический метод	0.10	-
38	463795.23	1281823.22	Аналитический метод	0.10	-
39	463535.56	1281851.69	Аналитический метод	0.10	-
40	463228.19	1281885.87	Аналитический метод	0.10	-
41	462966.91	1281915.24	Аналитический метод	0.10	-
42	462660.88	1281949.48	Аналитический метод	0.10	-
43	462393.59	1281978.56	Аналитический метод	0.10	-
44	462093.23	1282011.94	Аналитический метод	0.10	-
45	461822.22	1282042.10	Аналитический метод	0.10	-
46	461687.29	1282057.30	Аналитический метод	0.10	-
47	461574.77	1282070.53	Аналитический метод	0.10	-
48	461574.93	1282064.81	Аналитический метод	0.10	-
49	461578.77	1282028.08	Аналитический метод	0.10	-
50	461578.79	1282027.94	Аналитический метод	0.10	-
51	461579.16	1282024.09	Аналитический метод	0.10	-
52	461682.63	1282014.56	Аналитический метод	0.10	-
53	461817.43	1281999.37	Аналитический метод	0.10	-
54	462088.47	1281969.20	Аналитический метод	0.10	-

55	462388.89	1281935.82	Аналитический метод	0.10	-
56	462656.17	1281906.74	Аналитический метод	0.10	-
57	462962.12	1281872.51	Аналитический метод	0.10	-
58	463223.42	1281843.13	Аналитический метод	0.10	-
59	463530.84	1281808.95	Аналитический метод	0.10	-
60	463790.42	1281780.49	Аналитический метод	0.10	-
61	464019.79	1281754.00	Аналитический метод	0.10	-
62	464324.02	1281720.31	Аналитический метод	0.10	-
63	464641.57	1281685.63	Аналитический метод	0.10	-
64	464925.65	1281654.05	Аналитический метод	0.10	-
65	465192.58	1281624.94	Аналитический метод	0.10	-
66	465502.68	1281590.42	Аналитический метод	0.10	-
67	465836.13	1281554.45	Аналитический метод	0.10	-
68	466067.04	1281528.52	Аналитический метод	0.10	-
69	466378.70	1281494.15	Аналитический метод	0.10	-
70	466704.21	1281455.87	Аналитический метод	0.10	-
71	466981.86	1281427.87	Аналитический метод	0.10	-
72	467156.36	1281409.19	Аналитический метод	0.10	-
73	467195.13	1281405.04	Аналитический метод	0.10	-
74	467355.79	1281387.84	Аналитический метод	0.10	-
75	467590.47	1281361.50	Аналитический метод	0.10	-
76	467783.60	1281340.66	Аналитический метод	0.10	-
77	467974.60	1281320.08	Аналитический метод	0.10	-
78	468065.25	1281310.07	Аналитический метод	0.10	-
79	468299.48	1281284.19	Аналитический метод	0.10	-
80	468574.99	1281253.19	Аналитический метод	0.10	-
81	468674.65	1281242.33	Аналитический метод	0.10	-
82	468774.45	1281231.41	Аналитический метод	0.10	-
83	468810.71	1281227.44	Аналитический метод	0.10	-
84	468873.20	1281220.60	Аналитический метод	0.10	-
85	469073.57	1281198.86	Аналитический метод	0.10	-
86	469237.29	1281181.14	Аналитический метод	0.10	-
87	469312.36	1281172.75	Аналитический метод	0.10	-
88	469345.44	1281169.40	Аналитический метод	0.10	-
89	469348.44	1281169.09	Аналитический метод	0.10	-
1	469416.08	1281162.25	Аналитический метод	0.10	-
-	-	-	-	-	-
90	461543.63	1282027.35	Аналитический метод	0.10	-
91	461542.04	1282042.55	Аналитический метод	0.10	-
92	461543.72	1282074.18	Аналитический метод	0.10	-
93	461531.30	1282075.64	Аналитический метод	0.10	-
94	461301.73	1282125.44	Аналитический метод	0.10	-

95	461295.13	1282126.92	Аналитический метод	0.10	-
96	461123.16	1282165.47	Аналитический метод	0.10	-
97	461112.37	1282167.89	Аналитический метод	0.10	-
98	460836.89	1282229.74	Аналитический метод	0.10	-
99	460576.31	1282288.22	Аналитический метод	0.10	-
100	460333.97	1282342.31	Аналитический метод	0.10	-
101	460101.91	1282394.56	Аналитический метод	0.10	-
102	460065.88	1282402.67	Аналитический метод	0.10	-
103	459796.66	1282461.97	Аналитический метод	0.10	-
104	459558.93	1282514.50	Аналитический метод	0.10	-
105	459344.69	1282563.52	Аналитический метод	0.10	-
106	459151.46	1282606.87	Аналитический метод	0.10	-
107	458953.36	1282651.04	Аналитический метод	0.10	-
108	458864.10	1282670.51	Аналитический метод	0.10	-
109	458761.55	1282692.87	Аналитический метод	0.10	-
110	458582.42	1282734.67	Аналитический метод	0.10	-
111	458403.80	1282775.75	Аналитический метод	0.10	-
112	458165.16	1282829.36	Аналитический метод	0.10	-
113	458148.67	1282830.16	Аналитический метод	0.10	-
114	458169.12	1282783.49	Аналитический метод	0.10	-
115	458170.55	1282780.23	Аналитический метод	0.10	-
116	458394.44	1282733.78	Аналитический метод	0.10	-
117	458572.71	1282692.78	Аналитический метод	0.10	-
118	458752.09	1282650.92	Аналитический метод	0.10	-
119	458870.07	1282625.19	Аналитический метод	0.10	-
120	458944.10	1282609.05	Аналитический метод	0.10	-
121	459142.08	1282564.90	Аналитический метод	0.10	-
122	459335.19	1282521.59	Аналитический метод	0.10	-
123	459549.49	1282472.54	Аналитический метод	0.10	-
124	459787.40	1282419.98	Аналитический метод	0.10	-
125	460056.54	1282360.70	Аналитический метод	0.10	-
126	460091.21	1282352.89	Аналитический метод	0.10	-
127	460324.57	1282300.35	Аналитический метод	0.10	-
128	460566.91	1282246.25	Аналитический метод	0.10	-
129	460827.47	1282187.79	Аналитический метод	0.10	-
130	461102.95	1282125.93	Аналитический метод	0.10	-
131	461122.37	1282121.58	Аналитический метод	0.10	-
132	461264.28	1282089.77	Аналитический метод	0.10	-
133	461292.30	1282083.49	Аналитический метод	0.10	-
134	461523.65	1282029.19	Аналитический метод	0.10	-
90	461543.63	1282027.35	Аналитический метод	0.10	-
-	-	-	-	-	-



135	458137.72	1282784.22	Аналитический метод	0.10	-
136	458117.01	1282831.70	Аналитический метод	0.10	-
137	458001.60	1282837.32	Аналитический метод	0.10	-
138	457806.68	1282851.66	Аналитический метод	0.10	-
139	457645.90	1282860.90	Аналитический метод	0.10	-
140	457534.89	1282869.03	Аналитический метод	0.10	-
141	457413.70	1282877.30	Аналитический метод	0.10	-
142	457397.92	1282878.38	Аналитический метод	0.10	-
143	457246.25	1282888.73	Аналитический метод	0.10	-
144	456996.28	1282902.41	Аналитический метод	0.10	-
145	456801.58	1282916.75	Аналитический метод	0.10	-
146	456729.07	1282921.51	Аналитический метод	0.10	-
147	456505.46	1282936.21	Аналитический метод	0.10	-
148	456276.55	1282950.83	Аналитический метод	0.10	-
149	456234.70	1282953.53	Аналитический метод	0.10	-
150	456018.00	1282967.53	Аналитический метод	0.10	-
151	455762.63	1282985.02	Аналитический метод	0.10	-
152	455677.74	1282990.45	Аналитический метод	0.10	-
153	455673.25	1282960.34	Аналитический метод	0.10	-
154	455673.22	1282960.17	Аналитический метод	0.10	-
155	455671.68	1282950.88	Аналитический метод	0.10	-
156	455671.66	1282950.81	Аналитический метод	0.10	-
157	455671.12	1282947.80	Аналитический метод	0.10	-
158	455759.79	1282942.12	Аналитический метод	0.10	-
159	456015.14	1282924.62	Аналитический метод	0.10	-
160	456221.48	1282911.29	Аналитический метод	0.10	-
161	456273.79	1282907.91	Аналитический метод	0.10	-
162	456502.68	1282893.30	Аналитический метод	0.10	-
163	456728.53	1282878.45	Аналитический метод	0.10	-
164	456798.59	1282873.85	Аналитический метод	0.10	-
165	456993.36	1282859.51	Аналитический метод	0.10	-
166	457243.34	1282841.82	Аналитический метод	0.10	-
167	457408.48	1282832.84	Аналитический метод	0.10	-
168	457426.11	1282831.88	Аналитический метод	0.10	-
169	457532.01	1282826.12	Аналитический метод	0.10	-
170	457643.10	1282817.99	Аналитический метод	0.10	-
171	457803.87	1282808.75	Аналитический метод	0.10	-
172	457998.70	1282794.42	Аналитический метод	0.10	-
135	458137.72	1282784.22	Аналитический метод	0.10	-
-	-	-	-	-	-
173	455651.03	1282949.08	Аналитический метод	0.10	-
174	455651.92	1282954.19	Аналитический метод	0.10	-

175	455653.44	1282963.36	Аналитический метод	0.10	-
176	455657.68	1282991.74	Аналитический метод	0.10	-
177	455520.23	1283000.53	Аналитический метод	0.10	-
178	455396.49	1283008.66	Аналитический метод	0.10	-
179	455231.05	1283019.37	Аналитический метод	0.10	-
180	454957.16	1283037.30	Аналитический метод	0.10	-
181	454675.80	1283056.36	Аналитический метод	0.10	-
182	454376.25	1283075.49	Аналитический метод	0.10	-
183	454108.57	1283093.27	Аналитический метод	0.10	-
184	454035.06	1283098.08	Аналитический метод	0.10	-
185	453829.11	1283111.56	Аналитический метод	0.10	-
186	453500.57	1283132.81	Аналитический метод	0.10	-
187	453332.19	1283144.75	Аналитический метод	0.10	-
188	453200.59	1283154.24	Аналитический метод	0.10	-
189	453138.04	1283158.76	Аналитический метод	0.10	-
190	452885.15	1283173.16	Аналитический метод	0.10	-
191	452806.53	1283178.49	Аналитический метод	0.10	-
192	452810.29	1283155.64	Аналитический метод	0.10	-
193	452813.77	1283134.90	Аналитический метод	0.10	-
194	452882.47	1283130.24	Аналитический метод	0.10	-
195	453135.27	1283115.84	Аналитический метод	0.10	-
196	453227.83	1283109.17	Аналитический метод	0.10	-
197	453329.13	1283101.86	Аналитический метод	0.10	-
198	453497.66	1283089.91	Аналитический метод	0.10	-
199	453826.32	1283068.65	Аналитический метод	0.10	-
200	454050.98	1283053.95	Аналитический метод	0.10	-
201	454105.74	1283050.36	Аналитический метод	0.10	-
202	454373.45	1283032.58	Аналитический метод	0.10	-
203	454672.98	1283013.45	Аналитический метод	0.10	-
204	454954.30	1282994.40	Аналитический метод	0.10	-
205	455228.26	1282976.46	Аналитический метод	0.10	-
206	455393.69	1282965.75	Аналитический метод	0.10	-
207	455517.45	1282957.62	Аналитический метод	0.10	-
173	455651.03	1282949.08	Аналитический метод	0.10	-
-	-	-	-	-	-
208	452777.83	1283137.34	Аналитический метод	0.10	-
209	452775.73	1283149.89	Аналитический метод	0.10	-
210	452770.62	1283180.92	Аналитический метод	0.10	-
211	452628.73	1283190.57	Аналитический метод	0.10	-
212	452386.22	1283206.52	Аналитический метод	0.10	-
213	452116.49	1283223.93	Аналитический метод	0.10	-
214	451843.59	1283241.96	Аналитический метод	0.10	-

215	451519.91	1283263.08	Аналитический метод	0.10	-
216	451409.34	1283269.58	Аналитический метод	0.10	-
217	451291.69	1283276.50	Аналитический метод	0.10	-
218	451021.95	1283293.79	Аналитический метод	0.10	-
219	450802.13	1283310.80	Аналитический метод	0.10	-
220	450560.33	1283326.48	Аналитический метод	0.10	-
221	450379.59	1283338.40	Аналитический метод	0.10	-
222	450224.38	1283348.63	Аналитический метод	0.10	-
223	449930.09	1283367.41	Аналитический метод	0.10	-
224	449669.85	1283387.44	Аналитический метод	0.10	-
225	449666.86	1283387.67	Аналитический метод	0.10	-
226	449650.55	1283388.92	Аналитический метод	0.10	-
227	449578.70	1283415.43	Аналитический метод	0.10	-
228	449551.62	1283405.86	Аналитический метод	0.10	-
229	449516.43	1283390.89	Аналитический метод	0.10	-
230	449640.37	1283342.60	Аналитический метод	0.10	-
231	449667.32	1283340.90	Аналитический метод	0.10	-
232	449670.33	1283340.71	Аналитический метод	0.10	-
233	449927.22	1283324.50	Аналитический метод	0.10	-
234	450221.57	1283305.72	Аналитический метод	0.10	-
235	450376.76	1283295.49	Аналитический метод	0.10	-
236	450557.54	1283283.57	Аналитический метод	0.10	-
237	450799.08	1283267.91	Аналитический метод	0.10	-
238	451018.92	1283250.90	Аналитический метод	0.10	-
239	451289.06	1283233.58	Аналитический метод	0.10	-
240	451396.26	1283227.28	Аналитический метод	0.10	-
241	451517.25	1283220.16	Аналитический метод	0.10	-
242	451840.77	1283199.05	Аналитический метод	0.10	-
243	452113.69	1283181.02	Аналитический метод	0.10	-
244	452383.43	1283163.61	Аналитический метод	0.10	-
245	452625.86	1283147.67	Аналитический метод	0.10	-
208	452777.83	1283137.34	Аналитический метод	0.10	-
-	-	-	-	-	-
246	449477.30	1283406.12	Аналитический метод	0.10	-
247	449505.80	1283417.95	Аналитический метод	0.10	-
248	449506.58	1283418.25	Аналитический метод	0.10	-
249	449539.18	1283429.99	Аналитический метод	0.10	-
250	449451.20	1283462.44	Аналитический метод	0.10	-
251	449144.14	1283584.02	Аналитический метод	0.10	-
252	448909.71	1283680.26	Аналитический метод	0.10	-
253	448676.16	1283772.06	Аналитический метод	0.10	-
254	448396.03	1283885.55	Аналитический метод	0.10	-

255	448092.96	1284007.18	Аналитический метод	0.10	-
256	447818.51	1284116.99	Аналитический метод	0.10	-
257	447607.83	1284203.14	Аналитический метод	0.10	-
258	447454.55	1284264.16	Аналитический метод	0.10	-
259	447202.50	1284364.43	Аналитический метод	0.10	-
260	447054.87	1284424.30	Аналитический метод	0.10	-
261	446914.04	1284481.07	Аналитический метод	0.10	-
262	446865.82	1284500.07	Аналитический метод	0.10	-
263	446739.07	1284550.01	Аналитический метод	0.10	-
264	446607.98	1284604.34	Аналитический метод	0.10	-
265	446470.27	1284658.73	Аналитический метод	0.10	-
266	446460.16	1284662.76	Аналитический метод	0.10	-
267	446441.19	1284654.17	Аналитический метод	0.10	-
268	446440.94	1284654.06	Аналитический метод	0.10	-
269	446421.52	1284645.87	Аналитический метод	0.10	-
270	446406.65	1284639.33	Аналитический метод	0.10	-
271	446406.56	1284639.29	Аналитический метод	0.10	-
272	446404.92	1284638.59	Аналитический метод	0.10	-
273	446454.33	1284618.79	Аналитический метод	0.10	-
274	446591.85	1284564.48	Аналитический метод	0.10	-
275	446722.96	1284510.14	Аналитический метод	0.10	-
276	446808.66	1284476.37	Аналитический метод	0.10	-
277	446821.51	1284471.31	Аналитический метод	0.10	-
278	446898.12	1284441.13	Аналитический метод	0.10	-
279	447038.75	1284384.44	Аналитический метод	0.10	-
280	447186.47	1284324.53	Аналитический метод	0.10	-
281	447438.65	1284224.20	Аналитический метод	0.10	-
282	447591.74	1284163.26	Аналитический метод	0.10	-
283	447802.38	1284077.13	Аналитический метод	0.10	-
284	448076.97	1283967.26	Аналитический метод	0.10	-
285	448379.95	1283845.67	Аналитический метод	0.10	-
286	448660.23	1283732.12	Аналитический метод	0.10	-
287	448893.68	1283640.36	Аналитический метод	0.10	-
288	449128.06	1283544.14	Аналитический метод	0.10	-
289	449435.67	1283422.34	Аналитический метод	0.10	-
246	449477.30	1283406.12	Аналитический метод	0.10	-
-	-	-	-	-	-
290	446378.97	1284649.17	Аналитический метод	0.10	-
291	446385.11	1284651.90	Аналитический метод	0.10	-
292	446385.27	1284651.97	Аналитический метод	0.10	-
293	446398.62	1284657.69	Аналитический метод	0.10	-
294	446413.52	1284664.24	Аналитический метод	0.10	-

295	446413.66	1284664.31	Аналитический метод	0.10	-
296	446433.03	1284672.47	Аналитический метод	0.10	-
297	446434.38	1284673.08	Аналитический метод	0.10	-
298	446302.94	1284726.21	Аналитический метод	0.10	-
299	446291.81	1284730.70	Аналитический метод	0.10	-
300	446241.11	1284751.15	Аналитический метод	0.10	-
301	446224.47	1284757.90	Аналитический метод	0.10	-
302	446220.64	1284759.45	Аналитический метод	0.10	-
303	446118.99	1284800.71	Аналитический метод	0.10	-
304	445902.74	1284890.09	Аналитический метод	0.10	-
305	445778.62	1284938.46	Аналитический метод	0.10	-
306	445745.88	1284951.22	Аналитический метод	0.10	-
307	445716.05	1284962.85	Аналитический метод	0.10	-
308	445553.57	1285027.15	Аналитический метод	0.10	-
309	445381.93	1285095.51	Аналитический метод	0.10	-
310	445226.77	1285157.81	Аналитический метод	0.10	-
311	445104.26	1285207.57	Аналитический метод	0.10	-
312	444834.81	1285316.81	Аналитический метод	0.10	-
313	444666.87	1285385.12	Аналитический метод	0.10	-
314	444469.11	1285464.09	Аналитический метод	0.10	-
315	444271.72	1285543.47	Аналитический метод	0.10	-
316	444020.65	1285643.03	Аналитический метод	0.10	-
317	443742.75	1285753.88	Аналитический метод	0.10	-
318	443595.84	1285813.95	Аналитический метод	0.10	-
319	443382.21	1285899.24	Аналитический метод	0.10	-
320	443320.07	1285924.12	Аналитический метод	0.10	-
321	443260.07	1285948.13	Аналитический метод	0.10	-
322	443237.99	1285926.71	Аналитический метод	0.10	-
323	443238.40	1285925.86	Аналитический метод	0.10	-
324	443236.19	1285924.94	Аналитический метод	0.10	-
325	443223.81	1285921.75	Аналитический метод	0.10	-
326	443223.13	1285921.59	Аналитический метод	0.10	-
327	443215.04	1285919.83	Аналитический метод	0.10	-
328	443347.20	1285866.94	Аналитический метод	0.10	-
329	443366.25	1285859.32	Аналитический метод	0.10	-
330	443579.73	1285774.09	Аналитический метод	0.10	-
331	443726.64	1285714.01	Аналитический метод	0.10	-
332	444004.76	1285603.08	Аналитический метод	0.10	-
333	444255.77	1285503.54	Аналитический метод	0.10	-
334	444453.12	1285424.18	Аналитический метод	0.10	-
335	444650.80	1285345.24	Аналитический метод	0.10	-
336	444818.63	1285276.97	Аналитический метод	0.10	-

337	445088.09	1285167.73	Аналитический метод	0.10	-
338	445210.67	1285117.94	Аналитический метод	0.10	-
339	445365.96	1285055.59	Аналитический метод	0.10	-
340	445537.70	1284987.19	Аналитический метод	0.10	-
341	445590.82	1284966.17	Аналитический метод	0.10	-
342	445630.48	1284950.47	Аналитический метод	0.10	-
343	445700.13	1284922.90	Аналитический метод	0.10	-
344	445753.54	1284900.85	Аналитический метод	0.10	-
345	445816.75	1284874.75	Аналитический метод	0.10	-
346	445885.20	1284846.49	Аналитический метод	0.10	-
347	446043.42	1284784.24	Аналитический метод	0.10	-
348	446102.86	1284760.85	Аналитический метод	0.10	-
349	446197.45	1284722.46	Аналитический метод	0.10	-
350	446201.22	1284720.93	Аналитический метод	0.10	-
351	446224.98	1284711.28	Аналитический метод	0.10	-
290	446378.97	1284649.17	Аналитический метод	0.10	-
-	-	-	-	-	-
351	443134.39	1285952.12	Аналитический метод	0.10	-
352	443166.62	1285951.59	Аналитический метод	0.10	-
353	443190.24	1285952.27	Аналитический метод	0.10	-
354	443205.20	1285953.55	Аналитический метод	0.10	-
355	443208.43	1285954.25	Аналитический метод	0.10	-
356	443209.67	1285954.30	Аналитический метод	0.10	-
357	443214.35	1285955.53	Аналитический метод	0.10	-
358	443215.39	1285955.76	Аналитический метод	0.10	-
359	443224.97	1285958.22	Аналитический метод	0.10	-
360	443228.93	1285960.60	Аналитический метод	0.10	-
361	443134.58	1285998.36	Аналитический метод	0.10	-
362	442926.59	1286086.22	Аналитический метод	0.10	-
363	442669.25	1286173.44	Аналитический метод	0.10	-
364	442505.60	1286187.02	Аналитический метод	0.10	-
365	442485.50	1286188.69	Аналитический метод	0.10	-
366	442415.75	1286194.48	Аналитический метод	0.10	-
367	442124.41	1286217.39	Аналитический метод	0.10	-
368	441787.40	1286244.54	Аналитический метод	0.10	-
369	441667.63	1286080.75	Аналитический метод	0.10	-
370	441572.03	1285956.41	Аналитический метод	0.10	-
371	441594.50	1285925.89	Аналитический метод	0.10	-
372	441605.08	1285914.61	Аналитический метод	0.10	-
373	441636.44	1285892.91	Аналитический метод	0.10	-
374	441631.83	1285886.08	Аналитический метод	0.10	-
375	441690.12	1285823.91	Аналитический метод	0.10	-

376	441694.22	1285819.53	Аналитический метод	0.10	-
377	441705.11	1285807.92	Аналитический метод	0.10	-
378	441713.06	1285799.44	Аналитический метод	0.10	-
379	441720.25	1285791.77	Аналитический метод	0.10	-
380	441724.10	1285787.64	Аналитический метод	0.10	-
381	441728.93	1285782.46	Аналитический метод	0.10	-
382	441763.49	1285745.38	Аналитический метод	0.10	-
383	441766.24	1285742.44	Аналитический метод	0.10	-
384	441790.20	1285716.74	Аналитический метод	0.10	-
385	441796.34	1285710.15	Аналитический метод	0.10	-
386	441831.39	1285672.55	Аналитический метод	0.10	-
387	441834.13	1285669.61	Аналитический метод	0.10	-
388	441847.65	1285655.12	Аналитический метод	0.10	-
389	441912.98	1285588.16	Аналитический метод	0.10	-
390	441945.20	1285601.74	Аналитический метод	0.10	-
391	441945.38	1285601.81	Аналитический метод	0.10	-
392	441952.70	1285604.73	Аналитический метод	0.10	-
393	441940.46	1285617.27	Аналитический метод	0.10	-
394	441937.49	1285620.32	Аналитический метод	0.10	-
395	441931.60	1285626.35	Аналитический метод	0.10	-
396	441927.85	1285630.20	Аналитический метод	0.10	-
397	441876.59	1285682.72	Аналитический метод	0.10	-
398	441866.41	1285693.65	Аналитический метод	0.10	-
399	441863.66	1285696.60	Аналитический метод	0.10	-
400	441858.57	1285702.06	Аналитический метод	0.10	-
401	441852.40	1285708.68	Аналитический метод	0.10	-
402	441798.26	1285766.75	Аналитический метод	0.10	-
403	441795.52	1285769.69	Аналитический метод	0.10	-
404	441749.46	1285819.10	Аналитический метод	0.10	-
405	441742.77	1285826.23	Аналитический метод	0.10	-
406	441736.58	1285832.83	Аналитический метод	0.10	-
407	441727.91	1285842.06	Аналитический метод	0.10	-
408	441723.74	1285846.51	Аналитический метод	0.10	-
409	441627.01	1285949.61	Аналитический метод	0.10	-
410	441626.43	1285950.66	Аналитический метод	0.10	-
411	441702.11	1286055.05	Аналитический метод	0.10	-
412	441809.14	1286196.48	Аналитический метод	0.10	-
413	442120.65	1286170.54	Аналитический метод	0.10	-
414	442411.97	1286147.63	Аналитический метод	0.10	-
415	442659.63	1286127.13	Аналитический метод	0.10	-
416	442910.07	1286042.20	Аналитический метод	0.10	-
417	443118.40	1285958.52	Аналитический метод	0.10	-

351	443134.39	1285952.12	Аналитический метод	0.10	-
-	-	-	-	-	-
418	442853.14	1284001.65	Аналитический метод	0.10	-
419	442810.99	1284068.68	Аналитический метод	0.10	-
420	442890.96	1284120.01	Аналитический метод	0.10	-
421	442841.56	1284279.58	Аналитический метод	0.10	-
422	442798.27	1284428.69	Аналитический метод	0.10	-
423	442728.72	1284494.65	Аналитический метод	0.10	-
424	442697.19	1284524.55	Аналитический метод	0.10	-
425	442669.63	1284550.69	Аналитический метод	0.10	-
426	442656.97	1284562.70	Аналитический метод	0.10	-
427	442589.84	1284626.37	Аналитический метод	0.10	-
428	442480.49	1284732.19	Аналитический метод	0.10	-
429	442475.77	1284736.75	Аналитический метод	0.10	-
430	442442.98	1284769.03	Аналитический метод	0.10	-
431	442341.92	1284868.51	Аналитический метод	0.10	-
432	442293.74	1284915.74	Аналитический метод	0.10	-
433	442291.24	1284918.19	Аналитический метод	0.10	-
434	442273.33	1284935.75	Аналитический метод	0.10	-
435	442262.36	1284959.33	Аналитический метод	0.10	-
436	442261.10	1284962.05	Аналитический метод	0.10	-
437	442164.65	1285169.43	Аналитический метод	0.10	-
438	442135.24	1285234.96	Аналитический метод	0.10	-
439	442131.96	1285242.26	Аналитический метод	0.10	-
440	442130.45	1285245.63	Аналитический метод	0.10	-
441	442128.40	1285250.20	Аналитический метод	0.10	-
442	442106.17	1285299.73	Аналитический метод	0.10	-
443	442102.88	1285307.05	Аналитический метод	0.10	-
444	442096.20	1285321.94	Аналитический метод	0.10	-
445	442093.94	1285326.98	Аналитический метод	0.10	-
446	442087.88	1285340.47	Аналитический метод	0.10	-
447	442086.24	1285344.13	Аналитический метод	0.10	-
448	442081.83	1285353.96	Аналитический метод	0.10	-
449	442075.65	1285367.85	Аналитический метод	0.10	-
450	442073.82	1285371.96	Аналитический метод	0.10	-
451	442063.13	1285395.98	Аналитический метод	0.10	-
452	442061.08	1285400.58	Аналитический метод	0.10	-
453	442009.37	1285516.79	Аналитический метод	0.10	-
454	442006.53	1285523.19	Аналитический метод	0.10	-
455	441984.95	1285571.68	Аналитический метод	0.10	-
456	441967.86	1285589.19	Аналитический метод	0.10	-
457	441952.90	1285583.23	Аналитический метод	0.10	-



458	441928.02	1285572.74	Аналитический метод	0.10	-
459	441940.31	1285560.15	Аналитический метод	0.10	-
460	441943.22	1285557.17	Аналитический метод	0.10	-
461	441951.32	1285548.87	Аналитический метод	0.10	-
462	441977.73	1285489.51	Аналитический метод	0.10	-
463	441979.81	1285484.83	Аналитический метод	0.10	-
464	442008.57	1285420.19	Аналитический метод	0.10	-
465	442011.04	1285414.66	Аналитический метод	0.10	-
466	442015.67	1285404.24	Аналитический метод	0.10	-
467	442018.95	1285396.88	Аналитический метод	0.10	-
468	442026.34	1285380.26	Аналитический метод	0.10	-
469	442028.39	1285375.66	Аналитический метод	0.10	-
470	442043.69	1285341.27	Аналитический метод	0.10	-
471	442045.31	1285337.64	Аналитический метод	0.10	-
472	442045.70	1285336.77	Аналитический метод	0.10	-
473	442071.93	1285278.33	Аналитический метод	0.10	-
474	442076.23	1285268.75	Аналитический метод	0.10	-
475	442084.06	1285251.29	Аналитический метод	0.10	-
476	442086.21	1285246.52	Аналитический метод	0.10	-
477	442091.72	1285234.22	Аналитический метод	0.10	-
478	442095.20	1285226.47	Аналитический метод	0.10	-
479	442128.26	1285152.81	Аналитический метод	0.10	-
480	442240.13	1284912.28	Аналитический метод	0.10	-
481	442313.89	1284839.98	Аналитический метод	0.10	-
482	442375.77	1284779.06	Аналитический метод	0.10	-
483	442447.83	1284708.13	Аналитический метод	0.10	-
484	442538.74	1284620.15	Аналитический метод	0.10	-
485	442562.17	1284597.48	Аналитический метод	0.10	-
486	442647.79	1284516.28	Аналитический метод	0.10	-
487	442659.82	1284504.87	Аналитический метод	0.10	-
488	442719.86	1284447.93	Аналитический метод	0.10	-
489	442744.99	1284424.09	Аналитический метод	0.10	-
490	442762.88	1284407.13	Аналитический метод	0.10	-
491	442803.24	1284268.09	Аналитический метод	0.10	-
492	442843.75	1284137.24	Аналитический метод	0.10	-
493	442756.04	1284080.94	Аналитический метод	0.10	-
494	442819.30	1283980.33	Аналитический метод	0.10	-
495	442837.56	1283989.82	Аналитический метод	0.10	-
496	442848.41	1283995.44	Аналитический метод	0.10	-
497	442851.55	1283997.90	Аналитический метод	0.10	-
498	442850.38	1284000.37	Аналитический метод	0.10	-
418	442853.14	1284001.65	Аналитический метод	0.10	-

-	-	-	-	-	-
499	442543.04	1281654.54	Аналитический метод	0.10	-
500	442545.83	1281668.66	Аналитический метод	0.10	-
501	442661.53	1281876.41	Аналитический метод	0.10	-
502	442780.05	1282084.46	Аналитический метод	0.10	-
503	442908.54	1282310.17	Аналитический метод	0.10	-
504	443048.23	1282556.11	Аналитический метод	0.10	-
505	443183.13	1282792.34	Аналитический метод	0.10	-
506	443250.70	1282907.21	Аналитический метод	0.10	-
507	443214.14	1283097.03	Аналитический метод	0.10	-
508	443181.46	1283275.21	Аналитический метод	0.10	-
509	443174.63	1283313.58	Аналитический метод	0.10	-
510	443168.08	1283350.41	Аналитический метод	0.10	-
511	443128.01	1283575.62	Аналитический метод	0.10	-
512	443027.13	1283729.20	Аналитический метод	0.10	-
513	442877.99	1283962.12	Аналитический метод	0.10	-
514	442877.16	1283963.44	Аналитический метод	0.10	-
515	442874.49	1283967.68	Аналитический метод	0.10	-
516	442869.73	1283975.25	Аналитический метод	0.10	-
517	442858.46	1283970.02	Аналитический метод	0.10	-
518	442861.07	1283966.55	Аналитический метод	0.10	-
519	442842.83	1283958.84	Аналитический метод	0.10	-
520	442834.67	1283955.88	Аналитический метод	0.10	-
521	442844.22	1283940.69	Аналитический метод	0.10	-
522	442894.09	1283862.79	Аналитический метод	0.10	-
523	442897.36	1283857.69	Аналитический метод	0.10	-
524	442993.57	1283707.44	Аналитический метод	0.10	-
525	443090.06	1283560.53	Аналитический метод	0.10	-
526	443128.50	1283344.52	Аналитический метод	0.10	-
527	443135.82	1283303.35	Аналитический метод	0.10	-
528	443142.10	1283268.10	Аналитический метод	0.10	-
529	443174.83	1283089.64	Аналитический метод	0.10	-
530	443208.57	1282914.47	Аналитический метод	0.10	-
531	443148.52	1282812.40	Аналитический метод	0.10	-
532	443013.47	1282575.91	Аналитический метод	0.10	-
533	442873.77	1282329.94	Аналитический метод	0.10	-
534	442745.29	1282104.25	Аналитический метод	0.10	-
535	442626.67	1281896.04	Аналитический метод	0.10	-
536	442510.35	1281687.18	Аналитический метод	0.10	-
537	442520.91	1281676.63	Аналитический метод	0.10	-
538	442519.30	1281677.16	Аналитический метод	0.10	-
539	442516.45	1281674.95	Аналитический метод	0.10	-


540	442515.82	1281673.06	Аналитический метод	0.10	-
541	442516.86	1281669.78	Аналитический метод	0.10	-
542	442522.33	1281667.98	Аналитический метод	0.10	-
543	442525.30	1281669.91	Аналитический метод	0.10	-
544	442525.88	1281671.67	Аналитический метод	0.10	-
499	442543.04	1281654.54	Аналитический метод	0.10	-
-	-	-	-	-	-
545	442517.65	1281034.41	Аналитический метод	0.10	-
546	442529.95	1281072.47	Аналитический метод	0.10	-
547	442521.34	1281075.25	Аналитический метод	0.10	-
548	442495.11	1281160.56	Аналитический метод	0.10	-
549	442470.10	1281251.91	Аналитический метод	0.10	-
550	442474.95	1281280.61	Аналитический метод	0.10	-
551	442498.98	1281423.03	Аналитический метод	0.10	-
552	442524.13	1281558.79	Аналитический метод	0.10	-
553	442534.87	1281613.21	Аналитический метод	0.10	-
554	442522.21	1281625.85	Аналитический метод	0.10	-
555	442500.82	1281647.21	Аналитический метод	0.10	-
556	442484.84	1281566.31	Аналитический метод	0.10	-
557	442459.59	1281430.00	Аналитический метод	0.10	-
558	442433.80	1281277.16	Аналитический метод	0.10	-
559	442429.19	1281249.86	Аналитический метод	0.10	-
560	442456.69	1281149.40	Аналитический метод	0.10	-
561	442489.23	1281043.60	Аналитический метод	0.10	-
545	442517.65	1281034.41	Аналитический метод	0.10	-

3. Сведения о характерных точках части (частей) границы объекта					
Обозначение характерных точек части границы	Координаты, м		Метод определения координат характерной точки	Средняя квадратическая погрешность положения характерной точки (M <sub>t</sub> ), м	Описание обозначения точки на местности (при наличии)
	X	Y			
1	2	3	4	5	6
-	-	-	-	-	-

### Раздел 3

Сведения о местоположении измененных (уточненных) границ объекта							
1. Система координат <u>МСК-50 (зона 1)</u>							
2. Сведения о характерных точках границ объекта							
Обозначение характерных точек границ	Существующие координаты, м		Измененные (уточненные) координаты, м		Метод определения координат характерной точки	Средняя квадратическая погрешность положения характерной точки (M <sub>t</sub> ), м	Описание обозначения точки на местности (при наличии)
	X	Y	X	Y			
1	2	3	4	5	6	7	8
-	-	-	-	-	-	-	-
3. Сведения о характерных точках части (частей) границы объекта							
-	-	-	-	-	-	-	-

Обзорная схема расположения границ публичного сервитута

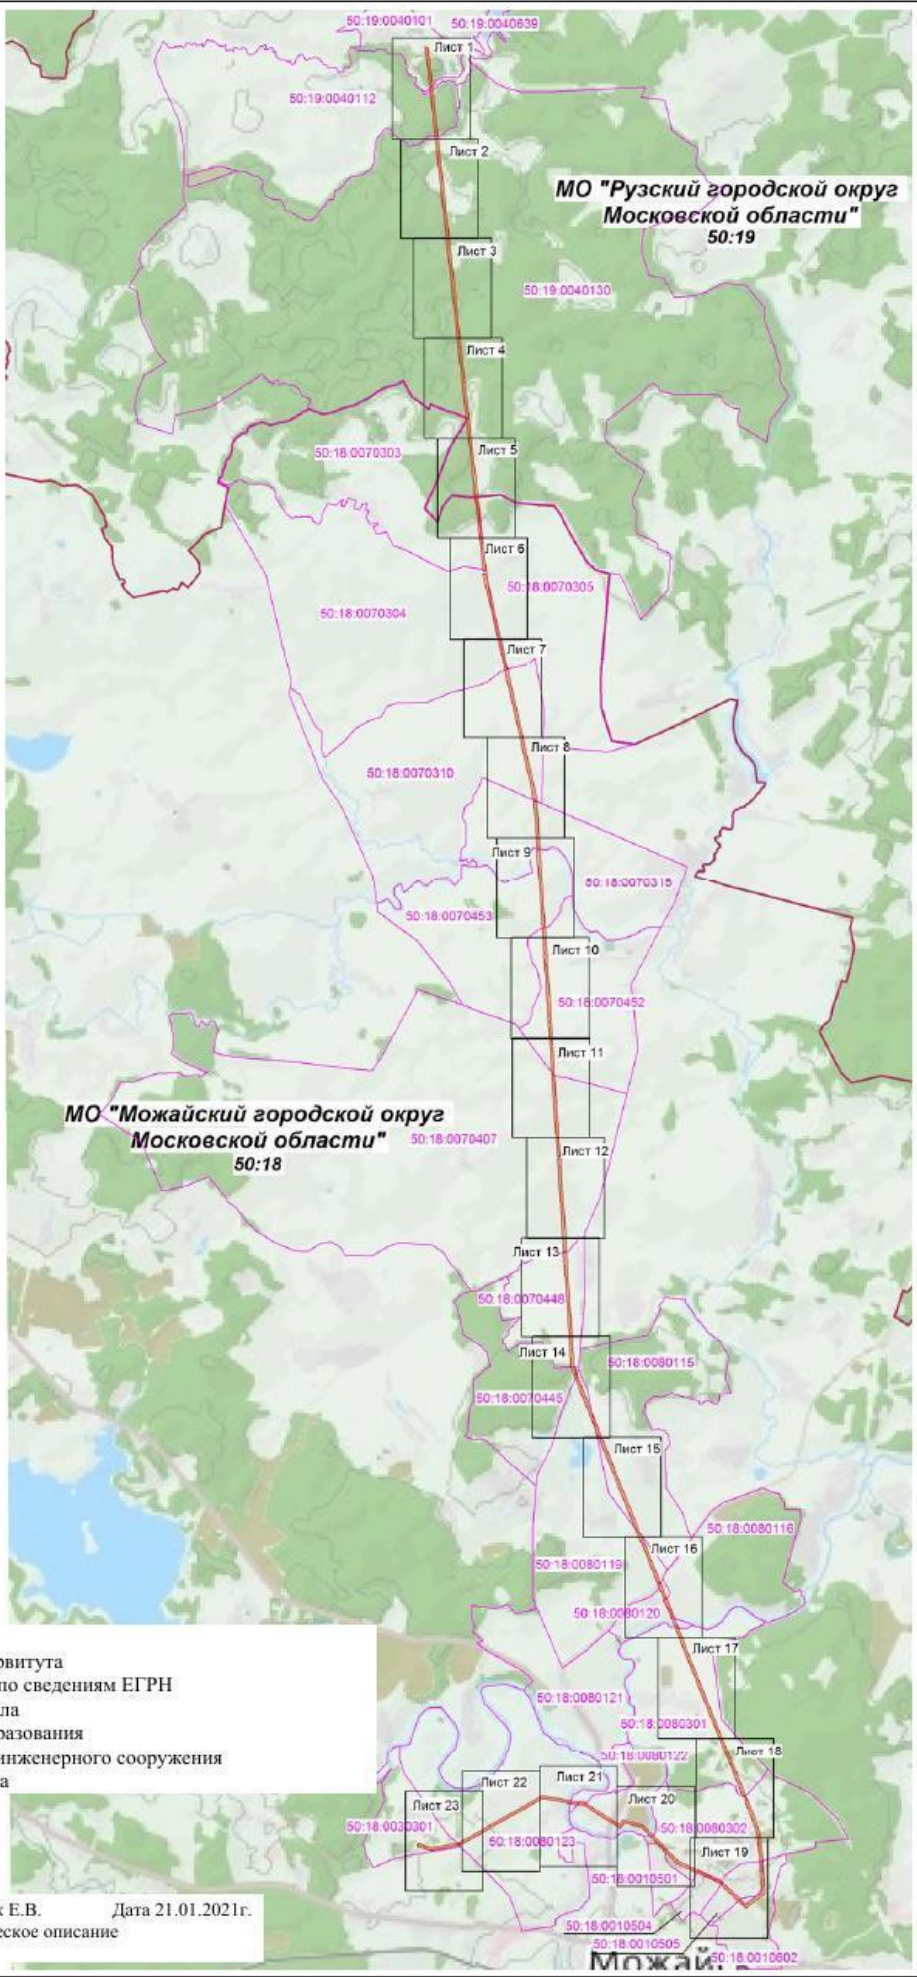

**МО "Рузский городской округ  
Московской области"**  
50:19

**МО "Можайский городской округ  
Московской области"**  
50:18

Масштаб 1:80000

Условные обозначения:

- граница зоны публичного сервитута
- граница земельного участка по сведениям ЕГРН
- граница кадастрового квартала
- граница муниципального образования
- проектное местоположение инженерного сооружения
- 50:18:0080122 - номер кадастрового квартала



Подписано: кадастровый инженер Хурчак Е.В. Дата 21.01.2021г.  
Место: М.О. Московская область, г. Можайск, составившего графическое описание



 


Схема расположения границ публичного сервитута

ЛИСТ 1



Масштаб 1:5000

Условные обозначения:

-  - граница зоны публичного сервитута
-  - граница земельного участка по сведениям ЕГРН
-  - граница кадастрового квартала
-  - граница муниципального образования
-  - проектное местоположение инженерного сооружения
- 50:18:0080122 - номер кадастрового квартала
- 50:18:0070303 - кадастровый номер участка, сведения о котором содержатся в ЕГРН
- 1 - обозначение характерной точки границы публичного сервитута



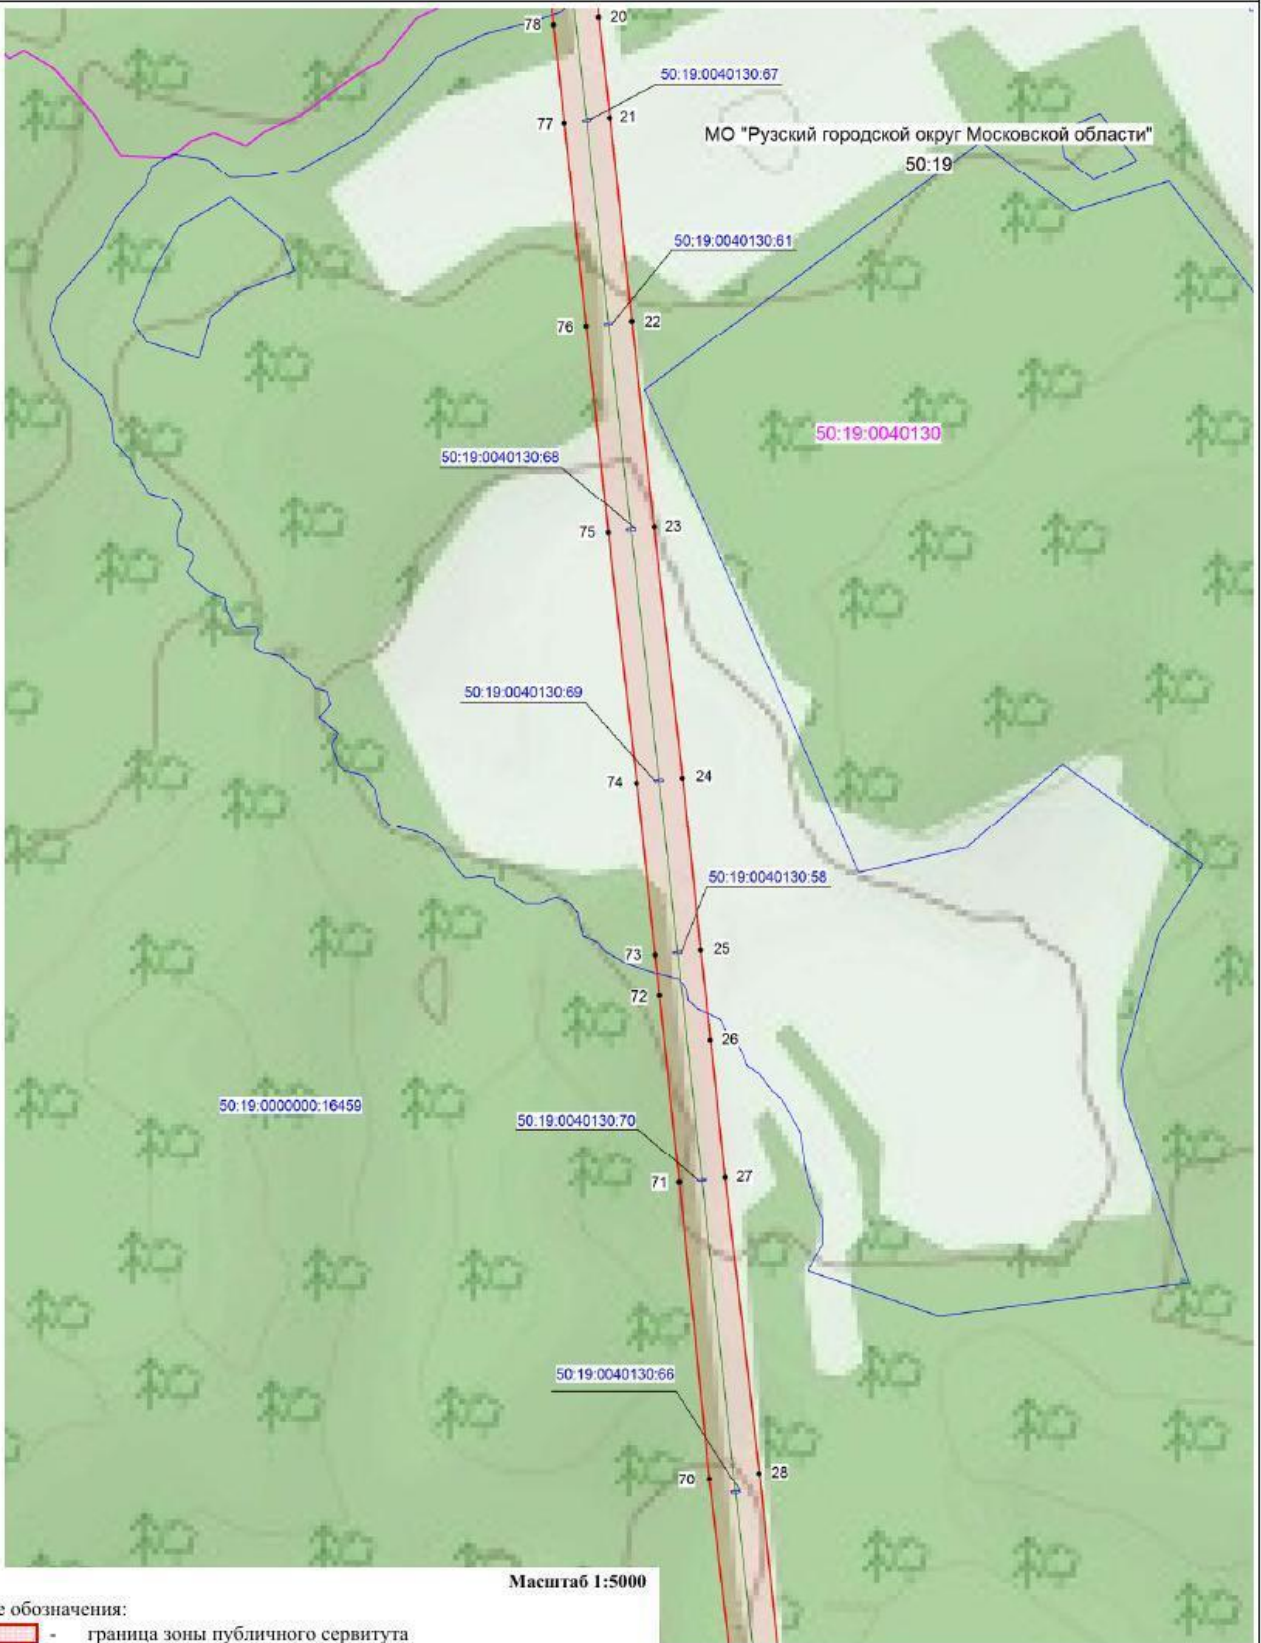
Подпись:  кадастровый инженер Хурчак Е.В. Дата 21.01.2021г.  
 Место:  составившего графическое описание

Схема расположения границ публичного сервитута

ЛИСТ 2



Масштаб 1:5000

Условные обозначения:


- граница зоны публичного сервитута
- граница земельного участка по сведениям ЕГРН
- граница кадастрового квартала
- граница муниципального образования
- проектное местоположение инженерного сооружения
- 50:18:0080122 - номер кадастрового квартала
- 50:18:0070301 - кадастровый номер участка, сведения о котором содержатся в ЕГРН
- 1 - обозначение характерной точки границы публичного сервитута

Подпись: кадастровый инженер Хурчак Е.В. Дата 21.01.2021г.  
 Место: составившего графическое описание






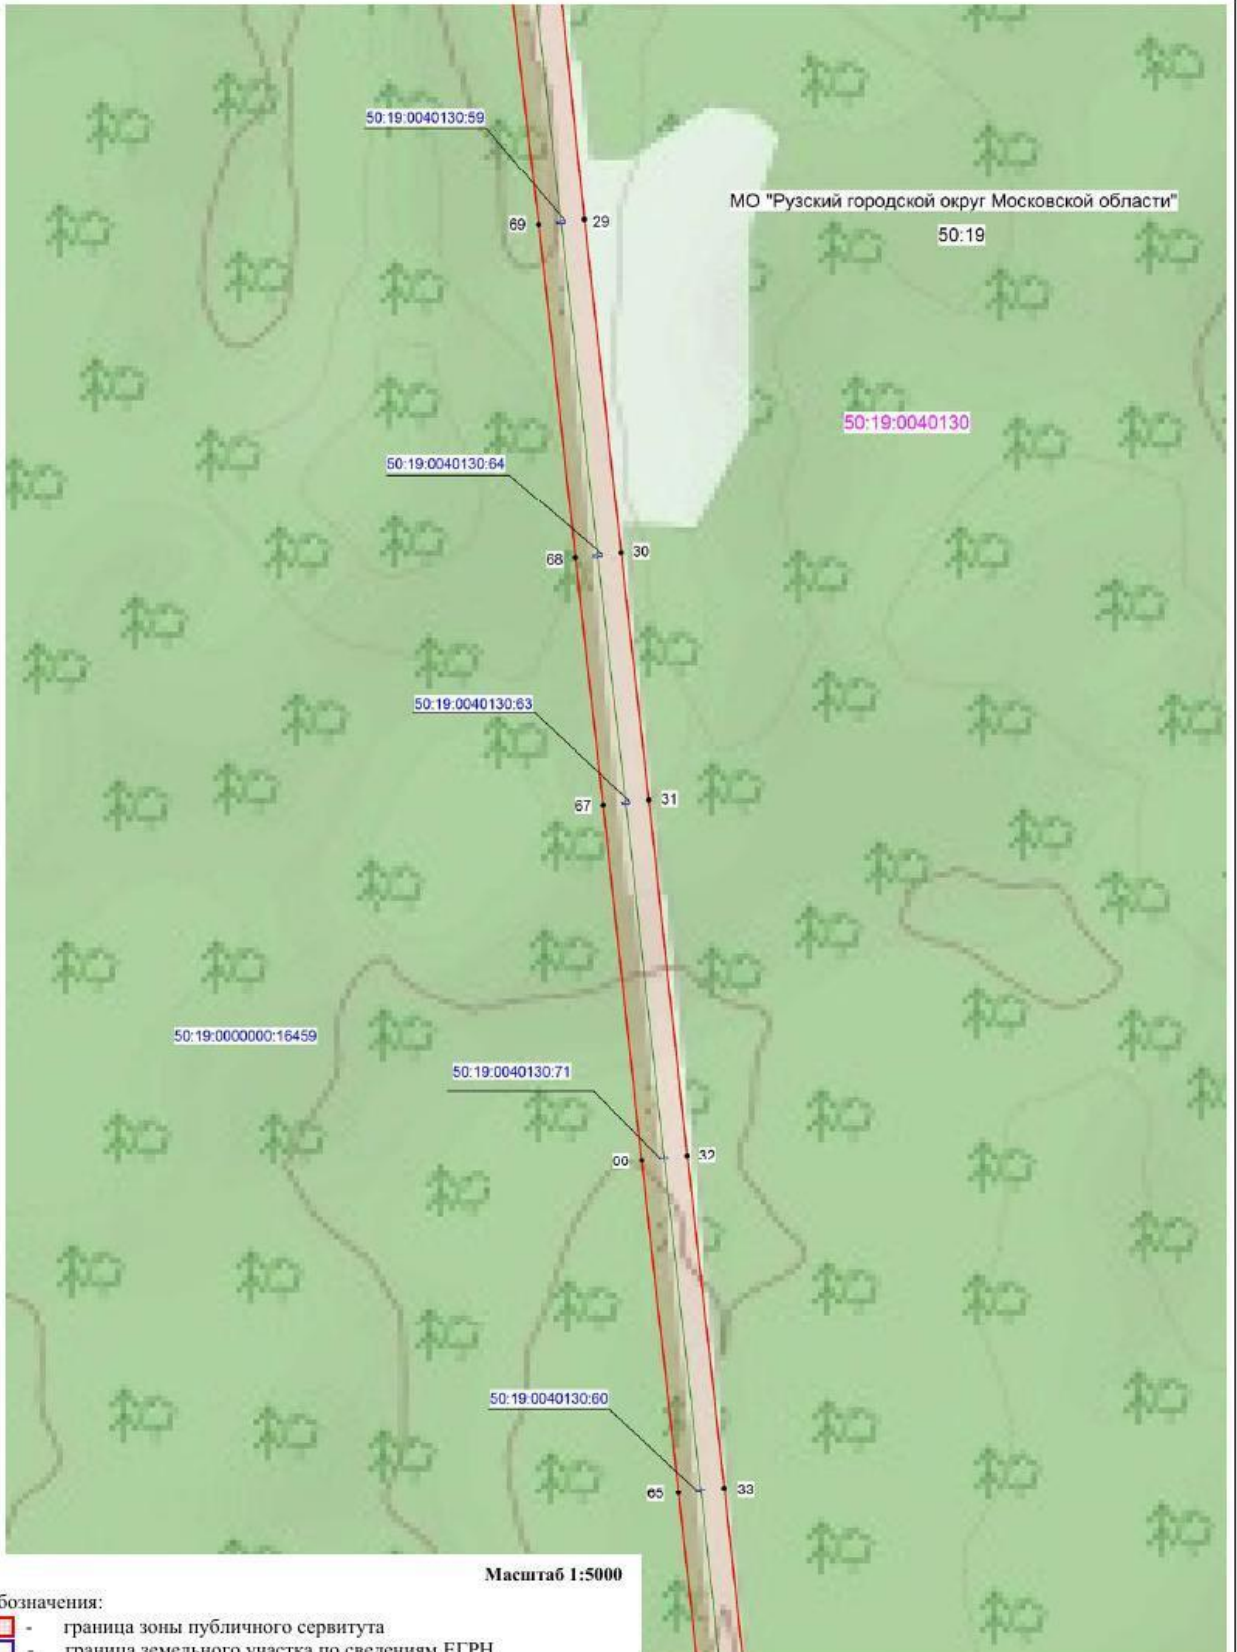

Схема расположения границ публичного сервитута

ЛИСТ 3

 

Масштаб 1:5000

Условные обозначения:

-  - граница зоны публичного сервитута
-  - граница земельного участка по сведениям ЕГРН
-  - граница кадастрового квартала
-  - граница муниципального образования
-  - проектное местоположение инженерного сооружения

50:18:0080122 - номер кадастрового квартала

50:18:0070303 - кадастровый номер участка, сведения о котором содержатся в ЕГРН

● 1 - обозначение характерной точки границы публичного сервитута




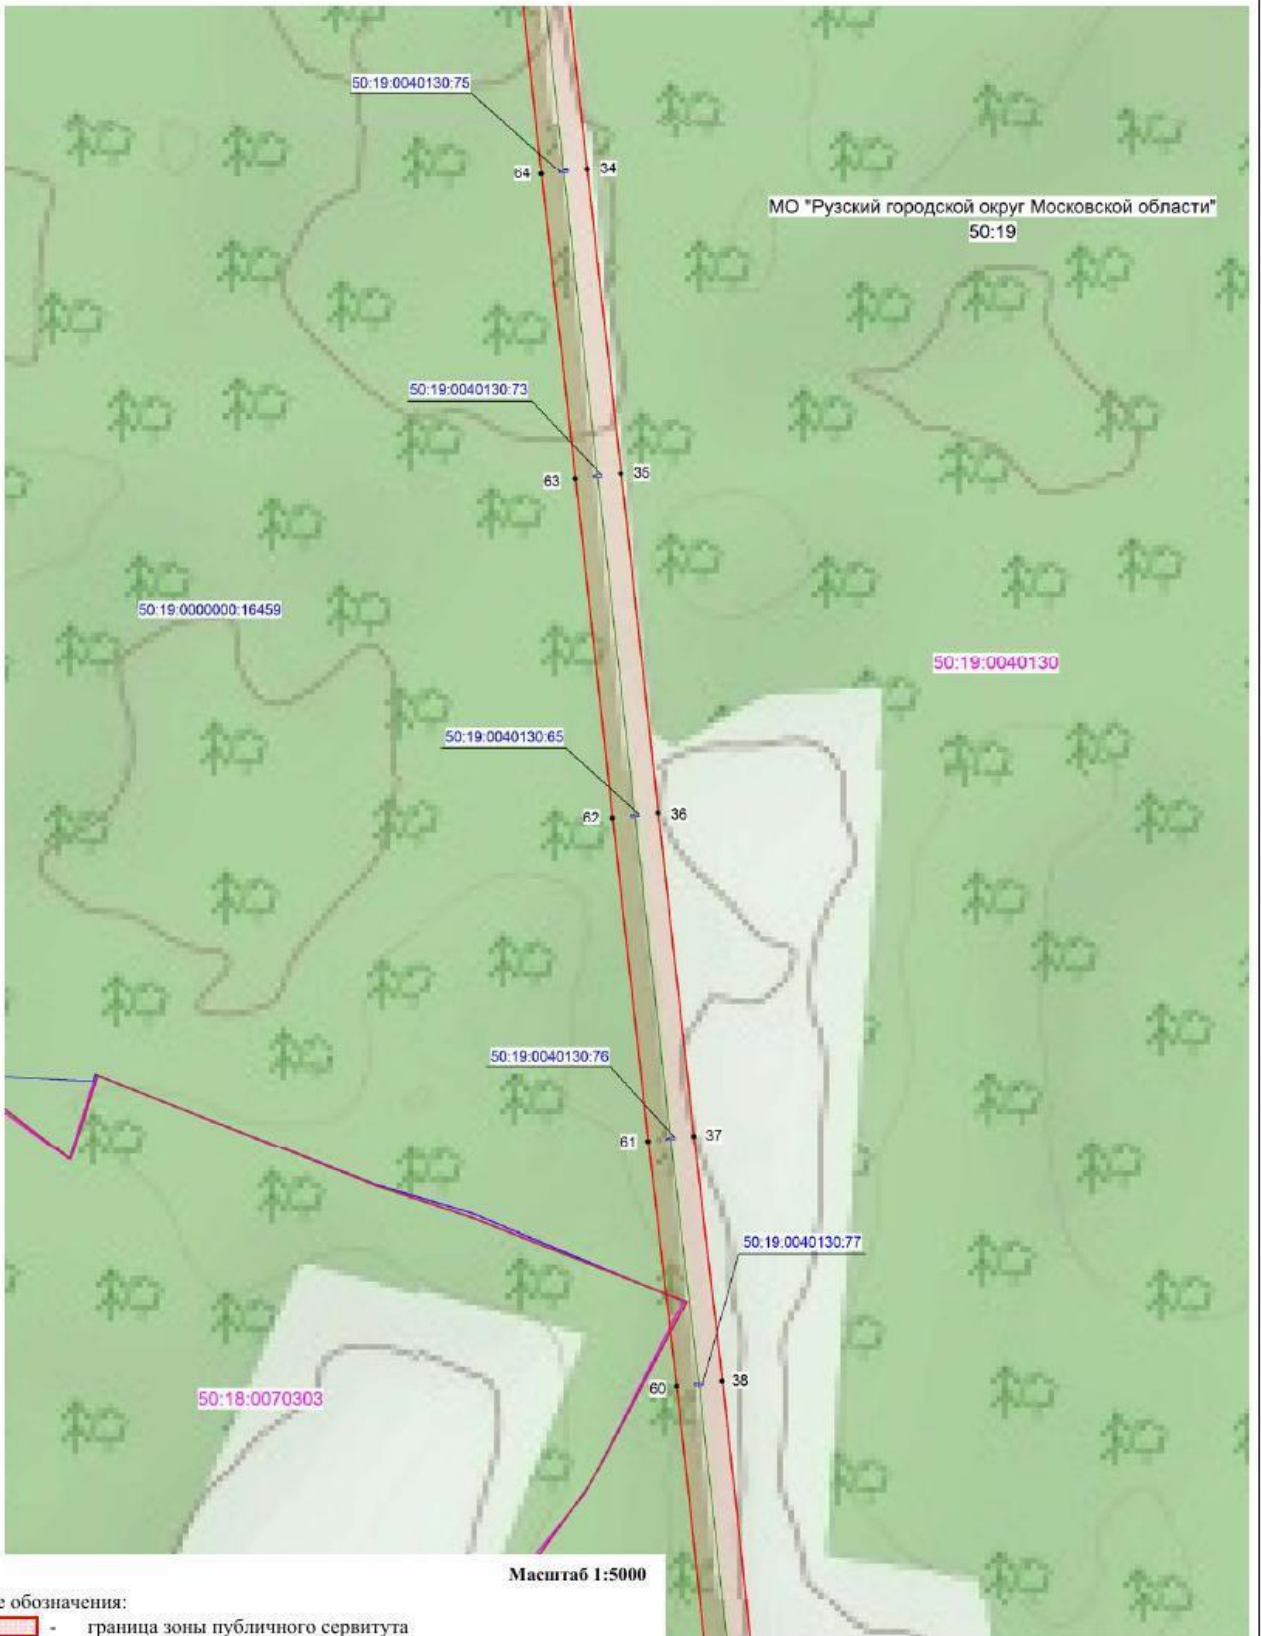
Подпись:  кадастровый инженер Хурчак Е.В. Дата 21.01.2021г.  
 Место для отпечатка печати, составившего графическое описание





 


Схема расположения границ публичного сервитута

ЛИСТ 4



Масштаб 1:5000

Условные обозначения:

-  - граница зоны публичного сервитута
-  - граница земельного участка по сведениям ЕГРН
-  - граница кадастрового квартала
-  - граница муниципального образования
-  - проектное местоположение инженерного сооружения
- 50:18:0080122 - номер кадастрового квартала
- 50:18:0070303 - кадастровый номер участка, сведения о котором содержатся в ЕГРН
- 1 - обозначение характерной точки границы публичного сервитута


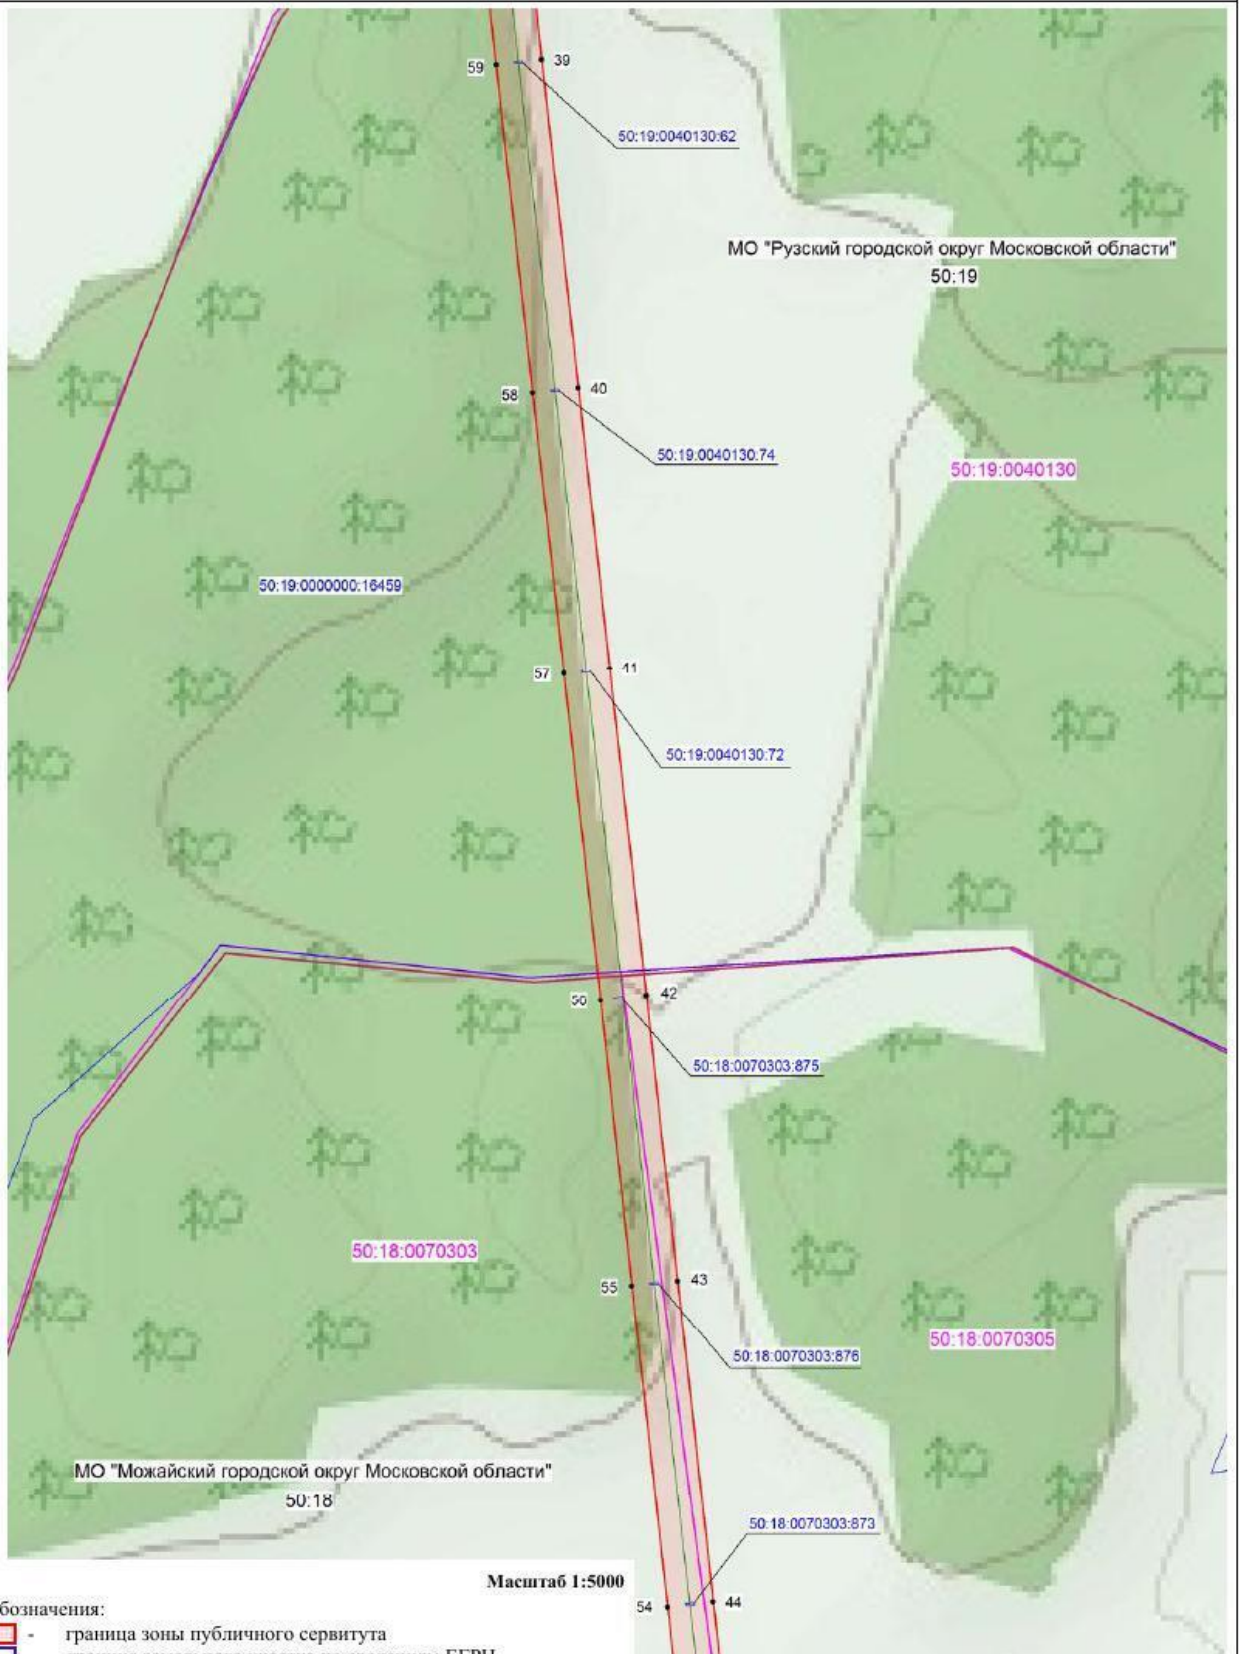
Подпись:  кадастровый инженер Хурчак Е.В. Дата 21.01.2021г.  
 Место для отпечатка печати, составившего графическое описание

Схема расположения границ публичного сервитута

ЛИСТ 5



Масштаб 1:5000

Условные обозначения:

- граница зоны публичного сервитута
- граница земельного участка по сведениям ЕГРН
- граница кадастрового квартала
- граница муниципального образования
- проектное местоположение инженерного сооружения
- 50:18:0080122 - номер кадастрового квартала
- 50:18:0070303:874 - кадастровый номер участка, сведения о котором содержатся в ЕГРН
- 1 - обозначение характерной точки границы публичного сервитута

Подпись: кадастровый инженер Хурчак Е.В. Дата 21.01.2021г.  
 Место для отпечатка печати, составившего графическое описание



Схема расположения границ публичного сервитута

ЛИСТ 6



Масштаб 1:5000

Условные обозначения:

- граница зоны публичного сервитута
- граница земельного участка по сведениям ЕГРН
- граница кадастрового квартала
- граница муниципального образования
- проектное местоположение инженерного сооружения
- 50:18:0080122 - номер кадастрового квартала
- 50:18:0070303 - кадастровый номер участка, сведения о котором содержатся в ЕГРН
- 1 - обозначение характерной точки границы публичного сервитута



Подпись: кадастровый инженер Хурчак Е.В. Дата 21.01.2021г.  
 Место для отпечатка печати, составившего графическое описание

Схема расположения границ публичного сервитута

ЛИСТ 7



Масштаб 1:5000

Условные обозначения:

- граница зоны публичного сервитута
- граница земельного участка по сведениям ЕГРН
- граница кадастрового квартала
- граница муниципального образования
- проектное местоположение инженерного сооружения
- 50:18:0080122 - номер кадастрового квартала
- 50:18:0070304 - кадастровый номер участка, сведения о котором содержатся в ЕГРН
- 101 - обозначение характерной точки границы публичного сервитута



Подпись: [Signature] кадастровый инженер Хурчак Е.В. Дата 21.01.2021г.  
Место: [Signature] специалист отдела, составившего графическое описание

Схема расположения границ публичного сервитута

ЛИСТ 8



Масштаб 1:5000

Условные обозначения:


- граница зоны публичного сервитута
- граница земельного участка по сведениям ЕГРН
- граница кадастрового квартала
- граница муниципального образования
- проектное местоположение инженерного сооружения
- 50:18:0080122 - номер кадастрового квартала
- 50:18:0070310 - кадастровый номер участка, сведения о котором содержатся в ЕГРН
- 1 - обозначение характерной точки границы публичного сервитута

Подпись: кадастровый инженер Хурчак Е.В. Дата 21.01.2021г.  
 Место: составившего графическое описание



Схема расположения границ публичного сервитута

ЛИСТ 9

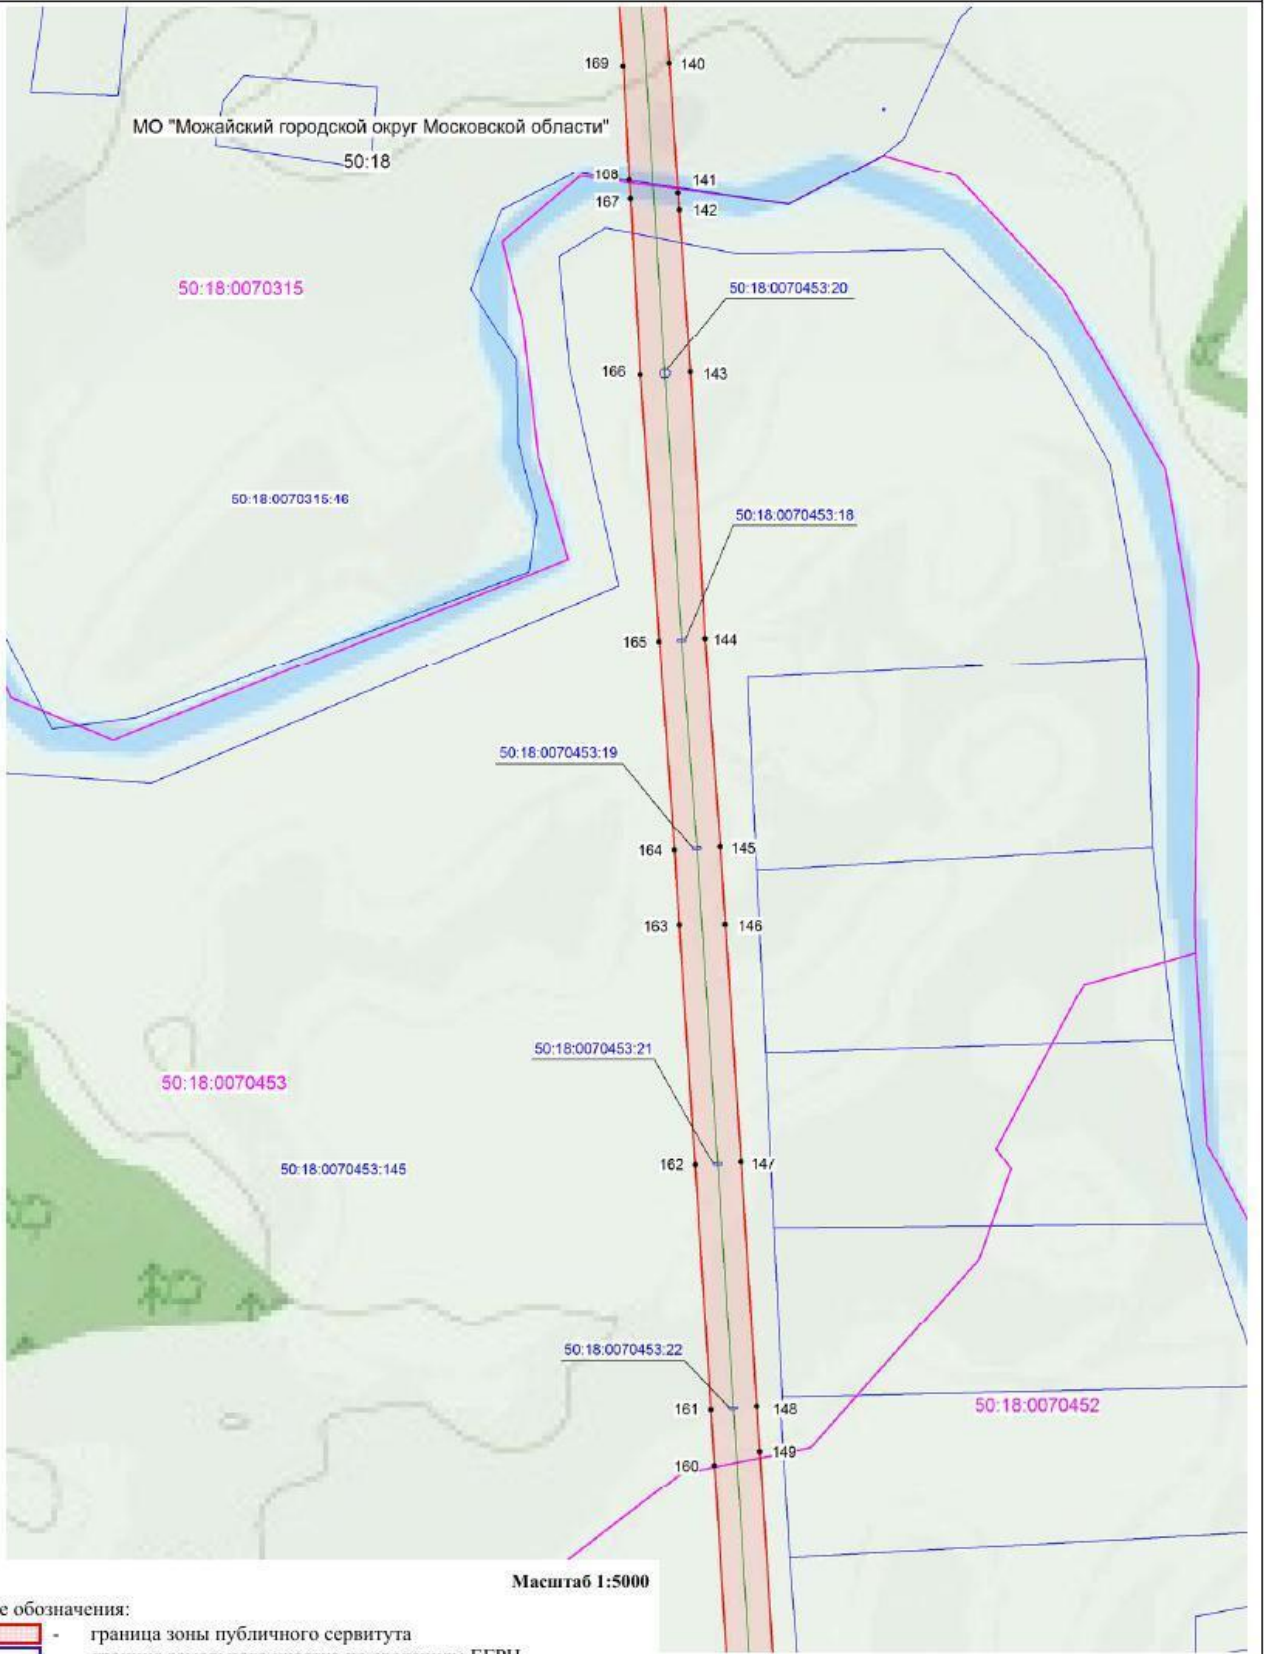

Масштаб 1:5000

Условные обозначения:


- граница зоны публичного сервитута
- граница земельного участка по сведениям ЕГРН
- граница кадастрового квартала
- граница муниципального образования
- проектное местоположение инженерного сооружения
- 50:18:0080122 - номер кадастрового квартала
- 50:18:0070315 - кадастровый номер участка, сведения о котором содержатся в ЕГРН
- 1 - обозначение характерной точки границы публичного сервитута

Подпись: [Signature] кадастровый инженер Хурчак Е.В. Дата 21.01.2021г.  
Место для отпечатка печати, составившего графическое описание



Схема расположения границ публичного сервитута

ЛИСТ 10

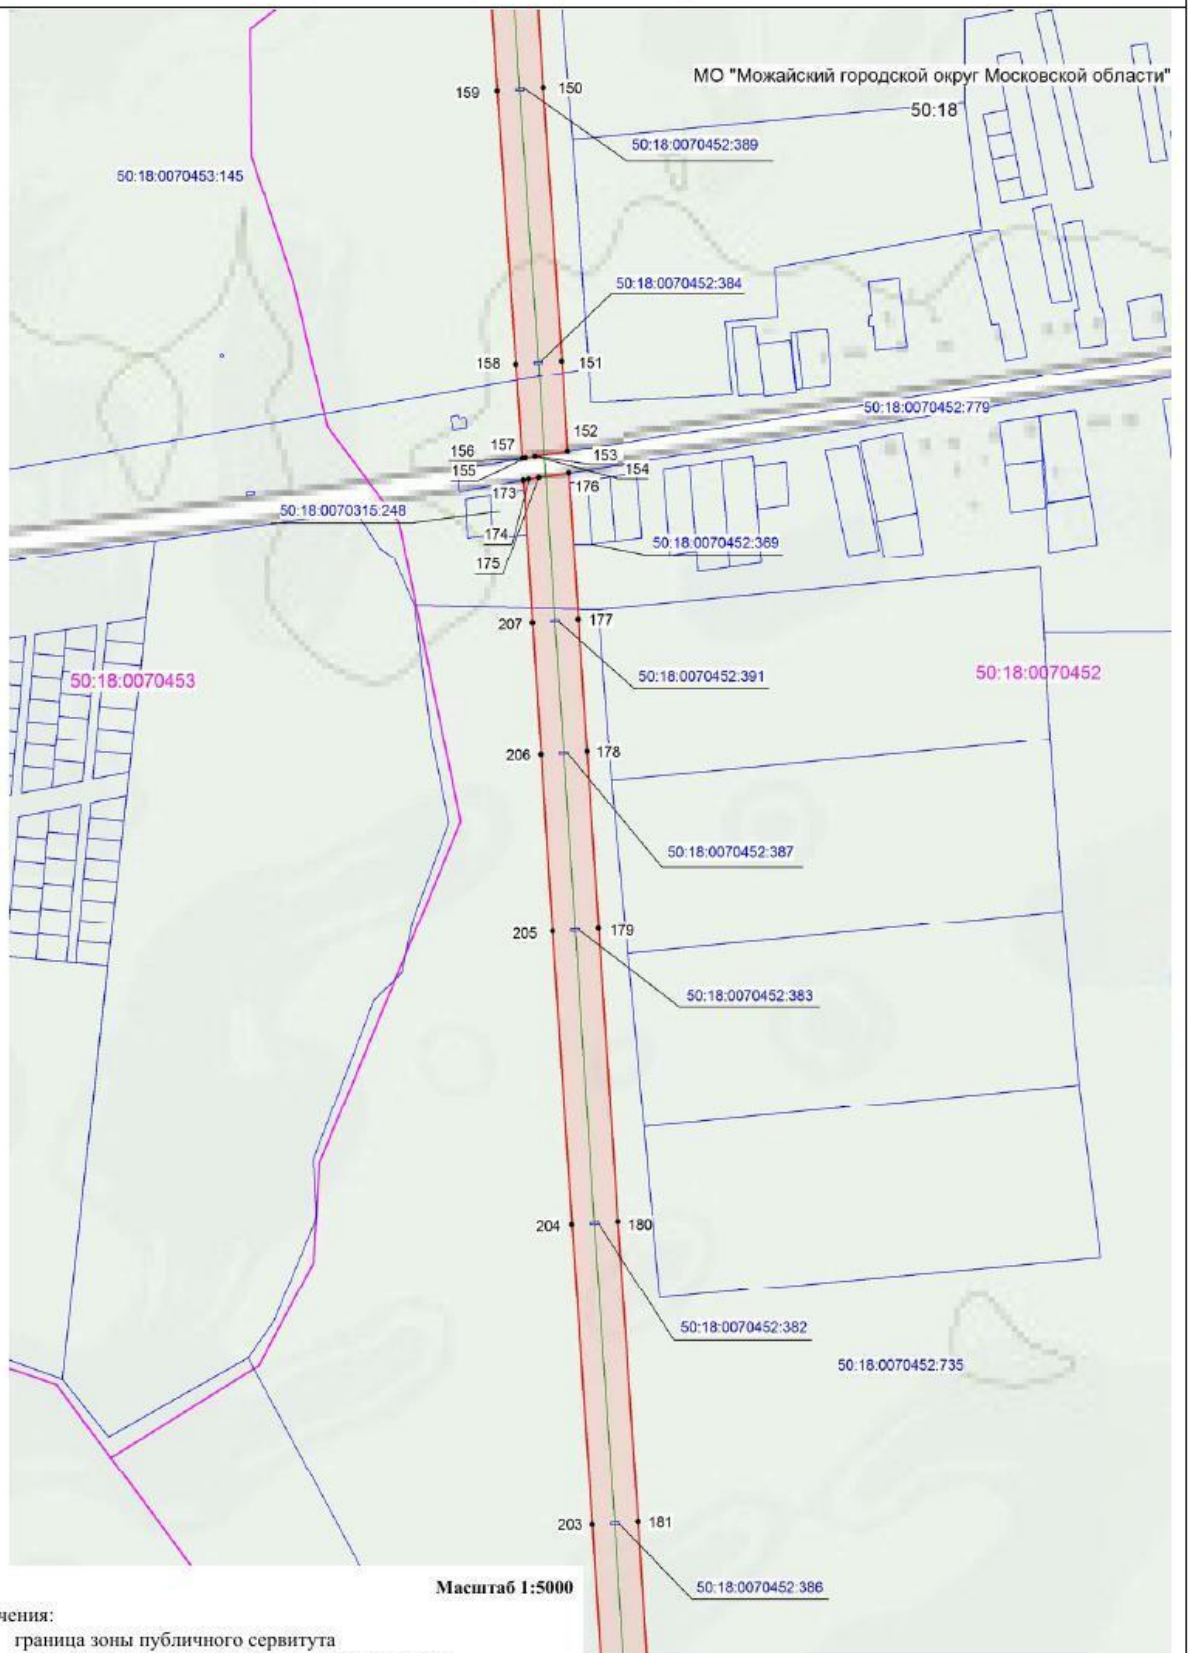

Масштаб 1:5000

Условные обозначения:


- граница зоны публичного сервитута
- граница земельного участка по сведениям ЕГРН
- граница кадастрового квартала
- граница муниципального образования
- проектное местоположение инженерного сооружения
- 50:18:0080122 - номер кадастрового квартала
- 50:18:0070303 - кадастровый номер участка, сведения о котором содержатся в ЕГРН
- 1 - обозначение характерной точки границы публичного сервитута

Подпись: кадастровый инженер Хурчак Е.В. Дата 21.01.2021г.  
 Место для отпечатка печати, составившего графическое описание



Схема расположения границ публичного сервитута

ЛИСТ 11

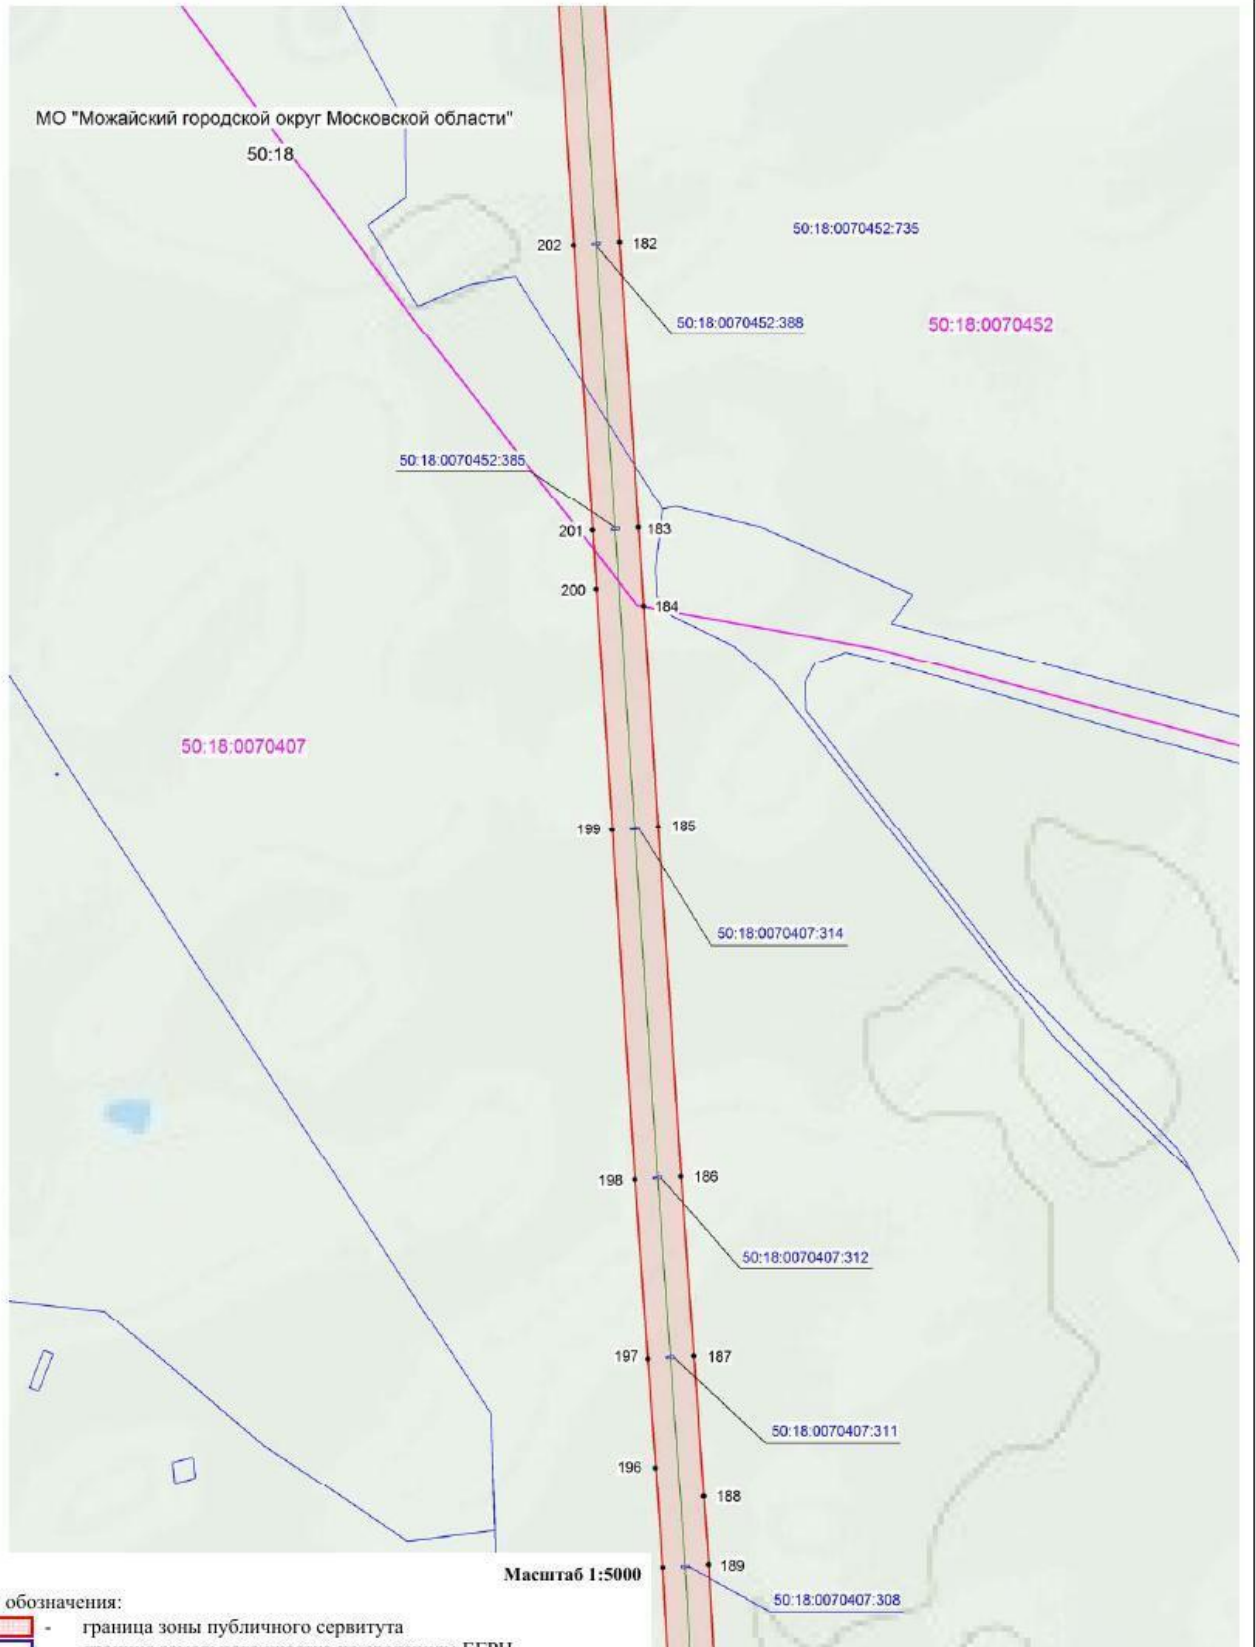

Масштаб 1:5000

Условные обозначения:

- граница зоны публичного сервитута
- граница земельного участка по сведениям ЕГРН
- граница кадастрового квартала
- граница муниципального образования
- проектное местоположение инженерного сооружения
- 50:18:0080122 - номер кадастрового квартала
- 50:18:0070307 - кадастровый номер участка, сведения о котором содержатся в ЕГРН
- 1 - обозначение характерной точки границы публичного сервитута




Подпись: кадастровый инженер Хурчак Е.В. Дата 21.01.2021г.  
 Место: составившего графическое описание






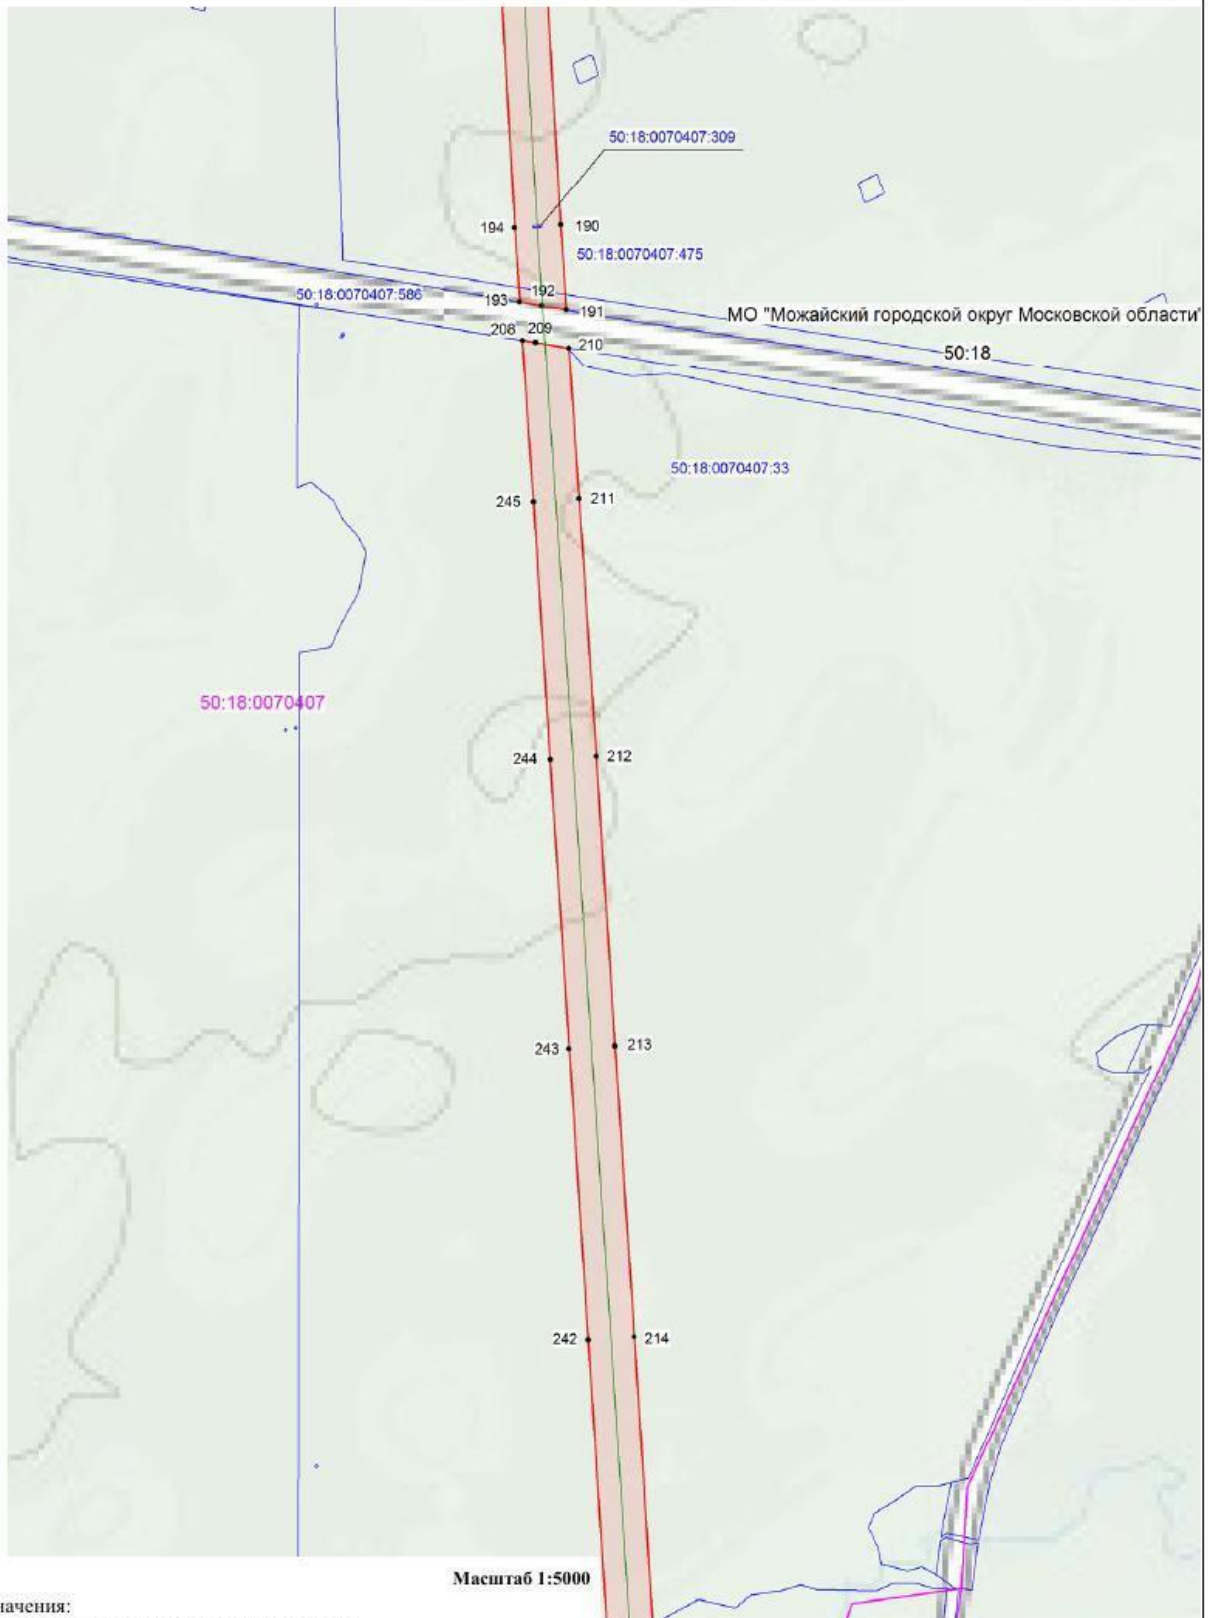

Схема расположения границ публичного сервитута

ЛИСТ 12

 

Масштаб 1:5000

Условные обозначения:

-  - граница зоны публичного сервитута
-  - граница земельного участка по сведениям ЕГРН
-  - граница кадастрового квартала
-  - граница муниципального образования
-  - проектное местоположение инженерного сооружения
- 50:18:0080122 - номер кадастрового квартала
- 50:18:0070407 - кадастровый номер участка, сведения о котором содержатся в ЕГРН
- 1 - обозначение характерной точки границы публичного сервитута


Подпись:  кадастровый инженер Хурчак Е.В. Дата 21.01.2021г.  
 Место для отпечатка печати, составившего графическое описание

Схема расположения границ публичного сервитута

ЛИСТ 13



Масштаб 1:5000

Условные обозначения:


- граница зоны публичного сервитута
- граница земельного участка по сведениям ЕГРН
- граница кадастрового квартала
- граница муниципального образования
- проектное местоположение инженерного сооружения
- 50:18:0080122 - номер кадастрового квартала
- 50:18:0070407 - кадастровый номер участка, сведения о котором содержатся в ЕГРН
- 1 - обозначение характерной точки границы публичного сервитута

Подпись: кадастровый инженер Хурчак Е.В. Дата 21.01.2021г.  
 Место для отпечатка печати, составившего графическое описание






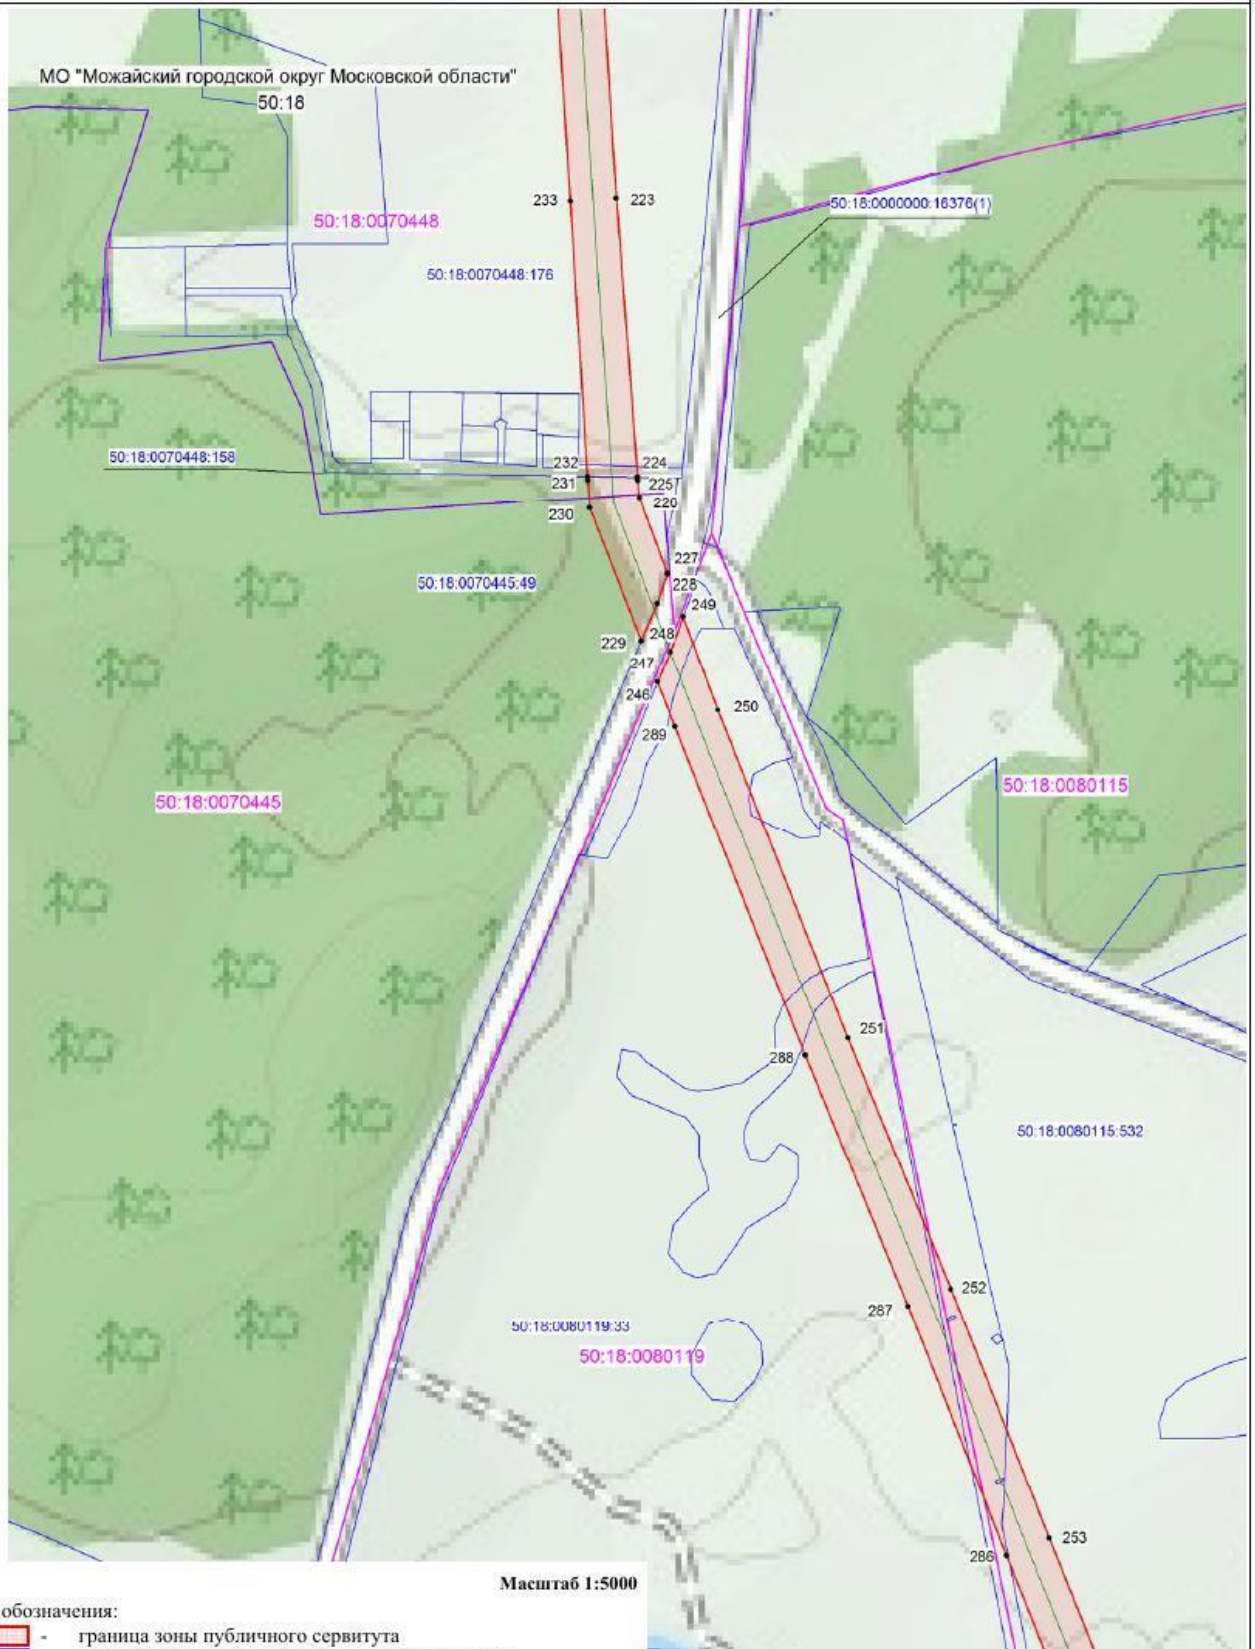

Схема расположения границ публичного сервитута

ЛИСТ 14

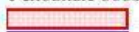

Масштаб 1:5000

Условные обозначения:

-  - граница зоны публичного сервитута
-  - граница земельного участка по сведениям ЕГРН
-  - граница кадастрового квартала
-  - граница муниципального образования
-  - проектное местоположение инженерного сооружения
- 50:18:0080122 - номер кадастрового квартала
- 50:18:0070448 - кадастровый номер участка, сведения о котором содержатся в ЕГРН
- 1 - обозначение характерной точки границы публичного сервитута


Подпись:  кадастровый инженер Хурчак Е.В. Дата 21.01.2021г.  
 Место для отпечатка печати, составившего графическое описание






Схема расположения границ публичного сервитута

ЛИСТ 15



Масштаб 1:5000

Условные обозначения:

-  - граница зоны публичного сервитута
-  - граница земельного участка по сведениям ЕГРН
-  - граница кадастрового квартала
-  - граница муниципального образования
-  - проектное местоположение инженерного сооружения
- 50:18:0080122 - номер кадастрового квартала
- 50:18:0070301 - кадастровый номер участка, сведения о котором содержатся в ЕГРН
- 1 - обозначение характерной точки границы публичного сервитута


Подпись:  кадастровый инженер Хурчак Е.В. Дата 21.01.2021г.  
 Место для отпечатка печати, составившего графическое описание



Схема расположения границ публичного сервитута

ЛИСТ 16



Условные обозначения:


- граница зоны публичного сервитута
- граница земельного участка по сведениям ЕГРН
- граница кадастрового квартала
- граница муниципального образования
- проектное местоположение инженерного сооружения
- 50:18:0080122 - номер кадастрового квартала
- 50:18:0070301 - кадастровый номер участка, сведения о котором содержатся в ЕГРН
- 1 - обозначение характерной точки границы публичного сервитута

Подпись: кадастровый инженер Хурчак Е.В. Дата 21.01.2021г.  
 Место: составившего графическое описание



Схема расположения границ публичного сервитута

ЛИСТ 17

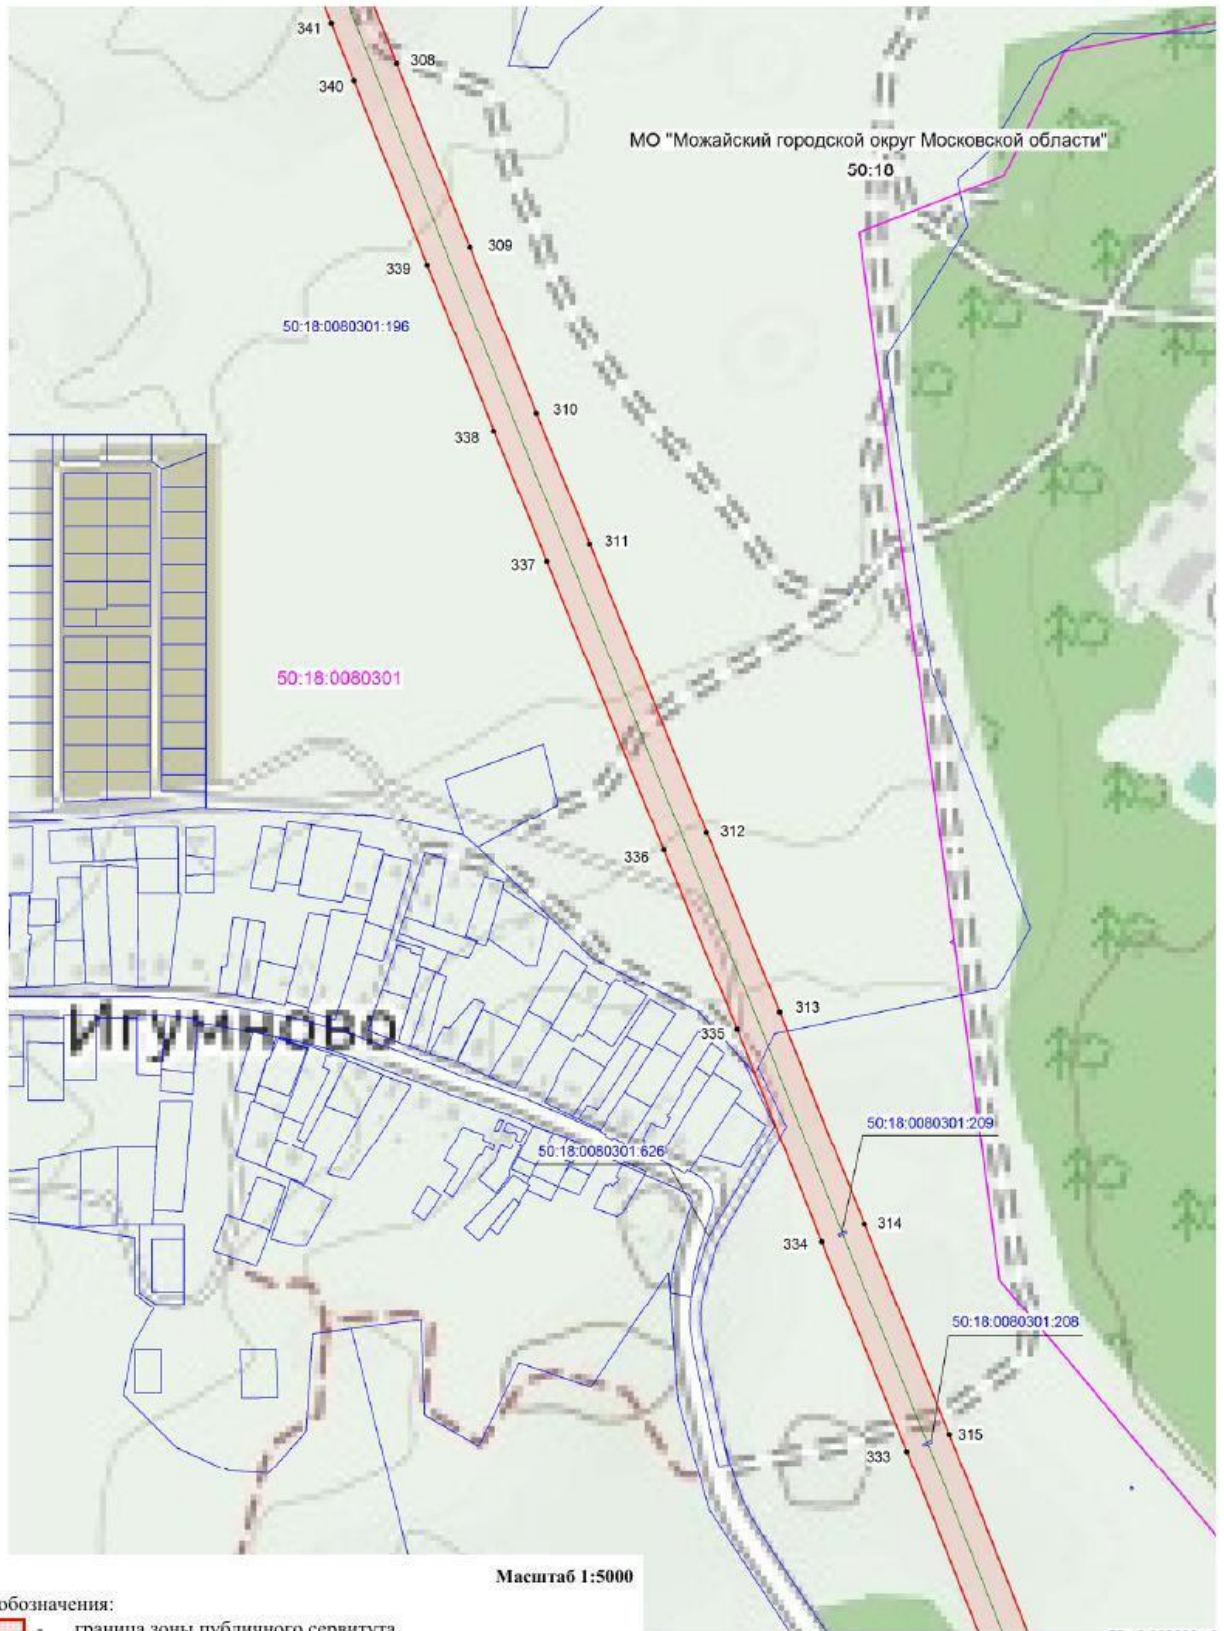

Масштаб 1:5000

Условные обозначения:

- граница зоны публичного сервитута
- граница земельного участка по сведениям ЕГРН
- граница кадастрового квартала
- граница муниципального образования
- проектное местоположение инженерного сооружения
- 50:18:0080122 - номер кадастрового квартала
- 50:18:0070301 - кадастровый номер участка, сведения о котором содержатся в ЕГРН
- 1 - обозначение характерной точки границы публичного сервитута

Подпись: кадастровый инженер Хурчак Е.В. Дата 21.01.2021г.  
 Место для отпечатка печати, составившего графическое описание



Схема расположения границ публичного сервитута

ЛИСТ 18



Масштаб 1:5000

Условные обозначения:


- граница зоны публичного сервитута
- граница земельного участка по сведениям ЕГРН
- граница кадастрового квартала
- граница муниципального образования
- проектное местоположение инженерного сооружения
- 50:18:0080122 - номер кадастрового квартала
- 50:18:0070301 - кадастровый номер участка, сведения о котором содержатся в ЕГРН
- 1 - обозначение характерной точки границы публичного сервитута

Подпись: кадастровый инженер Хурчак Е.В. Дата 21.01.2021г.  
 Место для отпечатка печати, составившего графическое описание



Схема расположения границ публичного сервитута

ЛИСТ 19

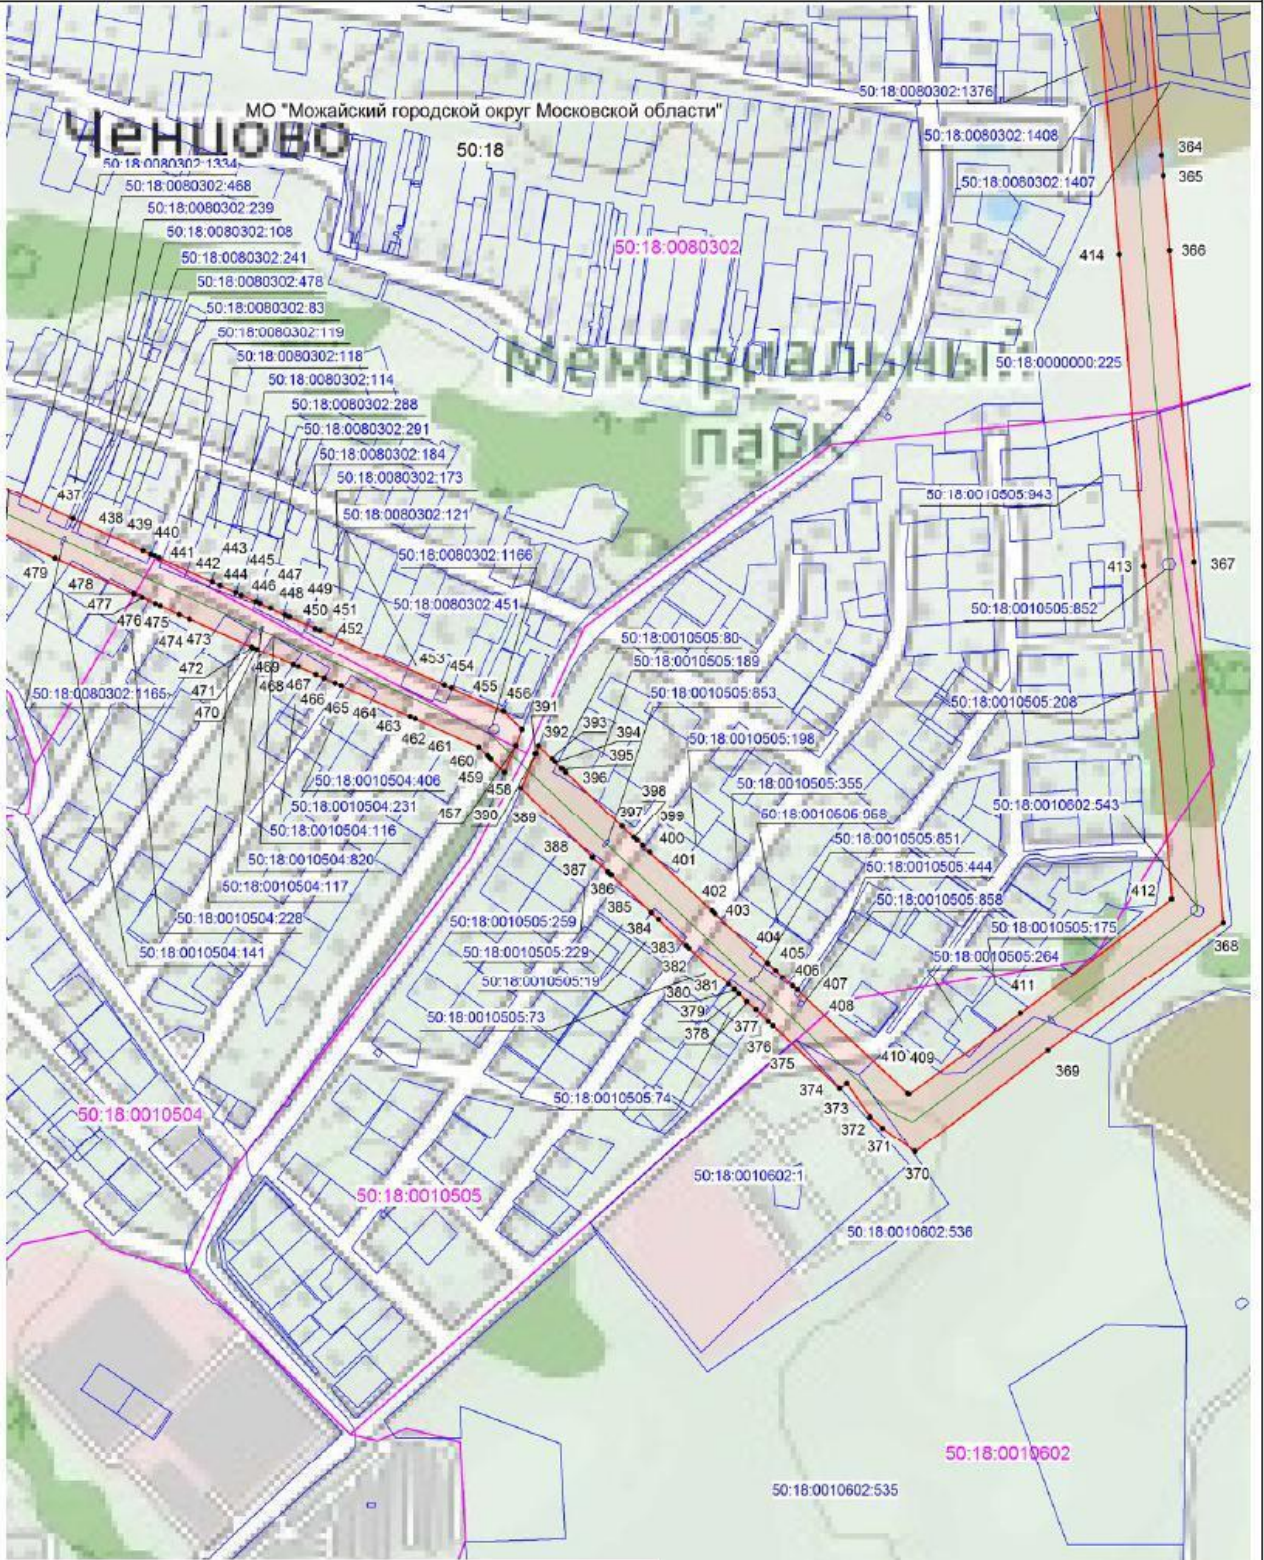

Масштаб 1:5000

Условные обозначения:

- граница зоны публичного сервитута
- граница земельного участка по сведениям ЕГРН
- граница кадастрового квартала
- граница муниципального образования
- проектное местоположение инженерного сооружения
- 50:18:0080122 - номер кадастрового квартала
- 50:18:0070303 - кадастровый номер участка, сведения о котором содержатся в ЕГРН
- 1 - обозначение характерной точки границы публичного сервитута




Подпись: кадастровый инженер Хурчак Е.В. Дата 21.01.2021г.  
 Место для отпечатка печати, составившего графическое описание

ИМЕ





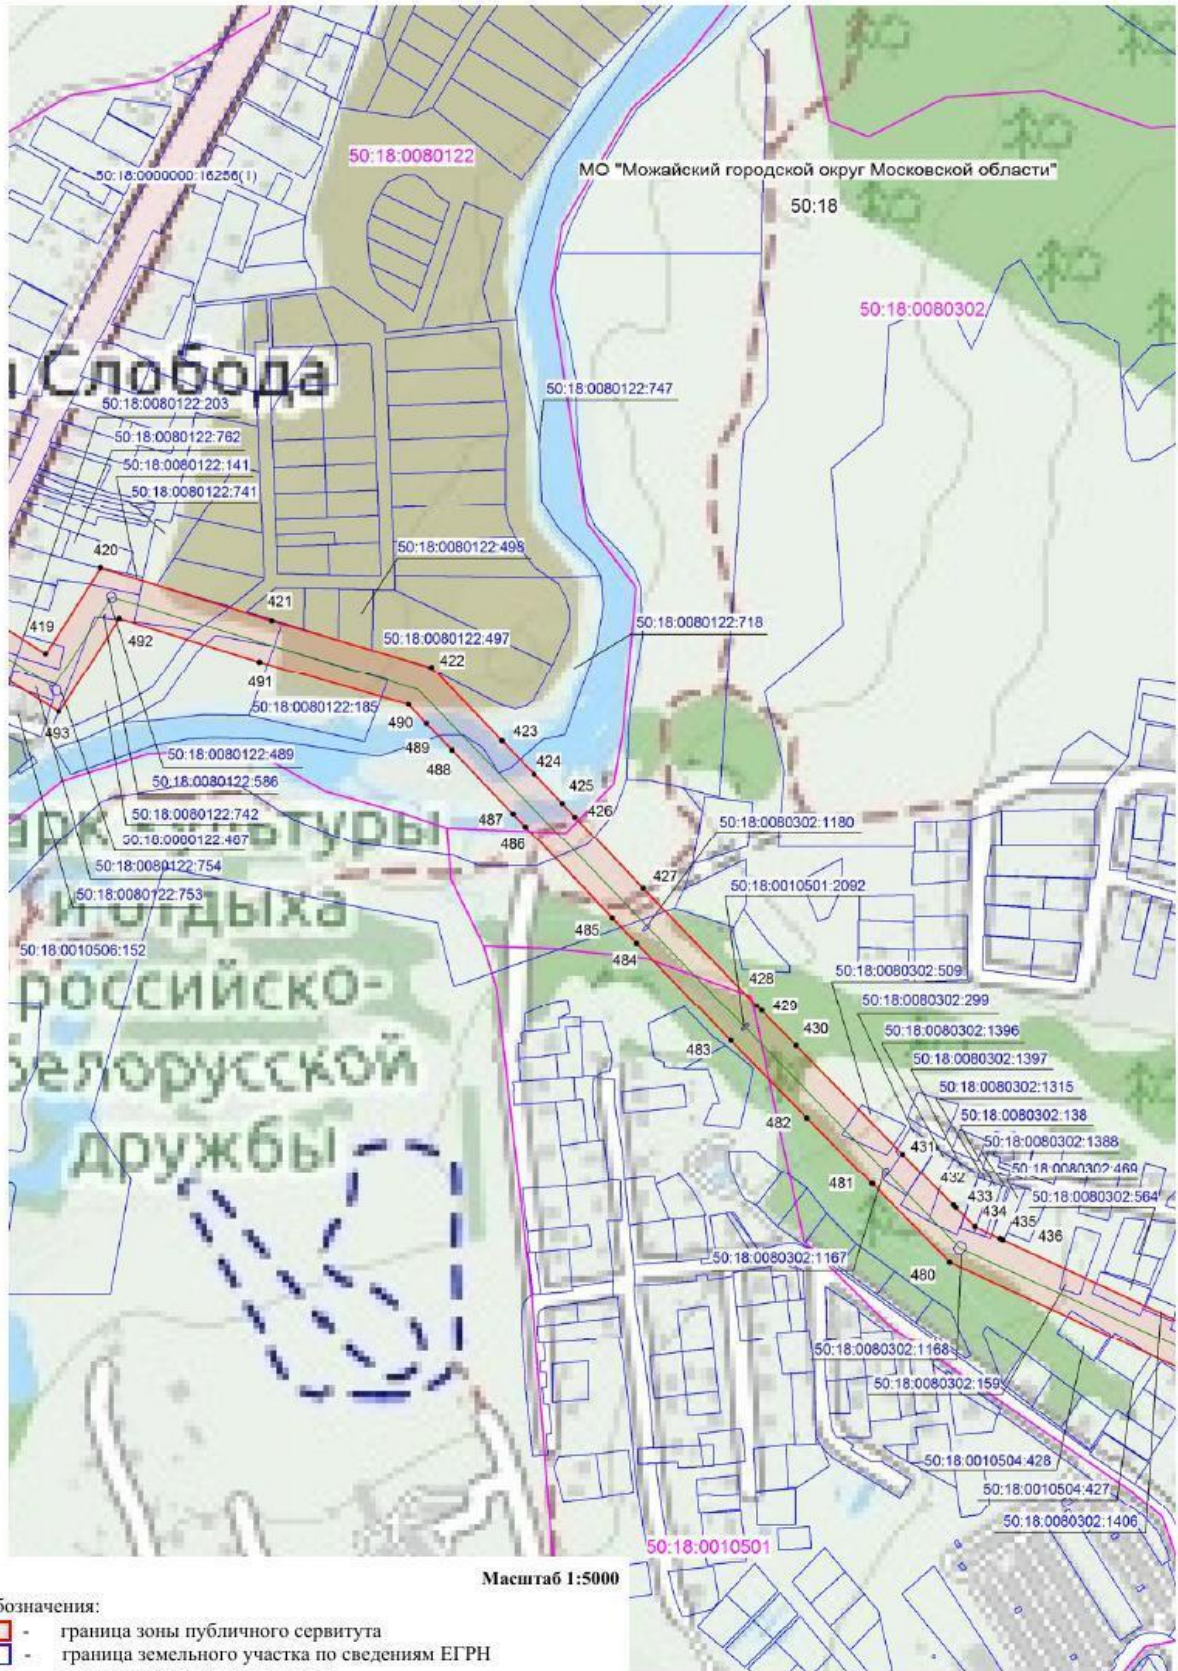


Схема расположения границ публичного сервитута

ЛИСТ 20



Масштаб 1:5000

Условные обозначения:

-  - граница зоны публичного сервитута
-  - граница земельного участка по сведениям ЕГРН
-  - граница кадастрового квартала
-  - граница муниципального образования
-  - проектное местоположение инженерного сооружения
- 50:18:0080122 - номер кадастрового квартала
- 50:18:0070301 - кадастровый номер участка, сведения о котором содержатся в ЕГРН
- 1 - обозначение характерной точки границы публичного сервитута




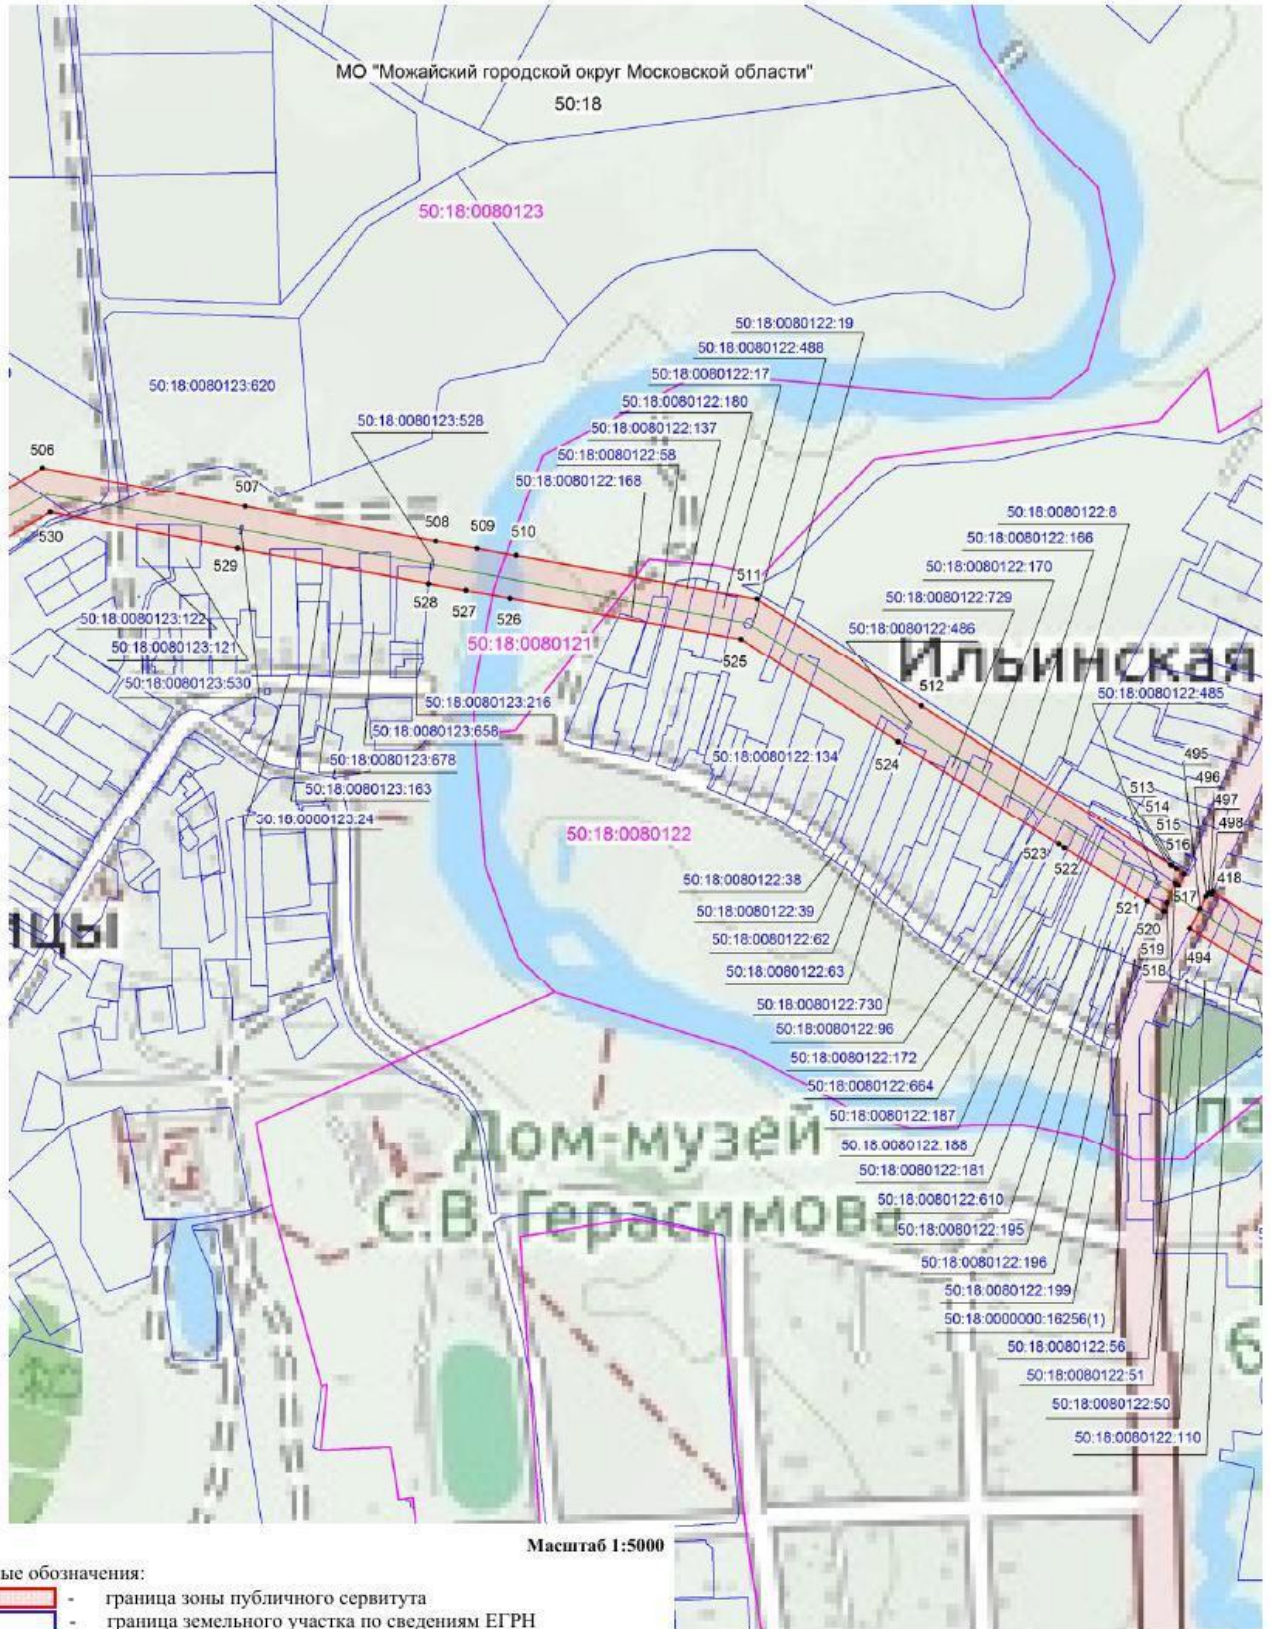
Подпись:  кадастровый инженер Хурчак Е.В. Дата 21.01.2021г.  
 Место для отпечатка печати, составившего графическое описание



 


Схема расположения границ публичного сервитута

ЛИСТ 21



Масштаб 1:5000

Условные обозначения:

-  - граница зоны публичного сервитута
-  - граница земельного участка по сведениям ЕГРН
-  - граница кадастрового квартала
-  - граница муниципального образования
-  - проектное местоположение инженерного сооружения
- 50:18:0080122 - номер кадастрового квартала
- 50:18:0070301 - кадастровый номер участка, сведения о котором содержатся в ЕГРН
- 1 - обозначение характерной точки границы публичного сервитута



Подпись: Хурчак Е.В. кадастровый инженер Хурчак Е.В. Дата 21.01.2021г.  
 Место для отпечатка подписи, составившего графическое описание

Схема расположения границ публичного сервитута

ЛИСТ 22



Масштаб 1:5000

Условные обозначения:

- граница зоны публичного сервитута
- граница земельного участка по сведениям ЕГРН
- граница кадастрового квартала
- граница муниципального образования
- проектное местоположение инженерного сооружения
- 50:18:0080122 - номер кадастрового квартала
- 50:18:0070303 - кадастровый номер участка, сведения о котором содержатся в ЕГРН
- 1 - обозначение характерной точки границы публичного сервитута

Подпись: кадастровый инженер Хурчак Е.В. Дата 21.01.2021г.  
 Место для отпечатка печати, составившего графическое описание


 
 


Схема расположения границ публичного сервитута

ЛИСТ 23



Масштаб 1:5000

Условные обозначения:

-  - граница зоны публичного сервитута
-  - граница земельного участка по сведениям ЕГРН
-  - граница кадастрового квартала
-  - граница муниципального образования
-  - проектное местоположение инженерного сооружения
- 50:18:0080123 - номер кадастрового квартала
- 50:18:0070301 - кадастровый номер участка, сведения о котором содержатся в ЕГРН
- 1 - обозначение характерной точки границы публичного сервитута



Подпись: Хурчак Е.В., кадастровый инженер Хурчак Е.В. Дата 21.01.2021г.  
 Место для отпечатка печати, составившего графическое описание