



104-194282185-1

МИНИСТЕРСТВО ИМУЩЕСТВЕННЫХ ОТНОШЕНИЙ МОСКОВСКОЙ ОБЛАСТИ

РАСПОРЯЖЕНИЕ

31 АВГ 2021

№ 15 ВР-1584

Московская область

Об установлении публичного сервитута в интересах публичного акционерного общества «Россети Московский регион» на землях и частях земельных участков, расположенных на территории Можайского городского округа, Одинцовского городского округа, Рузского городского округа Московской области, в целях размещения существующего объекта электросетевого хозяйства ВЛ 110 кВ «Мухино-Можайск» с отпайкой на ПС «Тучково»

В соответствии со статьей 23, главой V.7 Земельного кодекса Российской Федерации, статьей 3.6 Федерального закона от 25.10.2001 № 137-ФЗ «О введении в действие Земельного кодекса Российской Федерации», пунктом 1.7 части 1 статьи 4, статьей 17 Закона Московской области от 07.06.1996 № 23/96-ОЗ «О регулировании земельных отношений в Московской области», Законом Московской области от 05.12.2014 № 164/2014-ОЗ «О видах объектов областного значения, подлежащих отображению на схемах территориального планирования Московской области, видах объектов местного значения муниципального района, поселения, городского округа, подлежащих отображению на схеме территориального планирования муниципального района, генеральном плане поселения, генеральном плане городского округа Московской области», Приказом Минэкономразвития России от 10.10.2018 № 542 «Об утверждении требований к форме ходатайства об установлении публичного сервитута, содержанию обоснования необходимости установления публичного сервитута», постановлением Правительства Московской области от 29.10.2007 № 842/27 «Об утверждении Положения о Министерстве имущественных отношений Московской области», на основании ходатайства публичного акционерного общества «Россети Московский регион» от 17.03.2021 № 358/21, сводного заключения Министерства имущественных отношений Московской области от 02.08.2021 № 109-3, принимая во внимание, что порядок установления охранных зон объектов электросетевого хозяйства и особых условий использования земельных участков, расположенных в границах таких зон утверждены постановлением Правительства Российской Федерации от 24.02.2009 № 160 «О порядке установления охранных зон объектов электросетевого хозяйства и особых условий использования земельных участков, расположенных в границах таких зон»:

077279*

1. Установить:

- сроком на 49 (сорок девять) лет безвозмездный публичный сервитут в интересах публичного акционерного общества «Россети Московский регион» ИНН 5036065113, ОГРН 1057746555811 в целях размещения существующего объекта электросетевого хозяйства ВЛ 110 кВ «Мухино-Можайск» с отпайкой на ПС «Тучково» с кадастровым номером 50:19:0000000:20582, находящегося в собственности публичного акционерного общества «Россети Московский регион» (запись государственной регистрации права от 19.12.2005 № 50-50-19/026/2005-194), на землях и частях земельных участков, указанных в приложении № 1 к настоящему распоряжению;

- следующий срок, в течение которого использование земельных участков и (или) расположенных на них объектов недвижимого имущества в соответствии с их разрешенным использованием будет невозможно или существенно затруднено в связи с осуществлением сервитута:

- не более 1 года;

- не более 3 месяцев в отношении земельных участков, предназначенных для жилищного строительства (в том числе индивидуального жилищного строительства), ведения личного подсобного хозяйства, садоводства, огородничества;

- следующие сроки и график проведения ремонтно-эксплуатационных работ по обслуживанию инженерного сооружения (при необходимости) в отношении земельных участков, находящихся в государственной или муниципальной собственности и не предоставленных гражданам или юридическим лицам: ежегодно с 1 января до 31 декабря.

2. Утвердить границы публичного сервитута согласно приложению № 2 к настоящему распоряжению.

3. Управлению земельной политики обеспечить (О.В. Баданова):

- направление копии настоящего распоряжения, а также сведений о лицах, являющихся правообладателями земельных участков, сведений о лицах, подавших заявления об учете их прав (обременений прав) на земельные участки, способах связи с ними, копий документов, подтверждающих права указанных лиц на земельные участки публичному акционерному обществу «Россети Московский регион» в течение пяти рабочих дней со дня принятия настоящего распоряжения;

- направление копии настоящего распоряжения правообладателям земельных участков, в отношении которых принято решение об установлении публичного сервитута, с уведомлением о вручении по почтовым адресам и адресам электронной почты, указанным в выписках из Единого государственного реестра недвижимости и в заявлениях об учете прав (обременений прав) на земельные участки в срок не более чем пять рабочих дней со дня его принятия;

- направление копии настоящего распоряжения администрации Можайского городского округа, Одинцовского городского округа, Рузского городского округа Московской области в течение одного рабочего дня с момента его принятия.

4. Управлению оформления прав и реестра собственности (А.А. Натаров):

- внести в реестр имущества, находящегося в собственности Московской области, сведения об установлении публичных сервитутов на частях земельных участков, находящихся в собственности Московской области, указанных в приложении № 1 к настоящему распоряжению;

- направить копию настоящего распоряжения в федеральный орган исполнительной власти, уполномоченный Правительством Российской Федерации на осуществление государственного кадастрового учета, государственной регистрации прав, ведение Единого государственного реестра недвижимости и предоставление сведений, содержащихся в Едином государственном реестре недвижимости, в том числе с использованием единой системы межведомственного электронного взаимодействия, в срок не более чем пять рабочих дней со дня принятия настоящего распоряжения.

5. Управлению государственных предприятий, учреждений и акционерных обществ (Д.В. Малкову) обеспечить размещение (опубликование) настоящего распоряжения на сайте Министерства имущественных отношений Московской области в информационно-телекоммуникационной сети «Интернет» в течение пяти рабочих дней с момента его принятия.

6. Администрации Можайского городского округа, Одинцовского городского округа, Рузского городского округа Московской области совместно с публичным акционерным обществом «Россети Московский регион» обеспечить опубликование настоящего распоряжения (за исключением приложений к нему) в порядке, установленном для официального опубликования (обнародования) муниципальных правовых актов уставом городского округа, в течение пяти рабочих дней со дня его принятия.

7. Публичному акционерному обществу «Россети Московский регион»:

- привести земельные участки, указанные в приложении № 1 к настоящему распоряжению, в состояние, пригодное для их использования в соответствии с разрешенным использованием, в срок не позднее чем три месяца после завершения строительства, капитального или текущего ремонта, реконструкции, эксплуатации, консервации, сноса инженерного сооружения, для размещения которого установлен публичный сервитут;

- направить в Министерство имущественных отношений Московской области подготовленные в соответствии с приложением № 2 к настоящему распоряжению сведения о границах публичного сервитута в электронном виде в формате XML в течение трех рабочих дней с момента принятия распоряжения.

8. Контроль за выполнением настоящего распоряжения оставляю за собой.

Заместитель министра
имущественных отношений
Московской области



С.В. Бозриков

31.08.2021

15BP-1584

Кадастровый номер земельного участка:	Муниципальный район/городской округ:
50:00:0000000:614	Рузский г.о.
50:18:0000000:13623	Можайский г.о.
50:18:0000000:13624	Можайский г.о.
50:18:0000000:15655	Можайский г.о.
50:18:0000000:15677	Можайский г.о.
50:18:0000000:16169	Можайский г.о.
50:18:0000000:17613	Можайский г.о.
50:18:0000000:17614	Можайский г.о.
50:18:0000000:17615	Можайский г.о.
50:18:0000000:17616	Можайский г.о.
50:18:0000000:17617	Можайский г.о.
50:18:0000000:206	Можайский г.о.
50:18:0000000:235	Можайский г.о.
50:18:0000000:314	Можайский г.о.
50:18:0000000:317	Можайский г.о.
50:18:0011001:32	Можайский г.о.
50:18:0011201:227	Можайский г.о.
50:18:0011201:239	Можайский г.о.
50:18:0011201:275	Можайский г.о.
50:18:0080222:1306	Можайский г.о.
50:18:0080222:1307	Можайский г.о.
50:18:0080222:1308	Можайский г.о.
50:18:0080222:1309	Можайский г.о.
50:18:0080222:1310	Можайский г.о.
50:18:0080222:1311	Можайский г.о.
50:18:0080222:1312	Можайский г.о.
50:18:0080222:1313	Можайский г.о.
50:18:0080222:1314	Можайский г.о.
50:18:0080222:1315	Можайский г.о.
50:18:0080222:134	Можайский г.о.
50:18:0080222:402	Можайский г.о.
50:18:0080305:457	Можайский г.о.
50:18:0080305:63	Можайский г.о.
50:18:0080306:1082	Можайский г.о.
50:18:0080306:1083	Можайский г.о.
50:18:0080306:1094	Можайский г.о.
50:18:0080306:1182	Можайский г.о.
50:18:0080306:1183	Можайский г.о.
50:18:0080306:1186	Можайский г.о.
50:18:0080306:1187	Можайский г.о.
50:18:0080306:1188	Можайский г.о.
50:18:0080306:1189	Можайский г.о.
50:18:0080306:1190	Можайский г.о.
50:18:0080306:254	Можайский г.о.
50:18:0080306:255	Можайский г.о.
50:18:0080306:259	Можайский г.о.
50:18:0080306:279	Можайский г.о.
50:18:0080306:280	Можайский г.о.
50:18:0080306:281	Можайский г.о.
50:18:0080306:282	Можайский г.о.
50:18:0080306:283	Можайский г.о.
50:18:0080306:284	Можайский г.о.
50:18:0080306:285	Можайский г.о.
50:18:0080306:286	Можайский г.о.
50:18:0080306:287	Можайский г.о.
50:18:0080307:189	Можайский г.о.
50:18:0080308:258	Можайский г.о.
50:18:0080308:287	Можайский г.о.
50:18:0080308:289	Можайский г.о.
50:18:0080308:351	Можайский г.о.
50:18:0080308:352	Можайский г.о.
50:18:0080308:353	Можайский г.о.
50:18:0080308:485	Можайский г.о.
50:18:0080308:515	Можайский г.о.
50:18:0080308:721	Можайский г.о.
50:18:0080308:722	Можайский г.о.
50:18:0080308:723	Можайский г.о.
50:18:0080308:724	Можайский г.о.
50:18:0080308:725	Можайский г.о.
50:18:0080308:726	Можайский г.о.
50:18:0080310:1245	Можайский г.о.
50:18:0080310:1296	Можайский г.о.
50:18:0080310:1297	Можайский г.о.
50:18:0080310:1305	Можайский г.о.
50:18:0080310:1323	Можайский г.о.
50:18:0080310:1338	Можайский г.о.
50:18:0080310:1349	Можайский г.о.
50:18:0080310:1362	Можайский г.о.
50:18:0080310:1363	Можайский г.о.
50:18:0080310:1364	Можайский г.о.
50:18:0080310:1365	Можайский г.о.
50:18:0080310:1366	Можайский г.о.
50:18:0080310:1367	Можайский г.о.
50:18:0080310:1368	Можайский г.о.
50:18:0080310:1369	Можайский г.о.
50:18:0080310:1370	Можайский г.о.
50:18:0080310:1371	Можайский г.о.
50:18:0080310:184	Можайский г.о.
50:18:0080310:1878	Можайский г.о.

50:18:0080310:2001	Можайский г.о.
50:18:0080310:2135	Можайский г.о.
50:18:0080310:2821	Можайский г.о.
50:18:0080310:2822	Можайский г.о.
50:18:0080310:2835	Можайский г.о.
50:18:0080310:2837	Можайский г.о.
50:18:0080310:2848	Можайский г.о.
50:18:0080310:2876	Можайский г.о.
50:18:0080310:2879	Можайский г.о.
50:18:0080310:3572	Можайский г.о.
50:18:0080310:372	Можайский г.о.
50:18:0080310:441	Можайский г.о.
50:18:0080311:104	Можайский г.о.
50:18:0080313:117	Можайский г.о.
50:18:0080313:250	Можайский г.о.
50:18:0080313:251	Можайский г.о.
50:18:0080313:252	Можайский г.о.
50:18:0080313:253	Можайский г.о.
50:18:0080315:64	Можайский г.о.
50:18:0080324:187	Можайский г.о.
50:18:0080324:253	Можайский г.о.
50:18:0080324:254	Можайский г.о.
50:18:0080332:143	Можайский г.о.
50:18:0080332:157	Можайский г.о.
50:18:0080335:1924	Можайский г.о.
50:18:0080402:743	Можайский г.о.
50:19:0000000:16477	Рузский г.о.
50:19:0000000:181	Рузский г.о.
50:19:0000000:20827	Рузский г.о.
50:19:0000000:21501	Рузский г.о.
50:19:0000000:21755	Рузский г.о.
50:19:0000000:22461	Рузский г.о.
50:19:0000000:236	Рузский г.о.
50:19:0000000:23872	Рузский г.о.
50:19:0000000:23890	Рузский г.о.
50:19:0000000:23945	Рузский г.о.
50:19:0000000:24133	Рузский г.о.
50:19:0000000:24482	Рузский г.о.
50:19:0000000:299	Рузский г.о.
50:19:0000000:313	Рузский г.о.
50:19:0020201:178	Рузский г.о.
50:19:0020201:180	Рузский г.о.
50:19:0020201:191	Рузский г.о.
50:19:0020201:214	Рузский г.о.
50:19:0020201:215	Рузский г.о.
50:19:0020201:240	Рузский г.о.
50:19:0020201:241	Рузский г.о.
50:19:0020201:242	Рузский г.о.
50:19:0020202:1225	Рузский г.о.
50:19:0020202:1329	Рузский г.о.
50:19:0020202:1408	Рузский г.о.
50:19:0020202:214	Рузский г.о.
50:19:0020202:225	Рузский г.о.
50:19:0020202:226	Рузский г.о.
50:19:0020202:227	Рузский г.о.
50:19:0020202:229	Рузский г.о.
50:19:0020202:230	Рузский г.о.
50:19:0020202:232	Рузский г.о.
50:19:0020202:241	Рузский г.о.
50:19:0020202:243	Рузский г.о.
50:19:0020202:255	Рузский г.о.
50:19:0020202:256	Рузский г.о.
50:19:0020202:257	Рузский г.о.
50:19:0020202:258	Рузский г.о.
50:19:0020202:259	Рузский г.о.
50:19:0020202:260	Рузский г.о.
50:19:0020202:261	Рузский г.о.
50:19:0020202:262	Рузский г.о.
50:19:0020202:263	Рузский г.о.
50:19:0020202:276	Рузский г.о.
50:19:0020202:58	Рузский г.о.
50:19:0020202:59	Рузский г.о.
50:19:0020223:4	Рузский г.о.
50:19:0020232:1	Рузский г.о.
50:19:0020232:3	Рузский г.о.
50:19:0020232:52	Рузский г.о.
50:19:0020232:53	Рузский г.о.
50:19:0020232:6	Рузский г.о.
50:19:0020232:70	Рузский г.о.
50:19:0020232:71	Рузский г.о.
50:19:0020232:73	Рузский г.о.
50:19:0020233:1	Рузский г.о.
50:19:0020233:10	Рузский г.о.
50:19:0020233:11	Рузский г.о.
50:19:0020233:110	Рузский г.о.
50:19:0020233:111	Рузский г.о.
50:19:0020233:112	Рузский г.о.
50:19:0020233:12	Рузский г.о.
50:19:0020233:14	Рузский г.о.
50:19:0020233:15	Рузский г.о.
50:19:0020233:17	Рузский г.о.
50:19:0020233:18	Рузский г.о.
50:19:0020233:2	Рузский г.о.
50:19:0020233:20	Рузский г.о.
50:19:0020233:21	Рузский г.о.
50:19:0020233:23	Рузский г.о.
50:19:0020233:24	Рузский г.о.
50:19:0020233:26	Рузский г.о.
50:19:0020233:27	Рузский г.о.
50:19:0020233:28	Рузский г.о.
50:19:0020233:3	Рузский г.о.
50:19:0020233:39	Рузский г.о.

50:19:0020233:4	Русский г.о.
50:19:0020233:40	Русский г.о.
50:19:0020233:43	Русский г.о.
50:19:0020233:47	Русский г.о.
50:19:0020233:5	Русский г.о.
50:19:0020233:51	Русский г.о.
50:19:0020233:55	Русский г.о.
50:19:0020233:6	Русский г.о.
50:19:0020233:60	Русский г.о.
50:19:0020233:66	Русский г.о.
50:19:0020233:7	Русский г.о.
50:19:0020233:70	Русский г.о.
50:19:0020233:72	Русский г.о.
50:19:0020233:74	Русский г.о.
50:19:0020233:78	Русский г.о.
50:19:0020233:8	Русский г.о.
50:19:0020233:86	Русский г.о.
50:19:0020233:87	Русский г.о.
50:19:0020233:9	Русский г.о.
50:19:0020246:1	Русский г.о.
50:19:0020246:10	Русский г.о.
50:19:0020246:11	Русский г.о.
50:19:0020246:12	Русский г.о.
50:19:0020246:13	Русский г.о.
50:19:0020246:14	Русский г.о.
50:19:0020246:16	Русский г.о.
50:19:0020246:2	Русский г.о.
50:19:0020246:20	Русский г.о.
50:19:0020246:21	Русский г.о.
50:19:0020246:22	Русский г.о.
50:19:0020246:23	Русский г.о.
50:19:0020246:24	Русский г.о.
50:19:0020246:25	Русский г.о.
50:19:0020246:3	Русский г.о.
50:19:0020246:4	Русский г.о.
50:19:0020246:5	Русский г.о.
50:19:0020246:6	Русский г.о.
50:19:0020246:64	Русский г.о.
50:19:0020246:7	Русский г.о.
50:19:0020246:8	Русский г.о.
50:19:0020246:9	Русский г.о.
50:19:0040308:225	Русский г.о.
50:19:0040310:126	Русский г.о.
50:19:0040310:127	Русский г.о.
50:19:0040310:129	Русский г.о.
50:19:0040310:134	Русский г.о.
50:19:0040310:135	Русский г.о.
50:19:0040310:136	Русский г.о.
50:19:0040310:137	Русский г.о.
50:19:0040310:138	Русский г.о.
50:19:0040314:100	Русский г.о.
50:19:0040314:101	Русский г.о.
50:19:0040314:102	Русский г.о.
50:19:0040314:103	Русский г.о.
50:19:0040314:105	Русский г.о.
50:19:0040314:106	Русский г.о.
50:19:0040314:108	Русский г.о.
50:19:0040314:111	Русский г.о.
50:19:0040314:112	Русский г.о.
50:19:0040314:113	Русский г.о.
50:19:0040314:114	Русский г.о.
50:19:0040314:115	Русский г.о.
50:19:0040314:116	Русский г.о.
50:19:0040314:118	Русский г.о.
50:19:0040314:119	Русский г.о.
50:19:0040314:120	Русский г.о.
50:19:0040314:121	Русский г.о.
50:19:0040314:122	Русский г.о.
50:19:0040314:123	Русский г.о.
50:19:0040314:124	Русский г.о.
50:19:0040314:125	Русский г.о.
50:19:0040314:126	Русский г.о.
50:19:0040314:127	Русский г.о.
50:19:0040314:129	Русский г.о.
50:19:0040314:135	Русский г.о.
50:19:0040314:137	Русский г.о.
50:19:0040314:149	Русский г.о.
50:19:0040314:151	Русский г.о.
50:19:0040314:157	Русский г.о.
50:19:0040314:16	Русский г.о.
50:19:0040314:179	Русский г.о.
50:19:0040314:187	Русский г.о.
50:19:0040314:193	Русский г.о.
50:19:0040314:197	Русский г.о.
50:19:0040314:20	Русский г.о.
50:19:0040314:201	Русский г.о.
50:19:0040314:202	Русский г.о.
50:19:0040314:203	Русский г.о.
50:19:0040314:204	Русский г.о.
50:19:0040314:205	Русский г.о.
50:19:0040314:23	Русский г.о.
50:19:0040314:30	Русский г.о.
50:19:0040314:38	Русский г.о.
50:19:0040314:456	Русский г.о.
50:19:0040314:46	Русский г.о.
50:19:0040314:47	Русский г.о.
50:19:0040314:48	Русский г.о.
50:19:0040314:489	Русский г.о.

50:19:0040314:51	Русский г.о.
50:19:0040314:52	Русский г.о.
50:19:0040314:53	Русский г.о.
50:19:0040314:54	Русский г.о.
50:19:0040314:55	Русский г.о.
50:19:0040314:56	Русский г.о.
50:19:0040314:57	Русский г.о.
50:19:0040314:58	Русский г.о.
50:19:0040314:59	Русский г.о.
50:19:0040314:6	Русский г.о.
50:19:0040314:60	Русский г.о.
50:19:0040314:62	Русский г.о.
50:19:0040314:63	Русский г.о.
50:19:0040314:68	Русский г.о.
50:19:0040314:8	Русский г.о.
50:19:0040314:80	Русский г.о.
50:19:0040314:97	Русский г.о.
50:19:0040314:99	Русский г.о.
50:19:0040319:125	Русский г.о.
50:19:0040319:135	Русский г.о.
50:19:0040319:139	Русский г.о.
50:19:0040319:141	Русский г.о.
50:19:0040319:142	Русский г.о.
50:19:0040319:143	Русский г.о.
50:19:0040319:144	Русский г.о.
50:19:0040319:145	Русский г.о.
50:19:0040319:146	Русский г.о.
50:19:0040319:147	Русский г.о.
50:19:0040319:148	Русский г.о.
50:19:0040319:149	Русский г.о.
50:19:0040326:470	Русский г.о.
50:19:0040326:509	Русский г.о.
50:19:0040326:510	Русский г.о.
50:19:0040326:522	Русский г.о.
50:19:0040334:47	Русский г.о.
50:19:0040334:48	Русский г.о.
50:19:0040334:49	Русский г.о.
50:19:0040334:50	Русский г.о.
50:19:0040417:58	Русский г.о.
50:19:0040417:67	Русский г.о.
50:19:0040417:68	Русский г.о.
50:19:0040417:73	Русский г.о.
50:19:0040435:142	Русский г.о.
50:19:0040435:19	Русский г.о.
50:19:0040435:217	Русский г.о.
50:19:0040438:23	Русский г.о.
50:19:0040438:28	Русский г.о.
50:19:0040455:19	Русский г.о.
50:19:0040455:75	Русский г.о.
50:19:0040456:2	Русский г.о.
50:19:0040456:4	Русский г.о.
50:19:0040501:26	Русский г.о.
50:19:0040501:28	Русский г.о.
50:19:0040501:303	Русский г.о.
50:19:0040501:305	Русский г.о.
50:19:0040501:35	Русский г.о.
50:19:0040501:371	Русский г.о.
50:19:0040501:391	Русский г.о.
50:19:0040501:465	Русский г.о.
50:19:0040501:471	Русский г.о.
50:19:0040501:472	Русский г.о.
50:19:0040507:160	Русский г.о.
50:19:0040507:170	Русский г.о.
50:19:0040507:59	Русский г.о.
50:19:0040520:1	Русский г.о.
50:19:0040520:119	Русский г.о.
50:19:0040520:127	Русский г.о.
50:19:0040520:145	Русский г.о.
50:19:0040520:199	Русский г.о.
50:19:0040520:2	Русский г.о.
50:19:0040520:200	Русский г.о.
50:19:0040520:3	Русский г.о.
50:19:0040520:321	Русский г.о.
50:19:0040520:6	Русский г.о.
50:19:0040520:68	Русский г.о.
50:19:0040520:70	Русский г.о.
50:19:0040520:78	Русский г.о.
50:19:0040520:79	Русский г.о.
50:19:0040520:80	Русский г.о.
50:19:0040520:93	Русский г.о.
50:19:0040521:102	Русский г.о.
50:19:0040521:105	Русский г.о.
50:19:0040521:112	Русский г.о.
50:19:0040521:117	Русский г.о.
50:19:0040521:200	Русский г.о.
50:19:0040521:32	Русский г.о.
50:19:0040521:41	Русский г.о.
50:19:0040521:57	Русский г.о.
50:19:0040521:7	Русский г.о.
50:19:0040521:88	Русский г.о.
50:19:0040521:89	Русский г.о.
50:19:0040521:94	Русский г.о.
50:19:0040522:1	Русский г.о.
50:19:0040522:124	Русский г.о.
50:19:0040522:125	Русский г.о.
50:19:0040522:127	Русский г.о.
50:19:0040522:13	Русский г.о.
50:19:0040522:133	Русский г.о.

50:19:0040522:138	Рузский г.о.
50:19:0040522:139	Рузский г.о.
50:19:0040522:144	Рузский г.о.
50:19:0040522:145	Рузский г.о.
50:19:0040522:172	Рузский г.о.
50:19:0040522:177	Рузский г.о.
50:19:0040522:179	Рузский г.о.
50:19:0040522:181	Рузский г.о.
50:19:0040522:183	Рузский г.о.
50:19:0040522:187	Рузский г.о.
50:19:0040522:189	Рузский г.о.
50:19:0040522:192	Рузский г.о.
50:19:0040522:193	Рузский г.о.
50:19:0040522:194	Рузский г.о.
50:19:0040522:197	Рузский г.о.
50:19:0040522:199	Рузский г.о.
50:19:0040522:2	Рузский г.о.
50:19:0040522:20	Рузский г.о.
50:19:0040522:200	Рузский г.о.
50:19:0040522:201	Рузский г.о.
50:19:0040522:202	Рузский г.о.
50:19:0040522:28	Рузский г.о.
50:19:0040522:3	Рузский г.о.
50:19:0040522:31	Рузский г.о.
50:19:0040522:408	Рузский г.о.
50:19:0040522:76	Рузский г.о.
50:19:0040522:78	Рузский г.о.
50:19:0040522:80	Рузский г.о.
50:19:0060164:297	Рузский г.о.
50:19:0060164:360	Рузский г.о.
50:20:0000000:134	Одинцовский г.о.
50:20:0000000:136	Одинцовский г.о.
50:20:0000000:1392	Одинцовский г.о.
50:20:0000000:1393	Одинцовский г.о.
50:20:0000000:295806	Одинцовский г.о.
50:20:0100901:159	Одинцовский г.о.
50:20:0100901:228	Одинцовский г.о.
50:20:0100902:101	Одинцовский г.о.
50:20:0100902:57	Одинцовский г.о.
50:20:0100904:1	Одинцовский г.о.
50:20:0100909:1	Одинцовский г.о.
50:20:0100909:15	Одинцовский г.о.
50:20:0100909:16	Одинцовский г.о.
50:20:0100909:22	Одинцовский г.о.
50:20:0100909:27	Одинцовский г.о.
50:20:0100909:29	Одинцовский г.о.
50:20:0100909:37	Одинцовский г.о.
50:20:0100909:42	Одинцовский г.о.
50:20:0100909:43	Одинцовский г.о.
50:20:0100909:50	Одинцовский г.о.
50:20:0100909:52	Одинцовский г.о.
50:20:0100909:53	Одинцовский г.о.
50:20:0100909:59	Одинцовский г.о.
50:20:0100909:61	Одинцовский г.о.
50:20:0100909:63	Одинцовский г.о.
50:20:0100909:67	Одинцовский г.о.
50:20:0100909:68	Одинцовский г.о.
50:20:0100927:33	Одинцовский г.о.
50:20:0100927:43	Одинцовский г.о.
50:18:0011201	Можайский г.о.
50:18:0080222	Можайский г.о.
50:18:0080305	Можайский г.о.
50:18:0080306	Можайский г.о.
50:18:0080307	Можайский г.о.
50:18:0080308	Можайский г.о.
50:18:0080310	Можайский г.о.
50:18:0080311	Можайский г.о.
50:18:0080313	Можайский г.о.
50:18:0080315	Можайский г.о.
50:18:0080319	Можайский г.о.
50:18:0080324	Можайский г.о.
50:18:0080332	Можайский г.о.
50:18:0080335	Можайский г.о.
50:18:0080401	Можайский г.о.
50:18:0080402	Можайский г.о.
50:19:0020201	Рузский г.о.
50:19:0020202	Рузский г.о.
50:19:0020223	Рузский г.о.
50:19:0020229	Рузский г.о.
50:19:0020232	Рузский г.о.
50:19:0020233	Рузский г.о.
50:19:0020245	Рузский г.о.
50:19:0020246	Рузский г.о.
50:19:0040308	Рузский г.о.
50:19:0040310	Рузский г.о.
50:19:0040314	Рузский г.о.
50:19:0040319	Рузский г.о.
50:19:0040326	Рузский г.о.
50:19:0040334	Рузский г.о.
50:19:0040336	Рузский г.о.
50:19:0040417	Рузский г.о.
50:19:0040431	Рузский г.о.
50:19:0040435	Рузский г.о.
50:19:0040438	Рузский г.о.
50:19:0040455	Рузский г.о.
50:19:0040456	Рузский г.о.
50:19:0040501	Рузский г.о.
50:19:0040507	Рузский г.о.

50:19:0040520	Рузский г.о.
50:19:0040521	Рузский г.о.
50:19:0040522	Рузский г.о.
50:20:0100901	Одинцовский г.о.
50:20:0100902	Одинцовский г.о.
50:20:0100904	Одинцовский г.о.
50:20:0100909	Одинцовский г.о.
50:20:0100927	Одинцовский г.о.

ОПИСАНИЕ МЕСТОПОЛОЖЕНИЯ ГРАНИЦ
Публичный сервитут в целях размещения существующего объекта
электросетевого хозяйства ВЛ 110 кВ «Мухино-Можайск» с отпайкой на ПС «Тучково»
 (наименование публичного сервитута (далее - объект))

Раздел 1

Сведения об объекте		
№ п/п	Характеристики объекта	Описание характеристик
1	2	3
1	Местоположение объекта	Московская область, Можайский городской округ, Рузский городской округ, Одинцовский городской округ
2	Площадь объекта +/- величина погрешности определения площади (P +/- Дельта P)	133.87 га ± 0.04 га
3	Иные характеристики объекта	Публичный сервитут в целях размещения существующего объекта ВЛ 110 кВ «Мухино-Можайск» с отпайкой на ПС «Тучково» сроком действия 49 лет в интересах Публичного акционерного общества «Россети Московский регион»

Раздел 2

Сведения о местоположении границ объекта					
1. Система координат МСК-50 (зона 1)					
2. Сведения о характерных точках границ объекта					
Обозначение характерных точек границ	Координаты, м		Метод определения координат характерной точки	Средняя квадратическая погрешность положения характерной точки (M), м	Описание обозначения точки на местности (при наличии)
	X	Y			
1	2	3	4	5	6
1	439199.97	1286431.48	Аналитический метод	0.1	-
2	439201.53	1286438.78	Аналитический метод	0.1	-
3	439241.62	1286570.93	Аналитический метод	0.1	-
4	439306.75	1286784.67	Аналитический метод	0.1	-
5	439356.51	1286947.57	Аналитический метод	0.1	-
6	439373.88	1287004.45	Аналитический метод	0.1	-
7	439428.07	1287179.22	Аналитический метод	0.1	-
8	439605.26	1287311.40	Аналитический метод	0.1	-
9	439615.91	1287317.16	Аналитический метод	0.1	-
10	439623.05	1287366.48	Аналитический метод	0.1	-
11	439583.68	1287345.21	Аналитический метод	0.1	-
12	439393.72	1287203.50	Аналитический метод	0.1	-
13	439335.65	1287016.22	Аналитический метод	0.1	-
14	439333.66	1287009.69	Аналитический метод	0.1	-
15	439268.49	1286796.34	Аналитический метод	0.1	-
16	439203.35	1286582.57	Аналитический метод	0.1	-
17	439162.76	1286448.78	Аналитический метод	0.1	-
18	439160.30	1286437.28	Аналитический метод	0.1	-
1	439199.97	1286431.48	Аналитический метод	0.1	-

-	-	-	-	-	-
19	439719.49	1287373.12	Аналитический метод	0.1	-
20	439750.94	1287390.12	Аналитический метод	0.1	-
21	439774.13	1287408.35	Аналитический метод	0.1	-
22	439803.68	1287601.85	Аналитический метод	0.1	-
23	439828.21	1287783.80	Аналитический метод	0.1	-
24	439952.02	1287875.56	Аналитический метод	0.1	-
25	440118.28	1288000.92	Аналитический метод	0.1	-
26	440249.06	1288100.46	Аналитический метод	0.1	-
27	440412.51	1288227.31	Аналитический метод	0.1	-
28	440459.73	1288273.71	Аналитический метод	0.1	-
29	440455.79	1288325.90	Аналитический метод	0.1	-
30	440386.15	1288257.48	Аналитический метод	0.1	-
31	440224.68	1288132.18	Аналитический метод	0.1	-
32	440094.13	1288032.81	Аналитический метод	0.1	-
33	439928.07	1287907.60	Аналитический метод	0.1	-
34	439790.82	1287805.88	Аналитический метод	0.1	-
35	439764.09	1287607.54	Аналитический метод	0.1	-
36	439736.98	1287430.02	Аналитический метод	0.1	-
37	439728.91	1287423.68	Аналитический метод	0.1	-
38	439727.69	1287423.02	Аналитический метод	0.1	-
19	439719.49	1287373.12	Аналитический метод	0.1	-
-	-	-	-	-	-
39	440484.03	1288297.58	Аналитический метод	0.1	-
40	440531.33	1288344.04	Аналитический метод	0.1	-
41	440589.17	1288565.41	Аналитический метод	0.1	-
42	440588.27	1288564.96	Аналитический метод	0.1	-
43	440587.45	1288564.56	Аналитический метод	0.1	-
44	440562.91	1288552.48	Аналитический метод	0.1	-
45	440541.66	1288541.78	Аналитический метод	0.1	-
46	440495.42	1288364.84	Аналитический метод	0.1	-
47	440480.09	1288349.77	Аналитический метод	0.1	-
39	440484.03	1288297.58	Аналитический метод	0.1	-
-	-	-	-	-	-
48	440595.91	1288591.05	Аналитический метод	0.1	-
49	440648.77	1288790.99	Аналитический метод	0.1	-
50	440690.43	1288950.77	Аналитический метод	0.1	-
51	440706.89	1289013.89	Аналитический метод	0.1	-
52	440764.09	1289230.74	Аналитический метод	0.1	-
53	440821.54	1289447.67	Аналитический метод	0.1	-
54	440879.01	1289670.09	Аналитический метод	0.1	-
55	440935.22	1289883.21	Аналитический метод	0.1	-
56	440956.93	1289965.69	Аналитический метод	0.1	-
57	440993.88	1290106.05	Аналитический метод	0.1	-
58	441051.38	1290328.07	Аналитический метод	0.1	-
59	441109.81	1290549.86	Аналитический метод	0.1	-
60	441121.83	1290595.04	Аналитический метод	0.1	-
61	441113.97	1290599.97	Аналитический метод	0.1	-
62	441115.47	1290605.64	Аналитический метод	0.1	-
63	441103.11	1290613.49	Аналитический метод	0.1	-
64	441101.71	1290608.19	Аналитический метод	0.1	-
65	441094.91	1290612.87	Аналитический метод	0.1	-

66	441093.45	1290613.99	Аналитический метод	0.1	-
67	441086.96	1290619.54	Аналитический метод	0.1	-
68	441071.14	1290560.10	Аналитический метод	0.1	-
69	441012.68	1290338.18	Аналитический метод	0.1	-
70	440955.18	1290116.15	Аналитический метод	0.1	-
71	440913.44	1289957.60	Аналитический метод	0.1	-
72	440896.54	1289893.40	Аналитический метод	0.1	-
73	440840.31	1289680.19	Аналитический метод	0.1	-
74	440782.84	1289457.80	Аналитический метод	0.1	-
75	440725.42	1289240.97	Аналитический метод	0.1	-
76	440668.20	1289024.04	Аналитический метод	0.1	-
77	440645.08	1288935.38	Аналитический метод	0.1	-
78	440610.08	1288801.15	Аналитический метод	0.1	-
79	440554.09	1288589.35	Аналитический метод	0.1	-
80	440548.41	1288567.61	Аналитический метод	0.1	-
81	440553.94	1288570.40	Аналитический метод	0.1	-
82	440554.02	1288570.44	Аналитический метод	0.1	-
83	440574.89	1288580.71	Аналитический метод	0.1	-
84	440578.55	1288579.80	Аналитический метод	0.1	-
85	440581.90	1288581.07	Аналитический метод	0.1	-
86	440582.40	1288583.02	Аналитический метод	0.1	-
87	440581.55	1288583.99	Аналитический метод	0.1	-
88	440594.96	1288590.59	Аналитический метод	0.1	-
48	440595.91	1288591.05	Аналитический метод	0.1	-
-	-	-	-	-	-
89	441131.27	1290630.47	Аналитический метод	0.1	-
90	441138.08	1290656.09	Аналитический метод	0.1	-
91	441187.47	1290841.67	Аналитический метод	0.1	-
92	441235.97	1291023.88	Аналитический метод	0.1	-
93	441259.62	1291164.48	Аналитический метод	0.1	-
94	441297.58	1291255.49	Аналитический метод	0.1	-
95	441310.80	1291305.11	Аналитический метод	0.1	-
96	441325.91	1291361.85	Аналитический метод	0.1	-
97	441339.93	1291414.50	Аналитический метод	0.1	-
98	441351.75	1291459.38	Аналитический метод	0.1	-
99	441400.96	1291646.37	Аналитический метод	0.1	-
100	441458.72	1291863.28	Аналитический метод	0.1	-
101	441523.64	1292108.29	Аналитический метод	0.1	-
102	441547.93	1292199.98	Аналитический метод	0.1	-
103	441586.99	1292347.40	Аналитический метод	0.1	-
104	441645.84	1292569.48	Аналитический метод	0.1	-
105	441653.67	1292599.03	Аналитический метод	0.1	-
106	441675.33	1292680.81	Аналитический метод	0.1	-
107	441677.21	1292687.88	Аналитический метод	0.1	-
108	441714.20	1292827.47	Аналитический метод	0.1	-
109	441738.66	1292920.09	Аналитический метод	0.1	-
110	441724.64	1292915.64	Аналитический метод	0.1	-
111	441693.51	1292905.80	Аналитический метод	0.1	-
112	441675.53	1292837.70	Аналитический метод	0.1	-
113	441650.34	1292742.67	Аналитический метод	0.1	-
114	441648.52	1292735.79	Аналитический метод	0.1	-
115	441610.89	1292593.77	Аналитический метод	0.1	-

116	441607.17	1292579.73	Аналитический метод	0.1	-
117	441548.33	1292357.64	Аналитический метод	0.1	-
118	441514.24	1292229.00	Аналитический метод	0.1	-
119	441484.97	1292118.54	Аналитический метод	0.1	-
120	441420.06	1291873.55	Аналитический метод	0.1	-
121	441362.30	1291656.61	Аналитический метод	0.1	-
122	441315.84	1291480.10	Аналитический метод	0.1	-
123	441301.27	1291424.74	Аналитический метод	0.1	-
124	441291.14	1291386.68	Аналитический метод	0.1	-
125	441272.63	1291317.16	Аналитический метод	0.1	-
126	441261.12	1291273.92	Аналитический метод	0.1	-
127	441259.83	1291269.10	Аналитический метод	0.1	-
128	441214.13	1291177.91	Аналитический метод	0.1	-
129	441196.74	1291032.07	Аналитический метод	0.1	-
130	441148.81	1290851.95	Аналитический метод	0.1	-
131	441099.43	1290666.38	Аналитический метод	0.1	-
132	441096.86	1290656.75	Аналитический метод	0.1	-
133	441098.05	1290657.56	Аналитический метод	0.1	-
134	441106.07	1290649.29	Аналитический метод	0.1	-
135	441111.42	1290644.72	Аналитический метод	0.1	-
136	441109.85	1290638.83	Аналитический метод	0.1	-
137	441114.39	1290635.03	Аналитический метод	0.1	-
138	441121.97	1290630.12	Аналитический метод	0.1	-
139	441123.47	1290635.76	Аналитический метод	0.1	-
140	441130.01	1290631.26	Аналитический метод	0.1	-
89	441131.27	1290630.47	Аналитический метод	0.1	-
-	-	-	-	-	-
141	441749.26	1292960.21	Аналитический метод	0.1	-
142	441749.93	1292962.77	Аналитический метод	0.1	-
143	441803.42	1293166.30	Аналитический метод	0.1	-
144	441857.38	1293371.57	Аналитический метод	0.1	-
145	441924.02	1293500.83	Аналитический метод	0.1	-
146	441979.49	1293608.41	Аналитический метод	0.1	-
147	442093.22	1293828.96	Аналитический метод	0.1	-
148	442202.43	1294040.73	Аналитический метод	0.1	-
149	442321.39	1294271.42	Аналитический метод	0.1	-
150	442351.86	1294330.60	Аналитический метод	0.1	-
151	442374.91	1294375.36	Аналитический метод	0.1	-
152	442442.03	1294505.73	Аналитический метод	0.1	-
153	442562.38	1294739.48	Аналитический метод	0.1	-
154	442667.99	1294944.61	Аналитический метод	0.1	-
155	442788.95	1295179.54	Аналитический метод	0.1	-
156	442859.51	1295316.59	Аналитический метод	0.1	-
157	442877.19	1295350.93	Аналитический метод	0.1	-
158	442903.87	1295402.75	Аналитический метод	0.1	-
159	443006.53	1295602.14	Аналитический метод	0.1	-
160	443120.54	1295823.57	Аналитический метод	0.1	-
161	443231.43	1296038.95	Аналитический метод	0.1	-
162	443216.55	1296047.92	Аналитический метод	0.1	-
163	443197.07	1296059.68	Аналитический метод	0.1	-
164	443196.87	1296059.21	Аналитический метод	0.1	-
165	443084.97	1295841.88	Аналитический метод	0.1	-

166	442970.97	1295620.45	Аналитический метод	0.1	-
167	442868.30	1295421.06	Аналитический метод	0.1	-
168	442753.38	1295197.85	Аналитический метод	0.1	-
169	442632.43	1294962.92	Аналитический метод	0.1	-
170	442526.82	1294757.79	Аналитический метод	0.1	-
171	442406.47	1294524.04	Аналитический метод	0.1	-
172	442285.83	1294289.74	Аналитический метод	0.1	-
173	442166.88	1294059.06	Аналитический метод	0.1	-
174	442057.67	1293847.29	Аналитический метод	0.1	-
175	441943.93	1293626.74	Аналитический метод	0.1	-
176	441894.60	1293531.06	Аналитический метод	0.1	-
177	441819.81	1293385.99	Аналитический метод	0.1	-
178	441764.73	1293176.47	Аналитический метод	0.1	-
179	441711.25	1292972.96	Аналитический метод	0.1	-
180	441704.10	1292945.89	Аналитический метод	0.1	-
181	441714.06	1292949.04	Аналитический метод	0.1	-
182	441733.20	1292955.12	Аналитический метод	0.1	-
183	441732.22	1292953.55	Аналитический метод	0.1	-
184	441733.64	1292950.28	Аналитический метод	0.1	-
185	441737.13	1292948.12	Аналитический метод	0.1	-
186	441740.70	1292948.30	Аналитический метод	0.1	-
187	441741.77	1292950.02	Аналитический метод	0.1	-
188	441740.32	1292953.30	Аналитический метод	0.1	-
189	441736.84	1292955.45	Аналитический метод	0.1	-
190	441733.68	1292955.27	Аналитический метод	0.1	-
141	441749.26	1292960.21	Аналитический метод	0.1	-
-	-	-	-	-	-
191	443231.96	1296052.13	Аналитический метод	0.1	-
192	443232.71	1296054.03	Аналитический метод	0.1	-
193	443230.67	1296057.01	Аналитический метод	0.1	-
194	443226.86	1296058.50	Аналитический метод	0.1	-
195	443223.38	1296057.67	Аналитический метод	0.1	-
196	443222.63	1296055.76	Аналитический метод	0.1	-
197	443224.62	1296052.79	Аналитический метод	0.1	-
198	443228.45	1296051.29	Аналитический метод	0.1	-
191	443231.96	1296052.13	Аналитический метод	0.1	-
-	-	-	-	-	-
199	443243.35	1296066.37	Аналитический метод	0.1	-
200	443336.15	1296285.47	Аналитический метод	0.1	-
201	443436.44	1296516.61	Аналитический метод	0.1	-
202	443535.01	1296758.29	Аналитический метод	0.1	-
203	443627.33	1296983.63	Аналитический метод	0.1	-
204	443726.21	1297215.57	Аналитический метод	0.1	-
205	443813.23	1297416.23	Аналитический метод	0.1	-
206	443917.30	1297668.24	Аналитический метод	0.1	-
207	444018.42	1297914.68	Аналитический метод	0.1	-
208	444109.43	1298132.26	Аналитический метод	0.1	-
209	444207.63	1298367.86	Аналитический метод	0.1	-
210	444300.31	1298589.18	Аналитический метод	0.1	-
211	444386.44	1298795.78	Аналитический метод	0.1	-
212	444473.29	1299003.78	Аналитический метод	0.1	-
213	444577.47	1299252.29	Аналитический метод	0.1	-

214	444674.98	1299485.98	Аналитический метод	0.1	-
215	444776.78	1299731.19	Аналитический метод	0.1	-
216	444875.19	1299966.08	Аналитический метод	0.1	-
217	444976.99	1300209.53	Аналитический метод	0.1	-
218	445045.74	1300374.03	Аналитический метод	0.1	-
219	445048.16	1300379.80	Аналитический метод	0.1	-
220	445051.24	1300387.19	Аналитический метод	0.1	-
221	445057.23	1300401.50	Аналитический метод	0.1	-
222	445058.19	1300403.81	Аналитический метод	0.1	-
223	445058.52	1300404.60	Аналитический метод	0.1	-
224	445060.84	1300410.14	Аналитический метод	0.1	-
225	445066.46	1300423.58	Аналитический метод	0.1	-
226	445069.16	1300430.04	Аналитический метод	0.1	-
227	445071.60	1300435.88	Аналитический метод	0.1	-
228	445074.84	1300443.62	Аналитический метод	0.1	-
229	445076.77	1300448.24	Аналитический метод	0.1	-
230	445084.65	1300467.07	Аналитический метод	0.1	-
231	445087.35	1300473.53	Аналитический метод	0.1	-
232	445090.97	1300482.17	Аналитический метод	0.1	-
233	445094.06	1300489.55	Аналитический метод	0.1	-
234	445099.86	1300503.40	Аналитический метод	0.1	-
235	445101.59	1300507.55	Аналитический метод	0.1	-
236	445107.16	1300520.84	Аналитический метод	0.1	-
237	445108.89	1300524.99	Аналитический метод	0.1	-
238	445109.49	1300526.41	Аналитический метод	0.1	-
239	445111.61	1300531.48	Аналитический метод	0.1	-
240	445116.47	1300543.08	Аналитический метод	0.1	-
241	445118.40	1300547.70	Аналитический метод	0.1	-
242	445124.02	1300561.13	Аналитический метод	0.1	-
243	445127.49	1300569.43	Аналитический метод	0.1	-
244	445131.35	1300578.65	Аналитический метод	0.1	-
245	445132.90	1300582.34	Аналитический метод	0.1	-
246	445134.00	1300584.97	Аналитический метод	0.1	-
247	445134.85	1300587.00	Аналитический метод	0.1	-
248	445139.83	1300598.89	Аналитический метод	0.1	-
249	445142.53	1300605.35	Аналитический метод	0.1	-
250	445148.58	1300619.81	Аналитический метод	0.1	-
251	445152.05	1300628.11	Аналитический метод	0.1	-
252	445162.30	1300652.60	Аналитический метод	0.1	-
253	445162.68	1300653.52	Аналитический метод	0.1	-
254	445181.90	1300699.45	Аналитический метод	0.1	-
255	445182.86	1300701.76	Аналитический метод	0.1	-
256	445192.21	1300724.11	Аналитический метод	0.1	-
257	445195.27	1300731.43	Аналитический метод	0.1	-
258	445201.76	1300746.95	Аналитический метод	0.1	-
259	445204.85	1300754.33	Аналитический метод	0.1	-
260	445208.10	1300762.09	Аналитический метод	0.1	-
261	445209.06	1300764.40	Аналитический метод	0.1	-
262	445210.24	1300767.22	Аналитический метод	0.1	-
263	445212.56	1300772.76	Аналитический метод	0.1	-
264	445216.88	1300783.10	Аналитический метод	0.1	-
265	445219.20	1300788.63	Аналитический метод	0.1	-

266	445224.84	1300802.13	Аналитический метод	0.1	-
267	445226.77	1300806.75	Аналитический метод	0.1	-
268	445234.81	1300825.88	Аналитический метод	0.1	-
269	445236.80	1300830.47	Аналитический метод	0.1	-
270	445241.11	1300840.89	Аналитический метод	0.1	-
271	445243.47	1300846.41	Аналитический метод	0.1	-
272	445249.23	1300860.44	Аналитический метод	0.1	-
273	445251.55	1300865.98	Аналитический метод	0.1	-
274	445256.62	1300878.12	Аналитический метод	0.1	-
275	445258.75	1300883.19	Аналитический метод	0.1	-
276	445262.88	1300893.08	Аналитический метод	0.1	-
277	445263.62	1300894.86	Аналитический метод	0.1	-
278	445264.39	1300896.71	Аналитический метод	0.1	-
279	445272.28	1300915.66	Аналитический метод	0.1	-
280	445289.99	1300958.22	Аналитический метод	0.1	-
281	445292.10	1300963.30	Аналитический метод	0.1	-
282	445362.95	1301133.54	Аналитический метод	0.1	-
283	445461.16	1301368.34	Аналитический метод	0.1	-
284	445469.10	1301387.27	Аналитический метод	0.1	-
285	445471.42	1301392.82	Аналитический метод	0.1	-
286	445524.41	1301519.15	Аналитический метод	0.1	-
287	445560.20	1301604.48	Аналитический метод	0.1	-
288	445656.30	1301834.70	Аналитический метод	0.1	-
289	445752.69	1302064.96	Аналитический метод	0.1	-
290	445809.37	1302200.81	Аналитический метод	0.1	-
291	445808.41	1302200.64	Аналитический метод	0.1	-
292	445798.45	1302199.29	Аналитический метод	0.1	-
293	445794.48	1302198.74	Аналитический метод	0.1	-
294	445793.43	1302198.62	Аналитический метод	0.1	-
295	445788.52	1302198.24	Аналитический метод	0.1	-
296	445787.87	1302198.20	Аналитический метод	0.1	-
297	445779.18	1302197.85	Аналитический метод	0.1	-
298	445778.14	1302197.84	Аналитический метод	0.1	-
299	445767.29	1302198.04	Аналитический метод	0.1	-
300	445766.54	1302198.07	Аналитический метод	0.1	-
301	445764.92	1302198.17	Аналитический метод	0.1	-
302	445715.78	1302080.39	Аналитический метод	0.1	-
303	445619.40	1301850.12	Аналитический метод	0.1	-
304	445523.30	1301619.92	Аналитический метод	0.1	-
305	445477.34	1301510.34	Аналитический метод	0.1	-
306	445476.75	1301508.94	Аналитический метод	0.1	-
307	445474.05	1301502.49	Аналитический метод	0.1	-
308	445466.68	1301484.91	Аналитический метод	0.1	-
309	445463.97	1301478.46	Аналитический метод	0.1	-
310	445458.13	1301464.53	Аналитический метод	0.1	-
311	445457.35	1301462.69	Аналитический метод	0.1	-
312	445453.45	1301453.39	Аналитический метод	0.1	-
313	445451.52	1301448.78	Аналитический метод	0.1	-
314	445424.26	1301383.80	Аналитический метод	0.1	-
315	445411.85	1301354.12	Аналитический метод	0.1	-
316	445408.77	1301346.74	Аналитический метод	0.1	-
317	445362.72	1301236.64	Аналитический метод	0.1	-

318	445346.73	1301198.42	Аналитический метод	0.1	-
319	445344.75	1301193.69	Аналитический метод	0.1	-
320	445334.57	1301169.36	Аналитический метод	0.1	-
321	445326.04	1301148.94	Аналитический метод	0.1	-
322	445325.52	1301147.69	Аналитический метод	0.1	-
323	445322.73	1301140.99	Аналитический метод	0.1	-
324	445317.03	1301127.31	Аналитический метод	0.1	-
325	445314.65	1301121.59	Аналитический метод	0.1	-
326	445306.34	1301101.61	Аналитический метод	0.1	-
327	445303.80	1301095.50	Аналитический метод	0.1	-
328	445287.73	1301056.90	Аналитический метод	0.1	-
329	445284.98	1301050.29	Аналитический метод	0.1	-
330	445262.50	1300996.28	Аналитический метод	0.1	-
331	445260.13	1300990.58	Аналитический метод	0.1	-
332	445239.77	1300941.65	Аналитический метод	0.1	-
333	445233.66	1300926.97	Аналитический метод	0.1	-
334	445231.91	1300922.76	Аналитический метод	0.1	-
335	445228.76	1300915.19	Аналитический метод	0.1	-
336	445227.22	1300911.49	Аналитический метод	0.1	-
337	445225.96	1300908.48	Аналитический метод	0.1	-
338	445225.86	1300908.22	Аналитический метод	0.1	-
339	445224.31	1300904.53	Аналитический метод	0.1	-
340	445183.41	1300806.73	Аналитический метод	0.1	-
341	445179.94	1300798.43	Аналитический метод	0.1	-
342	445155.75	1300740.60	Аналитический метод	0.1	-
343	445125.41	1300668.04	Аналитический метод	0.1	-
344	445034.69	1300451.32	Аналитический метод	0.1	-
345	445007.72	1300386.77	Аналитический метод	0.1	-
346	444940.08	1300224.96	Аналитический метод	0.1	-
347	444838.30	1299981.53	Аналитический метод	0.1	-
348	444739.86	1299746.59	Аналитический метод	0.1	-
349	444638.05	1299501.35	Аналитический метод	0.1	-
350	444540.56	1299267.72	Аналитический метод	0.1	-
351	444436.39	1299019.22	Аналитический метод	0.1	-
352	444349.53	1298811.19	Аналитический метод	0.1	-
353	444263.40	1298604.60	Аналитический метод	0.1	-
354	444170.72	1298383.28	Аналитический метод	0.1	-
355	444072.52	1298147.67	Аналитический метод	0.1	-
356	443981.47	1297929.99	Аналитический метод	0.1	-
357	443880.31	1297683.46	Аналитический метод	0.1	-
358	443776.39	1297431.82	Аналитический метод	0.1	-
359	443689.46	1297231.37	Аналитический метод	0.1	-
360	443590.43	1296999.06	Аналитический метод	0.1	-
361	443497.99	1296773.43	Аналитический метод	0.1	-
362	443399.57	1296532.12	Аналитический метод	0.1	-
363	443299.38	1296301.23	Аналитический метод	0.1	-
364	443209.18	1296088.28	Аналитический метод	0.1	-
199	443243.35	1296066.37	Аналитический метод	0.1	-
-	-	-	-	-	-
365	445826.02	1302240.72	Аналитический метод	0.1	-
366	445839.45	1302272.91	Аналитический метод	0.1	-
367	445939.60	1302512.60	Аналитический метод	0.1	-

368	445960.59	1302562.79	Аналитический метод	0.1	-
369	445961.82	1302565.73	Аналитический метод	0.1	-
370	446020.70	1302706.53	Аналитический метод	0.1	-
371	446124.28	1302955.21	Аналитический метод	0.1	-
372	446226.66	1303199.05	Аналитический метод	0.1	-
373	446321.01	1303426.65	Аналитический метод	0.1	-
374	446417.03	1303656.47	Аналитический метод	0.1	-
375	446476.95	1303799.89	Аналитический метод	0.1	-
376	446522.50	1303909.70	Аналитический метод	0.1	-
377	446609.53	1304117.19	Аналитический метод	0.1	-
378	446701.24	1304337.72	Аналитический метод	0.1	-
379	446771.02	1304508.57	Аналитический метод	0.1	-
380	446772.42	1304512.00	Аналитический метод	0.1	-
381	446774.06	1304516.01	Аналитический метод	0.1	-
382	446785.00	1304542.79	Аналитический метод	0.1	-
383	446787.02	1304547.73	Аналитический метод	0.1	-
384	446795.35	1304568.14	Аналитический метод	0.1	-
385	446803.91	1304588.09	Аналитический метод	0.1	-
386	446805.45	1304591.68	Аналитический метод	0.1	-
387	446847.31	1304689.24	Аналитический метод	0.1	-
388	446848.61	1304692.28	Аналитический метод	0.1	-
389	446860.50	1304719.98	Аналитический метод	0.1	-
390	446863.12	1304726.09	Аналитический метод	0.1	-
391	446875.47	1304754.87	Аналитический метод	0.1	-
392	446878.13	1304761.08	Аналитический метод	0.1	-
393	446894.01	1304798.09	Аналитический метод	0.1	-
394	446908.60	1304833.18	Аналитический метод	0.1	-
395	446910.77	1304838.40	Аналитический метод	0.1	-
396	446915.97	1304850.91	Аналитический метод	0.1	-
397	446918.58	1304857.19	Аналитический метод	0.1	-
398	446924.26	1304870.84	Аналитический метод	0.1	-
399	446926.30	1304875.76	Аналитический метод	0.1	-
400	446935.73	1304898.44	Аналитический метод	0.1	-
401	446943.68	1304917.57	Аналитический метод	0.1	-
402	446945.46	1304921.85	Аналитический метод	0.1	-
403	446963.82	1304966.02	Аналитический метод	0.1	-
404	446968.04	1304976.17	Аналитический метод	0.1	-
405	446971.51	1304984.52	Аналитический метод	0.1	-
406	446973.43	1304989.14	Аналитический метод	0.1	-
407	446992.10	1305034.04	Аналитический метод	0.1	-
408	447013.39	1305085.25	Аналитический метод	0.1	-
409	447014.88	1305088.82	Аналитический метод	0.1	-
410	447039.88	1305148.97	Аналитический метод	0.1	-
411	447041.23	1305152.21	Аналитический метод	0.1	-
412	447074.64	1305232.57	Аналитический метод	0.1	-
413	447114.50	1305328.16	Аналитический метод	0.1	-
414	447116.26	1305332.36	Аналитический метод	0.1	-
415	447146.30	1305404.40	Аналитический метод	0.1	-
416	447151.38	1305416.60	Аналитический метод	0.1	-
417	447166.62	1305453.14	Аналитический метод	0.1	-
418	447206.87	1305549.36	Аналитический метод	0.1	-
419	447200.04	1305557.80	Аналитический метод	0.1	-

420	447194.79	1305550.22	Аналитический метод	0.1	-
421	447175.09	1305572.63	Аналитический метод	0.1	-
422	447173.83	1305574.06	Аналитический метод	0.1	-
423	447129.71	1305468.56	Аналитический метод	0.1	-
424	447074.94	1305337.20	Аналитический метод	0.1	-
425	447061.77	1305305.63	Аналитический метод	0.1	-
426	447059.60	1305300.43	Аналитический метод	0.1	-
427	447037.72	1305247.94	Аналитический метод	0.1	-
428	447027.40	1305223.13	Аналитический метод	0.1	-
429	447025.48	1305218.51	Аналитический метод	0.1	-
430	446955.16	1305049.39	Аналитический метод	0.1	-
431	446932.83	1304995.66	Аналитический метод	0.1	-
432	446931.29	1304991.97	Аналитический метод	0.1	-
433	446899.64	1304915.82	Аналитический метод	0.1	-
434	446883.23	1304876.36	Аналитический метод	0.1	-
435	446880.54	1304869.89	Аналитический метод	0.1	-
436	446864.47	1304831.22	Аналитический метод	0.1	-
437	446862.16	1304825.68	Аналитический метод	0.1	-
438	446857.16	1304813.65	Аналитический метод	0.1	-
439	446839.66	1304772.86	Аналитический метод	0.1	-
440	446837.29	1304767.32	Аналитический метод	0.1	-
441	446828.86	1304747.69	Аналитический метод	0.1	-
442	446827.66	1304744.89	Аналитический метод	0.1	-
443	446824.29	1304737.02	Аналитический метод	0.1	-
444	446821.85	1304731.33	Аналитический метод	0.1	-
445	446799.40	1304678.59	Аналитический метод	0.1	-
446	446797.46	1304673.98	Аналитический метод	0.1	-
447	446777.90	1304628.90	Аналитический метод	0.1	-
448	446774.85	1304621.81	Аналитический метод	0.1	-
449	446770.46	1304611.57	Аналитический метод	0.1	-
450	446768.34	1304606.63	Аналитический метод	0.1	-
451	446758.45	1304583.59	Аналитический метод	0.1	-
452	446757.51	1304581.29	Аналитический метод	0.1	-
453	446754.76	1304574.55	Аналитический метод	0.1	-
454	446748.66	1304559.61	Аналитический метод	0.1	-
455	446746.04	1304553.18	Аналитический метод	0.1	-
456	446744.66	1304549.81	Аналитический метод	0.1	-
457	446664.26	1304352.96	Аналитический метод	0.1	-
458	446572.62	1304132.61	Аналитический метод	0.1	-
459	446485.59	1303925.10	Аналитический метод	0.1	-
460	446440.02	1303815.26	Аналитический метод	0.1	-
461	446380.12	1303671.89	Аналитический метод	0.1	-
462	446284.08	1303442.02	Аналитический метод	0.1	-
463	446189.75	1303214.45	Аналитический метод	0.1	-
464	446087.37	1302970.64	Аналитический метод	0.1	-
465	445983.79	1302721.94	Аналитический метод	0.1	-
466	445929.41	1302591.91	Аналитический метод	0.1	-
467	445928.24	1302589.12	Аналитический метод	0.1	-
468	445902.69	1302528.03	Аналитический метод	0.1	-
469	445802.54	1302288.32	Аналитический метод	0.1	-
470	445779.42	1302232.92	Аналитический метод	0.1	-
471	445786.12	1302233.19	Аналитический метод	0.1	-

472	445790.19	1302233.51	Аналитический метод	0.1	-
473	445793.66	1302233.99	Аналитический метод	0.1	-
474	445793.71	1302234.00	Аналитический метод	0.1	-
475	445802.96	1302235.25	Аналитический метод	0.1	-
476	445815.63	1302238.09	Аналитический метод	0.1	-
365	445826.02	1302240.72	Аналитический метод	0.1	-
-	-	-	-	-	-
477	447216.95	1305573.46	Аналитический метод	0.1	-
478	447259.15	1305674.38	Аналитический метод	0.1	-
479	447351.42	1305896.68	Аналитический метод	0.1	-
480	447443.99	1306118.49	Аналитический метод	0.1	-
481	447536.33	1306339.98	Аналитический метод	0.1	-
482	447630.68	1306568.58	Аналитический метод	0.1	-
483	447632.24	1306606.39	Аналитический метод	0.1	-
484	447592.35	1306609.86	Аналитический метод	0.1	-
485	447591.01	1306577.30	Аналитический метод	0.1	-
486	447499.38	1306355.31	Аналитический метод	0.1	-
487	447407.07	1306133.89	Аналитический метод	0.1	-
488	447314.49	1305912.05	Аналитический метод	0.1	-
489	447222.23	1305689.76	Аналитический метод	0.1	-
490	447187.47	1305606.65	Аналитический метод	0.1	-
477	447216.95	1305573.46	Аналитический метод	0.1	-
-	-	-	-	-	-
491	447633.50	1306636.62	Аналитический метод	0.1	-
492	447634.59	1306663.08	Аналитический метод	0.1	-
493	447634.88	1306670.18	Аналитический метод	0.1	-
494	447638.41	1306755.53	Аналитический метод	0.1	-
495	447658.91	1306912.58	Аналитический метод	0.1	-
496	447661.33	1306931.13	Аналитический метод	0.1	-
497	447669.44	1306993.24	Аналитический метод	0.1	-
498	447682.51	1307093.19	Аналитический метод	0.1	-
499	447682.98	1307096.76	Аналитический метод	0.1	-
500	447702.46	1307245.78	Аналитический метод	0.1	-
501	447736.12	1307498.35	Аналитический метод	0.1	-
502	447769.18	1307751.47	Аналитический метод	0.1	-
503	447802.32	1308003.93	Аналитический метод	0.1	-
504	447837.23	1308255.62	Аналитический метод	0.1	-
505	447868.74	1308508.34	Аналитический метод	0.1	-
506	447887.40	1308651.40	Аналитический метод	0.1	-
507	447895.03	1308709.89	Аналитический метод	0.1	-
508	447896.82	1308723.65	Аналитический метод	0.1	-
509	447897.41	1308728.11	Аналитический метод	0.1	-
510	447901.07	1308756.19	Аналитический метод	0.1	-
511	447933.63	1309002.60	Аналитический метод	0.1	-
512	447966.79	1309251.46	Аналитический метод	0.1	-
513	447978.90	1309344.72	Аналитический метод	0.1	-
514	447979.72	1309351.00	Аналитический метод	0.1	-
515	447998.98	1309499.35	Аналитический метод	0.1	-
516	448001.54	1309518.91	Аналитический метод	0.1	-
517	448053.52	1309915.46	Аналитический метод	0.1	-
518	448058.12	1309949.61	Аналитический метод	0.1	-
519	448088.79	1310177.29	Аналитический метод	0.1	-

520	448224.24	1310276.54	Аналитический метод	0.1	-
521	448224.98	1310277.07	Аналитический метод	0.1	-
522	448428.92	1310425.39	Аналитический метод	0.1	-
523	448558.43	1310517.63	Аналитический метод	0.1	-
524	448638.97	1310574.99	Аналитический метод	0.1	-
525	448641.41	1310576.73	Аналитический метод	0.1	-
526	448653.85	1310585.59	Аналитический метод	0.1	-
527	448745.11	1310651.40	Аналитический метод	0.1	-
528	448750.79	1310655.50	Аналитический метод	0.1	-
529	448832.24	1310714.24	Аналитический метод	0.1	-
530	448837.38	1310718.00	Аналитический метод	0.1	-
531	448842.23	1310721.53	Аналитический метод	0.1	-
532	448851.48	1310728.11	Аналитический метод	0.1	-
533	448858.34	1310733.21	Аналитический метод	0.1	-
534	448885.19	1310752.50	Аналитический метод	0.1	-
535	448890.26	1310756.16	Аналитический метод	0.1	-
536	448892.80	1310758.00	Аналитический метод	0.1	-
537	448908.87	1310769.62	Аналитический метод	0.1	-
538	448929.86	1310784.81	Аналитический метод	0.1	-
539	448935.04	1310788.56	Аналитический метод	0.1	-
540	448999.37	1310835.09	Аналитический метод	0.1	-
541	449003.00	1310837.72	Аналитический метод	0.1	-
542	449067.12	1310884.10	Аналитический метод	0.1	-
543	449083.93	1310896.22	Аналитический метод	0.1	-
544	449273.79	1311033.20	Аналитический метод	0.1	-
545	449476.07	1311178.81	Аналитический метод	0.1	-
546	449690.81	1311333.77	Аналитический метод	0.1	-
547	449901.85	1311485.86	Аналитический метод	0.1	-
548	449995.57	1311553.53	Аналитический метод	0.1	-
549	450091.86	1311623.05	Аналитический метод	0.1	-
550	450294.39	1311769.33	Аналитический метод	0.1	-
551	450505.91	1311921.46	Аналитический метод	0.1	-
552	450677.00	1312044.26	Аналитический метод	0.1	-
553	450681.86	1312047.75	Аналитический метод	0.1	-
554	450729.97	1312082.27	Аналитический метод	0.1	-
555	450890.00	1312198.30	Аналитический метод	0.1	-
556	451004.96	1312263.43	Аналитический метод	0.1	-
557	451011.12	1312266.92	Аналитический метод	0.1	-
558	451084.11	1312308.28	Аналитический метод	0.1	-
559	451087.40	1312303.29	Аналитический метод	0.1	-
560	451095.96	1312308.61	Аналитический метод	0.1	-
561	451100.03	1312301.46	Аналитический метод	0.1	-
562	451121.59	1312313.26	Аналитический метод	0.1	-
563	451119.25	1312317.53	Аналитический метод	0.1	-
564	451124.15	1312320.21	Аналитический метод	0.1	-
565	451104.88	1312349.45	Аналитический метод	0.1	-
566	451102.67	1312352.80	Аналитический метод	0.1	-
567	451096.92	1312361.51	Аналитический метод	0.1	-
568	450868.33	1312231.99	Аналитический метод	0.1	-
569	450857.07	1312223.83	Аналитический метод	0.1	-
570	450846.17	1312215.93	Аналитический метод	0.1	-
571	450706.57	1312114.71	Аналитический метод	0.1	-

572	450669.28	1312087.95	Аналитический метод	0.1	-
573	450662.35	1312082.98	Аналитический метод	0.1	-
574	450482.57	1311953.95	Аналитический метод	0.1	-
575	450271.00	1311801.79	Аналитический метод	0.1	-
576	450068.44	1311655.48	Аналитический метод	0.1	-
577	449878.45	1311518.30	Аналитический метод	0.1	-
578	449667.42	1311366.21	Аналитический метод	0.1	-
579	449452.68	1311211.26	Аналитический метод	0.1	-
580	449250.40	1311065.66	Аналитический метод	0.1	-
581	449043.70	1310916.52	Аналитический метод	0.1	-
582	449023.72	1310902.07	Аналитический метод	0.1	-
583	448994.36	1310880.83	Аналитический метод	0.1	-
584	448989.49	1310877.31	Аналитический метод	0.1	-
585	448964.43	1310859.18	Аналитический метод	0.1	-
586	448828.06	1310760.54	Аналитический метод	0.1	-
587	448630.55	1310618.10	Аналитический метод	0.1	-
588	448522.08	1310540.85	Аналитический метод	0.1	-
589	448405.55	1310457.85	Аналитический метод	0.1	-
590	448200.66	1310308.84	Аналитический метод	0.1	-
591	448096.16	1310232.27	Аналитический метод	0.1	-
592	448116.73	1310385.98	Аналитический метод	0.1	-
593	448139.57	1310558.87	Аналитический метод	0.1	-
594	448151.13	1310646.38	Аналитический метод	0.1	-
595	448176.87	1310842.53	Аналитический метод	0.1	-
596	448202.95	1311039.51	Аналитический метод	0.1	-
597	448208.86	1311085.19	Аналитический метод	0.1	-
598	448237.93	1311306.57	Аналитический метод	0.1	-
599	448240.79	1311328.36	Аналитический метод	0.1	-
600	448249.48	1311393.96	Аналитический метод	0.1	-
601	448270.04	1311550.13	Аналитический метод	0.1	-
602	448270.89	1311555.63	Аналитический метод	0.1	-
603	448281.12	1311632.18	Аналитический метод	0.1	-
604	448304.04	1311803.69	Аналитический метод	0.1	-
605	448336.58	1312053.91	Аналитический метод	0.1	-
606	448368.50	1312299.21	Аналитический метод	0.1	-
607	448371.76	1312324.40	Аналитический метод	0.1	-
608	448372.70	1312331.71	Аналитический метод	0.1	-
609	448401.10	1312551.59	Аналитический метод	0.1	-
610	448406.53	1312592.97	Аналитический метод	0.1	-
611	448434.27	1312804.24	Аналитический метод	0.1	-
612	448459.76	1312995.63	Аналитический метод	0.1	-
613	448465.96	1313042.14	Аналитический метод	0.1	-
614	448497.02	1313280.11	Аналитический метод	0.1	-
615	448529.57	1313527.61	Аналитический метод	0.1	-
616	448539.26	1313600.64	Аналитический метод	0.1	-
617	448546.01	1313651.45	Аналитический метод	0.1	-
618	448570.86	1313838.19	Аналитический метод	0.1	-
619	448576.98	1313884.17	Аналитический метод	0.1	-
620	448601.80	1314076.53	Аналитический метод	0.1	-
621	448746.13	1314284.36	Аналитический метод	0.1	-
622	448769.25	1314322.67	Аналитический метод	0.1	-
623	448783.15	1314353.34	Аналитический метод	0.1	-

624	448813.82	1314338.04	Аналитический метод	0.1	-
625	448839.30	1314316.17	Аналитический метод	0.1	-
626	448846.36	1314310.01	Аналитический метод	0.1	-
627	448869.74	1314342.70	Аналитический метод	0.1	-
628	448836.12	1314371.62	Аналитический метод	0.1	-
629	448763.85	1314407.66	Аналитический метод	0.1	-
630	448733.79	1314341.33	Аналитический метод	0.1	-
631	448712.55	1314306.12	Аналитический метод	0.1	-
632	448563.38	1314091.33	Аналитический метод	0.1	-
633	448537.32	1313889.37	Аналитический метод	0.1	-
634	448536.49	1313883.15	Аналитический метод	0.1	-
635	448506.35	1313656.71	Аналитический метод	0.1	-
636	448497.75	1313591.89	Аналитический метод	0.1	-
637	448489.91	1313532.85	Аналитический метод	0.1	-
638	448457.35	1313285.31	Аналитический метод	0.1	-
639	448442.45	1313171.10	Аналитический метод	0.1	-
640	448426.30	1313047.36	Аналитический метод	0.1	-
641	448394.62	1312809.48	Аналитический метод	0.1	-
642	448374.48	1312656.08	Аналитический метод	0.1	-
643	448361.44	1312556.76	Аналитический метод	0.1	-
644	448328.84	1312304.37	Аналитический метод	0.1	-
645	448296.91	1312059.07	Аналитический метод	0.1	-
646	448264.39	1311808.92	Аналитический метод	0.1	-
647	448231.23	1311560.91	Аналитический метод	0.1	-
648	448201.13	1311333.58	Аналитический метод	0.1	-
649	448169.20	1311090.41	Аналитический метод	0.1	-
650	448137.21	1310847.74	Аналитический метод	0.1	-
651	448105.96	1310609.52	Аналитический метод	0.1	-
652	448077.08	1310391.26	Аналитический метод	0.1	-
653	448051.42	1310199.50	Аналитический метод	0.1	-
654	448018.99	1309958.73	Аналитический метод	0.1	-
655	448013.87	1309920.73	Аналитический метод	0.1	-
656	447961.22	1309519.05	Аналитический метод	0.1	-
657	447959.32	1309504.52	Аналитический метод	0.1	-
658	447956.42	1309482.20	Аналитический метод	0.1	-
659	447950.18	1309434.16	Аналитический метод	0.1	-
660	447935.67	1309322.40	Аналитический метод	0.1	-
661	447934.80	1309315.69	Аналитический метод	0.1	-
662	447927.14	1309256.67	Аналитический метод	0.1	-
663	447893.97	1309007.86	Аналитический метод	0.1	-
664	447893.10	1309001.21	Аналитический метод	0.1	-
665	447879.12	1308895.44	Аналитический метод	0.1	-
666	447861.41	1308761.40	Аналитический метод	0.1	-
667	447844.41	1308631.07	Аналитический метод	0.1	-
668	447843.85	1308626.81	Аналитический метод	0.1	-
669	447829.06	1308513.41	Аналитический метод	0.1	-
670	447811.65	1308373.75	Аналитический метод	0.1	-
671	447800.71	1308286.03	Аналитический метод	0.1	-
672	447800.03	1308280.57	Аналитический метод	0.1	-
673	447797.58	1308260.84	Аналитический метод	0.1	-
674	447795.00	1308242.26	Аналитический метод	0.1	-
675	447793.62	1308232.36	Аналитический метод	0.1	-

676	447791.63	1308217.96	Аналитический метод	0.1	-
677	447790.60	1308210.53	Аналитический метод	0.1	-
678	447788.63	1308196.37	Аналитический метод	0.1	-
679	447787.53	1308188.44	Аналитический метод	0.1	-
680	447786.01	1308177.49	Аналитический метод	0.1	-
681	447785.05	1308170.56	Аналитический метод	0.1	-
682	447783.79	1308161.46	Аналитический метод	0.1	-
683	447782.69	1308153.53	Аналитический метод	0.1	-
684	447776.79	1308111.02	Аналитический метод	0.1	-
685	447775.70	1308103.09	Аналитический метод	0.1	-
686	447772.96	1308083.36	Аналитический метод	0.1	-
687	447762.68	1308009.28	Аналитический метод	0.1	-
688	447729.52	1307756.66	Аналитический метод	0.1	-
689	447696.46	1307503.58	Аналитический метод	0.1	-
690	447662.80	1307251.01	Аналитический метод	0.1	-
691	447629.78	1306998.42	Аналитический метод	0.1	-
692	447598.52	1306758.95	Аналитический метод	0.1	-
693	447593.61	1306640.19	Аналитический метод	0.1	-
491	447633.50	1306636.62	Аналитический метод	0.1	-

3. Сведения о характерных точках части (частей) границы объекта

Обозначение характерных точек части границы	Координаты, м		Метод определения координат характерной точки	Средняя квадратическая погрешность положения характерной точки (Mt), м	Описание обозначения точки на местности (при наличии)
	X	Y			
1	2	3	4	5	6
-	-	-	-	-	-

Раздел 3

Сведения о местоположении измененных (уточненных) границ объекта

1. Система координат МСК-50 (зона 1)

2. Сведения о характерных точках границ объекта


Обозначение характерных точек границ	Существующие координаты, м		Измененные (уточненные) координаты, м		Метод определения координат характерной точки	Средняя квадратическая погрешность положения характерной точки (Mt), м	Описание обозначения точки на местности (при наличии)
	X	Y	X	Y			
1	2	3	4	5	6	7	8
-	-	-	-	-	-	-	-

3. Сведения о характерных точках части (частей) границы объекта

-	-	-	-	-	-	-	-
---	---	---	---	---	---	---	---




Схема расположения границ публичного сервитута

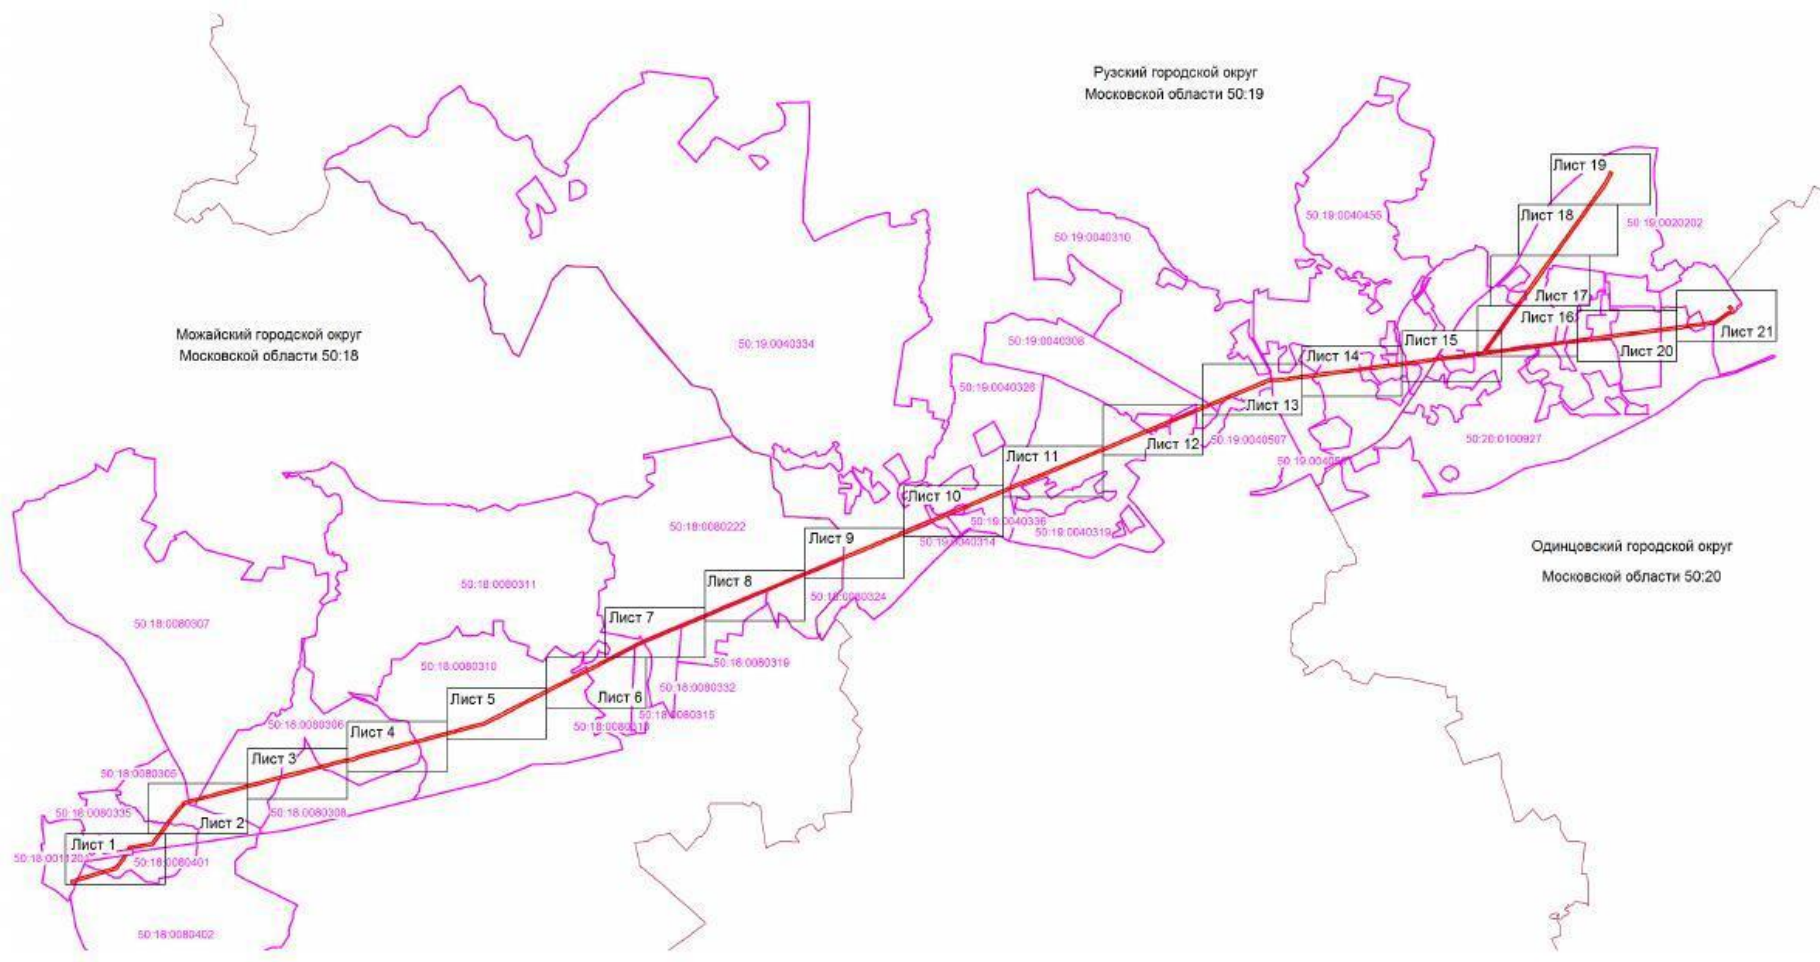Обзорная схема



Масштаб 1: 90000

Используемые условные знаки и обозначения:

-  - граница зоны публичного сервитута
-  50:18:0080335 - номер кадастрового квартала
-  - граница кадастрового квартала

Кадастровый инженер

Хурчак Е.В.

Дата 12.02.2021 г.

Место для отрисовки печати (не использовать для описания местоположения границ объекта)



Схема расположения границ публичного сервитута

Лист 1



Масштаб 1:5000

Используемые условные знаки и обозначения:

- граница зоны публичного сервитута
- 1 - поворотная точка границы публичного сервитута
- 50:18:0011201 - номер кадастрового квартала
- граница кадастрового квартала
- существующая часть границы, имеющиеся в ЕГРН сведения, о которой достаточны для определения ее местоположения
- 50:18:0011201:227 - обозначение земельного участка
- граница объекта, для которого устанавливается публичный сервитут








Кадастровый инженер Хурчак Е.В.
 Место для оттиска печати Дата 12.02.2021 г.
 Место для подписания описания местоположения границ объекта



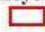


Масштаб 1:5000

Используемые условные знаки и обозначения:

 -  - граница зоны публичного сервитута
-  - поворотная точка границы публичного сервитута
-  50:18:0011201 - номер кадастрового квартала
-  - граница кадастрового квартала
-  - существующая часть границы, имеющиеся в ЕГРН сведения, о которой достаточно для определения ее местоположения
-  50:18:0011201:227 - обозначение земельного участка
-  - граница объекта, для которого устанавливается публичный сервитут

Кадастровый инженер  Хурчак Е.В.
 Место для оттиска печати специалиста, описывающего местоположение границ объекта

Дата 12.02.2021 г.

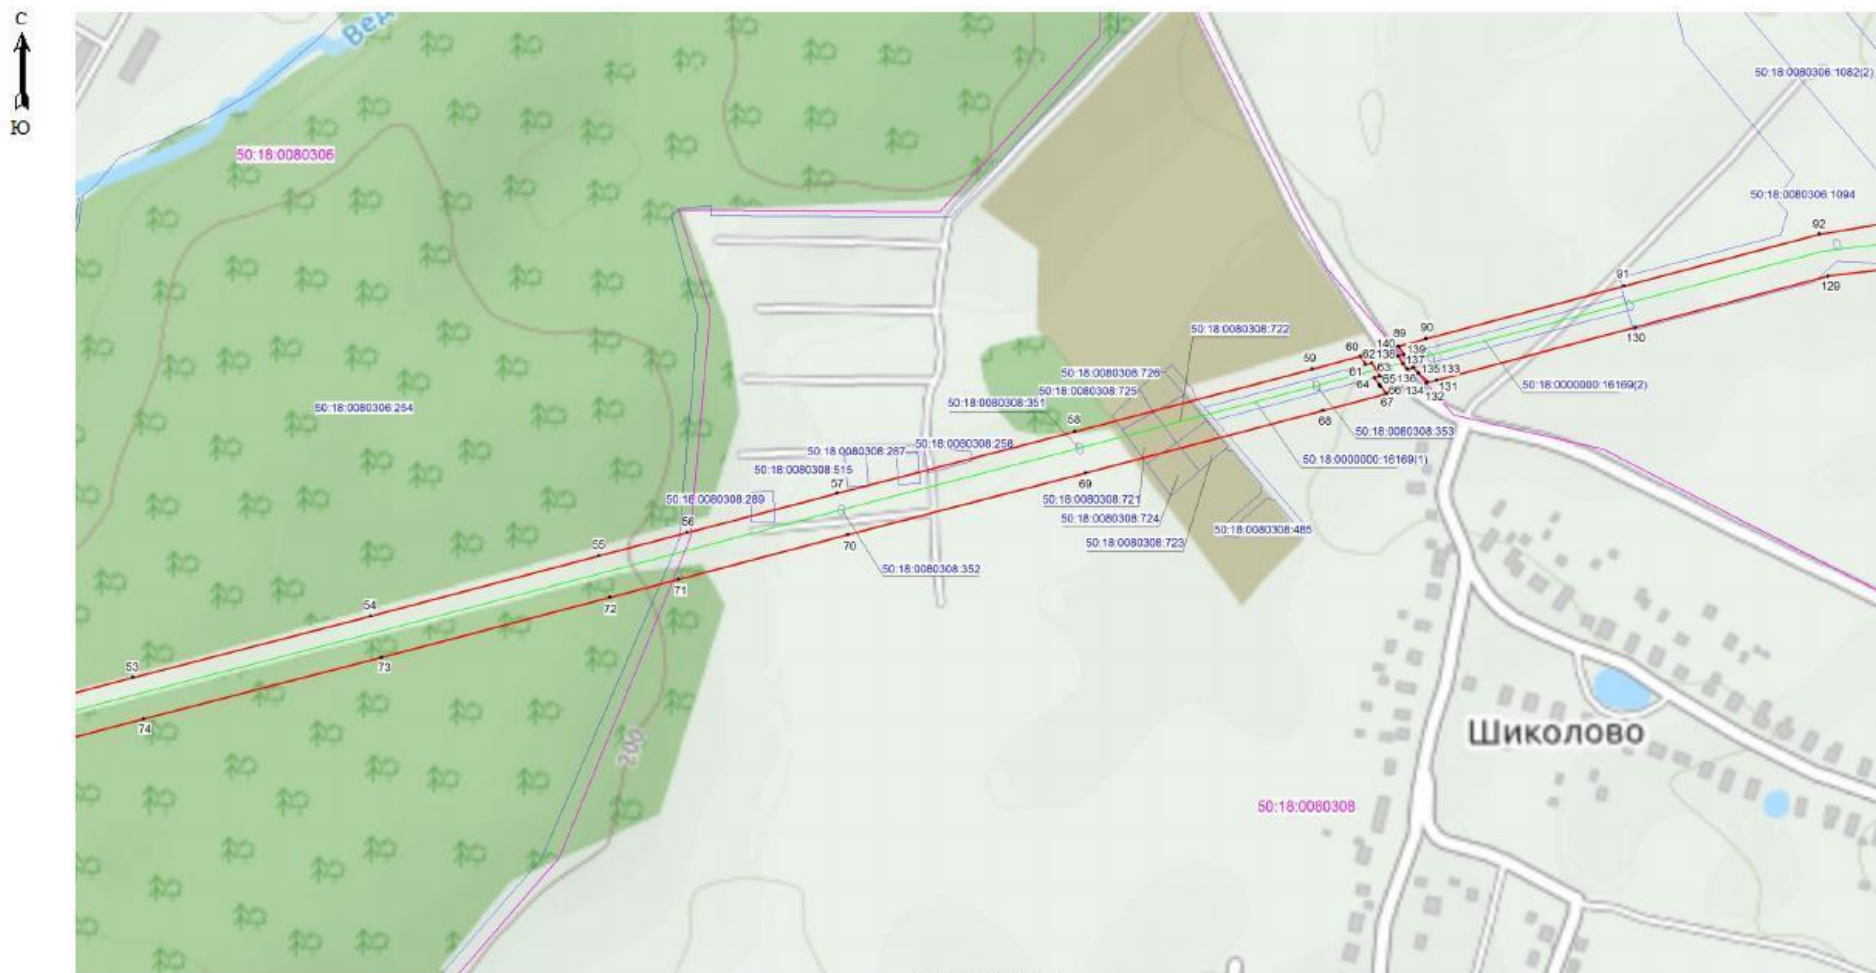

Масштаб 1:5000

Используемые условные знаки и обозначения:

- граница зоны публичного сервитута
- 1 - поворотная точка границы публичного сервитута
- 50:18:0011201 - номер кадастрового квартала
- граница кадастрового квартала
- существующая часть границы, имеющиеся в ЕГРН сведения, о которой достаточны для определения ее местоположения
- 50:18:0011201:227 - обозначение земельного участка
- границы объекта, для которого устанавливается публичный сервитут

Кадастровый инженер Хурчак Е.В.
 Место для оттиска печати и подписи кадастрового инженера








Дата 12.02.2021 г.




Масштаб 1:5000

Используемые условные знаки и обозначения:

-  - граница зоны публичного сервитута
-  - поворотная точка границы публичного сервитута
- 50:18:0011201** - номер кадастрового квартала
-  - граница кадастрового квартала
-  - существующая часть границы, имеющиеся в ЕГРН сведения, о которой достаточны для определения ее местоположения
- 50:18:0011201:227** - обозначение земельного участка
-  - границы объекта, для которого устанавливается публичный сервитут

Кадастровый инженер  Хурчак Е.В.
 Место для оттиска печати  описание местоположения границ объекта

Дата 12.02.2021 г.

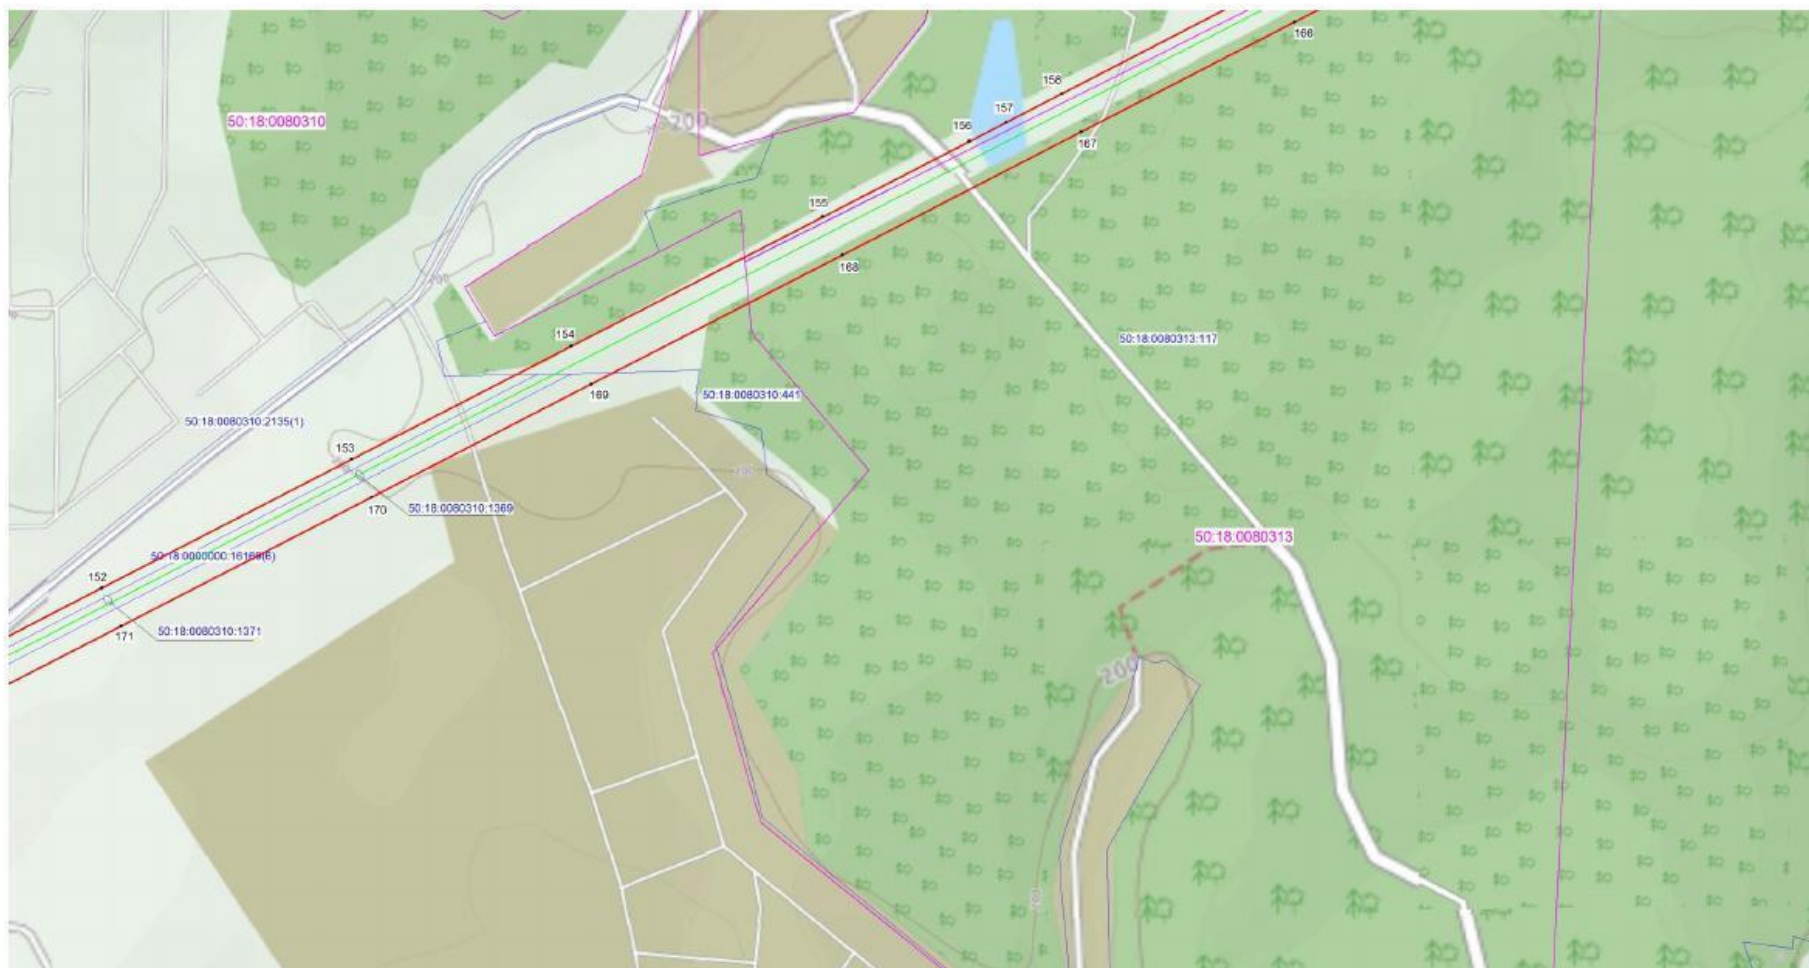

Масштаб 1:5000

Используемые условные знаки и обозначения:

- граница зоны публичного сервитута
- 1 - поворотная точка границы публичного сервитута
- 50:18:0011201 - номер кадастрового квартала
- граница кадастрового квартала
- существующая часть границы, имеющиеся в ЕГРН сведения, о которой достаточны для определения ее местоположения
- 50:18:0011201:227 - обозначение земельного участка
- границы объекта, для которого устанавливается публичный сервитут


Кадастровый инженер

Хурчак Е.В.

Дата 12.02.2021 г.



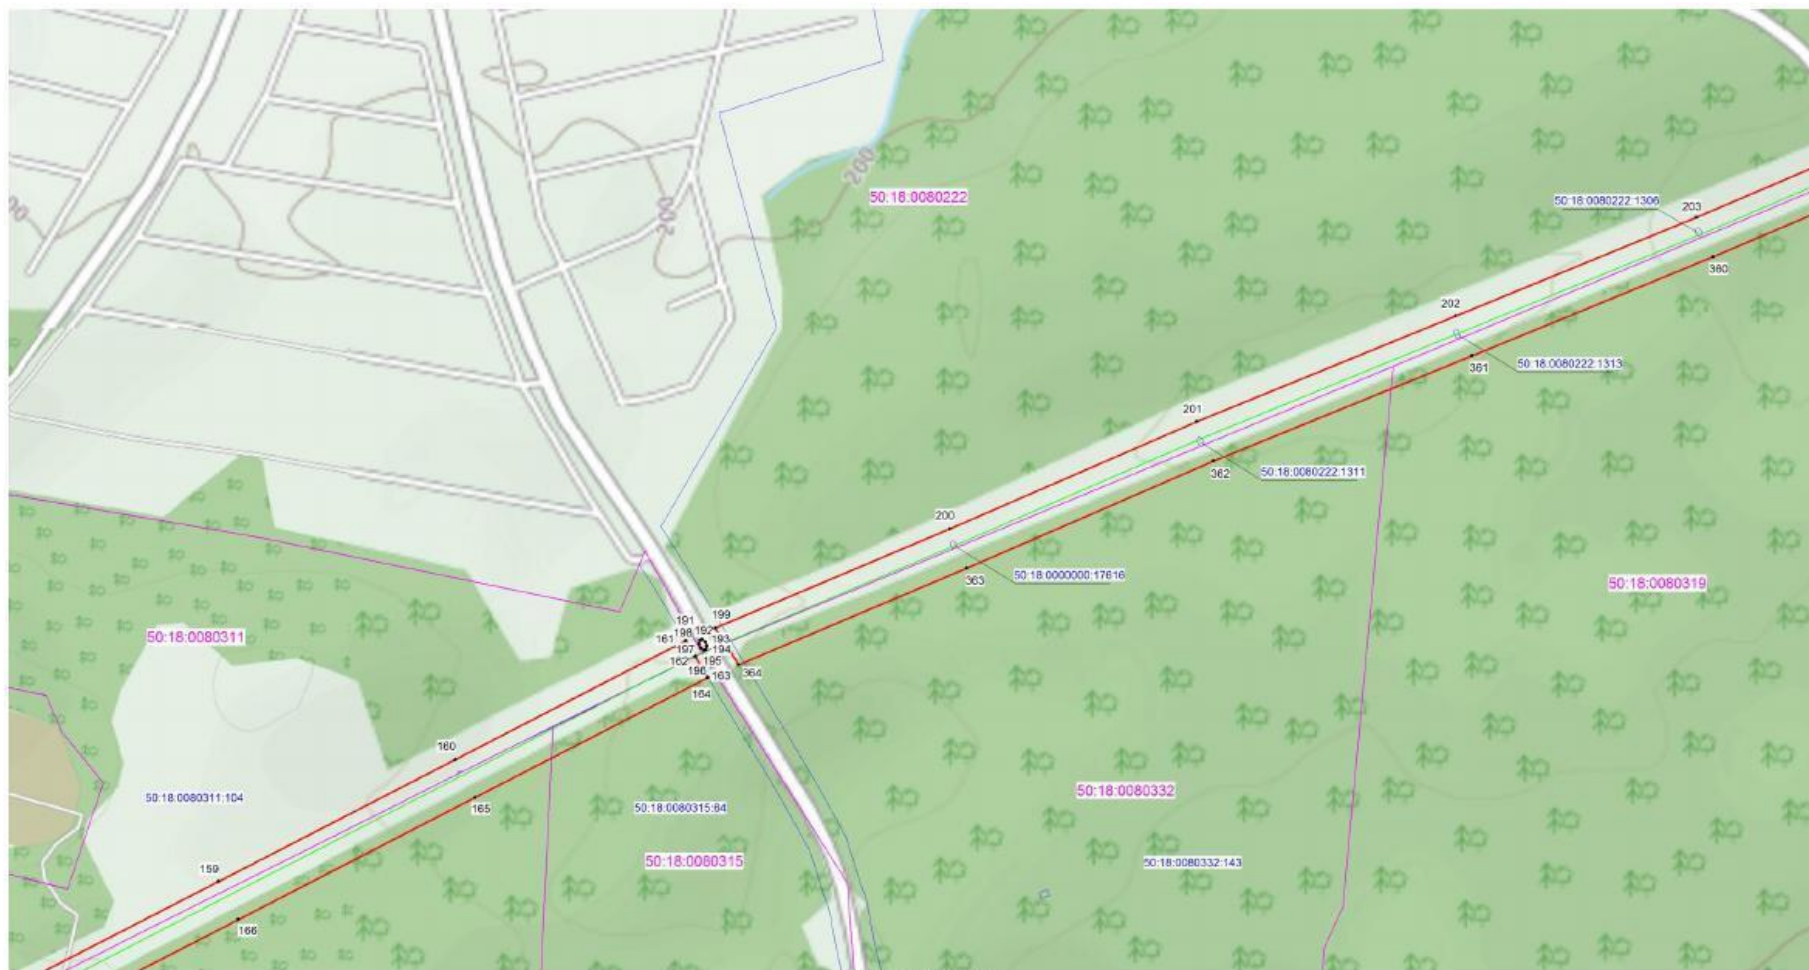


Место для оттиска печати специалиста, составившего описание местоположения границ объекта





Масштаб 1:5000

Используемые условные знаки и обозначения:

-  - граница зоны публичного сервитута
-  - поворотная точка границы публичного сервитута
- 50:18:0011201 - номер кадастрового квартала
-  - граница кадастрового квартала
-  - существующая часть границы, имеющиеся в ЕГРН сведения, о которой достаточны для определения ее местоположения
- 50:18:0011201:227 - обозначение земельного участка
-  - границы объекта, для которого устанавливается публичный сервитут

Кадастровый инженер

Хурчак Е.В.

Дата 12.02.2021 г.

Место для оттиска печати специалиста, составившего описание местоположения границ объекта





Масштаб 1:5000

Используемые условные знаки и обозначения:

- граница зоны публичного сервитута
- 1 - поворотная точка границы публичного сервитута
- 50:18:0011201 - номер кадастрового квартала
- граница кадастрового квартала
- существующая часть границы, имеющиеся в ЕГРН сведения, о которой достаточно для определения ее местоположения
- 50:18:0011201:227 - обозначение земельного участка
- границы объекта, для которого устанавливается публичный сервитут

Кадастровый инженер

Хурчак Е.В.

Дата 12.02.2021 г.

Место для оттиска печати специалиста, составившего описание местоположения границ объекта






Масштаб 1:5000

Используемые условные знаки и обозначения:

- граница зоны публичного сервитута
- поворотная точка границы публичного сервитута
- 50:18:0011201 - номер кадастрового квартала
- граница кадастрового квартала
- существующая часть границы, имеющиеся в ЕГРН сведения, о которой достаточно для определения ее местоположения
- 50:18:0011201:227 - обозначение земельного участка
- границы объекта, для которого устанавливается публичный сервитут





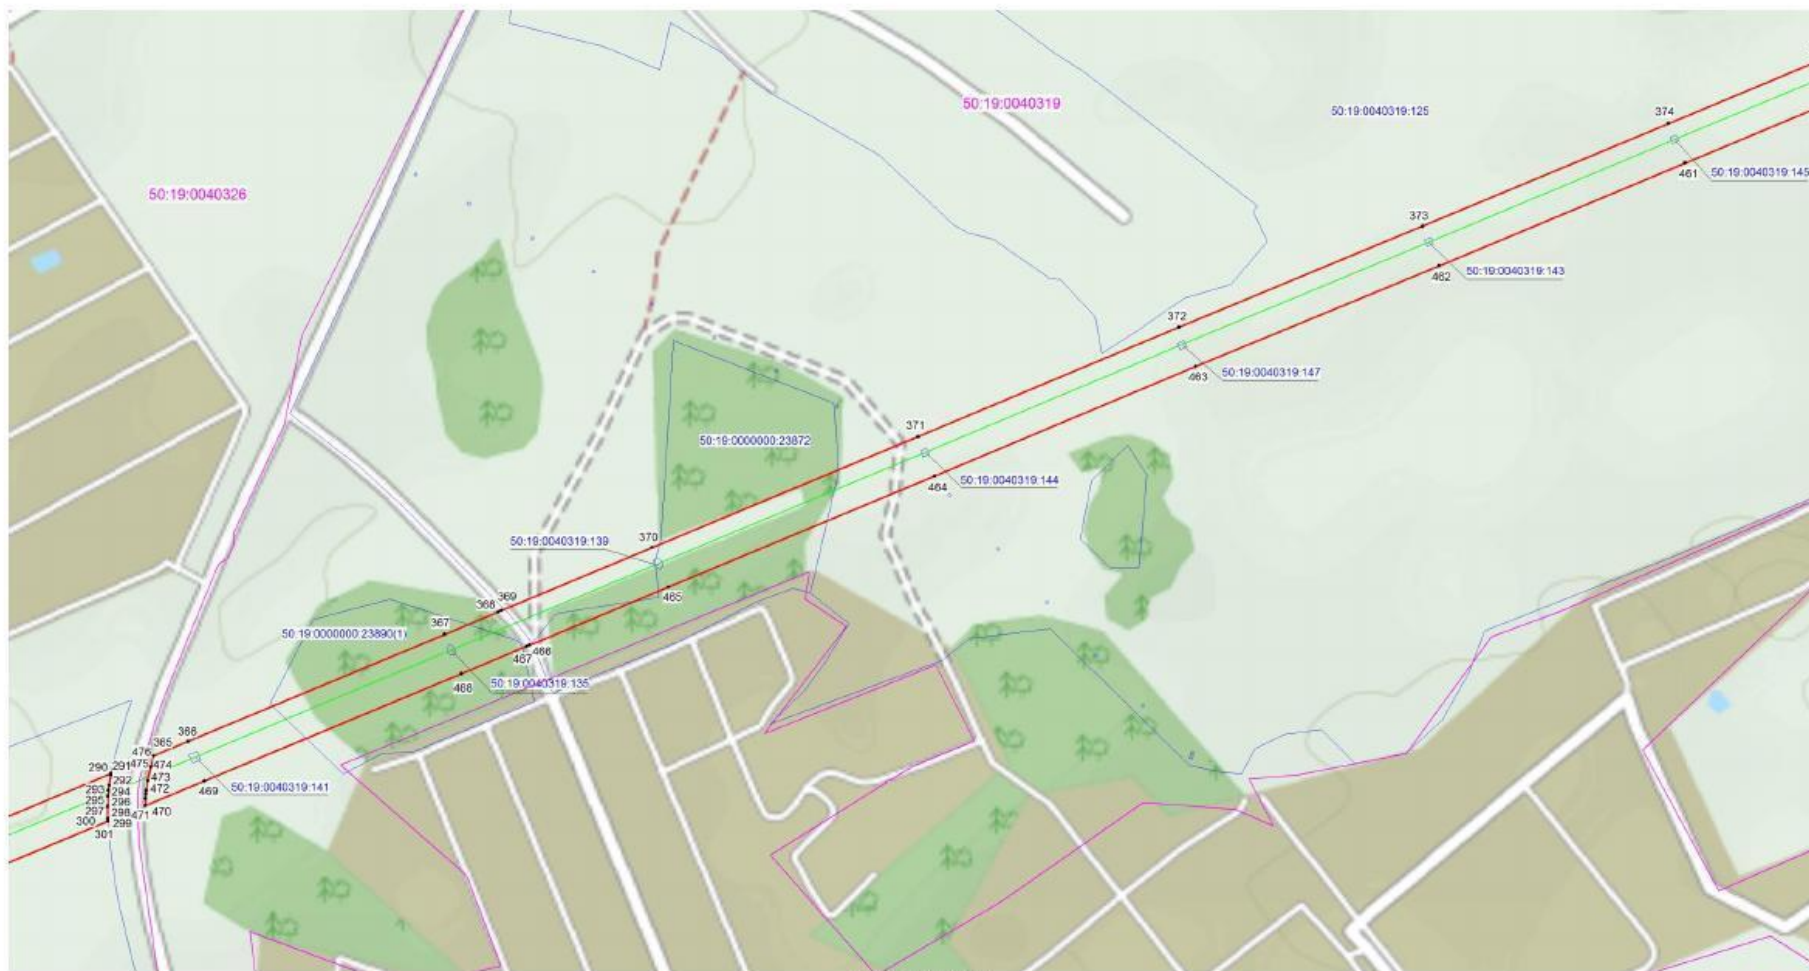


Кадастровый инженер  Хурчак Е.В.
 Место для оттиска печати *содержащего описание местоположения границ объекта*

Дата 12.02.2021 г.

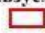

Масштаб 1:5000

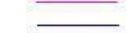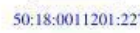Используемые условные знаки и обозначения:

-  - граница зоны публичного сервитута
-  - поворотная точка границы публичного сервитута
-  50:18:0011201 - номер кадастрового квартала
-  - граница кадастрового квартала
-  - существующая часть границы, имеющиеся в ЕГРН сведения, о которой достаточны для определения ее местоположения
-  50:18:0011201:227 - обозначение земельного участка
-  - граница объекта, для которого устанавливается публичный сервитут


Кадастровый инженер

Хурчак Е.В.

Дата 12.02.2021 г.

Место для оттиска печати специалиста, составившего описание местоположения границ объекта



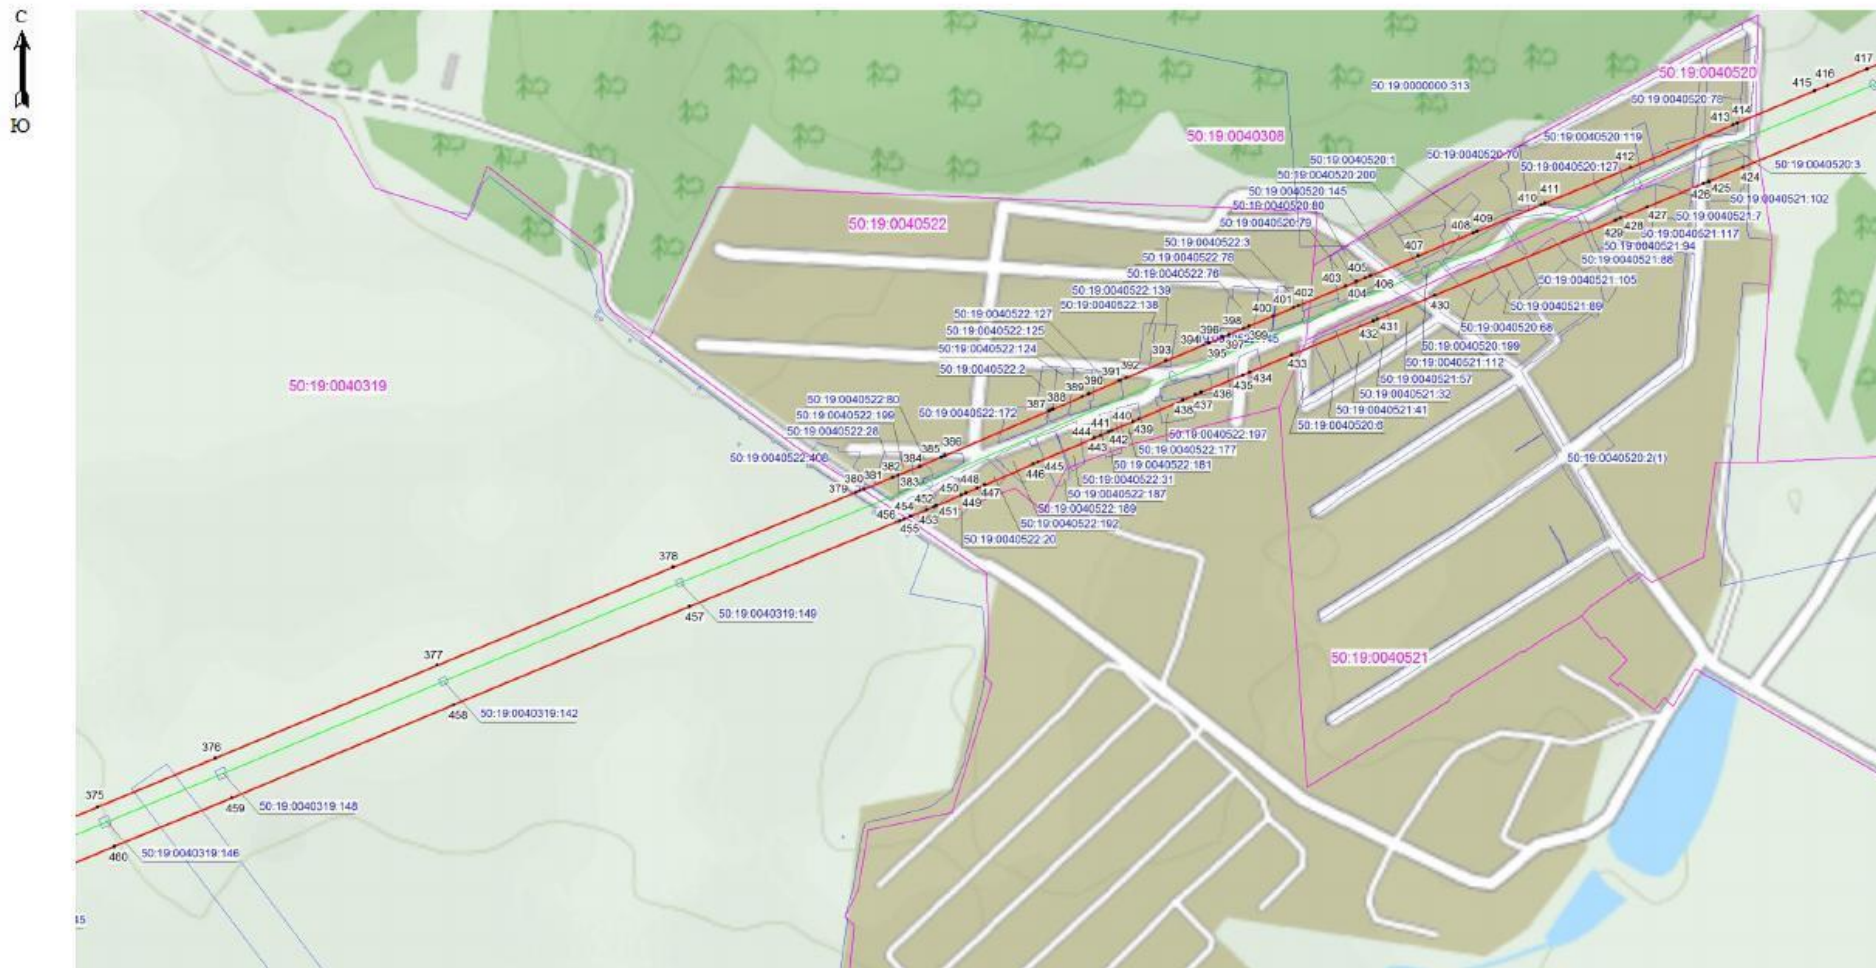


Масштаб 1:5000

Используемые условные знаки и обозначения:

- граница зоны публичного сервитута
- 1 - поворотная точка границы публичного сервитута
- 50:18:0011201 - номер кадастрового квартала
- граница кадастрового квартала
- существующая часть границы, имеющиеся в ЕГРН сведения, о которой достаточны для определения ее местоположения
- 50:18:0011201:227 - обозначение земельного участка
- границы объекта, для которого устанавливается публичный сервитут

Кадастровый инженер Хурчак Е.В.
 Место для оттиска печати Дата 12.02.2021 г.
 Место для оттиска печати Место для оттиска печати



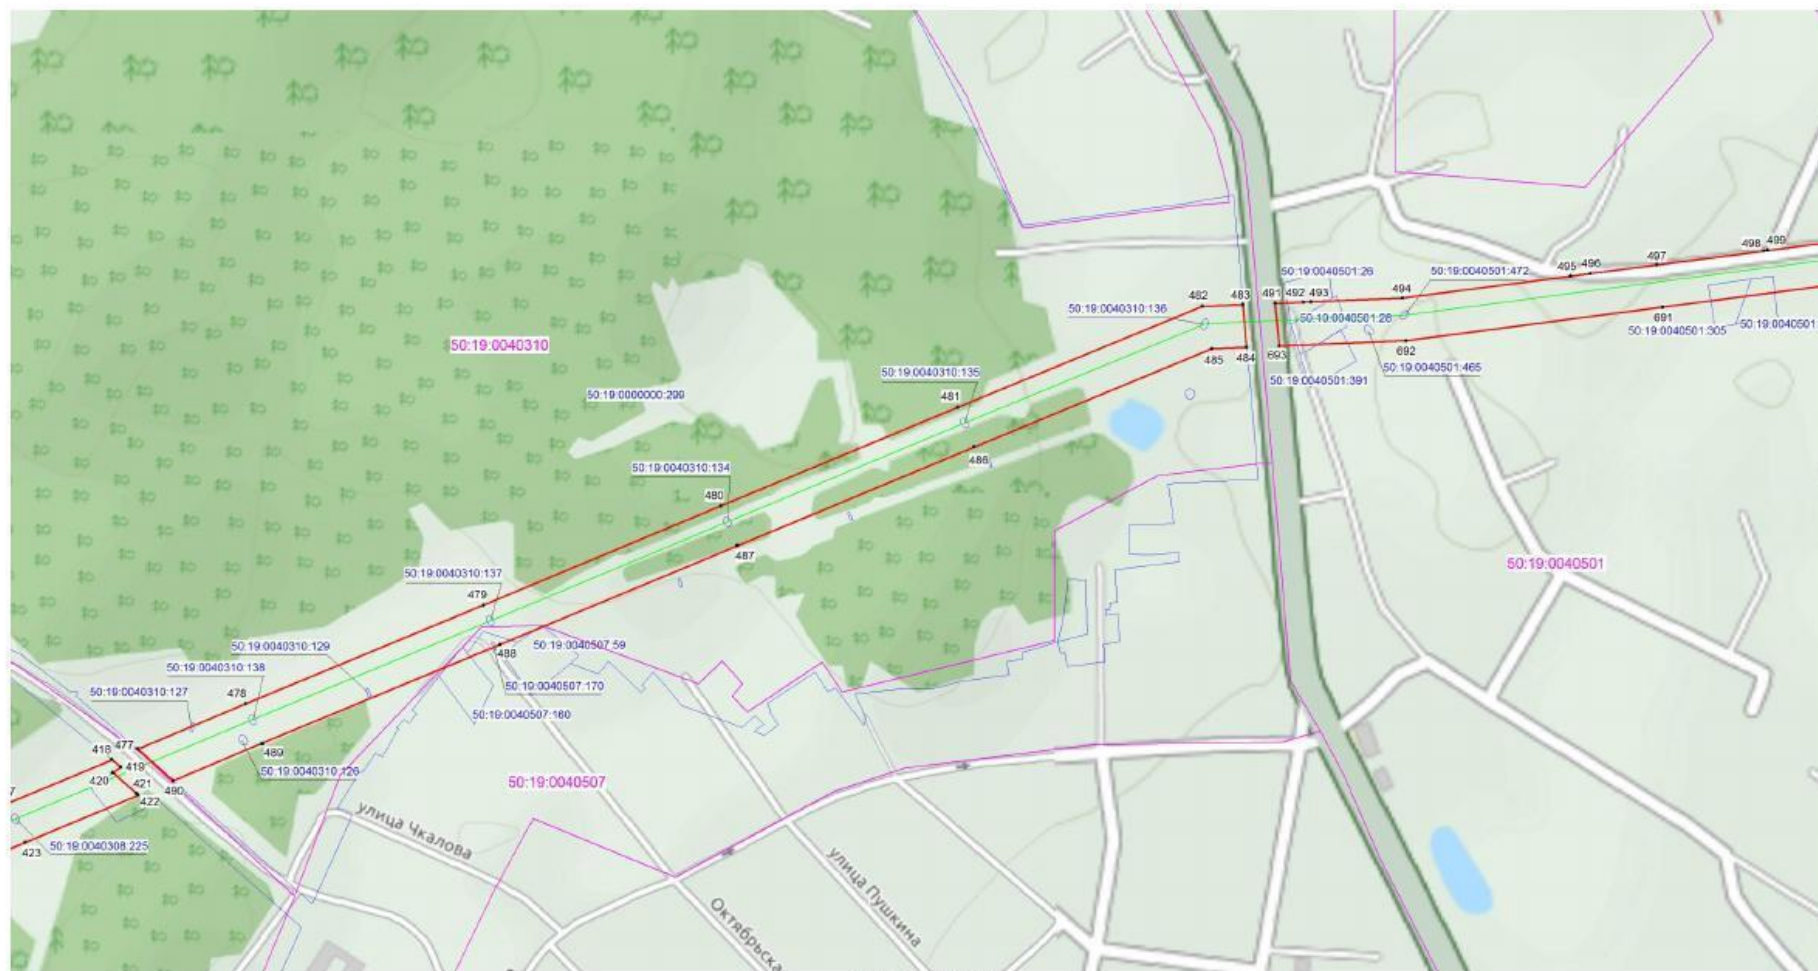


Масштаб 1:5000

Используемые условные знаки и обозначения:

- граница зоны публичного сервитута
- поворотная точка границы публичного сервитута
- 50:18:0011201 - номер кадастрового квартала
- граница кадастрового квартала
- существующая часть границы, имеющиеся в ЕГРН сведения, о которой достаточны для определения ее местоположения
- 50:18:0011201:227 - обозначение земельного участка
- границы объекта, для которого устанавливается публичный сервитут





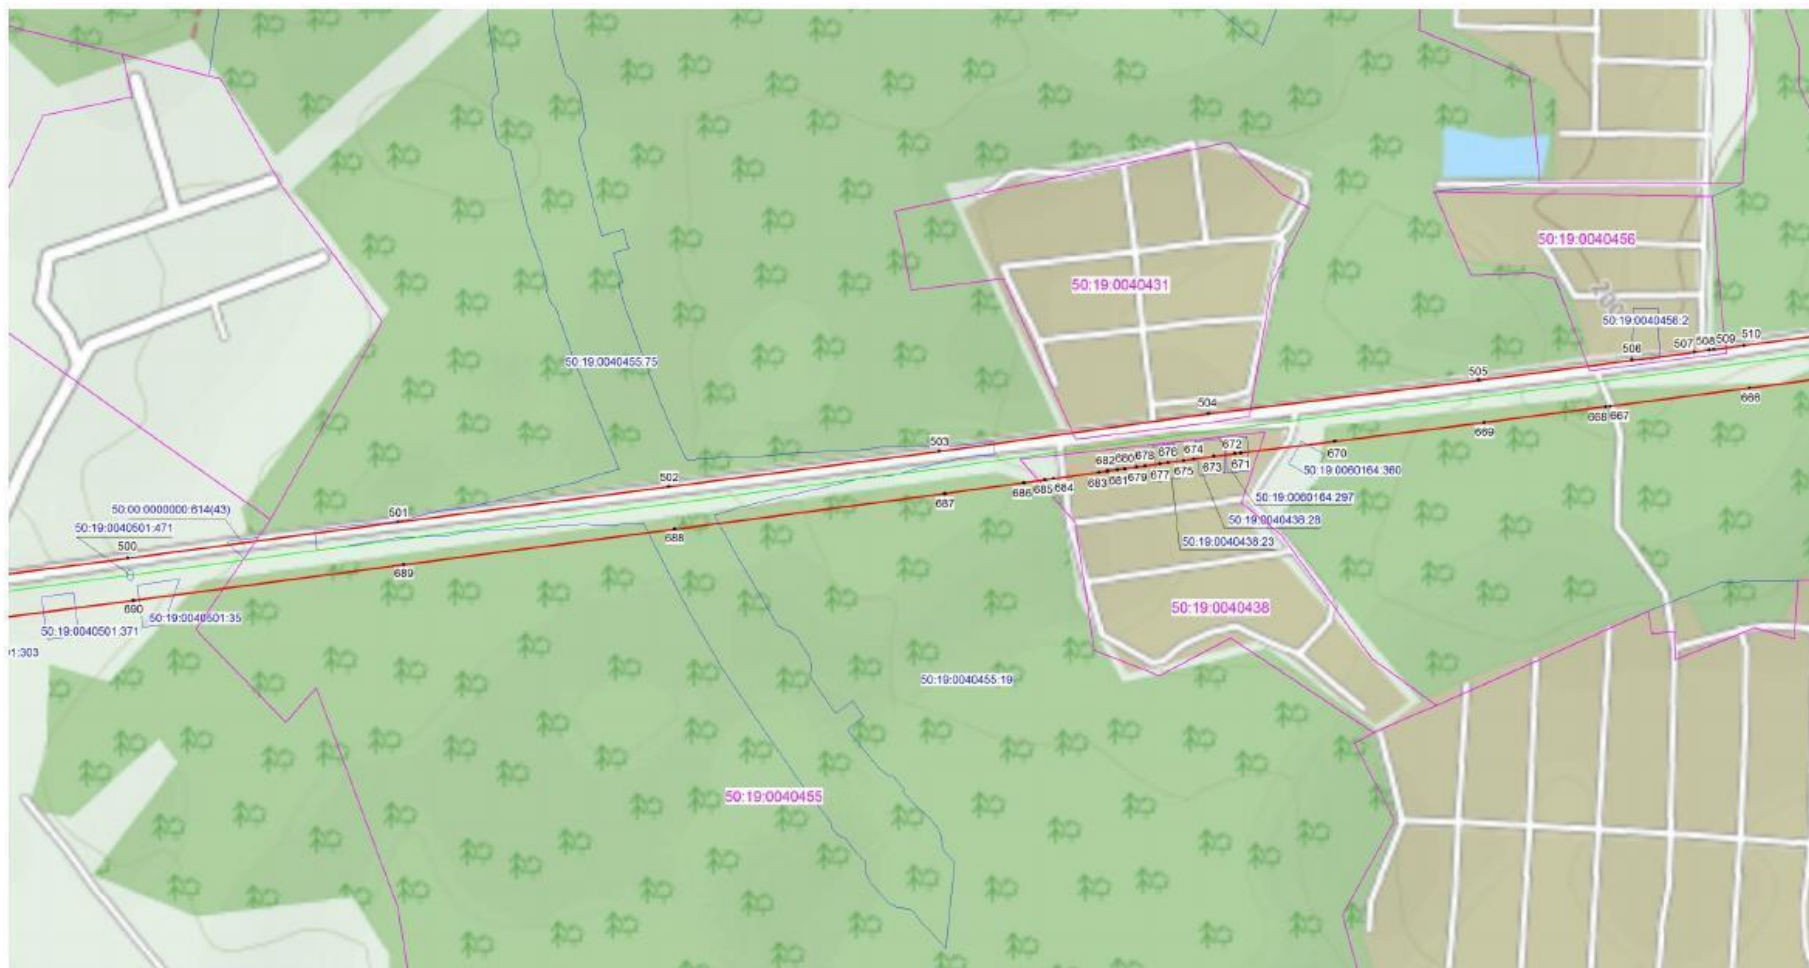


Кадастровый инженер Хурчак Е.В.
 Место для оттиска печати Дата 12.02.2021 г.
 Место для подписи Содержит описание местоположения границ объекта





Масштаб 1:5000

 Используемые условные знаки и обозначения:

-  - граница зоны публичного сервитута
-  - поворотная точка границы публичного сервитута
-  50:18:0011201 - номер кадастрового квартала
-  - граница кадастрового квартала
-  - существующая часть границы, имеющиеся в ЕГРН сведения, о которой достаточны для определения ее местоположения
-  50:18:0011201:227 - обозначение земельного участка
-  - границы объекта, для которого устанавливается публичный сервитут


Кадастровый инженер

Хурчак Е.В.

Дата 12.02.2021 г.






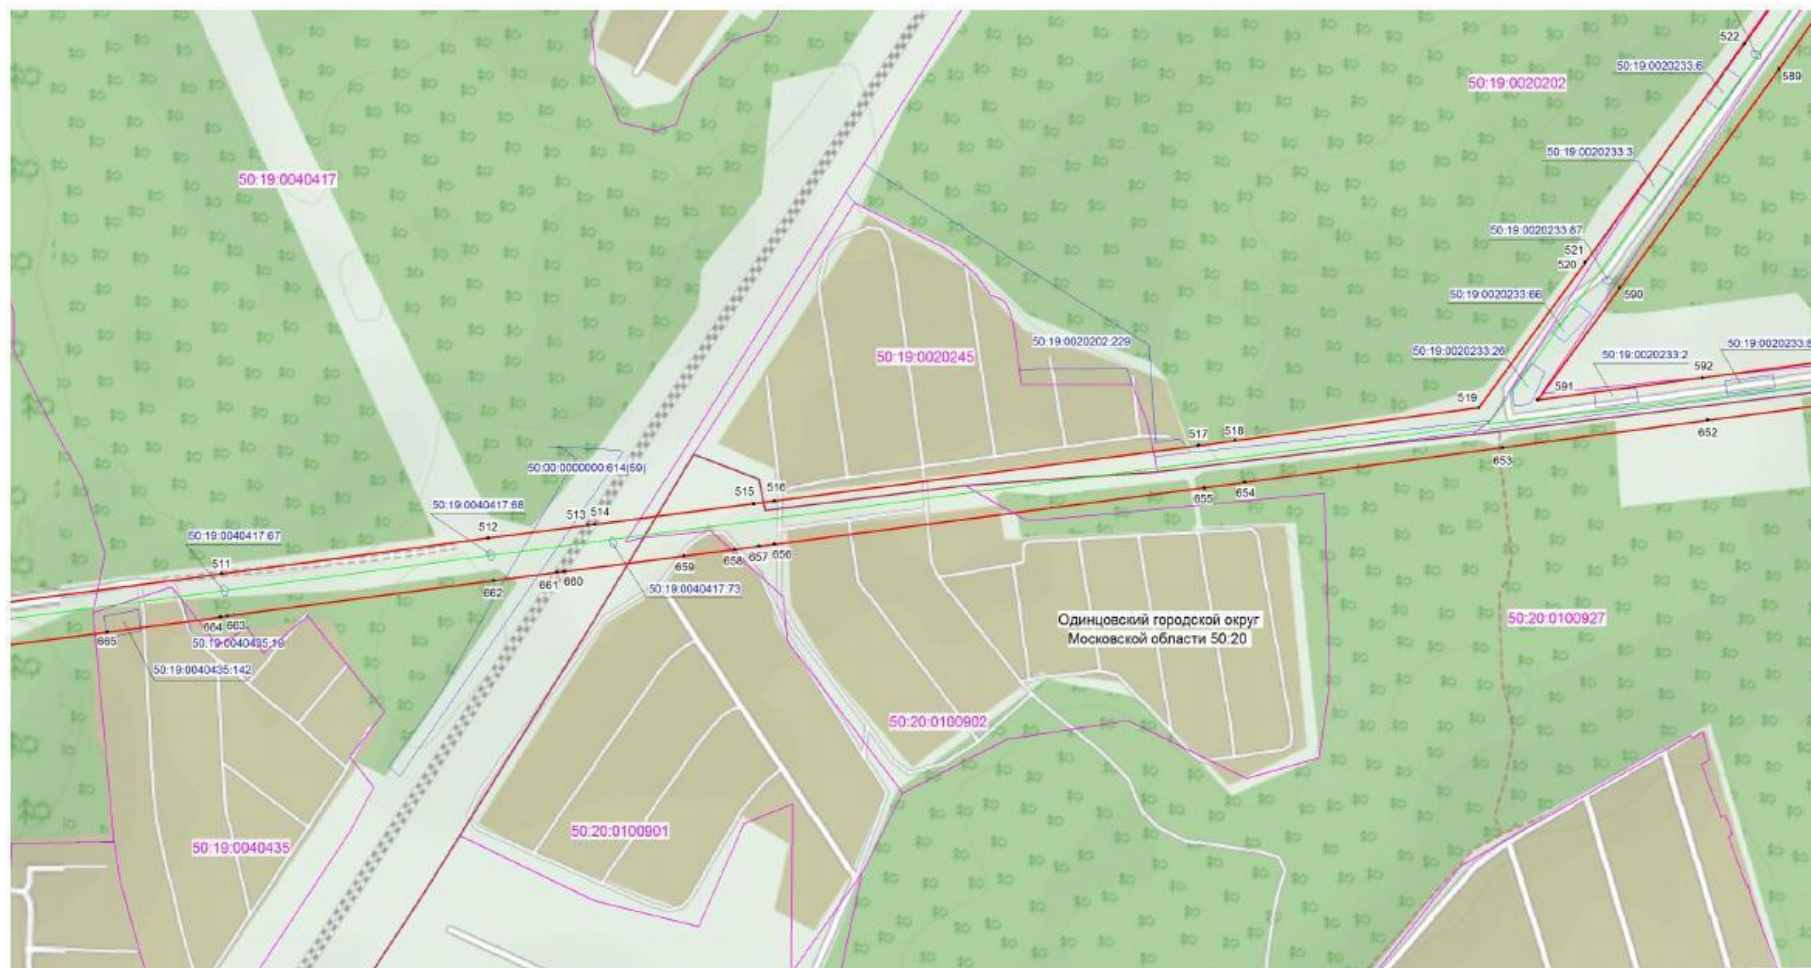

Место для оттиска печати специалиста, составившего описание местоположения границ объекта



 

Масштаб 1:5000

Используемые условные знаки и обозначения:

-  - граница зоны публичного сервитута
-  - поворотная точка границы публичного сервитута
-  50:18:0011201 - номер кадастрового квартала
-  - граница кадастрового квартала
-  - существующая часть границы, имеющиеся в ЕГРН сведения, о которой достаточны для определения ее местоположения
-  50:18:0011201:227 - обозначение земельного участка
-  - границы объекта, для которого устанавливается публичный сервитут

Кадастровый инженер

Хурчак Е.В.

Дата 12.02.2021 г.

Место для оттиска печати специалиста, составившего описание местоположения границ объекта





Масштаб 1:5000

Используемые условные знаки и обозначения:

- граница зоны публичного сервитута
- поворотная точка границы публичного сервитута
- 50:18:0011201 - номер кадастрового квартала
- граница кадастрового квартала
- существующая часть границы, имеющиеся в ЕГРН сведения, о которой достаточны для определения ее местоположения
- 50:18:0011201:227 - обозначение земельного участка
- границы объекта, для которого устанавливается публичный сервитут








Кадастровый инженер  Хурчак Е.В.
Место для оттиска печати специалиста, описывающего местоположение границ объекта

Дата 12.02.2021 г.



Масштаб 1:5000

 Используемые условные знаки и обозначения:

-  - граница зоны публичного сервитута
-  - поворотная точка границы публичного сервитута
-  50:18:0011201 - номер кадастрового квартала
-  - граница кадастрового квартала
-  - существующая часть границы, имеющиеся в ЕГРН сведения, о которой достаточны для определения ее местоположения
-  50:18:0011201:227 - обозначение земельного участка
-  - границы объекта, для которого устанавливается публичный сервитут



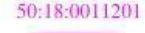
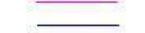



Кадастровый инженер  Хурчак Е.В.
Место для оттиска печати специалиста, составившего описание местоположения границ объекта

Дата 12.02.2021 г.




Масштаб 1:5000

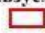Используемые условные знаки и обозначения:

-  - граница зоны публичного сервитута
-  - поворотная точка границы публичного сервитута
-  50:18:0011201 - номер кадастрового квартала
-  - граница кадастрового квартала
-  - существующая часть границы, имеющиеся в ЕГРН сведения, о которой достаточно для определения ее местоположения
-  50:18:0011201:227 - обозначение земельного участка
-  - граница объекта, для которого устанавливается публичный сервитут

Кадастровый инженер  Хурчак Е.В.
 Место для оттиска печати  с описанием местоположения границ объекта

Дата 12.02.2021 г.

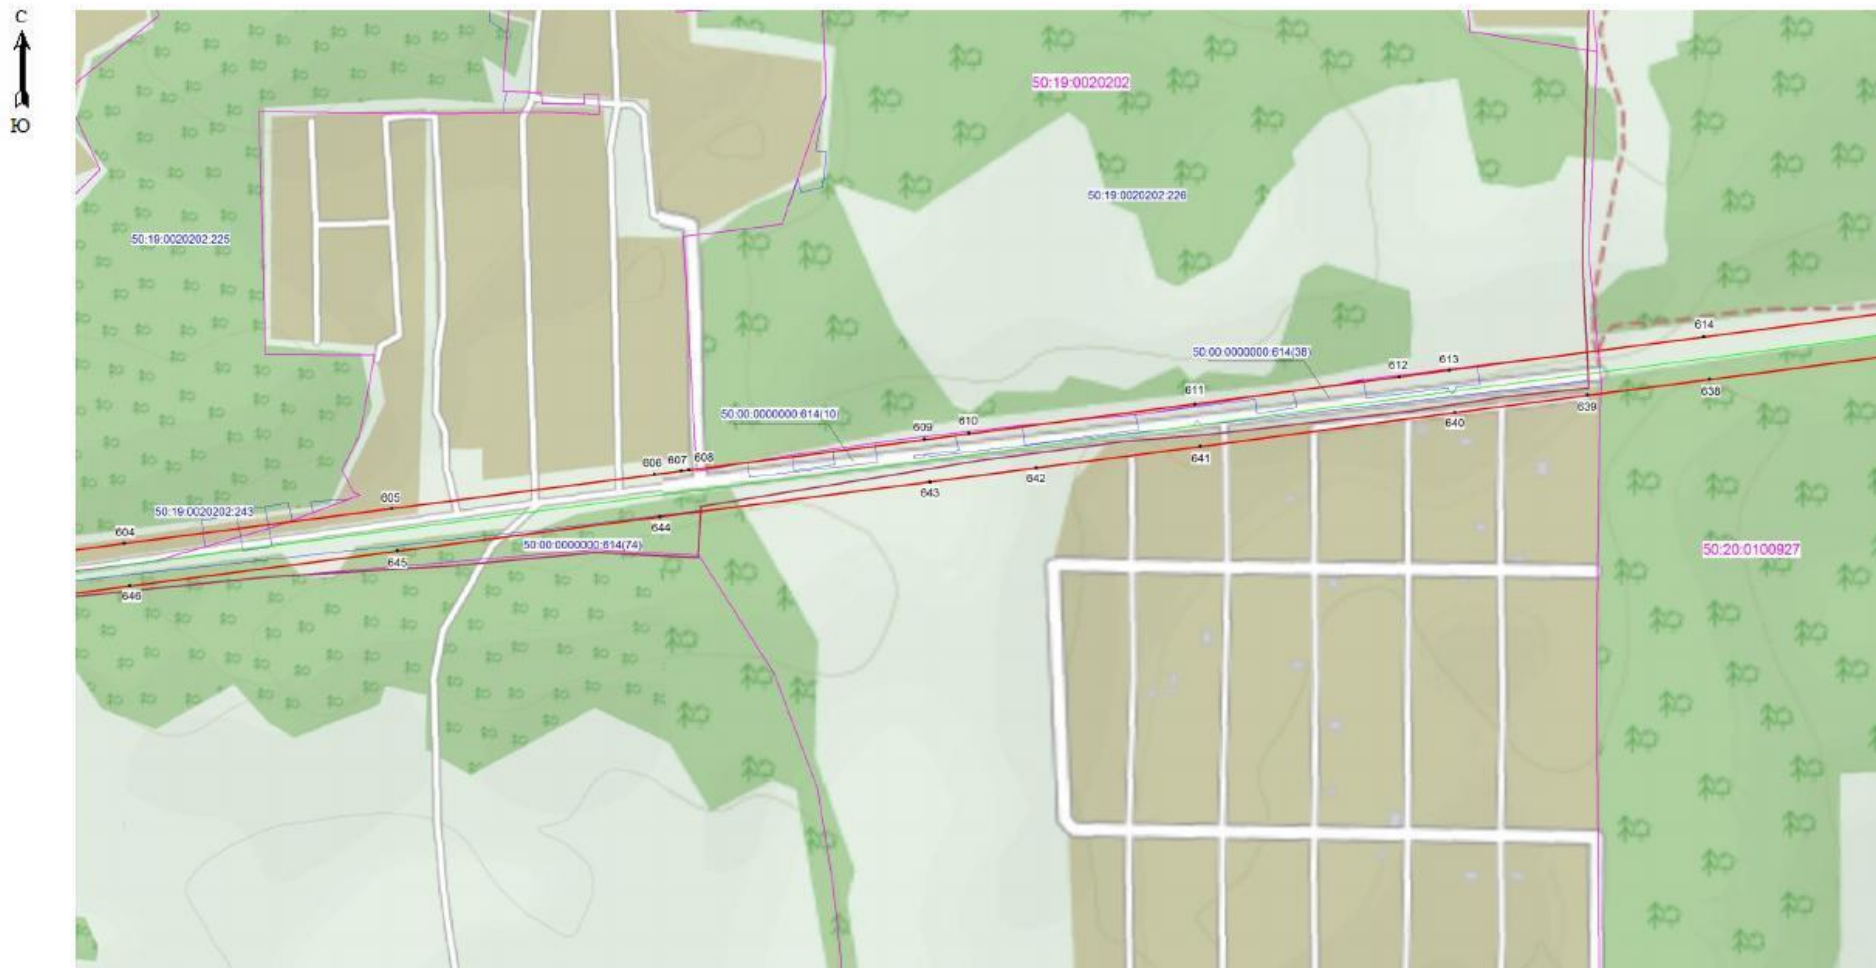

Масштаб 1:5000

Используемые условные знаки и обозначения:

- граница зоны публичного сервитута
- 1 - поворотная точка границы публичного сервитута
- 50:18:0011201 - номер кадастрового квартала
- граница кадастрового квартала
- существующая часть границы, имеющиеся в ЕГРН сведения, о которой достаточны для определения ее местоположения
- 50:18:0011201:227 - обозначение земельного участка
- границы объекта, для которого устанавливается публичный сервитут

Кадастровый инженер Хурчак Е.В.
 Место для оттиска печати специалиста, составившего описание местоположения границ объекта



 






Дата 12.02.2021 г.

 

Масштаб 1:5000

Используемые условные знаки и обозначения:

-  - граница зоны публичного сервитута
-  - поворотная точка границы публичного сервитута
-  50:18:0011201 - номер кадастрового квартала
-  - граница кадастрового квартала
-  - существующая часть границы, имеющиеся в ЕГРН сведения, о которой достаточны для определения ее местоположения
-  50:18:0011201:227 - обозначение земельного участка
-  - границы объекта, для которого устанавливается публичный сервитут

Кадастровый инженер

Хурчак Е.В.

Дата 12.02.2021 г.

Место для оттиска печати специалиста, описавшего местоположение границ объекта

