
 


Схема расположения границ публичного сервитута



Масштаб: 1:70000

Используемые условные знаки и обозначения:

 - обозначение границы публичного сервитута
 - обозначение линии электропередачи



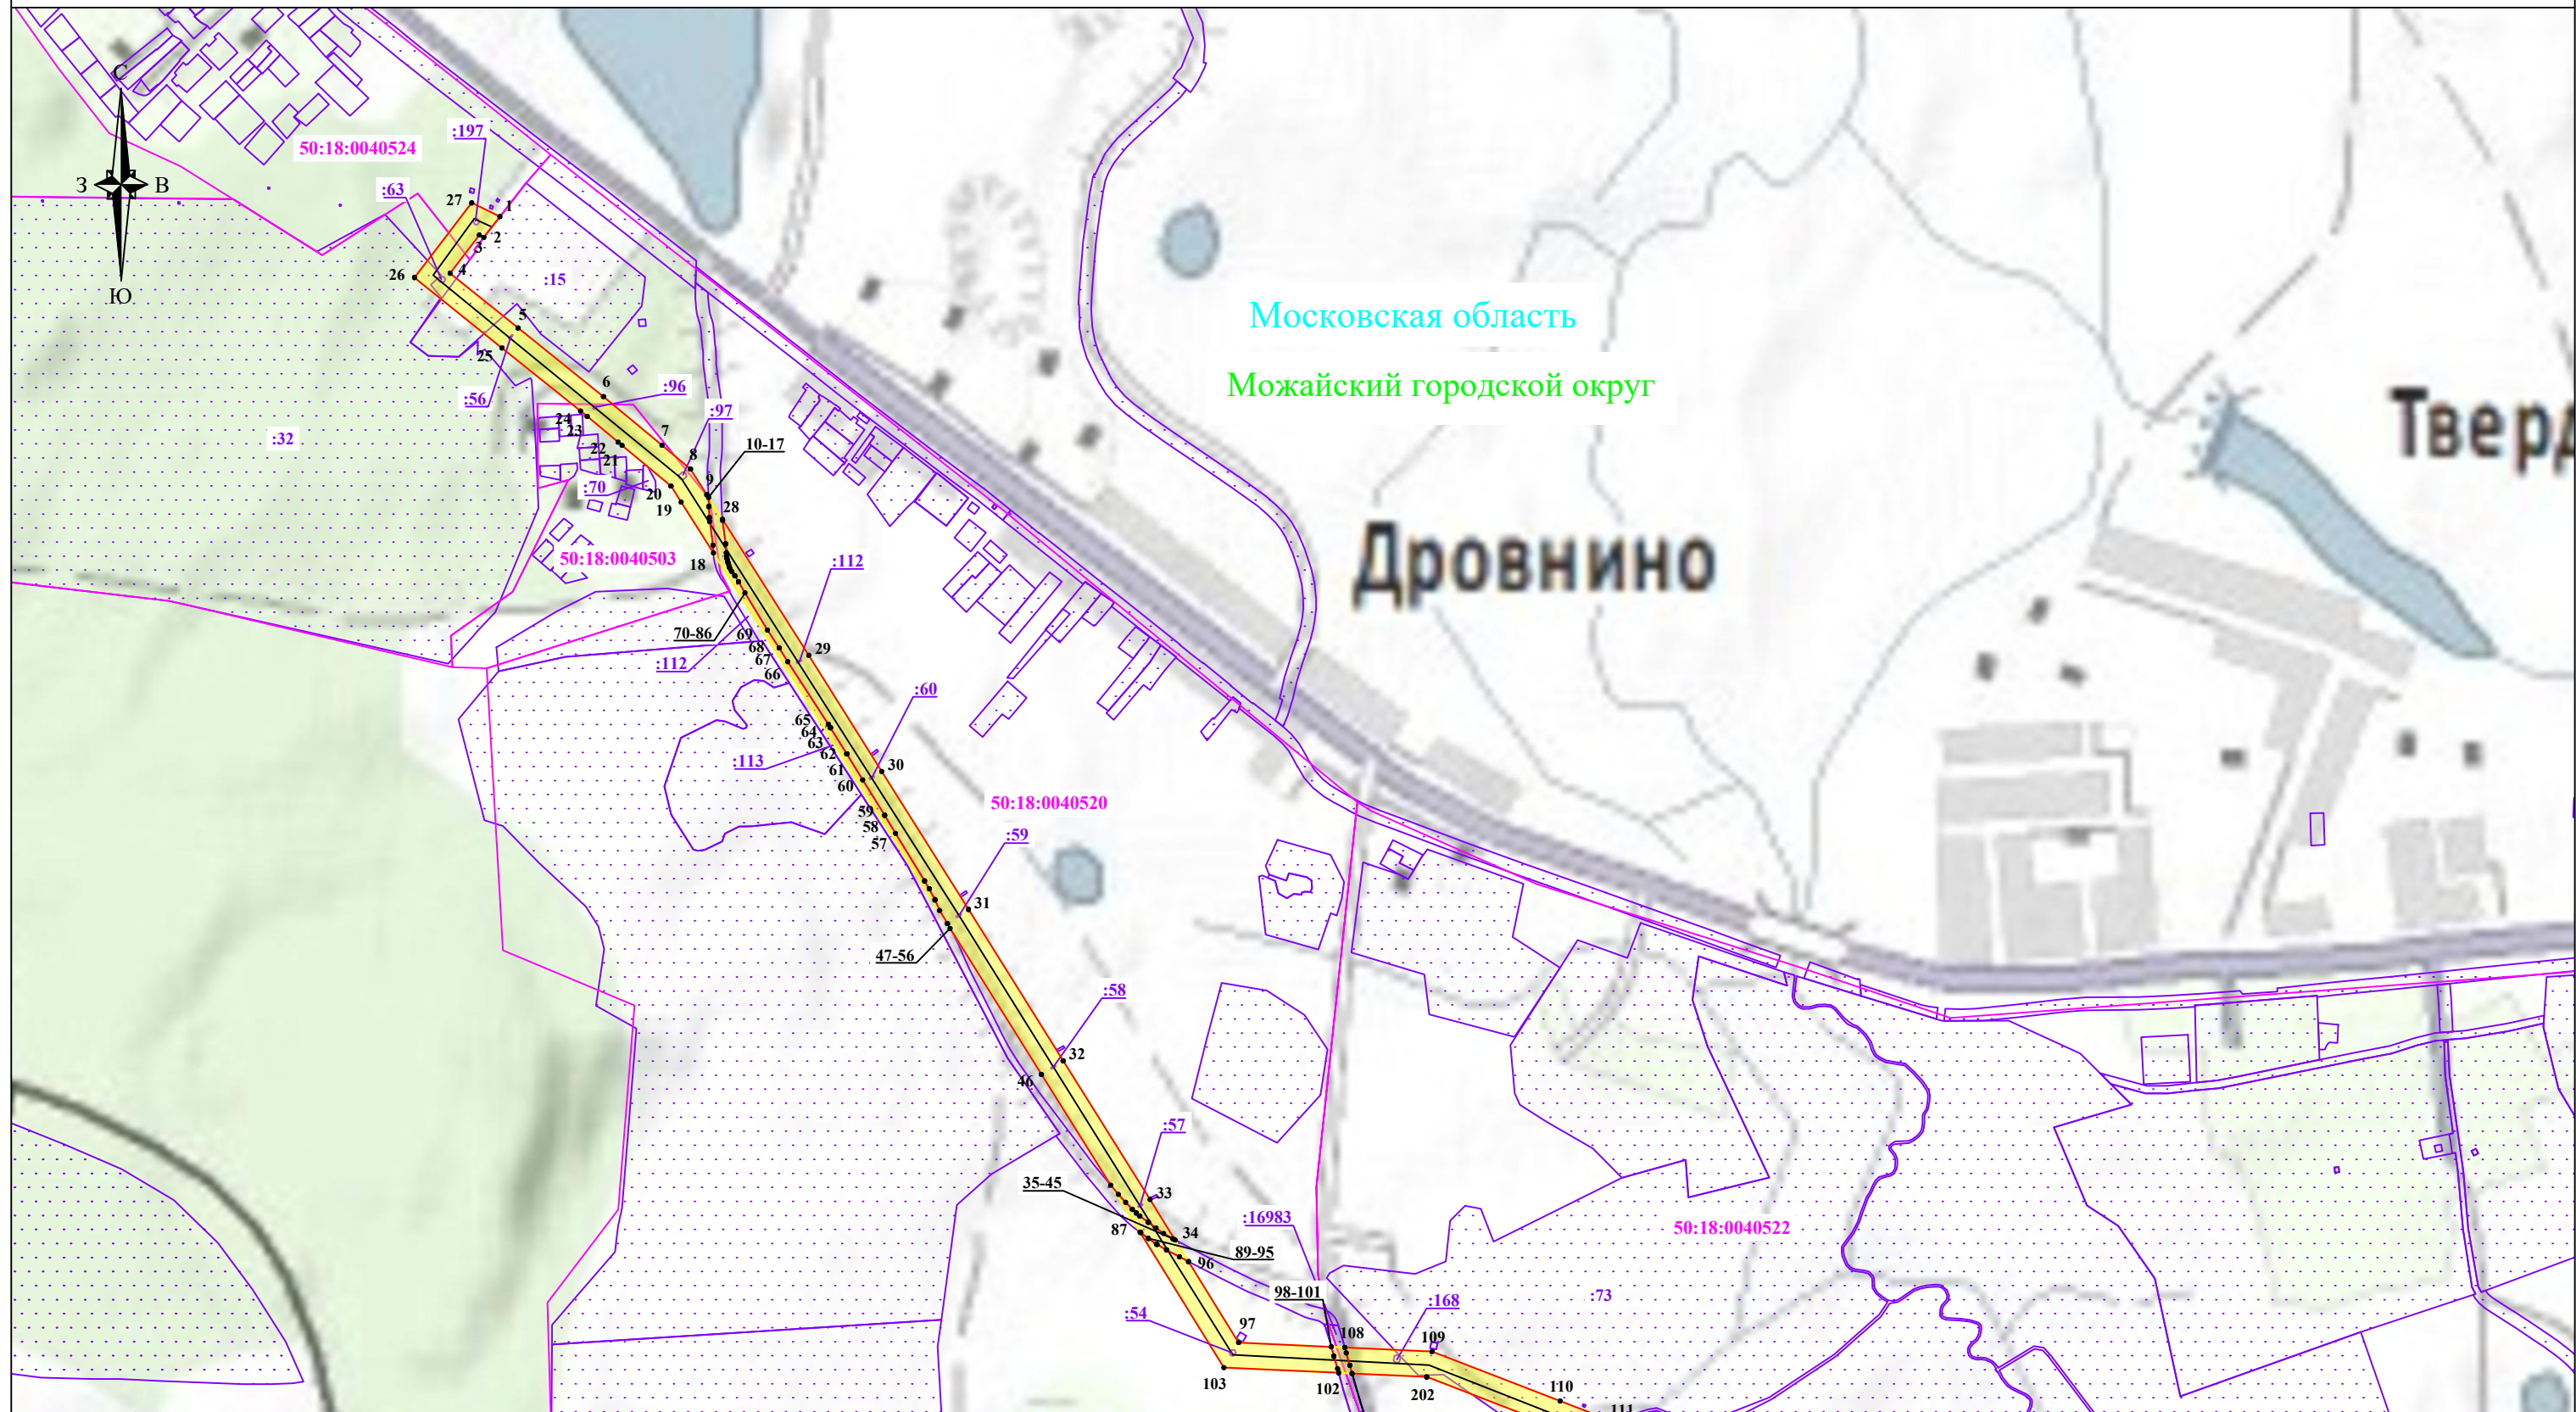
 Можайский городской округ - обозначение муниципального района
 Московская область - обозначение субъекта

Схема расположения границ публичного сервитута



Масштаб: 1:10000

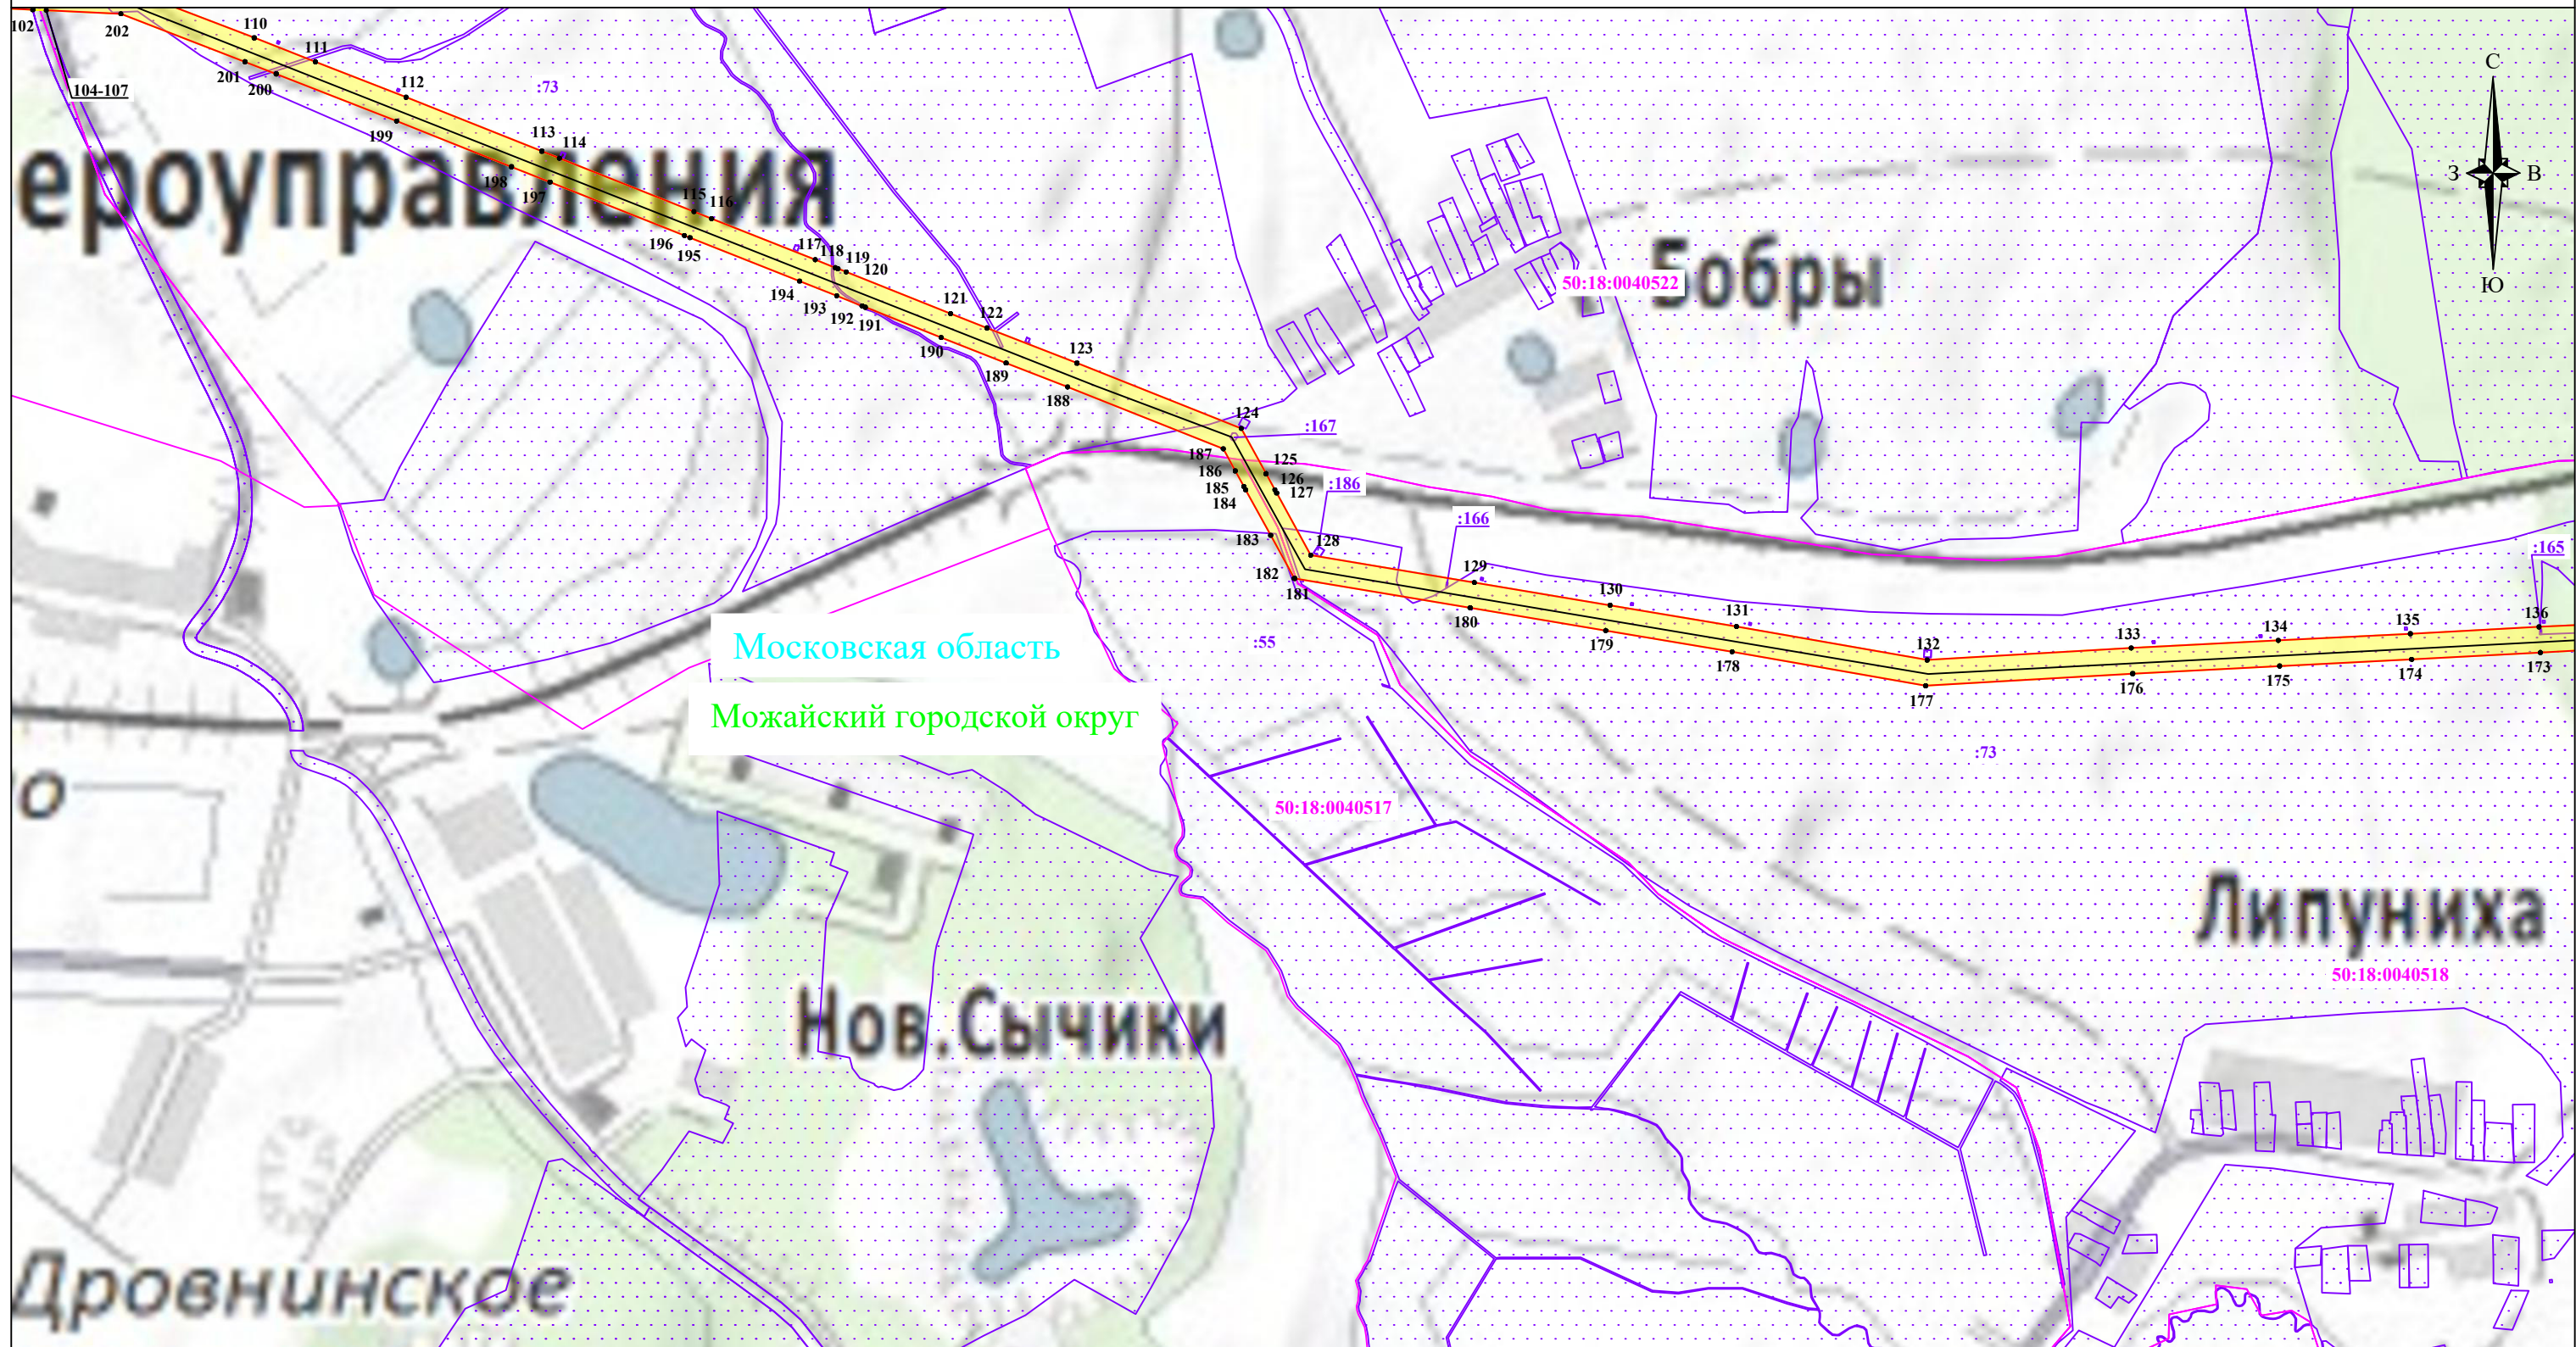
Используемые условные знаки и обозначения:

- обозначение границы публичного сервитута
- обозначение границы земельного участка
- обозначение границы кадастрового квартала
- обозначение линии электропередачи

-
- 1
- 50:18:0040522
- :15
- Можайский городской округ
- Московская область





- обозначение границы охранной зоны линии электропередачи
- обозначение характерной точки границы публичного сервитута
- обозначение номера кадастрового квартала
- обозначение кадастрового номера земельного участка
- обозначение муниципального района
- обозначение субъекта



Схема расположения границ публичного сервитута



Масштаб: 1:10000

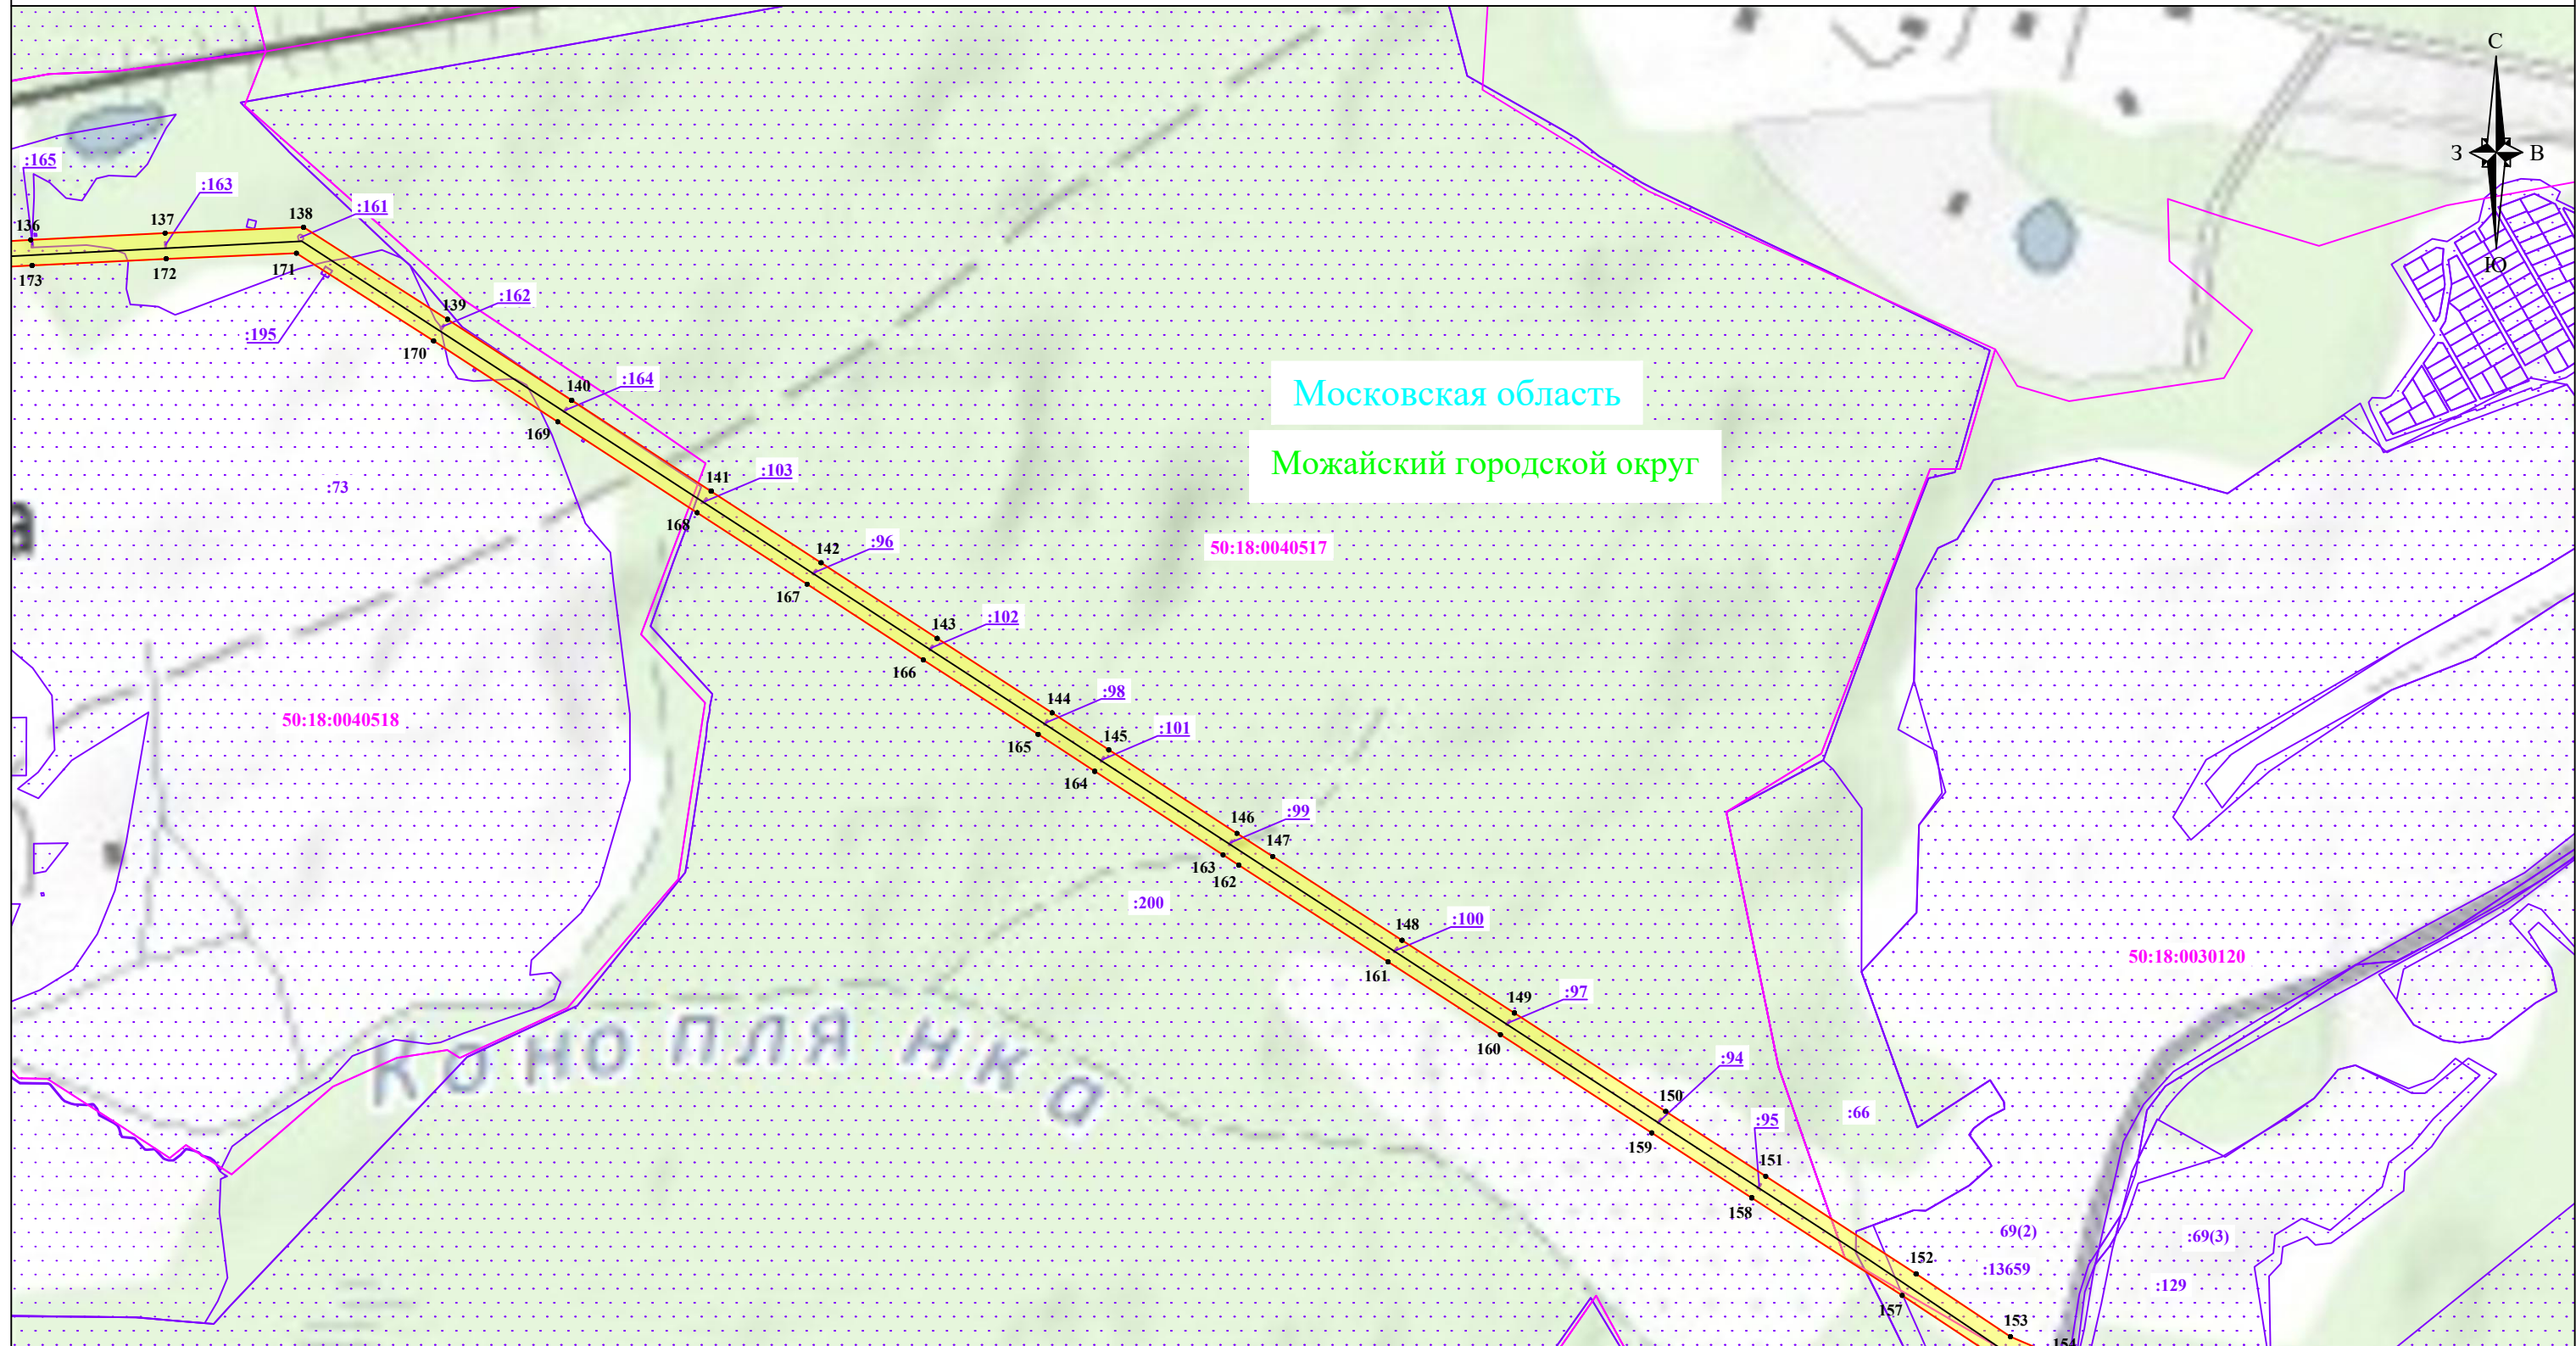
Используемые условные знаки и обозначения:

-  - обозначение границы публичного сервитута
-  - обозначение границы земельного участка
-  - обозначение границы кадастрового квартала
-  - обозначение линии электропередачи

-  - обозначение границы охранной зоны линии электропередачи
-  1 - обозначение характерной точки границы публичного сервитута
- 50:18:0040522 - обозначение номера кадастрового квартала
- :15 - обозначение кадастрового номера земельного участка
- Можайский городской округ - обозначение муниципального района
- Московская область - обозначение субъекта





- обозначение границы охранной зоны линии электропередачи
- обозначение характерной точки границы публичного сервитута
- обозначение номера кадастрового квартала
- обозначение кадастрового номера земельного участка
- обозначение муниципального района
- обозначение субъекта



Схема расположения границ публичного сервитута



Масштаб: 1:10000

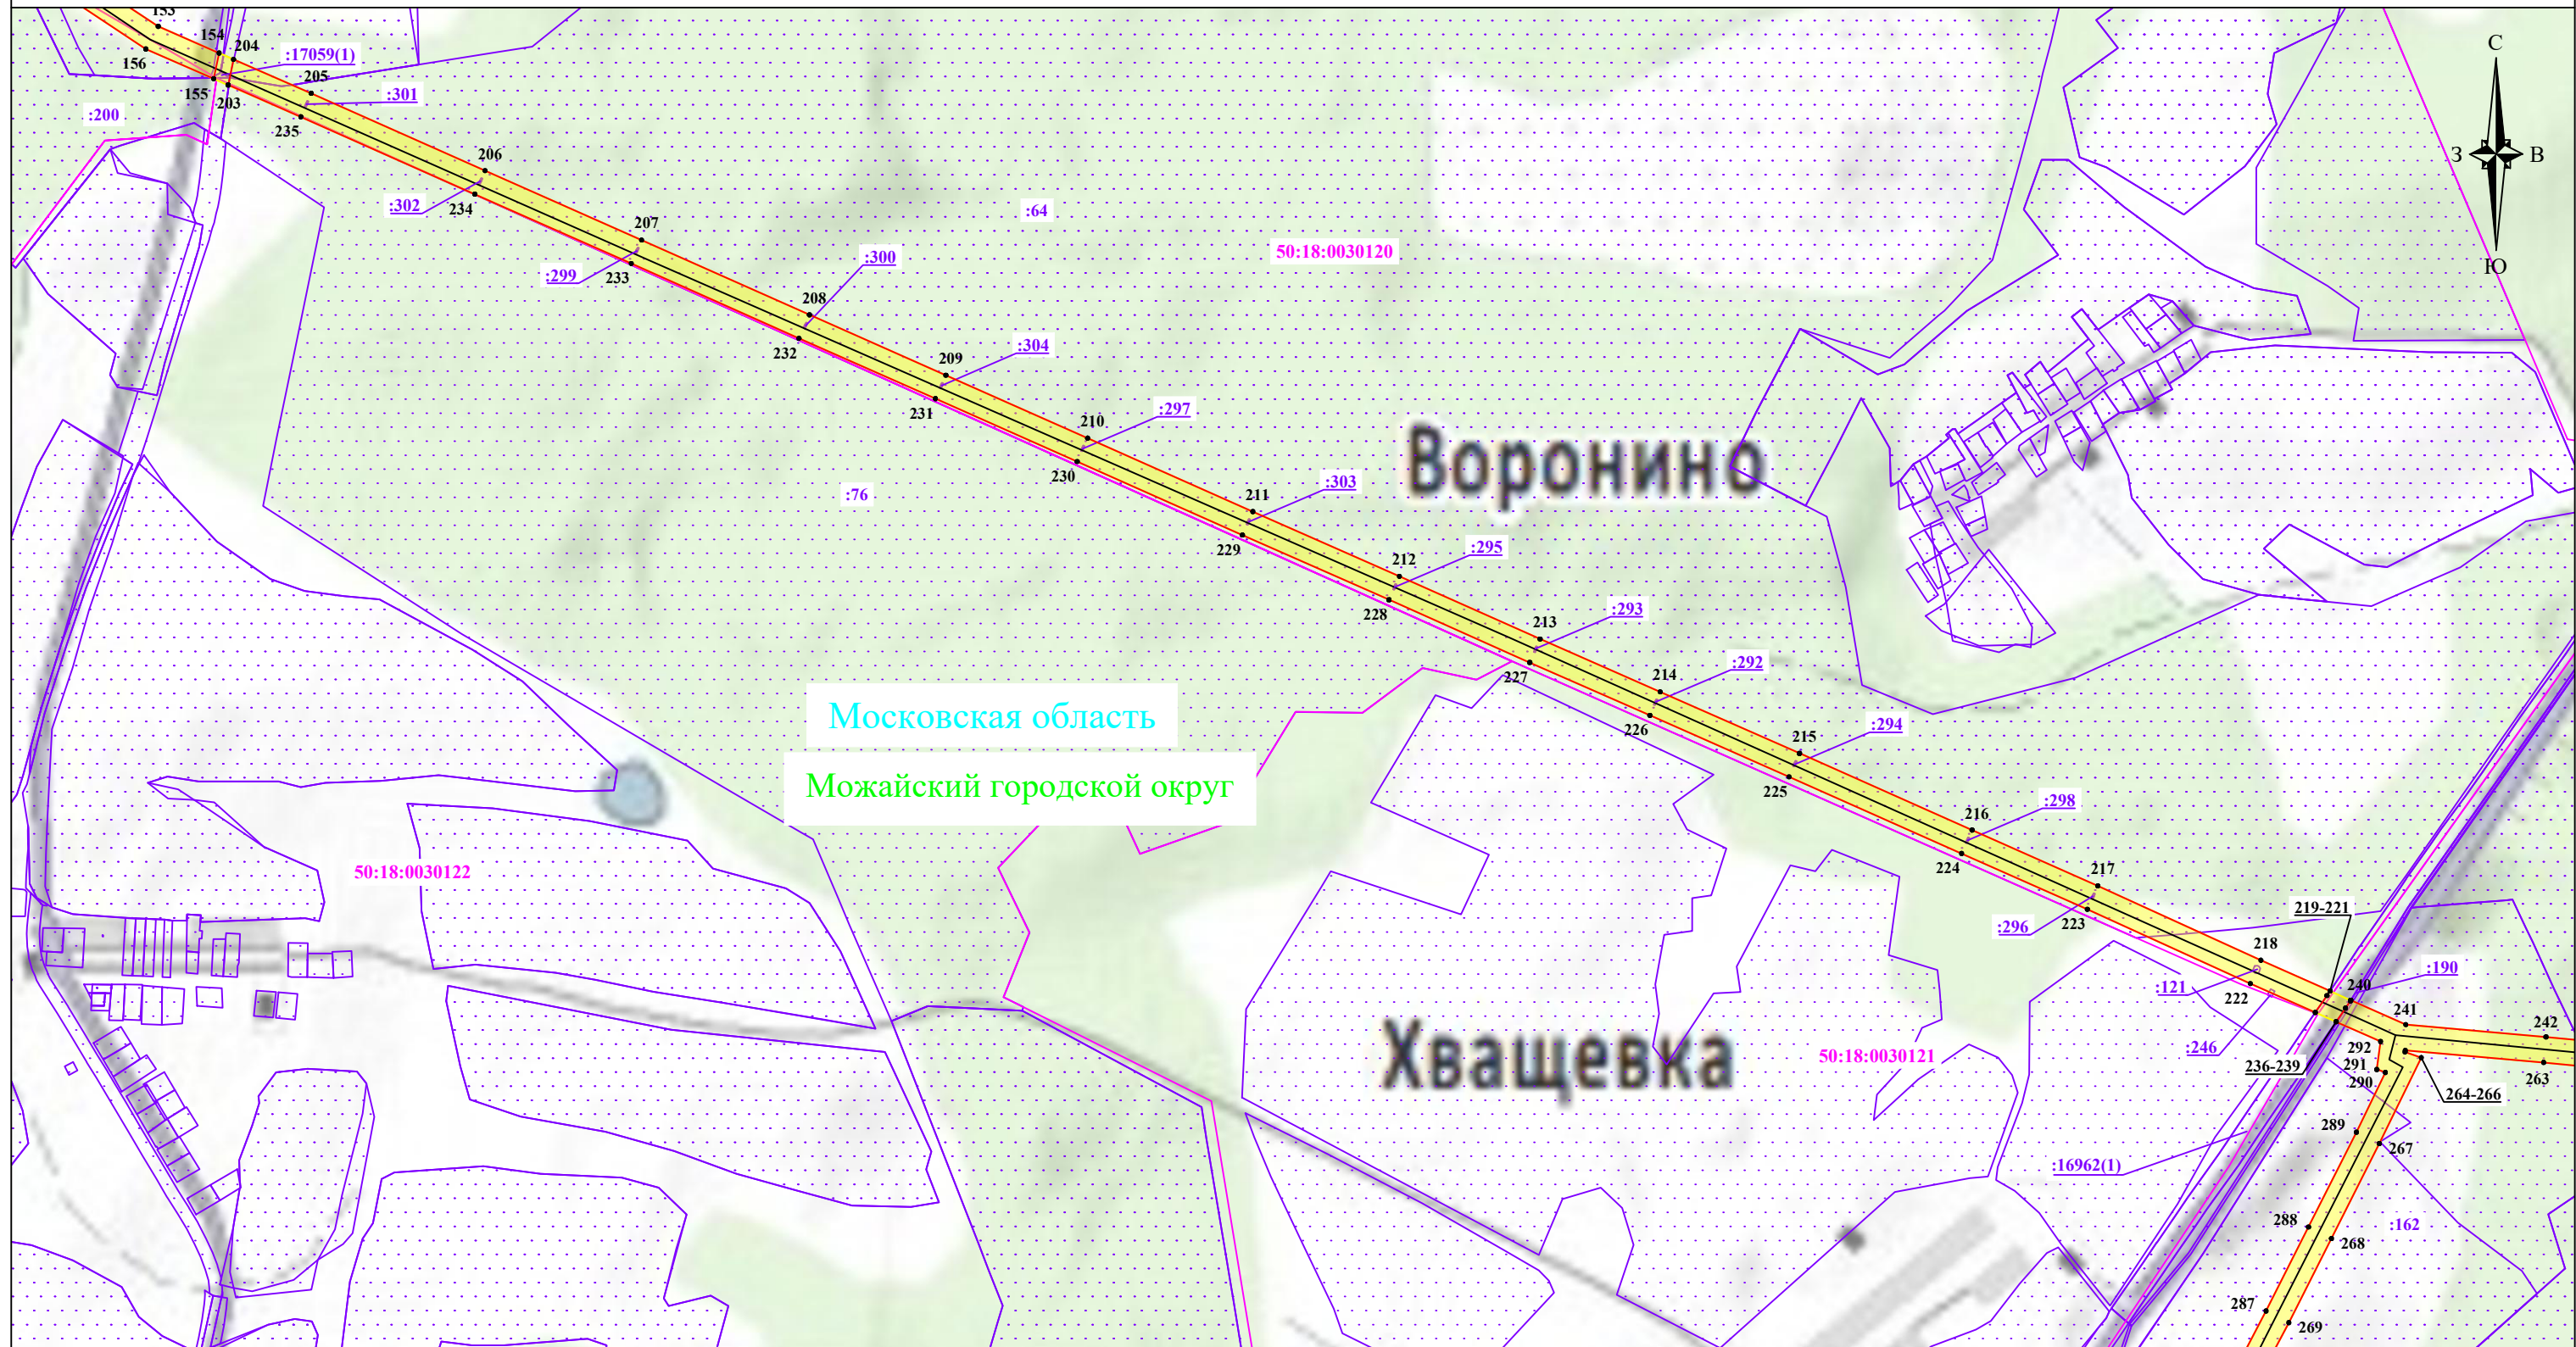
Используемые условные знаки и обозначения:

-  - обозначение границы публичного сервитута
-  - обозначение границы земельного участка
-  - обозначение границы кадастрового квартала
-  - обозначение линии электропередачи

 - обозначение границы охранной зоны линии электропередачи
 1
50:18:0040522
:15
 Можайский городской округ
 Московская область

- обозначение границы охранной зоны линии электропередачи
- обозначение характерной точки границы публичного сервитута
- обозначение номера кадастрового квартала
- обозначение кадастрового номера земельного участка
- обозначение муниципального района
- обозначение субъекта

Схема расположения границ публичного сервитута



Масштаб: 1:10000

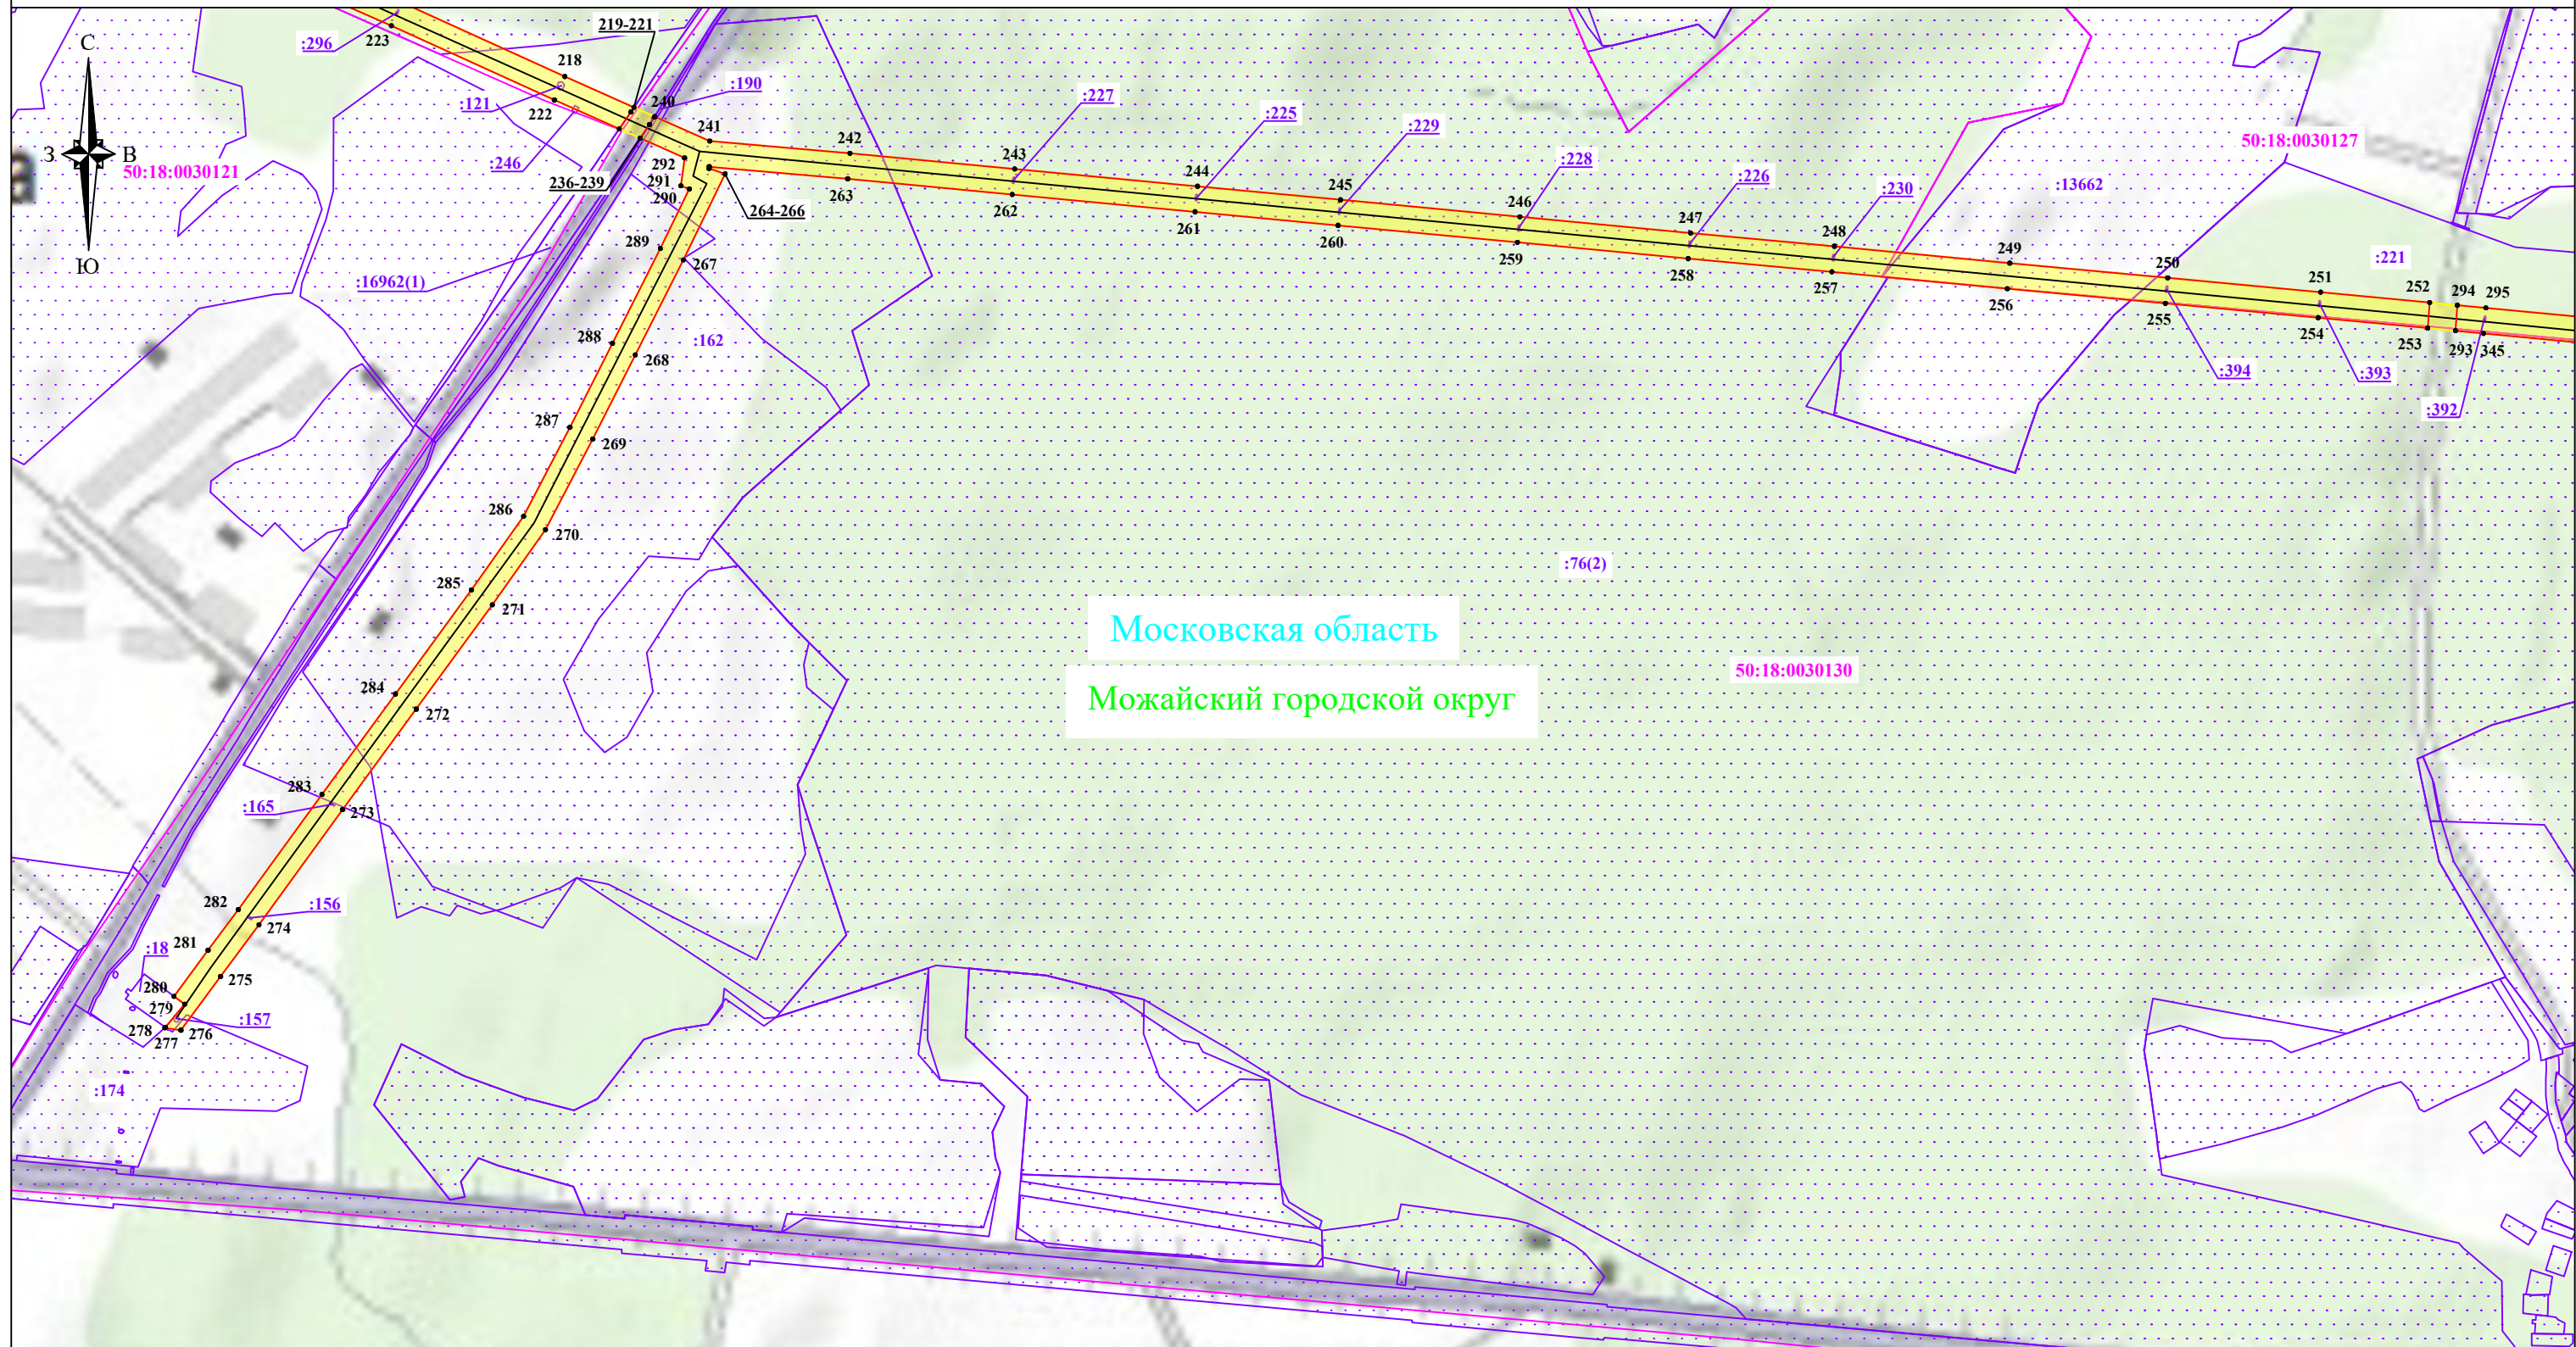
Используемые условные знаки и обозначения:

- обозначение границы публичного сервитута
- обозначение границы земельного участка
- обозначение границы кадастрового квартала
- обозначение линии электропередачи

● 1
50:18:0040522
:15
Можайский городской округ
Московская область

- обозначение границы охранной зоны линии электропередачи
- обозначение характерной точки границы публичного сервитута
- обозначение номера кадастрового квартала
- обозначение кадастрового номера земельного участка
- обозначение муниципального района
- обозначение субъекта

Схема расположения границ публичного сервитута







Московская область



Можайский городской округ

50:18:0030130

Масштаб: 1:10000

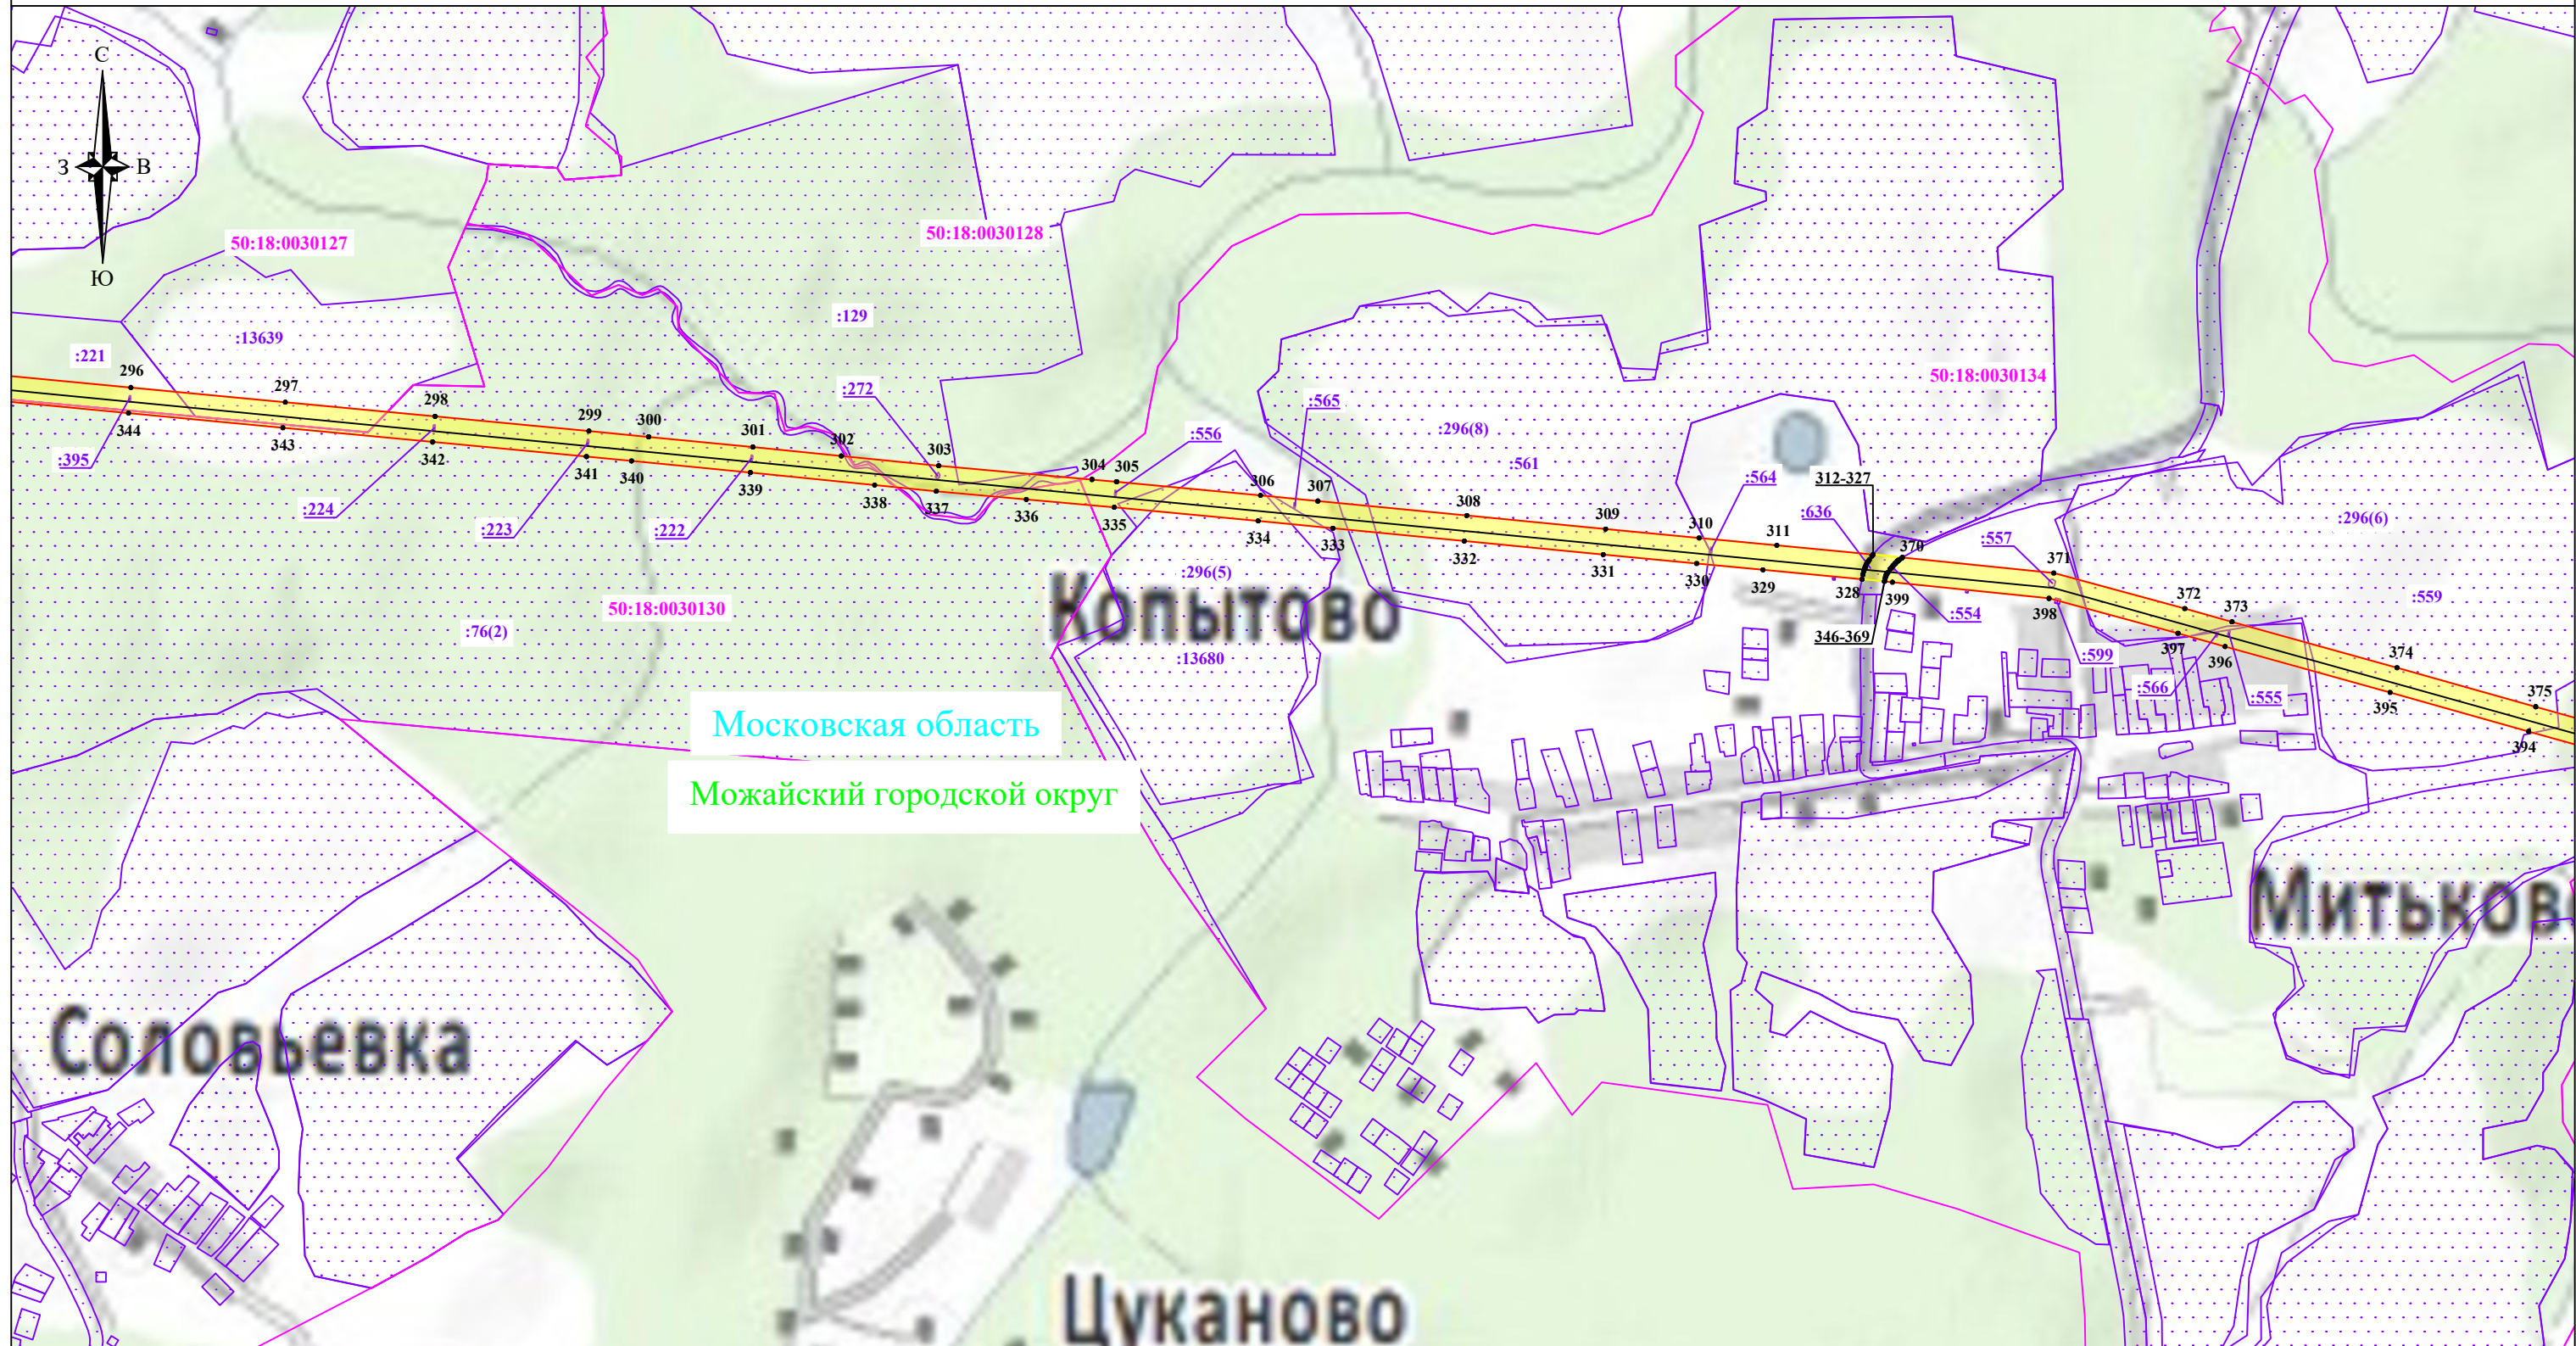
Используемые условные знаки и обозначения:

-  - обозначение границы публичного сервитута
-  - обозначение границы земельного участка
-  - обозначение границы кадастрового квартала
-  - обозначение линии электропередачи


 1
50:18:0040522
:15
 Можайский городской округ
 Московская область





- обозначение границы охранной зоны линии электропередачи
- обозначение характерной точки границы публичного сервитута
- обозначение номера кадастрового квартала
- обозначение кадастрового номера земельного участка
- обозначение муниципального района
- обозначение субъекта


Схема расположения границ публичного сервитута




Масштаб: 1:10000

Используемые условные знаки и обозначения:

-  - обозначение границы публичного сервитута
-  - обозначение границы земельного участка
-  - обозначение границы кадастрового квартала
-  - обозначение линии электропередачи

 - обозначение границы охранной зоны линии электропередачи

 1 - обозначение характерной точки границы публичного сервитута

50:18:0040522 - обозначение номера кадастрового квартала

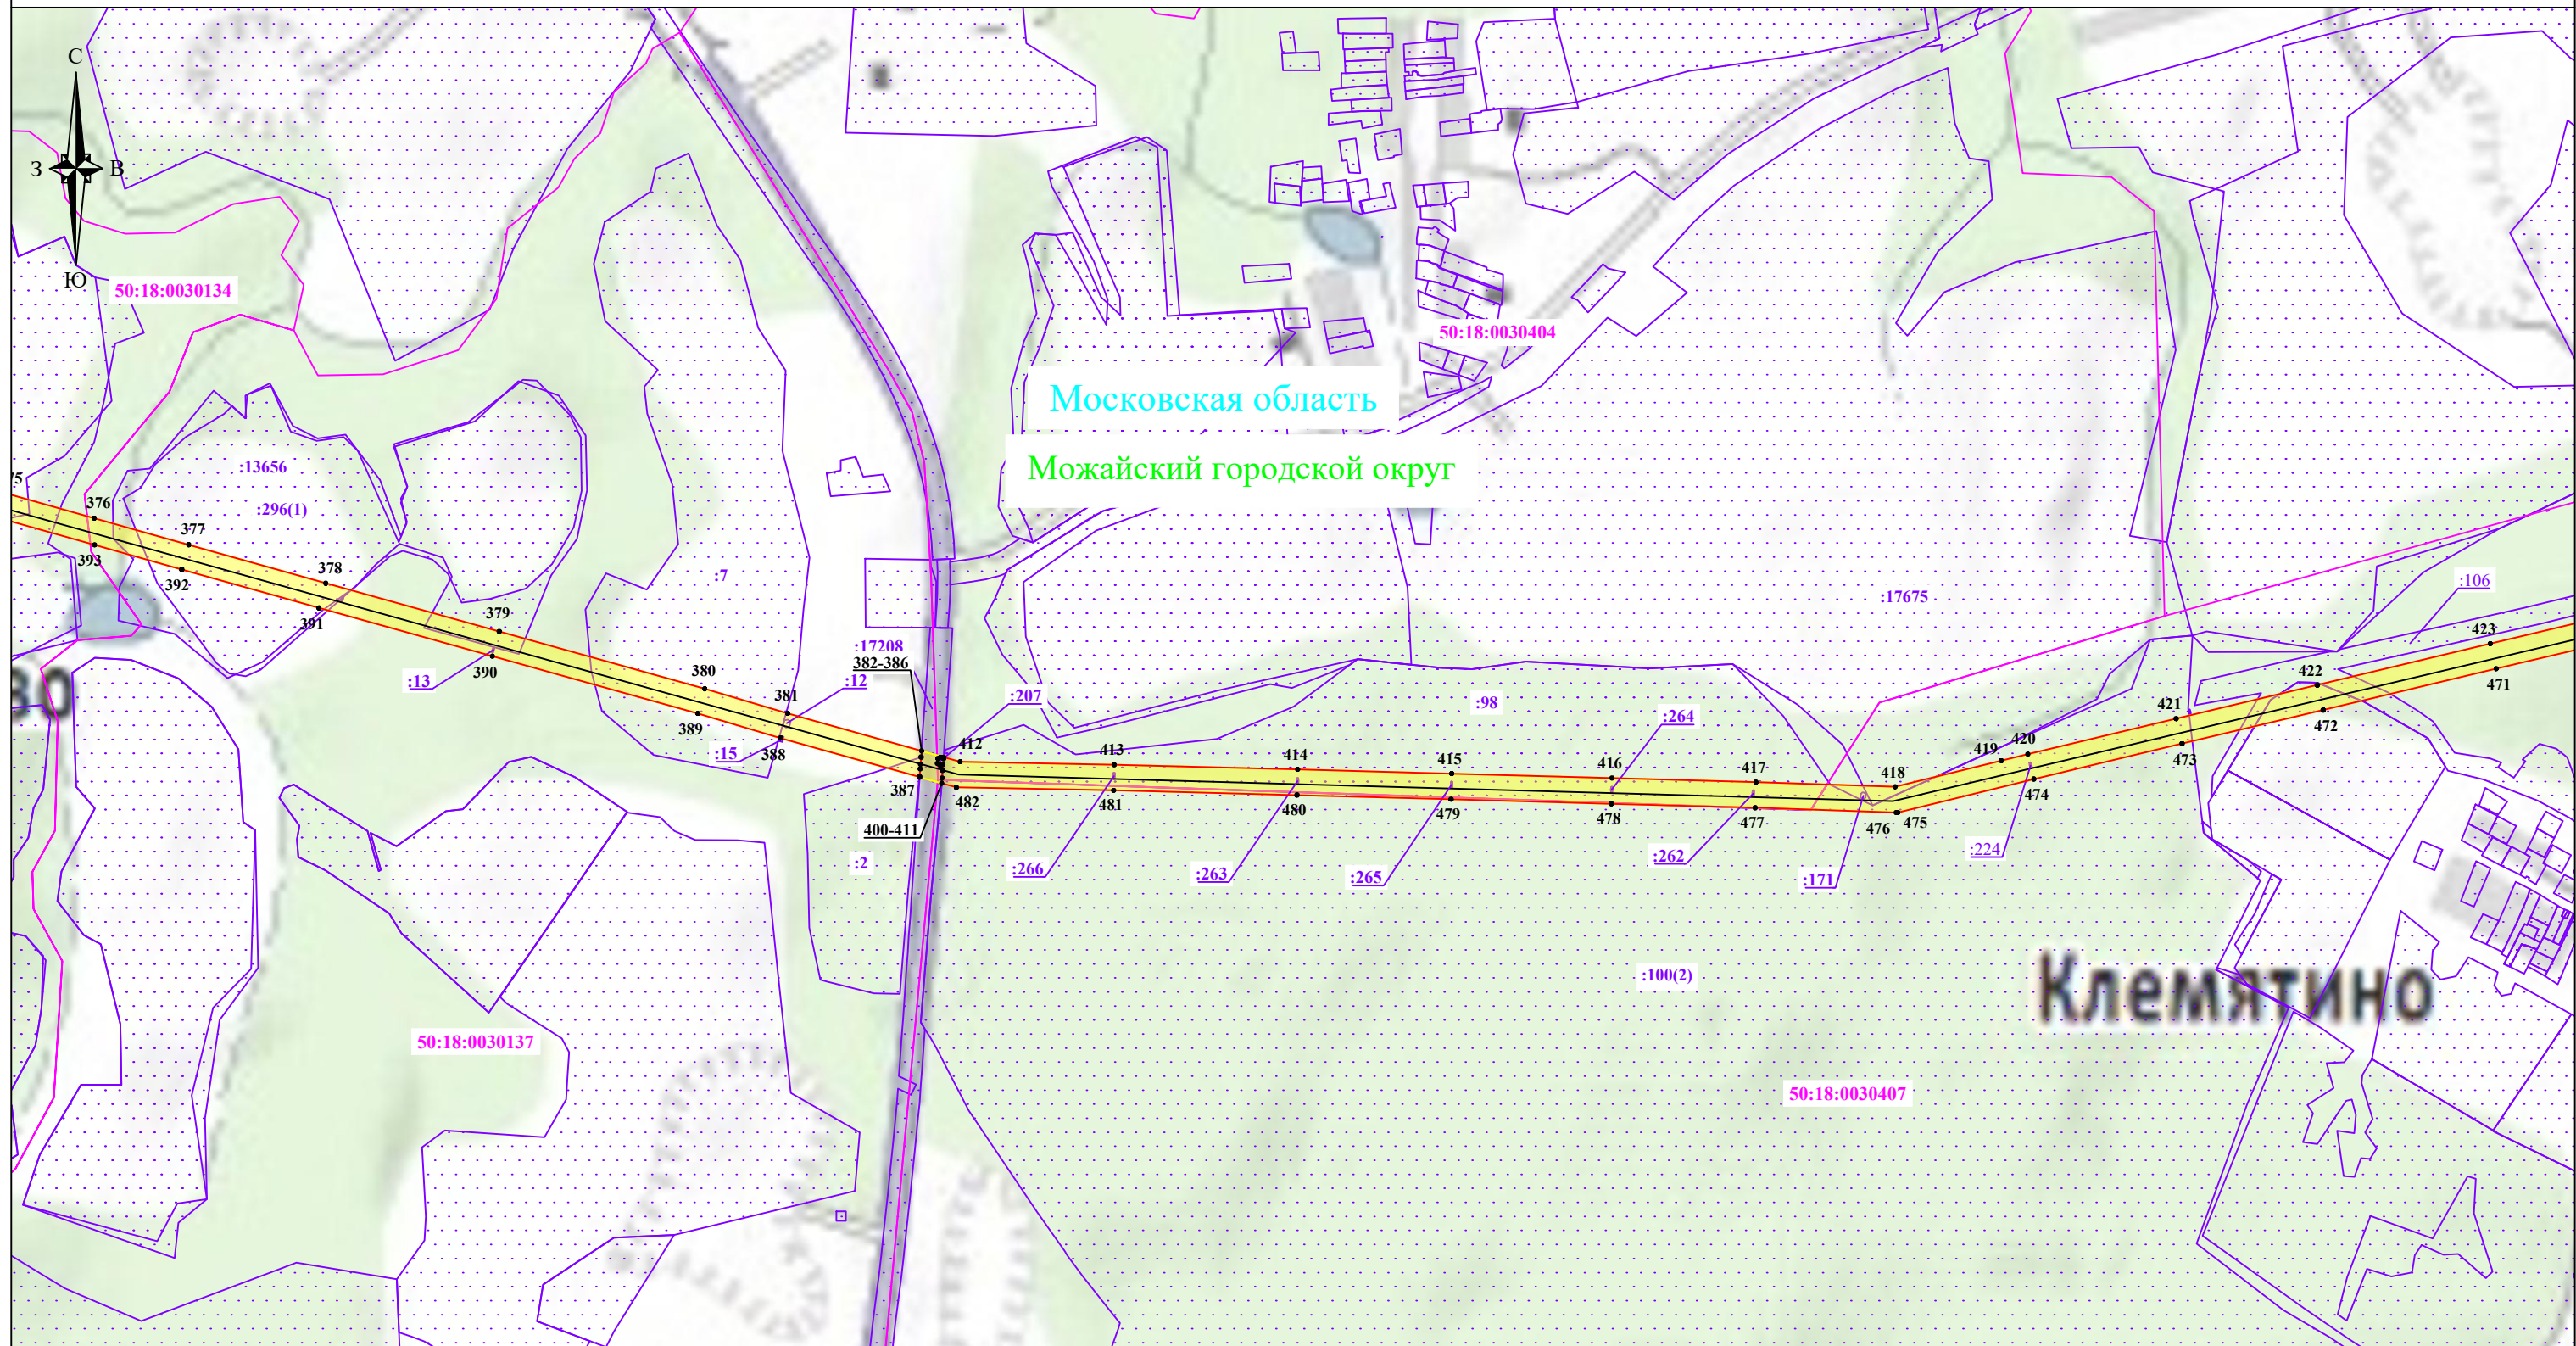
:15 - обозначение кадастрового номера земельного участка

Можайский городской округ - обозначение муниципального района

Московская область - обозначение субъекта





- обозначение границы охранной зоны линии электропередачи
- обозначение характерной точки границы публичного сервитута
- обозначение номера кадастрового квартала
- обозначение кадастрового номера земельного участка
- обозначение муниципального района
- обозначение субъекта



Схема расположения границ публичного сервитута



Масштаб: 1:10000

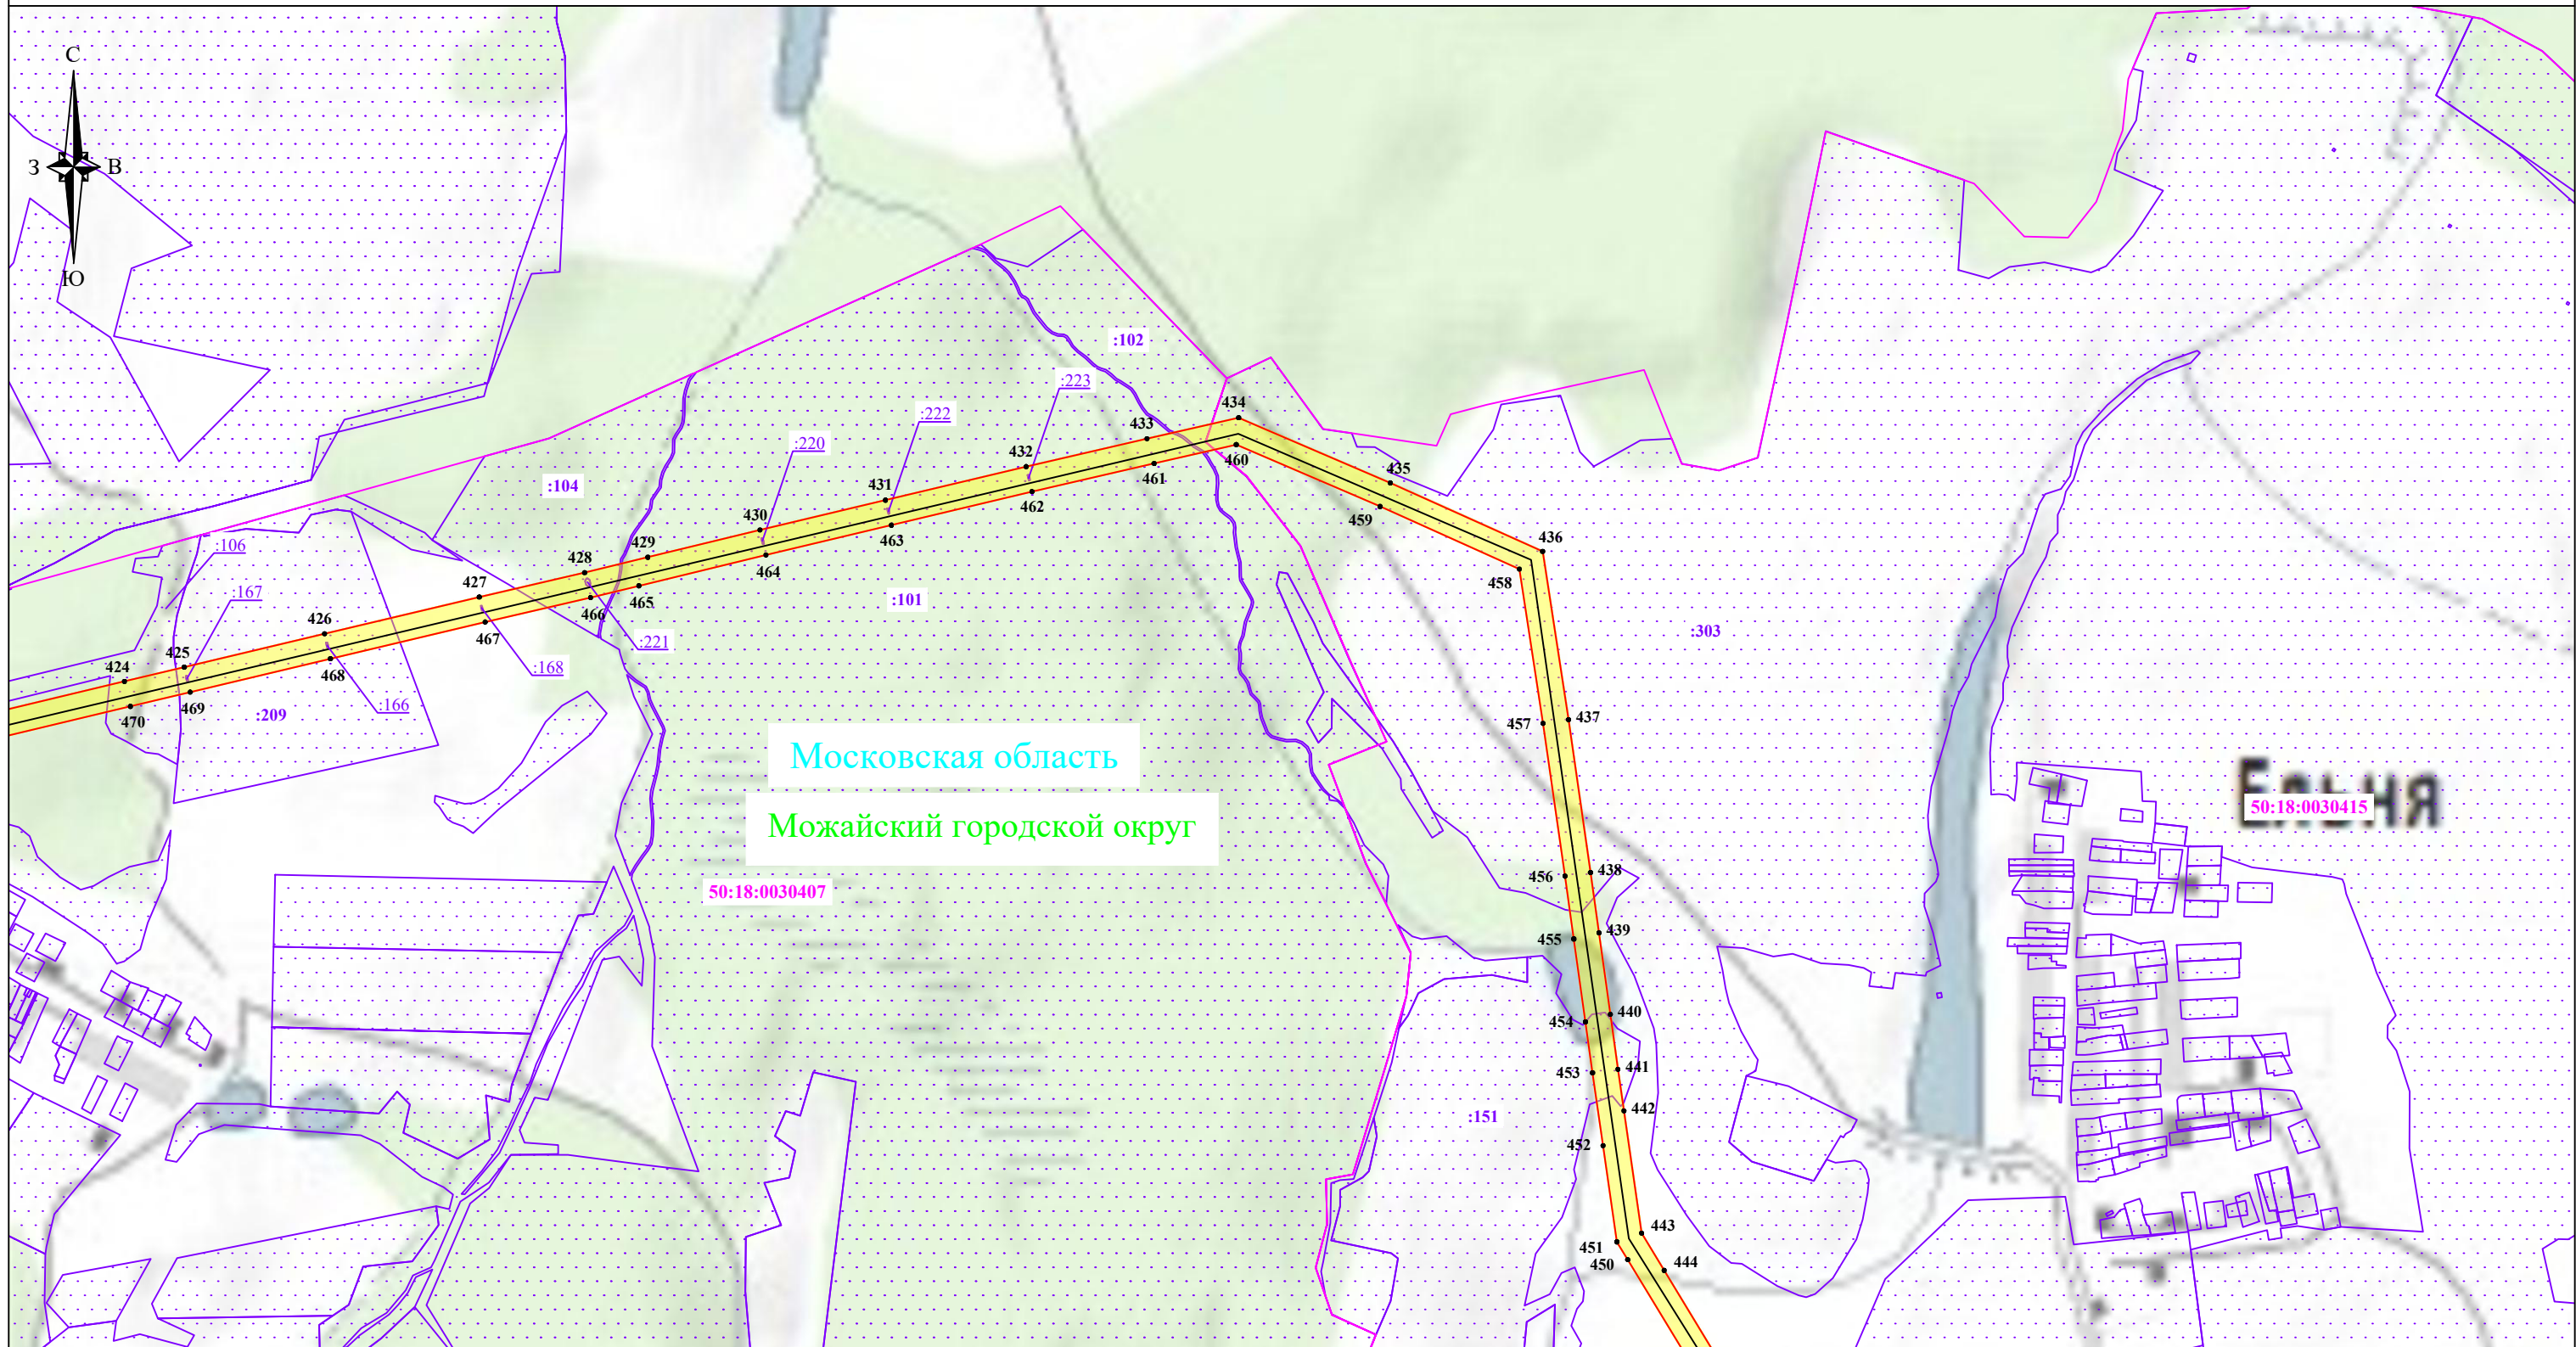
Используемые условные знаки и обозначения:

-  - обозначение границы публичного сервитута
-  - обозначение границы земельного участка
-  - обозначение границы кадастрового квартала
-  - обозначение линии электропередачи

-  - обозначение границы охранной зоны линии электропередачи
-  1 - обозначение характерной точки границы публичного сервитута
- 50:18:0040522 - обозначение номера кадастрового квартала
- :15 - обозначение кадастрового номера земельного участка
- Можайский городской округ - обозначение муниципального района
- Московская область - обозначение субъекта





- обозначение границы охранной зоны линии электропередачи
- обозначение характерной точки границы публичного сервитута
- обозначение номера кадастрового квартала
- обозначение кадастрового номера земельного участка
- обозначение муниципального района
- обозначение субъекта



Схема расположения границ публичного сервитута



Масштаб: 1:10000

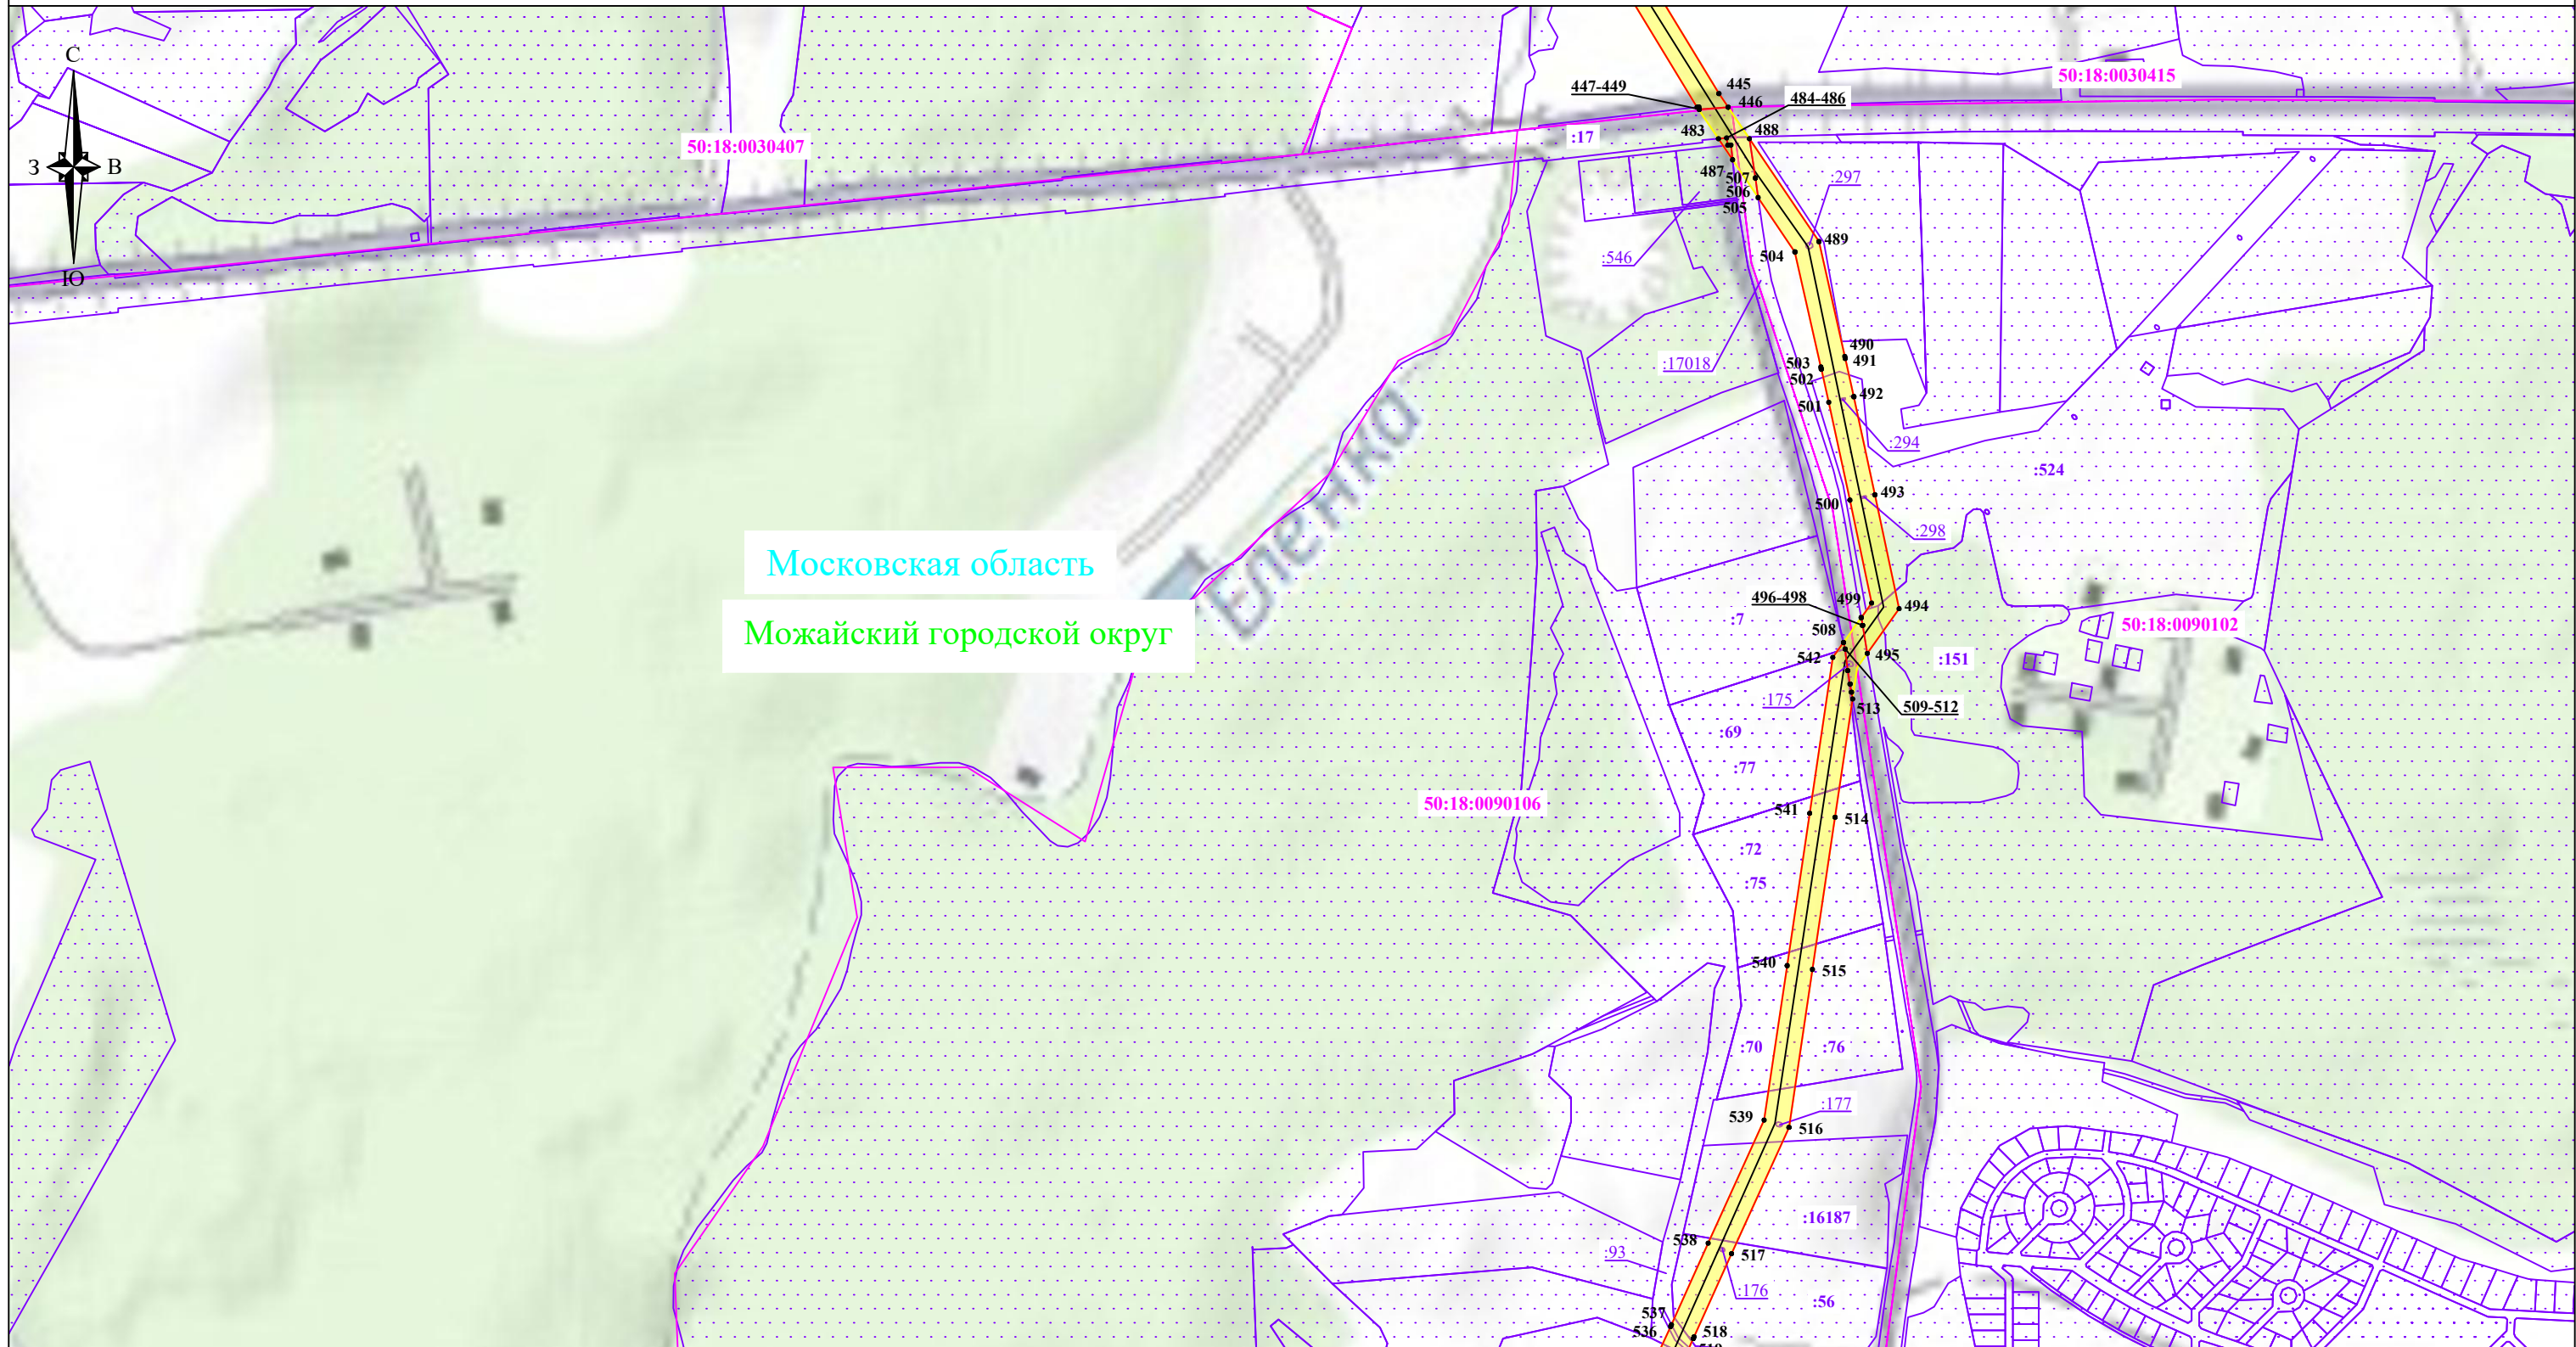
Используемые условные знаки и обозначения:

-  - обозначение границы публичного сервитута
-  - обозначение границы земельного участка
-  - обозначение границы кадастрового квартала
-  - обозначение линии электропередачи

 - обозначение границы охранной зоны линии электропередачи
 1
50:18:0040522
:15
 Можайский городской округ
 Московская область





- обозначение границы охранной зоны линии электропередачи
- обозначение характерной точки границы публичного сервитута
- обозначение номера кадастрового квартала
- обозначение кадастрового номера земельного участка
- обозначение муниципального района
- обозначение субъекта

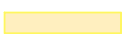

Схема расположения границ публичного сервитута



Масштаб: 1:10000

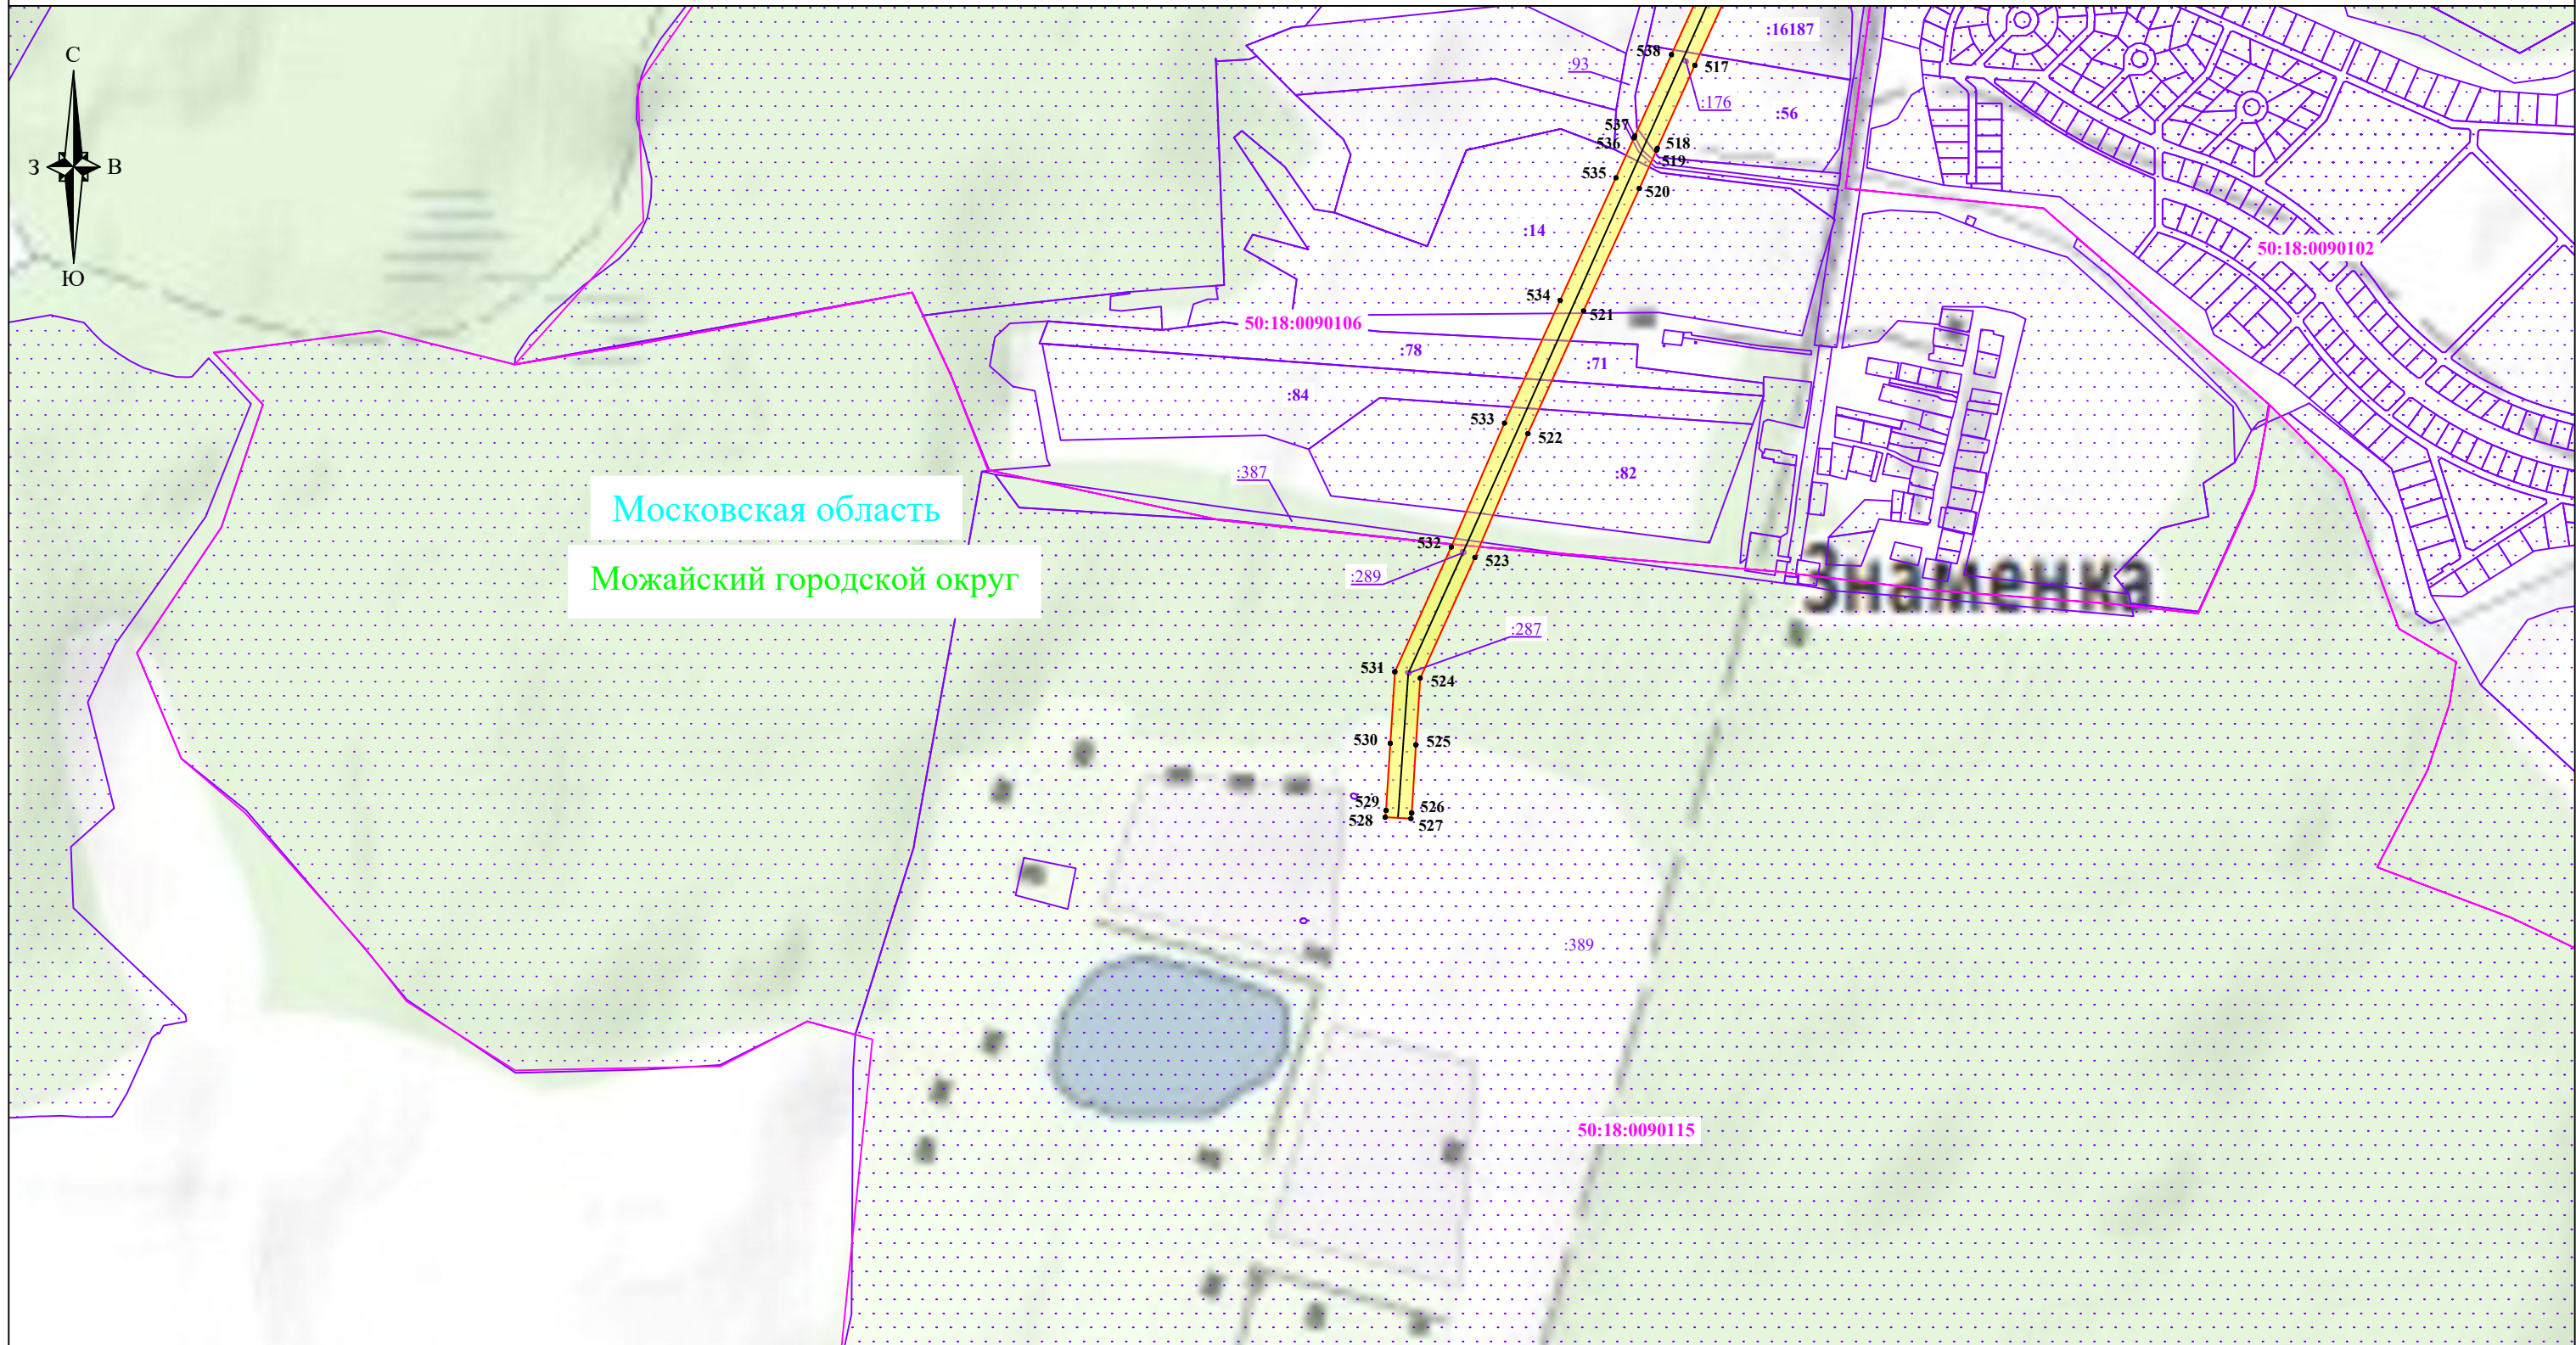
Используемые условные знаки и обозначения:

-  - обозначение границы публичного сервитута
-  - обозначение границы земельного участка
-  - обозначение границы кадастрового квартала
-  - обозначение линии электропередачи

-  - обозначение границы охранной зоны линии электропередачи
-  1 - обозначение характерной точки границы публичного сервитута
- 50:18:0040522 - обозначение номера кадастрового квартала
- :15 - обозначение кадастрового номера земельного участка
- Можайский городской округ - обозначение муниципального района
- Московская область - обозначение субъекта

- обозначение границы охранной зоны линии электропередачи
- обозначение характерной точки границы публичного сервитута
- обозначение номера кадастрового квартала
- обозначение кадастрового номера земельного участка
- обозначение муниципального района
- обозначение субъекта

Схема расположения границ публичного сервитута



Масштаб: 1:10000

Используемые условные знаки и обозначения:

- обозначение границы публичного сервитута
- обозначение границы земельного участка
- обозначение границы кадастрового квартала
- обозначение линии электропередачи

● 1
50:18:0040522
:15
Можайский городской округ
Московская область

- обозначение границы охранной зоны линии электропередачи
- 1 - обозначение характерной точки границы публичного сервитута
- 50:18:0040522 - обозначение номера кадастрового квартала
- :15 - обозначение кадастрового номера земельного участка
- Можайский городской округ - обозначение муниципального района
- Московская область - обозначение субъекта