


ВНЕСЕНИЕ ИЗМЕНЕНИЙ В ГЕНЕРАЛЬНЫЙ ПЛАН МОЖАЙСКОГО ГОРОДСКОГО ОКРУГА МОСКОВСКОЙ ОБЛАСТИ

КАРТА РАЗМЕЩЕНИЯ МУНИЦИПАЛЬНОГО ОБРАЗОВАНИЯ В УСТОЙЧИВОЙ СИСТЕМЕ РАССЕЛЕНИЯ МОСКОВСКОЙ ОБЛАСТИ

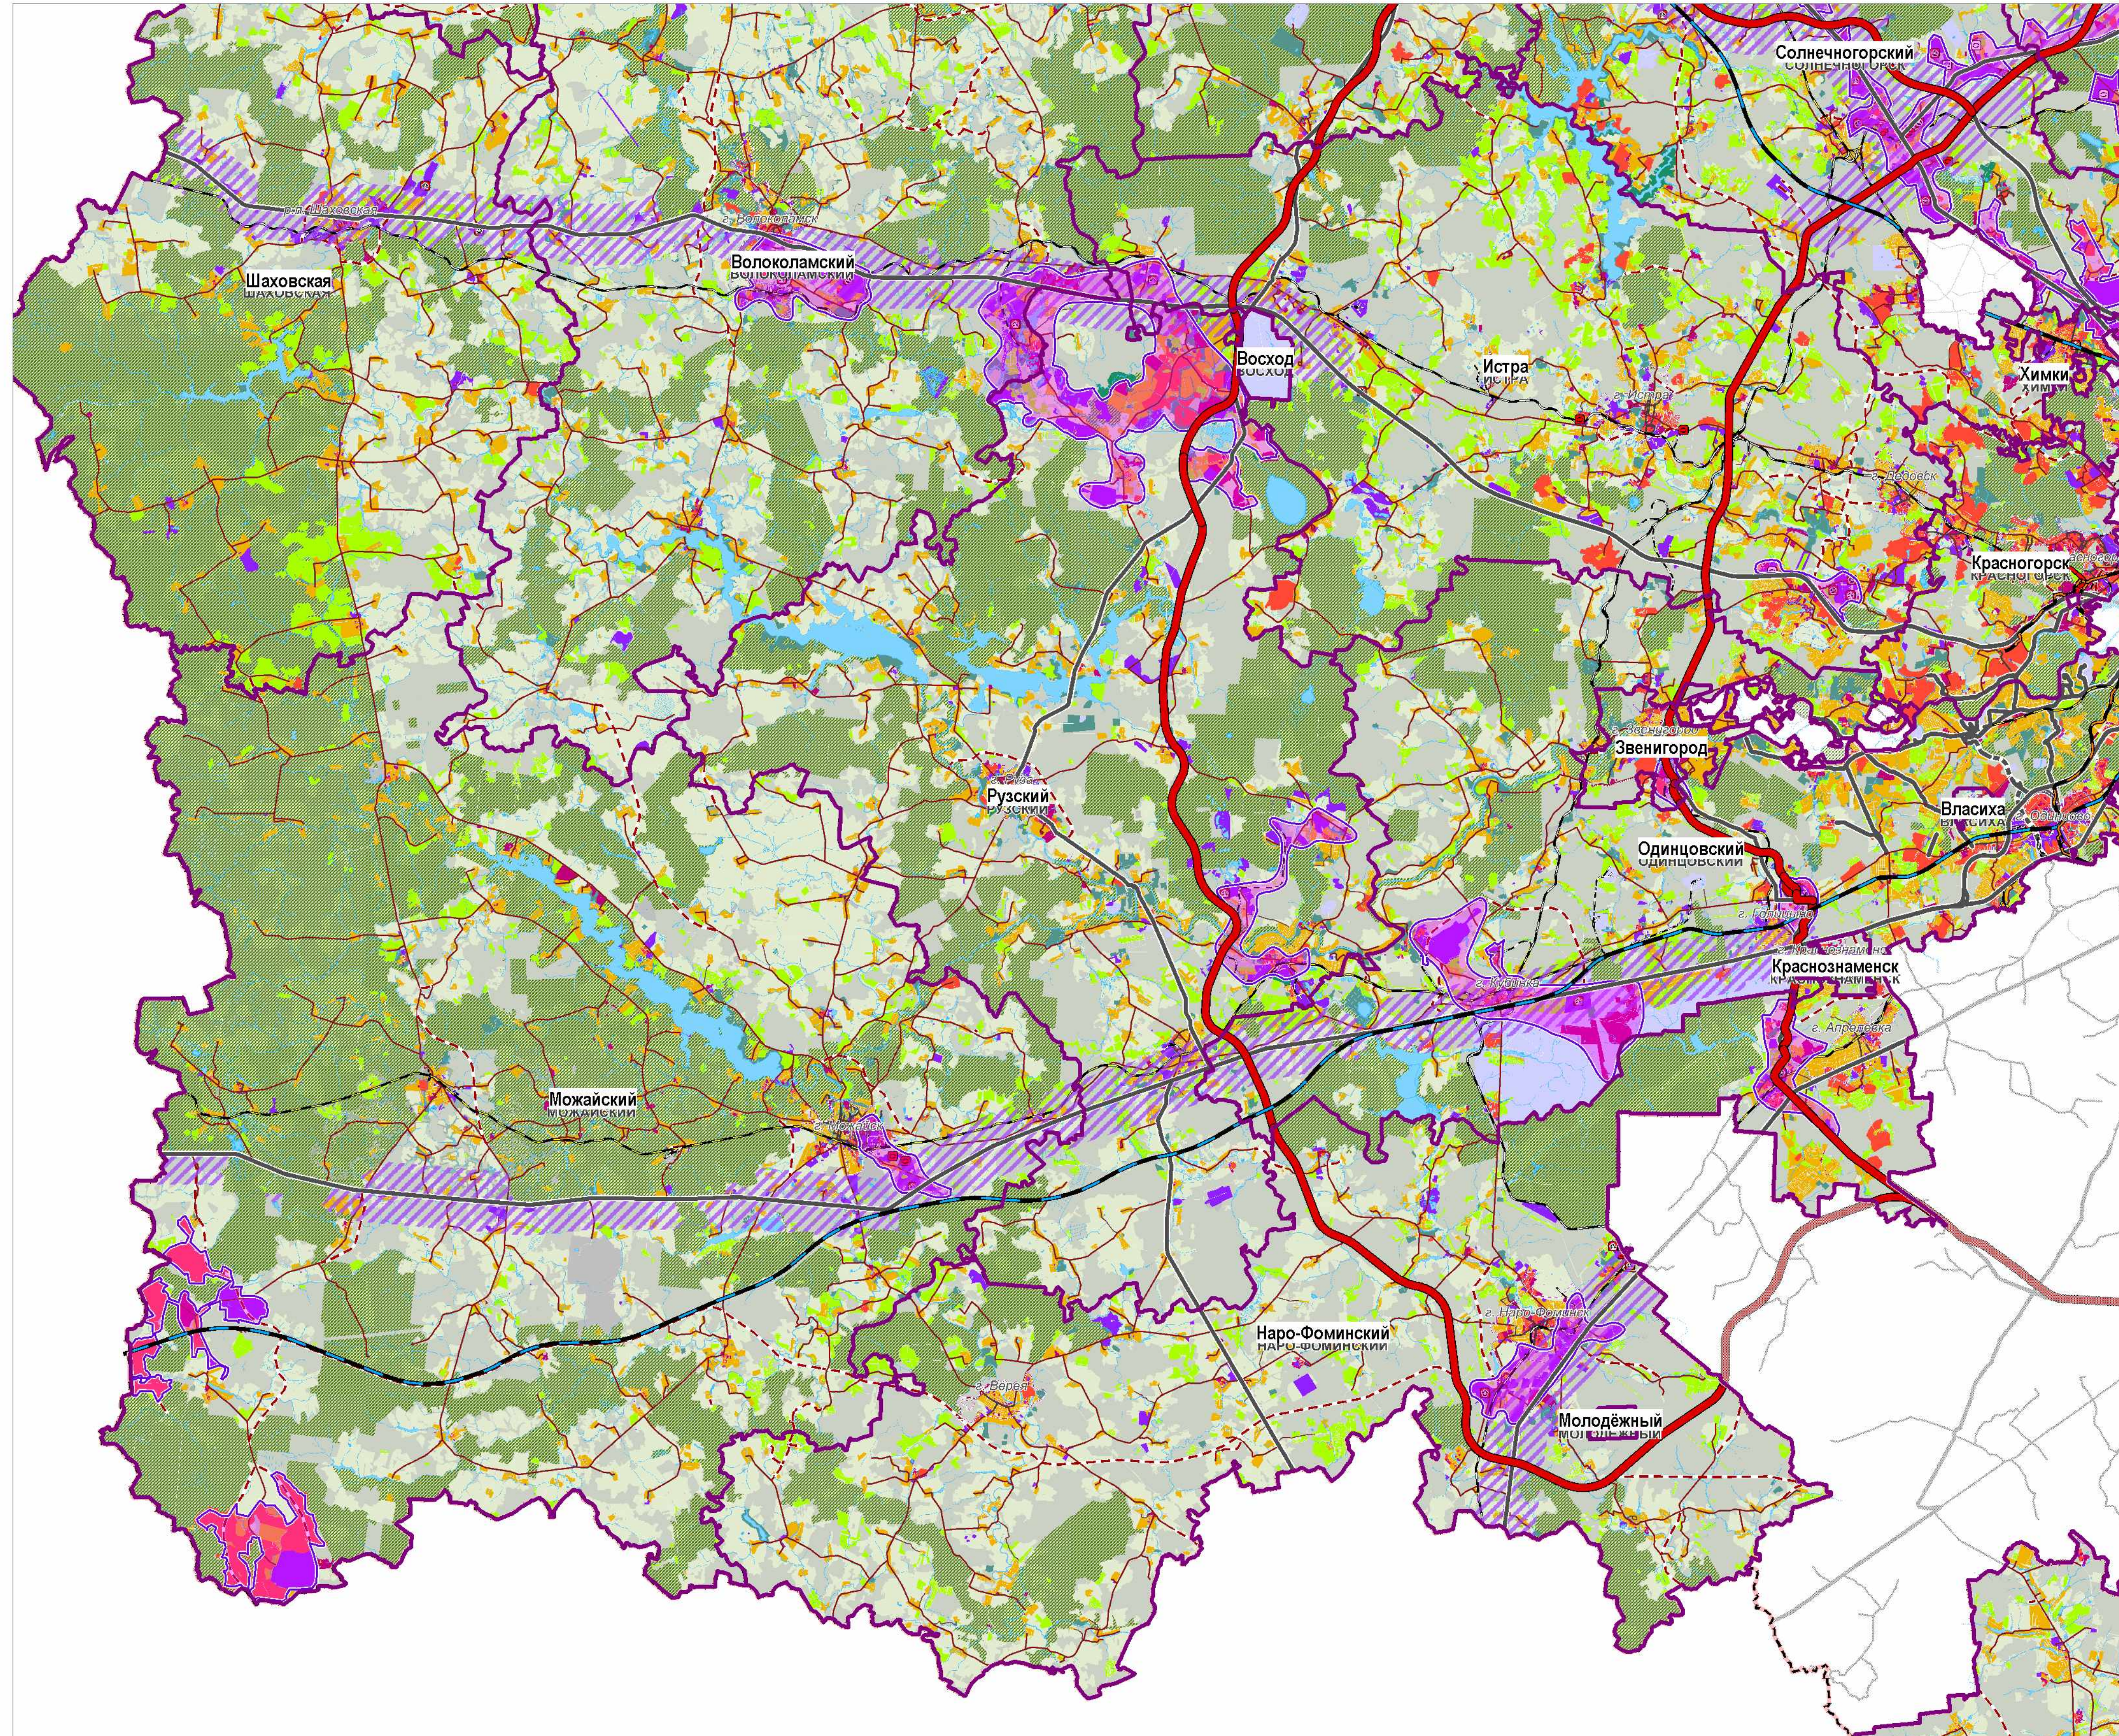

Должность	ФИО	Подпись	Дата	Договор №1ГП-20 от 19.11.2020		
Эк. мастерской	Хиряна Н.В.			Московская область, Можайский городской округ		
ГИП	Макаров Н.В.			Внесение изменений в генеральный план Можайского городского округа Московской области		
ИП	Лавренко В.И.					
Архитектор	Цветкова М.И.					
Вед. инженер	Пархоменко Н.С.					
				Стадия	Лист	Листов
				ГП	1	7
				Карта размещения муниципального образования в устойчивой системе расселения Московской области		
Проверил	Хиряна Н.В.			ГАУ МО "НИИП градостроительства"		