

## ОПИСАНИЕ МЕСТОПОЛОЖЕНИЯ ГРАНИЦ

Публичный сервитут в целях размещения существующего объекта электросетевого хозяйства Воздушные линии электропередачи ВЛ 35 кВ Хвощевская-Киселево I и II  
(наименование публичного сервитута (далее - объект))

### Раздел 1

Сведения об объекте		
№ п/п	Характеристики объекта	Описание характеристик
1	2	3
1	Местоположение объекта	Московская область, Можайский городской округ
2	Площадь объекта +/- величина погрешности определения площади (P +/- Дельта P)	574633 кв.м ± 265 кв.м.
3	Иные характеристики объекта	Вид объекта реестра границ: Зона с особыми условиями использования территории. Содержание ограничений использования объектов недвижимости в пределах зоны или территории: Публичный сервитут, для целей размещения линейных объектов, их неотъемлемых технологических частей. Срок установления 49 лет.

### Раздел 2

Сведения о местоположении границ объекта					
1. Система координат <u>МСК-50 (зона 1)</u>					
2. Сведения о характерных точках границ объекта					
Обозначение характерных точек границ	Координаты, м		Метод определения координат характерной точки	Средняя квадратическая погрешность положения характерной точки (Mt), м	Описание обозначения точки на местности (при наличии)
	X	Y			
1	2	3	4	5	6
1	437090.81	1253227.86	Аналитический метод	0.1	-
2	437100.46	1253258.88	Аналитический метод	0.1	-
3	437083.36	1253298.74	Аналитический метод	0.1	-
4	437080.94	1253296.79	Аналитический метод	0.1	-
5	437080.93	1253296.82	Аналитический метод	0.1	-
6	437061.57	1253281.17	Аналитический метод	0.1	-
7	437055.95	1253277.90	Аналитический метод	0.1	-
8	437065.34	1253257.06	Аналитический метод	0.1	-
9	437065.23	1253256.71	Аналитический метод	0.1	-
10	437063.70	1253251.80	Аналитический метод	0.1	-
11	437048.12	1253201.68	Аналитический метод	0.1	-
12	437056.33	1253206.65	Аналитический метод	0.1	-
1	437090.81	1253227.86	Аналитический метод	0.1	-
13	437075.00	1253177.02	Аналитический метод	0.1	-
14	437074.62	1253176.78	Аналитический метод	0.1	-
15	437074.51	1253176.71	Аналитический метод	0.1	-
16	437032.44	1253151.29	Аналитический метод	0.1	-
17	436995.72	1253032.79	Аналитический метод	0.1	-
18	436953.53	1252897.80	Аналитический метод	0.1	-

19	436830.12	1252828.77	Аналитический метод	0.1	-
20	436817.75	1252821.84	Аналитический метод	0.1	-
21	436820.85	1252785.75	Аналитический метод	0.1	-
22	436846.23	1252799.97	Аналитический метод	0.1	-
23	436981.10	1252875.41	Аналитический метод	0.1	-
24	437027.23	1253022.99	Аналитический метод	0.1	-
25	437064.06	1253141.82	Аналитический метод	0.1	-
13	437075.00	1253177.02	Аналитический метод	0.1	-
26	436763.24	1252753.49	Аналитический метод	0.1	-
27	436760.11	1252789.55	Аналитический метод	0.1	-
28	436747.21	1252782.33	Аналитический метод	0.1	-
29	436600.48	1252700.99	Аналитический метод	0.1	-
30	436432.60	1252608.16	Аналитический метод	0.1	-
31	436251.13	1252507.25	Аналитический метод	0.1	-
32	436096.62	1252421.63	Аналитический метод	0.1	-
33	436072.49	1252408.23	Аналитический метод	0.1	-
34	436069.99	1252406.85	Аналитический метод	0.1	-
35	436066.05	1252404.66	Аналитический метод	0.1	-
36	436061.10	1252401.91	Аналитический метод	0.1	-
37	436013.15	1252375.28	Аналитический метод	0.1	-
38	436008.15	1252372.51	Аналитический метод	0.1	-
39	436005.01	1252370.76	Аналитический метод	0.1	-
40	436001.49	1252368.81	Аналитический метод	0.1	-
41	435990.03	1252362.44	Аналитический метод	0.1	-
42	435983.92	1252359.05	Аналитический метод	0.1	-
43	435932.83	1252330.68	Аналитический метод	0.1	-
44	435737.65	1252222.39	Аналитический метод	0.1	-
45	435543.65	1252115.08	Аналитический метод	0.1	-
46	435394.69	1252032.80	Аналитический метод	0.1	-
47	435200.93	1251925.61	Аналитический метод	0.1	-
48	435009.31	1251819.06	Аналитический метод	0.1	-
49	434884.73	1251750.47	Аналитический метод	0.1	-
50	434876.99	1251746.21	Аналитический метод	0.1	-
51	434869.87	1251742.29	Аналитический метод	0.1	-
52	434787.36	1251711.77	Аналитический метод	0.1	-
53	434779.98	1251709.04	Аналитический метод	0.1	-
54	434766.94	1251704.22	Аналитический метод	0.1	-
55	434750.40	1251698.10	Аналитический метод	0.1	-
56	434736.59	1251692.99	Аналитический метод	0.1	-
57	434730.75	1251690.83	Аналитический метод	0.1	-
58	434659.84	1251664.60	Аналитический метод	0.1	-
59	434520.87	1251613.01	Аналитический метод	0.1	-
60	434366.40	1251555.56	Аналитический метод	0.1	-
61	434363.58	1251554.50	Аналитический метод	0.1	-
62	434346.40	1251548.11	Аналитический метод	0.1	-
63	434185.47	1251490.14	Аналитический метод	0.1	-
64	434045.40	1251437.47	Аналитический метод	0.1	-
65	433985.22	1251414.83	Аналитический метод	0.1	-
66	433718.78	1251321.25	Аналитический метод	0.1	-
67	433547.83	1251261.37	Аналитический метод	0.1	-
68	433356.62	1251194.95	Аналитический метод	0.1	-
69	433182.12	1251134.37	Аналитический метод	0.1	-
70	432950.43	1251053.75	Аналитический метод	0.1	-

71	432769.29	1250991.00	Аналитический метод	0.1	-
72	432662.87	1250874.50	Аналитический метод	0.1	-
73	432526.68	1250725.91	Аналитический метод	0.1	-
74	432398.40	1250585.57	Аналитический метод	0.1	-
75	432285.84	1250463.22	Аналитический метод	0.1	-
76	432171.17	1250336.86	Аналитический метод	0.1	-
77	432117.83	1250160.58	Аналитический метод	0.1	-
78	432063.41	1249982.94	Аналитический метод	0.1	-
79	432004.67	1249791.04	Аналитический метод	0.1	-
80	431951.84	1249617.05	Аналитический метод	0.1	-
81	431897.61	1249438.67	Аналитический метод	0.1	-
82	431935.56	1249253.45	Аналитический метод	0.1	-
83	431975.13	1249057.54	Аналитический метод	0.1	-
84	431993.47	1248967.35	Аналитический метод	0.1	-
85	432009.66	1248888.30	Аналитический метод	0.1	-
86	432016.91	1248852.91	Аналитический метод	0.1	-
87	432038.63	1248747.29	Аналитический метод	0.1	-
88	431938.64	1248611.14	Аналитический метод	0.1	-
89	431811.83	1248437.88	Аналитический метод	0.1	-
90	431758.03	1248364.23	Аналитический метод	0.1	-
91	431695.54	1248278.67	Аналитический метод	0.1	-
92	431579.72	1248120.42	Аналитический метод	0.1	-
93	431463.48	1247961.76	Аналитический метод	0.1	-
94	431347.20	1247802.95	Аналитический метод	0.1	-
95	431262.50	1247687.48	Аналитический метод	0.1	-
96	431223.33	1247634.07	Аналитический метод	0.1	-
97	431108.47	1247476.52	Аналитический метод	0.1	-
98	431002.26	1247331.95	Аналитический метод	0.1	-
99	430894.31	1247175.83	Аналитический метод	0.1	-
100	430790.64	1247025.33	Аналитический метод	0.1	-
101	430687.39	1246876.24	Аналитический метод	0.1	-
102	430574.96	1246715.08	Аналитический метод	0.1	-
103	430461.06	1246549.54	Аналитический метод	0.1	-
104	430343.70	1246380.01	Аналитический метод	0.1	-
105	430237.99	1246226.77	Аналитический метод	0.1	-
106	430123.11	1246061.45	Аналитический метод	0.1	-
107	430012.82	1245902.91	Аналитический метод	0.1	-
108	429909.60	1245753.82	Аналитический метод	0.1	-
109	429898.22	1245753.41	Аналитический метод	0.1	-
110	429878.76	1245725.42	Аналитический метод	0.1	-
111	429874.94	1245719.55	Аналитический метод	0.1	-
112	429927.31	1245721.44	Аналитический метод	0.1	-
113	430039.93	1245884.09	Аналитический метод	0.1	-
114	430150.20	1246042.61	Аналитический метод	0.1	-
115	430265.12	1246207.98	Аналитический метод	0.1	-
116	430370.85	1246361.25	Аналитический метод	0.1	-
117	430488.22	1246530.80	Аналитический метод	0.1	-
118	430602.08	1246696.28	Аналитический метод	0.1	-
119	430714.49	1246857.41	Аналитический метод	0.1	-
120	430817.79	1247006.57	Аналитический метод	0.1	-
121	430921.47	1247157.08	Аналитический метод	0.1	-
122	431029.13	1247312.79	Аналитический метод	0.1	-
123	431135.10	1247457.03	Аналитический метод	0.1	-
124	431249.97	1247614.60	Аналитический метод	0.1	-

125	431294.73	1247675.63	Аналитический метод	0.1	-
126	431373.82	1247783.44	Аналитический метод	0.1	-
127	431490.10	1247942.27	Аналитический метод	0.1	-
128	431606.35	1248100.93	Аналитический метод	0.1	-
129	431722.18	1248259.19	Аналитический метод	0.1	-
130	431788.82	1248350.42	Аналитический метод	0.1	-
131	431838.47	1248418.40	Аналитический метод	0.1	-
132	431965.25	1248591.63	Аналитический метод	0.1	-
133	432073.91	1248739.58	Аналитический метод	0.1	-
134	432049.24	1248859.54	Аналитический метод	0.1	-
135	432044.71	1248881.64	Аналитический метод	0.1	-
136	432025.80	1248973.95	Аналитический метод	0.1	-
137	432007.48	1249064.09	Аналитический метод	0.1	-
138	431967.89	1249260.02	Аналитический метод	0.1	-
139	431931.62	1249437.09	Аналитический метод	0.1	-
140	431983.42	1249607.45	Аналитический метод	0.1	-
141	432036.24	1249781.42	Аналитический метод	0.1	-
142	432094.96	1249973.28	Аналитический метод	0.1	-
143	432149.40	1250150.97	Аналитический метод	0.1	-
144	432200.61	1250320.18	Аналитический метод	0.1	-
145	432310.21	1250440.96	Аналитический метод	0.1	-
146	432422.72	1250563.26	Аналитический метод	0.1	-
147	432551.02	1250703.63	Аналитический метод	0.1	-
148	432687.21	1250852.23	Аналитический метод	0.1	-
149	432788.00	1250962.55	Аналитический метод	0.1	-
150	432961.26	1251022.57	Аналитический метод	0.1	-
151	433192.95	1251103.20	Аналитический метод	0.1	-
152	433367.44	1251163.77	Аналитический метод	0.1	-
153	433558.70	1251230.21	Аналитический метод	0.1	-
154	433729.70	1251290.11	Аналитический метод	0.1	-
155	433996.50	1251383.82	Аналитический метод	0.1	-
156	434077.10	1251414.13	Аналитический метод	0.1	-
157	434196.87	1251459.17	Аналитический метод	0.1	-
158	434357.74	1251517.12	Аналитический метод	0.1	-
159	434395.31	1251531.10	Аналитический метод	0.1	-
160	434398.98	1251532.46	Аналитический метод	0.1	-
161	434532.36	1251582.08	Аналитический метод	0.1	-
162	434671.30	1251633.66	Аналитический метод	0.1	-
163	434730.08	1251655.40	Аналитический метод	0.1	-
164	434737.13	1251658.00	Аналитический метод	0.1	-
165	434740.81	1251659.37	Аналитический метод	0.1	-
166	434743.86	1251660.49	Аналитический метод	0.1	-
167	434748.04	1251662.04	Аналитический метод	0.1	-
168	434763.70	1251667.83	Аналитический метод	0.1	-
169	434770.85	1251670.48	Аналитический метод	0.1	-
170	434774.04	1251671.66	Аналитический метод	0.1	-
171	434777.58	1251672.97	Аналитический метод	0.1	-
172	434784.97	1251675.70	Аналитический метод	0.1	-
173	434883.63	1251712.19	Аналитический метод	0.1	-
174	434900.40	1251721.42	Аналитический метод	0.1	-
175	434906.10	1251724.57	Аналитический метод	0.1	-
176	434921.49	1251733.04	Аналитический метод	0.1	-
177	434927.66	1251736.44	Аналитический метод	0.1	-
178	435025.28	1251790.19	Аналитический метод	0.1	-

179	435216.94	1251896.75	Аналитический метод	0.1	-
180	435410.66	1252003.91	Аналитический метод	0.1	-
181	435559.62	1252086.19	Аналитический метод	0.1	-
182	435753.64	1252193.52	Аналитический метод	0.1	-
183	435948.85	1252301.83	Аналитический метод	0.1	-
184	436112.62	1252392.78	Аналитический метод	0.1	-
185	436267.15	1252478.40	Аналитический метод	0.1	-
186	436448.60	1252579.30	Аналитический метод	0.1	-
187	436616.47	1252672.12	Аналитический метод	0.1	-
26	436763.24	1252753.49	Аналитический метод	0.1	-
188	429853.00	1245718.77	Аналитический метод	0.1	-
189	429874.19	1245752.55	Аналитический метод	0.1	-
190	429826.18	1245750.82	Аналитический метод	0.1	-
191	429670.07	1245744.69	Аналитический метод	0.1	-
192	429493.72	1245737.89	Аналитический метод	0.1	-
193	429333.92	1245731.57	Аналитический метод	0.1	-
194	429154.49	1245723.77	Аналитический метод	0.1	-
195	428995.11	1245650.22	Аналитический метод	0.1	-
196	428843.33	1245579.47	Аналитический метод	0.1	-
197	428673.56	1245501.77	Аналитический метод	0.1	-
198	428660.73	1245495.83	Аналитический метод	0.1	-
199	428625.92	1245479.71	Аналитический метод	0.1	-
200	428473.87	1245409.28	Аналитический метод	0.1	-
201	428304.28	1245331.46	Аналитический метод	0.1	-
202	428133.47	1245252.31	Аналитический метод	0.1	-
203	427953.65	1245168.95	Аналитический метод	0.1	-
204	427764.13	1245081.28	Аналитический метод	0.1	-
205	427596.27	1245003.58	Аналитический метод	0.1	-
206	427439.53	1244931.27	Аналитический метод	0.1	-
207	427259.28	1244847.78	Аналитический метод	0.1	-
208	427062.02	1244758.33	Аналитический метод	0.1	-
209	426885.58	1244675.14	Аналитический метод	0.1	-
210	426865.27	1244665.82	Аналитический метод	0.1	-
211	426862.69	1244664.64	Аналитический метод	0.1	-
212	426697.23	1244588.78	Аналитический метод	0.1	-
213	426503.26	1244499.46	Аналитический метод	0.1	-
214	426319.45	1244414.92	Аналитический метод	0.1	-
215	426158.68	1244396.17	Аналитический метод	0.1	-
216	425969.34	1244374.72	Аналитический метод	0.1	-
217	425786.37	1244353.33	Аналитический метод	0.1	-
218	425600.29	1244332.55	Аналитический метод	0.1	-
219	425440.50	1244313.87	Аналитический метод	0.1	-
220	425424.50	1244312.00	Аналитический метод	0.1	-
221	425274.37	1244294.72	Аналитический метод	0.1	-
222	425187.88	1244074.11	Аналитический метод	0.1	-
223	425105.14	1243867.09	Аналитический метод	0.1	-
224	425023.08	1243657.36	Аналитический метод	0.1	-
225	424939.09	1243442.59	Аналитический метод	0.1	-
226	424877.00	1243284.00	Аналитический метод	0.1	-
227	424860.41	1243241.62	Аналитический метод	0.1	-
228	424775.07	1243023.99	Аналитический метод	0.1	-
229	424771.06	1243022.58	Аналитический метод	0.1	-
230	424771.15	1243019.44	Аналитический метод	0.1	-


231	424771.15	1243019.44	Аналитический метод	0.1	-
232	424771.95	1242991.86	Аналитический метод	0.1	-
233	424771.95	1242991.10	Аналитический метод	0.1	-
234	424771.97	1242991.11	Аналитический метод	0.1	-
235	424772.03	1242987.96	Аналитический метод	0.1	-
236	424800.26	1242997.85	Аналитический метод	0.1	-
237	424891.13	1243229.59	Аналитический метод	0.1	-
238	424904.73	1243264.32	Аналитический метод	0.1	-
239	424969.82	1243430.57	Аналитический метод	0.1	-
240	425053.81	1243645.34	Аналитический метод	0.1	-
241	425135.82	1243854.96	Аналитический метод	0.1	-
242	425218.56	1244061.97	Аналитический метод	0.1	-
243	425297.85	1244264.21	Аналитический метод	0.1	-
244	425428.31	1244279.22	Аналитический метод	0.1	-
245	425476.43	1244284.84	Аналитический метод	0.1	-
246	425604.03	1244299.76	Аналитический метод	0.1	-
247	425790.11	1244320.54	Аналитический метод	0.1	-
248	425973.11	1244341.93	Аналитический метод	0.1	-
249	426162.45	1244363.38	Аналитический метод	0.1	-
250	426328.48	1244382.75	Аналитический метод	0.1	-
251	426517.05	1244469.48	Аналитический метод	0.1	-
252	426706.08	1244556.53	Аналитический метод	0.1	-
253	426711.01	1244558.79	Аналитический метод	0.1	-
254	426716.90	1244561.50	Аналитический метод	0.1	-
255	426899.49	1244645.21	Аналитический метод	0.1	-
256	427075.87	1244728.37	Аналитический метод	0.1	-
257	427273.03	1244817.78	Аналитический метод	0.1	-
258	427453.37	1244901.31	Аналитический метод	0.1	-
259	427610.11	1244973.62	Аналитический метод	0.1	-
260	427777.98	1245051.33	Аналитический метод	0.1	-
261	427967.51	1245139.00	Аналитический метод	0.1	-
262	428147.35	1245222.37	Аналитический метод	0.1	-
263	428318.09	1245301.49	Аналитический метод	0.1	-
264	428487.69	1245379.32	Аналитический метод	0.1	-
265	428645.97	1245452.63	Аналитический метод	0.1	-
266	428677.73	1245467.34	Аналитический метод	0.1	-
267	428687.36	1245471.80	Аналитический метод	0.1	-
268	428857.17	1245549.51	Аналитический метод	0.1	-
269	429009.00	1245620.28	Аналитический метод	0.1	-
270	429162.42	1245691.08	Аналитический метод	0.1	-
271	429335.28	1245698.60	Аналитический метод	0.1	-
272	429495.01	1245704.92	Аналитический метод	0.1	-
273	429671.35	1245711.72	Аналитический метод	0.1	-
274	429827.43	1245717.85	Аналитический метод	0.1	-
188	429853.00	1245718.77	Аналитический метод	0.1	-

3. Сведения о характерных точках части (частей) границы объекта

Обозначение характерных точек части границы	Координаты, м		Метод определения координат характерной точки	Средняя квадратическая погрешность положения характерной точки (Mt), м	Описание обозначения точки на местности (при наличии)
	X	Y			
1	2	3	4	5	6




Схема расположения границ публичного сервитута  
Обзорная схема

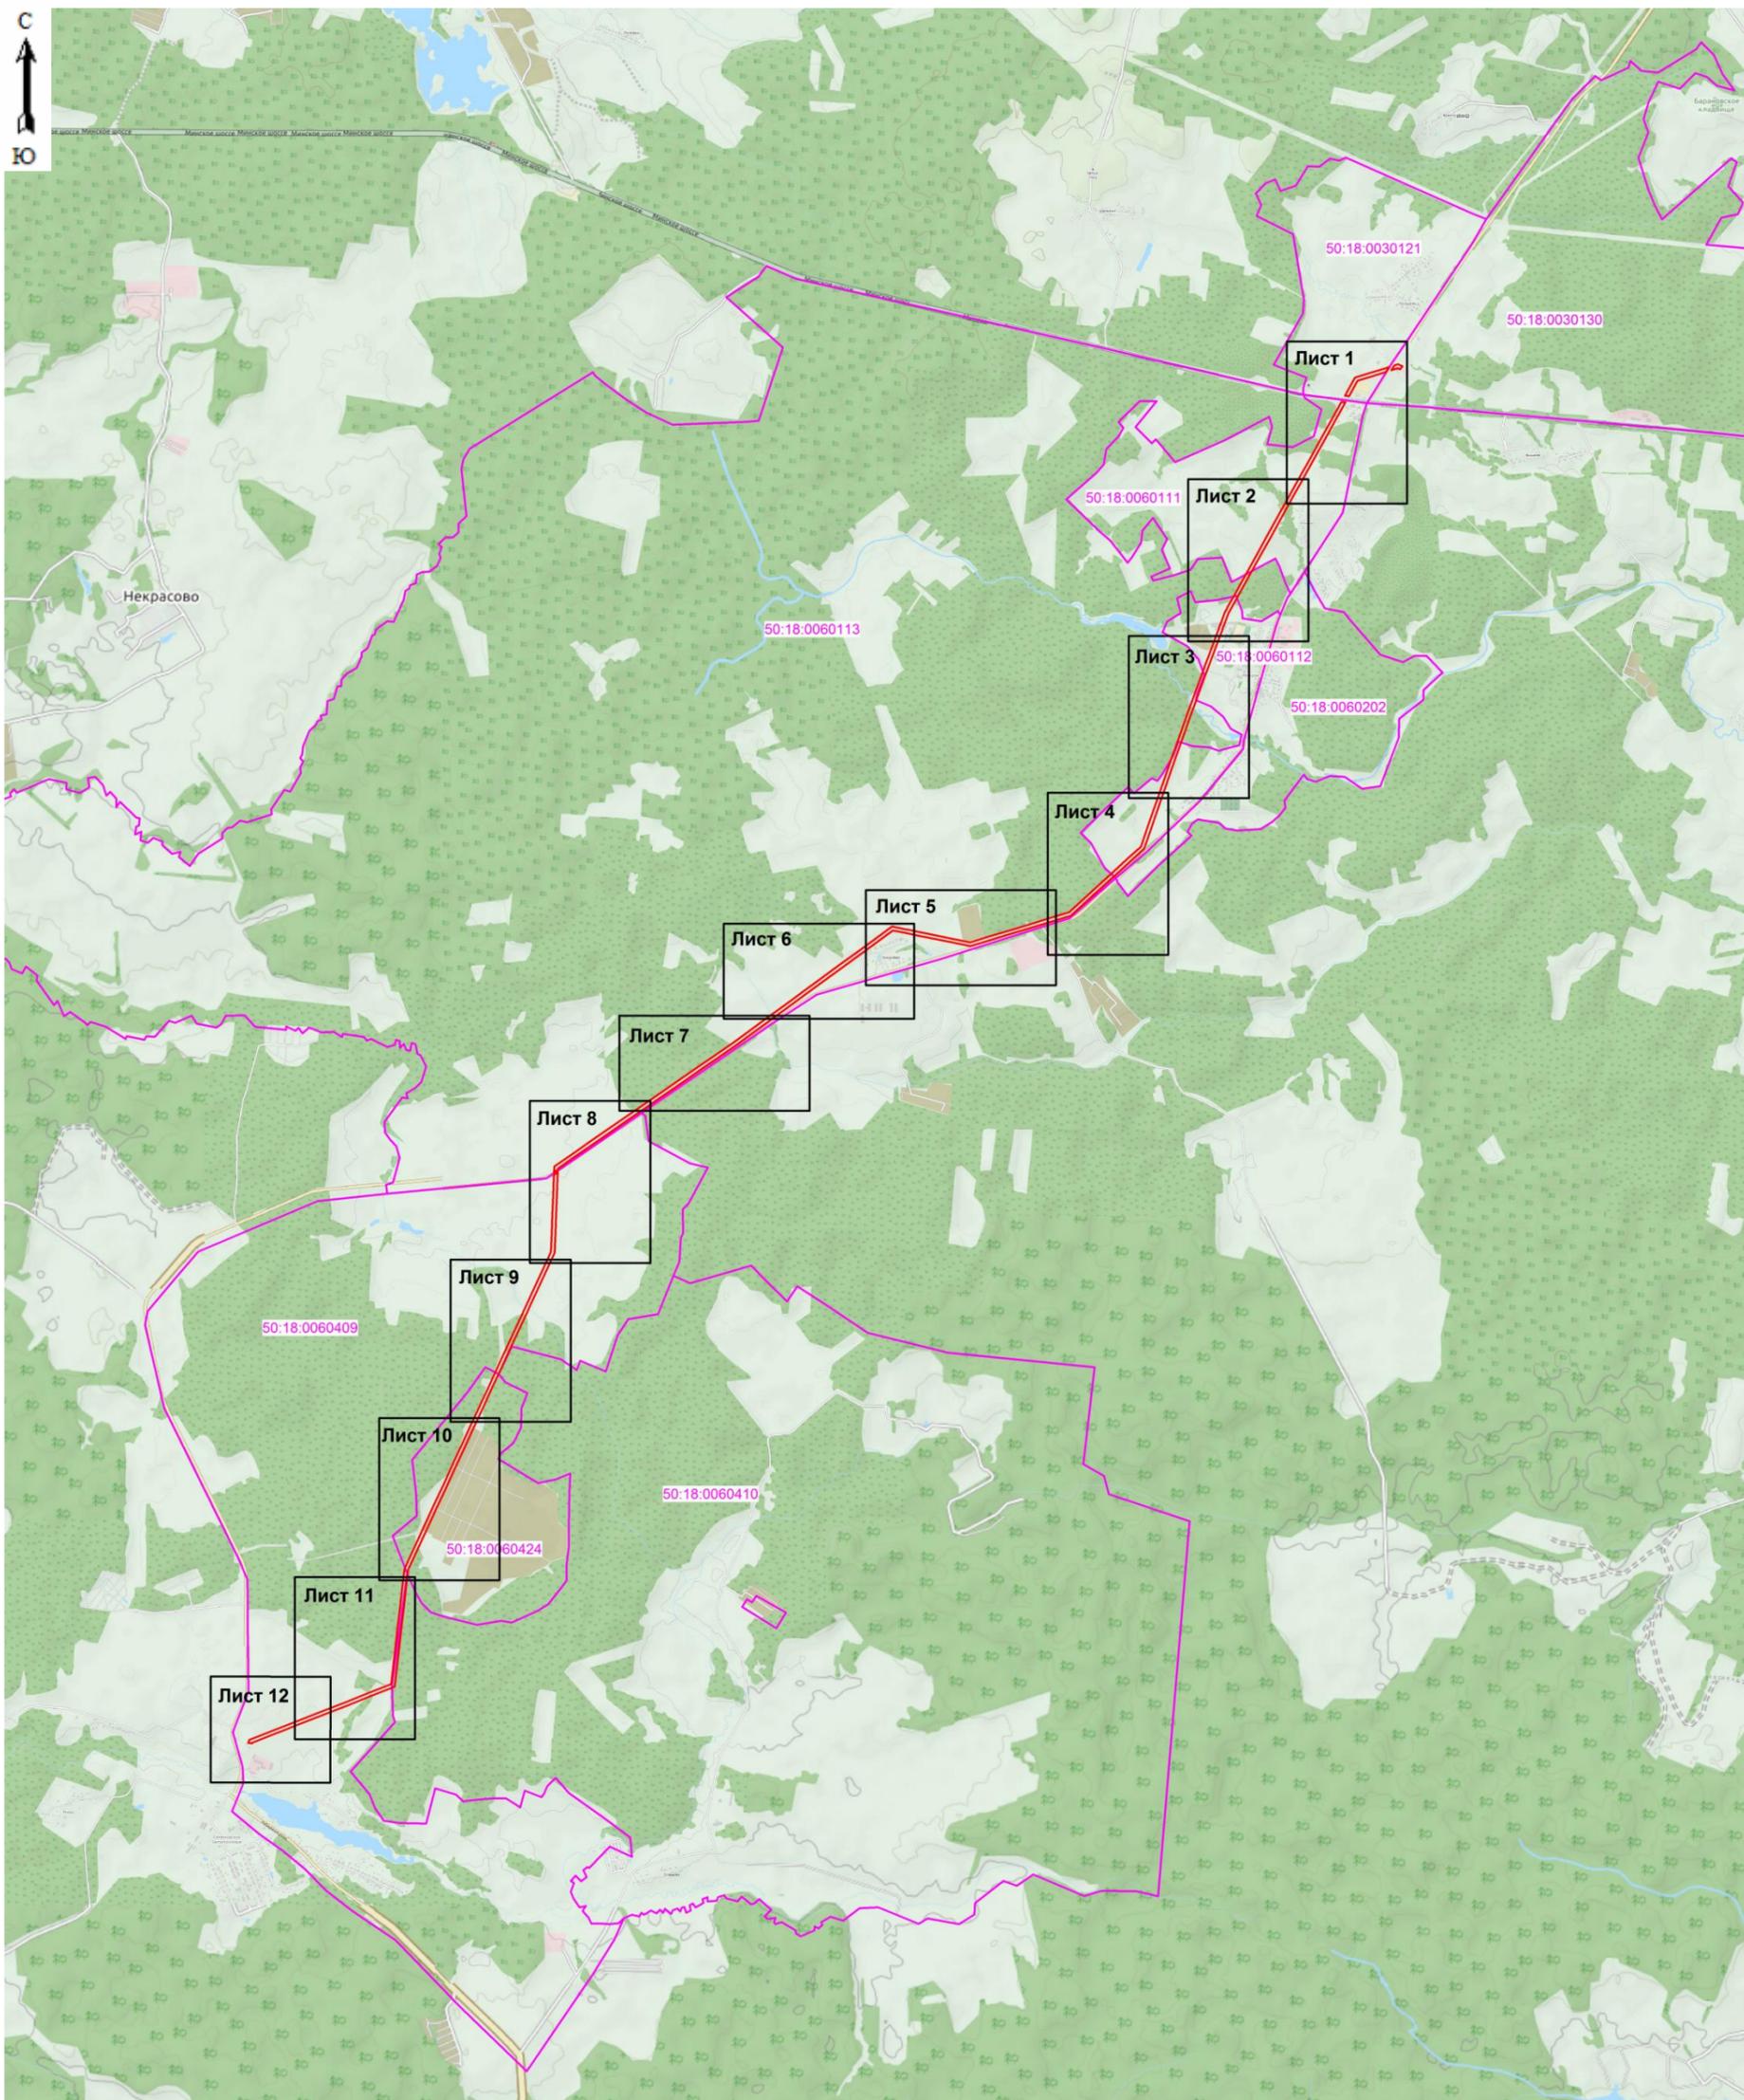

Масштаб 1: 60000

Используемые условные знаки и обозначения:

 -  - граница зоны публичного сервитута
-  - граница кадастрового квартала
- 50:18:0060409 - номер кадастрового квартала
-  - место расположения объекта для которого устанавливается публичный сервитут

Кадастровый инженер Курчак Е.В. Дата 25.01.2021 г.  
Место для оттиска печатной формы, составленного графического описание





Масштаб 1: 5000


Используемые условные знаки и обозначения:

- 1 - поворотная точка границы публичного сервитута
- граница зоны публичного сервитута
- граница кадастрового квартала
- граница земельного участка, имеющиеся в ЕГРН сведения о которой достаточны для определения ее местоположения
- 50:18:0060111 - номер кадастрового квартала
- 50:18:0060111:95 - кадастровый номер земельного участка
- - местоположение объекта, для которого устанавливается публичный сервитут

Кадастровый инженер  Хурчак Е.В. Дата 25.01.2021 г.

Место для отпуска печати, л. 36-100, с. 11, 12, 13, 1000

Схема расположения границ публичного сервитута

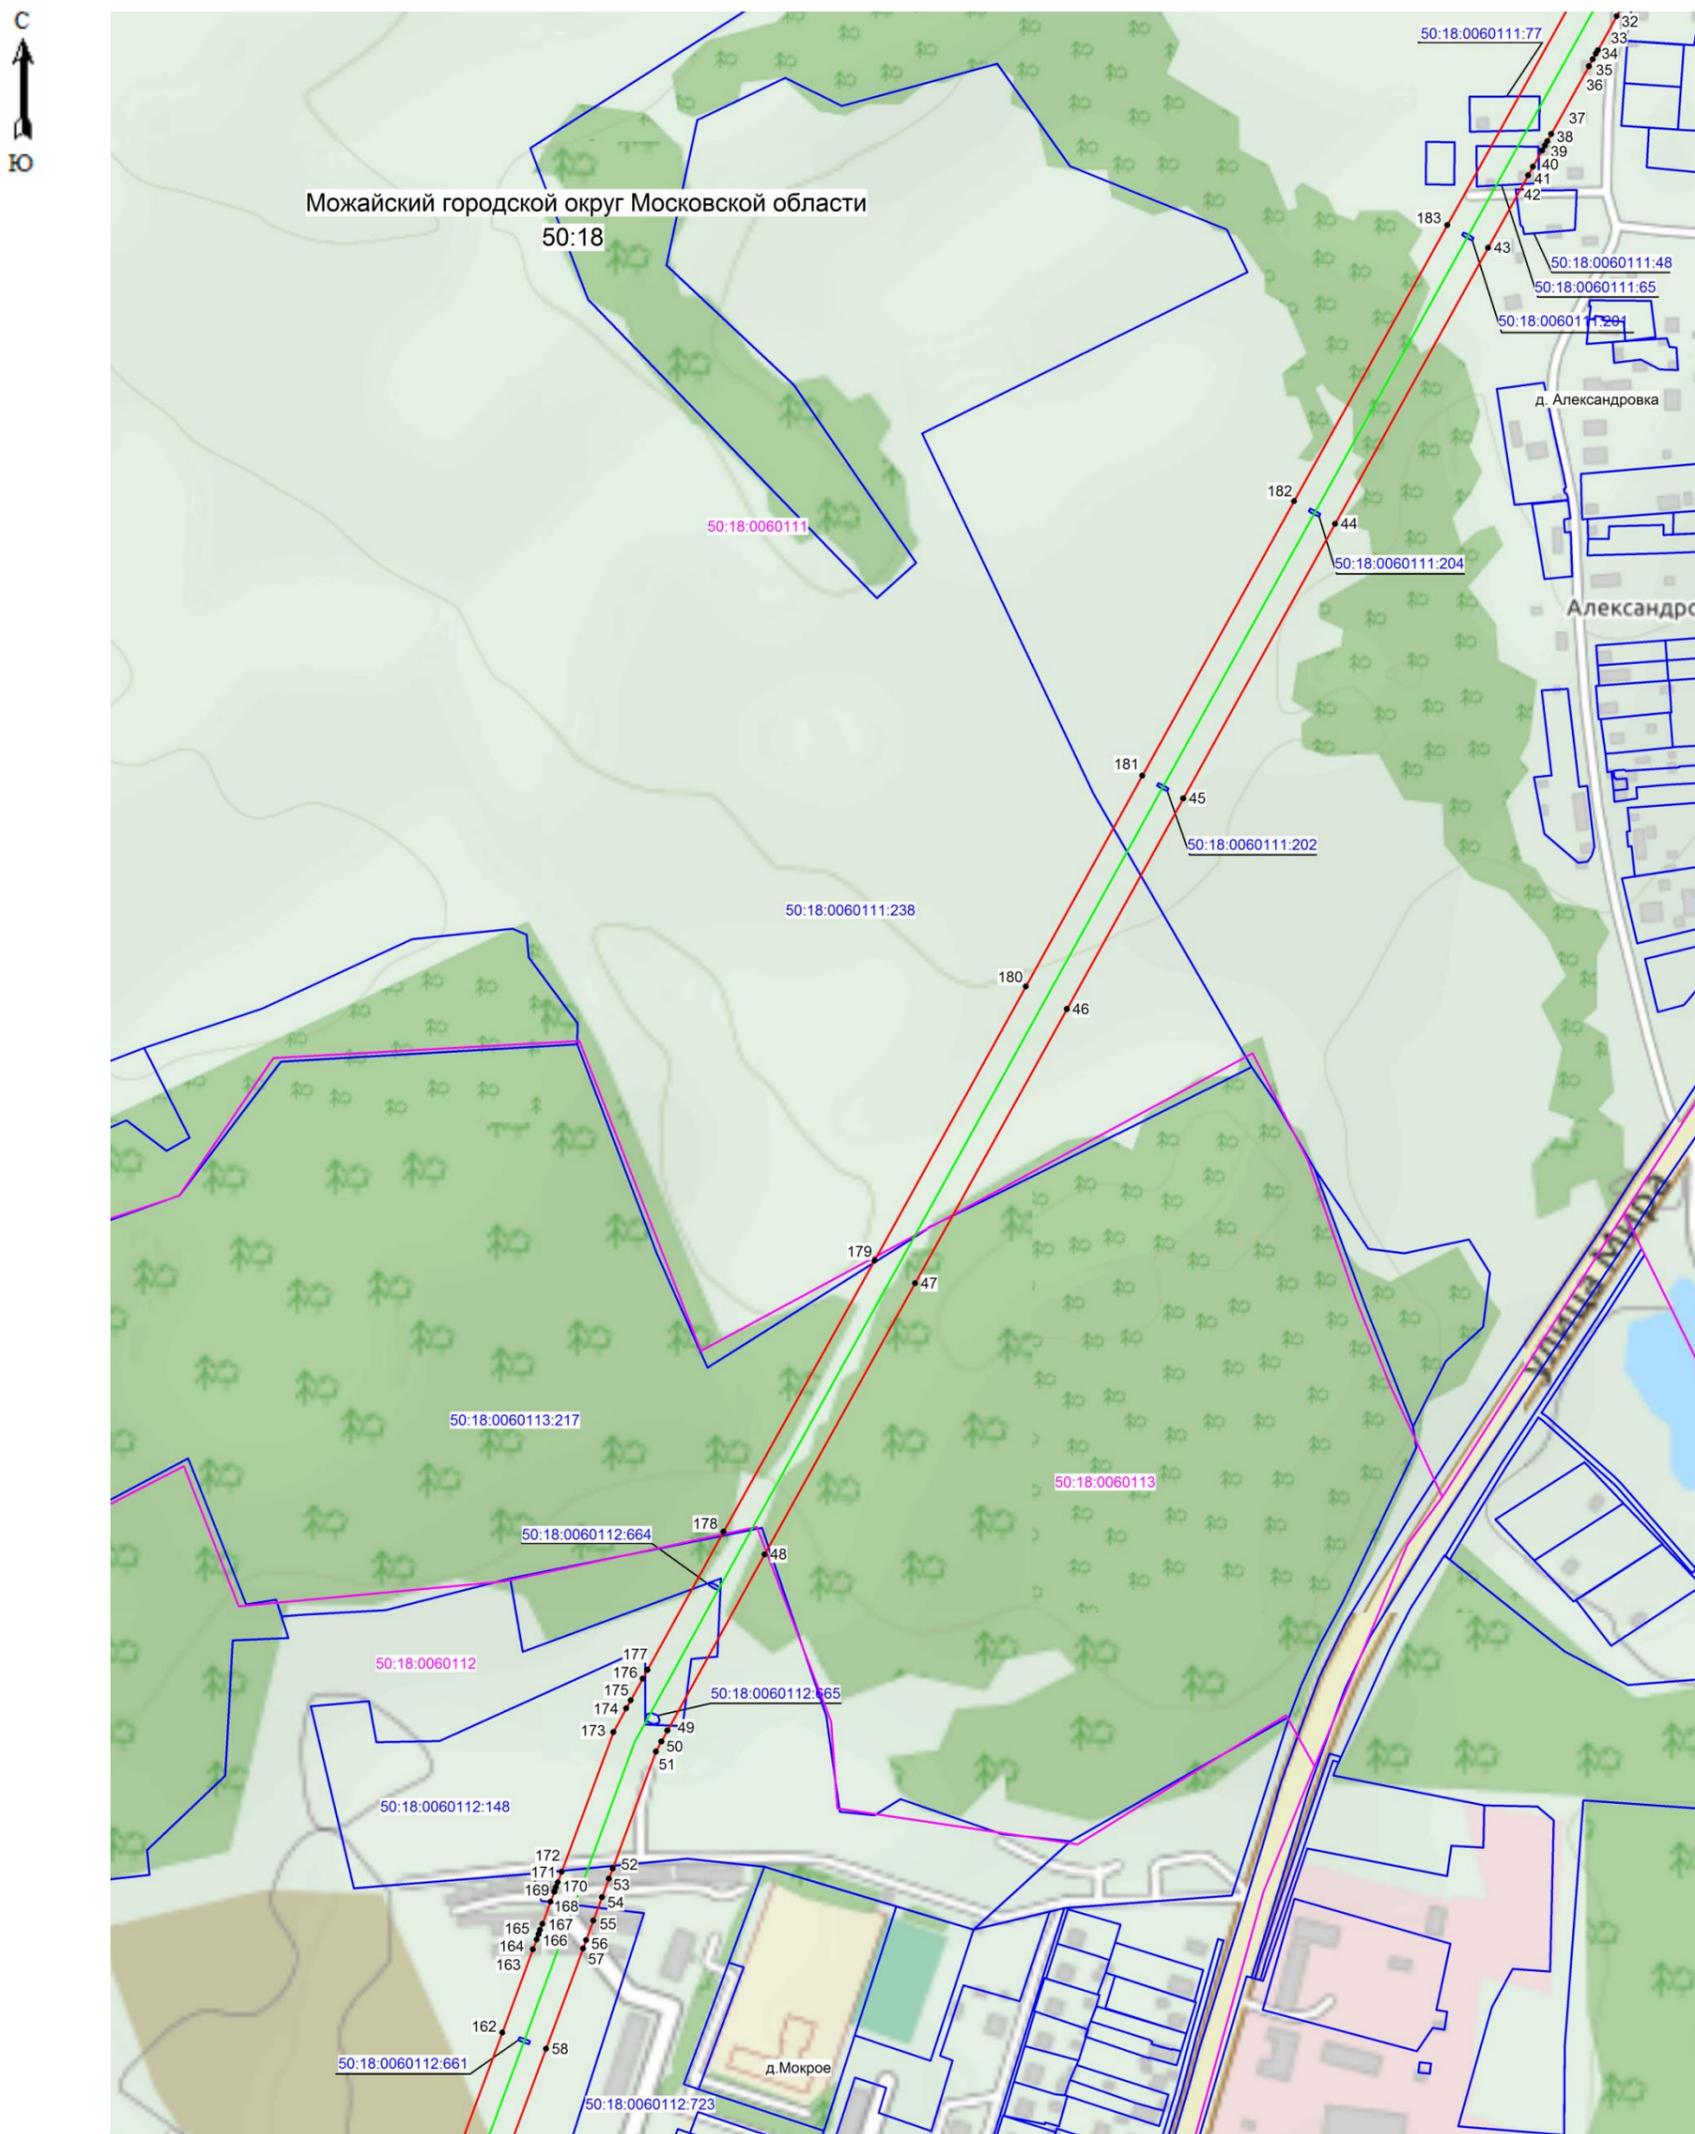

Масштаб 1: 5000


Используемые условные знаки и обозначения:

- 50 - поворотная точка границы публичного сервитута
- граница зоны публичного сервитута
- граница кадастрового квартала
- граница земельного участка, имеющиеся в ЕГРН сведения о которой достаточны для определения ее местоположения
- 50:18:0060111 - номер кадастрового квартала
- 50:18:0060111:48 - кадастровый номер земельного участка
- местоположение объекта, для которого устанавливается публичный сервитут

Кадастровый инженер  Хурчак Е.В. Дата 25.01.2021 г.

Место для отрисовки плана, л. 36 от 130, в соответствии с его графическим описанием

Схема расположения границ публичного сервитута

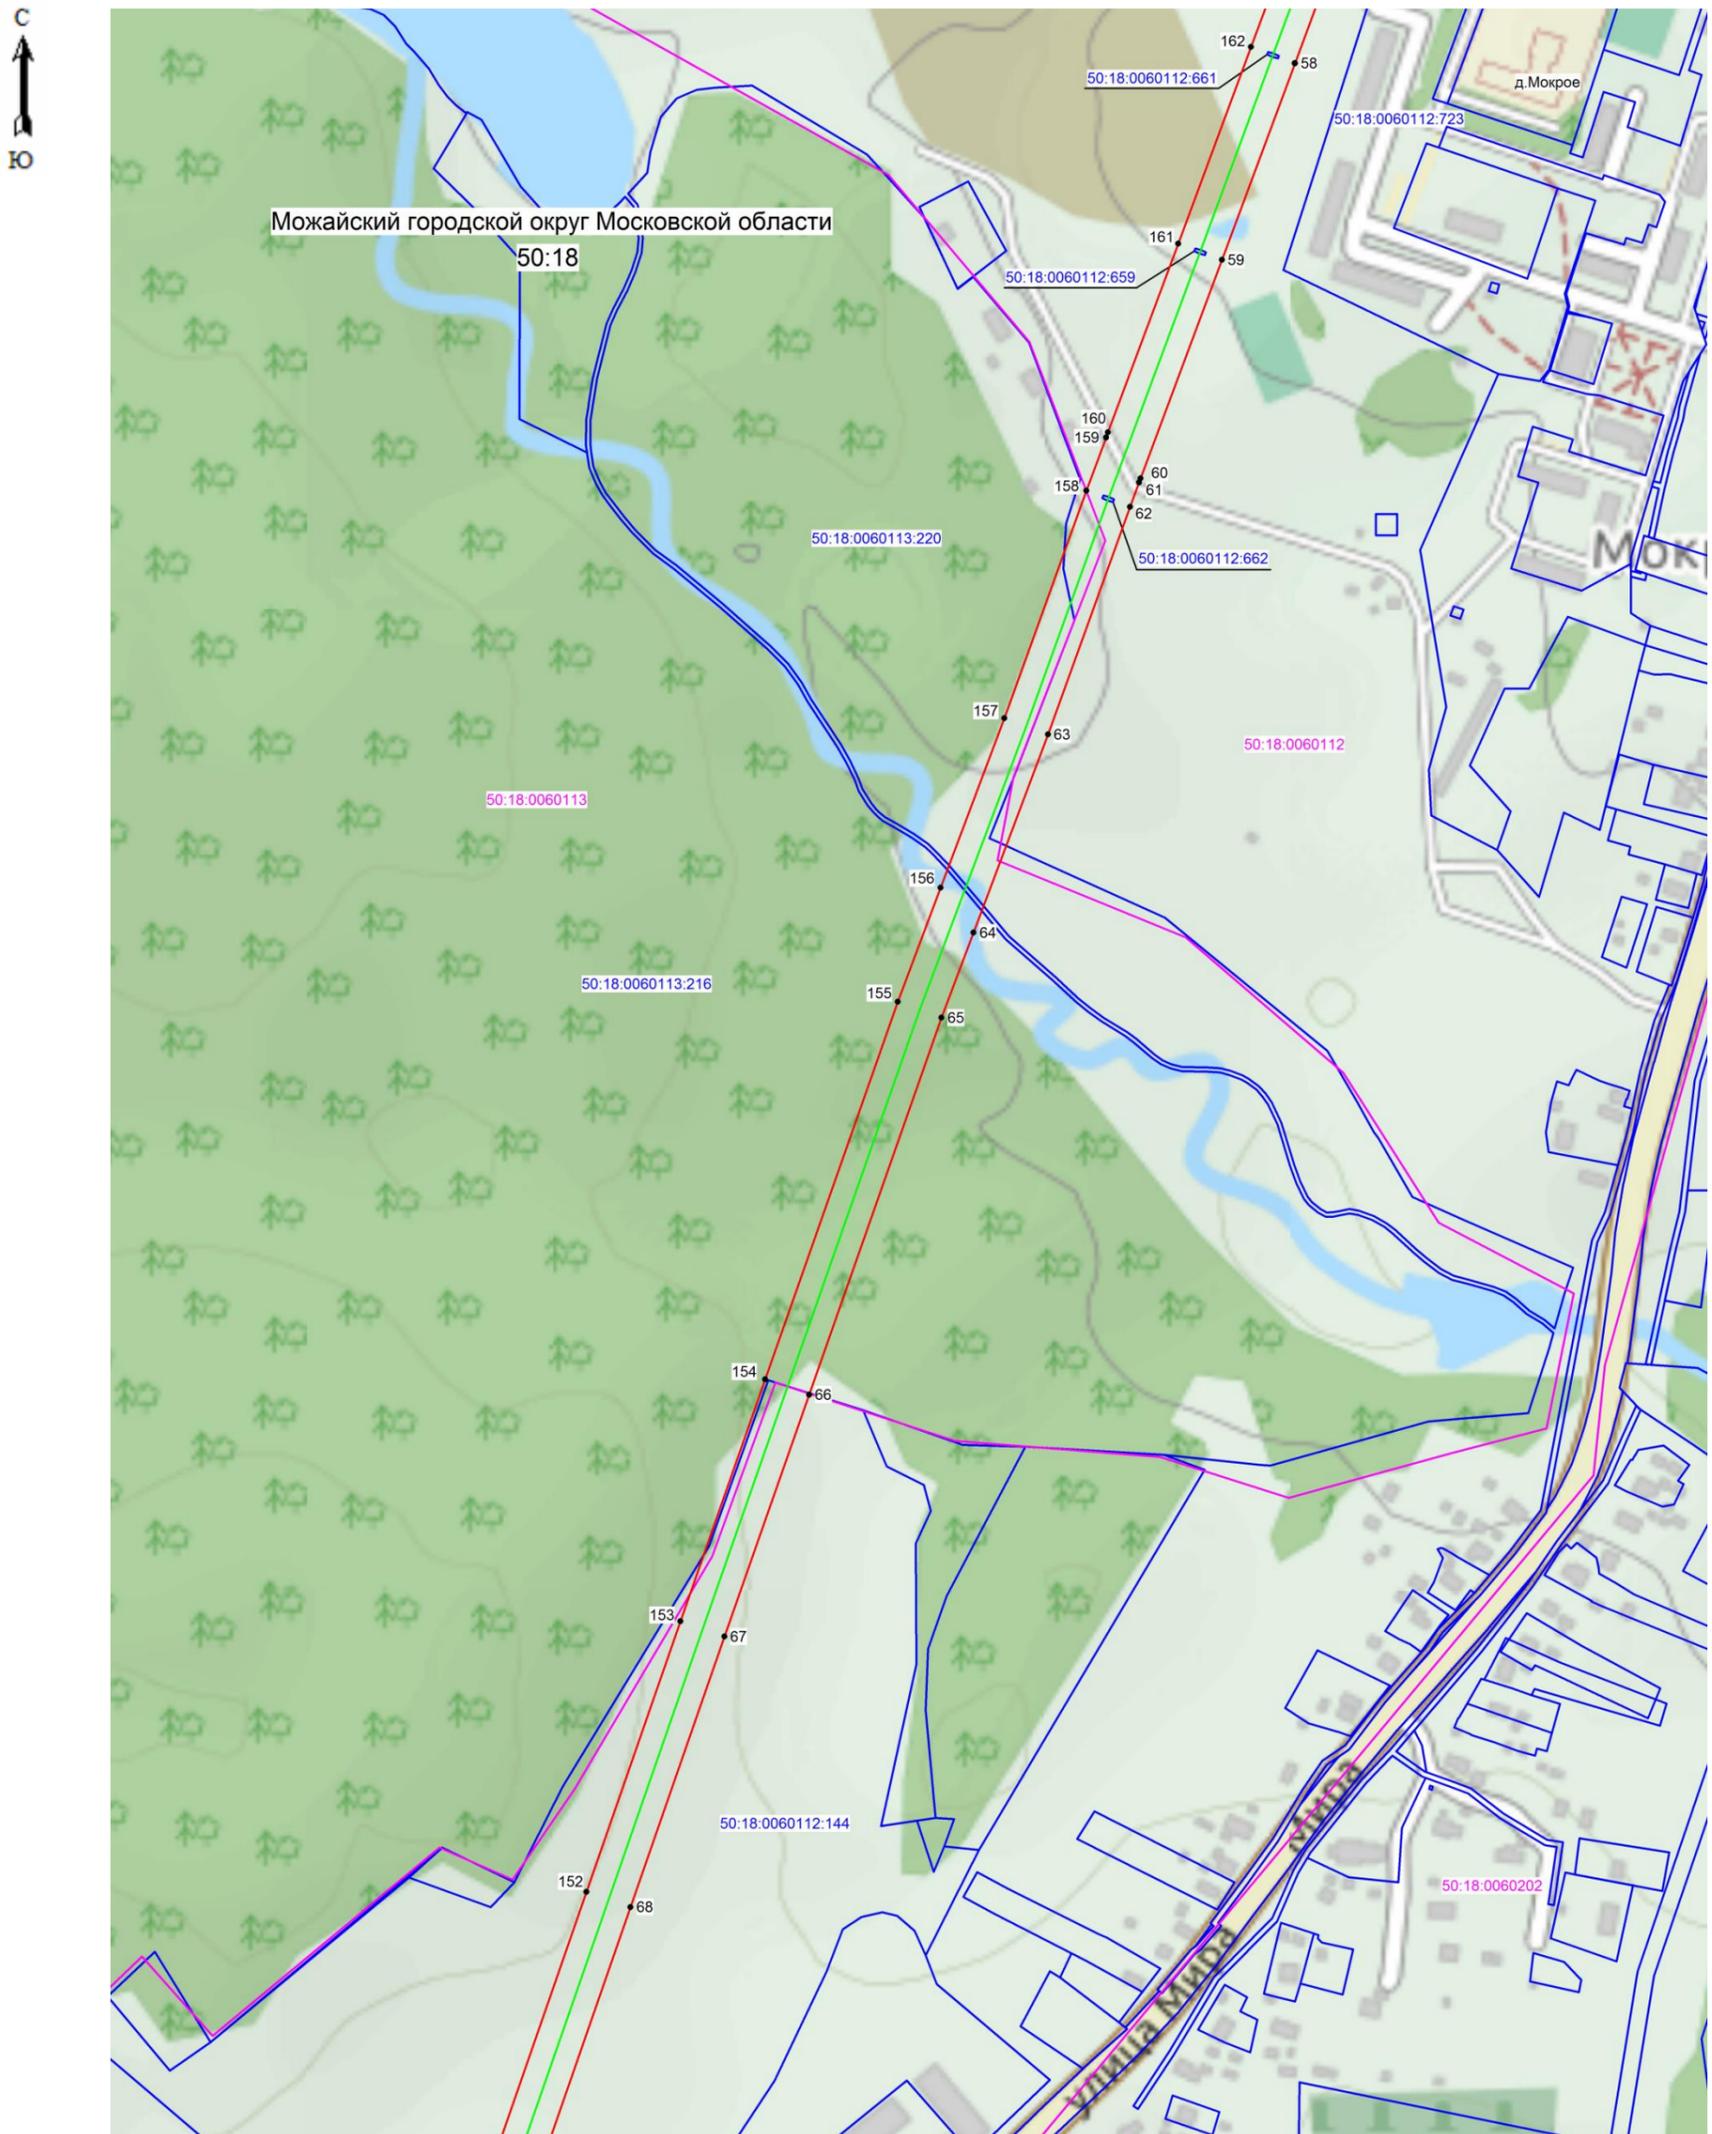


Масштаб 1: 5000

Используемые условные знаки и обозначения:

- 67 - поворотная точка границы публичного сервитута
- граница зоны публичного сервитута
- граница кадастрового квартала
- граница земельного участка, имеющиеся в ЕГРН сведения о которой достаточны для определения ее местоположения
- 50:18:0060112 - номер кадастрового квартала
- 50:18:0060112:144 - кадастровый номер земельного участка
- место сложения сервитута, для которого устанавливается публичный сервитут

Кадастровый инженер  Хурчак Е.В. Дата 25.01.2021 г.  
 Место для отрисовки плана, л. 336-104, составленного в соответствии с этим графическим описанием

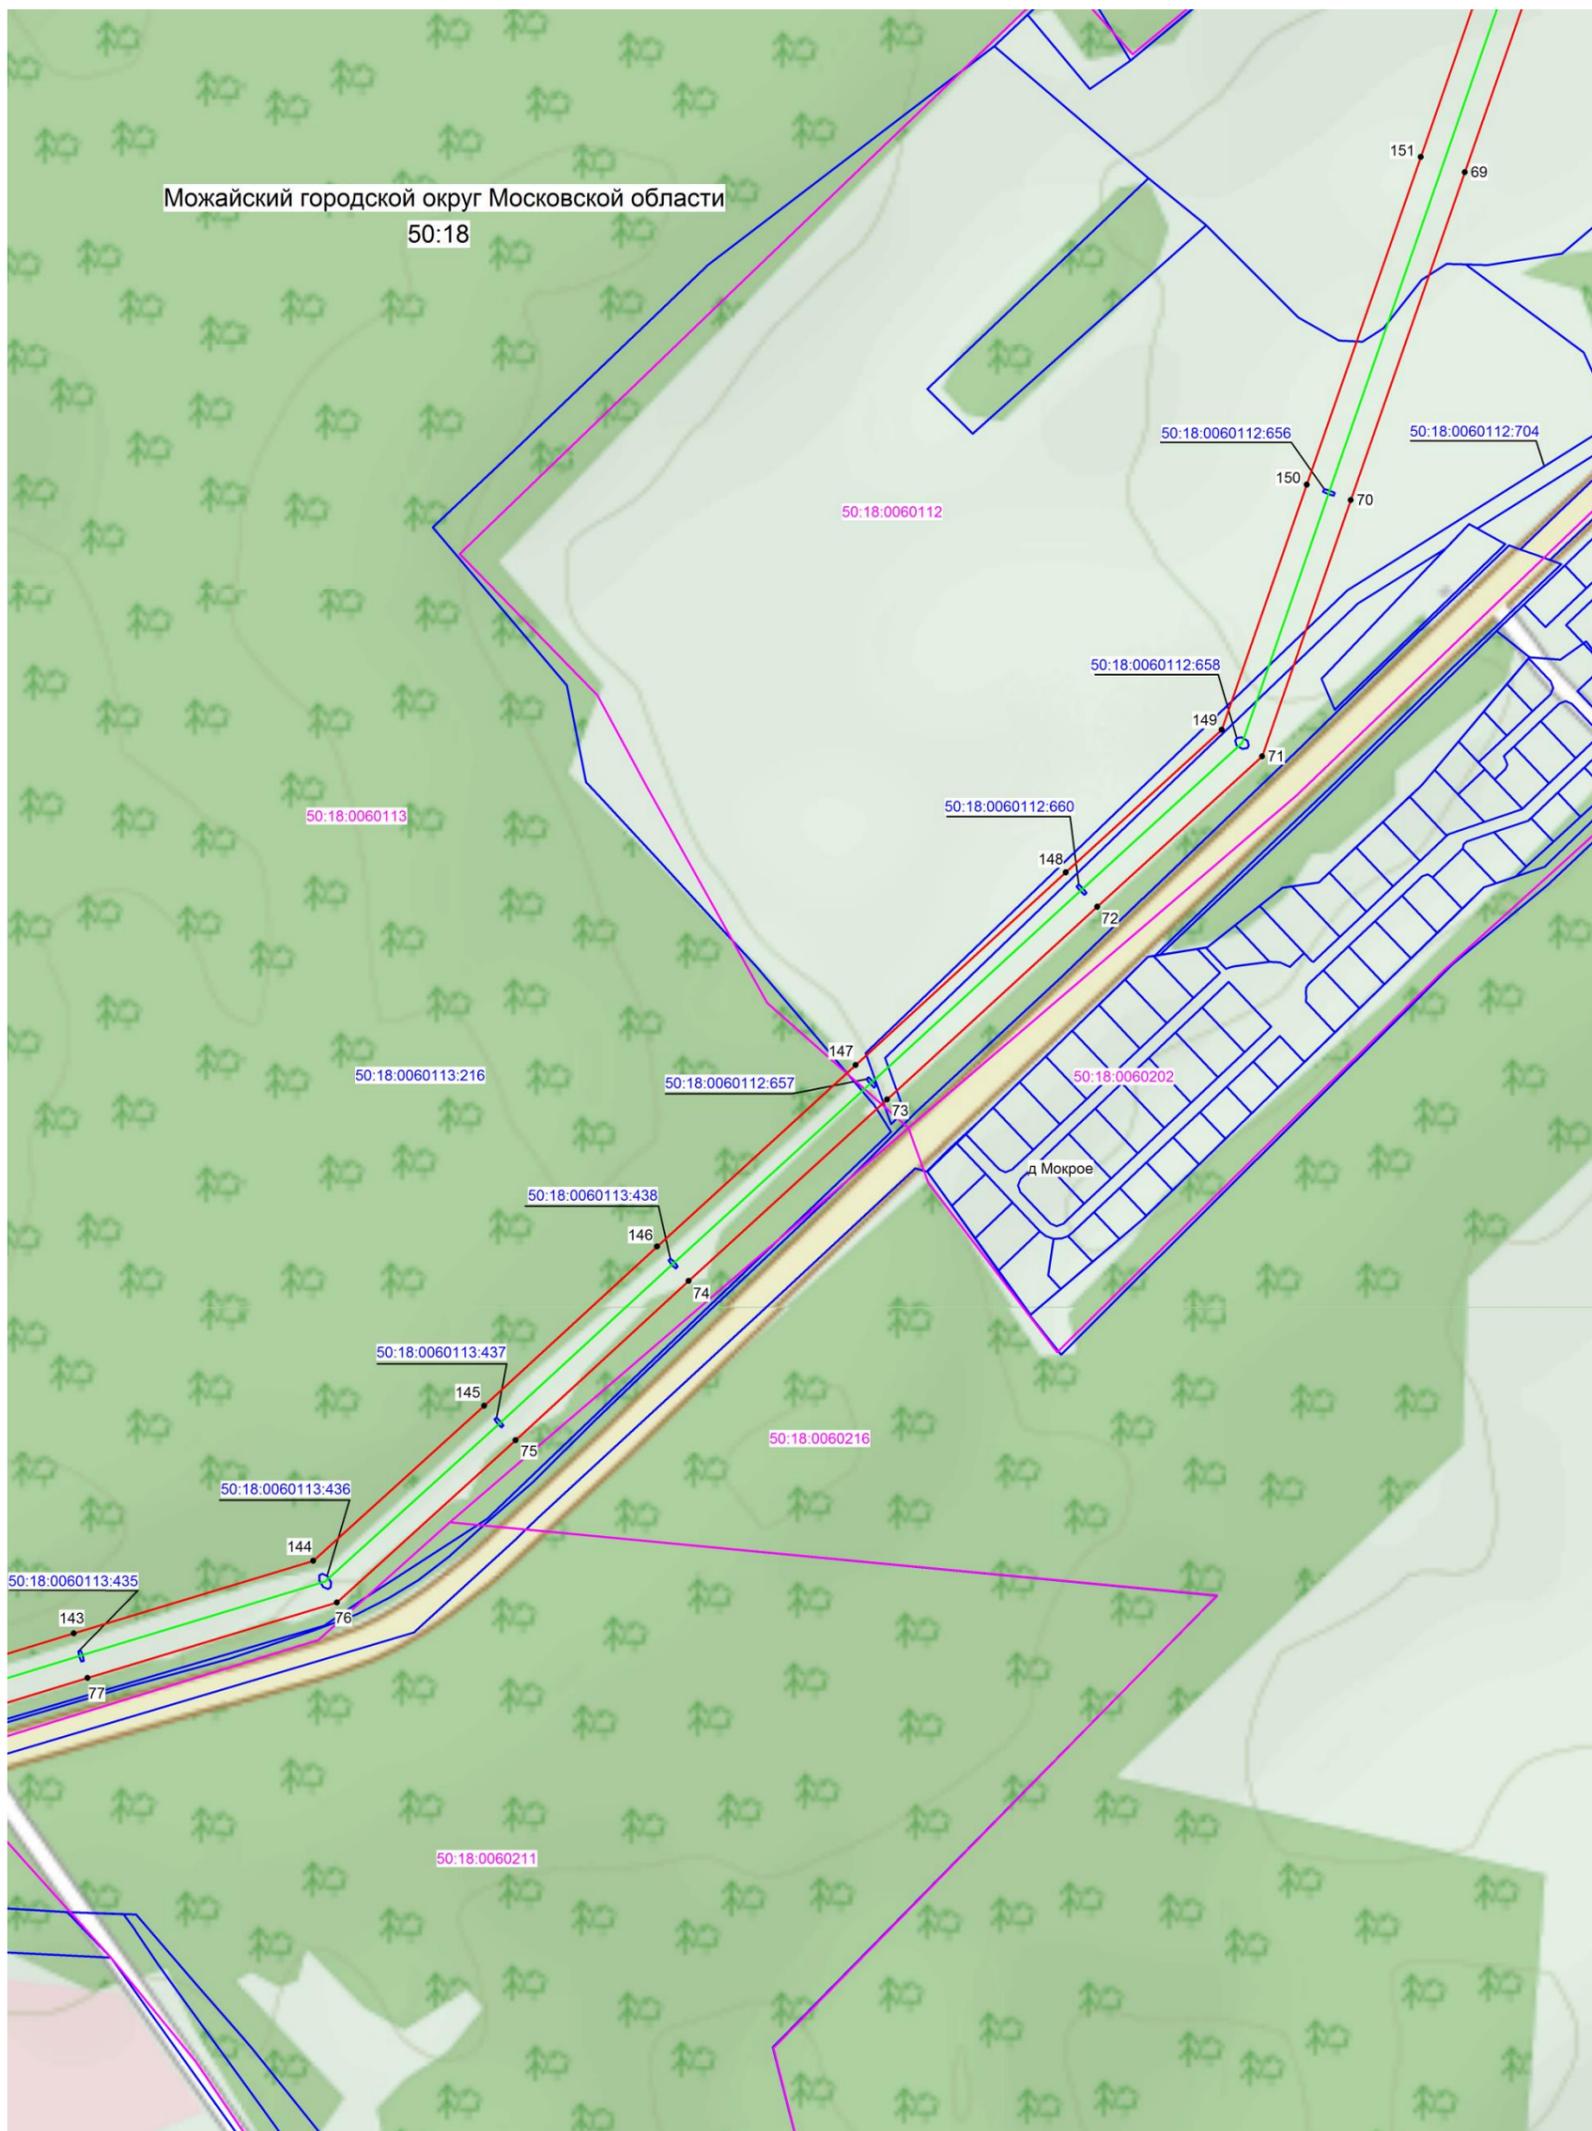

Масштаб 1: 5000

Используемые условные знаки и обозначения:

- 77 - поворотная точка границы публичного сервитута
- ▭ (красная линия) - граница зоны публичного сервитута
- ▭ (розовая линия) - граница кадастрового квартала
- ▭ (синяя линия) - граница земельного участка, имеющиеся в ЕГРН сведения о которой достаточны для определения ее местоположения
- 50:18:0060113 - номер кадастрового квартала
- 50:18:0060113:216 - кадастровый номер земельного участка
- (зеленая линия) - место сложения сервитута, для которого устанавливается публичный сервитут

Кадастровый инженер Хурчак Е.В. Дата 25.01.2021 г.  
 Место для оттиска печати и составления графического описания



Схема расположения границ публичного сервитута




Масштаб 1: 5000

Используемые условные знаки и обозначения:

- 83 - поворотная точка границы публичного сервитута
- граница зоны публичного сервитута
- граница кадастрового квартала
- граница земельного участка, имеющиеся в ЕГРН сведения о которой достаточны для определения ее местоположения
- 50:18:0060113 - номер кадастрового квартала
- 50:18:0060113:25 - кадастровый номер земельного участка
- - местоположение объекта, для которого устанавливается публичный сервитут

Кадастровый инженер  Курчак Е.В. Дата 25.01.2021 г.  
Место для оттиска не предусмотрено в данном графическом описании

Схема расположения границ публичного сервитута

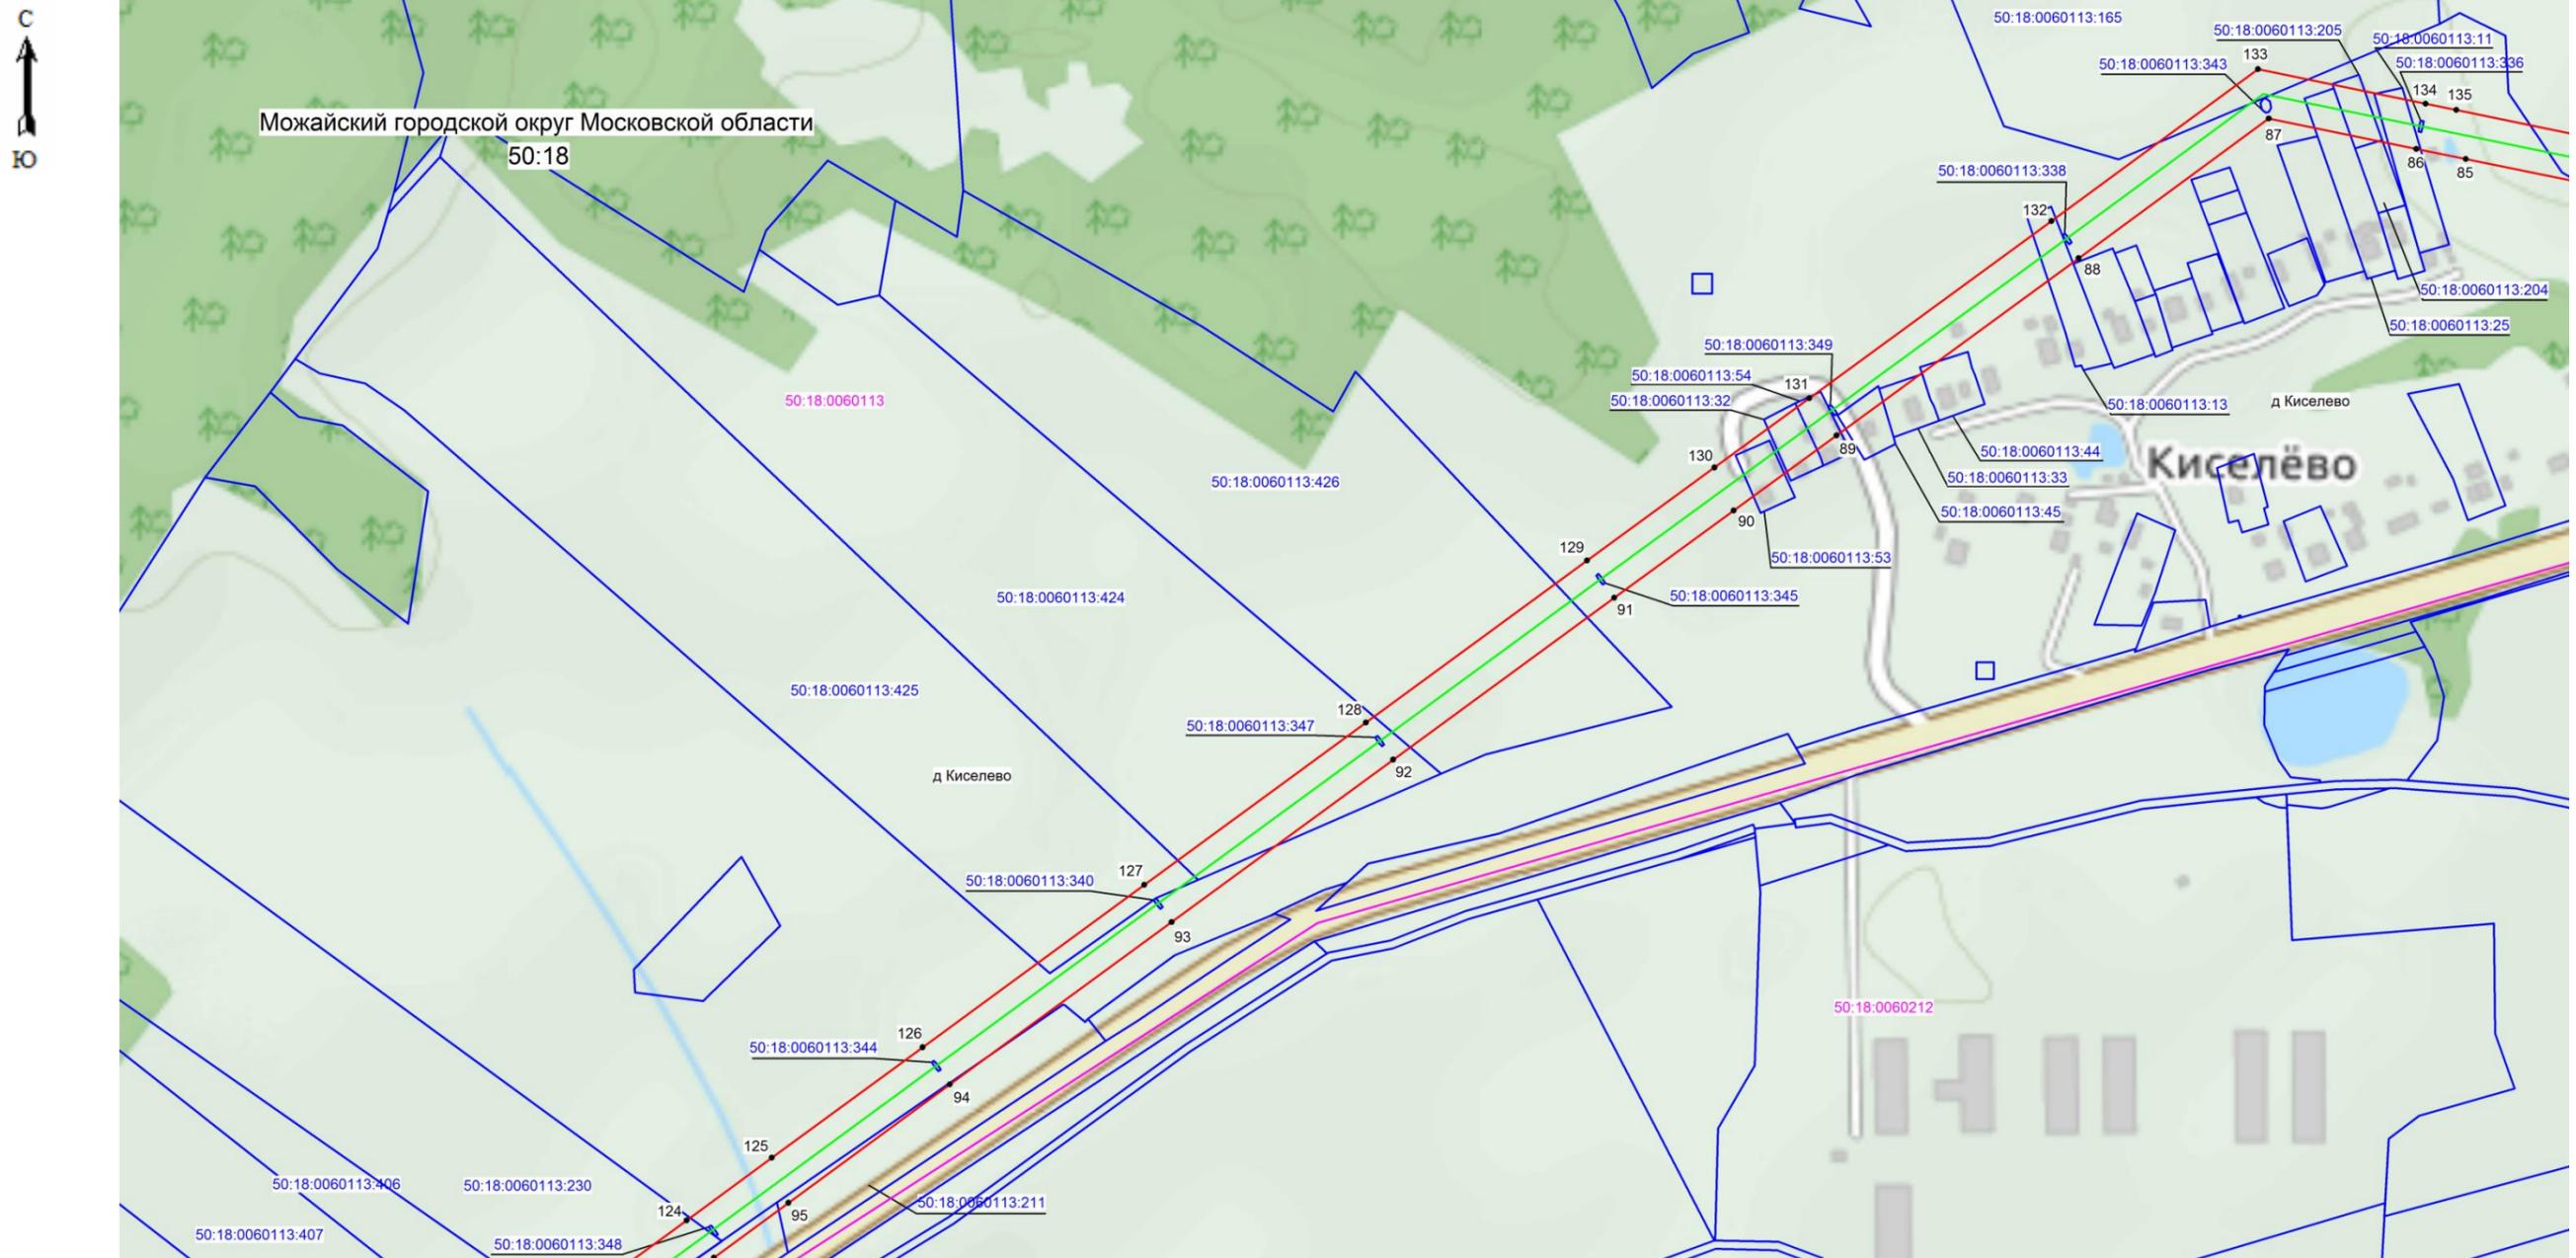

Масштаб 1: 5000


Используемые условные знаки и обозначения:

- 93 - поворотная точка границы публичного сервитута
- ▭ (красная линия) - граница зоны публичного сервитута
- ▭ (розовая линия) - граница кадастрового квартала
- ▭ (синяя линия) - граница земельного участка, имеющиеся в ЕГРН сведения о которой достаточны для определения ее местоположения
- 50:18:0060113 - номер кадастрового квартала
- 50:18:0060113:45 - кадастровый номер земельного участка
- (зеленая линия) - местоположение оси, для которого устанавливается публичный сервитут

Кадастровый инженер Курчак Е.В. Дата 25.01.2021 г.  
 Место для оттиска не предусмотрено. Место для отрисовки графического описания



Схема расположения границ публичного сервитута

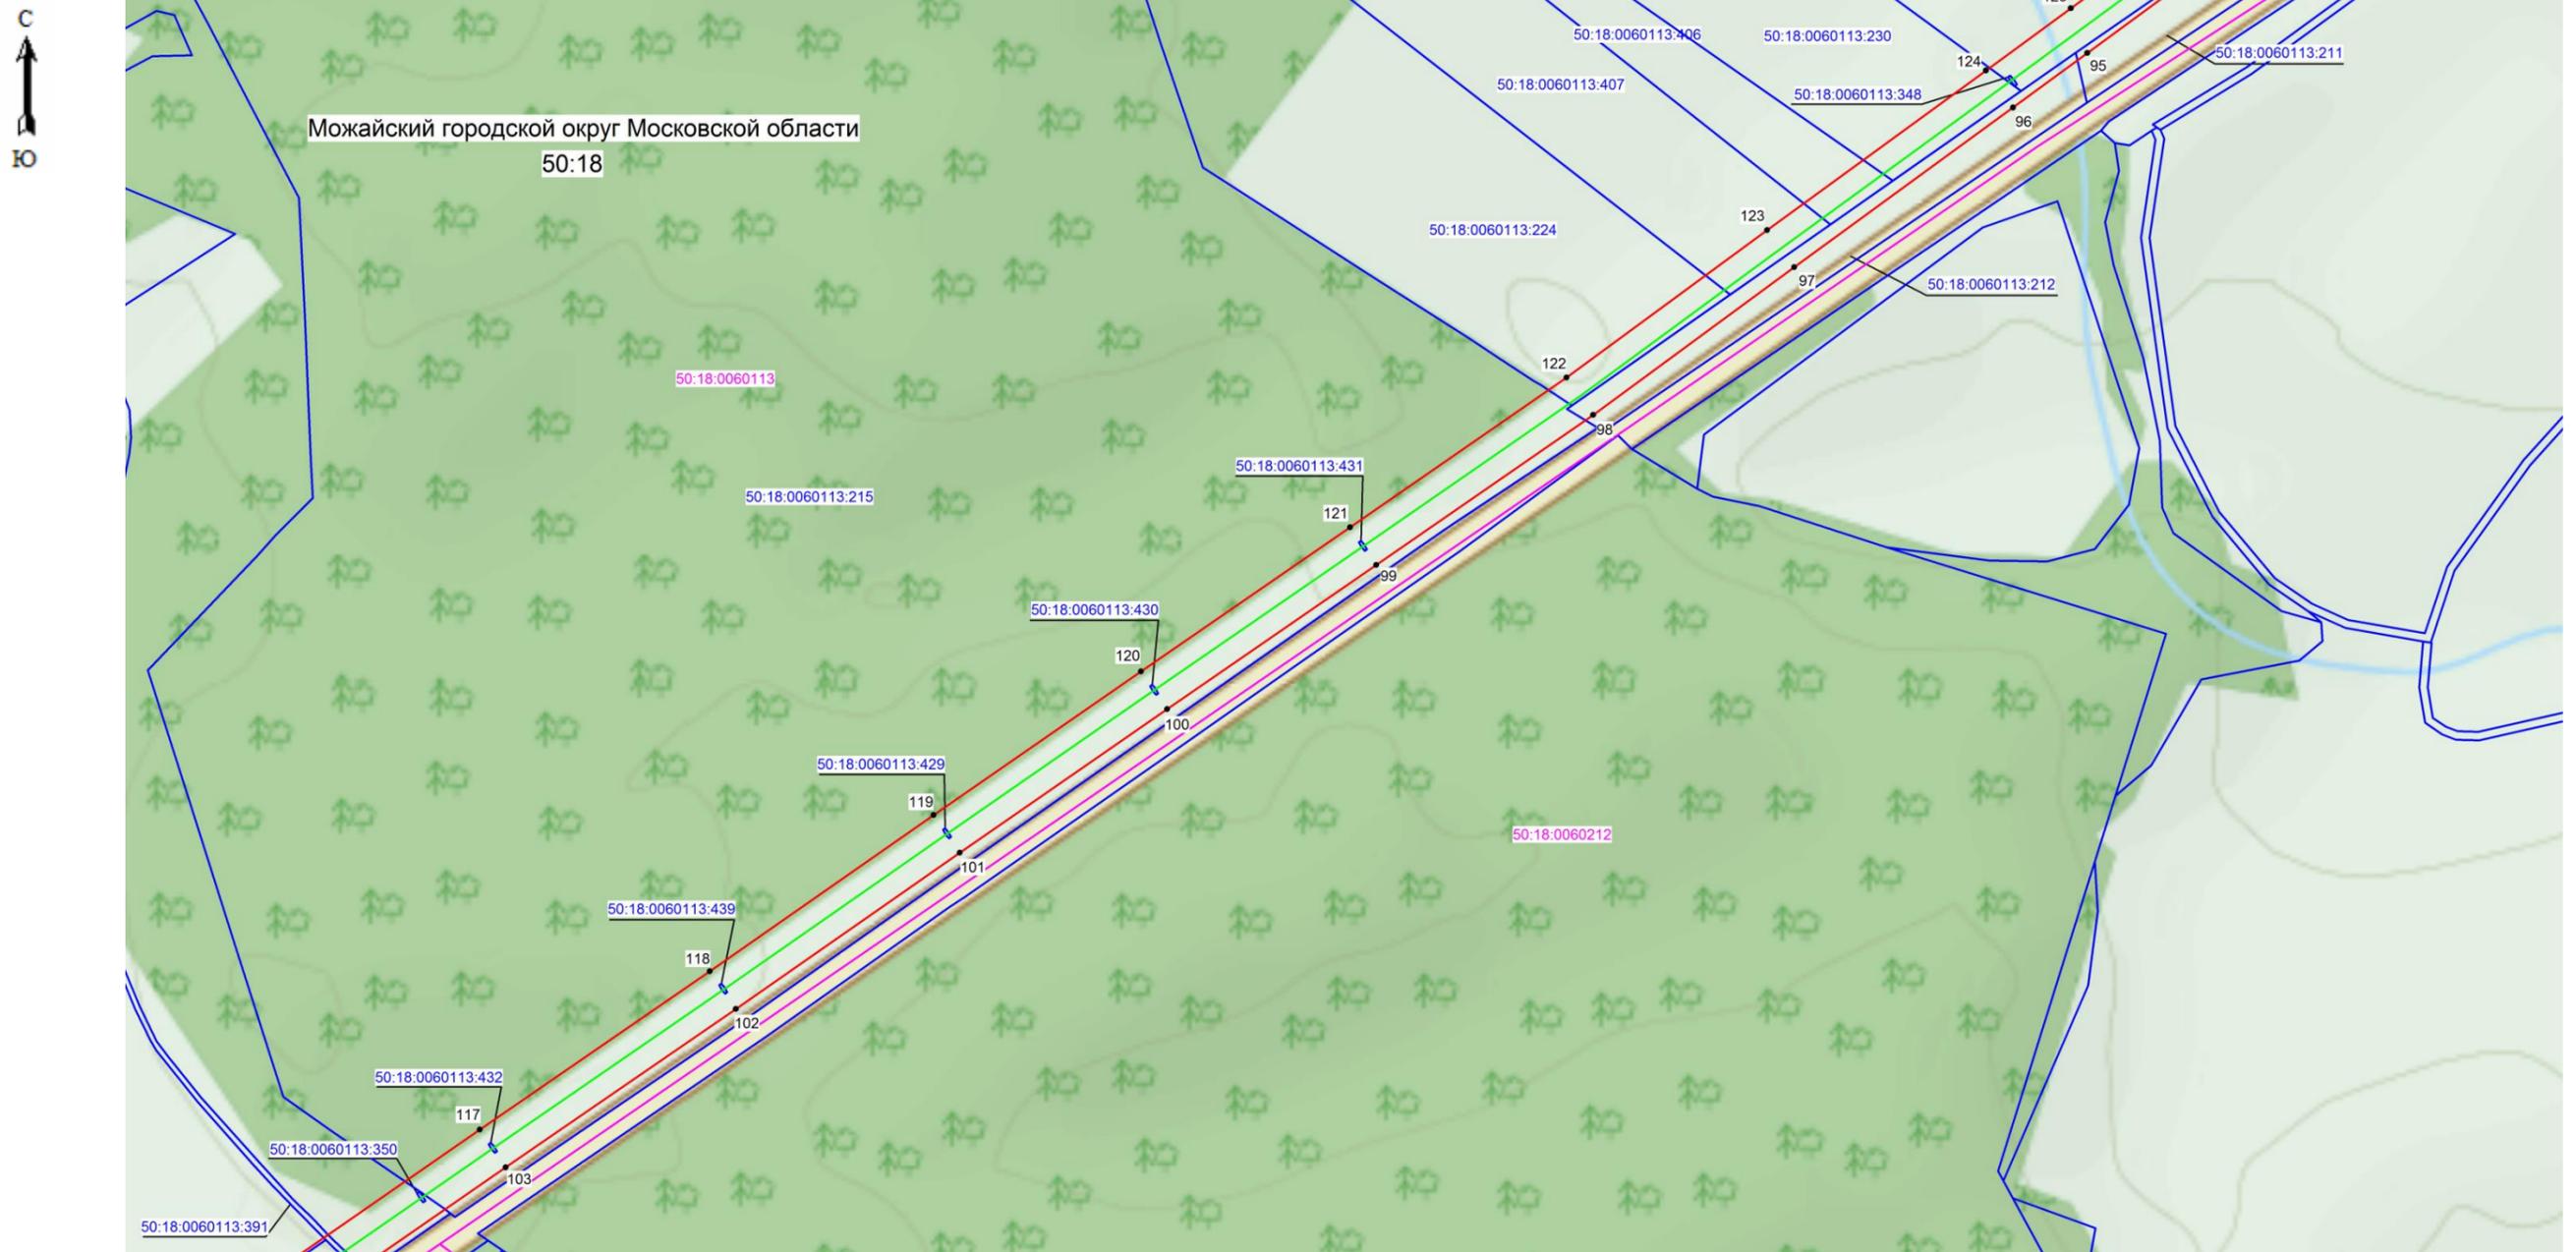

Масштаб 1: 5000


Используемые условные знаки и обозначения:

- 99 - поворотная точка границы публичного сервитута
- ▭ (красная линия) - граница зоны публичного сервитута
- ▭ (розовая линия) - граница кадастрового квартала
- ▭ (синяя линия) - граница земельного участка, имеющиеся в ЕГРН сведения о которой достаточны для определения ее местоположения
- 50:18:0060113 - номер кадастрового квартала
- 50:18:0060113:430 - кадастровый номер земельного участка
- (зеленая линия) - местоположение объекта, для которого устанавливается публичный сервитут

Кадастровый инженер Курчак Е.В. Дата 25.01.2021 г.  
Место для оттиска не предусмотрено в данном графическом описании





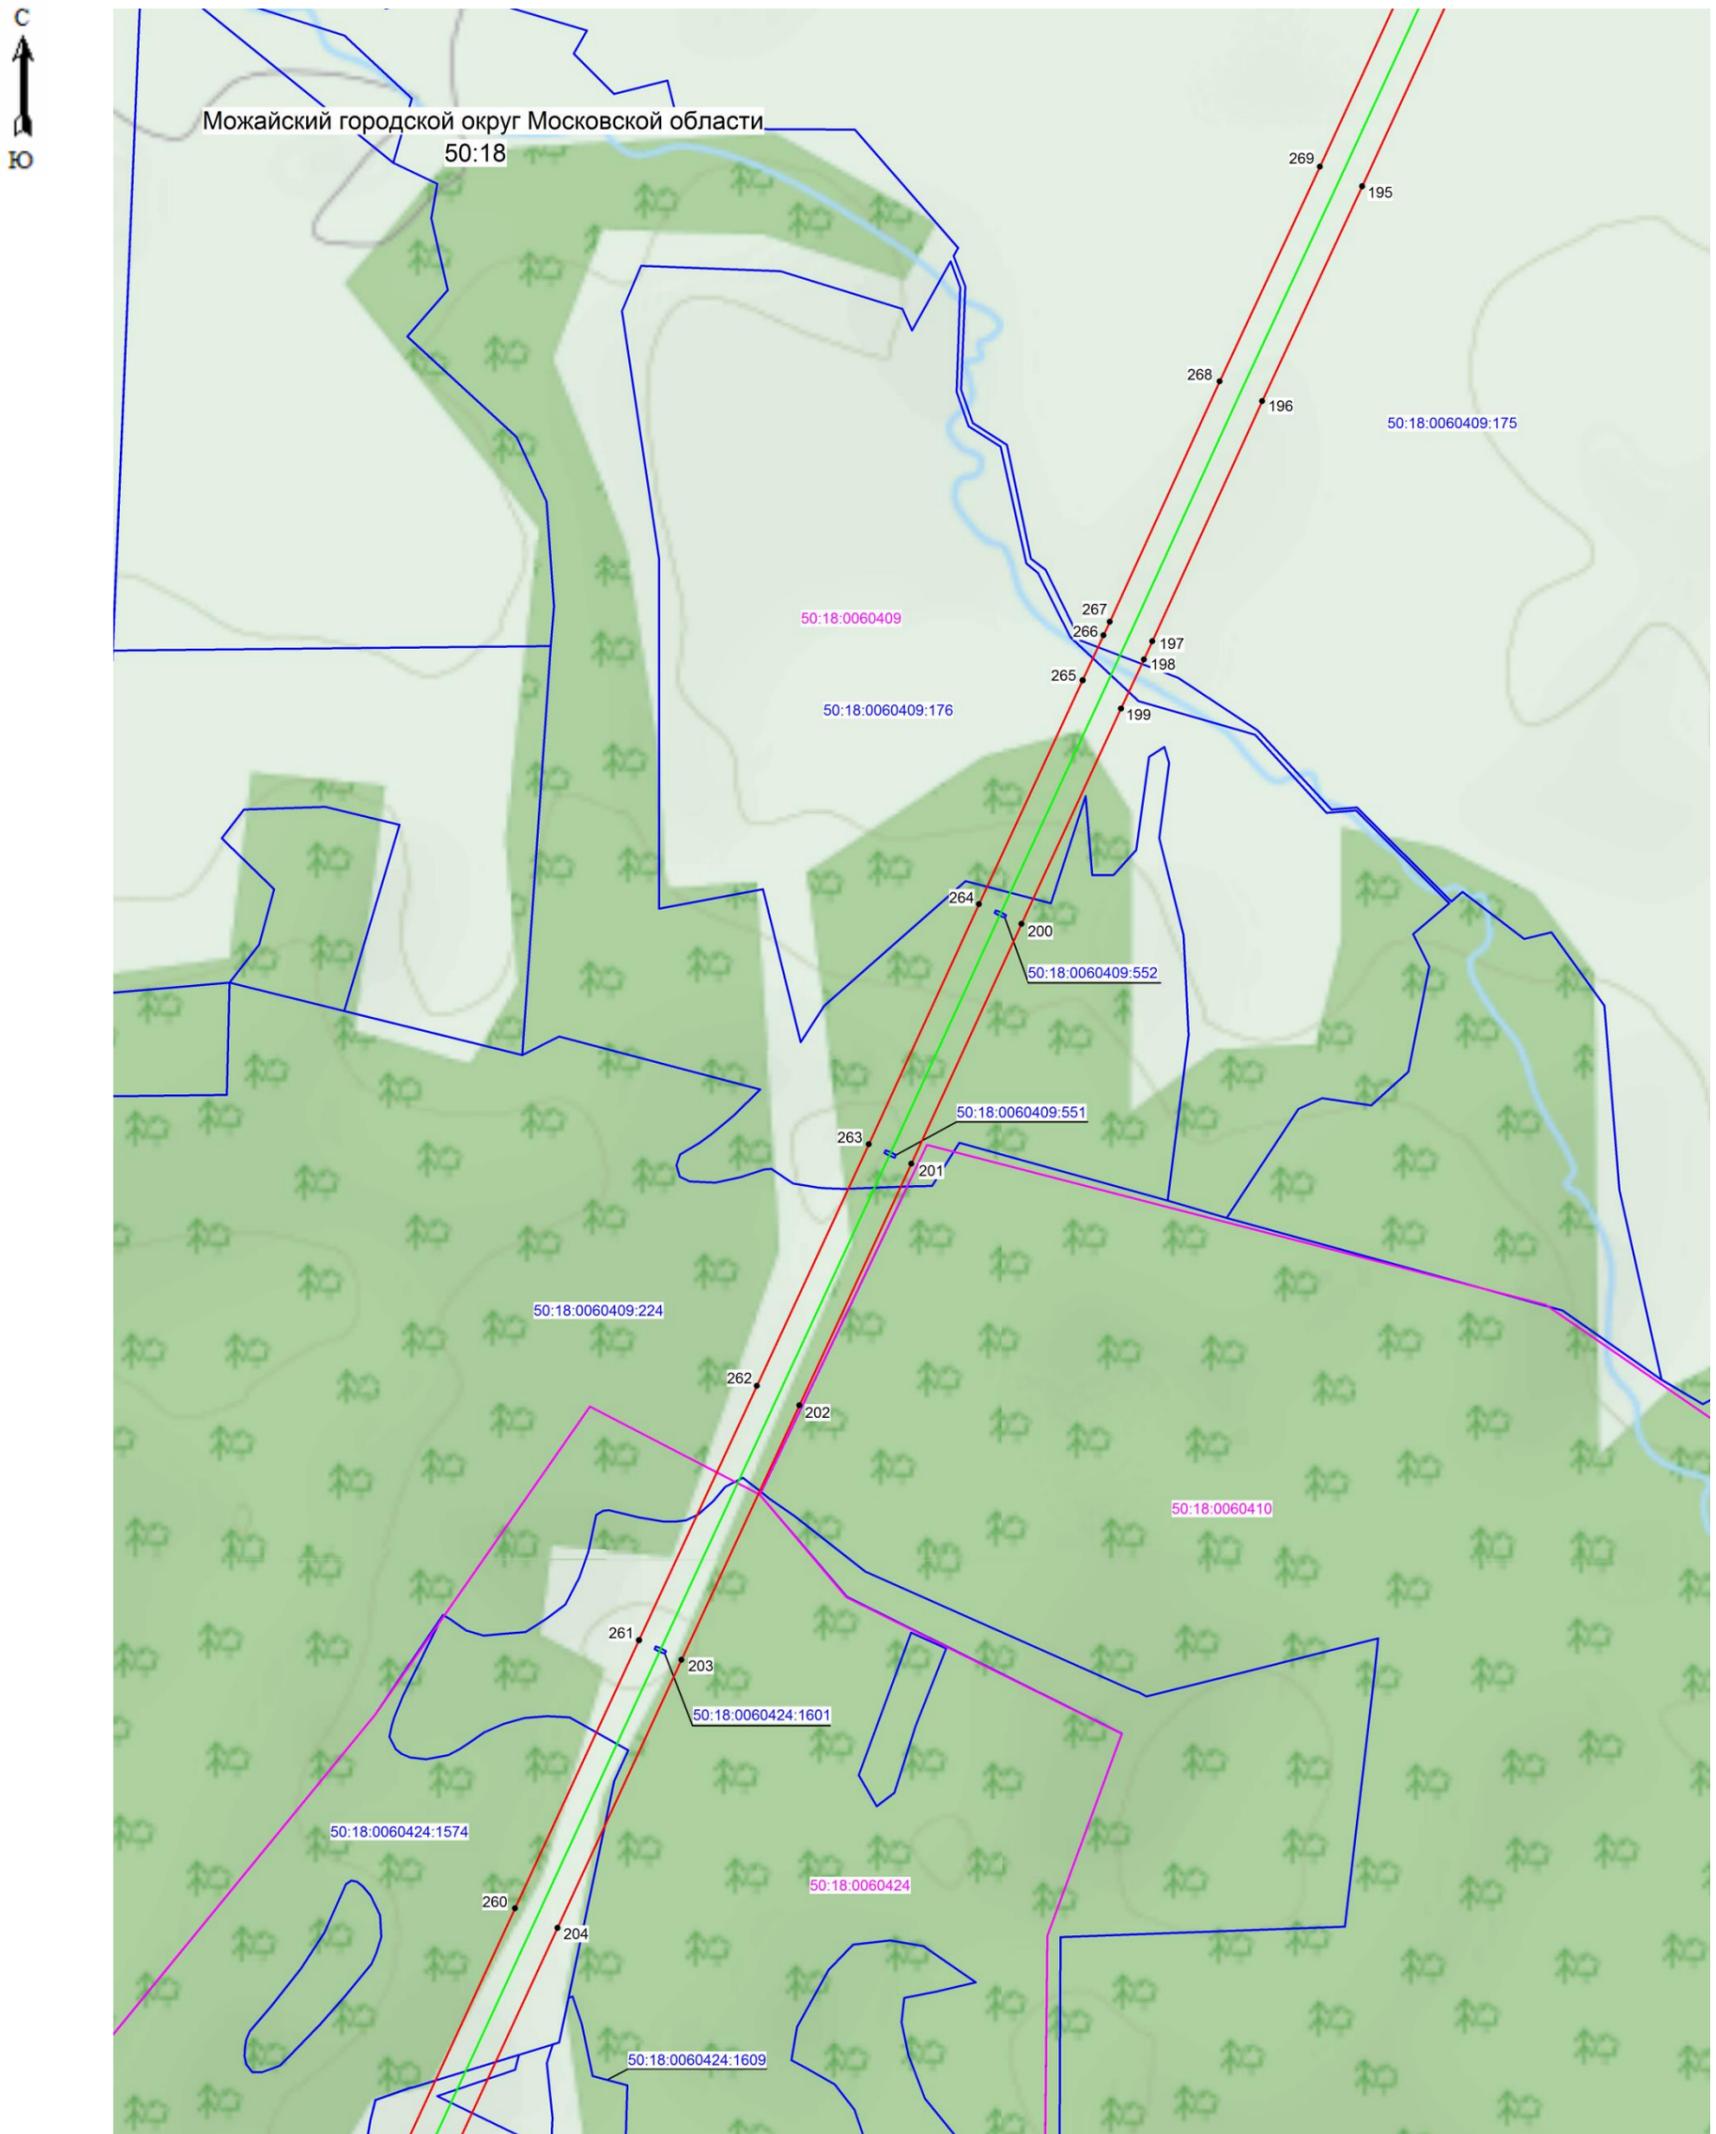

Масштаб 1: 5000


Используемые условные знаки и обозначения:

- 200 - поворотная точка границы публичного сервитута
- ▭ (красная) - граница зоны публичного сервитута
- ▭ (розовая) - граница кадастрового квартала
- ▭ (синяя) - граница земельного участка, имеющиеся в ЕГРН сведения о которой достаточны для определения ее местоположения
- 50:18:0060409 - номер кадастрового квартала
- 50:18:0060409:176 - кадастровый номер земельного участка
- (зеленая) - местоположение сервитута, для которого устанавливается публичный сервитут

Кадастровый инженер Хурчак Е.В. Дата 25.01.2021 г.  
 Место для оттиска печати и подписи графическое описание



Схема расположения границ публичного сервитута

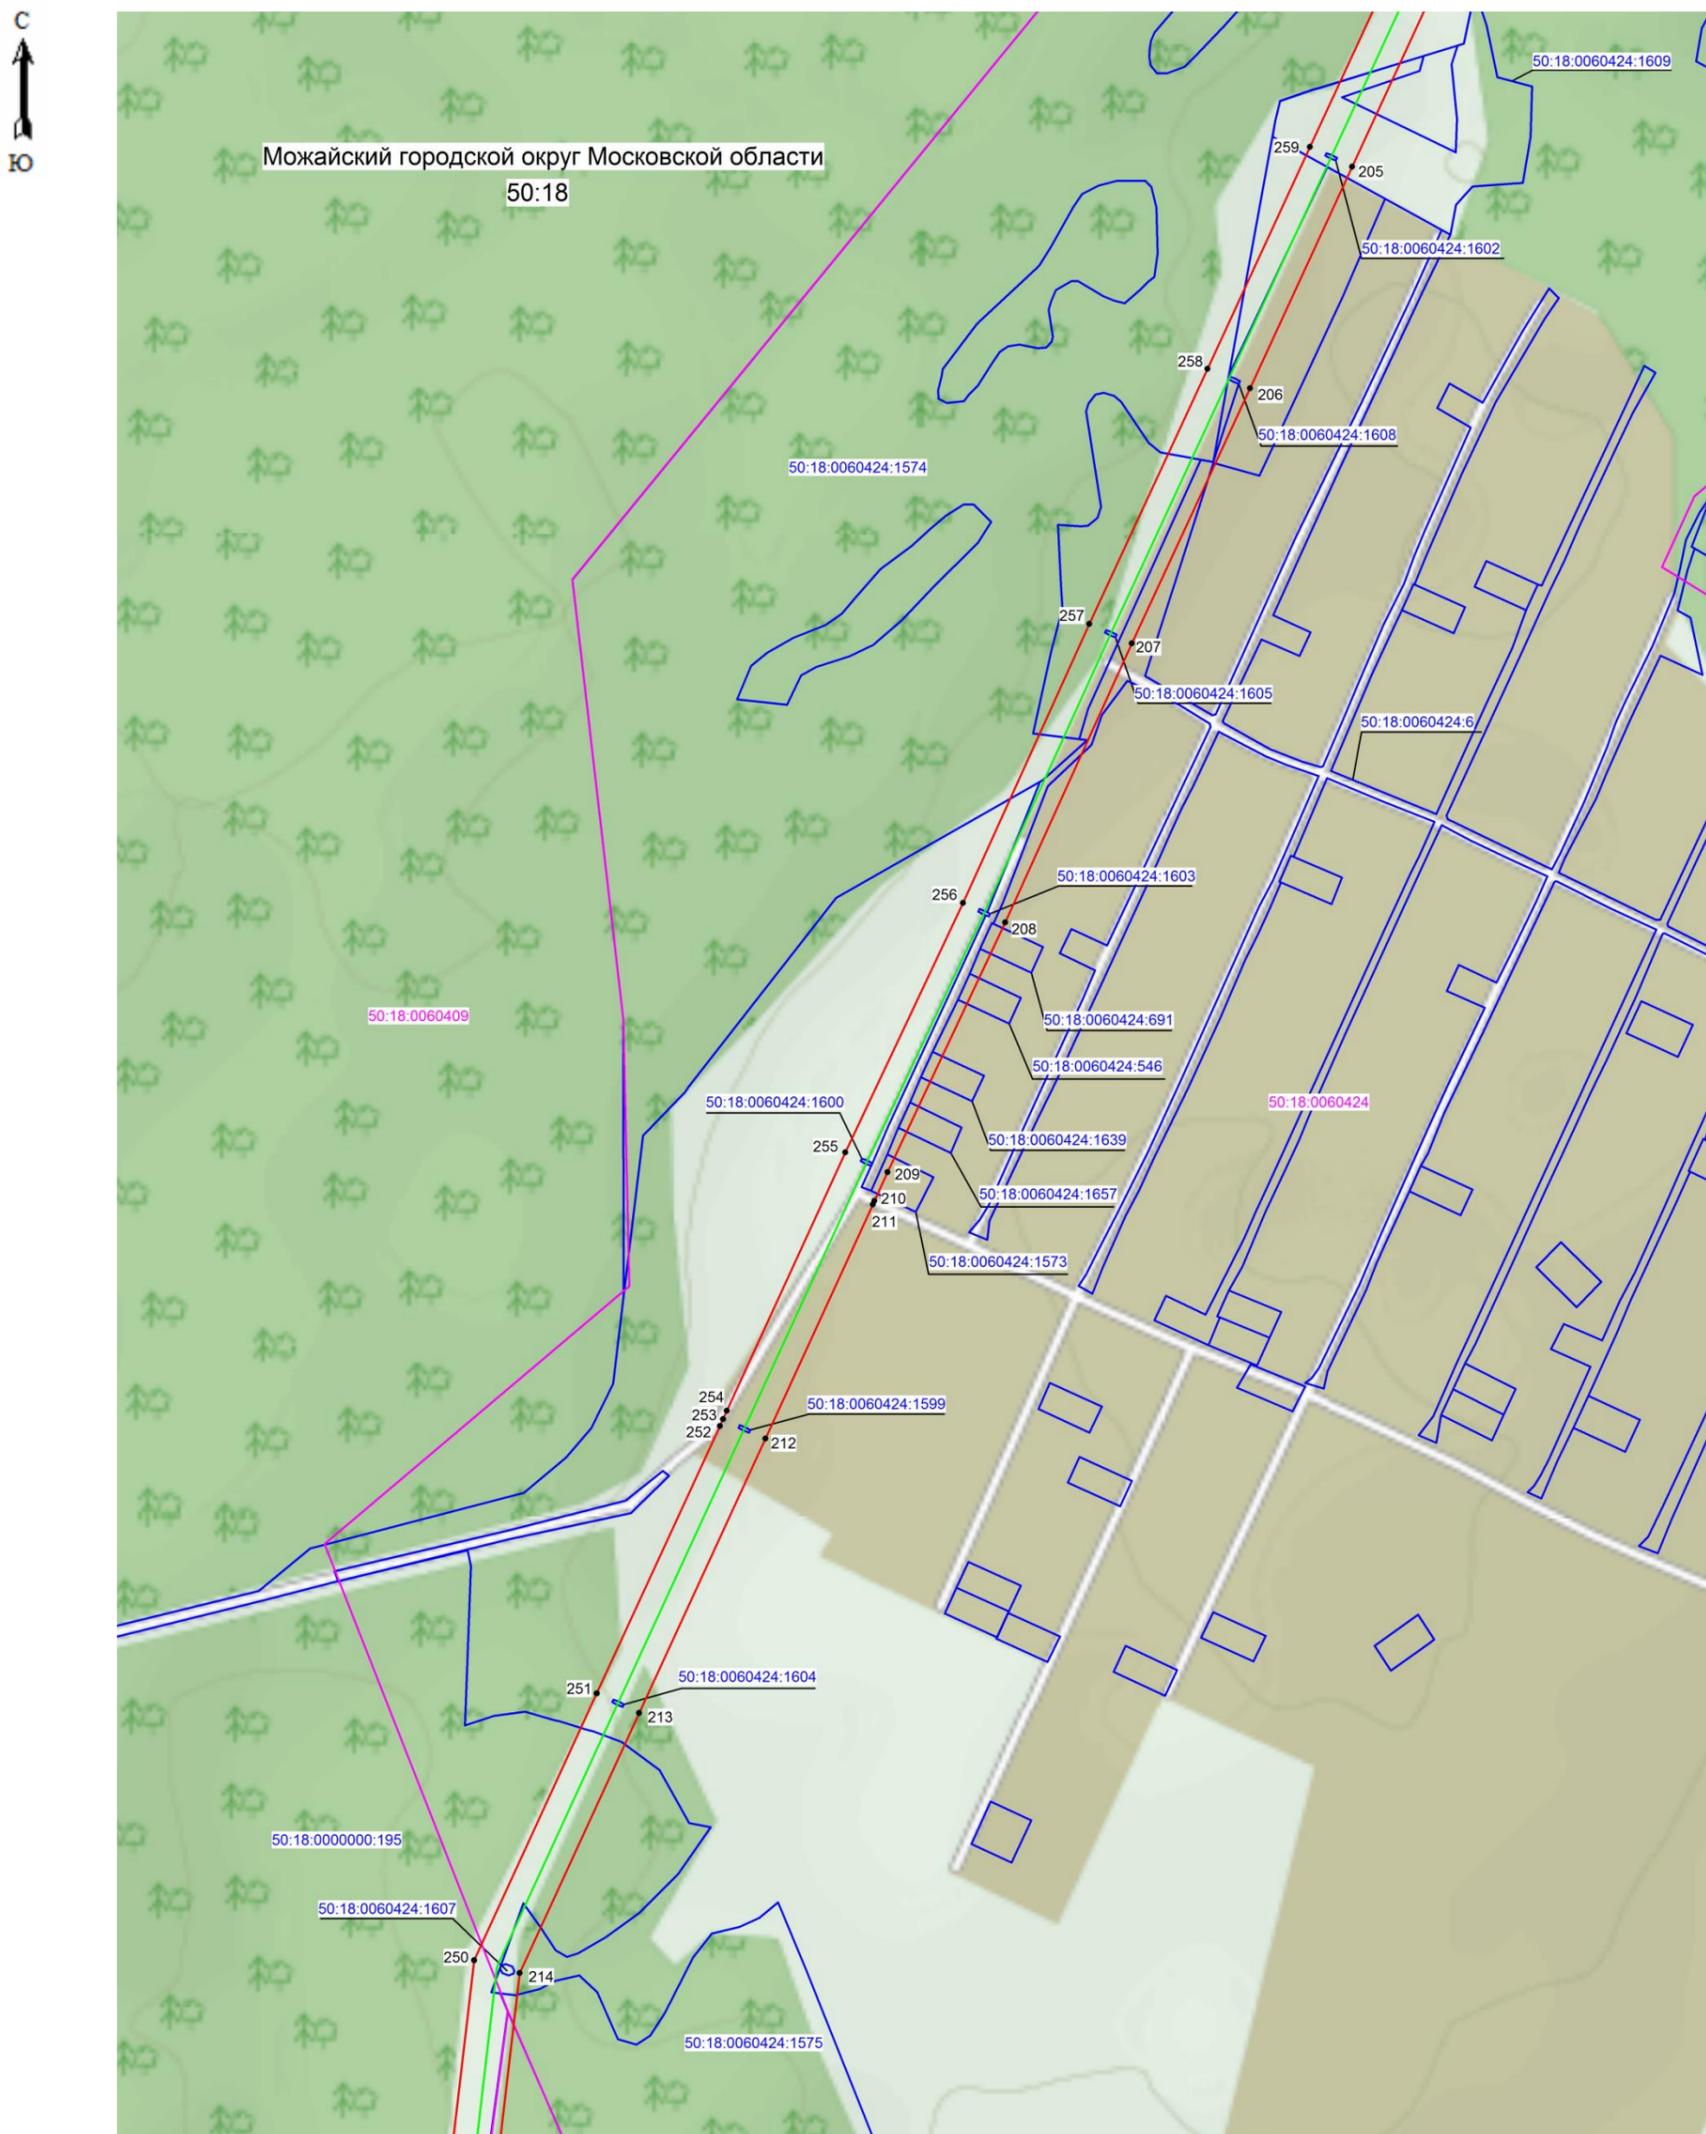


Масштаб 1: 5000

Используемые условные знаки и обозначения:

- 210 - поворотная точка границы публичного сервитута
- ▭ (красная линия) - граница зоны публичного сервитута
- ▭ (розовая линия) - граница кадастрового квартала
- ▭ (синяя линия) - граница земельного участка, имеющиеся в ЕГРН сведения о которой достаточны для определения ее местоположения
- 50:18:0060424 - номер кадастрового квартала
- 50:18:0060424:6 - кадастровый номер земельного участка
- (зеленая линия) - местоположение объекта, для которого устанавливается публичный сервитут

Кадастровый инженер Хурчак Е.В. Дата 25.01.2021 г.  
 Место для оттиска печати лица, составившего графическое описание



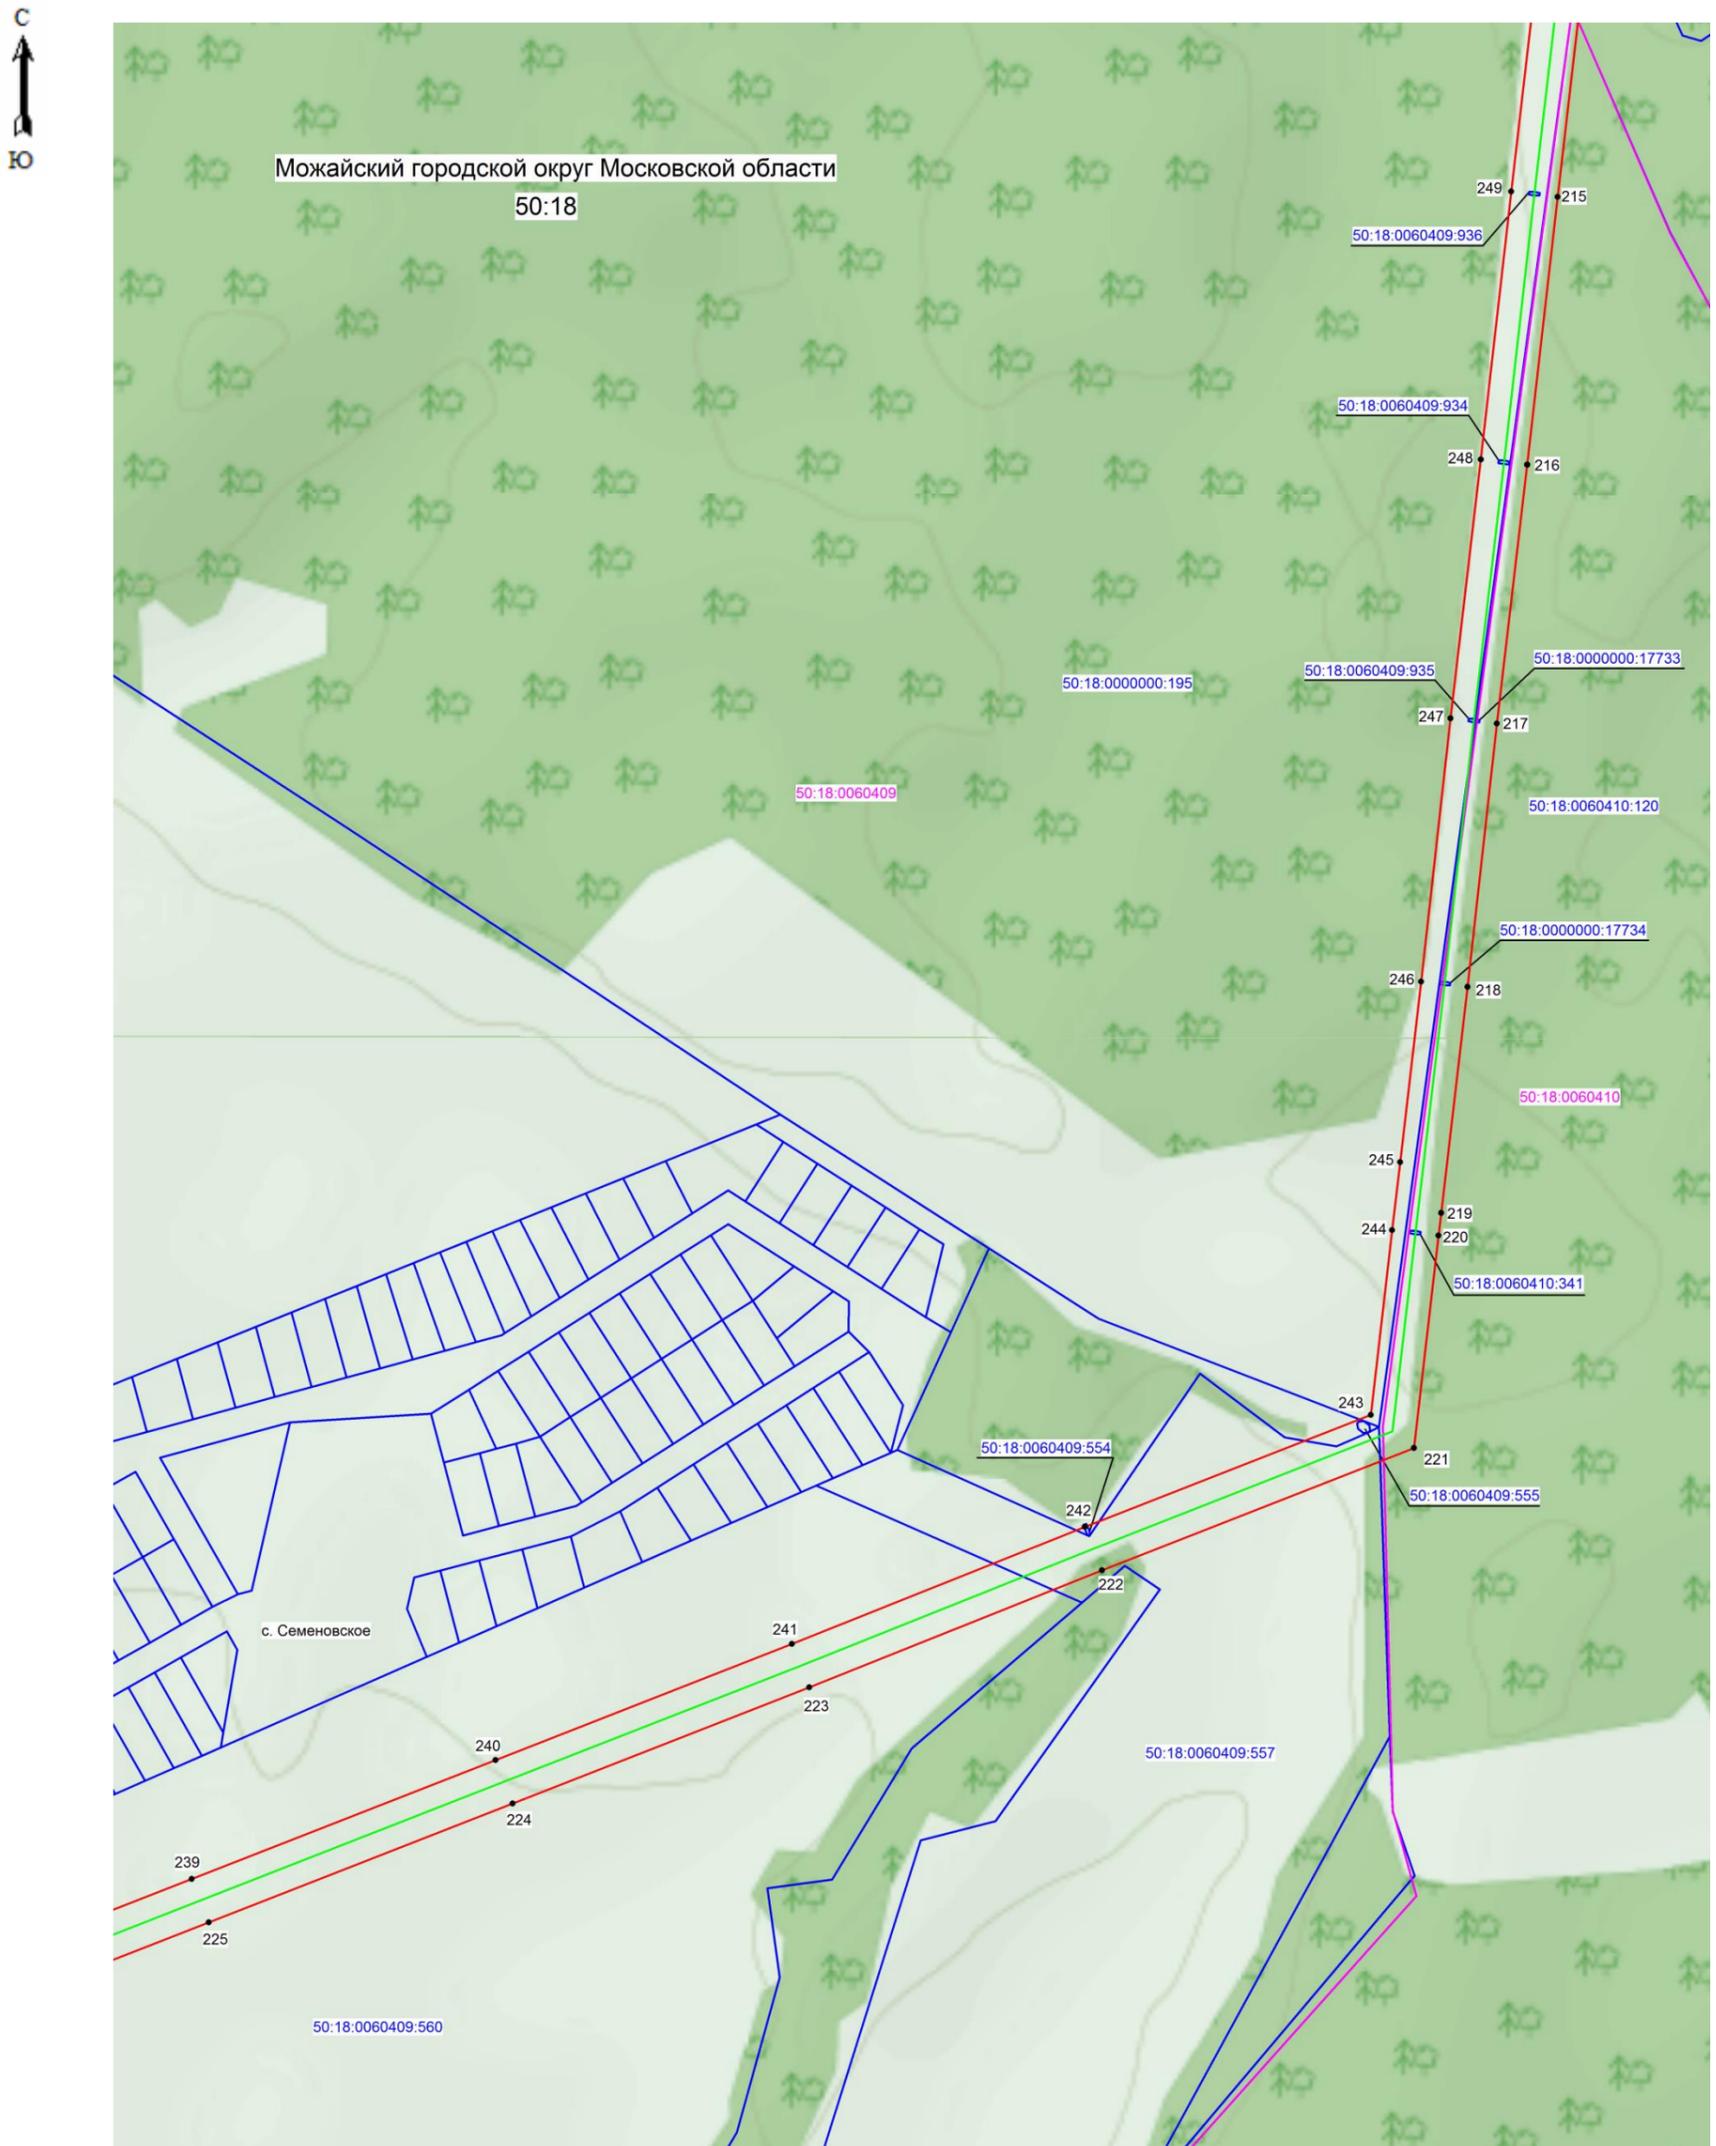


Масштаб 1: 5000

Используемые условные знаки и обозначения:

- 222 - поворотная точка границы публичного сервитута
- граница зоны публичного сервитута
- граница кадастрового квартала
- граница земельного участка, имеющиеся в ЕГРН сведения о которой достаточны для определения ее местоположения
- 50:18:0060410 - номер кадастрового квартала
- 50:18:0060410:341 - кадастровый номер земельного участка
- местоположение объекта, для которого устанавливается публичный сервитут

Кадастровый инженер Курчак Е.В. Дата 25.01.2021 г.  
 Место для оттиска не предусмотрено. Настоящее графическое описание



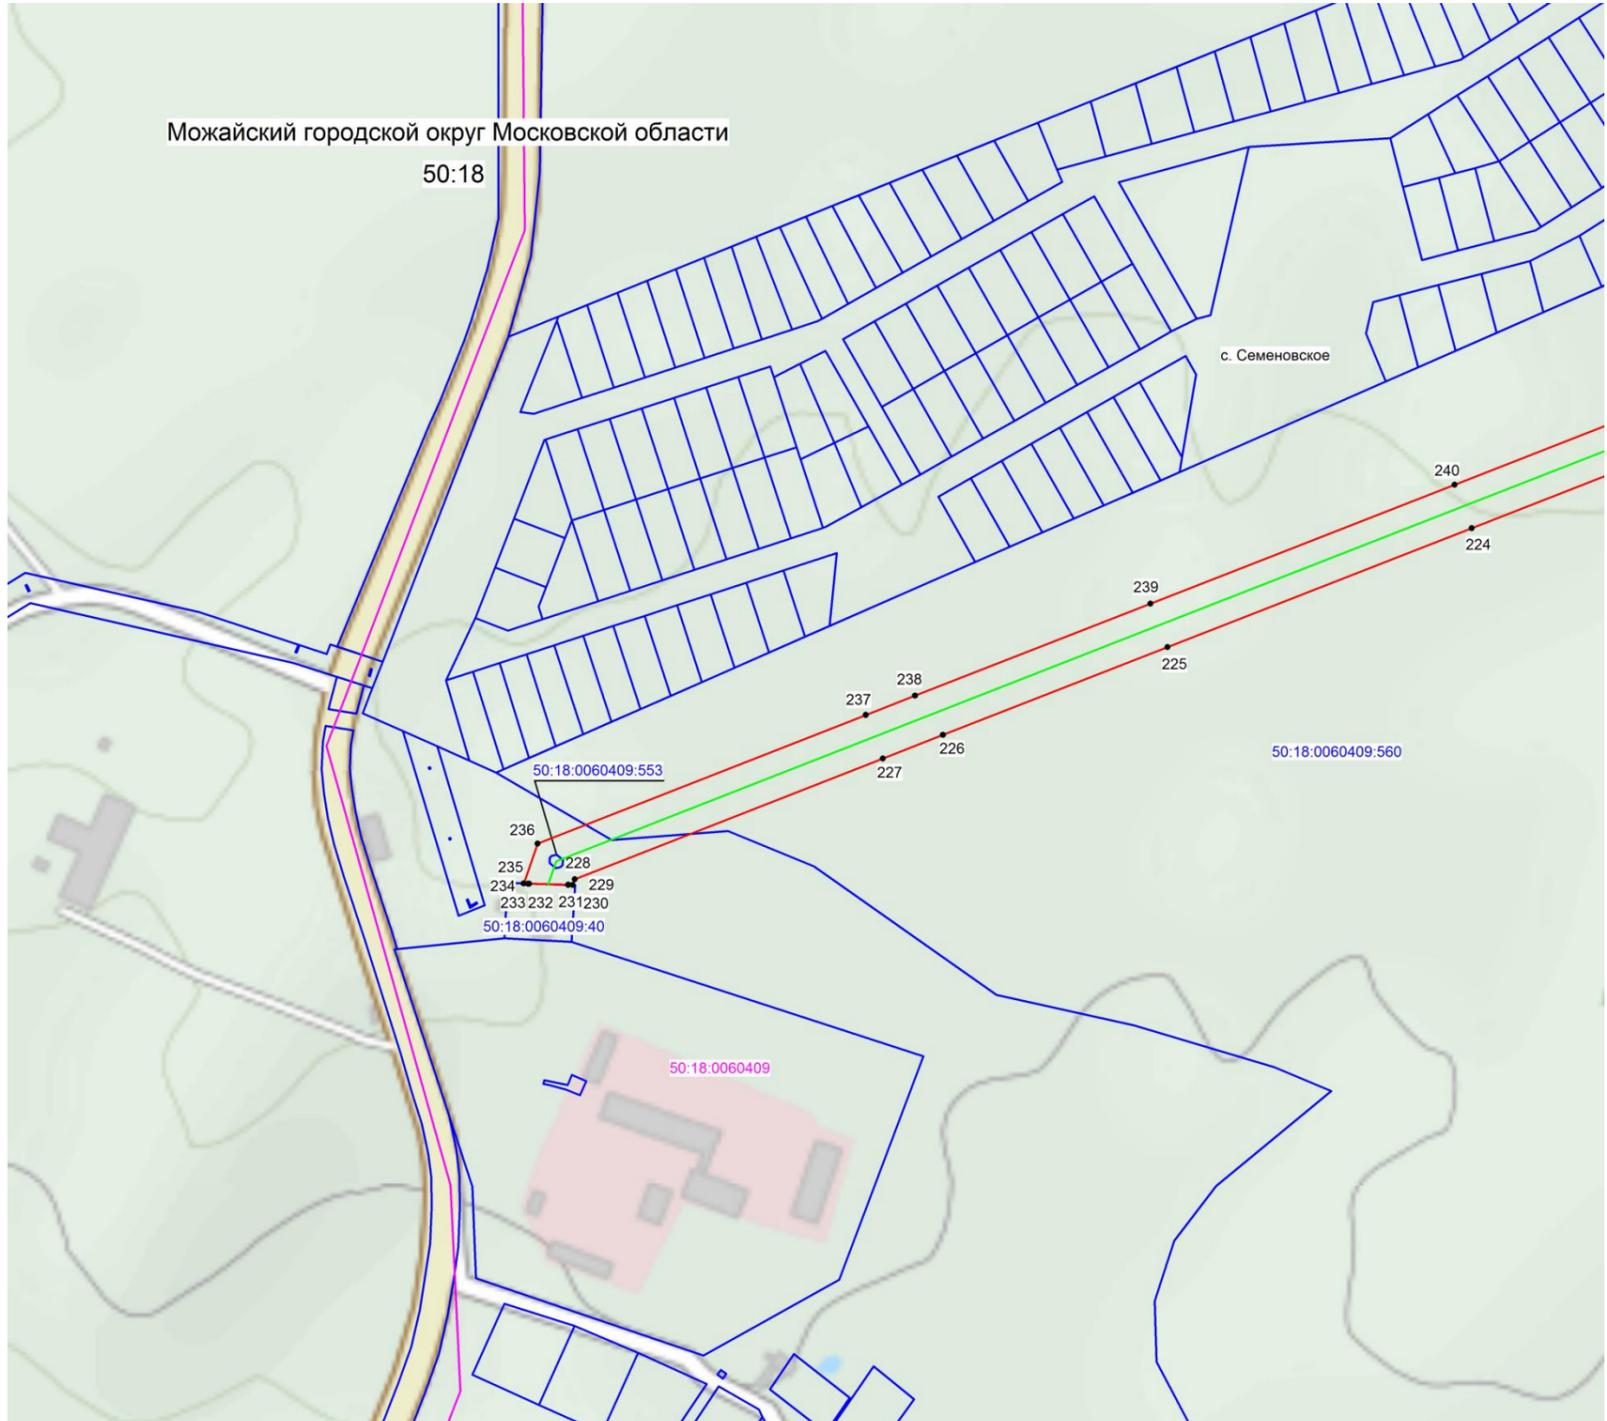

Масштаб 1: 5000

Используемые условные знаки и обозначения:

- 230 - поворотная точка границы публичного сервитута
- граница зоны публичного сервитута
- граница кадастрового квартала
- граница земельного участка, имеющиеся в ЕГРН сведения о которой достаточны для определения ее местоположения
- 50:18:0060409 - номер кадастрового квартала
- 50:18:0060409:40 - кадастровый номер земельного участка
- местоположение объекта, для которого устанавливается публичный сервитут

Кадастровый инженер:  Хурчак Е.В. Дата 25.01.2021 г.

Место для оттиска печати составившего графическое описание