


Схема границ публичного сервитута
М1:2000

Система координат - МСК -50
Метод определения координат характерных точек - геодезический
Площадь земельного участка - 5 386.25 кв.м.

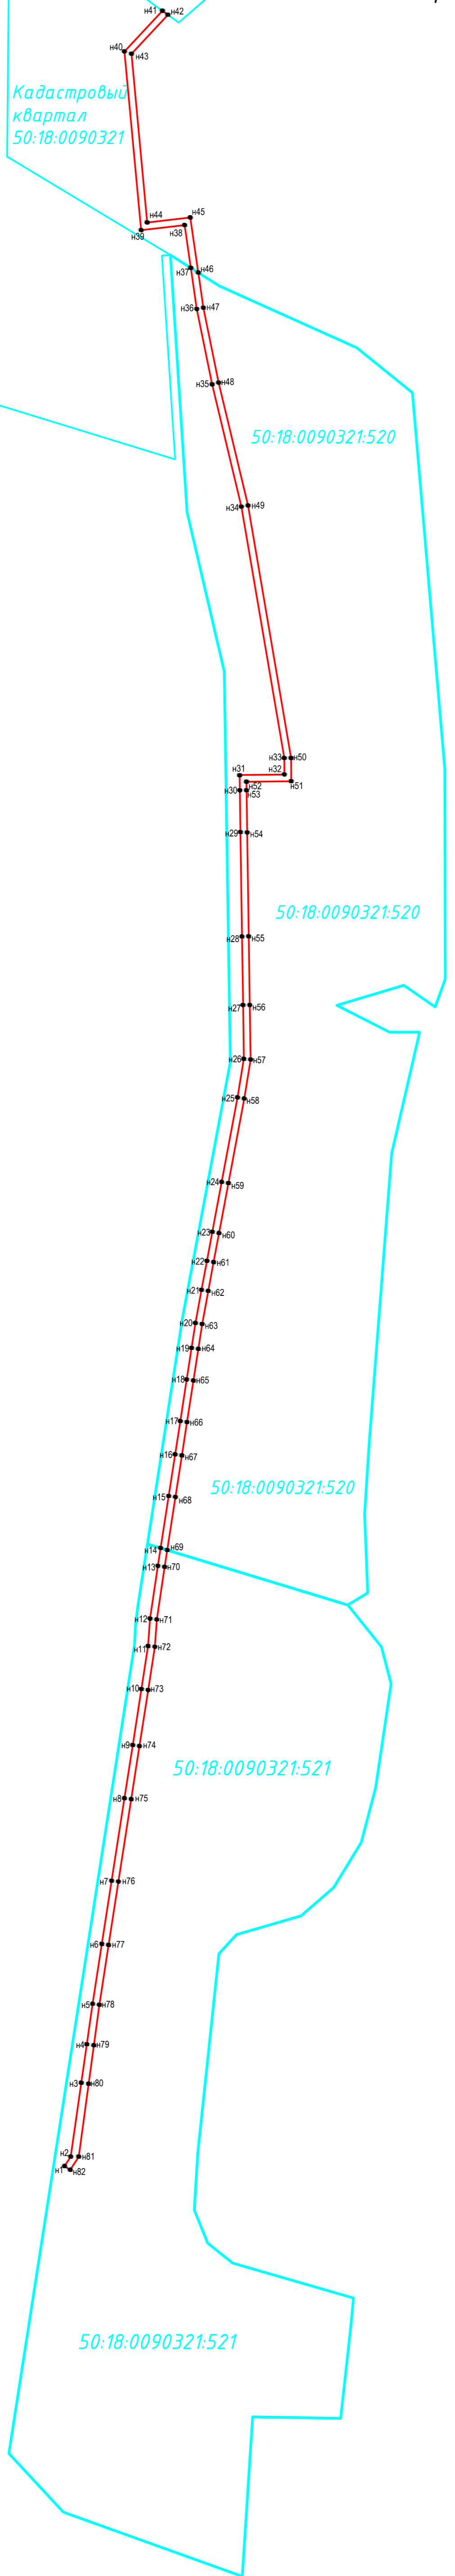

КАТАЛОГ КООРДИНАТ (СИСТЕМА КООРДИНАТ МСК-50)

Номер точки	X	Y	Дирекционный угол	Длина линий, м
n1	426418.21	1280539.19	33° 06'	6,63
n2	426423.76	1280542.81	8° 08'	43,84
n3	426467.16	1280549.02	8° 09'	22,89
n4	426489.82	1280552.27	8° 08'	23,96
n5	426513.54	1280555.66	8° 45'	35,72
n6	426548.84	1280561.1	8° 49'	37,53
n7	426585.93	1280566.86	8° 49'	49,12
n8	426634.47	1280574.4	8° 49'	31,58
n9	426665.68	1280579.25	8° 49'	33,32
n10	426698.61	1280584.36	8° 47'	25,57
n11	426723.88	1280588.27	4° 05'	16,14
n12	426739.98	1280589.42	8° 27'	31,34
n13	426770.98	1280594.03	8° 47'	10,66
n14	426781.51	1280595.66	8° 46'	30,91
n15	426812.06	1280600.38	8° 47'	24,75
n16	426836.52	1280604.16	8° 47'	19,81
n17	426856.1	1280607.19	8° 47'	24,73
n18	426880.54	1280610.97	8° 47'	18,79
n19	426899.11	1280613.84	8° 49'	14,81
n20	426913.74	1280616.11	10° 21'	19,8
n21	426933.22	1280619.67	10° 36'	17,34
n22	426950.26	1280622.86	10° 36'	17,39
n23	426967.35	1280626.06	10° 35'	29,85
n24	426996.69	1280631.55	10° 35'	50,51
n25	427046.34	1280640.84	9° 16'	22,95
n26	427068.99	1280644.54	359° 13'	31,6
n27	427100.59	1280644.11	359° 04'	40,37
n28	427140.95	1280643.46	359° 09'	61,36
n29	427202.3	1280642.56	359° 06'	24,54
n30	427226.84	1280642.18	359° 29'	9,05
n31	427235.89	1280642.1	89° 25'	26,25
n32	427236.15	1280668.35	359° 49'	9,67
n33	427245.82	1280668.32	350° 18'	149,91
n34	427393.59	1280643.09	346° 33'	73,89
n35	427465.46	1280625.91	348° 27'	45,16
n36	427509.71	1280616.88	351° 46'	24,52
n37	427533.98	1280613.37	351° 45'	25,41
n38	427559.13	1280609.73	263° 23'	25,69
n39	427556.17	1280584.21	354° 37'	105,4
n40	427661.11	1280574.34	43° 01'	32,76
n41	427685.06	1280596.69	125° 57'	4,0
n42	427682.71	1280599.93	223° 01'	31,39
n43	427659.76	1280578.51	174° 41'	99,57
n44	427560.62	1280587.73	83° 25'	25,51
n45	427563.54	1280613.07	171° 42'	32,69
n46	427531.19	1280617.78	171° 41'	20,9
n47	427510.51	1280620.8	168° 32'	44,94
n48	427466.47	1280629.73	166° 32'	74,25
n49	427394.26	1280647.02	170° 19'	150,56
n50	427245.84	1280672.31	179° 42'	13,65
n51	427232.19	1280672.38	269° 22'	26,3
n52	427231.9	1280646.08	179° 25'	5,02
n53	427226.88	1280646.13	179° 08'	24,53
n54	427202.35	1280646.5	179° 09'	61,36
n55	427141	1280647.4	179° 04'	40,35
n56	427100.66	1280648.05	179° 07'	32,04
n57	427068.62	1280648.54	189° 18'	23,32
n58	427045.61	1280644.77	190° 35'	50,52
n59	426995.95	1280635.48	190° 36'	29,84
n60	426966.62	1280629.99	190° 36'	17,16
n61	426949.53	1280626.79	190° 36'	17,16
n62	426932.66	1280623.63	190° 21'	19,85
n63	426913.13	1280620.06	188° 48'	14,75
n64	426898.55	1280617.8	188° 47'	18,84
n65	426879.93	1280614.92	188° 46'	24,73
n66	426855.49	1280611.15	188° 47'	19,81
n67	426835.91	1280608.12	188° 48'	24,75
n68	426811.45	1280604.33	188° 47'	31,49
n69	426780.33	1280599.52	188° 46'	10,03
n70	426770.42	1280597.99	188° 28'	31,14
n71	426739.62	1280593.4	184° 05'	16,27
n72	426723.39	1280592.24	188° 47'	25,69
n73	426698	1280588.31	188° 49'	33,3
n74	426665.09	1280583.2	188° 49'	31,58
n75	426633.88	1280578.35	188° 49'	49,08
n76	426585.38	1280570.82	188° 50'	37,64
n77	426548.19	1280565.04	188° 44'	35,57
n78	426513.03	1280559.63	187° 44'	23,99
n79	426489.26	1280556.4	187° 42'	22,89
n80	426466.58	1280553.33	187° 43'	43,2
n81	426423.77	1280547.52	212° 35'	9,21
n82	426416.01	1280542.56		
n1	426418.21	1280539.19	303° 08'	4,02

Согласовано
Имя и подпись
Владелец участка
Подпись и дата
Имя и подпись

K0503-01-2020				
Газопровод высокого давления Р=12 МПа по адресу: Московская область, Можайский район, участок находится примерно в 600 метрах по направлению на север от ориентира жилой дом, расположенного за пределами участка, адрес ориентира: обл. Московская, р-н Можайский, д. Телятьево, д. 58				
Изм.	Код.	Лист	№ док.	Подпись
Разработ	Бельяева-Туркина			
Введ. инж.	Макарычев			
И.контр.	Макарычев			
ТИП	Невзорова			
Схема размещения публичного сервитута			Стандия	Лист
Схема границ публичного сервитута М1:2000			П	1
2020г.			"РАКУРС" проектная мастерская ИП НЕВЗОРОВА	
Формат А4				