

**ОПИСАНИЕ МЕСТОПОЛОЖЕНИЯ ГРАНИЦ**  
**Публичного сервитута в целях размещения объекта**  
**электросетевого хозяйства ВЛ 110 кВ Можайск-Макарово**  
(наименование публичного сервитута (далее - объект))

**Раздел 1**

Сведения об объекте		
№ п/п	Характеристики объекта	Описание характеристик
1	2	3
1	Местоположение объекта	Московская область, Можайский городской округ
2	Площадь объекта +/- величина погрешности определения площади (Р +/- Дельта Р)	150202 кв.м ± 136 кв.м.
3	Иные характеристики объекта	Вид объекта реестра границ: Зона с особыми условиями использования территории. Содержание ограничений использования объектов недвижимости в пределах зоны или территории: Публичный сервитут, для целей размещения линейных объектов, их неотъемлемых технологических частей. Срок установления 49 лет

**Раздел 2**

Сведения о местоположении границ объекта					
1. Система координат <u>МСК-50 (зона 1)</u>					
2. Сведения о характерных точках границ объекта					
Обозначение характерных точек границ	Координаты, м		Метод определения координат характерной точки	Средняя квадратическая погрешность положения характерной точки (Mt), м	Описание обозначения точки на местности (при наличии)
	X	Y			
1	2	3	4	5	6
1	441573.04	1285936.97	Аналитический метод	0.10	-
2	441584.52	1285955.65	Аналитический метод	0.10	-
3	441519.90	1286109.66	Аналитический метод	0.10	-
4	441452.82	1286277.88	Аналитический метод	0.10	-
5	441328.59	1286289.90	Аналитический метод	0.10	-
6	441324.40	1286290.31	Аналитический метод	0.10	-
7	441171.84	1286305.06	Аналитический метод	0.10	-
8	441024.03	1286351.91	Аналитический метод	0.10	-
9	440888.44	1286396.95	Аналитический метод	0.10	-

10	440763.33	1286440.37	Аналитический метод	0.10	-
11	440758.75	1286467.65	Аналитический метод	0.10	-
12	440729.83	1286472.80	Аналитический метод	0.10	-
13	440710.34	1286476.23	Аналитический метод	0.10	-
14	440722.62	1286405.51	Аналитический метод	0.10	-
15	440874.82	1286356.17	Аналитический метод	0.10	-
16	441010.50	1286311.10	Аналитический метод	0.10	-
17	441162.12	1286258.82	Аналитический метод	0.10	-
18	441420.79	1286234.73	Аналитический метод	0.10	-
19	441480.08	1286093.40	Аналитический метод	0.10	-
20	441530.30	1285966.36	Аналитический метод	0.10	-
1	441573.04	1285936.97	Аналитический метод	0.10	-
-	-	-	-	-	-
21	440755.60	1286486.37	Аналитический метод	0.10	-
22	440738.79	1286586.47	Аналитический метод	0.10	-
23	440761.82	1286768.62	Аналитический метод	0.10	-
24	440788.17	1286926.53	Аналитический метод	0.10	-
25	440733.76	1286945.67	Аналитический метод	0.10	-
26	440733.75	1286935.40	Аналитический метод	0.10	-
27	440733.73	1286934.32	Аналитический метод	0.10	-
28	440732.34	1286903.76	Аналитический метод	0.10	-
29	440742.84	1286900.07	Аналитический метод	0.10	-
30	440728.51	1286824.00	Аналитический метод	0.10	-
31	440726.91	1286796.25	Аналитический метод	0.10	-
32	440692.93	1286593.02	Аналитический метод	0.10	-
33	440694.88	1286592.69	Аналитический метод	0.10	-
34	440696.83	1286592.36	Аналитический метод	0.10	-
35	440724.39	1286757.06	Аналитический метод	0.10	-
36	440723.24	1286743.53	Аналитический метод	0.10	-
37	440694.18	1286569.24	Аналитический метод	0.10	-
38	440707.04	1286495.18	Аналитический метод	0.10	-
21	440755.60	1286486.37	Аналитический метод	0.10	-
-	-	-	-	-	-
39	440686.69	1286919.81	Аналитический метод	0.10	-
40	440688.60	1286949.60	Аналитический метод	0.10	-
41	440687.28	1286962.01	Аналитический метод	0.10	-
42	440645.29	1286976.77	Аналитический метод	0.10	-
43	440409.53	1287118.05	Аналитический метод	0.10	-
44	440401.43	1287122.90	Аналитический метод	0.10	-
45	440396.70	1287125.73	Аналитический метод	0.10	-
46	440180.97	1287258.55	Аналитический метод	0.10	-
47	440138.55	1287285.30	Аналитический метод	0.10	-
48	440135.14	1287287.45	Аналитический метод	0.10	-
49	440079.50	1287322.53	Аналитический метод	0.10	-


50	439925.55	1287249.76	Аналитический метод	0.10	-
51	439766.33	1287178.04	Аналитический метод	0.10	-
52	439719.68	1286943.44	Аналитический метод	0.10	-
53	439705.31	1286874.87	Аналитический метод	0.10	-
54	439694.51	1286823.30	Аналитический метод	0.10	-
55	439692.53	1286813.86	Аналитический метод	0.10	-
56	439680.29	1286755.42	Аналитический метод	0.10	-
57	439641.69	1286753.54	Аналитический метод	0.10	-
58	439636.23	1286753.28	Аналитический метод	0.10	-
59	439634.02	1286753.17	Аналитический метод	0.10	-
60	439629.42	1286712.90	Аналитический метод	0.10	-
61	439698.93	1286716.27	Аналитический метод	0.10	-
62	439704.38	1286716.54	Аналитический метод	0.10	-
63	439713.10	1286716.96	Аналитический метод	0.10	-
64	439731.81	1286806.27	Аналитический метод	0.10	-
65	439735.19	1286822.39	Аналитический метод	0.10	-
66	439743.88	1286863.91	Аналитический метод	0.10	-
67	439748.35	1286885.21	Аналитический метод	0.10	-
68	439758.87	1286935.44	Аналитический метод	0.10	-
69	439801.54	1287150.03	Аналитический метод	0.10	-
70	439942.31	1287213.44	Аналитический метод	0.10	-
71	440076.74	1287276.98	Аналитический метод	0.10	-
72	440118.45	1287250.68	Аналитический метод	0.10	-
73	440121.87	1287248.53	Аналитический метод	0.10	-
74	440159.82	1287224.60	Аналитический метод	0.10	-
75	440375.94	1287091.54	Аналитический метод	0.10	-
76	440628.20	1286940.38	Аналитический метод	0.10	-
39	440686.69	1286919.81	Аналитический метод	0.10	-
-	-	-	-	-	-
77	439534.80	1286708.31	Аналитический метод	0.10	-
78	439539.60	1286748.59	Аналитический метод	0.10	-
79	439498.54	1286746.60	Аналитический метод	0.10	-
80	439423.57	1286674.94	Аналитический метод	0.10	-
81	439279.07	1286536.81	Аналитический метод	0.10	-
82	439193.12	1286453.10	Аналитический метод	0.10	-
83	439185.29	1286433.63	Аналитический метод	0.10	-
84	439233.09	1286426.63	Аналитический метод	0.10	-
85	439311.86	1286503.14	Аналитический метод	0.10	-
86	439453.18	1286644.77	Аналитический метод	0.10	-
87	439515.66	1286707.38	Аналитический метод	0.10	-
77	439534.80	1286708.31	Аналитический метод	0.10	-



Графическое описание местоположения границ публичного сервитута

«ВЛ 110 кВ Можайск-Макарово»

Обзорная схема

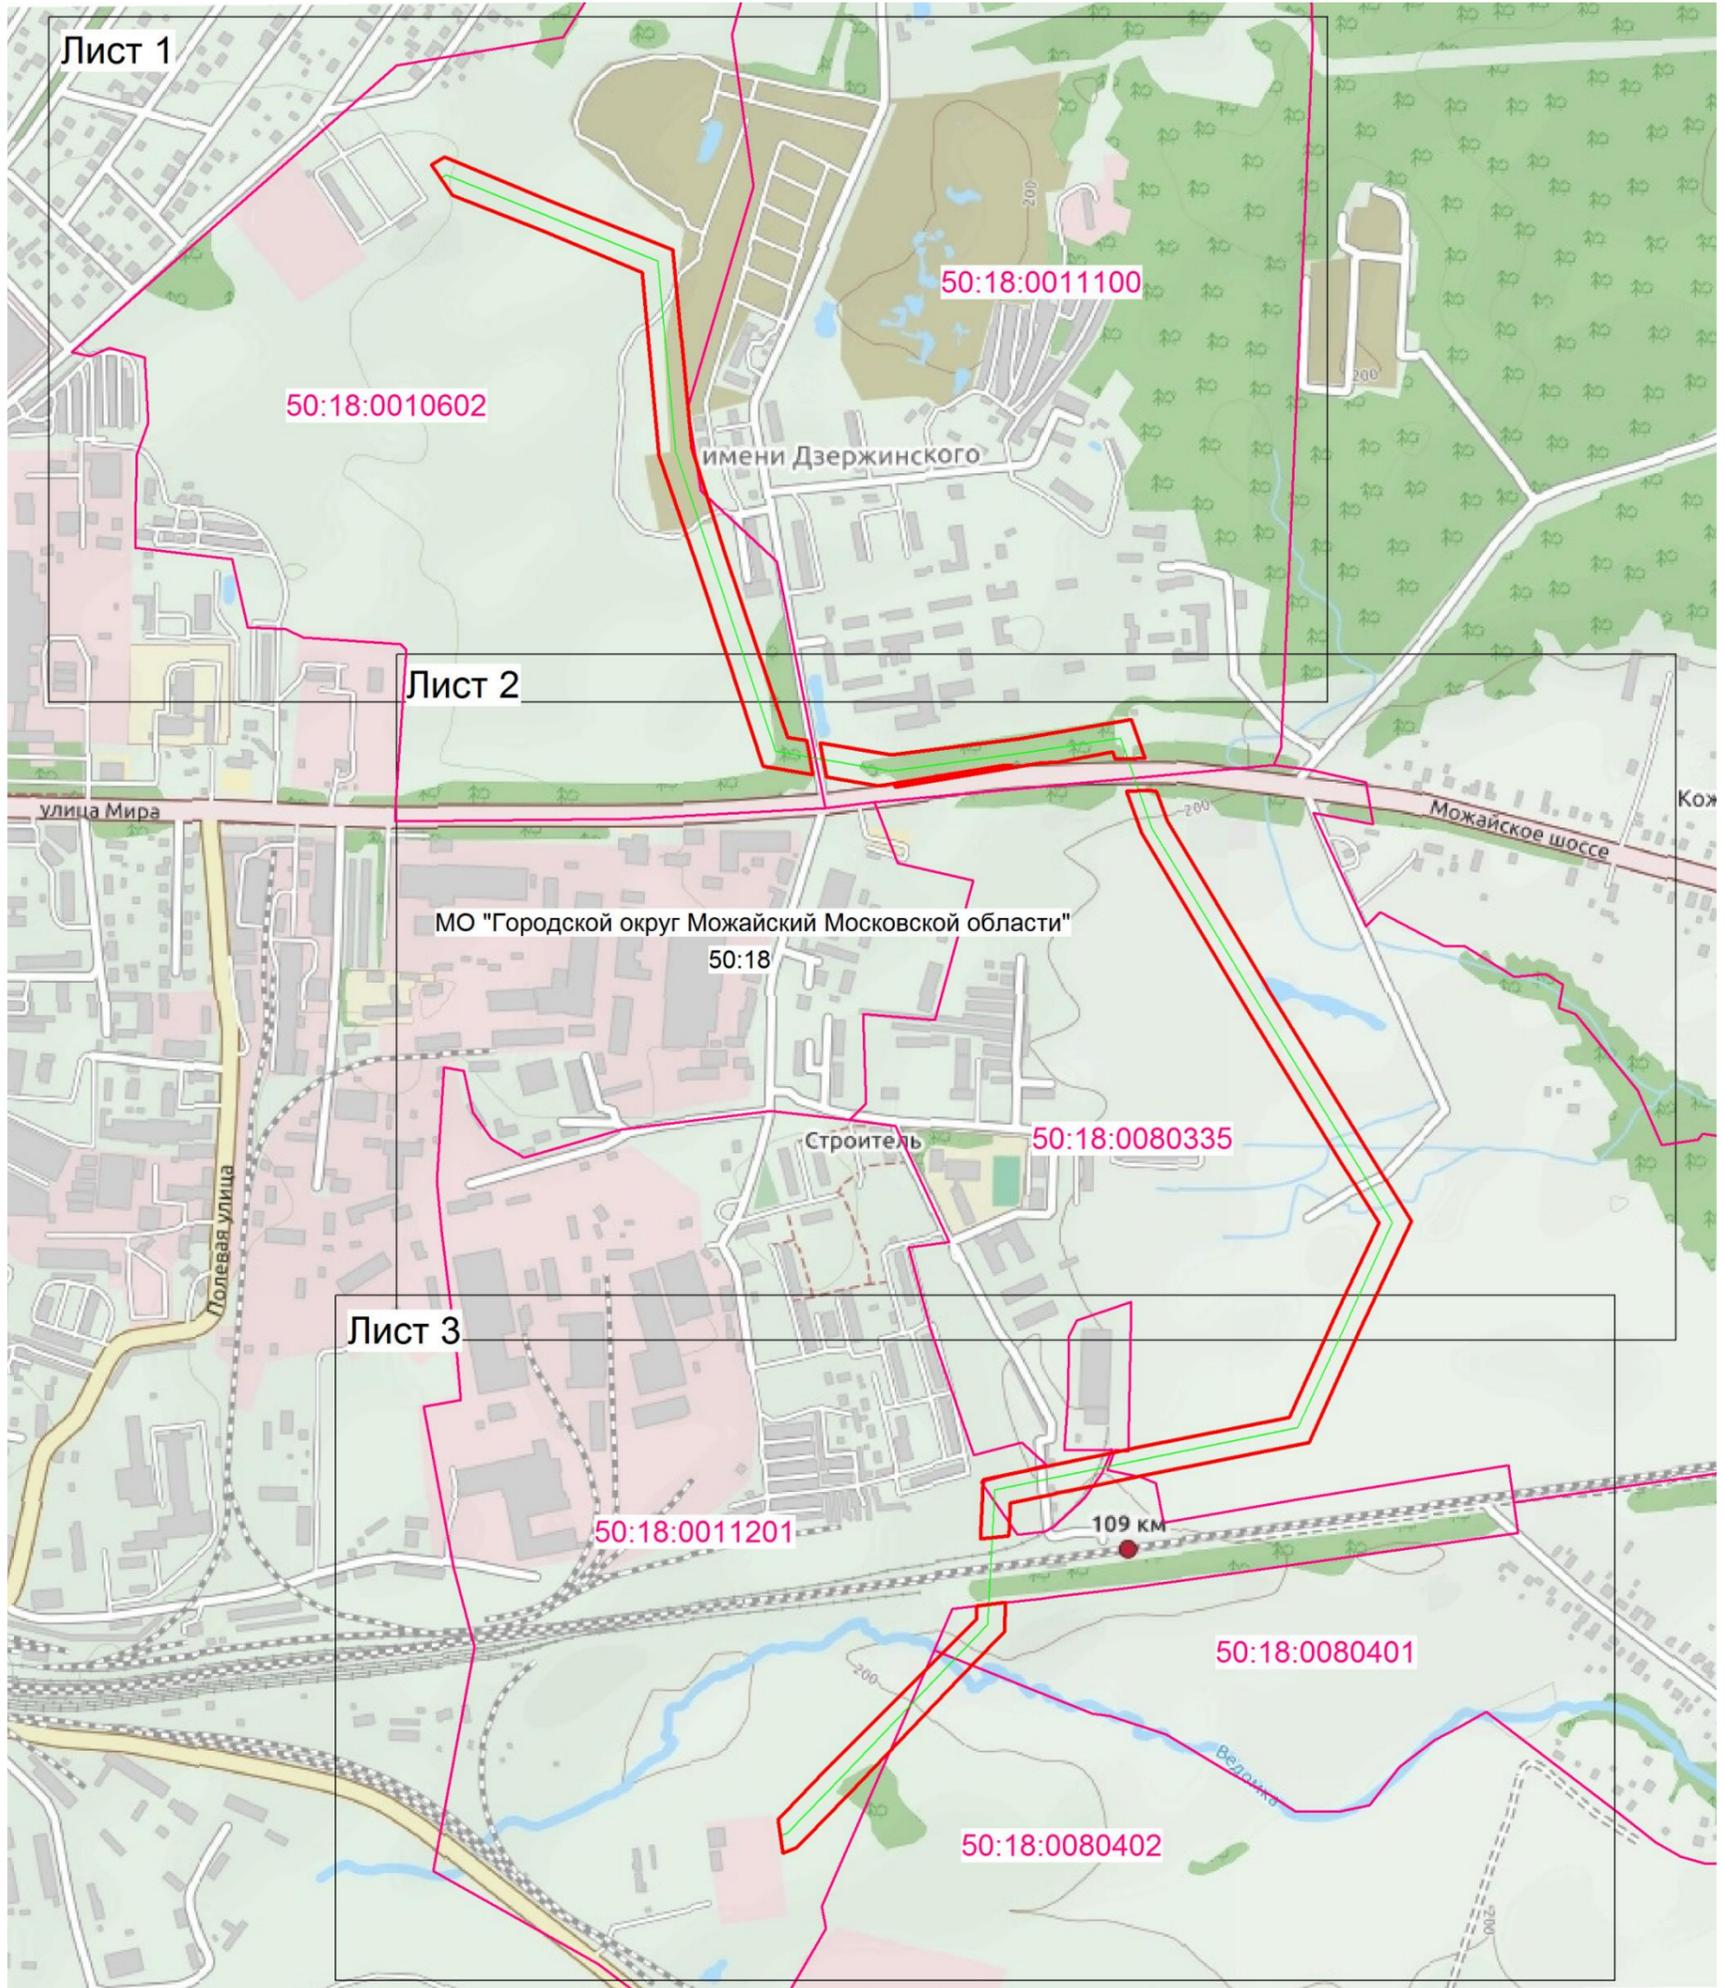


Масштаб 1:10 000




Кадастровый инженер Хурчак Е.В.  
Место для оттиска печати лица, составившего описание местоположения границ публичного сервитута

Дата 26.01.2021 г.

Условные обозначения:

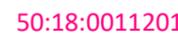
-  - граница кадастрового квартала;
-  - номер кадастрового квартала;
-  - граница публичного сервитута;
-  - граница муниципального образования;
-  - ось инженерного сооружения

Графическое описание местоположения границ публичного сервитута  
«ВЛ 110 кВ Можайск-Макарово»

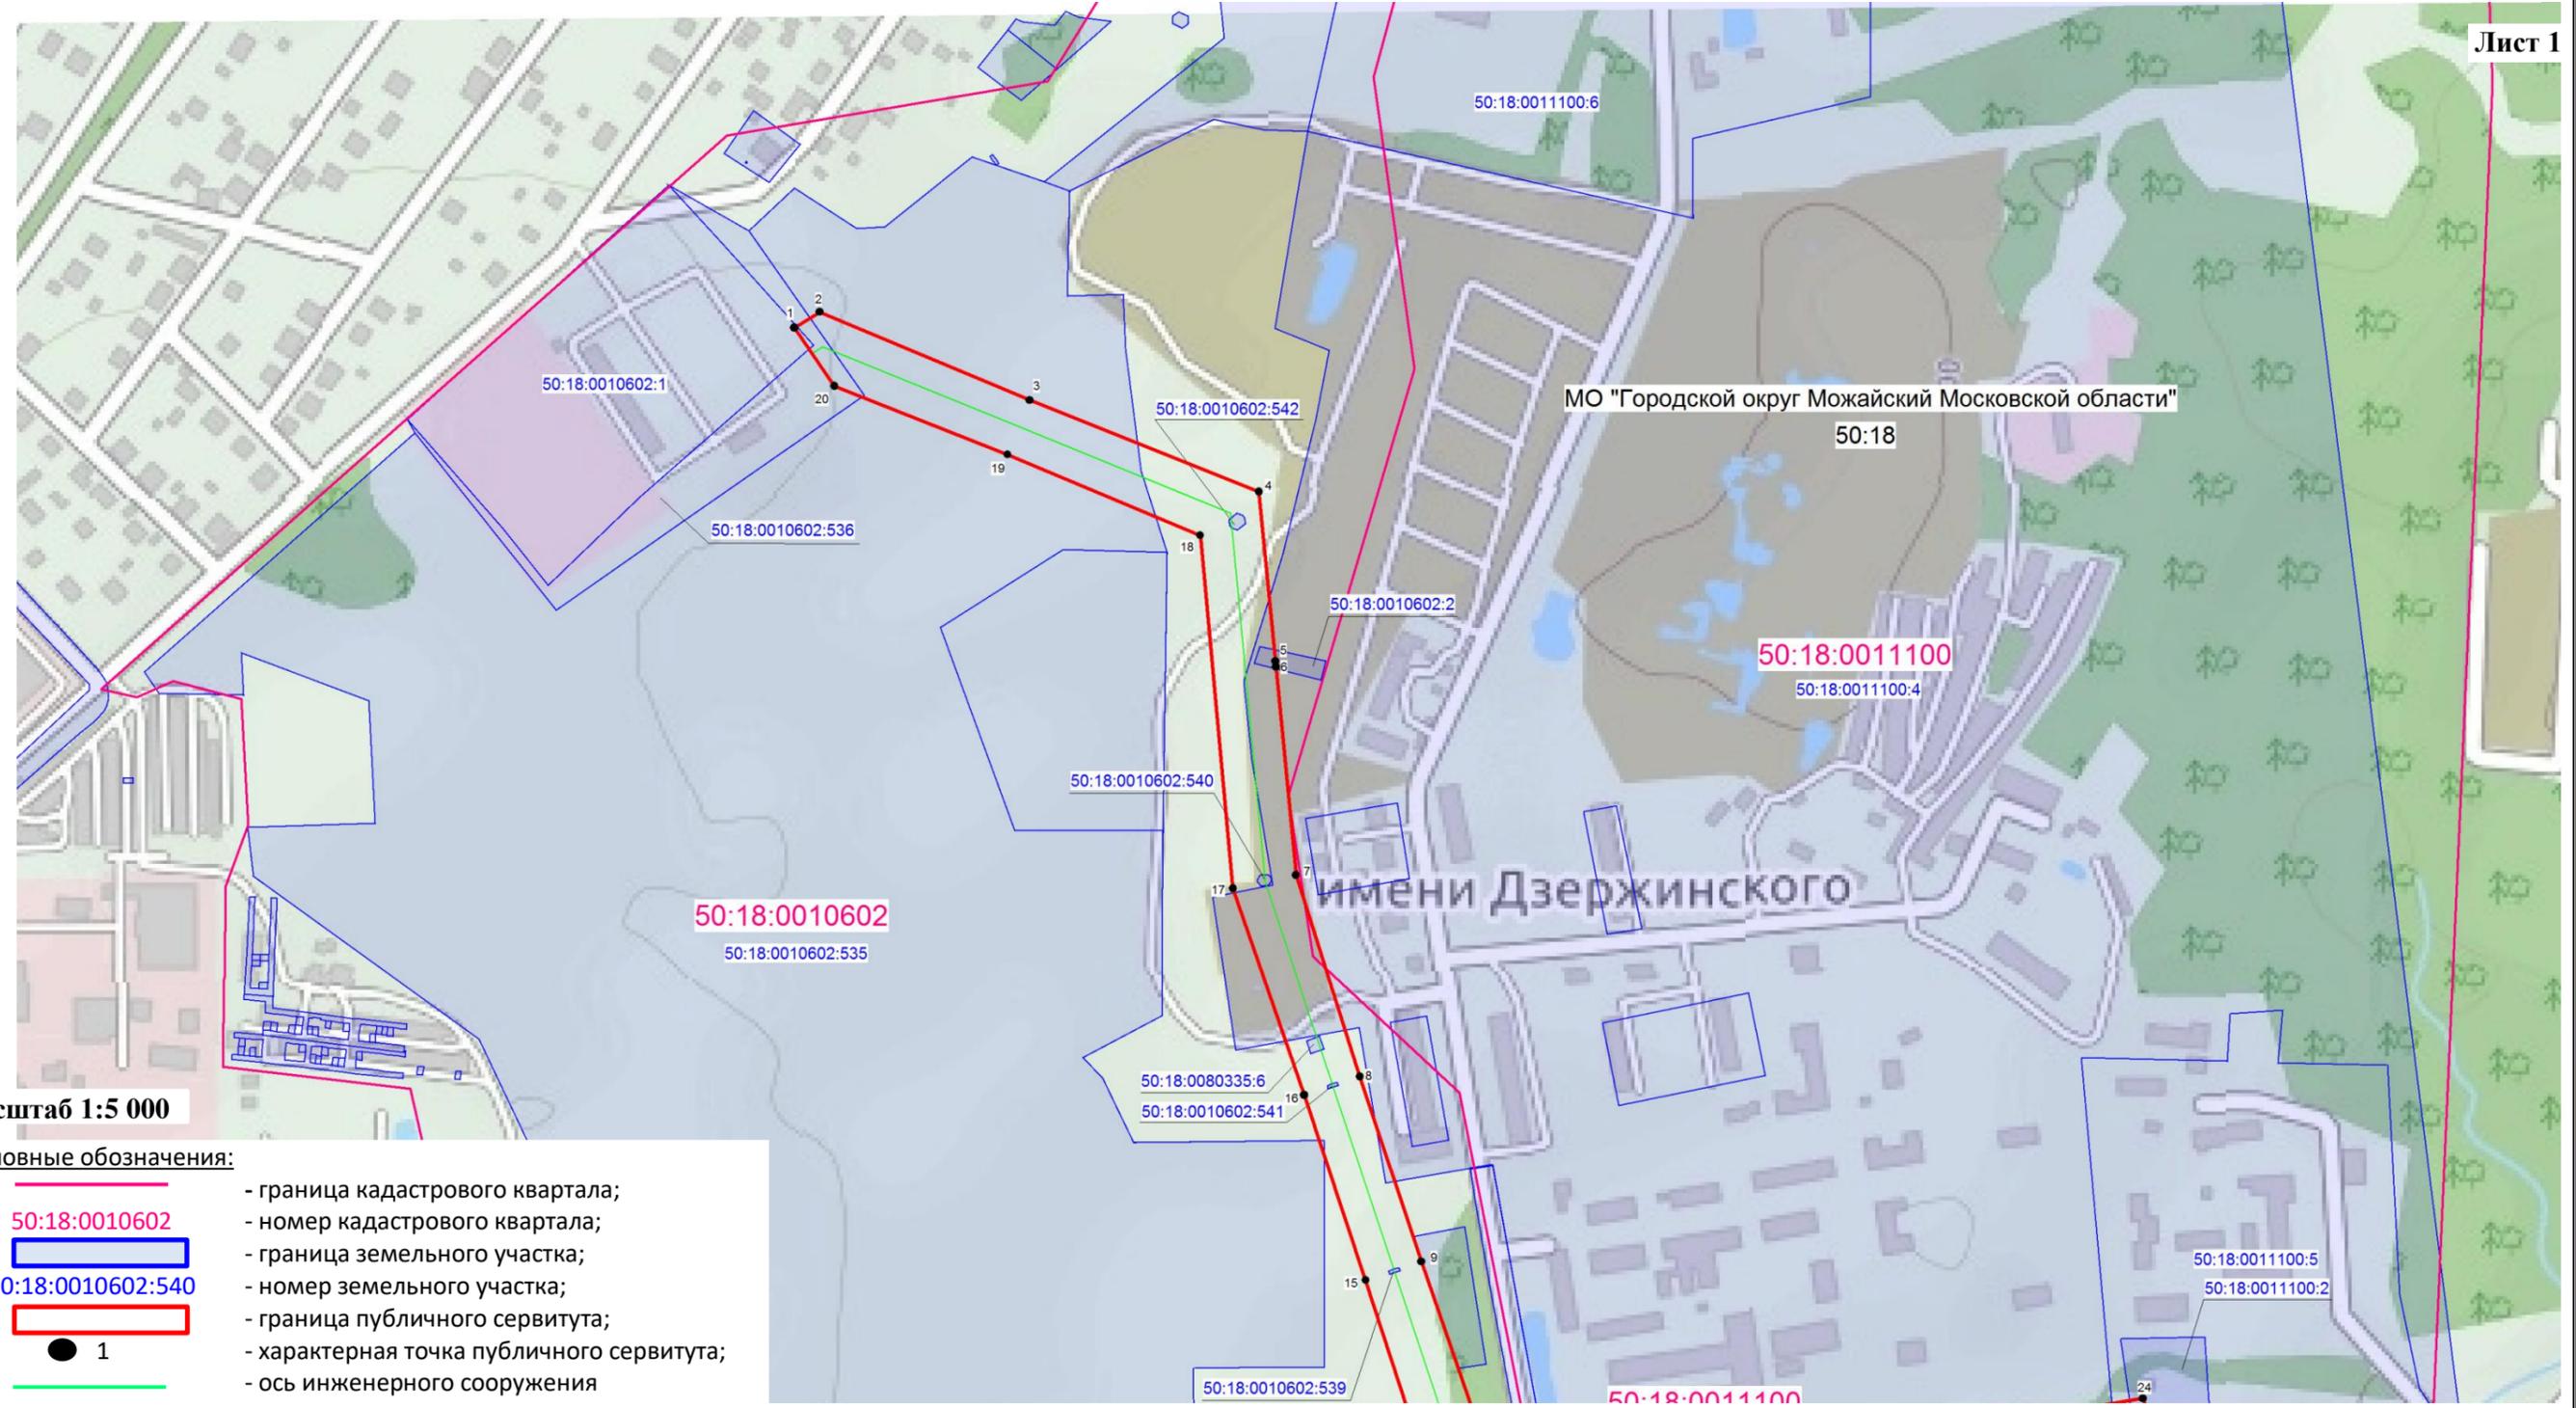

Масштаб 1:5 000

Условные обозначения:

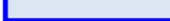-  - граница кадастрового квартала;
-  50:18:0010602 - номер кадастрового квартала;
-  - граница земельного участка;
-  50:18:0010602:540 - номер земельного участка;
-  - граница публичного сервитута;
-  1 - характерная точка публичного сервитута;
-  - ось инженерного сооружения
-  - граница муниципального образования




Кадастровый инженер Хурчак Е.В.  
Место для оттиска печатного знака, составившего описание местоположения границ публичного сервитута

Дата 26.01.2021 г.



**Графическое описание местоположения границ публичного сервитута  
«ВЛ 110 кВ Можайск-Макарово»**

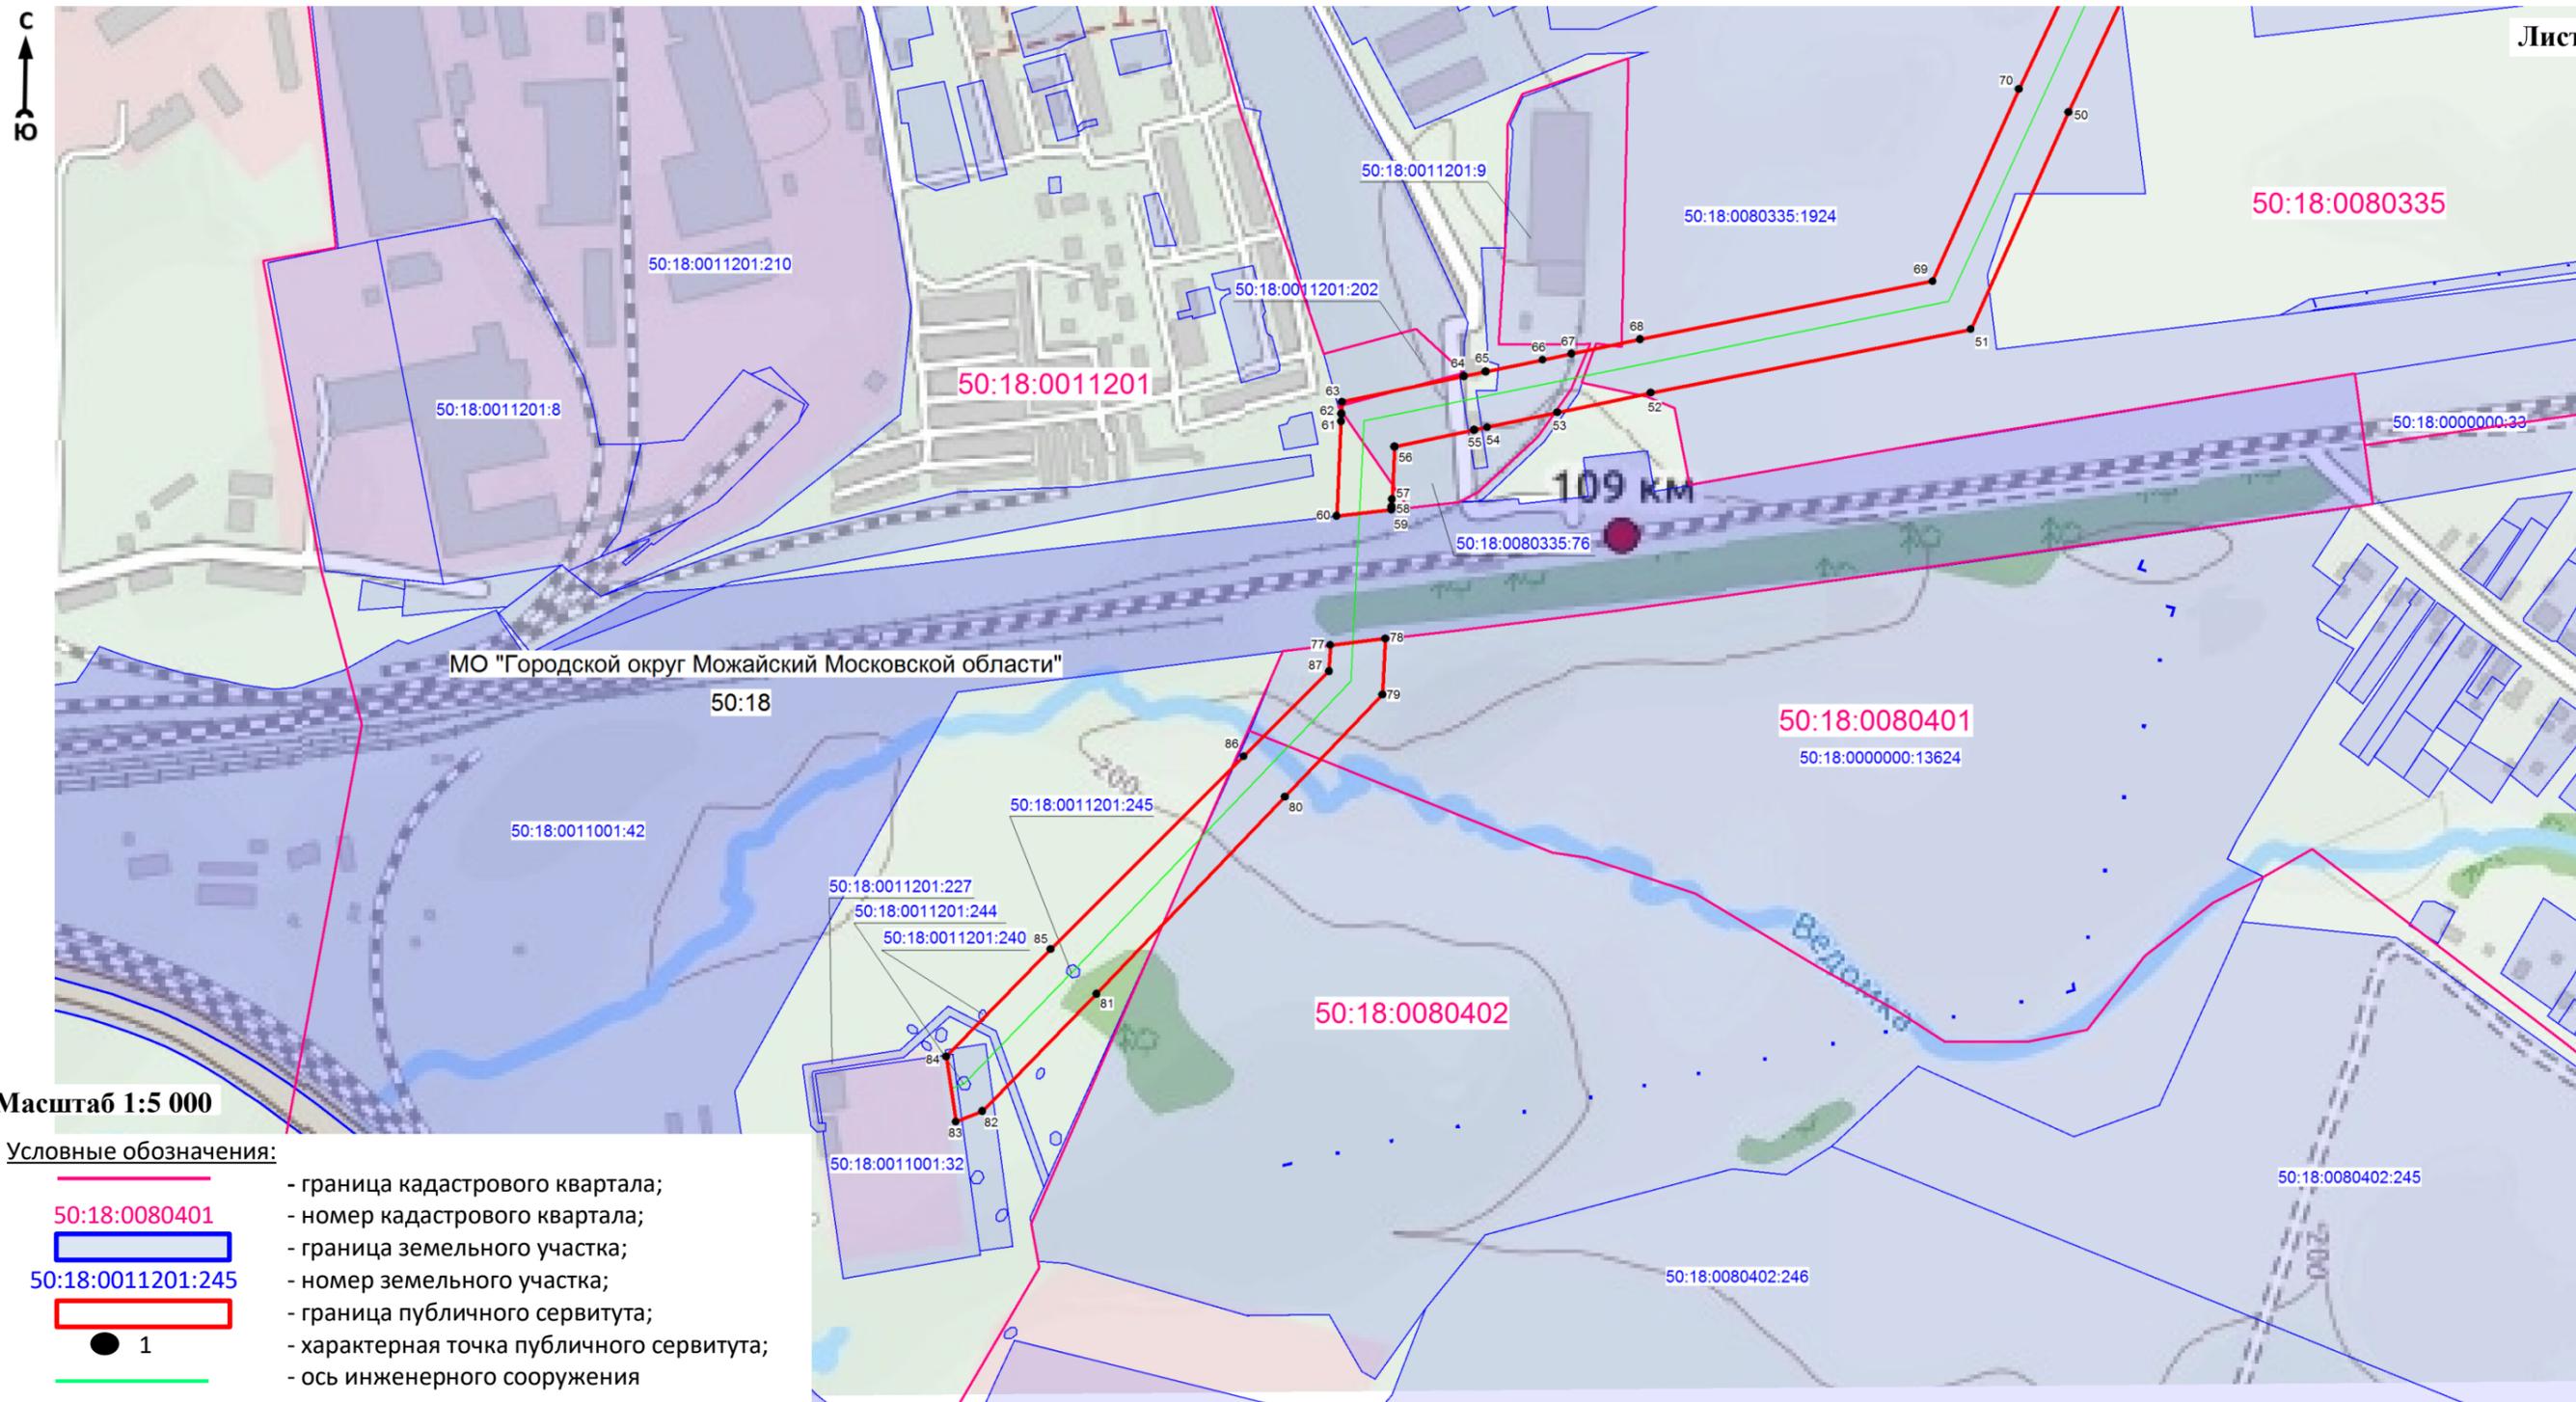

**Масштаб 1:5 000**

**Условные обозначения:**

- граница кадастрового квартала;
- 50:18:0080401 - номер кадастрового квартала;
- граница земельного участка;
- 50:18:0011201:245 - номер земельного участка;
- граница публичного сервитута;
- 1 - характеристическая точка публичного сервитута;
- ось инженерного сооружения
- граница муниципального образования



Кадастровый инженер Хурчак Е.В.  
Место для оттиска печатного знака, составившего описание местоположения границ публичного сервитута

Дата 26.01.2021 г.