



АДМИНИСТРАЦИЯ МОЖАЙСКОГО ГОРОДСКОГО ОКРУГА МОСКОВСКОЙ ОБЛАСТИ

143200, Московская область,
г. Можайск, ул. Московская, д. 15

тел. 8-496-38-22-107
Факс 8-496-38-24-908
E-mail: mozhaysk@mosreg.ru

ПОСТАНОВЛЕНИЕ от 28.05.2021 № 1630-П

об установлении публичного сервитута в порядке главы V.7. Земельного кодекса Российской Федерации по адресу (местоположение): Московская область, Можайский городской округ, поселок им. Дзержинского, кадастровый номер 50:18:0011100:68 в пользу акционерного общества «Мособлгаз» (ИНН 5032292612, ОГРН 1175024034734) в целях размещения объекта газового хозяйства – газораспределительная сеть поселка им. Дзержинского, кадастровый номер 50:18:0011100:68, в целях его беспрепятственной эксплуатации, капитального и текущего ремонта

В соответствии с Земельным кодексом Российской Федерации, Федеральным законом от 06.10.2003 № 131-ФЗ «Об общих принципах организации местного самоуправления в Российской Федерации», Законом Московской области № 23/96-ОЗ «О регулировании земельных отношений в Московской области», руководствуясь Уставом муниципального образования "Можайский городской округ", учитывая ходатайство акционерного общества «Мособлгаз» (ИНН 5032292612, ОГРН 1175024034734) от 14.04.2021 № P001-5207300732-44555205,

ПОСТАНОВЛЯЕТ:

1. Установить публичный сервитут на срок 588 месяцев в отношении земельных участков, согласно приложению № 1 к настоящему Постановлению, в пользу акционерного

общества «Мособлгаз» (ИНН 5032292612, ОГРН 1175024034734), в целях размещения объекта газового хозяйства – газораспределительная сеть поселка им. Дзержинского, кадастровый номер 50:18:0011100:68, в целях его беспрепятственной эксплуатации, капитального и текущего ремонта, в границах в соответствии с приложением № 2 к настоящему Постановлению.

Согласно планам капитального и (или) текущего ремонта, утверждаемым акционерным обществом «Мособлгаз», определяется срок, в течение которого использование земель, частей земельных участков, указанных в приложении № 1 к настоящему Постановлению и (или) расположенных на них объектов недвижимого имущества в соответствии с их разрешенным использованием будет невозможно или существенно затруднено в связи с осуществлением сервитута, но не более трех месяцев в отношении земельных участков, предназначенных для жилищного строительства (в том числе индивидуального жилищного строительства), ведения личного подсобного хозяйства, садоводства, огородничества, или одного года в отношении иных земельных участков.

Порядок установления зон с особыми условиями использования территорий и содержание ограничений прав на земельные участки в границах таких зон, в целях размещения газораспределительных сетей определен постановлением Правительства Российской Федерации от 20.11.2000 № 878 «Об утверждении Правил охраны газораспределительных сетей».

График проведения работ при осуществлении эксплуатации газораспределительной сети поселка им. Дзержинского (кадастровый номер 50:18:0011100:68) определяется планом капитального и (или) текущего ремонта или иным документом, утвержденным акционерным обществом «Мособлгаз».

Акционерное общество «Мособлгаз» обязано привести земли, земельные участки, указанные в приложении № 1 к настоящему Постановлению в состояние, пригодное для использования в соответствии с видом разрешенного использования, снести инженерное сооружение, размещенное на основании публичного сервитута, в сроки, предусмотренные пунктом 8 статьи 39.50 Земельного кодекса Российской Федерации.

2. Администрации в течение 5 рабочих дней направить копию настоящего Постановления в Управление Федеральной службы государственной регистрации, кадастра и картографии по Московской области для внесения сведений об установлении публичного сервитута в отношении земельных участков, указанных в пункте 1 настоящего Постановления, в Единый государственный реестр недвижимости.

3. Администрации в течение 5 рабочих дней опубликовать настоящее Постановление (без сведений о границах публичного сервитута) в газете "Новая Жизнь" и разместить на официальном информационном сайте администрации - www.admmozhaysk.ru. Управлению по земельным отношениям Администрации Можайского городского округа Московской области в течение 5 рабочих дней направить копию настоящего Постановления правообладателям земельных участков, в отношении которых принято решение об установлении публичного сервитута. Управлению по земельным отношениям Администрации Можайского городского округа Московской области в течении 5 рабочих дней разместить копию настоящего Постановления в общедоступных местах (на досках объявлений, размещенных во всех подъездах многоквартирного дома, или в пределах земельного участка, на котором расположен многоквартирный дом).

4. Управлению по земельным отношениям Администрации Можайского городского округа Московской области в течение 5 рабочих дней направить обладателю публичного сервитута копию настоящего Постановления, сведения о лицах, являющихся правообладателями земельных участков, сведения о лицах, подавших заявления об учете их прав (обременений прав) на земельные участки, способах связи с ними, копии документов, подтверждающих права указанных лиц на земельные участки.

5. Контроль за выполнением настоящего Постановления возложить на заместителя Главы Администрации Можайского городского округа Московской области Клинских М.М.

Глава Можайского
городского округа



Д.В. Мордвинцев

**Приложение № 1
к Постановлению
от 28.05.2021 № 1630-П**

№	Кадастровый номер земельного участка	Адрес / описание местоположения
1	2	3
1	50:18:0000000:16990	Московская область, р-н Можайский
2	50:18:0000000:17029	Российская Федерация, Московская область, Можайский муниципальный район
3	50:18:0011100:4	Московская район, Можайский район, п. им.Дзержинского
4	50:18:0011100:7	Местоположение установлено относительно ориентира, расположенного в границах участка. Почтовый адрес ориентира: обл. Московская, р-н Можайский, п. Дзержинского
5	50:18:0011100:8	Московская область, Можайский район, п. им. Дзержинского
6	50:18:0011100:9	Местоположение установлено относительно ориентира, расположенного в границах участка. Почтовый адрес ориентира: обл. Московская, р-н Можайский, п. Дзержинского
7	50:18:0011100:10	Местоположение установлено относительно ориентира, расположенного в границах участка. Почтовый адрес ориентира: обл. Московская, р-н Можайский, п. Дзержинского

ОПИСАНИЕ МЕСТОПОЛОЖЕНИЯ ГРАНИЦ

Зона публичного сервитута объекта «Газораспределительная сеть поселка им. Дзержинского», кадастровый номер 50:18:0011100:68

(наименование объекта, местоположение границ которого описано (далее - объект))

Раздел 1

Сведения об объекте

№ п/п	Характеристики объекта	Описание характеристик
1	2	3
1	Местоположение объекта	Московская область, Можайский городской округ, им. Дзержинского п
2	Площадь объекта ± величина погрешности определения площади ($P \pm \Delta P$)	6 907 м ² ± 29 м ²
3	Иные характеристики объекта	Вид объекта реестра границ: Зона с особыми условиями использования территории Содержание ограничений использования объектов недвижимости в пределах зоны или территории: Публичный сервитут, для целей размещения линейных объектов системы газоснабжения, их неотъемлемых технологических частей. Срок установления 49 лет.

Раздел 2

Сведения о местоположении границ объекта

1. Система координат МСК 50, зона 1

2. Сведения о характерных точках границ объекта

Обозначение характерных точек границ	Координаты, м		Метод определения координат характерной точки	Средняя квадратическая погрешность положения характерной точки (Mt), м	Описание обозначения точки на местности (при наличии)
	X	Y			
1	2	3	4	5	6
1	440 948,21	1 286 447,13	Аналитический метод	0,10	—
2	440 963,07	1 286 528,92		0,10	
3	440 979,00	1 286 609,83		0,10	
4	440 997,15	1 286 606,67		0,10	
5	440 997,21	1 286 607,02		0,10	
6	440 972,39	1 286 612,49		0,10	
7	440 972,86	1 286 616,46		0,10	
8	440 995,30	1 286 611,53		0,10	
9	440 996,94	1 286 624,20		0,10	
10	441 000,26	1 286 640,00		0,10	
11	441 011,26	1 286 637,87		0,10	
12	441 011,71	1 286 640,37		0,10	
13	441 016,62	1 286 639,49		0,10	
14	441 017,77	1 286 639,20		0,10	
15	441 016,63	1 286 632,75		0,10	
16	441 003,38	1 286 635,32		0,10	
17	441 000,89	1 286 623,53		0,10	
18	440 999,22	1 286 610,67		0,10	
19	441 026,98	1 286 604,78		0,10	
20	441 029,82	1 286 620,62		0,10	
21	441 033,76	1 286 619,92		0,10	
22	441 030,90	1 286 603,95		0,10	
23	441 039,43	1 286 602,14		0,10	
24	441 042,83	1 286 618,13		0,10	
25	441 046,74	1 286 617,30		0,10	
26	441 043,34	1 286 601,31		0,10	
27	441 064,64	1 286 596,78		0,10	
28	441 067,77	1 286 613,18		0,10	
29	441 071,69	1 286 612,44		0,10	
30	441 068,55	1 286 595,95		0,10	
31	441 081,27	1 286 593,25		0,10	
32	441 097,43	1 286 664,23		0,10	
33	441 162,77	1 286 673,67		0,10	
34	441 158,40	1 286 685,35		0,10	
35	441 149,85	1 286 705,58		0,10	
36	441 137,92	1 286 736,27		0,10	
37	441 131,70	1 286 751,80		0,10	
38	441 131,11	1 286 752,77		0,10	
39	441 122,09	1 286 750,02		0,10	
40	441 119,24	1 286 753,30		0,10	
41	441 128,97	1 286 756,30		0,10	
42	441 109,91	1 286 787,81		0,10	
43	441 101,98	1 286 800,50		0,10	
44	441 070,24	1 286 843,20		0,10	
45	441 031,92	1 286 846,60		0,10	
46	441 015,04	1 286 846,14		0,10	
47	441 015,13	1 286 850,14		0,10	

Раздел 2

Сведения о местоположении границ объекта

1	2	3	4	5	6
48	441 032,05	1 286 850,61	Аналитический метод	0,10	—
49	441 072,37	1 286 847,04		0,10	
50	441 093,87	1 286 818,15		0,10	
51	441 105,45	1 286 826,74		0,10	
52	441 107,83	1 286 823,52		0,10	
53	441 096,25	1 286 814,94		0,10	
54	441 105,29	1 286 802,76		0,10	
55	441 113,32	1 286 789,90		0,10	
56	441 135,29	1 286 753,59		0,10	
57	441 141,64	1 286 737,74		0,10	
58	441 153,57	1 286 707,13		0,10	
59	441 162,57	1 286 710,91		0,10	
60	441 164,31	1 286 707,28		0,10	
61	441 155,10	1 286 703,43		0,10	
62	441 162,13	1 286 686,81		0,10	
63	441 165,05	1 286 678,71		0,10	
64	441 166,71	1 286 674,59		0,10	
65	441 179,45	1 286 679,16		0,10	
66	441 181,34	1 286 675,60		0,10	
67	441 166,07	1 286 670,10		0,10	
68	441 100,72	1 286 660,67		0,10	
69	441 084,07	1 286 587,45		0,10	
70	441 077,51	1 286 554,31		0,10	
71	441 107,73	1 286 550,19		0,10	
72	441 110,81	1 286 550,32		0,10	
73	441 123,45	1 286 561,45		0,10	
74	441 142,76	1 286 561,06		0,10	
75	441 142,75	1 286 551,54		0,10	
76	441 138,78	1 286 552,03		0,10	
77	441 138,76	1 286 557,14		0,10	
78	441 124,92	1 286 557,42		0,10	
79	441 112,40	1 286 546,39		0,10	
80	441 107,54	1 286 546,18		0,10	
81	441 076,75	1 286 550,38		0,10	
82	441 075,76	1 286 545,18		0,10	
83	441 071,83	1 286 545,92		0,10	
84	441 071,94	1 286 546,47		0,10	
85	441 059,52	1 286 548,79		0,10	
86	441 058,95	1 286 546,12		0,10	
87	441 055,04	1 286 546,95		0,10	
88	441 055,58	1 286 549,53		0,10	
89	441 043,89	1 286 551,71		0,10	
90	441 043,49	1 286 549,13		0,10	
91	441 039,53	1 286 549,75		0,10	
92	441 039,95	1 286 552,45		0,10	
93	441 021,71	1 286 555,85		0,10	
94	441 021,27	1 286 553,28		0,10	
95	441 017,33	1 286 553,95		0,10	
96	441 018,45	1 286 560,53		0,10	
97	441 072,68	1 286 550,40		0,10	
98	441 076,75	1 286 571,48		0,10	
99	441 080,40	1 286 589,34		0,10	
100	441 001,12	1 286 606,17		0,10	
101	441 000,36	1 286 602,05		0,10	
102	440 982,18	1 286 605,22		0,10	

Раздел 2


Сведения о местоположении границ объекта

1	2	3	4	5	6
103	440 967,00	1 286 528,17	Аналитический метод	0,10	—
104	440 952,12	1 286 446,32		0,10	
105	440 950,52	1 286 439,52		0,10	
106	440 966,14	1 286 437,25		0,10	
107	441 017,05	1 286 428,03		0,10	
108	441 020,19	1 286 427,58		0,10	
109	441 023,92	1 286 429,22		0,10	
110	441 028,63	1 286 428,51		0,10	
111	441 060,50	1 286 422,10		0,10	
112	441 070,55	1 286 420,30		0,10	
113	441 085,54	1 286 417,00		0,10	
114	441 141,19	1 286 407,39		0,10	
115	441 187,38	1 286 399,13		0,10	
116	441 200,06	1 286 397,40		0,10	
117	441 219,34	1 286 395,96		0,10	
118	441 229,31	1 286 398,27		0,10	
119	441 234,66	1 286 426,94		0,10	
120	441 208,35	1 286 432,01		0,10	
121	441 204,46	1 286 432,93		0,10	
122	441 189,88	1 286 437,04		0,10	
123	441 189,55	1 286 436,06		0,10	
124	441 185,64	1 286 436,96		0,10	
125	441 187,31	1 286 441,93		0,10	
126	441 207,25	1 286 436,29		0,10	
127	441 239,34	1 286 430,11		0,10	
128	441 232,79	1 286 395,03		0,10	
129	441 219,65	1 286 391,93		0,10	
130	441 204,66	1 286 393,05		0,10	
131	441 197,15	1 286 349,98		0,10	
132	441 201,88	1 286 349,16		0,10	
133	441 204,03	1 286 363,82		0,10	
134	441 207,99	1 286 363,24		0,10	
135	441 205,85	1 286 348,67		0,10	
136	441 212,34	1 286 347,87		0,10	
137	441 208,39	1 286 325,81		0,10	
138	441 204,30	1 286 326,26		0,10	
139	441 207,64	1 286 344,42		0,10	
140	441 199,66	1 286 345,41		0,10	
141	441 180,06	1 286 349,38		0,10	
142	441 177,75	1 286 331,53		0,10	
143	441 173,78	1 286 332,04		0,10	
144	441 176,39	1 286 352,23		0,10	
145	441 180,63	1 286 368,63		0,10	
146	441 184,60	1 286 368,36		0,10	
147	441 180,79	1 286 353,32		0,10	
148	441 193,23	1 286 350,75		0,10	
149	441 196,43	1 286 368,63		0,10	
150	441 200,58	1 286 393,35		0,10	
151	441 186,75	1 286 395,18	0,10		
152	441 132,56	1 286 404,82	0,10		
153	441 127,13	1 286 373,47	0,10		
154	441 123,19	1 286 374,15	0,10		
155	441 128,61	1 286 405,50	0,10		
156	441 084,88	1 286 413,05	0,10		
157	441 073,72	1 286 415,51	0,10		

Раздел 2

Сведения о местоположении границ объекта					
1	2	3	4	5	6
158	441 073,12	1 286 411,68	Аналитический метод	0,10	—
159	441 074,59	1 286 411,45		0,10	
160	441 069,07	1 286 374,90		0,10	
161	441 063,70	1 286 376,22		0,10	
162	441 036,57	1 286 381,54		0,10	
163	440 980,49	1 286 391,60		0,10	
164	440 981,96	1 286 398,97		0,10	
165	440 985,88	1 286 398,19		0,10	
166	440 985,21	1 286 394,82		0,10	
167	440 992,94	1 286 393,43		0,10	
168	440 993,59	1 286 396,57		0,10	
169	440 997,51	1 286 395,75		0,10	
170	440 996,88	1 286 392,72		0,10	
171	441 008,29	1 286 390,68		0,10	
172	441 008,79	1 286 393,74		0,10	
173	441 012,74	1 286 393,10		0,10	
174	441 012,23	1 286 389,97		0,10	
175	441 023,90	1 286 387,87		0,10	
176	441 024,46	1 286 390,96		0,10	
177	441 028,40	1 286 390,25		0,10	
178	441 027,84	1 286 387,17		0,10	
179	441 035,37	1 286 385,82		0,10	
180	441 036,03	1 286 389,03		0,10	
181	441 039,95	1 286 388,22		0,10	
182	441 039,30	1 286 385,08		0,10	
183	441 051,84	1 286 382,62		0,10	
184	441 052,33	1 286 385,78		0,10	
185	441 056,28	1 286 385,18		0,10	
186	441 055,77	1 286 381,85		0,10	
187	441 065,76	1 286 379,83		0,10	
188	441 070,04	1 286 408,11	0,10		
189	441 068,55	1 286 408,34	0,10		
190	441 069,80	1 286 416,32	0,10		
191	441 059,75	1 286 418,17	0,10		
192	441 027,94	1 286 424,57	0,10		
193	441 024,47	1 286 425,09	0,10		
194	441 020,76	1 286 423,46	0,10		
195	441 016,40	1 286 424,08	0,10		
196	440 965,51	1 286 433,31	0,10		
197	440 950,85	1 286 435,39	0,10		
198	440 945,67	1 286 436,39	0,10		
1	440 948,21	1 286 447,13	0,10		
3. Сведения о характерных точках части (частей) границы объекта					
1	2	3	4	5	6
—	—	—	—	—	—

Раздел 4
План границ объекта

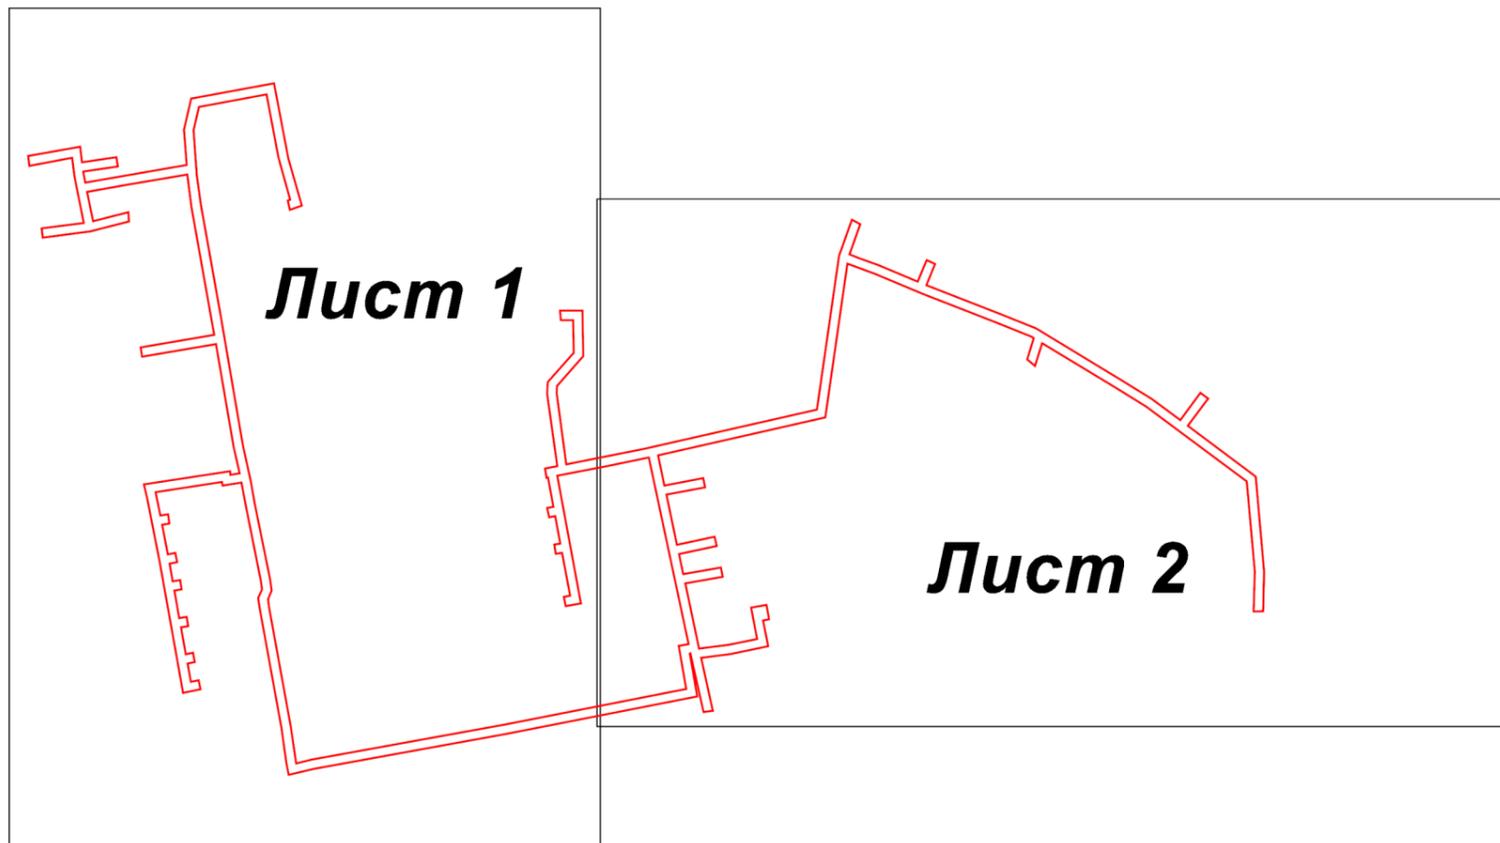

Масштаб 1:3 000

Используемые условные знаки и обозначения:


- 7 - характерная точка границы зоны
- (красная линия) - граница зоны
- (серая линия) - граница земельного участка по сведениям ЕГРН
- (темно-серая линия) - граница кадастрового квартала по сведениям ЕГРН

Подпись _____ Дата « 26 » марта 20 21 г.

Место для оттиска печати (при наличии) лица, составившего описание местоположения границ объекта





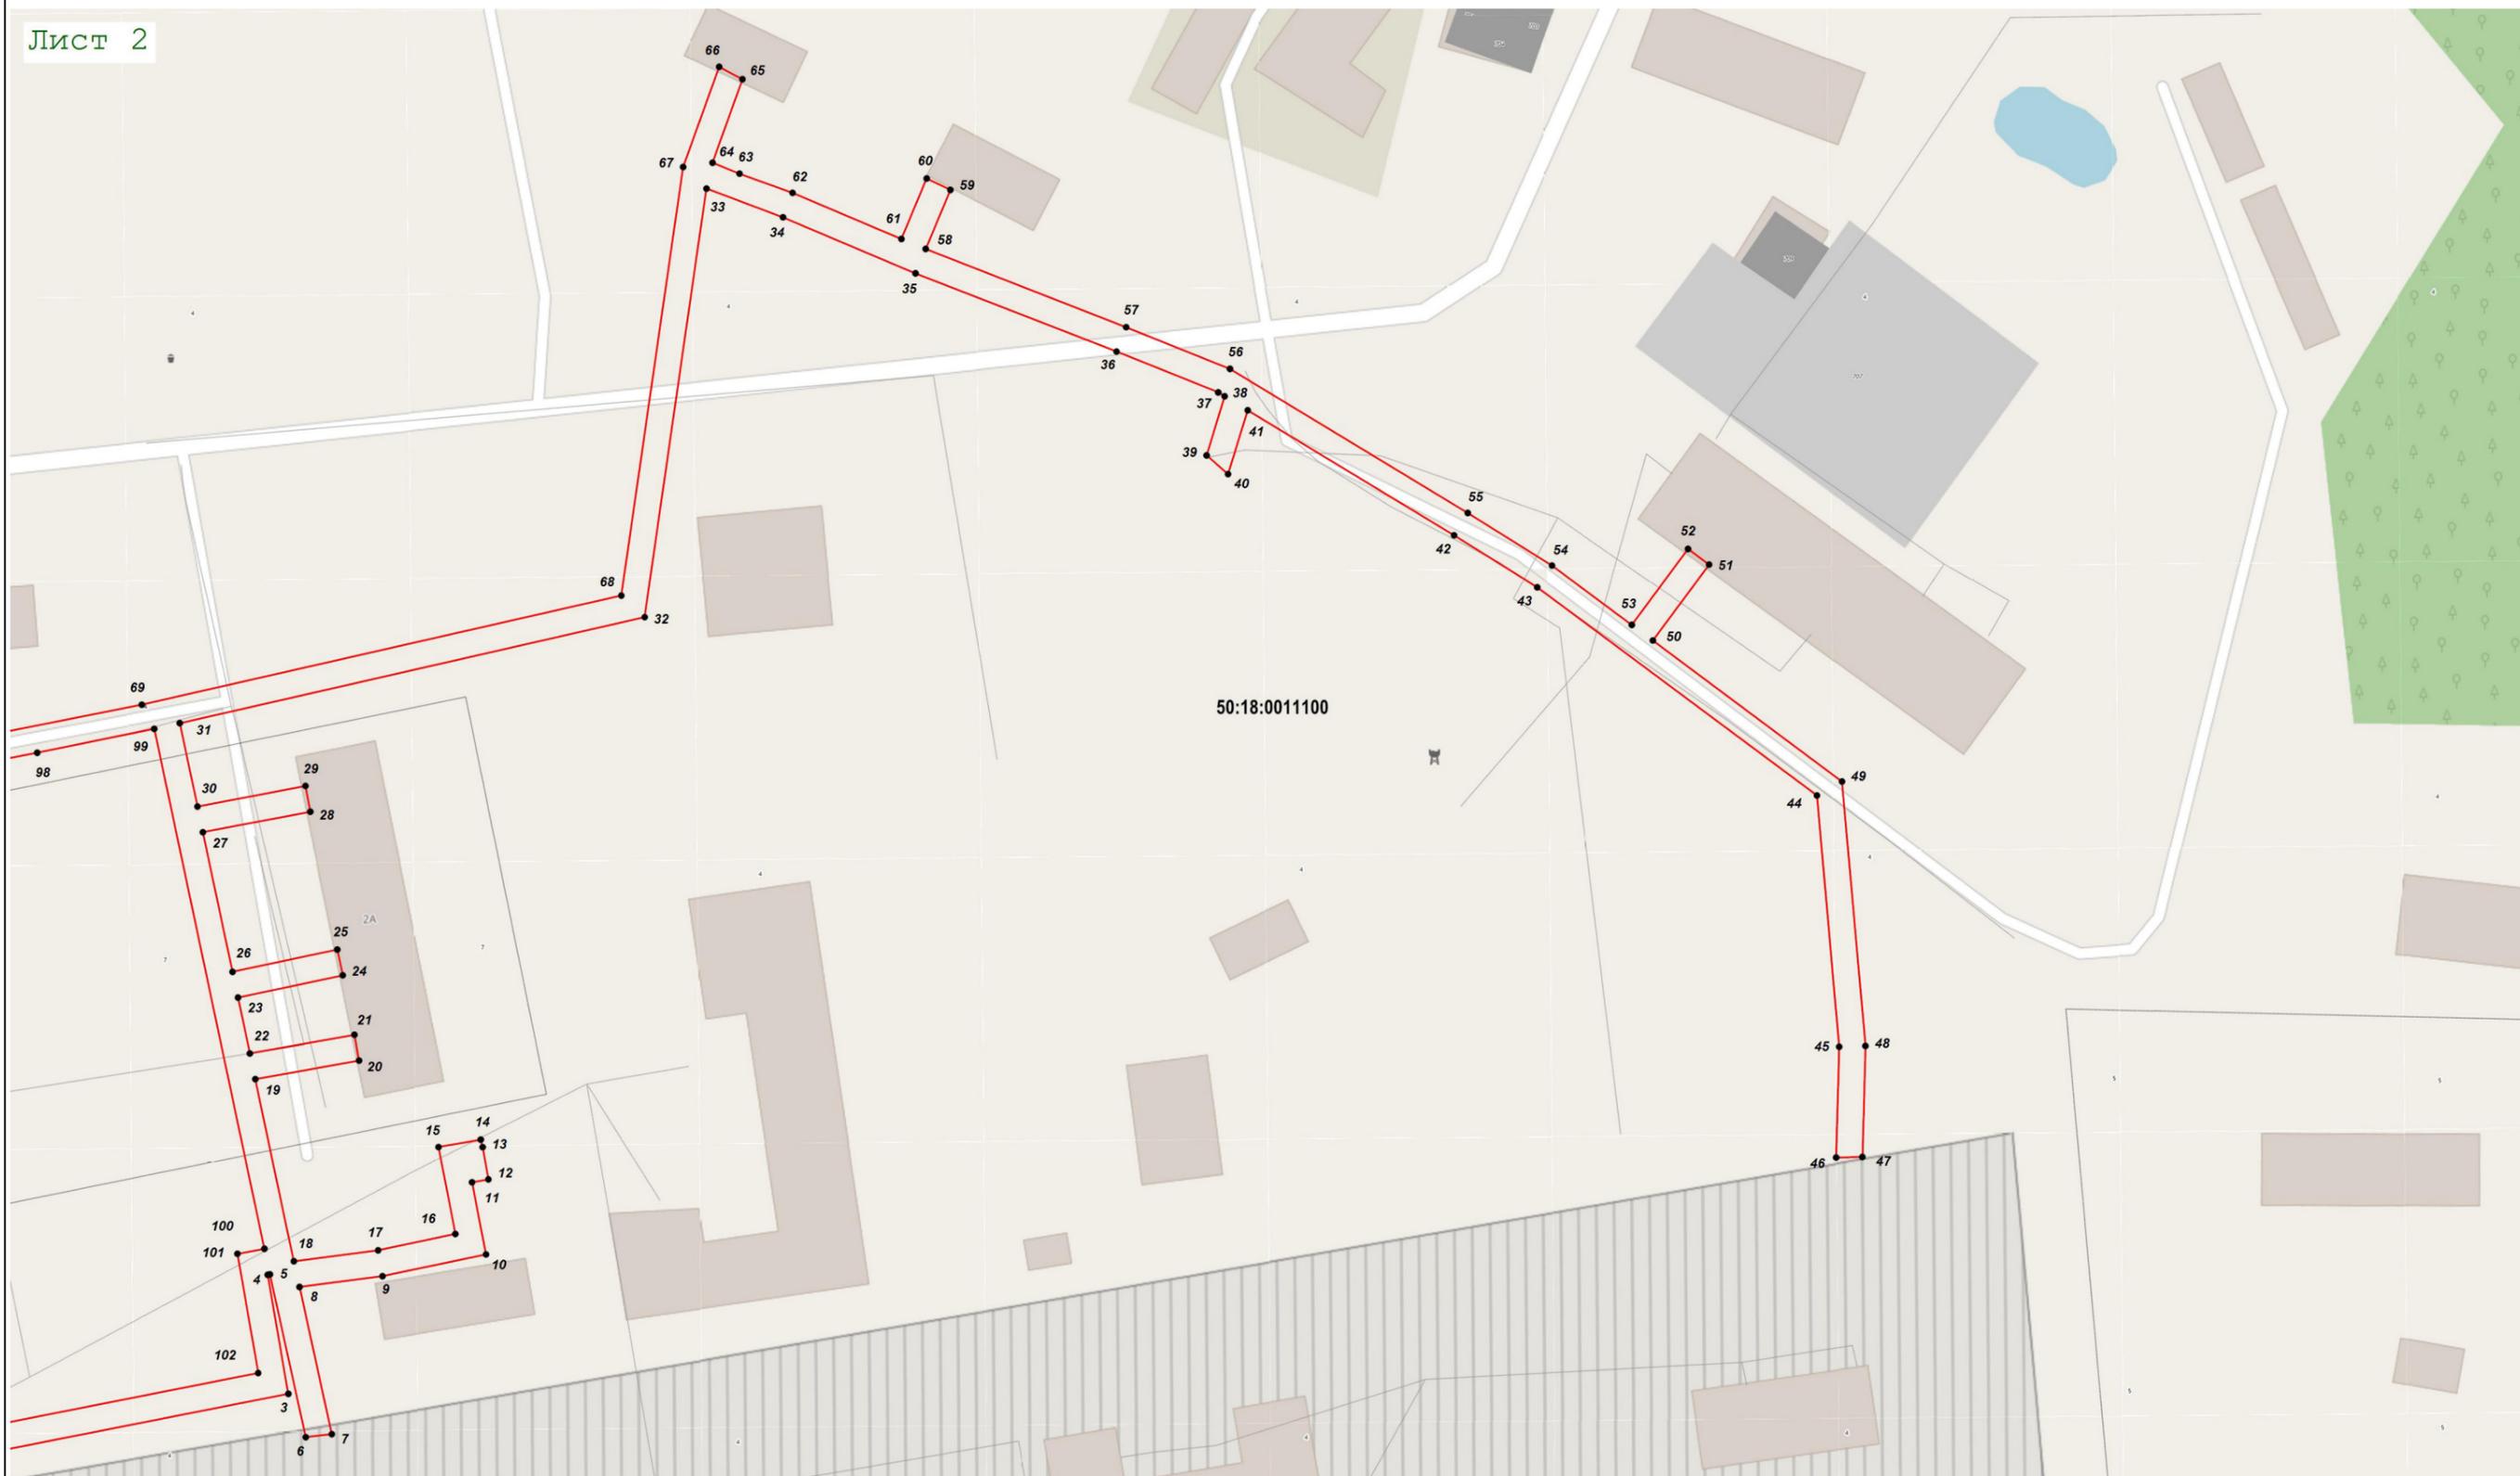

Масштаб 1:1 000