

ОПИСАНИЕ МЕСТОПОЛОЖЕНИЯ ГРАНИЦ

Публичный сервитут объекта "Распределительный газопровод среднего давления $P \leq 0,3$ МПа, расположенный по адресу: Московская область, Можайский городской округ, д. Красновидово. Догазификация д. Красновидово, Можайский городской округ, Московская область"

(наименование объекта, местоположение границ которого описано (далее - объект))

Раздел 1

Сведения об объекте		
№ п/п	Характеристики объекта	Описание характеристик
1	2	3
1	Местоположение объекта	Московская область, Можайский г.о., Красновидово д
2	Площадь объекта \pm величина погрешности определения площади ($P \pm \Delta P$)	693 м ² \pm 9 м ²
3	Иные характеристики объекта	Вид объекта реестра границ: Зона с особыми условиями использования территории Содержание ограничений использования объектов недвижимости в пределах зоны или территории: Публичный сервитут для целей размещения линейных объектов системы газоснабжения, их неотъемлемых технологических частей в пользу АО "Мособлгаз", почтовый адрес: 143082, Московская область, Одинцовский г.о., д. Раздоры, 1-й км Рублево-Успенского шоссе, д. 1, корп.Б, адрес электронной почты: severo-zapad@mosoblgaz.ru. Срок установления 588 месяцев.

Раздел 2

Сведения о местоположении границ объекта

1. Система координат МСК-50, зона 1

2. Сведения о характерных точках границ объекта


Обозначение характерных точек границ	Координаты, м		Метод определения координат характерной точки	Средняя квадратическая погрешность положения характерной точки (Mt), м	Описание обозначения точки на местности (при наличии)
	X	Y			
1	2	3	4	5	6
Зона с ОУ1(1)					
н1	449 717,26	1 274 802,61	Метод спутниковых геодезических измерений (определений)	0,10	—
н2	449 733,03	1 274 841,71		0,10	
н3	449 739,84	1 274 857,41		0,10	
н4	449 754,28	1 274 884,07		0,10	
н5	449 770,05	1 274 911,05		0,10	
н6	449 775,78	1 274 923,68		0,10	
н7	449 778,92	1 274 929,33		0,10	
н8	449 779,18	1 274 929,76		0,10	
н9	449 790,95	1 274 922,61		0,10	
н10	449 793,00	1 274 926,04		0,10	
н11	449 777,83	1 274 935,26		0,10	
н12	449 775,47	1 274 931,35		0,10	
н13	449 772,17	1 274 925,25		0,10	
н14	449 767,62	1 274 915,31		0,10	
н15	449 765,30	1 274 916,77		0,10	
н16	449 763,11	1 274 913,34		0,10	
н17	449 765,86	1 274 911,63		0,10	

Раздел 2

Сведения о местоположении границ объекта

1	2	3	4	5	6
н18	449 751,88	1 274 887,92	Метод спутниковых геодезических измерений (определений)	0,10	—
н19	449 748,52	1 274 889,99		0,10	
н20	449 746,51	1 274 886,48		0,10	
н21	449 749,99	1 274 884,42		0,10	
н22	449 736,14	1 274 859,11		0,10	
н23	449 730,20	1 274 845,10		0,10	
н24	449 727,52	1 274 846,30		0,10	
н25	449 725,99	1 274 842,65		0,10	
н26	449 728,61	1 274 841,39		0,10	
н27	449 724,94	1 274 832,34		0,10	
н28	449 713,48	1 274 804,09		0,10	
н1	449 717,26	1 274 802,61		0,10	
Зона с ОУ1(2)					
н29	449 836,05	1 275 001,99	Метод спутниковых геодезических измерений (определений)	0,10	—
н30	449 856,95	1 275 039,76		0,10	
н31	449 857,02	1 275 039,90		0,10	
н32	449 860,28	1 275 046,02		0,10	
н33	449 859,37	1 275 045,43		0,10	
н29	449 836,05	1 275 001,99		0,10	
3. Сведения о характерных точках части (частей) границы объекта					
1	2	3	4	5	6
—	—	—	—	—	—

Раздел 4
План границ объекта

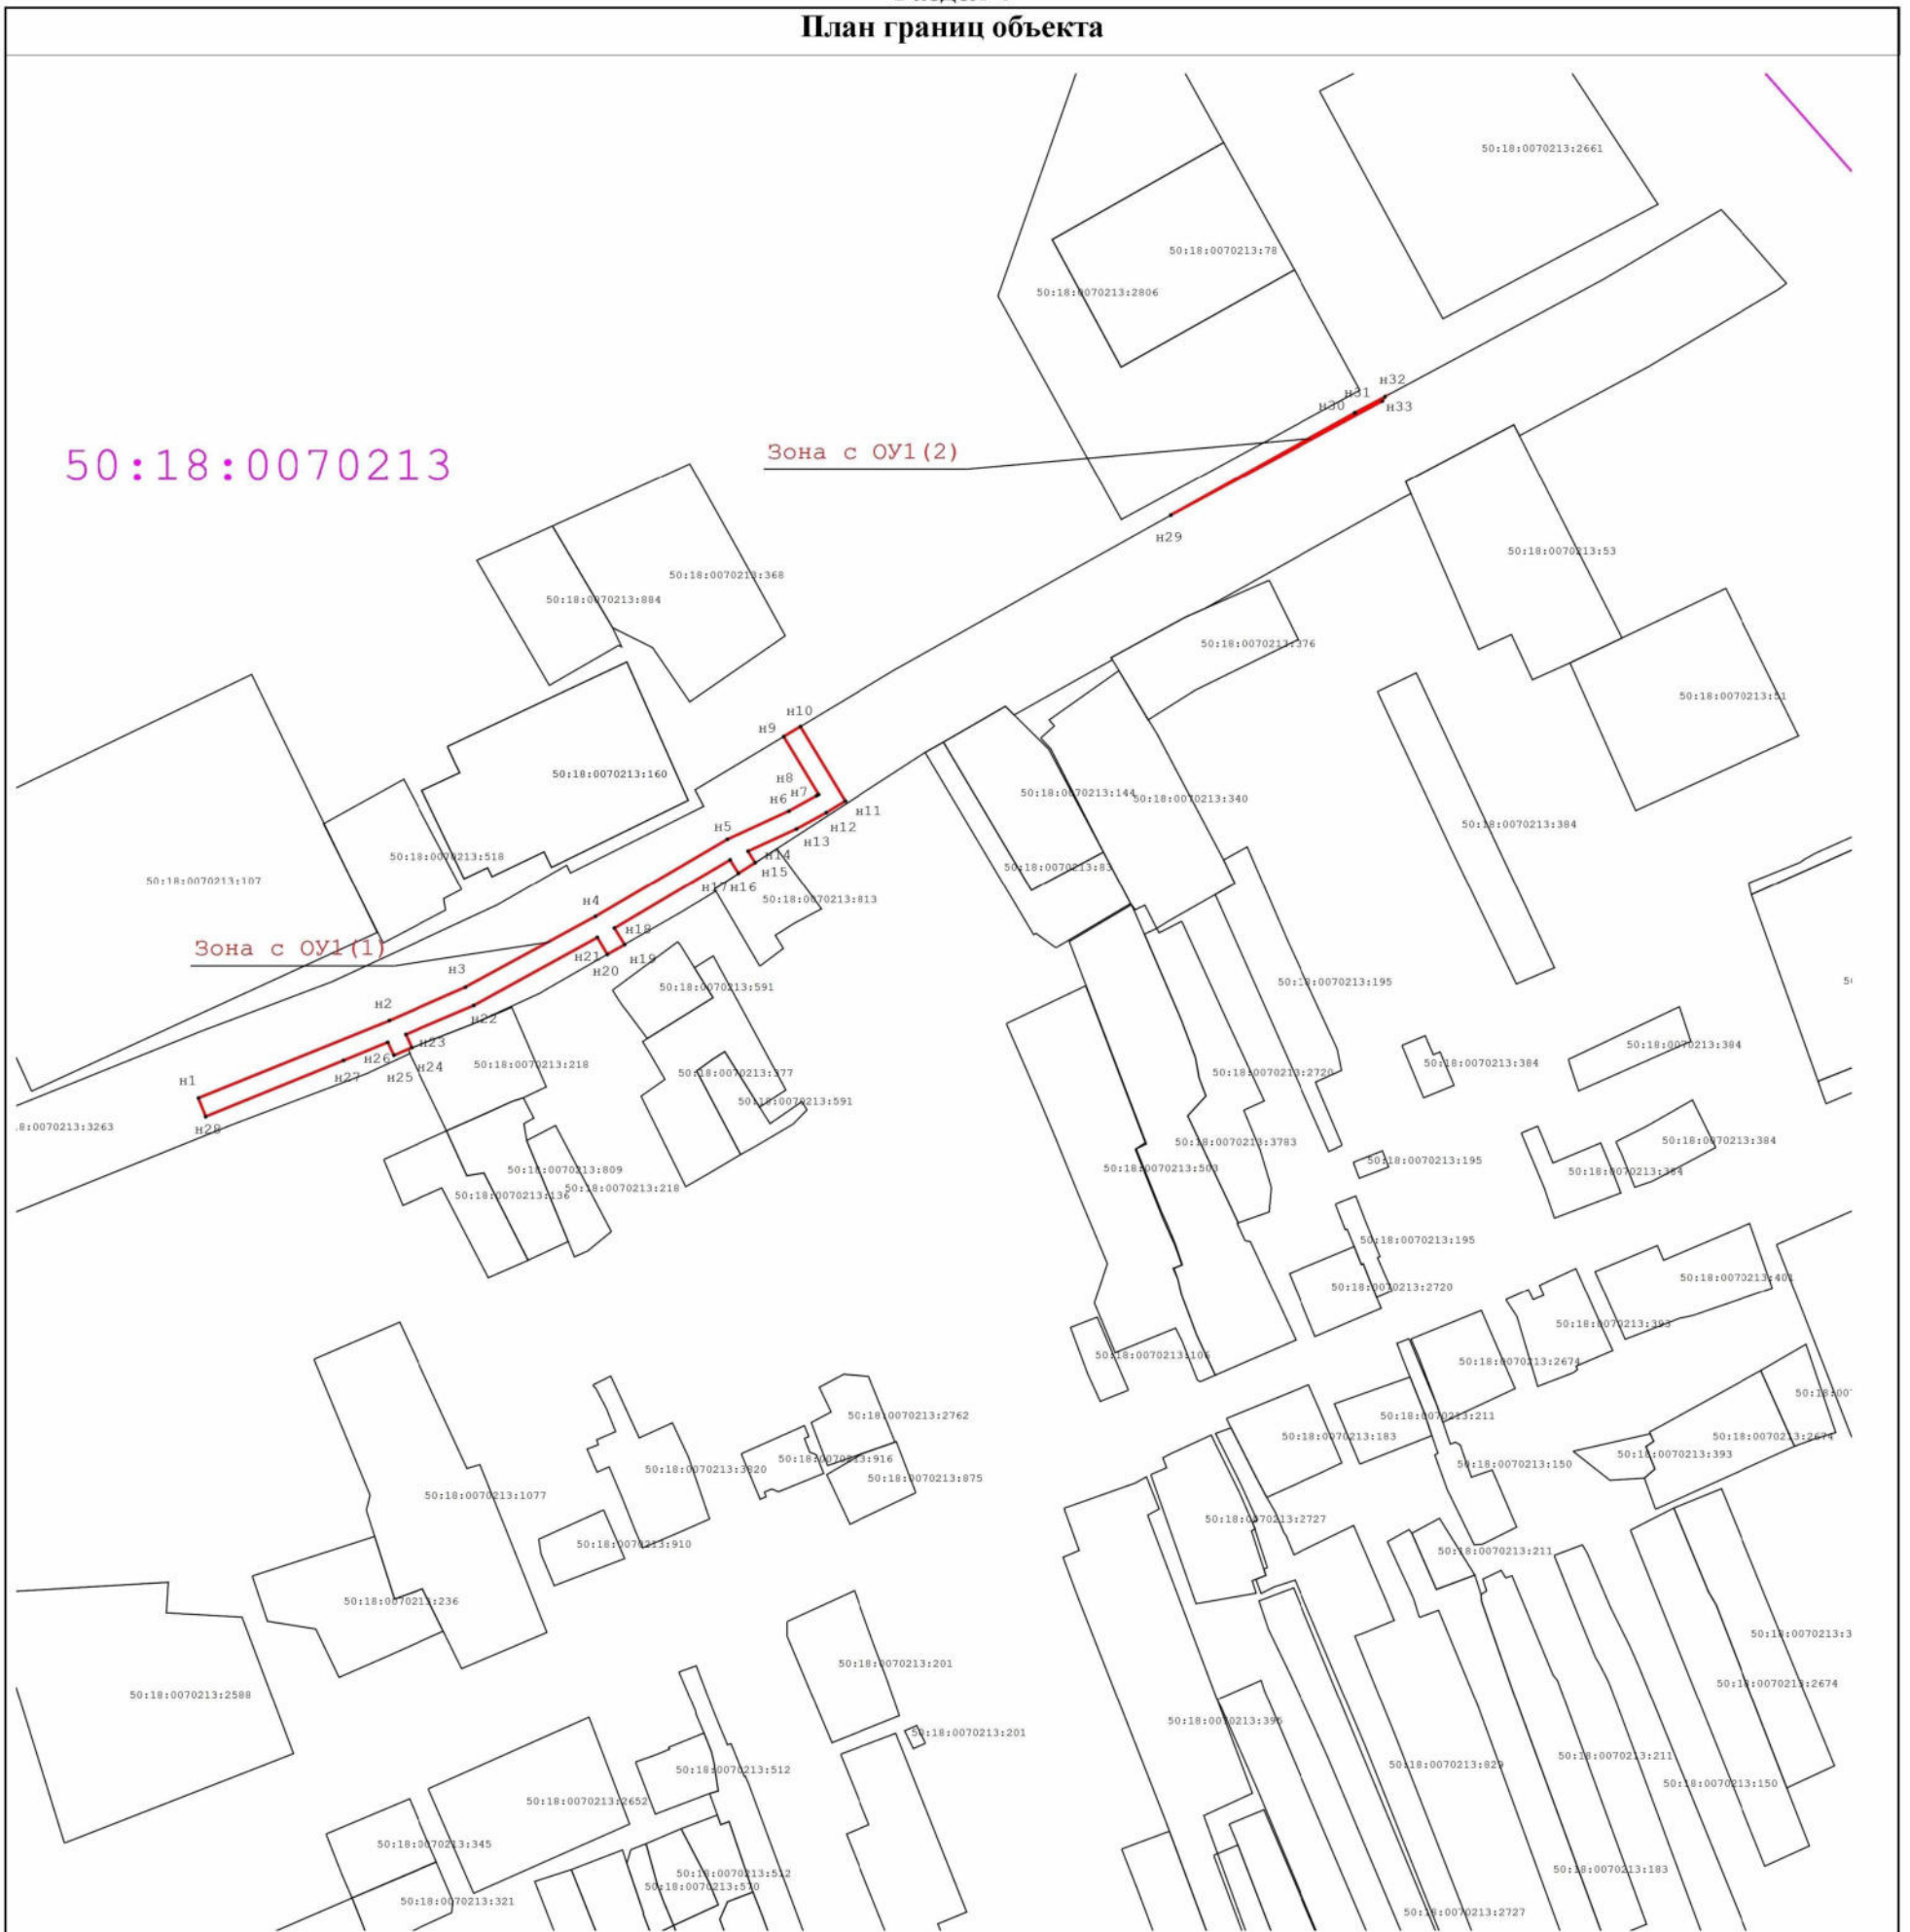

Масштаб 1:1 500

Используемые условные знаки и обозначения:

- Зона с ОУ1 - Обозначение зоны с особыми условиями использования территории-публичного сервитута в пользу Акционерного общества "Мособлгаз"
- н1 - Обозначение характерной точки границ публичного сервитута
- - Границы публичного сервитута
- - Граница кадастрового квартала
- 50:31:0060254 - Номер кадастрового квартала
- 50:32:0040105:180 - Кадастровый номер земельного участка
- - Границы земельных участков, сведения о которых содержатся в Едином государственном реестре недвижимости (ЕГРН)

Подпись



Дата « 16 » февраля 20 23 г.

Место для оттиска печати (при наличии) лица, составившего описание местоположения границ объекта

Прохождение границы		Описание прохождения границы
от точки	до точки	
1	2	3
—	—	—