

## Графическое описание границ публичного сервитута

Публичный сервитут в целях размещения объекта Распределительный газопровод высокого давления Р 1,2 МПа с установкой ГРПШ, среднего давления Р 0,3 МПа, расположенный по адресу: Московская область, Можайский городской округ, д. Желомеено. Догазификация деревни Желомеено, Можайский городской округ Московская область.» в отношении земельного участка с кадастровым номером 50:18:0000000:16897

(наименование объекта, местоположение границ которого описано (далее - объект))

### Сведения об объекте

№ п/п	Характеристики объекта	Описание характеристик
<b>1</b>	<b>2</b>	<b>3</b>
1	Местоположение объекта	Московская область, район Можайский, деревня Желомеено
2	Площадь объекта +/- величина погрешности определения площади (Р +/- Дельта Р)	70 +/- 3 м <sup>2</sup>
3	Иные характеристики	-

**Наименование объекта:**

Распределительный газопровод высокого давления Р 1,2 МПа с установкой ГРПШ, среднего давления Р 0,3 МПа, расположенный по адресу: Московская область, Можайский городской округ, д. Желомеено. Догазификация деревни Желомеено, Можайский городской округ Московская область.

**Местоположение/ кадастровый №:**

Московская область, Можайский городской округ, д. Желомеено, кадастровый квартал 50:18:0050407

**Кадастровый номер земельного участка, в отношении которого устанавливается публичный сервитут:**


50:18:0000000:16897

**Площадь публичного сервитута: 70 кв.м.**

**Система координат: МСК-50, зона 1**


Каталог поворотных точек границ публичного сервитута

№ п/п	X	Y
1	459730.27	1257517.95
2	459727.22	1257520.75
3	459719.31	1257511.58
4	459719.02	1257511.83
5	459716.32	1257508.71
6	459720.14	1257505.87
1	459730.27	1257517.95

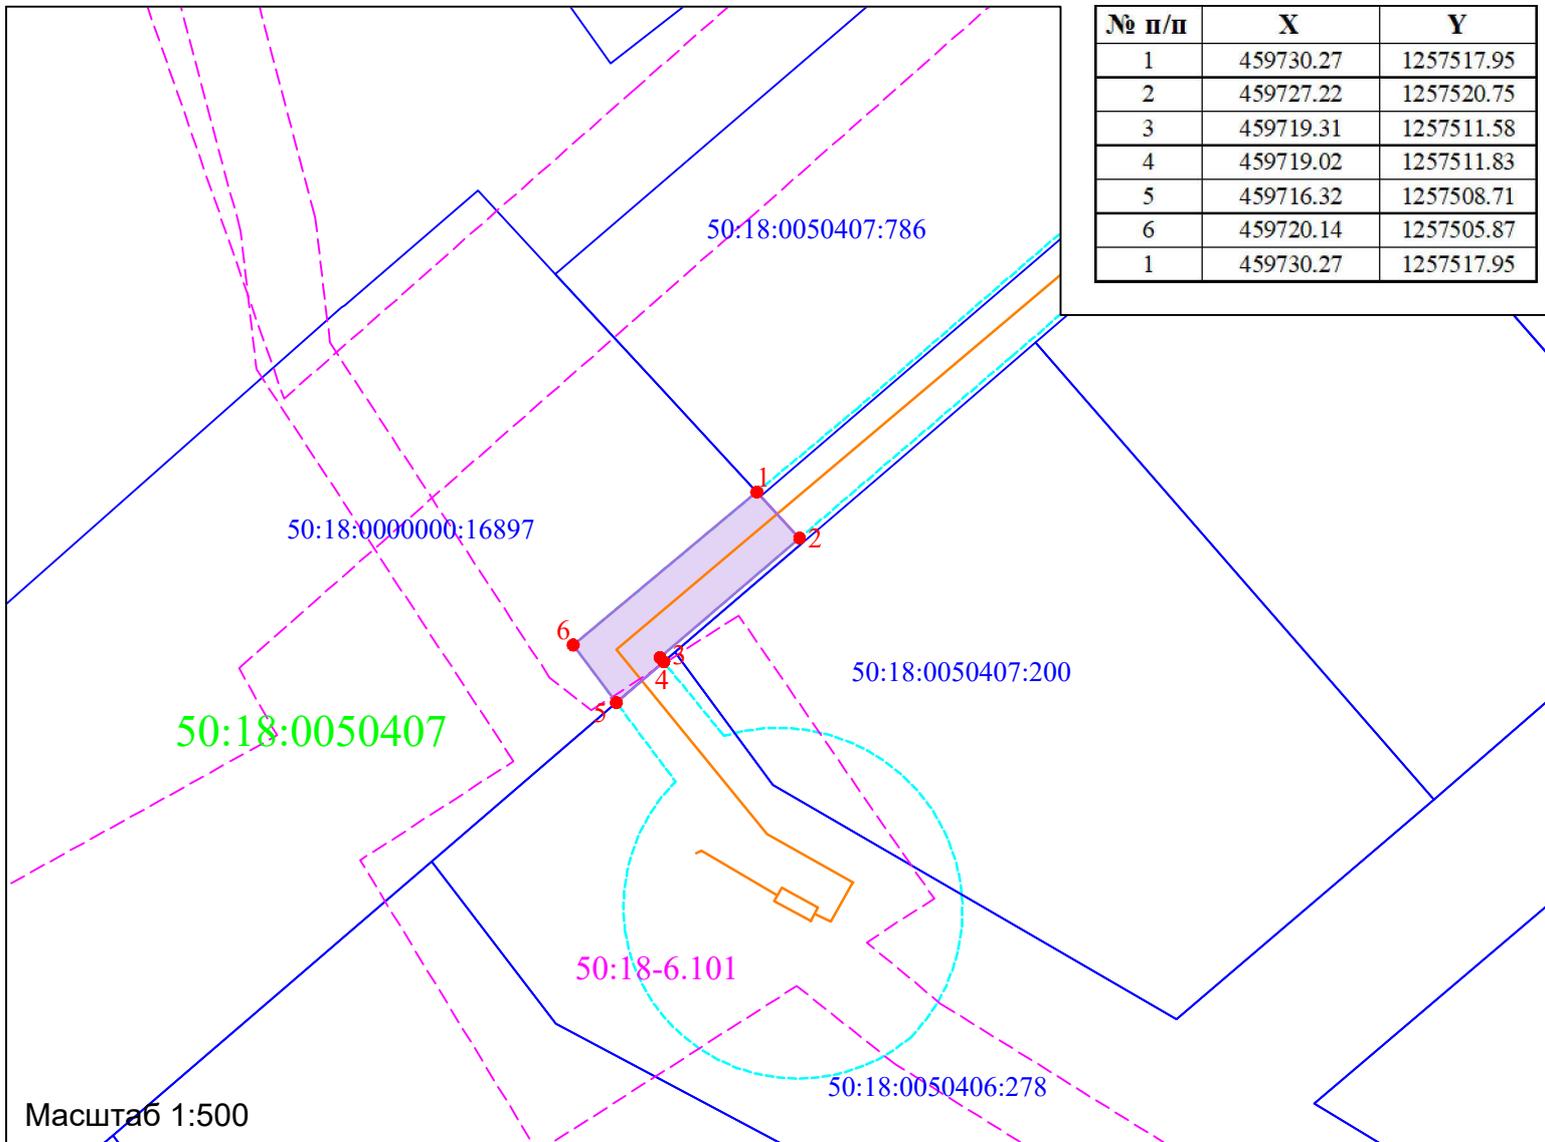

Масштаб 1:500

**Условные обозначения:**

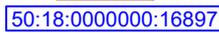-  Проектные границы публичного сервитута
-  Проектируемый газопровод
-  Здания и сооружения
-  Граница участка по координатам ЕГРН
-  Характерная точка поворота
-  Граница и номер кадастрового квартала по сведениям ЕГРН
-  ЗОУИТ
-  охранный зона проектируемого газопровода