

ГРАФИЧЕСКОЕ ОПИСАНИЕ

местоположения границ публичного сервитута

Зона публичного сервитута "Распределительный газопровод среднего давления Р 0,3 МПа, расположенный по адресу: Московская область, Можайский городской округ, д. Глядково. Догазификация деревни Глядково, Можайский городской округ Московская область" в отношении земельного участка с кадастровым номером 50:18:0050403:204


(наименование объекта, местоположение границ которого описано (далее - объект))

Раздел 1

Сведения об объекте		
№ п/п	Характеристики объекта	Описание характеристик
1	2	3
1	<i>Местоположение объекта</i>	<i>Московская область, Можайский городской округ, д. Глядково</i>
2	<i>Площадь объекта +/- величина погрешности определения площади (P +/- Дельта P)</i>	328 +/- 6 кв.м.
3	<i>Иные характеристики объекта</i>	—

Раздел 4

План границ объекта

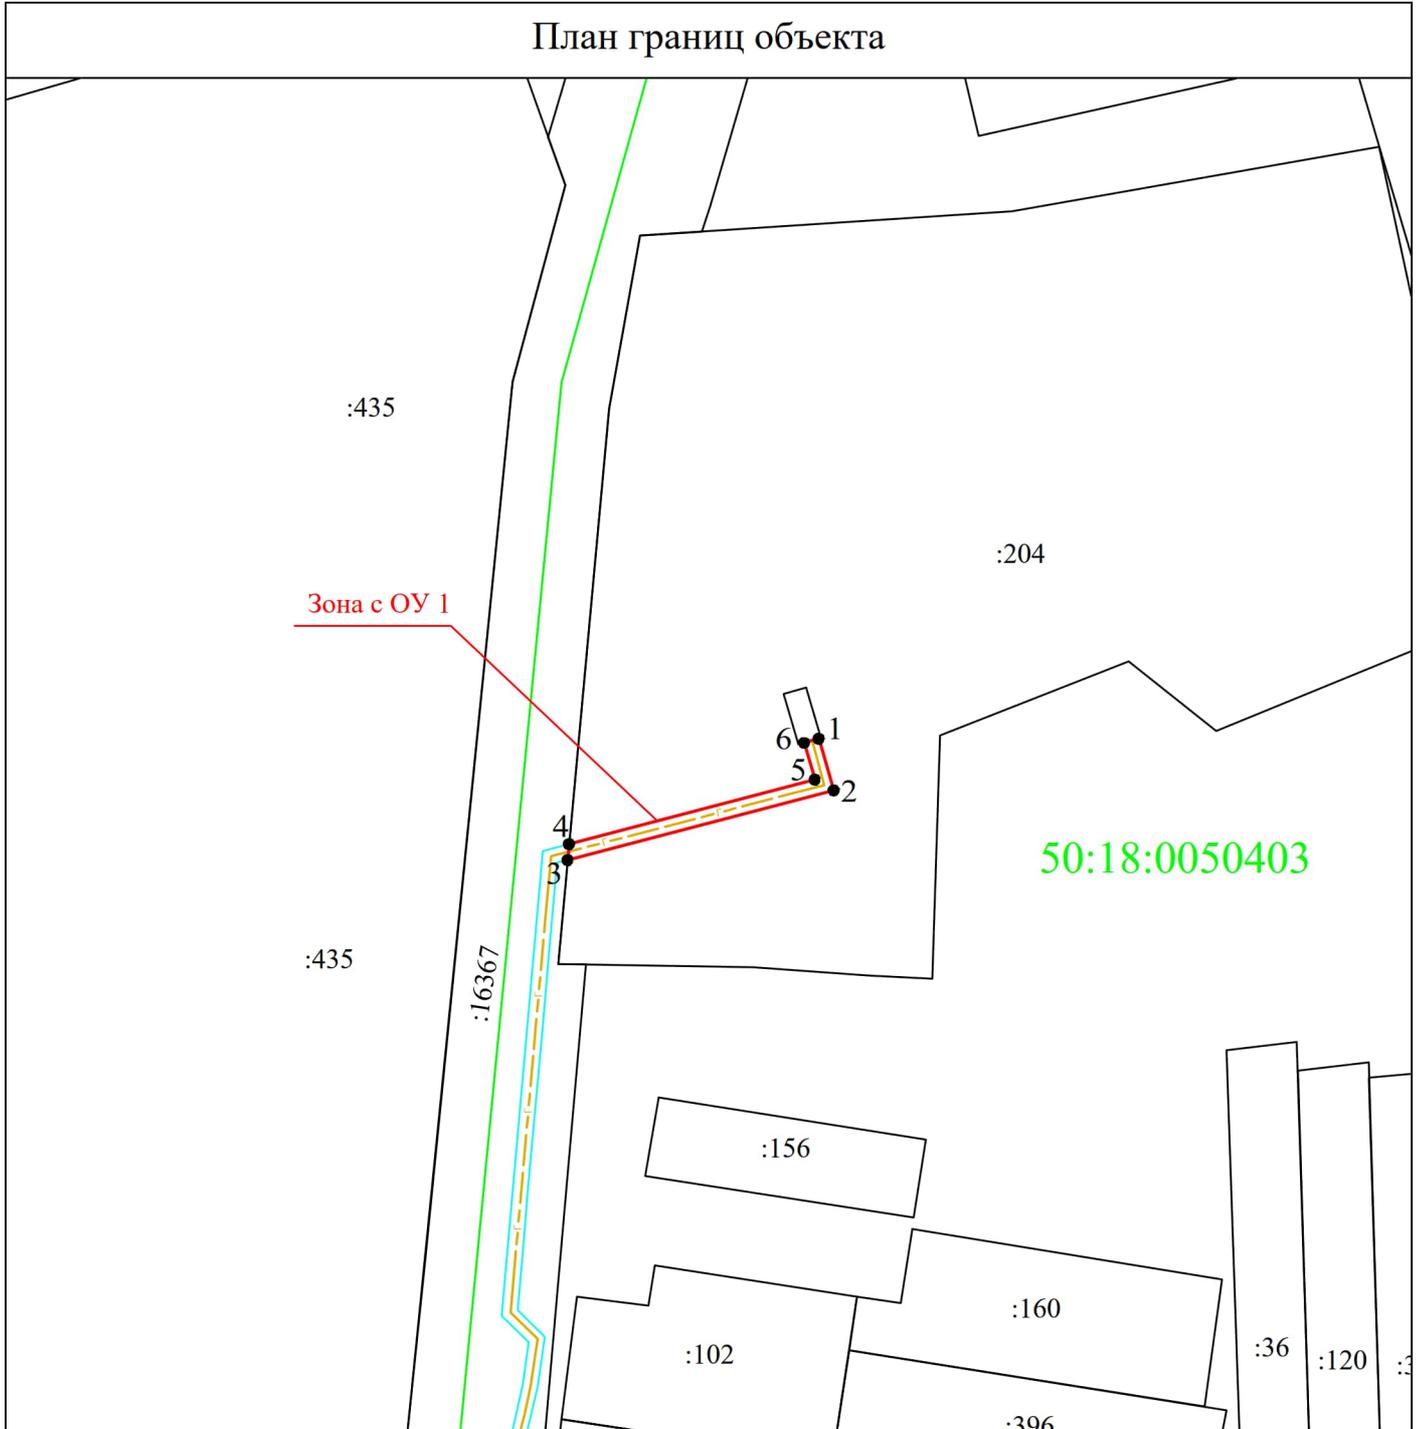

Масштаб 1:2000

Условные обозначения:

- Зона с ОУ 1** - Зона публичного сервитута "Распределительный газопровод среднего давления Р 0,3 МПа, расположенный по адресу: Московская область, Можайский городской округ, д. Глядково. Догазификация деревни Глядково, Можайский городской округ Московская область" в отношении земельного участка с кадастровым номером 50:18:0050403:204
- 2 - характерная точка контура, сведения о которой позволяют однозначно определить её на местности
- вновь образованная часть границы, сведения о которой достаточны для определения её местоположения
- существующая часть границы, имеющиеся в ГКН сведения о которой достаточны для определения её местоположения
- граница кадастрового деления
- граница территориальных зон и зон с особыми условиями использования территорий
- граница муниципальных образований и населенных пунктов
- :25 - обозначение земельного участка
- 50:18:0050403** - обозначение кадастрового квартала

Подпись _____ Дата « 02 » июня 2023 г.

Место для оттиска печати (при наличии) лица, составившего описание местоположения границ объекта