


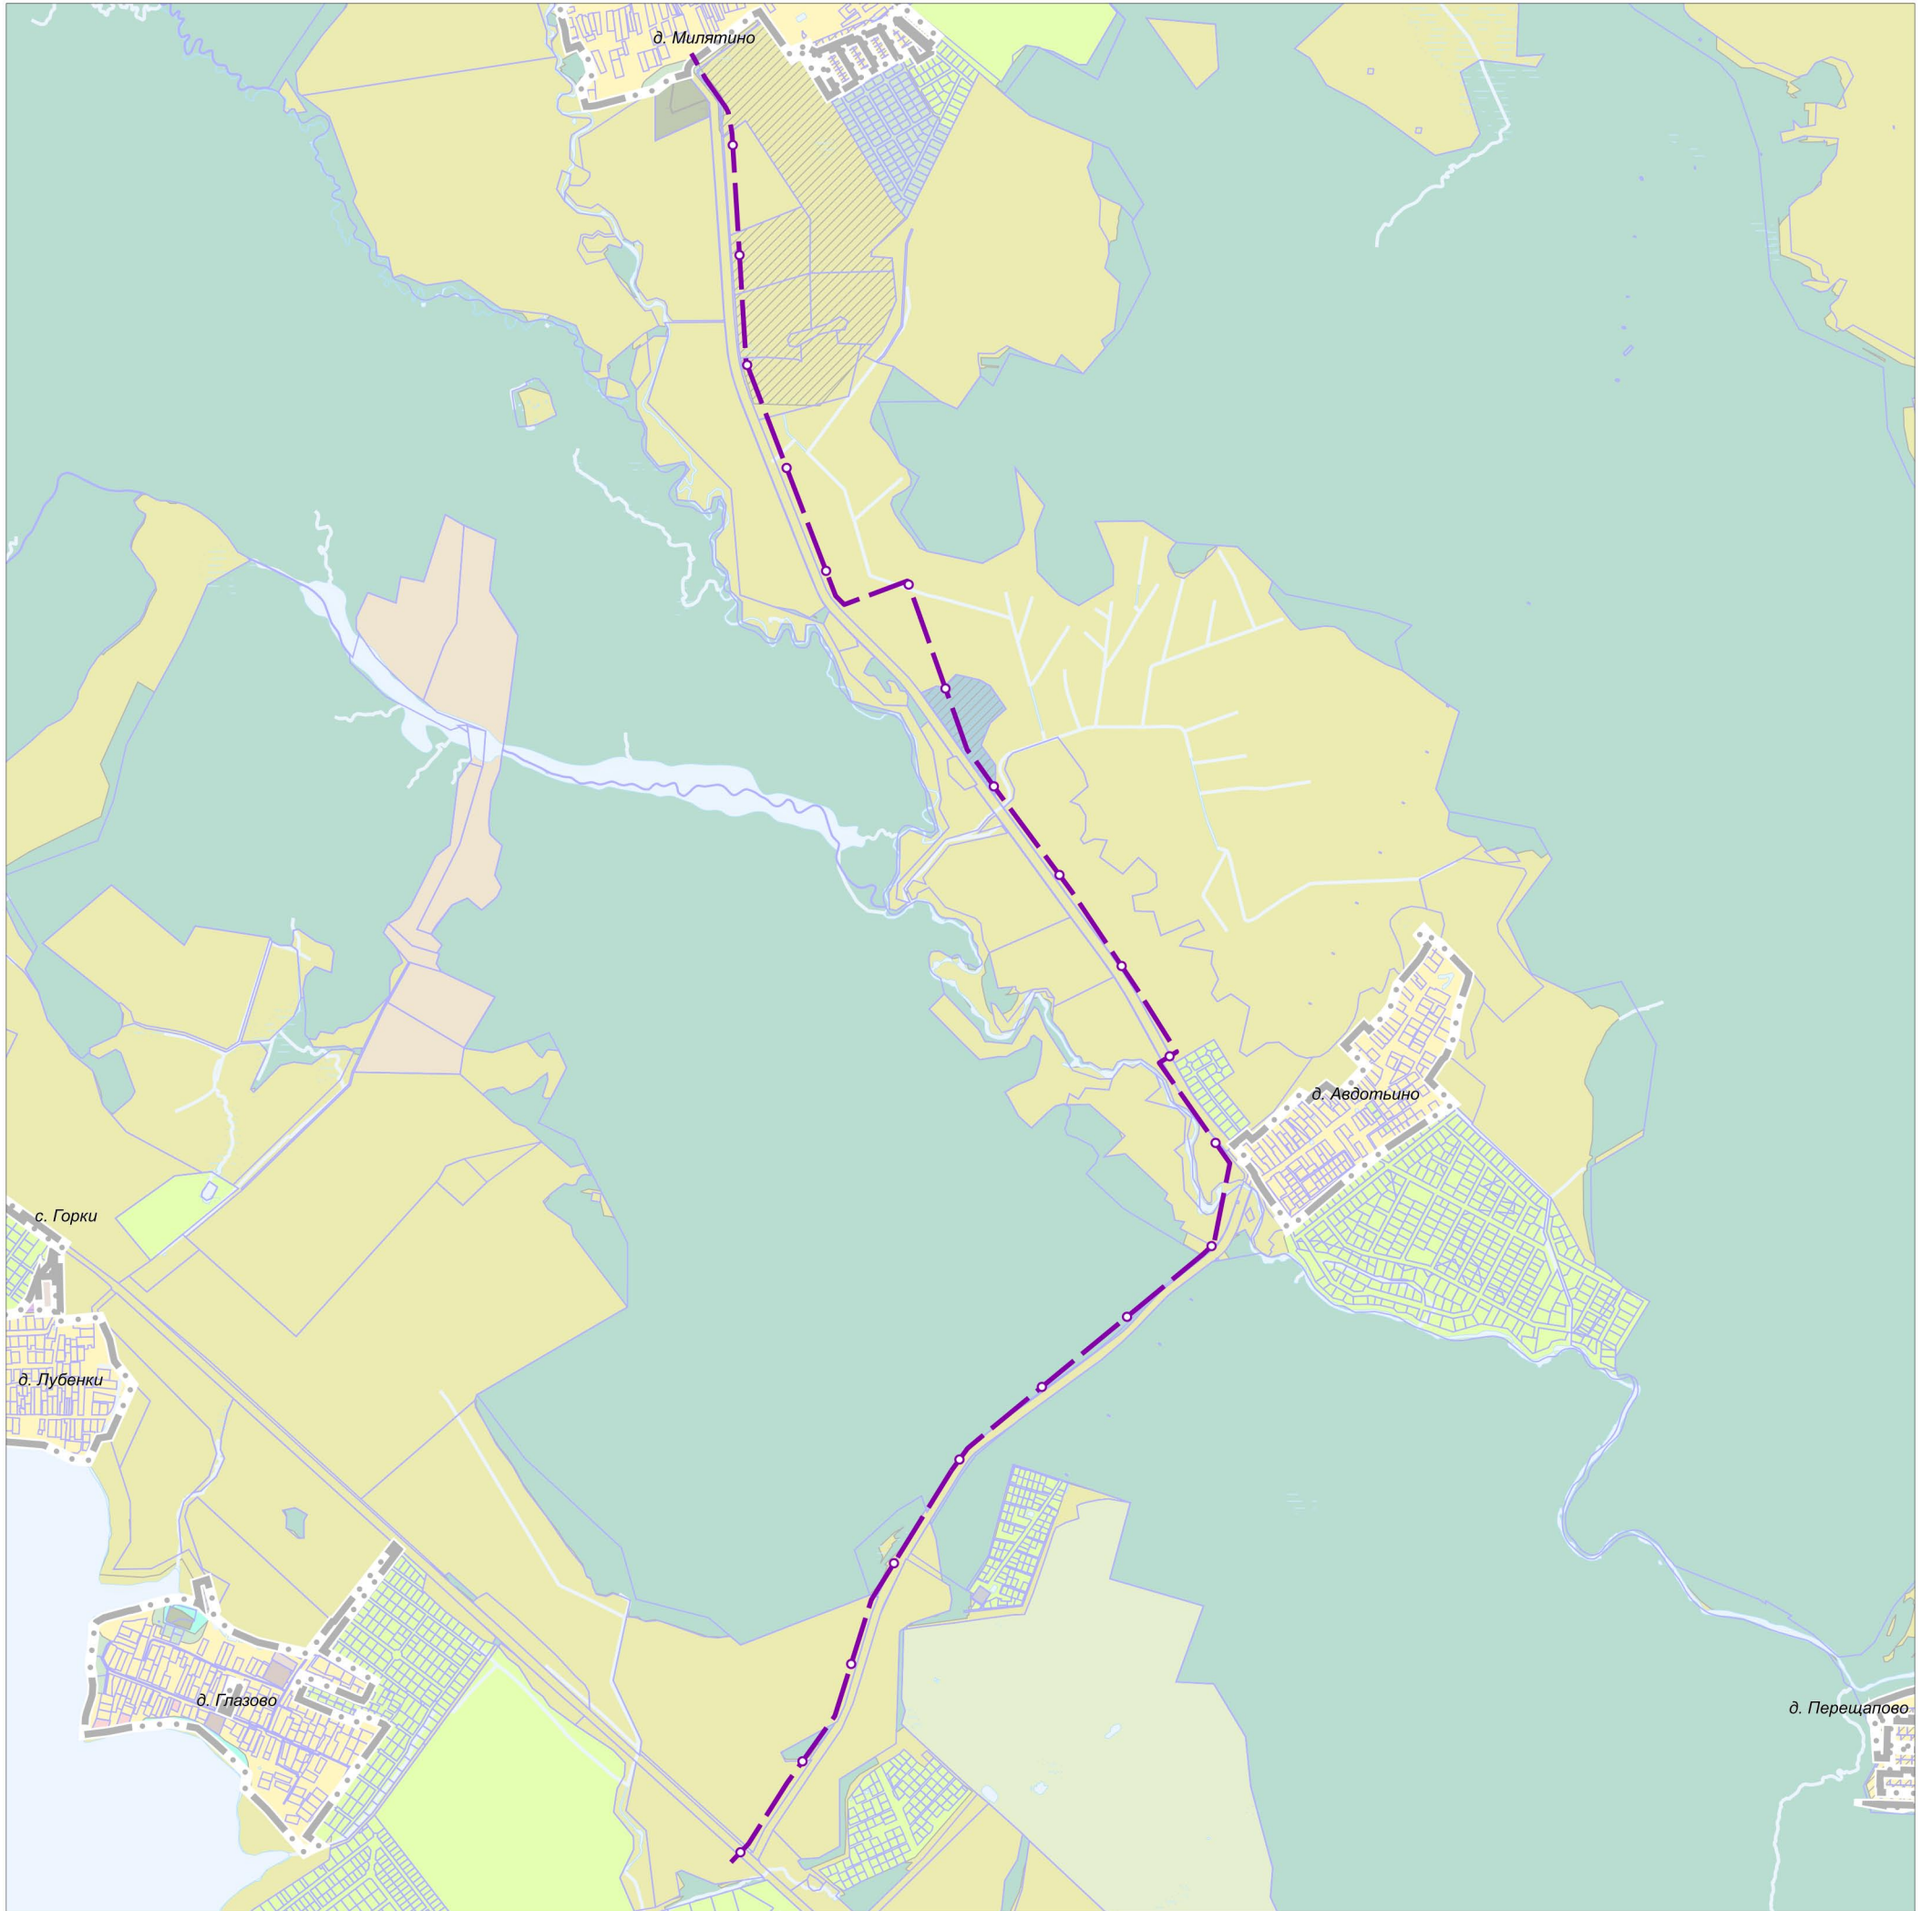

**КАРТА ПЛАНИРУЕМОГО РАЗМЕЩЕНИЯ ОБЪЕКТОВ МЕСТНОГО ЗНАЧЕНИЯ МОЖАЙСКОГО ГОРОДСКОГО ОКРУГА МОСКОВСКОЙ ОБЛАСТИ  
В ЧАСТИ ГАЗОПРОВОДА МЕЖПОСЕЛКОВОГО К Д. МИЛЯТИНО**




**Границы \***

 населенных пунктов в соответствии с генеральным планом Можайского городского округа Московской области, утвержденным решением Совета депутатов Можайского городского округа Московской области от 29.12.2018 № 337/18 (с изм. от 04.08.2020 № 678/40, от 05.05.2022 № 1041/68)

 земельных участков, поставленных на кадастровый учет

**Инженерная инфраструктура местного значения \*\***

 Газопровод распределительный высокого давления (планируемый)

\* Границы населенных пунктов, земельных участков и функциональные зоны отображены в информационных целях и не являются предметом утверждения карты планируемого размещения объектов местного значения городского округа.

\*\* Трассы планируемых распределительных газопроводов и их технические параметры (диаметры, протяженность) могут уточняться на стадии подготовки документации по планировке территории и в проектной документации.

Примечание: имеются основания предполагать наличие на территории объектов археологии, необходимо уточнение в ГУКН МО

Должность	ФИО	Подпись	Дата	Государственное задание от 29.12.2022 № 834.1			
Главный градостроитель	П.С. Богачев			Московская область, Можайский городской округ			
Главный инженер	А.Н. Чуньков						
Рук. мастерской МПГП	Н.В. Макаров						
Рук. мастерской (МПГП ЛО № 3)	Е.В. Зайцева			Карта планируемого размещения объектов местного значения Можайского городского округа Московской области в части газопровода межпоселкового к д. Милятино	Стадия	Лист	Листов
Нач. отд. инж. обесп. МПГП ЛО № 3	И.С. Смирнова					1	1
ГИП отд. инж. обесп. МПГП ЛО № 3	А.Г. Васяева			Карта планируемого размещения объектов местного значения Масштаб 1:10000 (выведено на печать в масштабе 1:25000)	НИИПИ градостроительства <b>ГАУ МО «НИИПИ градостроительства»</b>		
ГИП отд. инж. обесп. МПГП ЛО № 3	А.О. Симонов						
Глав. спец. отд. № 2 МПГП	Д.А. Попов						
Проверил	Н.В. Макаров						