



**АДМИНИСТРАЦИЯ  
МОЖАЙСКОГО ГОРОДСКОГО ОКРУГА  
МОСКОВСКОЙ ОБЛАСТИ**

143200, Московская область,  
г. Можайск, ул. Московская, д. 15

тел 8-496-38-22-107  
Факс 8-496-38-24-908  
E-mail [mozhaysk@mosreg.ru](mailto:mozhaysk@mosreg.ru)

**ПОСТАНОВЛЕНИЕ**

от 20.06.2023 № 2527-П

**Об установлении публичного сервитута**


В соответствии с Земельным кодексом Российской Федерации, Федеральным законом от 06.10.2003 №131-ФЗ «Об общих принципах организации местного самоуправления в Российской Федерации», Законом Московской области № 23/96-ОЗ «О регулировании земельных отношений в Московской области», руководствуясь Уставом Можайского городского округа Московской области, сводным заключением Министерства имущественных отношений Московской области (№ №109-3 от 19.06.2023), учитывая заявление Муниципального казенного учреждения Можайского городского округа Московской области "Единый дорожно-транспортный центр" № P001-8049657308-72182056 от 30.05.2023,

**ПОСТАНОВЛЯЕТ:**

1. Установить публичный сервитут сроком на постоянно в отношении земельных участков согласно приложению к настоящему постановлению, расположенных в границах Можайского городского округа Московской области, в пользу Муниципального казенного учреждения Можайского городского округа Московской области "Единый дорожно-транспортный центр", в целях прохода или проезда через земельный участок, в том числе в целях обеспечения свободного доступа граждан к водному объекту общего пользования и его береговой полосе.
2. Администрации Можайского городского округа Московской области в течение 5 (Пяти) рабочих дней направить в Управление Федеральной службы государственной регистрации, кадастра и картографии по Московской области настоящее Постановление, для внесения в Единый государственный реестр недвижимости сведений об ограничениях на земельный участок, указанный в пункте 1 настоящего Постановления.
3. Администрации опубликовать настоящее Постановление в официальных средствах массовой информации и разместить на официальном информационном сайте Можайского городского округа Московской области.

4. Контроль за выполнением настоящего Постановления возложить на заместителя Главы Администрации Можайского городского округа Московской области Клиньских М.М.

Глава Можайского городского  
округа

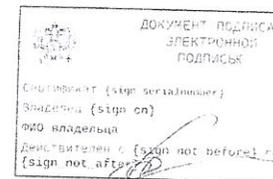

Д.В. Мордвинов

Копия верна

"18" 07 2023г.  
Начальник  
общедодел  
Миронова В.В.



**Приложение  
к Постановлению  
от 20.06.2023 № 2527-П**

<b>№</b>	<b>Кадастровый номер земельного участка</b>	<b>Площадь</b>	<b>Категория земельного участка</b>	<b>Вид разрешенного использования</b>	<b>Адрес</b>
<b>1</b>	<b>2</b>	<b>3</b>	<b>4</b>	<b>5</b>	<b>6</b>
1	50:18:0090203:29	270000	земли сельскохозяйственного назначения	для дачного строительства	Местоположение установлено относительно ориентира, расположенного за пределами участка. Ориентир д.Артемки. Участок находится примерно в 400 м, по направлению на юг от ориентира. Почтовый адрес ориентира: обл. Московская, р-н Можайский, с/о Ямской
2	50:18:0090207:80	1817093	земли сельскохозяйственного назначения	Для сельскохозяйственного производства	Местоположение установлено относительно ориентира, расположенного за пределами участка. Ориентир д. Фомино. Участок находится примерно в 800 м, по направлению на юго-восток от ориентира. Почтовый адрес ориентира: обл. Московская, р-н Можайский, сельское поселение Борисовское, д. Фомино,.
3	50:18:0090203:525	670	земли сельскохозяйственного назначения	для дачного строительства	Российская Федерация, Московская область, г.о.

<b>№</b>	<b>Кадастровый номер земельного участка</b>	<b>Площадь</b>	<b>Категория земельного участка</b>	<b>Вид разрешенного использования</b>	<b>Адрес</b>
<b>1</b>	<b>2</b>	<b>3</b>	<b>4</b>	<b>5</b>	<b>6</b>
					Можайский, д Артёмки
4	50:18:0090203:530	643	земли сельскохозяйственного назначения	для дачного строительства	Российская Федерация, Московская область, г.о. Можайский, д Артёмки
5	50:18:0090203:526	728	земли сельскохозяйственного назначения	для дачного строительства	Российская Федерация, Московская область, г.о. Можайский, д Артёмки
6	50:18:0090203:517	8720	земли сельскохозяйственного назначения	для дачного строительства	Российская Федерация, Московская область, г.о. Можайский, д Артёмки
7	50:18:0090203:524	738	земли сельскохозяйственного назначения	для дачного строительства	Российская Федерация, Московская область, г.о. Можайский, д Артёмки
8	50:18:0090203:529	743	земли сельскохозяйственного назначения	для дачного строительства	Российская Федерация, Московская область, г.о. Можайский, д Артёмки
9	50:18:0090203:527	731	земли сельскохозяйственного назначения	для дачного строительства	Российская Федерация, Московская область, г.о. Можайский, д Артёмки

## Утверждена

(наименование документа об утверждении, включая наименования органов государственной власти или

органов местного самоуправления, принявших решение об утверждении схемы или

подписавших соглашение о перераспределении земельных участков)

от \_\_\_\_\_

№ \_\_\_\_\_

### Схема расположения земельного участка или земельных участков на кадастровом плане территории

<b>Условный номер земельного участка</b>	<b>:29/чзу1</b>						
(указывается в случае, если предусматривается образование двух и более земельных участков)							
<b>Площадь земельного участка</b>	<b>1 667 м<sup>2</sup></b>						
(указывается проектная площадь образуемого земельного участка, вычисленная с использованием технологических и программных средств, в том числе размещенных на официальном сайте федерального органа исполнительной власти, уполномоченного Правительством Российской Федерации на осуществление государственного кадастрового учета, государственной регистрации прав, ведение Единого государственного реестра недвижимости и предоставление сведений, содержащихся в Едином государственном реестре недвижимости, в информационно-телекоммуникационной сети "Интернет" (далее - официальный сайт), с округлением до 1 квадратного метра. Указанное значение площади земельного участка может быть уточнено при проведении кадастровых работ не более чем на десять процентов)							
<b>Обозначение характерных точек границ</b>	<b>Координаты, МСК-50, зона 1, м</b>						
	(указываются в случае подготовки схемы расположения земельного участка с использованием технологических и программных средств, в том числе размещенных на официальном сайте. Значения координат, полученные с использованием указанных технологических и программных средств, указываются с округлением до 0,01 метра)						
	<table style="width: 100%; border-collapse: collapse;"> <tr> <td style="width: 33%; text-align: center;"><b>X</b></td> <td style="width: 33%;"></td> <td style="width: 33%; text-align: center;"><b>Y</b></td> </tr> <tr> <td style="text-align: center;"><b>2</b></td> <td></td> <td style="text-align: center;"><b>3</b></td> </tr> </table>	<b>X</b>		<b>Y</b>	<b>2</b>		<b>3</b>
<b>X</b>		<b>Y</b>					
<b>2</b>		<b>3</b>					
<b>1</b>							
1	435 786,23	1 272 351,96					
2	435 776,76	1 272 354,27					
3	435 762,00	1 272 350,25					
4	435 736,64	1 272 339,64					
5	435 712,81	1 272 328,26					
6	435 685,98	1 272 320,02					
7	435 632,84	1 272 307,81					
8	435 588,58	1 272 292,98					
9	435 547,45	1 272 274,83					
10	435 525,04	1 272 262,25					
11	435 531,26	1 272 258,19					
12	435 536,14	1 272 261,42					
13	435 553,52	1 272 270,63					
14	435 587,52	1 272 285,27					
15	435 630,28	1 272 300,80					
16	435 657,43	1 272 307,35					
17	435 665,00	1 272 308,65					
18	435 693,68	1 272 315,40					
19	435 707,22	1 272 320,02					
20	435 722,17	1 272 325,88					
21	435 749,13	1 272 338,75					
22	435 768,35	1 272 346,67					
23	435 783,76	1 272 351,51					
1	435 786,23	1 272 351,96					
<b>Условный номер земельного участка</b>	<b>:525/чзу1</b>						
(указывается в случае, если предусматривается образование двух и более земельных участков)							

<b>Площадь земельного участка</b>		<b>161 м<sup>2</sup></b>	
<p>(указывается проектная площадь образуемого земельного участка, вычисленная с использованием технологических и программных средств, в том числе размещенных на официальном сайте федерального органа исполнительной власти, уполномоченного Правительством Российской Федерации на осуществление государственного кадастрового учета, государственной регистрации прав, ведение Единого государственного реестра недвижимости и предоставление сведений, содержащихся в Едином государственном реестре недвижимости, в информационно-телекоммуникационной сети "Интернет" (далее - официальный сайт), с округлением до 1 квадратного метра. Указанное значение площади земельного участка может быть уточнено при проведении кадастровых работ не более чем на десять процентов)</p>			
<b>Обозначение характерных точек границ</b>	<b>Координаты, МСК-50, зона 1, м</b>		
	(указываются в случае подготовки схемы расположения земельного участка с использованием технологических и программных средств, в том числе размещенных на официальном сайте. Значения координат, полученные с использованием указанных технологических и программных средств, указываются с округлением до 0,01 метра)		
	<b>X</b>	<b>Y</b>	
<b>1</b>	<b>2</b>	<b>3</b>	
11	435 531,26	1 272 258,19	
10	435 525,04	1 272 262,25	
24	435 517,78	1 272 257,23	
25	435 505,13	1 272 246,71	
26	435 510,27	1 272 243,36	
27	435 515,88	1 272 248,02	
11	435 531,26	1 272 258,19	
<b>Условный номер земельного участка</b>		<b>:530/чзу1</b>	
(указывается в случае, если предусматривается образование двух и более земельных участков)			
<b>Площадь земельного участка</b>		<b>135 м<sup>2</sup></b>	
<p>(указывается проектная площадь образуемого земельного участка, вычисленная с использованием технологических и программных средств, в том числе размещенных на официальном сайте федерального органа исполнительной власти, уполномоченного Правительством Российской Федерации на осуществление государственного кадастрового учета, государственной регистрации прав, ведение Единого государственного реестра недвижимости и предоставление сведений, содержащихся в Едином государственном реестре недвижимости, в информационно-телекоммуникационной сети "Интернет" (далее - официальный сайт), с округлением до 1 квадратного метра. Указанное значение площади земельного участка может быть уточнено при проведении кадастровых работ не более чем на десять процентов)</p>			
<b>Обозначение характерных точек границ</b>	<b>Координаты, МСК-50, зона 1, м</b>		
	(указываются в случае подготовки схемы расположения земельного участка с использованием технологических и программных средств, в том числе размещенных на официальном сайте. Значения координат, полученные с использованием указанных технологических и программных средств, указываются с округлением до 0,01 метра)		
	<b>X</b>	<b>Y</b>	
<b>1</b>	<b>2</b>	<b>3</b>	
26	435 510,27	1 272 243,36	
25	435 505,13	1 272 246,71	
28	435 504,09	1 272 245,84	
29	435 488,02	1 272 230,97	
30	435 491,69	1 272 226,55	
31	435 501,00	1 272 235,66	
26	435 510,27	1 272 243,36	
<b>Условный номер земельного участка</b>		<b>:529/чзу1</b>	
(указывается в случае, если предусматривается образование двух и более земельных участков)			
<b>Площадь земельного участка</b>		<b>188 м<sup>2</sup></b>	
<p>(указывается проектная площадь образуемого земельного участка, вычисленная с использованием технологических и программных средств, в том числе размещенных на официальном сайте федерального органа исполнительной власти, уполномоченного Правительством Российской Федерации на осуществление государственного кадастрового учета, государственной регистрации прав, ведение Единого государственного реестра недвижимости и предоставление сведений, содержащихся в Едином государственном реестре недвижимости, в информационно-телекоммуникационной сети "Интернет" (далее - официальный сайт), с округлением до 1 квадратного метра. Указанное значение площади земельного участка может быть уточнено при проведении кадастровых работ не более чем на десять процентов)</p>			
<b>Обозначение характерных точек границ</b>	<b>Координаты, МСК-50, зона 1, м</b>		
	(указываются в случае подготовки схемы расположения земельного участка с использованием технологических и программных средств, в том числе размещенных на официальном сайте. Значения координат, полученные с использованием указанных технологических и программных средств, указываются с округлением до 0,01 метра)		
	<b>X</b>	<b>Y</b>	
<b>1</b>	<b>2</b>	<b>3</b>	
30	435 491,69	1 272 226,55	

1	2	3
29	435 488,02	1 272 230,97
32	435 480,06	1 272 223,61
33	435 465,14	1 272 209,25
34	435 469,29	1 272 204,90
35	435 475,90	1 272 211,10
30	435 491,69	1 272 226,55

**Условный номер земельного участка** :527/чзу1  
(указывается в случае, если предусматривается образование двух и более земельных участков)

**Площадь земельного участка** 175 м<sup>2</sup>  
(указывается проектная площадь образуемого земельного участка, вычисленная с использованием технологических и программных средств, в том числе размещенных на официальном сайте федерального органа исполнительной власти, уполномоченного Правительством Российской Федерации на осуществление государственного кадастрового учета, государственной регистрации прав, ведение Единого государственного реестра недвижимости и предоставление сведений, содержащихся в Едином государственном реестре недвижимости, в информационно-телекоммуникационной сети "Интернет" (далее - официальный сайт), с округлением до 1 квадратного метра. Указанное значение площади земельного участка может быть уточнено при проведении кадастровых работ не более чем на десять процентов)

Обозначение характерных точек границ	Координаты, МСК-50, зона 1, м (указываются в случае подготовки схемы расположения земельного участка с использованием технологических и программных средств, в том числе размещенных на официальном сайте. Значения координат, полученные с использованием указанных технологических и программных средств, указываются с округлением до 0,01 метра)	
	X	Y
1	2	3
34	435 469,29	1 272 204,90
33	435 465,14	1 272 209,25
36	435 443,46	1 272 188,39
37	435 447,34	1 272 184,35
34	435 469,29	1 272 204,90

**Условный номер земельного участка** :526/чзу1  
(указывается в случае, если предусматривается образование двух и более земельных участков)

**Площадь земельного участка** 166 м<sup>2</sup>  
(указывается проектная площадь образуемого земельного участка, вычисленная с использованием технологических и программных средств, в том числе размещенных на официальном сайте федерального органа исполнительной власти, уполномоченного Правительством Российской Федерации на осуществление государственного кадастрового учета, государственной регистрации прав, ведение Единого государственного реестра недвижимости и предоставление сведений, содержащихся в Едином государственном реестре недвижимости, в информационно-телекоммуникационной сети "Интернет" (далее - официальный сайт), с округлением до 1 квадратного метра. Указанное значение площади земельного участка может быть уточнено при проведении кадастровых работ не более чем на десять процентов)


Обозначение характерных точек границ	Координаты, МСК-50, зона 1, м (указываются в случае подготовки схемы расположения земельного участка с использованием технологических и программных средств, в том числе размещенных на официальном сайте. Значения координат, полученные с использованием указанных технологических и программных средств, указываются с округлением до 0,01 метра)	
	X	Y
1	2	3
37	435 447,34	1 272 184,35
36	435 443,46	1 272 188,39
38	435 431,12	1 272 176,52
39	435 421,72	1 272 167,92
40	435 425,76	1 272 163,67
41	435 437,32	1 272 174,98
37	435 447,34	1 272 184,35

**Условный номер земельного участка** :517/чзу1  
(указывается в случае, если предусматривается образование двух и более земельных участков)

<b>Площадь земельного участка</b>		<b>191 м<sup>2</sup></b>	
<p>(указывается проектная площадь образуемого земельного участка, вычисленная с использованием технологических и программных средств, в том числе размещенных на официальном сайте федерального органа исполнительной власти, уполномоченного Правительством Российской Федерации на осуществление государственного кадастрового учета, государственной регистрации прав, ведение Единого государственного реестра недвижимости и предоставление сведений, содержащихся в Едином государственном реестре недвижимости, в информационно-телекоммуникационной сети "Интернет" (далее - официальный сайт), с округлением до 1 квадратного метра. Указанное значение площади земельного участка может быть уточнено при проведении кадастровых работ не более чем на десять процентов)</p>			
<b>Обозначение характерных точек границ</b>	<b>Координаты, МСК-50, зона 1, м</b>		
	<p>(указываются в случае подготовки схемы расположения земельного участка с использованием технологических и программных средств, в том числе размещенных на официальном сайте. Значения координат, полученные с использованием указанных технологических и программных средств, указываются с округлением до 0,01 метра)</p>		
	<b>X</b>	<b>Y</b>	
<b>1</b>	<b>2</b>	<b>3</b>	
40	435 425,76	1 272 163,67	
39	435 421,72	1 272 167,92	
42	435 404,66	1 272 152,30	
43	435 398,95	1 272 141,94	
44	435 401,31	1 272 140,64	
45	435 417,17	1 272 155,28	
40	435 425,76	1 272 163,67	
<b>Условный номер земельного участка</b>		<b>:524/чзу1</b>	
<p>(указывается в случае, если предусматривается образование двух и более земельных участков)</p>			
<b>Площадь земельного участка</b>		<b>10 м<sup>2</sup></b>	
<p>(указывается проектная площадь образуемого земельного участка, вычисленная с использованием технологических и программных средств, в том числе размещенных на официальном сайте федерального органа исполнительной власти, уполномоченного Правительством Российской Федерации на осуществление государственного кадастрового учета, государственной регистрации прав, ведение Единого государственного реестра недвижимости и предоставление сведений, содержащихся в Едином государственном реестре недвижимости, в информационно-телекоммуникационной сети "Интернет" (далее - официальный сайт), с округлением до 1 квадратного метра. Указанное значение площади земельного участка может быть уточнено при проведении кадастровых работ не более чем на десять процентов)</p>			
<b>Обозначение характерных точек границ</b>	<b>Координаты, МСК-50, зона 1, м</b>		
	<p>(указываются в случае подготовки схемы расположения земельного участка с использованием технологических и программных средств, в том числе размещенных на официальном сайте. Значения координат, полученные с использованием указанных технологических и программных средств, указываются с округлением до 0,01 метра)</p>		
	<b>X</b>	<b>Y</b>	
<b>1</b>	<b>2</b>	<b>3</b>	
44	435 401,31	1 272 140,64	
43	435 398,95	1 272 141,94	
46	435 395,67	1 272 135,98	
47	435 398,05	1 272 137,64	
44	435 401,31	1 272 140,64	
<b>Условный номер земельного участка</b>		<b>:29/чзу2</b>	
<p>(указывается в случае, если предусматривается образование двух и более земельных участков)</p>			
<b>Площадь земельного участка</b>		<b>113 м<sup>2</sup></b>	
<p>(указывается проектная площадь образуемого земельного участка, вычисленная с использованием технологических и программных средств, в том числе размещенных на официальном сайте федерального органа исполнительной власти, уполномоченного Правительством Российской Федерации на осуществление государственного кадастрового учета, государственной регистрации прав, ведение Единого государственного реестра недвижимости и предоставление сведений, содержащихся в Едином государственном реестре недвижимости, в информационно-телекоммуникационной сети "Интернет" (далее - официальный сайт), с округлением до 1 квадратного метра. Указанное значение площади земельного участка может быть уточнено при проведении кадастровых работ не более чем на десять процентов)</p>			
<b>Обозначение характерных точек границ</b>	<b>Координаты, МСК-50, зона 1, м</b>		
	<p>(указываются в случае подготовки схемы расположения земельного участка с использованием технологических и программных средств, в том числе размещенных на официальном сайте. Значения координат, полученные с использованием указанных технологических и программных средств, указываются с округлением до 0,01 метра)</p>		
	<b>X</b>	<b>Y</b>	
<b>1</b>	<b>2</b>	<b>3</b>	
48	435 250,99	1 272 125,47	
49	435 261,83	1 272 131,33	
50	435 249,46	1 272 132,26	


1	2	3
51	435 229,33	1 272 127,50
48	435 250,99	1 272 125,47
<b>Условный номер земельного участка</b>		<b>:29/чзу3</b> (указывается в случае, если предусматривается образование двух и более земельных участков)
<b>Площадь земельного участка</b>		<b>1 382 м<sup>2</sup></b> (указывается проектная площадь образуемого земельного участка, вычисленная с использованием технологических и программных средств, в том числе размещенных на официальном сайте федерального органа исполнительной власти, уполномоченного Правительством Российской Федерации на осуществление государственного кадастрового учета, государственной регистрации прав, ведение Единого государственного реестра недвижимости и предоставление сведений, содержащихся в Едином государственном реестре недвижимости, в информационно-телекоммуникационной сети "Интернет" (далее - официальный сайт), с округлением до 1 квадратного метра. Указанное значение площади земельного участка может быть уточнено при проведении кадастровых работ не более чем на десять процентов)
<b>Обозначение характерных точек границ</b>	<b>Координаты, МСК-50, зона 1, м</b> (указываются в случае подготовки схемы расположения земельного участка с использованием технологических и программных средств, в том числе размещенных на официальном сайте. Значения координат, полученные с использованием указанных технологических и программных средств, указываются с округлением до 0,01 метра)	
	<b>X</b>	<b>Y</b>
<b>1</b>	<b>2</b>	<b>3</b>
52	435 156,79	1 272 134,28
53	435 114,44	1 272 126,08
54	435 087,94	1 272 118,90
55	435 042,15	1 272 105,08
56	435 024,53	1 272 097,52
57	435 006,91	1 272 089,95
58	434 973,13	1 272 077,50
59	434 922,75	1 272 061,05
60	434 856,83	1 272 037,72
61	434 846,21	1 272 032,43
52	435 156,79	1 272 134,28
<b>Условный номер земельного участка</b>		<b>:80/чзу1</b> (указывается в случае, если предусматривается образование двух и более земельных участков)
<b>Площадь земельного участка</b>		<b>3 448 м<sup>2</sup></b> (указывается проектная площадь образуемого земельного участка, вычисленная с использованием технологических и программных средств, в том числе размещенных на официальном сайте федерального органа исполнительной власти, уполномоченного Правительством Российской Федерации на осуществление государственного кадастрового учета, государственной регистрации прав, ведение Единого государственного реестра недвижимости и предоставление сведений, содержащихся в Едином государственном реестре недвижимости, в информационно-телекоммуникационной сети "Интернет" (далее - официальный сайт), с округлением до 1 квадратного метра. Указанное значение площади земельного участка может быть уточнено при проведении кадастровых работ не более чем на десять процентов)
<b>Обозначение характерных точек границ</b>	<b>Координаты, МСК-50, зона 1, м</b> (указываются в случае подготовки схемы расположения земельного участка с использованием технологических и программных средств, в том числе размещенных на официальном сайте. Значения координат, полученные с использованием указанных технологических и программных средств, указываются с округлением до 0,01 метра)	
	<b>X</b>	<b>Y</b>
<b>1</b>	<b>2</b>	<b>3</b>
58	434 474,29	1 272 009,42
59	434 480,71	1 272 013,60
60	434 455,90	1 272 016,01
61	434 246,31	1 272 027,21
62	434 114,95	1 272 030,86
63	433 919,91	1 272 036,23
64	433 875,05	1 272 035,02
65	433 848,82	1 272 032,89
66	433 841,57	1 272 037,80
67	433 839,73	1 272 024,23
68	433 848,40	1 272 027,70

<b>1</b>	<b>2</b>	<b>3</b>
69	433 877,18	1 272 029,86
70	433 922,33	1 272 030,91
71	434 247,58	1 272 021,50
72	434 455,61	1 272 011,12
58	434 474,29	1 272 009,42

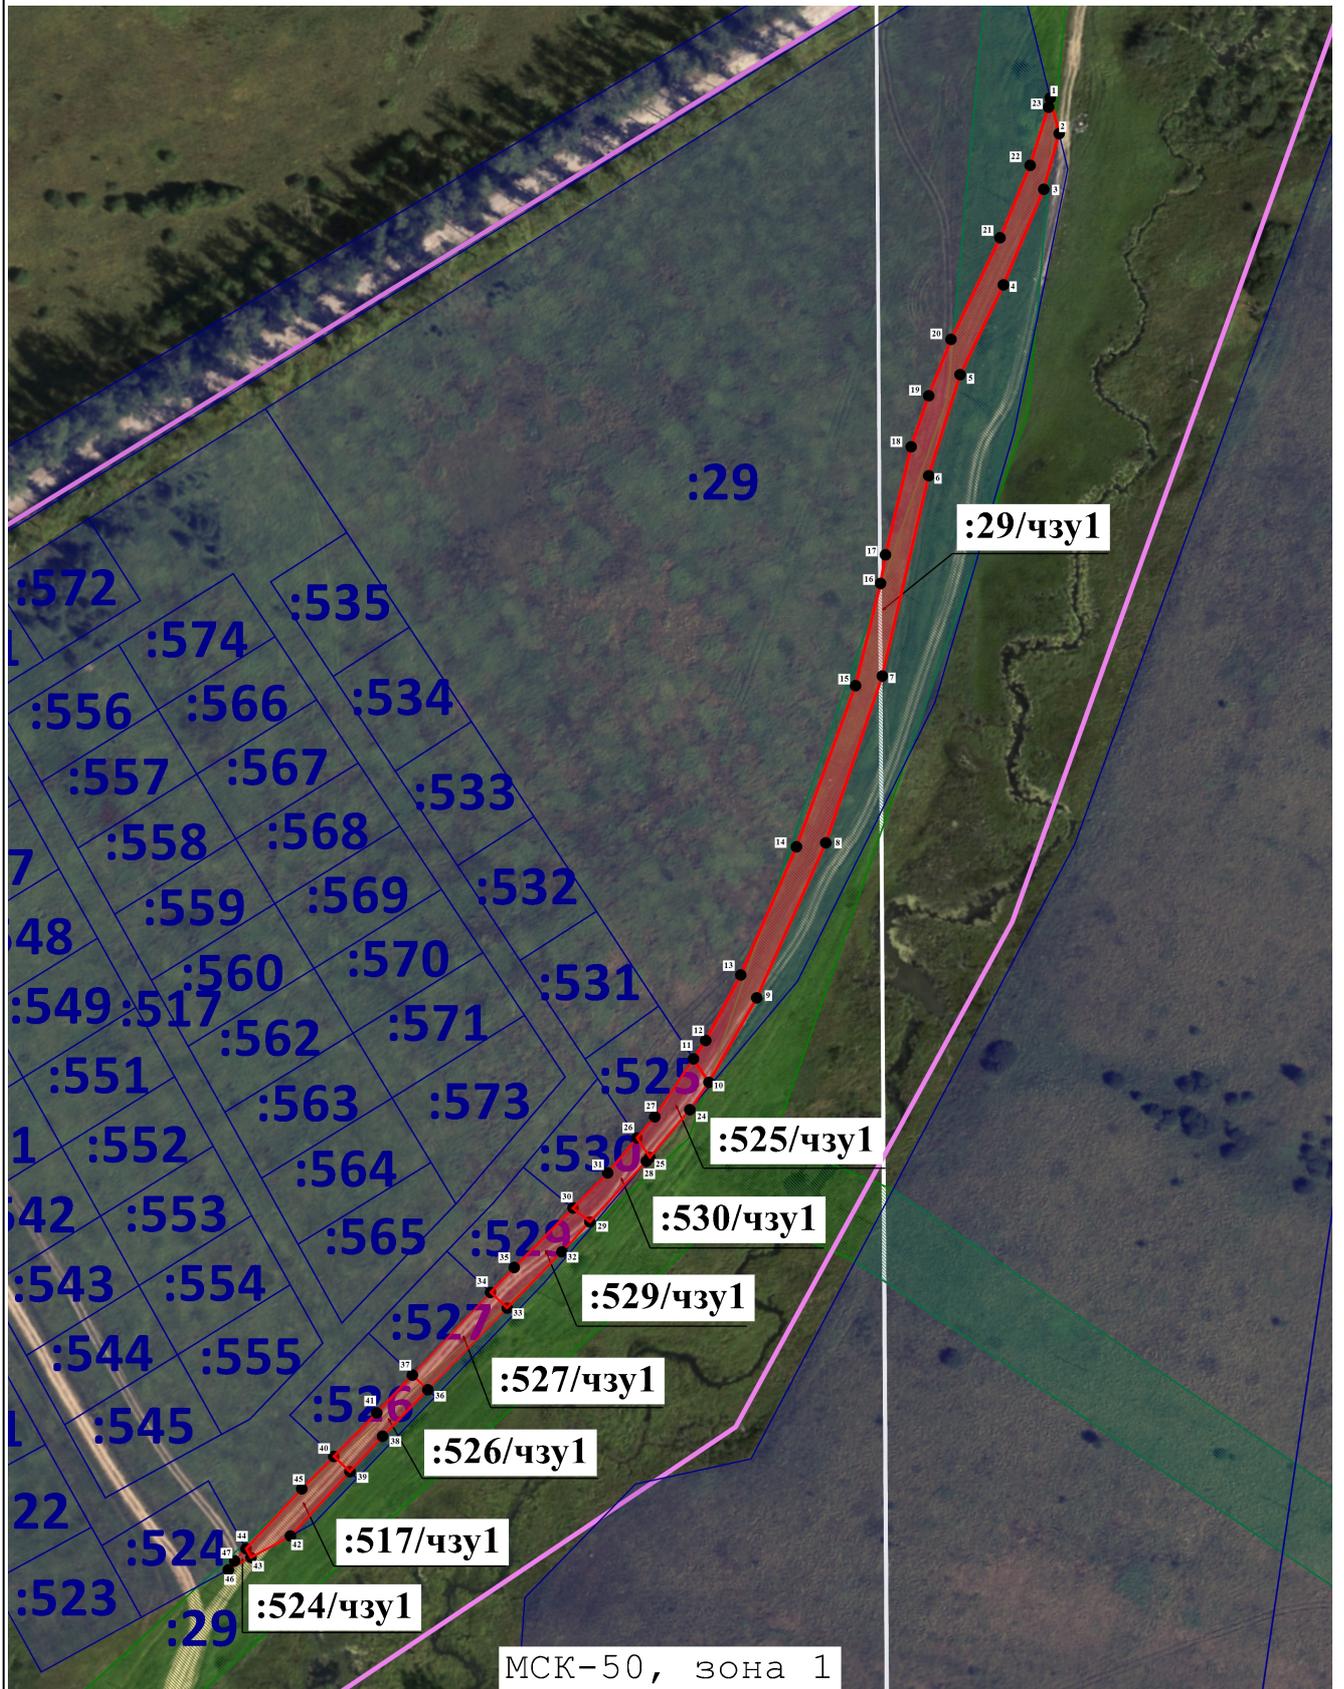

**Условные обозначения:**

условные обозначения представлены на листе № \_\_\_\_\_

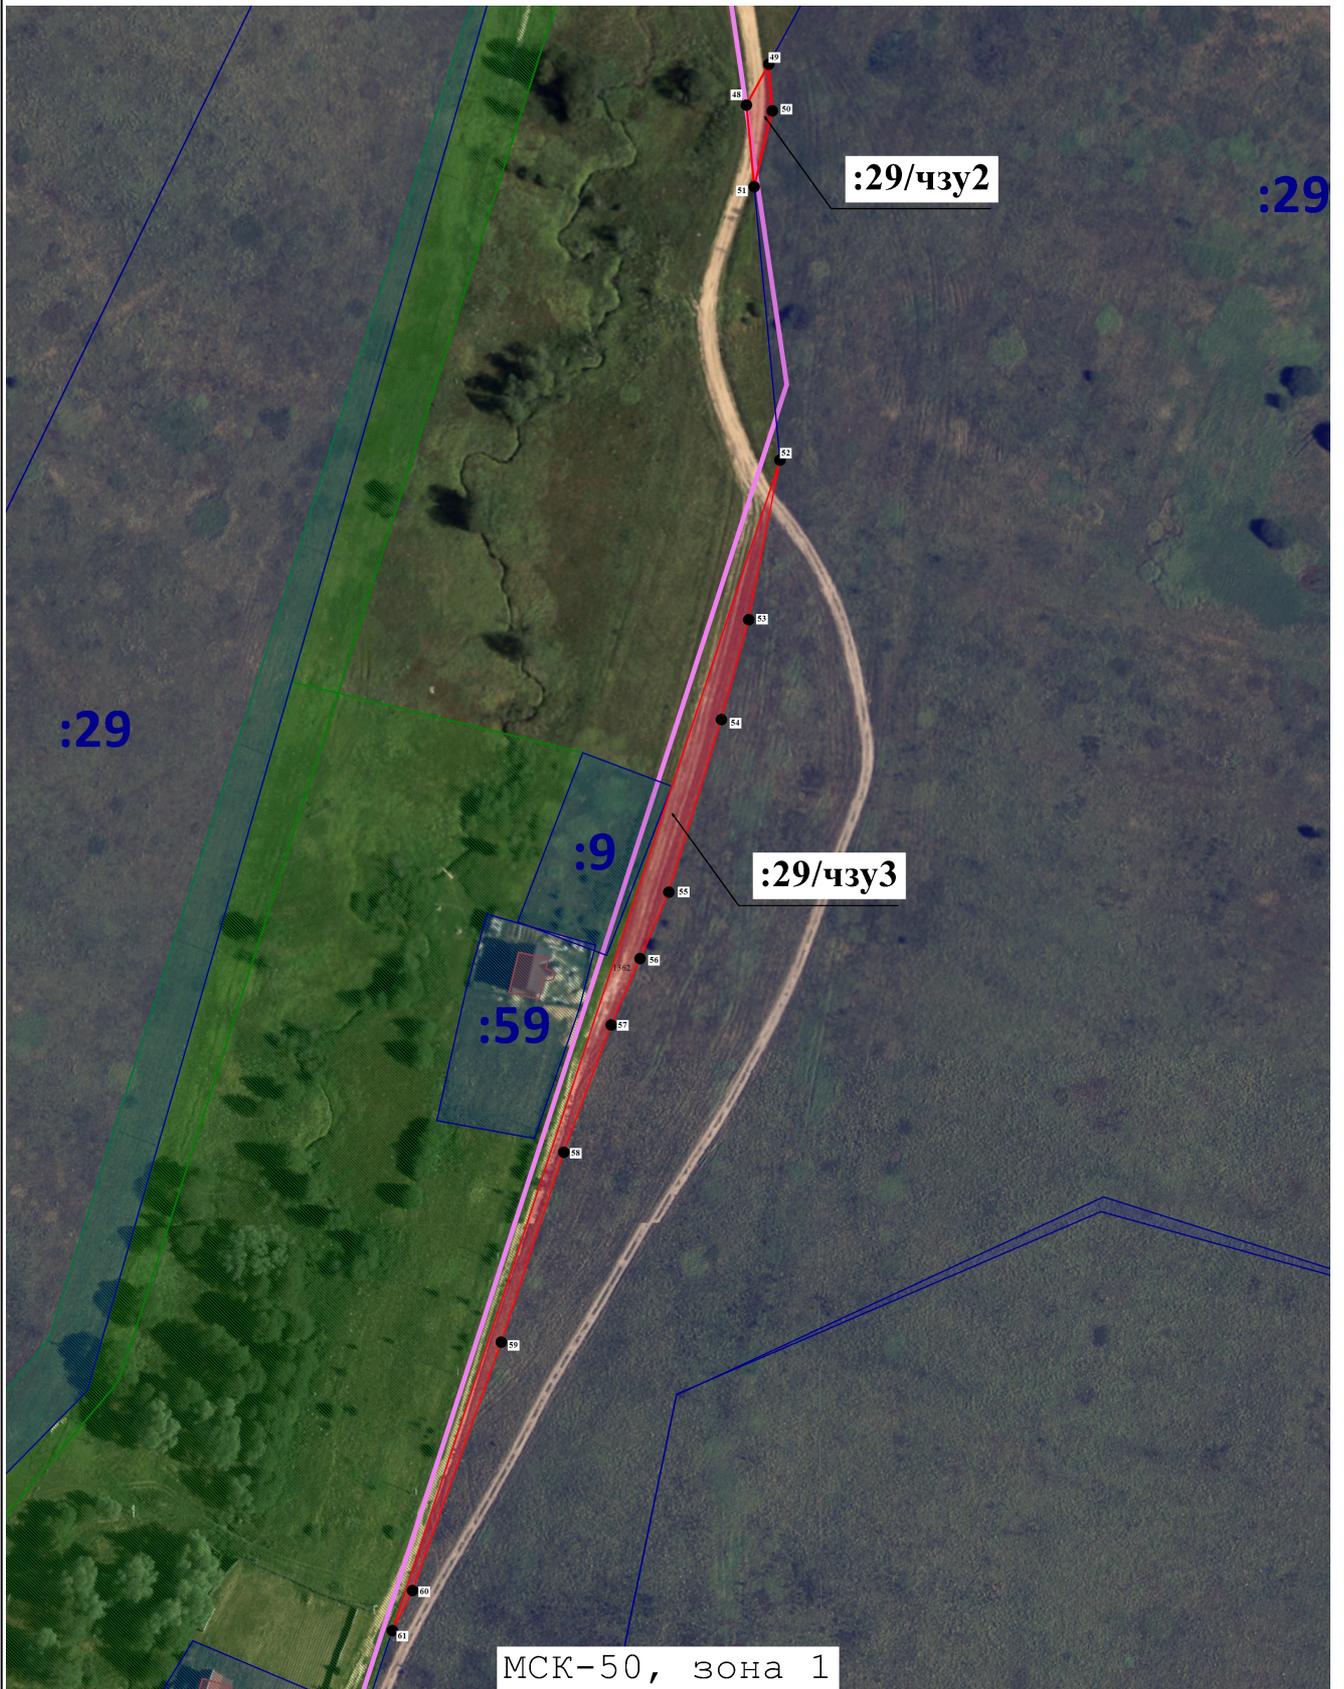

МСК-50, зона 1  
Масштаб 1:2 000

**Условные обозначения:**

условные обозначения представлены на листе № \_\_\_\_\_



МСК-50, зона 1

Масштаб 1:3 000

### Условные обозначения:

-  - вновь образуемый земельный участок
-  - надпись кадастрового номера земельного участка
-  - характерная точка границы земельного участка
-  - надпись номера кадастрового квартала
-  - граница кадастрового квартала
-  - границы земельных участков, установленные в соответствии с федеральным законодательством и включенные в ГКН
-  - зоны с особыми условиями использования территории
-  - граница объекта капитального строительства
-  - земельные участки общего пользования и территория общего пользования