



## АДМИНИСТРАЦИЯ МОЖАЙСКОГО ГОРОДСКОГО ОКРУГА МОСКОВСКОЙ ОБЛАСТИ

143200, Московская область,  
г. Можайск, ул. Московская, д. 15

тел. 8-496-38-22-107  
Факс 8-496-38-24-908  
E-mail: [mozhaysk@mosreg.ru](mailto:mozhaysk@mosreg.ru)

### ПОСТАНОВЛЕНИЕ от 13.07.2023 № 2973-П

об установлении публичного сервитута в порядке главы V.7. Земельного кодекса Российской Федерации по адресу (местоположение): Московская область, Можайский городской округ в пользу акционерного общества "Мособлгаз" в целях строительства линейного объекта «Распределительный газопровод высокого давления Р 1,2 МПа с установкой ГРПШ, среднего давления Р 0,3 МПа, расположенный по адресу: Московская область, Можайский городской округ, д. Желомеено. Догазификация деревни Желомеено, Можайский городской округ, Московская область»

В соответствии с Земельным кодексом Российской Федерации, Федеральным законом от 06.10.2003 № 131-ФЗ «Об общих принципах организации местного самоуправления в Российской Федерации», Законом Московской области № 23/96-ОЗ «О регулировании земельных отношений в Московской области», руководствуясь Уставом Можайского городского округа Московской области, учитывая ходатайство акционерного общества "Мособлгаз" от 15.06.2023 № P001-8312869498-72661491,

### ПОСТАНОВЛЯЕТ:

1. Установить публичный сервитут на срок 588 месяцев в отношении земельного участка с кадастровым номером 50:18:0000000:16897, в пользу акционерного общества "Мособлгаз", в целях строительства линейного объекта «Распределительный газопровод высокого давления Р 1,2 МПа с установкой ГРПШ, среднего давления Р 0,3 МПа, расположенный по адресу: Московская область, Можайский городской округ, д. Желомеено.

Догазификация деревни Желомеено, Можайский городской округ, Московская область», в границах в соответствии с приложением к настоящему Постановлению.

Срок, в течение которого использование земельного участка (его части) и (или) расположенных на нем объектов недвижимости в соответствии с их разрешенным использованием будет невозможно или существенно затруднено в связи с осуществлением деятельности, для обеспечения которой устанавливается публичный сервитут (при возникновении таких обстоятельств) – 2 месяца.

Обоснование необходимости установления публичного сервитута: поручения Президента Российской Федерации от 02.05.2021 № Пр-753; договор № 03/4444-Д05220-22 от 27.05.2022 о подключении (технологическом присоединении) газоиспользующего оборудования к сети газораспределения в рамках догазификации, заключенный между акционерным обществом «Мособлгаз» и Денисовой С.Н.; технические условия № Д05220-70-Дз/7 на подключение (технологическое присоединение) газоиспользующего оборудования к сети газораспределения в рамках догазификации, срок подключения (технологического присоединения) объекта капитального строительства к сети газораспределения 547 дней; договор № 03/6016-Д07248-22 от 28.05.2022 о поставке природного газа и подключении (технологическом присоединении) газоиспользующего оборудования к сети газораспределения в рамках догазификации, заключенный между акционерным обществом «Мособлгаз» и Самсоновой Н.В.; технические условия № Д07248-84-Дз/30 на подключение (технологическое присоединение) газоиспользующего оборудования к сети газораспределения в рамках догазификации, срок подключения (технологического присоединения) объекта капитального строительства к сети газораспределения 1,5 года; договор № 69333974 от 07.03.2023 на прокладку инженерных коммуникаций в границах полосы отвода автомобильной дороги общего пользования регионального или межмуниципального значения а/д «Мотягино-Желомеено», IV техническая категория, код дороги 2180237, вдоль км 4+685 – км 5+050 (право), врезка км 4+685 (право); согласие, содержащее технические требования и условия № 69333974, выданное Государственным бюджетным учреждением Московской области «Мосавтодор» акционерному обществу «Мособлгаз» на согласование прокладки инженерных коммуникаций (газопровод среднего и высокого давления, ГРПШ) в полосе отвода а/д «Мотягино-Желомеено», IV техническая категория, код дороги 2180237, вдоль км 4+685 – км 5+050 (право), врезка км 4+685 (право).

Порядок установления зон с особыми условиями использования территорий и содержание ограничений прав на земельные участки в границах таких зон, в целях размещения газораспределительных сетей определен постановлением Правительства Российской Федерации от 20.11.2000 № 878 «Об утверждении Правил охраны газораспределительных сетей».

Акционерное общество «Мособлгаз» обязано привести земельный участок, указанный в первом абзаце пункта 1 настоящего Постановления в состояние, пригодное для использования в соответствии с видом разрешенного использования, в срок не позднее чем три месяца после завершения деятельности, для осуществления которой установлен публичный сервитут.

2. Администрации в течение 5 рабочих дней направить копию настоящего Постановления в Управление Федеральной службы государственной регистрации, кадастра и картографии по Московской области для внесения сведений об установлении публичного сервитута в отношении земельного участка, указанного в пункте 1 настоящего Постановления, в Единый государственный реестр недвижимости.

3. Администрации в течение 5 рабочих дней разместить настоящее Постановление на официальном информационном сайте администрации - [www.admnozhausk.ru](http://www.admnozhausk.ru) в информационно-телекоммуникационной сети «Интернет».

4. Управлению по земельным отношениям Администрации Можайского городского округа Московской области в течение 5 рабочих дней направить обладателю публичного сервитута копию настоящего Постановления, сведения о лицах, являющихся правообладателями земельных участков, сведения о лицах, подавших заявления об учете их прав (обременений прав) на земельные участки, способах связи с ними, копии документов, подтверждающих права указанных лиц на земельные участки.

5. Контроль за выполнением настоящего Постановления возложить на заместителя Главы Администрации Можайского городского округа Московской области Клиньских М.М.

Глава Можайского  
городского округа



Д.В. Мордвинцев

## Графическое описание границ публичного сервитута

Публичный сервитут в целях размещения объекта Распределительный газопровод высокого давления Р 1,2 МПа с установкой ГРПШ, среднего давления Р 0,3 МПа, расположенный по адресу: Московская область, Можайский городской округ, д. Желомеено. Догазификация деревни Желомеено, Можайский городской округ Московская область.» в отношении земельного участка с кадастровым номером 50:18:0000000:16897

(наименование объекта, местоположение границ которого описано (далее - объект))

### Сведения об объекте

№ п/п	Характеристики объекта	Описание характеристик
<b>1</b>	<b>2</b>	<b>3</b>
1	Местоположение объекта	Московская область, район Можайский, деревня Желомеено
2	Площадь объекта +/- величина погрешности определения площади (Р +/- Дельта Р)	70 +/- 3 м <sup>2</sup>
3	Иные характеристики	-

**Наименование объекта:**

Распределительный газопровод высокого давления Р 1,2 МПа с установкой ГРПШ, среднего давления Р 0,3 МПа, расположенный по адресу: Московская область, Можайский городской округ, д. Желомеено. Догазификация деревни Желомеено, Можайский городской округ Московская область.

**Местоположение/ кадастровый №:**

Московская область, Можайский городской округ, д. Желомеено, кадастровый квартал 50:18:0050407

**Кадастровый номер земельного участка, в отношении которого устанавливается публичный сервитут:**


50:18:0000000:16897

**Площадь публичного сервитута: 70 кв.м.**

**Система координат: МСК-50, зона 1**




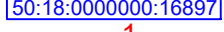


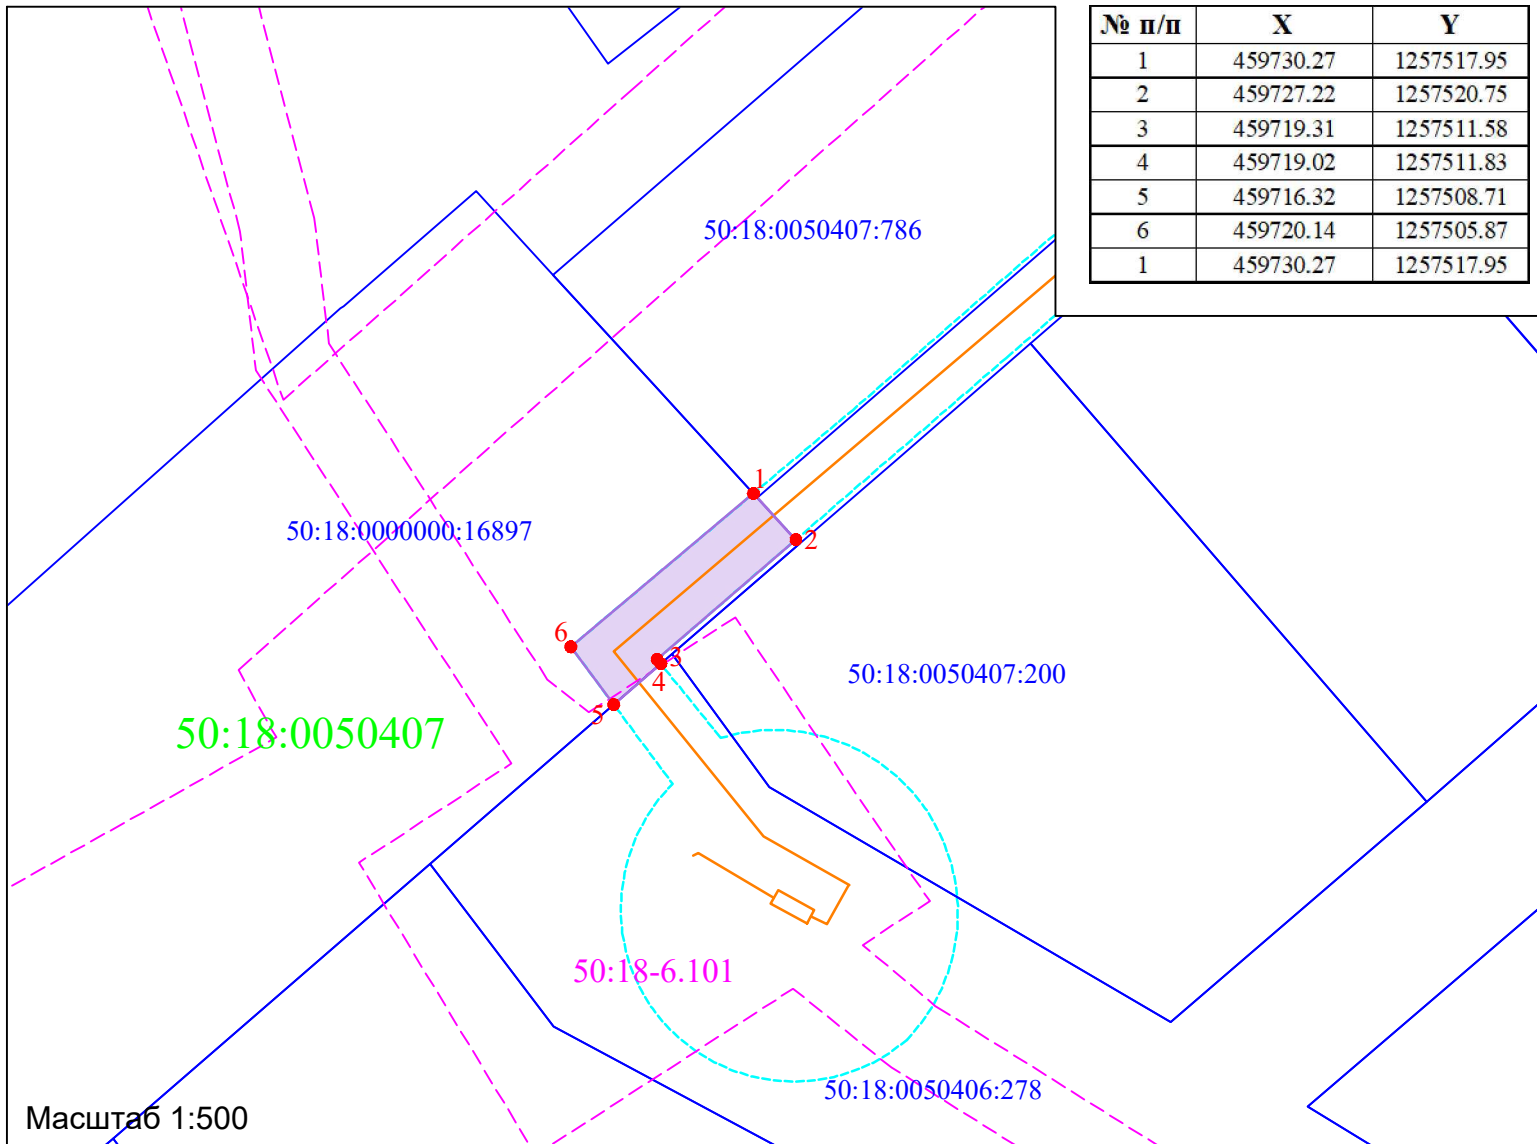

Каталог поворотных точек границ публичного сервитута

№ п/п	X	Y
1	459730.27	1257517.95
2	459727.22	1257520.75
3	459719.31	1257511.58
4	459719.02	1257511.83
5	459716.32	1257508.71
6	459720.14	1257505.87
1	459730.27	1257517.95



Масштаб 1:500

**Условные обозначения:**

-  Проектные границы публичного сервитута
-  Проектируемый газопровод
-  Здания и сооружения
-  Граница участка по координатам ЕГРН
-  Характерная точка поворота
-  Граница и номер кадастрового квартала по сведениям ЕГРН
-  ЗОУИТ
-  охранный зона проектируемого газопровода