

ОПИСАНИЕ МЕСТОПОЛОЖЕНИЯ ГРАНИЦ

Публичный сервитут объекта "Газопровод высокого давления $P \leq 0,6$ Мпа, ГРПШ, газопровод низкого давления $P \leq 0,0025$ МПа, расположенного по адресу: Московская область, Можайский г.о., п. Центральной усадьбы совхоза Синичино. Догазификация населенного пункта – п. Центральной усадьбы совхоза Синичино"

(наименование объекта, местоположение границ которого описано (далее - объект))

Раздел 1

Сведения об объекте		
№ п/п	Характеристики объекта	Описание характеристик
1	2	3
1	Местоположение объекта	Московская область, Можайский г.о., п. Центральной усадьбы совхоза Синичино
2	Площадь объекта \pm величина погрешности определения площади ($P \pm \Delta P$)	$3254,58 \pm 15 \text{ м}^2$
3	Иные характеристики объекта	Вид объекта реестра границ: Зона с особыми условиями использования территории Содержание ограничений использования объектов недвижимости в пределах зоны или территории: Публичный сервитут для целей размещения линейных объектов системы газоснабжения, их неотъемлемых технологических частей. Срок установления 49 лет.

Раздел 2

Сведения о местоположении границ объекта					
1. Система координат <u>МСК-50, зона 1</u>					
2.1. Сведения о характерных точках границ объекта					
Обозначение характерных точек границ	Координаты, м		Метод определения координат характерной точки	Средняя квадратическая погрешность положения характерной точки (Mt), м	Описание обозначения точки на местности (при наличии)
	X	Y			
1	2	3	4	5	6
1	1255781,22	452229,22	Метод спутниковых геодезических измерений (определений)	0,10	
2	1255777,38	452228,12		0,10	
3	1255804,66	452132,82		0,10	
4	1255812,35	452102,45		0,10	
5	1255832,96	452031,03		0,10	
6	1255853,8	451964,28		0,10	
7	1255858,83	451933,66		0,10	
8	1255874,24	451899,33		0,10	
9	1255894,19	451836,61		0,10	
10	1255935,91	451700,71		0,10	
11	1255935,41	451688,18		0,10	
12	1255950,67	451646,38		0,10	
13	1255967,61	451587,11		0,10	
14	1255971,15	451565,37		0,10	
15	1255979,21	451540,32		0,10	
16	1255971,52	451587,98		0,10	
17	1255954,48	451647,61		0,10	

18	1255939,44	451688,81		0,10	
19	1255939,94	451701,23		0,10	
20	1255897,91	451838,13		0,10	
21	1255877,99	451900,76		0,10	
22	1255862,69	451934,82		0,10	
23	1255857,71	451965,2		0,10	
24	1255836,78	452032,24		0,10	
25	1255816,21	452103,5		0,10	
26	1255808,54	452133,8		0,10	
1	1255781,22	452229,22		0,10	

2.2. Сведения о характерных точках границ объекта

1	2	3	4	5	6
27	1255988,77	451534,89	Метод спутниковых геодезических измерений (определений)	0,10	
28	1255995,45	451512,7		0,10	
29	1255988,72	451510,75		0,10	
30	1255981,68	451532,62		0,10	
27	1255988,77	451534,89		0,10	

2.2. Сведения о характерных точках границ объекта


1	2	3	4	5	6
31	1255991,68	451501,55	Метод спутниковых геодезических измерений (определений)	0,10	
32	1255999,52	451503,73		0,10	
33	1256011,6	451461,17		0,10	
34	1256013,2	451441,97		0,10	

35	1256011,98	451438,06		0,10	
36	1256008,63	451448,63		0,10	
37	1256007,65	451460,45		0,10	
38	1255996,76	451498,81		0,10	
39	1255992,91	451497,74		0,10	
31	1255991,68	451501,55		0,10	
3. Сведения о характерных точках части (частей) границы объекта					
1	2	3	4	5	6
–	–	–	–	–	–

Прохождение границы		Описание прохождения границы
от точки	до точки	
1	2	3
–	–	–

План трассы распределительного газопровода

Объект: Газопровод высокого давления Р=0,6 МПа, ГРПШ, газопровод низкого давления Р=0,0025 МПа, расположенного по адресу: Московская область, Можайский г.о., п. Центральной усадьбы совхоза Синичино. Догазификация населенного пункта - п. Центральной усадьбы совхоза Синичино

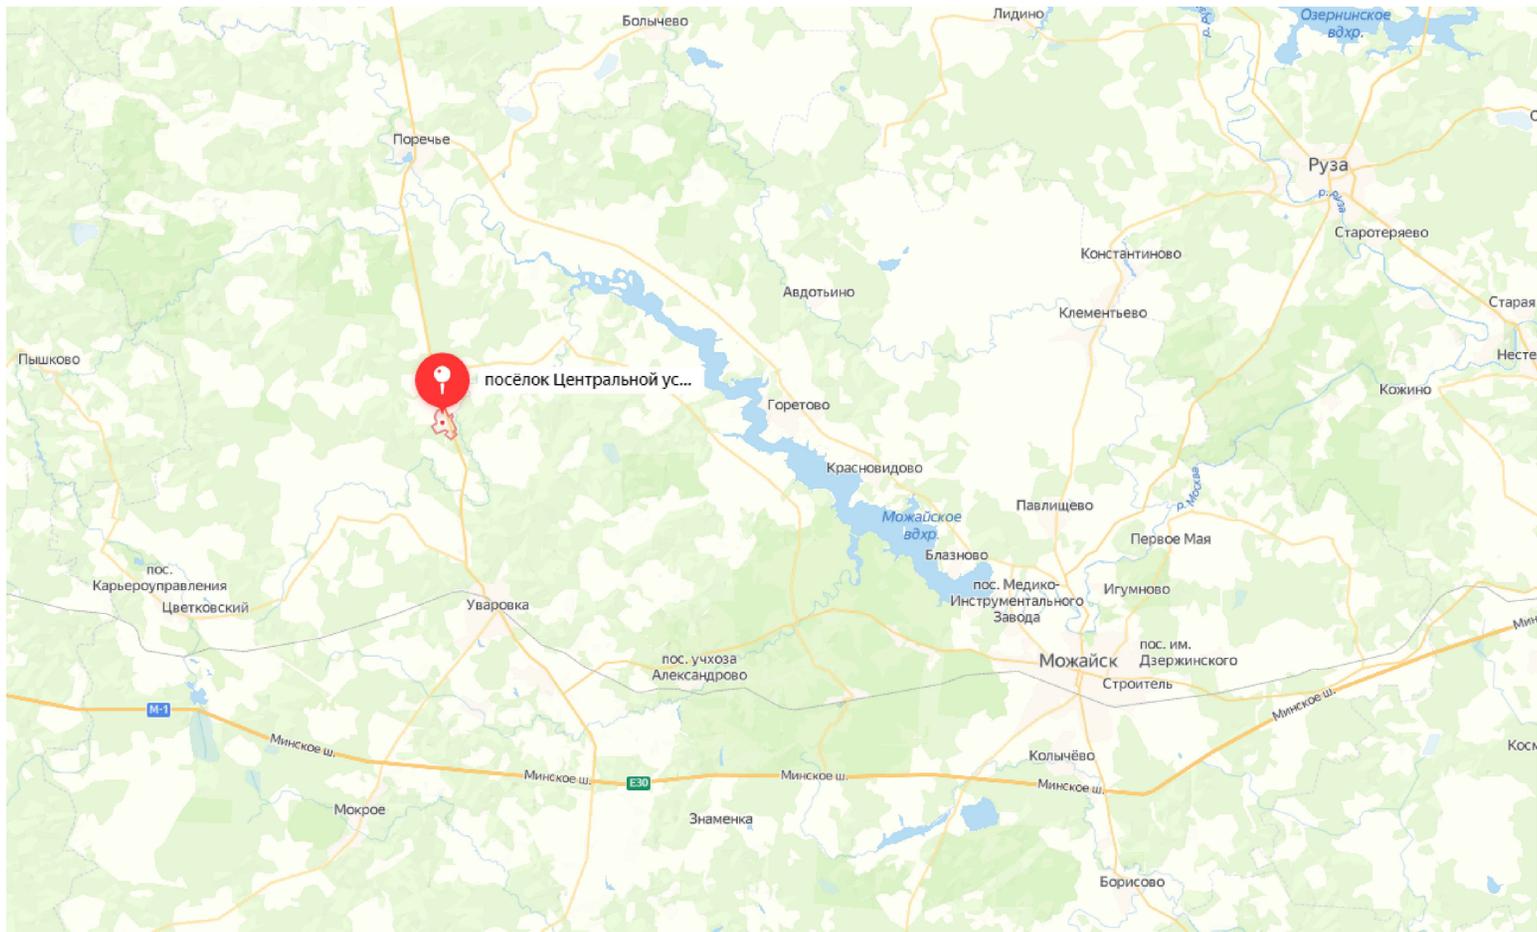

- Условные обозначения:
- существующий газопровод высокого давления, баланс АО "Мособлгаз";
 - существующие линии ЛЭП;
 - проектируемый распределительный газопровод высокого давления ПЗ100 SDR11 (P=0,6 МПа, D=110 мм);
 - проектируемый распределительный газопровод среднего давления ПЗ100 SDR11 (P=0,0025 МПа, D=110 мм);
 - границы полосы отвода газопровода (охранная зона);
 - пункт редуцирования газа;
 - полоса отвода автомобильной дороги, баланс "Мосавтодор";
 - граница образуемого земельного участка;

Имя, Инициалы, Подпись и дата
01.08.2022

Исполнитель: Инженер 3 категории ООО "ИЦ ВНИИСТ" Н.В. Лен
Заявитель: АО "Мособлгаз"

				03/233-22-ГСН		
				<small>Газопровод высокого давления Р=0,6 МПа, ГРПШ, газопровод низкого давления Р=0,0025 МПа, расположенного по адресу: Московская область, Можайский г.о., п. Центральной усадьбы совхоза Синичино. Догазификация населенного пункта - п. Центральной усадьбы совхоза Синичино</small>		
Изм.	Кол.ч.	Лист	И. док.	Подп.	Дата	
Разраб.	Зябкина				25.05.2022	
				Наружные газопроводы		
				Стадия	Лист	Листов
				П	1	2
ГИП	Шехирев				25.05.2022	
Н.контр.	Ахметгареева				25.05.2022	
				План распределительного газопровода		
				ООО «ИЦ ВНИИСТ»		


Карта (план) границ части земельного участка

Объект: Газопровод высокого давления P=0,6 МПа, ГРПШ, газопровод низкого давления P=0,0025 МПа, расположенного по адресу: Московская область, Можайский г.о., п. Центральной усадьбы совхоза Синичино. Догазификация населенного пункта - п. Центральной усадьбы совхоза Синичино
 Местоположение/кадастровый номер: Московская область, Можайский г.о., п. Центральной усадьбы совхоза Синичино
 Площадь земельного участка: 3254,58 кв. м.
 Категория земель: не установлена.
 Вид разрешенного использования: не установлен.
 Обеспечена подъездными путями: есть.
 Наличие охраняемых объектов: природных, культурных и т.д.: нет.
 Санитарно-защитные зоны: нет.
 Характеристики подземных и наземных коммуникаций: есть.

Схема сводки фрагментов

Схема расположения отображенного участка на кадастровом плане:

Фрагмент 1

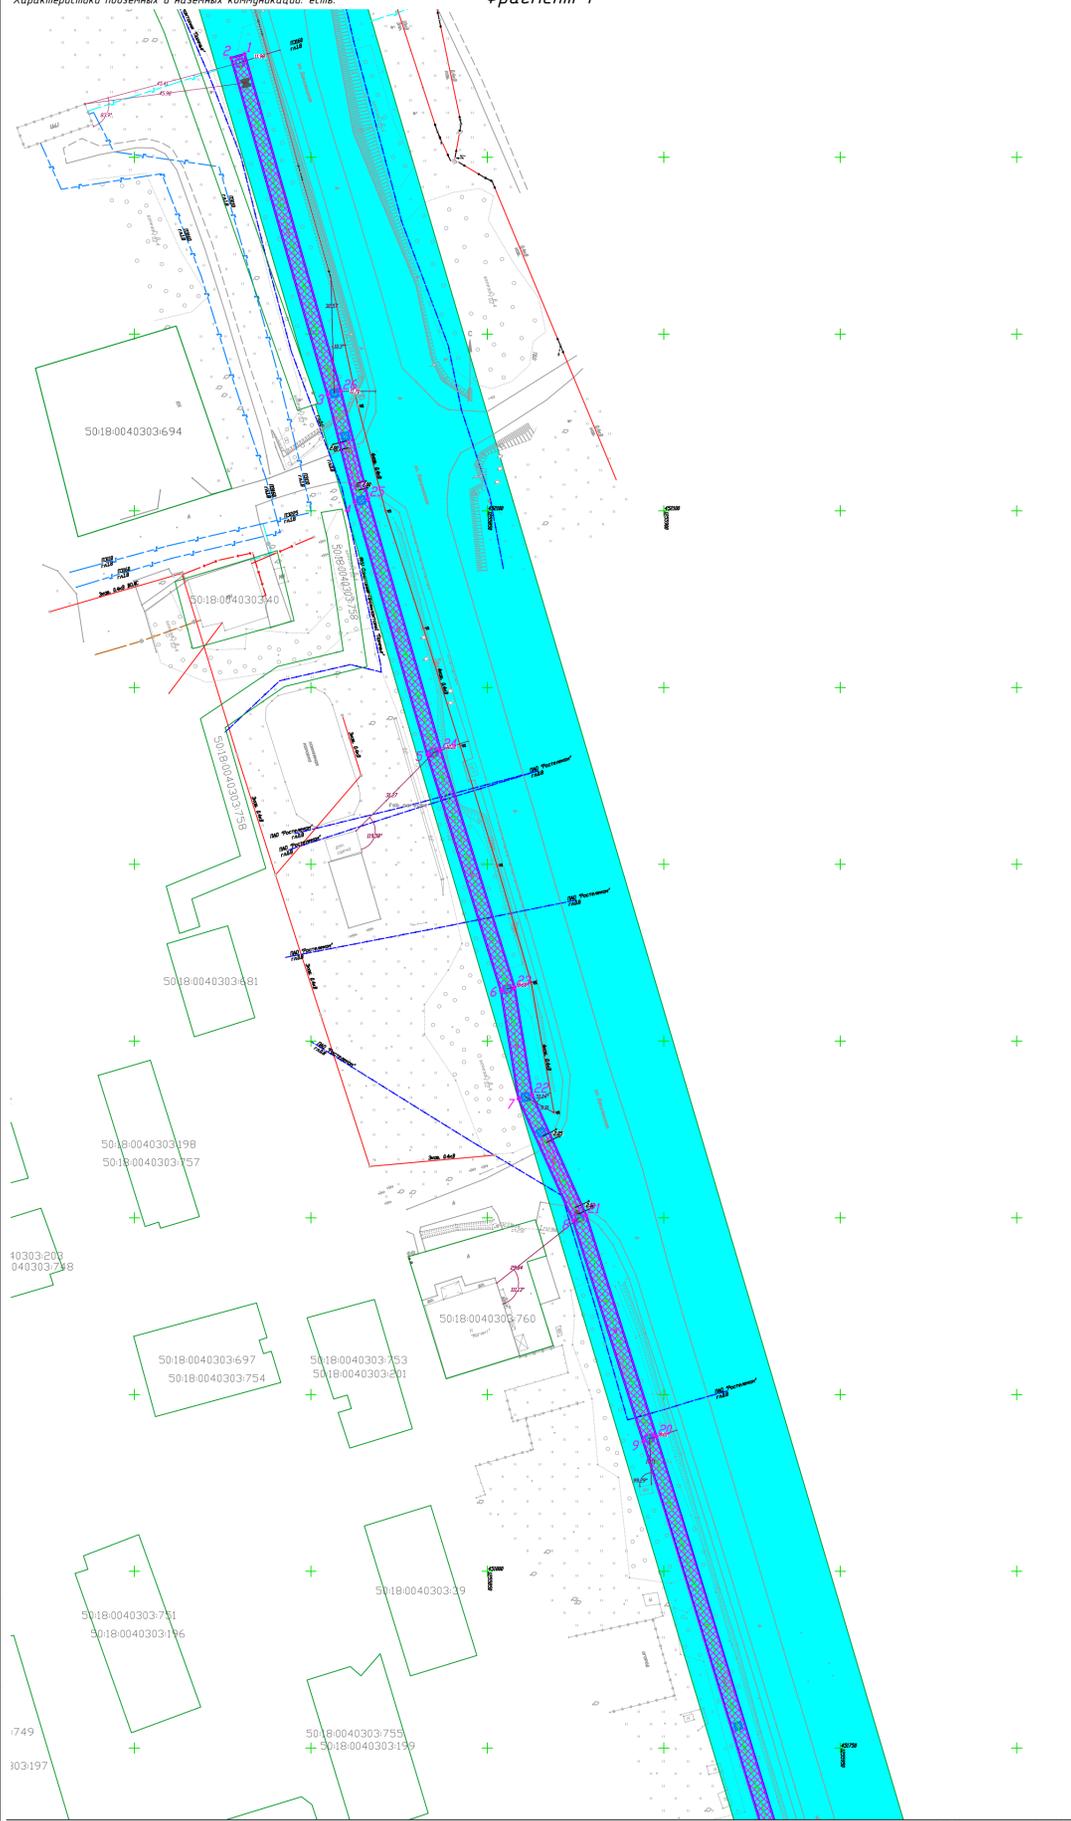

Фрагмент 2

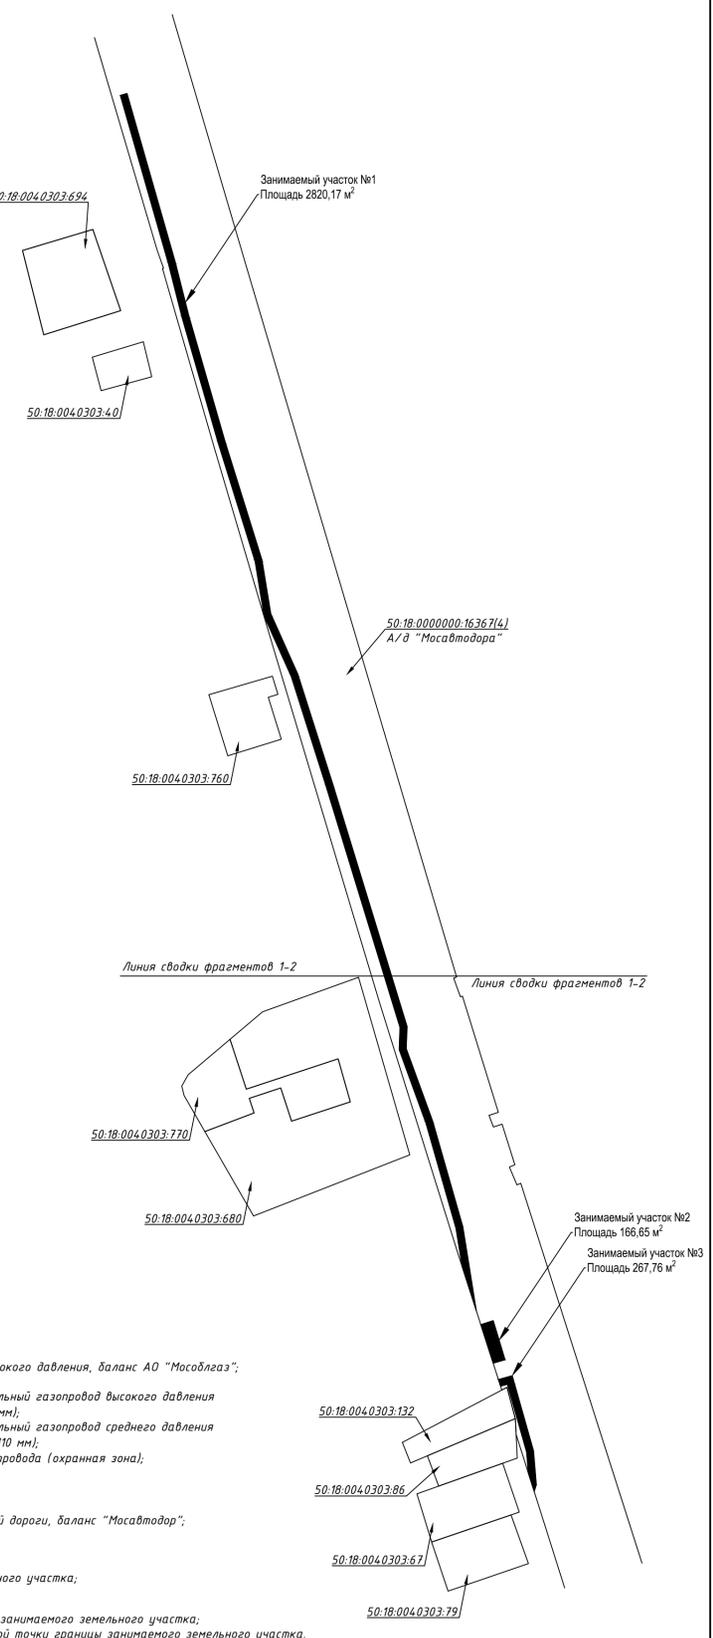
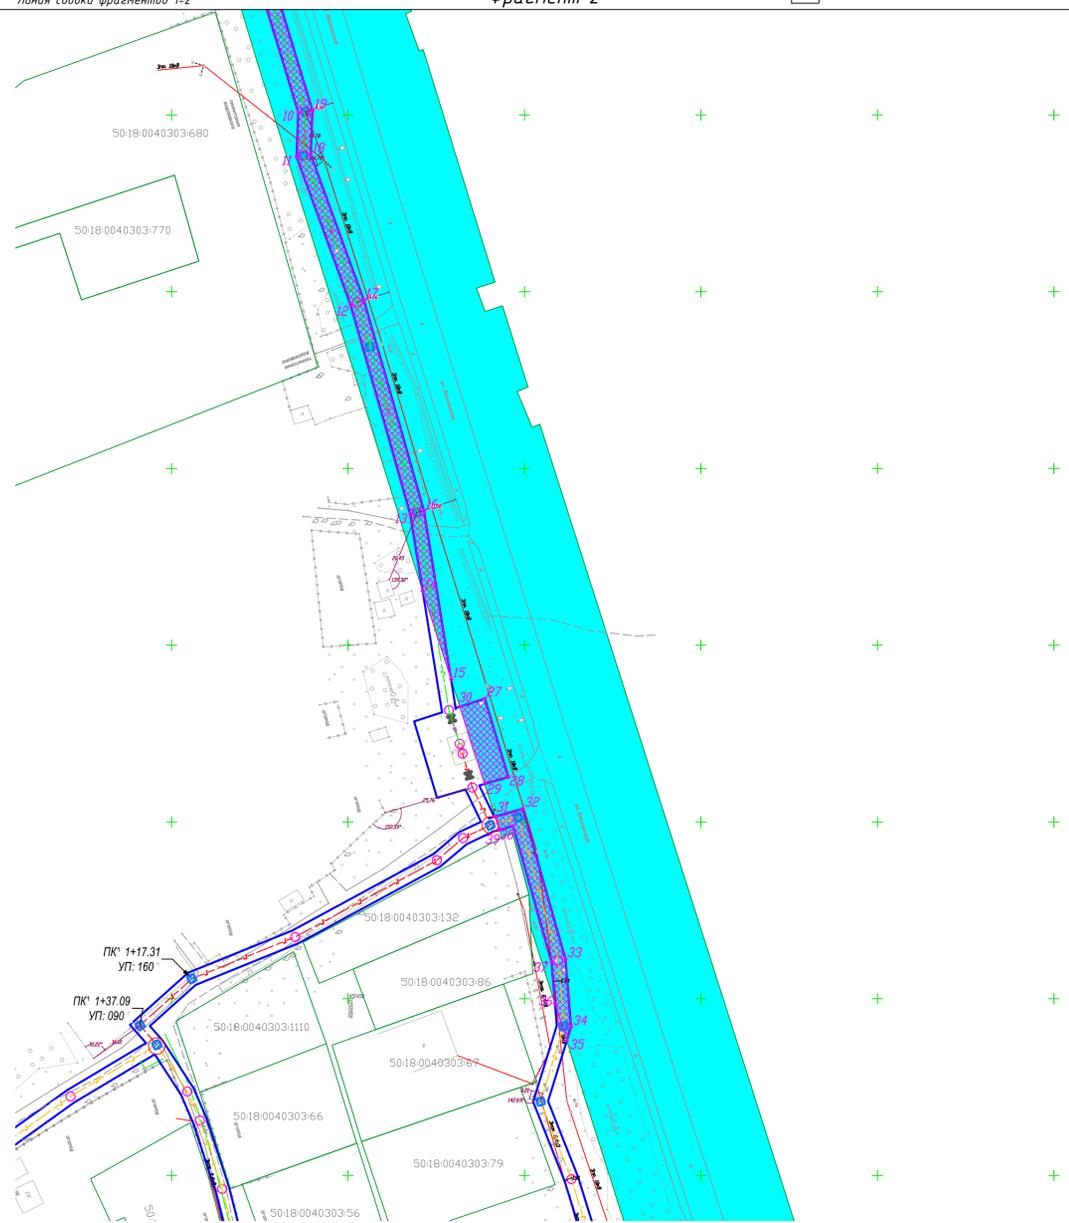


Таблица 1 Система координат: МСК-50

Название (номер) межевого знака	X координата	Y координата	Длина линии (м)
1	2	3	4
1	1255781,22	452229,22	3,994446144
2	1255777,38	452228,12	99,12763691
3	1255804,66	452132,82	31,32846948
4	1255812,35	452102,45	74,33420231
5	1255832,96	452031,03	69,92759184
6	1255853,8	451964,28	31,03039317
7	1255858,83	451933,66	37,63000133
8	1255874,24	451899,33	65,81641816
9	1255894,19	451836,61	142,1596581
10	1255935,91	451700,71	12,53997209
11	1255935,41	451688,18	44,49839997
12	1255950,67	451646,38	61,64330053
13	1255967,61	451587,11	22,0263297
14	1255971,15	451565,37	26,31475062
15	1255979,21	451540,32	48,27640935
16	1255971,52	451587,98	62,01692108
17	1255954,48	451647,61	43,8593388
18	1255939,44	451688,81	12,43006034
19	1255939,94	451701,23	143,2066022
20	1255897,91	451838,13	65,72155887
21	1255877,99	451900,76	37,33863415
22	1255862,69	451934,82	30,7854641
23	1255857,71	451965,2	70,23123593
24	1255836,78	452032,24	74,16948497
25	1255816,21	452103,5	31,25570188
26	1255808,54	452133,8	99,25401151
1	1255781,22	452229,22	

Продолжение табл. 1

1	2	3	4
27	1255988,77	451534,89	23,17365962
28	1255995,45	451512,7	7,006810972
29	1255988,72	451510,75	22,97517138
30	1255981,68	451532,62	7,444528192
27	1255988,77	451534,89	
31	1255991,68	451501,55	8,137444316
32	1255999,52	451503,73	44,24115731
33	1256011,6	451461,17	19,26655133
34	1256013,2	451441,97	4,095912597
35	1256011,98	451438,06	11,08816486
36	1256008,63	451448,63	11,86055648
37	1256007,65	451460,45	39,87582852
38	1255996,76	451498,81	3,995922922
39	1255992,91	451497,74	4,003623359
31	1255991,68	451501,55	

- Условные обозначения:**
- существующий газопровод высокого давления, баланс АО "Мособлгаз";
 - существующие линии ЛЭП;
 - проектируемый распределительный газопровод высокого давления ПЗ 100 SDR11 (P=0,6 МПа, D=110 мм);
 - проектируемый распределительный газопровод среднего давления ПЗ 100 SDR11 (P=0,0025 МПа, D=110 мм);
 - границы полосы отвода газопровода (охранная зона);
 - пункт редуцирования газа;
 - полоса отвода автомобильной дороги, баланс "Мосавтодор";
 - граница образуемого земельного участка;
 - характеристическая точка границы занимаемого земельного участка;
 - порядковый номер характеристической точки границы занимаемого земельного участка.

Таблица 2. Экспликация земель

Номер земельного участка	Обозначение	Наименование	Площадь, м²
ЗУ №1 (хар. точки 1-26)	ЗУ с к/н 50:18:0000000:16367(4)	Полоса отвода автомобильной дороги, баланс "Мосавтодор"	2820,17
ЗУ №2 (хар. точки 27-30)	ЗУ с к/н 50:18:0000000:16367(4)	Полоса отвода автомобильной дороги, баланс "Мосавтодор"	166,65
ЗУ №3 (хар. точки 31-39)	ЗУ с к/н 50:18:0000000:16367(4)	Полоса отвода автомобильной дороги, баланс "Мосавтодор"	267,76
Итого площадь, м²			3254,58

Описание границ смежных пользователей:
 От 1 до 14, от 15 до 26, от 26 до 1, от 27 до 29, от 30 до 29, от 31 до 39 - Земельный участок с КН 50:18:0000000:16367(4)
 От 14 до 15, от 29 до 30, от 39 до 31 - Земли, государственная собственность на которые не разграничена

03/233-22-ГСН			
Газопровод высокого давления P=0,6 МПа, ГРПШ, газопровод низкого давления P=0,0025 МПа, расположенного по адресу: Московская область, Можайский г.о., п. Центральной усадьбы совхоза Синичино. Догазификация населенного пункта - п. Центральной усадьбы совхоза Синичино			
Изм.	Кол.ч.	Лист	И. дк
Разраб.	Заявкина	М.П.	25.05.2022
Гип		Шехирев	25.05.2022
Н.контр.		Ахметгареева	25.05.2022
Стадия		Лист	Листов
Наружные газопроводы		П	2 2
План распределительного газопровода		ООО «ИЦ ВНИИСТ»	

Имя, Инициалы, Подпись и дата, Взам. инв. №

Исполнитель: Инженер 3 категории ООО "ИЦ ВНИИСТ" Н.В. Лен
 Заявитель: АО "Мособлгаз"

Линия сводки фрагментов 1-2