

ОПИСАНИЕ МЕСТОПОЛОЖЕНИЯ ГРАНИЦ

Публичный сервитут объекта «Газопровод низкого давления», кадастровый номер 50:18:0080121:673

(наименование объекта, местоположение границ которого описано (далее - объект))

Раздел 1

Сведения об объекте


Сведения об объекте		
№ п/п	Характеристики объекта	Описание характеристик
1	2	3
1	Местоположение объекта	Московская область, Можайский городской округ, Тетерино д
2	Площадь объекта ± величина погрешности определения площади ($P \pm \Delta P$)	726 м ² ± 9 м ²
3	Иные характеристики объекта	Вид объекта реестра границ: Зона с особыми условиями использования территории Содержание ограничений использования объектов недвижимости в пределах зоны или территории: Публичный сервитут, для целей размещения линейных объектов системы газоснабжения, их неотъемлемых технологических частей. Срок установления 49 лет. Обладатель публичного сервитута: Акционерное Общество «Мособлгаз». Адрес: Московская обл, г. Одинцово, д. Раздоры, 1-й км Рублево-Успенского шоссе, д. 1, корп. Б. Электронная почта: info@mosoblgaz.ru

Раздел 2

Сведения о местоположении границ объекта

1. Система координат МСК-50, зона 1					
2. Сведения о характерных точках границ объекта					
Обозначение характерных точек границ	Координаты, м		Метод определения координат характерной точки	Средняя квадратическая погрешность положения характерной точки (Mt), м	Описание обозначения точки на местности (при наличии)
	X	Y			
1	2	3	4	5	6
1	444 832,56	1 283 253,64	Аналитический метод	0,10	—
2	444 833,64	1 283 260,54		0,10	
3	444 787,83	1 283 268,31		0,10	
4	444 764,41	1 283 272,80		0,10	
5	444 746,40	1 283 276,74		0,10	
6	444 732,80	1 283 279,01		0,10	
7	444 728,23	1 283 279,39		0,10	
8	444 722,51	1 283 276,42		0,10	
9	444 720,77	1 283 274,81		0,10	
10	444 720,08	1 283 272,35		0,10	
11	444 720,28	1 283 263,02		0,10	
12	444 723,29	1 283 223,82		0,10	
13	444 723,85	1 283 220,04		0,10	
14	444 725,37	1 283 215,80		0,10	
15	444 727,21	1 283 209,59		0,10	
16	444 731,35	1 283 209,69		0,10	
17	444 729,17	1 283 217,04		0,10	
18	444 727,75	1 283 221,02		0,10	
19	444 727,28	1 283 224,25		0,10	
20	444 724,28	1 283 263,23		0,10	
21	444 724,09	1 283 271,84		0,10	
22	444 724,32	1 283 272,64		0,10	
23	444 724,85	1 283 273,13		0,10	
24	444 729,03	1 283 275,31		0,10	
25	444 732,30	1 283 275,04		0,10	
26	444 745,64	1 283 272,81		0,10	
27	444 763,61	1 283 268,89		0,10	
28	444 787,11	1 283 264,37		0,10	
29	444 829,07	1 283 257,24		0,10	
30	444 828,61	1 283 254,26		0,10	
1	444 832,56	1 283 253,64	0,10		
3. Сведения о характерных точках части (частей) границы объекта					
1	2	3	4	5	6
—	—	—	—	—	—

Раздел 4
План границ объекта

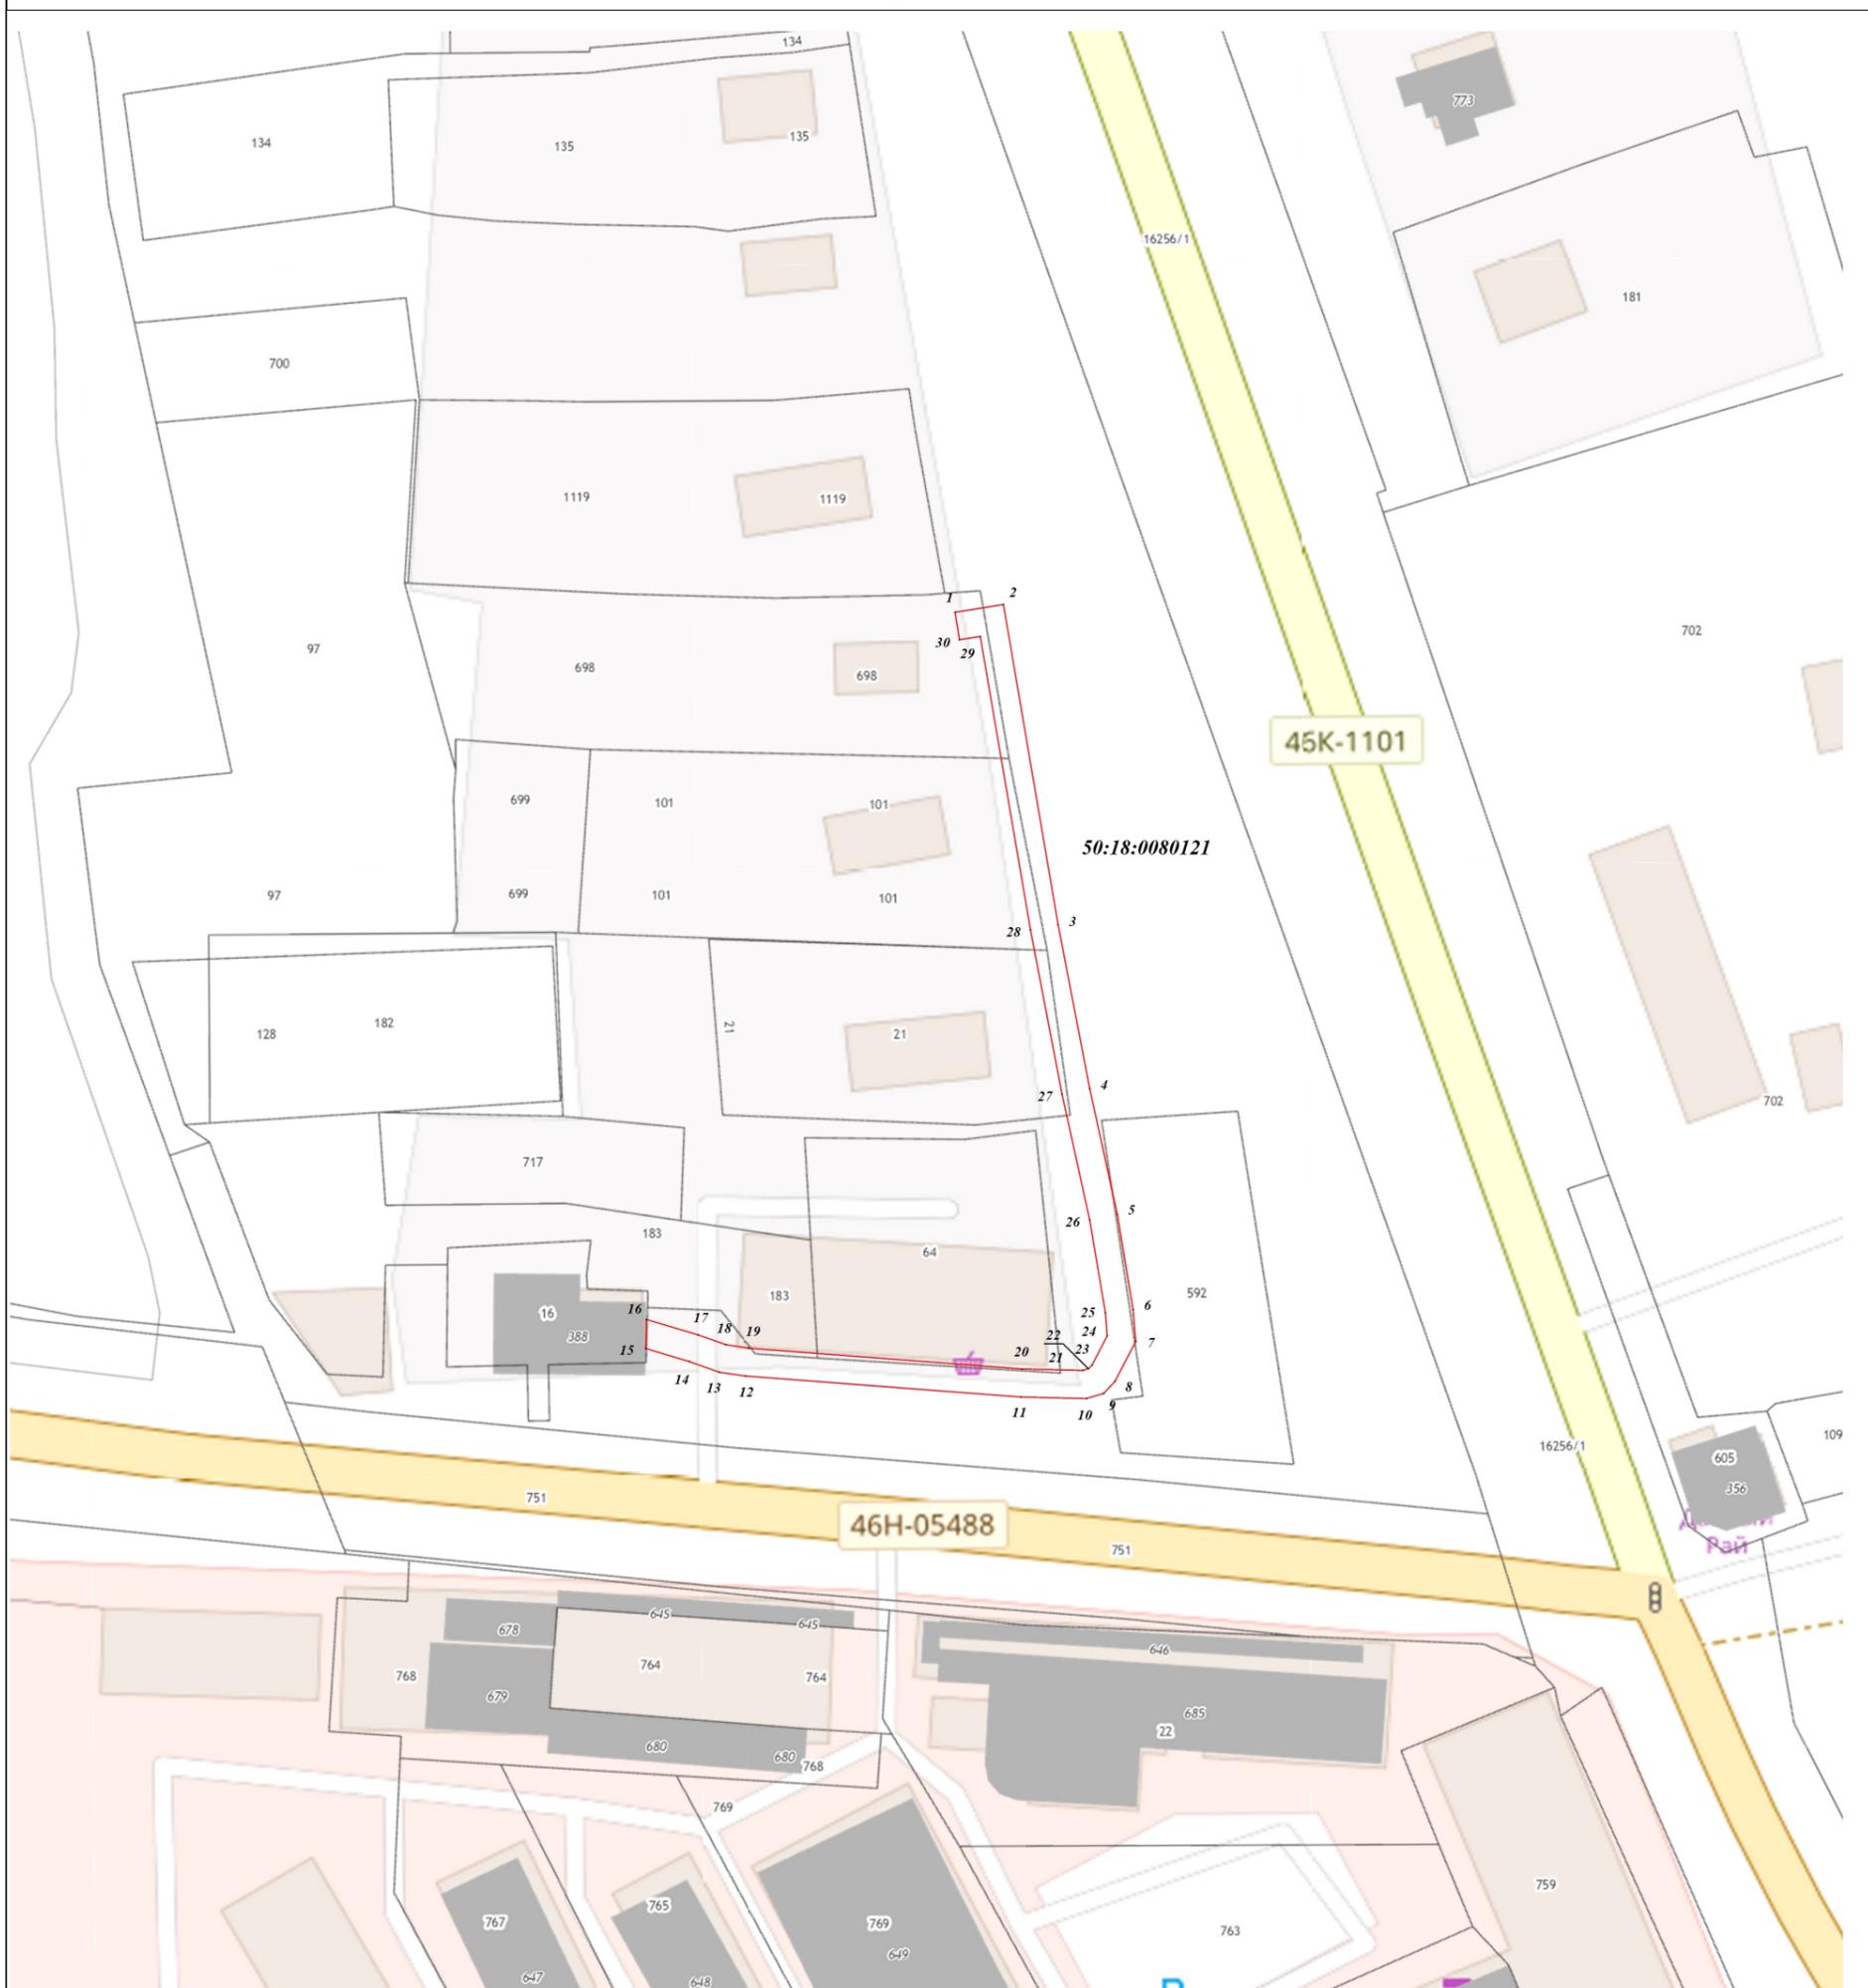

Масштаб 1:1 000

Используемые условные знаки и обозначения:

- .1** - характерная точка границы зоны
- (red line) - граница зоны
- (grey line) - граница земельного участка по сведениям ЕГРН
- (black line) - граница кадастрового квартала по сведениям ЕГРН

Подпись _____ Дата « 13 » июля 20 23 г.

Место для оттиска печати (при наличии) лица, составившего описание местоположения границ объекта

