



## АДМИНИСТРАЦИЯ МОЖАЙСКОГО ГОРОДСКОГО ОКРУГА МОСКОВСКОЙ ОБЛАСТИ

143200, Московская область,  
г. Можайск, ул. Московская, д. 15

тел. 8-496-38-22-107  
Факс 8-496-38-24-908  
E-mail: [mozhaysk@mosreg.ru](mailto:mozhaysk@mosreg.ru)

### ПОСТАНОВЛЕНИЕ

от 26.07.2024 № 2521-П

об установлении публичного сервитута в порядке главы V.7. Земельного кодекса Российской Федерации по адресу (местоположение): Московская область, Можайский городской округ в пользу акционерного общества «Мособлгаз» в целях строительства, реконструкции, эксплуатации, капитального ремонта линейных объектов системы газоснабжения, их неотъемлемых технологических частей – размещение линейного объекта «Распределительный газопровод высокого давления  $P \leq 1,2$  МПа с установкой ГРПШ, среднего давления  $P \leq 0,3$  МПа, расположенный по адресу: Московская область, Можайский городской округ, д. Желомеено. Догазификация деревни Желомеено, Можайский городской округ Московская область»

В соответствии с Земельным кодексом Российской Федерации, Федеральным законом от 06.10.2003 № 131-ФЗ «Об общих принципах организации местного самоуправления в Российской Федерации», Законом Московской области № 23/96-ОЗ «О регулировании земельных отношений в Московской области», руководствуясь Уставом Можайского городского округа Московской области, учитывая ходатайство акционерного общества «Мособлгаз» от 05.07.2024 № P001-8312869498-86022137,

### ПОСТАНОВЛЯЕТ:

1. Установить публичный сервитут на срок 120 месяцев в отношении земельного участка с кадастровым номером 50:18:0050407:1163, в пользу акционерного общества «Мособлгаз», в целях строительства, реконструкции, эксплуатации, капитального ремонта

линейных объектов системы газоснабжения, их неотъемлемых технологических частей – размещение линейного объекта «Распределительный газопровод высокого давления  $P \leq 1,2$  МПа с установкой ГРПШ, среднего давления  $P \leq 0,3$  МПа, расположенный по адресу: Московская область, Можайский городской округ, д. Желомеено. Догазификация деревни Желомеено, Можайский городской округ Московская область», в границах в соответствии с приложением к настоящему Постановлению.

Срок, в течение которого использование земельного участка (его части) и (или) расположенных на нем объектов недвижимости в соответствии с их разрешенным использованием будет невозможно или существенно затруднено в связи с осуществлением деятельности, для обеспечения которой устанавливается публичный сервитут (при возникновении таких обстоятельств) - 1 месяц.

Решение об установлении публичного сервитута принимается в соответствии с: поручениями Президента Российской Федерации от 02.05.2021 № Пр-753, от 31.05.2020 № Пр-907; распоряжением Правительства Российской Федерации от 30.04.2021 № 1152-р «Об утверждении плана мероприятий («дорожной карты») по внедрению социально ориентированной и экономически эффективной системы газификации и газоснабжения субъектов Российской Федерации»; сведениями о договоре № 03/11690-Д25838-22 от 10.11.2022 о подключении (технологическом присоединении) газоиспользующего оборудования к сети газораспределения в рамках догазификации, заключенном между акционерным обществом «Мособлгаз» и Марковой И.А.; техническими условиями № Д25838-178-Дз/35 на подключение (технологическое присоединение) газоиспользующего оборудования к сети газораспределения в рамках догазификации, срок подключения (технологического присоединения) объекта капитального строительства к сети газораспределения 1 год.

Порядок установления зон с особыми условиями использования территорий и содержание ограничений прав на земельные участки в границах таких зон, в целях размещения газораспределительных сетей определен постановлением Правительства Российской Федерации от 20.11.2000 № 878 «Об утверждении Правил охраны газораспределительных сетей».

Акционерное общество «Мособлгаз» обязано привести земельный участок, указанный в первом абзаце пункта 1 настоящего Постановления в состояние, пригодное для использования в соответствии с видом разрешенного использования, в срок не позднее чем три месяца после завершения деятельности, для осуществления которой установлен публичный сервитут.

2. Администрации в течение 5 рабочих дней направить копию настоящего Постановления в Управление Федеральной службы государственной регистрации, кадастра и картографии по Московской области для внесения сведений об установлении публичного сервитута в отношении земельного участка, указанного в пункте 1 настоящего Постановления, в Единый государственный реестр недвижимости.

3. Администрации в течение 5 рабочих дней разместить настоящее Постановление на официальном информационном сайте администрации - [www.admmozhaysk.ru](http://www.admmozhaysk.ru) в информационно-телекоммуникационной сети «Интернет».

4. Управлению по земельным отношениям Администрации Можайского городского округа Московской области в течение 5 рабочих дней направить обладателю публичного сервитута копию настоящего Постановления, сведения о лицах, являющихся правообладателями земельных участков, сведения о лицах, подавших заявления об учете их

прав (обременений прав) на земельные участки, способах связи с ними, копии документов, подтверждающих права указанных лиц на земельные участки.

5. Контроль за выполнением настоящего Постановления возложить на заместителя Главы Можайского городского округа Московской области Клиньских М.М.

Глава Можайского  
городского округа



Д.В. Мордвинцев

# СХЕМА границ публичного сервитута

(наименование документа об утверждении, включая

наименования органов государственной власти или

органов местного самоуправления, принявших решение об утверждении схемы или подписавших соглашение о перераспределении земельных участков)

от \_\_\_\_\_ № \_\_\_\_\_

**Наименование объекта:**

Распределительный газопровод высокого давления Р 1,2 МПа с установкой ГРПШ, среднего давления Р 0,3 МПа, расположенный по адресу: Московская область, Можайский городской округ, д. Желомеено. Догазификация деревни Желомеено, Можайский городской округ Московская область.

**Местоположение/ кадастровый №:**

Московская область, Можайский городской округ, д. Желомеено, кадастровый квартал 50:18:0050407

**Кадастровый номер земельного участка, в отношении которого устанавливается публичный сервитут:**


50:18:0050407:1163

**Площадь публичного сервитута:** 206 кв.м.

**Система координат:** МСК-50, зона 1

Каталог поворотных точек границ публичного сервитута

№ п/п	X	Y
1	460648.50	1257014.91
2	460643.65	1257014.76
3	460632.86	1256999.11
4	460627.98	1256990.60
5	460634.65	1256979.71
6	460637.58	1256976.79
7	460651.19	1256968.89
8	460637.86	1256982.13
9	460632.63	1256990.67
10	460636.24	1256996.98
11	460642.38	1257005.89
1	460648.50	1257014.91

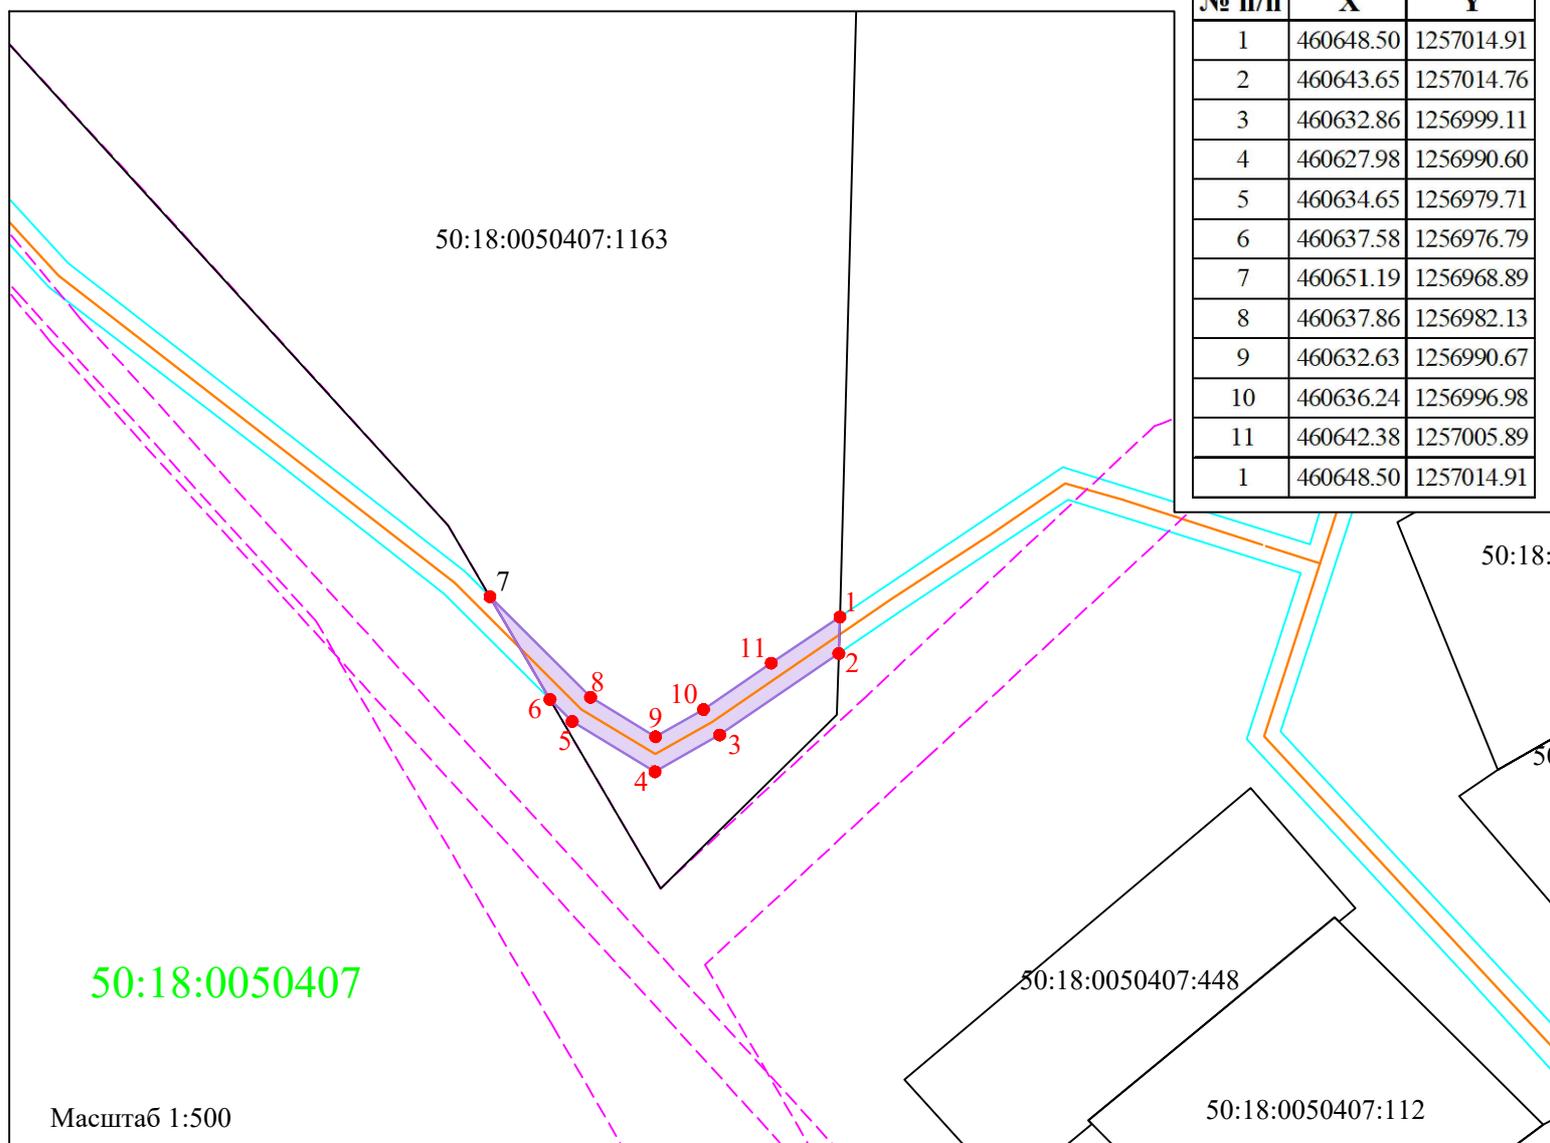

Масштаб 1:500

**Условные обозначения:**

-  Проектные границы публичного сервитута
-  Проектируемый газопровод
-  Здания и сооружения
-  50:18:0000000:16897 Граница участка по координатам ЕГРН
-  1 Характерная точка поворота
-  50:28:0050407 Граница и номер кадастрового квартала по сведениям ЕГРН
-  ЗОУИТ
-  охранный зона проектируемого газопровода