



МСЭД

КОМИТЕТ ПО АРХИТЕКТУРЕ И ГРАДОСТРОИТЕЛЬСТВУ МОСКОВСКОЙ ОБЛАСТИ (МОСОБЛАРХИТЕКТУРА)

ул. Кулакова, д. 20
г. Москва, 123592

тел (498) 602 84 65
факс (498) 602 84 71
e-mail: mosoblarh@mosreg.ru

Руководителям администраций городских округов и муниципальных районов, городских и сельских поселений Московской области

Уважаемые руководители!

Комитет по архитектуре и градостроительству Московской области (далее - Мособлархитектура) является центральным исполнительным органом государственной власти, курирующим предоставление на территории Московской области муниципальной услуги «Выдача ордера на право производства земляных работ на территории муниципального образования Московской области» (далее – услуга).

В рамках предоставления методической поддержки заявителям разработан типовой проект производства работ (прилагается).

Просим Вас разместить указанный проект производства на официальном сайте администрации муниципального образования в подходящем разделе.

Кроме этого, на сайте администрации необходимо разместить соответствующую новость, подготовив пресс-релиз (пример пресс-релиза прилагается).

Обращаем Ваше внимание, что в случае если проект производства работ составлен не по типовому образцу, но полностью соответствует установленным административным регламентом требованиям, основания для отказа в предоставлении муниципальной услуги отсутствует.

Дополнительно просим Вас в срок до 17.04.2019 подтвердить размещение новости о проекте производства работ на сайте в отчетной форме ГАСУ (ID 21024) «Размещение типового проекта производства работ на официальном сайте администрации», доступной по ссылке:

https://gasu.mosreg.ru/index.php?show=input&template_id=21024.


В случае необходимости дополнительного доступа к указанной форме прошу направить логин учетной записи сотрудника администрации по эл. почте: lapachaa@mosreg.ru.

Приложение:

Список лиц с доступом к форме ГАСУ (ID 21024) – 30 л. 1 экз.

Типовой проект производства работ – 1 л. 1 экз.

Пресс-релиз - 2 л. 1 экз.

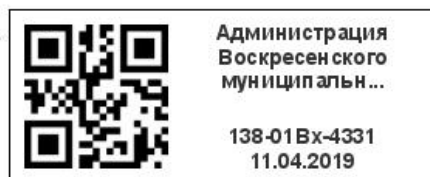

Заместитель Председателя Комитета

Е.В. Апполинарова

Перечень лиц, имеющих доступ к форме ГАСУ (ID 21024)

ФИО лица, имеющего доступ к форме	Наименование муниципального образования
Абашева Валерия Геннадьевна (Администратор организации)	Администрация городского округа Красноармейск
Авдеев Андрей Дмитриевич (Администратор организации)	Администрация городского округа Котельники
Агапов Илья Владимирович (Администратор организации)	Администрация Дмитровского муниципального района
Агейков Павел Николаевич (Администратор организации)	Администрация городского округа Орехово-Зуево
Азаров Виктор Сергеевич (Администратор организации)	Администрация городского округа Мытищи Московской области
Акулина Елена Владимировна (Администратор организации)	Администрация Шатурского муниципального района
Александров Родион Викторович (Администратор организации)	Администрация города Лобня
Алферчик Ксения Олеговна (Администратор организации)	Администрация Солнечногорского муниципального района Московской области
Андреева Наталья Сергеевна (Администратор организации)	Администрация Воскресенского муниципального района
Андрюшина Ксения Андреевна (Администратор)	Администрация городского округа Химки Московской

Перечень лиц, имеющих доступ к форме ГАСУ (ID 21024)

организации)	области
Анофриева Светлана Владимировна (Администратор организации)	Администрация Клинского муниципального района
Артамонов Александр Александрович (Администратор организации)	Администрация городского округа Протвино
Артимич Елена Алексеевна (Администратор организации)	Администрация городского округа Черноголовка
Артюхин Алексей Владимирович (Администратор организации)	Администрация городского округа Рошаль
Балабуркин Андрей Евгеньевич (Администратор организации)	Администрация Лотошинского муниципального района Московской области
Балакирева Елена Геннадьевна (Администратор организации)	Администрация Орехово-Зуевского муниципального района
Балашов Сергей Александрович (Администратор организации)	Администрация Ленинского муниципального района Московской области
Балябин Андрей Алимпиевич (Администратор организации)	Администрация городского округа Павловский Посад
БАРАНОВА ЕКАТЕРИНА ВАЛЕРИЕВНА (Администратор организации)	Администрация городского округа Дубна
Баранова Елена Владимировна (Администратор организации)	Администрация городского округа Бронницы

Перечень лиц, имеющих доступ к форме ГАСУ (ID 21024)

Баранова Жанна Викторовна (Администратор организации)	Администрация ЗАТО городской округ Молодежный
Барбашов Дмитрий Павлович (Администратор организации)	Администрация городского округа Королёв
Барилюк Мария Олеговна (Администратор организации)	Администрация Солнечногорского муниципального района Московской области
Баринова Юлия Анатольевна (Администратор организации)	Администрация Рузского городского округа
Барсуков Владимир Николаевич (Администратор организации)	Администрация городского округа Луховицы
Барышев Олег Владимирович (Администратор организации)	Администрация Истринского муниципального района
Бахтиозина Татьяна Владимировна (Администратор организации)	Администрация Истринского муниципального района
Беликов Роман Валерьевич (Администратор организации)	Администрация городского округа Жуковский
Беликова Татьяна Александровна (Администратор организации)	Администрация Ногинского муниципального района
Белоконь Сергей Александрович (Администратор организации)	Администрация городского округа Ступино Московской области
Бибичев Михаил Юрьевич (Администратор организации)	Администрация городского округа Озёры

Перечень лиц, имеющих доступ к форме ГАСУ (ID 21024)

Бирюкова Елена Васильевна (Администратор организации)	Администрация города Пущино
Бобокал Константин Сергеевич (Администратор организации)	Администрация городского округа Власиха
Богданов Виталий Леонидович (Администратор организации)	Администрация городского округа Котельники
Бойчиков Ален Эдуардович (Администратор организации)	Администрация Пушкинского муниципального района
Бондарева Наталья Валерьевна (Администратор организации)	Администрация Лотошинского муниципального района Московской области
Ботунов Вячеслав Михайлович (Администратор организации)	Администрация Коломенского городского округа Московской области
Брюхов Сергей Владимирович (Администратор организации)	Администрация Солнечногорского муниципального района Московской области
Вагин Андрей Викторович (Администратор организации)	Администрация городского округа Электросталь
Валов Алексей Васильевич (Администратор организации)	Администрация Щёлковского муниципального района
Варфоломеева Оксана Владимировна (Администратор организации)	Администрация городского округа Мытищи Московской области
Ватълик Петр Васильевич (Администратор организации)	Администрация городского округа Жуковский

Перечень лиц, имеющих доступ к форме ГАСУ (ID 21024)

Вахтеров Антон Сергеевич (Администратор организации)	Администрация городского округа Домодедово
Везенкина Оксана Геннадьевна (Администратор организации)	Администрация городского округа Павловский Посад
Визаулина Лариса Игоревна (Администратор организации)	Администрация городского округа Котельники
Викентьева Елена Александровна (Администратор организации)	Администрация городского округа Подольск
Вихарев Андрей Геннадьевич (Администратор организации)	Администрация городского округа Лосино-Петровский
Волков Дмитрий Сергеевич (Администратор организации)	Администрация Серпуховского муниципального района Московской области
Воробьев Артём Александрович (Администратор организации)	Администрация городского округа Домодедово
Воропаев Игорь Михайлович (Администратор организации)	Администрация городского округа Павловский Посад
Высочанская Татьяна Владимировна (Администратор организации)	Администрация Шатурского муниципального района
Гаврилов Александр Юрьевич (Администратор организации)	Администрация Орехово-Зуевского муниципального района
Гаврилов Денис Сергеевич (Администратор организации)	Администрация городского округа Луховицы

Перечень лиц, имеющих доступ к форме ГАСУ (ID 21024)

Гаврилова Юлия Викторовна (Администратор организации)	Администрация Клинского муниципального района
Гаврюшина Наталья Вячеславовна (Администратор организации)	Администрация Дмитровского муниципального района
Гаджиев Замир Агарзаевич (Администратор организации)	Администрация городского округа Шаховская
Галахова Маргарита Игоревна (Администратор организации)	Администрация города Реутов
Галесва Лада Владимировна (Администратор организации)	Администрация Шатурского муниципального района
Герменчук Дмитрий Геннадьевич (Администратор организации)	Администрация Пушкинского муниципального района
Глазунова Александра Александровна (Администратор организации)	Администрация городского округа Чехов
Гогина Марина Витальевна (Администратор организации)	Администрация Дмитровского муниципального района
Головкина Оксана Александровна (Администратор организации)	Администрация городского округа Ивanteeвка
Гончаренко Сергей Юрьевич (Администратор организации)	Администрация городского округа Протвино
Горошко Ирина Николаевна (Администратор организации)	Администрация городского округа Краснознаменск

Перечень лиц, имеющих доступ к форме ГАСУ (ID 21024)

Горчакова Наргиза Наримановна (Администратор организации)	Администрация Можайского муниципального района
Гречищев Александр Владимирович (Администратор организации)	Администрация городского округа Егорьевск Московской области
Григорьева Оксана Витальевна (Администратор организации)	Администрация городского округа Котельники
Гришина Марина Викторовна (Администратор организации)	Администрация городского округа Чехов
Гундарева Елена Николаевна (Администратор организации)	Администрация городского округа Люберцы
Гусева Анастасия Владимировна (Администратор организации)	Администрация городского округа Чехов
Гюльмагомедова Юлия Васильевна (Администратор организации)	Администрация Наро-Фоминского городского округа
Даниленко Наталья Петровна (Администратор организации)	Администрация Рузского городского округа
Данилов Максим Николаевич (Администратор организации)	Администрация городского округа Дубна
Данилова Ирина Анатольевна (Администратор организации)	Администрация городского округа Луховицы
Двойнева Юлия Владимировна (Администратор организации)	Администрация городского округа Лыткарино

Перечень лиц, имеющих доступ к форме ГАСУ (ID 21024)

Дворцова Кристина Игоревна (Администратор организации)	Администрация городского округа Бронницы
Дмитриев Валерий Ефимович (Администратор организации)	Администрация городского округа Электрогорск
Дмитриева Надежда Борисовна (Администратор организации)	Администрация Одинцовского муниципального района
Добрян Елена Иннокентьевна (Администратор организации)	Администрация Ленинского муниципального района Московской области
Дорожкин Дмитрий Александрович (Администратор организации)	Администрация городского округа Электрогорск
Доронин Анатолий Григорьевич (Администратор организации)	Администрация города Долгопрудного
Дуленко Евгения Юрьевна (Администратор организации)	Администрация Наро-Фоминского городского округа
Дядьковский Владимир Сергеевич (Администратор организации)	Администрация Дмитровского муниципального района
Евдокимова Елена Александровна (Администратор организации)	Администрация Раменского муниципального района
Егоров Борис Владимирович (Администратор организации)	Администрация Орехово-Зуевского муниципального района
Елисеева Наталья Леонидовна (Администратор организации)	Администрация Воскресенского муниципального района

Перечень лиц, имеющих доступ к форме ГАСУ (ID 21024)

Ендальцева Елена Владимировна (Администратор организации)	Администрация городского округа Павловский Посад
Еремин Максим Николаевич (Администратор организации)	Администрация городского округа Электросталь
Ермакова Татьяна Александровна (Администратор организации)	Администрация Лотошинского муниципального района Московской области
Ермишина Ольга Александровна (Администратор организации)	Администрация городского округа Жуковский
Ершов Александр Петрович (Администратор организации)	Администрация городского округа Павловский Посад
Жариков Дмитрий Вячеславович (Администратор организации)	Администрация городского округа Серпухов
Жданкина Ирина Васильевна (Администратор организации)	Администрация города Долгопрудного
Жолобова Марина Александровна (Администратор организации)	Администрация города Реутов
жукова ольга Сергеевна (Администратор организации)	Администрация Воскресенского муниципального района
Журавлев Евгений Вячеславович (Администратор организации)	Администрация городского округа Котельники
Заворуева Марина Анатольевна (Администратор организации)	Администрация городского округа Красноармейск

Перечень лиц, имеющих доступ к форме ГАСУ (ID 21024)

Завьялова Евгения Сергеевна (Администратор организации)	Администрация городского округа Лыткарино
Заец Варвара Васильевна (Администратор организации)	Администрация города Дзержинского
Зайцев Юрий Леонидович (Администратор организации)	Администрация городского округа Подольск
Захарова Лидия Филипповна (Администратор организации)	Администрация Одинцовского муниципального района
Зернова Нина Геннадьевна (Администратор организации)	Администрация городского округа Краснознаменск
Зигунский Михаил Александрович (Администратор организации)	Администрация города Фрязино
Злобин Артем Германович (Администратор организации)	Администрация городского округа Люберцы
Золикова Екатерина Александровна (Администратор организации)	Администрация городского округа Серпухов
Золотых Тамара Андреевна (Администратор организации)	Администрация городского округа Лосино-Петровский
Зыкова Елена Николаевна (Администратор организации)	Администрация городского округа Лосино-Петровский
Зырина Татьяна Александровна (Администратор организации)	Администрация городского округа Жуковский

Перечень лиц, имеющих доступ к форме ГАСУ (ID 21024)

Иванов Андрей Робертович (Администратор организации)	Администрация Одинцовского муниципального района
Иванова Ирина Александровна (Администратор организации)	Администрация городского округа Чехов
Ивлев Борис Сергеевич (Администратор организации)	Администрация городского округа Кашира
Ивлева Екатерина Игоревна (Администратор организации)	Администрация городского округа Звенигород
Измайлов Вячеслав Сергеевич (Администратор организации)	Администрация городского округа Балашиха
Ильин Роман Витальевич (Администратор организации)	Администрация Шатурского муниципального района
Ильина Светлана Евгеньевна (Администратор организации)	Администрация Ногинского муниципального района
Имаев Кирилл Александрович (Администратор организации)	Администрация городского округа Дубна
Калинин Андрей Михайлович (Администратор организации)	Администрация городского округа Павловский Посад
Камышов Егор Александрович (Администратор организации)	Администрация Шатурского муниципального района
Карапетян Лариса Сергеевна (Администратор организации)	Администрация городского округа Электрогорск

Перечень лиц, имеющих доступ к форме ГАСУ (ID 21024)

Карпов Алексей Алексеевич (Администратор организации)	Администрация Можайского муниципального района
Карпов Алексей Алексеевич (Администратор организации)	Администрация Можайского муниципального района
Карцев Алексей Сергеевич (Администратор организации)	Администрация Шатурского муниципального района
Катушкин Сергей Евгеньевич (Администратор организации)	Администрация городского округа Жуковский
Каширина Светлана Анатольевна (Администратор организации)	Администрация города Фрязино
Квятковская Оксана Анатольевна (Администратор организации)	Администрация городского округа Павловский Посад
Келлер Андрей Давыдович (Администратор организации)	Администрация Шатурского муниципального района
Кизилова Евгения Игоревна (Администратор организации)	Администрация Ногинского муниципального района
Кленова Ольга Викторовна (Администратор организации)	Администрация городского округа Лыткарино
Клочков Юрий Николаевич (Администратор организации)	Администрация городского округа Зарайск
Коженов Александр Николаевич (Администратор организации)	Администрация Клинского муниципального района

Перечень лиц, имеющих доступ к форме ГАСУ (ID 21024)

Коженова Елена Борисовна (Администратор организации)	Администрация Клинского муниципального района
Козионов Дмитрий Олегович (Администратор организации)	Администрация города Реутов
Колганов Антон Алексеевич (Администратор организации)	Администрация городского округа Жуковский
Колмыков Анатолий Васильевич (Администратор организации)	Администрация города Фрязино
Колпакова Марина Владимировна (Администратор организации)	Администрация Шатурского муниципального района
Кольцов Владимир Геннадьевич (Администратор организации)	Администрация Ленинского муниципального района Московской области
Кондратьюк Оксана Станиславовна (Администратор организации)	Администрация городского округа Краснознаменск
Копчик Юрий Анатольевич (Администратор организации)	Администрация городского округа Королёв
Коренкова Наталья Михайловна (Администратор организации)	Администрация Коломенского городского округа Московской области
Корнеева Ирина Вадимовна (Администратор организации)	Администрация Дмитровского муниципального района
Коротаев Иван Анатольевич (Администратор организации)	Администрация городского округа Озёры

Перечень лиц, имеющих доступ к форме ГАСУ (ID 21024)

Коротеева Ольга Сергеевна (Администратор организации)	Администрация Воскресенского муниципального района
Котова Татьяна Вячеславовна (Администратор организации)	Администрация Истринского муниципального района
Котышев Виталий Валерьевич (Администратор организации)	Администрация городского округа Дубна
Кошкина Инна Андреевна (Администратор организации)	Администрация Пушкинского муниципального района
Кригер Оксана Алексеевна (Администратор организации)	Администрация города Реутов
Крутых Иван Григорьевич (Администратор организации)	Администрация Дмитровского муниципального района
Кудрявцева Елена Владимировна (Администратор организации)	Администрация городского округа Чехов
Кудрявцева Инна Валентиновна (Администратор организации)	Администрация Ногинского муниципального района
Кузнецов Павел Алексеевич (Администратор организации)	Администрация Наро-Фоминского городского округа
Кузнецова Инна Дмитриевна (Администратор организации)	Администрация города Дзержинского
Кукушкина Анна Владимировна (Администратор организации)	Администрация Наро-Фоминского городского округа

Перечень лиц, имеющих доступ к форме ГАСУ (ID 21024)

Кулина Яна Юрьевна (Администратор организации)	Администрация Воскресенского муниципального района
Кунова Наталья Юрьевна (Администратор организации)	Администрация Воскресенского муниципального района
Куракин Виктор Игоревич (Администратор организации)	Администрация городского округа Химки Московской области
Куракина Галина Валентиновна (Администратор организации)	Администрация Дмитровского муниципального района
Куракина Галина Валентиновна (Администратор организации)	Администрация Дмитровского муниципального района
Курапов Сергей Сергеевич (Администратор организации)	Администрация го Красногорск
Куянов Руслан Леонидович (Администратор организации)	Администрация городского округа Мытищи Московской области
Лазарева Ольга Олеговна (Администратор организации)	Администрация городского округа Серпухов
Леванова Елена Викторовна (Администратор организации)	Администрация городского округа Павловский Посад
Левина Наталья Васильевна (Администратор организации)	Администрация городского округа Люберцы
Ледовская Ирина Владимировна (Администратор организации)	Администрация городского округа Протвино

Перечень лиц, имеющих доступ к форме ГАСУ (ID 21024)

Лимерова Светлана Олеговна (Администратор организации)	Администрация городского округа Домодедово
Мазурова Ольга Александровна (Администратор организации)	Администрация города Реутов
Макаров Алексей Викторович (Администратор организации)	Администрация городского округа Звенигород
Макаров Кирилл Олегович (Администратор организации)	Администрация городского округа Королёв
Максаков Алексей Константинович (Администратор организации)	Администрация городского округа Павловский Посад
Максимова Мария Владимировна (Администратор организации)	Администрация Клинского муниципального района
Малахов Иван Владимирович (Администратор организации)	Администрация Солнечногорского муниципального района Московской области
Маликов Сергей Александрович (Администратор организации)	Администрация Дмитровского муниципального района
Маркова Гулия Наримановна (Администратор организации)	Администрация городского округа Шаховская
Маркова Ксения Вадимовна (Администратор организации)	Администрация города Дзержинского
Матюшенко Кирилл Евгеньевич (Администратор организации)	Администрация городского округа Звенигород

Перечень лиц, имеющих доступ к форме ГАСУ (ID 21024)

Мельник Юлия Вячеславовна (Администратор организации)	Администрация Ногинского муниципального района
Митряева Елена Анатольевна (Администратор организации)	Администрация Щёлковского муниципального района
Михеев Максим Сергеевич (Администратор организации)	Администрация города Реутов
МОИСЕЕВА НАТАЛЬЯ ВИКТОРОВНА (Администратор организации)	Администрация города Пущино
Морохина Ирина Анатольевна (Администратор организации)	Администрация городского округа Черноголовка
Москалев Александр Александрович (Администратор организации)	Администрация городского округа Орехово-Зуево
Москаленко Алла Анатольевна (Администратор организации)	Администрация городского округа Подольск
Муленкова Майя Александровна (Администратор организации)	Администрация городского округа Озёры
Муратова Вероника Юрьевна (Администратор организации)	Администрация городского округа Подольск
Мысина Елена Николаевна (Администратор организации)	Администрация городского округа Ступино Московской области
Назарова Вера Николаевна (Администратор организации)	Администрация городского округа Ступино Московской области

Перечень лиц, имеющих доступ к форме ГАСУ (ID 21024)

Назарова Наталья Викторовна (Администратор организации)	Администрация городского округа Павловский Посад
Неволин Виктор Валентинович (Администратор организации)	Администрация городского округа Бронницы
Некрасова Ольга Ивановна (Администратор организации)	Администрация городского округа Павловский Посад
Никитина Алевтина Александровна (Администратор организации)	Администрация Раменского муниципального района
Никитина Наталья Александровна (Администратор организации)	Администрация Можайского муниципального района
Новиков Алексей Иванович (Администратор организации)	Администрация Щёлковского муниципального района
Новикова Юлия Александровна (Администратор организации)	Администрация городского округа Люберцы
Оболенцев Дмитрий Сергеевич (Администратор организации)	Администрация Дмитровского муниципального района
Овчаренко Иван Викторович (Администратор организации)	Администрация городского округа Ивanteeвка
Овчаренко Светлана Алексеевна (Администратор организации)	Администрация Пушкинского муниципального района
Одинцова Татьяна Викторовна (Администратор организации)	Администрация Одинцовского муниципального района

Перечень лиц, имеющих доступ к форме ГАСУ (ID 21024)

Оленников Павел Владимирович (Администратор организации)	Администрация Ленинского муниципального района Московской области
Олифер Семен Сергеевич (Администратор организации)	Администрация городского округа Королёв
Омельченко Анна Александровна (Администратор организации)	Администрация города Реутов
Орлов Павел Владимирович (Администратор организации)	Администрация городского округа Ивanteeвка
Осина Светлана Алексеевна (Администратор организации)	Администрация Воскресенского муниципального района
Осипова Ольга Александровна (Администратор организации)	Администрация городского округа Павловский Посад
Ощепкова Светлана Николаевна (Администратор организации)	Администрация Рузского городского округа
Павлихин Олег Викторович (Администратор организации)	Администрация городского округа Серебряные Пруды Московской области
Павлов Роман Владимирович (Администратор организации)	Администрация города Фрязино
Панаморенко Виталий Михайлович (Администратор организации)	Администрация города Дзержинского
Панин Геннадий Олегович (Администратор организации)	Администрация городского округа Орехово-Зуево

Перечень лиц, имеющих доступ к форме ГАСУ (ID 21024)

Папина Кристина Дмитриевна (Администратор организации)	Администрация Ногинского муниципального района
Пашкин Андрей Владимирович (Администратор организации)	Администрация городского округа Власиха
Певчева Ирина Александровна (Администратор организации)	Администрация городского округа Химки Московской области
Петринчук Наталья Анатольевна (Администратор организации)	Администрация городского округа Звёздный городок
Петрова Лидия Игоревна (Администратор организации)	Администрация городского округа Красноармейск
Петрова Оксана Андреевна (Администратор организации)	Администрация Раменского муниципального района
Петрухина Елена Николаевна (Администратор организации)	Администрация Коломенского городского округа Московской области
Пименов Дмитрий Николаевич (Администратор организации)	Администрация Талдомского муниципального района
Писарев Кирилл Владимирович (Администратор организации)	Администрация города Долгопрудного
Плетнева Анна Сергеевна (Администратор организации)	Администрация Пушкинского муниципального района
Повшик Сергей Владимирович (Администратор организации)	Администрация городского округа Подольск

Перечень лиц, имеющих доступ к форме ГАСУ (ID 21024)

Поликарпова Екатерина Михайловна (Администратор организации)	Администрация городского округа Зарайск
Поляева Галина Сергеевна (Администратор организации)	Администрация Ногинского муниципального района
Поляков Юрий Михайлович (Администратор организации)	Администрация городского округа Павловский Посад
Полякова Светлана Александровна (Администратор организации)	Администрация ЗАТО городской округ Молодежный
Пономарев Михаил Юрьевич (Администратор организации)	Администрация городского округа Павловский Посад
Попов Александр Геннадьевич (Администратор организации)	Администрация городского округа Балашиха
Привалов Иван Иванович (Администратор организации)	Администрация Рузского городского округа
Прыганова Жанна Анатольевна (Администратор организации)	Администрация городского округа Павловский Посад
Ракита Раиса Ефимовна (Администратор организации)	Администрация городского округа Лыткарино
Рева Александр Николаевич (Администратор организации)	Администрация Лотошинского муниципального района Московской области
Решетняк Наталия Николаевна (Администратор организации)	Администрация Воскресенского муниципального района

Перечень лиц, имеющих доступ к форме ГАСУ (ID 21024)

Рогатина Марианна Германовна (Администратор организации)	Администрация Раменского муниципального района
Рожнова Елена Михайловна (Администратор организации)	Администрация Воскресенского муниципального района
Россихина Марина Евгеньевна (Администратор организации)	Администрация Лотошинского муниципального района Московской области
Рунов Евгений Константинович (Администратор организации)	Администрация Орехово-Зуевского муниципального района
Рылова Анастасия Николаевна (Администратор организации)	Администрация городского округа Чехов
Савина Елена Геннадьевна (Администратор организации)	Администрация Рузского городского округа
Савина Людмила Васильевна (Администратор организации)	Администрация Одинцовского муниципального района
Самсонова Светлана Евгеньевна (Администратор организации)	Администрация городского округа Егорьевск Московской области
Самсонова Татьяна Ивановна (Администратор организации)	Администрация Воскресенского муниципального района
Саркисян Григорий Суренович (Администратор организации)	Администрация Можайского муниципального района
Сарычев Артем Михайлович (Администратор организации)	Администрация Дмитровского муниципального района

Перечень лиц, имеющих доступ к форме ГАСУ (ID 21024)

Сатинаев Владислав Владимирович (Администратор организации)	Администрация городского округа Павловский Посад
Свидовский Юрий Александрович (Администратор организации)	Администрация города Лобня
Сергеев Игорь Михайлович (Администратор организации)	Администрация города Фрязино
Сергеев Сергей Викторович (Администратор организации)	Администрация городского округа Луховицы
СЕРГЕЕВА ОЛЬГА АНАТОЛЬЕВНА (Администратор организации)	Администрация городского округа Павловский Посад
Сергиенко Иван Андреевич (Администратор организации)	Администрация городского округа Краснознаменск
Серегин Денис Алексеевич (Администратор организации)	Администрация городского округа Лыткарино
Сивожелезов Михаил Владимирович (Администратор организации)	Администрация городского округа Чехов
Сидоренко Анна Анатольевна (Администратор организации)	Администрация городского округа Павловский Посад
Силенко Ольга Николаевна (Администратор организации)	Администрация городского округа Котельники
Симонова Лариса Николаевна (Администратор организации)	Администрация городского округа Лыткарино

Перечень лиц, имеющих доступ к форме ГАСУ (ID 21024)

Скалина Юлия Сергеевна (Администратор организации)	Администрация Шатурского муниципального района
Скопинцева Марина Сергеевна (Администратор организации)	Администрация городского округа Чехов
СЛЕПЦОВ ВЛАДИМИР ВИТАЛЬЕВИЧ (Администратор организации)	Администрация Солнечногорского муниципального района Московской области
Смирнов Евгений Александрович (Администратор организации)	Администрация Волоколамского муниципального района
Смирнова Алена Игоревна (Администратор организации)	Администрация городского округа Черноголовка
Смирнова Елена Юрьевна (Администратор организации)	Администрация го Красногорск
Смирнова Лариса Юрьевна (Администратор организации)	Администрация Шатурского муниципального района
Соколова Анастасия Вячеславовна (Администратор организации)	Администрация Щёлковского муниципального района
Сокольская Алена Дмитриевна (Администратор организации)	Администрация Клинского муниципального района
Соседко Юлия Анатольевна (Администратор организации)	Администрация городского округа Жуковский
Спасский Алексей Петрович (Администратор организации)	Администрация городского округа Кашира

Перечень лиц, имеющих доступ к форме ГАСУ (ID 21024)

Степанов Александр Александрович (Администратор организации)	Администрация Можайского муниципального района
Степанов Владимир Николаевич (Администратор организации)	Администрация Сергиево-Посадского муниципального района
Стрелец Иван Владимирович (Администратор организации)	Администрация Одинцовского муниципального района
Суворинова Юлия Николаевна (Администратор организации)	Администрация Одинцовского муниципального района
Сумлинова Ольга Михайловна (Администратор организации)	Администрация Истринского муниципального района
Суханов Олег Валерьевич (Администратор организации)	Администрация городского округа Мытищи Московской области
Талызин Андрей Андреевич (Администратор организации)	Администрация городского округа Чехов
Танцева Татьяна Валентиновна (Администратор организации)	Администрация города Пушкино
Тарасенко Карина Николаевна (Администратор организации)	Администрация Щёлковского муниципального района
Тарасенко Николай Олегович (Администратор организации)	Администрация городского округа Павловский Посад
Тарусин Алексей Владимирович (Администратор организации)	Администрация городского округа Луховицы

Перечень лиц, имеющих доступ к форме ГАСУ (ID 21024)

Тетерин Павел Юрьевич (Администратор организации)	Администрация городского округа Черноголовка
Тимонин Михаил Николаевич (Администратор организации)	Администрация городского округа Кашира
Тимохин Юрий Иванович (Администратор организации)	Администрация городского округа Королёв
Тихонов Александр Павлович (Администратор организации)	Администрация городского округа Бронницы
Тихонова Ольга Александровна (Администратор организации)	Администрация Воскресенского муниципального района
Токарев Михаил Юрьевич (Администратор организации)	Администрация Сергиево-Посадского муниципального района
Толмачева Алеся Олеговна (Администратор организации)	Администрация города Реутов
Торопчинов Сергей Александрович (Администратор организации)	Администрация городского округа Красноармейск
Трошенкова Елена Борисовна (Администратор организации)	Администрация Дмитровского муниципального района
Трошин Виктор Семенович (Администратор организации)	Администрация городского округа Чехов
Тупикин Николай Николаевич (Администратор организации)	Администрация городского округа Подольск

Перечень лиц, имеющих доступ к форме ГАСУ (ID 21024)

турченко кристина петровна (Администратор организации)	Администрация городского округа Серпухов
Тутмин Сергей Юрьевич (Администратор организации)	Администрация городского округа Павловский Посад
Усоева Ксения Владиславовна (Администратор организации)	Администрация городского округа Кашира
Ухина Татьяна Александровна (Администратор организации)	Администрация Орехово-Зуевского муниципального района
Федотова Олеся Александровна (Администратор организации)	Администрация города Фрязино
Фетюков Олег Валерьевич (Администратор организации)	Администрация городского округа Лосино-Петровский
Фокеева Елена Сергеевна (Администратор организации)	Администрация городского округа Шаховская
Фролов Александр Анатольевич (Администратор организации)	Администрация городского округа Кашира
Фурсов Павел Андреевич (Администратор организации)	Администрация города Долгопрудного
Харечко Валентина Витальевна (Администратор организации)	Администрация Ногинского муниципального района
Хлыбов Игорь Аркадьевич (Администратор организации)	Администрация городского округа Красноармейск

Перечень лиц, имеющих доступ к форме ГАСУ (ID 21024)

Хоженец Юлиана Алексеевна (Администратор организации)	Администрация города Реутов
Хотулёва Ирина Петровна (Администратор организации)	Администрация городского округа Домодедово
Хохлушин Алексей Сергеевич (Администратор организации)	Администрация городского округа Мытищи Московской области
Цветков Александр Николаевич (Администратор организации)	Администрация Орехово-Зуевского муниципального района
Цибо Анатолий Васильевич (Администратор организации)	Администрация городского округа Зарайск
Чехов Виталий Викторович (Администратор организации)	Администрация Воскресенского муниципального района
Чижиков Михаил Александрович (Администратор организации)	Администрация Лотошинского муниципального района Московской области
Чиркова Наталья Валентиновна (Администратор организации)	Администрация города Реутов
Чуйченко Наталья Александровна (Администратор организации)	Администрация Щёлковского муниципального района
Чураков Андрей Анатольевич (Администратор организации)	Администрация Солнечногорского муниципального района Московской области
Чурикова Юлия Геннадьевна (Администратор организации)	Администрация городского округа Химки Московской области


Перечень лиц, имеющих доступ к форме ГАСУ (ID 21024)

Чучкалов Владимир Николаевич (Администратор организации)	Администрация Воскресенского муниципального района
Шалюгов Максим Константинович (Администратор организации)	Администрация городского округа Восход
Шарова Екатерина Викторовна (Администратор организации)	Администрация городского округа Люберцы
Шашкова Инна Леонидовна (Администратор организации)	Администрация городского округа Краснознаменск
Штин Тамара Николаевна (Администратор организации)	Администрация Можайского муниципального района
Шустова Анастасия Павловна (Администратор организации)	Администрация городского округа Звёздный городок
Щербаков Андрей Александрович (Администратор организации)	Администрация городского округа Электрогорск
Щербакова Елена Алексеевна (Администратор организации)	Администрация Дмитровского муниципального района
Щуркова Елена Андреевна (Администратор организации)	Администрация Щёлковского муниципального района
Эсенгельдиева Марзия Ахматовна (Администратор организации)	Администрация городского округа Шаховская
Юткин Виктор Юрьевич (Администратор организации)	Администрация ЗАТО городской округ Молодежный

Перечень лиц, имеющих доступ к форме ГАСУ (ID 21024)

Янченко Евгения Юрьевна (Администратор организации)	Администрация города Долгопрудного
---	------------------------------------

Масштаб 1:500

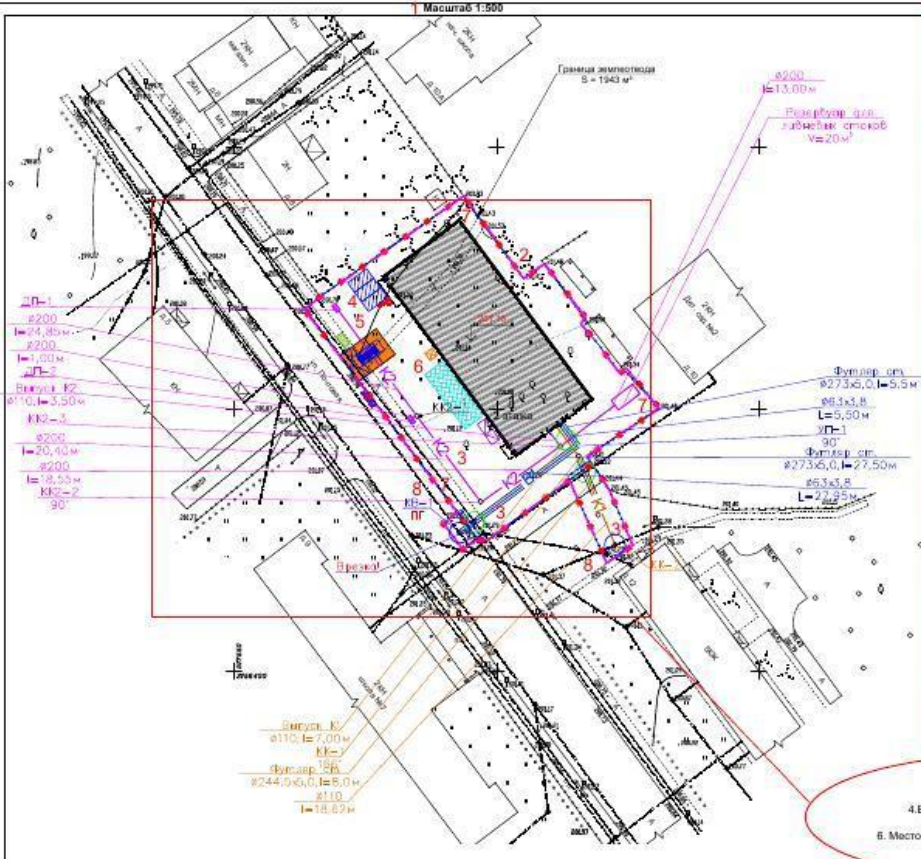

УСЛОВНЫЕ ОБОЗНАЧЕНИЯ	
	Границы производства работ
	Временное ограждение - сетчатое
	Выходы для выезда и въезда на территорию строительной площадки
	Пункт мойки колес автомобилей "КАСКАД"
	Площадка скелетирования строительств
	Противопожарный щит
	Информационный щит
	Временные здания и сооружения
	Контейнер для сбора мусора
	КСП
	Биотуалет
	Плиты ПАЕ для защиты инженерных коммуникаций
	Ланиты ДТР
	Экскаватор
	Самосвал
МЕСТА РАЗРЫТИЙ	
	Линейная канализация (проектируемая)
	Водопровод (проектируемая)
	Канализация (проектируемая)
	Место подключения в действующей сети

Виды работ. Объемы и продолжительность. Описание места земляных работ.
 Технологическое описание работ с выделением мест на проезжей части и выполнении благоустройства

Технологическая последовательность работ. Объемы и продолжительность работ.
Описание места производства работ.
 Адрес объекта: Московская область, г. Одинцово, ул. Мира, Кадастровый участок 50:09:0000000:111

1. Подготовка строительной площадки (уборка мусора в границах производства работ, снятие растительного покрова в границах планируемой трассы, демонтаж асфальтового покрытия на проезжей части в границах планируемой трассы, установка временного ограждения тип IА П и тип 2 А П и пункта мойки колес, обустройство бытового городка) - 10 календарных дней.
2. Геодезические работы по разбивки трассы коммуникаций - 10 дней.
3. Разработка траншей (котлована) с последующим креплением стенок. Общий объем вынимаемого грунта V=1905 м³. Продолжительность работ 30 календарных дней.
4. Прокладка коммуникаций и русло-наполочные работы. Водопровод L=15 м, дождевая канализация L=35 м, канализация L=10 м. Продолжительность работ 13 рабочих дней.
5. Обратная засыпка траншей и котлованов с послойным уплотнением (V=1850 м³).
6. Восстановление нарушенного благоустройства. Асфальтовое покрытие S=42 м². Газон 25 м². Продолжительность работ 20 календарных дней.


Примечание:

1. Земляные работы в зоне расположения коммуникаций производить только с письменного разрешения организаций, ответственных за их эксплуатацию. Работы в непосредственной близости от коммуникаций вести под наблюдением представителей этих коммуникаций.
2. Расположение коммуникаций предварительно уточнить бурением. Работы по разработке грунта и креплению стенок производить с особой осторожностью вручную без применения лома или кирки, а также механизированного инструмента, и только в присутствии представителей эксплуатирующих организаций. В зимнее время необходимо провести предварительное оттаивание грунта.
3. Перед началом земляных работ необходимо уведомить сотрудников ГИБДД о планируемых работах на проезжей части и разработать схему организации движения.
4. Разработку котлована производить последовательно с устройством крепления.
5. Запрещается складирование материалов и конструкций на трассах действующих коммуникаций.
6. Засыпка в зоне коммуникаций выполняется в соответствии с "Правилами производства работ по прокладке и переустройству подземных сооружений", совместно с постепенным разбором конструкций крепления котлованов снизу вверх под техническим надзором эксплуатирующих организаций с восстановлением асфальтового покрытия и благоустройством территории.
7. До начала работ провести инструктаж по технике безопасности всего персонала участвовавшего в производстве строительно-монтажных работ.
8. Местоположение и размеры котлована, приняты минимальными, и определены в соответствии с технологией строительно-монтажных работ.
9. В зону производства работ зеленые насаждения не попадают.
10. Перед обратной засыпкой произвести контрольно-геодезическую съемку.
11. Обратную засыпку производить местным грунтом с послойным уплотнением. Захоронение строительного мусора, бытового мусора строго запрещено.

1. Масштаб 1:500
2. Границы проводных работ
3. Проектируемые коммуникации
4. Временные сооружения (Бытовой городок)
5. Зона отстоя транспорта
6. Место складирования материалов, мусора, биотуалет
7. Места установки ограждений
8. Существующие сети

Условные обозначения

Схемы крепления котлованов и траншей

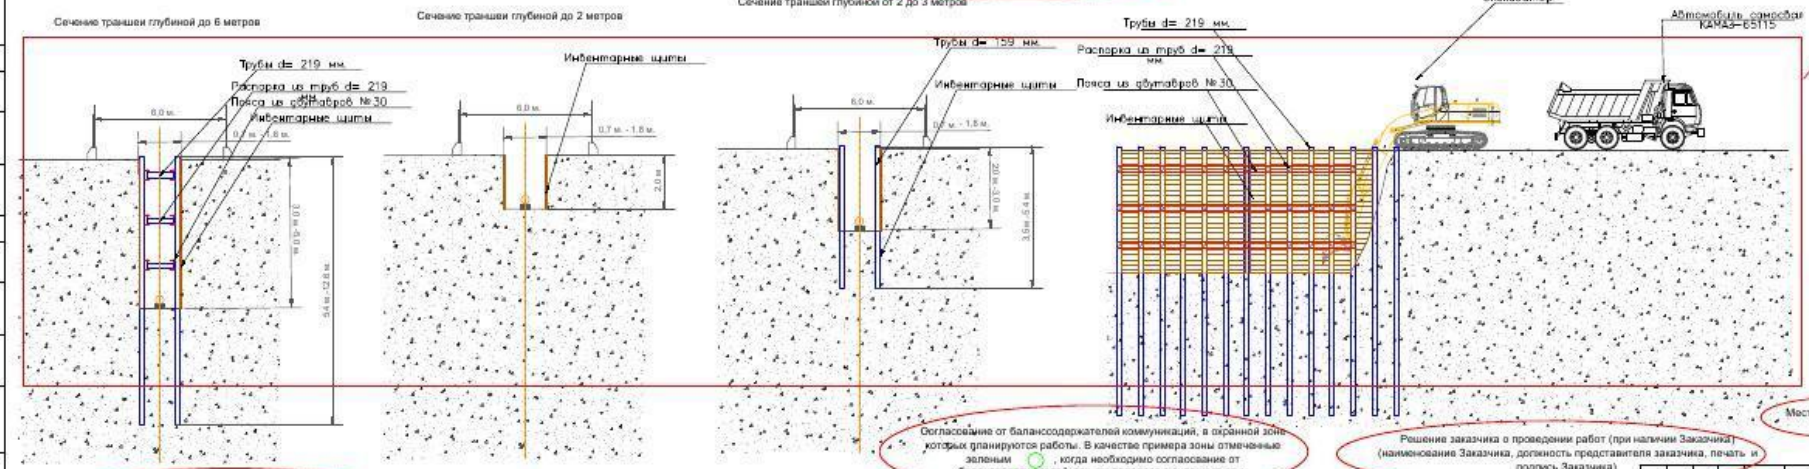

Исходные данные по проектированию:

1. Техническое задание на проектирование
2. Технические условия о присоединении

Согласование от балансодержателей коммуникаций, в ограниченной зоне укладываются работы. В качестве примера зоны отмечены зеленым, когда необходимо согласование от балансодержателей, так как попадает в охранную зону

Решение заказчика о проведении работ (при наличии Заказчика) (наименование Заказчика, должность представителя заказчика, печать и подпись Заказчика)

Место проведения работ

Организация разработавшая проект состоит в членстве СРО

Дополнительно прилагается топосъемка, заверенная кадастровым инженером или при на этой схеме производства работ ставится подпись кадастрового инженера состоящего в членстве СРО. Срок топосъемки не более 3 лет

ИПР				
Имя	Фамилия	Пол	Подпись	Дата
Иванов	Иван	М		
Петров	Петр	М		
Сидоров	Сидор	М		
Смирнов	Смирнов	М		

Московская область, г. Одинцово, ул. Мира, Кадастровый участок 50:09:0000000:111

Проект производства работ

Этап	Лист	Листов
ИПР	2	4

Спроектирован М 1:500



КОМИТЕТ ПО АРХИТЕКТУРЕ И ГРАДОСТРОИТЕЛЬСТВУ МОСКОВСКОЙ ОБЛАСТИ (МОСОБЛАРХИТЕКТУРА)

ул. Кулакова, д. 20
г. Москва, 123592

тел (498) 602 84 65
факс (498) 602 84 71
e-mail: mosoblarh@mosreg.ru

Типовой проект производства земляных работ доступен на официальном сайте Мособлархитектуры

В большинстве случаев для выполнения земляных работ на территории муниципальных образований Московской области необходимо получить разрешение - ордер на право производства земляных работ. С 2017 года услуга по выдаче ордера осуществляется в электронном виде через региональный портал государственных и муниципальных услуг Московской области (РПГУ МО) <https://uslugi.mosreg.ru/>.

«Услуга по выдаче ордера на производство земляных работ достаточно популярна. В первом квартале 2019 года было рассмотрено более 6500 заявок по данной услуге, что на 15% больше, чем за аналогичный период прошлого года. В рамках методической поддержки заявителей, а также в целях повышения качества проектной документации, прилагаемой к заявлению при обращении за услугой по выдаче ордера, Мособлархитектурой разработана типовая схема производства земляных работ, соответствующая требованиям Административного регламента», - рассказал председатель Комитета по архитектуре и градостроительству Московской области Владислав Гордиенко.

Схема содержит текстовую часть с описанием места работ, а также графическую часть с указанием границ проводимых работ, расположение проектируемых зданий, сооружений и коммуникаций, временные сооружения, инженерные сети, а также места размещения грузоподъемной и землеройной техники, зоны отстоя транспорта, места установки ограждений и другое.

Типовой проект производства земляных работ доступен на официальном сайте Мособлархитектуры в разделе «Деятельность»: <http://mosoblarh.mosreg.ru/deyatelnost/oblik-gorodov/metodicheskie-rekomendacii>, а также на сайте РПГУ МО в профиле услуги, в разделе «База знаний»: <https://uslugi.mosreg.ru/services/18373>.

Получение ордера на право производства земляных работ обязательно в следующих случаях:

- Строительство, реконструкция объектов капитального строительства, за исключением случаев, когда указанные работы осуществляются на основании разрешения на строительство;
- Строительство, реконструкция сетей инженерно-технического обеспечения, за исключением случаев, когда указанные работы осуществляются на основании разрешения на строительство;
- Инженерно-геологические изыскания.
- Капитальный, текущий ремонт зданий, строений сооружений, сетей инженерно-технического обеспечения, объектов дорожного хозяйства, за исключением текущего ремонта дорог и тротуаров без изменения профиля и планировки дорог.

- Размещение и установка объектов, для размещения которых не требуется предоставления земельных участков и установления сервитутов.
- Аварийно-восстановительный ремонт сетей инженерно-технического обеспечения, сооружений.
- Снос зданий и сооружений, ликвидация сетей инженерно-технического обеспечения.
- Проведение археологических работ.
- Благоустройство и вертикальная планировка территорий, за исключением работ по посадке деревьев, кустарников, благоустройства газонов.
- Установка опор информационных и рекламных конструкций.

Ордер выдается на срок, предусмотренный календарным графиком выполнения работ. В случае увеличения объема работ, продления срока выполнения работ, смены исполнителя работ, а также в случае форс-мажорных обстоятельств допускается продление (переоформление) ордера на производства земляных работ.

Срок предоставления услуги:

- Получение ордера на право производства земляных работ (10 рабочих дней);
- Получение ордера на право производства аварийно-восстановительных работ (3 рабочих дня);
- Переоформление (продление) ордера на право производства земляных работ (5 рабочих дней);
- Закрытие ордера на право производства земляных работ (10 рабочих дней).

Основные преимущества получения государственных и муниципальных услуг в электронном виде - упрощение процедур взаимодействия граждан и органов власти, возможность получения услуг без лишних временных затрат. Заявление можно подать в любое время дистанционно. Кроме того, с помощью личного кабинета на РПГУ МО заявитель информируется об этапах рассмотрения его заявки. В случае необходимости и при отсутствии возможности подачи заявки с персонального компьютера в МФЦ заявителю будет обеспечен бесплатный доступ к РПГУ МО, также сотрудники МФЦ смогут оказать консультационную поддержку по порядку предоставления услуги.

Лист согласования к документу № 28Исх-9444/17-02 от 11.04.2019

Инициатор согласования: Лапач А.А. Ведущий аналитик

Согласование инициировано: 25.03.2019 12:10

ЛИСТ СОГЛАСОВАНИЯ

Тип согласования: **смешанное**

№	ФИО	Срок согласования	Результат согласования	Замечания/Комментарии
Тип согласования: последовательное				
1	Одинокоев А.Н.		Согласовано 10.04.2019 14:56	-
Тип согласования: последовательное				
2	Апполинарова Е.В.		ЭП Подписано 11.04.2019 10:46	-