

ОПИСАНИЕ МЕСТОПОЛОЖЕНИЯ ГРАНИЦ
Публичного сервитута в целях размещения объекта
электросетевого хозяйства ВЛ 110 кВ Макарово-Кукарينو
(наименование публичного сервитута (далее - объект))

Раздел 1

Сведения об объекте		
№ п/п	Характеристики объекта	Описание характеристик
1	2	3
1	Местоположение объекта	Московская область, Можайский городской округ
2	Площадь объекта +/- величина погрешности определения площади (Р +/- Дельта Р)	224288 кв.м ± 166 кв.м.
3	Иные характеристики объекта	Вид объекта реестра границ: Зона с особыми условиями использования территории. Содержание ограничений использования объектов недвижимости в пределах зоны или территории: Публичный сервитут, для целей размещения линейных объектов, их неотъемлемых технологических частей. Срок установления 49 лет

Раздел 2

Сведения о местоположении границ объекта					
1. Система координат <u>МСК-50</u> (зона 1)					
2. Сведения о характерных точках границ объекта					
Обозначение характерных точек границ	Координаты, м		Метод определения координат характерной точки	Средняя квадратическая погрешность положения характерной точки (Mt), м	Описание обозначения точки на местности (при наличии)
	X	Y			
1	2	3	4	5	6
1	442515.27	1281027.56	Аналитический метод	0.10	-
2	442527.84	1281065.53	Аналитический метод	0.10	-
3	442516.01	1281069.45	Аналитический метод	0.10	-
4	442491.25	1281159.51	Аналитический метод	0.10	-
5	442462.25	1281251.65	Аналитический метод	0.10	-
6	442467.46	1281279.02	Аналитический метод	0.10	-
7	442495.01	1281423.54	Аналитический метод	0.10	-
8	442520.25	1281559.84	Аналитический метод	0.10	-
9	442529.77	1281618.31	Аналитический метод	0.10	-

10	442522.21	1281625.85	Аналитический метод	0.10	-
11	442495.68	1281652.34	Аналитический метод	0.10	-
12	442500.17	1281657.24	Аналитический метод	0.10	-
13	442496.18	1281660.90	Аналитический метод	0.10	-
14	442480.84	1281566.70	Аналитический метод	0.10	-
15	442455.70	1281430.92	Аналитический метод	0.10	-
16	442426.81	1281279.39	Аналитический метод	0.10	-
17	442421.07	1281249.25	Аналитический метод	0.10	-
18	442452.87	1281148.20	Аналитический метод	0.10	-
19	442483.12	1281038.20	Аналитический метод	0.10	-
1	442515.27	1281027.56	Аналитический метод	0.10	-
-	-	-	-	-	-
20	442536.70	1281660.86	Аналитический метод	0.10	-
21	442538.44	1281671.52	Аналитический метод	0.10	-
22	442657.97	1281878.25	Аналитический метод	0.10	-
23	442776.57	1282086.44	Аналитический метод	0.10	-
24	442905.07	1282312.15	Аналитический метод	0.10	-
25	443044.75	1282558.09	Аналитический метод	0.10	-
26	443179.80	1282794.56	Аналитический метод	0.10	-
27	443242.65	1282908.68	Аналитический метод	0.10	-
28	443210.24	1283096.13	Аналитический метод	0.10	-
29	443177.50	1283274.61	Аналитический метод	0.10	-
30	443170.32	1283312.16	Аналитический метод	0.10	-
31	443163.19	1283349.46	Аналитический метод	0.10	-
32	443120.54	1283572.58	Аналитический метод	0.10	-
33	443023.87	1283726.86	Аналитический метод	0.10	-
34	442874.56	1283960.06	Аналитический метод	0.10	-
35	442865.91	1283973.48	Аналитический метод	0.10	-
36	442858.46	1283970.02	Аналитический метод	0.10	-
37	442861.07	1283966.55	Аналитический метод	0.10	-
38	442842.83	1283958.84	Аналитический метод	0.10	-
39	442830.61	1283954.40	Аналитический метод	0.10	-
40	442840.90	1283938.44	Аналитический метод	0.10	-
41	442890.42	1283861.11	Аналитический метод	0.10	-
42	442893.69	1283856.01	Аналитический метод	0.10	-
43	442990.08	1283705.46	Аналитический метод	0.10	-
44	443082.66	1283557.70	Аналитический метод	0.10	-
45	443123.51	1283344.02	Аналитический метод	0.10	-
46	443131.36	1283302.94	Аналитический метод	0.10	-
47	443138.19	1283267.25	Аналитический метод	0.10	-
48	443170.86	1283089.11	Аналитический метод	0.10	-
49	443200.84	1282915.69	Аналитический метод	0.10	-
50	443144.91	1282814.13	Аналитический метод	0.10	-
51	443010.00	1282577.89	Аналитический метод	0.10	-

52	442870.29	1282331.92	Аналитический метод	0.10	-
53	442741.81	1282106.23	Аналитический метод	0.10	-
54	442623.28	1281898.16	Аналитический метод	0.10	-
55	442504.61	1281692.91	Аналитический метод	0.10	-
56	442520.91	1281676.63	Аналитический метод	0.10	-
57	442519.30	1281677.16	Аналитический метод	0.10	-
58	442516.45	1281674.95	Аналитический метод	0.10	-
59	442515.82	1281673.06	Аналитический метод	0.10	-
60	442516.86	1281669.78	Аналитический метод	0.10	-
61	442522.33	1281667.98	Аналитический метод	0.10	-
62	442525.30	1281669.91	Аналитический метод	0.10	-
63	442525.88	1281671.67	Аналитический метод	0.10	-
20	442536.70	1281660.86	Аналитический метод	0.10	-
-	-	-	-	-	-
64	442850.63	1283997.18	Аналитический метод	0.10	-
65	442803.29	1284070.63	Аналитический метод	0.10	-
66	442883.21	1284122.74	Аналитический метод	0.10	-
67	442837.70	1284278.51	Аналитический метод	0.10	-
68	442791.30	1284424.55	Аналитический метод	0.10	-
69	442719.34	1284494.65	Аналитический метод	0.10	-
70	442695.43	1284517.93	Аналитический метод	0.10	-
71	442669.19	1284543.50	Аналитический метод	0.10	-
72	442654.64	1284557.67	Аналитический метод	0.10	-
73	442587.16	1284623.40	Аналитический метод	0.10	-
74	442480.72	1284726.40	Аналитический метод	0.10	-
75	442472.91	1284733.96	Аналитический метод	0.10	-
76	442436.41	1284769.13	Аналитический метод	0.10	-
77	442337.54	1284864.40	Аналитический метод	0.10	-
78	442266.83	1284931.19	Аналитический метод	0.10	-
79	442161.06	1285167.65	Аналитический метод	0.10	-
80	442131.54	1285233.43	Аналитический метод	0.10	-
81	442128.26	1285240.73	Аналитический метод	0.10	-
82	442126.75	1285244.09	Аналитический метод	0.10	-
83	442124.70	1285248.66	Аналитический метод	0.10	-
84	442102.41	1285298.33	Аналитический метод	0.10	-
85	442099.13	1285305.64	Аналитический метод	0.10	-
86	442087.56	1285331.42	Аналитический метод	0.10	-
87	442084.27	1285338.74	Аналитический метод	0.10	-
88	442078.11	1285352.47	Аналитический метод	0.10	-
89	442073.88	1285361.57	Аналитический метод	0.10	-
90	442072.40	1285364.76	Аналитический метод	0.10	-
91	442071.76	1285366.13	Аналитический метод	0.10	-
92	442069.86	1285370.21	Аналитический метод	0.10	-
93	442002.92	1285514.17	Аналитический метод	0.10	-


94	441999.96	1285520.53	Аналитический метод	0.10	-
95	441978.31	1285567.09	Аналитический метод	0.10	-
96	441969.21	1285576.91	Аналитический метод	0.10	-
97	441960.53	1285586.27	Аналитический метод	0.10	-
98	441952.90	1285583.23	Аналитический метод	0.10	-
99	441921.20	1285569.87	Аналитический метод	0.10	-
100	441934.26	1285555.77	Аналитический метод	0.10	-
101	441937.10	1285552.71	Аналитический метод	0.10	-
102	441944.69	1285544.51	Аналитический метод	0.10	-
103	441972.31	1285485.13	Аналитический метод	0.10	-
104	441974.39	1285480.66	Аналитический метод	0.10	-
105	442003.83	1285417.34	Аналитический метод	0.10	-
106	442006.38	1285411.86	Аналитический метод	0.10	-
107	442011.18	1285401.54	Аналитический метод	0.10	-
108	442014.57	1285394.25	Аналитический метод	0.10	-
109	442022.23	1285377.77	Аналитический метод	0.10	-
110	442024.35	1285373.21	Аналитический метод	0.10	-
111	442040.17	1285339.19	Аналитический метод	0.10	-
112	442041.73	1285335.84	Аналитический метод	0.10	-
113	442042.22	1285334.74	Аналитический метод	0.10	-
114	442080.46	1285249.55	Аналитический метод	0.10	-
115	442082.60	1285244.79	Аналитический метод	0.10	-
116	442088.08	1285232.57	Аналитический метод	0.10	-
117	442091.56	1285224.82	Аналитический метод	0.10	-
118	442099.09	1285208.04	Аналитический метод	0.10	-
119	442101.96	1285201.64	Аналитический метод	0.10	-
120	442124.56	1285151.29	Аналитический метод	0.10	-
121	442233.57	1284907.58	Аналитический метод	0.10	-
122	442309.93	1284835.46	Аналитический метод	0.10	-
123	442369.50	1284778.05	Аналитический метод	0.10	-
124	442445.12	1284705.18	Аналитический метод	0.10	-
125	442539.20	1284614.14	Аналитический метод	0.10	-
126	442559.29	1284594.70	Аналитический метод	0.10	-
127	442644.91	1284511.30	Аналитический метод	0.10	-
128	442655.91	1284500.59	Аналитический метод	0.10	-
129	442719.40	1284438.75	Аналитический метод	0.10	-
130	442742.65	1284416.10	Аналитический метод	0.10	-
131	442756.21	1284402.89	Аналитический метод	0.10	-
132	442799.44	1284266.84	Аналитический метод	0.10	-
133	442836.49	1284140.03	Аналитический метод	0.10	-
134	442748.11	1284082.40	Аналитический метод	0.10	-
135	442815.26	1283978.23	Аналитический метод	0.10	-
136	442837.56	1283989.82	Аналитический метод	0.10	-
137	442848.41	1283995.44	Аналитический метод	0.10	-

64	442850.63	1283997.18	Аналитический метод	0.10	-
-	-	-	-	-	-
138	441945.93	1285602.03	Аналитический метод	0.10	-
139	441934.87	1285613.96	Аналитический метод	0.10	-
140	441931.97	1285617.09	Аналитический метод	0.10	-
141	441931.02	1285618.12	Аналитический метод	0.10	-
142	441922.68	1285627.12	Аналитический метод	0.10	-
143	441873.86	1285679.79	Аналитический метод	0.10	-
144	441863.18	1285691.25	Аналитический метод	0.10	-
145	441860.43	1285694.19	Аналитический метод	0.10	-
146	441795.06	1285764.32	Аналитический метод	0.10	-
147	441792.32	1285767.26	Аналитический метод	0.10	-
148	441746.44	1285816.47	Аналитический метод	0.10	-
149	441739.44	1285823.70	Аналитический метод	0.10	-
150	441735.67	1285827.60	Аналитический метод	0.10	-
151	441724.07	1285839.58	Аналитический метод	0.10	-
152	441719.81	1285843.97	Аналитический метод	0.10	-
153	441602.09	1285965.52	Аналитический метод	0.10	-
154	441585.90	1285927.83	Аналитический метод	0.10	-
155	441636.44	1285892.91	Аналитический метод	0.10	-
156	441628.35	1285880.91	Аналитический метод	0.10	-
157	441686.19	1285821.19	Аналитический метод	0.10	-
158	441690.37	1285816.87	Аналитический метод	0.10	-
159	441701.47	1285805.41	Аналитический метод	0.10	-
160	441709.58	1285797.03	Аналитический метод	0.10	-
161	441717.45	1285788.91	Аналитический метод	0.10	-
162	441748.84	1285755.24	Аналитический метод	0.10	-
163	441754.02	1285749.68	Аналитический метод	0.10	-
164	441760.29	1285742.95	Аналитический метод	0.10	-
165	441763.03	1285740.01	Аналитический метод	0.10	-
166	441770.66	1285731.83	Аналитический метод	0.10	-
167	441777.51	1285724.48	Аналитический метод	0.10	-
168	441828.16	1285670.15	Аналитический метод	0.10	-
169	441830.91	1285667.21	Аналитический метод	0.10	-
170	441844.56	1285652.56	Аналитический метод	0.10	-
171	441885.24	1285608.67	Аналитический метод	0.10	-
172	441891.42	1285602.00	Аналитический метод	0.10	-
173	441906.71	1285585.50	Аналитический метод	0.10	-
174	441907.89	1285586.01	Аналитический метод	0.10	-
175	441907.98	1285586.05	Аналитический метод	0.10	-
176	441945.20	1285601.74	Аналитический метод	0.10	-
177	441945.38	1285601.81	Аналитический метод	0.10	-
138	441945.93	1285602.03	Аналитический метод	0.10	-

Графическое описание местоположения границ публичного сервитута

«ВЛ 110 кВ Макарово-Кукарينو»

Лист 1

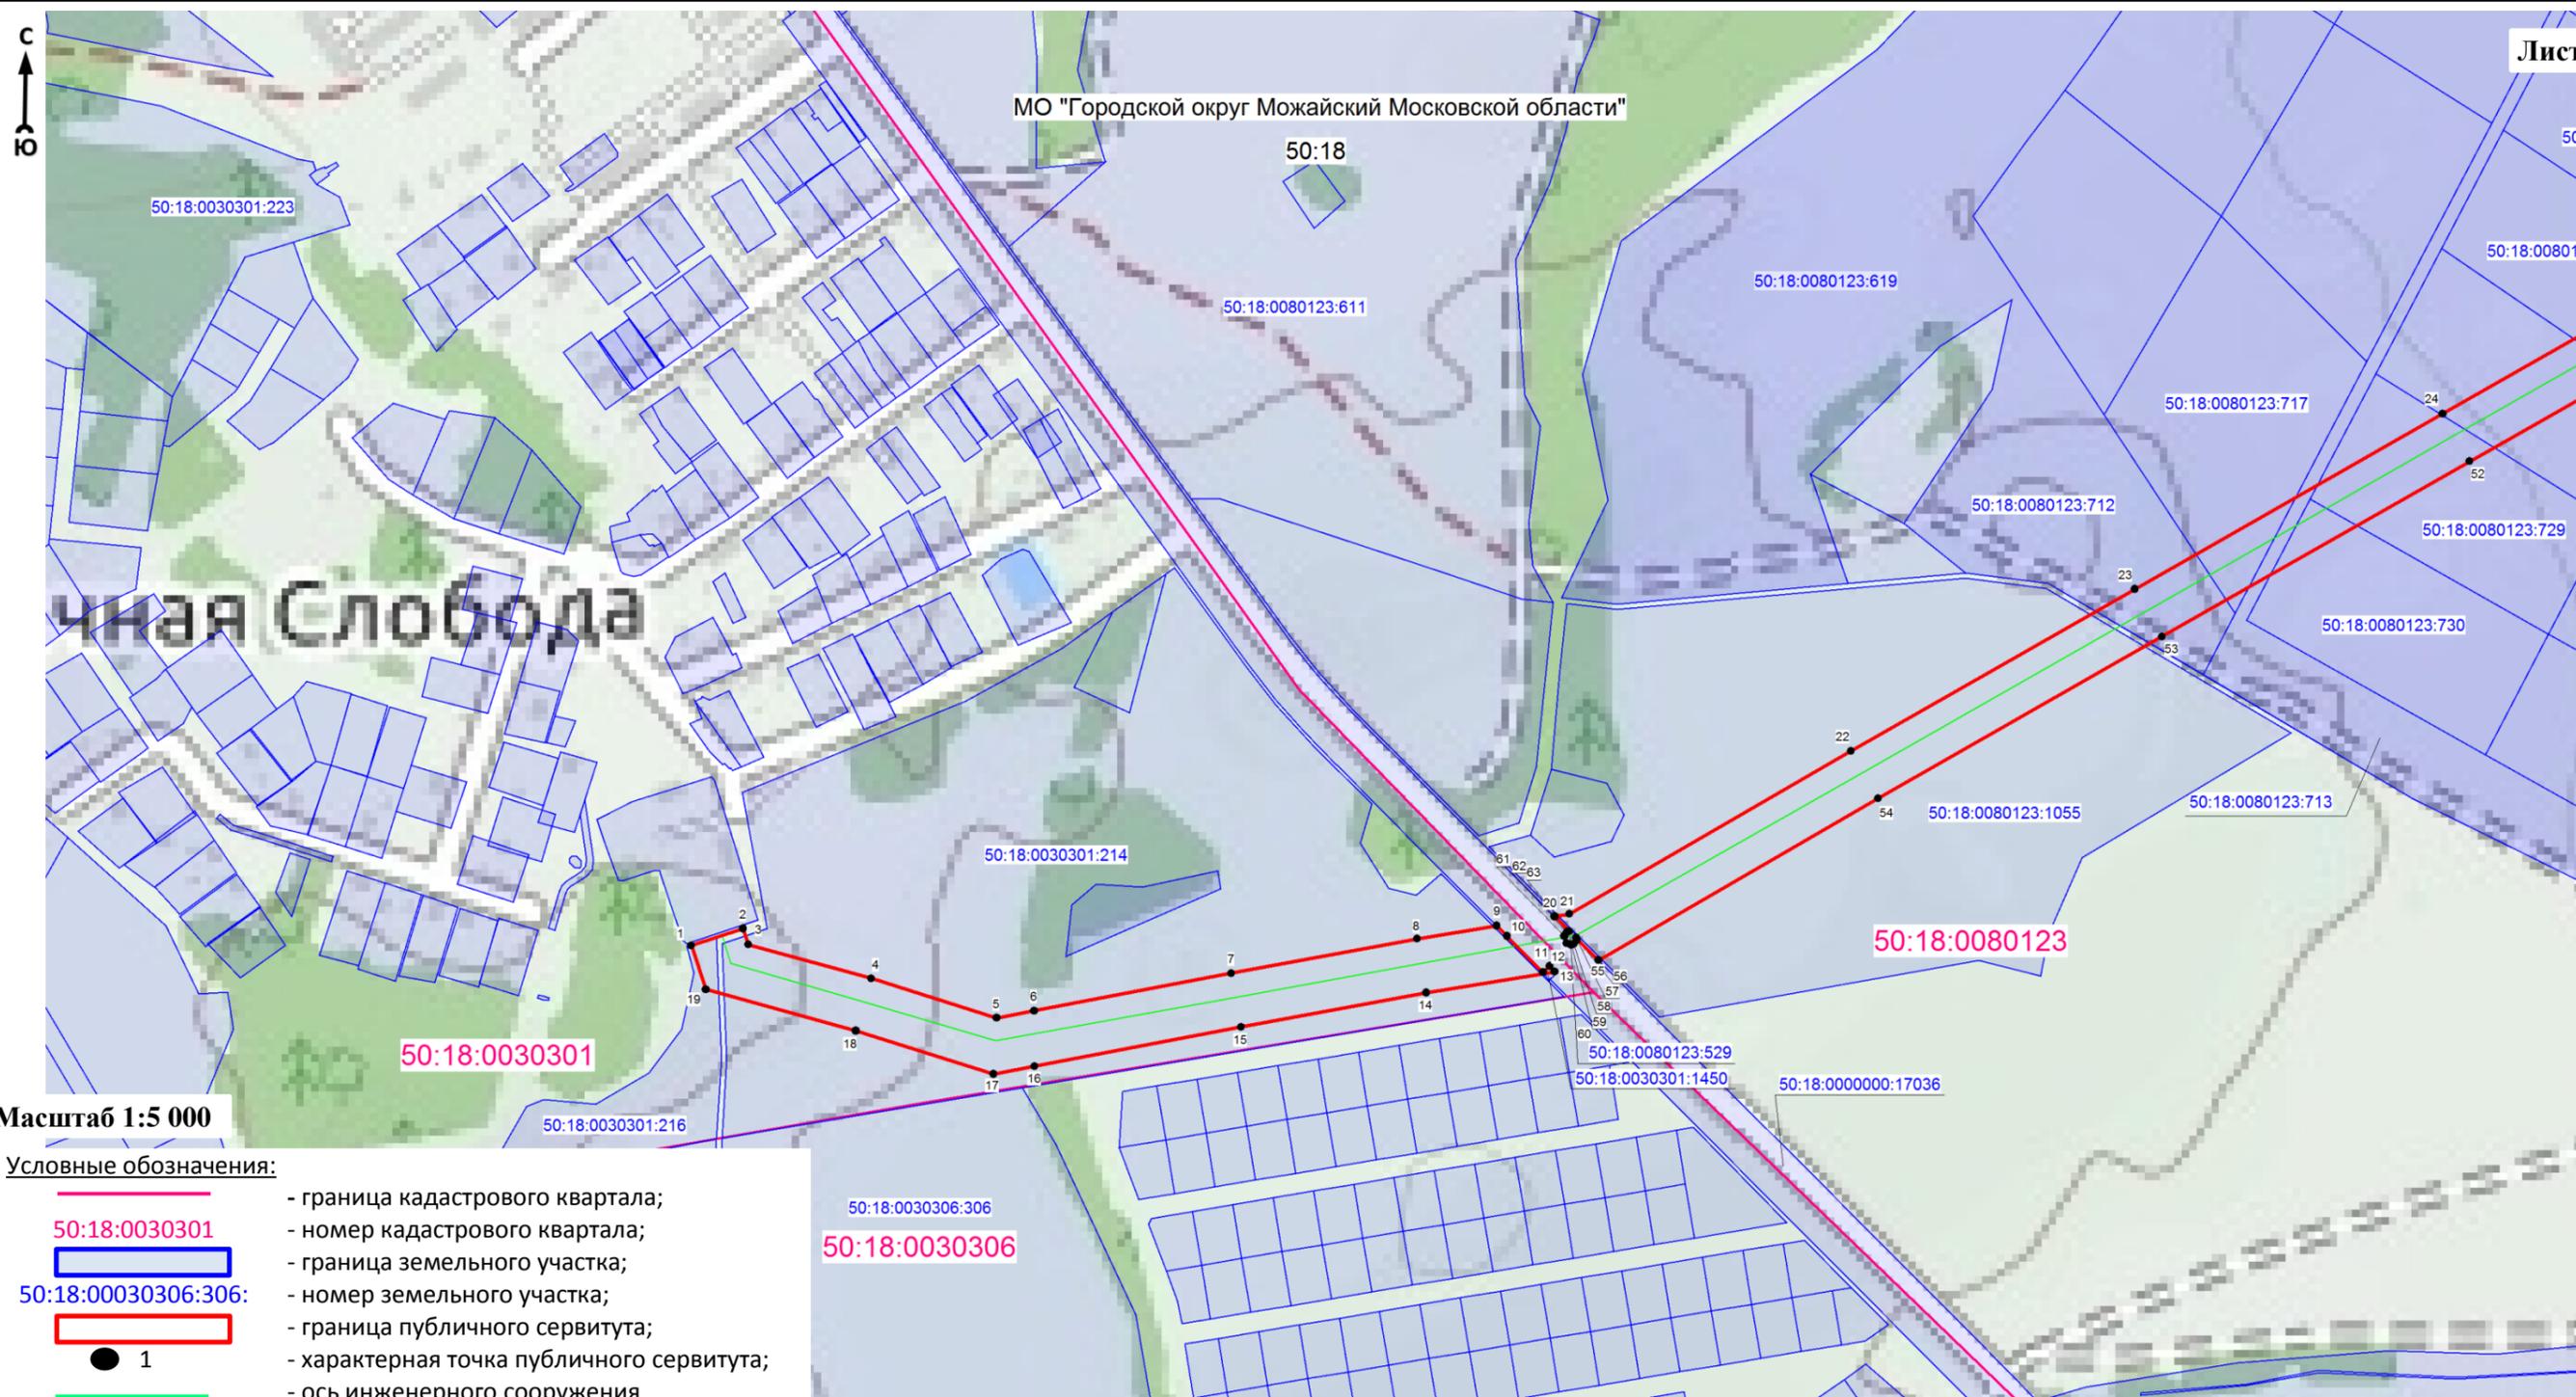

Масштаб 1:5 000

Условные обозначения:

- граница кадастрового квартала;
- 50:18:0030301 - номер кадастрового квартала;
- граница земельного участка;
- 50:18:00030306:306 - номер земельного участка;
- граница публичного сервитута;
- 1 - характеристическая точка публичного сервитута;
- ось инженерного сооружения;
- граница муниципального образования




Кадастровый инженер Хурчак Е.В.
Место для оттиска печатного знака, составившего описание местоположения границ публичного сервитута

Дата 26.01.2021 г.

Графическое описание местоположения границ публичного сервитута
«ВЛ 110 кВ Макарово-Кукарино»

Лист 2

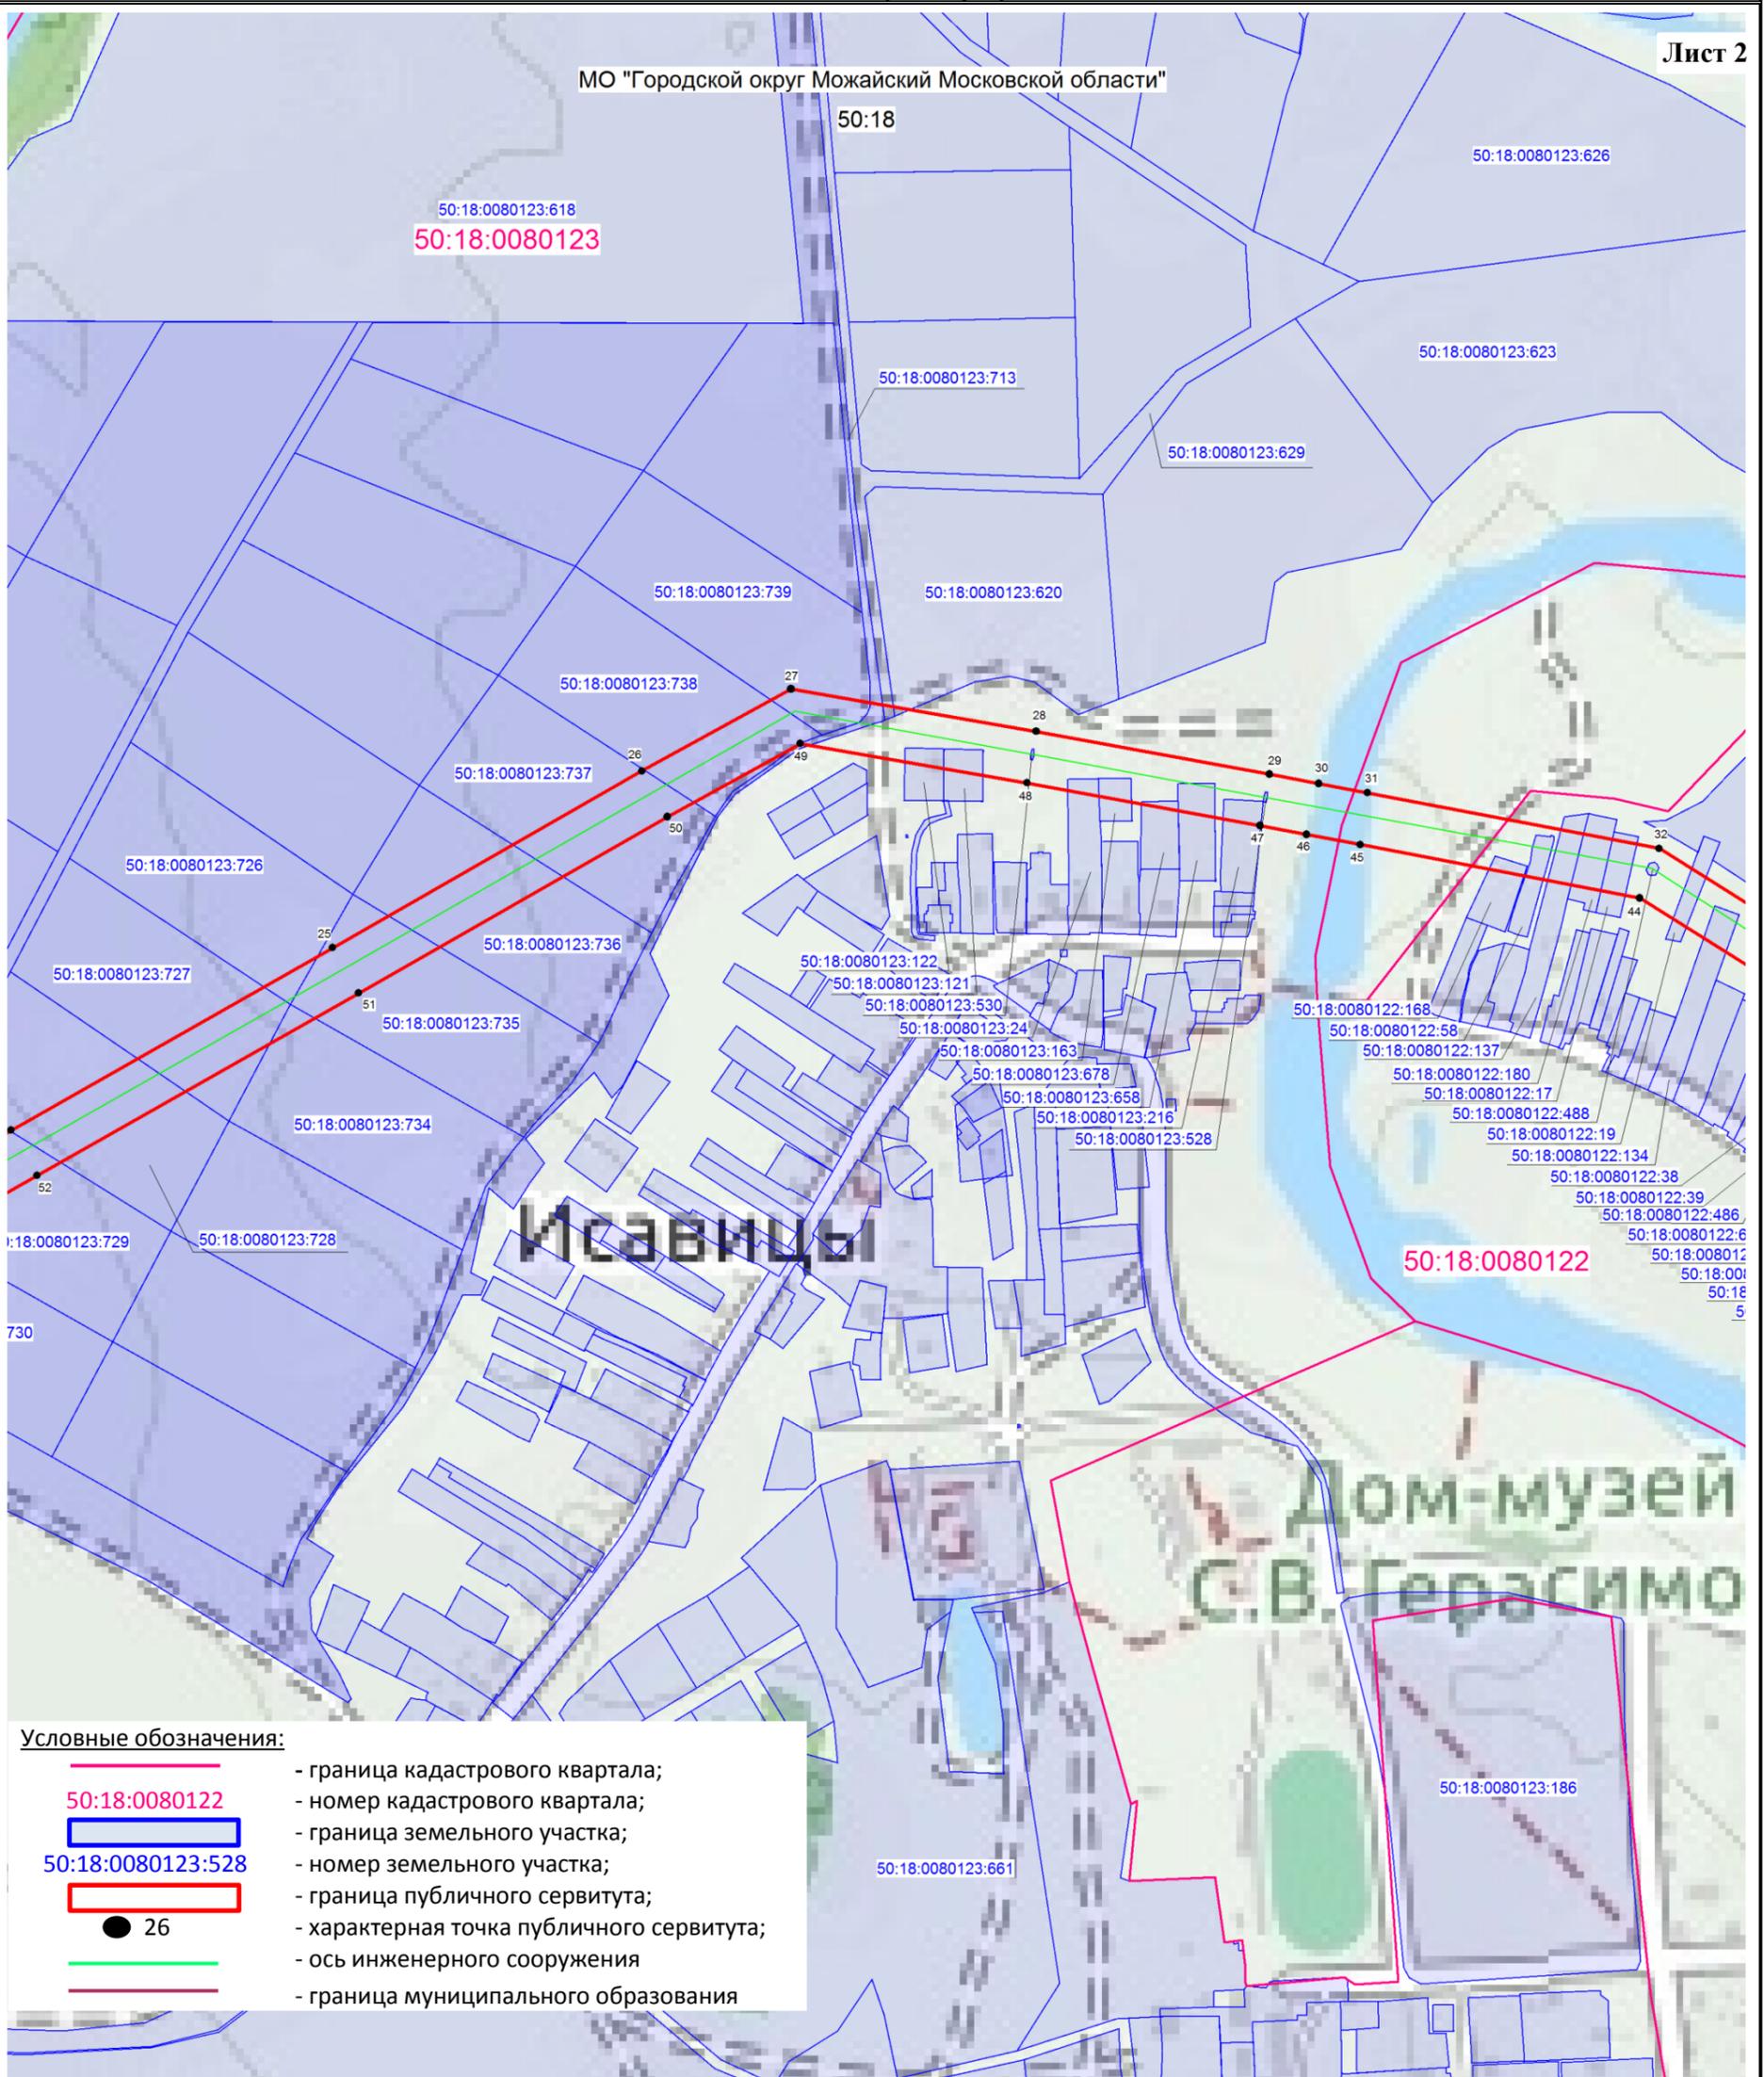

Условные обозначения:

-  - граница кадастрового квартала;
- 50:18:0080122** - номер кадастрового квартала;
-  - граница земельного участка;
- 50:18:0080123:528** - номер земельного участка;
-  - граница публичного сервитута;
-  26 - характерная точка публичного сервитута;
-  - ось инженерного сооружения
-  - граница муниципального образования

Масштаб 1:5 000

Кадастровый инженер  Хурчак Е.В.
Место для оттиска печати лица, составившего
описание местоположения границ публичного сервитута

Дата 26.01.2021 г.

**Графическое описание местоположения границ публичного сервитута
«ВЛ 110 кВ Макарово-Кукарино»**



Условные обозначения:

- - граница кадастрового квартала;
- 50:18:0080122 - номер кадастрового квартала;
- граница земельного участка;
- 50:18:0010506:152 - номер земельного участка;
- граница публичного сервитута;
- 126 - характерная точка публичного сервитута;
- - ось инженерного сооружения
- - граница муниципального образования

Масштаб 1:5 000

Кадастровый инженер Хурчак Е.В.
 Место для оттиска печати лица, составившего
 описание местоположения границ публичного сервитута



Дата 26.01.2021 г.

**Графическое описание местоположения границ публичного сервитута
«ВЛ 110 кВ Макарово-Кукарينو»**



Условные обозначения:

- - граница кадастрового квартала;
- 50:18:0010504 - номер кадастрового квартала;
- граница земельного участка;
- 50:18:0010602:536: - номер земельного участка;
- граница публичного сервитута;
- 153 - характерная точка публичного сервитута;
- - ось инженерного сооружения
- - граница муниципального образования

Масштаб 1:5 000

Кадастровый инженер Хурчак Е.В.
 Место для оттиска печати лица, составившего
 описание местоположения границ публичного сервитута



Дата 26.01.2021 г.